

事業計画書 添付書類

(1) 施行地区の位置図

(2) 施行地区の区域図

(3) 設計図

①施設建築物の設計図

配置図

地下2階平面図

地下1階平面図

1階平面図

2階平面図

3階平面図

4階平面図

5-30階平面図

31-44階平面図

45-PH1, 2階平面図

東西断面図

南北断面図

②施設建築敷地の設計図

(施設建築敷地平面図)

③施設建築敷地の設計図

(立体都市計画が定められている範囲)

④公共施設の設計図

公共施設平面図(都道)

標準断面図(都道)

縦断面図(都道)

公共施設平面図(区道)


標準断面図(区道)

縦断面図(区道)

添付書類（１） 施行地区の位置図


(1) 施行地区の位置図

縮尺：1/5000

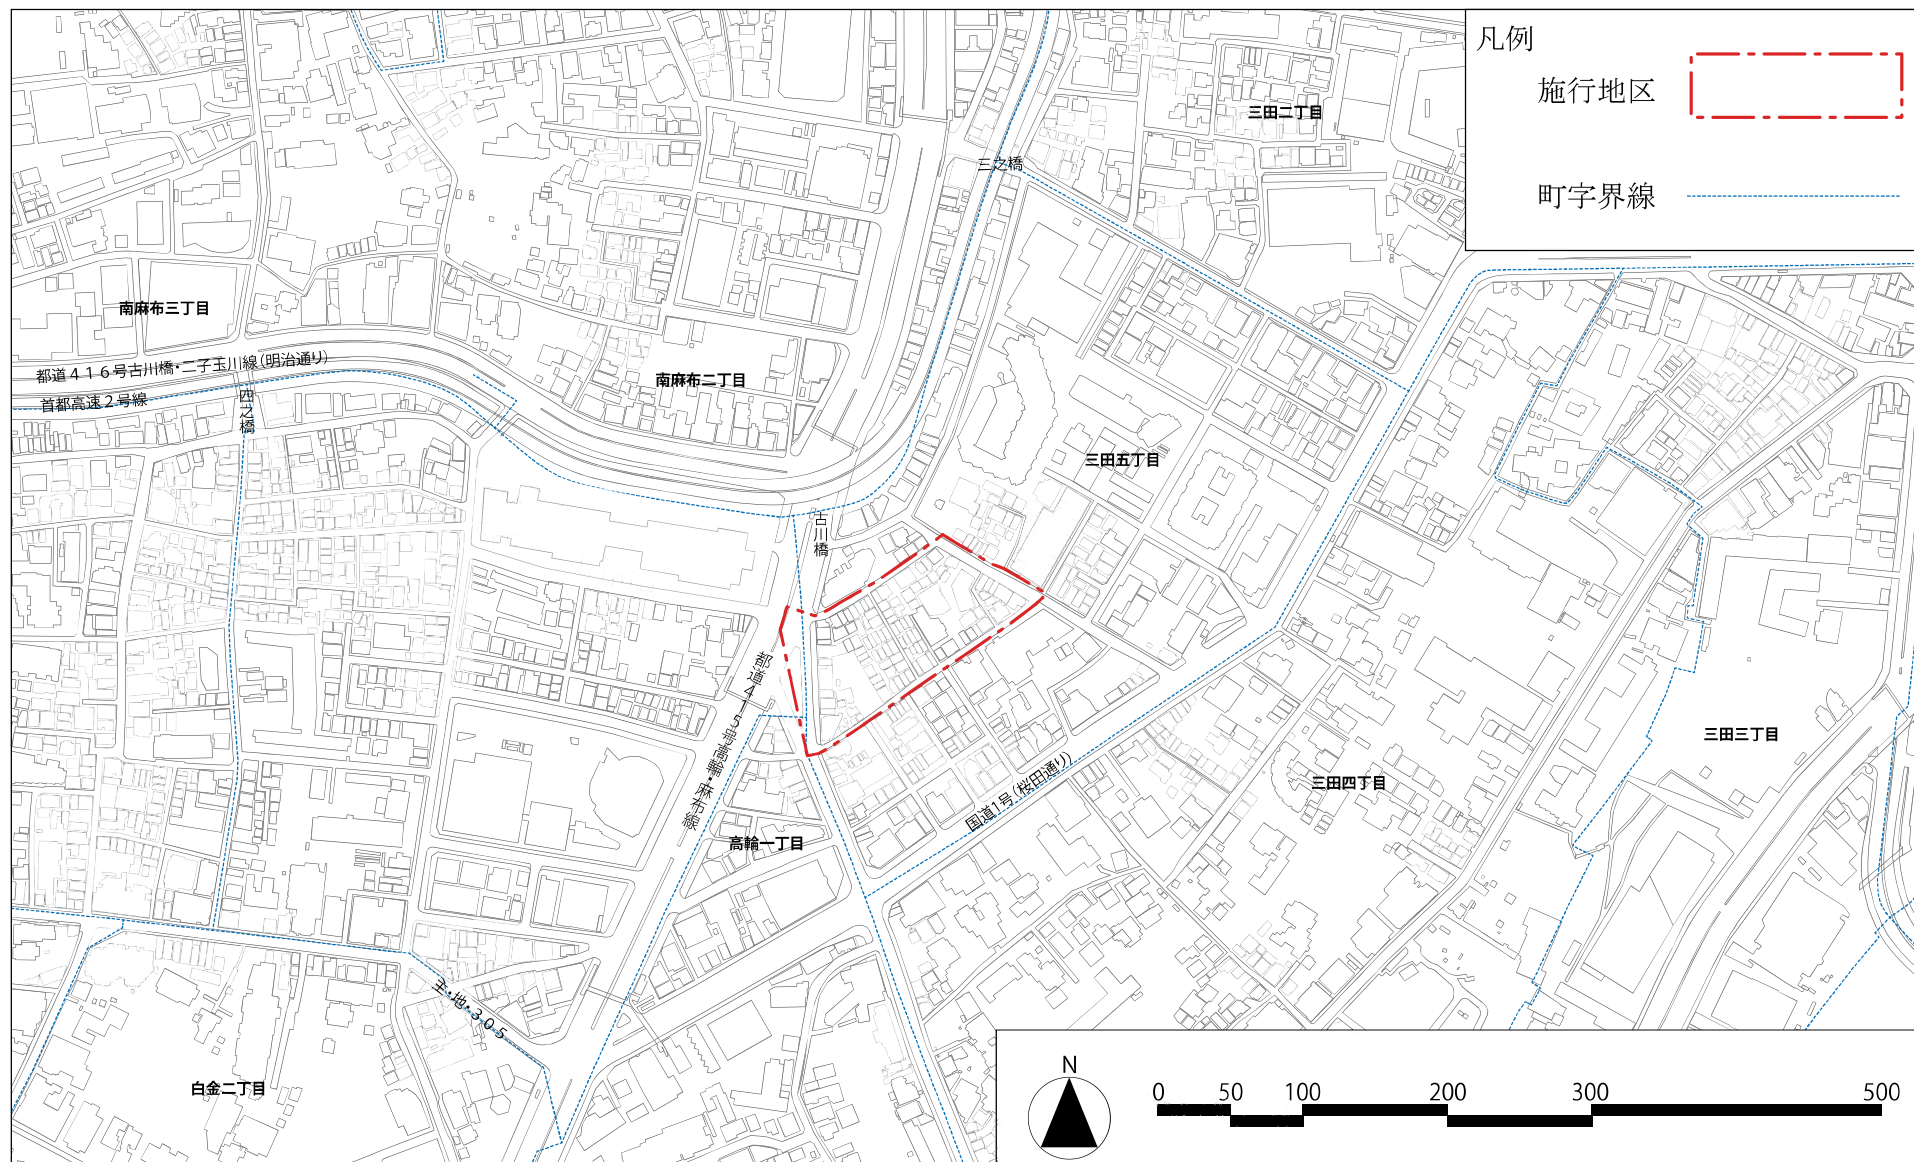

国土地理院の「基盤地図情報」データを基に作成

添付書類（２） 施行地区の区域図

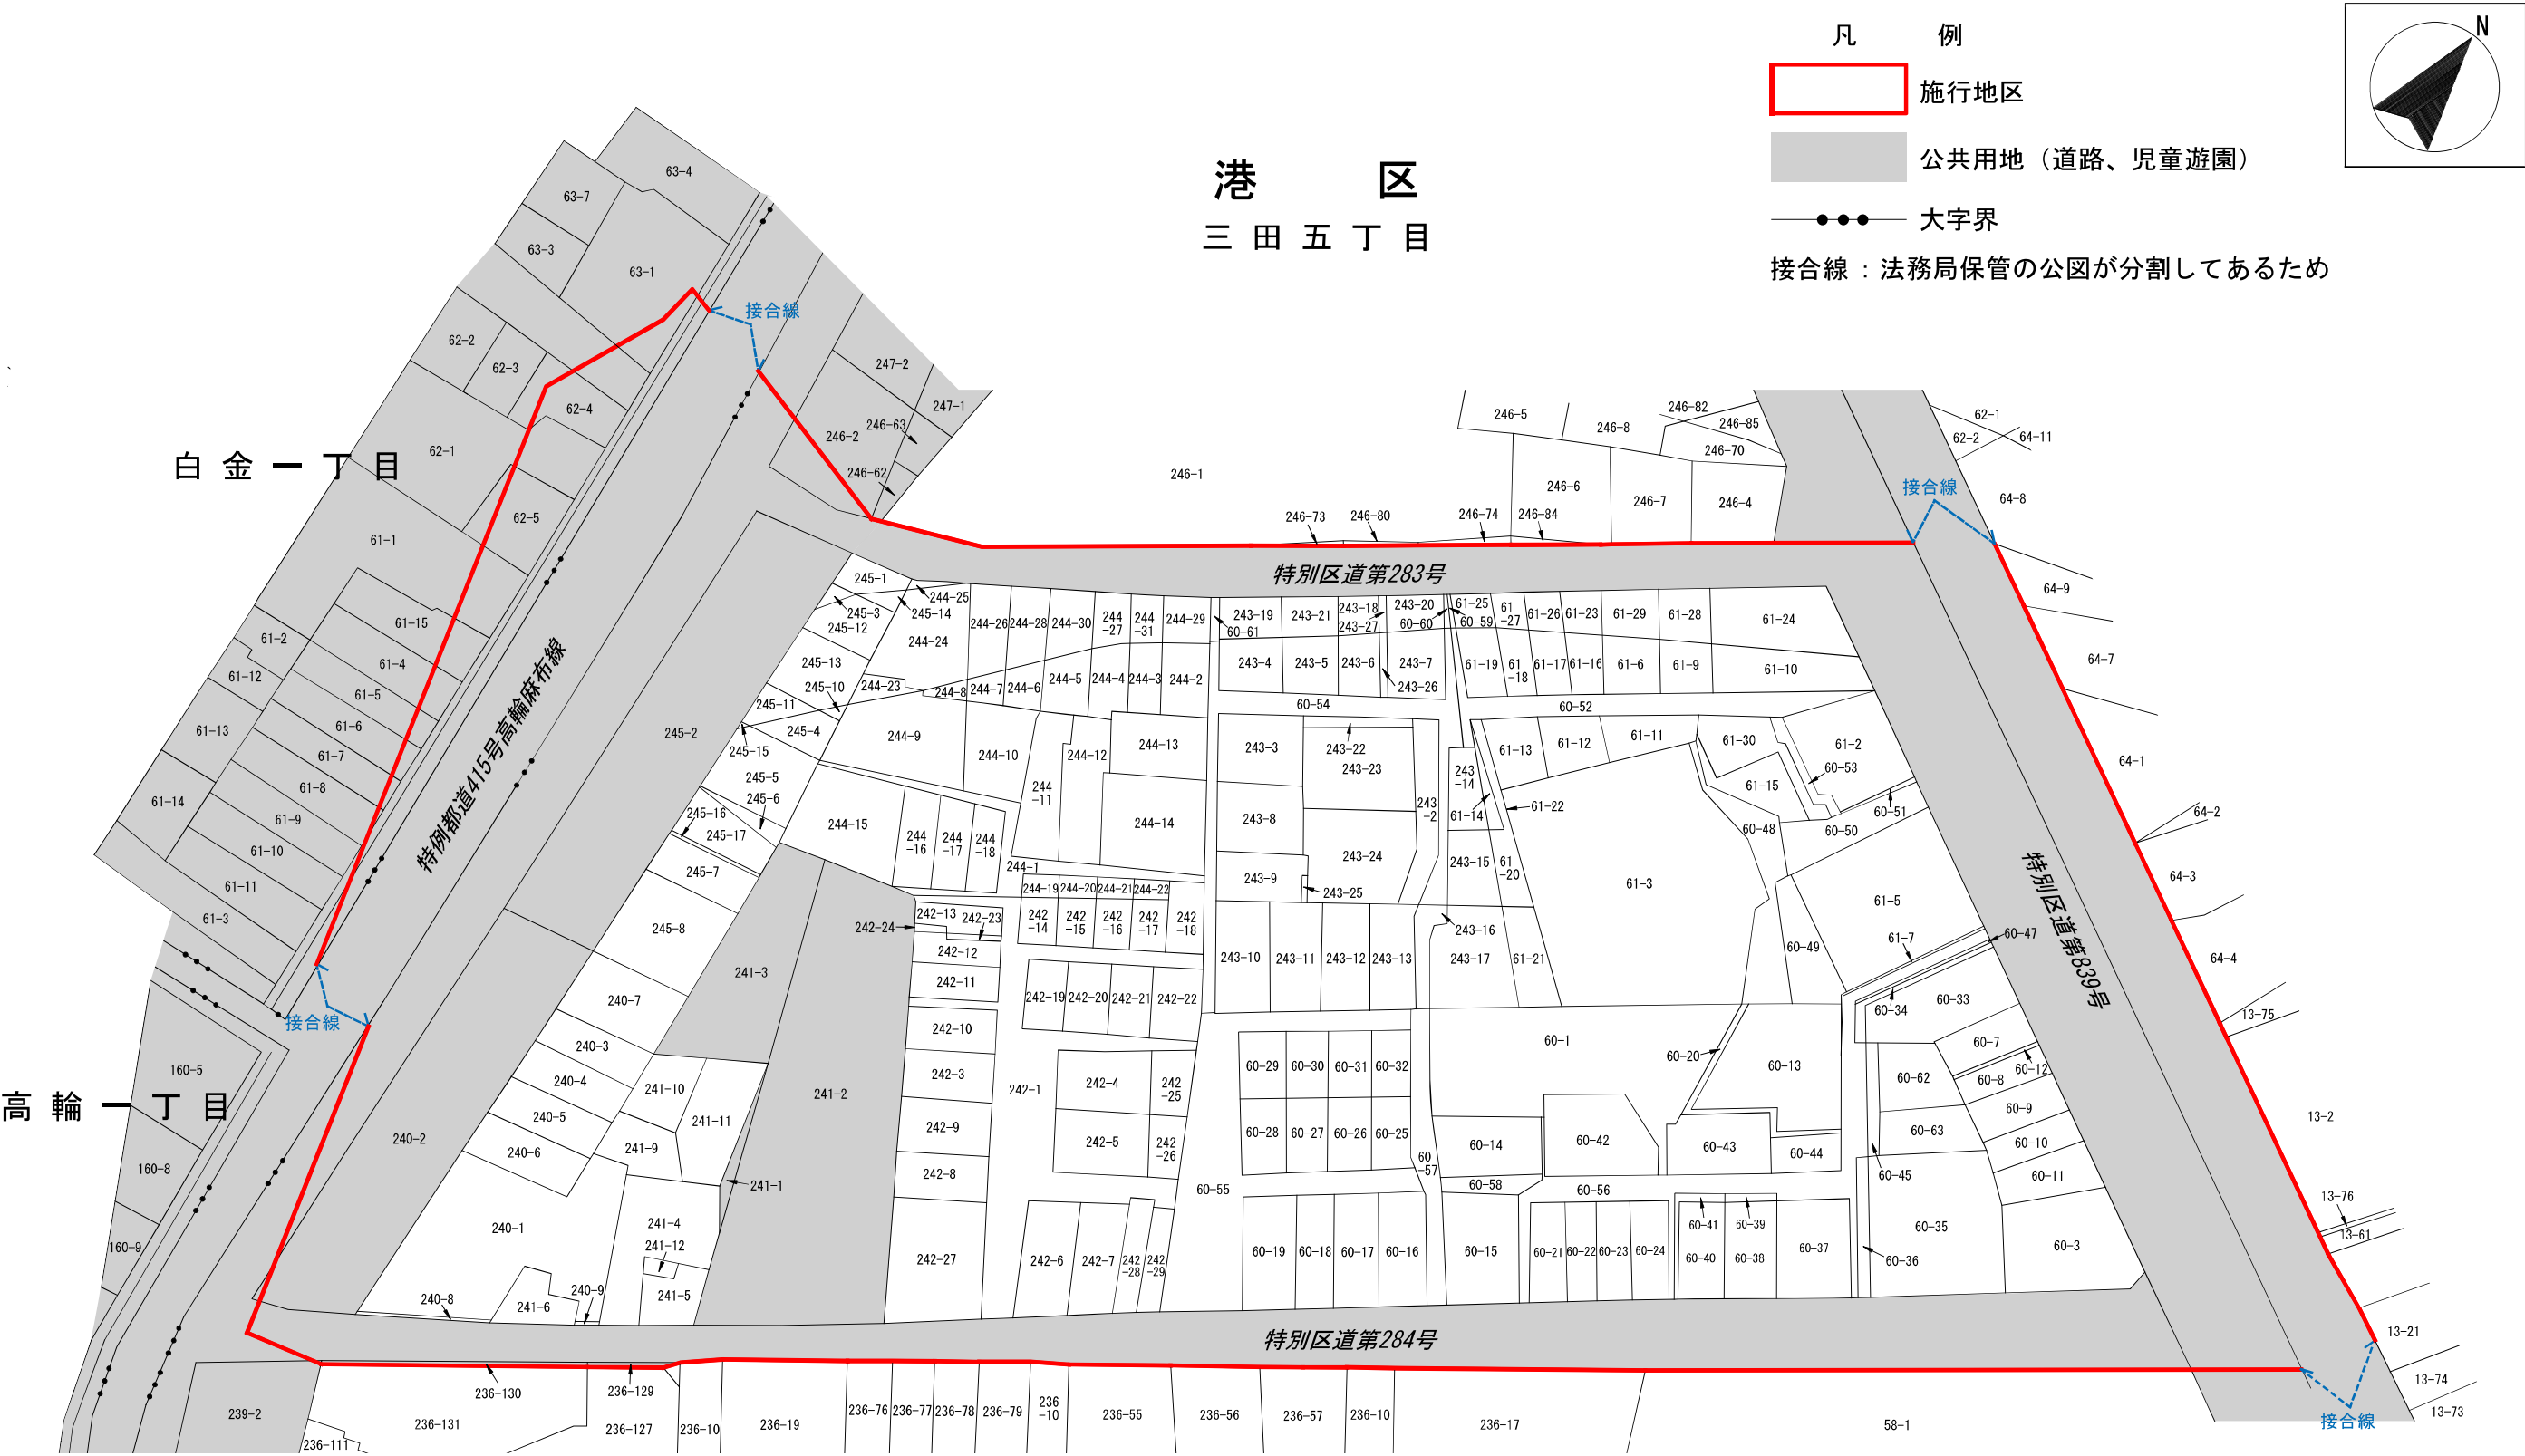

添付書類（３） 設計図



①施設建築物の設計図

②施設建築敷地の設計図
(施設建築敷地の設計図)


③施設建築敷地の設計図
(立体都市計画が定められている範囲)

④公共施設の設計図

①施設建築物の設計図

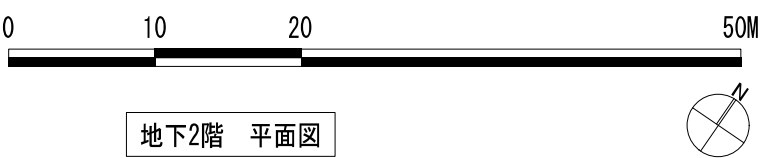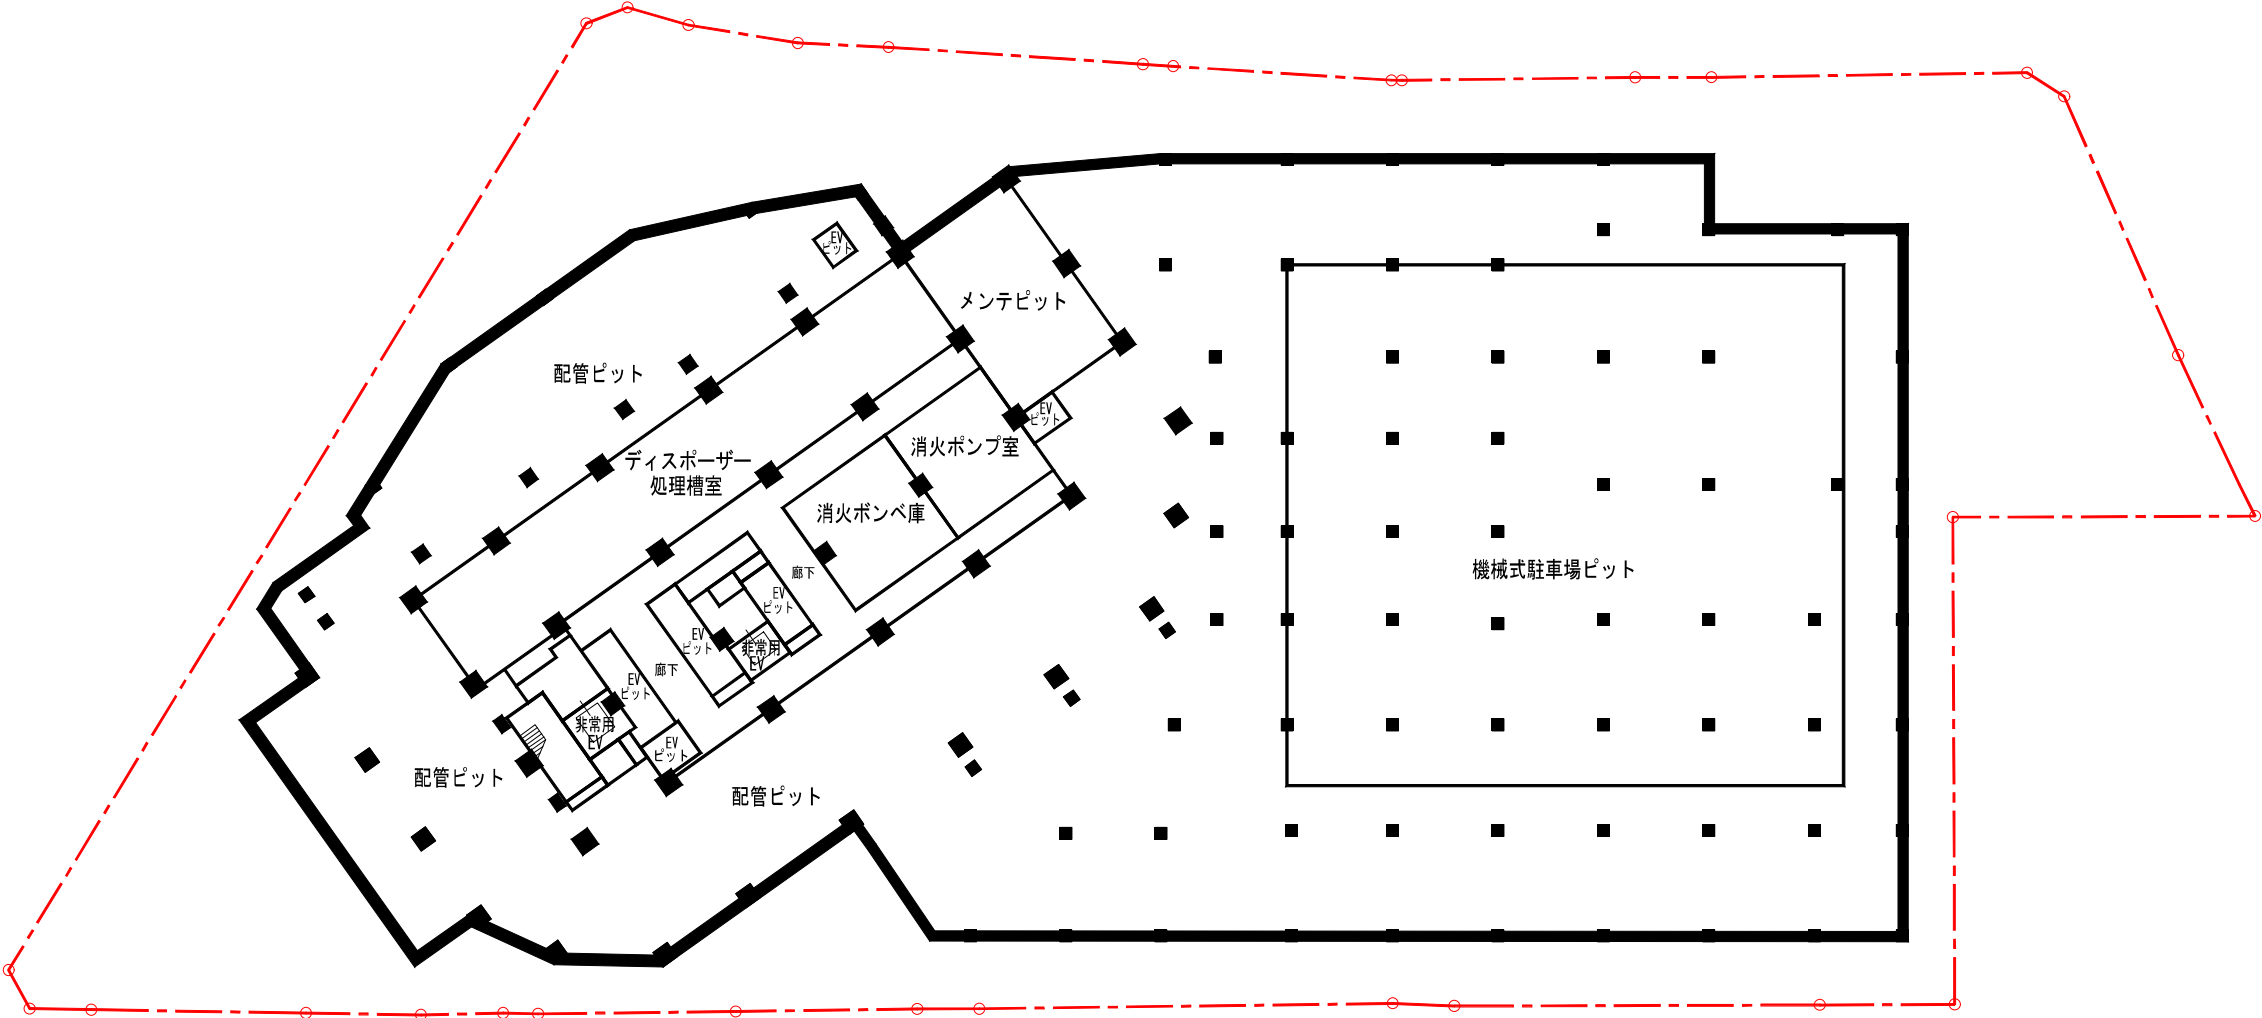


※この図面は、柱・外壁・廊下・階段及び昇降機の位置を示したもので、その形状を示したものではありません。

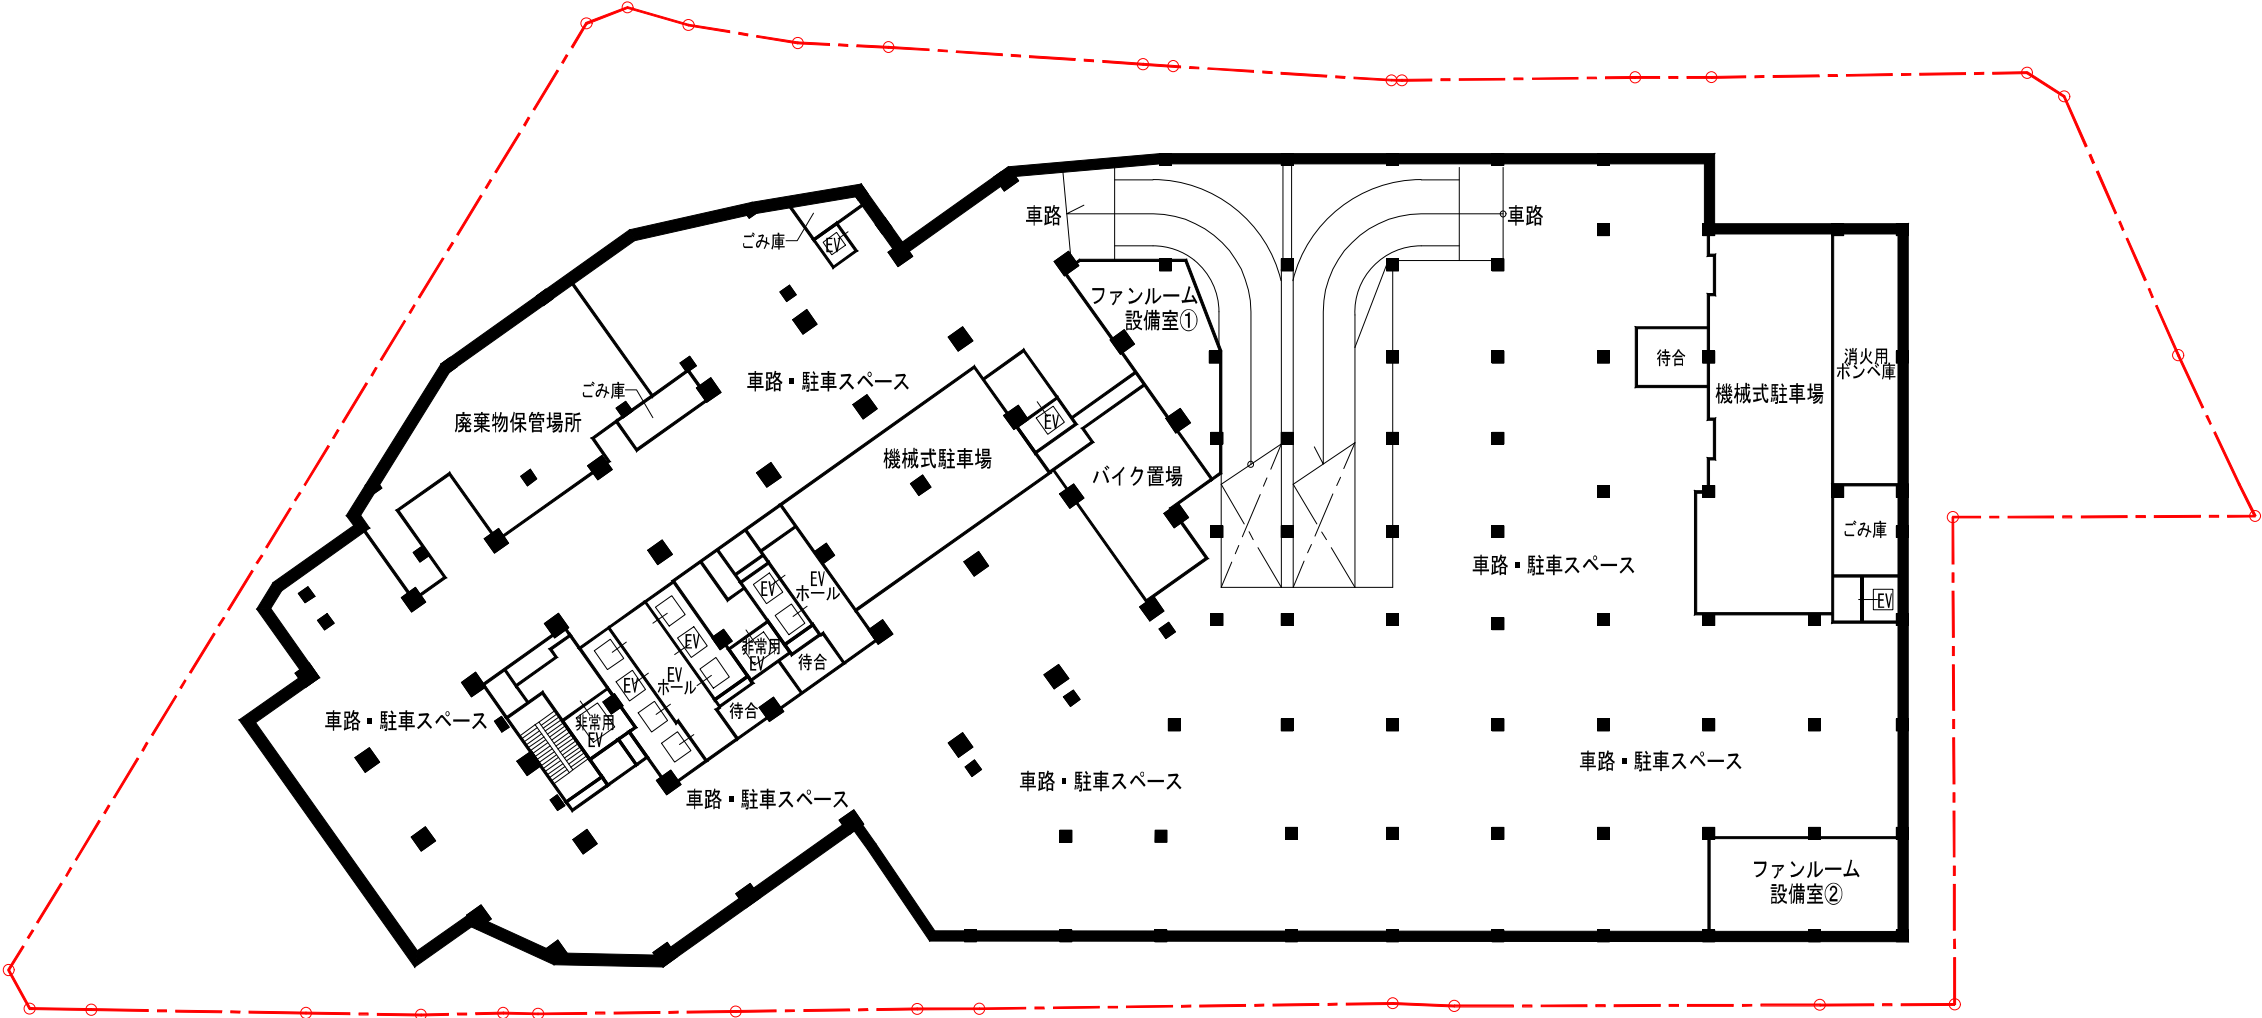


地下1階 平面図

※この図面は、柱・外壁・廊下・階段及び昇降機の位置を示したもので、その形状を示したものではありません。

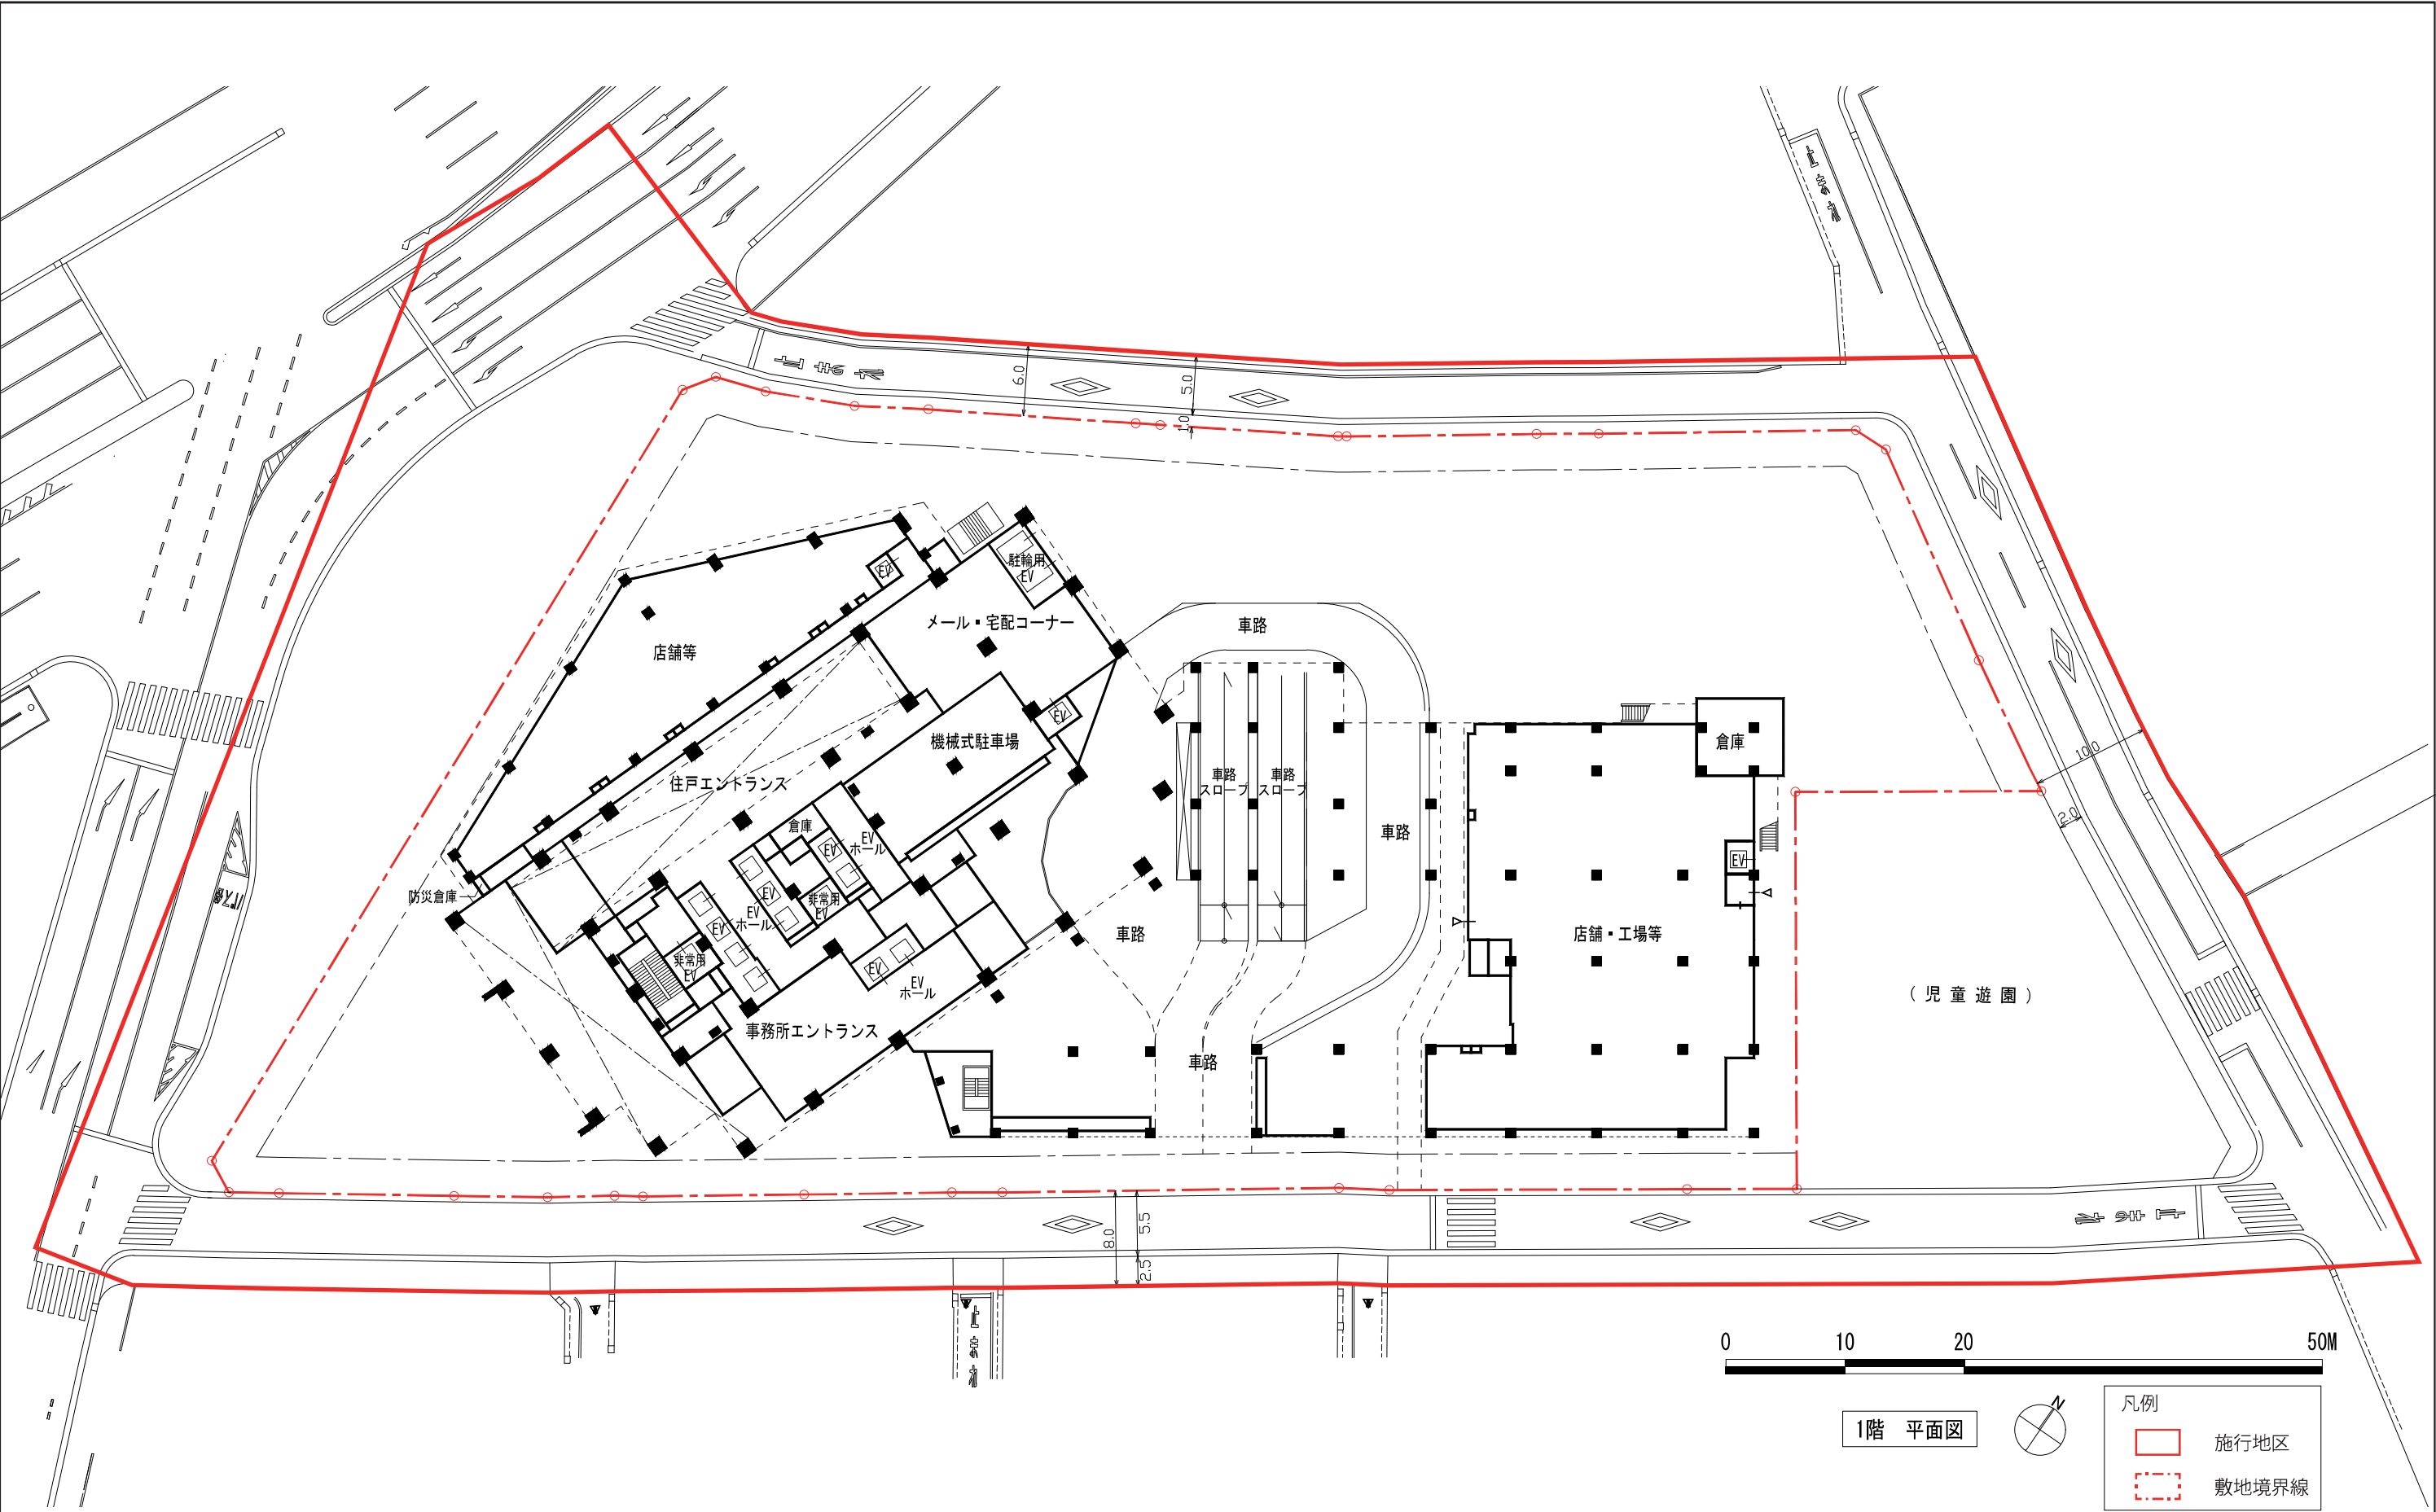



※この図面は、柱・外壁・廊下・階段及び昇降機の位置を示したもので、その形状を示したものではありません。

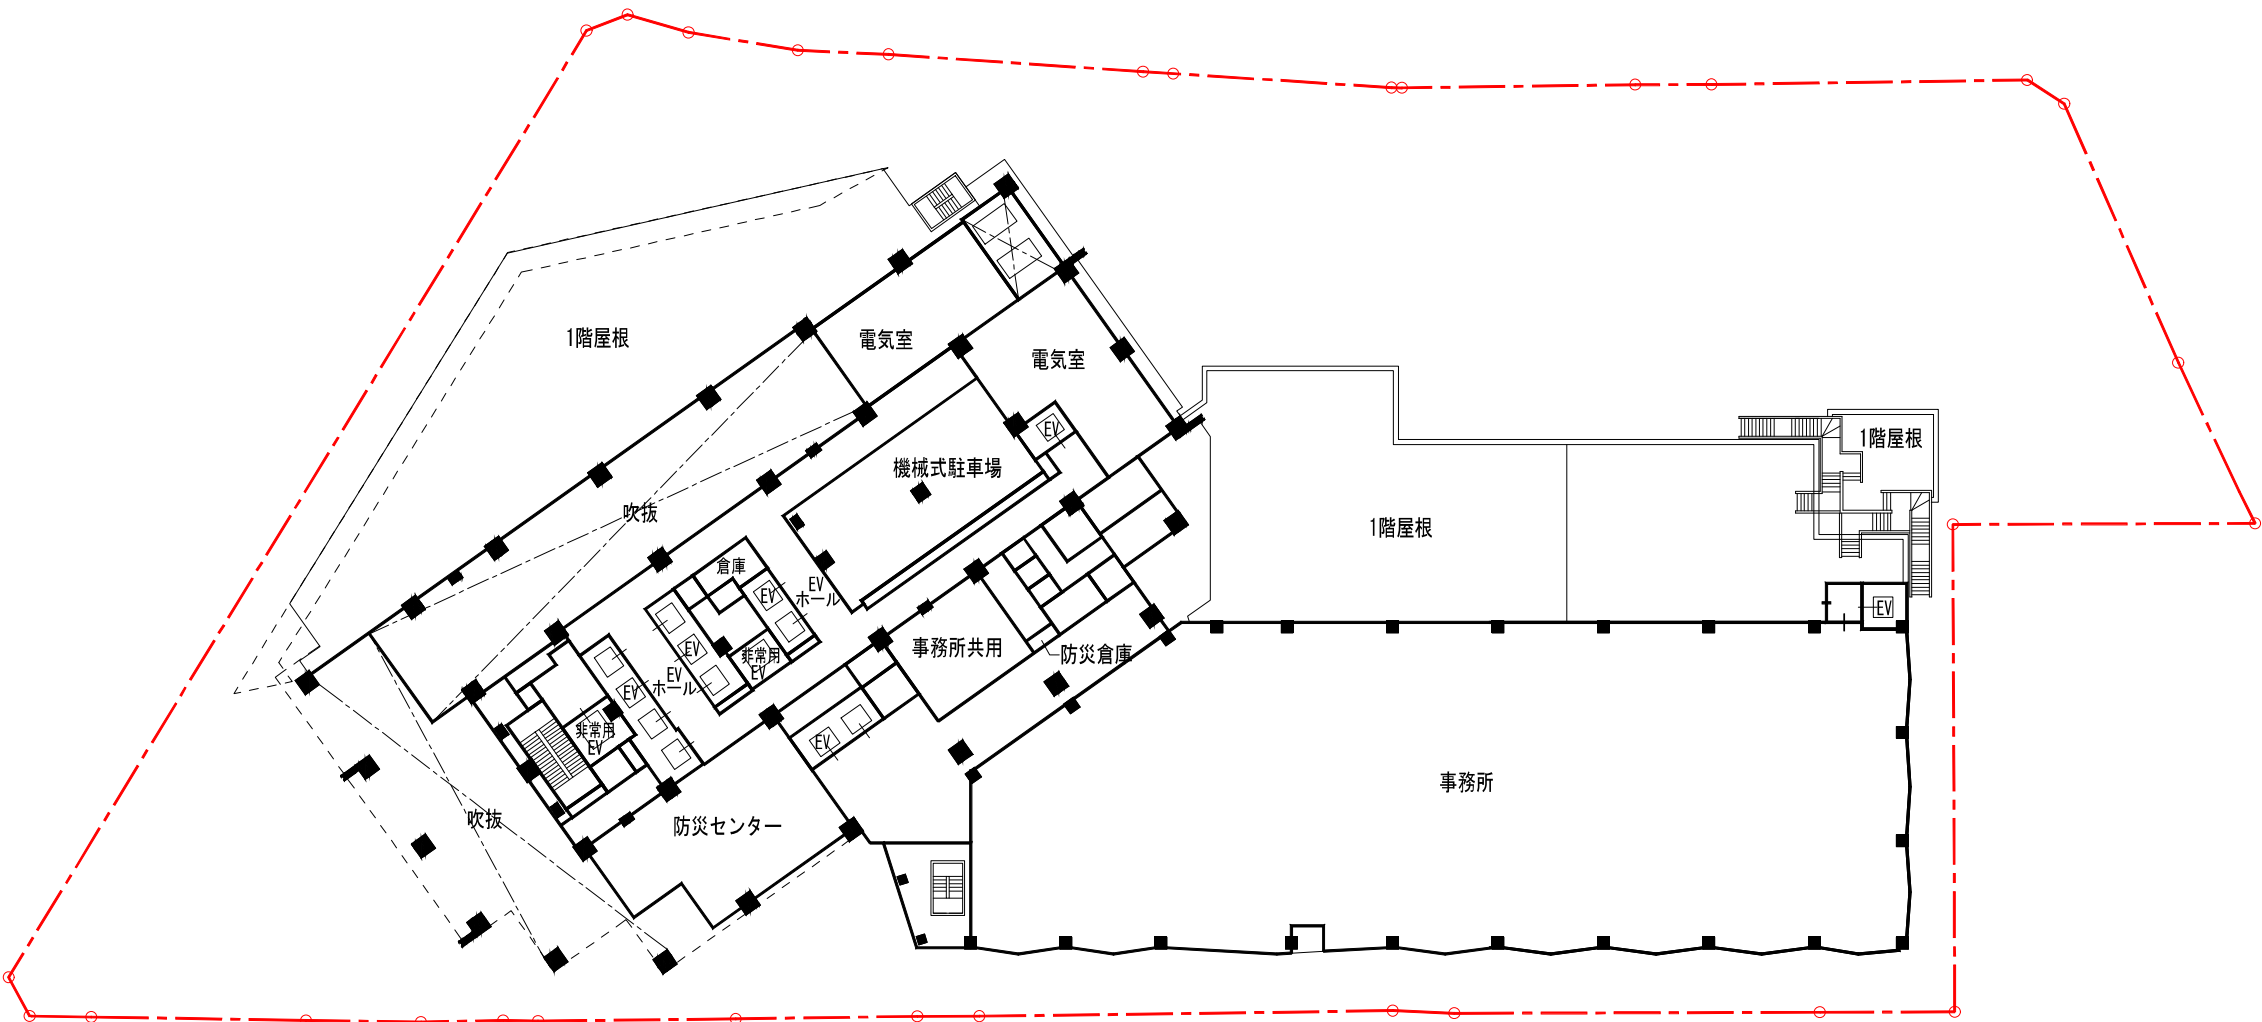


2階 平面図



※この図面は、柱・外壁・廊下・階段及び昇降機の位置を示したもので、その形状を示したものではありません。

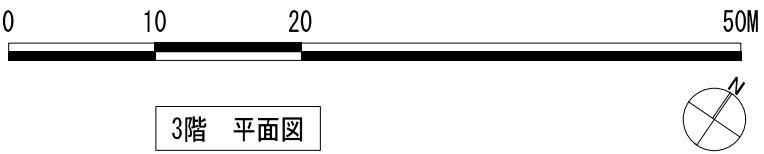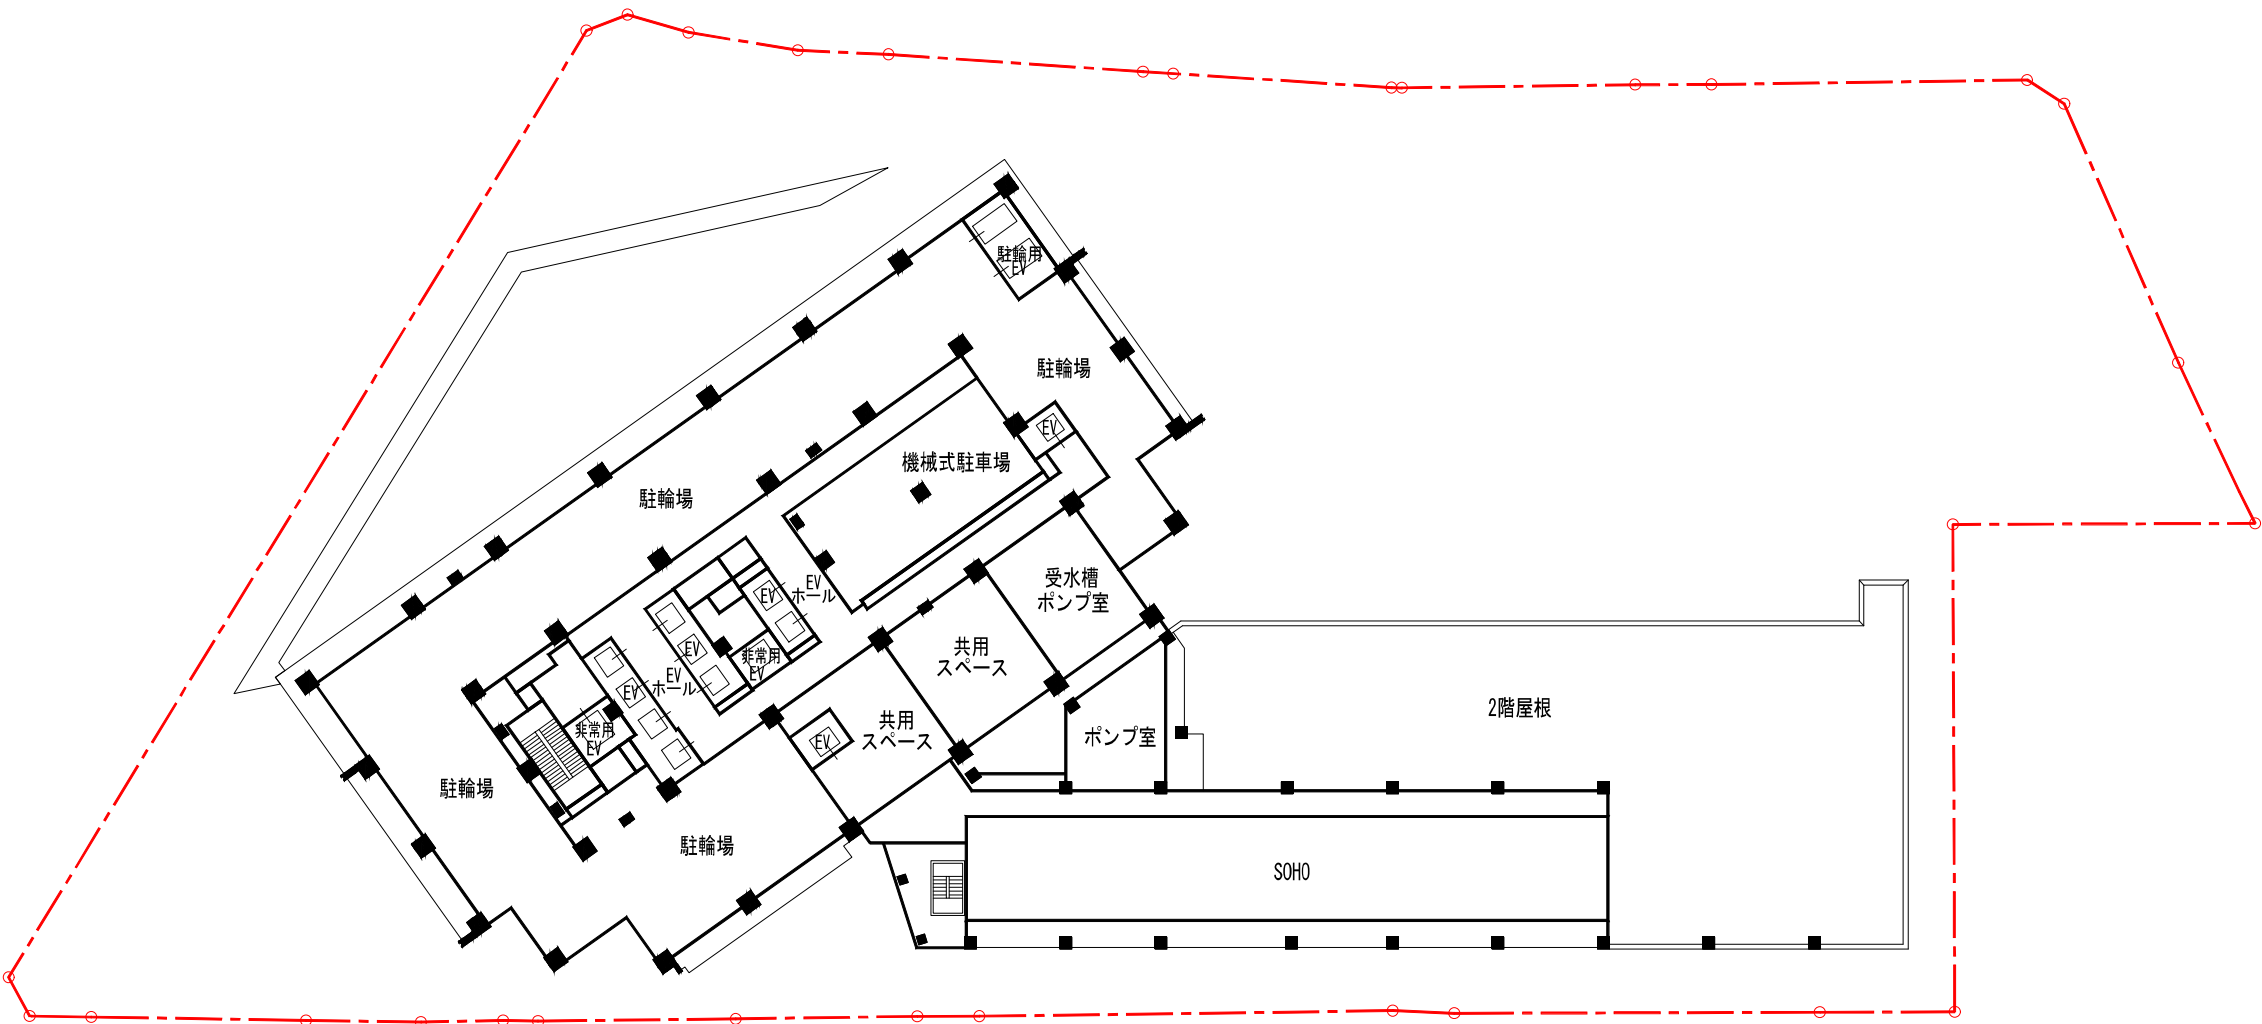


※この図面は、柱・外壁・廊下・階段及び昇降機の位置を示したもので、その形状を示したものではありません。

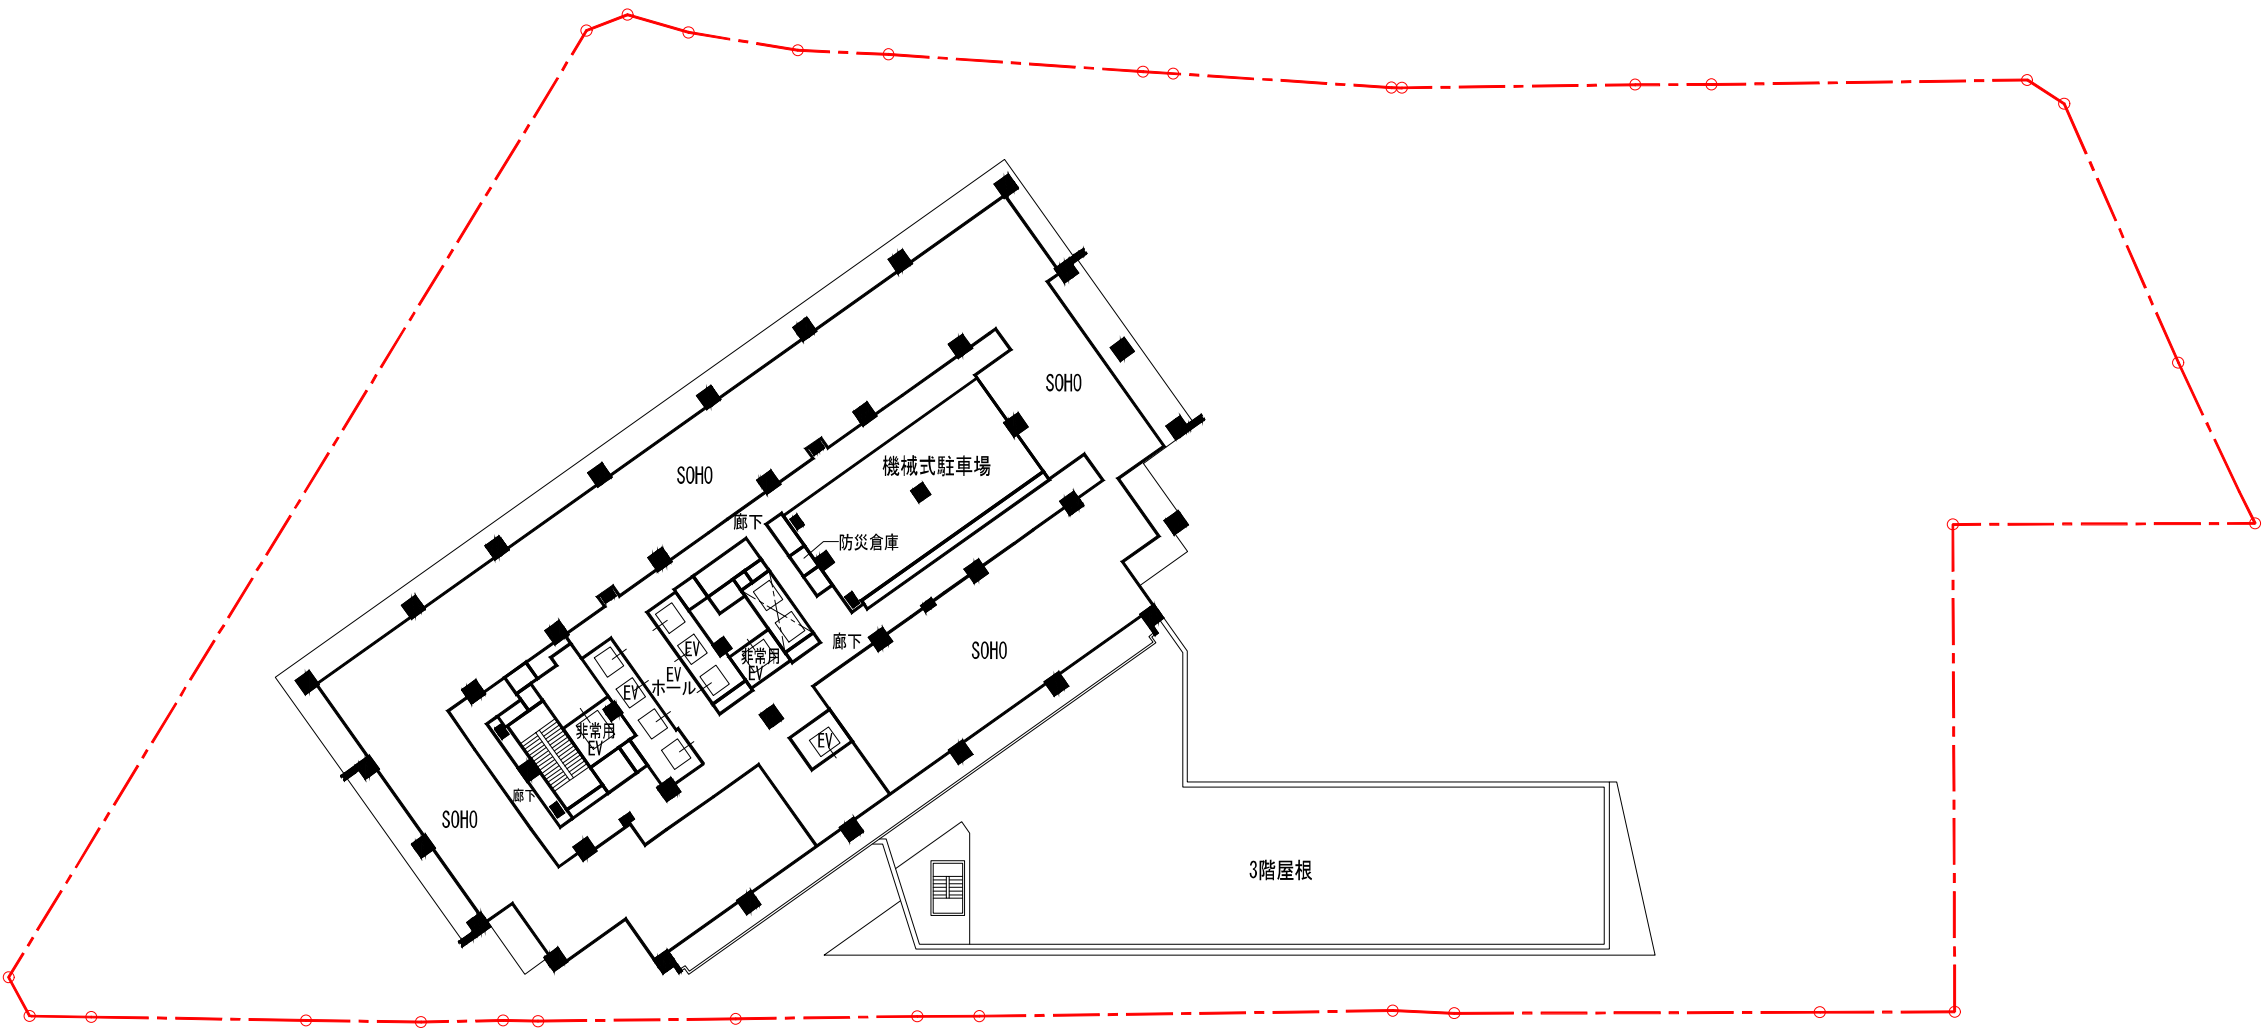


4階 平面図




※この図面は、柱・外壁・廊下・階段及び昇降機の位置を示したもので、その形状を示したものではありません。

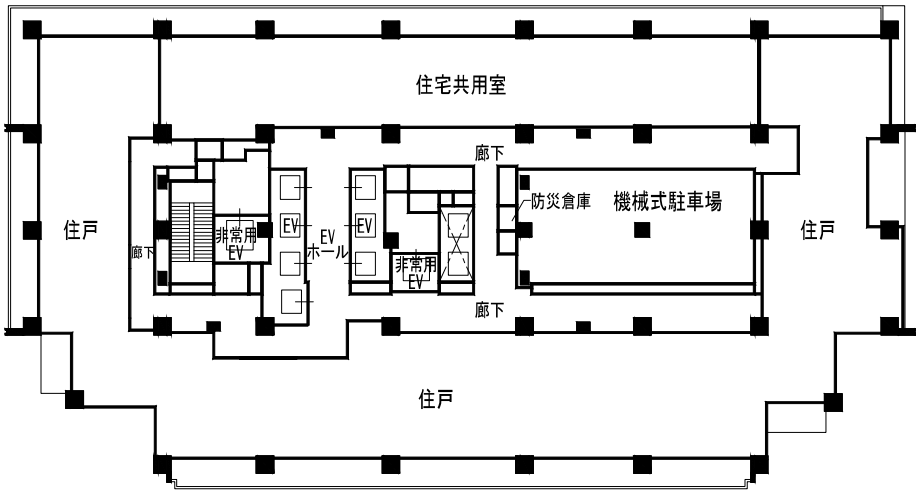


6～7階 平面図

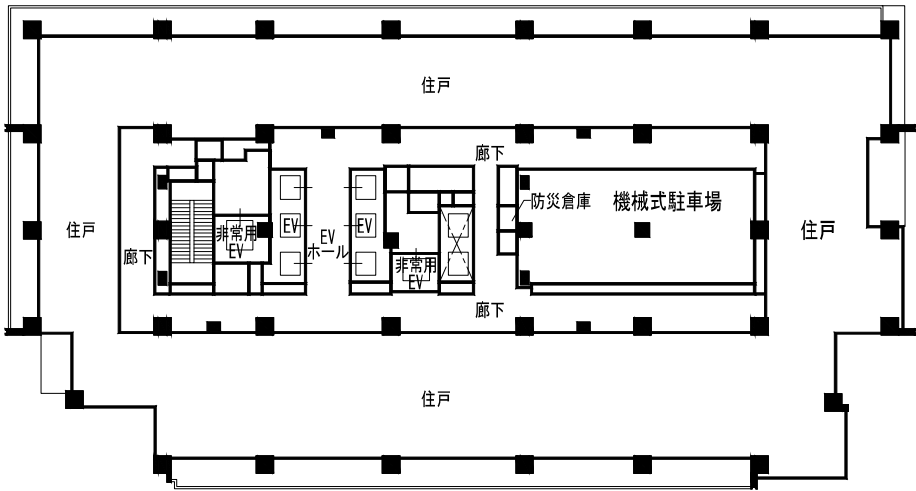

18～30階 平面図

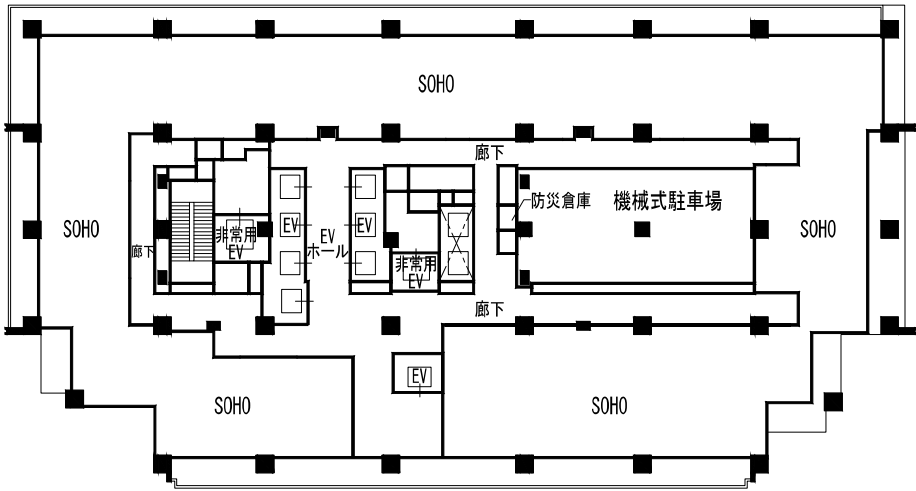


5階 平面図

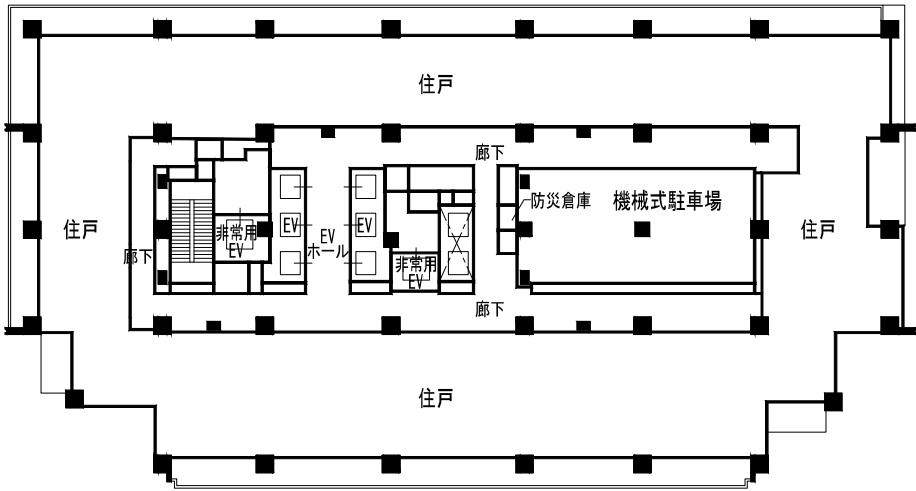


8～17階 平面図




※この図面は、柱・外壁・廊下・階段及び昇降機の位置を示したもので、その形状を示したものではありません。

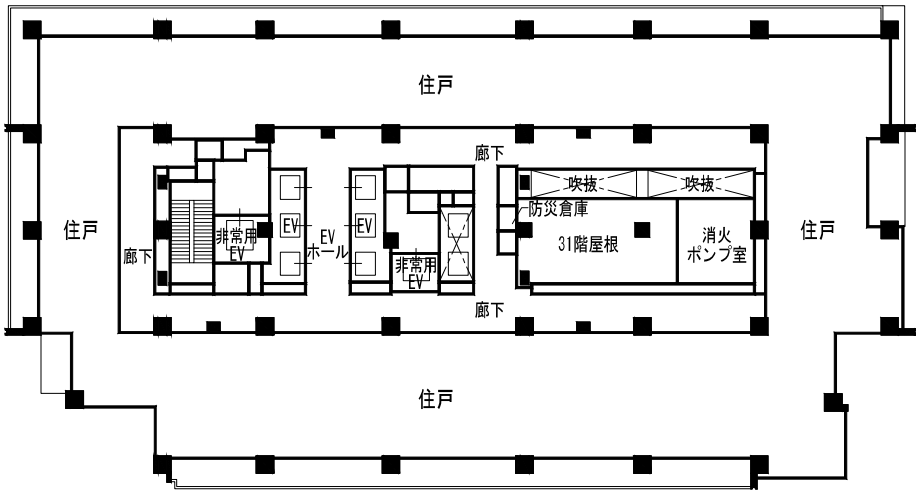


32階 平面図

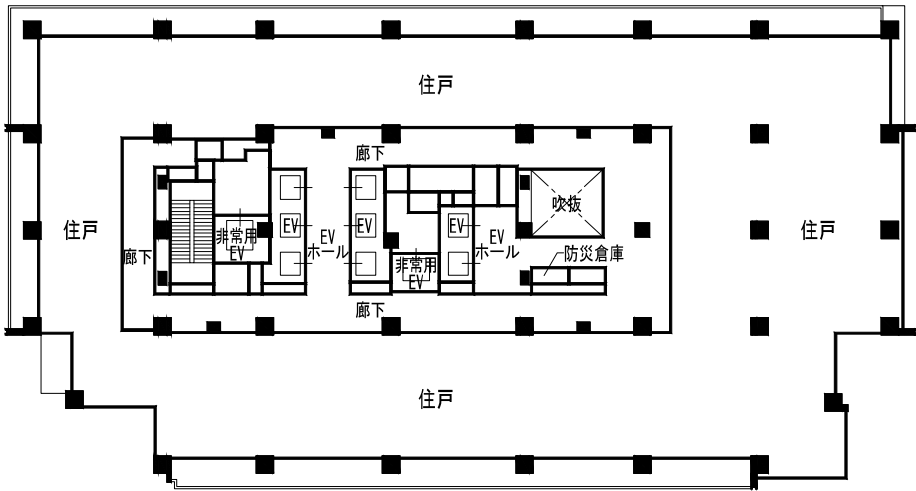

37～44階 平面図

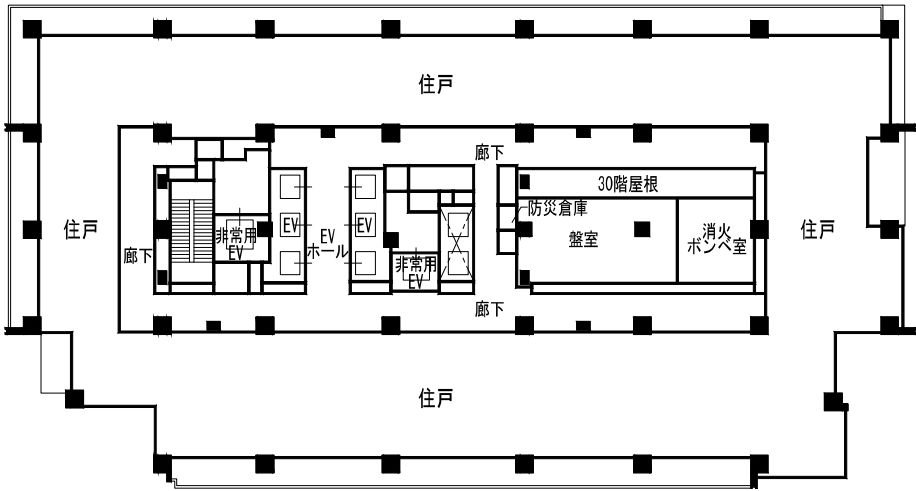


31階 平面図

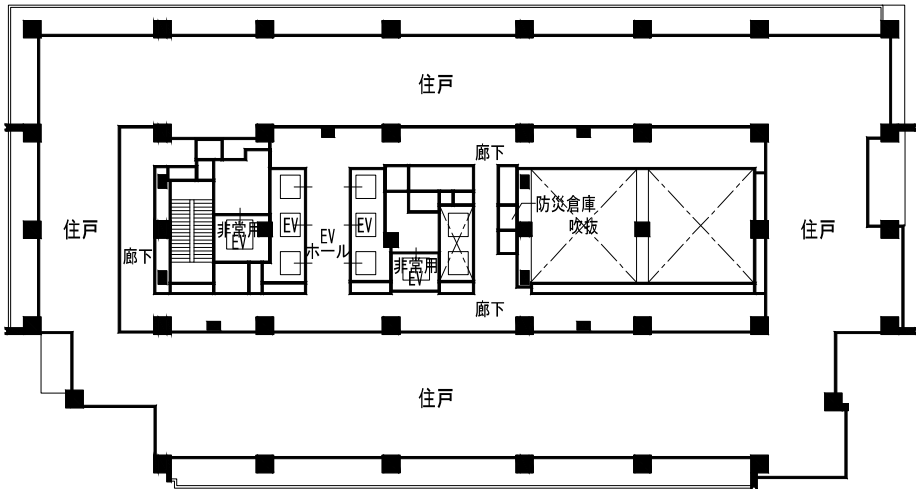


33～36階 平面図




※この図面は、柱・外壁・廊下・階段及び昇降機の位置を示したもので、その形状を示したものではありません。

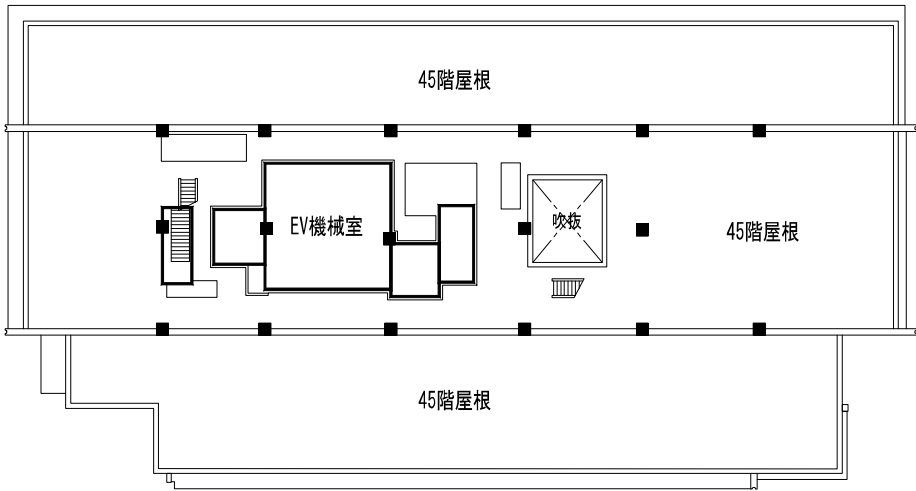

PH1階 平面図

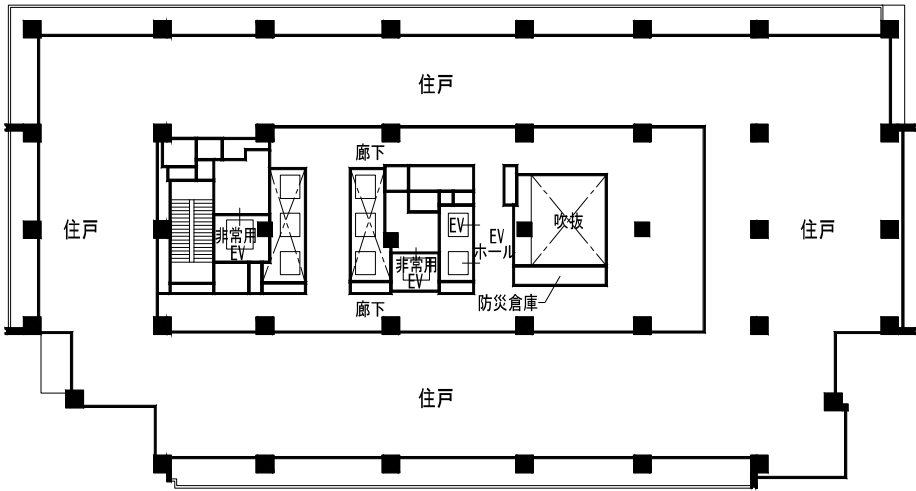

45階 平面図

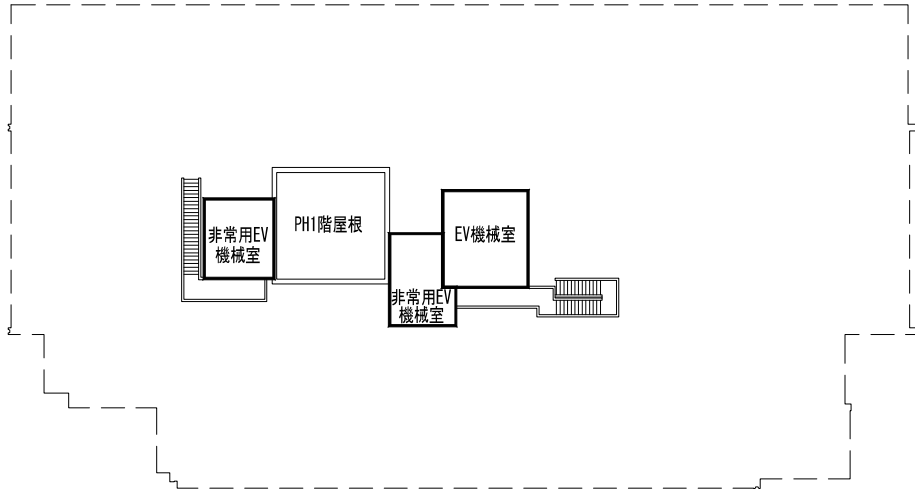


PH2階 平面図




※この図面は、柱・外壁・廊下・階段及び昇降機の位置を示したもので、その形状を示したものではありません。

圖書

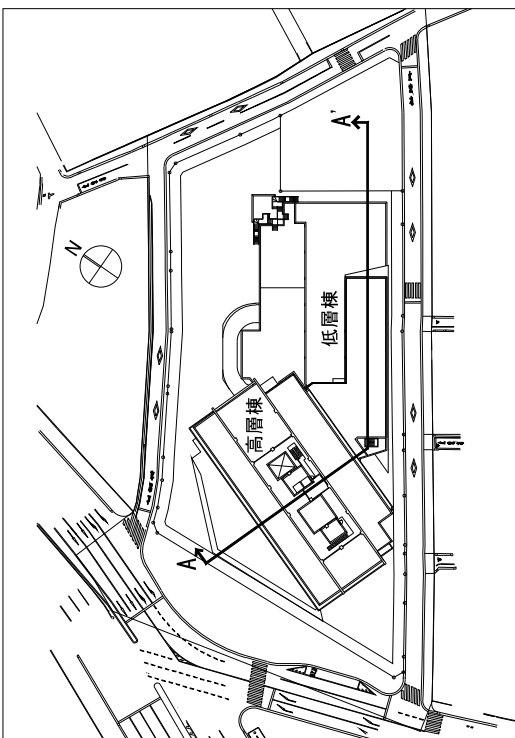


■ A-A', 断面图

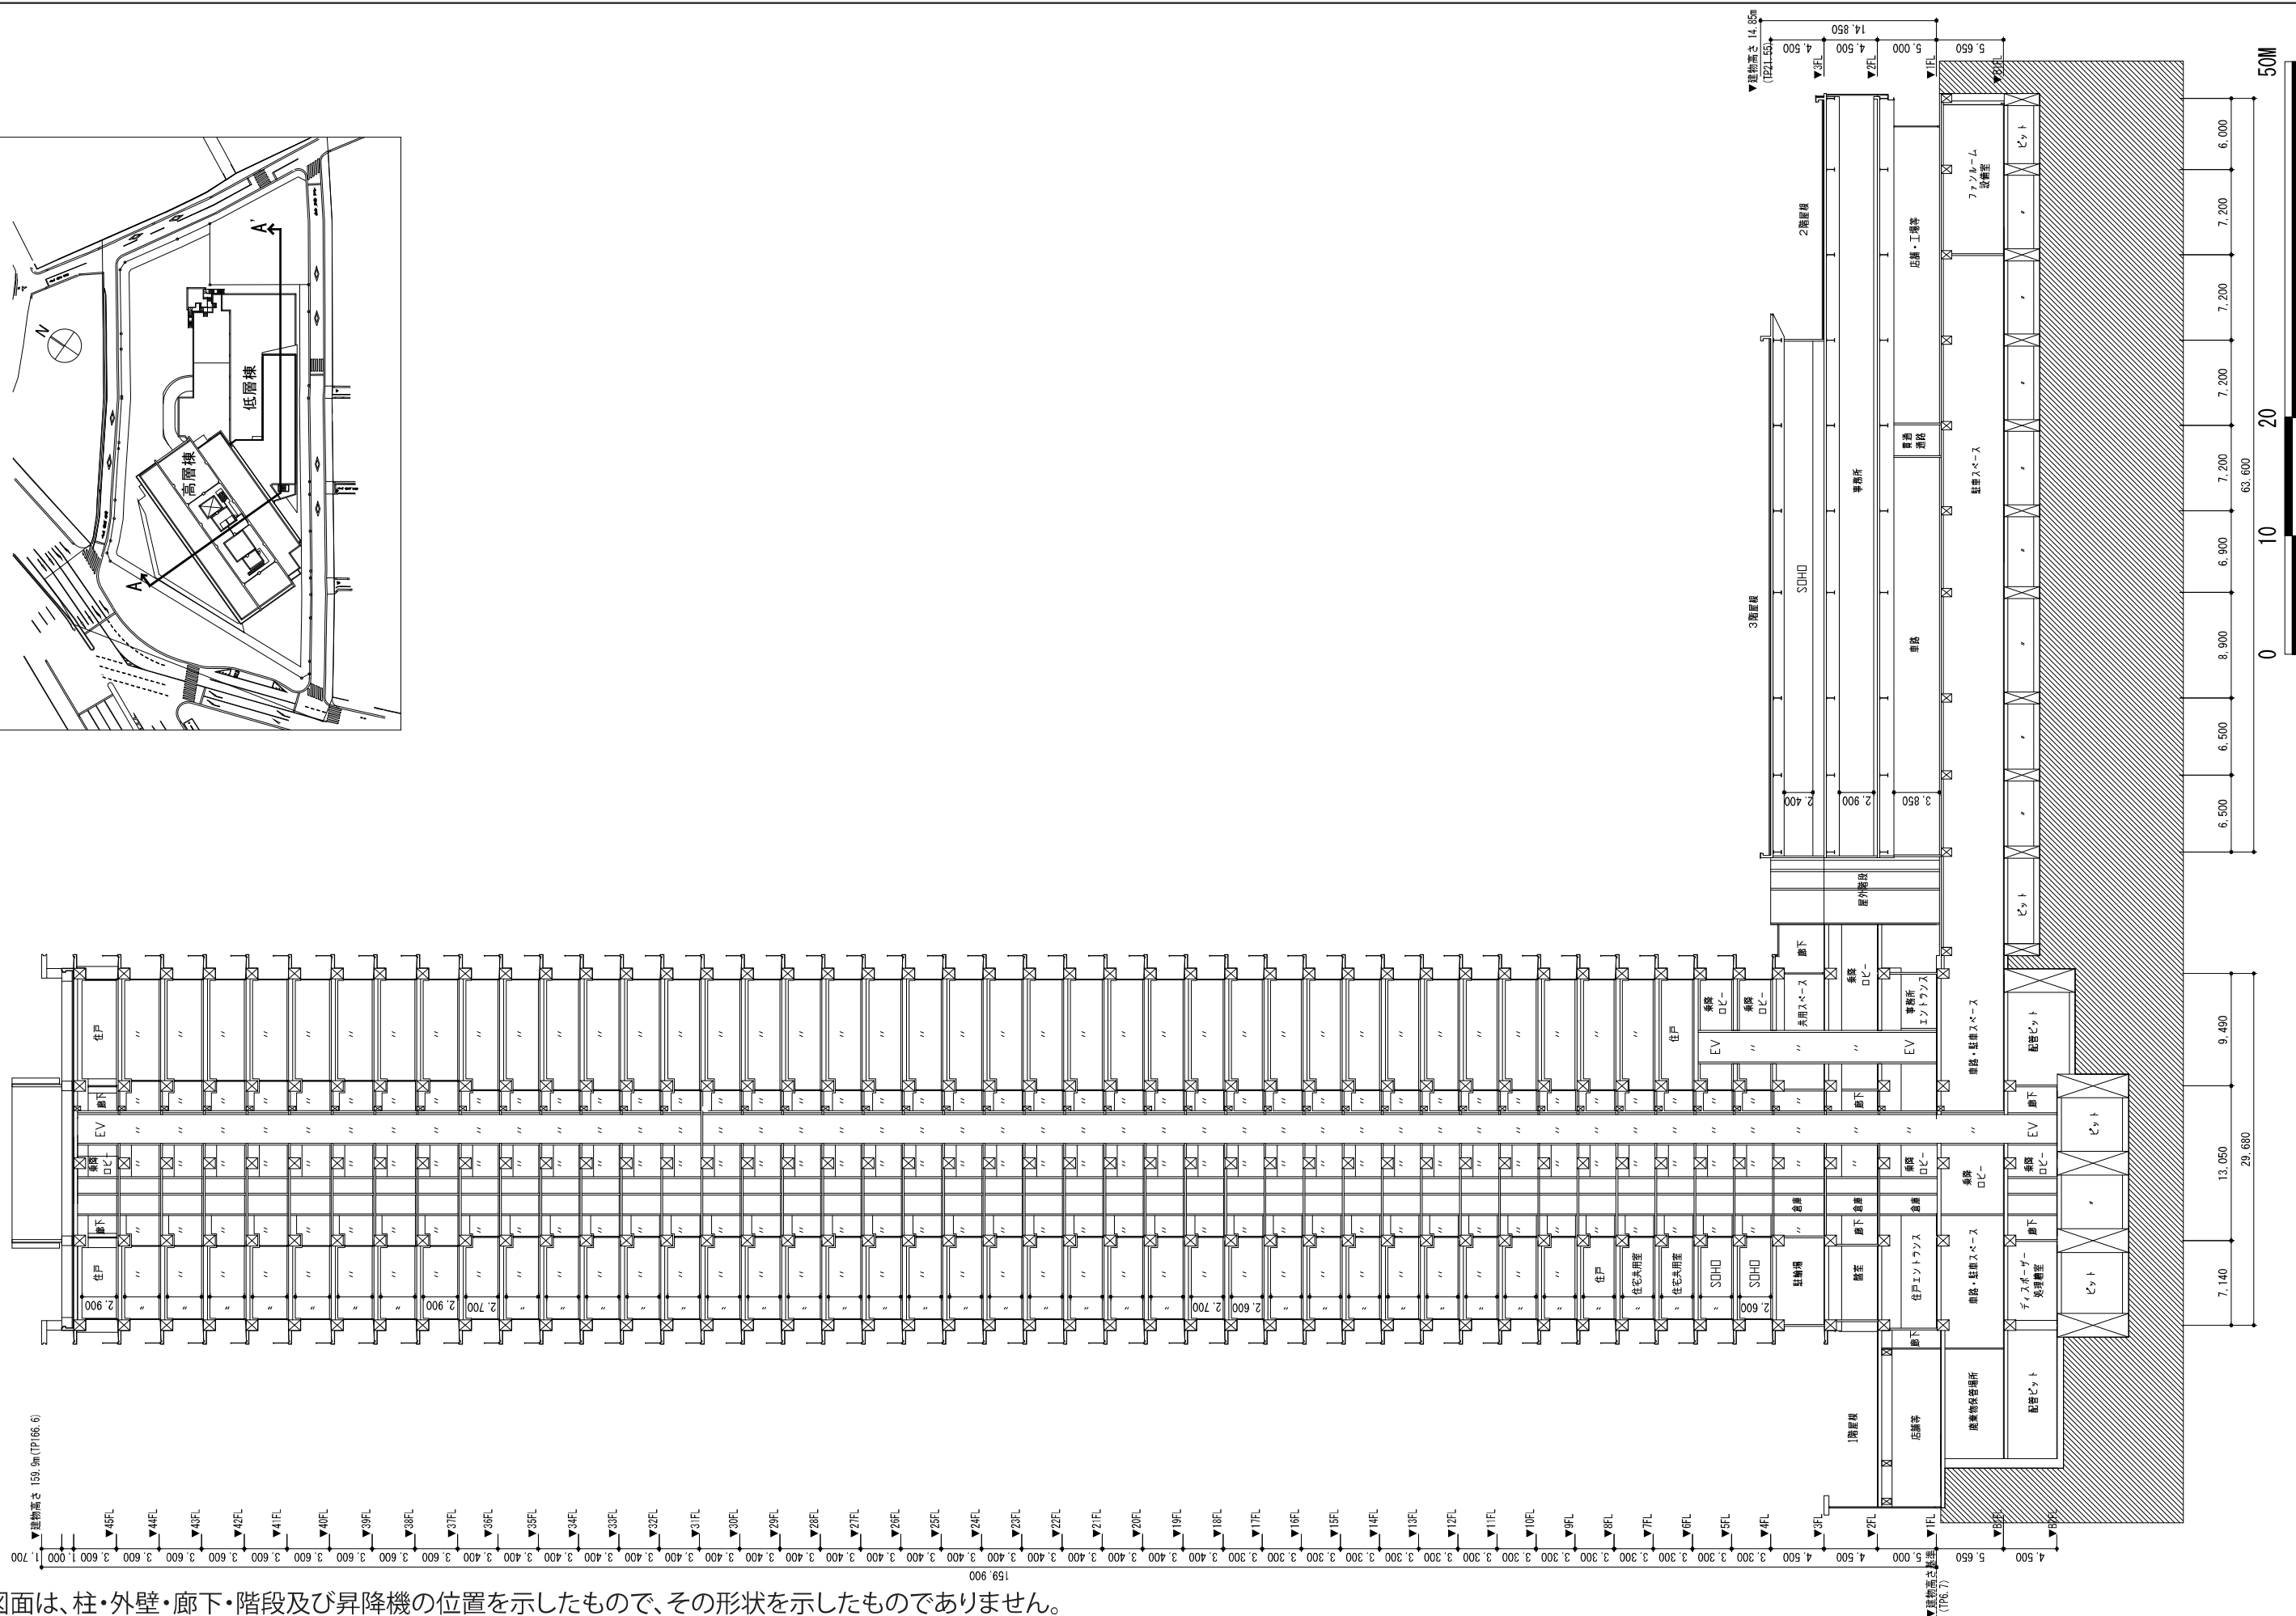


※この図面は、柱・外壁・廊下・階段及び昇降機の位置を示したもので、その形状を示したものではありません。

■配置図

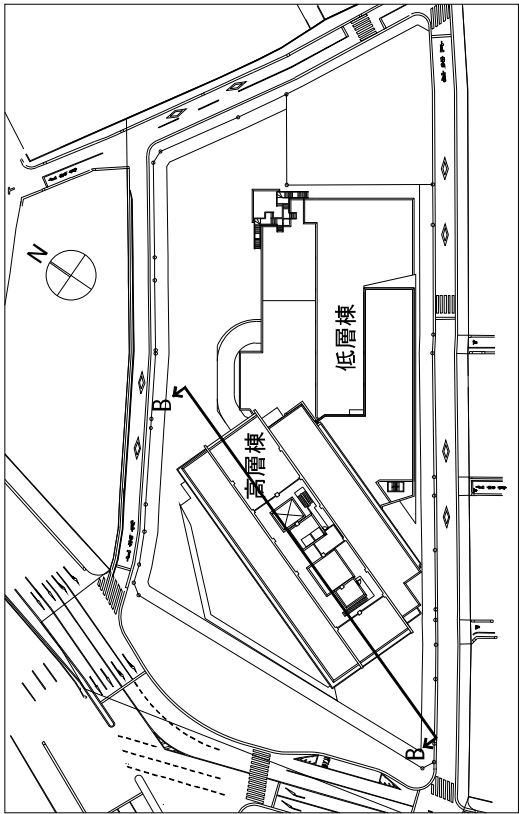


■B-B' 断面図

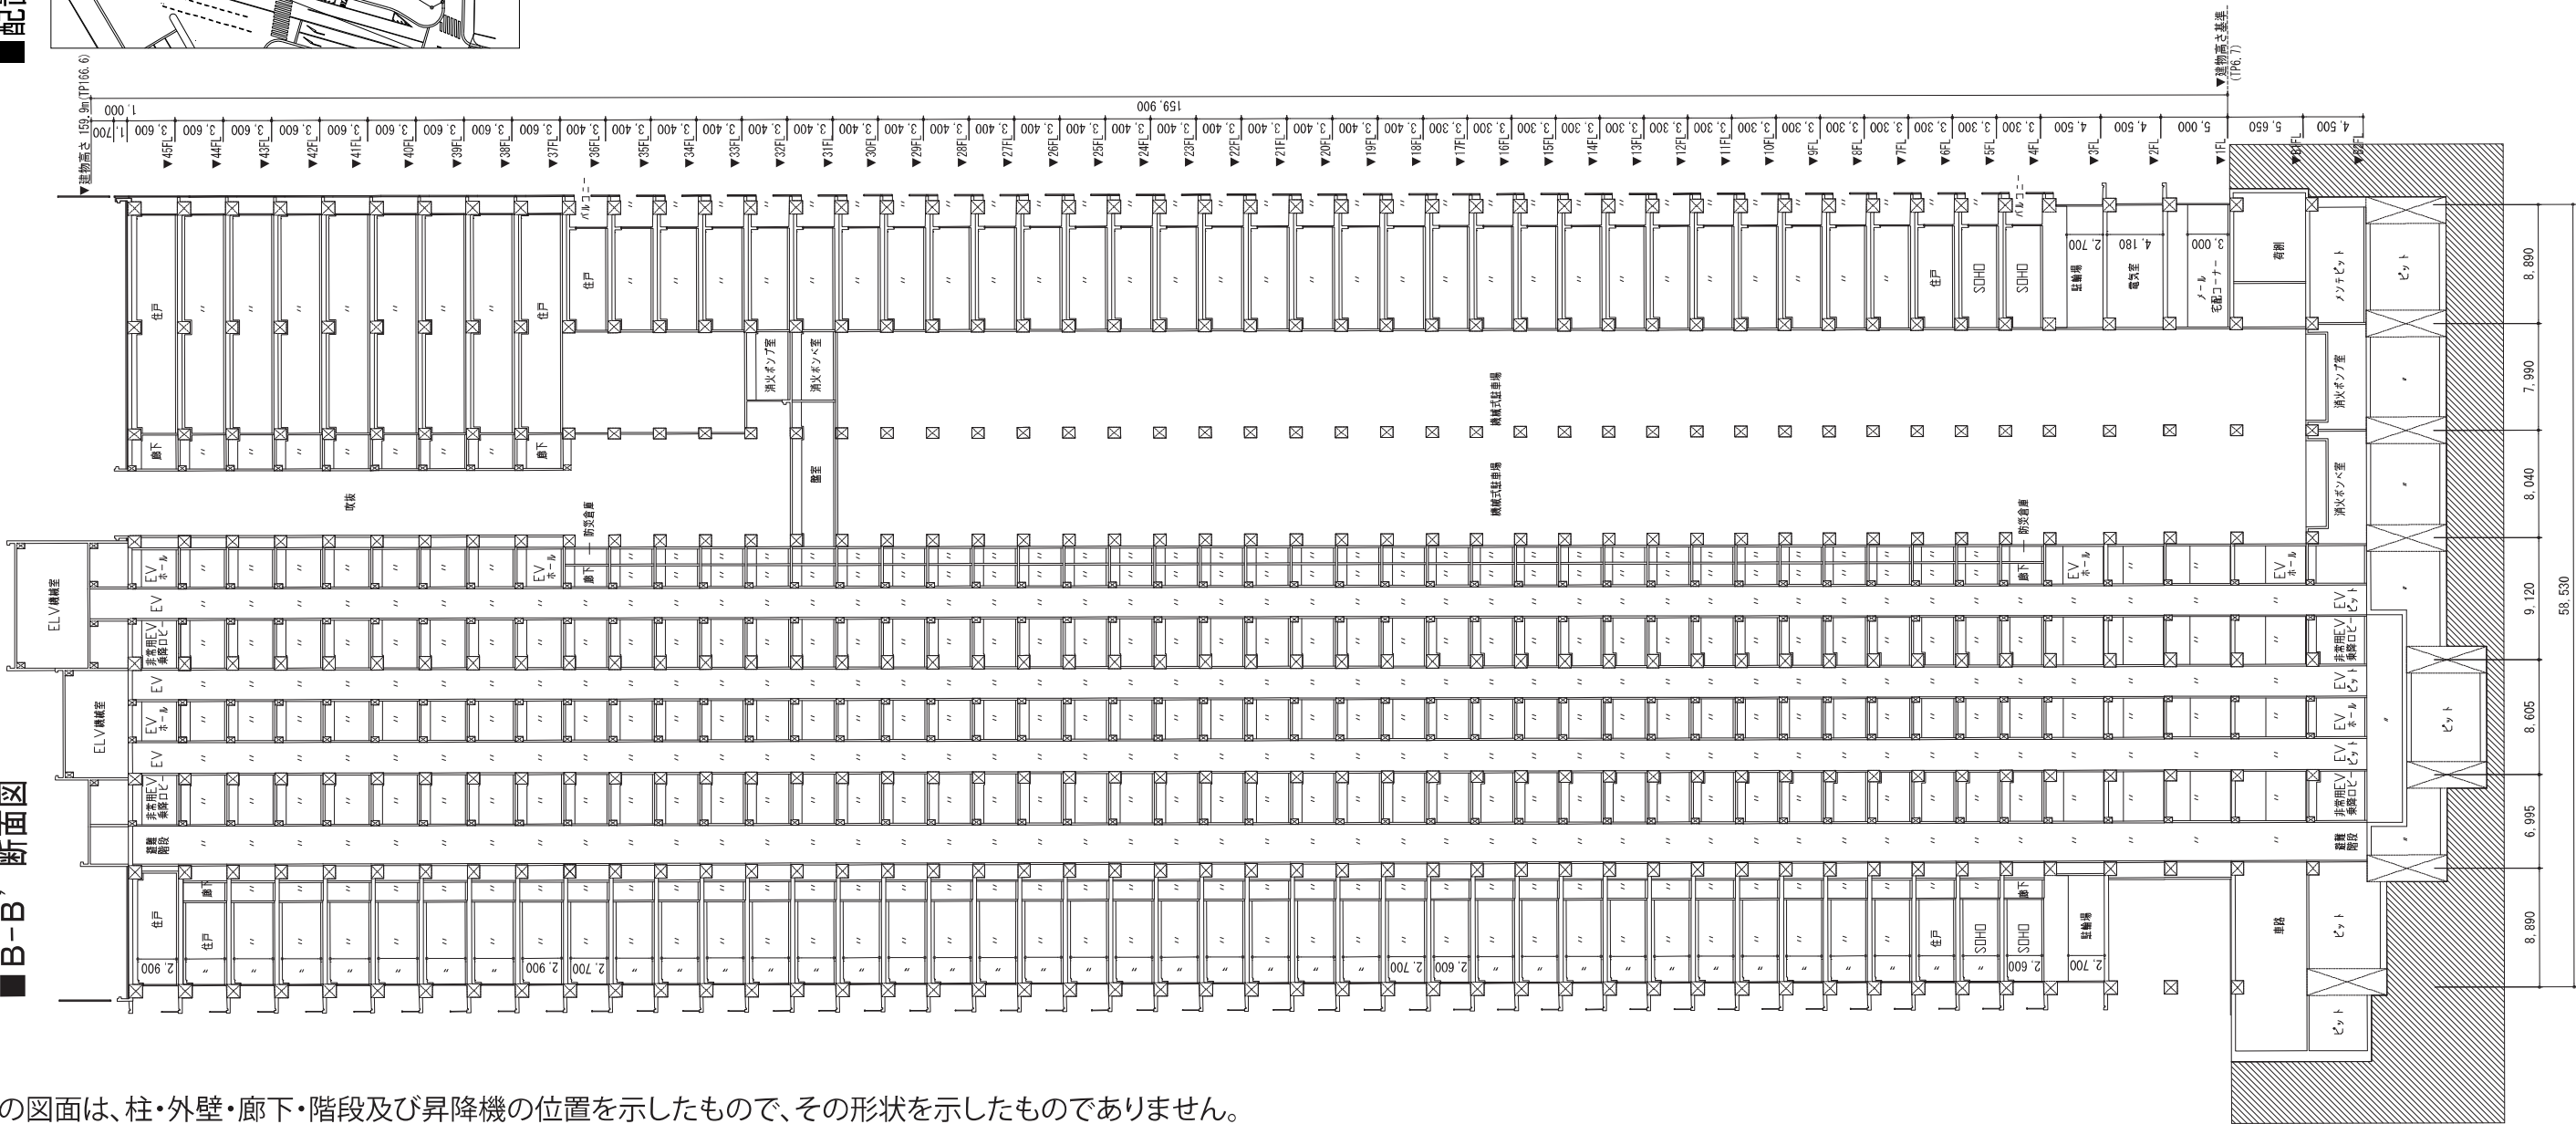


※この図面は、柱・外壁・廊下・階段及び昇降機の位置を示したもので、その形状を示したものではありません。


②施設建築敷地の設計図
(施設建築敷地平面図)

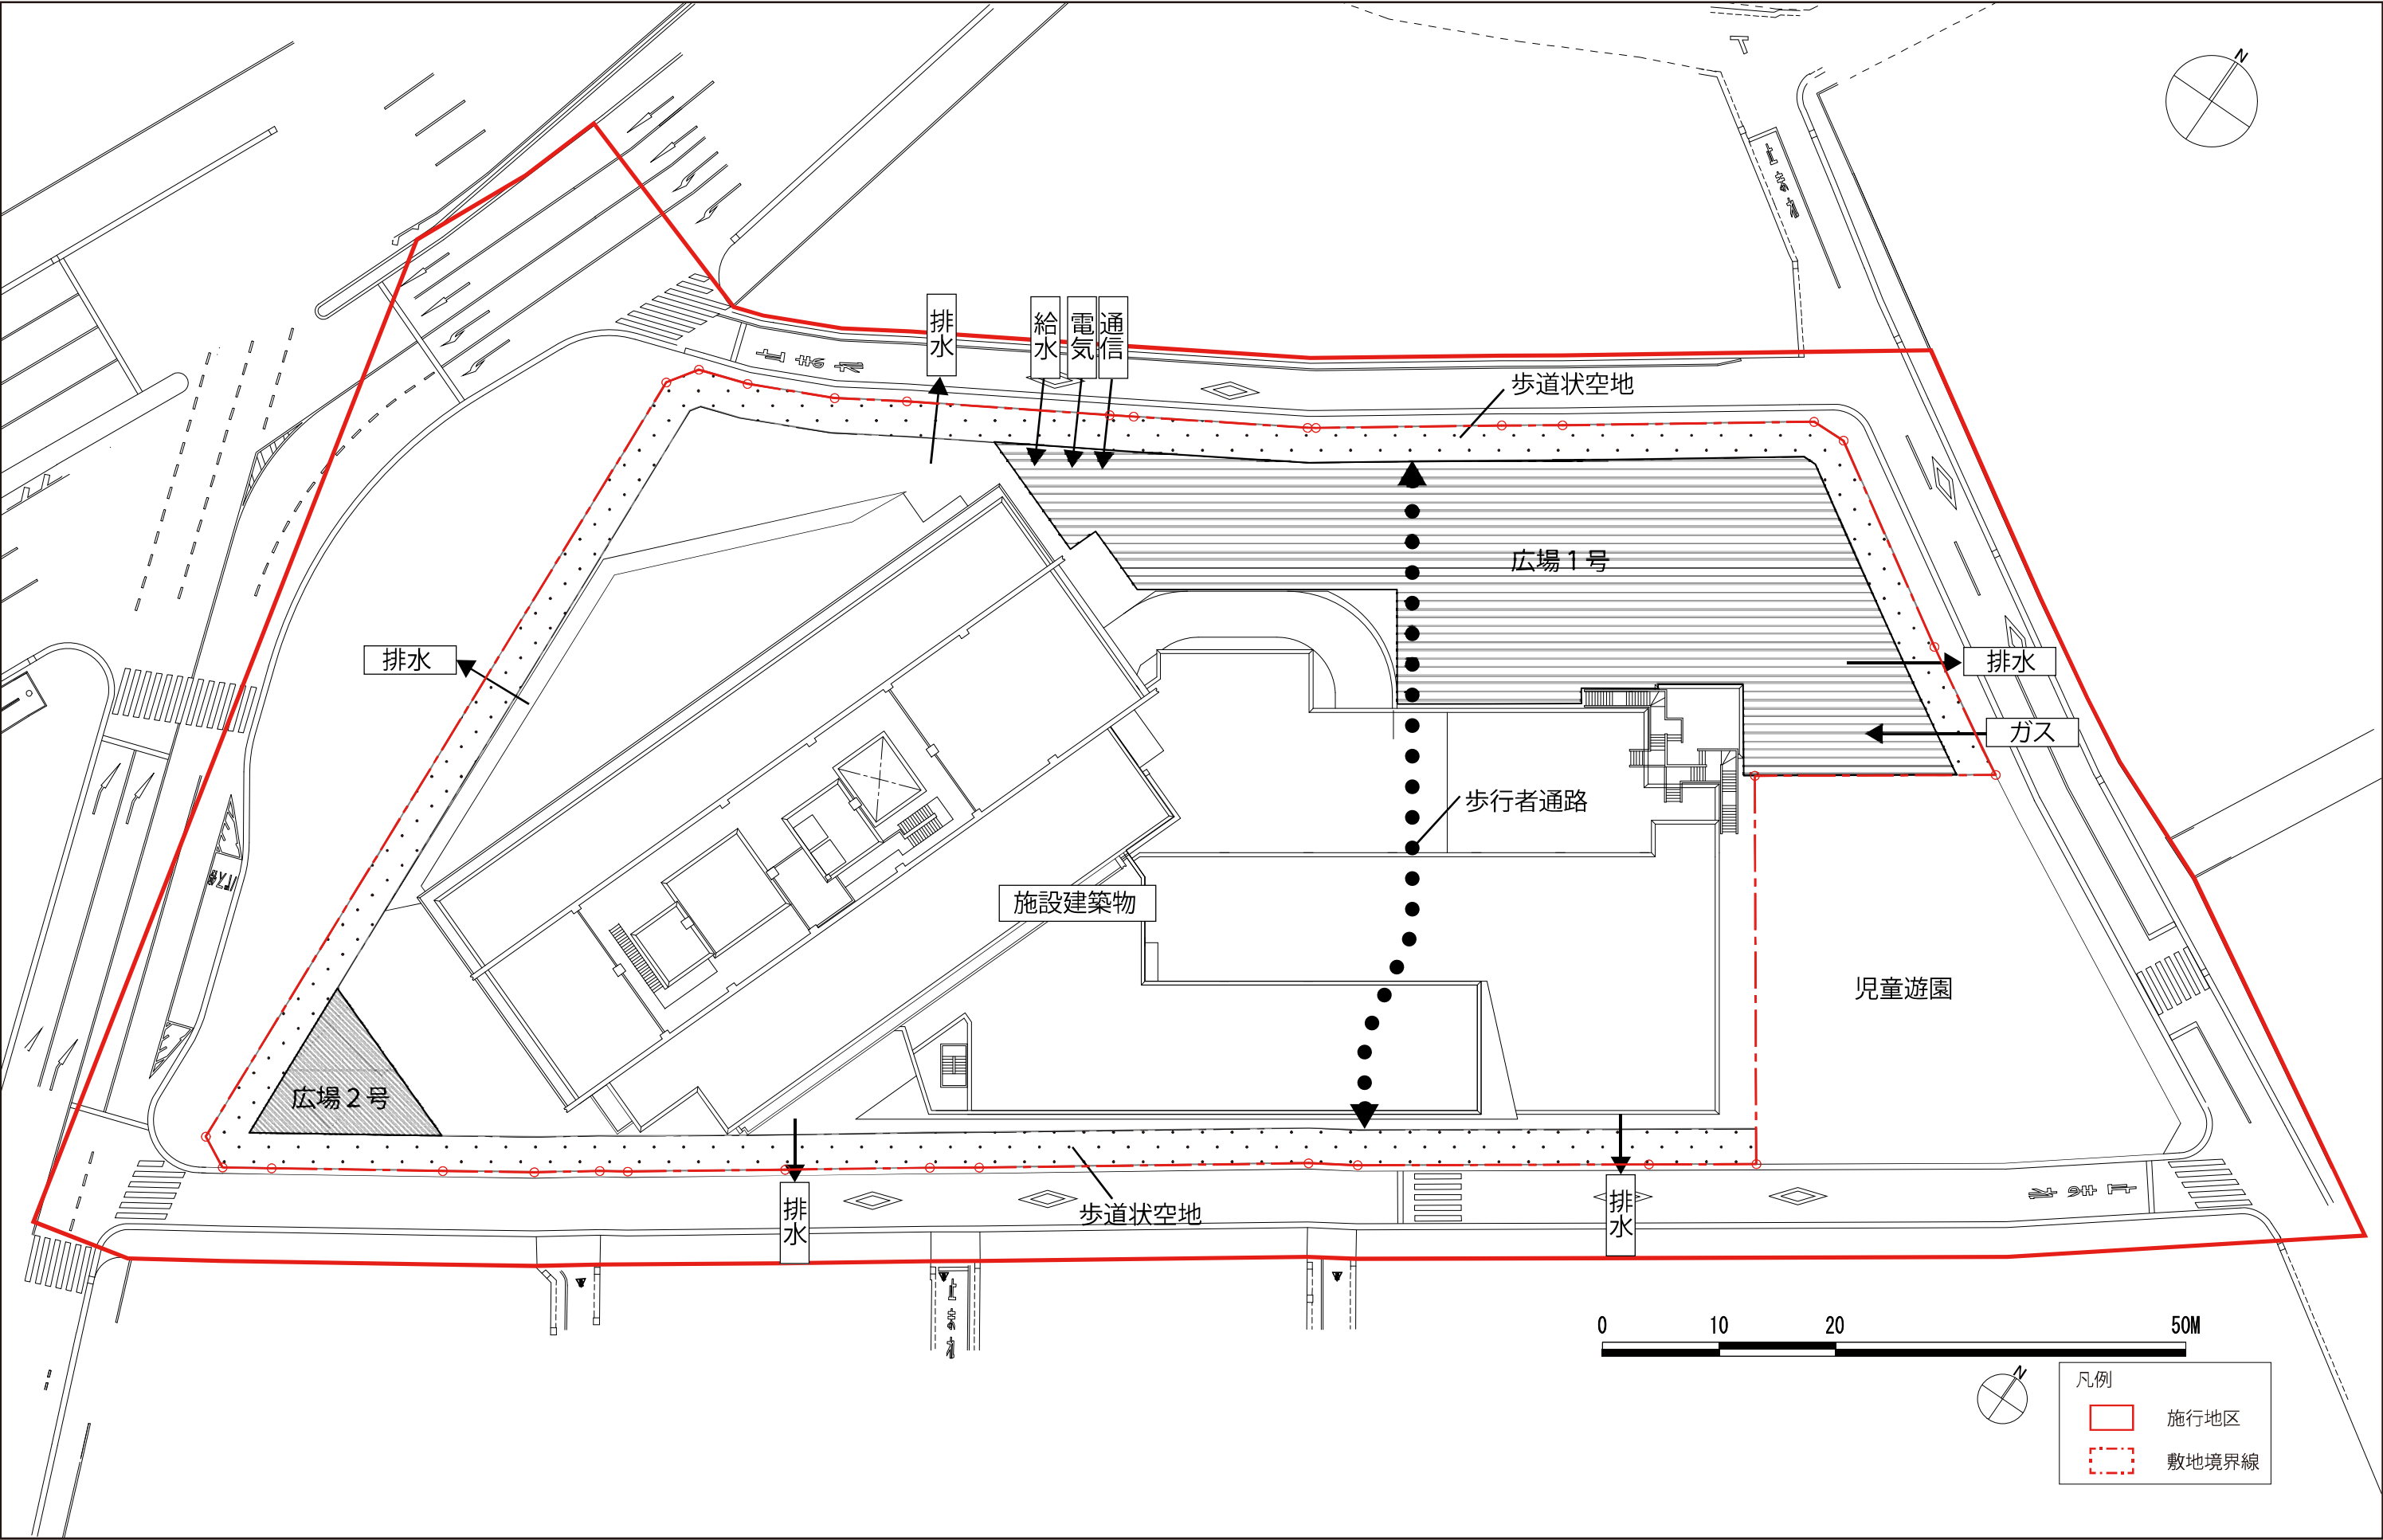

③施設建築敷地の設計図
(立体都市計画が定められている範囲)

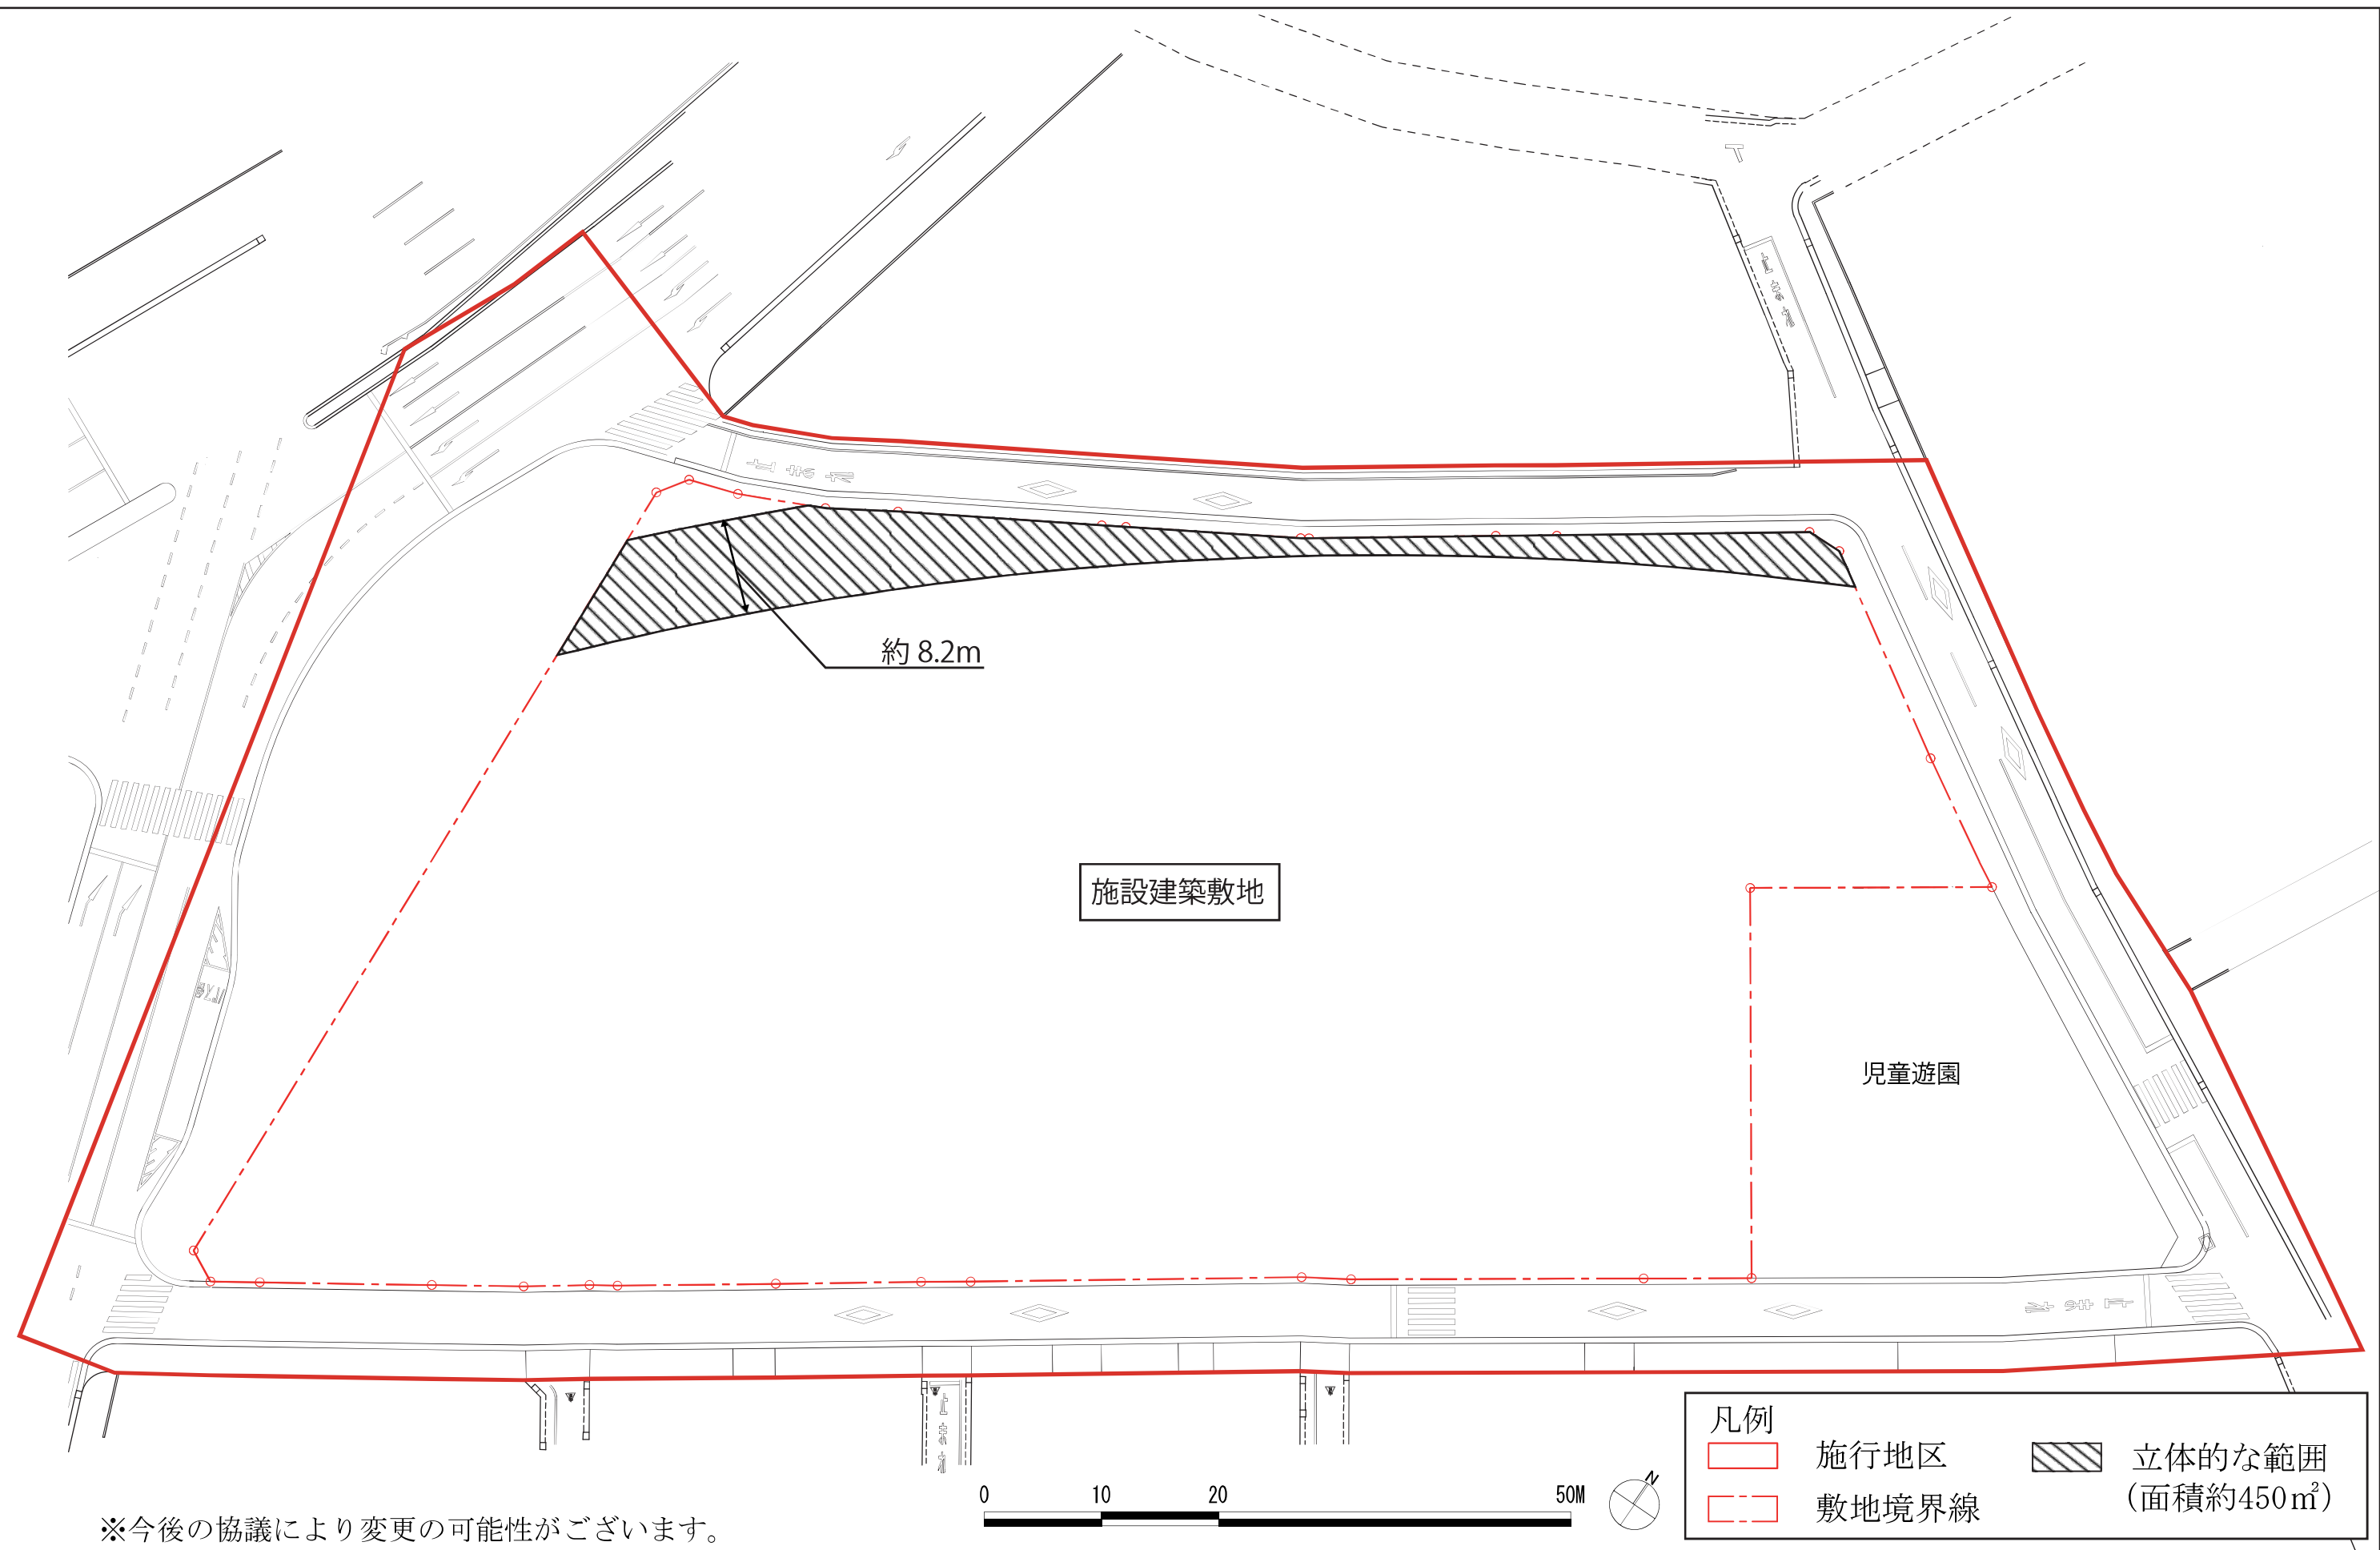

縦断面図
(A-A断面図)

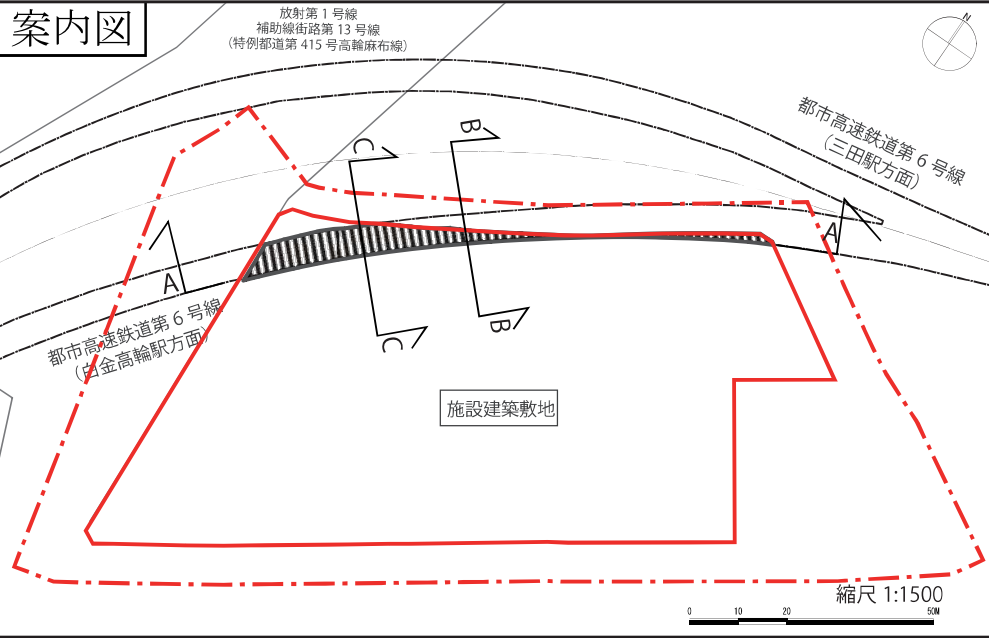

白金高輪駅 方面

三田駅 方面

【立体都市計画の範囲】
T. P. -13. 56m

【立体都市計画の範囲】
T. P. -13. 56m

【参考：躯体上部（構造物）】 T. P. -14. 30m ▼

▼ 【参考：躯体上部（構造物）】 T. P. -14. 06m

【参考：躯体下部（構造物）】 T. P. -21. 50m ▲

▲ 【参考：躯体下部（構造物）】 T. P. -21. 26m

【立体都市計画の範囲】
T. P. -22. 00m




【立体都市計画の範囲】
T. P. -22. 00m



横断面図
(B-B断面図、参考：C-C断面図)


B-B断面図

参考：C-C断面図

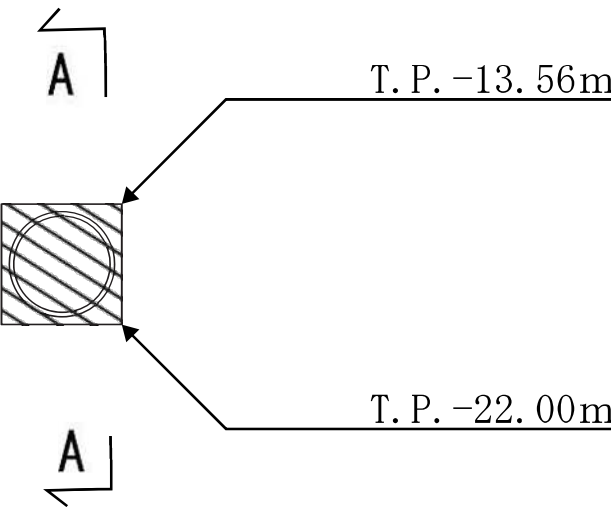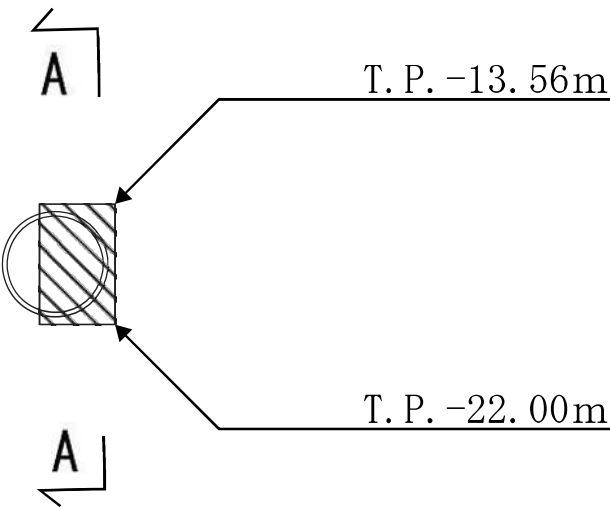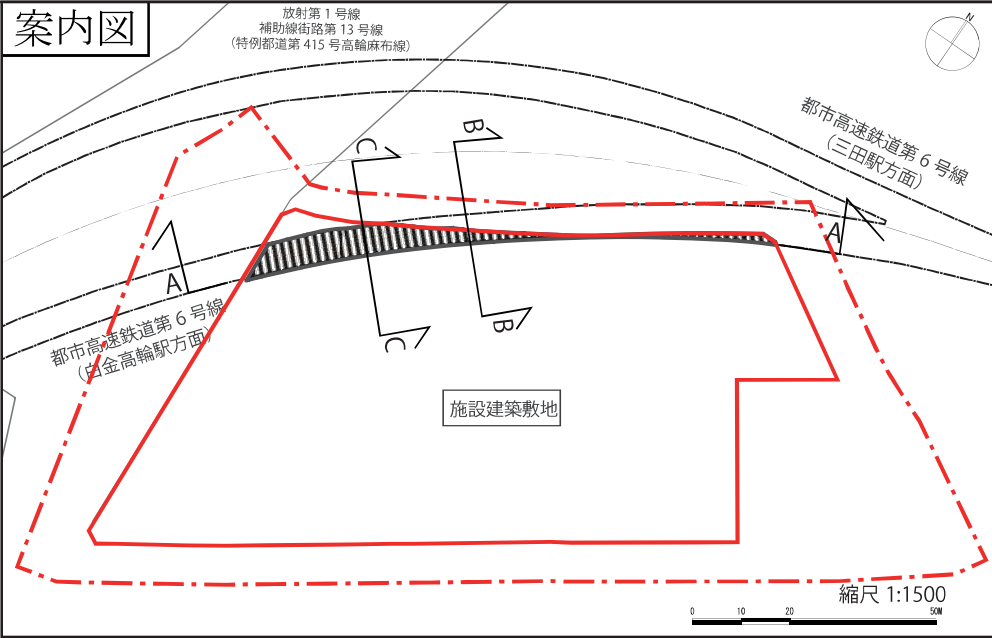


④公共施設の設計図

公共施設平面図（計画）

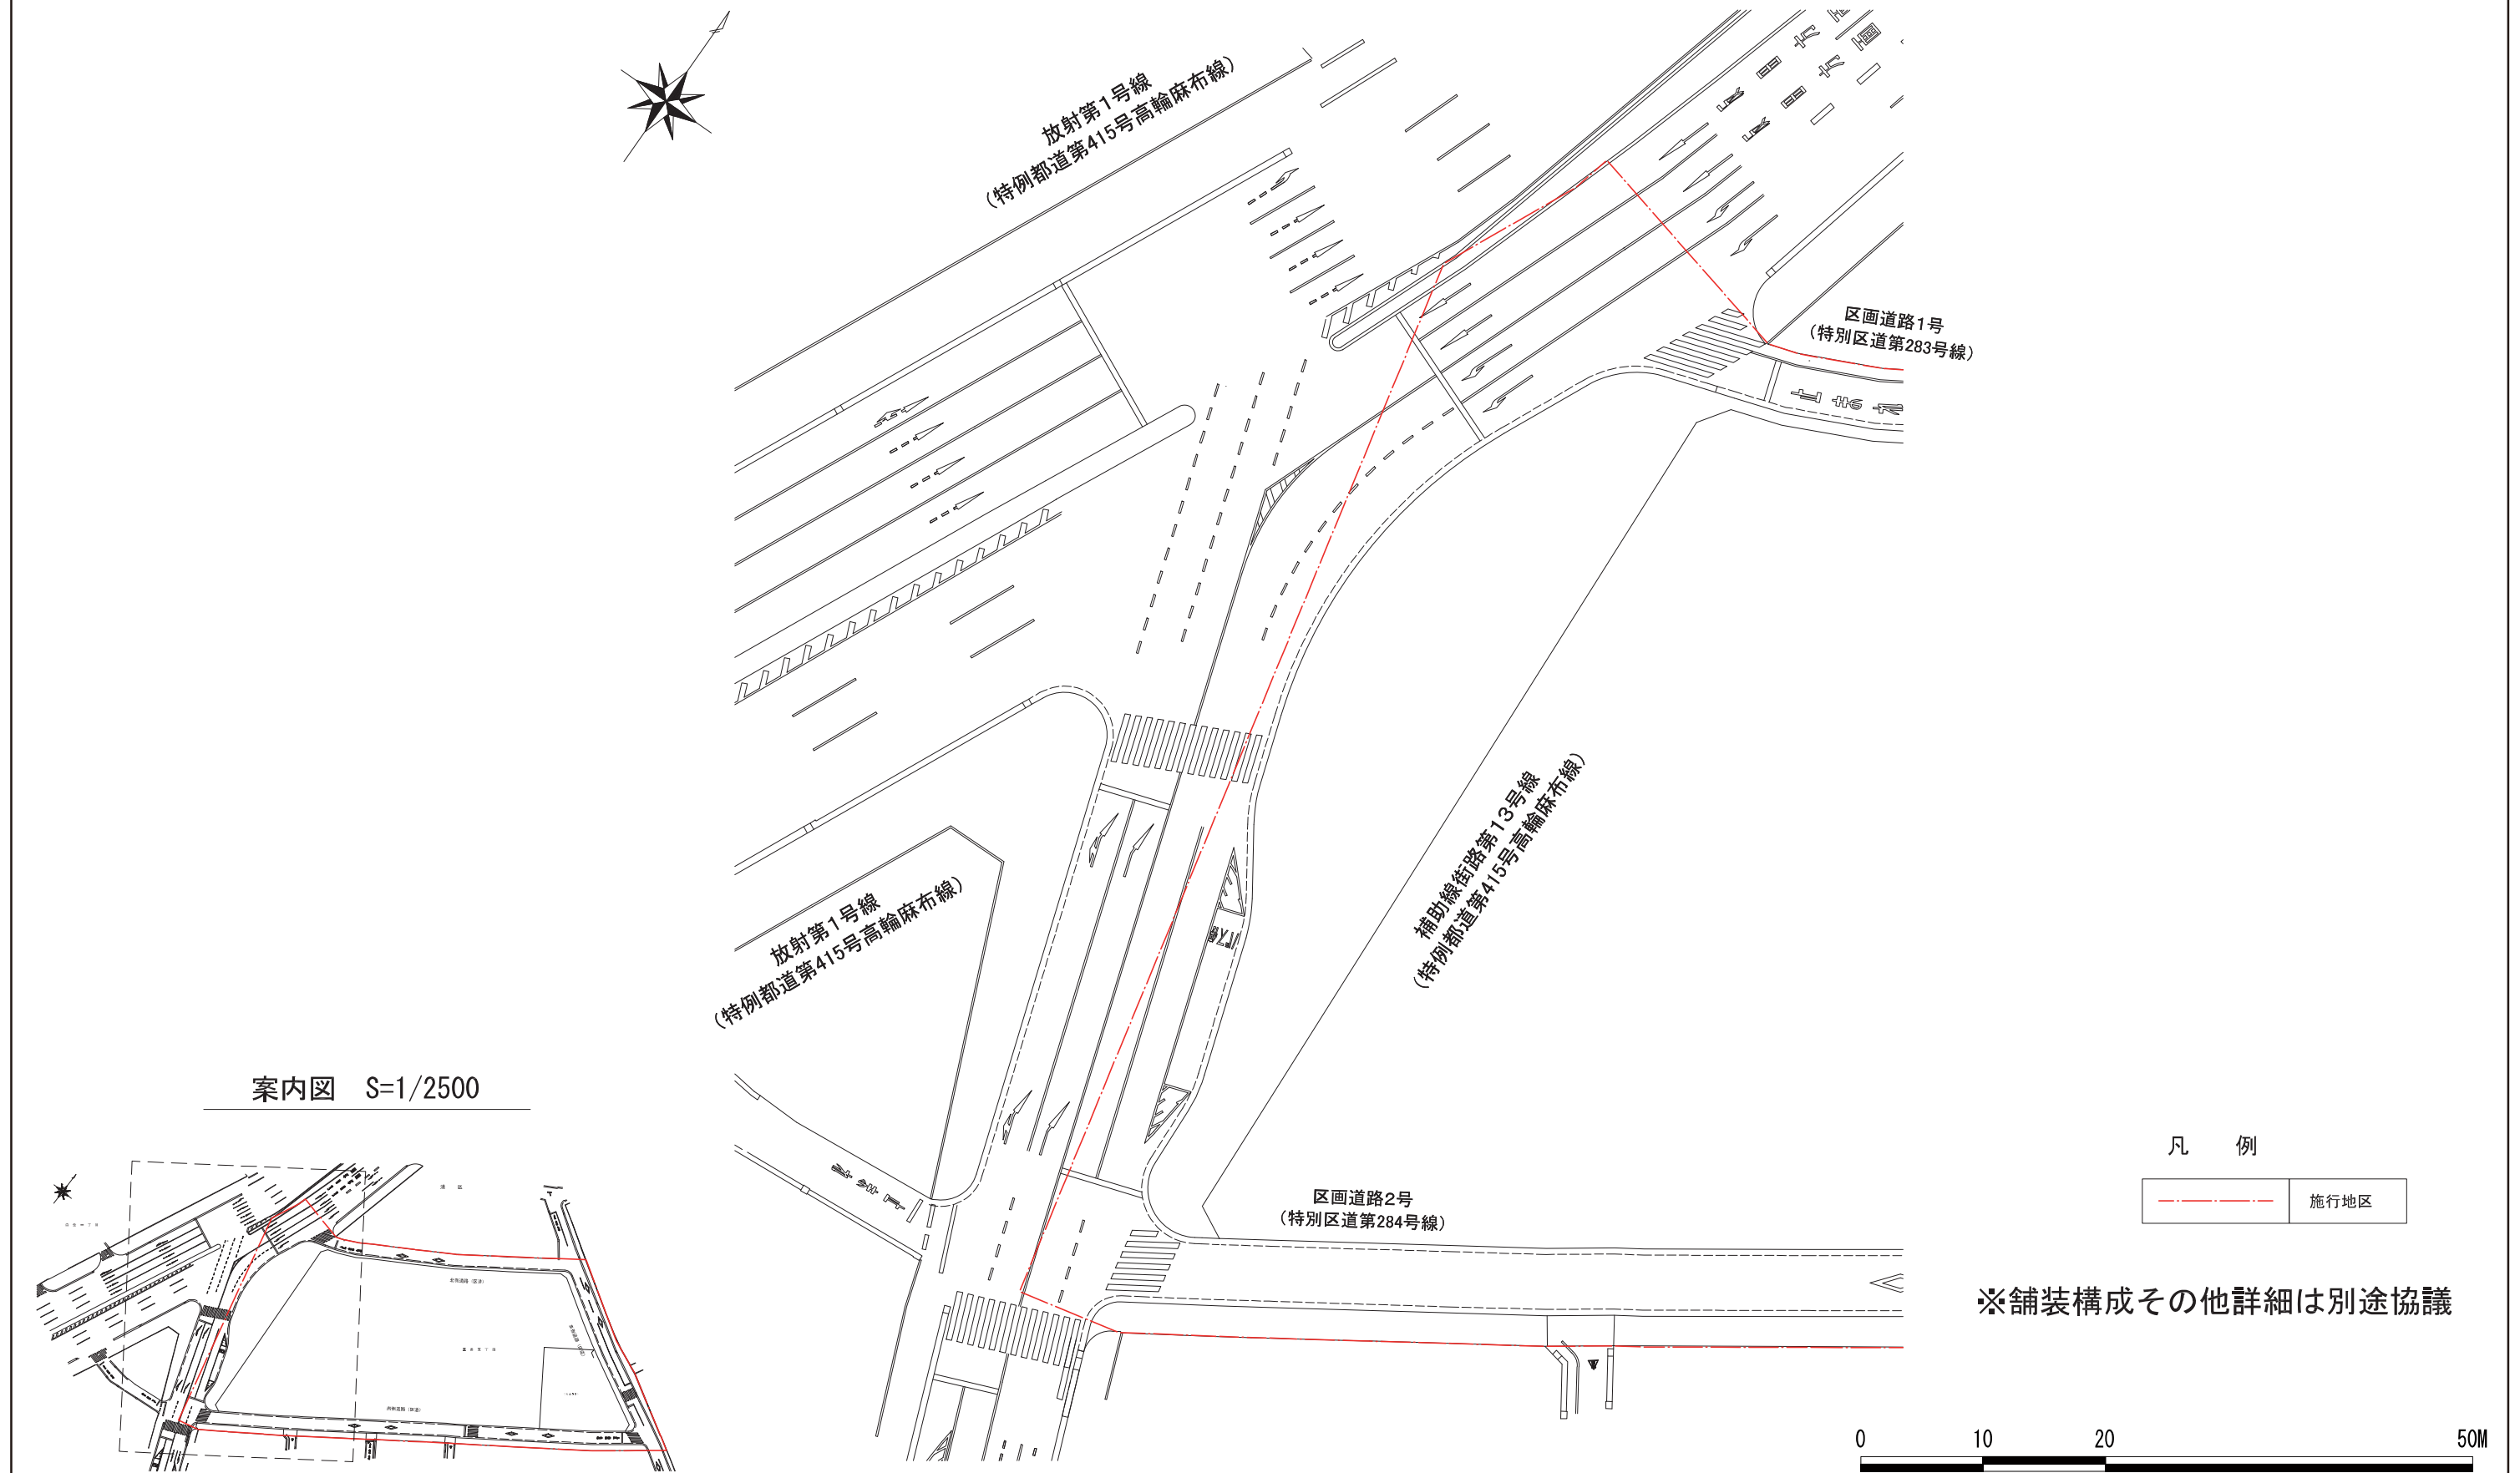


案内図 S=1/2500

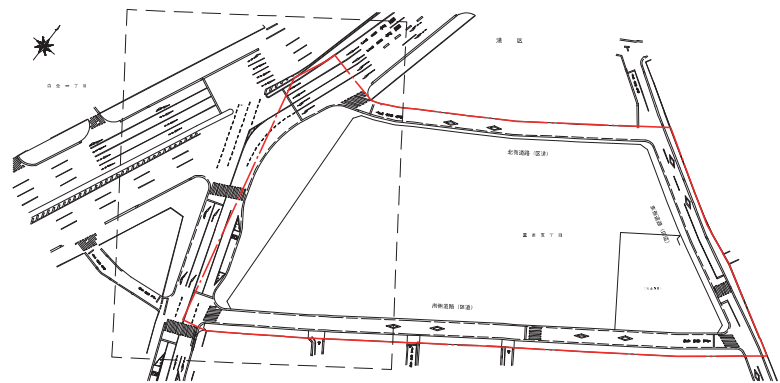

凡 例	
	施行地区

※舗装構成その他詳細は別途協議




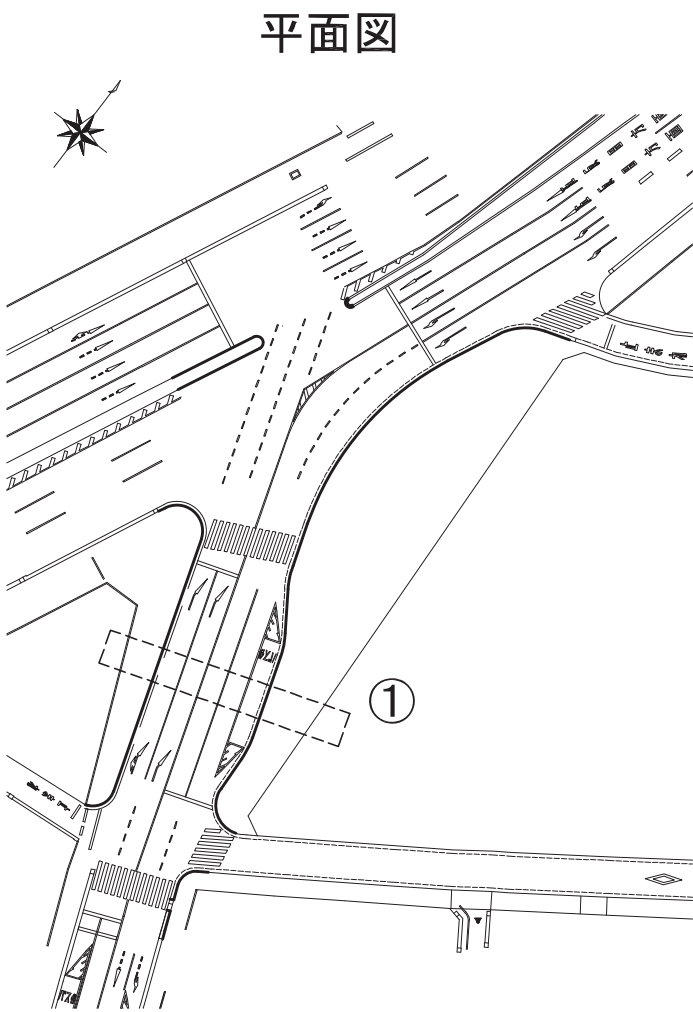

標準断面図 S=1/100

放射第 1 号線
補助線街路第 1 3 号線
（特例都道第415号高輪麻布線）

① < 計 画 ・ バスベイ設置区間 >

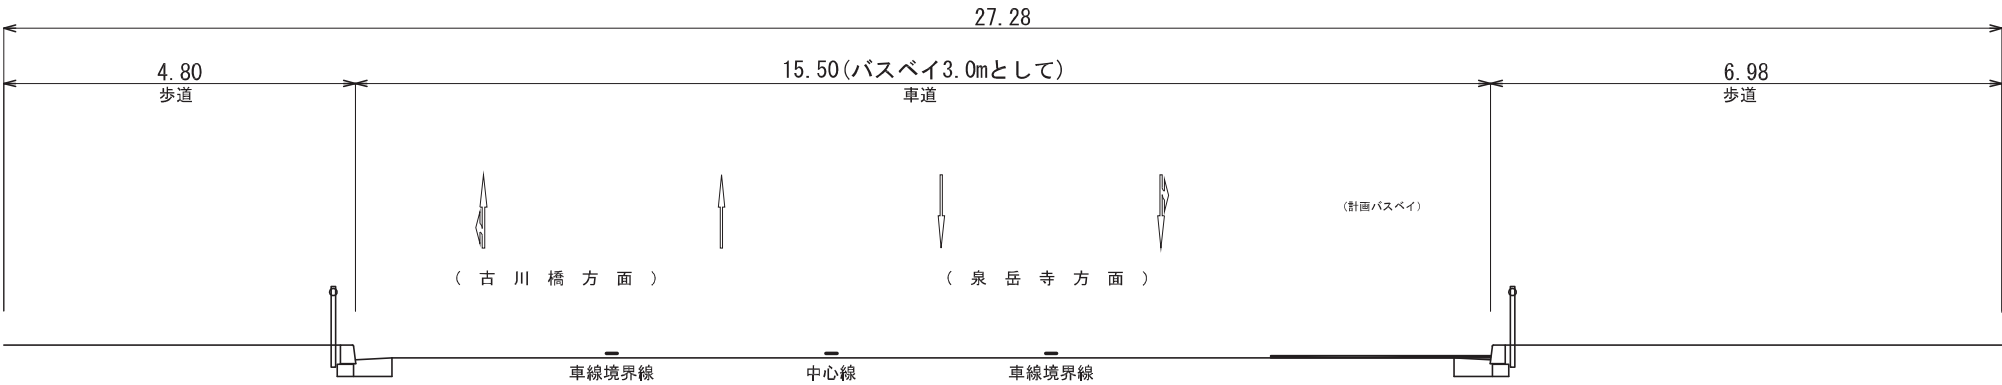


※施行地区外の範囲を含む




道路縦断面図 S=1:100(H) 1:500(V)

放射第1号線
補助線街路第13号線
(特例都道第415号高輪麻布線)

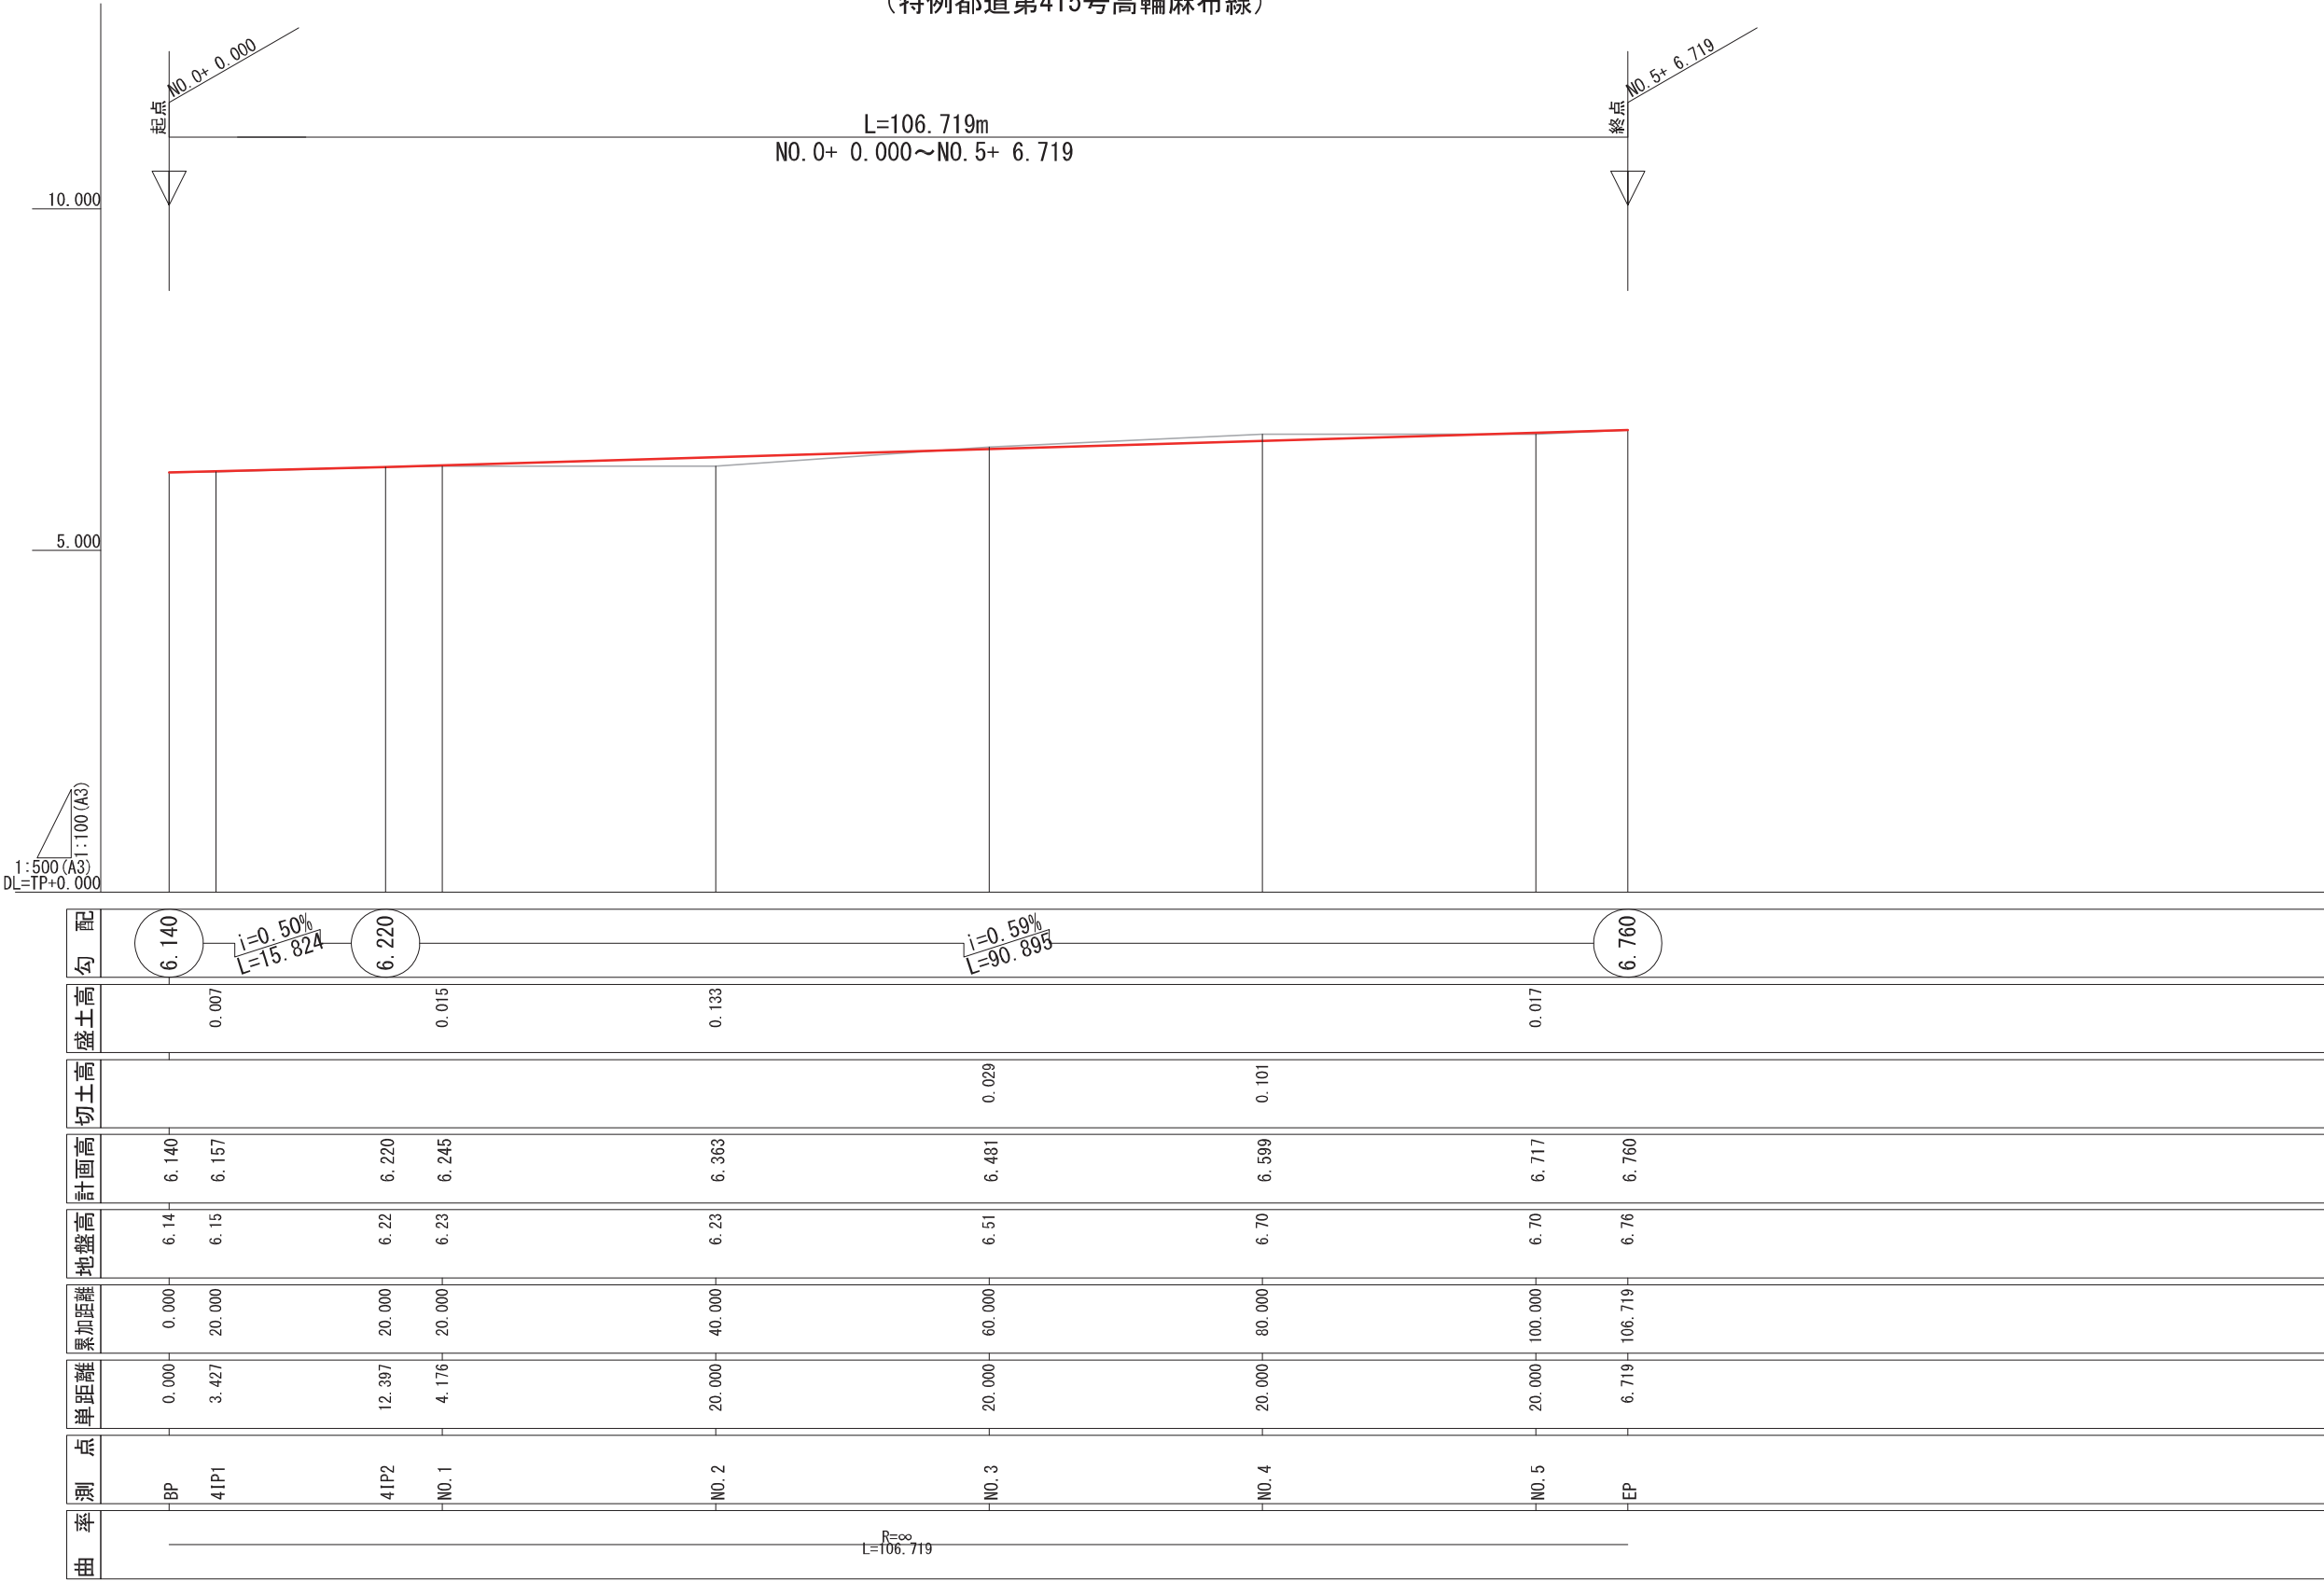


公共施設の設計図（平面図）

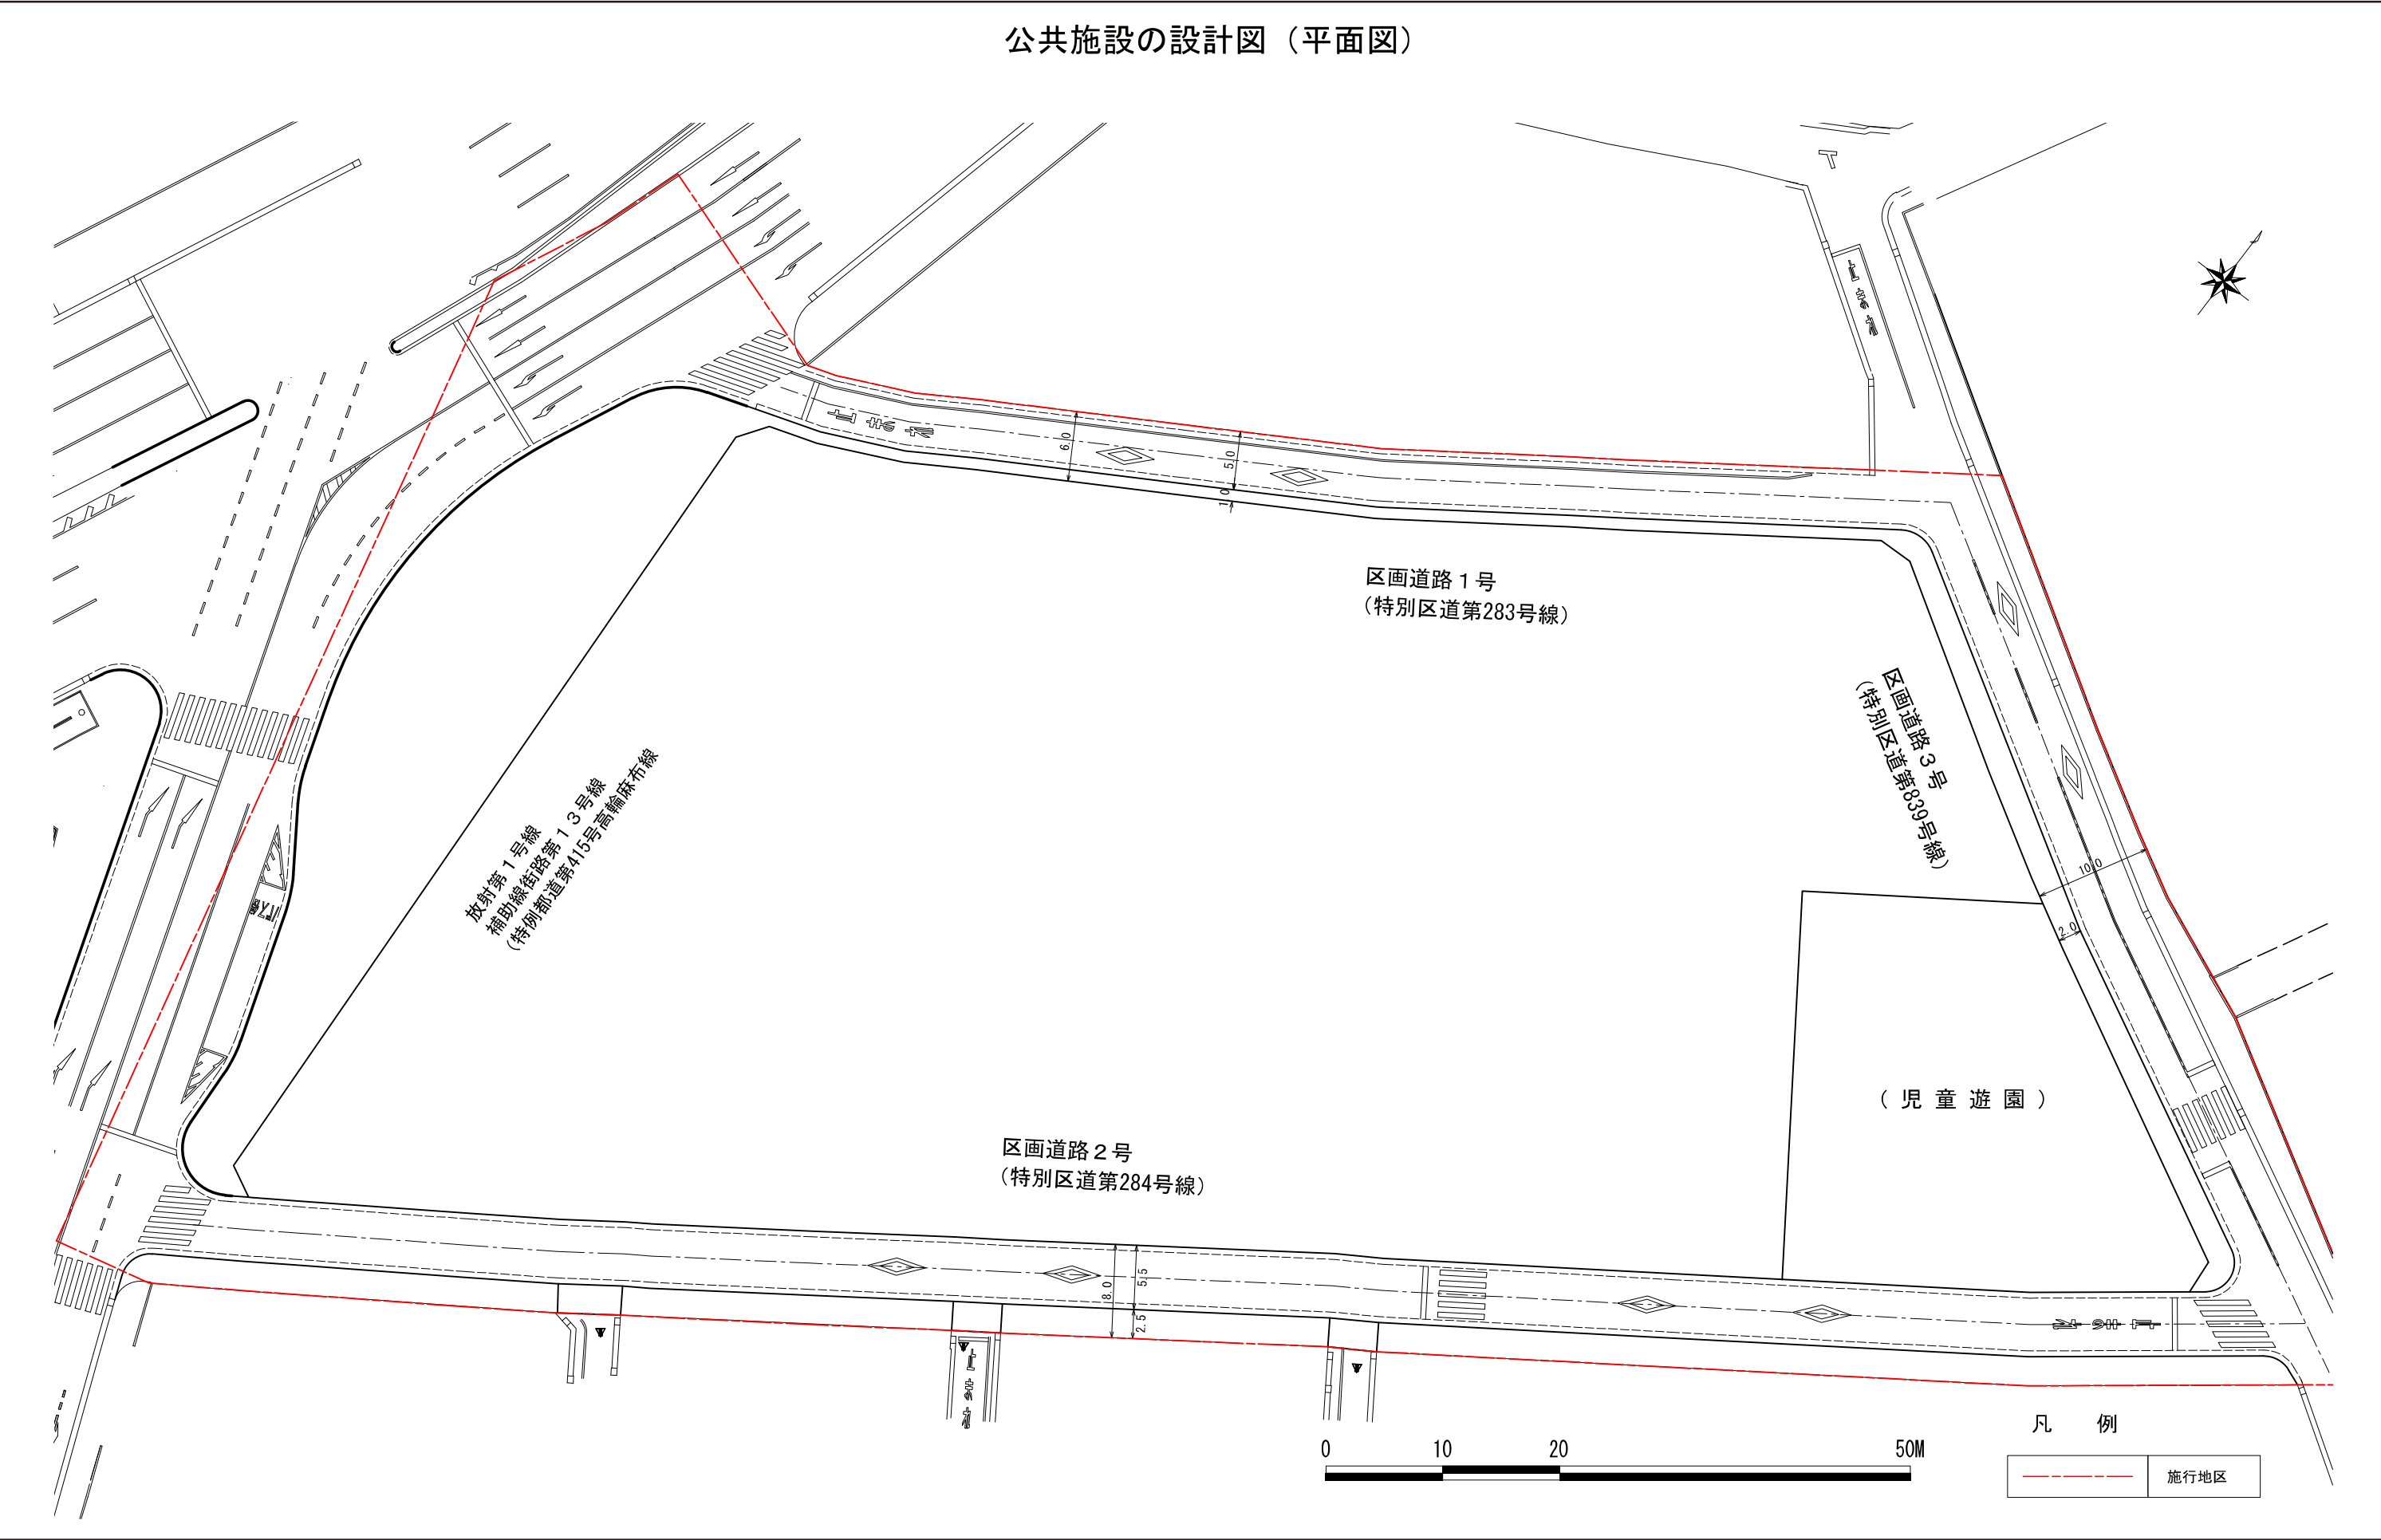


公共施設の設計図（道路標準断面図）



A-A断面

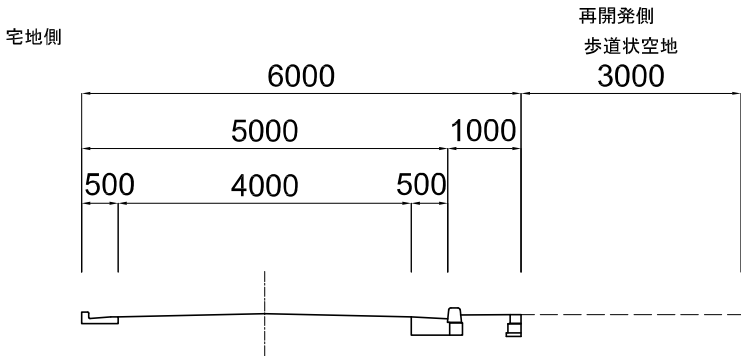

B-B断面

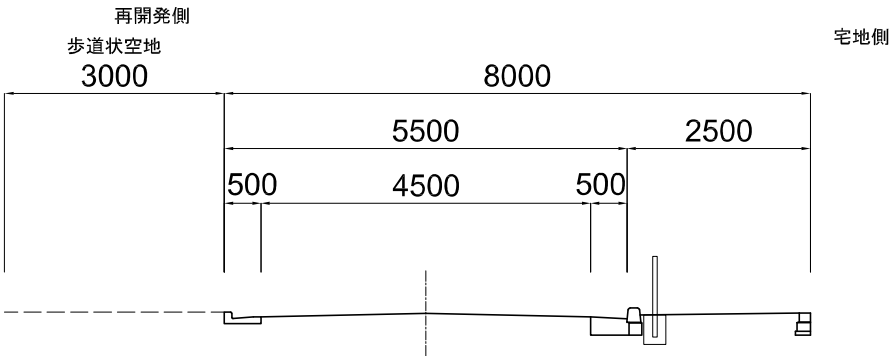


C-C断面(参考図)

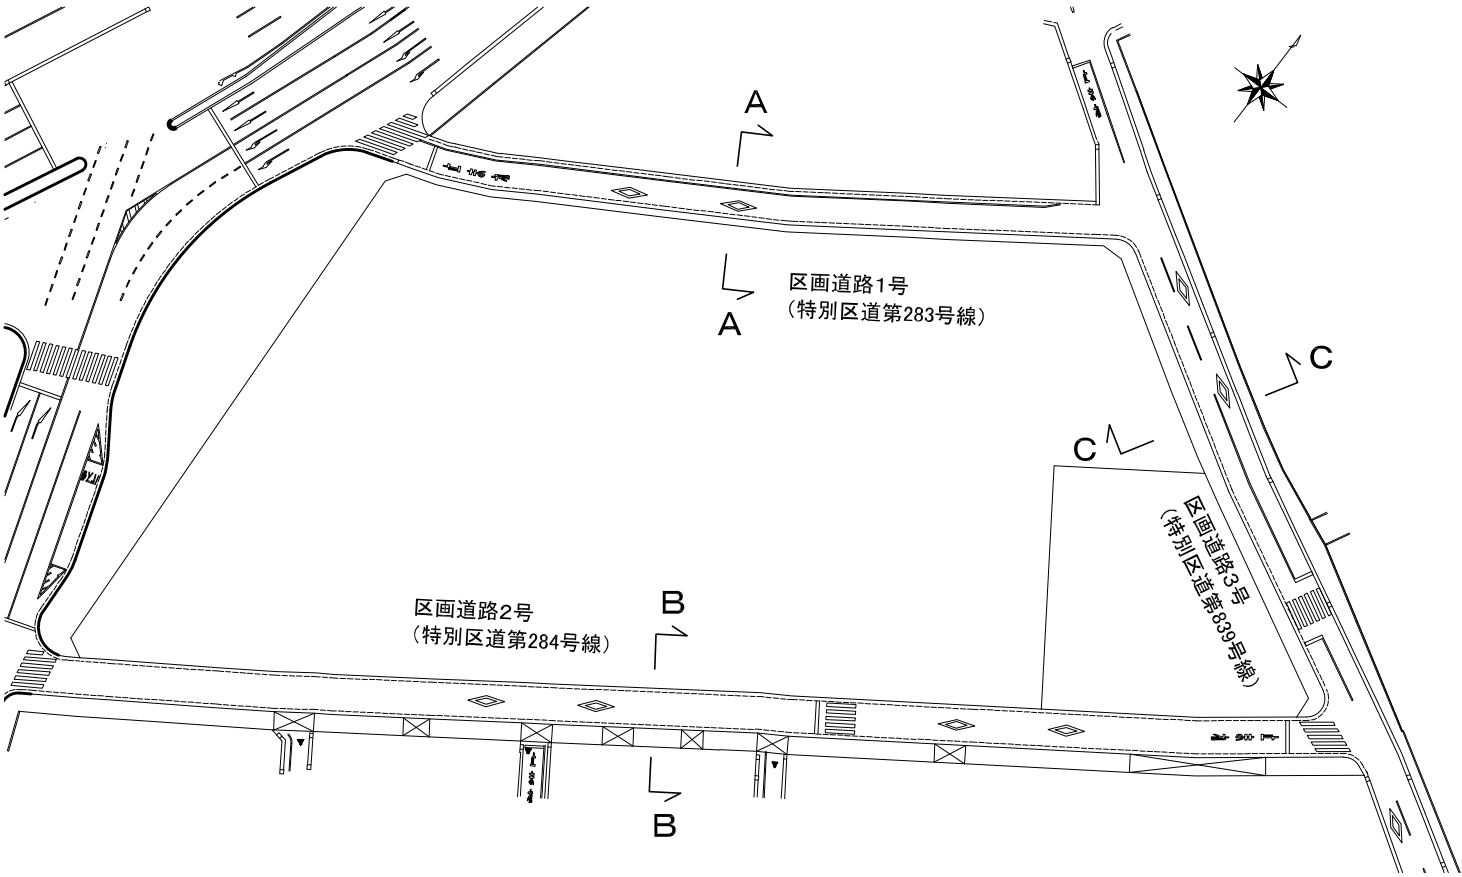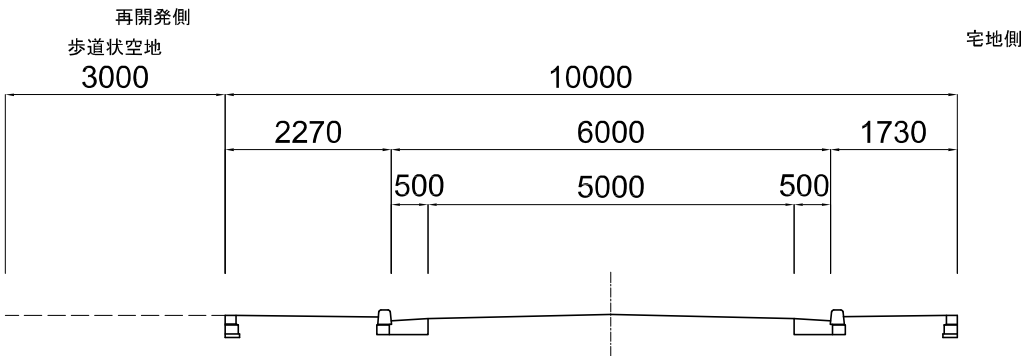

道路縦断図 S=1:100(H) 1:500(V)


区画道路 1 号
(特別区道第283号線)

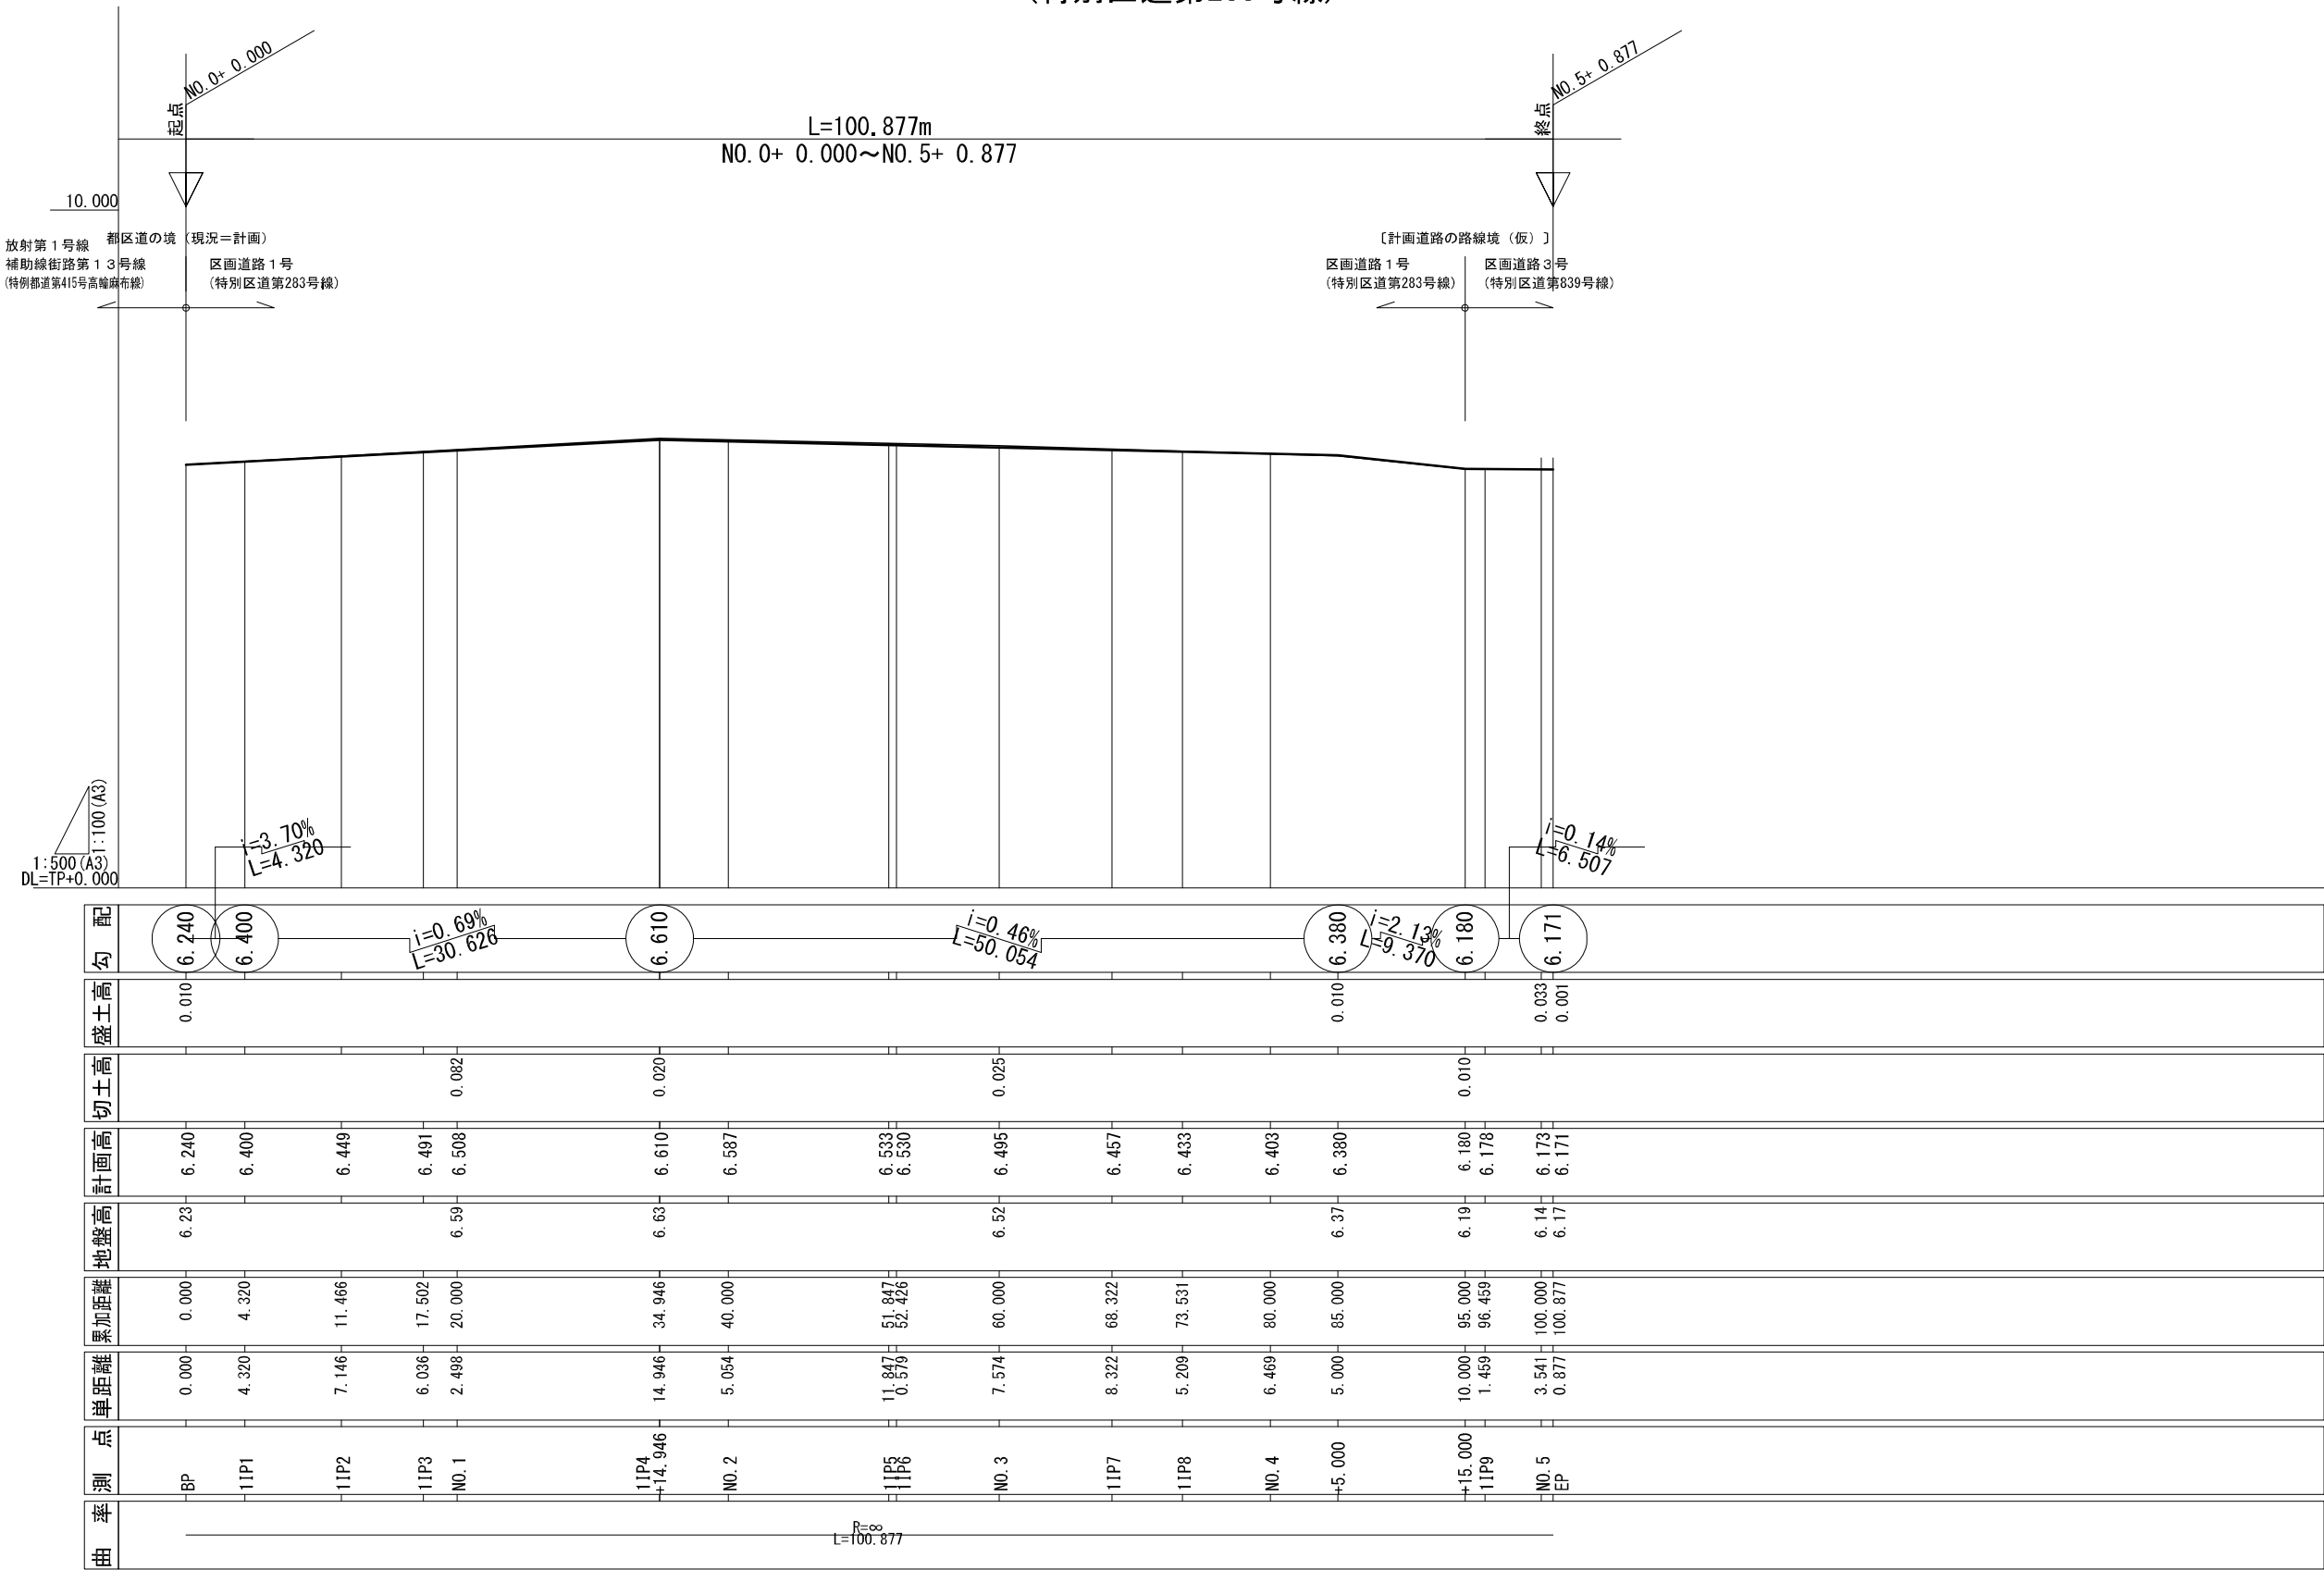

道路縦断図 S=1:100(H) 1:500(V)

区画道路 2 号
(特別区道第283号線)

L=181.083m
NO. 0+ 0.000~NO. 9+ 1.083

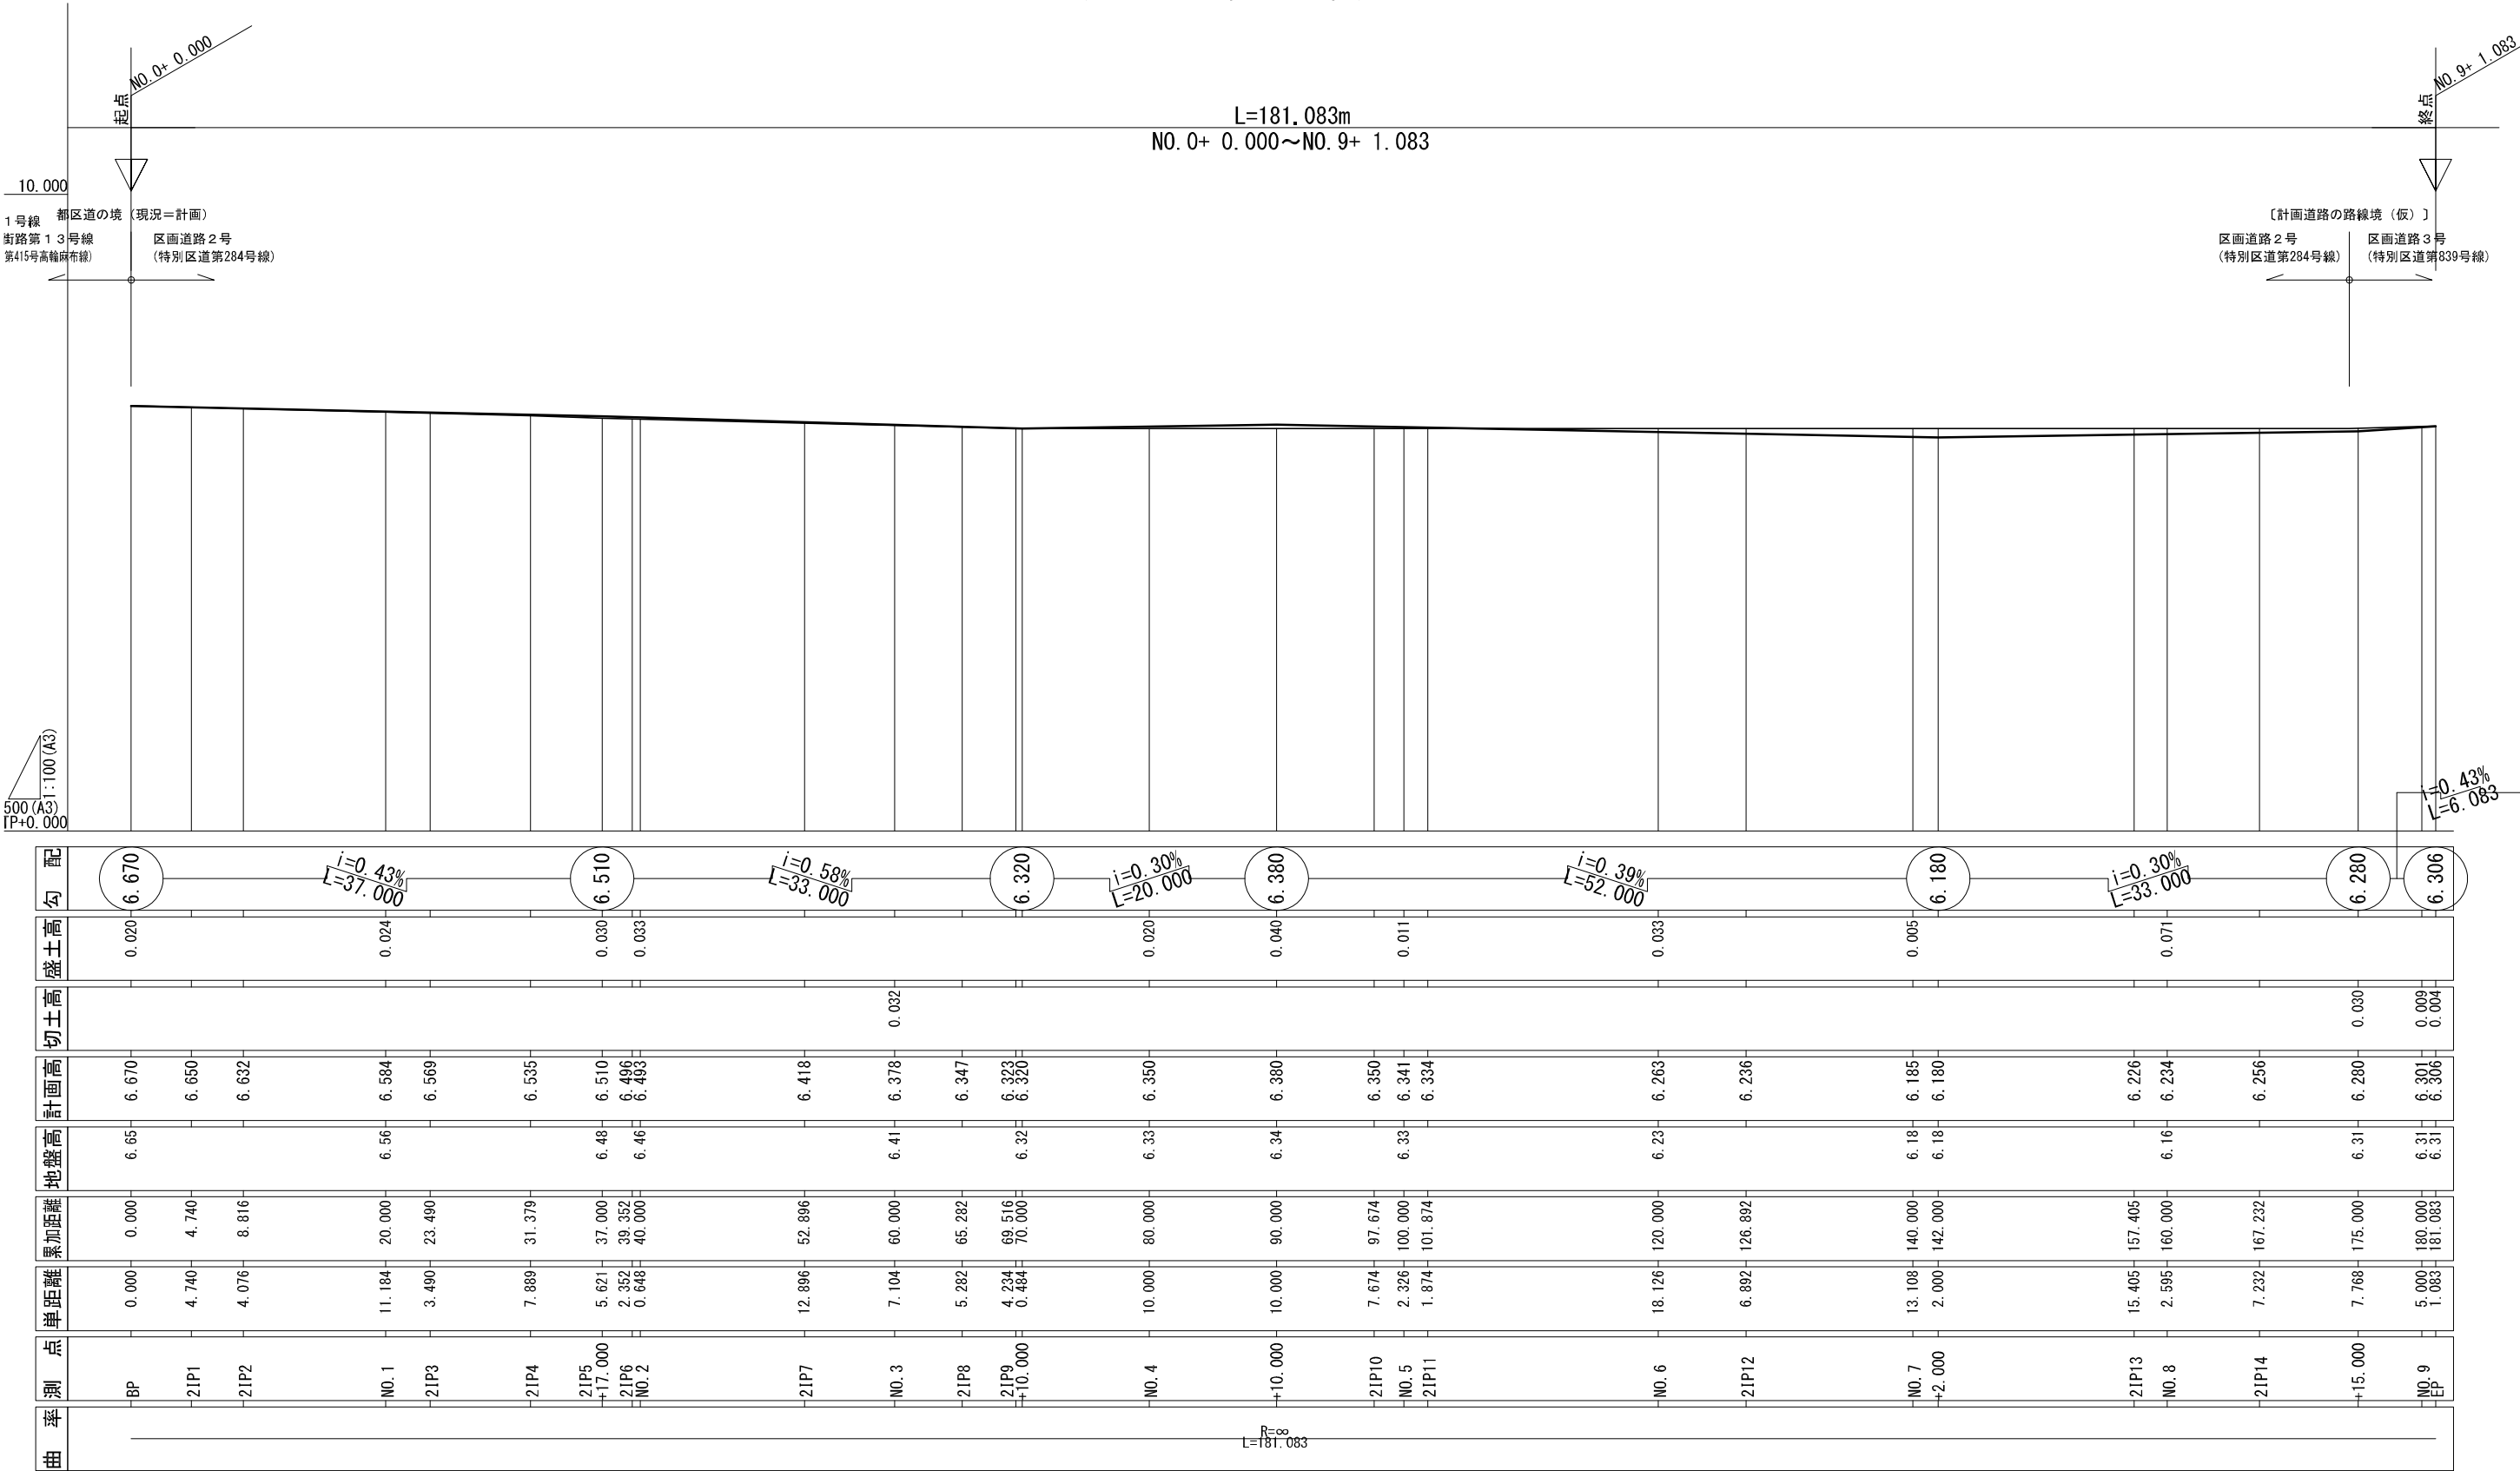

道路縦断図 S=1:100(H) 1:500(V)

区画道路 3 号
(特別区道第283号線)

