

事業計画書 添付書類

(1) 施行地区の位置図

(2) 施行地区の区域図

(3) 設計図

①施設建築物の設計図

地下2階平面図

地下1階平面図

1階平面図

2階平面図

3階平面図

4階平面図

5-12階平面図

13-25階平面図

26-32階平面図

33-36階平面図

37-45階、PH1階、PH2階平面図

A-A'断面図

B-B'断面図

②施設建築敷地の設計図

(施設建築敷地平面図)

③施設建築敷地の設計図

(立体都市計画が定められている範囲)

④公共施設の設計図

(都道)

公共施設平面図(計画)

標準断面図

道路縦断面図

(区道)

公共施設の設計図(平面図)


公共施設の設計図(道路標準断面図)

道路縦断面図


添付書類（１） 施行地区の位置図

(1) 施行地区の位置図

縮尺：1/5000

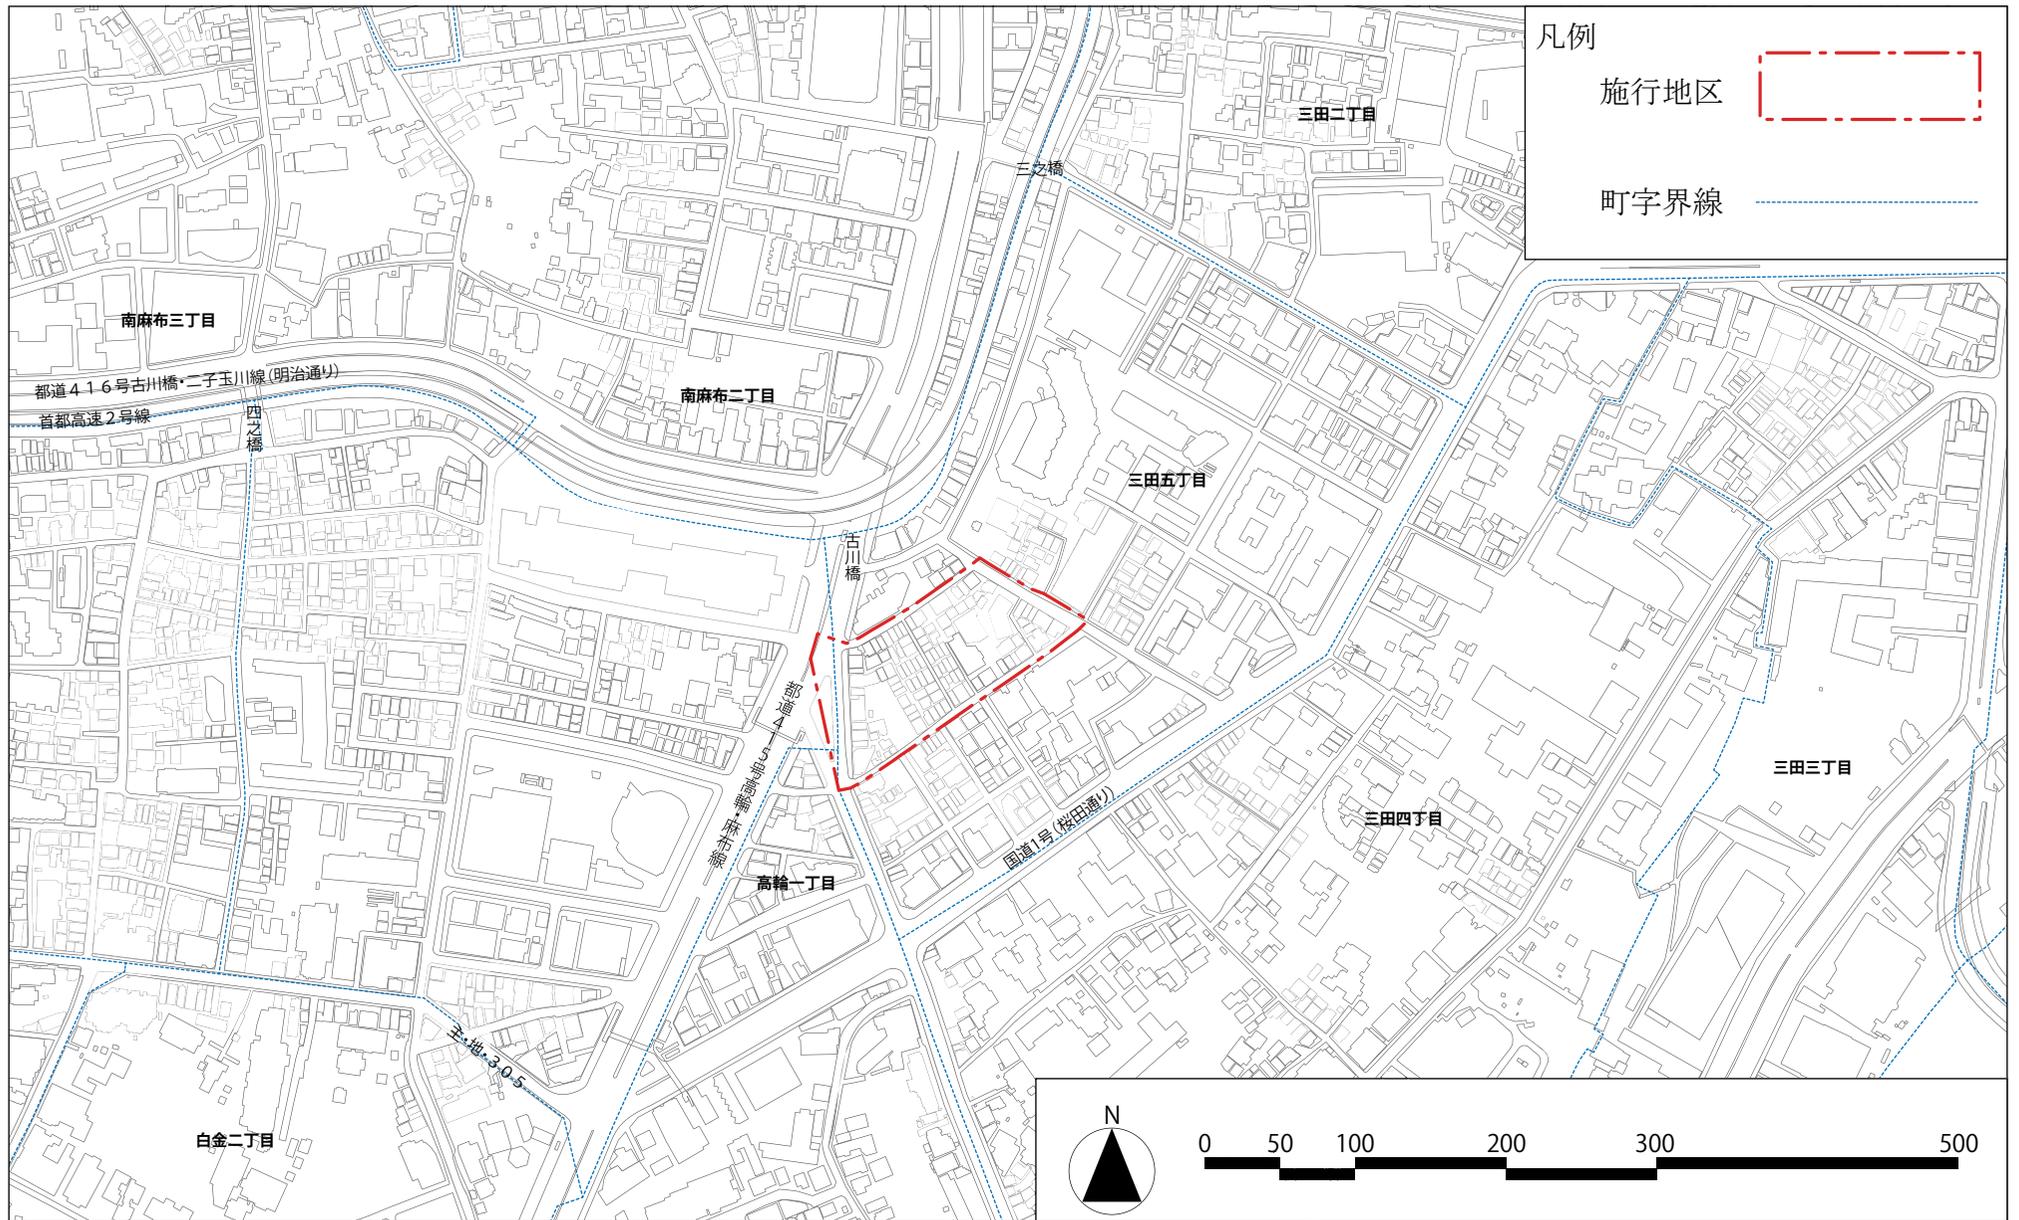

添付書類（２） 施行地区の区域図

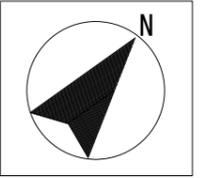

凡 例



施行地区



公共用地 (道路、児童遊園)



大字界

接合線：法務局保管の公図が分割してあるため

港 区
三 田 五 丁 目

白 金 一 丁 目


高 輪 一 丁 目

特別区道415号高輪麻布線

特別区道第283号

特別区道第339号

特別区道第284号

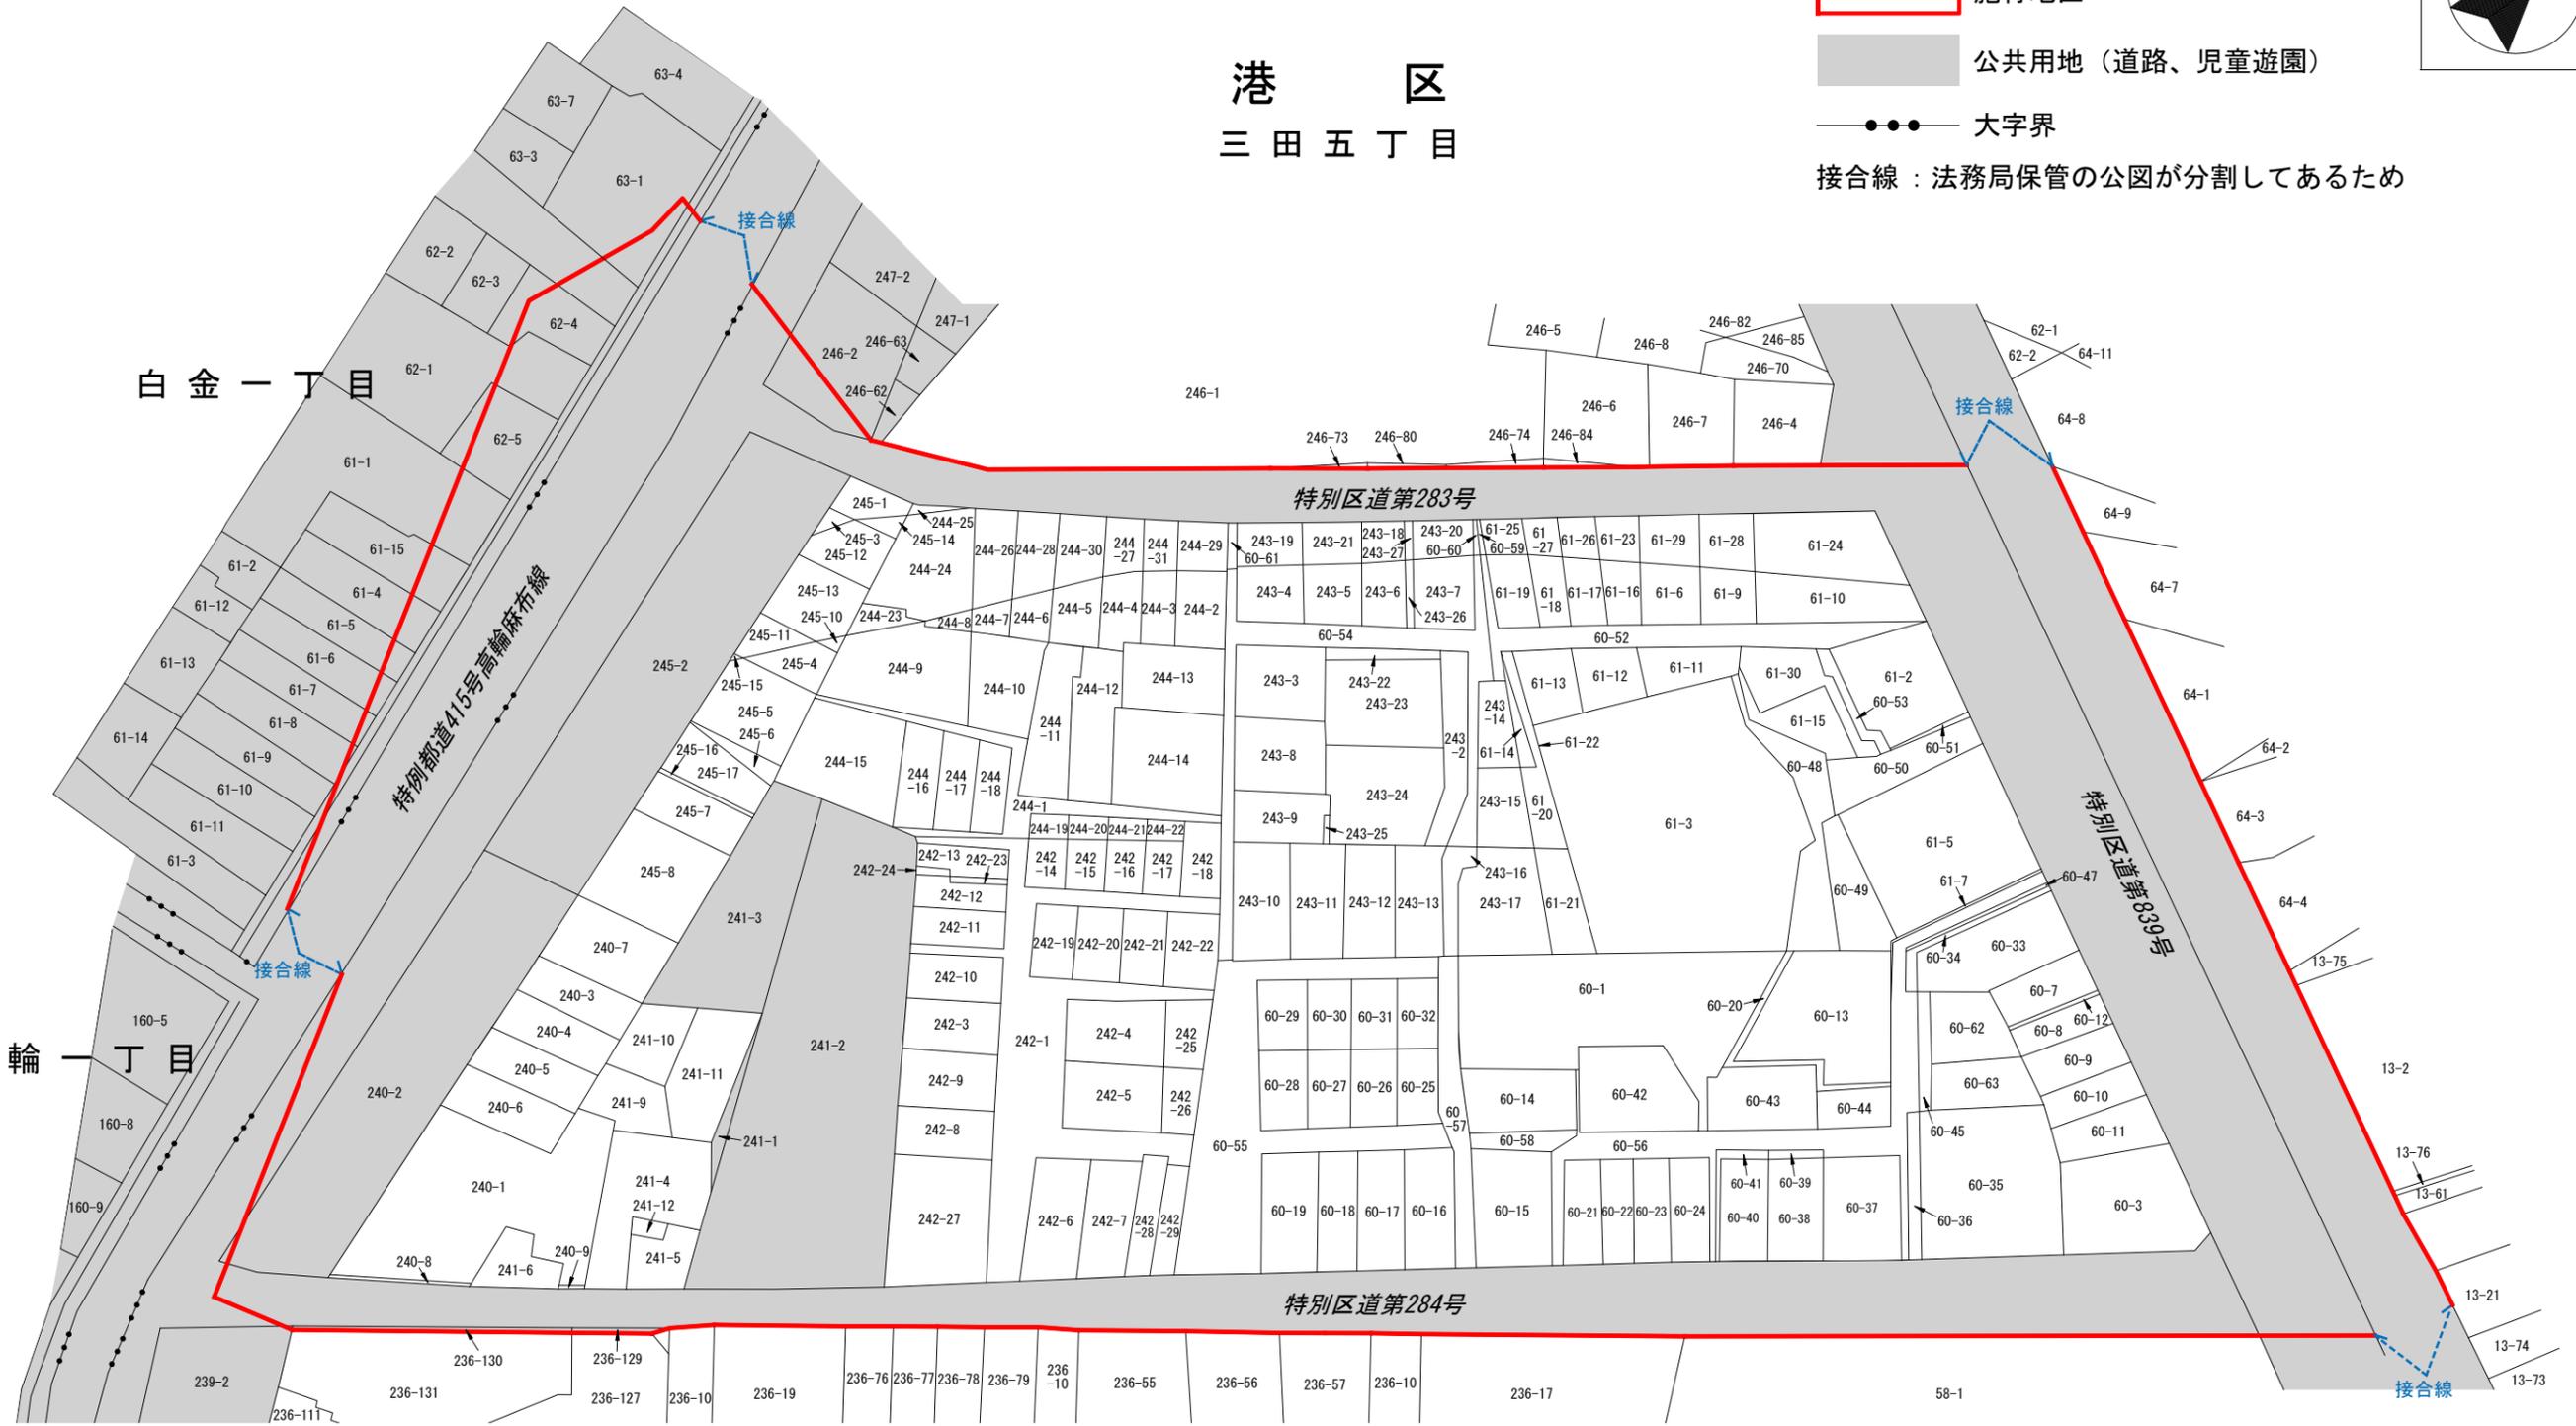

添付書類（3） 設計図


①施設建築物の設計図

②施設建築敷地の設計図
(施設建築敷地の設計図)

③施設建築敷地の設計図
(立体都市計画が定められている範囲)

④公共施設の設計図


①施設建築物の設計図

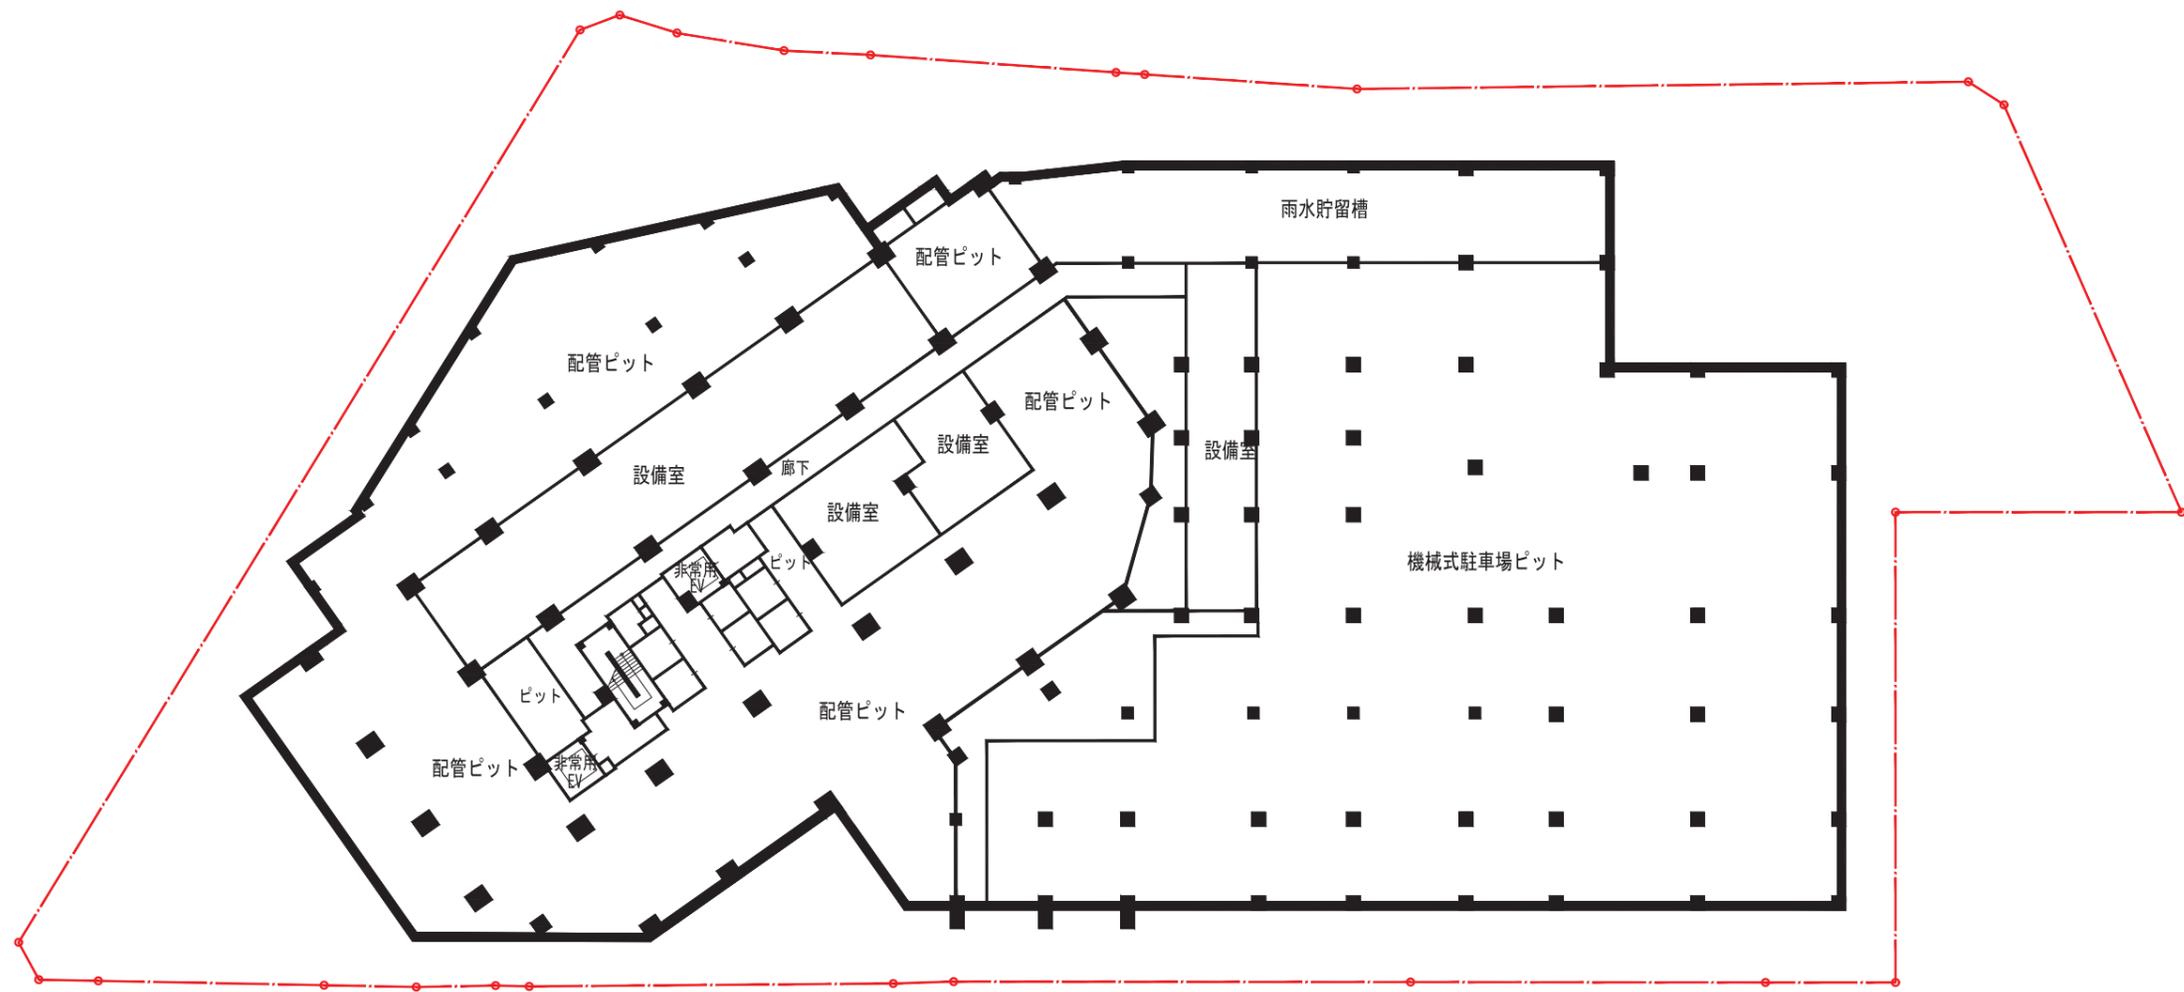


地下2階 平面図



※この図面は、柱・外壁・廊下・階段及び昇降機の位置を示したもので、その形状を示したものではありません。

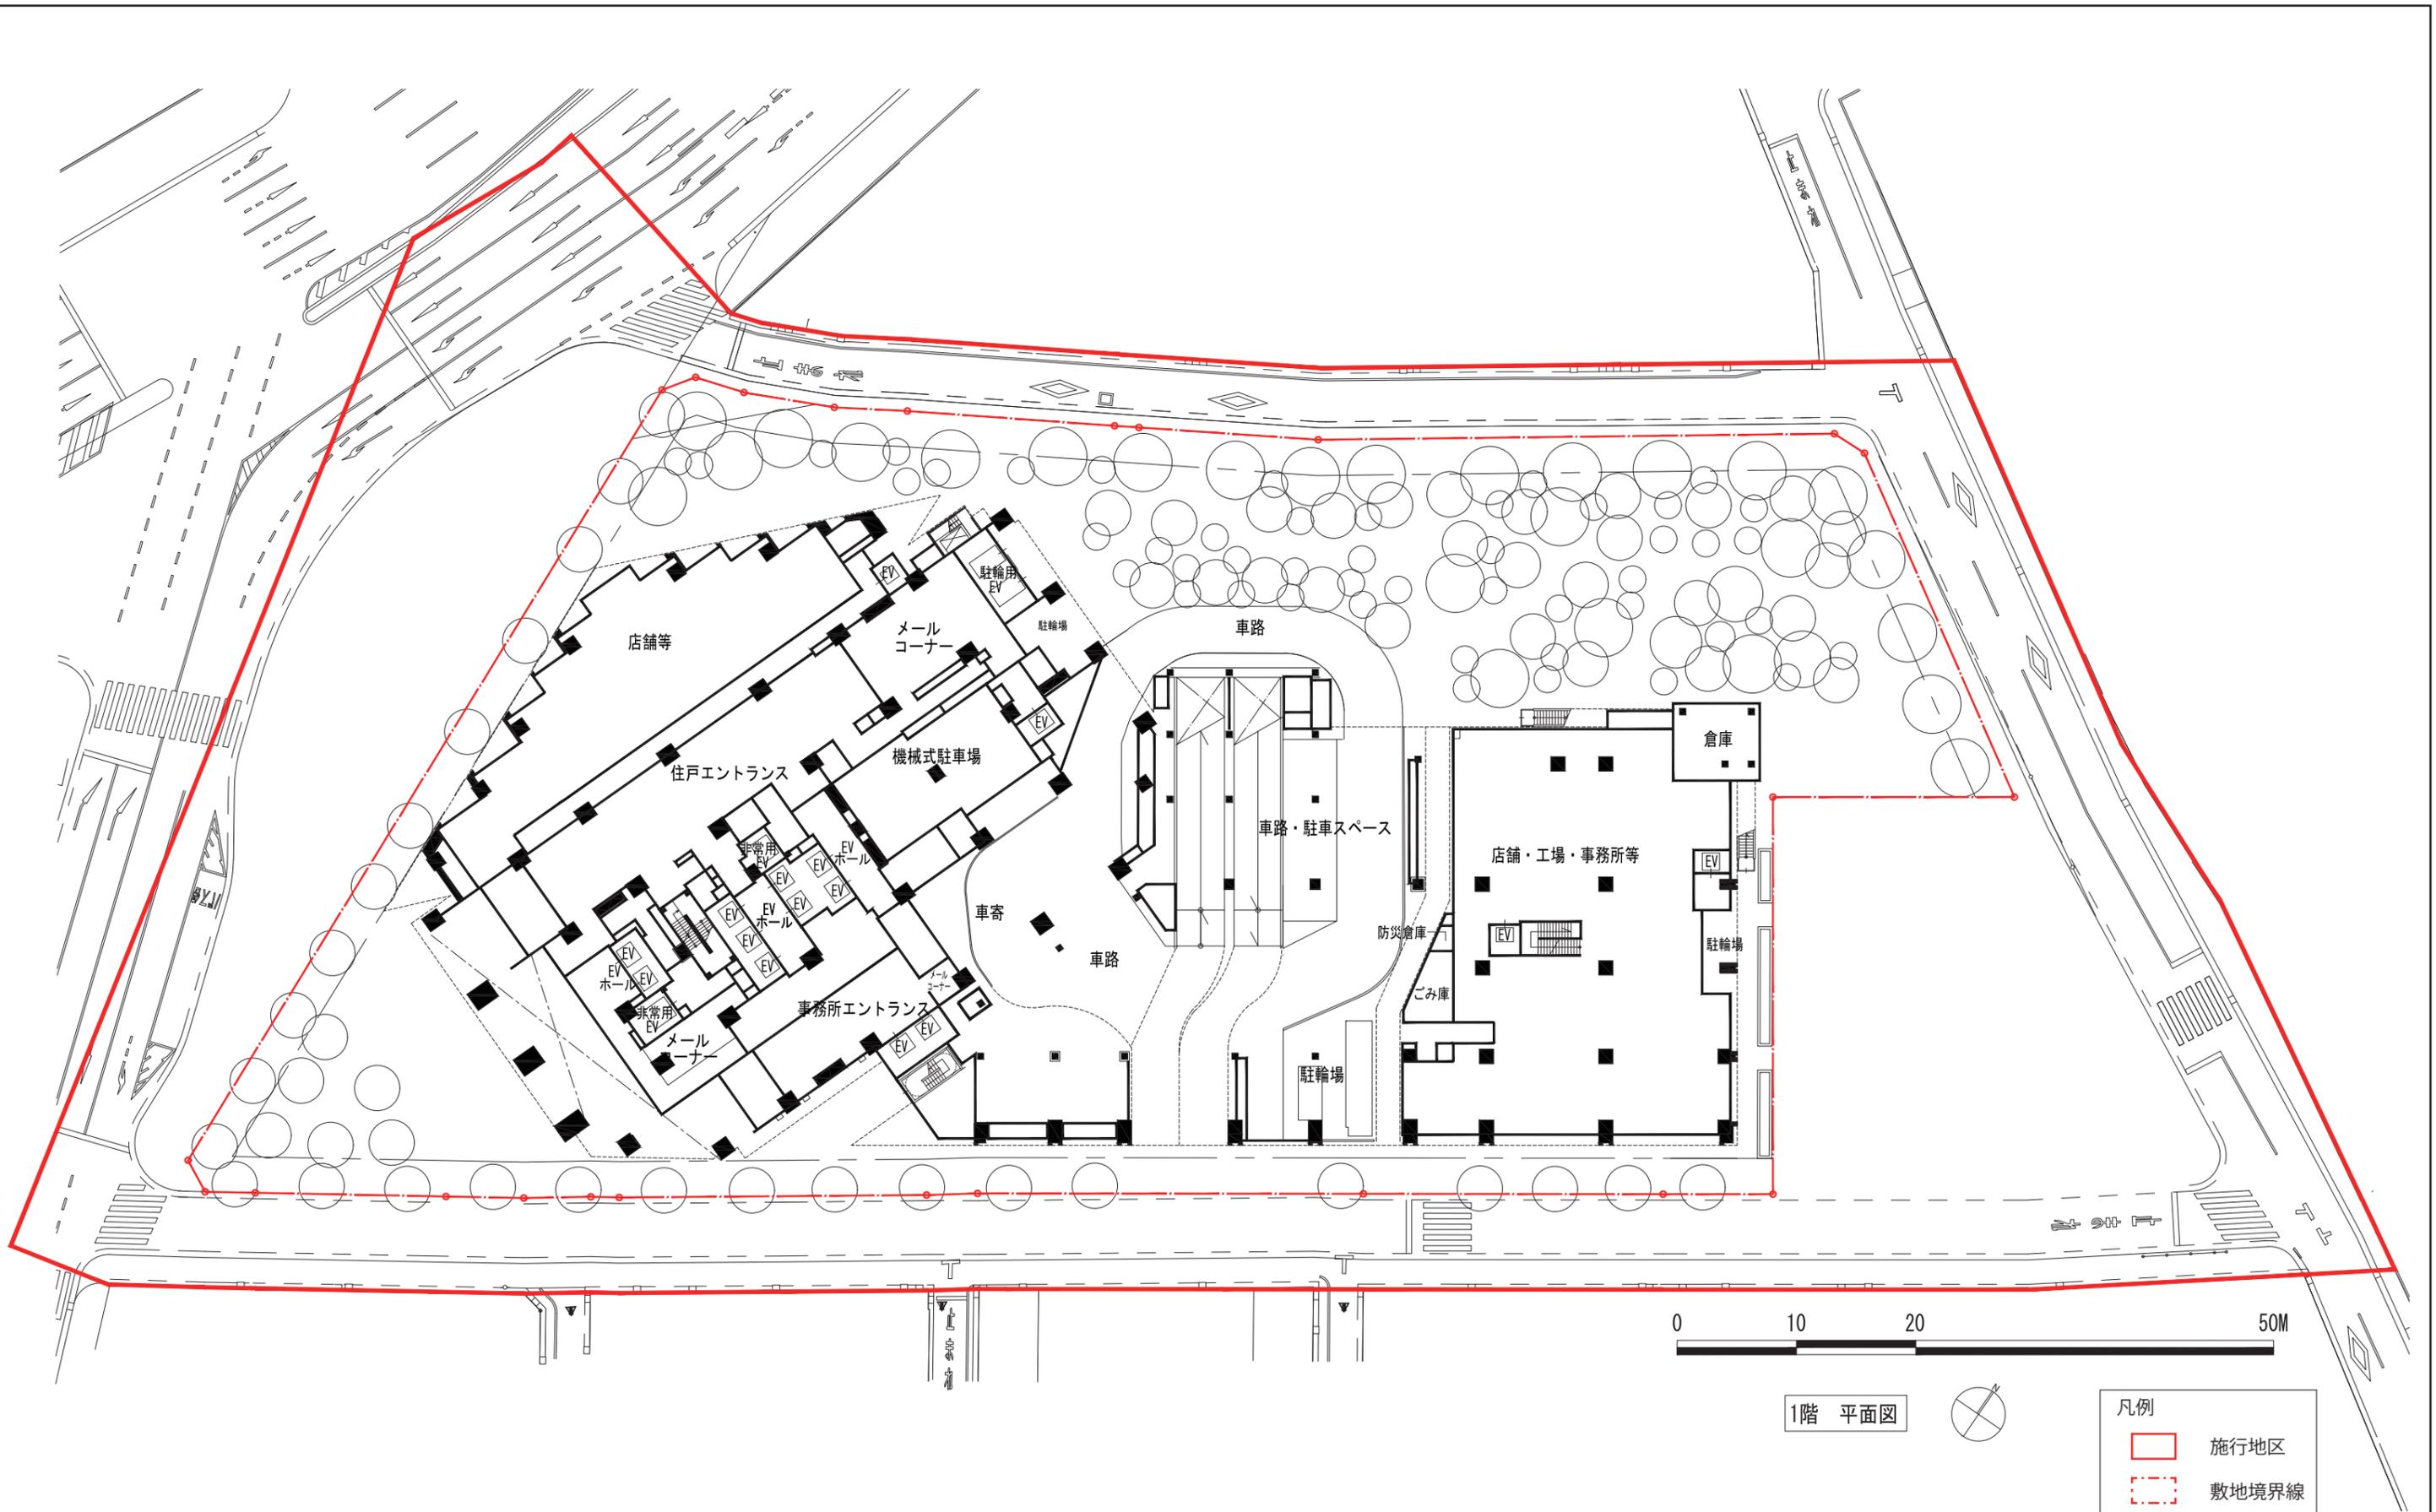


※この図面は、柱・外壁・廊下・階段及び昇降機の位置を示したもので、その形状を示したものではありません。

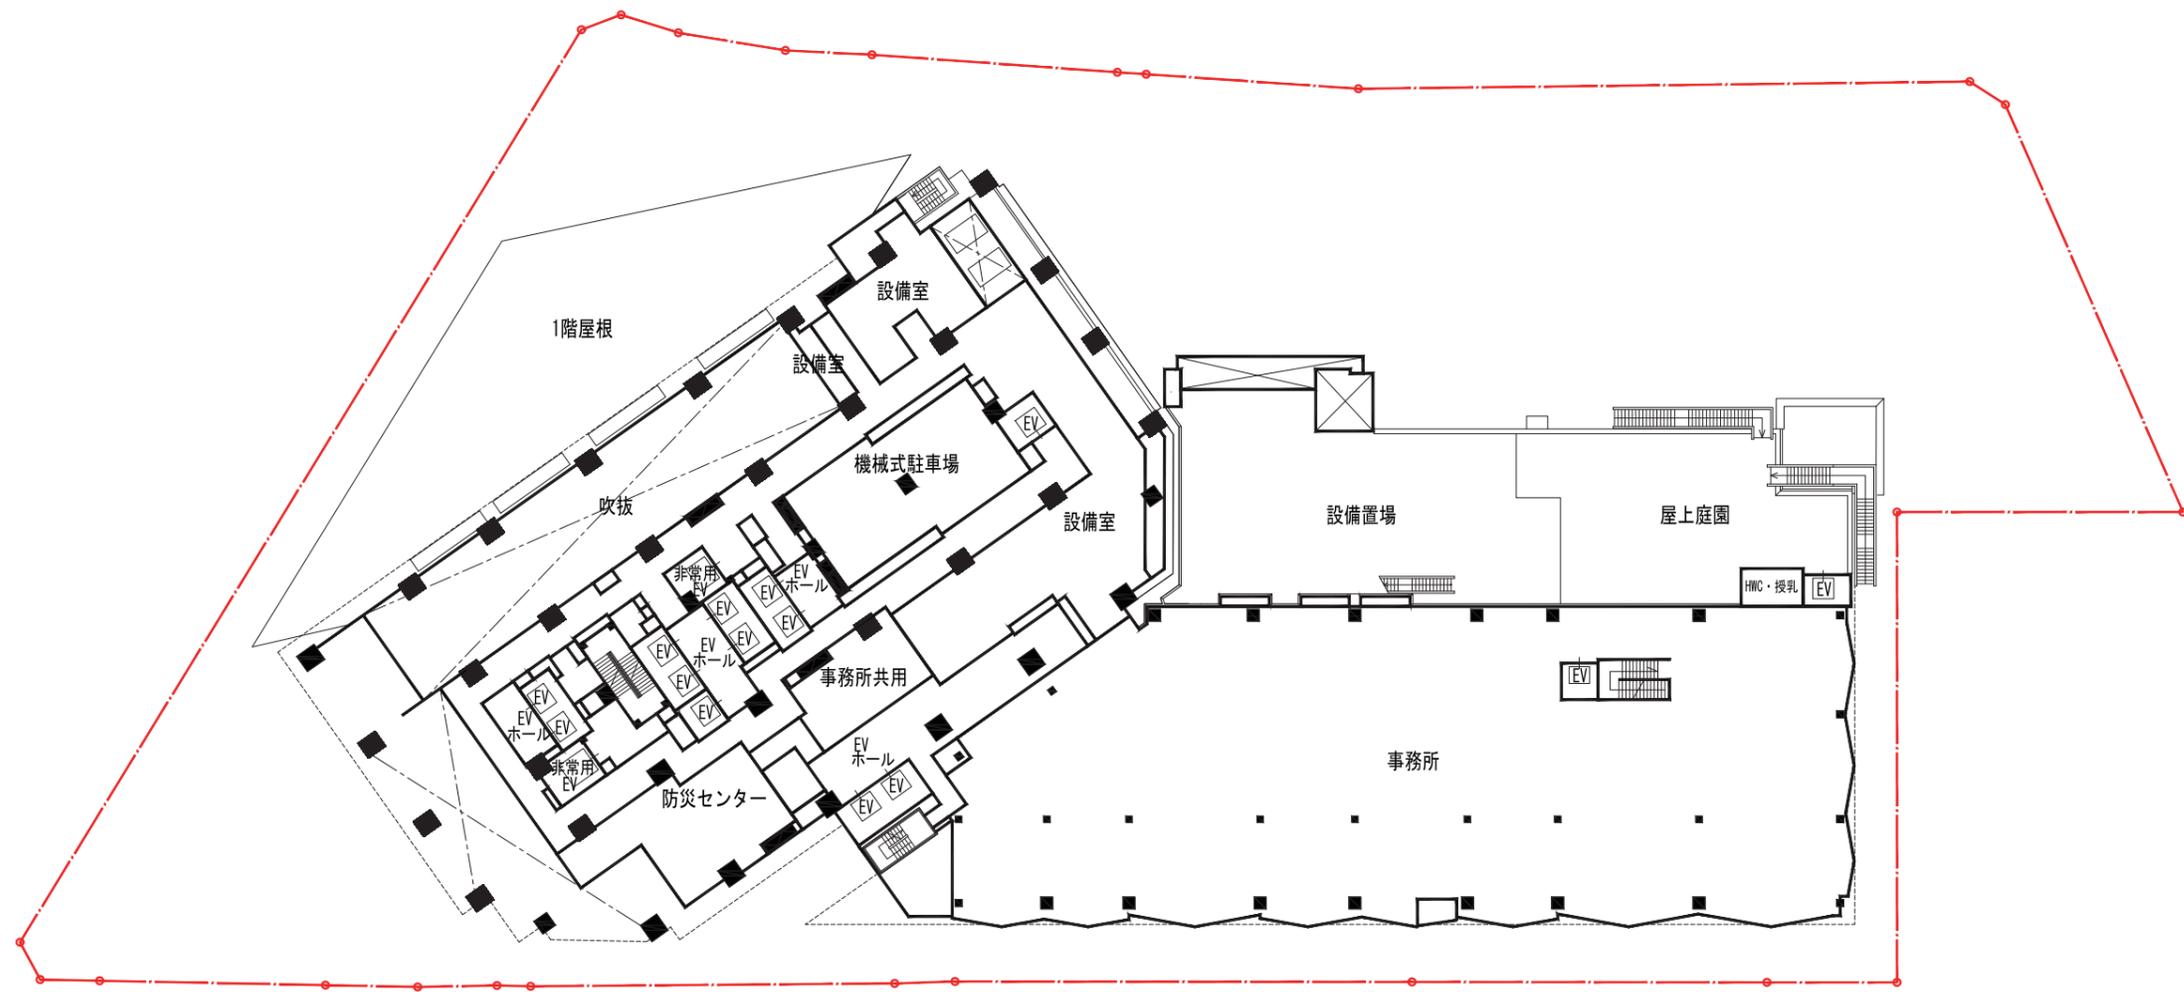

2階 平面図




※この図面は、柱・外壁・廊下・階段及び昇降機の位置を示したもので、その形状を示したものではありません。

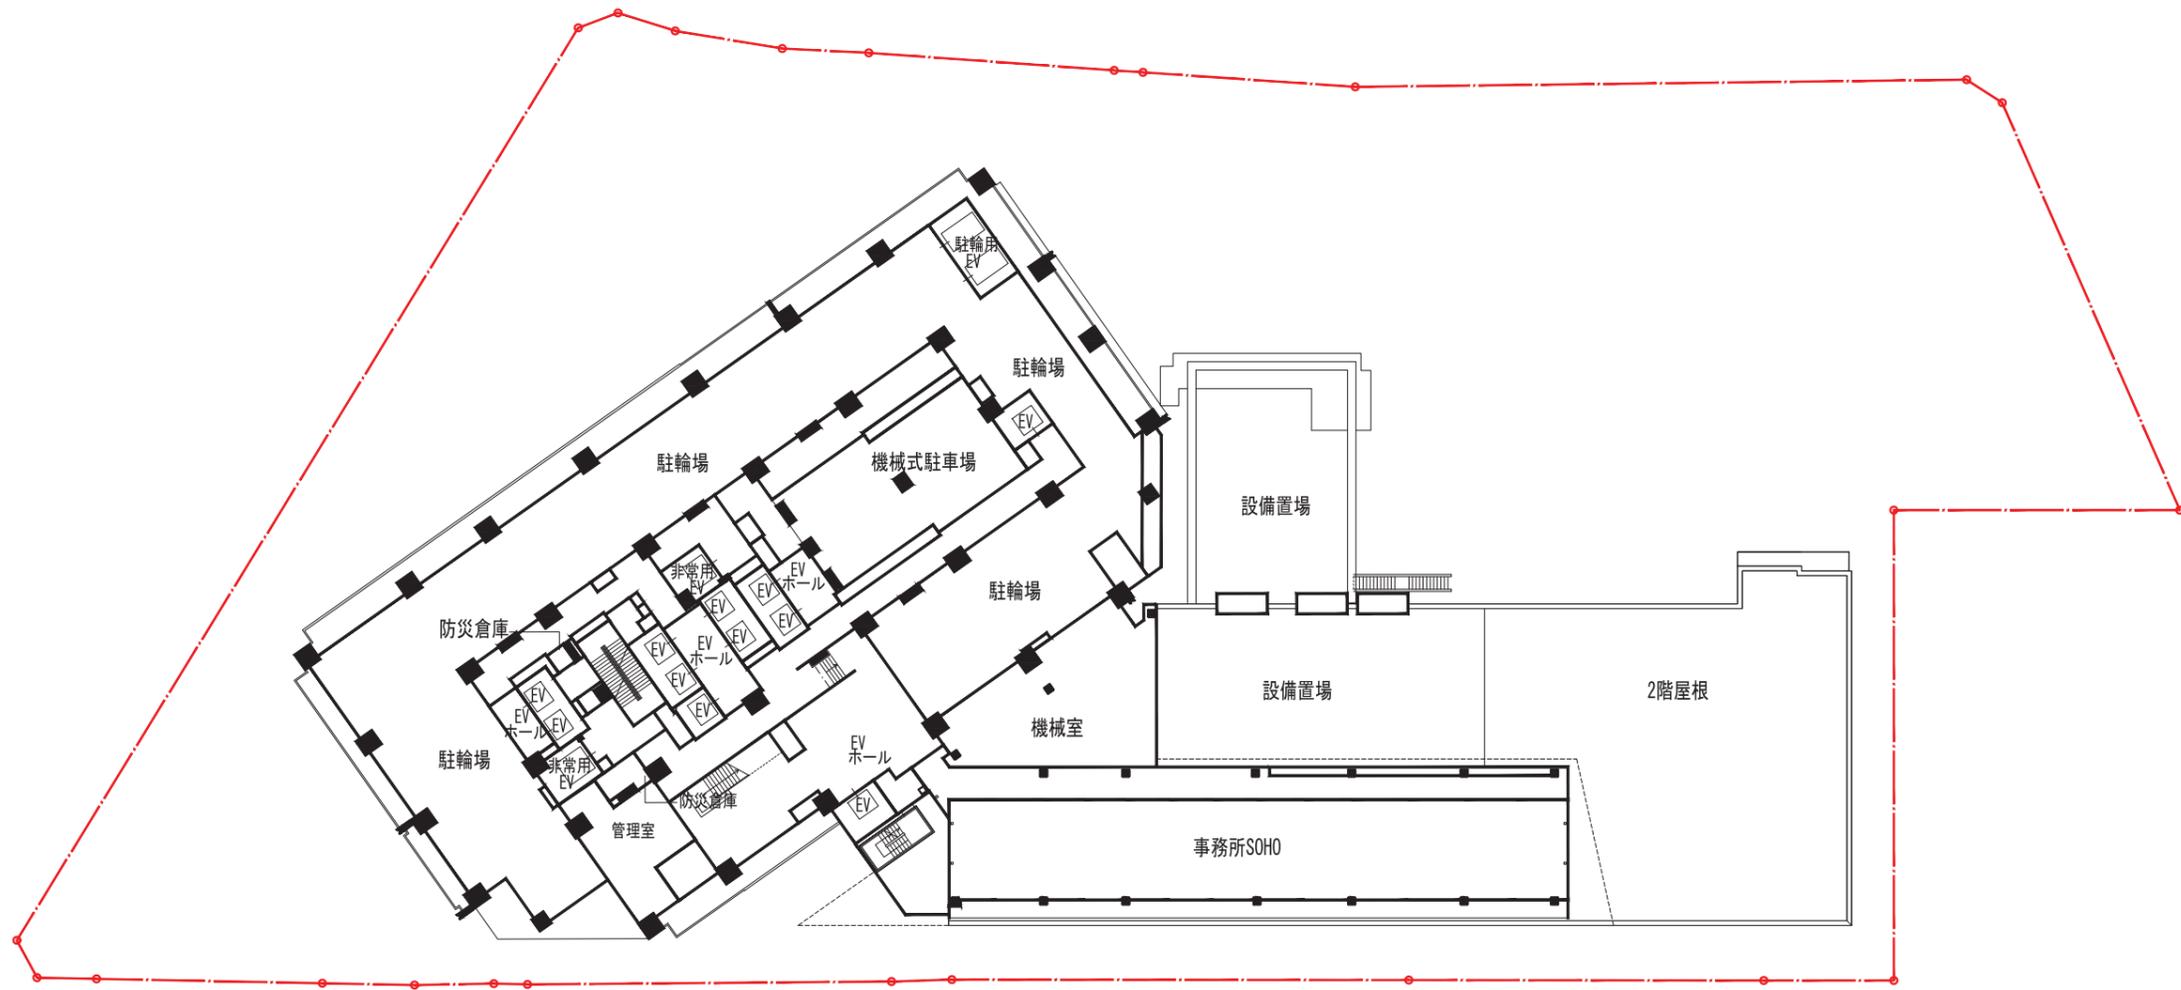

3階 平面図




※この図面は、柱・外壁・廊下・階段及び昇降機の位置を示したもので、その形状を示したものではありません。

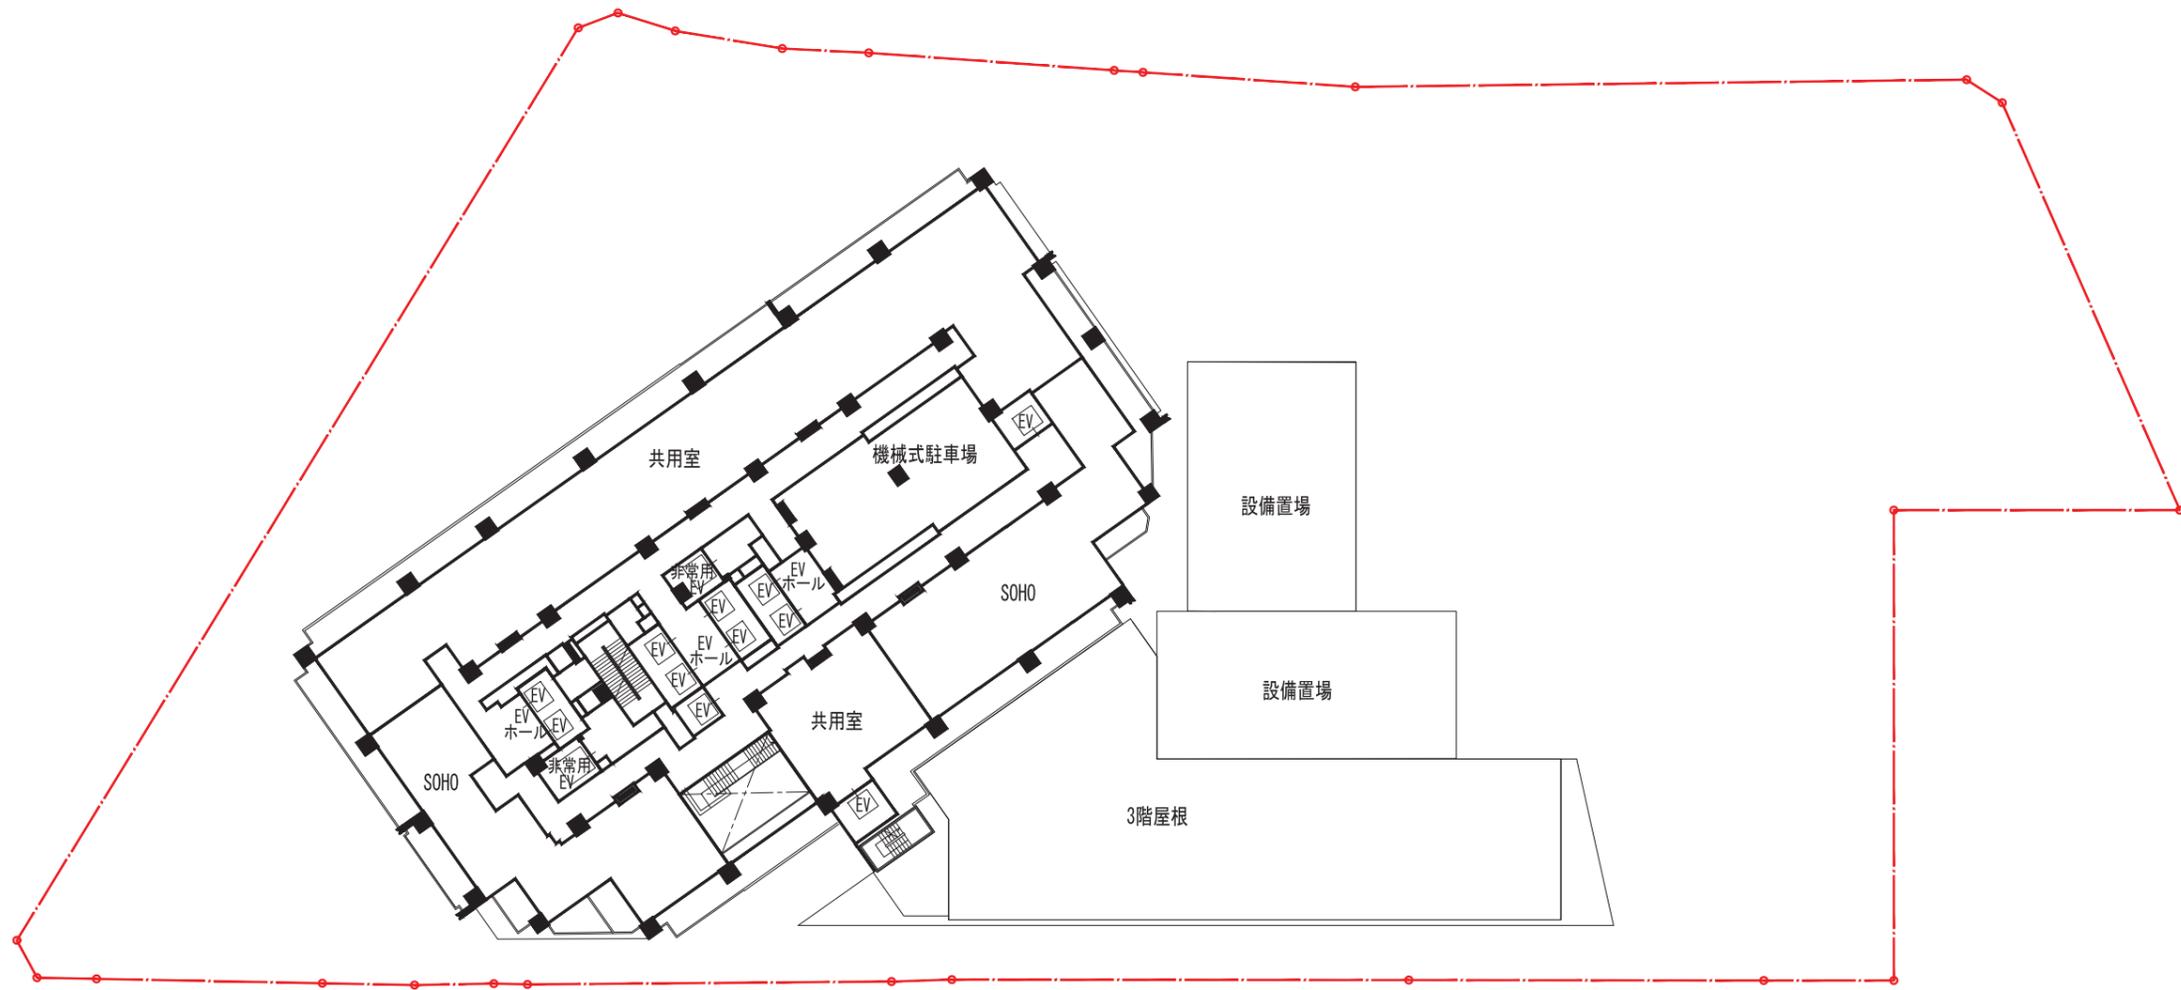


4階 平面図




※この図面は、柱・外壁・廊下・階段及び昇降機の位置を示したもので、その形状を示したものではありません。

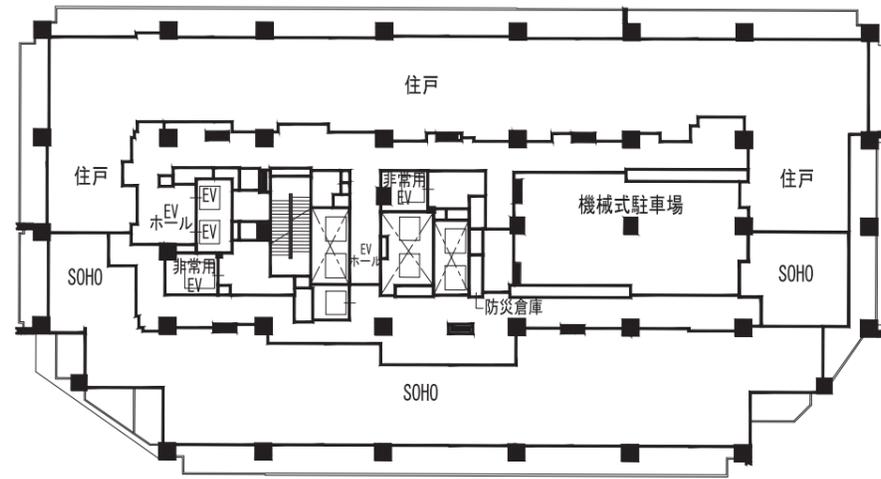


6階 平面図

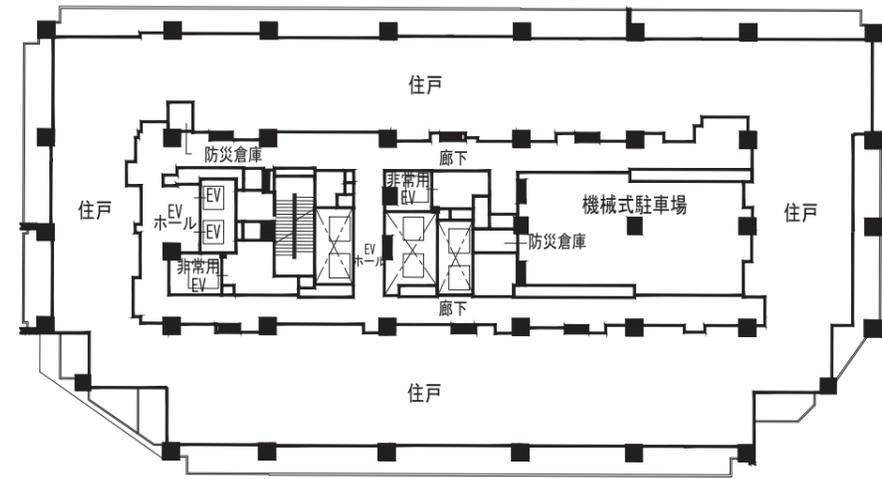


8~12階 平面図

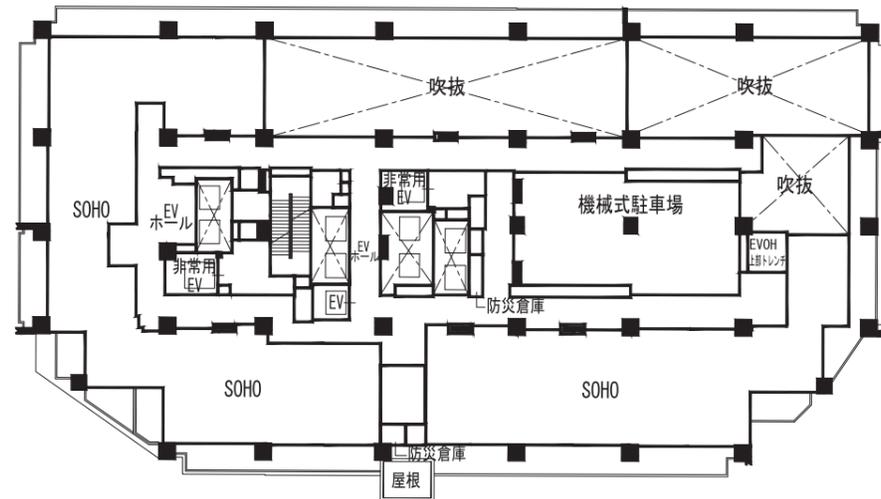


5階 平面図

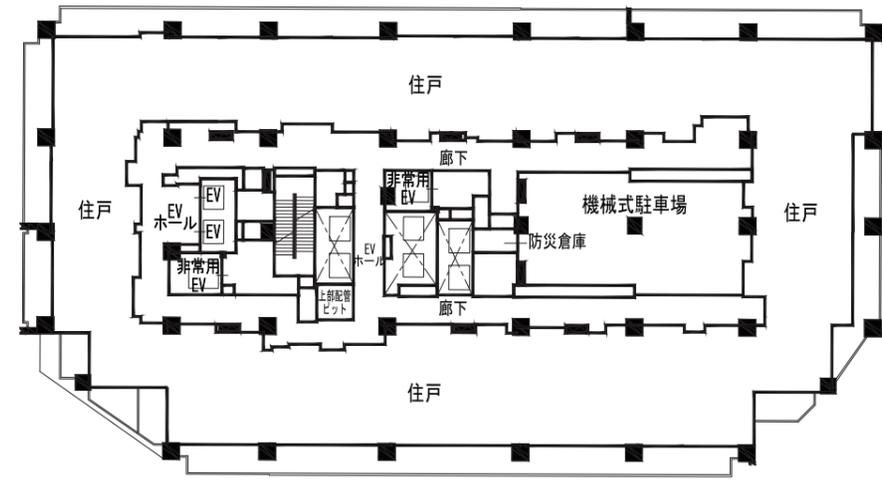


7階 平面図

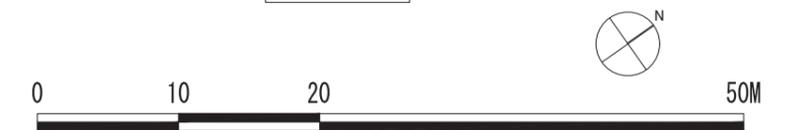


※この図面は、柱・外壁・廊下・階段及び昇降機の位置を示したもので、その形状を示したものではありません。

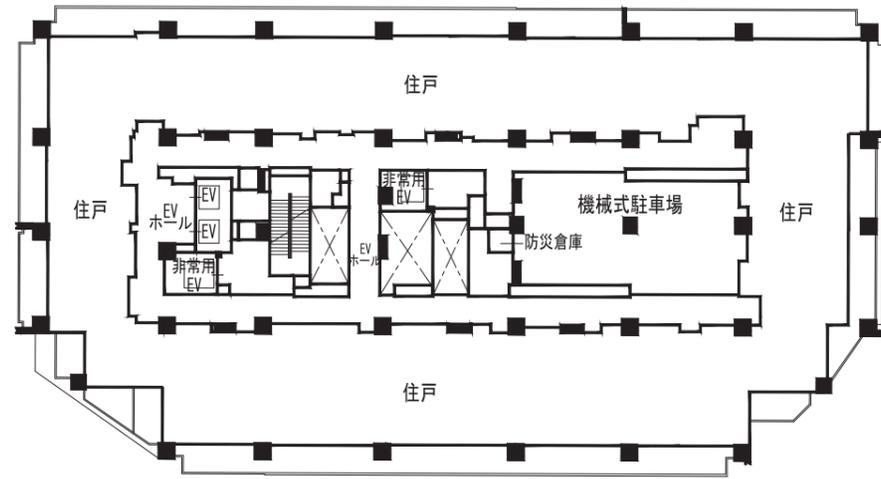


16階 平面図

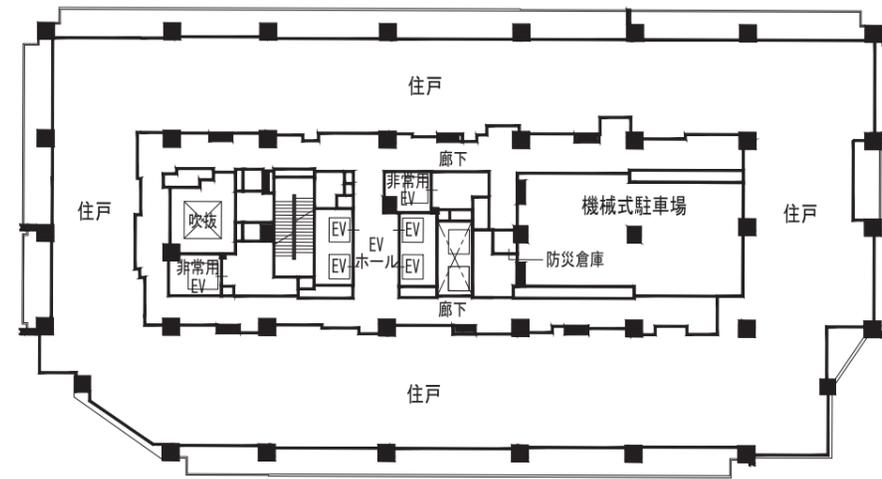

25階 平面図

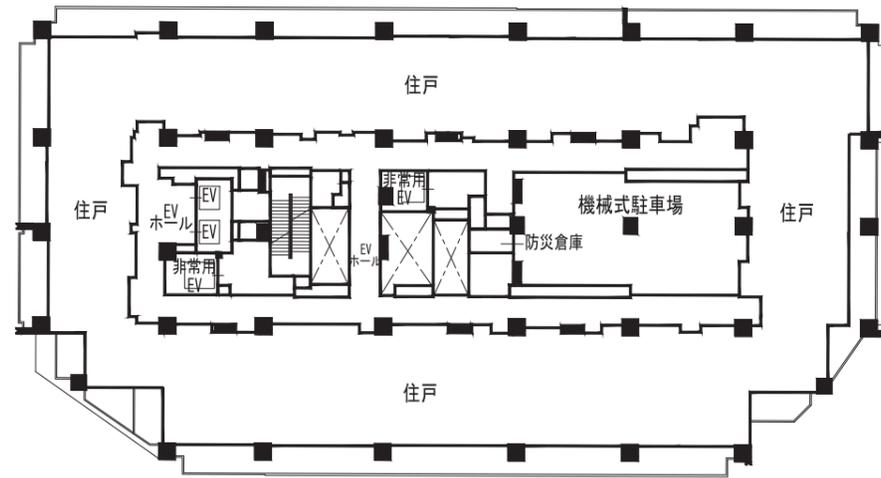


13~15階、17階 平面図

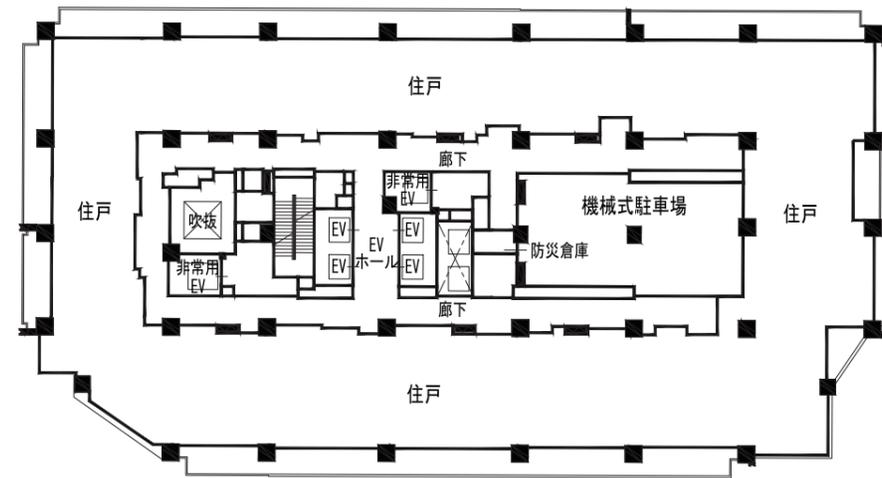


18~24階 平面図




※この図面は、柱・外壁・廊下・階段及び昇降機の位置を示したもので、その形状を示したものではありません。

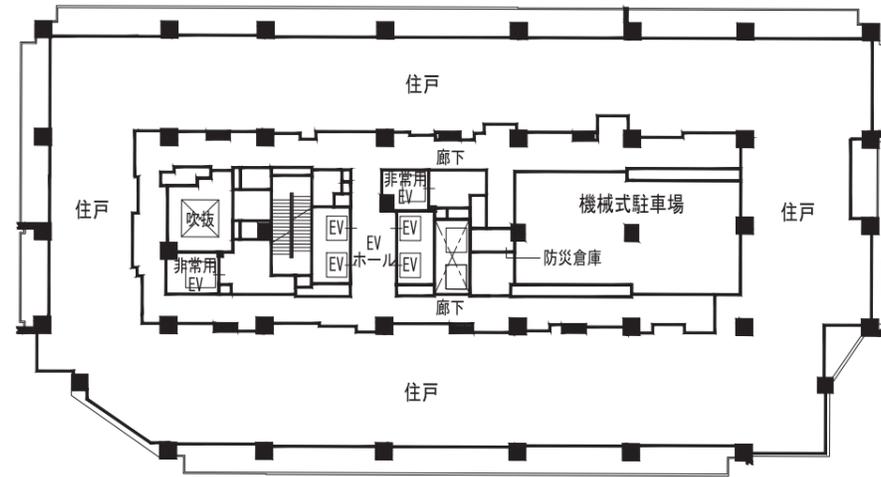


27~30階 平面図

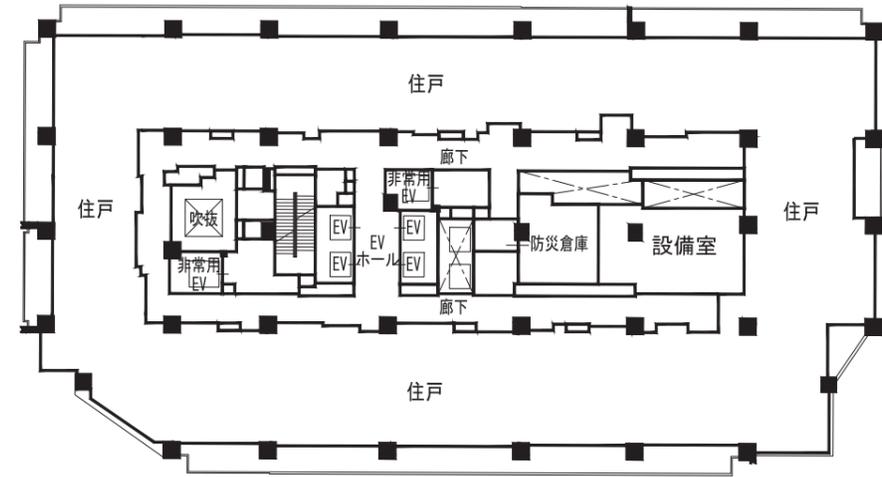


32階 平面図

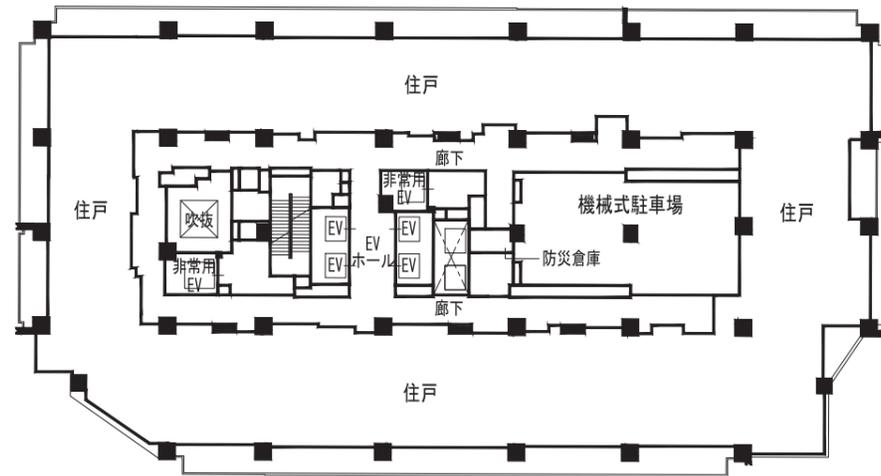


26階 平面図

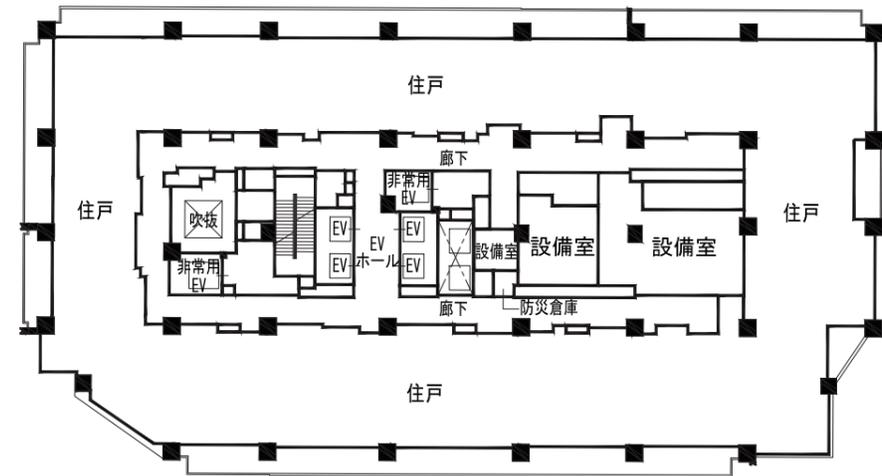


31階 平面図

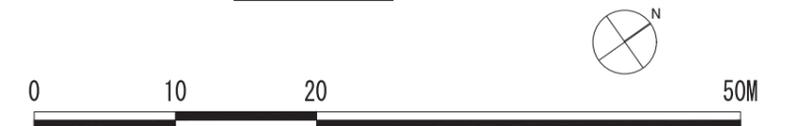


※この図面は、柱・外壁・廊下・階段及び昇降機の位置を示したもので、その形状を示したものではありません。

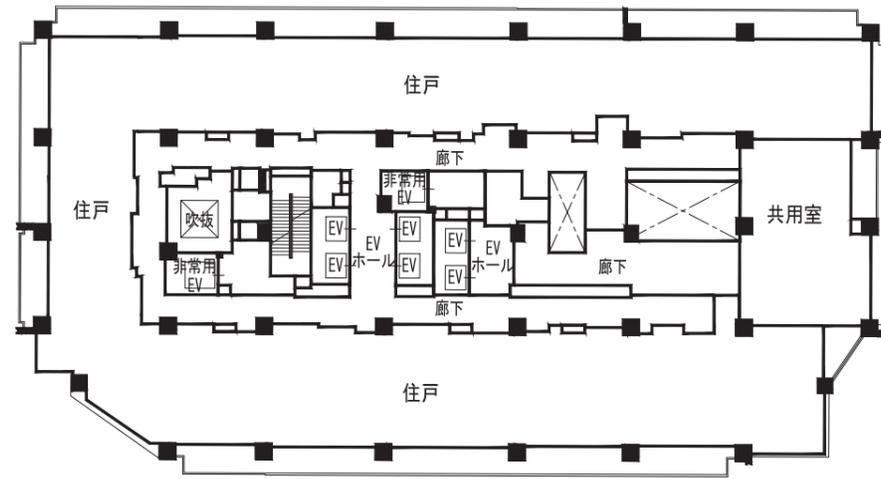


34階 平面図

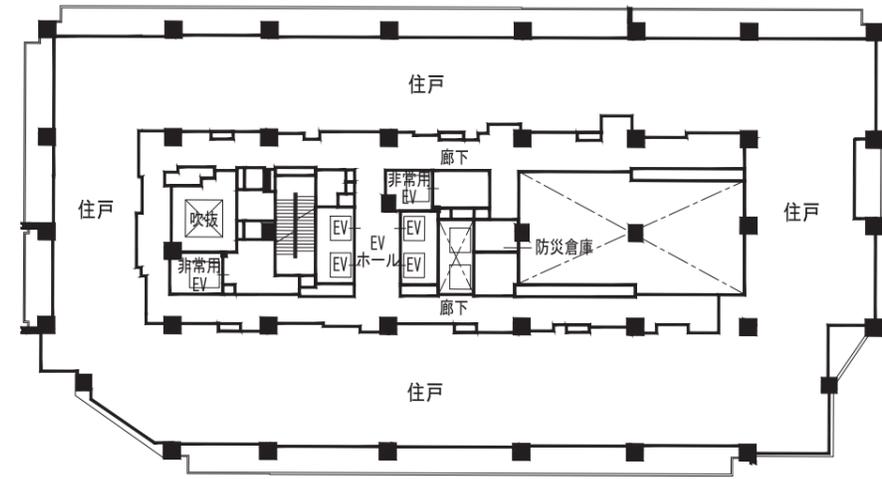

36階 平面図

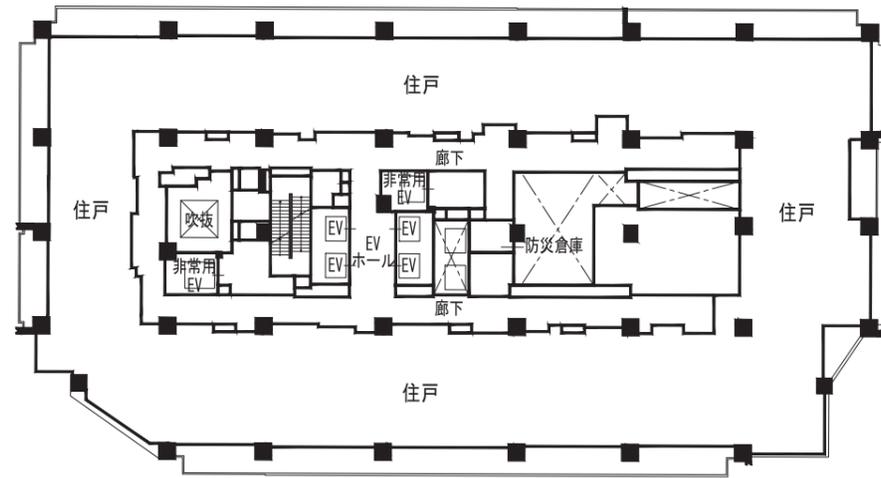


33階 平面図

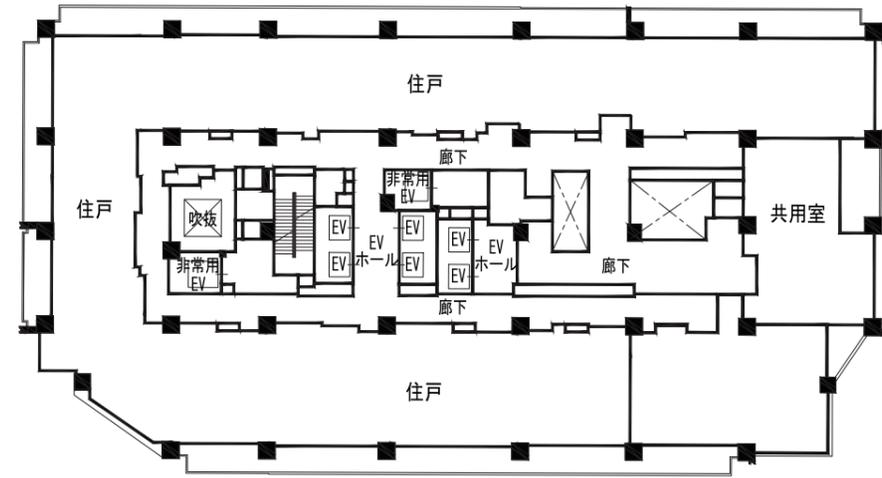


35階 平面図




※この図面は、柱・外壁・廊下・階段及び昇降機の位置を示したもので、その形状を示したものではありません。

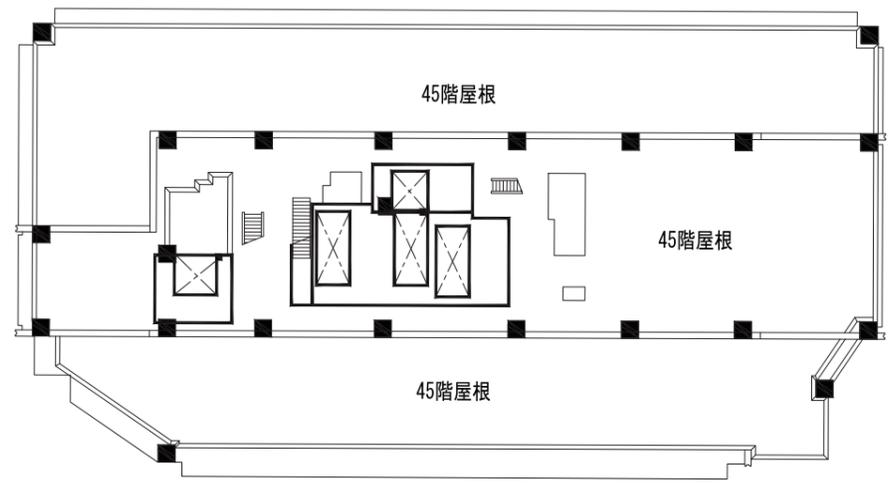


PH1階 平面図

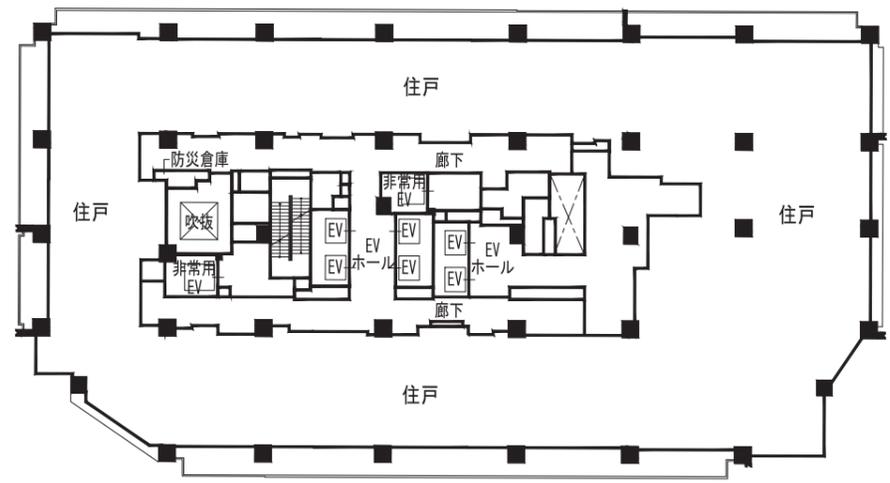

37~45階 平面図

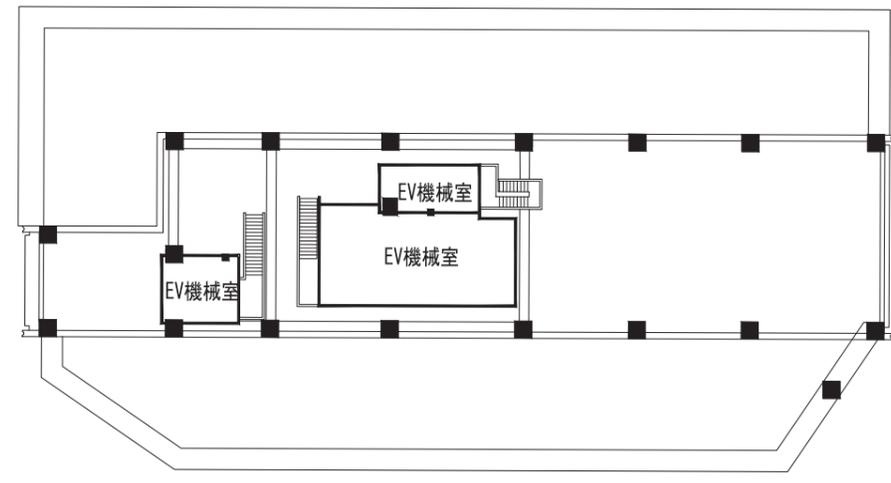


PH2階 平面図

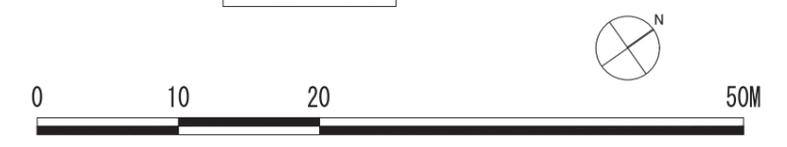


※この図面は、柱・外壁・廊下・階段及び昇降機の位置を示したもので、その形状を示したものではありません。

■配置図

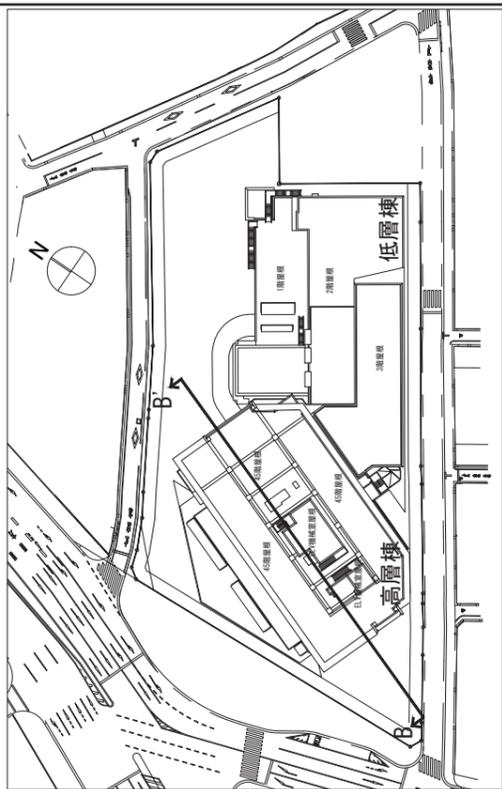


■B-B' 断面図

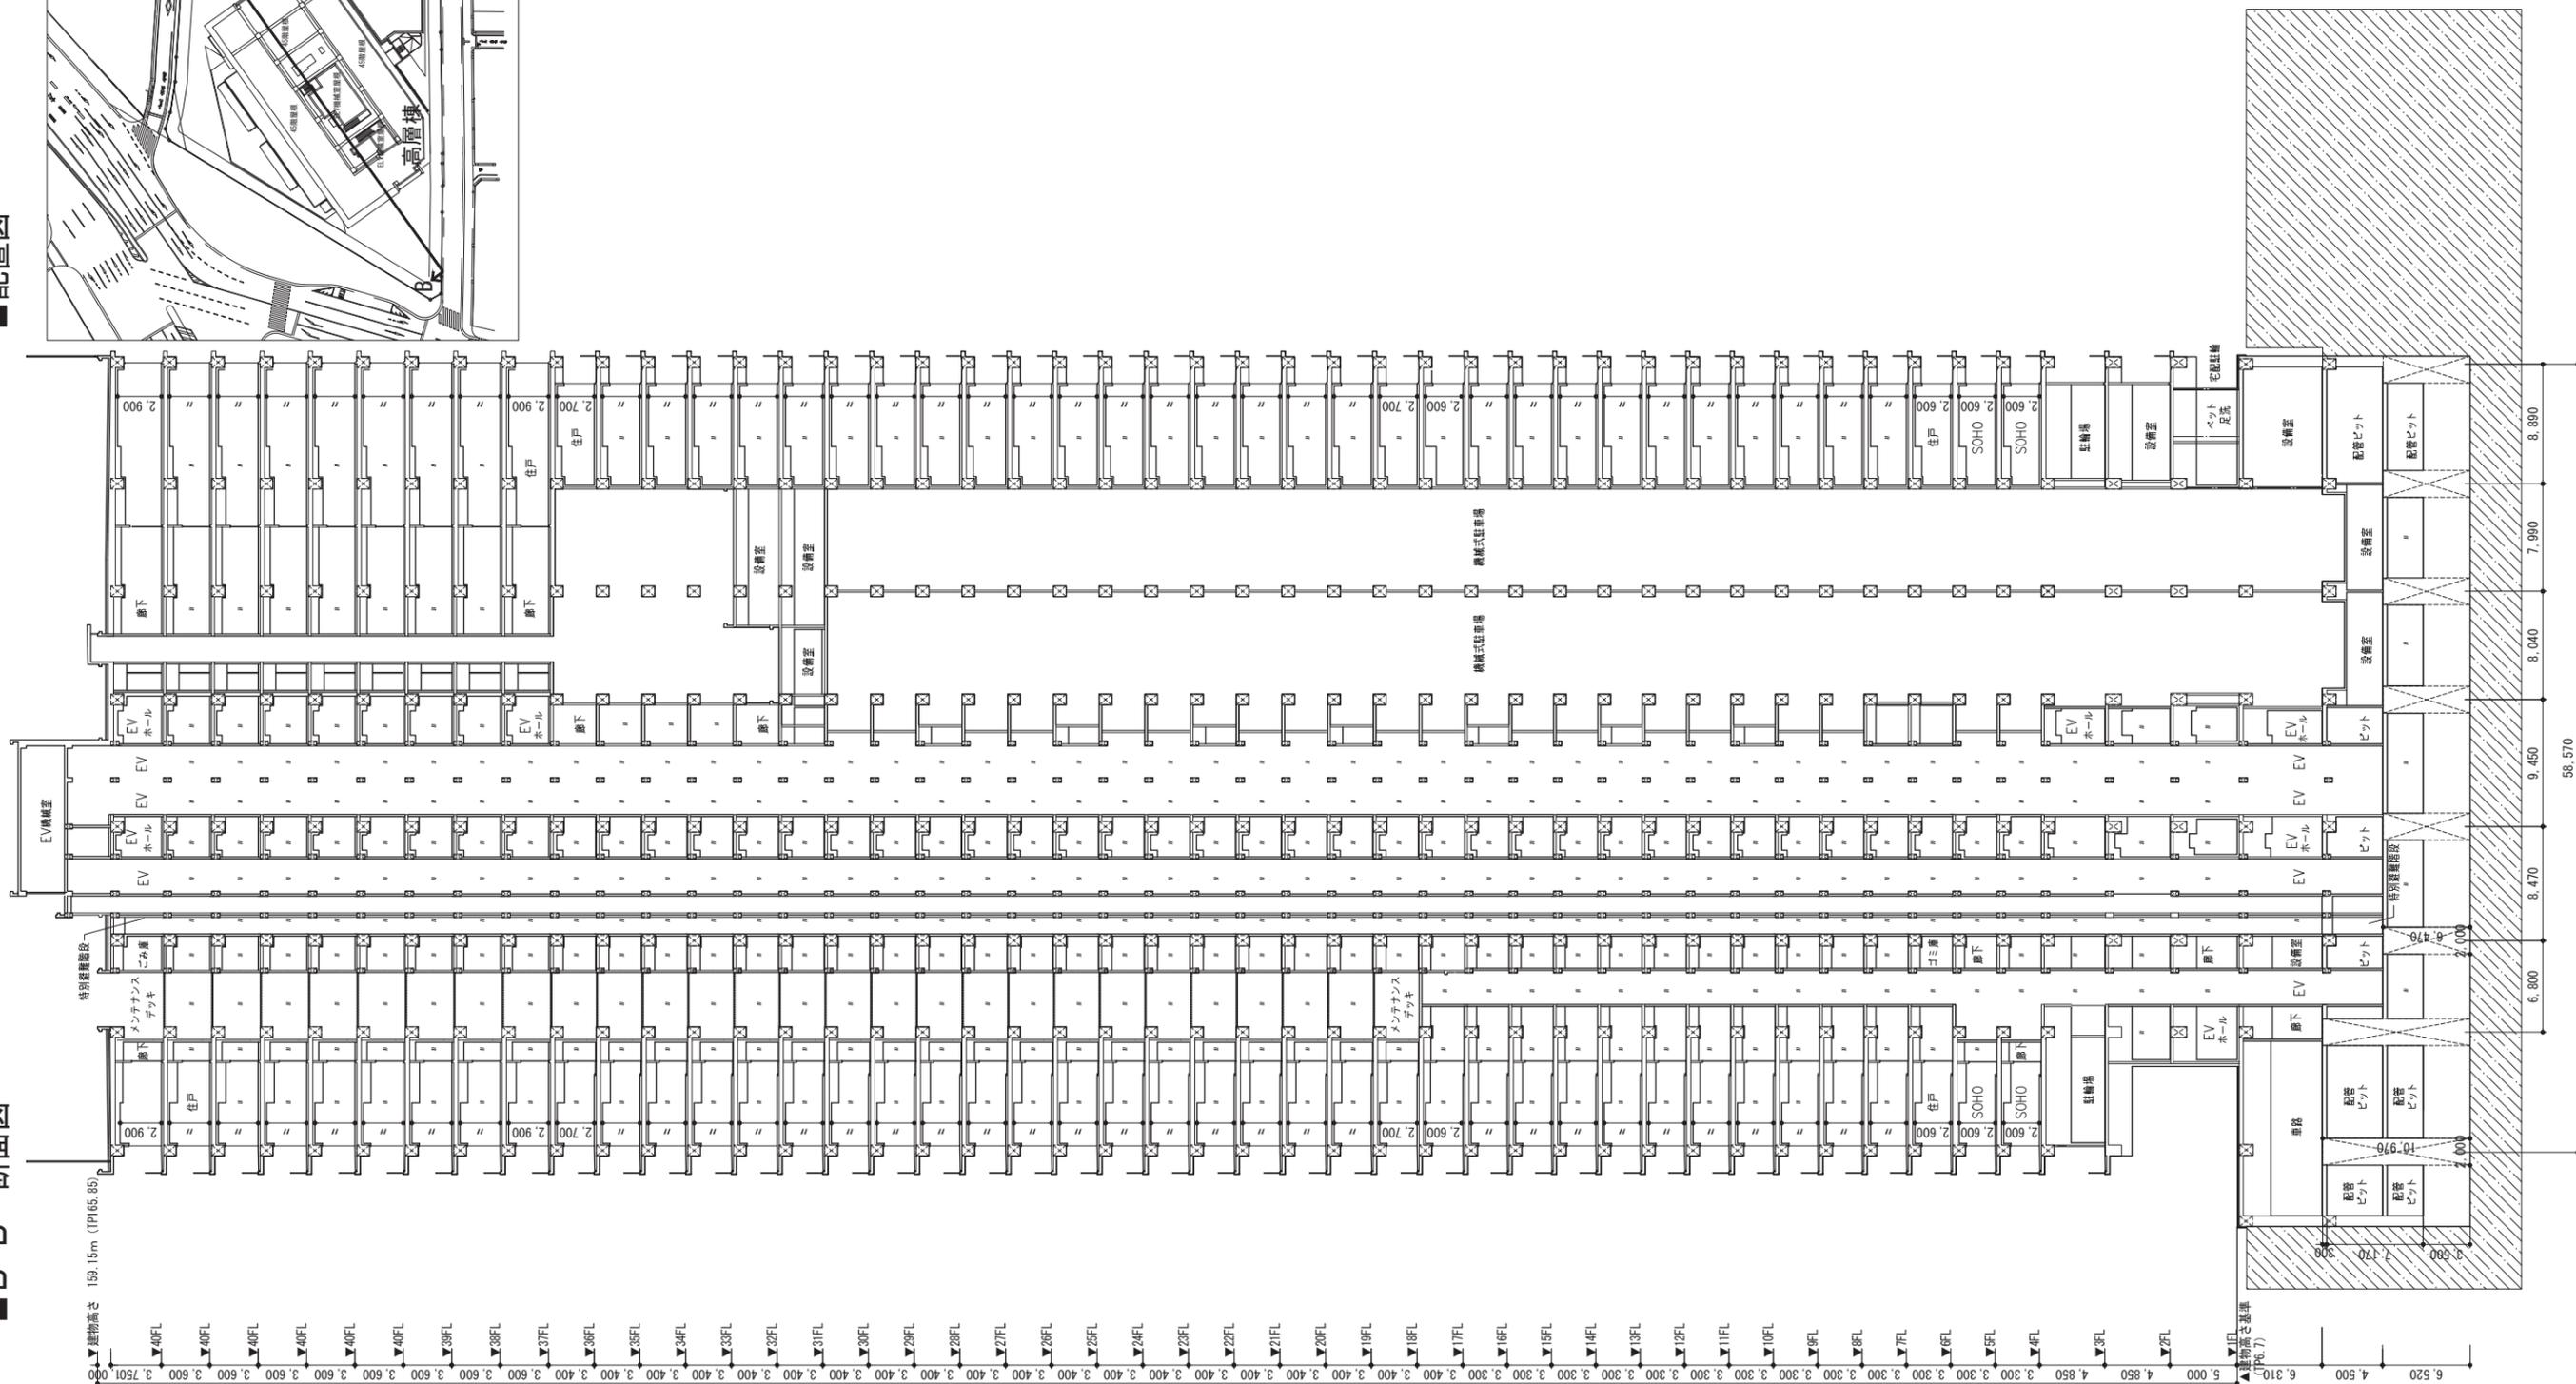


※この図面は、柱・外壁・廊下・階段及び昇降機の位置を示したもので、その形状を示したものではありません。


②施設建築敷地の設計図
(施設建築敷地平面図)

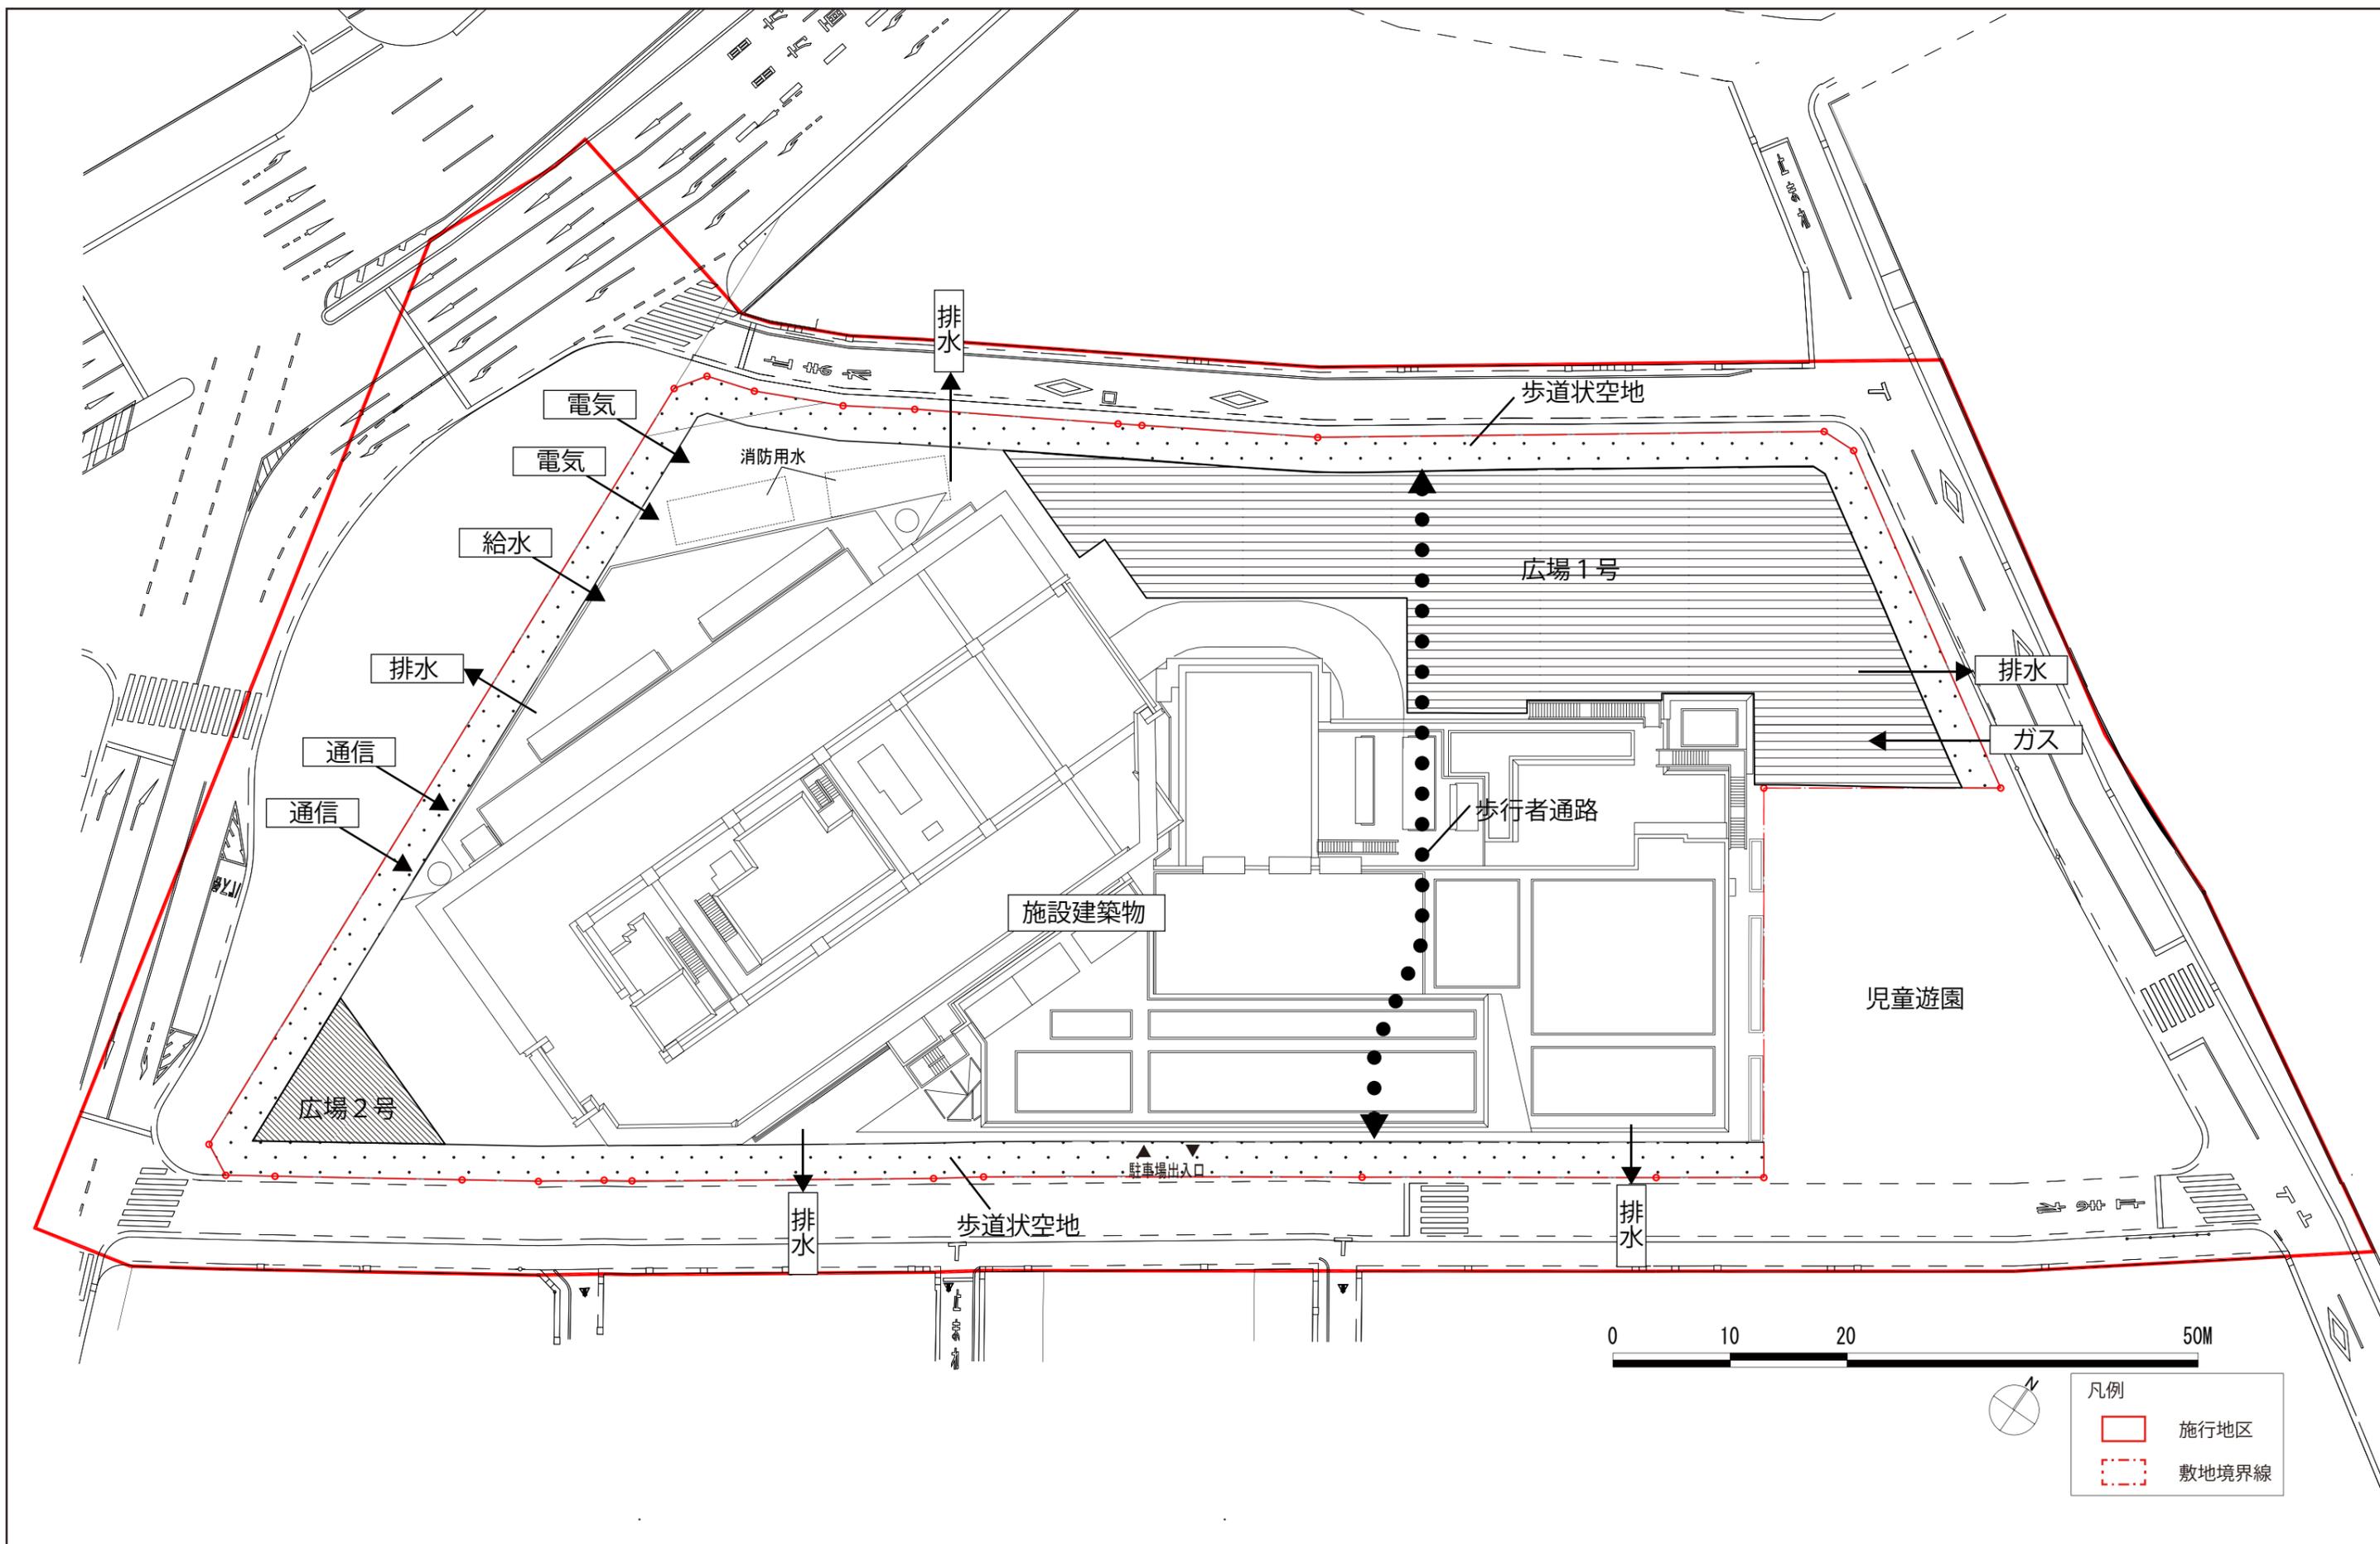



③施設建築敷地の設計図
(立体都市計画が定められている範囲)

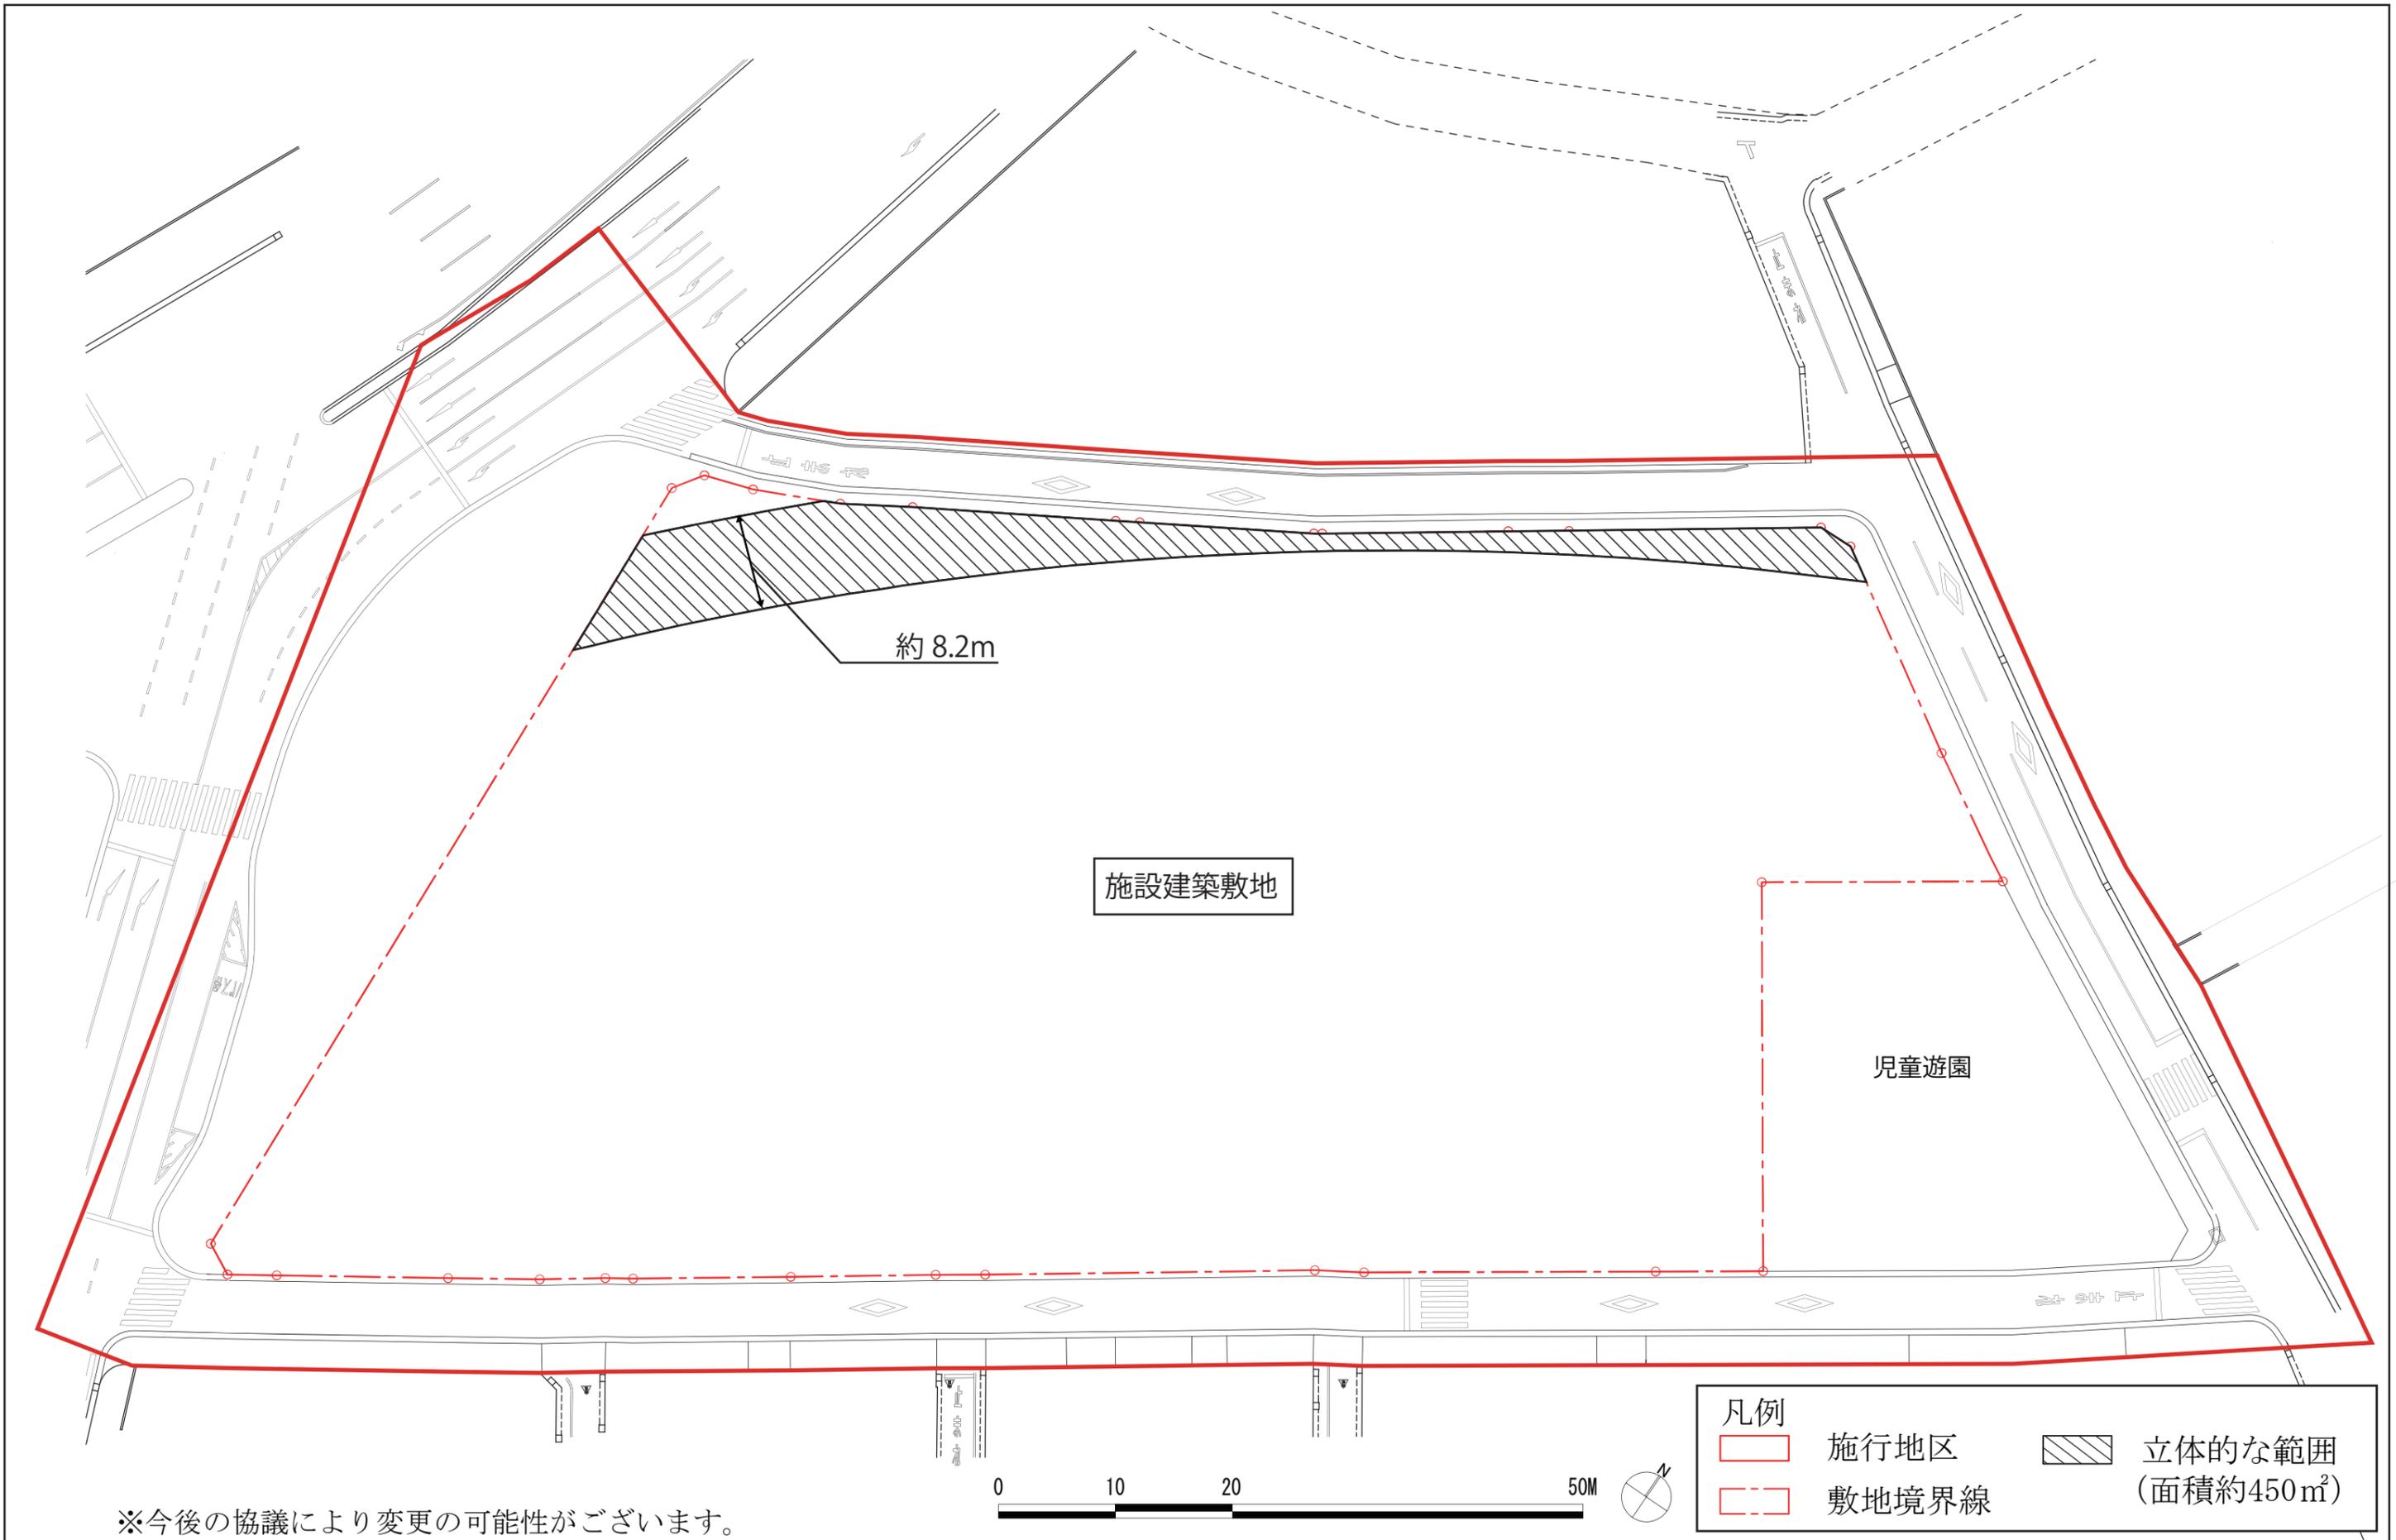


※今後の協議により変更の可能性があります。

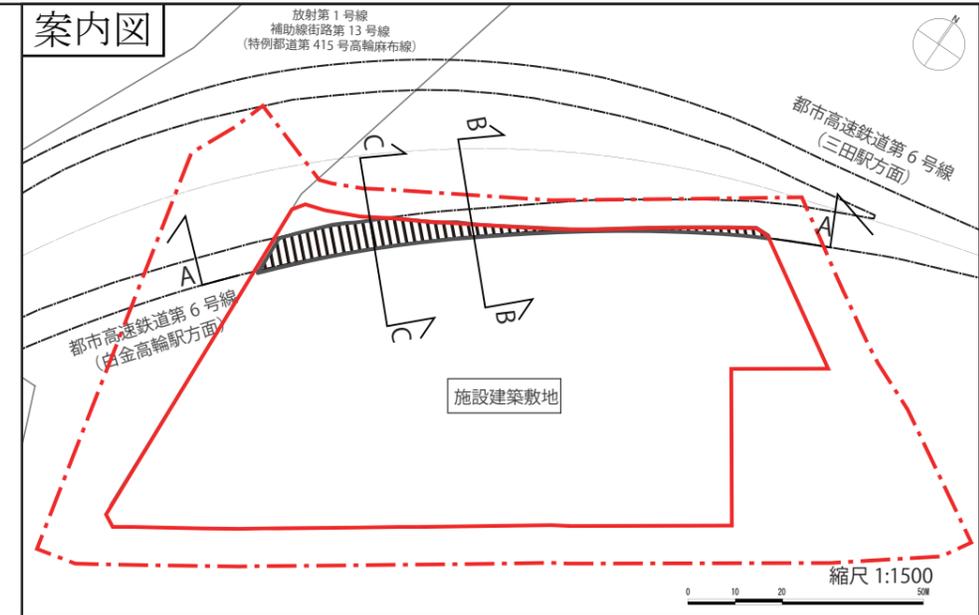

縦断面図
(A-A断面図)


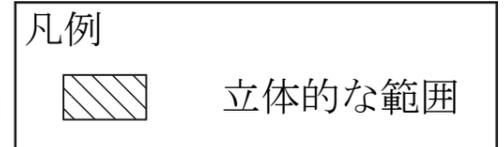
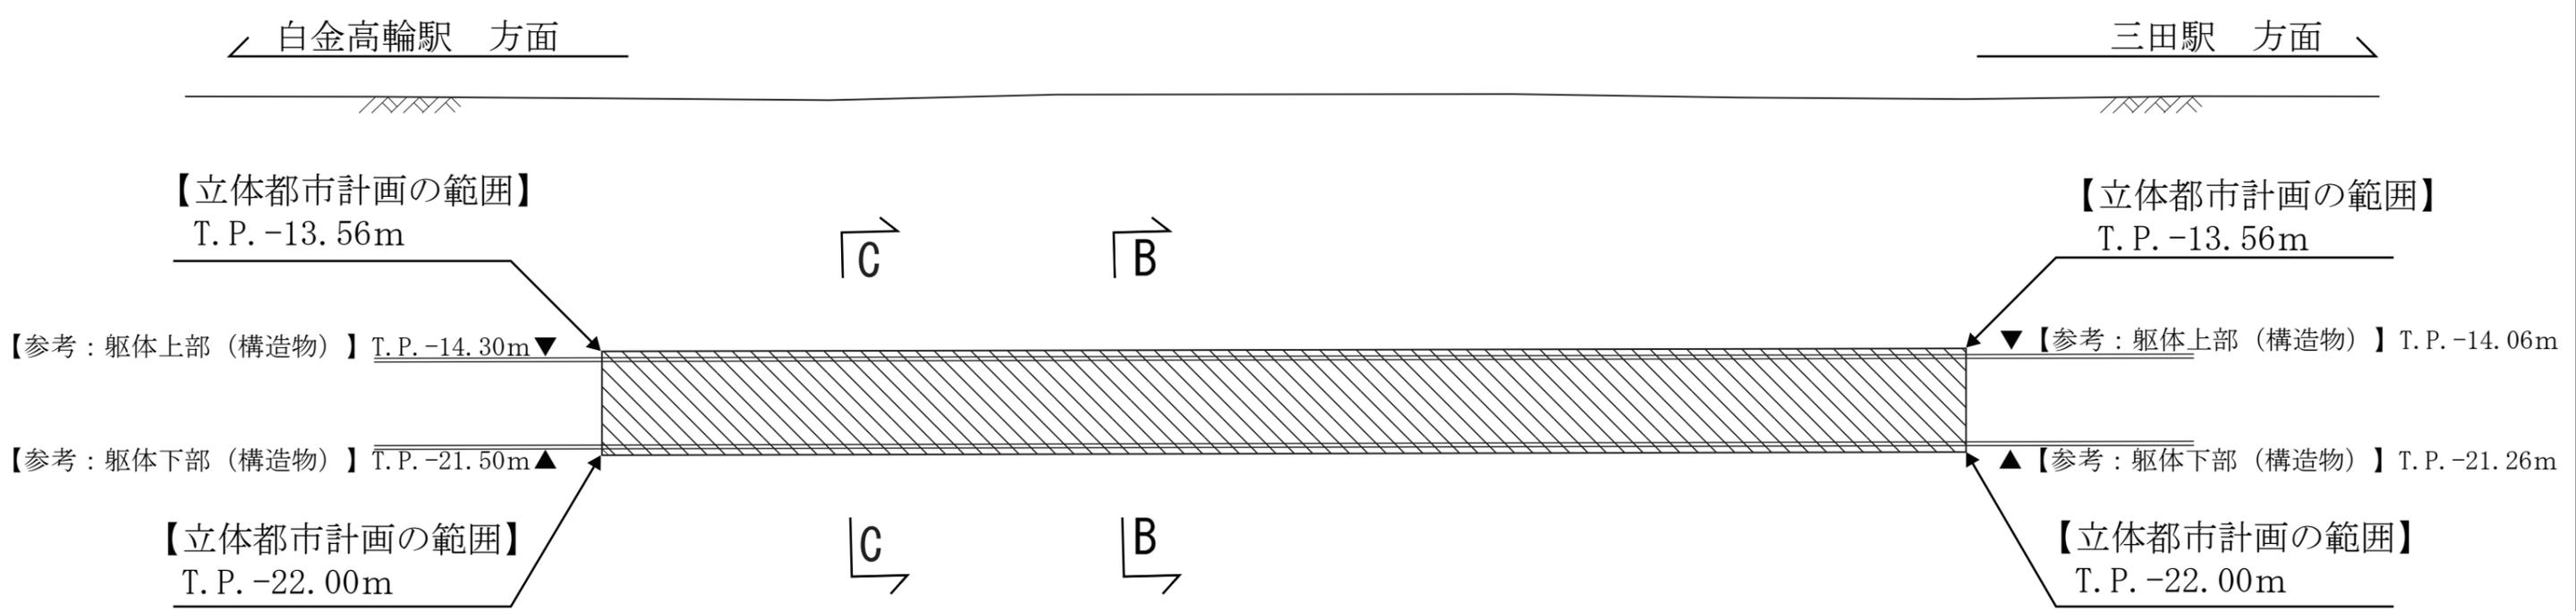


横断面図
(B-B断面図、参考：C-C断面図)

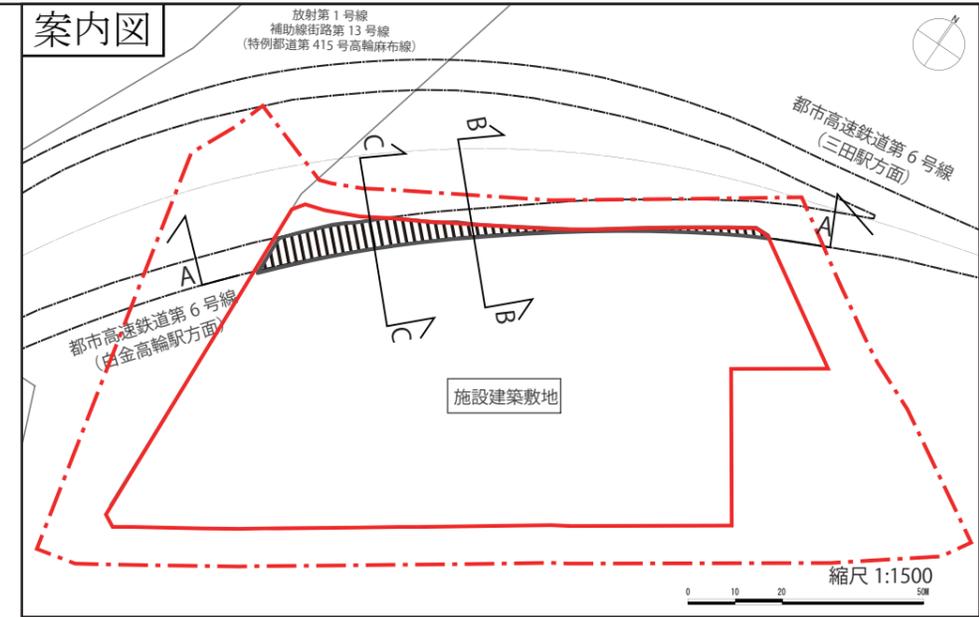


B-B断面図

参考：C-C断面図

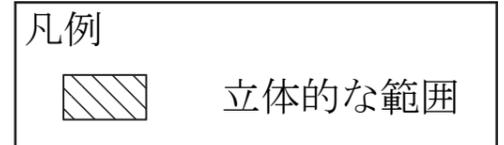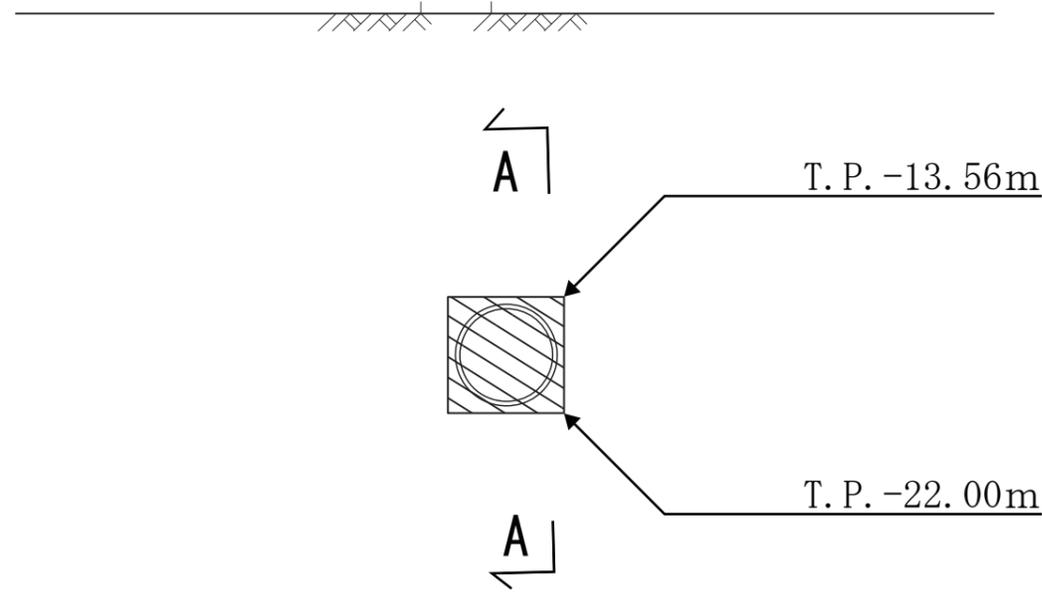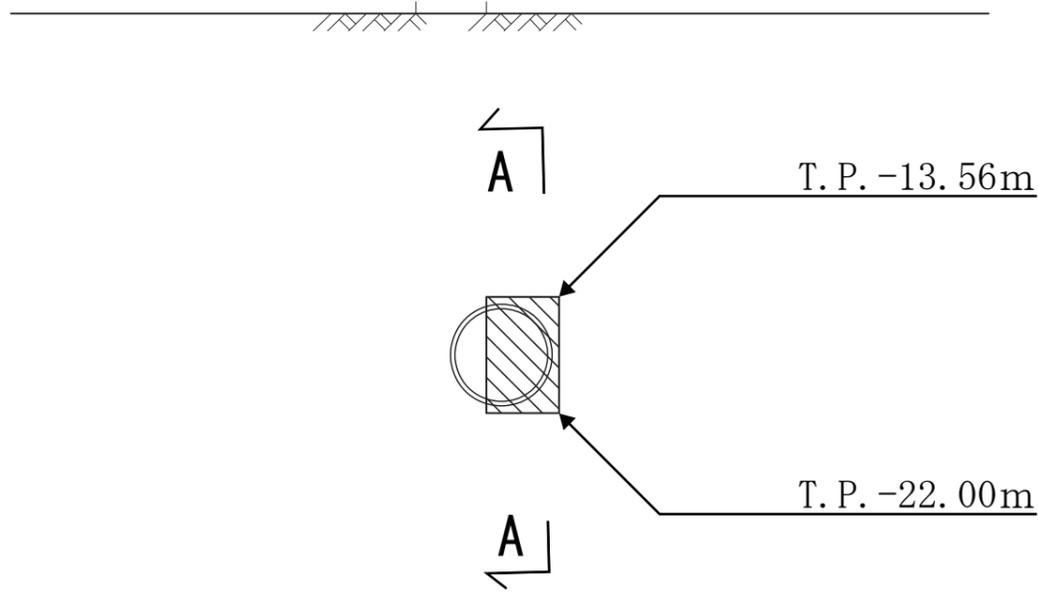


④公共施設的设计図

公共施設平面図（計画）

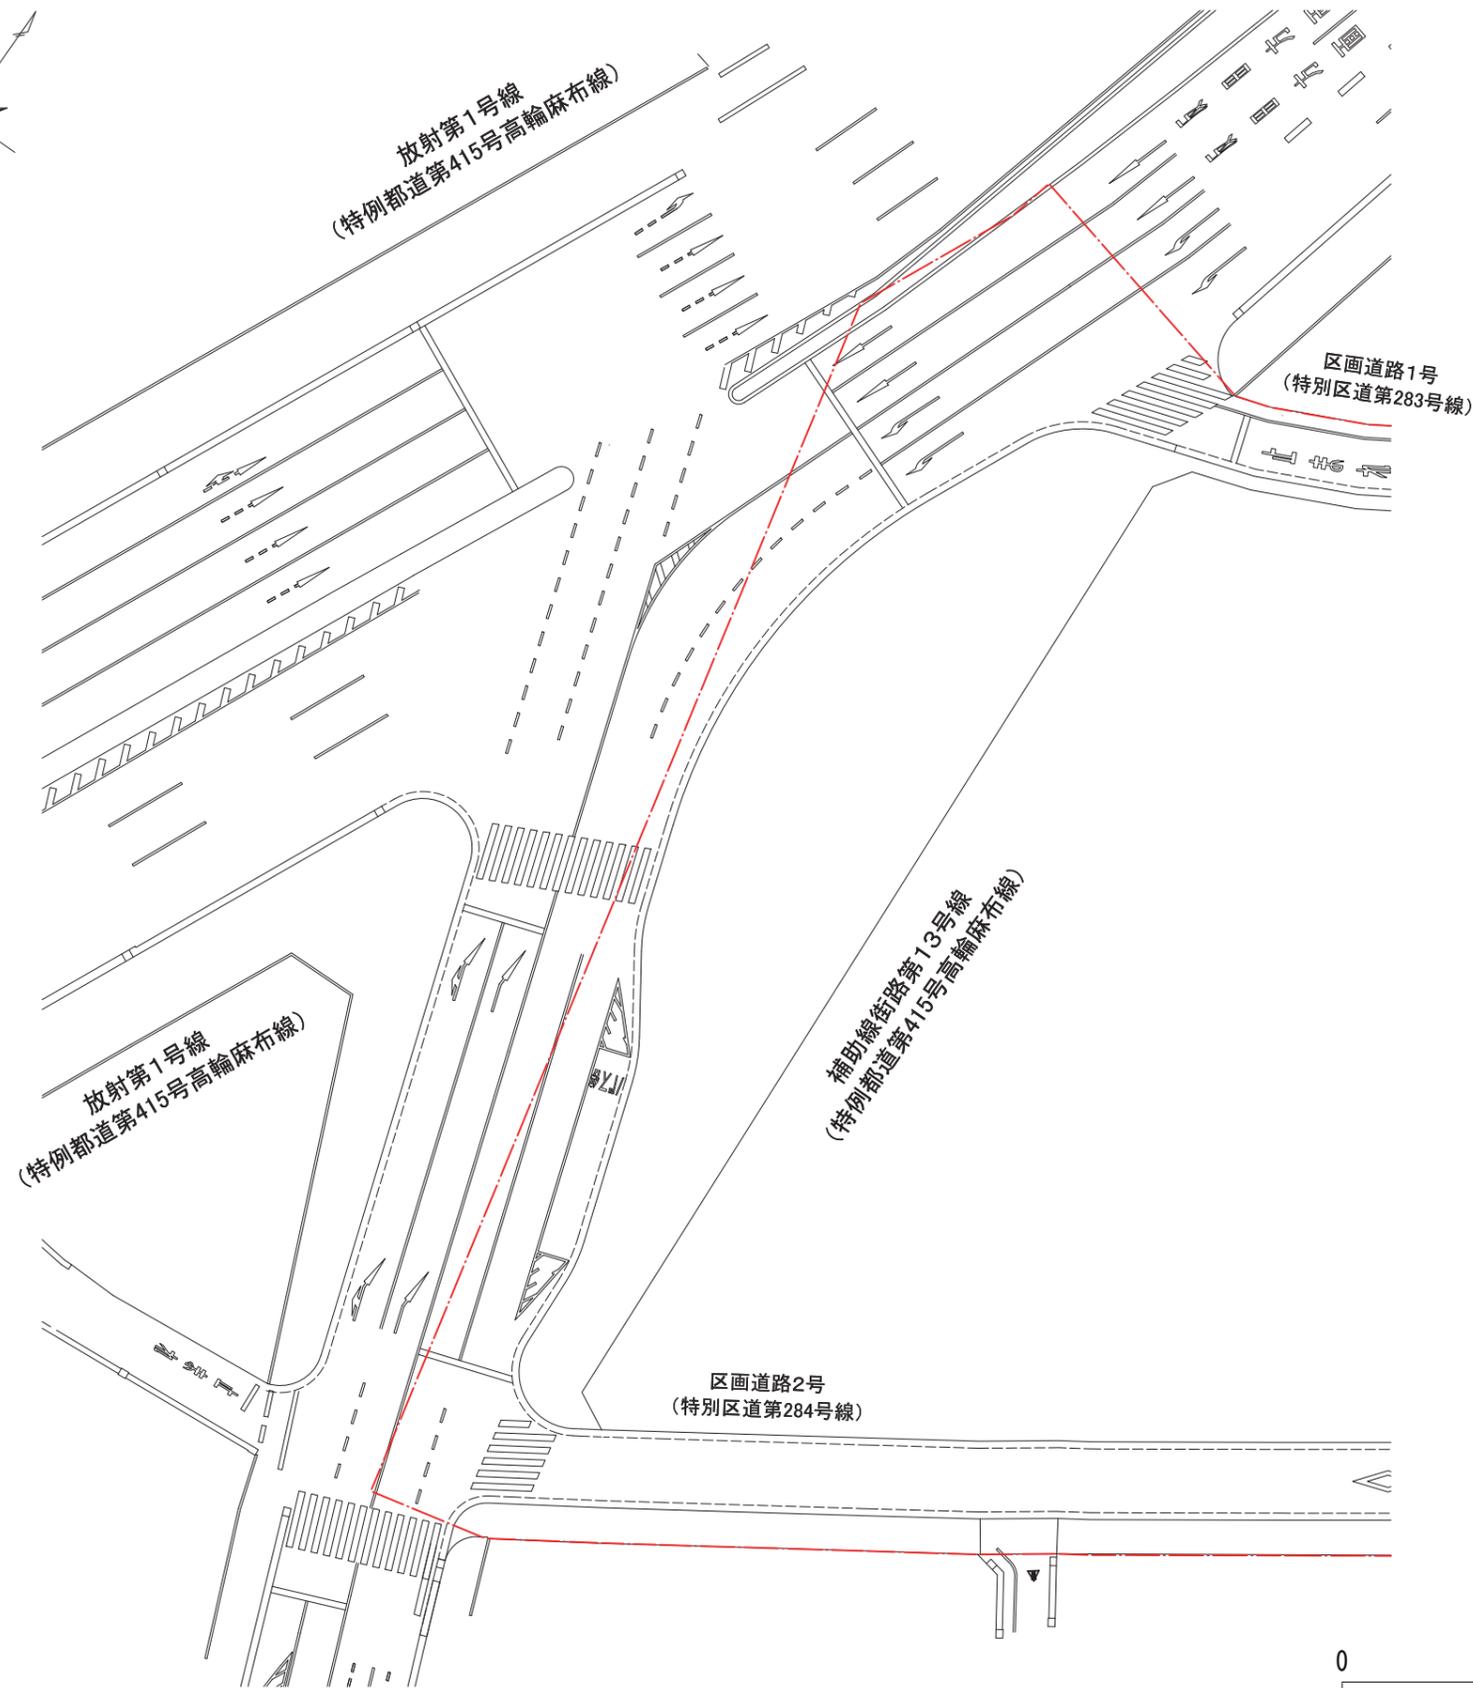

案内図 S=1/2500

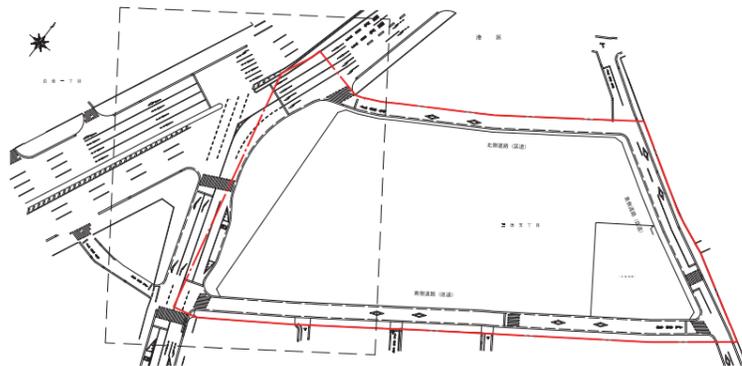

凡 例

	施行地区
--	------


※舗装構成その他詳細は別途協議




標準断面図 S=1/100

放射第1号線
補助線街路第13号線
(特例都道第415号高輪麻布線)


平面図

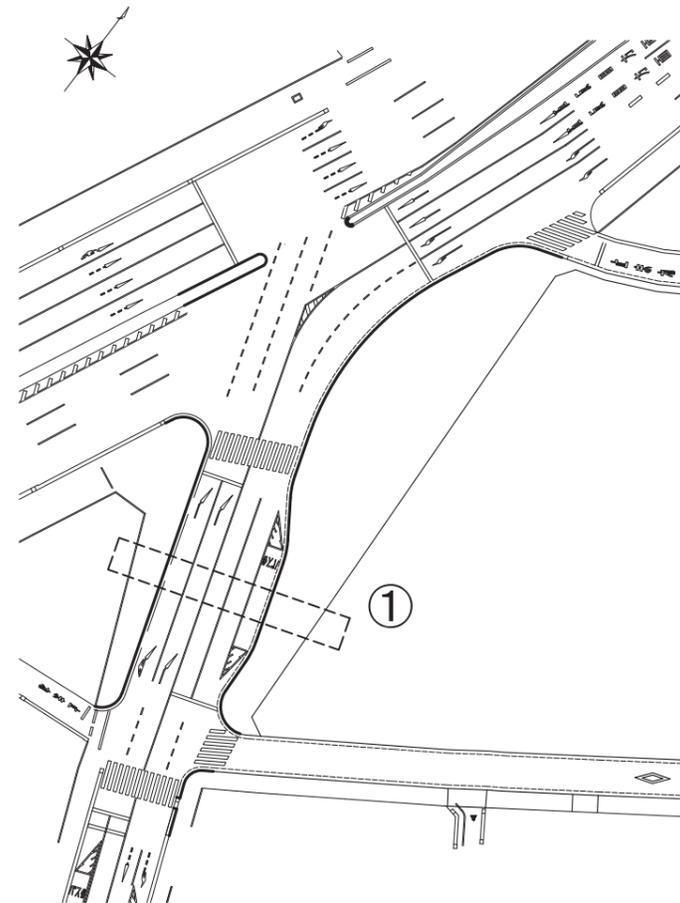

① < 計画・バスベイ設置区間 >

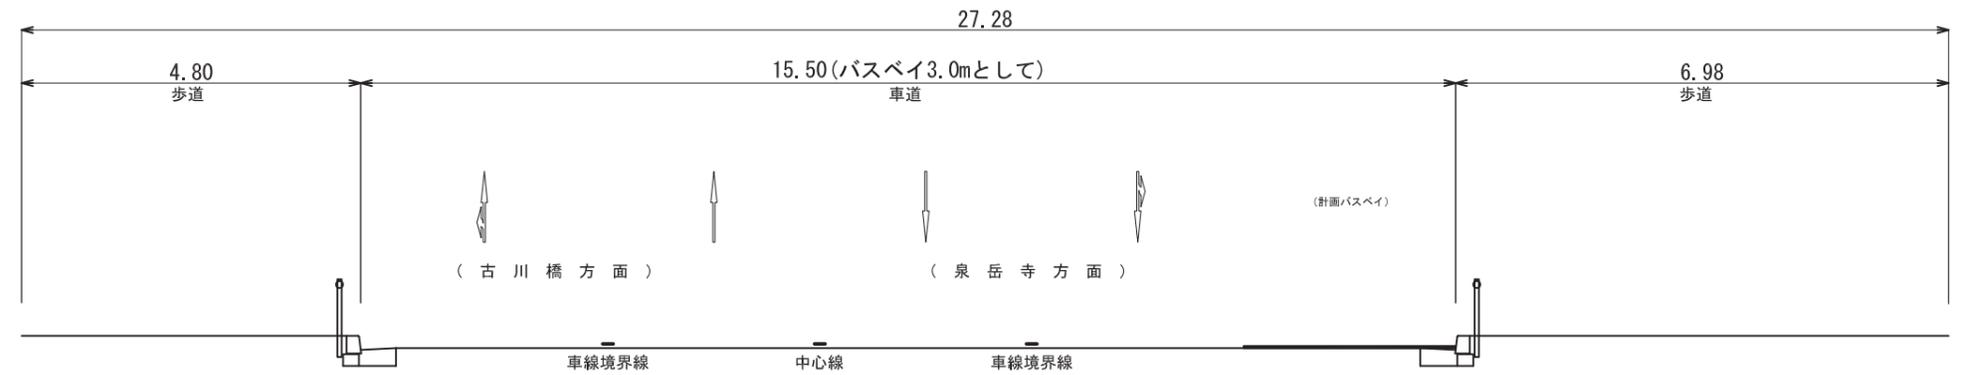


※施行地区外の範囲を含む

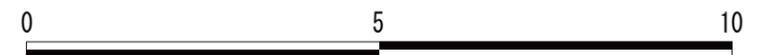


道路縦断図 S=1:100(H) 1:500(V)

放射第1号線
 補助線街路第13号線
 (特例都道第415号高輪麻布線)

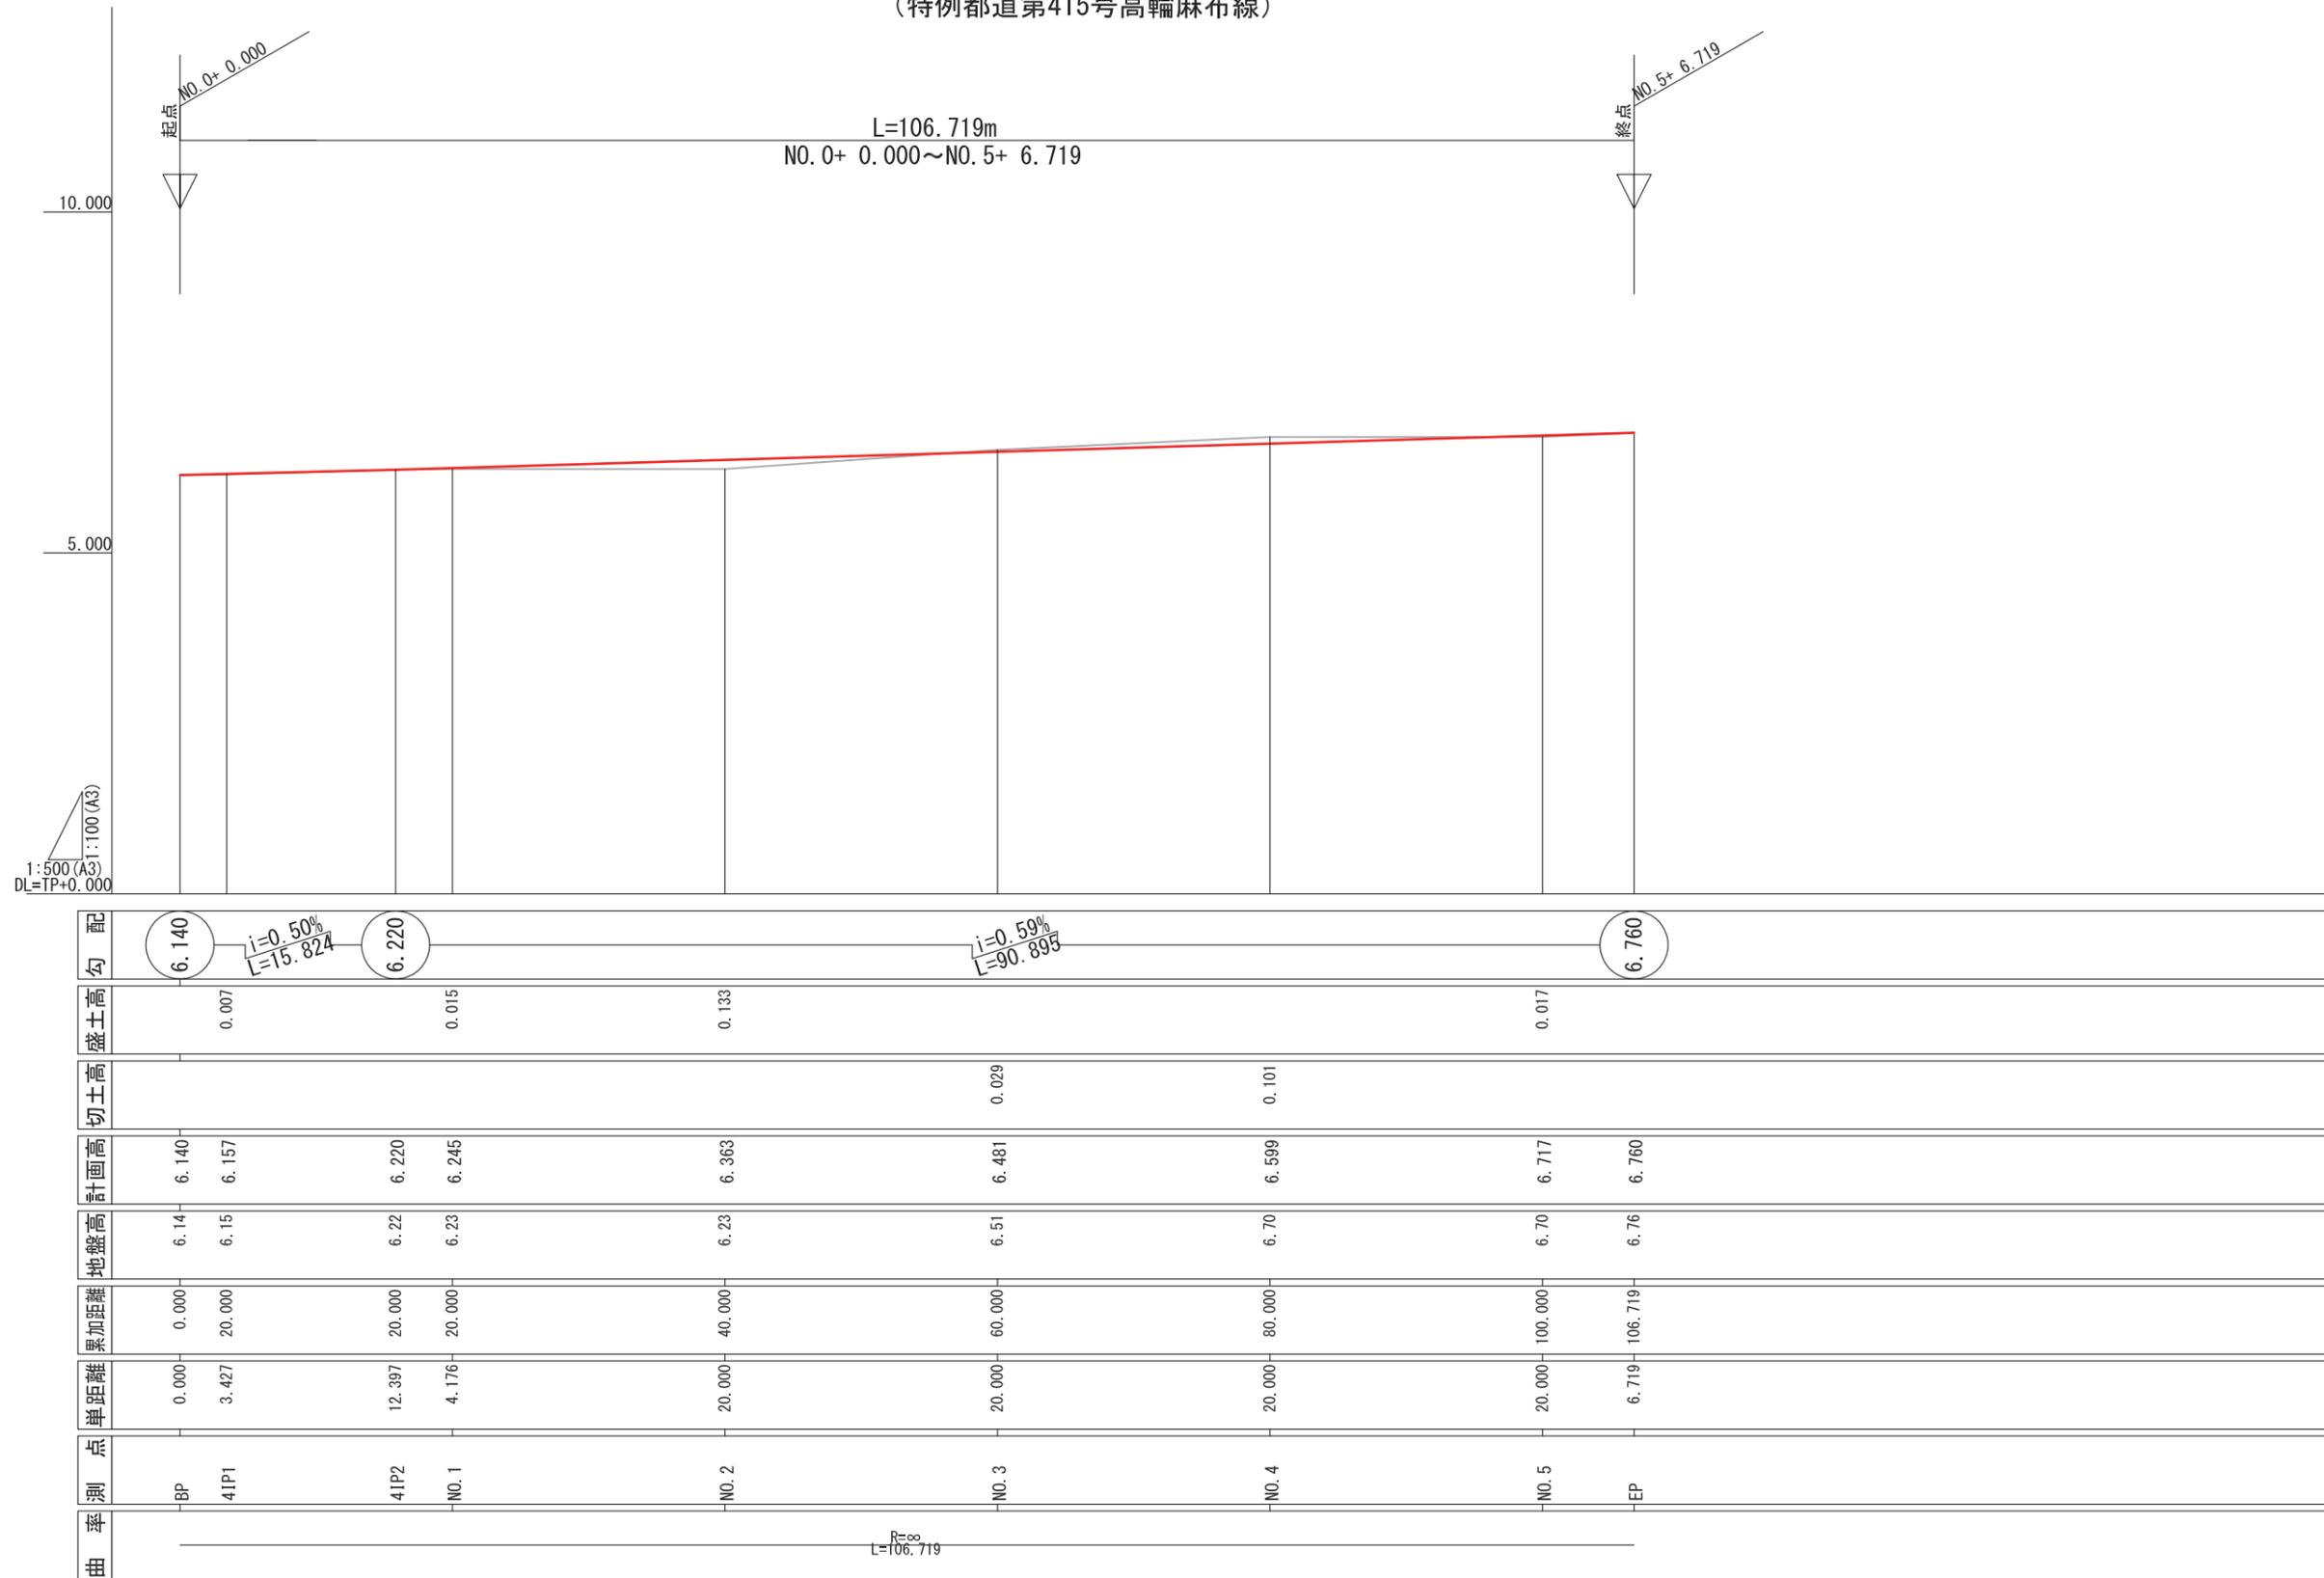


公共施設の設計図（平面図）


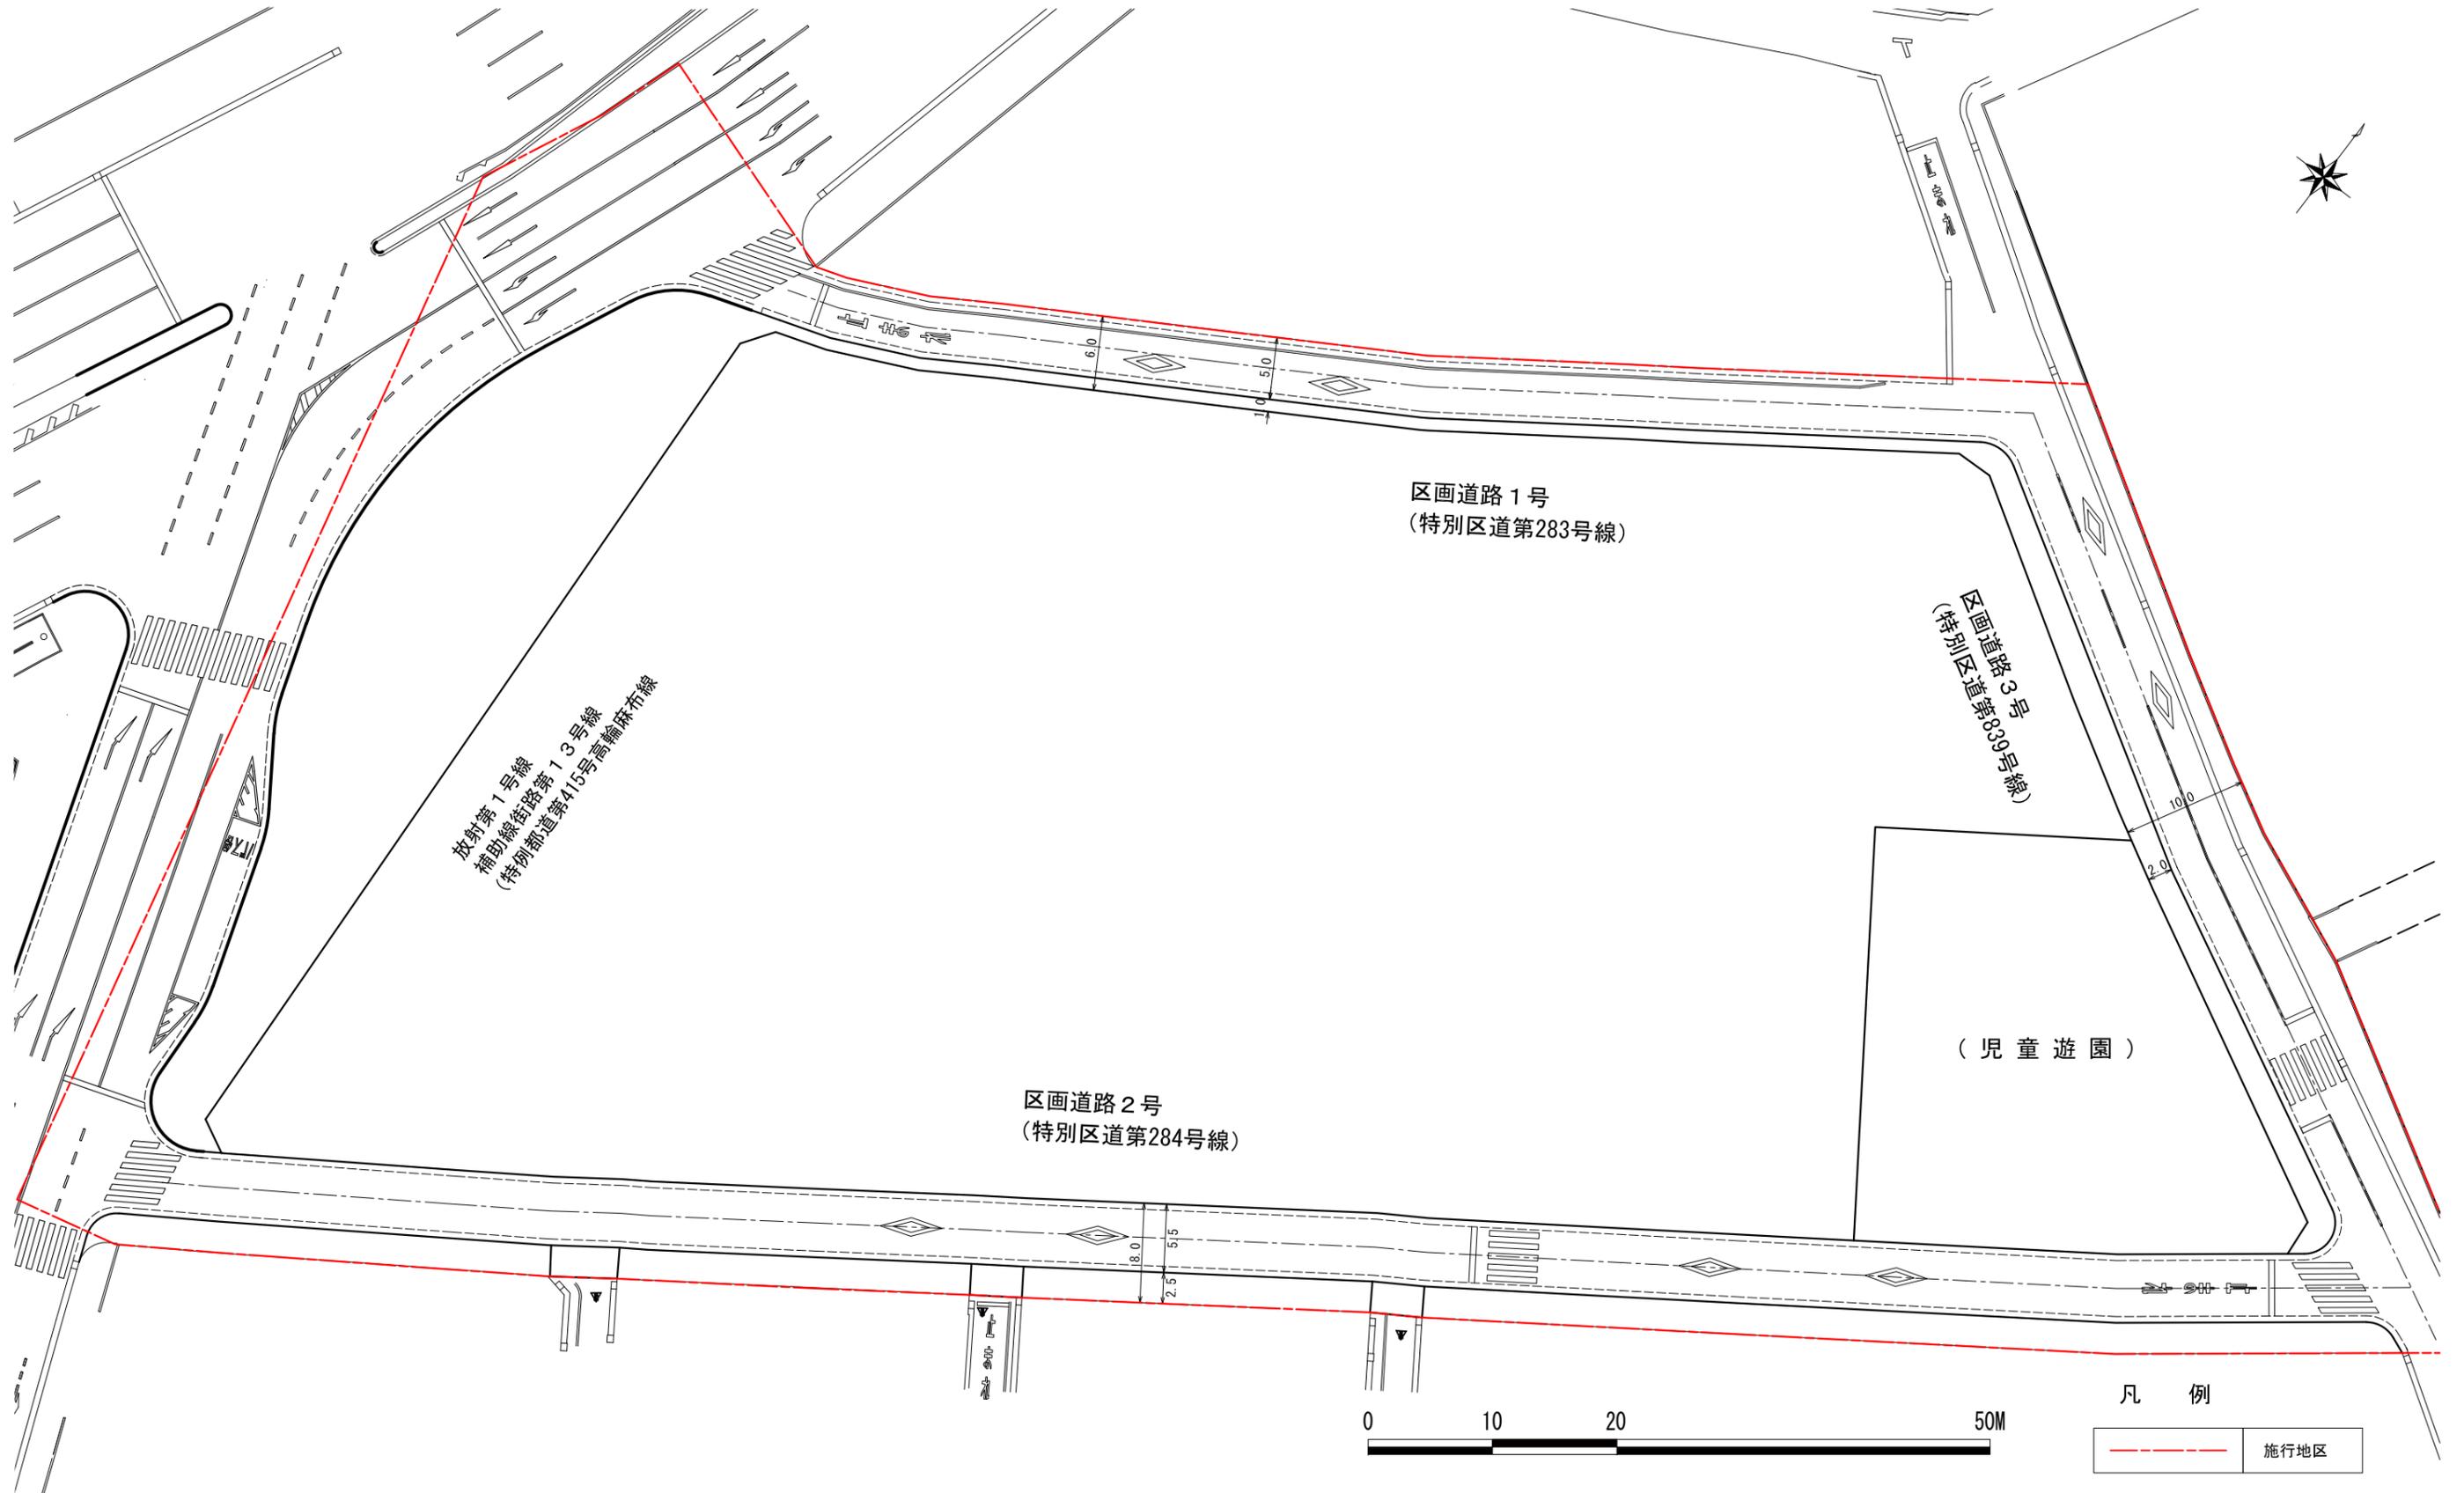


公共施設の設計図（道路標準断面図）


A-A断面

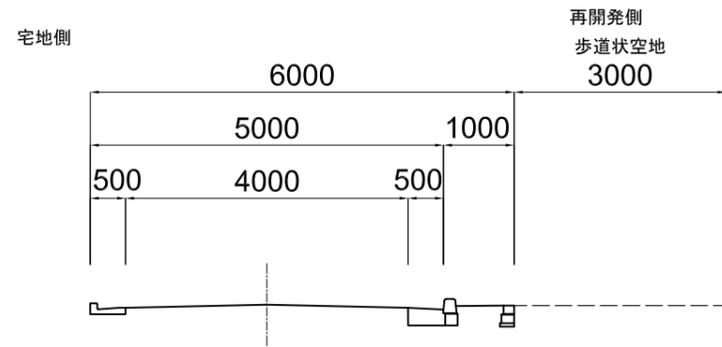

B-B断面

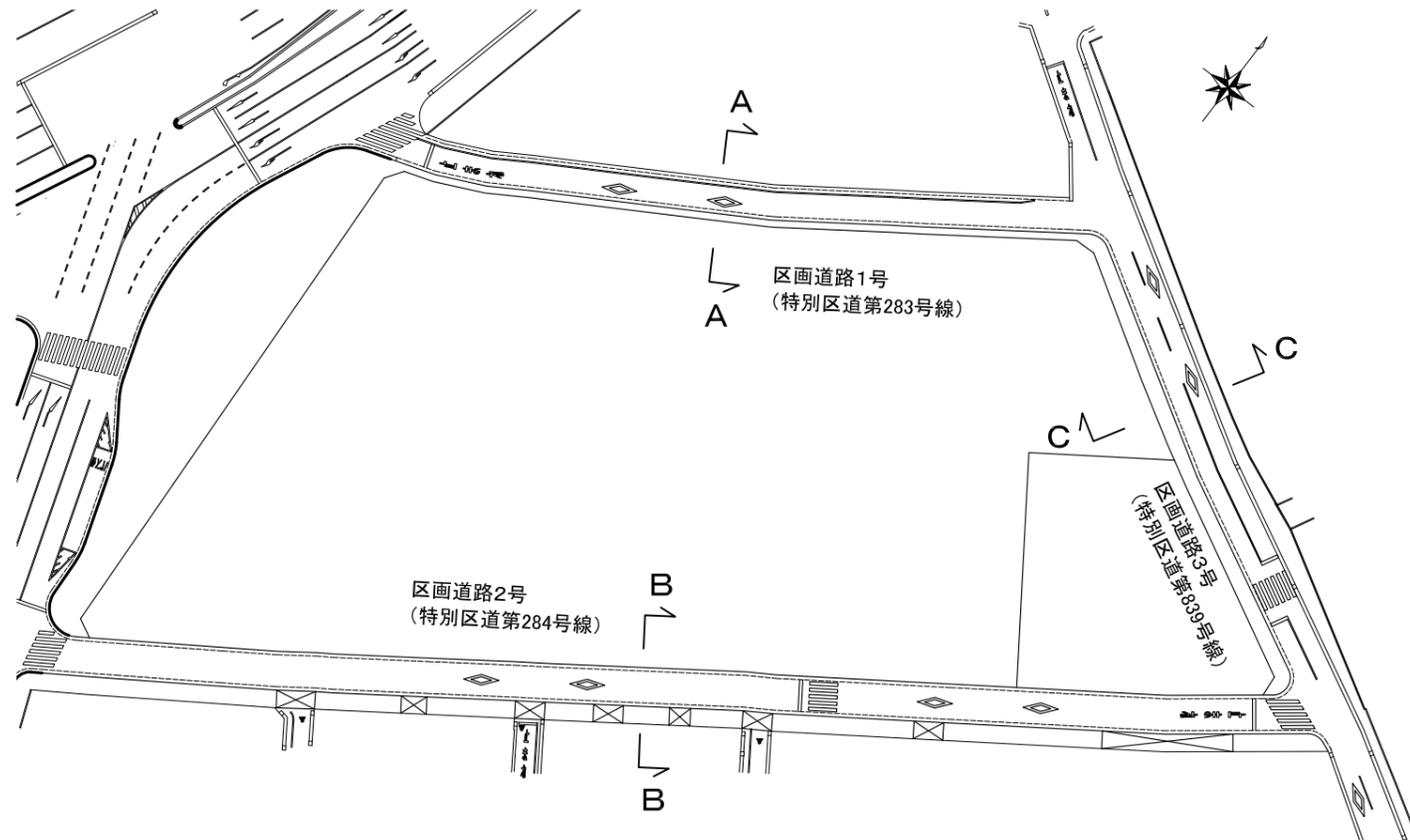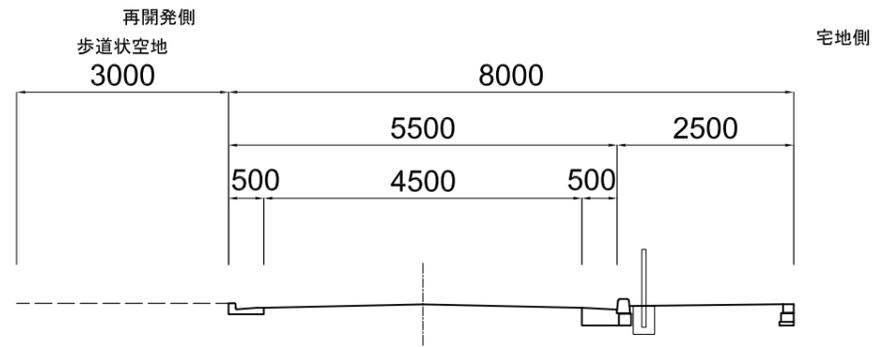


C-C断面(参考図)

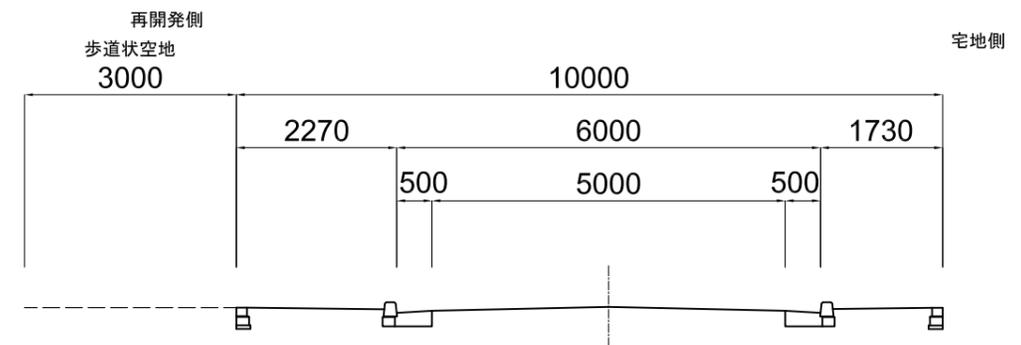


道路縦断図 S=1:100(H) 1:500(V)

区画道路 1号 (特別区道第283号線)

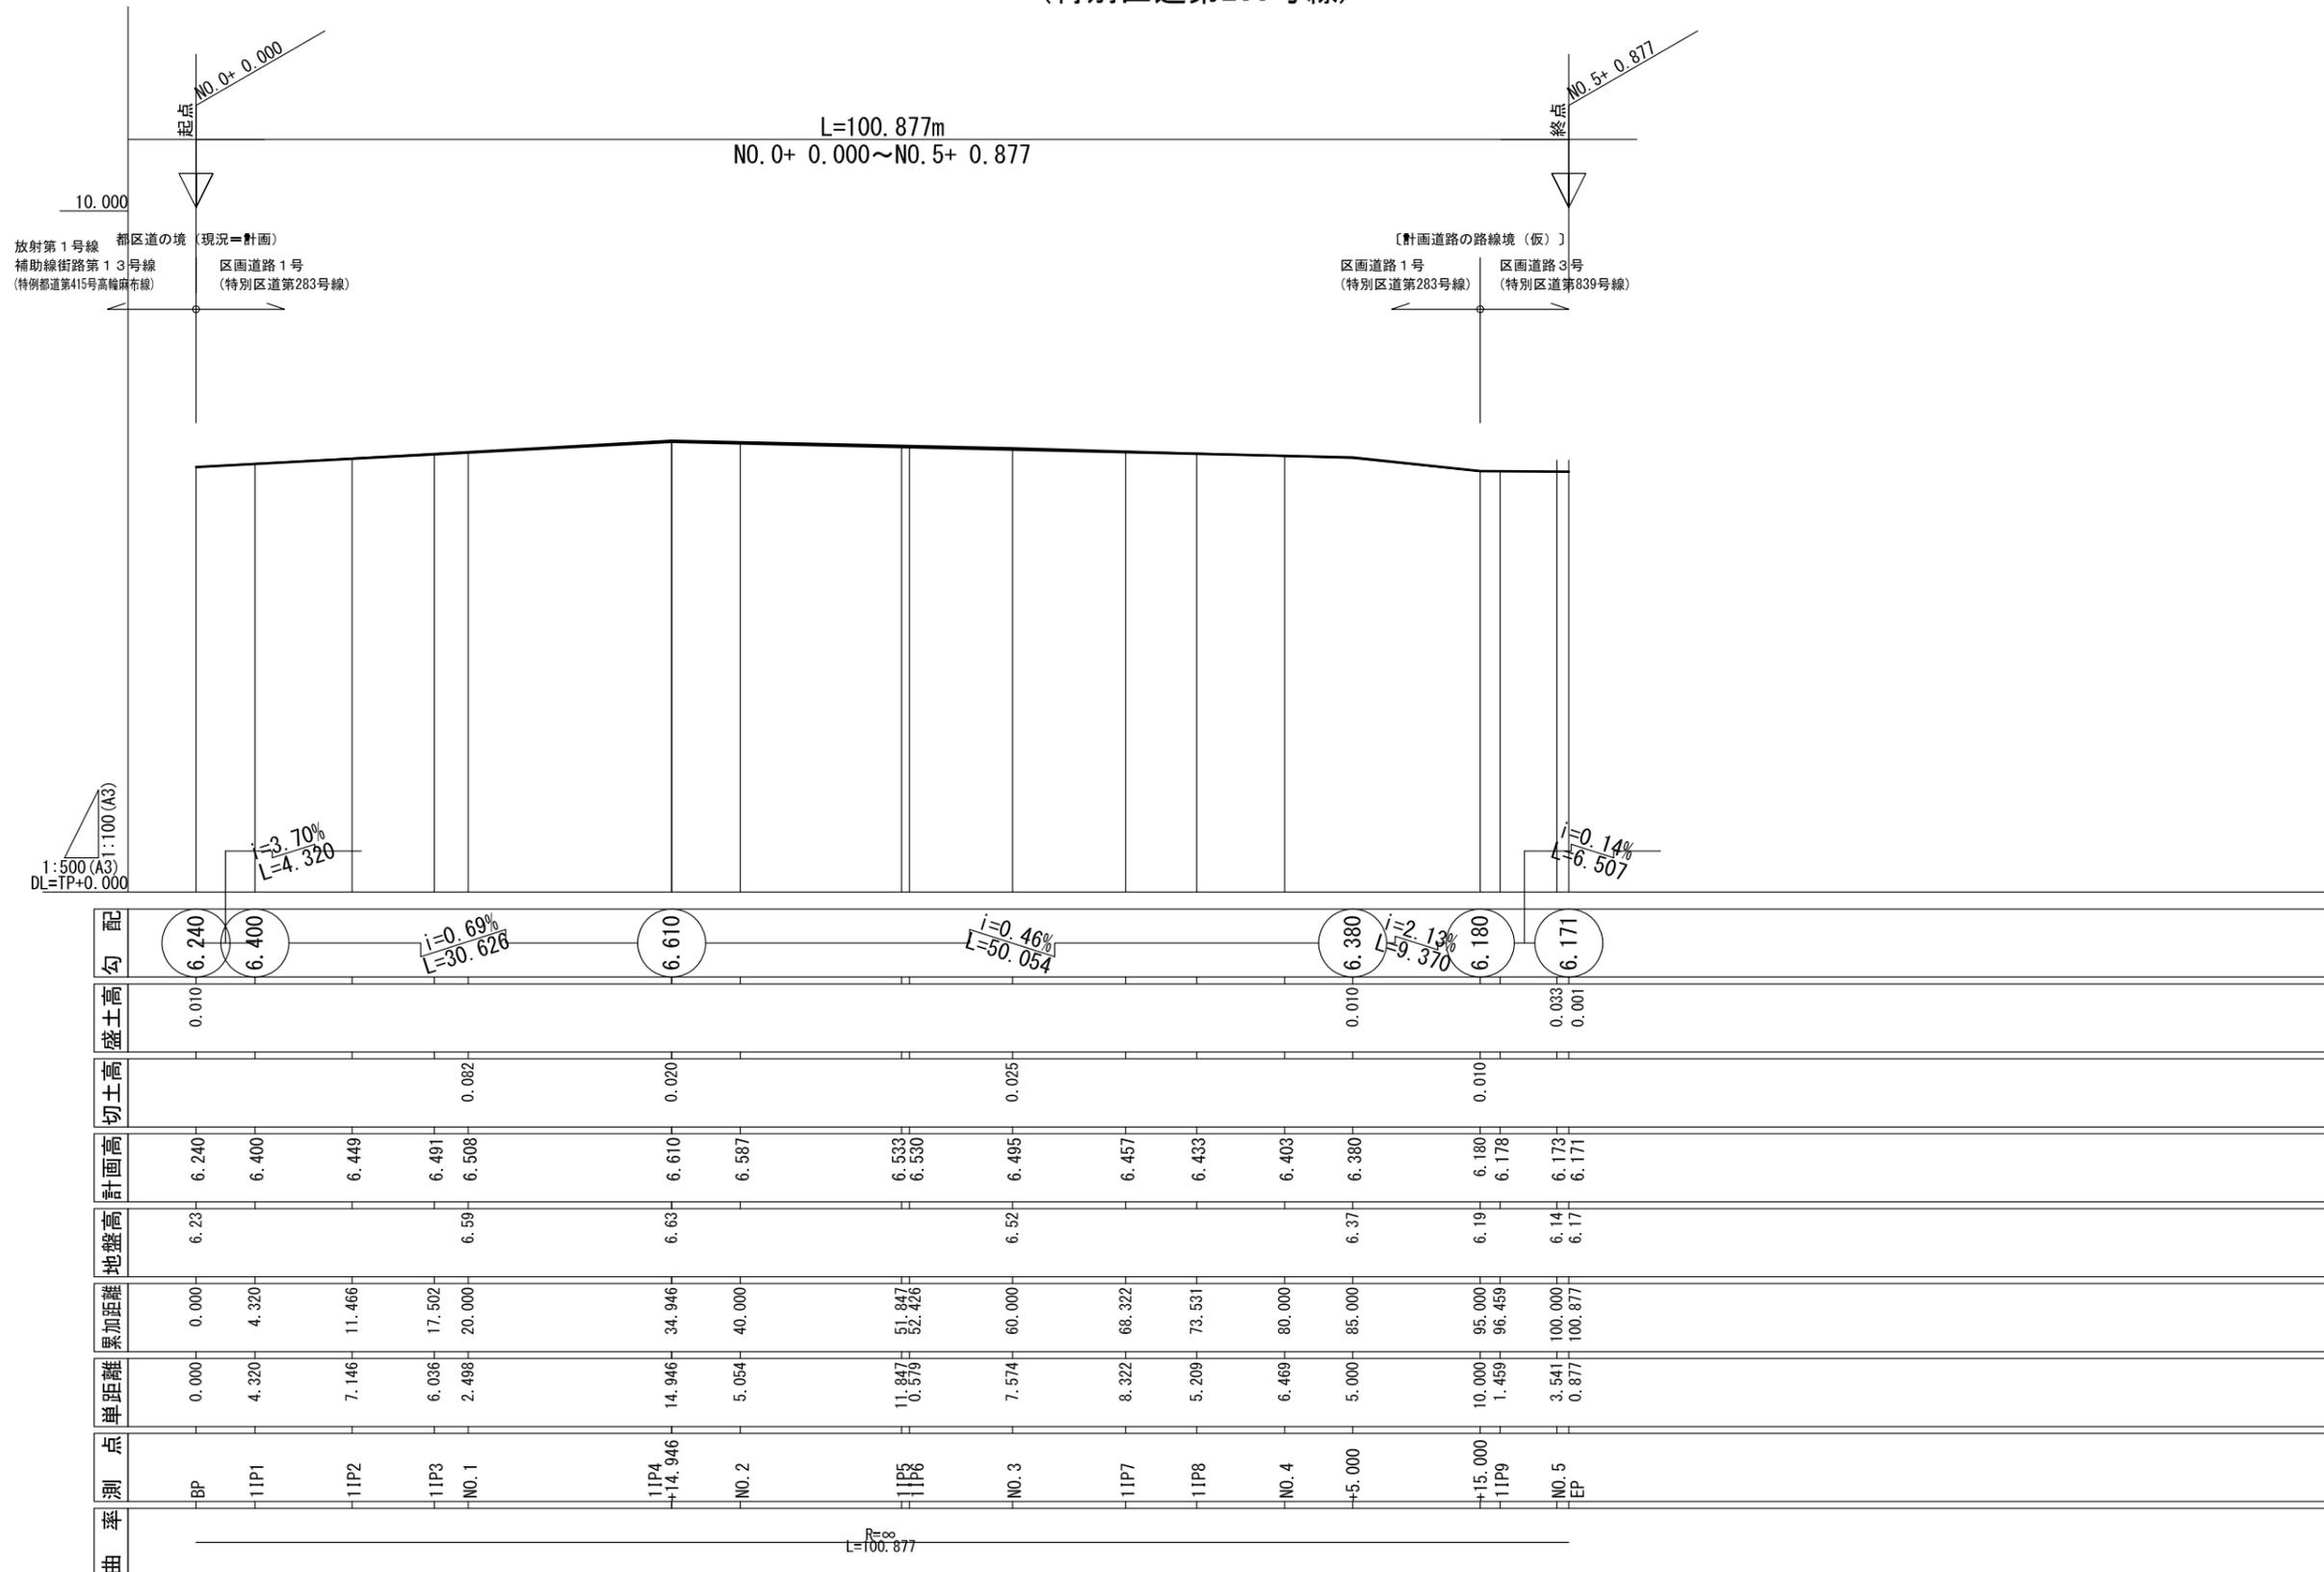

道路縦断図 S=1:100(H) 1:500(V)


区画道路 2 号 (特別区道第283号線)

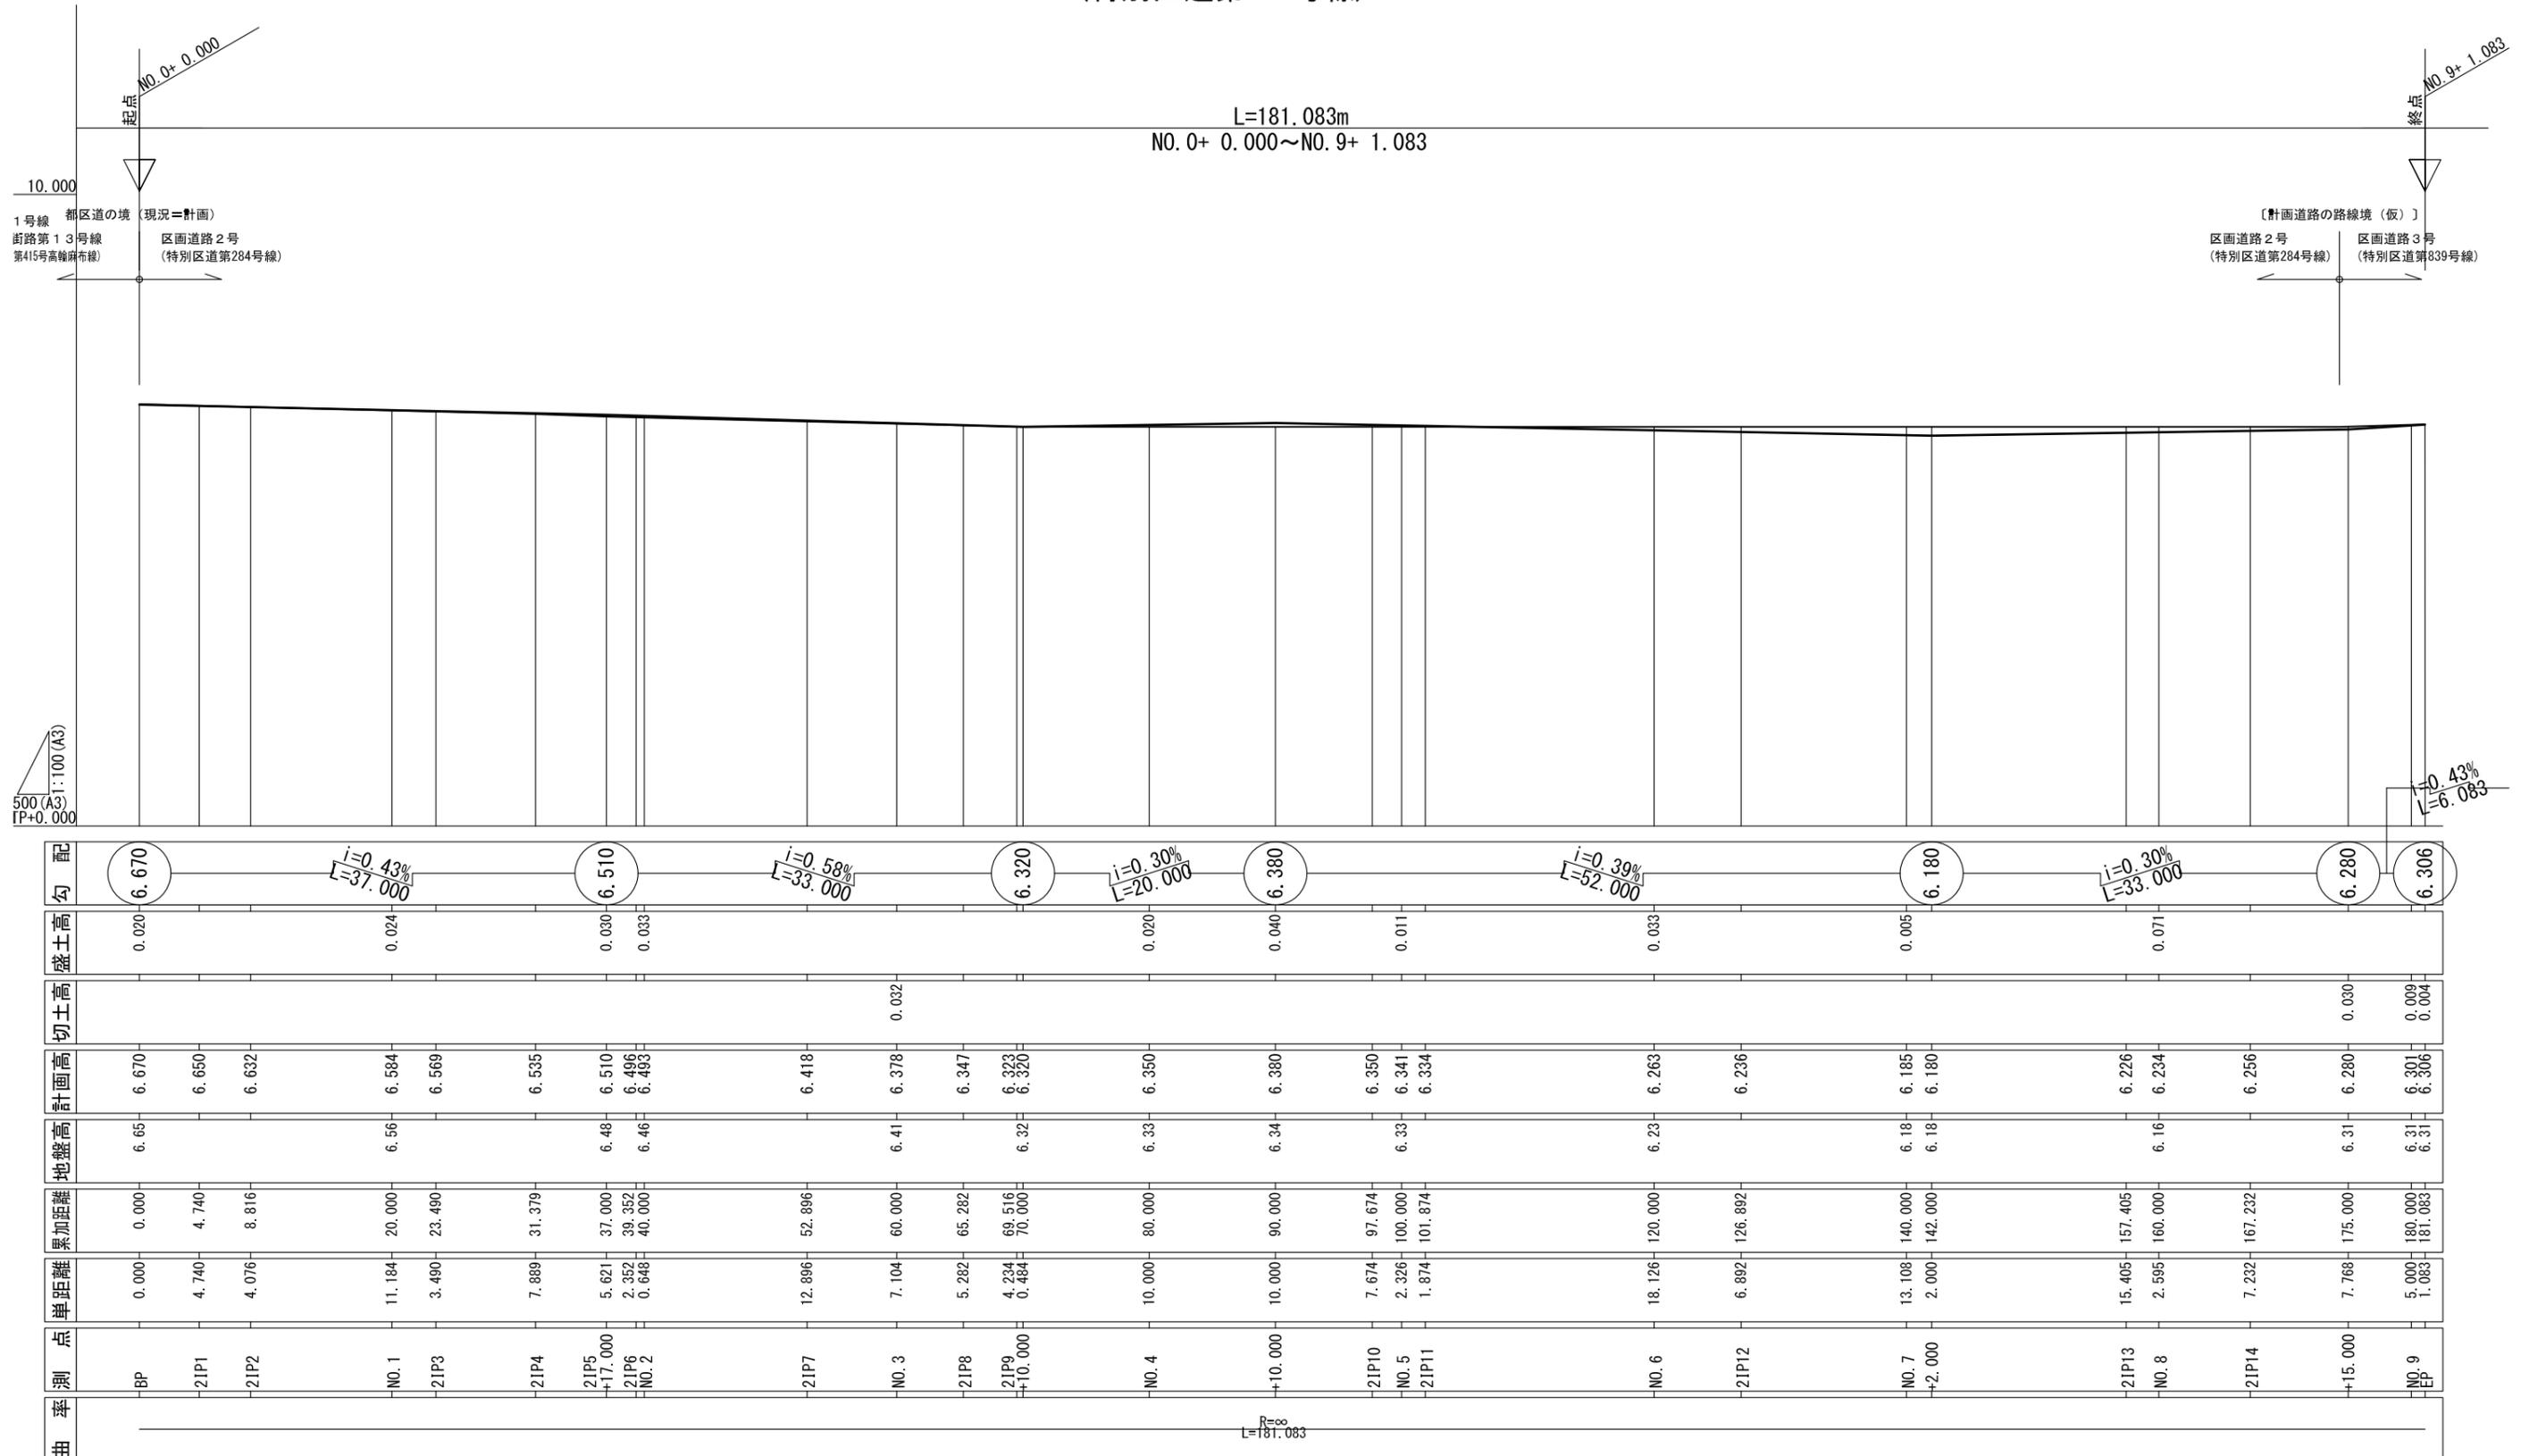

道路縦断図 S=1:100(H) 1:500(V)

区画道路 3号
(特別区道第283号線)

L=99.478m
NO. 0+ 0.000~NO. 4+19.478

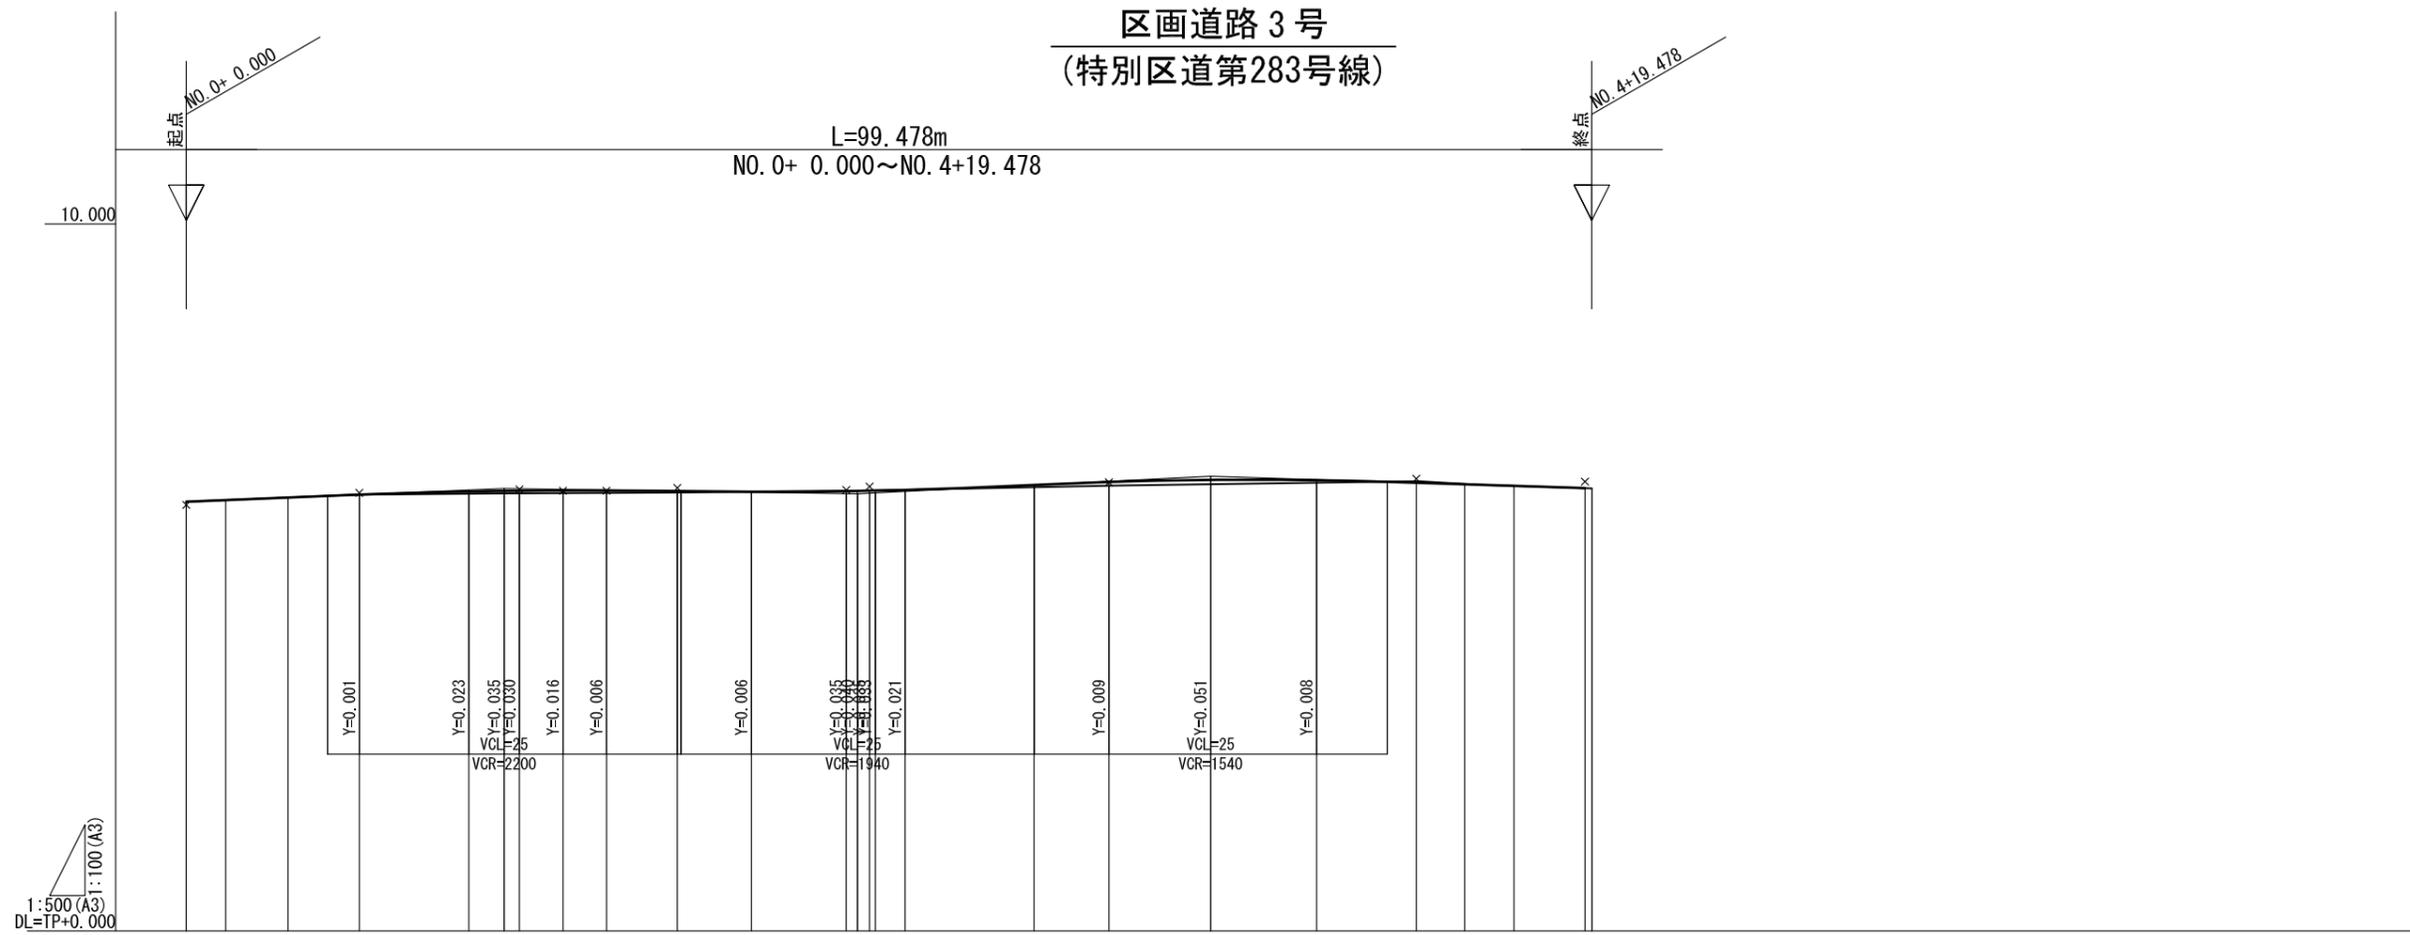

片勾配 ツツガケ	曲率 カク	測点 ソクテン	単距離 タンキリ	累加距離 ライカキリ	地盤高 チハタカ	計画高 ケイ画高	切土高 キリツチ高	盛土高 セリツチ高	勾配 カク
左 3.914 NO. 0+ 0.000 右 1/82	BP +2.79 IA=2.79 L=1.500 CA=4.39 EC 1-0 NO. 0+ 3.000	0.000	0.000	0.000	6.07	6.070		0.003	6.070
	+12.247	5.049	2.790	2.790	6.09	6.093		0.001	i=0.84% L=22.500
左 1.500 右 1/500 NO. 0+ 15.202	NO. 1 +2.500 +3.578 +6.662 +9.739	7.753	2.500	5.290	6.18	6.214		0.034	
		5.012	1.078	6.368	6.19	6.222		0.032	
		5.249	3.084	9.452	6.19	6.230		0.040	
		9.121	3.077	12.529	6.20	6.230		0.030	
		5.303	5.012	17.541	6.20	6.221		0.021	
		7.197	5.249	22.790	6.21	6.212		0.002	
		5.058	6.711	29.501	6.23	6.221	0.009		
		3.416	6.711	36.212	6.23	6.223	0.004		
		3.501	6.711	42.923	6.23	6.226	0.002		
		5.923	6.711	49.634	6.24	6.228	0.002		
		8.848	6.711	56.345	6.28	6.238			
		7.058	9.121	65.466	6.28	6.307			
		3.416	5.303	70.769	6.30	6.350			
		3.501	5.303	76.072	6.32	6.380			
		5.923	7.197	83.269	6.32	6.375			
		8.848	7.197	91.417	6.36	6.339	0.021		
		7.058	7.500	98.917	6.32	6.317	0.003		
		3.416	7.500	106.417	6.29	6.295			
		3.501	8.848	115.265	6.28	6.263			
		5.923	8.848	124.113	6.28	6.260			
		8.848	10.000	134.113					
		7.058	10.000	144.113					
		3.416	10.000	154.113					
		3.501	10.000	164.113					
		5.923	10.000	174.113					
		8.848	10.000	184.113					
		7.058	10.000	194.113					
		3.416	10.000	204.113					
		3.501	10.000	214.113					
		5.923	10.000	224.113					
		8.848	10.000	234.113					
		7.058	10.000	244.113					
		3.416	10.000	254.113					
		3.501	10.000	264.113					
		5.923	10.000	274.113					
		8.848	10.000	284.113					
		7.058	10.000	294.113					
		3.416	10.000	304.113					
		3.501	10.000	314.113					
		5.923	10.000	324.113					
		8.848	10.000	334.113					
		7.058	10.000	344.113					
		3.416	10.000	354.113					
		3.501	10.000	364.113					
		5.923	10.000	374.113					
		8.848	10.000	384.113					
		7.058	10.000	394.113					
		3.416	10.000	404.113					
		3.501	10.000	414.113					
		5.923	10.000	424.113					
		8.848	10.000	434.113					
		7.058	10.000	444.113					
		3.416	10.000	454.113					
		3.501	10.000	464.113					
		5.923	10.000	474.113					
		8.848	10.000	484.113					
		7.058	10.000	494.113					
		3.416	10.000	504.113					
		3.501	10.000	514.113					
		5.923	10.000	524.113					
		8.848	10.000	534.113					
		7.058	10.000	544.113					
		3.416	10.000	554.113					
		3.501	10.000	564.113					
		5.923	10.000	574.113					
		8.848	10.000	584.113					
		7.058	10.000	594.113					
		3.416	10.000	604.113					
		8.848	10.000	1184.113					
		7.058	10.000	1194.113					
		3.416	10.000	1204.113					
		3.501	10.000	1214.113					
		5.923	10.000	1224.113					
		8.848	10.000	1234.113					
		7.058	10.000	1244.113					
		3.416	10.000	1254.113					
		3.501	10.000	1264.113					
		5.923	10.000	1274.113					
		8.848	10.000	1284.113					
		7.058	10.000	1294.113					
		3.416	10.000	1304.113					
		3.501	10.000	1314.113					
		5.923	10.000	1324.113					
		8.848	10.000	1334.113					
		7.058	10.000	1344					