

## 道路台帳平面図の閲覧・印刷方法

道路台帳平面図を閲覧・印刷する場合は Adobe Acrobat Reader DC を使用します。  
また、Microsoft Edge 等の他のブラウザ・ソフトウェアでも閲覧が可能な場合がありますが、「拡大が出来ない」や「表示範囲の印刷が出来ない」等の問題が発生することがあります。

### ～閲覧方法～

#### 手順①：道路台帳平面図の PDF データをダウンロードする

道路台帳平面図の閲覧

道路台帳を閲覧したい地区を選択して下さい。各地区の図面を拡大して対象箇所を確認して下さい。

- ・ ( ) がついている数字が現況縮尺、ついていない数字が認定縮尺です。
- ・ 印刷する際には印刷範囲を指定して下さい。 (操作方法 (PDF: 352KB))
- ・ Internet Explorer 以外から印刷する場合、道路台帳平面図を一度 PC に保存し、Acrobat Reader 等で印刷してください。 (保存方法 (PDF: 199KB))

芝地区 (PDF: 3,691KB) (虎ノ門・芝浦・新橋・西新橋・東新橋・芝公園・芝大門・浜松町・三田1・2・3丁目・海岸1丁目)

麻布地区 (PDF: 3,980KB) (南麻布・麻布狸穴町・東麻布・麻布永坂町・西麻布・麻布十番・元麻布・麻布台・六本木)

赤坂地区 (PDF: 2,982KB) (赤坂・元赤坂・北青山・南青山)

高輪地区 (PDF: 3,187KB) (高輪・白金・白金台・三田4・5丁目)

芝浦港南地区 (PDF: 2,272KB) (芝浦・芝浦2・3丁目) ※台帳に区画はありません。

よくある質問

特によくある質問

- ・ 道路を占有したいのですが
- ・ 道路の維持管理 (道路が荒れかかっている) について
- ・ 道路上で撮影をしたいのですが

「よくある質問コンテンツ」

ダウンロードしたい地区の地区名上で右クリックし「名前を付けてリンクを保存」を選択する。

※ダウンロード先はお使いのパソコンの設定によって違います。ダウンロード時にダウンロード先を指定した上でダウンロードしていただくとダウンロードしたデータが見つかりやすくなります。

#### 手順②：ダウンロードした道路台帳平面図を開く

20220111\_shiba.pdf - Adobe Acrobat Reader DC (32-bit)

ファイル(F) 編集(E) 表示(V) 署名(S) ツール(T) ヘルプ(H)

ホーム ツール 20220111\_shiba.pdf

しおり

- 目次
- ▼ 芝
- 芝一丁目
- 芝二丁目
- 芝三丁目
- 芝四丁目
- 芝五丁目
- 芝公園
- 芝公園一丁目
- 芝公園二丁目
- 芝公園三丁目
- 芝公園四丁目
- 芝大門
- 芝大門一丁目
- 芝大門二丁目
- 新橋
- 新橋一丁目
- 新橋二丁目
- 新橋三丁目
- 新橋四丁目


「画像を編集」を検索

- PDF を書き出し
- PDF を編集
- PDF を作成
- 注釈
- ファイルを結合
- ページを整理
- ファイルサイズを縮小
- 墨消し
- 保護
- 入力と署名
- 注釈用送信
- その他のツール

ダウンロードした道路台帳平面図のデータを Adobe Acrobat Reader DC で開く。

手順③：しおり機能を使い対象地の町丁目まで移動する。




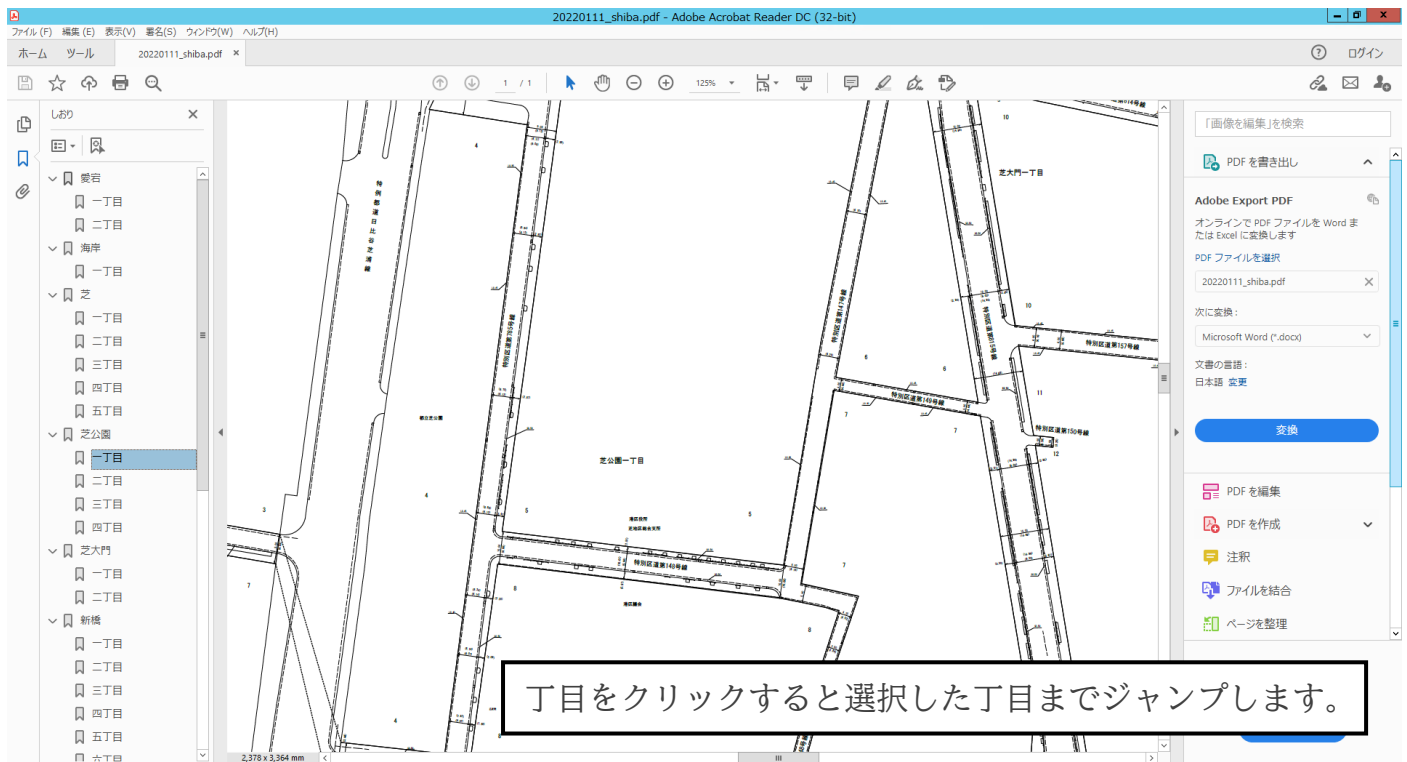

### 手順③：対象地を探す

道路台帳平面図の表示位置をずらしながらお手元の地図等と見比べていただき対象地を探してください。道路台帳平面図を適宜拡大縮小していただきながらお手元の地図等と見比べていただくと対象地が見つかりやすいです。

また、道路台帳平面図上には街区番号も記載されているため対象地を探すうえでの目安としてください。

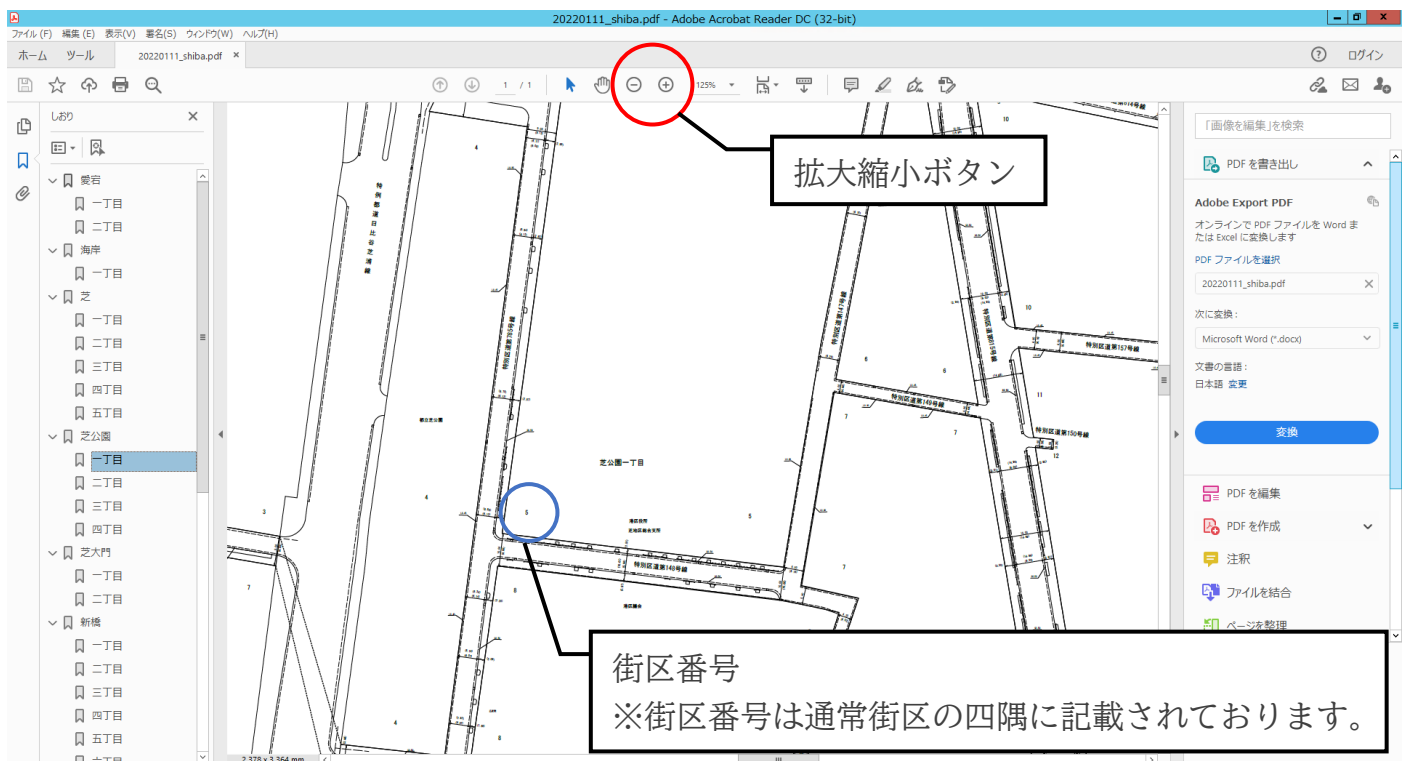


## ～印刷方法～

### 手順①：印刷範囲を表示させる


道路台帳平面図を Adobe Acrobat Reader DC で開き、印刷したい場所を表示させる。





### 手順②：スナップショット機能を使用し印刷範囲を設定する

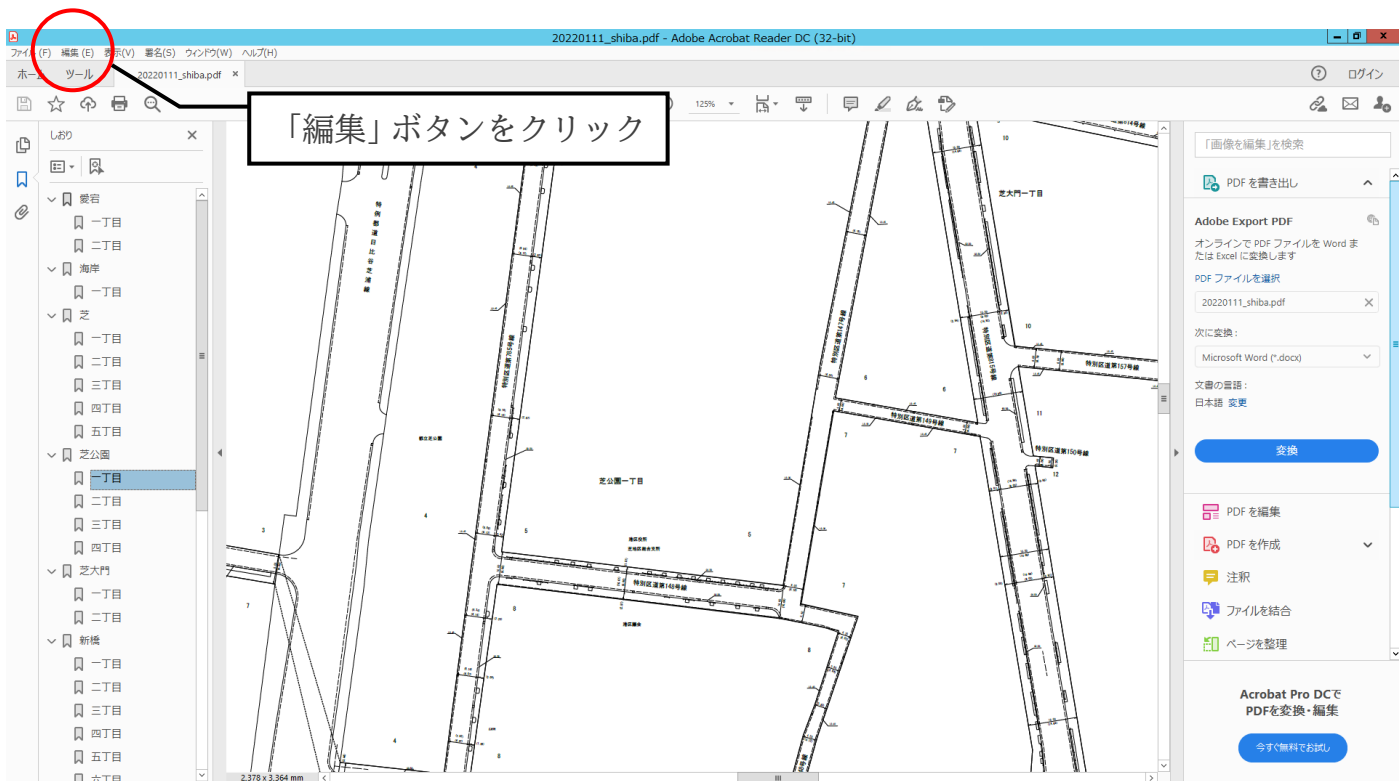



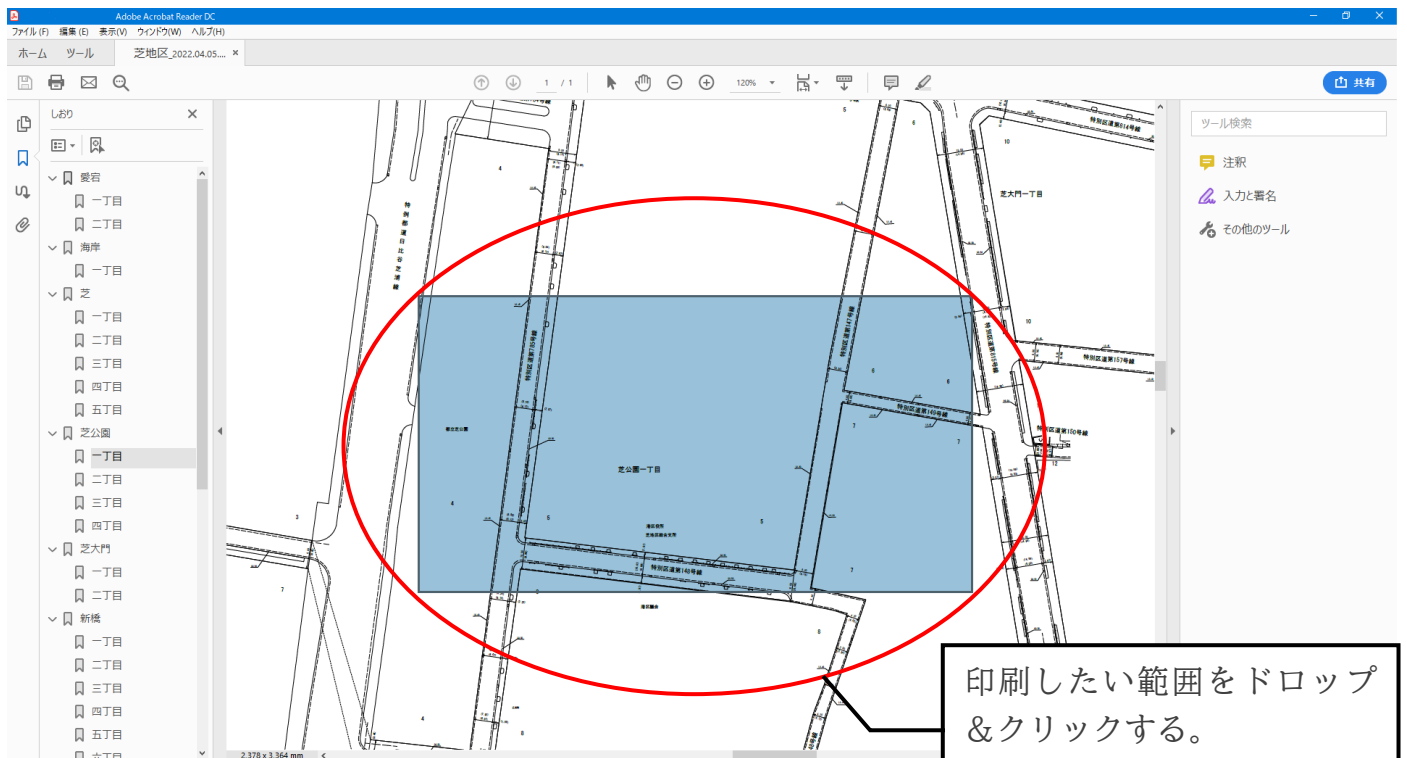

### 手順③：印刷ダイアログを呼び出す

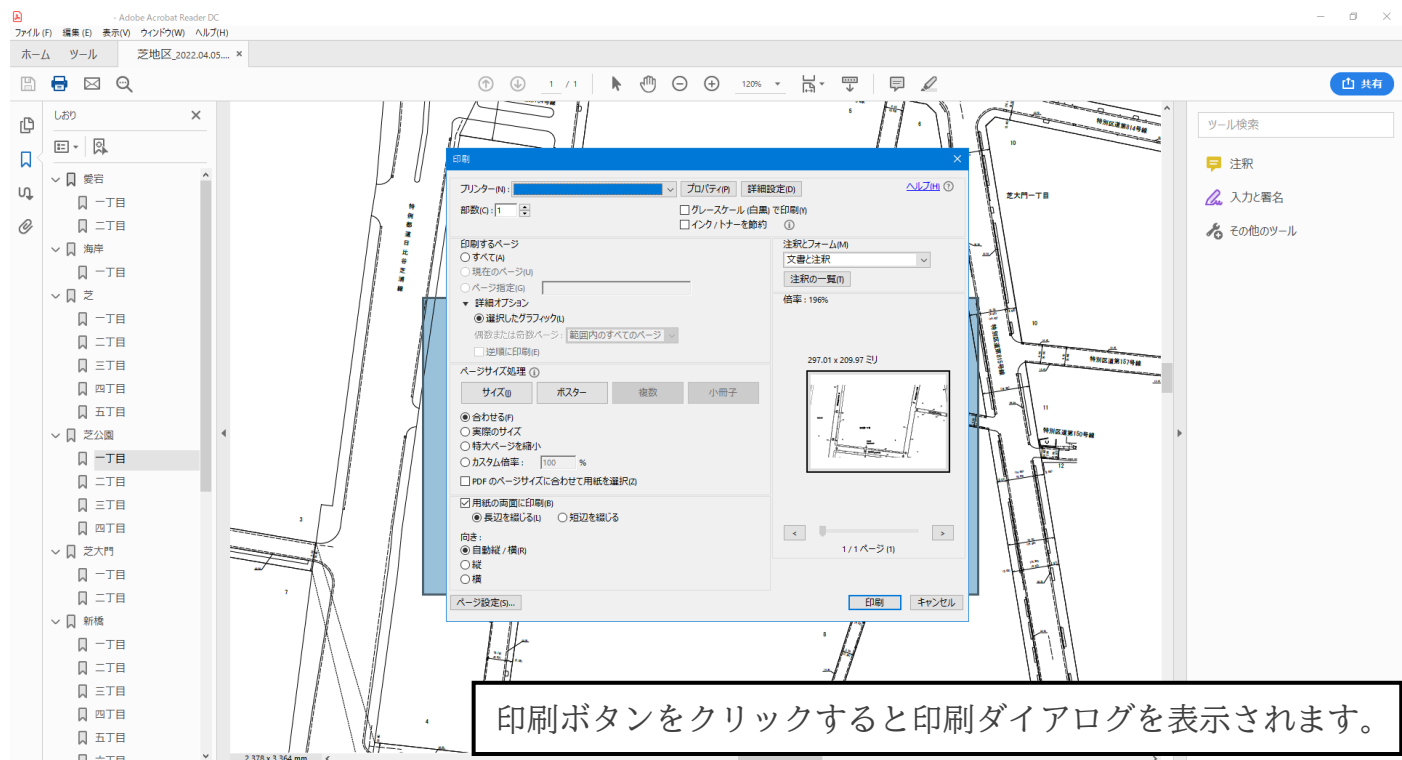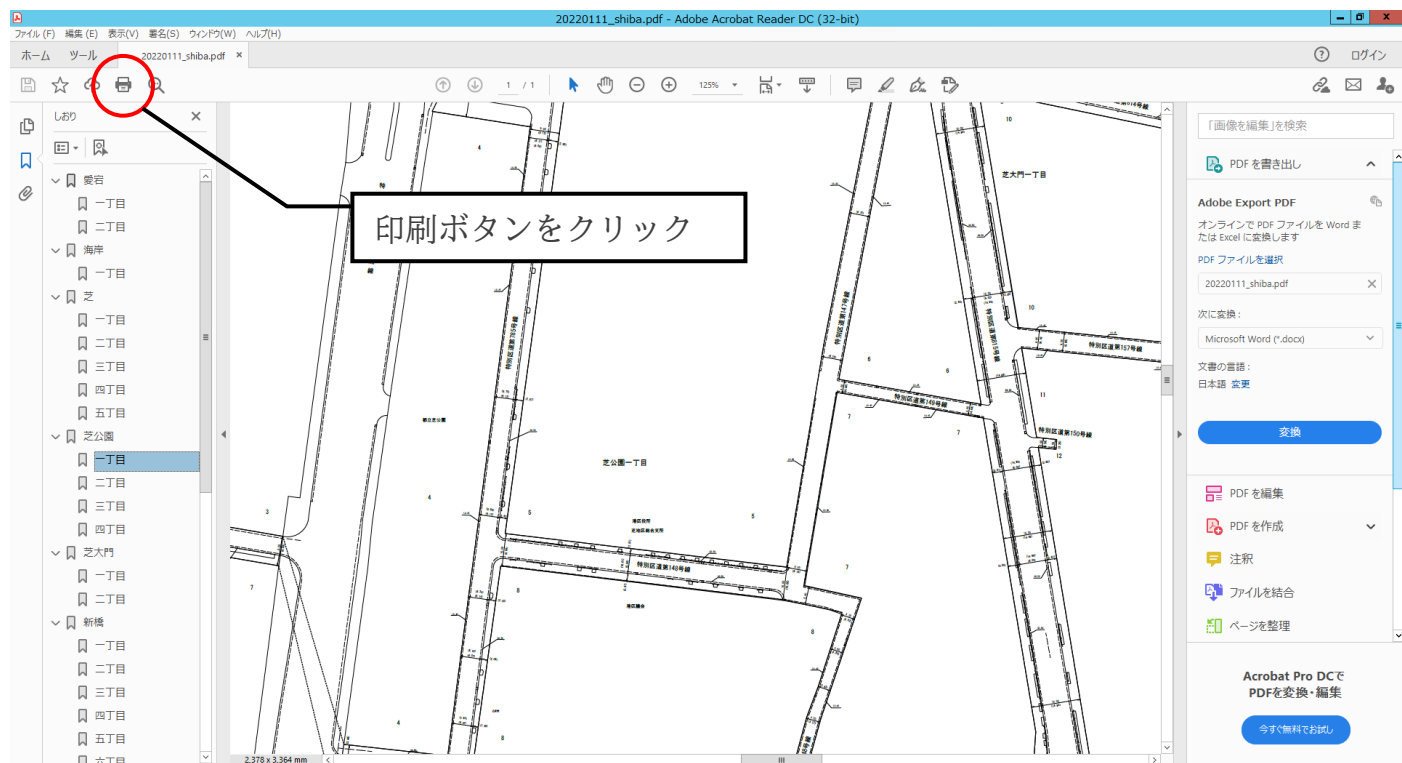

手順④：印刷設定を確認し印刷する

印刷

プリンター(N): [選択されたプリンター] プロパティ(P) 詳細設定(D) ヘルプ(H) ?

部数(C): [1] ☐ グレースケール (白黒) で印刷(M) ☐ インク/トナーを節約 ⓘ

印刷するページ

☐ すべて(A) ☐ 現在のページ(U) ☐ ページ指定(G) [ ]

▼ 詳細オプション

☒ 選択したグラフィック(L) ⓘ

偶数または奇数ページ: [範囲内のすべてのページ] ☐ 逆順に印刷(E)

注釈とフォーム(M) [ ]

297.01 x 209.97 ミリ

ページサイズ処理 ⓘ

☒ サイズ(S) ☐ ポスター ☐ 複数 ☐ 小冊子

☒ 合わせる(F) ☐ 実際のサイズ ☐ 特大ページを縮小 ☐ カスタム倍率: [100] % ☐ PDF のページサイズに合わせて用紙を選択(Z)

☒ 用紙の両面に印刷(B)

☒ 長辺を綴じる(L) ☐ 短辺を綴じる

向き:

☒ 自動縦 / 横(R) ☐ 縦 ☐ 横

ページ設定(S)...

印刷ボタンををクリックし印刷します。  
※印刷用紙の大きさや向き、縮尺やプリンターの設定等はお客様機器環境により  
ますので各自で設定をお願いします。

印刷 キャンセル