
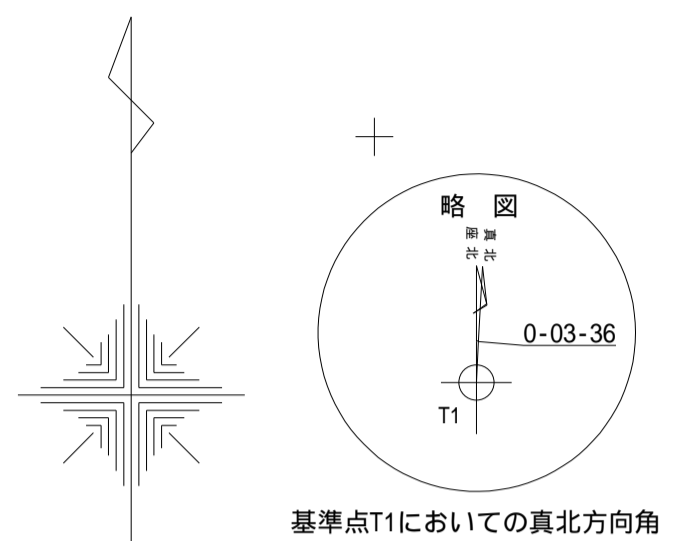


港区南麻布三丁目

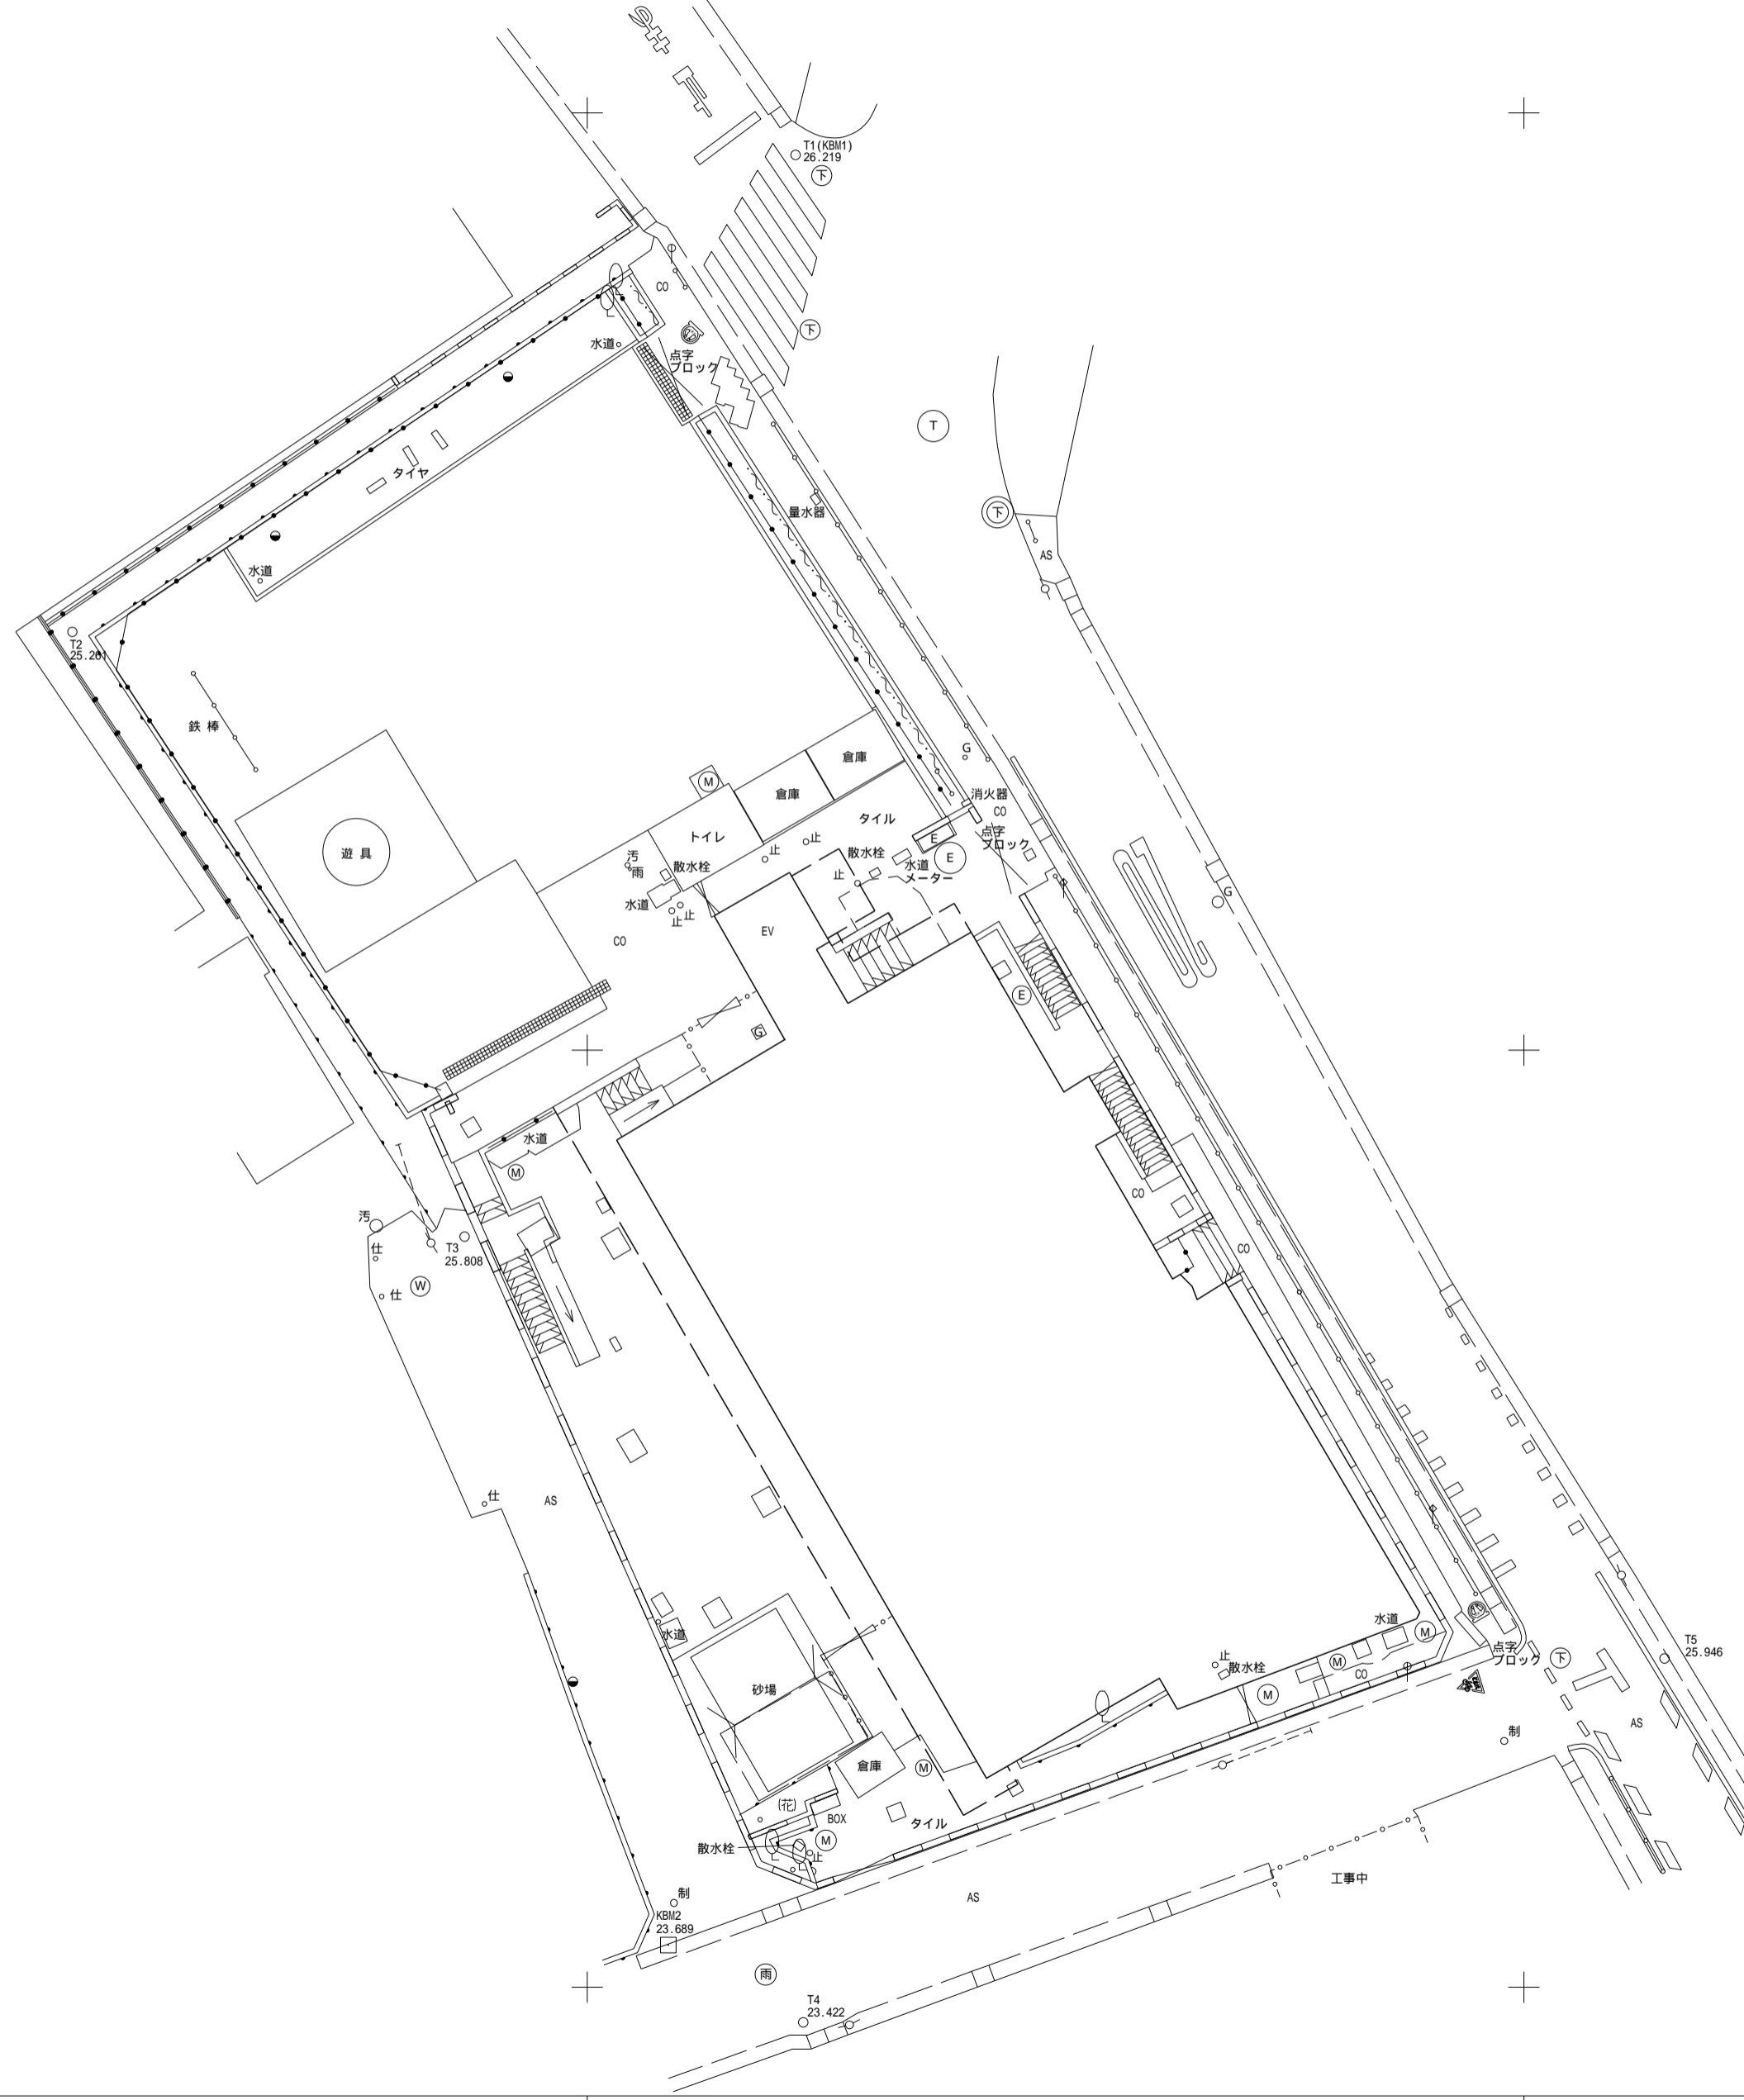

凡例

種別	図式
堅ろう建物	
普通建物	
無壁舎	
L形側溝	
グレーチング	
被覆	
ブロック塀	
フェンス	
防護柵	
生垣	
門扉	
電力柱	
防犯灯	
標識類 (規制標識) (警告標識)	
独立樹	
マンホール(下水)	
マンホール(ガス)	
マンホール(電気)	
マンホール(電気)	
マンホール(未分類)	
舗装(アスファルト)	
舗装(コンクリート)	
基準点	
標高点(地盤高)	

基準点座標一覧表

測点名	X座標	Y座標	標高	備考
T1	-38671.343	-9323.328	26.219	鉄
T2	-38686.610	-9346.488	25.261	プラスチック杭
T3	-38705.972	-9333.931	25.808	鉄
T4	-38731.126	-9323.082	23.422	鉄
T5	-38719.474	-9295.497	25.946	鉄

世界測地系(2011)

図面の名称	現況平面図		
土地の表示(所在)	港区南麻布三丁目5番15号		
測量計画機関	港区企画経営部施設課		
測量作業機関	信和測量株式会社		
	港区新橋五丁目4番1号		
測量完結日	令和6年 9月30日	縮尺	1/200
摘要			