
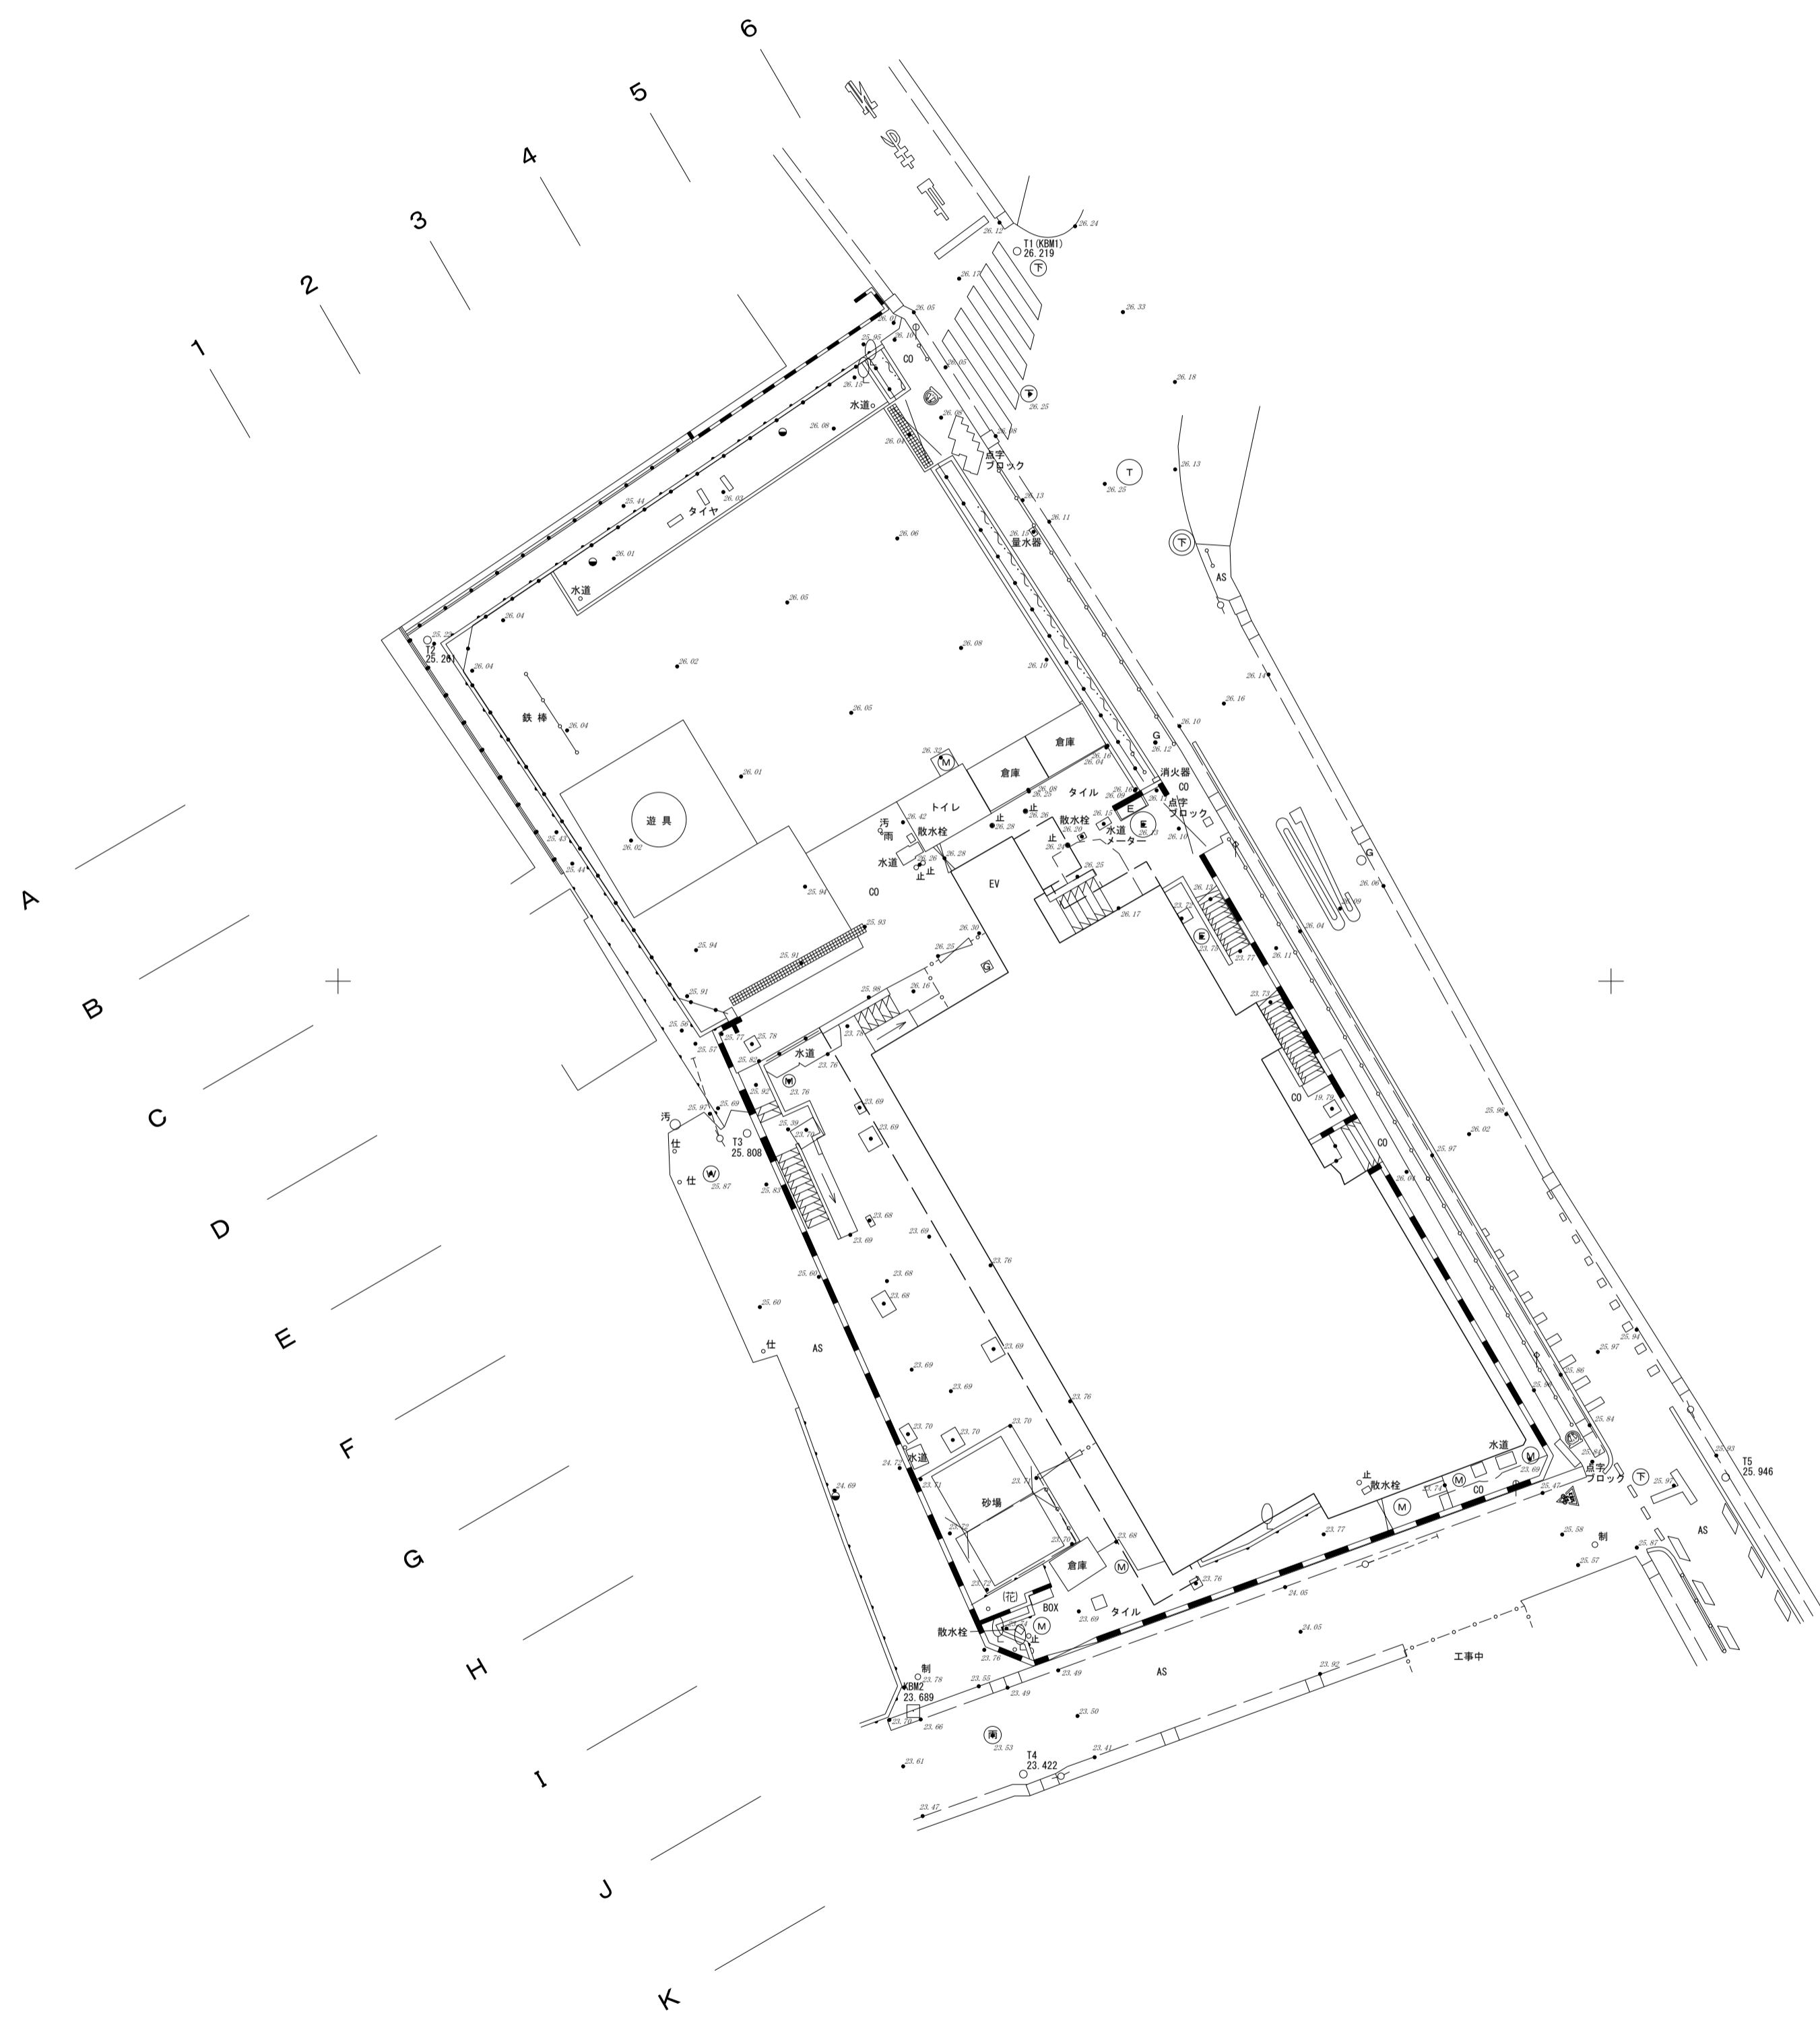


港区
南麻布三丁目

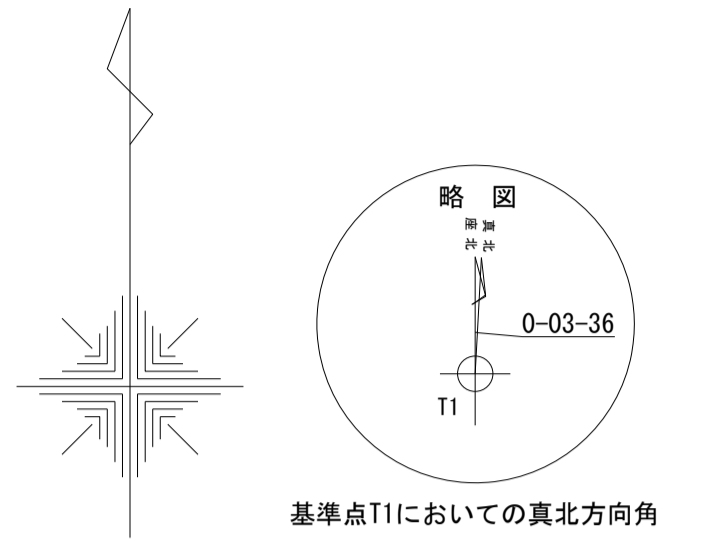

凡例

種別	図式
堅ろう建物	[Solid rectangle]
普通建物	[Dashed rectangle]
無壁倉	[Dotted rectangle]
L形側溝	[L-shaped line]
グレーチング	[Hatched area]
被覆	[Line with '1.2']
ブロック塀	[Line with '1.2']
フェンス	[Line with '1.2']
防護柵	[Line with '1.2']
生垣	[Wavy line]
門扉	[Line with '1.2']
電力柱	[Line with '1.2']
防犯灯	[Line with '1.2']
標識類	[Line with '1.2']
独立樹	[Line with '1.2']
マンホール(下水)	[Circle with '1.2']
マンホール(ガス)	[Circle with '1.2']
マンホール(電灯)	[Circle with '1.2']
マンホール(電気)	[Circle with '1.2']
マンホール(未分類)	[Circle with '1.2']
舗装(アスファルト)	[Line with '1.2']
舗装(コンクリート)	[Line with '1.2']
基準点	[Circle with '1.2']
標高(地盤面)	[Line with '1.2']

基準点座標一覧表

世界測地系(2011)

測点名	X座標	Y座標	標高	備考
T1	-38671.343	-9323.328	26.219	鉄
T2	-38686.610	-9346.488	25.261	プラスチック杭
T3	-38705.972	-9333.931	25.808	鉄
T4	-38731.126	-9323.082	23.422	鉄
T5	-38719.474	-9295.497	25.946	鉄

図面の名称	高低測量図		
土地の表示(所在)	港区南麻布三丁目5番15号		
測量計画機関	港区企画経営部施設課		
測量作業機関	信和測量株式会社		
	港区新橋五丁目4番1号		
測量完結日	令和6年9月30日	縮尺	1/200
摘要			