


みなとパーク芝浦




凡例

	総合支所
	しばうら保育園分園
	男女平等参画センター（リーブラ）
	消費者センター
	介護予防総合センター（ラクっちゃ）
	スポーツセンター
	芝浜小学校


白 共有部、機械室

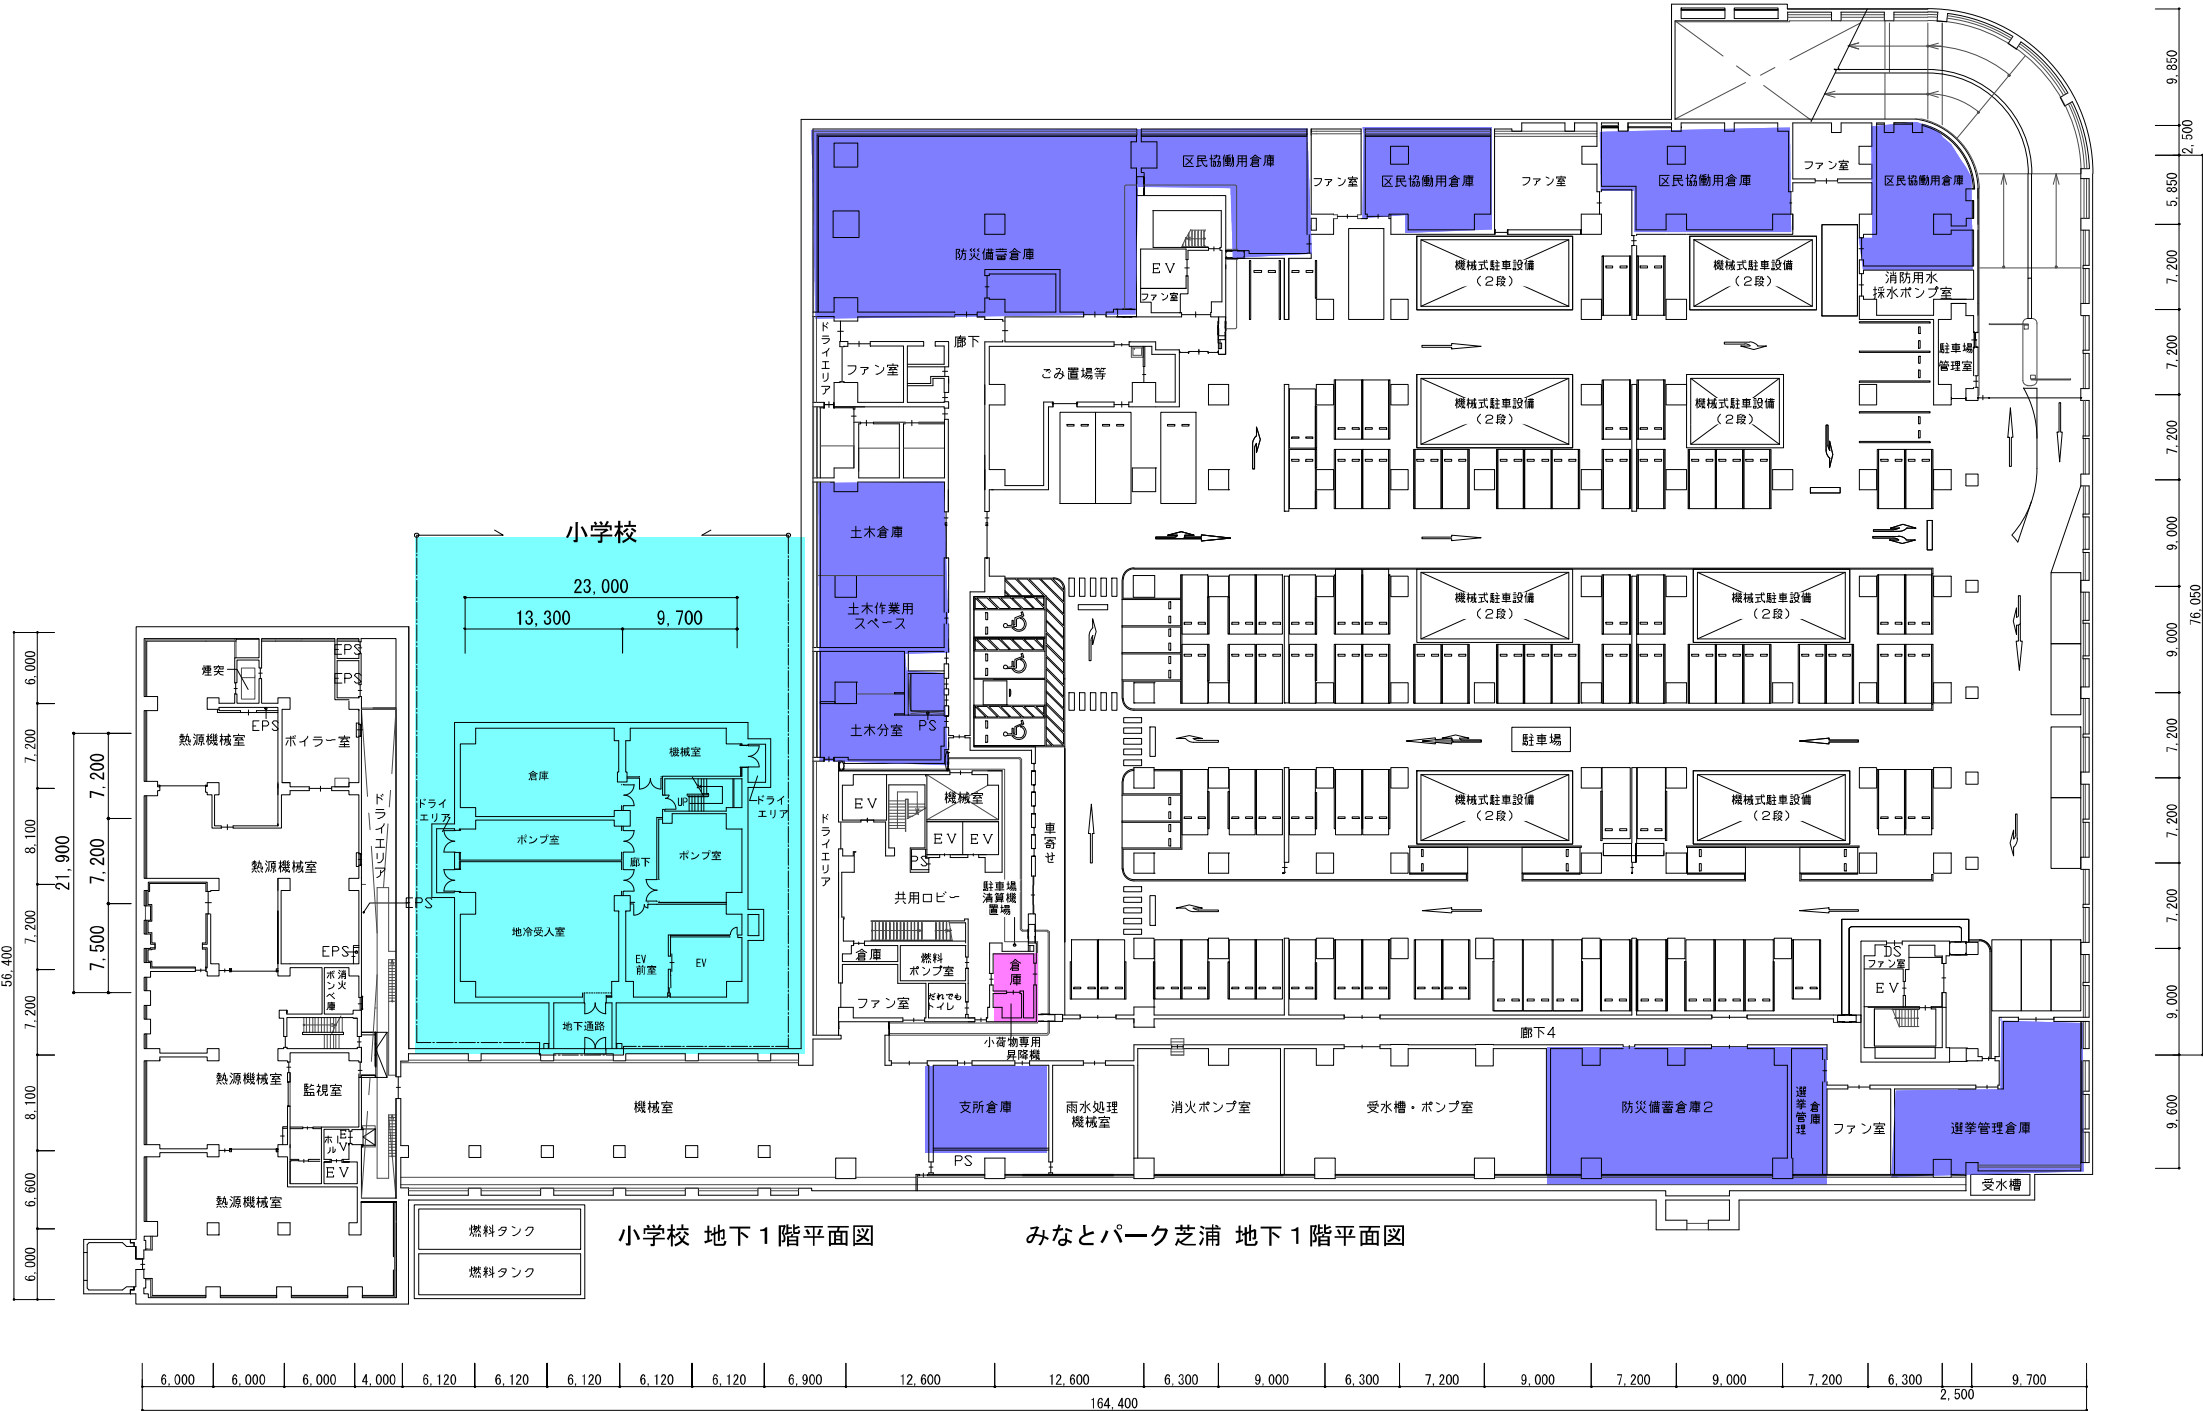


みなとパーク芝浦 地下1階（小学校 地下1階）
平面図 縮尺1／600

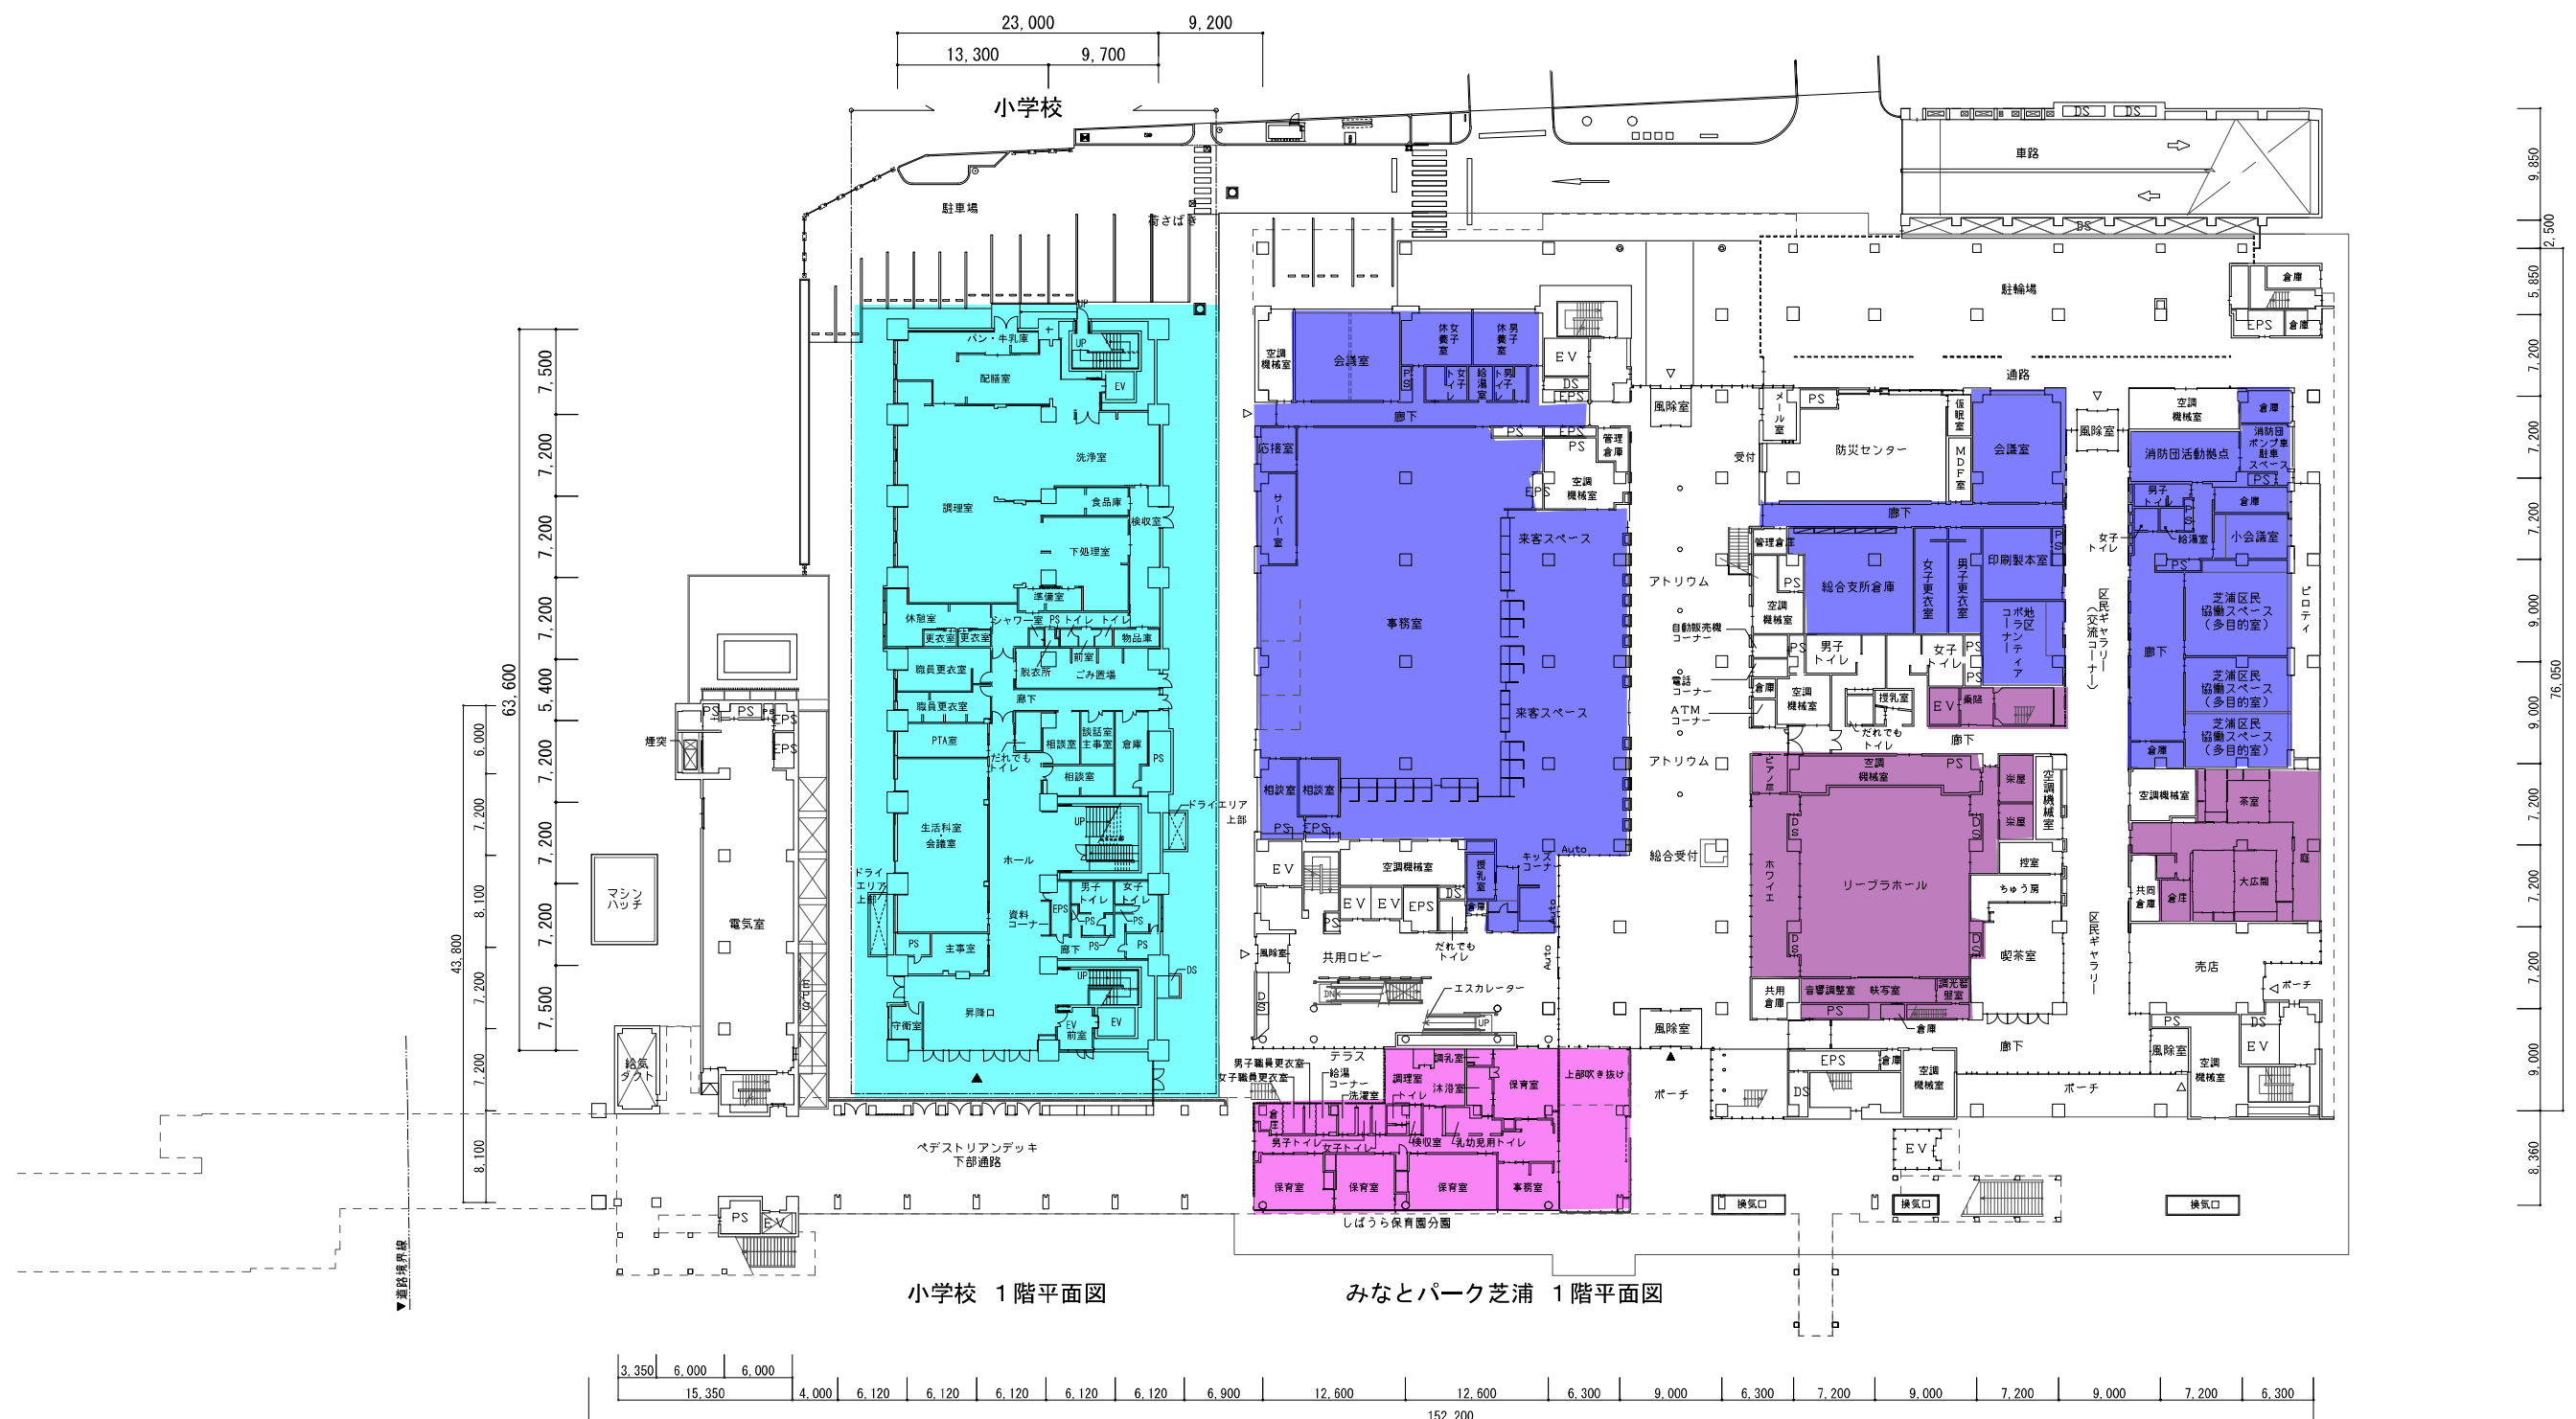



みなとパーク芝浦 1階 (小学校 1階)
 平面図 縮尺 1/600

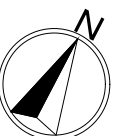

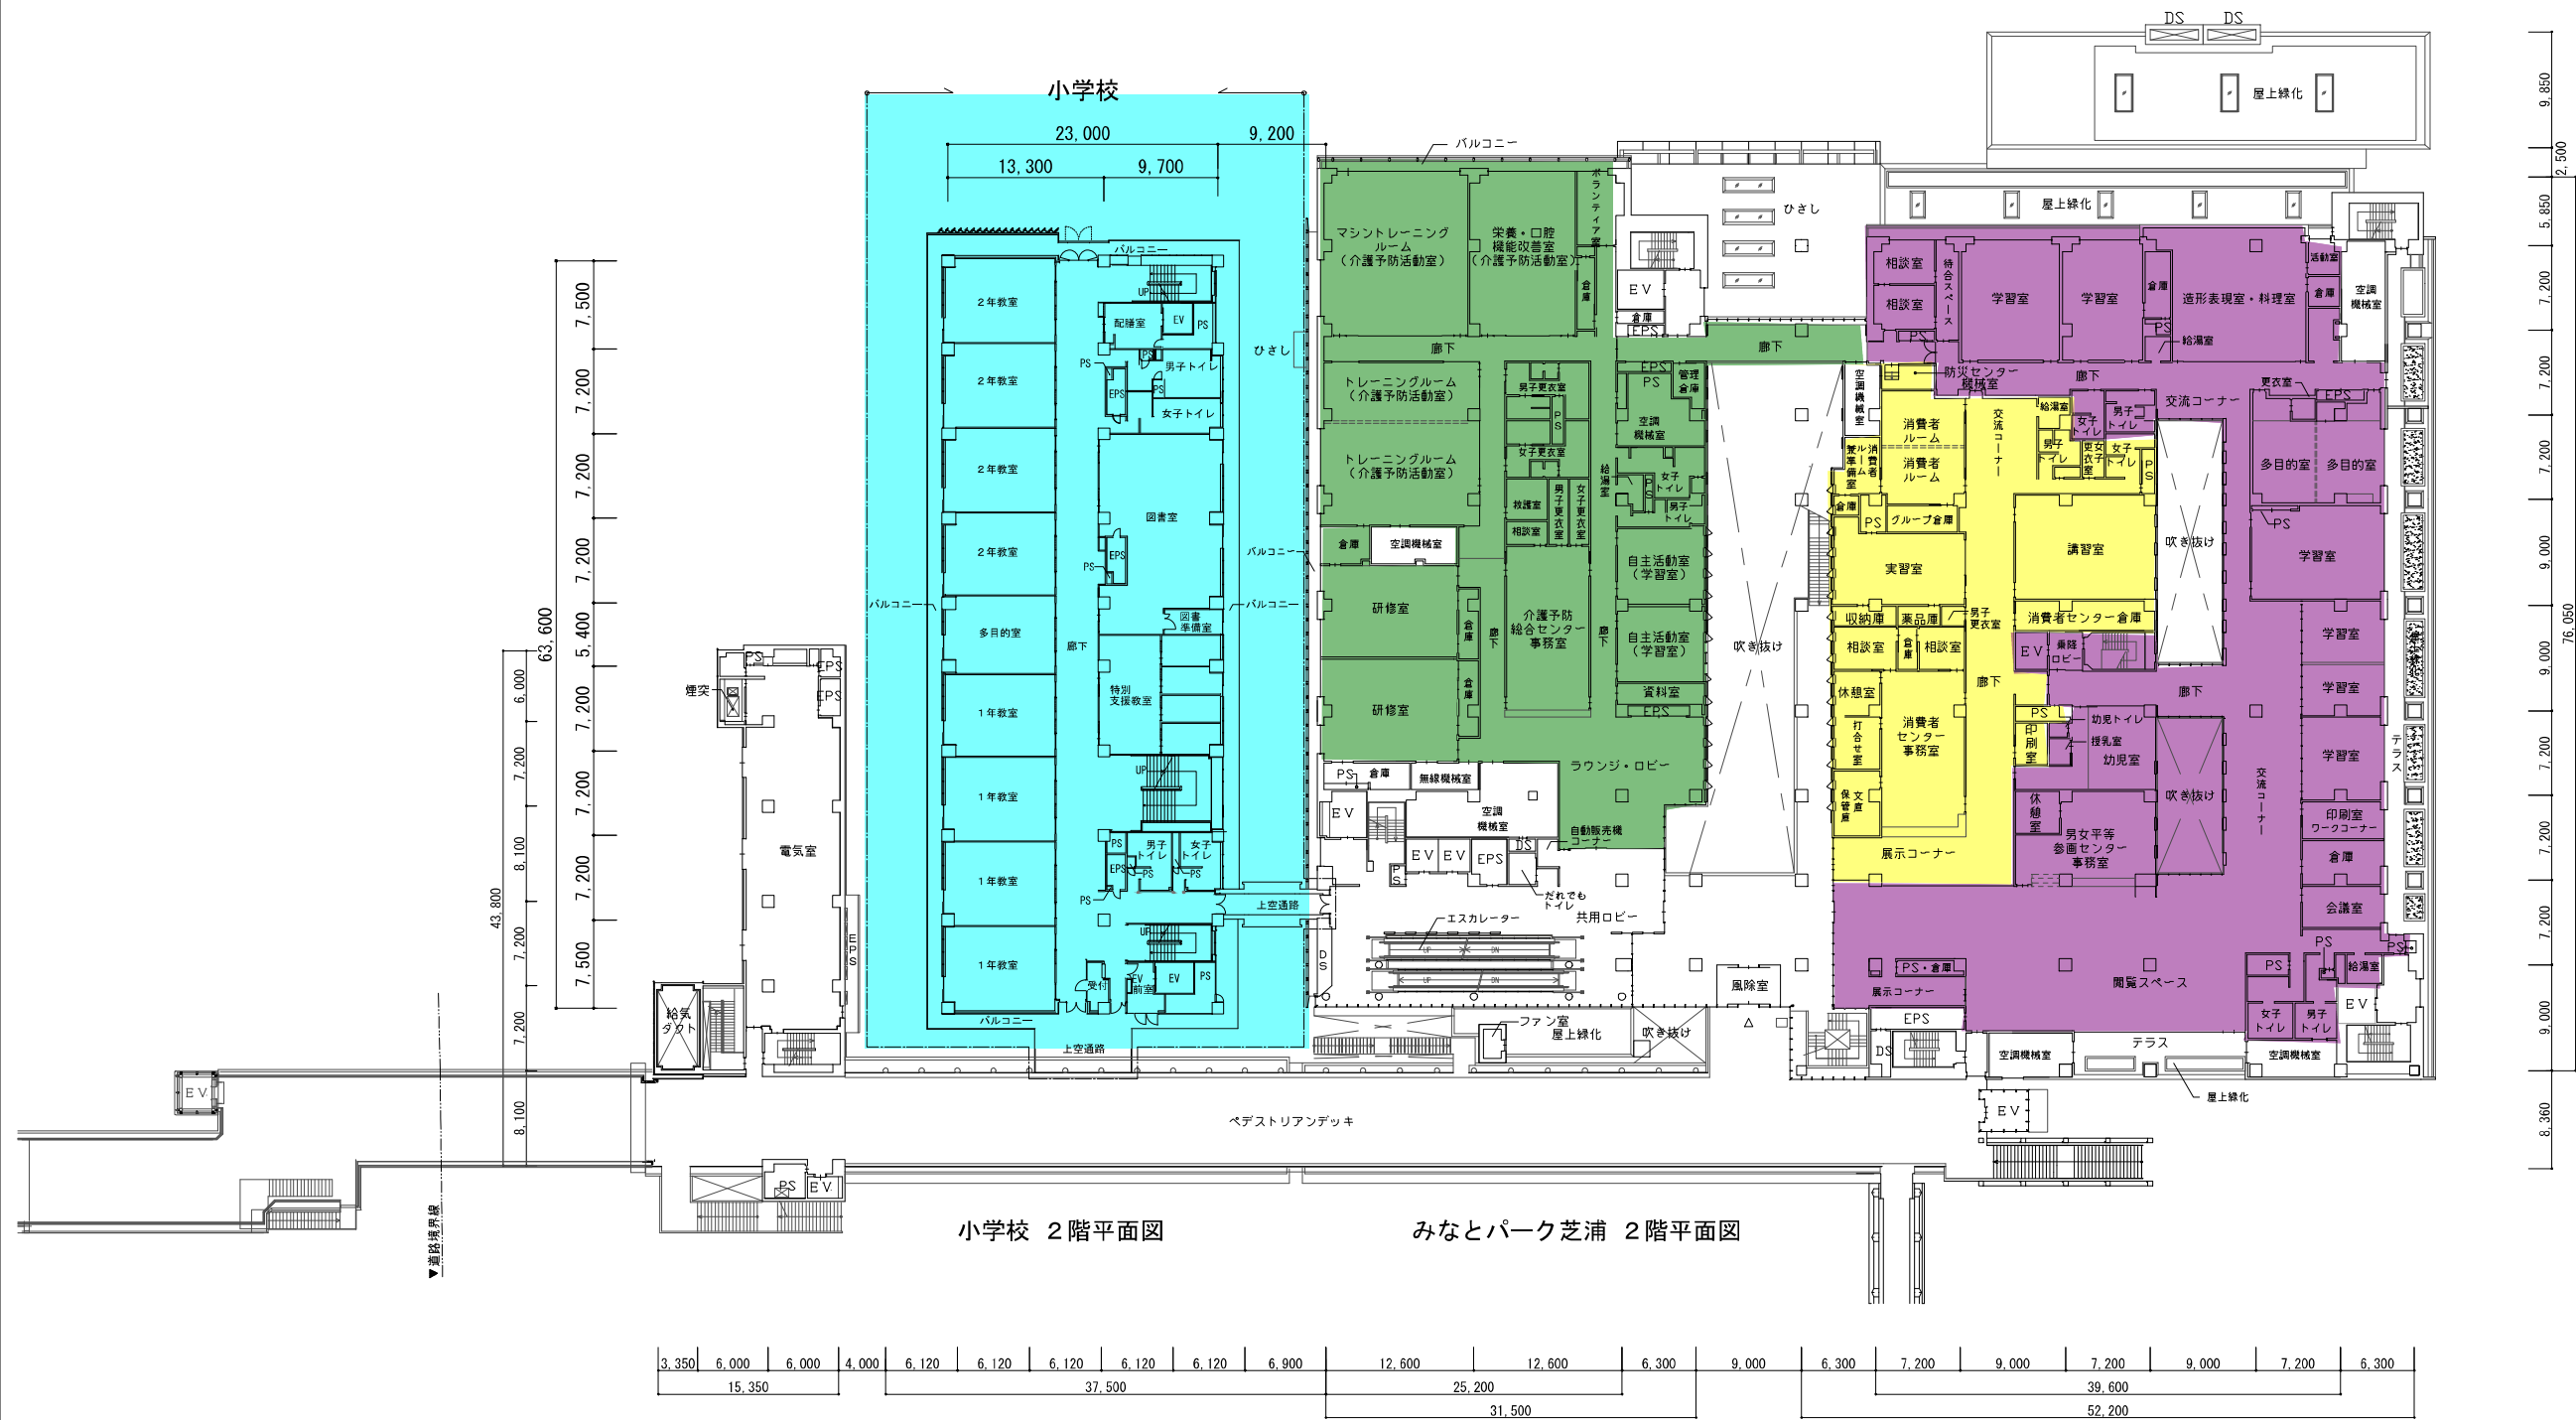



みなとパーク芝浦 2階 (小学校 2階)
 平面図 縮尺 1/600

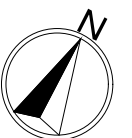

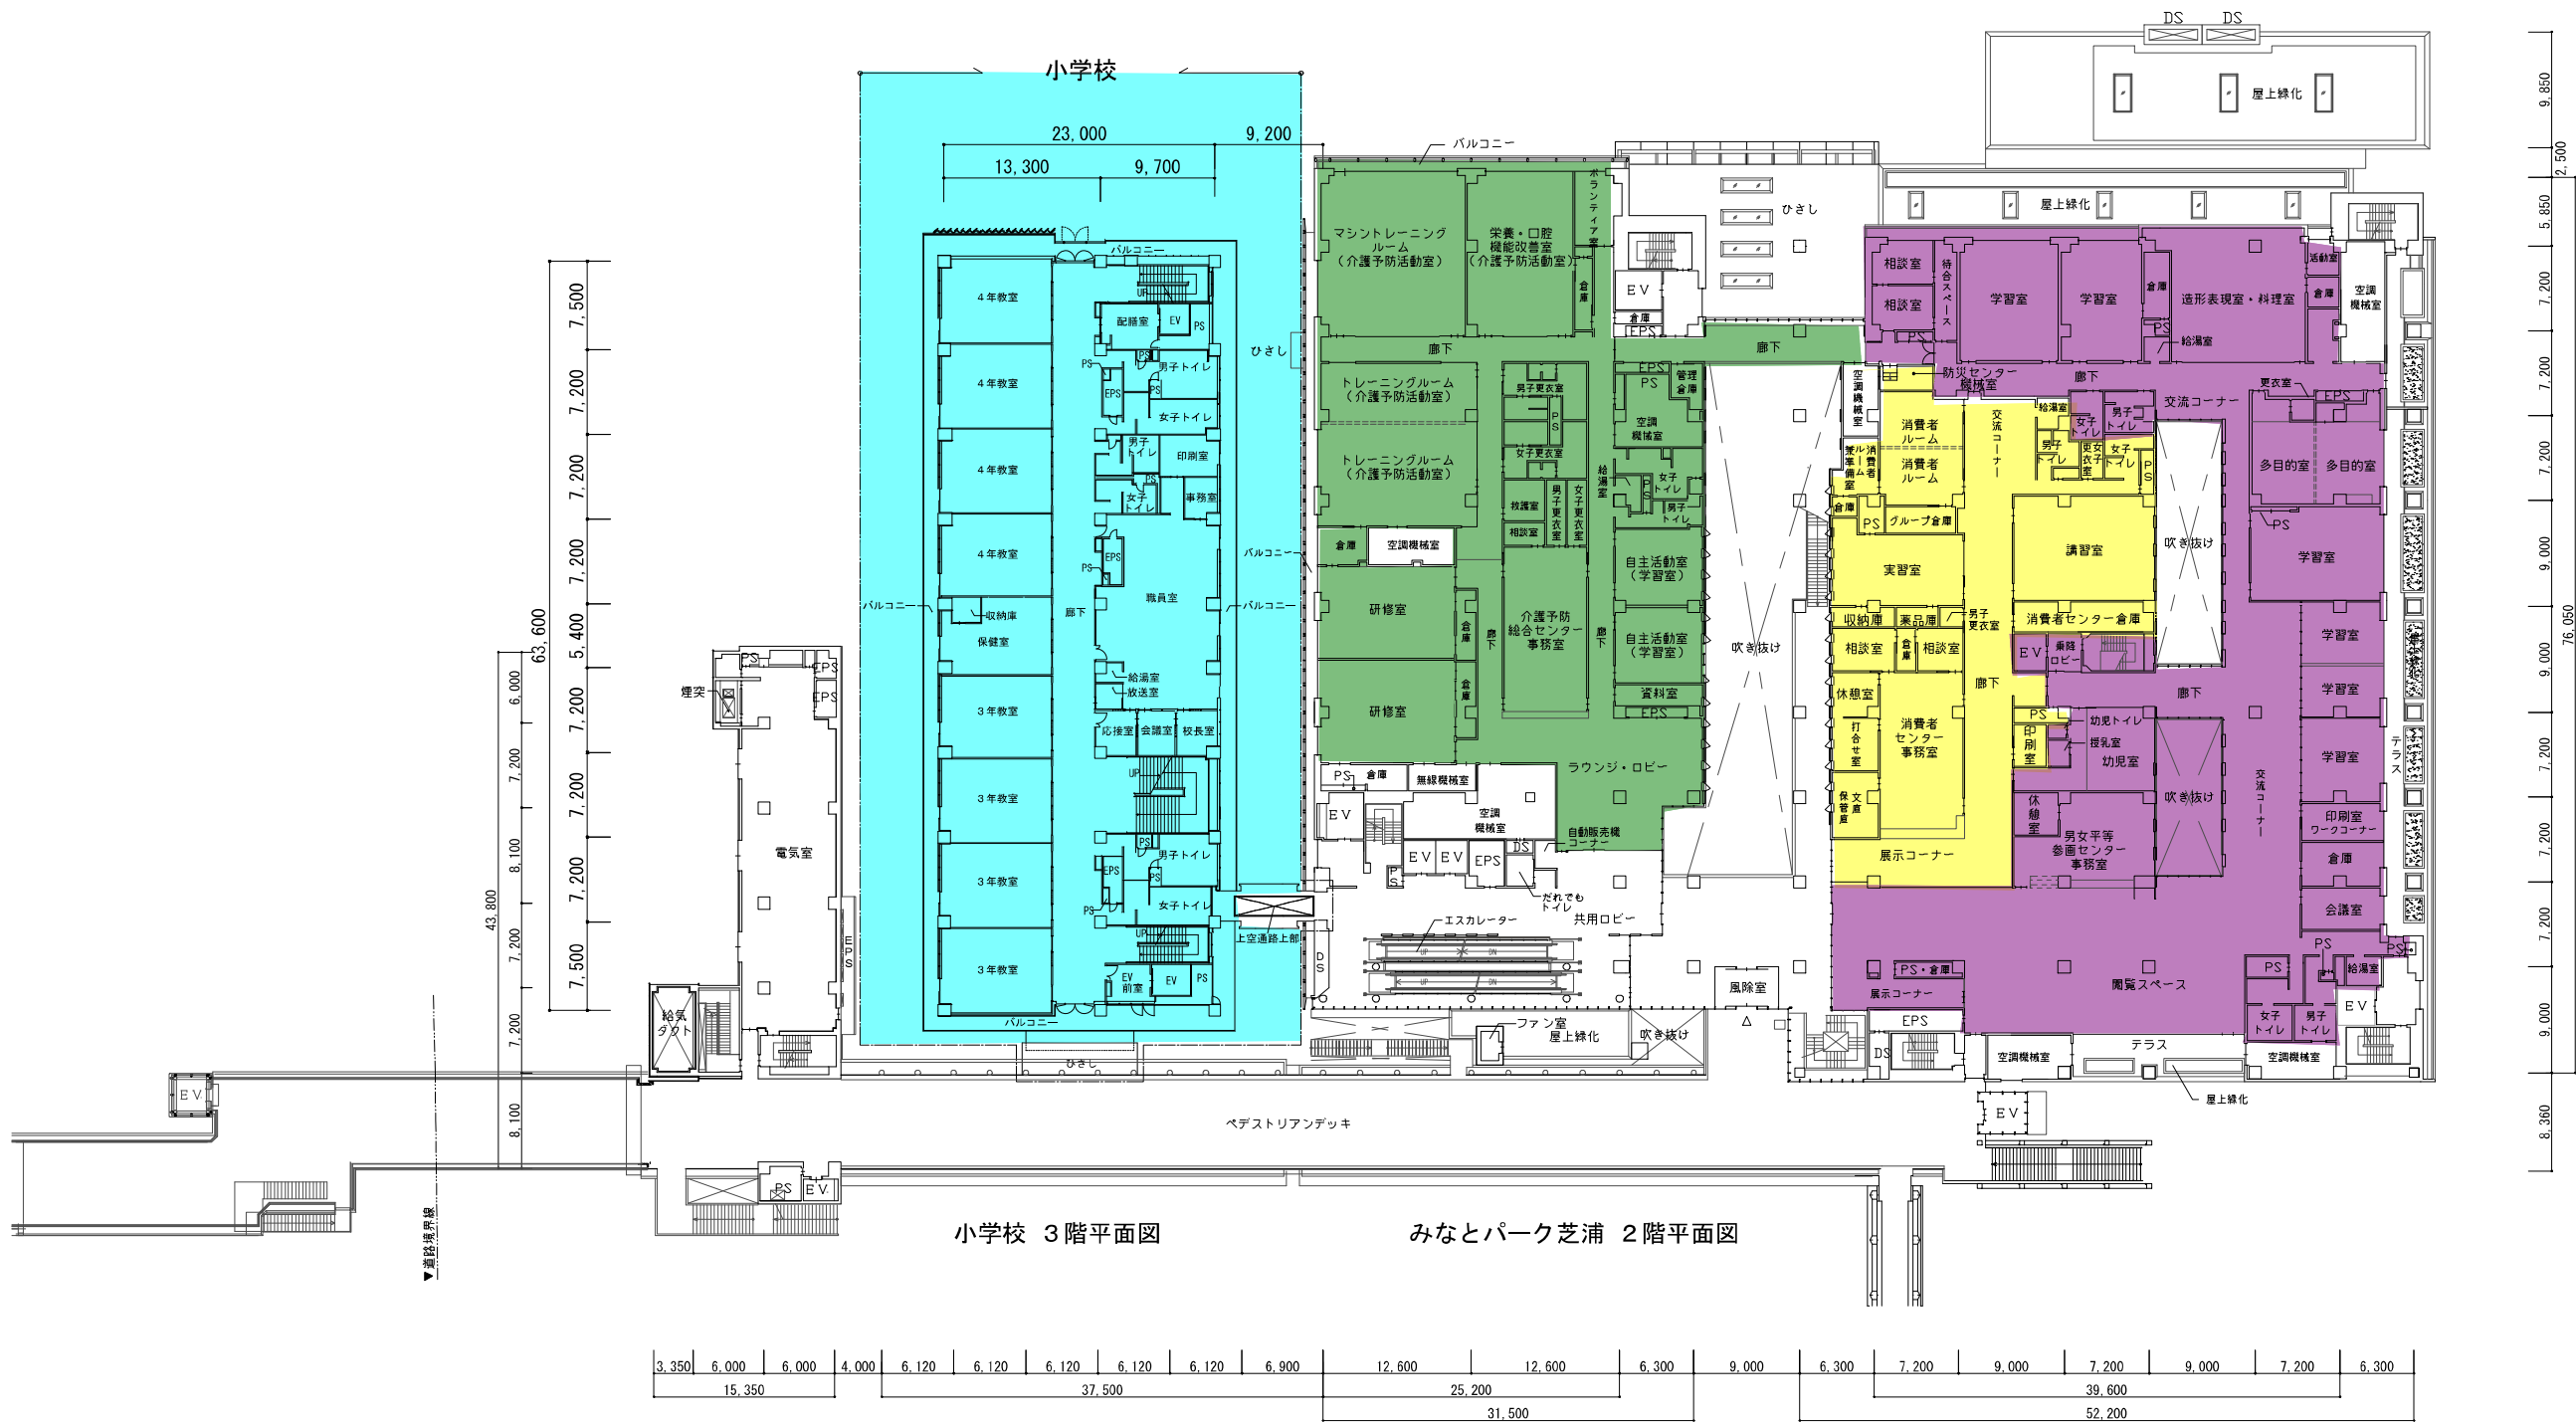



みなとパーク芝浦 2階（小学校 3階）
平面図 縮尺 1／600

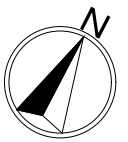

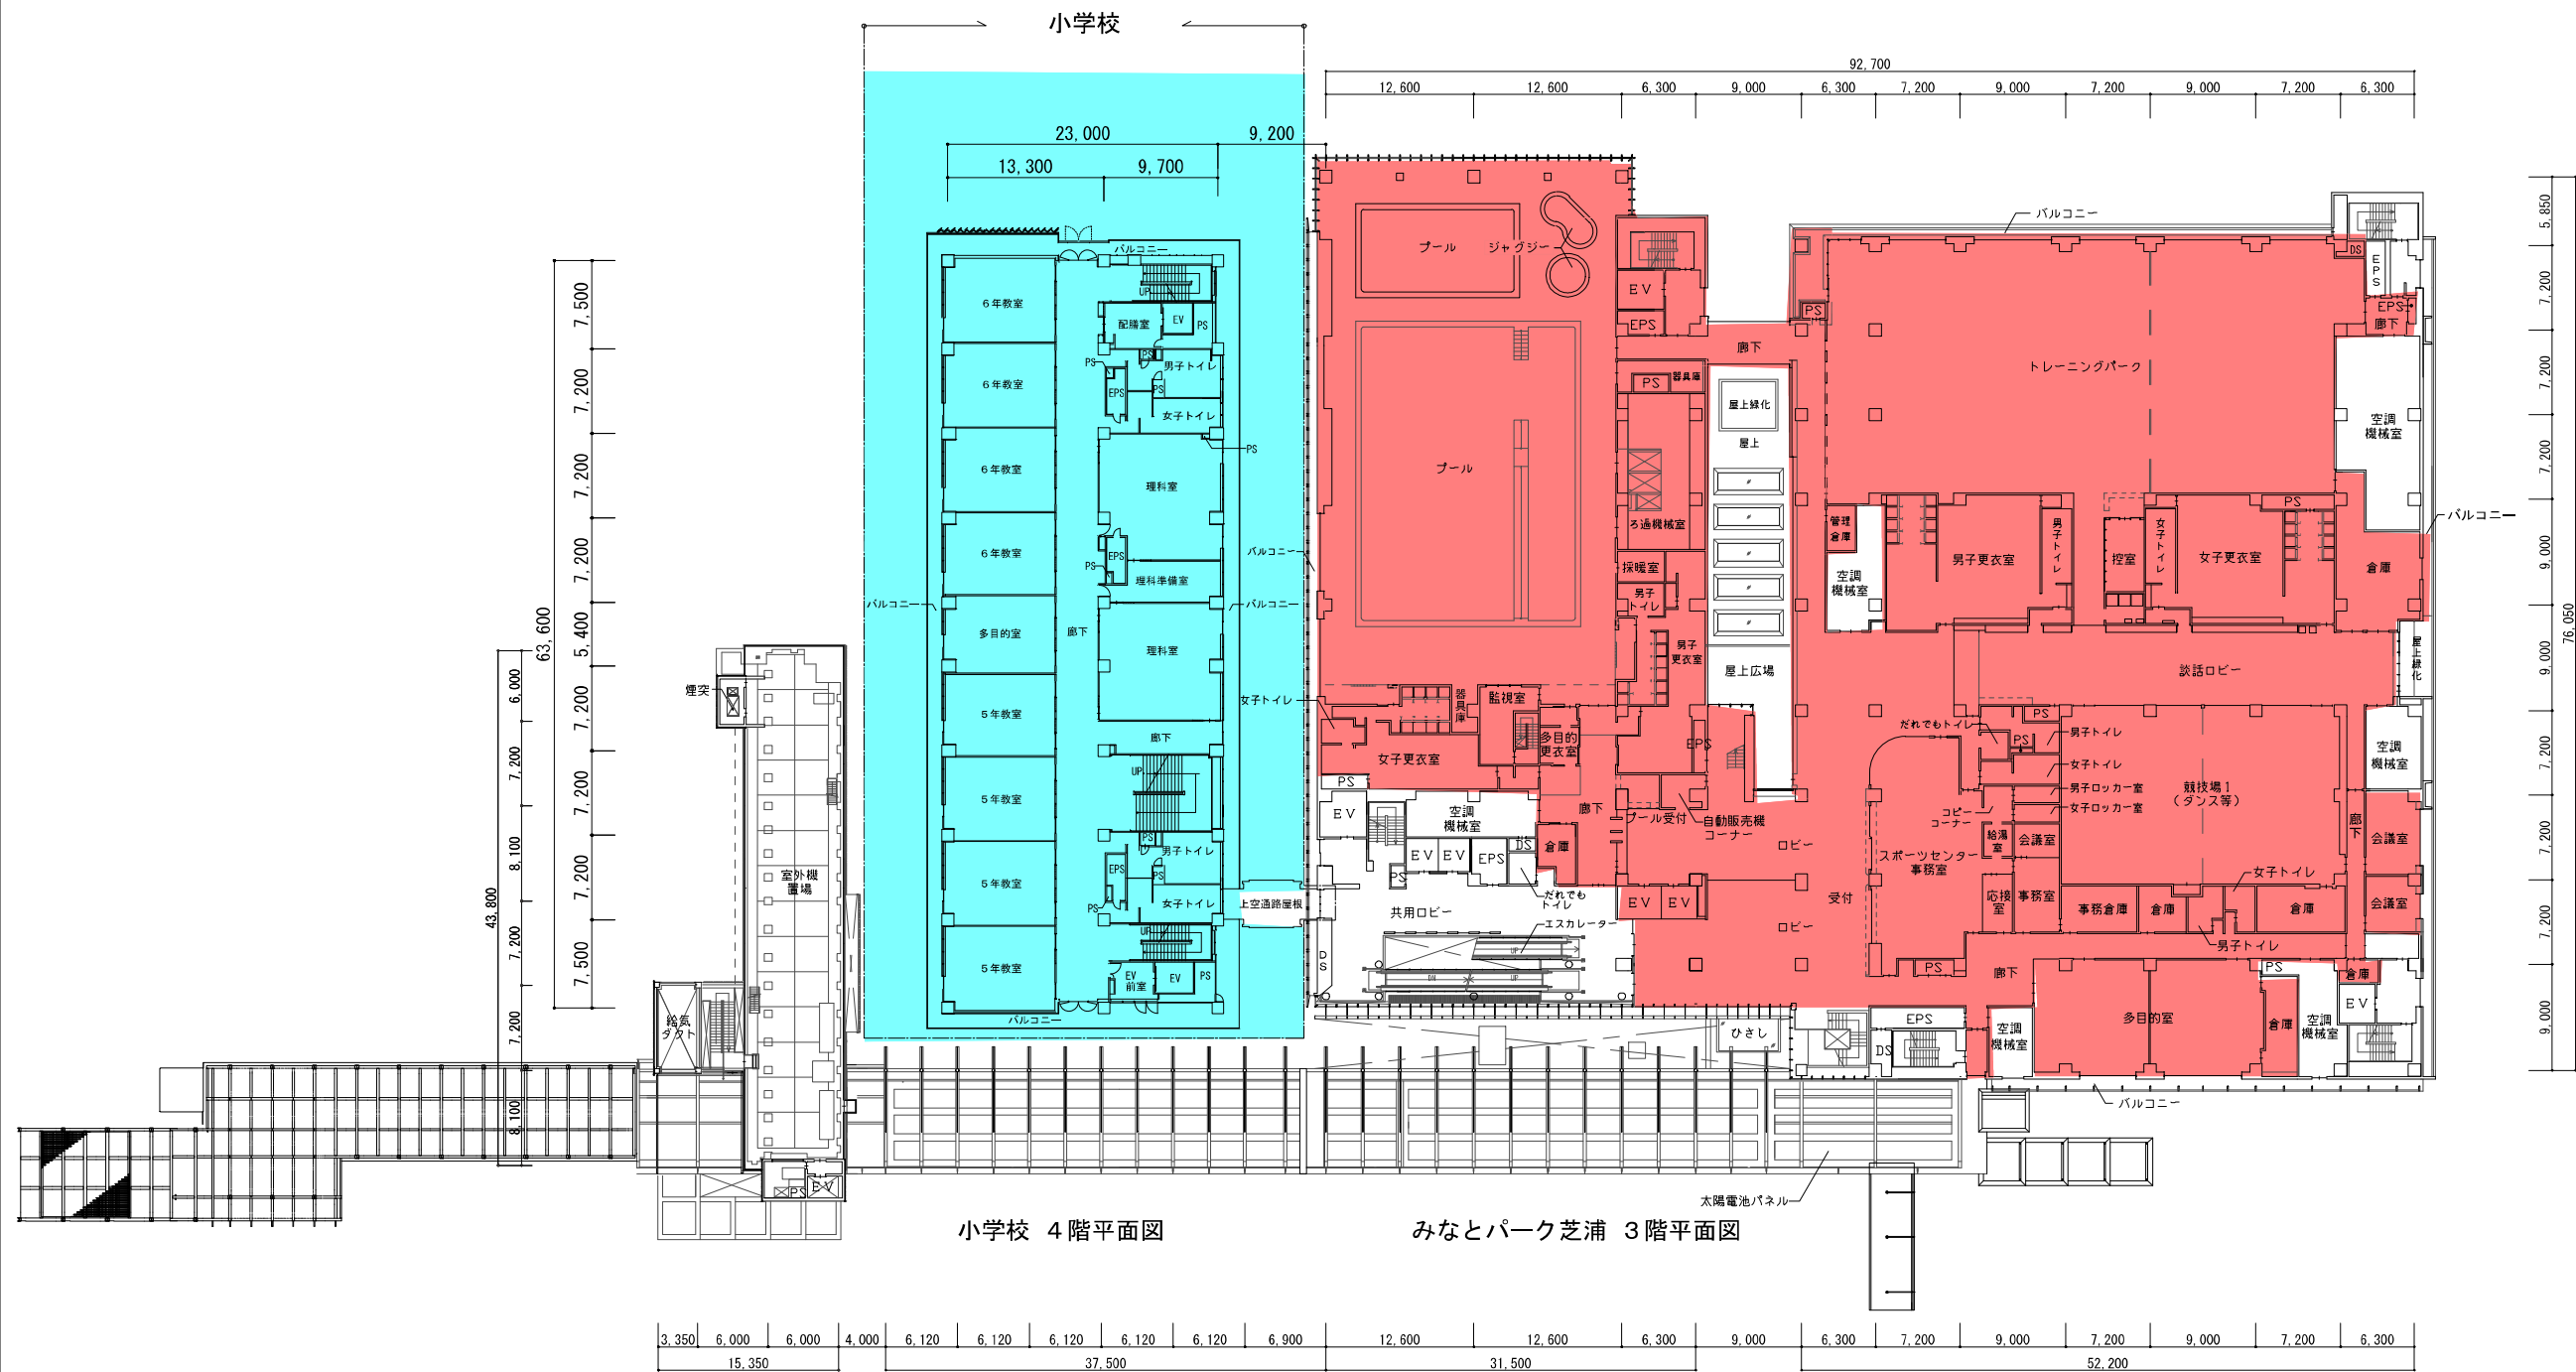


みなとパーク芝浦 3階 (小学校 4階)
 平面図 縮尺 1/600

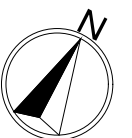

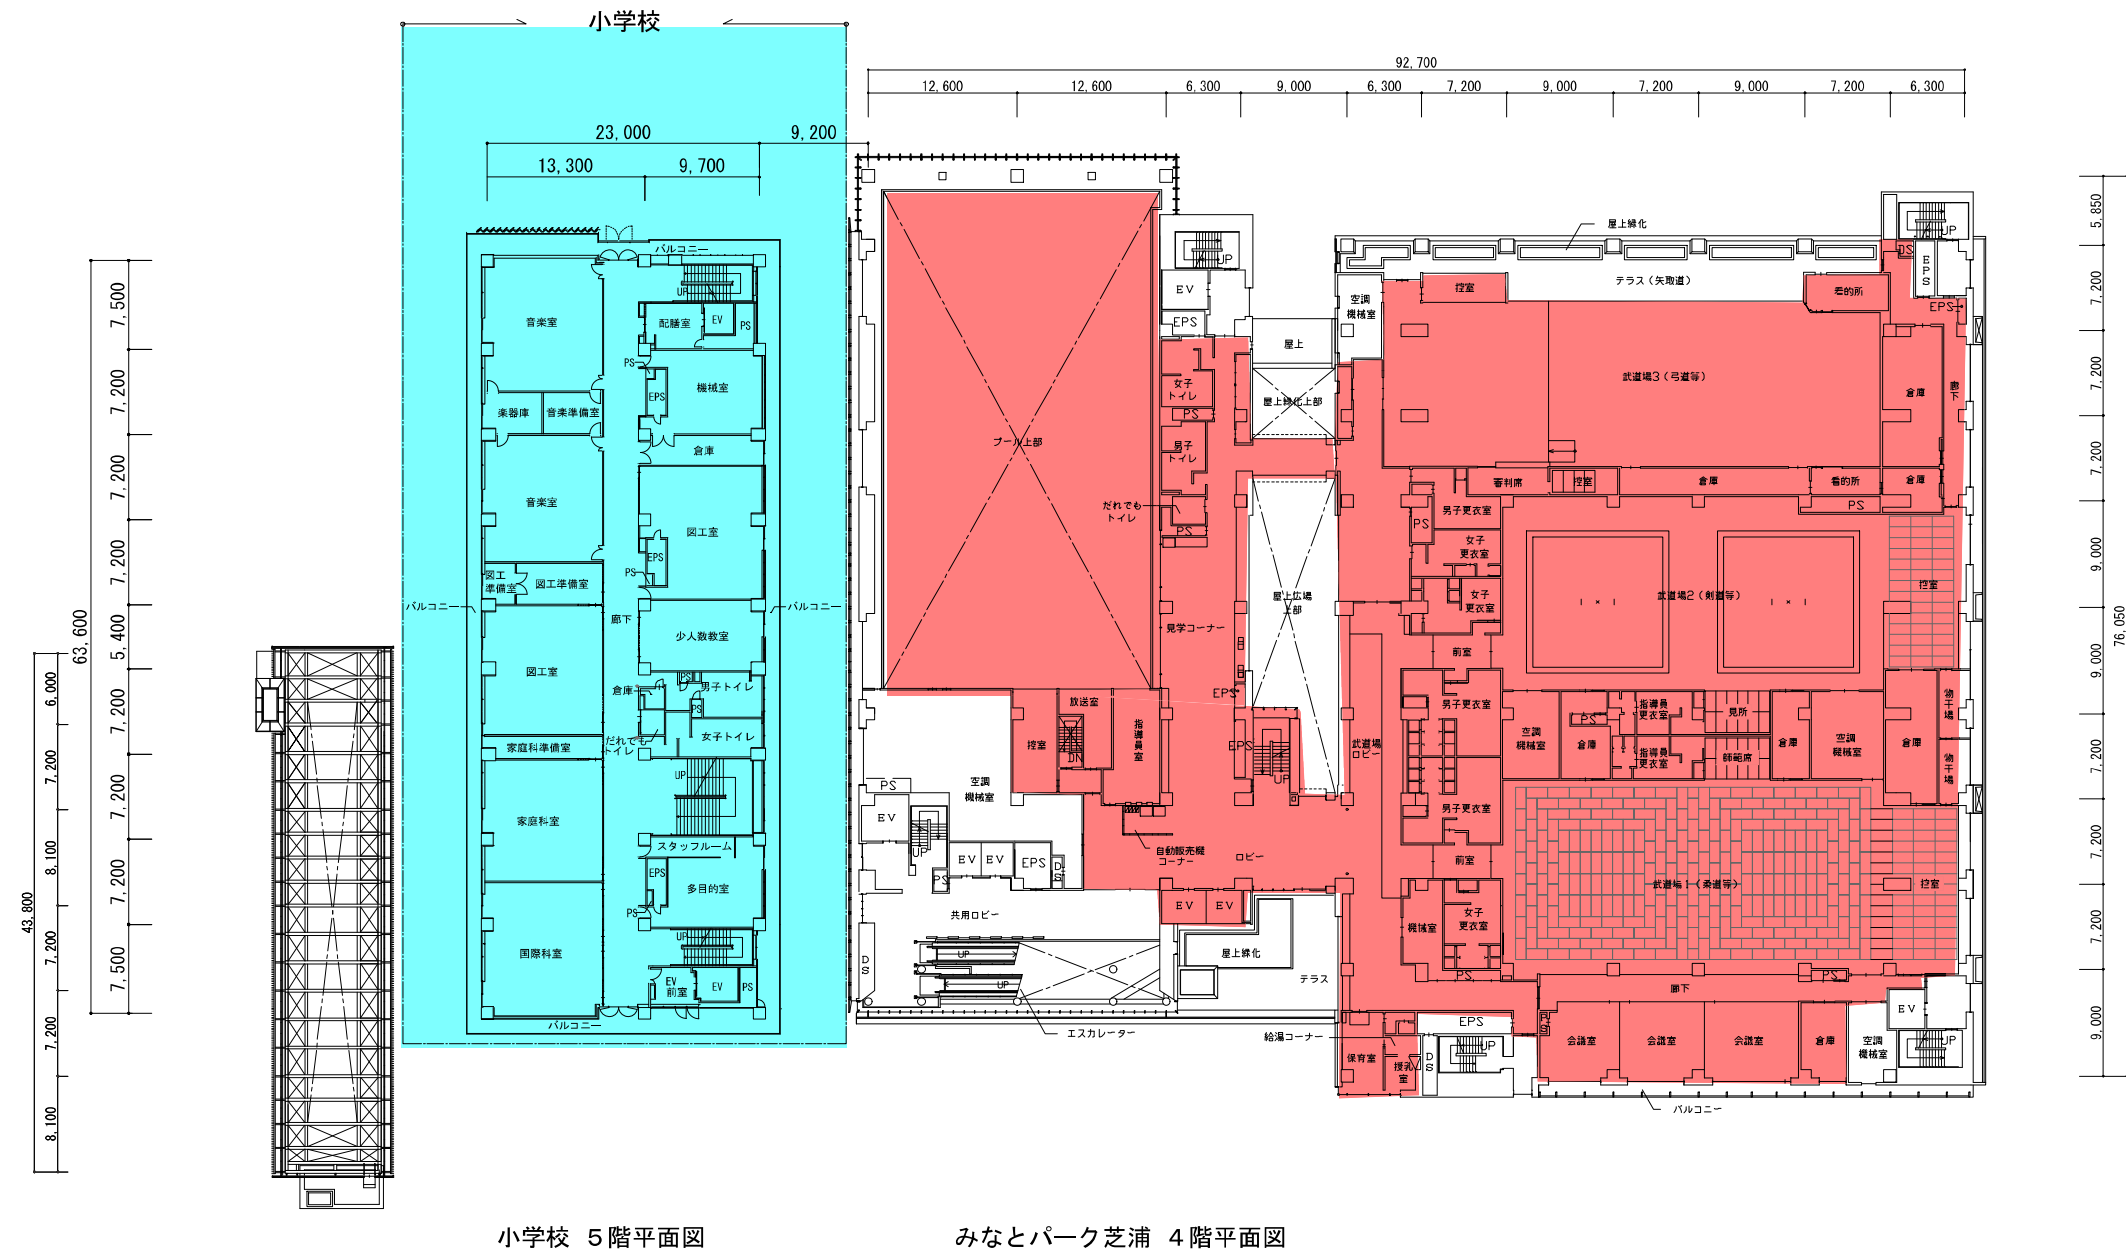



小学校 5階平面図

みなとパーク芝浦 4階平面図

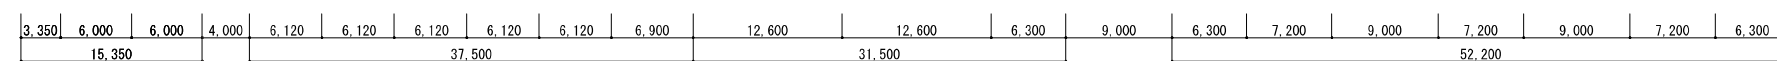




みなとパーク芝浦 4階（小学校 5階）
平面図 縮尺 1／600

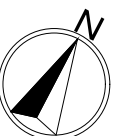


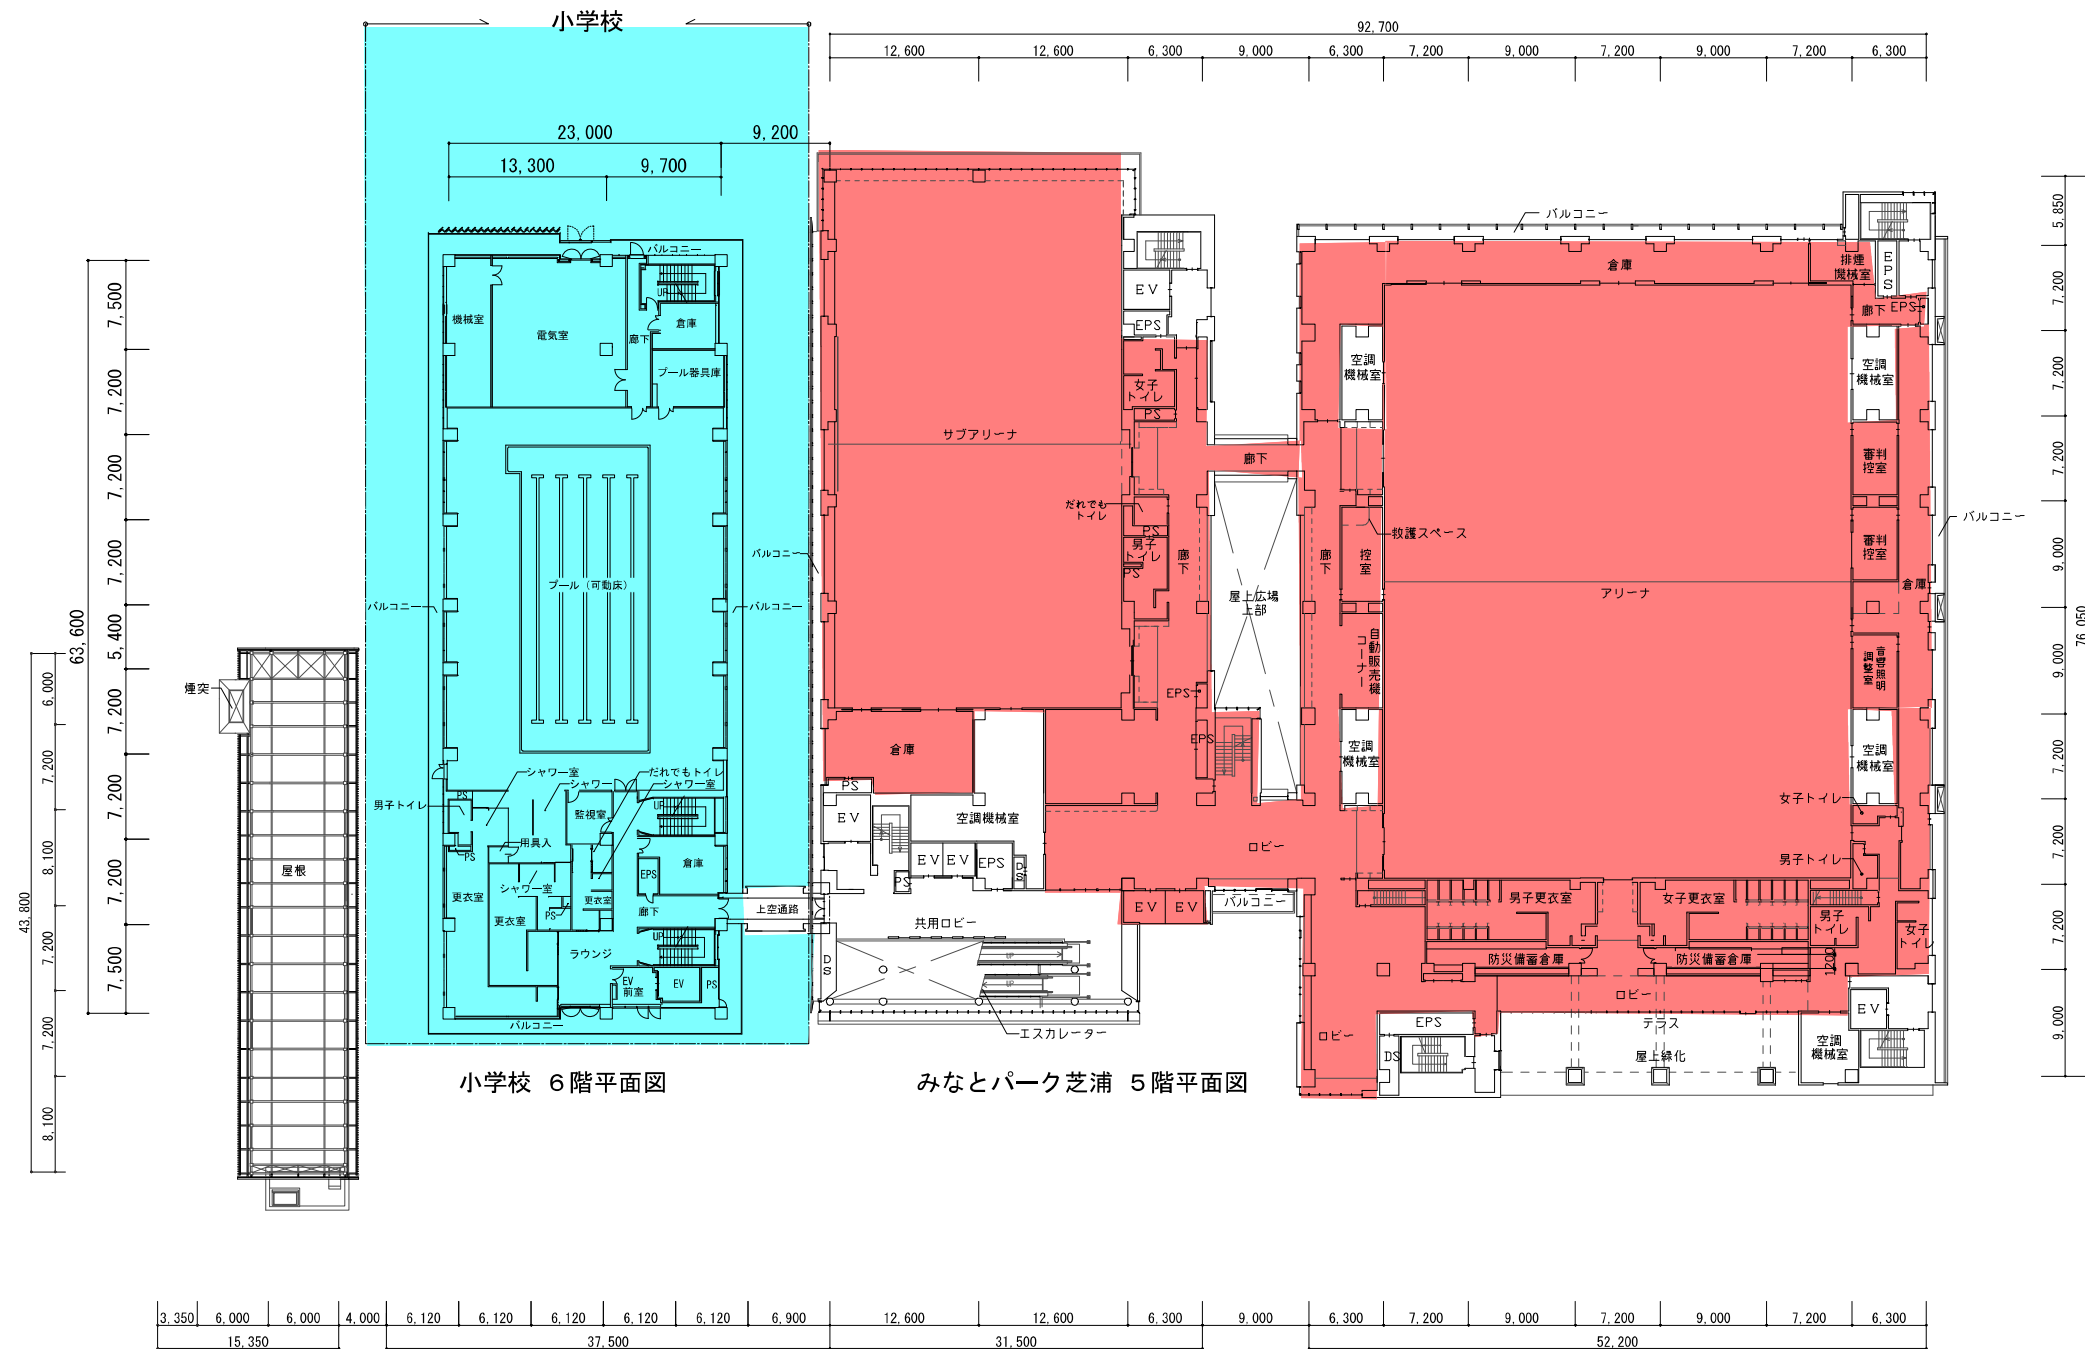

みなとパーク芝浦 5階 (小学校 6階)
 平面図 縮尺 1/600

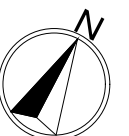

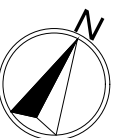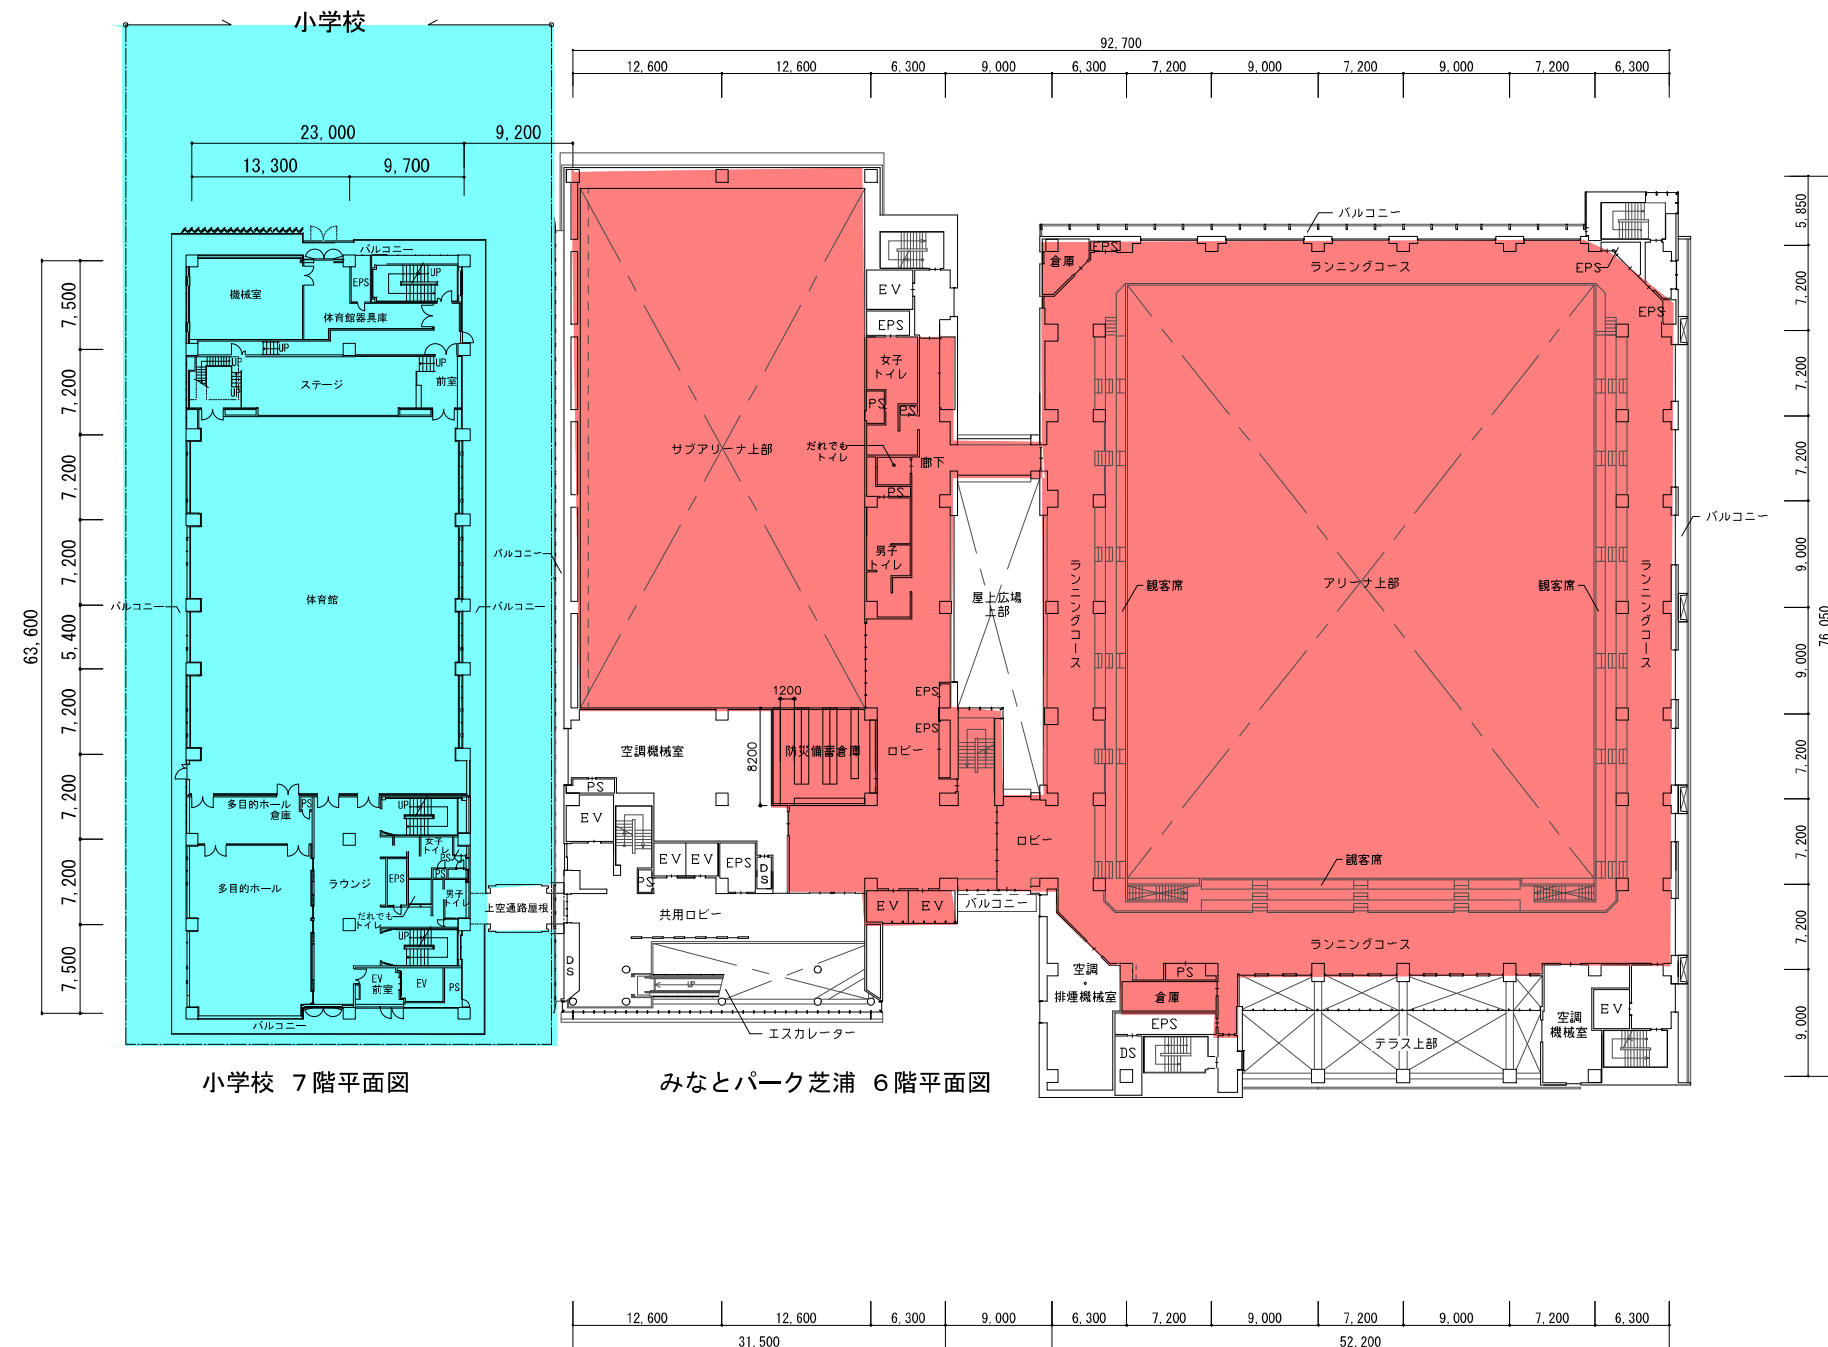




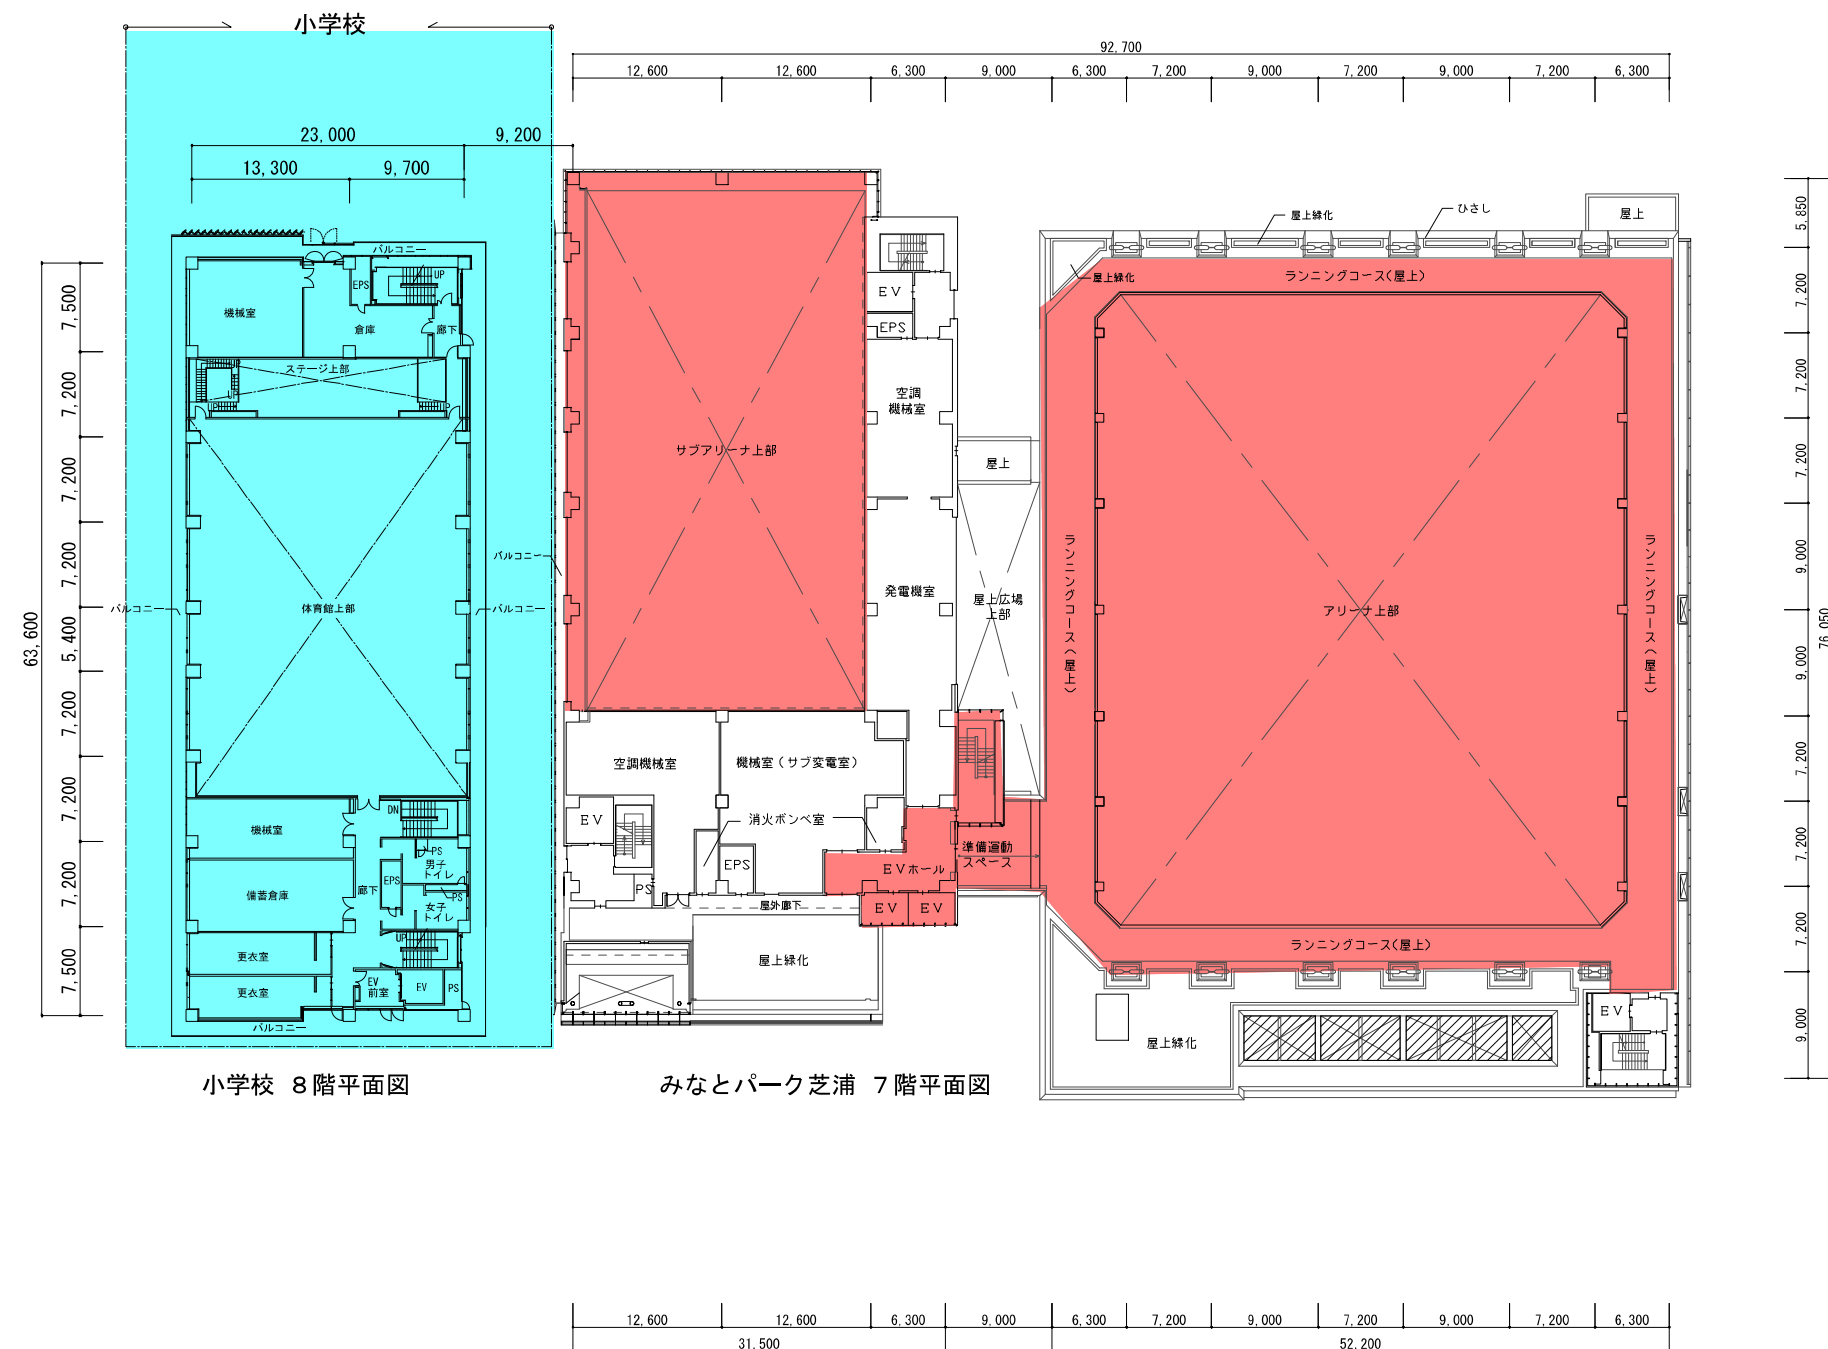


小学校 8階平面図

みなとパーク芝浦 7階平面図

みなとパーク芝浦 7階 (小学校 8階)
平面図 縮尺 1/600

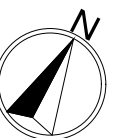

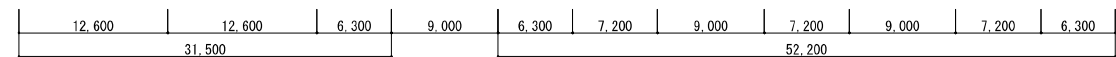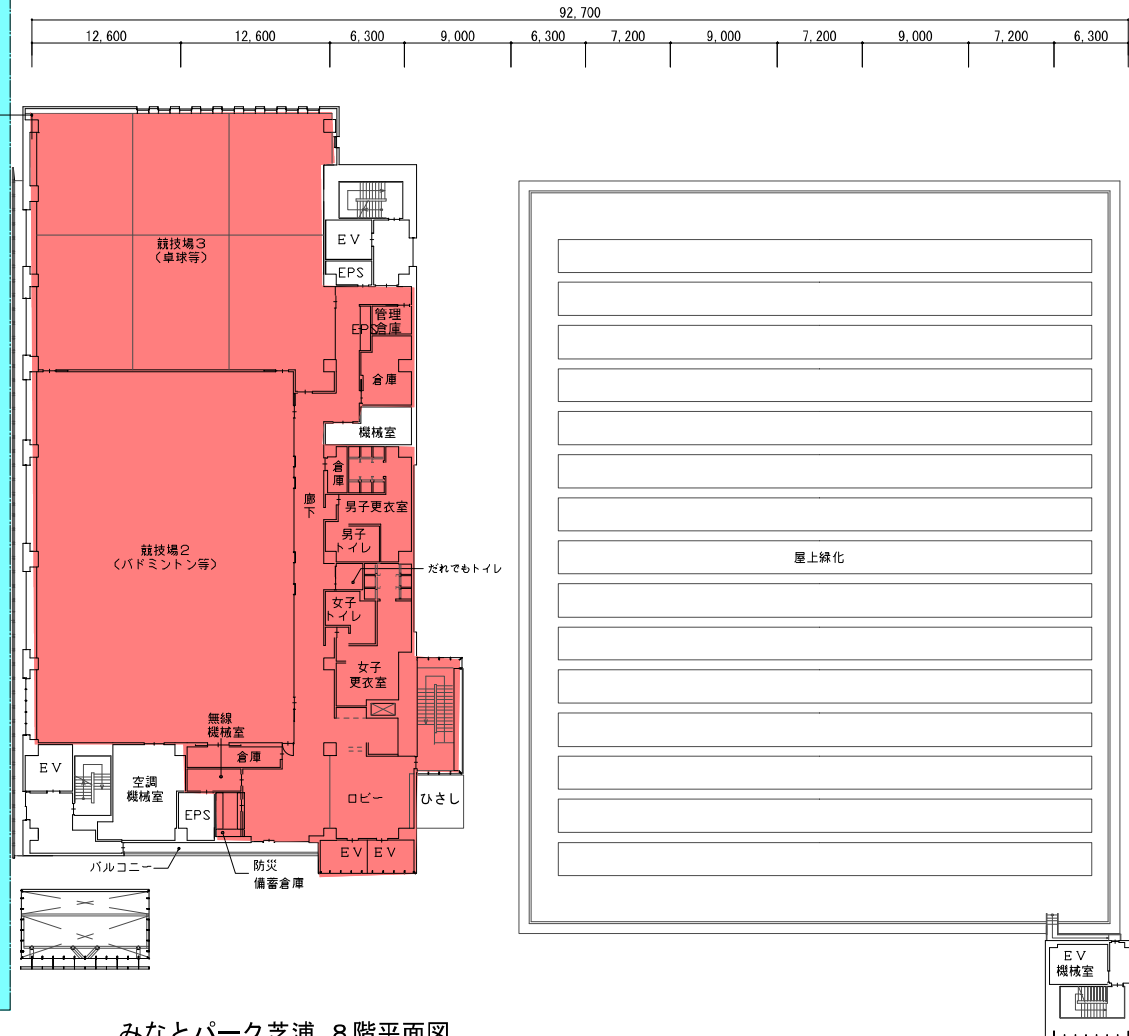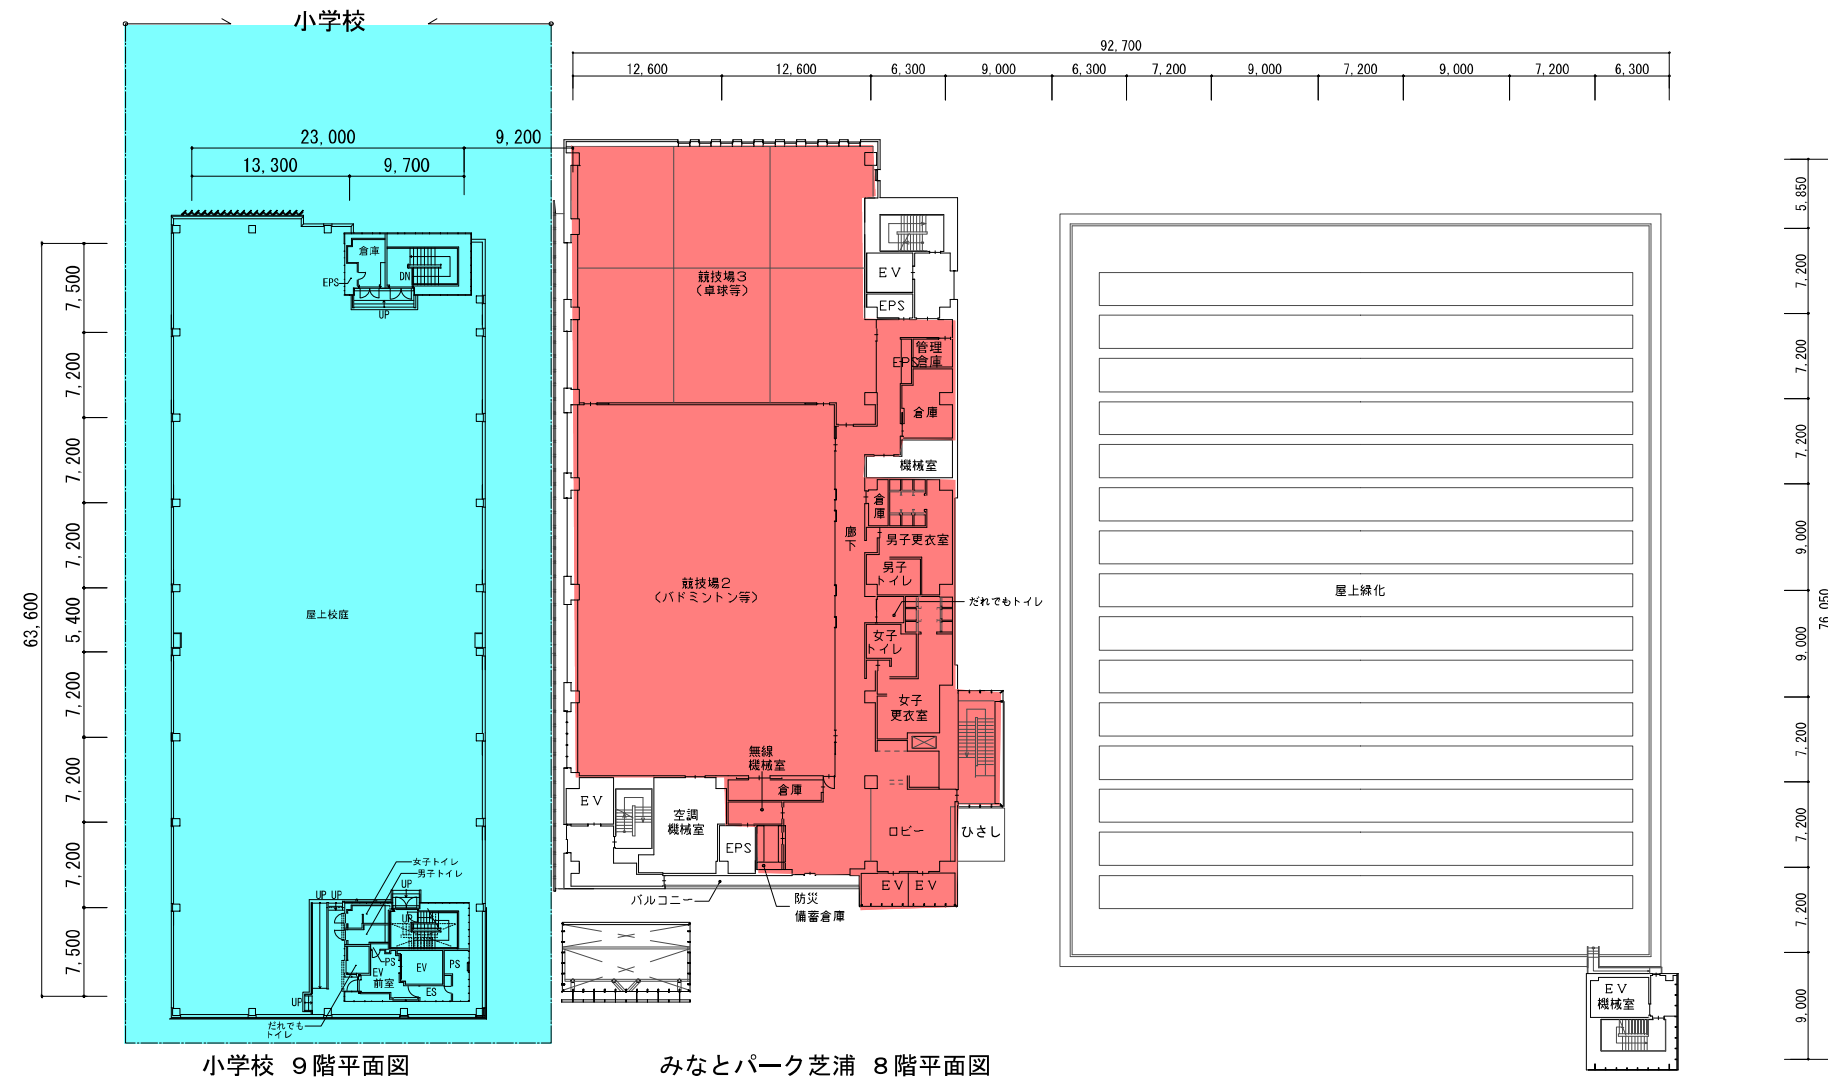

みなとパーク芝浦 8階 (小学校 9階)
 平面図 縮尺 1/600

