




港区土地利用現況図(用途別)

(令和3年10月現在)

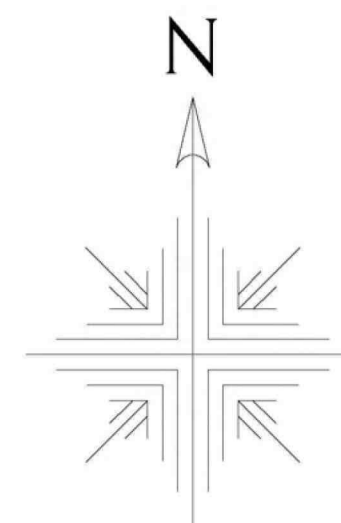

凡 例	
官公庁施設	官公署及び出先機関、警察署及び派出所、消防署、郵便局、税務署、裁判所、文化施設
教育文化施設	幼稚園、小学校、中学校、高等学校、大学、専修学校、各種専門学校、研修所、研究所、養護学校、盲学校、聾学校、特別支援学校、職業訓練校、公民館、福祉会、郷内会館、集会所
厚生医療施設	病院、診療所、保健所、公費療養所(独立したものの)、介護サービス施設、障害者福祉施設、児童福祉施設
供給処理施設	上水道施設、電力供給施設(発電所、変電所、但し鉄道関係を除く)、都市ガス供給施設、都市熱供給施設、ごみ焼却施設、リサイクル施設、職業訓練施設、下水処理施設、廃棄物処理場
事務所建築物	事務所(オフィスビル)、営業店舗(銀行、証券会社、東京ガス、東京電力等)、新聞社、放送局、NTP
専用商業施設	デパート、スーパーマーケット、小売店舗、郵便店舗、ガソリンスタンド、飲食店、レンタルショップ、公共施設(催事場等を含む)、サウナ
住居併用建物	住居併用建物・事務所(飲食、美容理容等の店舗、理髪・会計・建築等の事務所)住居地域併用作業付店舗(とうふ、菓子・パン等の自家消費施設)
宿泊・遊覧施設	ホテル、旅館、ユースホステル、バンケット(宴会・結婚式等)を主とする会館、バー、キャバレー、ナイトクラブ、料亭、貸金、シアターランド、モーター、パチンコ店、麻雀館、ビリヤード、ゲームセンター、カラオケボックス、ダンス教室、ピアノ教室
スポーツ・娯楽施設	(屋内又は屋外を問わず)体育館、競技場、野球場、水泳場、スケート場、ホッケー場、馬術競技場、遊園地、娯楽、演習場、映画館
独立住宅	専用戸建て住宅、住宅を主とする塾・教室、機関等の併用建物
集合住宅	都市再生機構等・公社・公営住宅、アパート、マンション、執事寮、寄宿舎、学生寮、官舎、テラスハウス
専用工場	石記専用の工場
住居併用工場	工場、作業所、自動車修理工場、洗濯作業を伴うクリーニング店
倉庫・運送関係施設	自動車庫庫、立体駐車場、但し住宅や事務所の附属的なものを除く、トラックターミナル、倉庫、エアーターミナル、フレイトターミナル
農 業	畜舎(住宅用地内の附属的なものを除く)、畜産センター、配送所、トラクタールーム
屋外利用地・仮設建物	屋外利用又は仮設利用、材料置場、屋外駐車場、屋外展示場(中車センター等)、工場、モーターハウス(住宅展示場含む)、野外遊場
公園・運動場等	(屋外利用を主とするもの)公園緑地、運動場、野球場、遊園地、ゴルフ場、ゴルフ練習場、ゴルフセンター、フェリスドーム、ゴルフセンター
未 利 用 地	宅地で建築物を建たないもの、建設中で用途不明のもの、区画整理中の宅地、取りこなし地、廃棄物の置き場
道 路	道路、歩行者道路、自転車道、農道、林道、団地内道路(扉や門などで一般の車両が入れないものは除く)
鉄道・港湾等	鉄道、鉄道、モノレール、空港、港湾
田	水稲、いも、蓮など灌漑施設を有し灌水を必要とする作物を栽培する耕地
畑	野菜、穀物、生花、苗木など基本性作物を栽培する畑
果樹園	果樹園、茶、桑など木本性植物を集団的に栽培する畑
採草放牧地	牧場、牧草地など人手の入った草地
水面・河川・水路	河川、運河、湖沼、遊水池、海
森	樹林、竹林、はい松地、しのみ地、竹木が集団的に生育する土地
原 野	野草地など小灌木類の生育する自然のままの土地、荒地、緑地
その 他	自然保護地、在日米軍基地、火葬場、採石場、ごみ捨て場

凡 例	
-----	区 界
-----	町 界
-----	丁目界

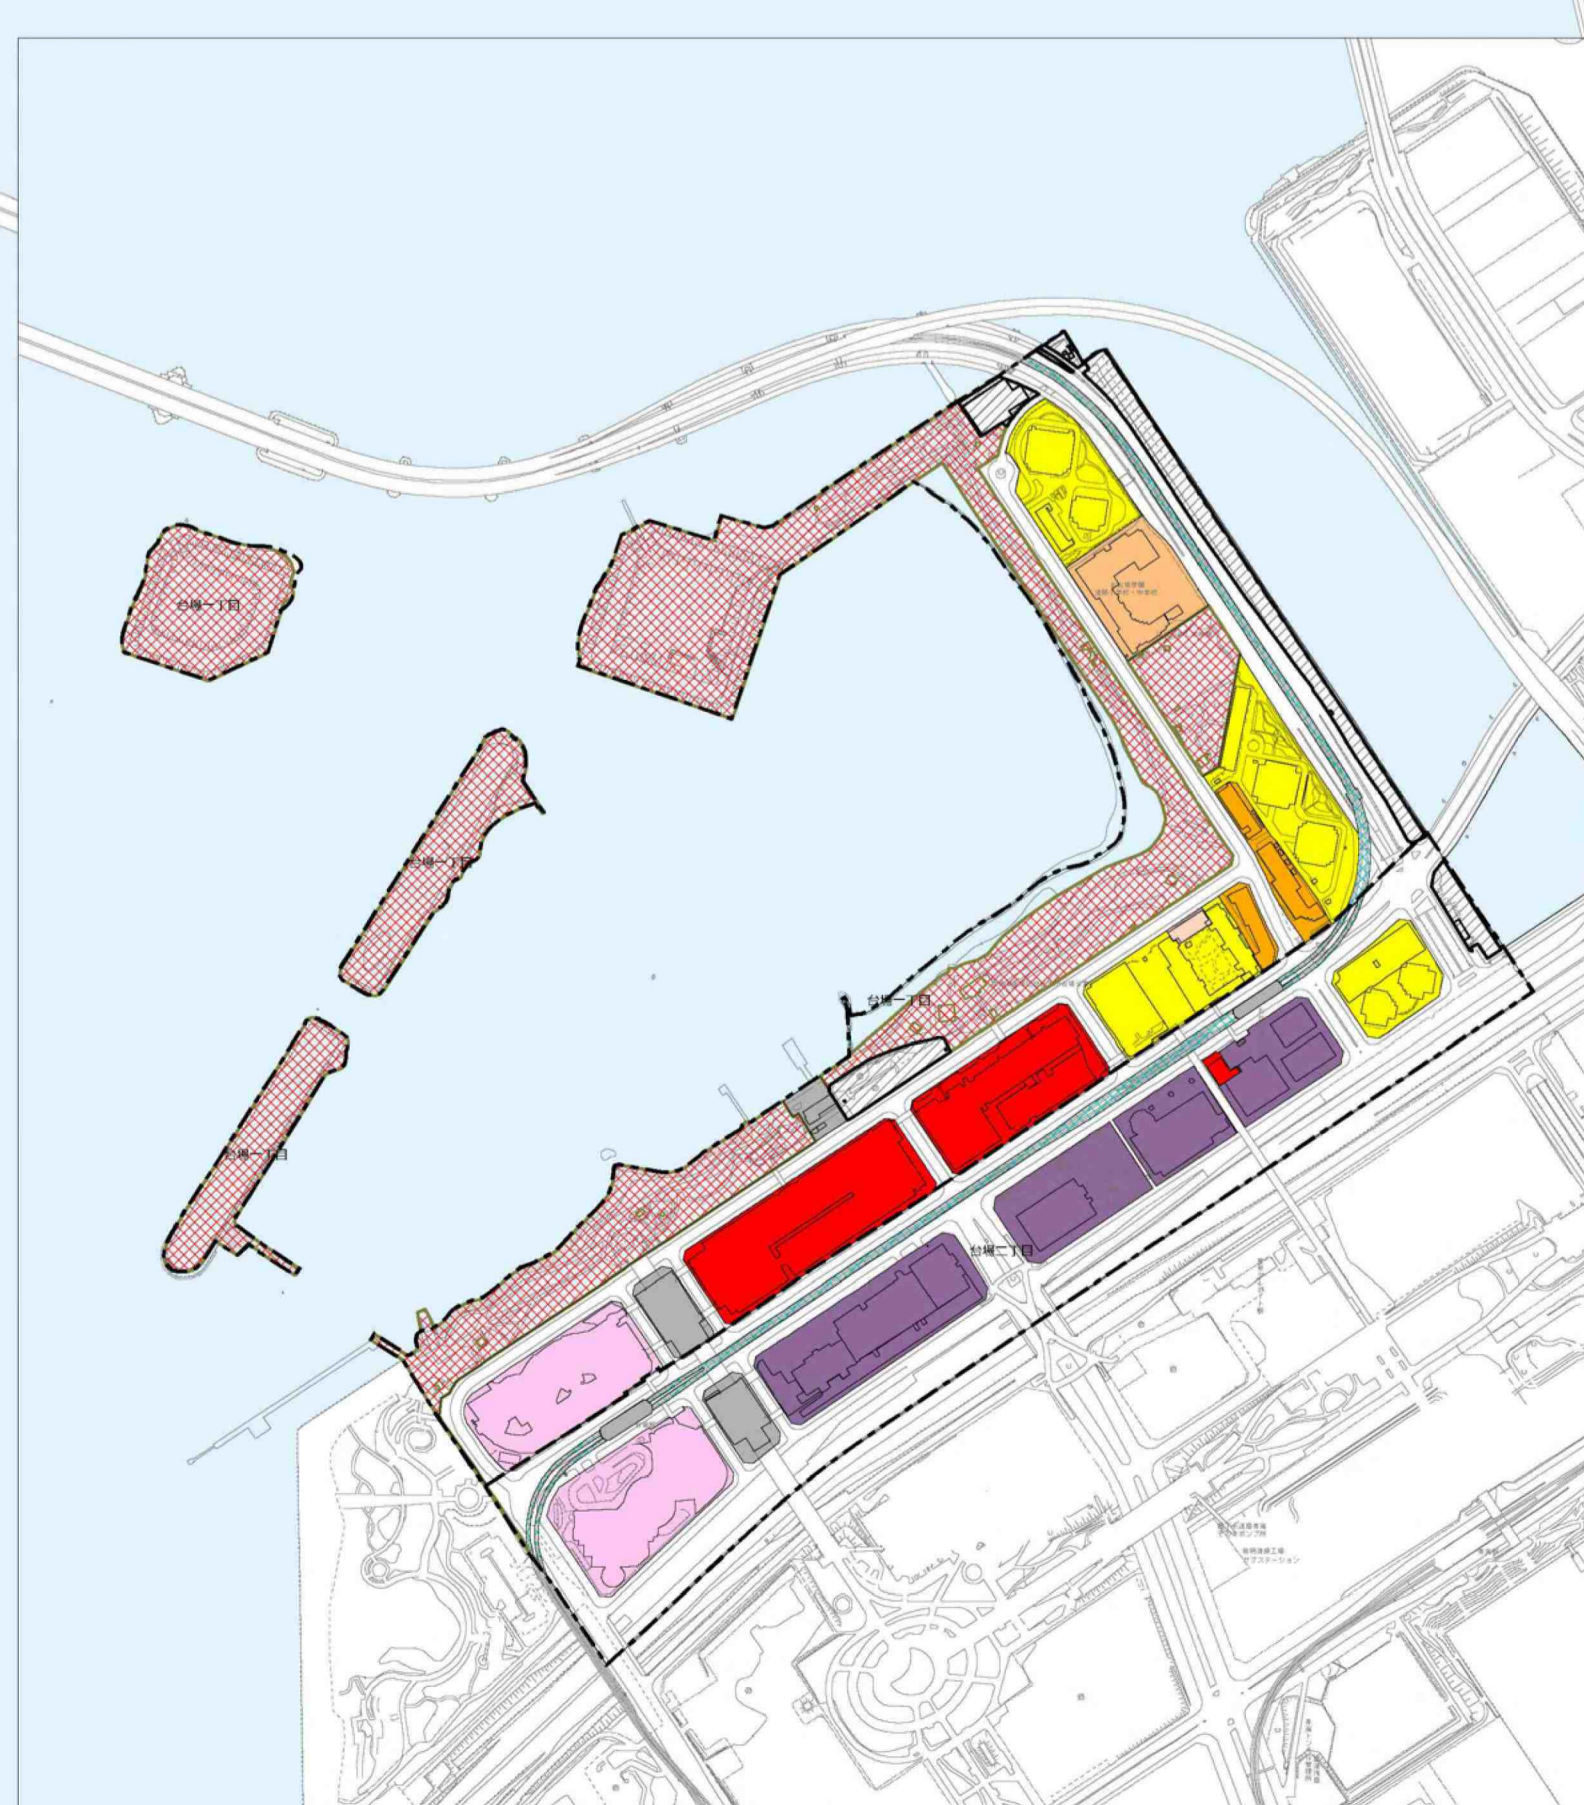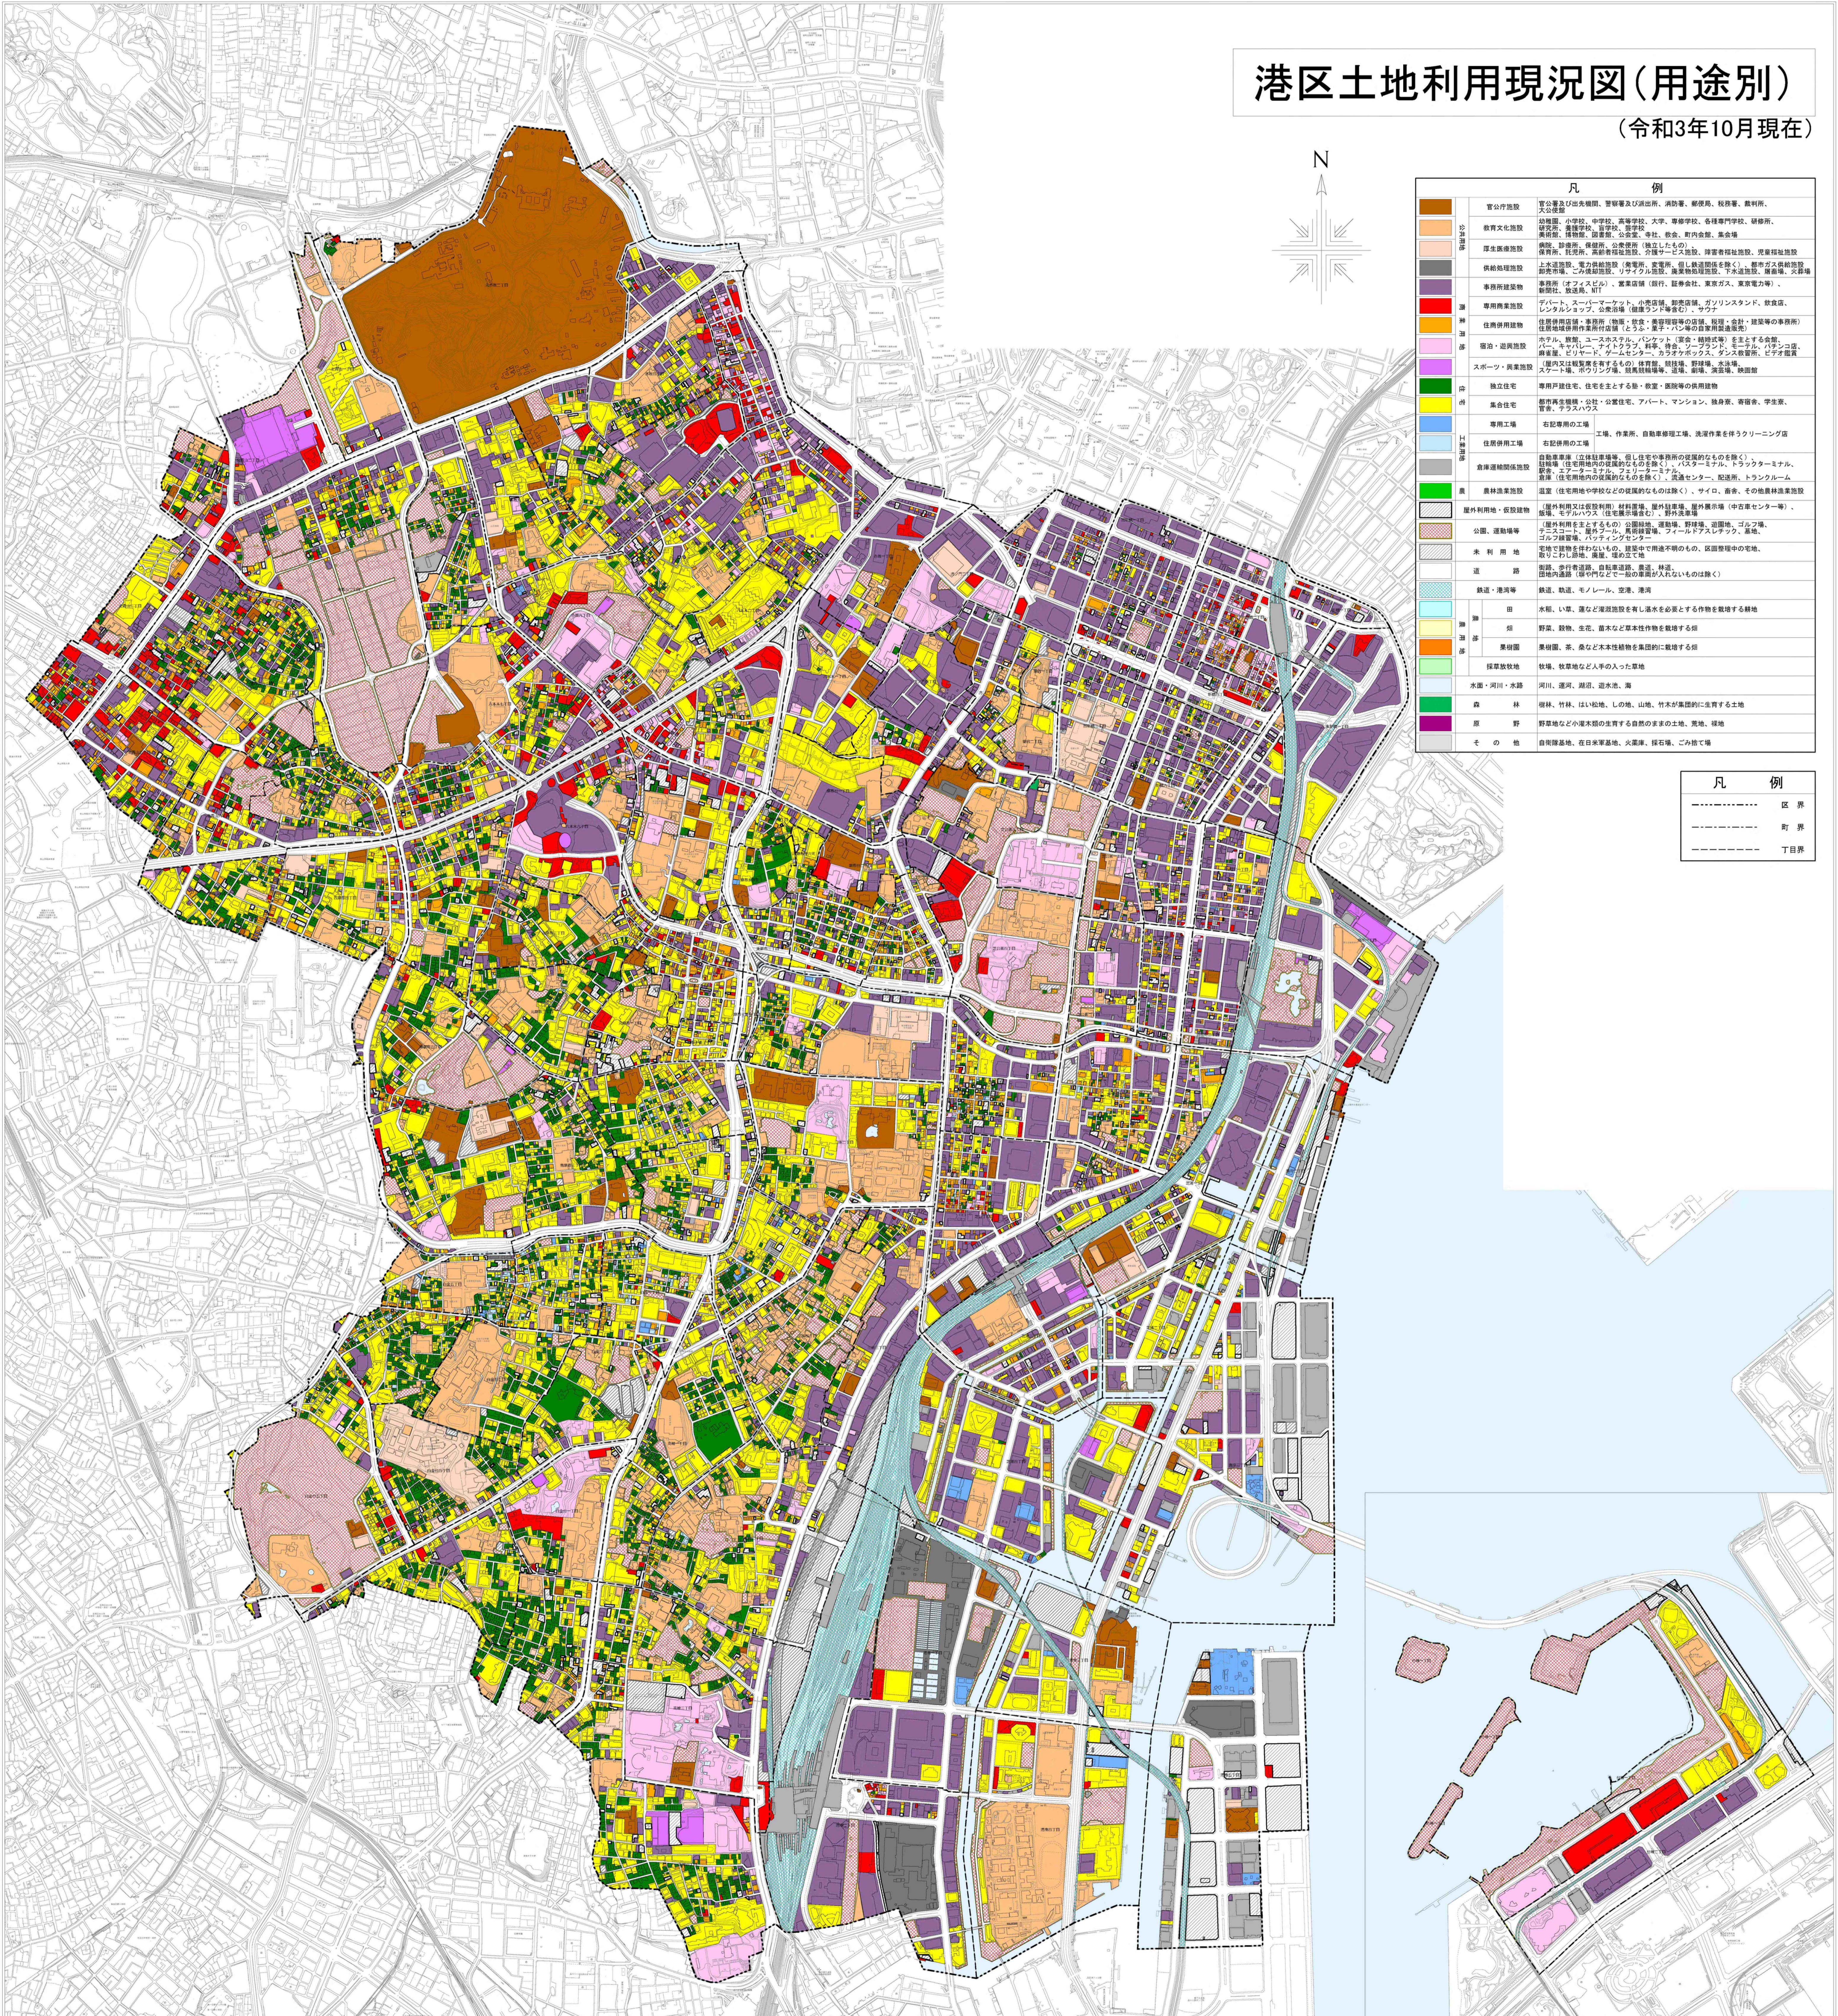

地図は、東京都知事の承認を受けて、東京都縮尺2500分の1地形図を利用して作成したものである。
(承認番号) (MMIT) 利許第04-103号