




(参考資料) エコプラザ特定天井耐震化対策工事 平面図

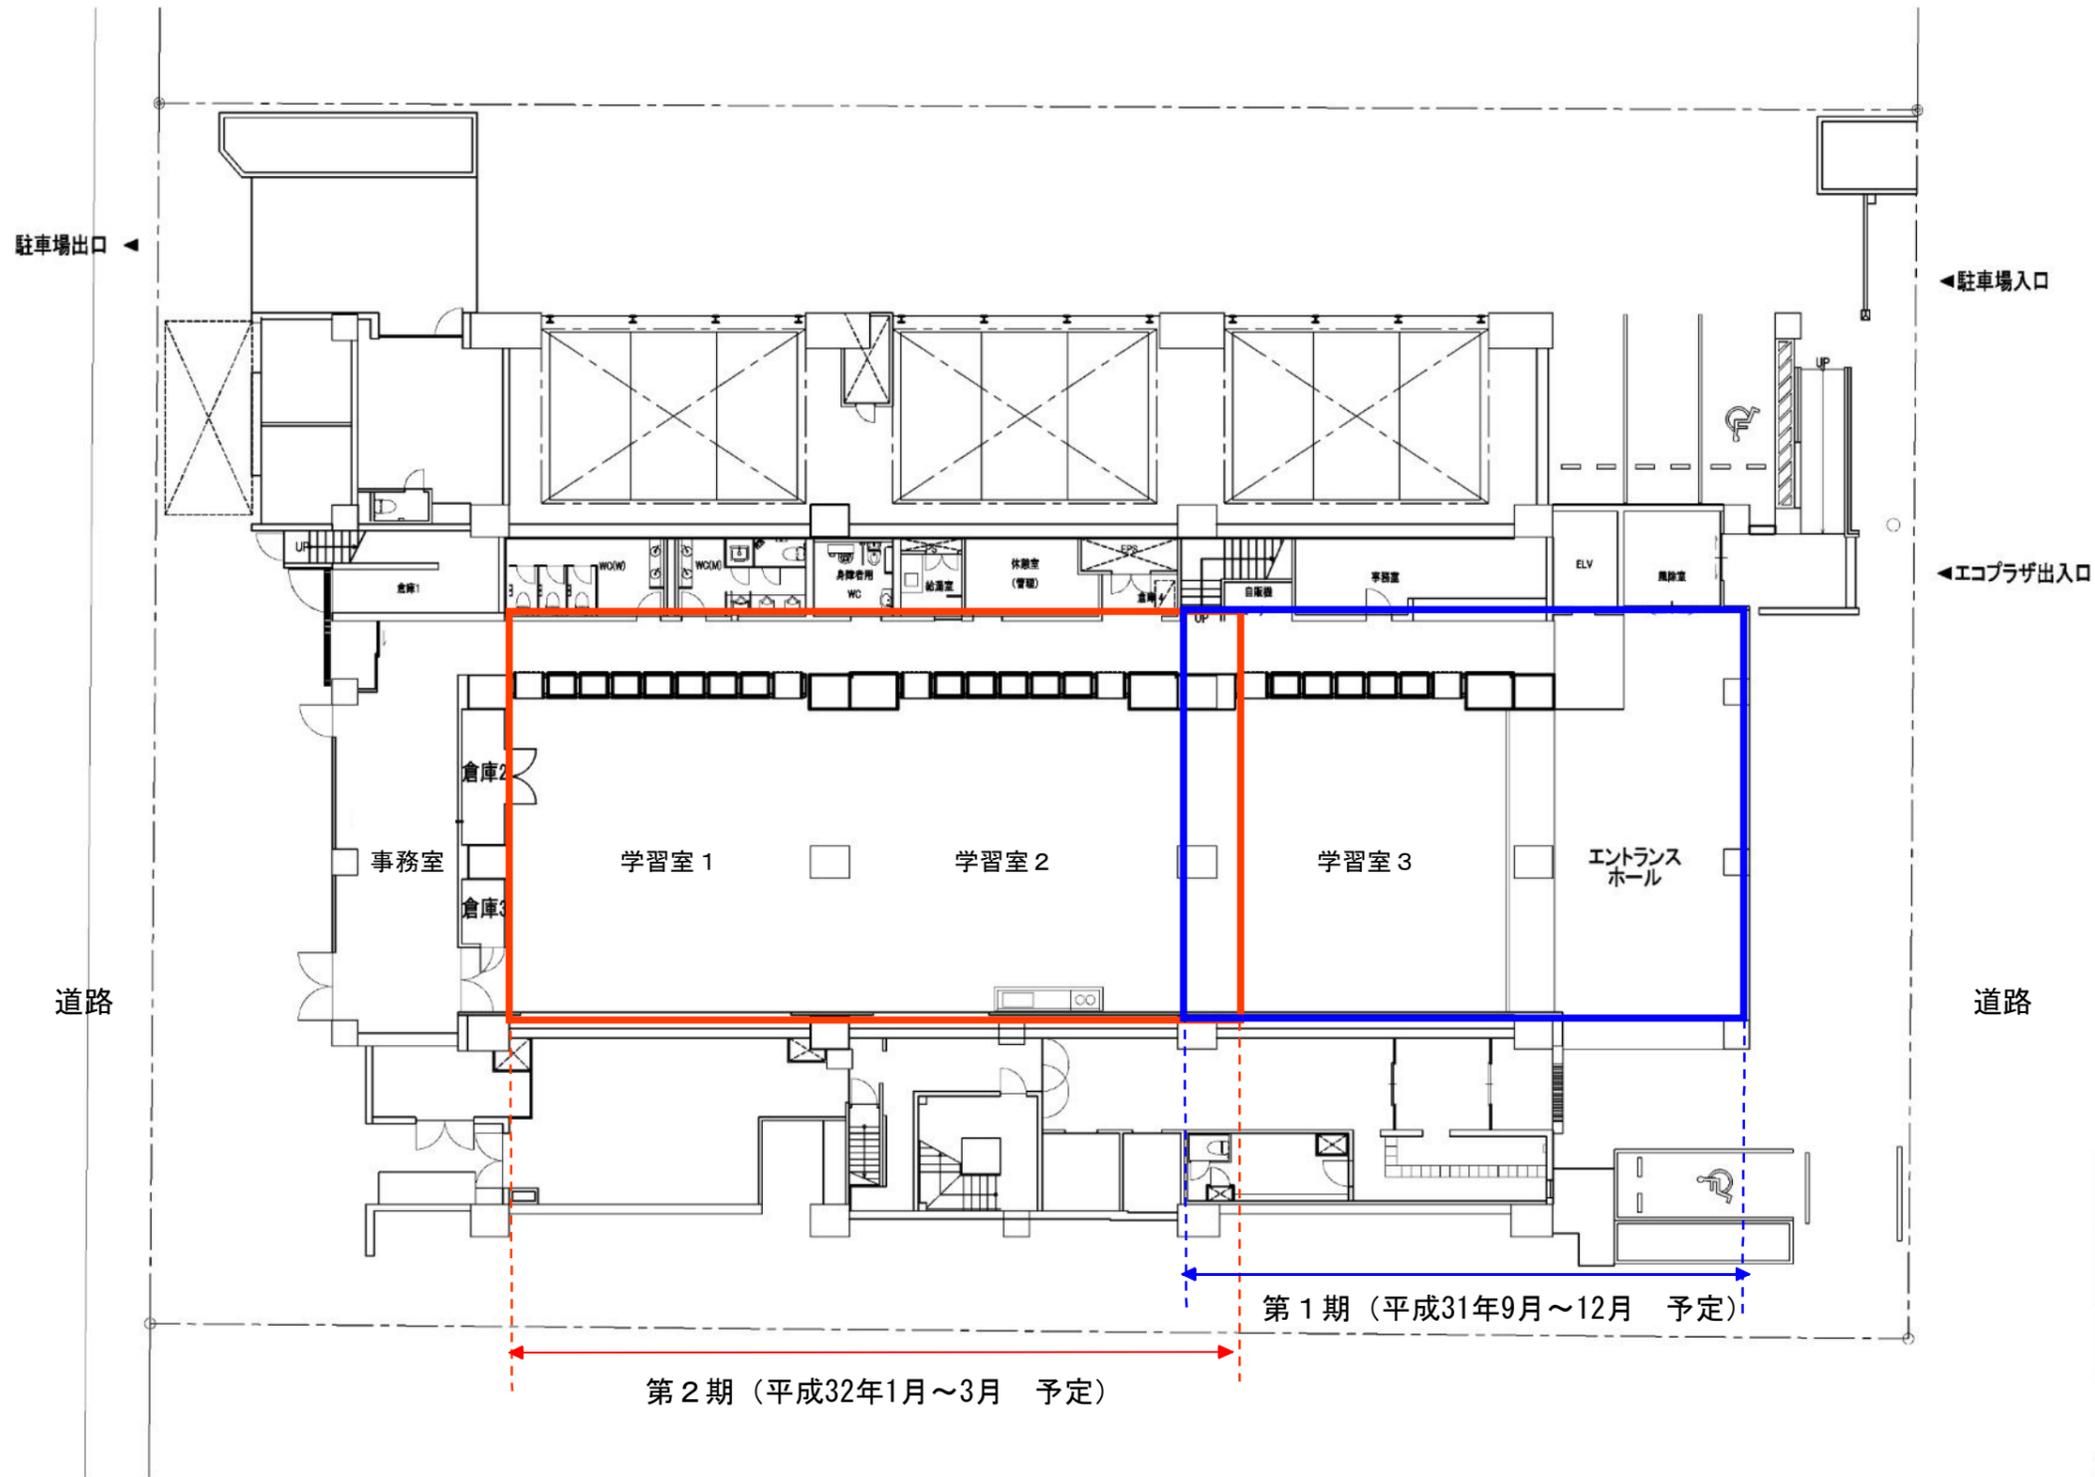

(1階平面図)

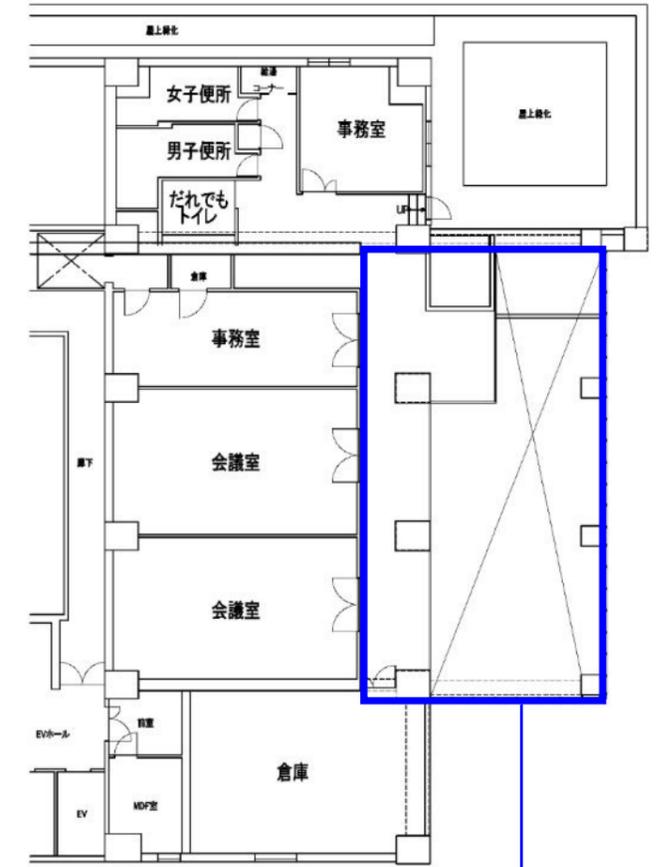

第1期 (平成31年9月～12月 予定)

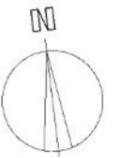

(3階平面図)