

生涯学習スポーツ振興課

## 港区スポーツセンター7階屋外ランニングコースの休止について

### 報告内容

港区スポーツセンター7階屋外ランニングコース（以下「ランニングコース」といいます。）にある外部鉄骨柱（南面、北面）の耐火塗装修繕工事（1期工事）を行うため、ランニングコースを休止します。

### 1 休止理由

ランニングコースにある外部鉄骨柱（南面、北面）の耐火塗装の修繕工事を行います。

### 2 休止期間



令和6年7月1日（月）から令和6年11月29日（金）まで

### 3 告示日


令和6年4月25日（木）

### 4 周知方法


広報みなと（6/1号予定）、区ホームページ、区X（旧 Twitter）、施設への掲示等により周知します。

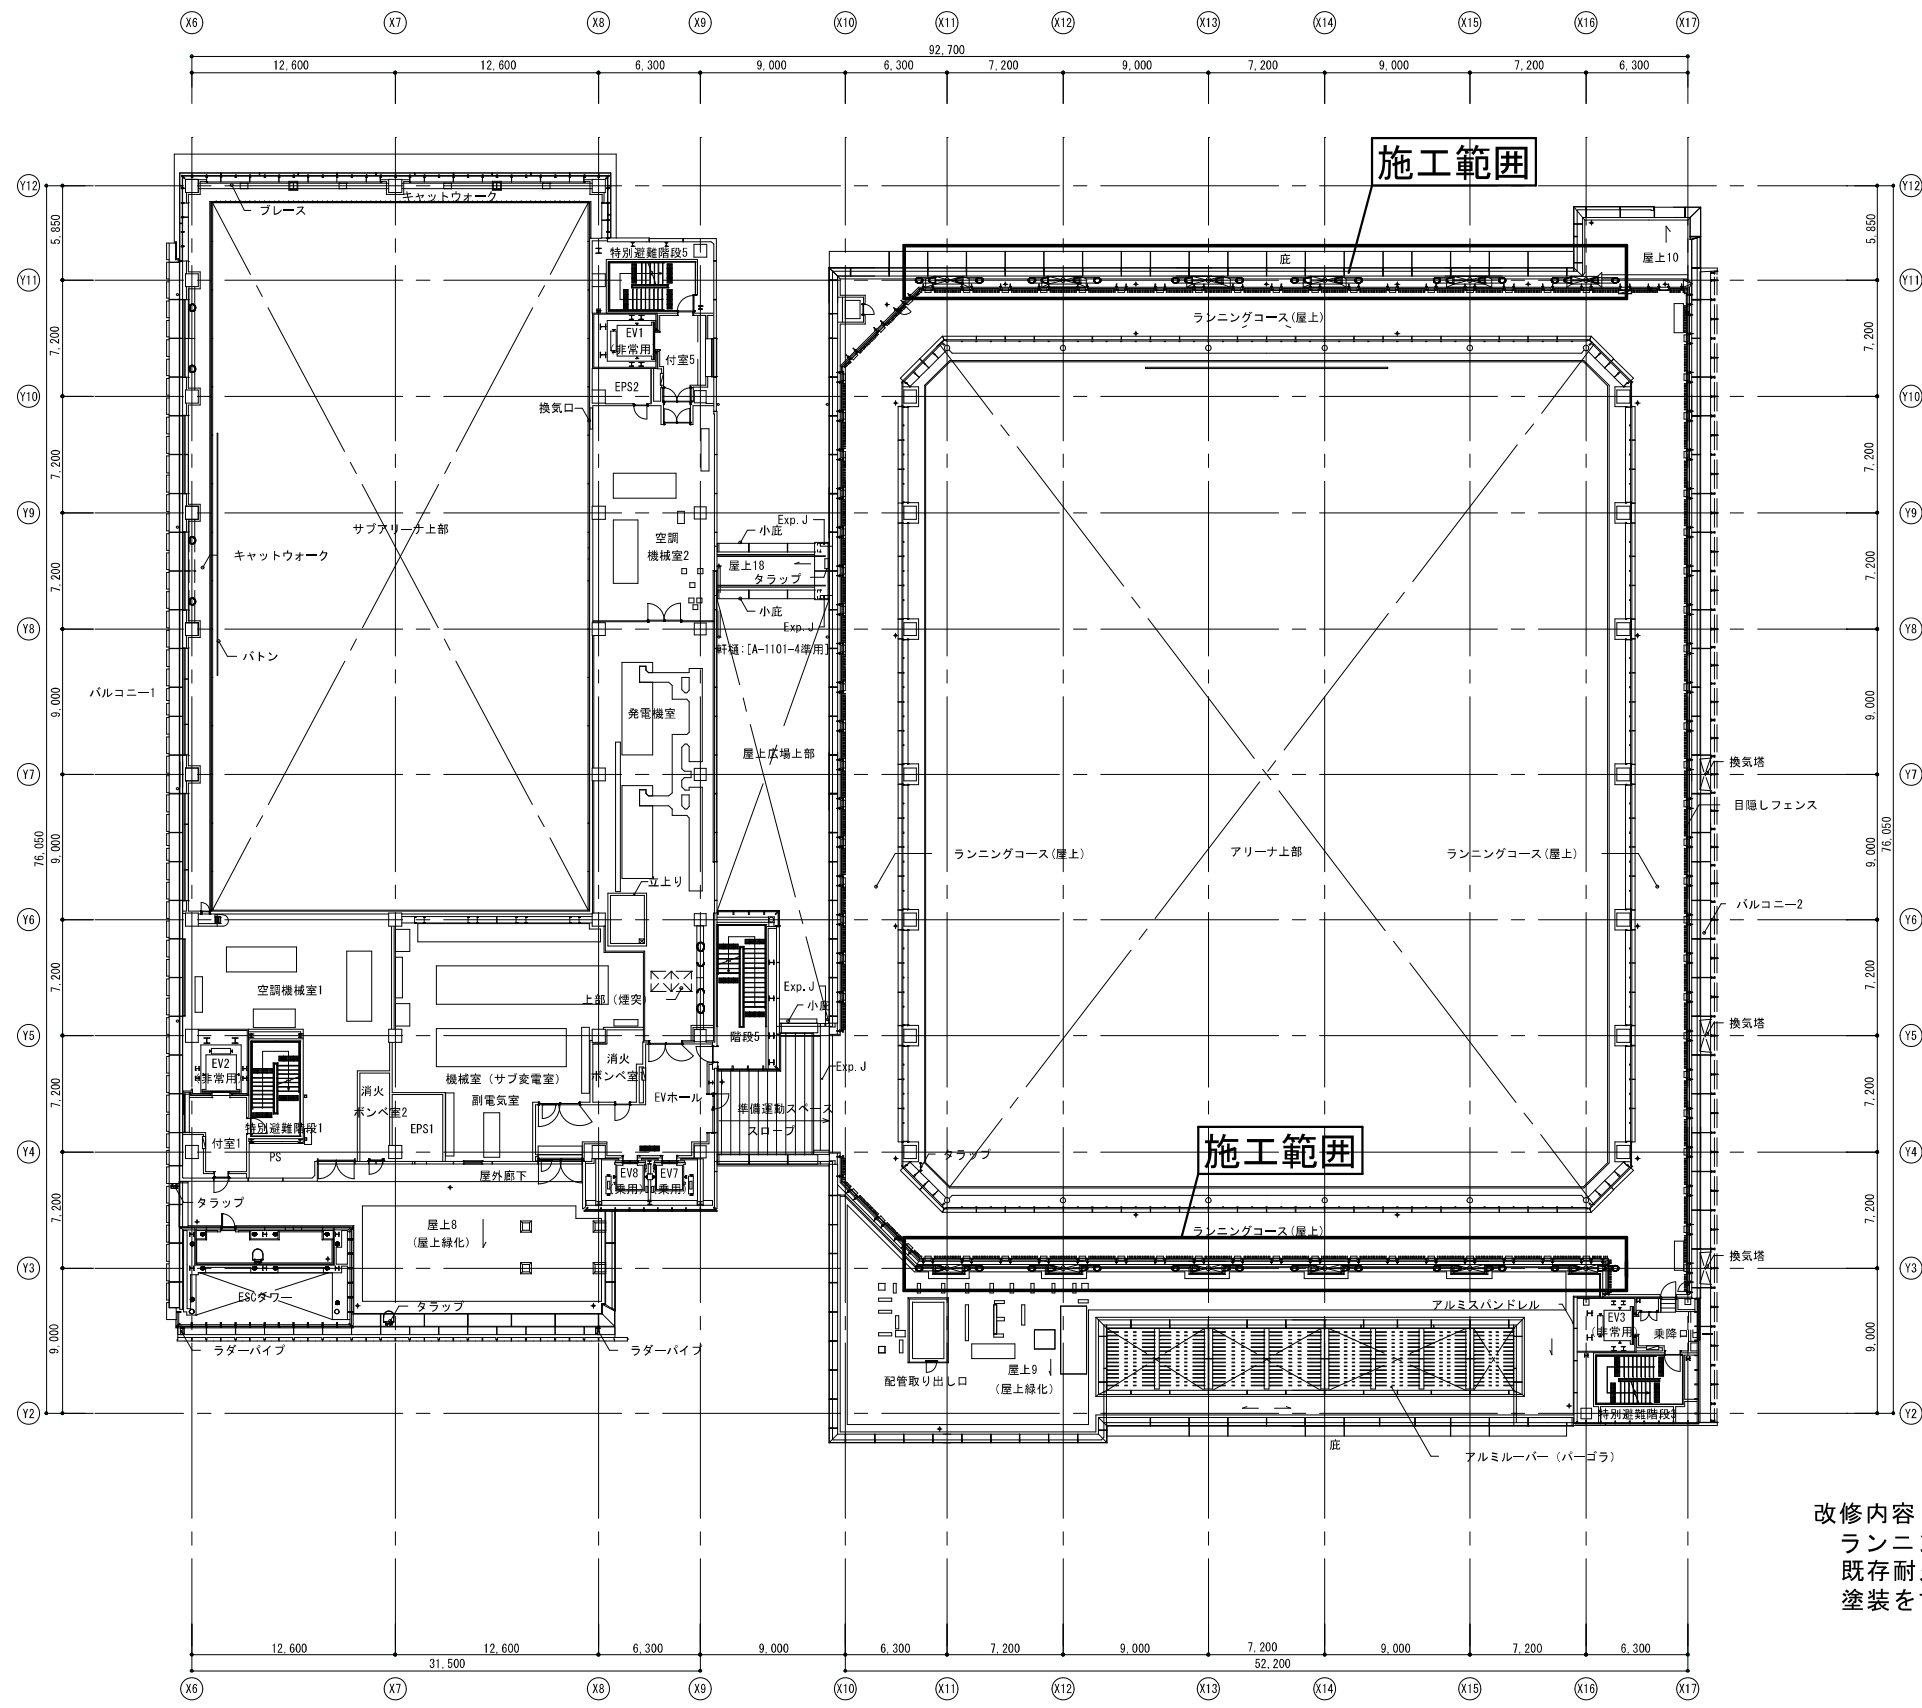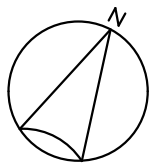


**改修内容**  
 ランニングコースの24本の柱（柱脚金物含む）の  
 既存耐火被覆の剥離・防錆処理後、再度耐火被覆  
 塗装をする

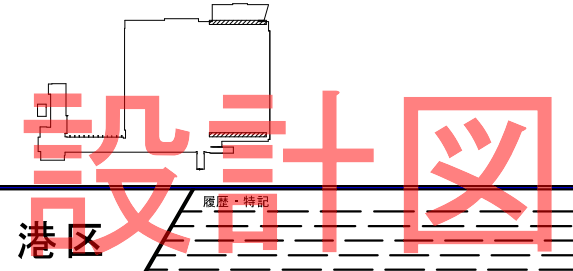

港区	図面・特記	製作日 令和 年 月	【会社名】	総括 担当	【設計・監理事務所】 株式会社かへ設計スタジオ 一級建築士事務所 一級建築士事務所 東京都知事登録 第61064号 管理建築士 越阪部 三男 一級建築士登録 第178324号	総括 担当	工事件名 みなとパーク芝浦耐火塗装修繕工事 (一期工事)	区分 建築意匠	図面名称 改修位置図【7階平面図】	SCALE A1 (1/75) A3 (1/150)	図面番号 A-05
	図面番号	図面名称	SCALE	図面番号							

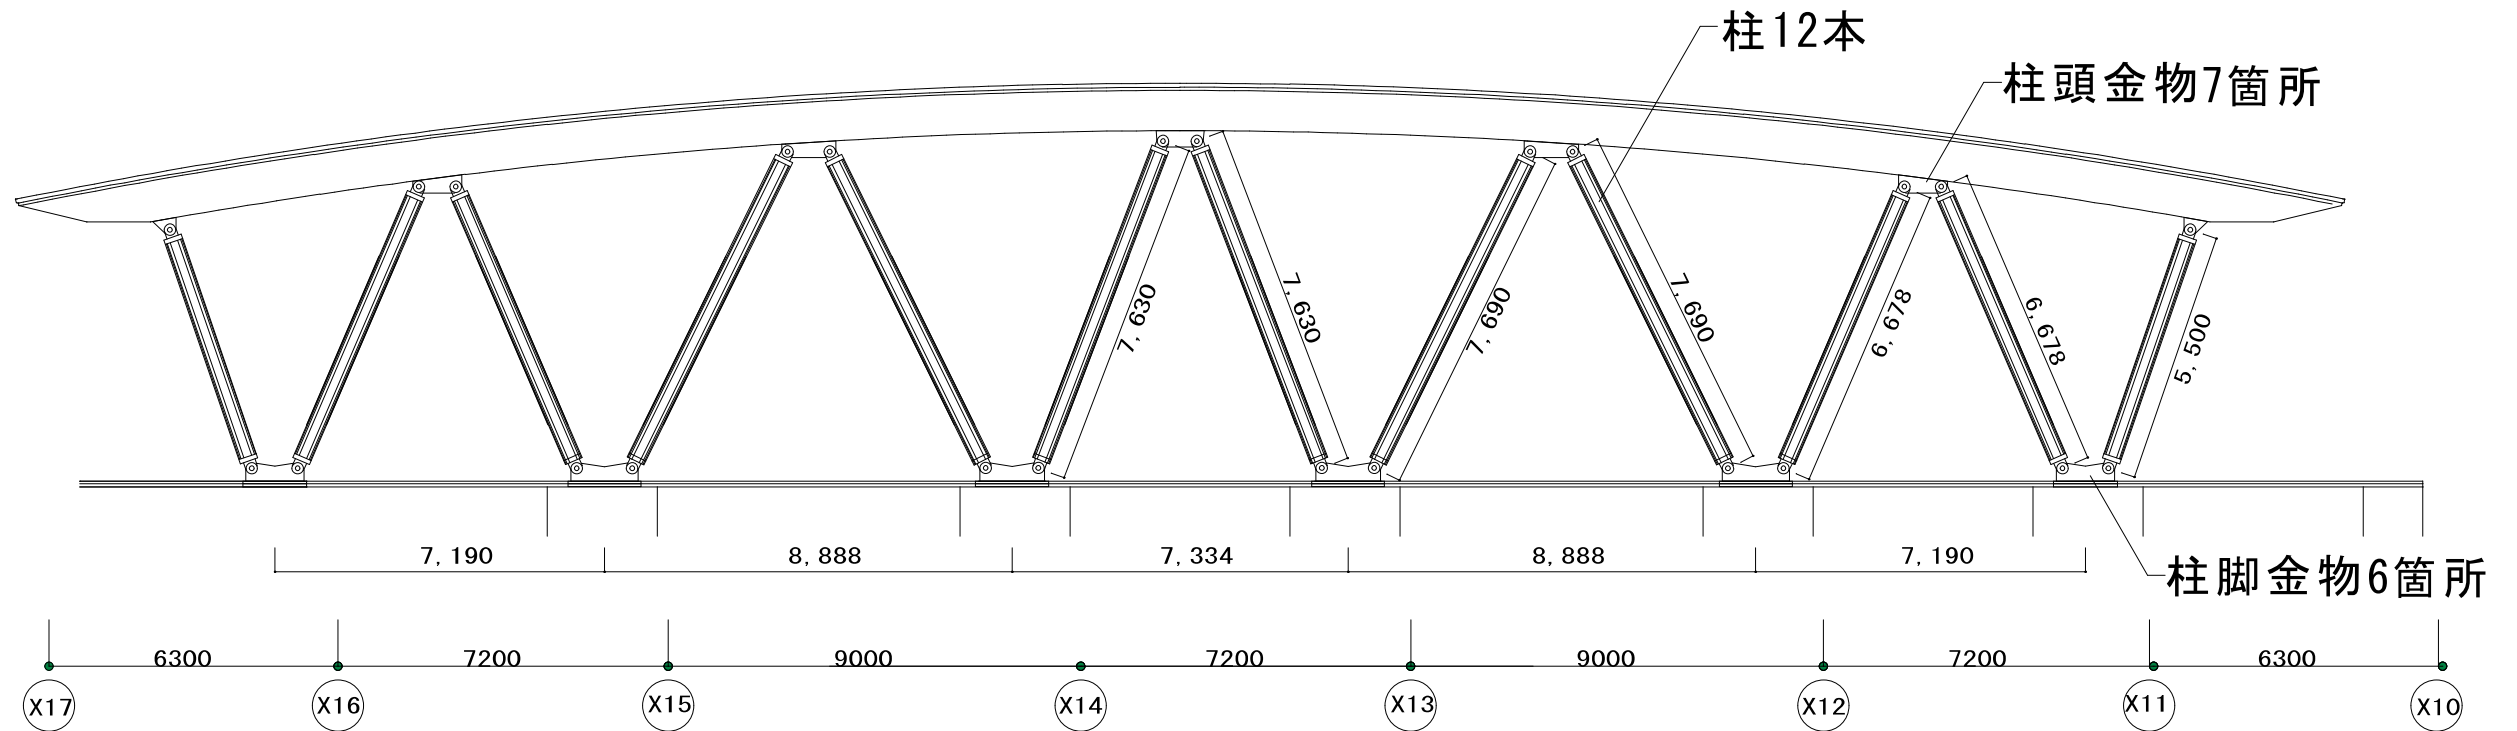


7階北側改修部立面図 S:1/200

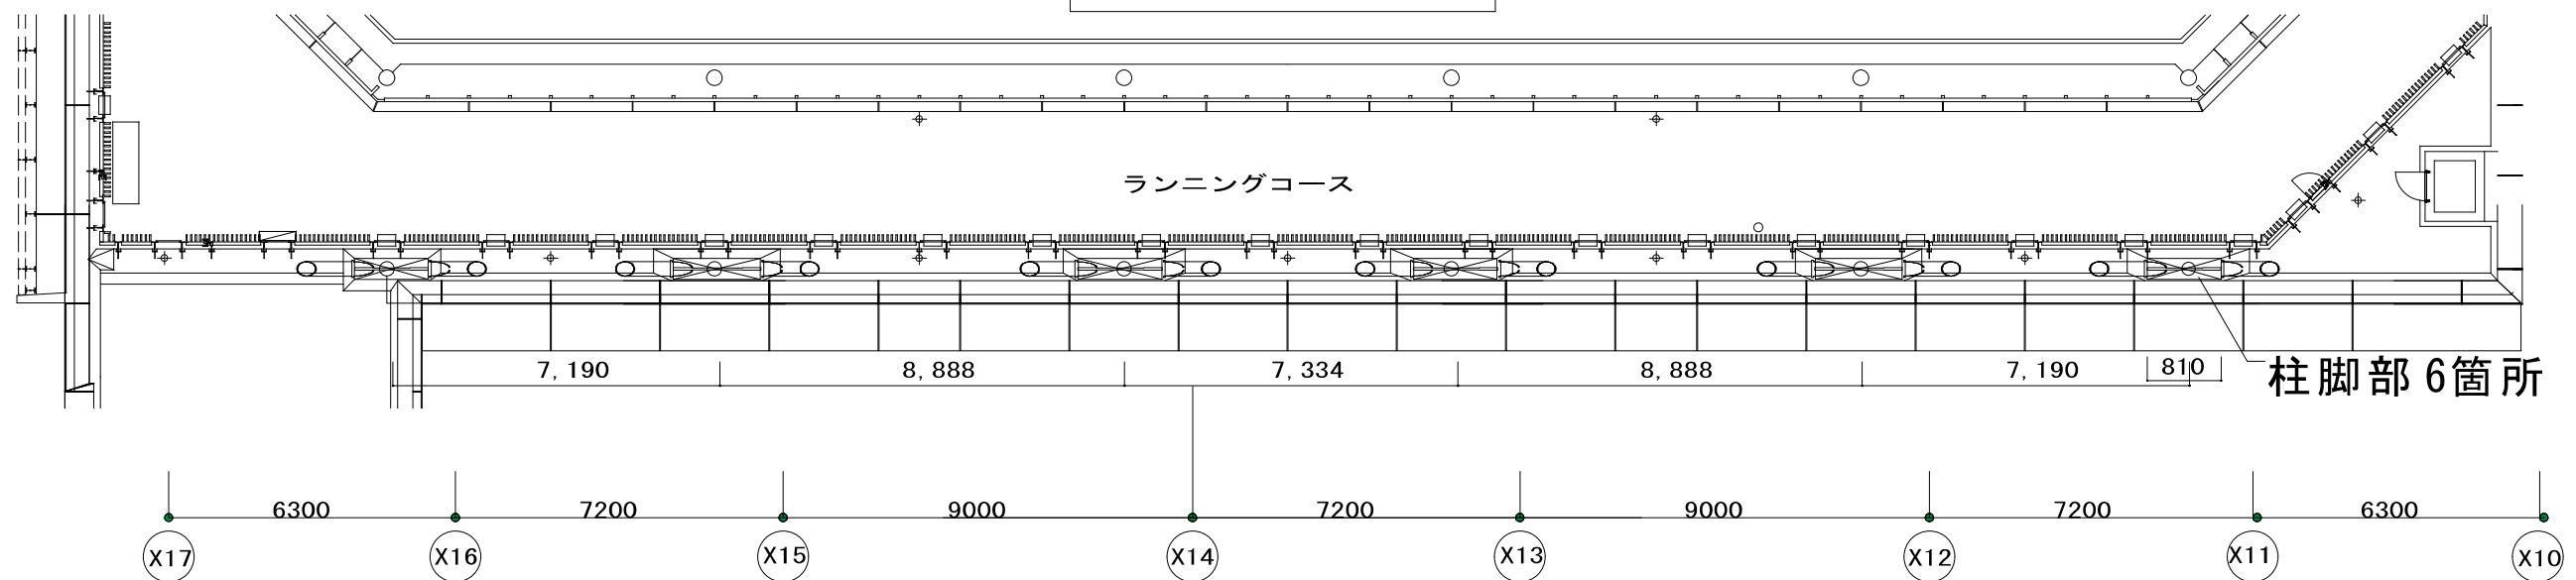

7階北側柱脚部平面図 S:1/200

位置図

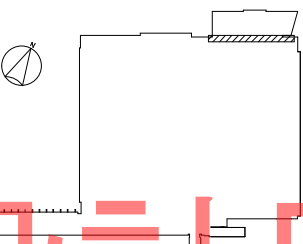

柱	St t36 φ318.5 (柱脚・柱頭金物含む)
現状	耐火塗装の上フッ素樹脂塗装
改修	1時間耐火塗装
下地処理	既存塗膜を完全に撤去しISO-St3まで除錆処理
下地材	変性エポキシ樹脂系塗料
主材	2液反応硬化型 発泡性 耐火塗料
上塗材	弱溶剤シリコン樹脂系塗料

設計図

履歴・特記	【会社名】	総括	【設計・監理事務所】	総括	工事件名	区分	図面名称	SCALE	図面番号
	令和 年 月 工事番号 ファイル名	担当	株式会社かべ設計スタジオ一級建築士事務所 一級建築士事務所 東京都知事登録 第61064号 管理建築士 越阪部 三男 一級建築士登録 第178324号	担当	みなとパーク 芝浦耐火塗装修繕工事 (1期工事)	建築意匠	北側【線路側】改修部 平面図・立面図	A1 (1/200) A3 (1/400)	A-07