



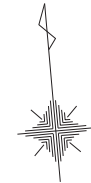

白金一丁目東部北地区市街地再開発事業 施行地区区域図

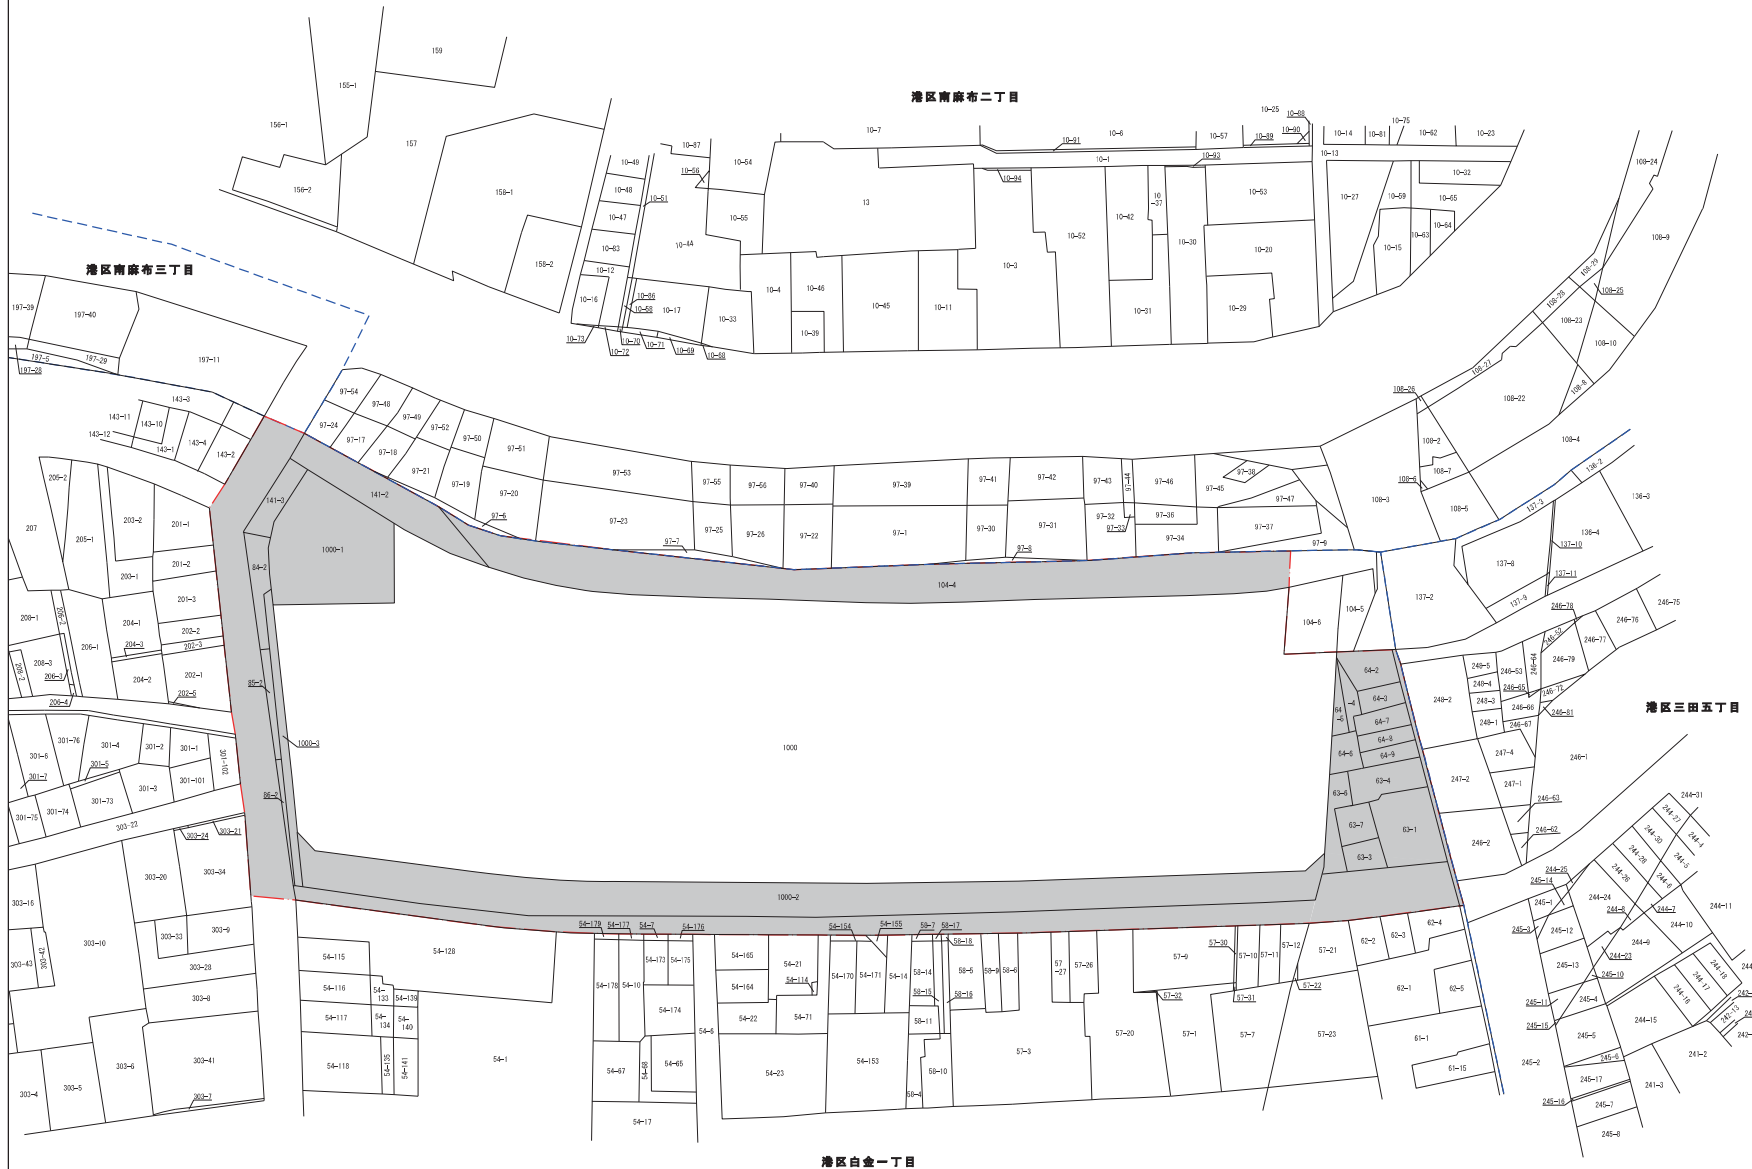

S=1:1000



凡例	
	施行区域
	公共用地
	大字界