


# 東京都市計画第一種市街地再開発事業 高輪三丁目品川駅前地区第一種市街地再開発事業 計画図1(施行区域図)

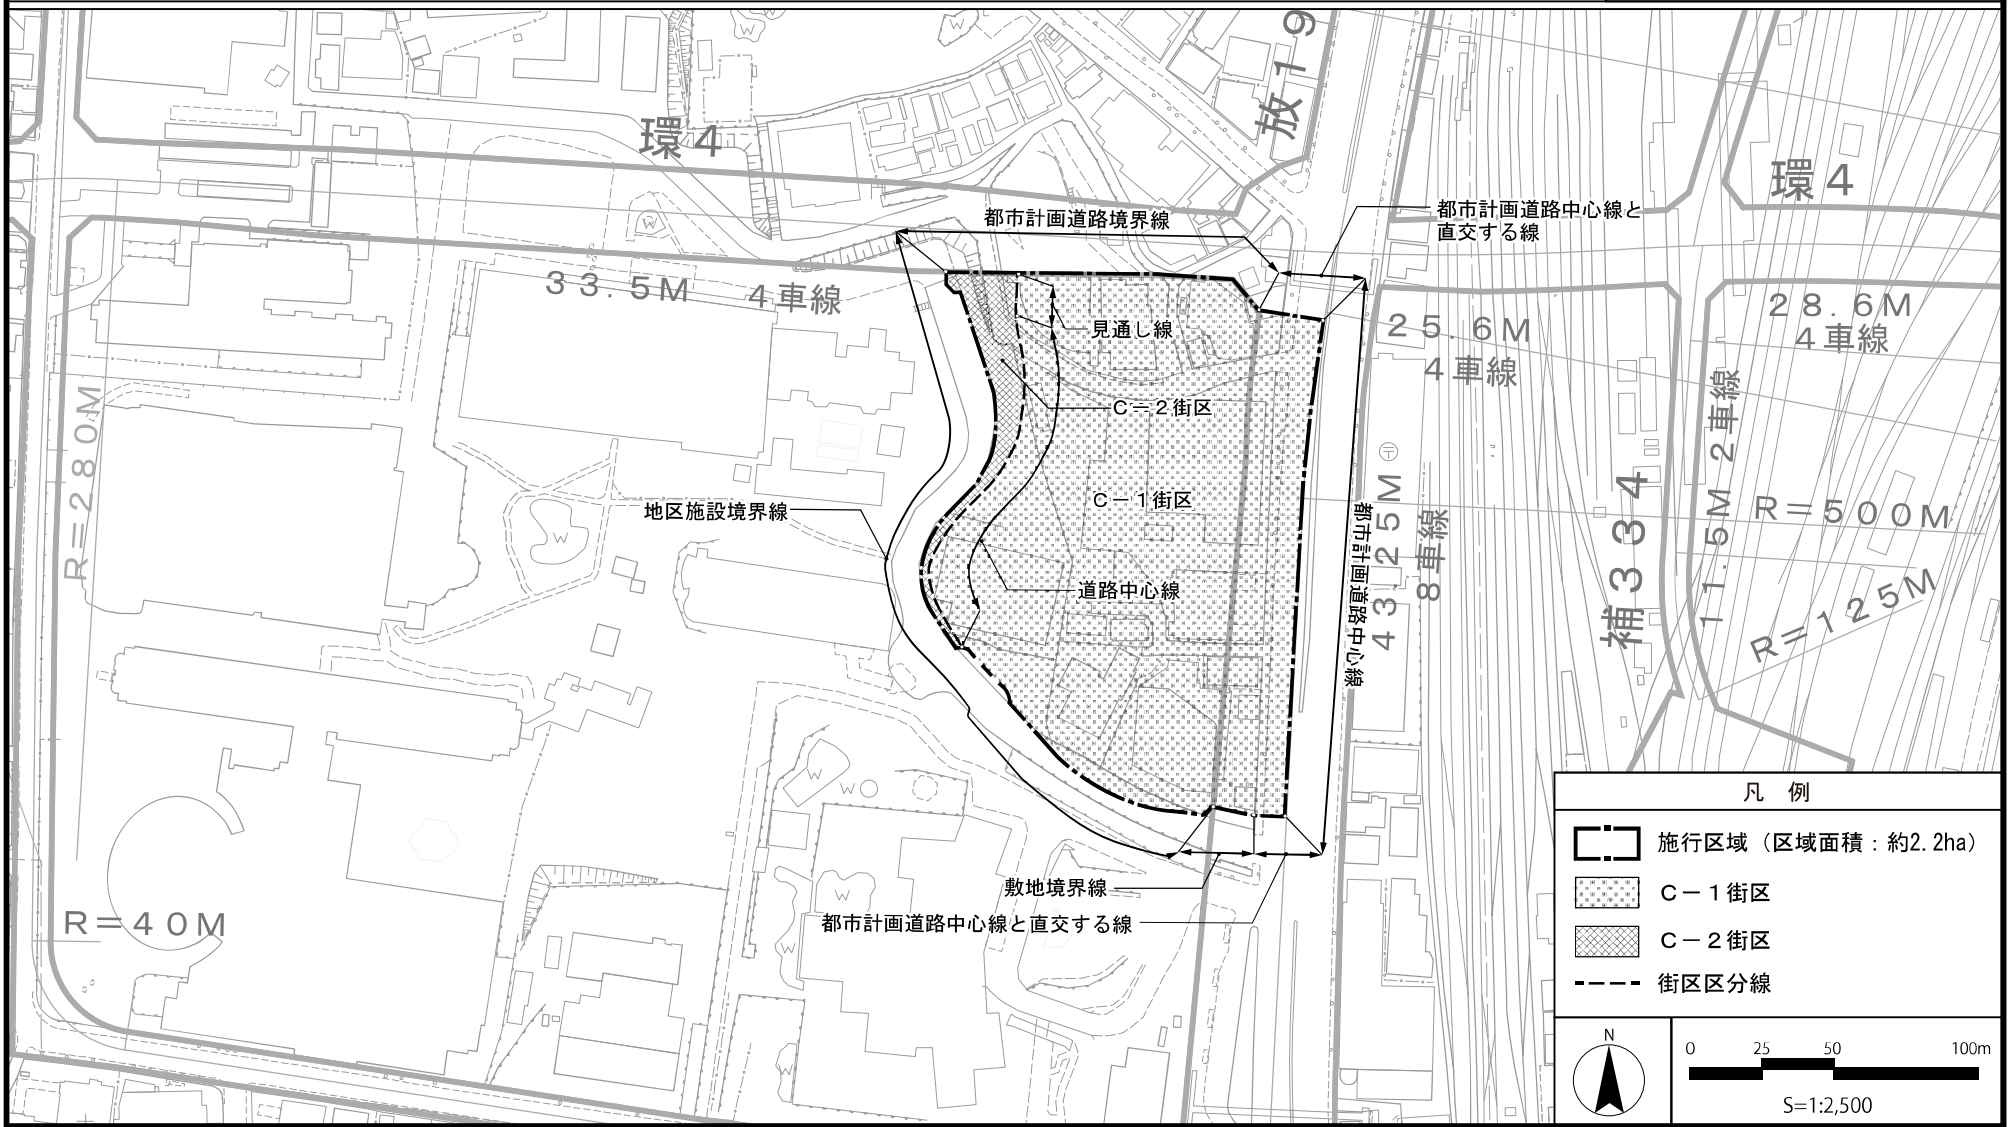

この地図は、東京都知事の承認を受けて、東京都縮尺2,500分の1地形図を利用して作成したものである。無断複製を禁ずる。  
(承認番号) 3都市基交著第60号・3都市基交測第37号(承認番号) 3都市基街都第172号、令和3年8月26日