
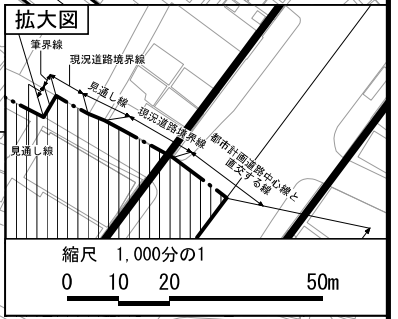


# 東京都市計画第一種市街地再開発事業 虎ノ門・麻布台地区第一種市街地再開発事業 計画図1 (施行区域図)

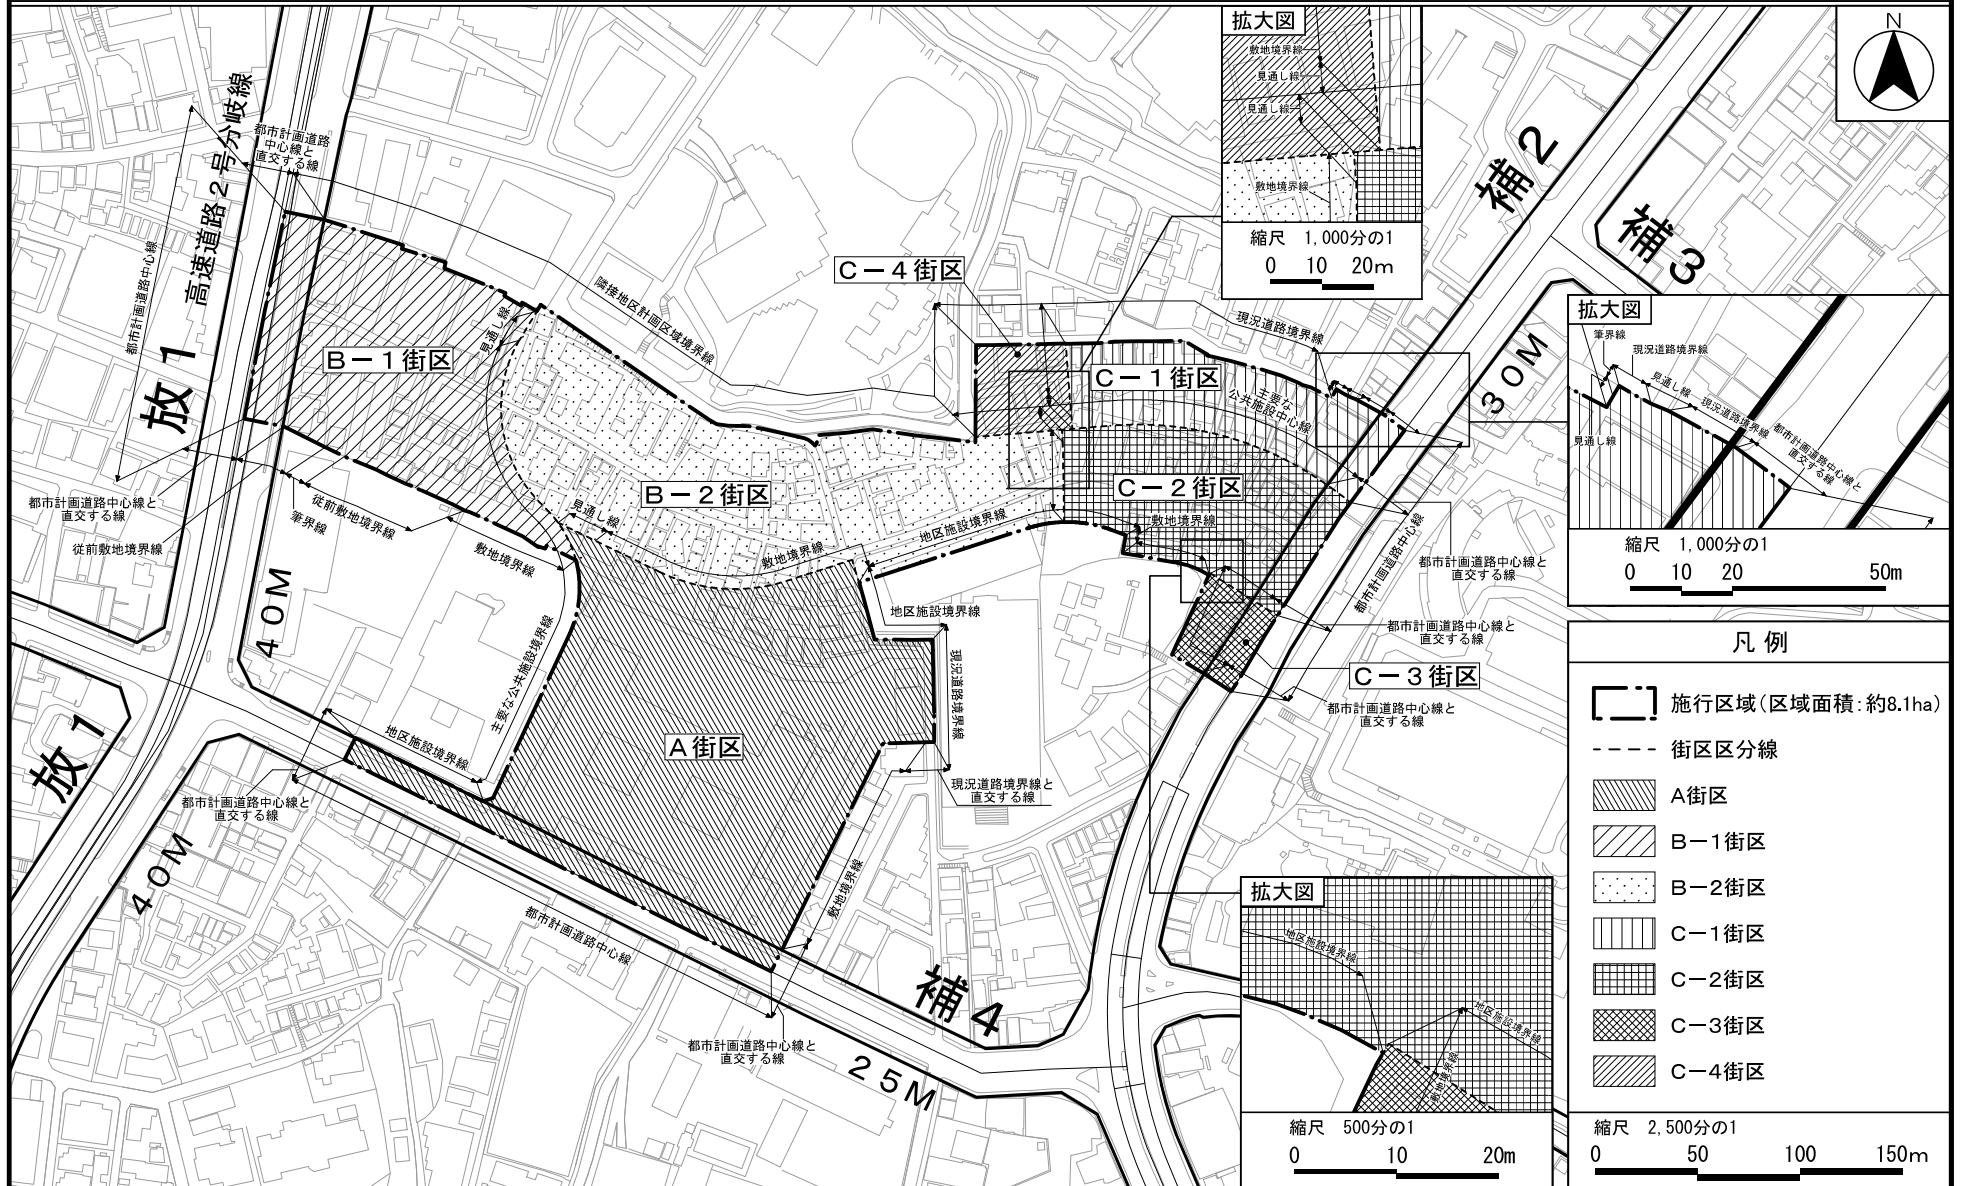

凡例	
	施行区域 (区域面積: 約8.1ha)
	街区区分線
	A街区
	B-1街区
	B-2街区
	C-1街区
	C-2街区
	C-3街区
	C-4街区

この地図は、東京都縮尺1/2,500地形図(平成27年度版)を使用したものである。(28都市基交測第54号・MMT利許第27039号-78)無断複製を禁ずる。  
(承認番号) 28都市基街都第111号、平成28年7月12日