




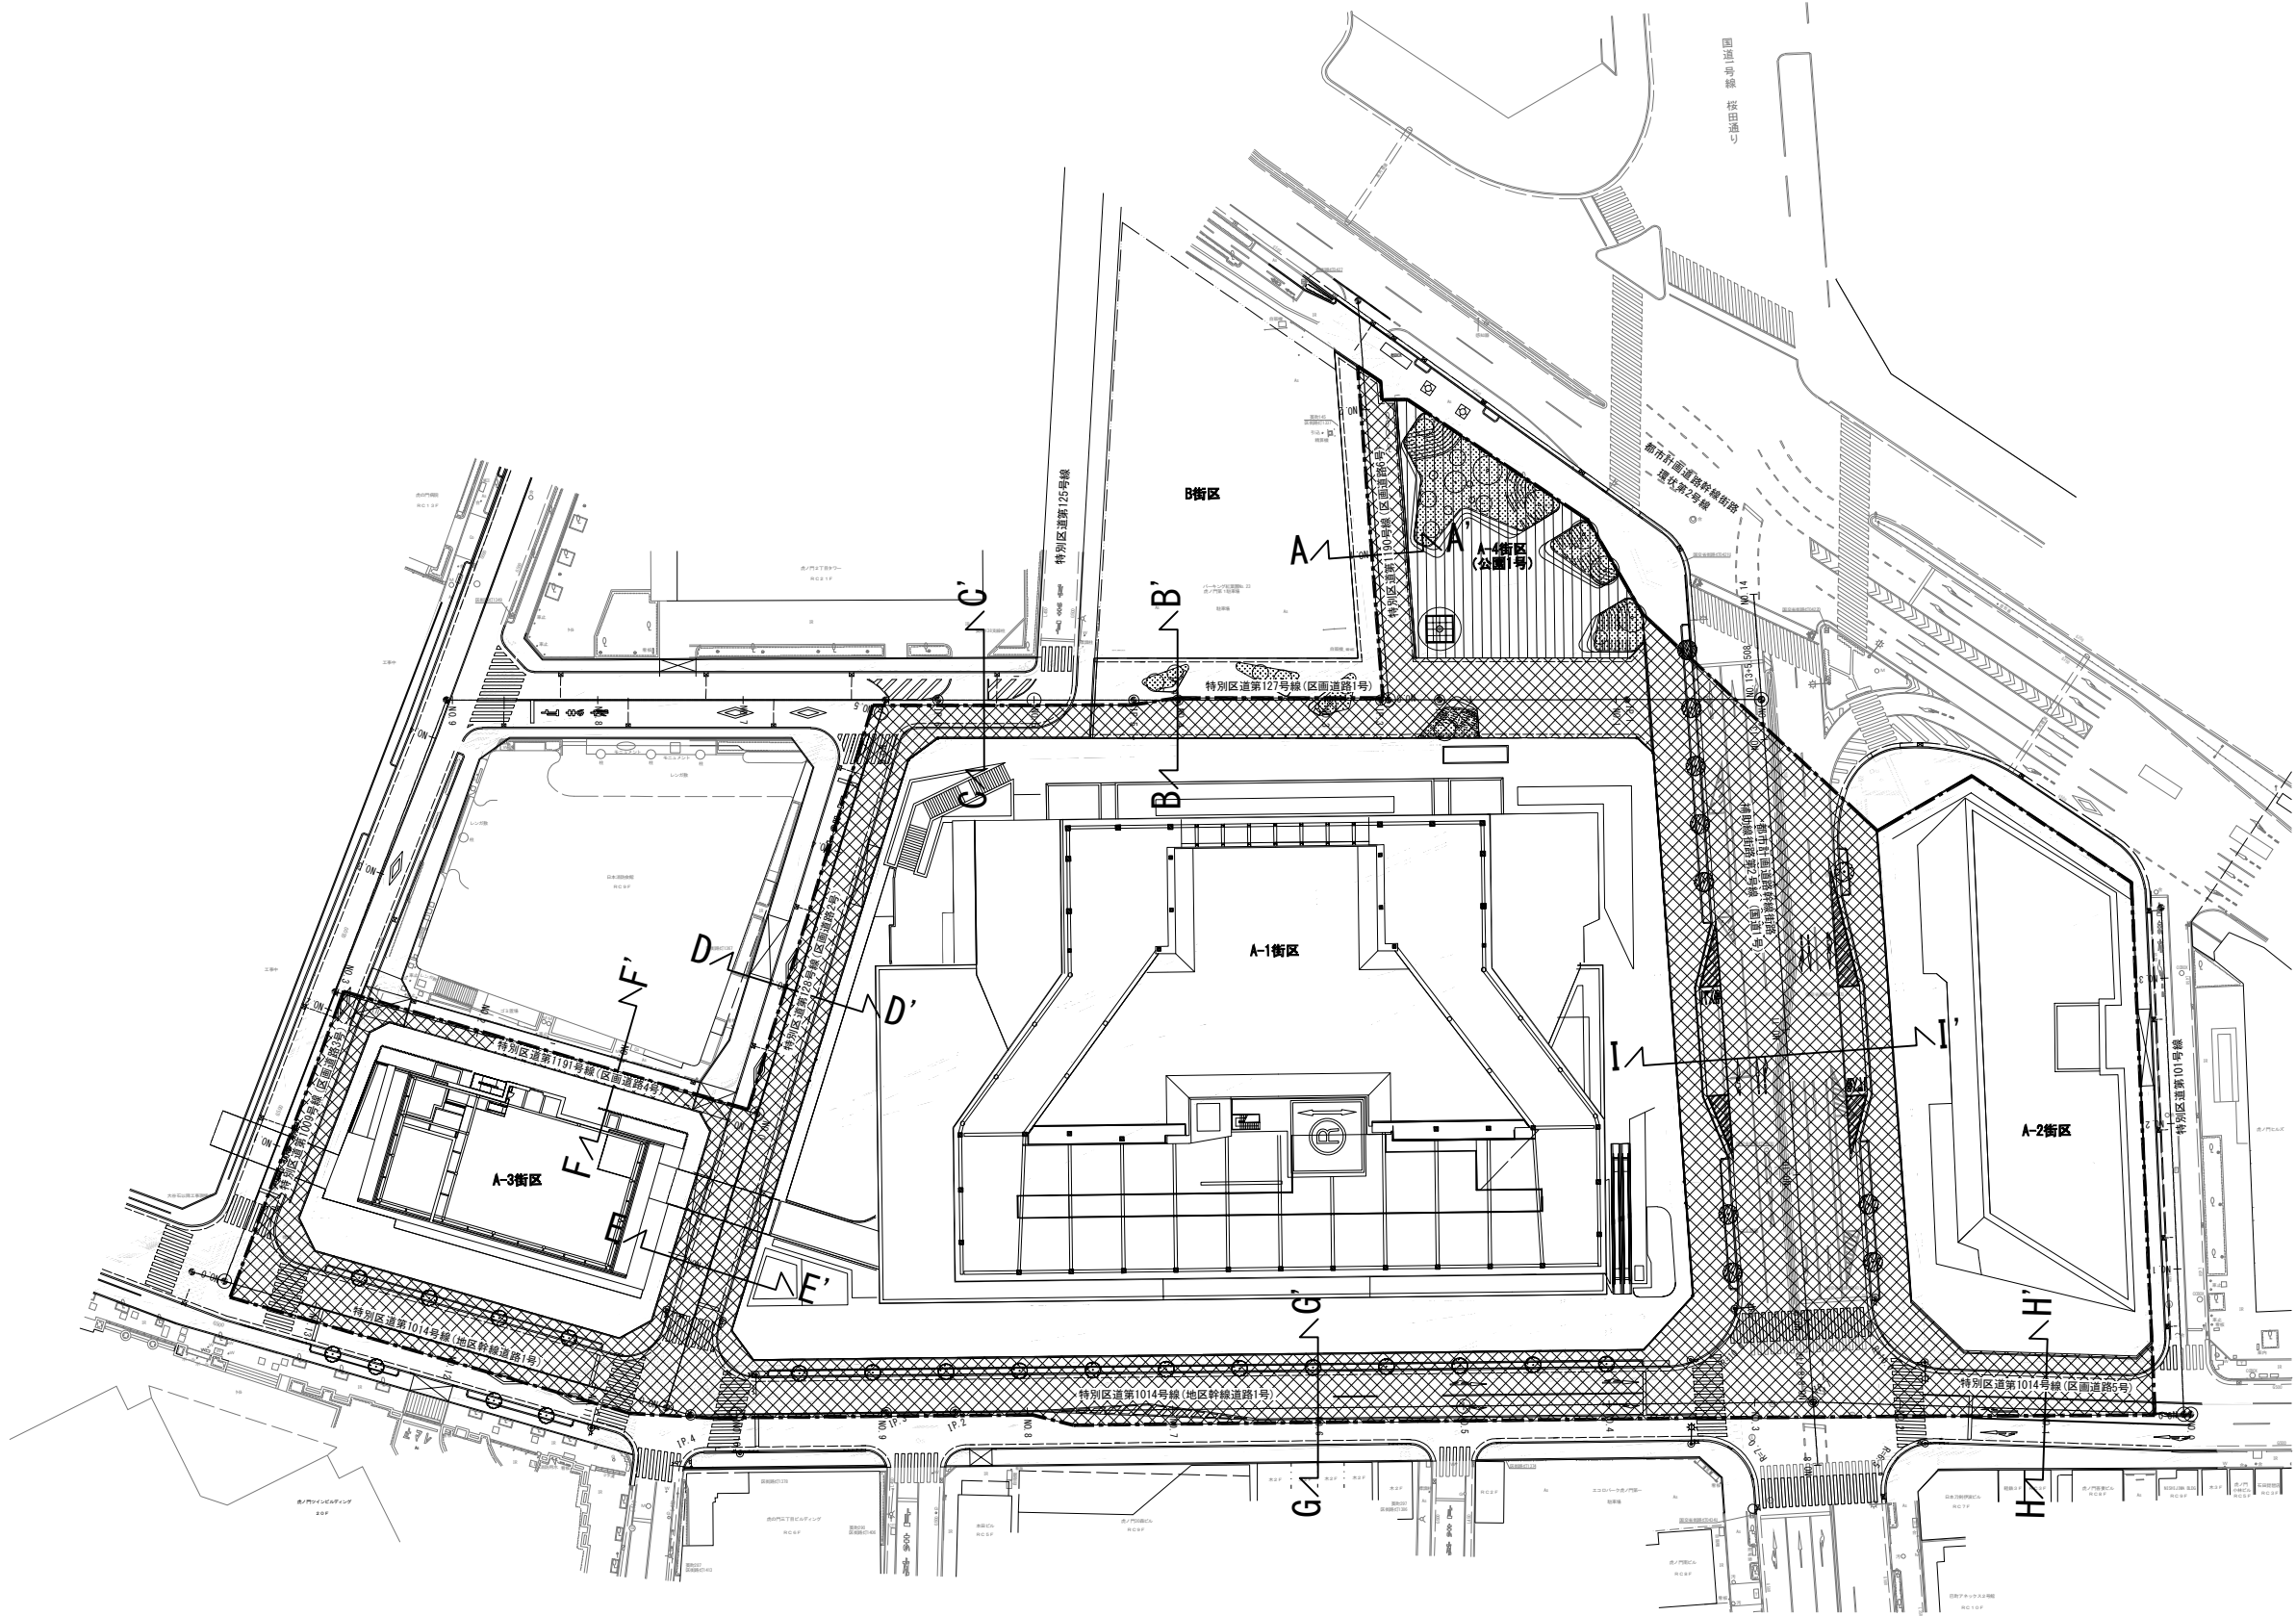


凡例	
	施行区域
	道路
	公園

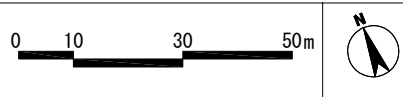


特別区道第1190号線 (区画道路6号)
歩行者専用道路 (A-A')

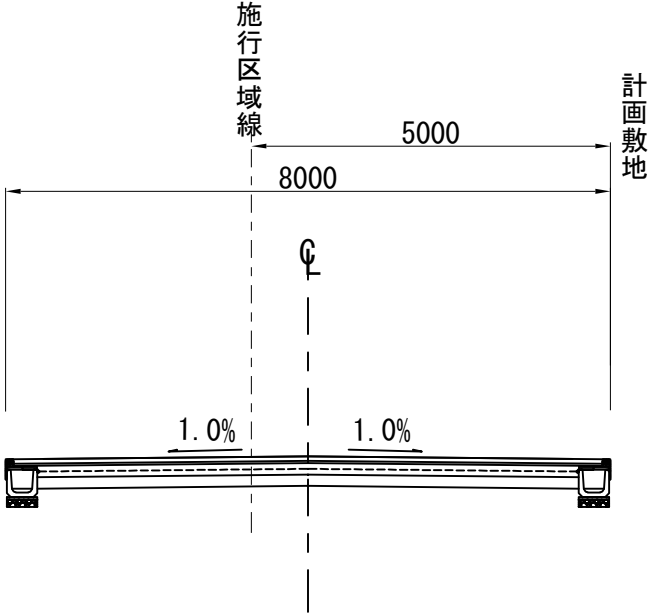


特別区道第127号線 (区画道路1号) 歩行者専用道路部分 (B-B')

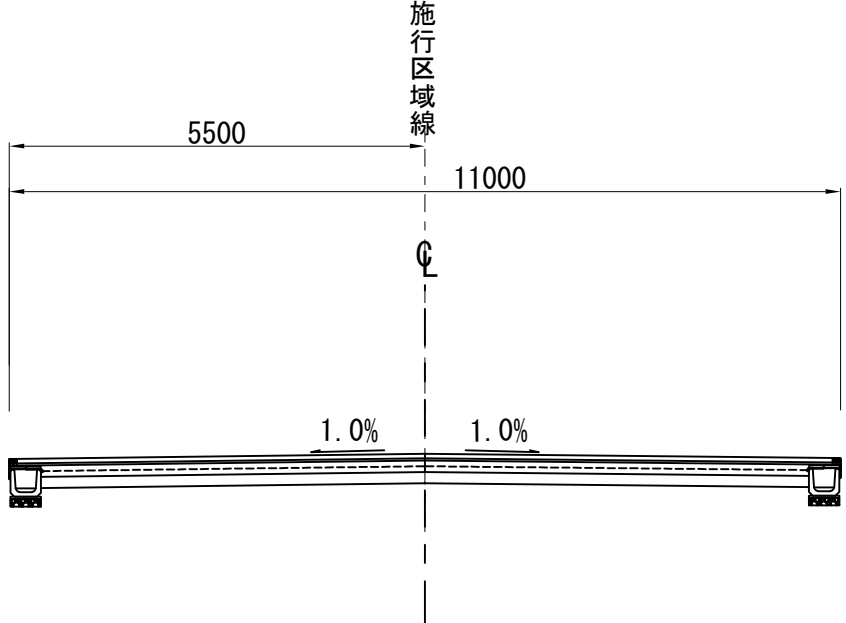


特別区道第127号線 (区画道路1号) 一般部 (C-C')

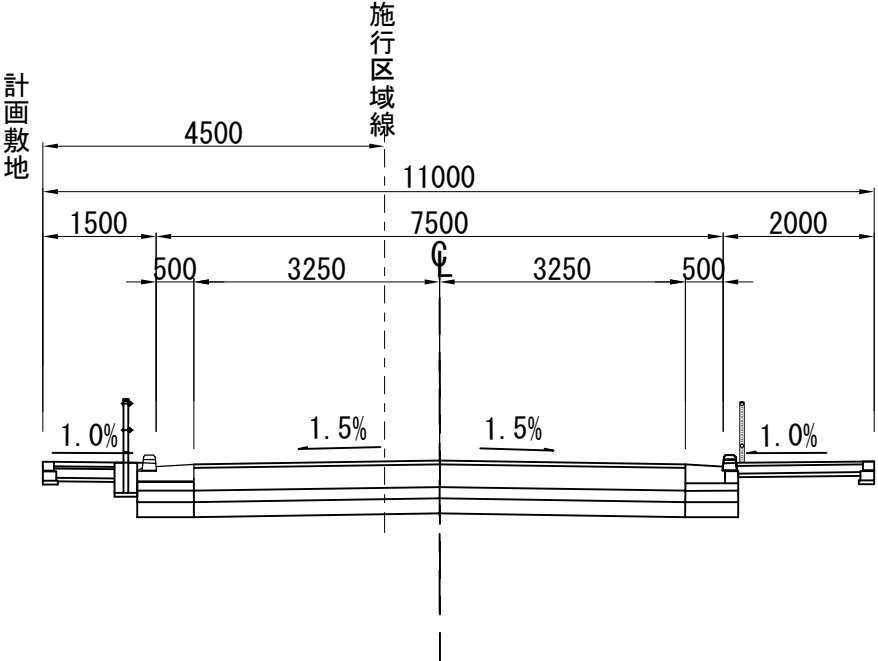


特別区道第128号線 (区画道路2号) (D-D')

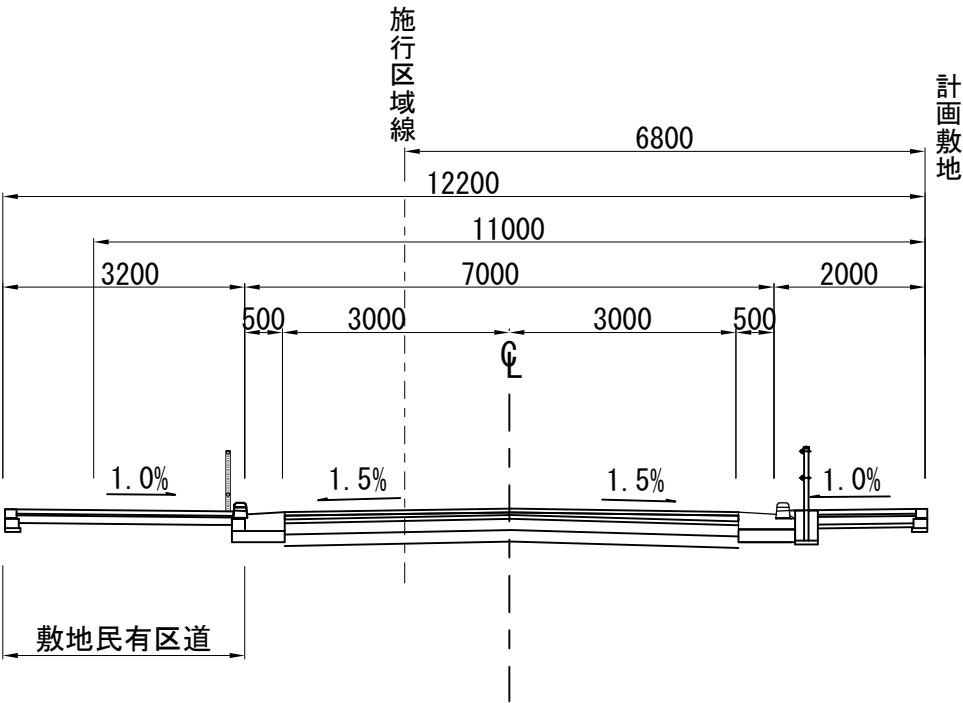

特別区道第128号線 (区画道路2号) (E-E')

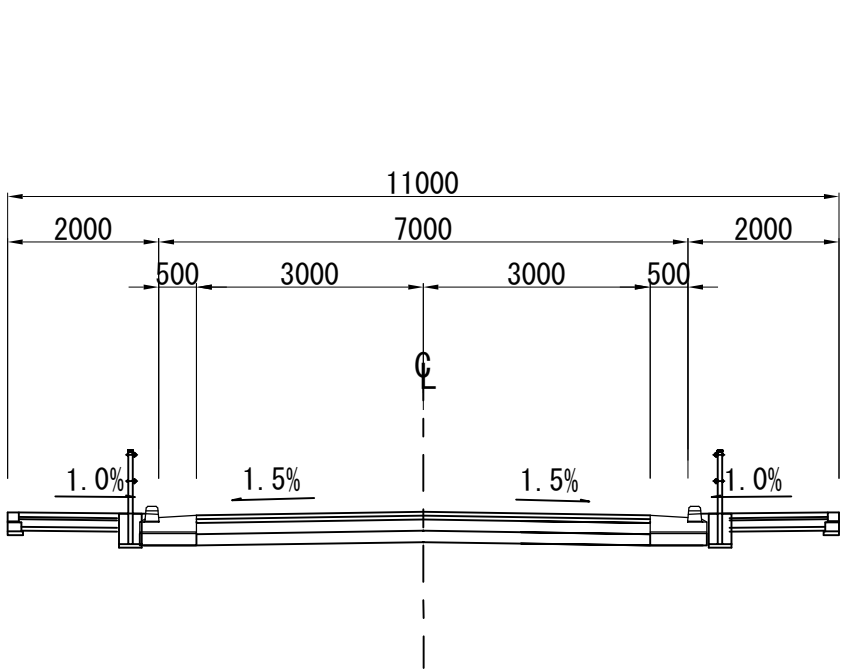


特別区道第1191号線 (区画道路4号) (F-F')

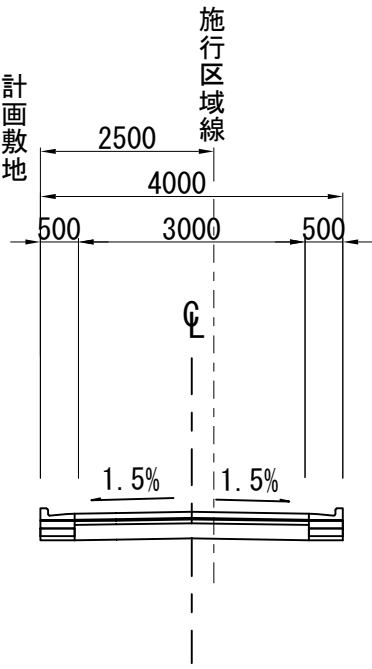


※ 詳細な仕様等については、今後の行政協議により変更の可能性があります。

特別区道第1014号線(地区幹線道路1号) (G-G’)

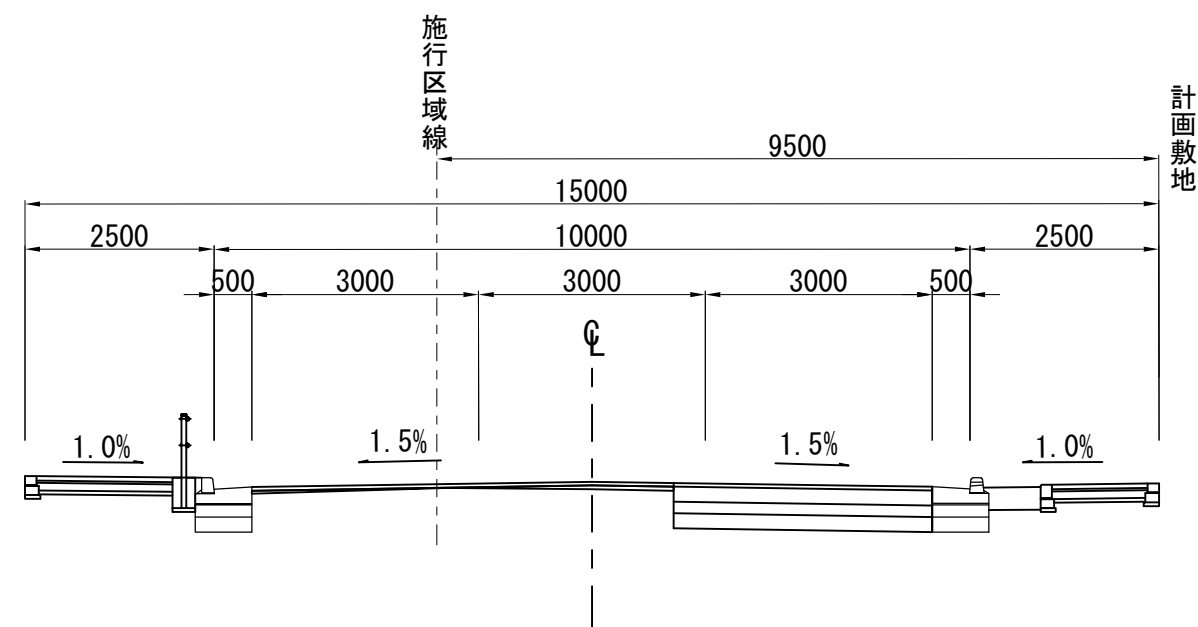


特別区道第1014号線(区画道路5号) (H-H’)


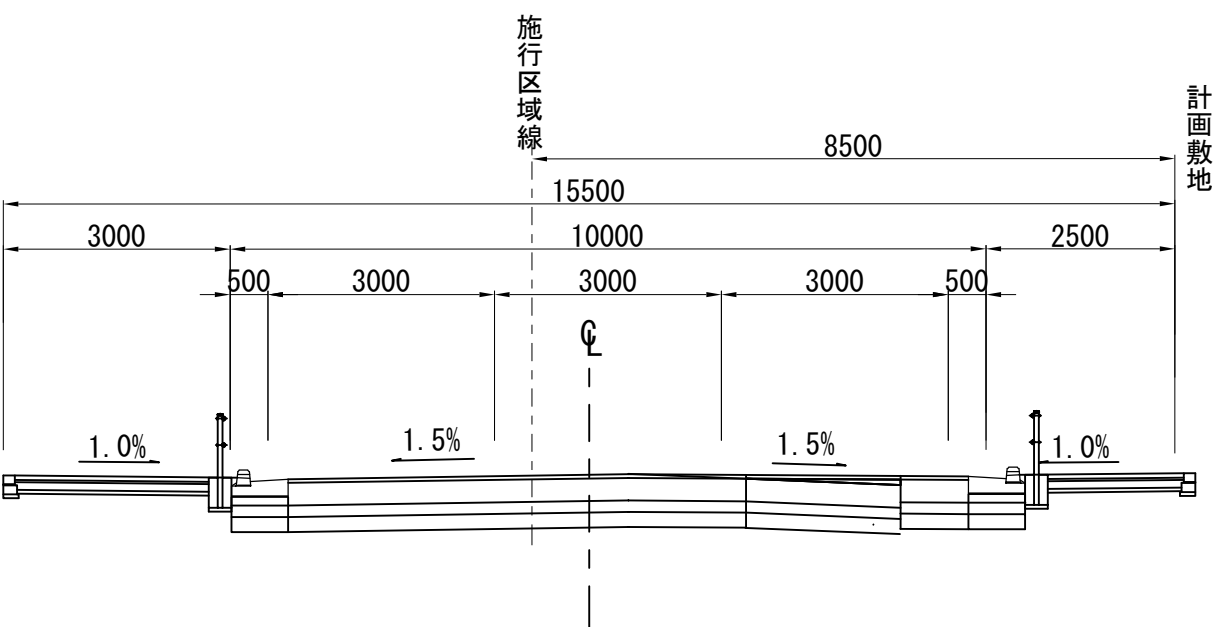


※ 詳細な仕様等については、今後の行政協議により変更の可能性があります。

幹線街路 補助線街路第2号線(国道1号) (I-I')


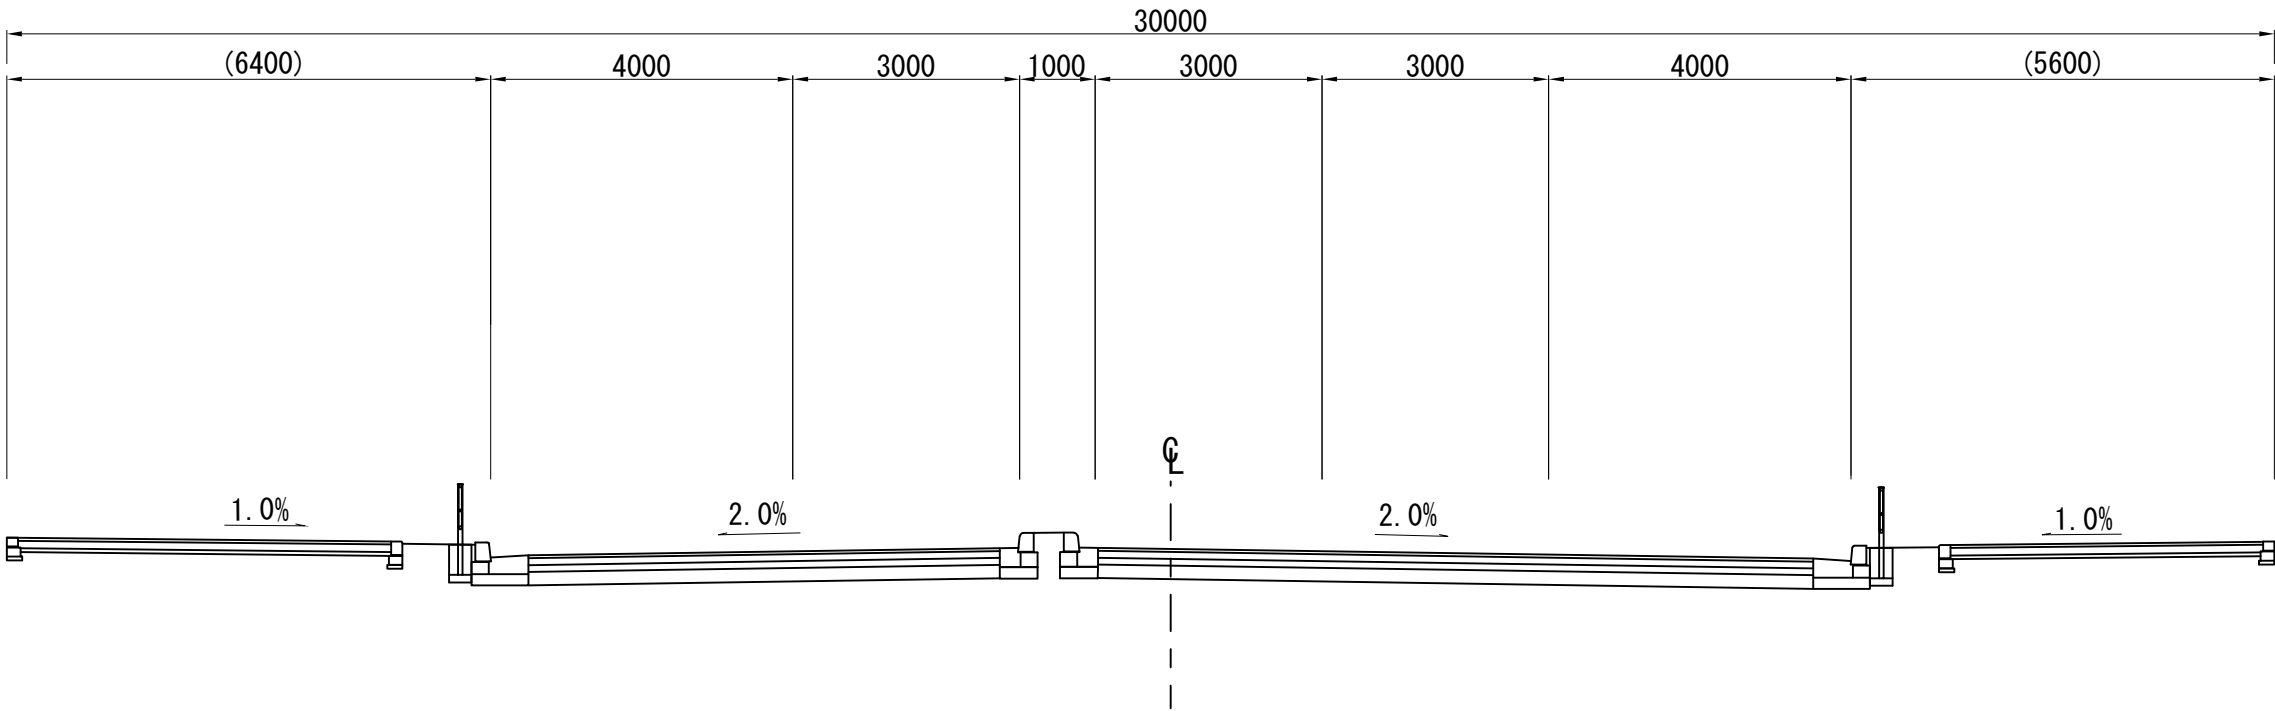


※ 詳細な仕様等については、今後の行政協議により変更の可能性があります。

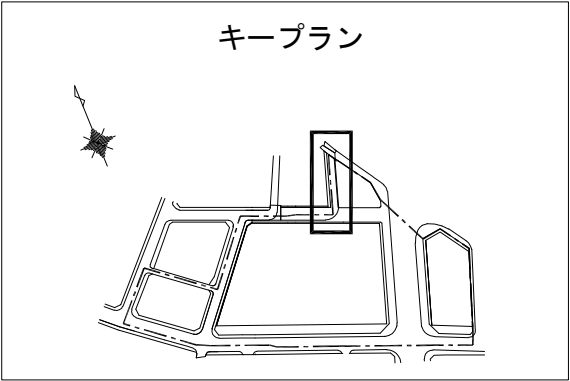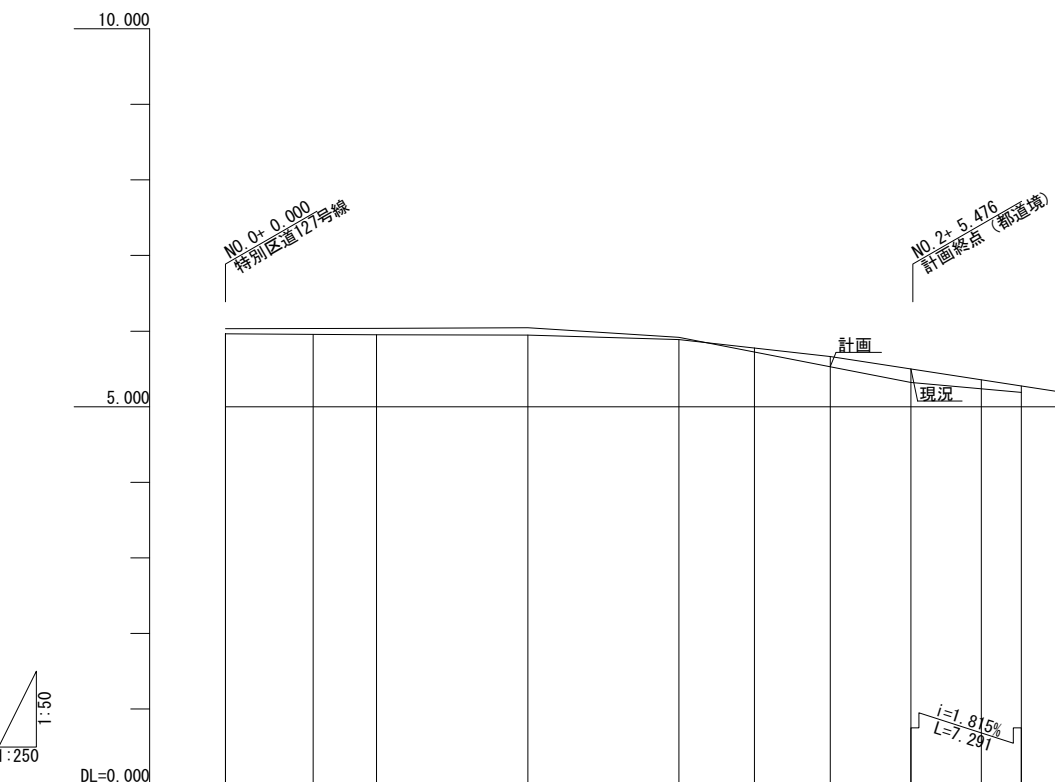


勾配	6.032	i=0.040% L=10.000	6.036	i=0.110% L=10.000	6.047	i=1.270% L=10.000	5.920	i=3.892% L=15.345	5.322	5.190	
盛土高	0.068		0.078		0.086		0.098		0.032		
切土高								0.051	0.134	0.177	0.117
計画高	6.032	6.034	6.036		6.047		5.920	5.725	5.530	5.322	5.238
地盤高	5.964	5.956	5.950		5.949		5.888	5.776	5.664	5.499	5.355
累加距離	0.000	5.800	10.000		20.000		30.000	35.000	40.000	45.345	50.000
単距離	0.000	5.800	4.200		10.000		10.000	5.000	5.000	5.345	4.655
測点	BP	+5.800	+10.000		NO.1		+10.000	+15.000	NO.2	+5.345	+10.000
曲率											
勾配	0.670	1/113	1/436	0.000				1/77	1/67	1/480	
勾配	0.844	3.033	1/113	1/266				1/77	1/67	1/480	
勾配	0.000	1/436	1/113	1/266				1/77	1/67	1/480	
勾配	0.000	5.750									
勾配	1.000										
勾配	NO.0+10.000										
勾配	1.000										
勾配	NO.1+10.000										
勾配	1.000										
勾配	NO.1+13.077										
勾配	1.000										
勾配	NO.1+15.000										
勾配	1.000										
勾配	NO.2+0.000										


※ 詳細な仕様等については、今後の行政協議により変更の可能性があります。

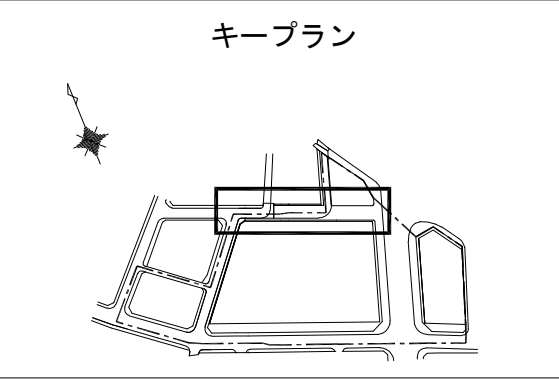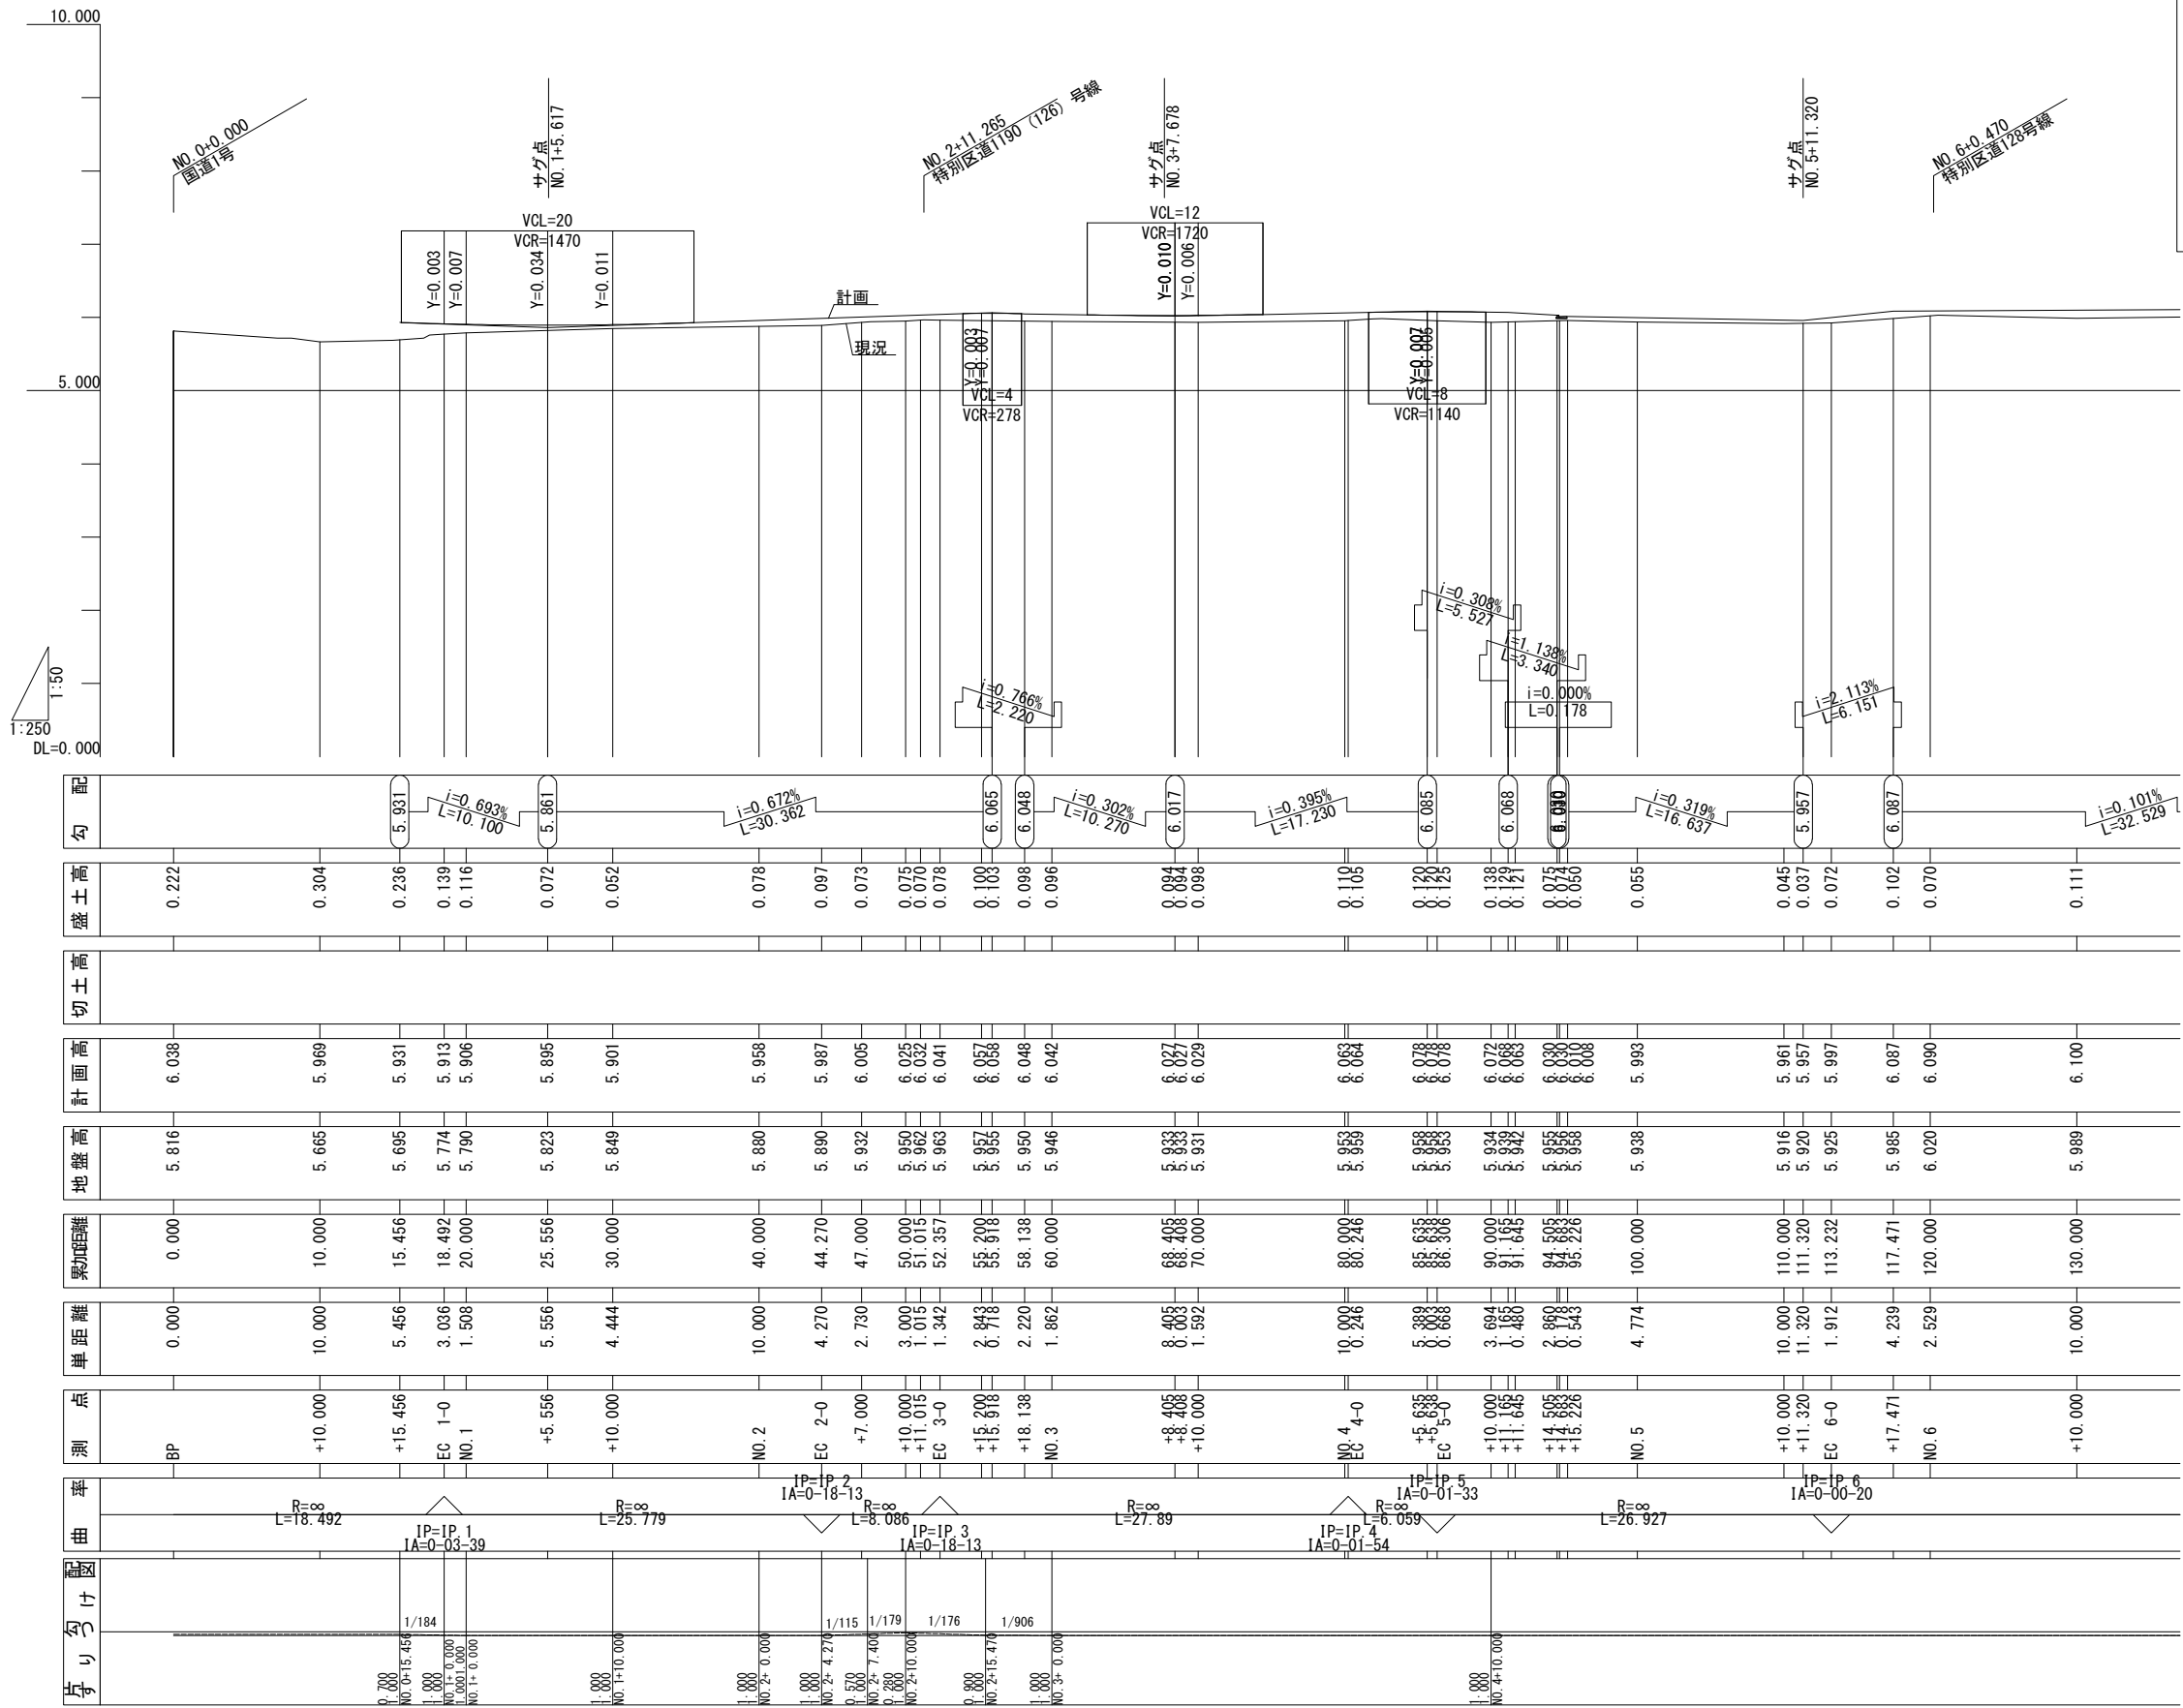


※ 詳細な仕様等については、今後の行政協議により変更の可能性があります。

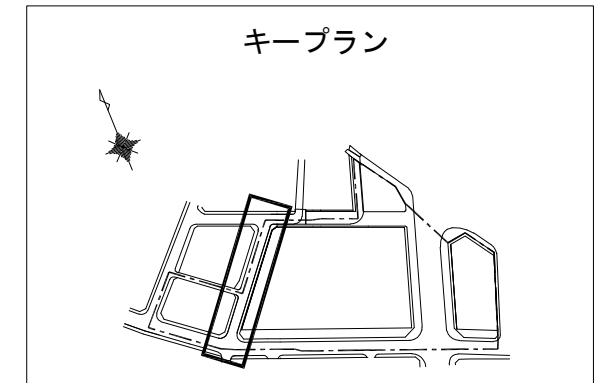

※ 詳細な仕様等については、今後の行政協議により変更の可能性があります。


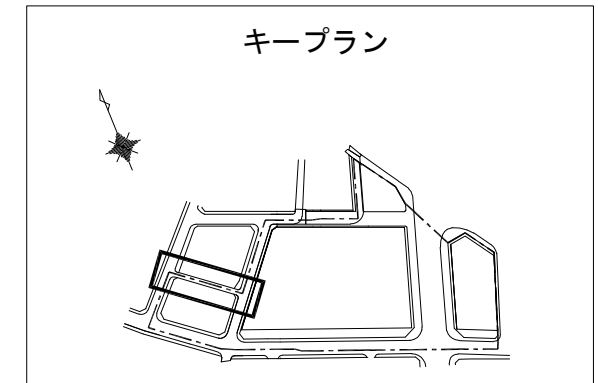


※ 詳細な仕様等については、今後の行政協議により変更の可能性があります。

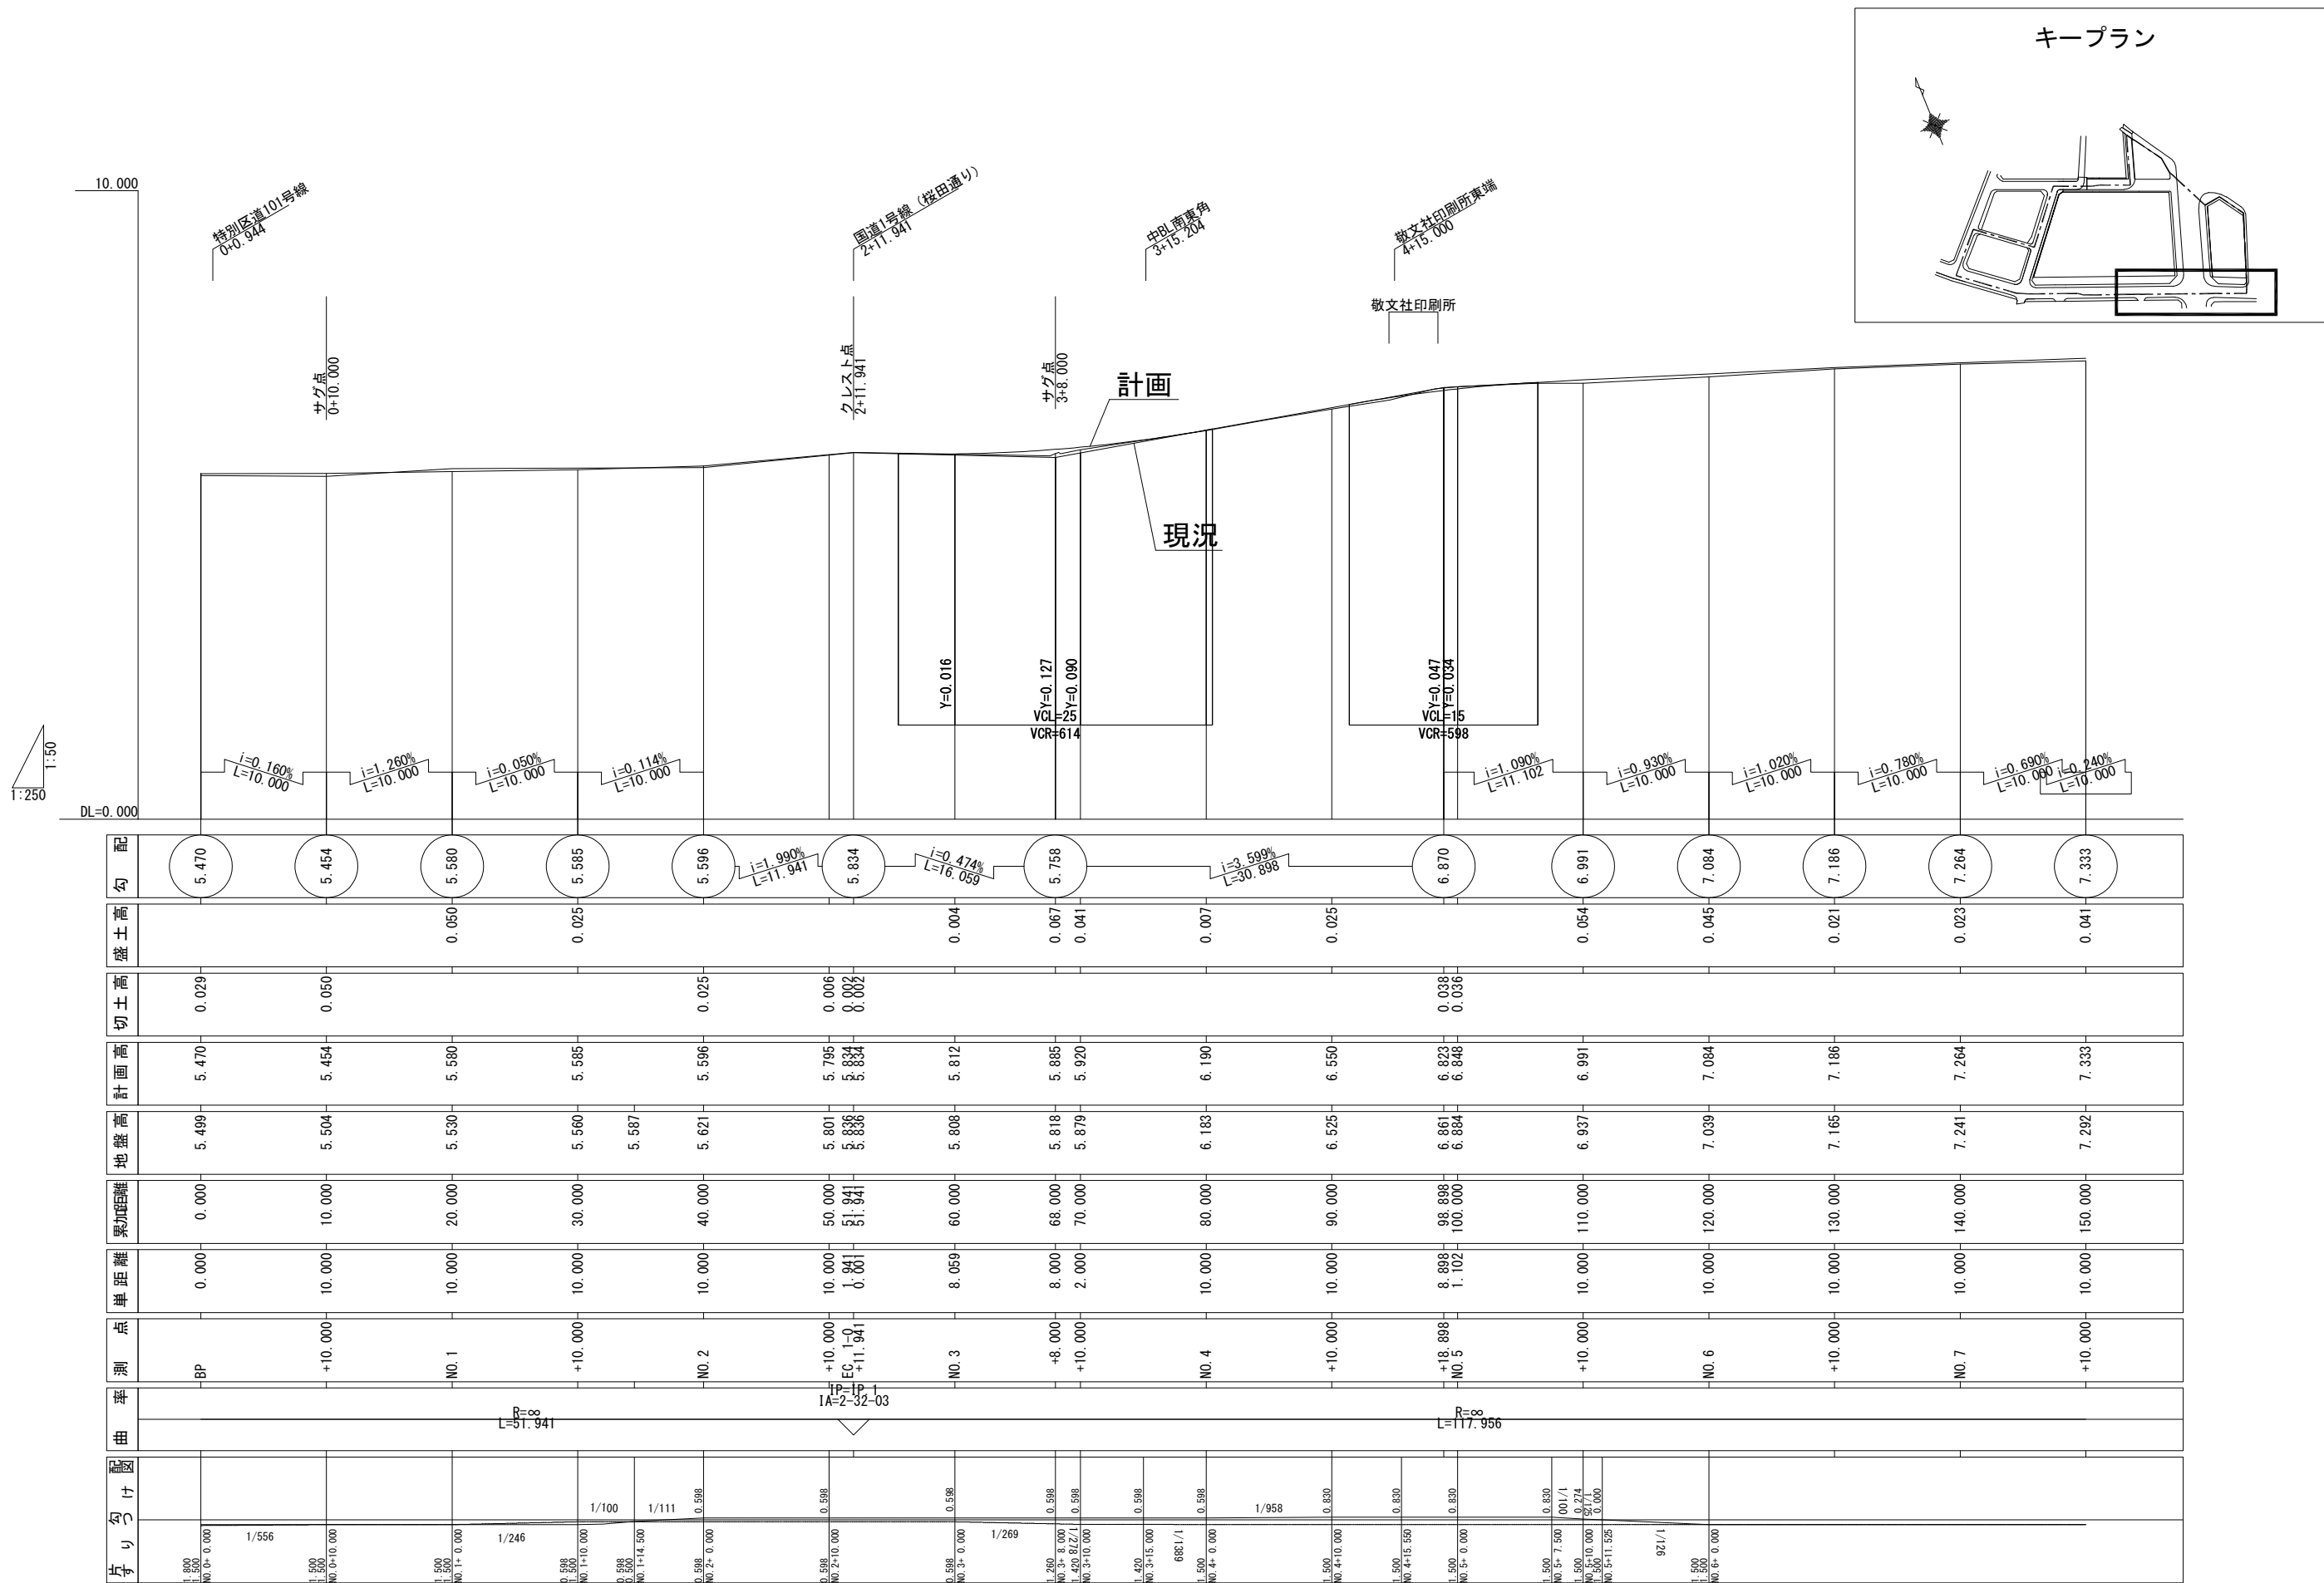


※ 詳細な仕様等については、今後の行政協議により変更の可能性があります。




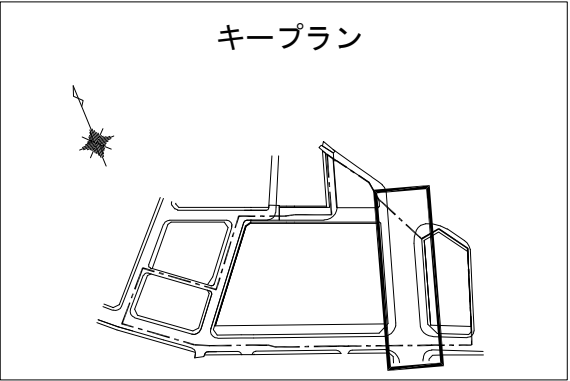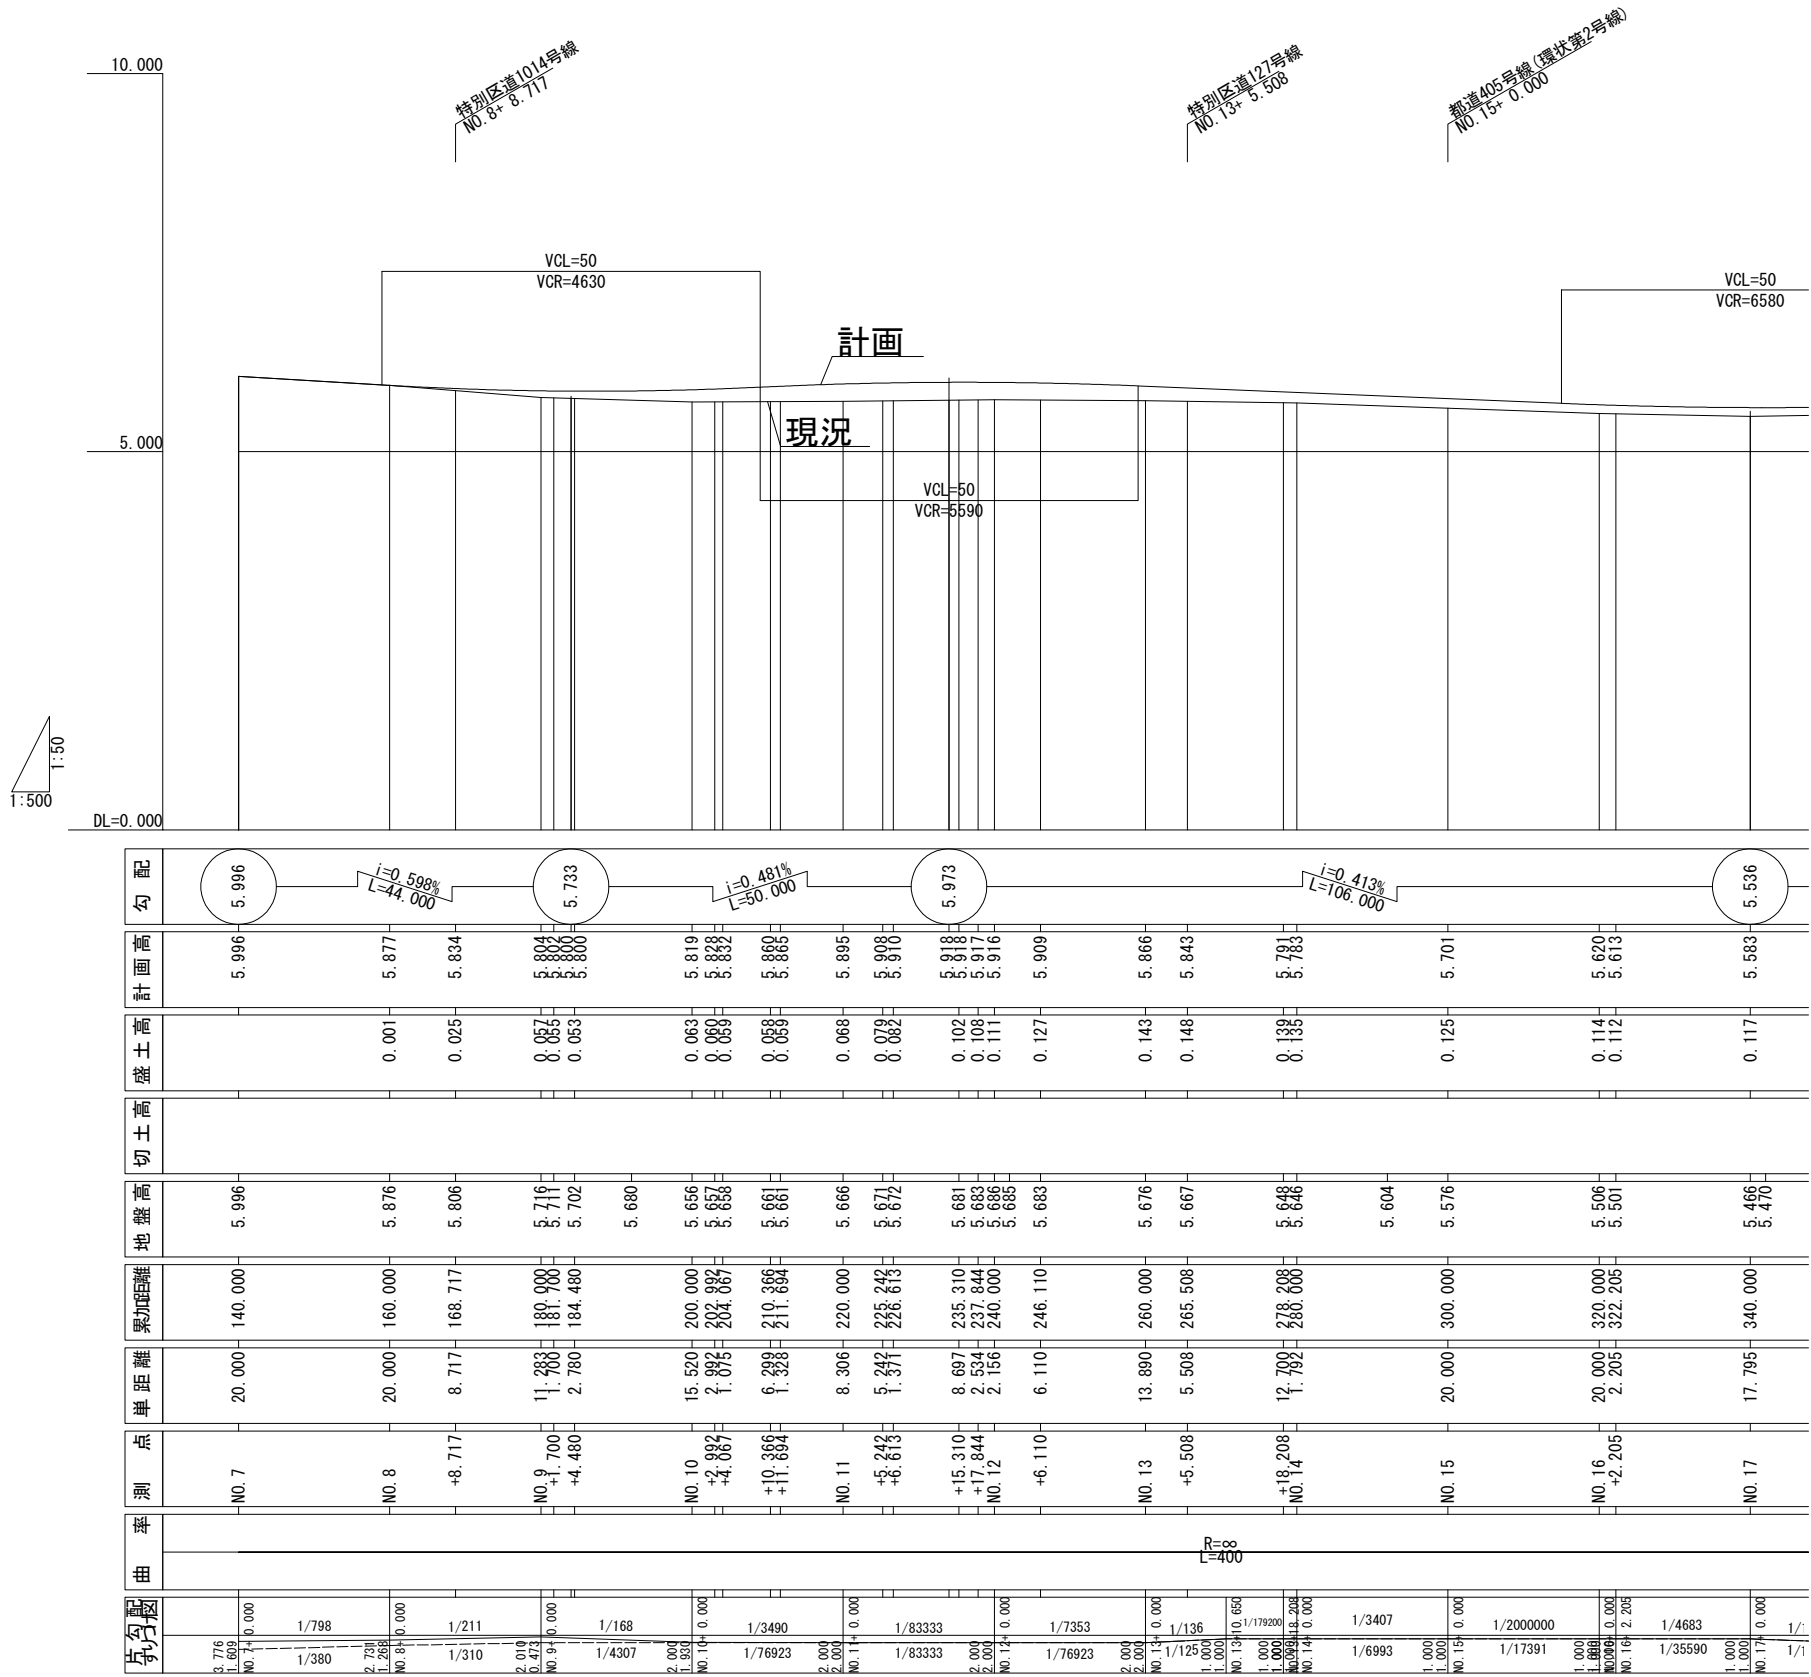


※ 詳細な仕様等については、今後の行政協議により変更の可能性があります。

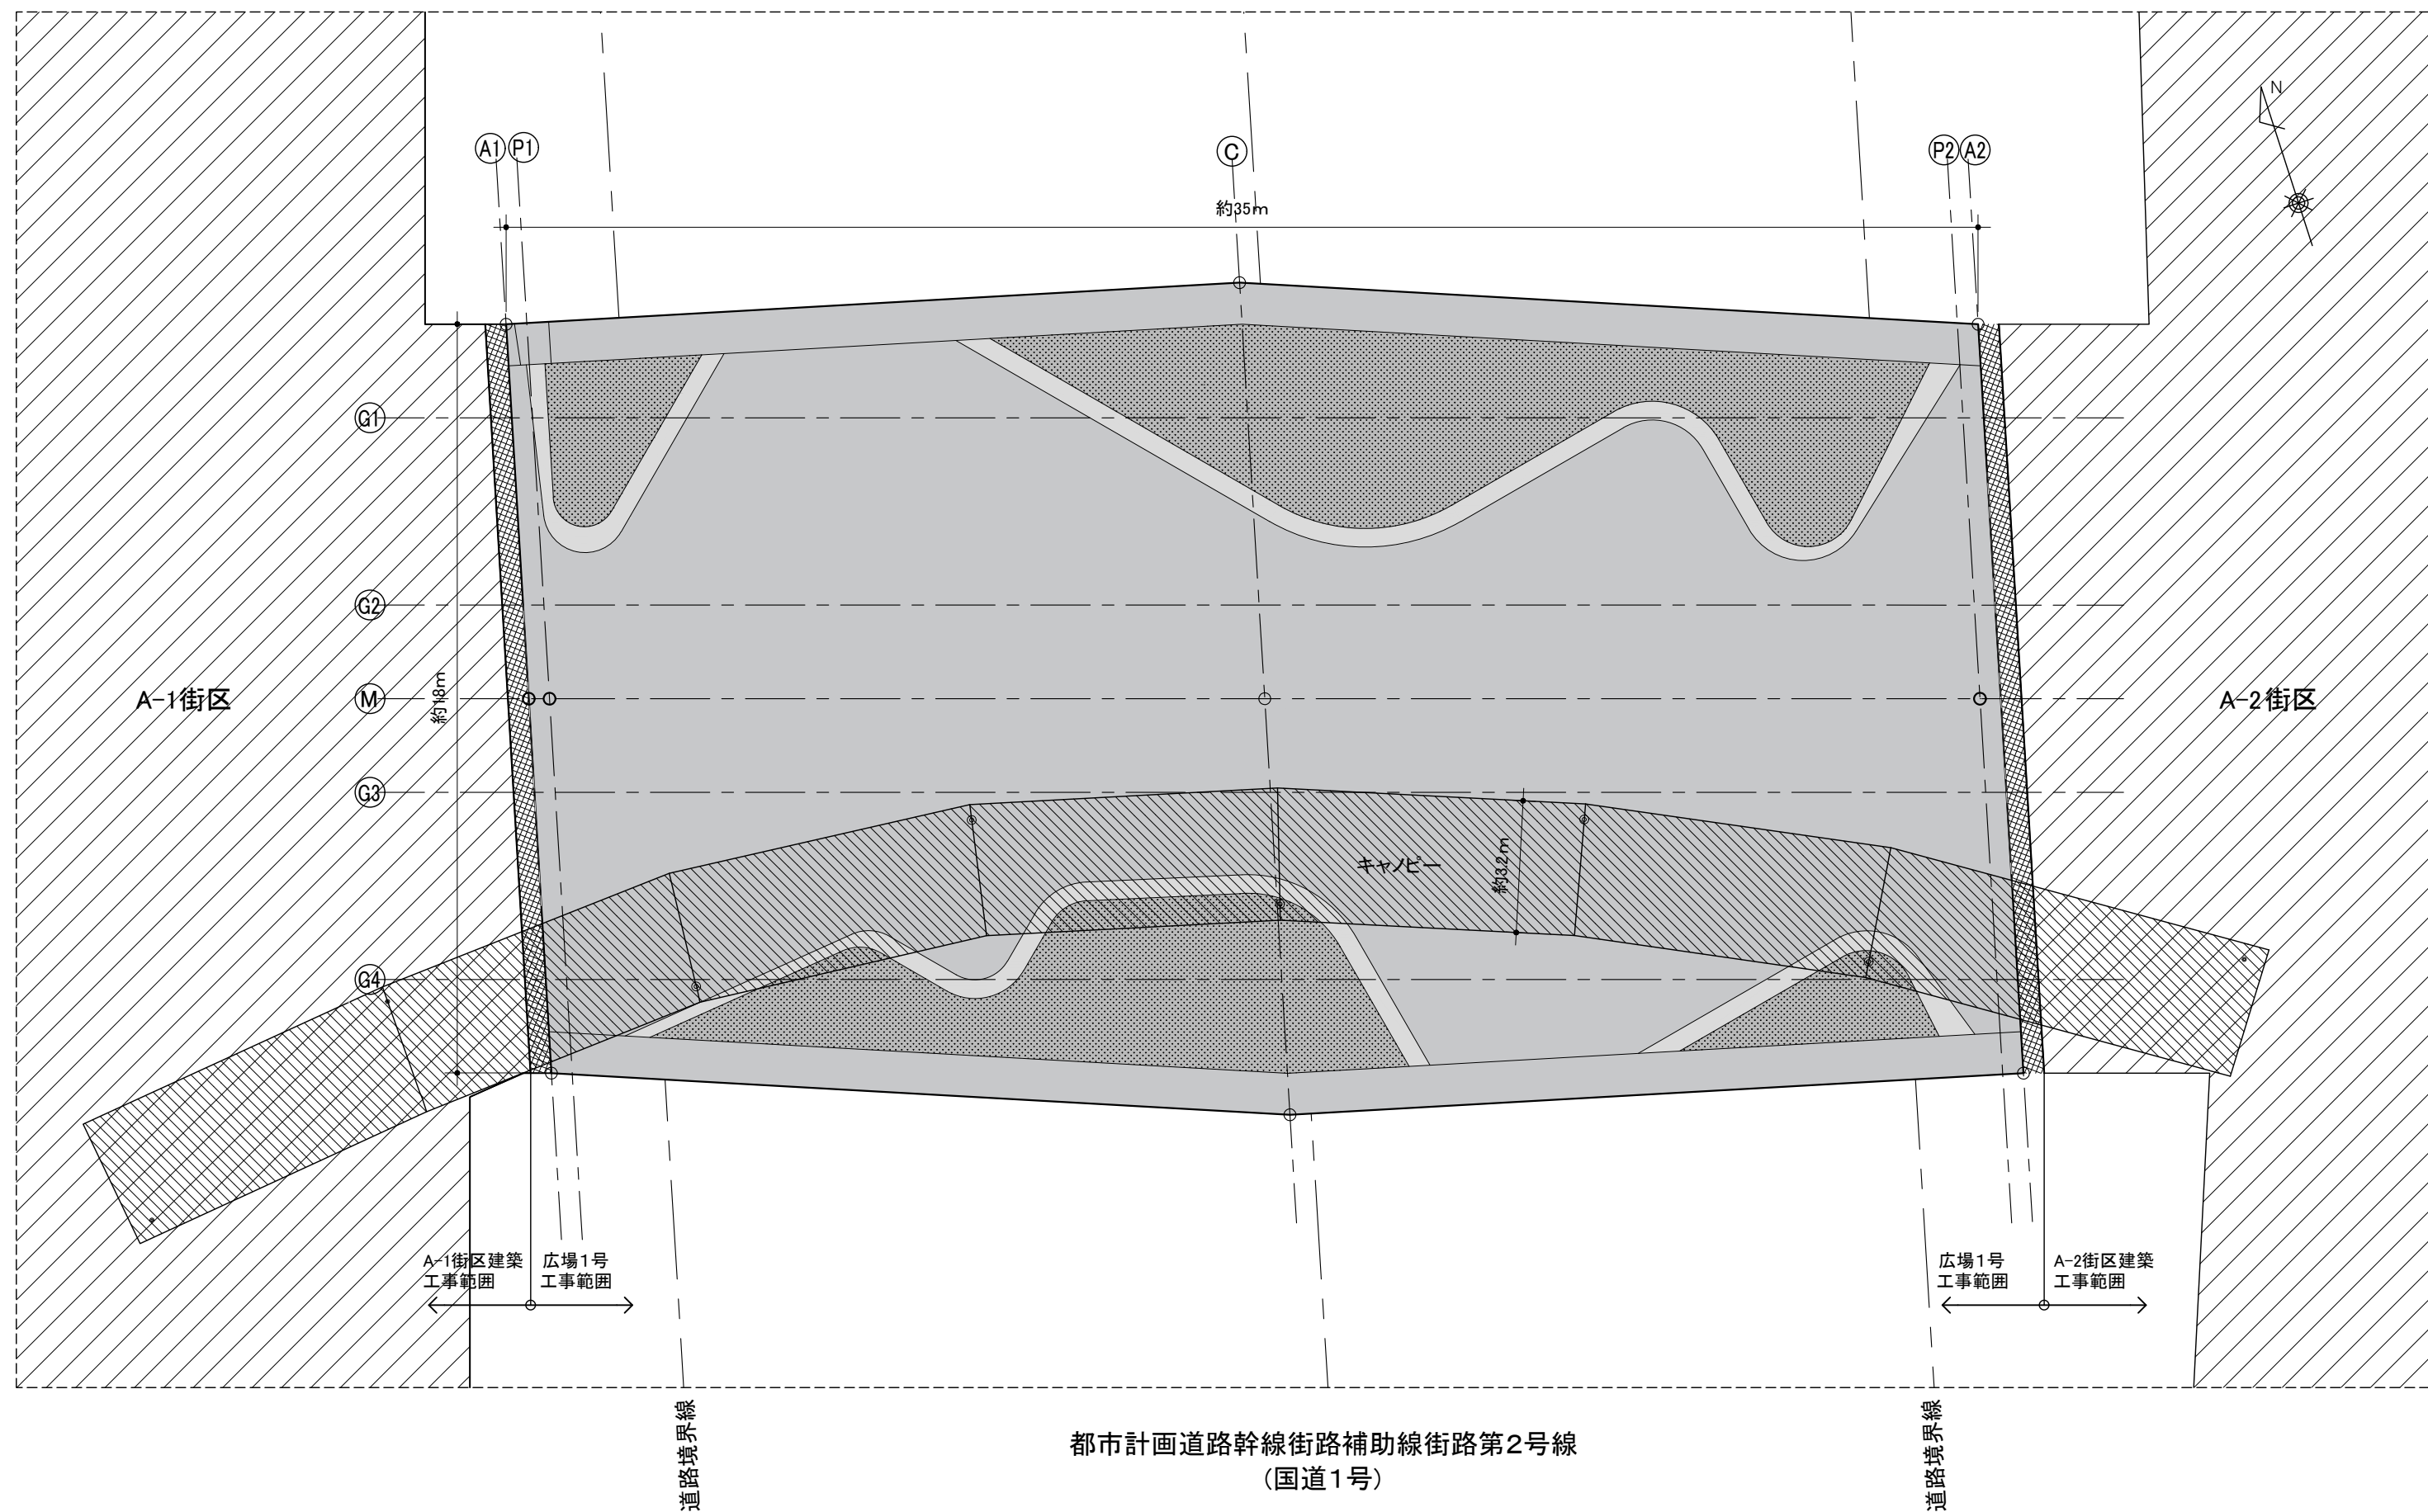

※詳細な仕様等については、公共施設計画協議の中で決定する。

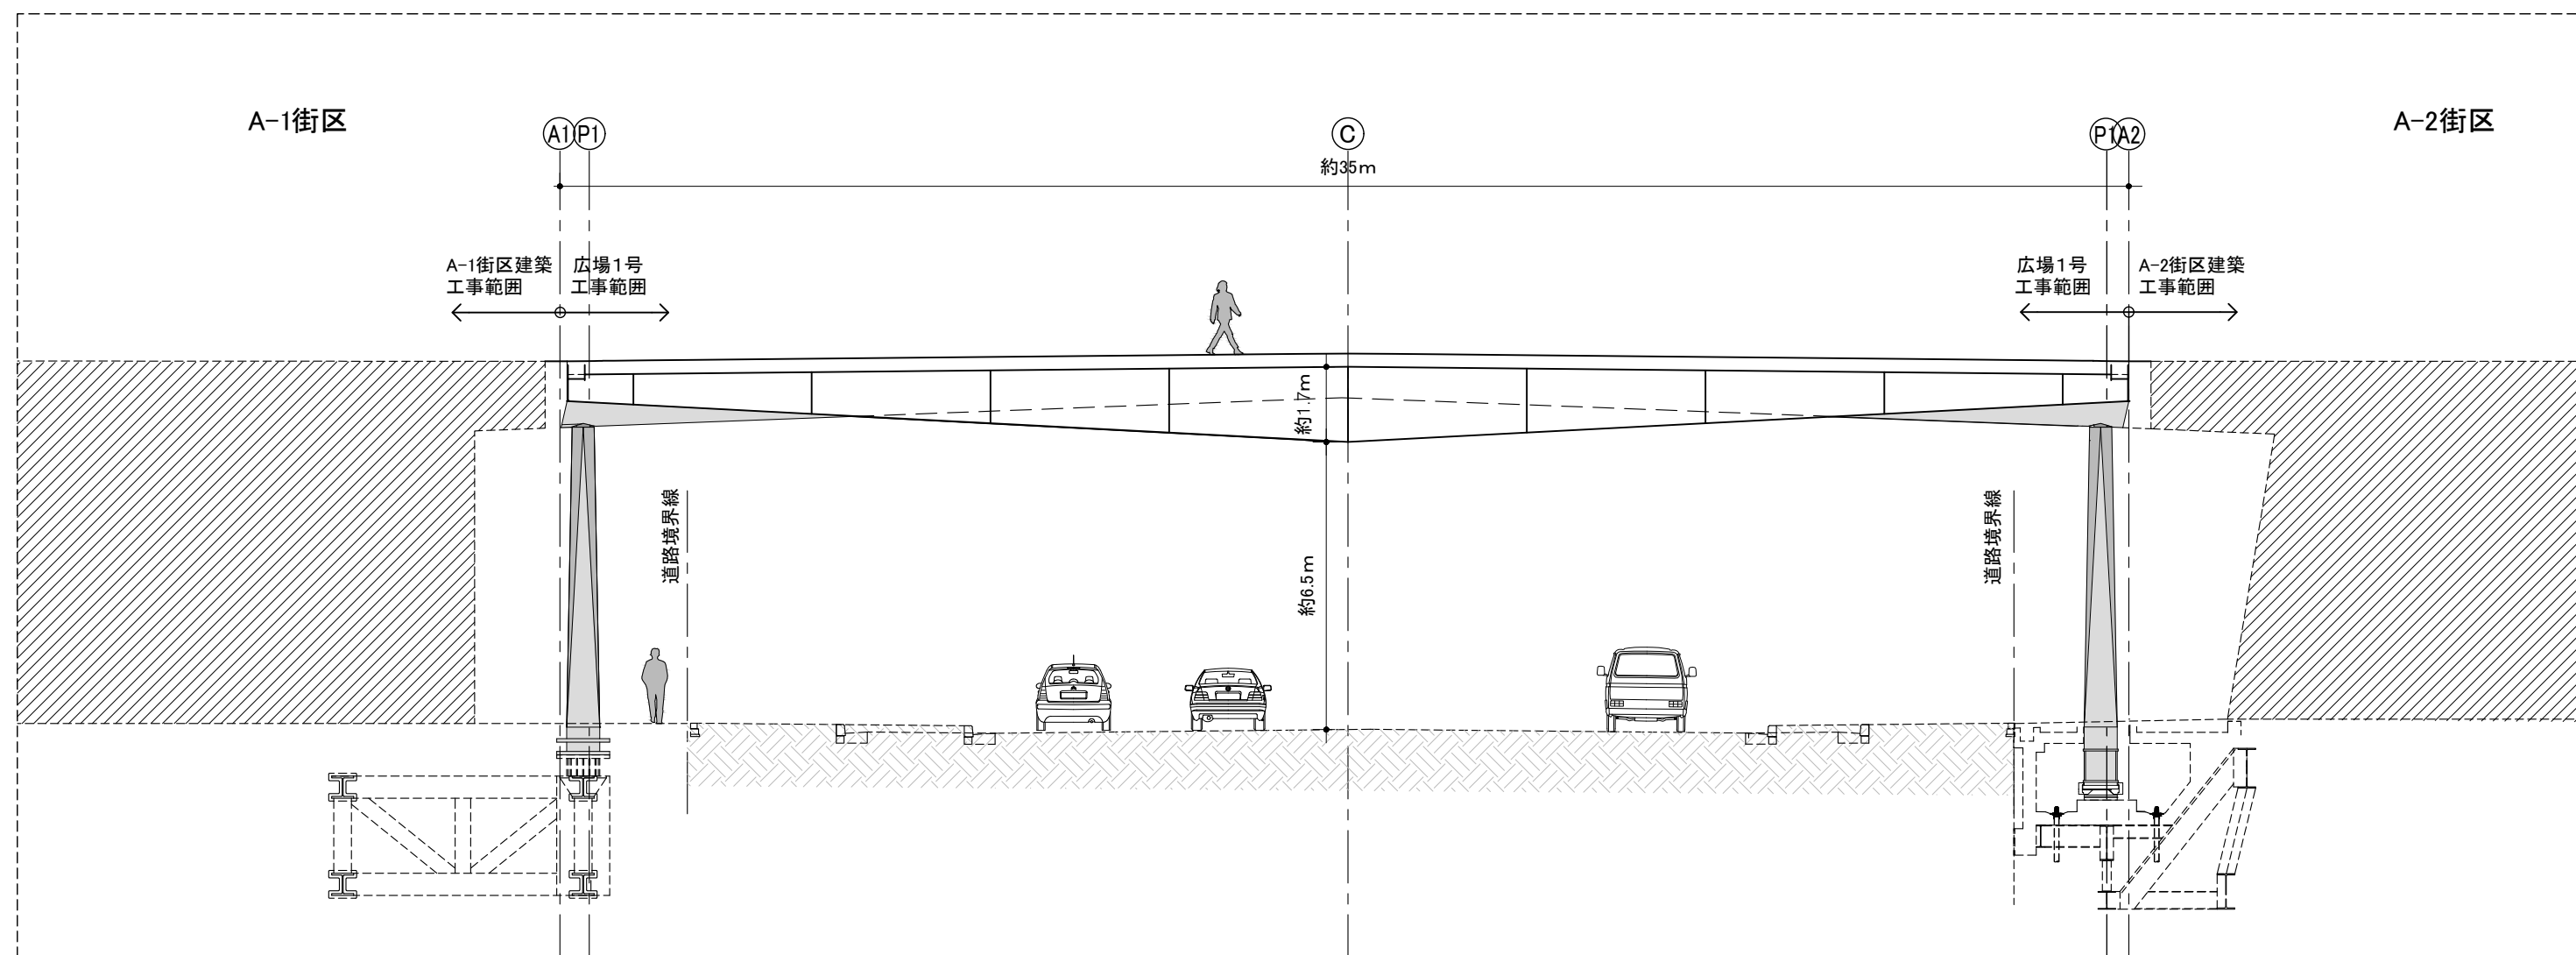


都市計画道路幹線街路補助線街路第2号線
(国道1号)

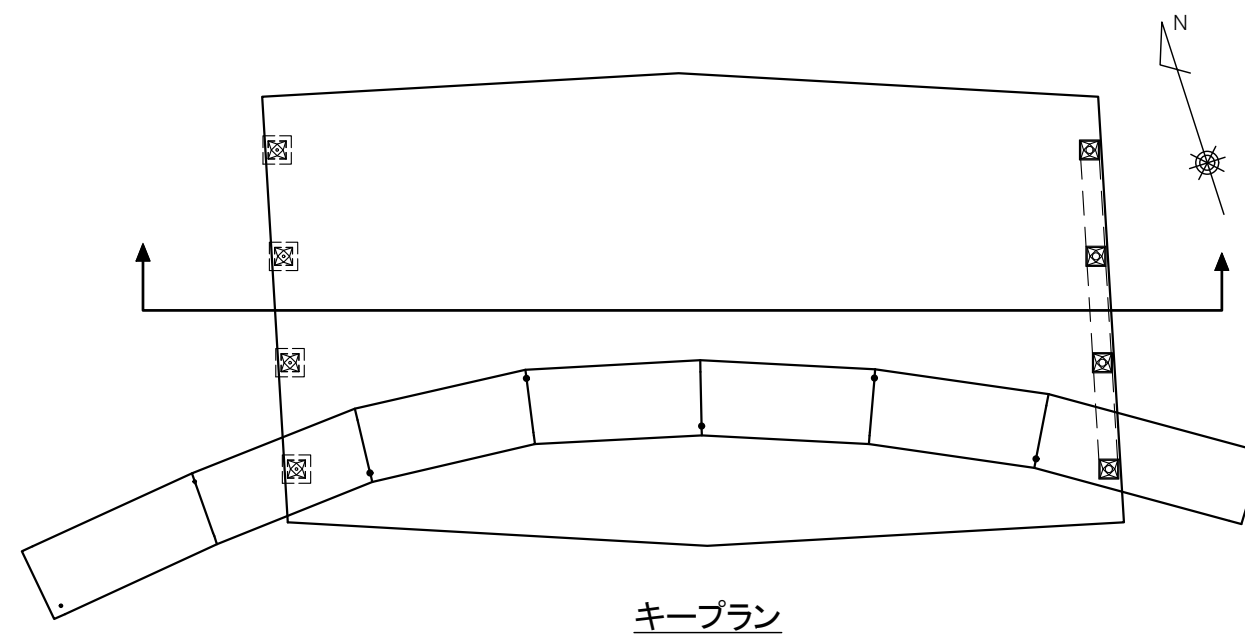


キープラン



※詳細な仕様等については、公共施設設計画協議の中で決定する。

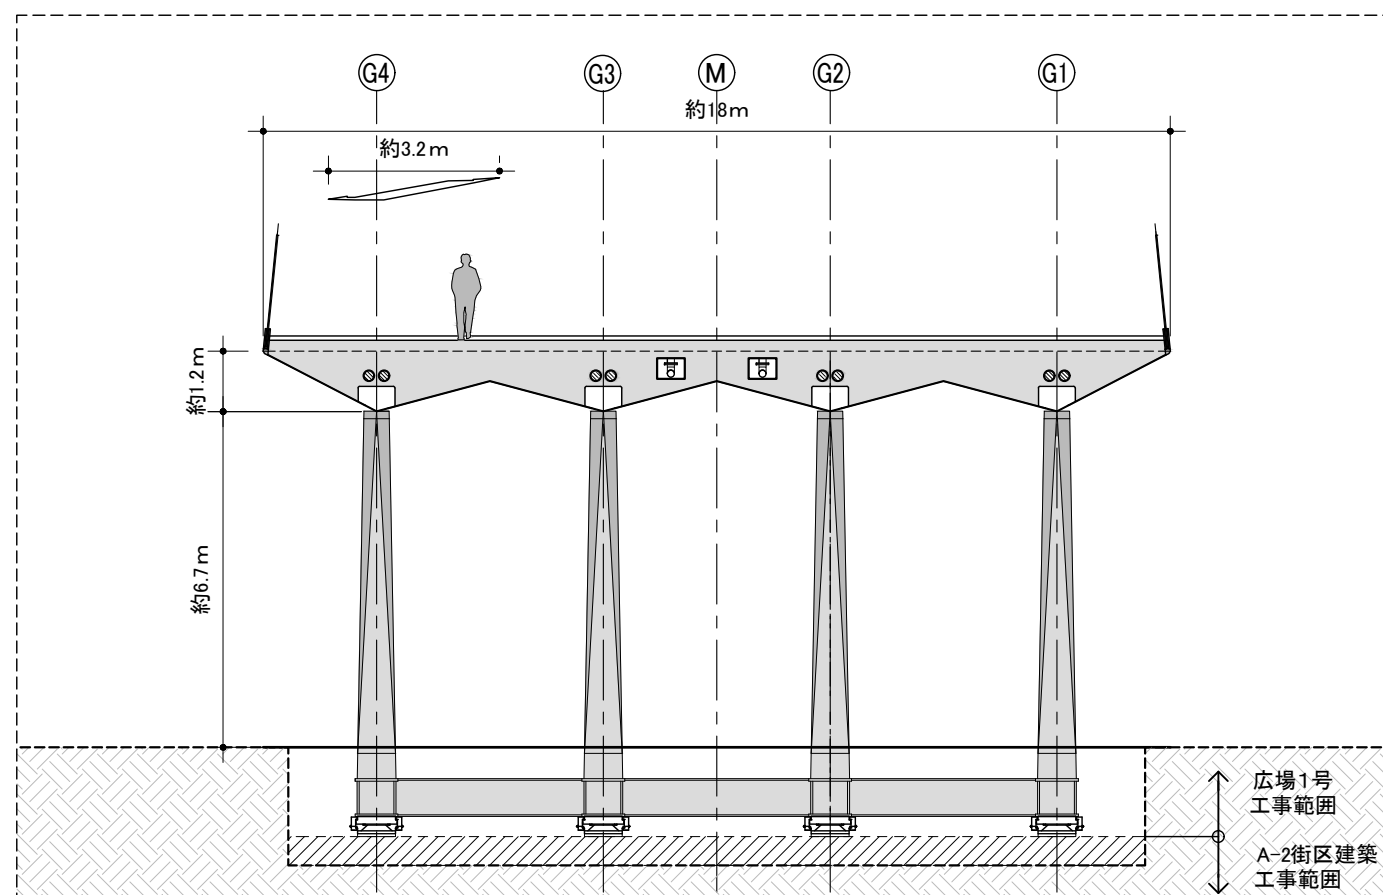

断面図A-A'

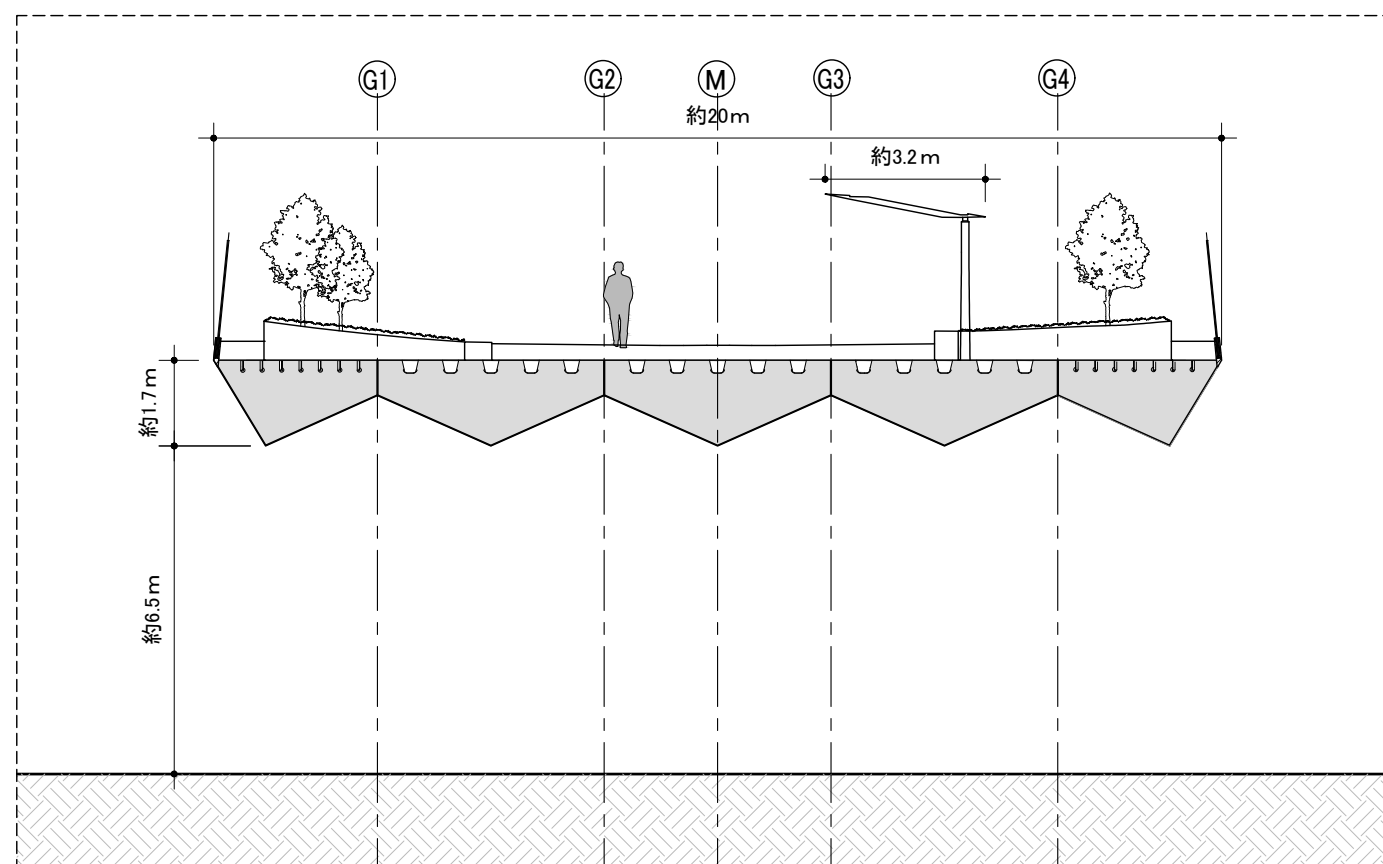


断面図B-B'

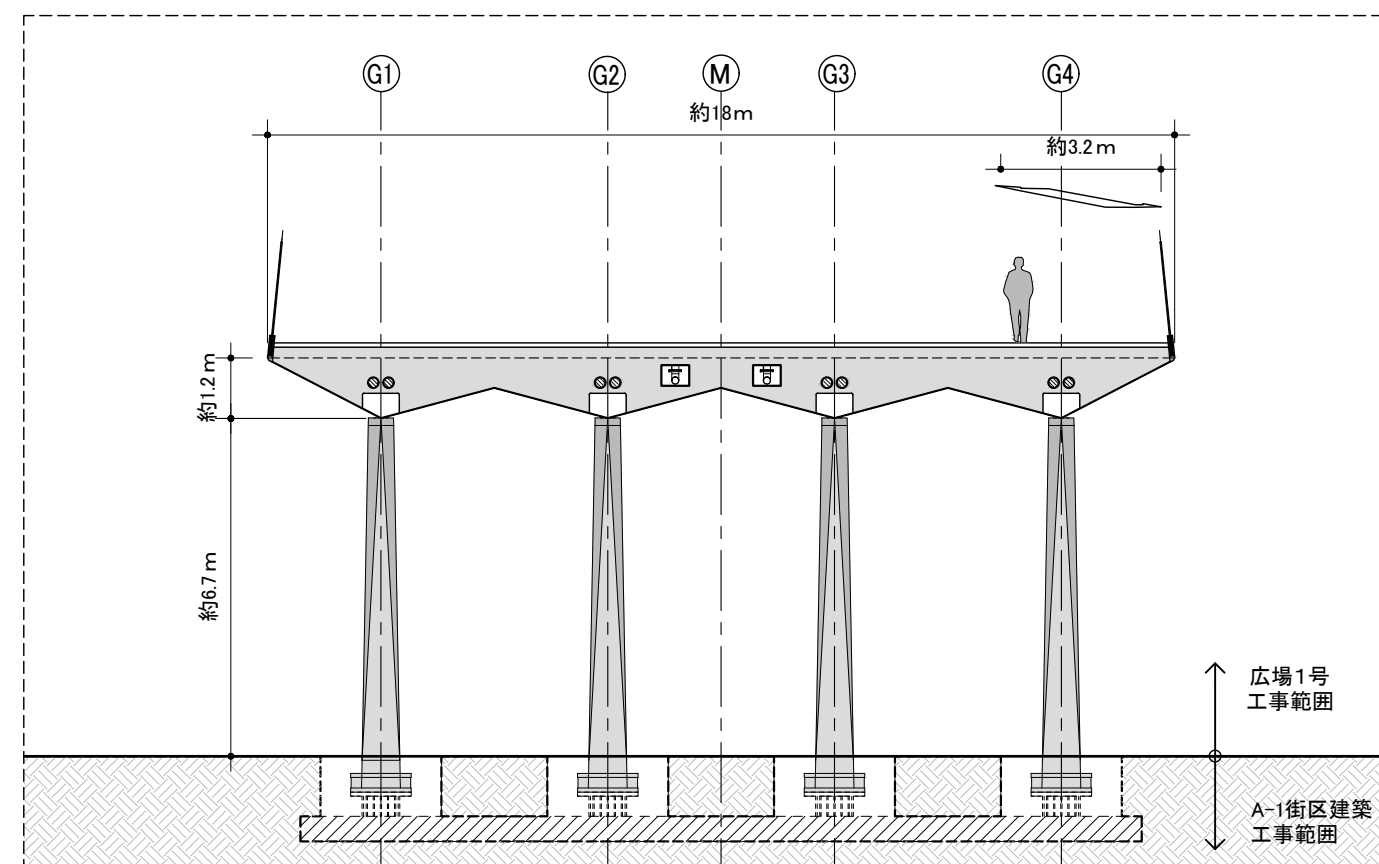
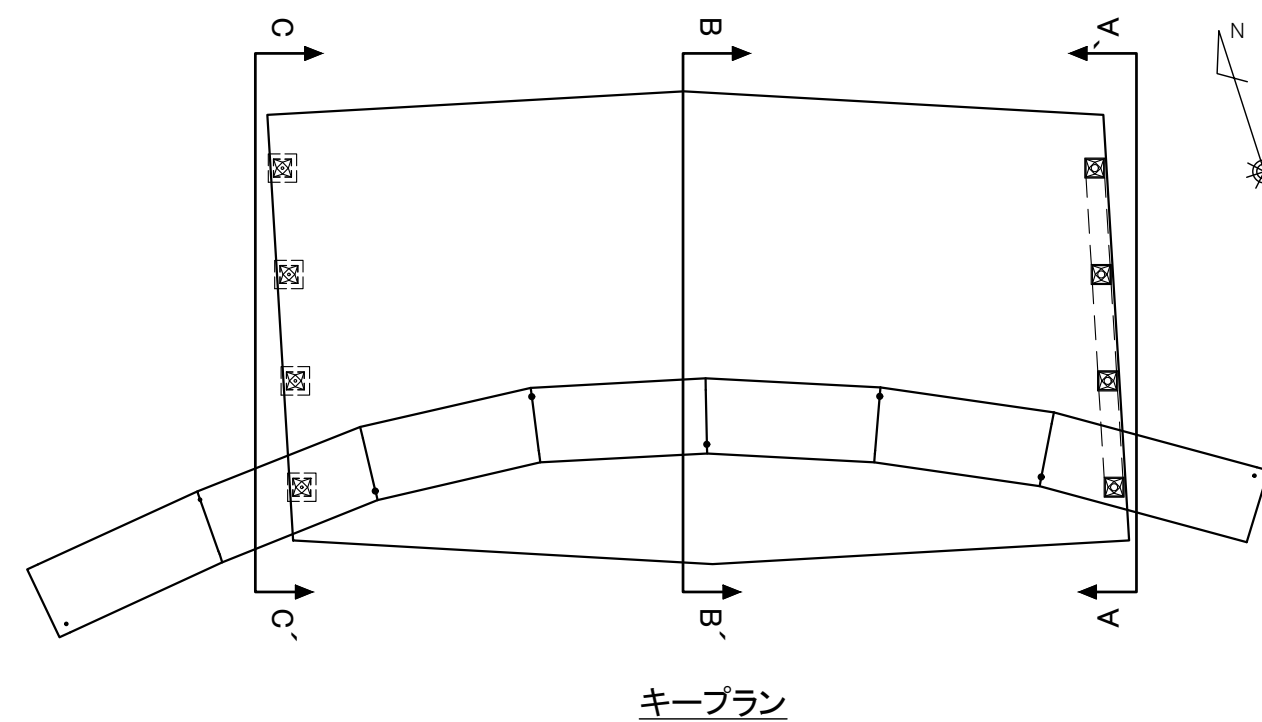


断面図C-C'

※詳細な仕様等については、公共施設計画協議の中で決定する。

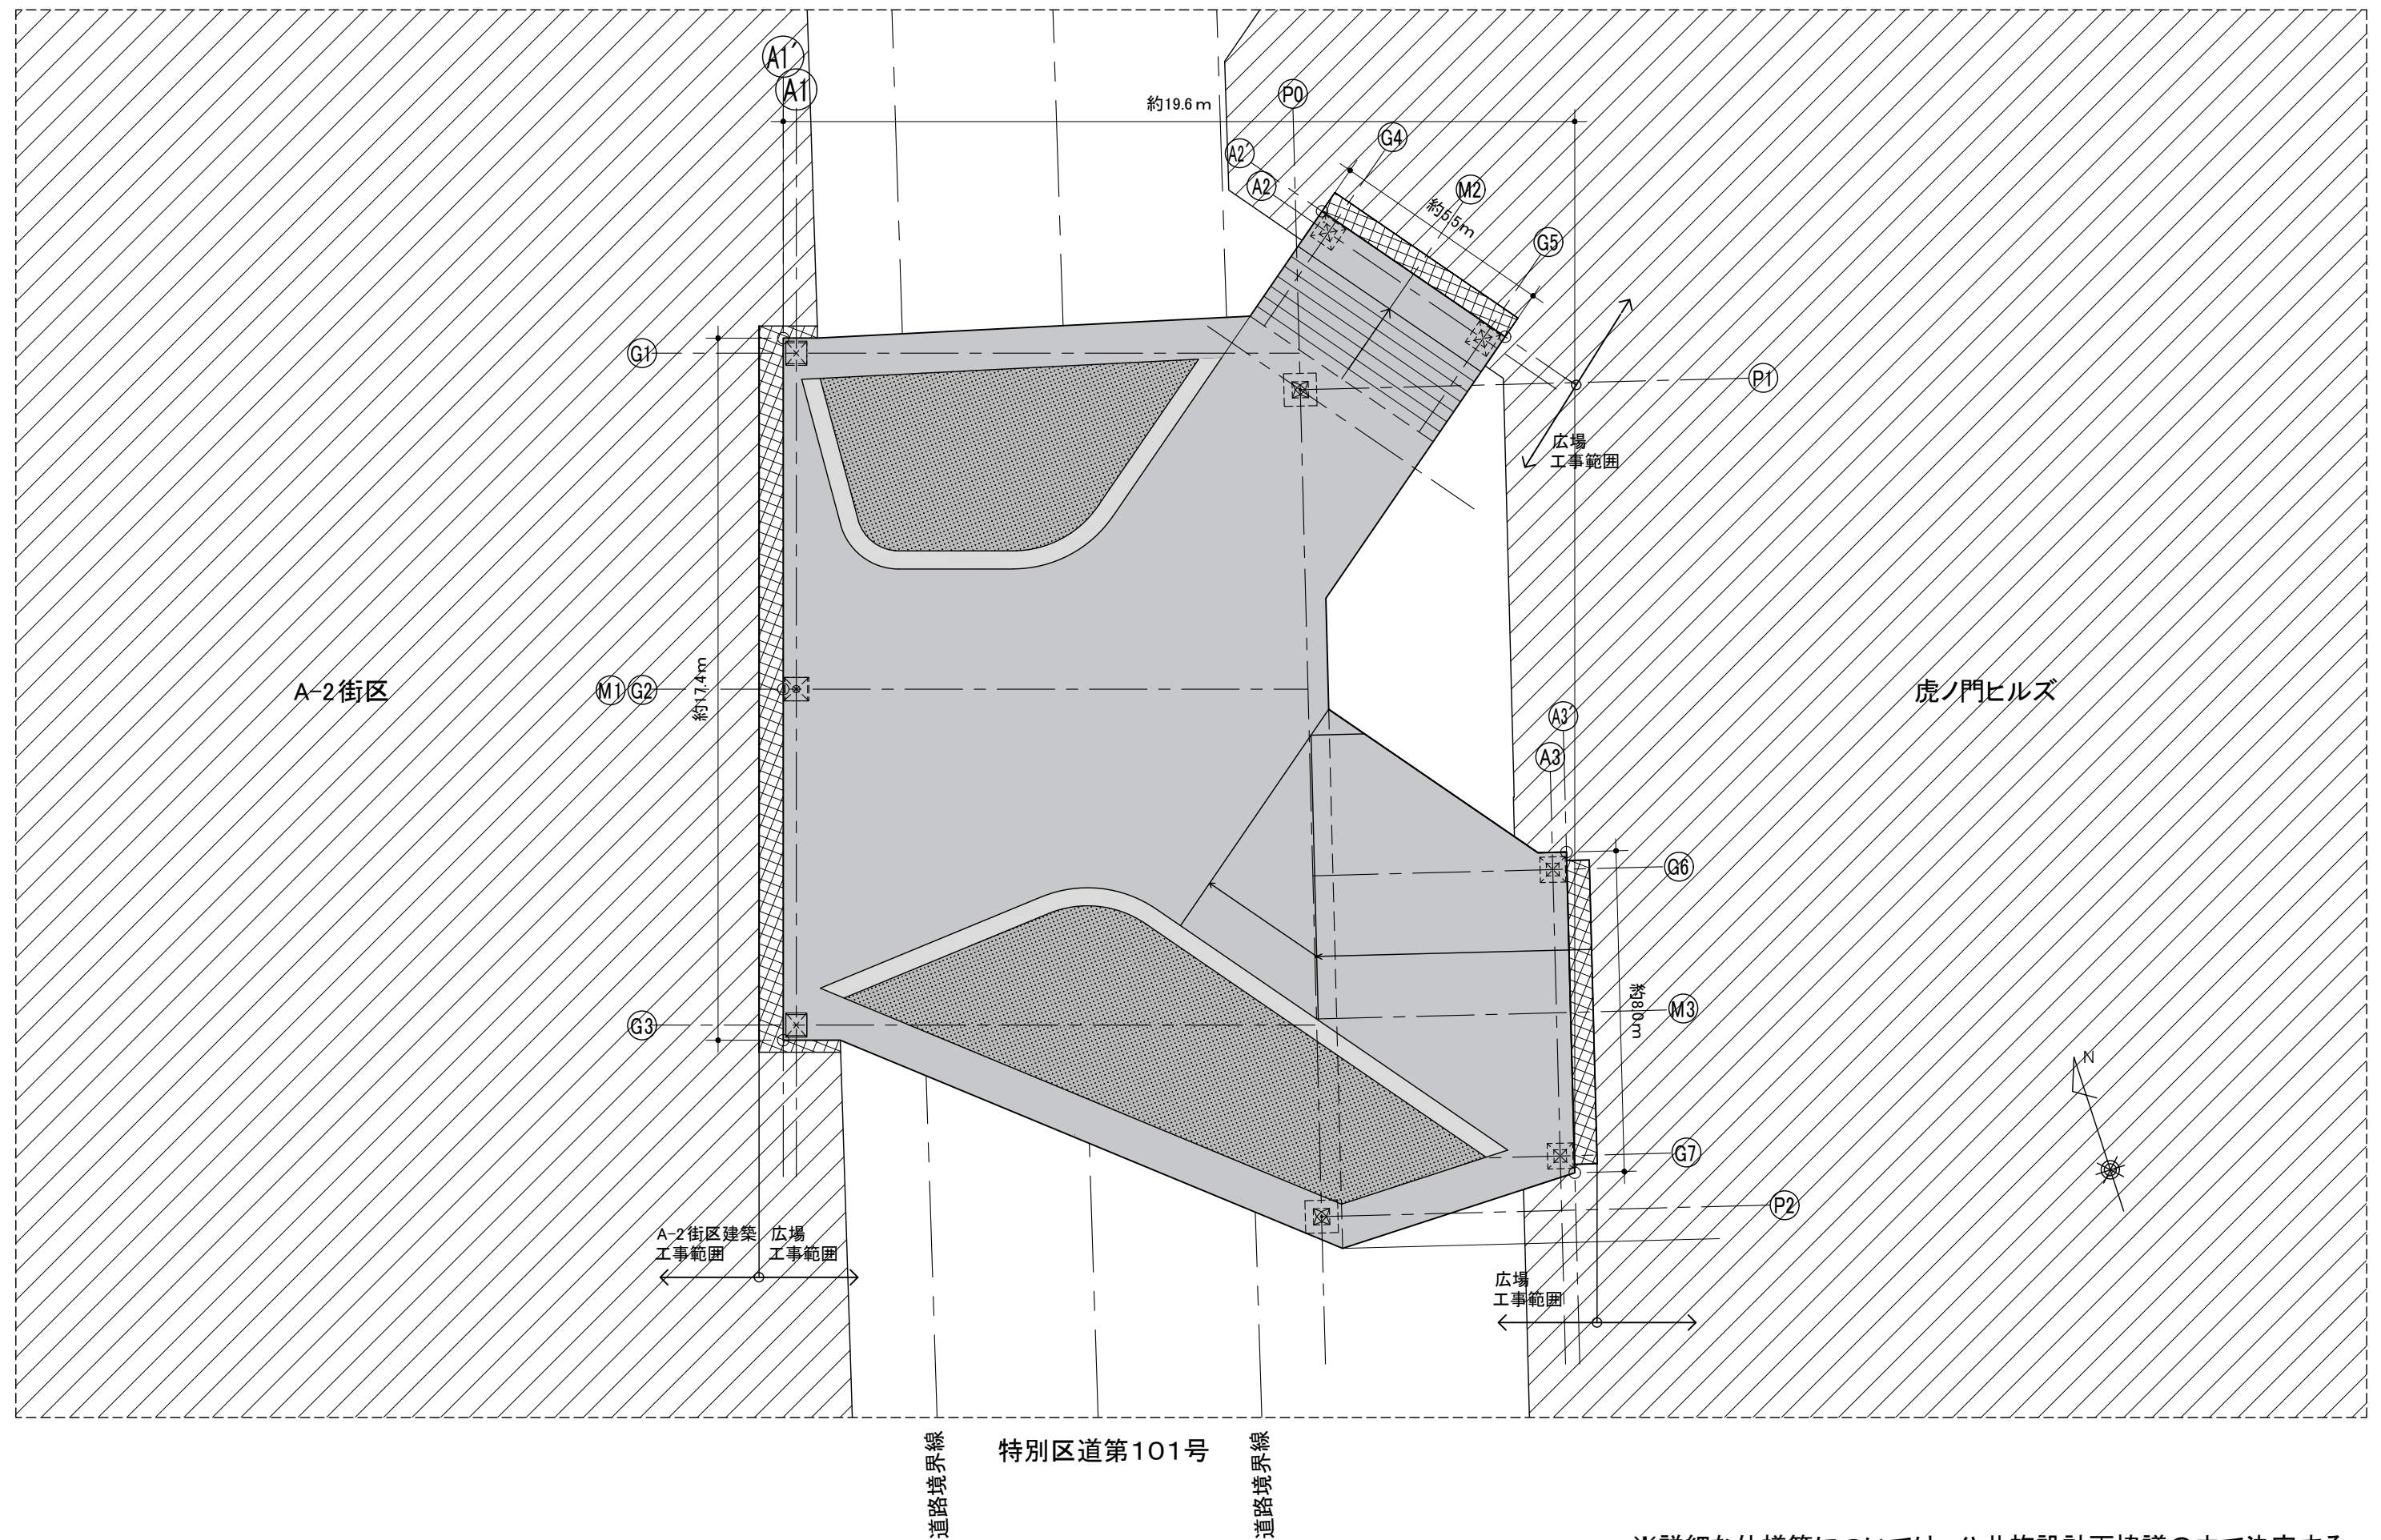


※詳細な仕様等については、公共施設計画協議の中で決定する。

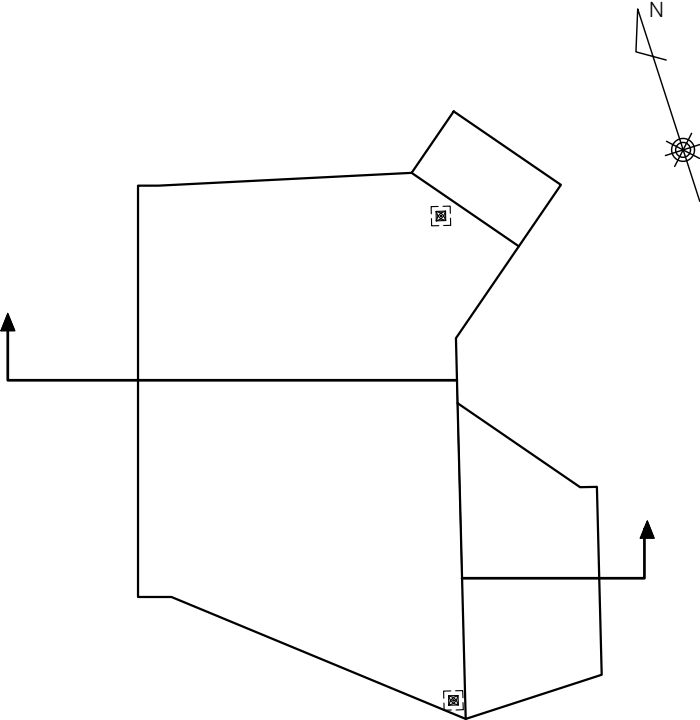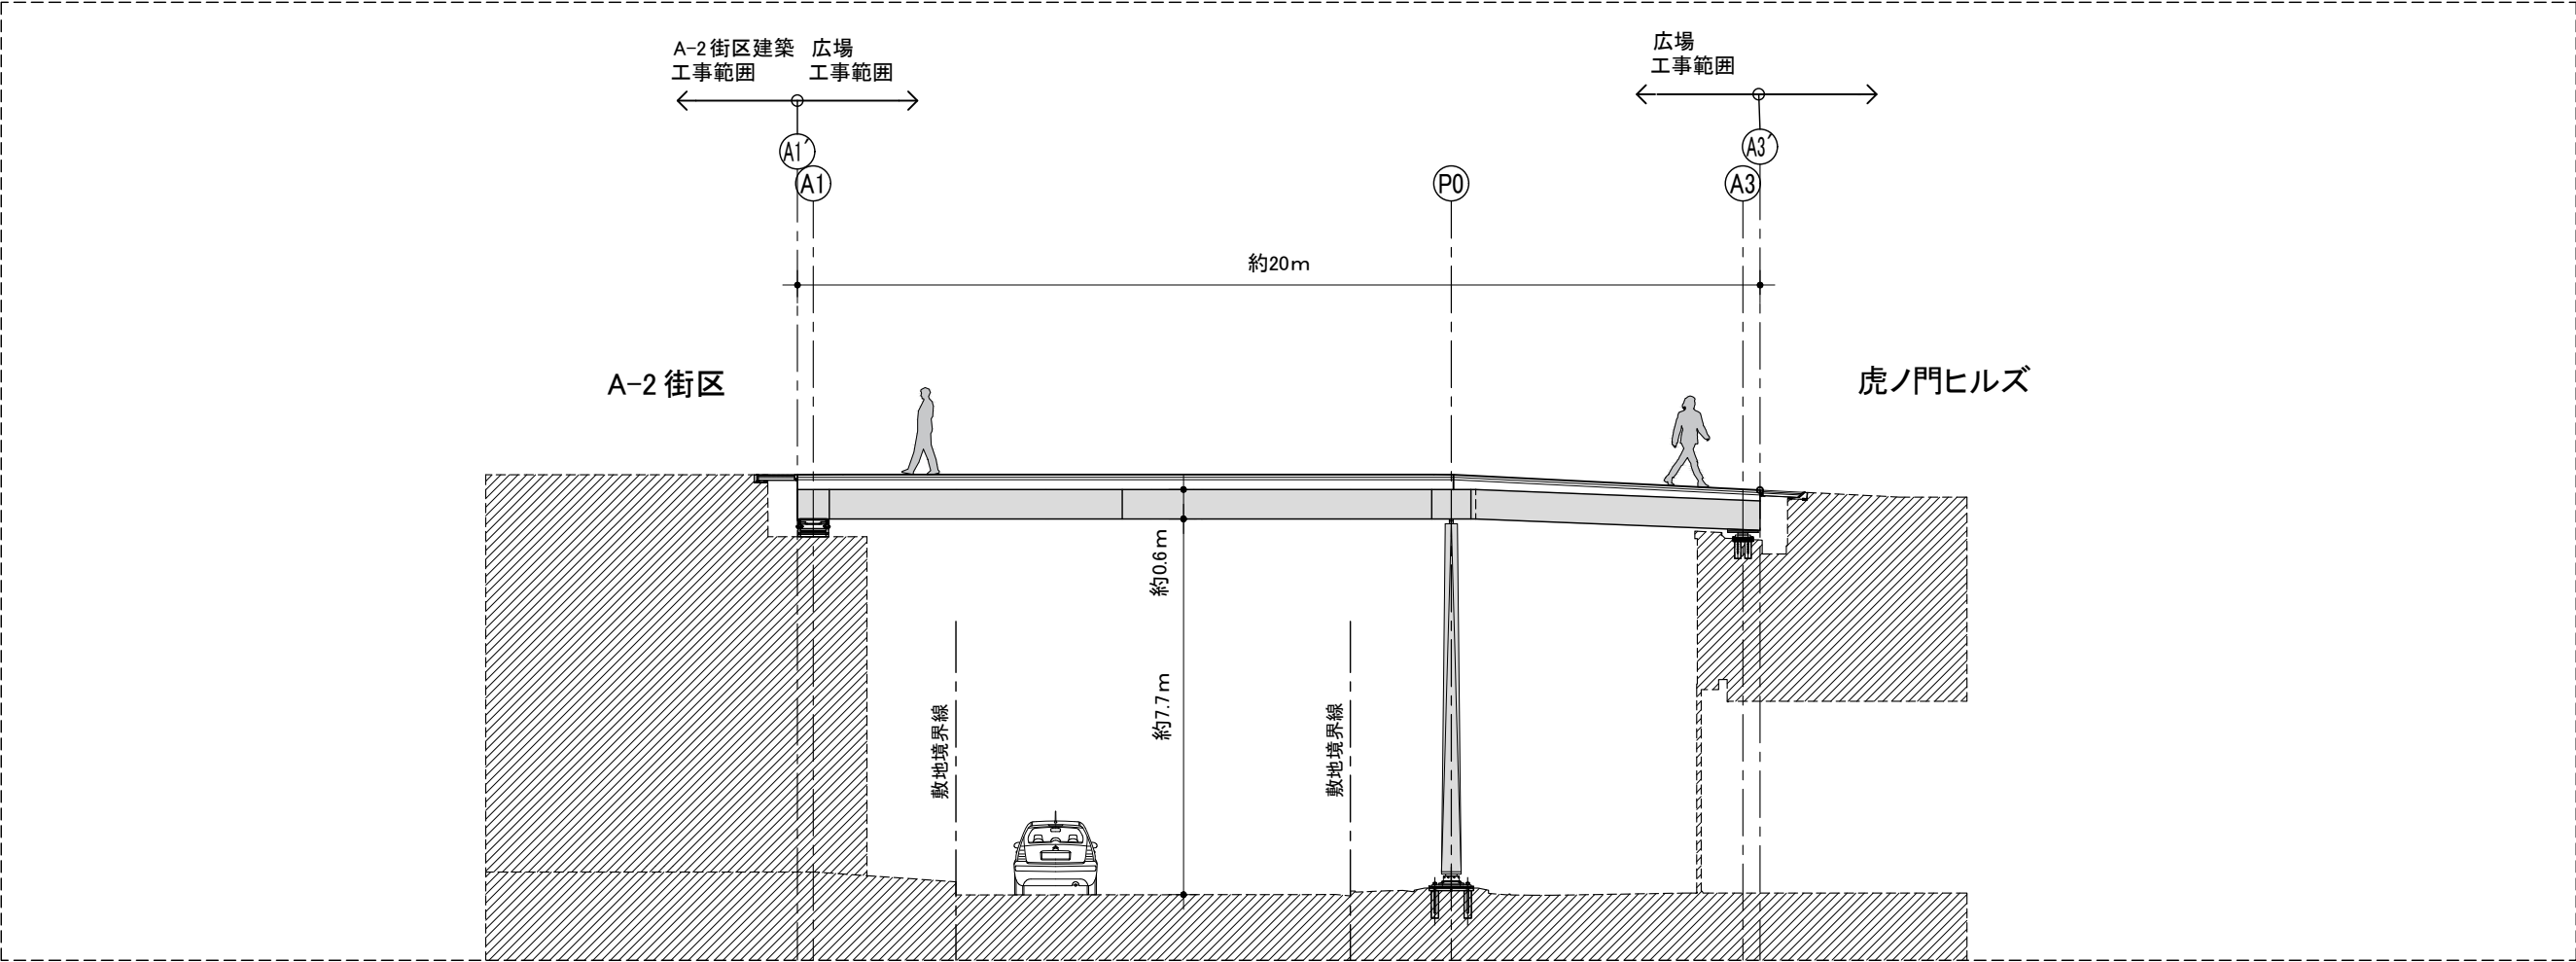


キープラン


※詳細な仕様等については、公共施設設計画協議の中で決定する。

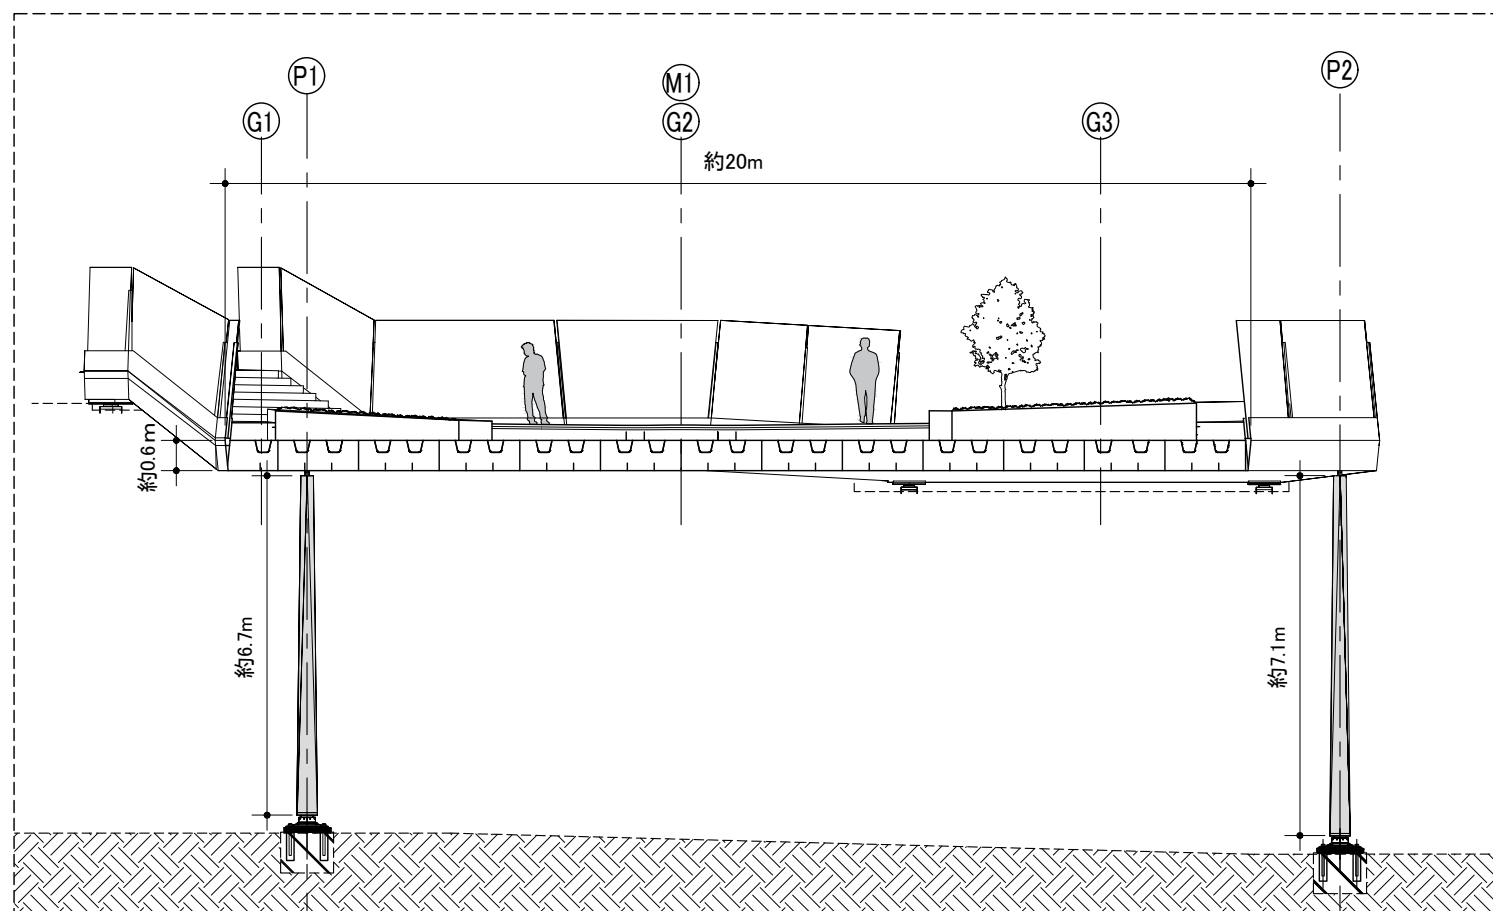


断面図A-A'

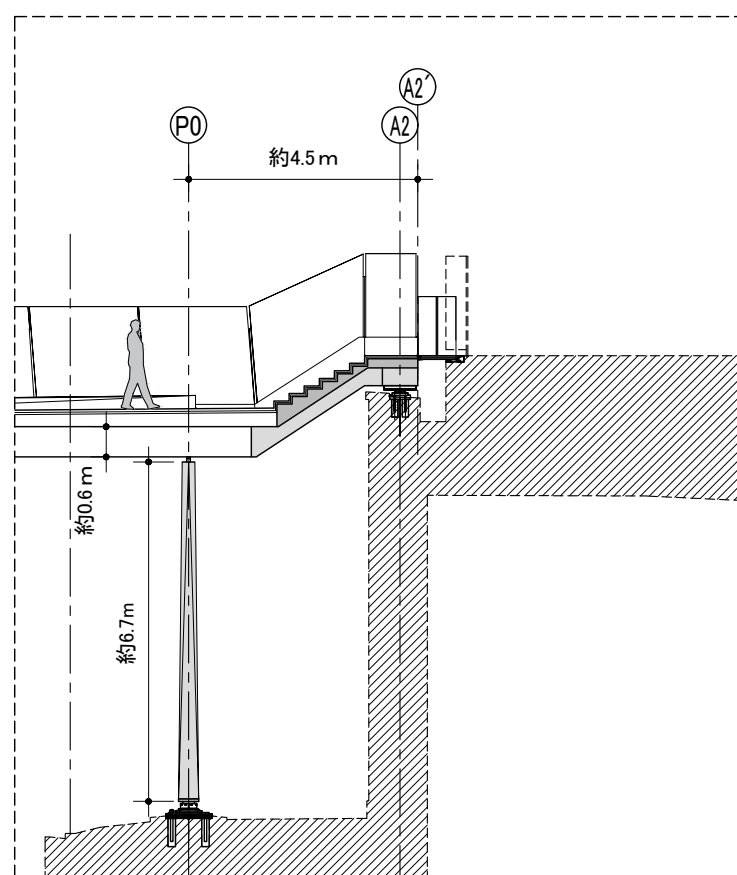

断面図B-B'

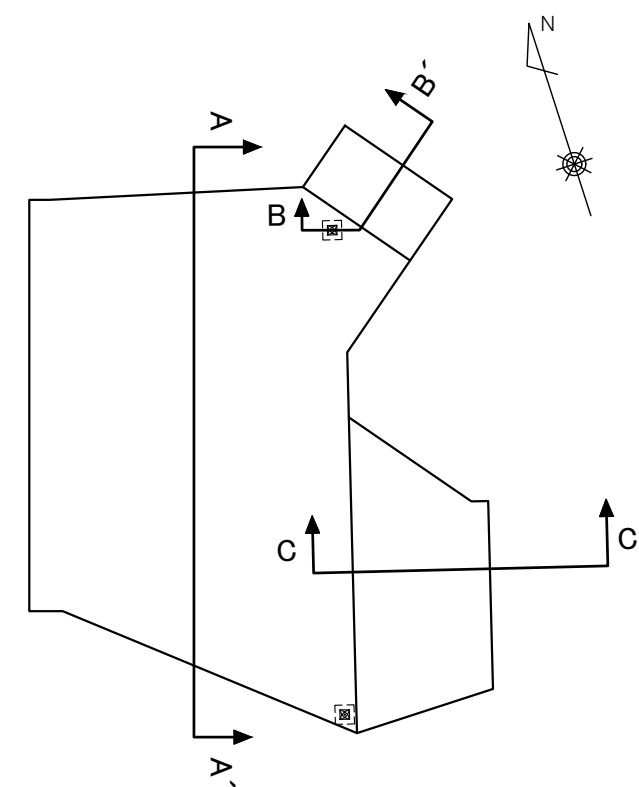


キープラン

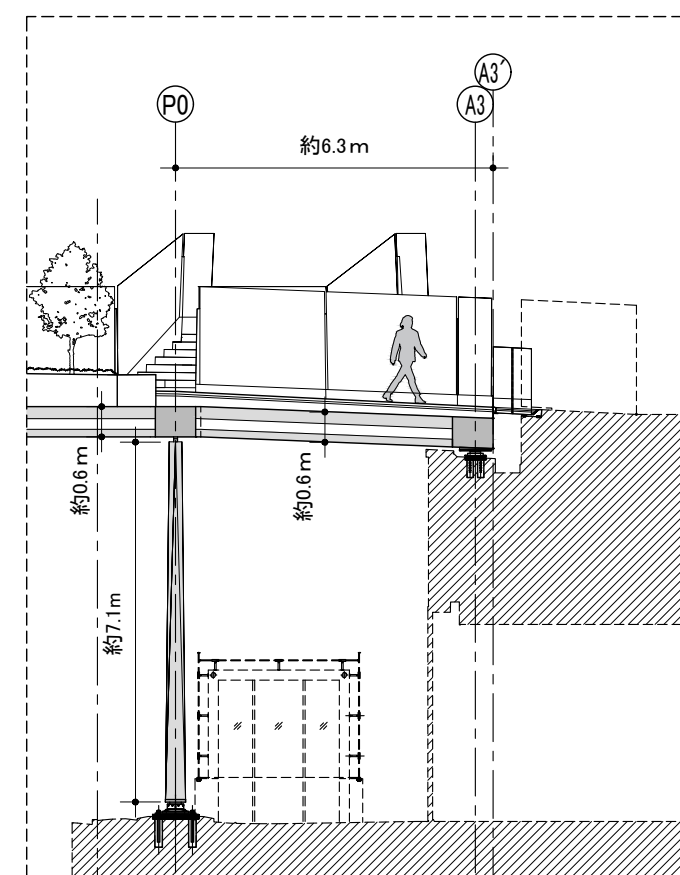

断面図C-C'

※詳細な仕様等については、公共施設設計画協議の中で決定する。

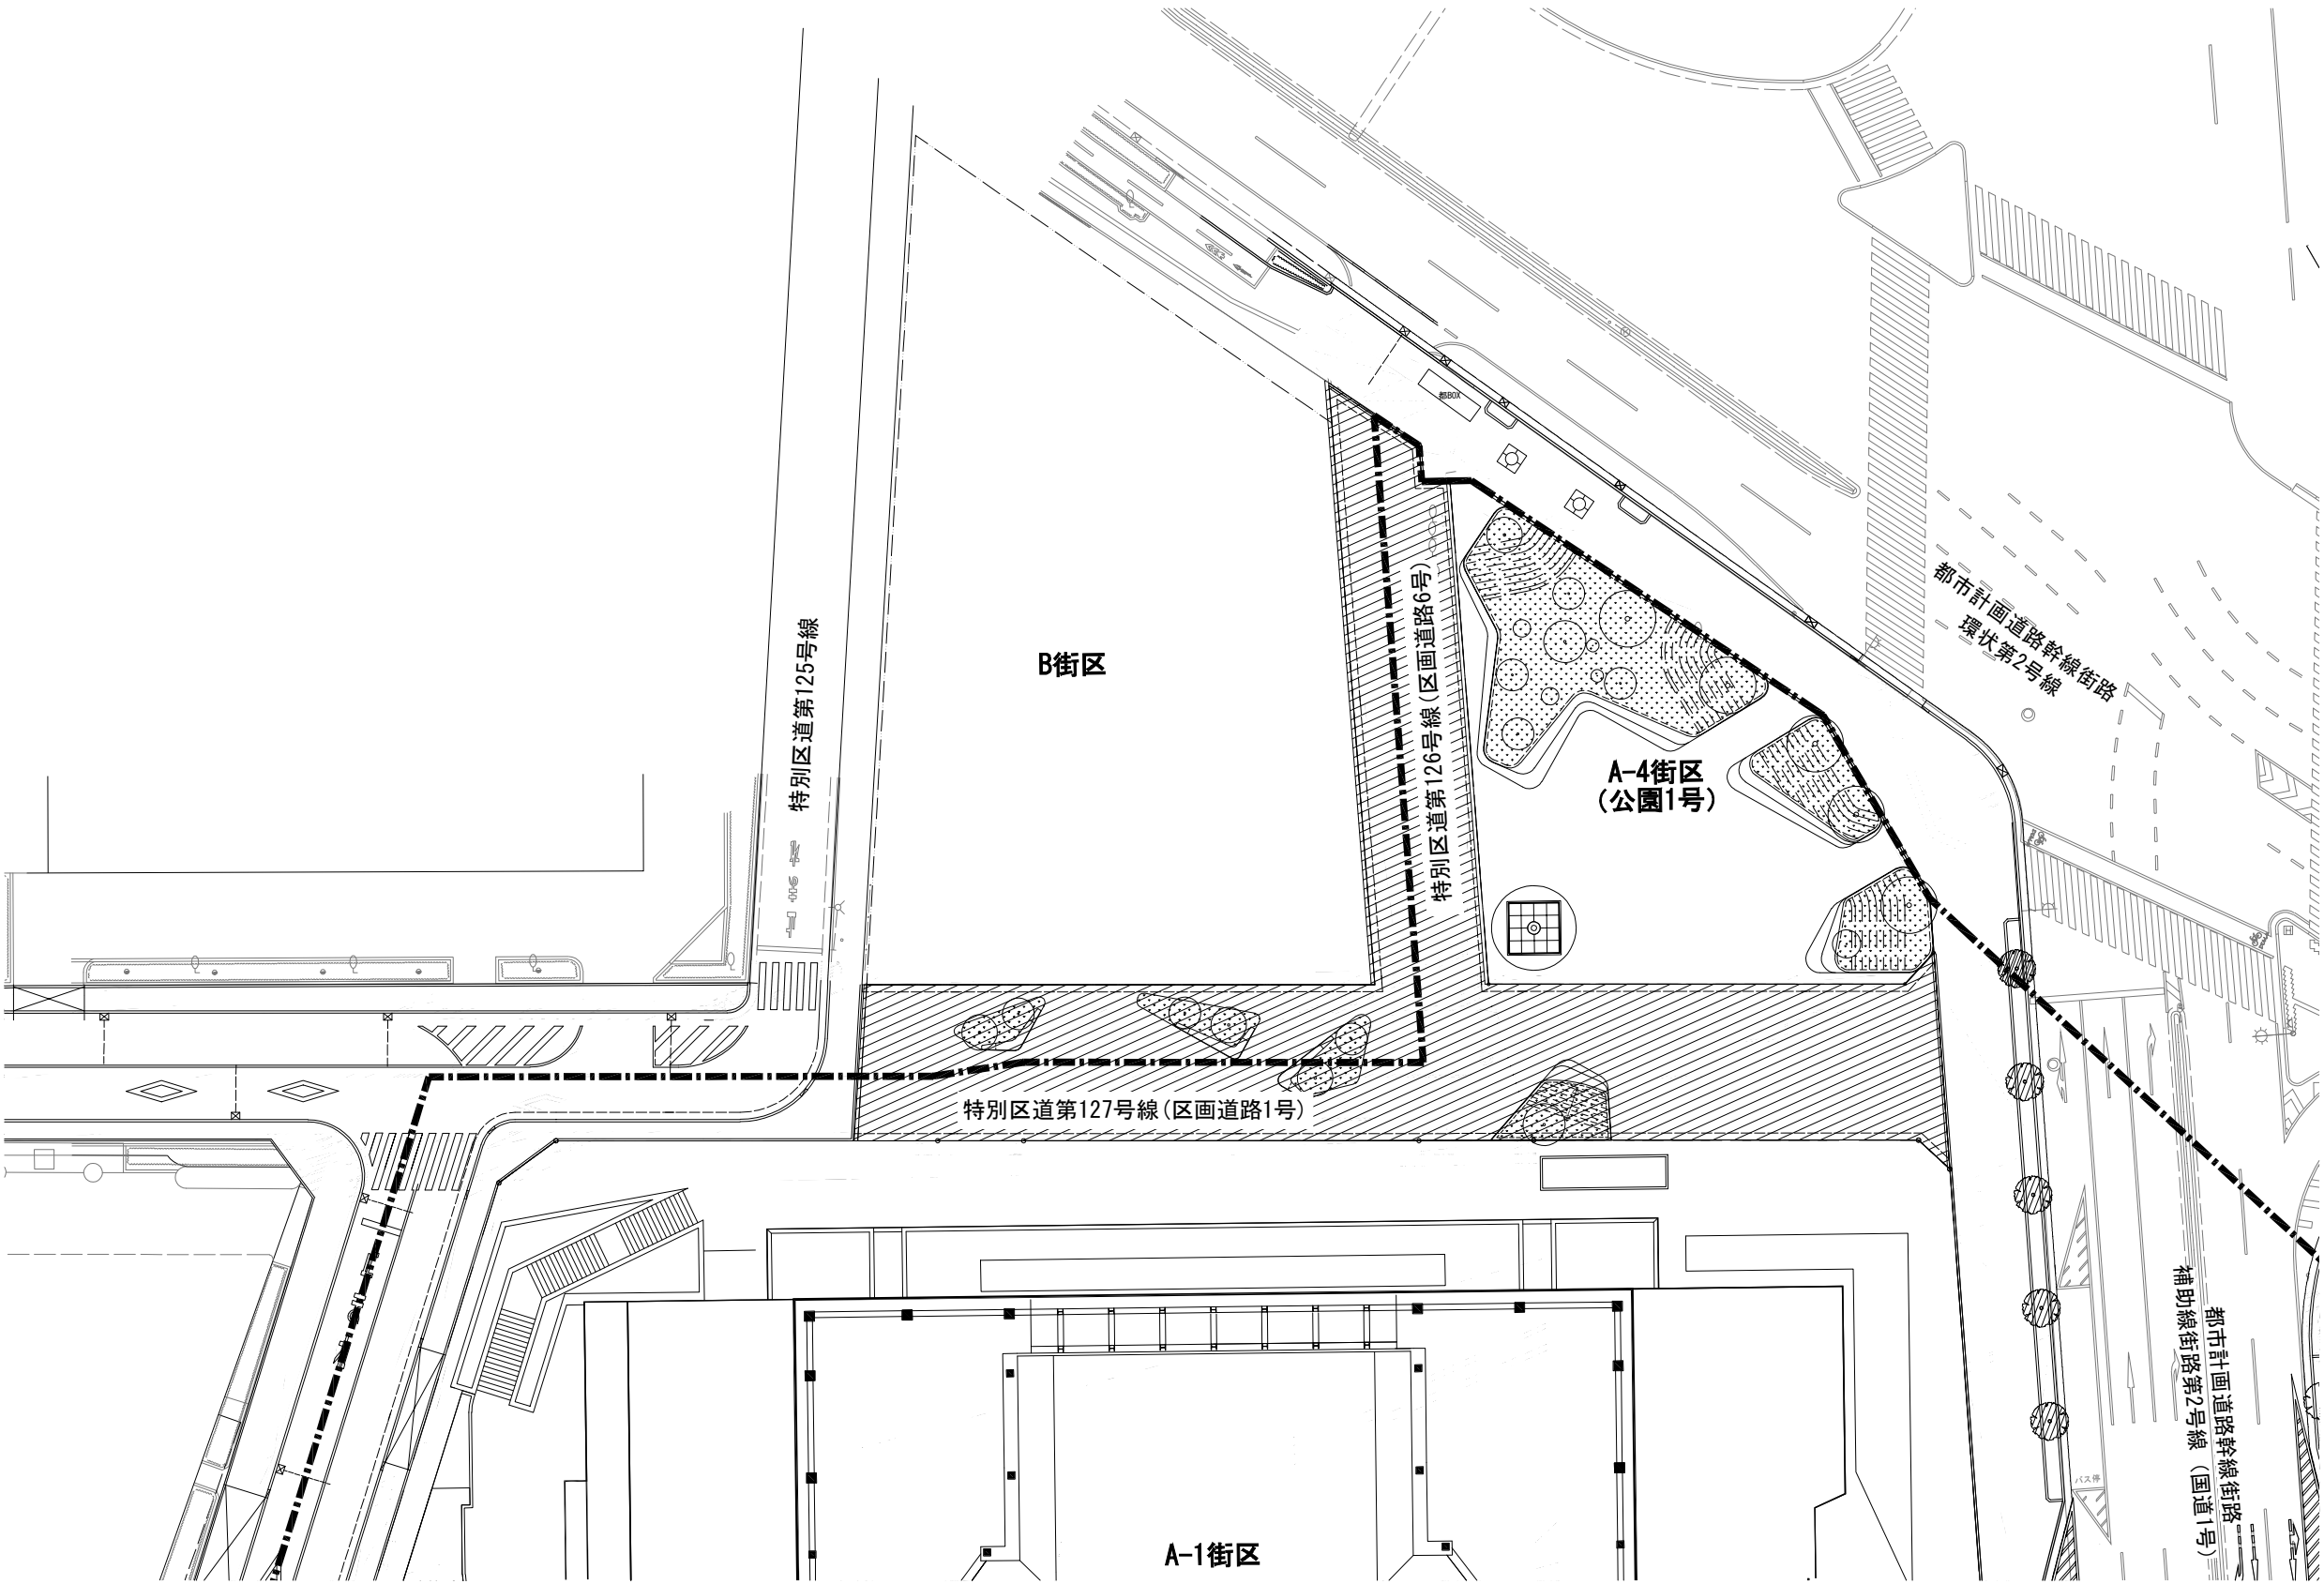

凡例	
	施行区域
	歩行者専用道路
	ベンチ
	緑地部分

※詳細な仕様等については、今後の行政協議により変更の可能性があります。

