


# <高輪架道橋下区道(お化けトンネル)地上部区間の歩行者・自転車(押し歩き)ルート変更のお知らせ>

第二東西連絡道路整備工事の進捗に伴い、高輪側地上部区道の歩行者・自転車(押し歩き)ルートが一部変更になります。

12月3日から地上部区間の一部において、ルートが変更となります。交通誘導員・補助員の配置により、安全で快適な歩行空間の確保に努めますので、皆様のご理解・ご協力をお願いいたします。



- 自転車(押し歩き)やベビーカー等を利用され、支援が必要な方は、引き続き現地の補助員にお声掛けください。
- 車両については、引き続き通行止めとなります。

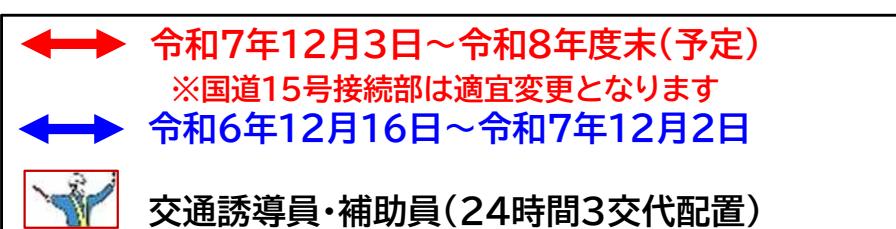

切替前通路(～令和7年12月2日)



切替後通路(令和7年12月3日～)

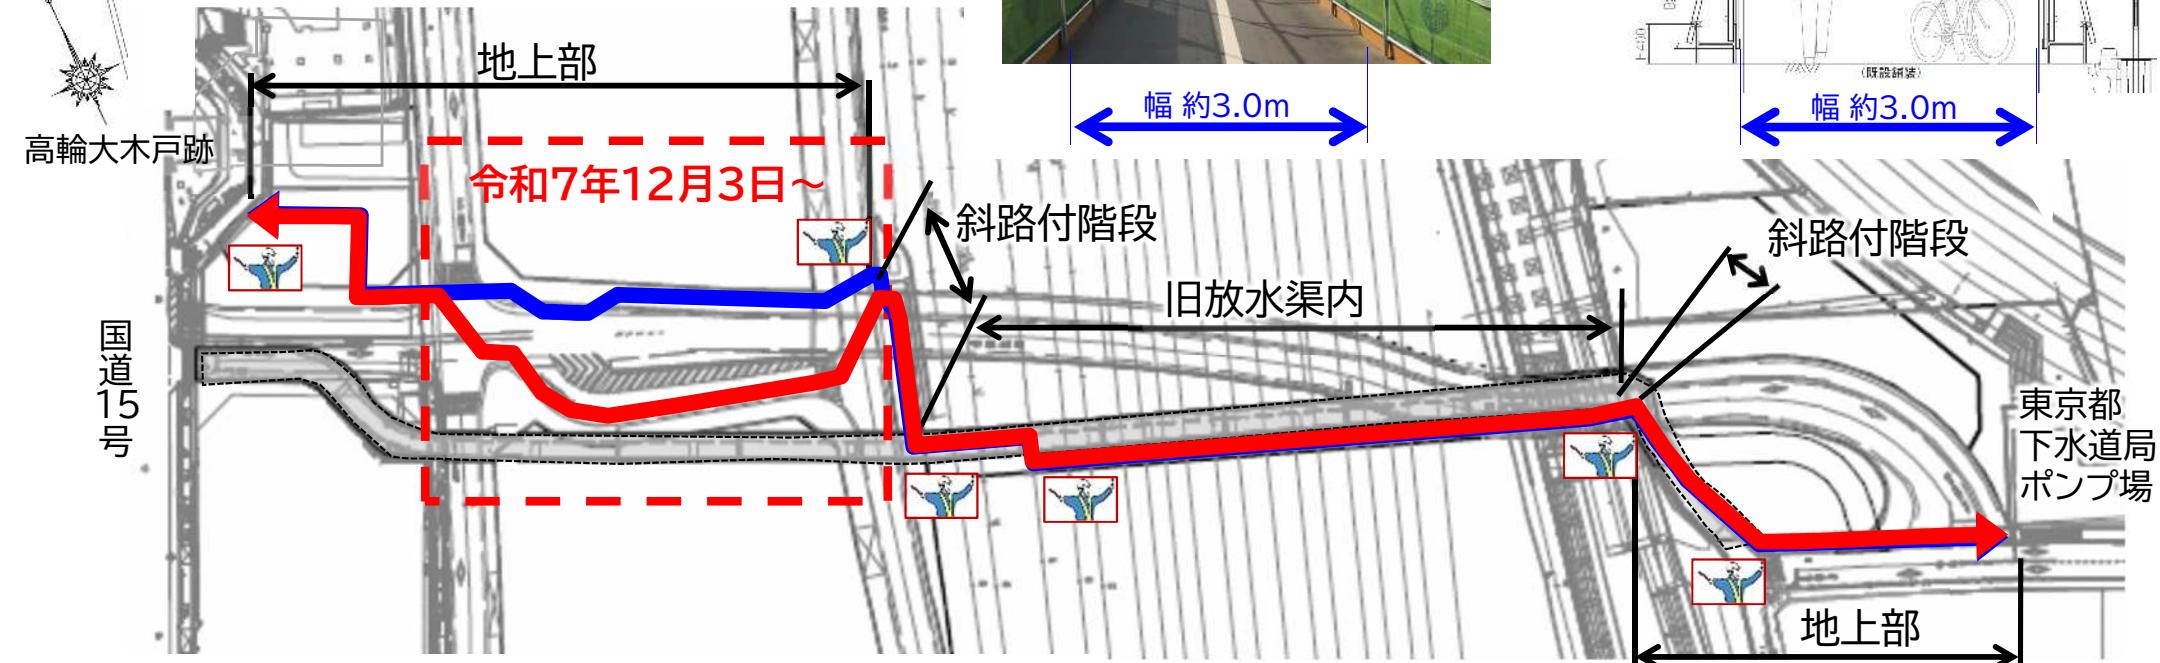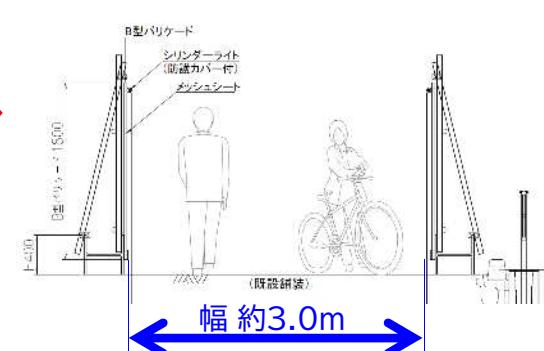

## <お問い合わせ先>

○品川駅北周辺地区土地区画整理事業に関すること：

UR都市機構 東日本都市再生本部都心業務部 (0570-032-515)

○高輪架道橋下等区道に関すること：

港区街づくり支援部土木管理課施設調整係 (03-3578-2353)

○第二東西連絡道路の概要はこちら→

