


添付書類（１） 施行地区の位置図

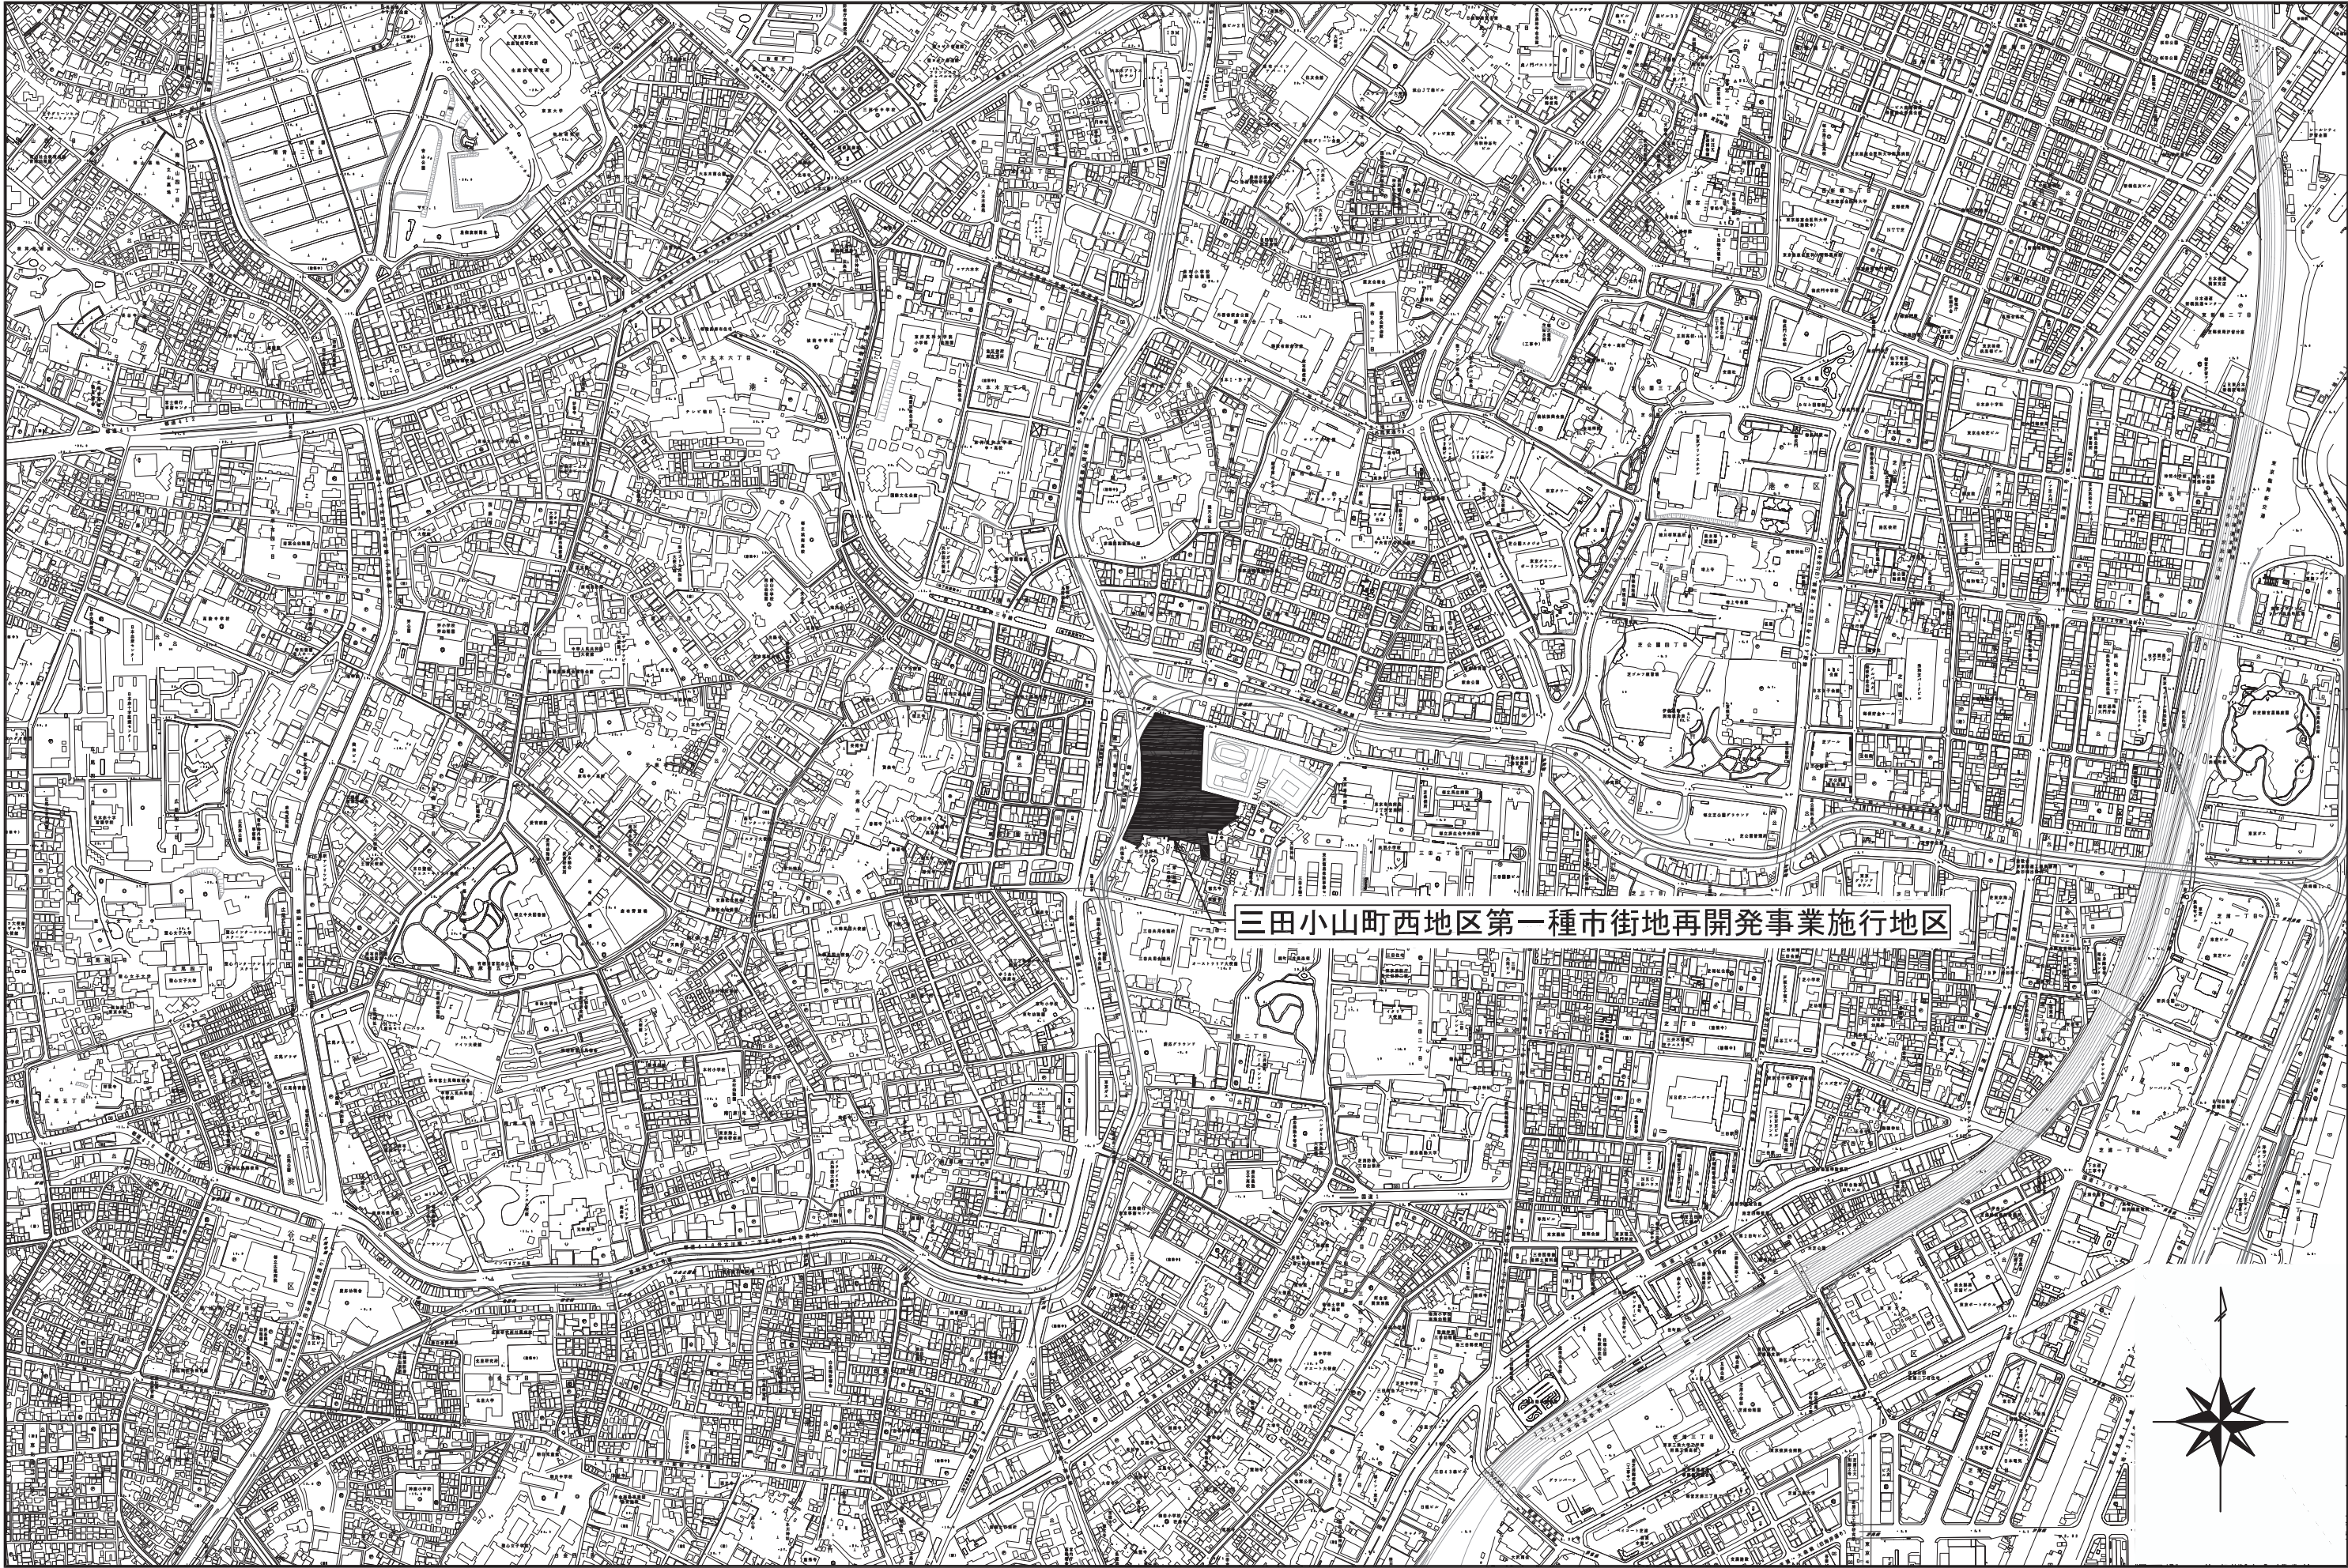


三田小山町西地区第一種市街地再開発事業施行地区


添付書類（２） 施行地区の区域図

施行地区の区域図（公図写）


S=1 : 1, 200

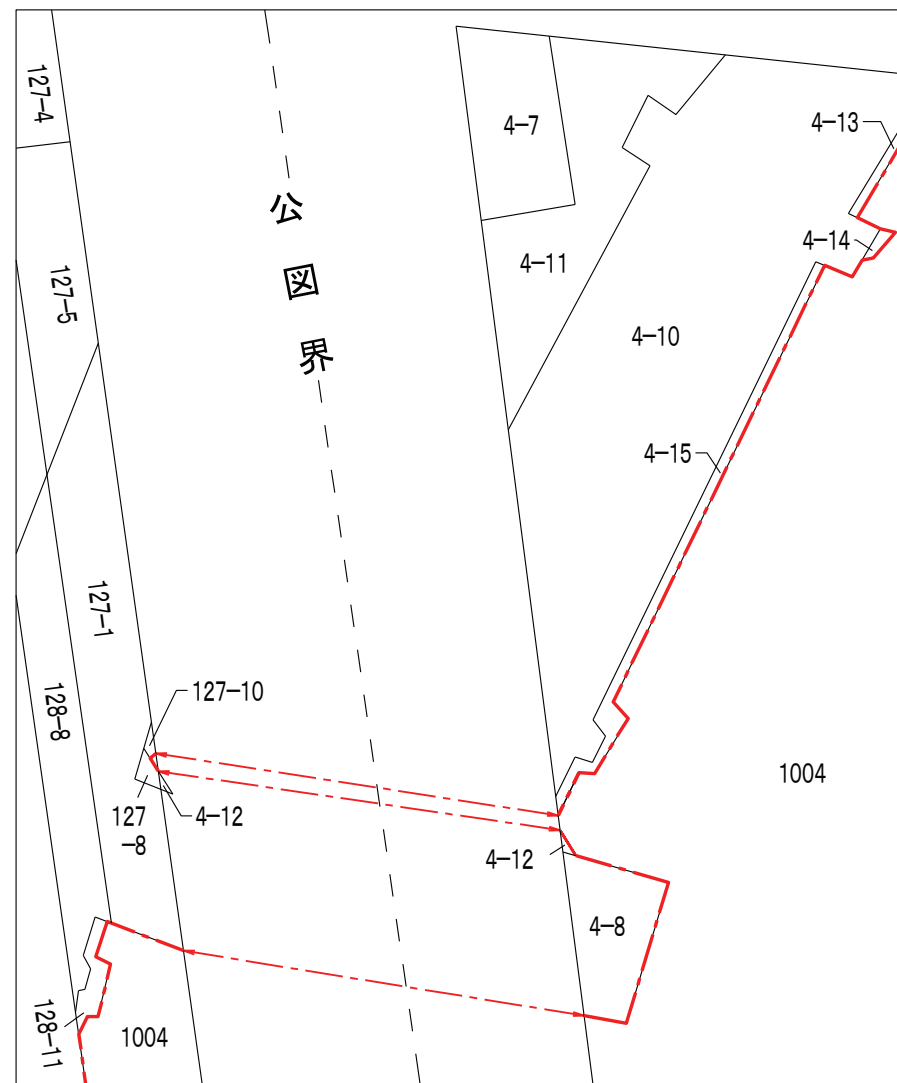

A 拡大 S= 1:300

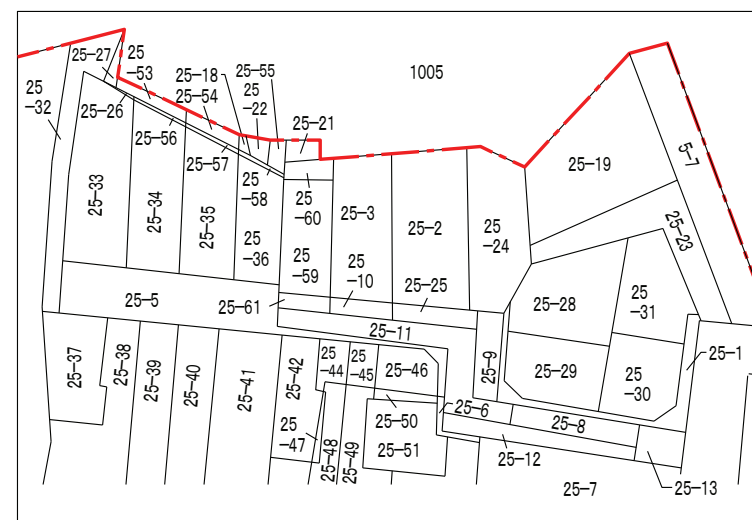

B拡大 S= 1:600

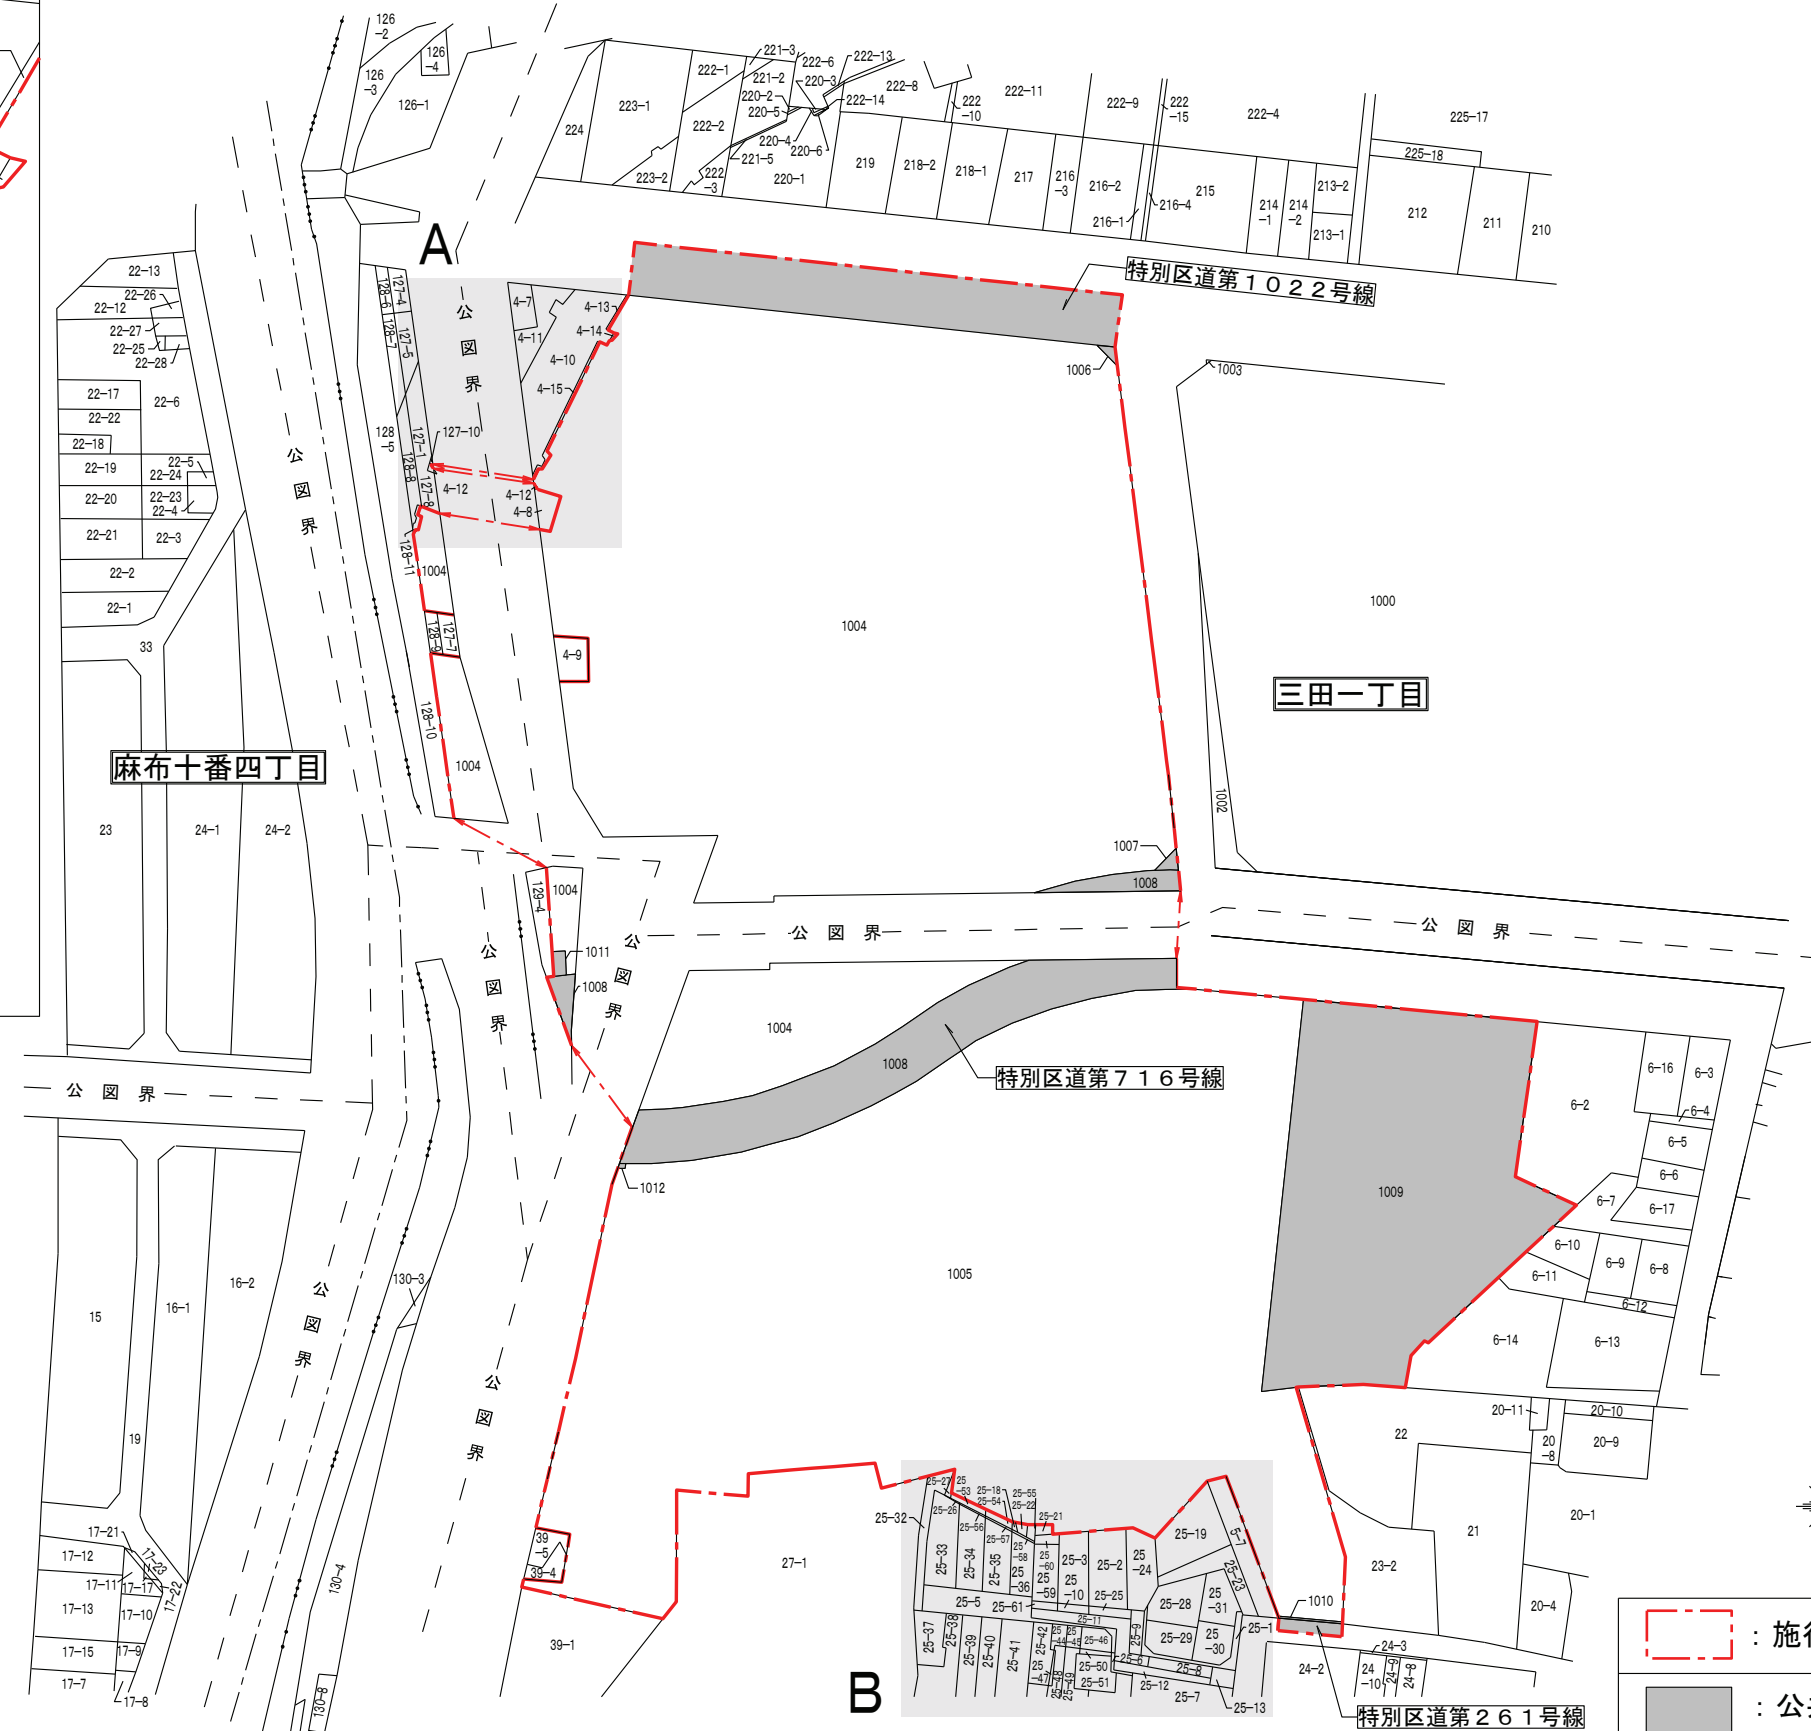

 : 施行地区

 : 公共施設

施行地区区域図	S=1: 2,500
---------	------------

施行地区区域図	S=1: 2,500
---------	------------

