



添付書類（１） 施行地区の位置図

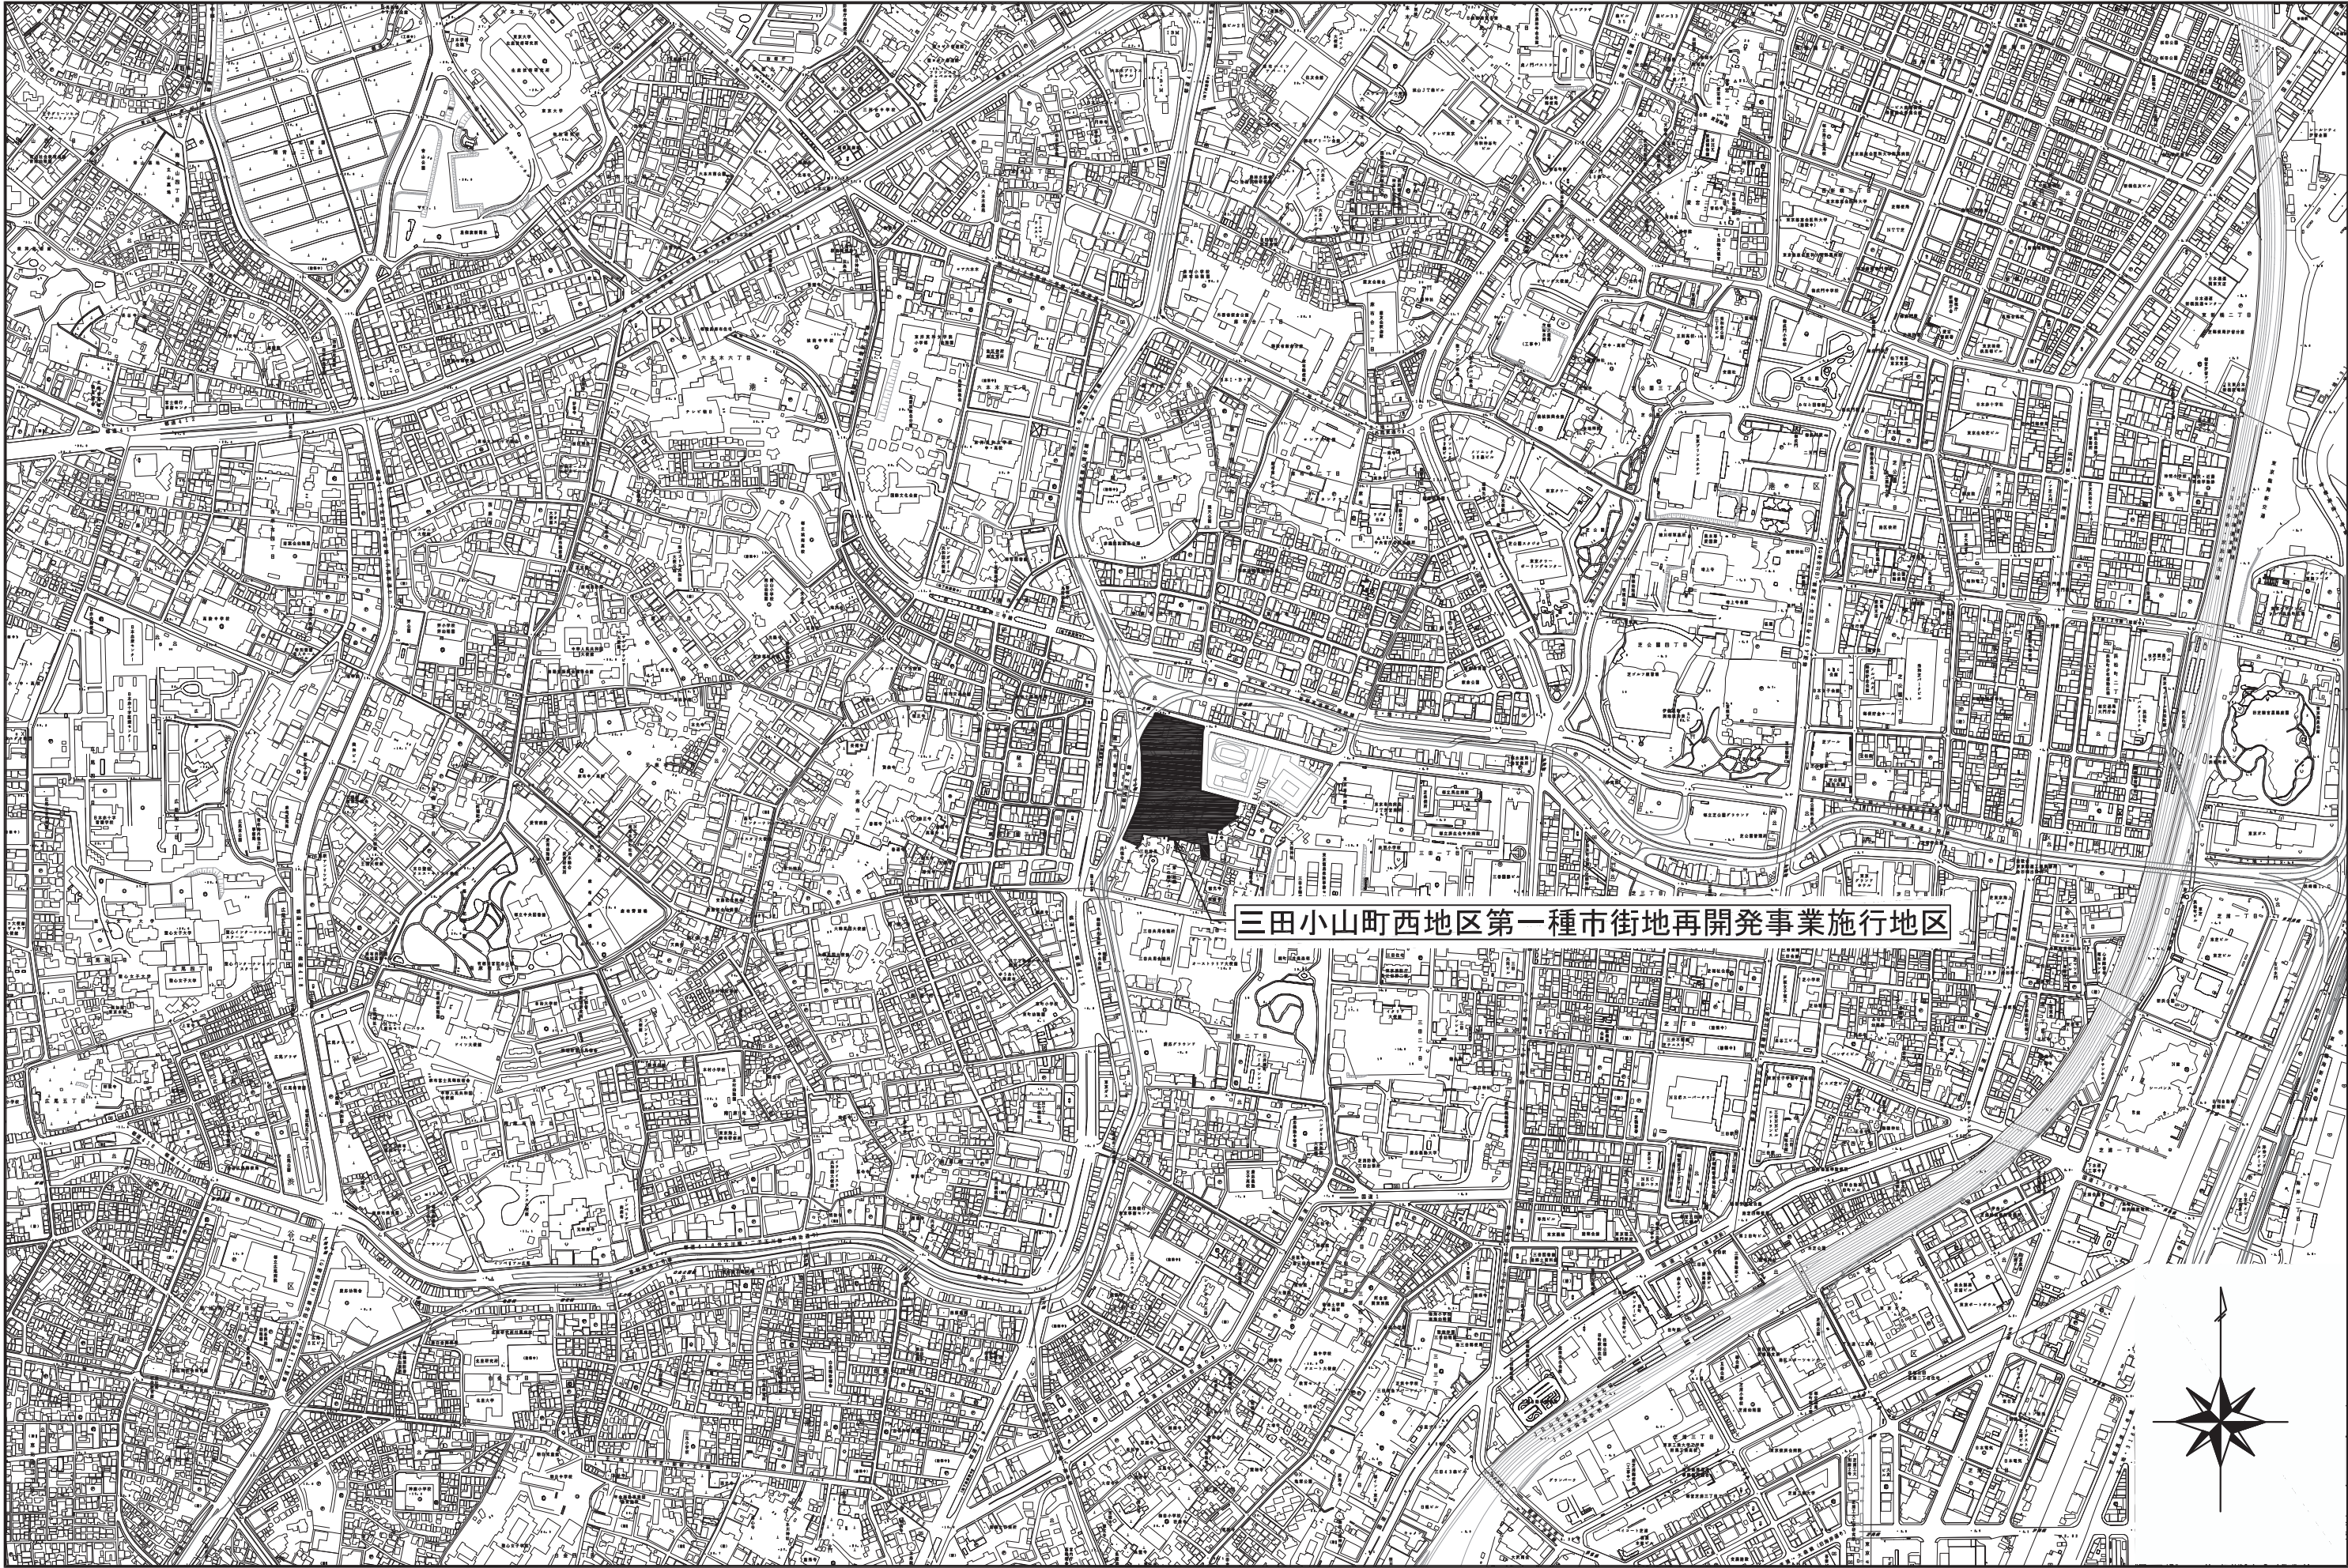

添付書類（２） 施行地区の区域図

施行地区の区域図(公図写)


S=1:1,200

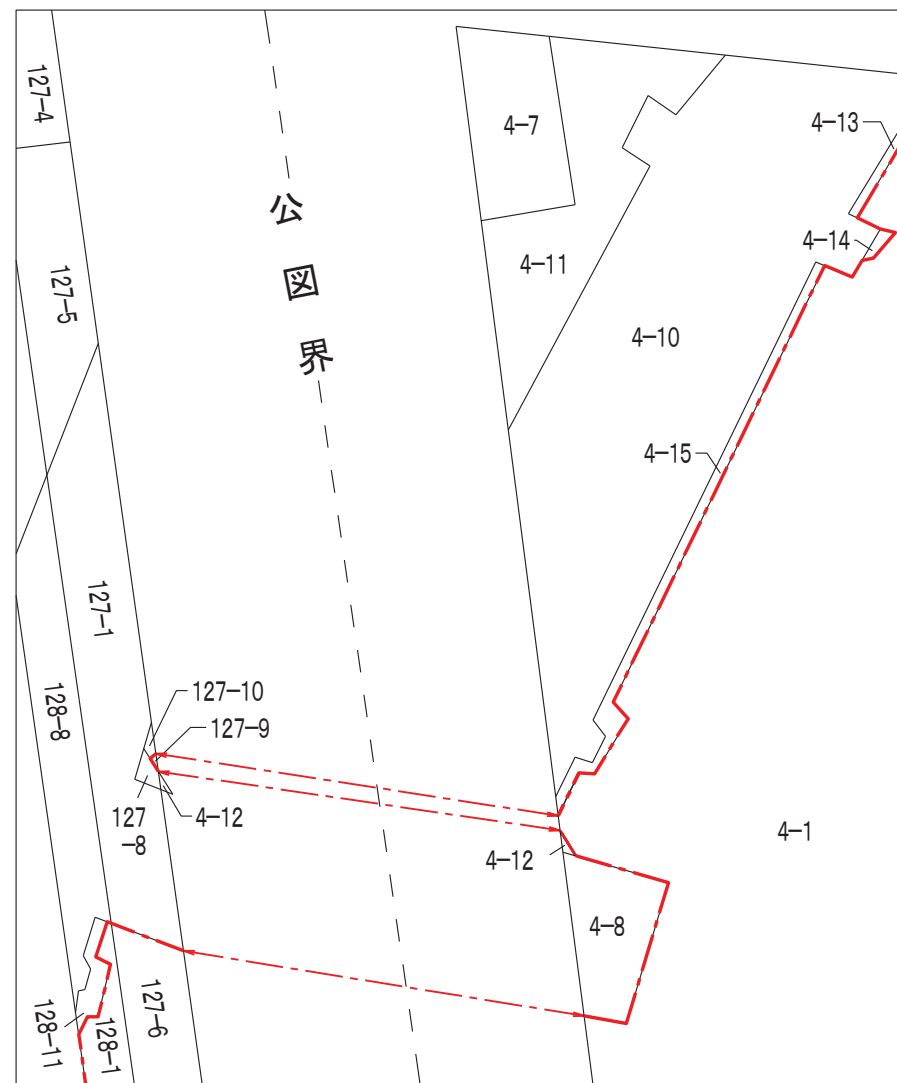

A 拡大 $S = 1:300$



C拡大 $S=1:600$

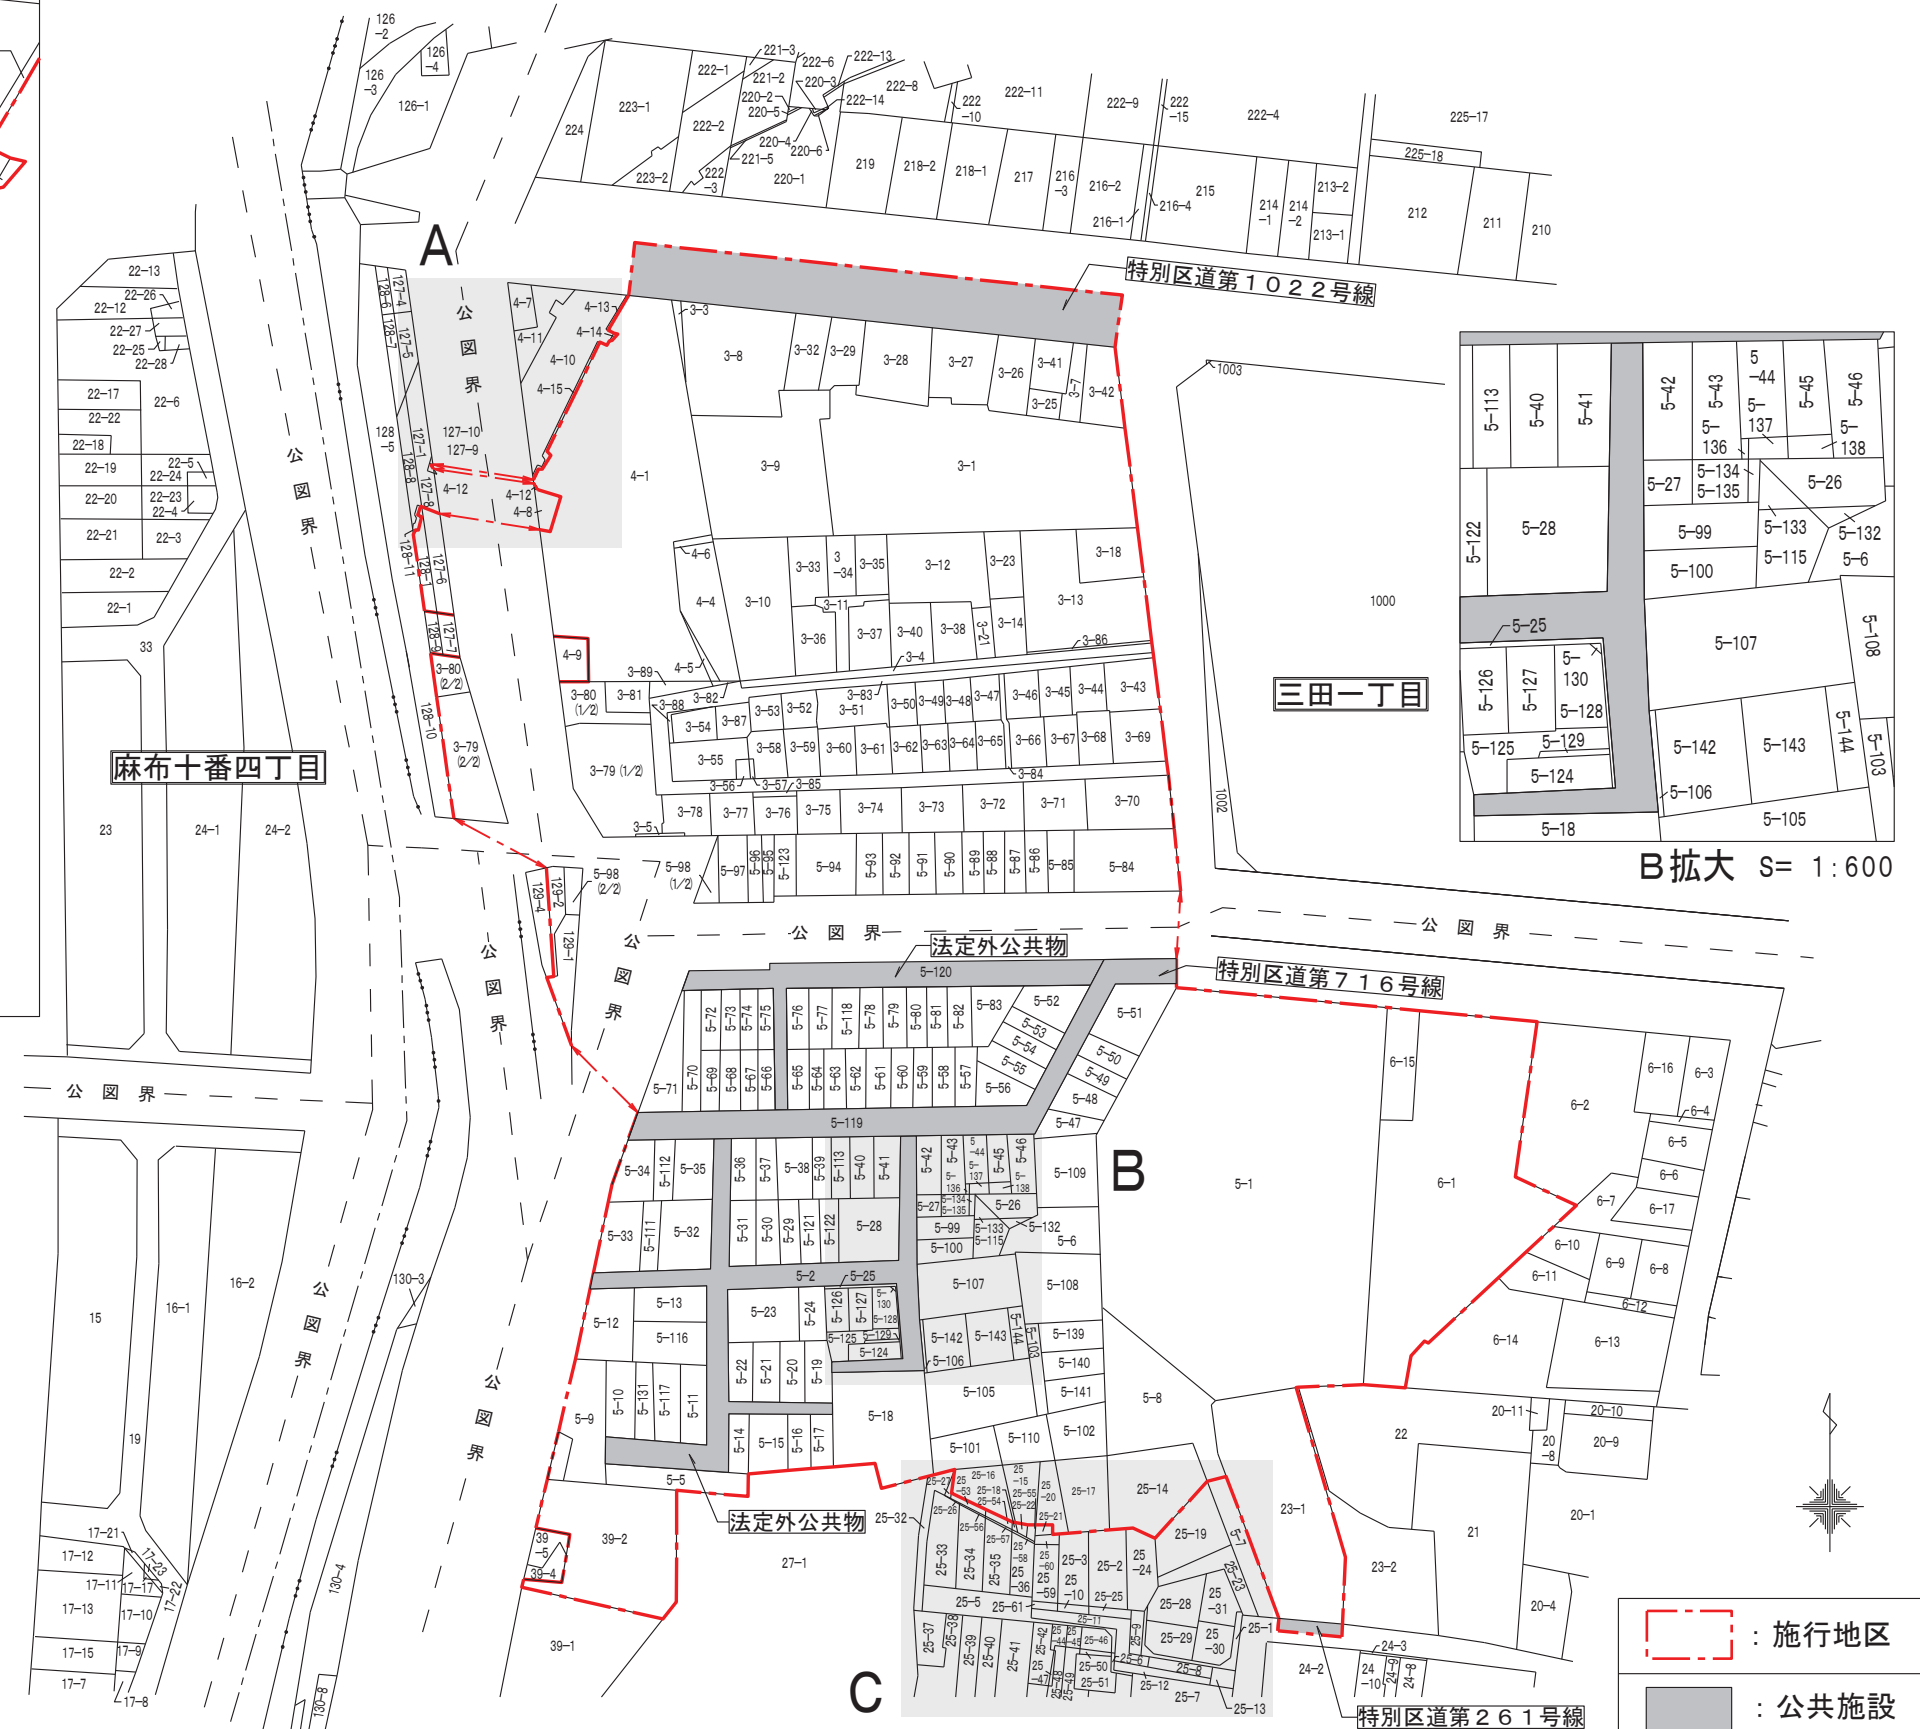


B 拡大 S= 1:600

C


施行地区区域図


S=1：2,500

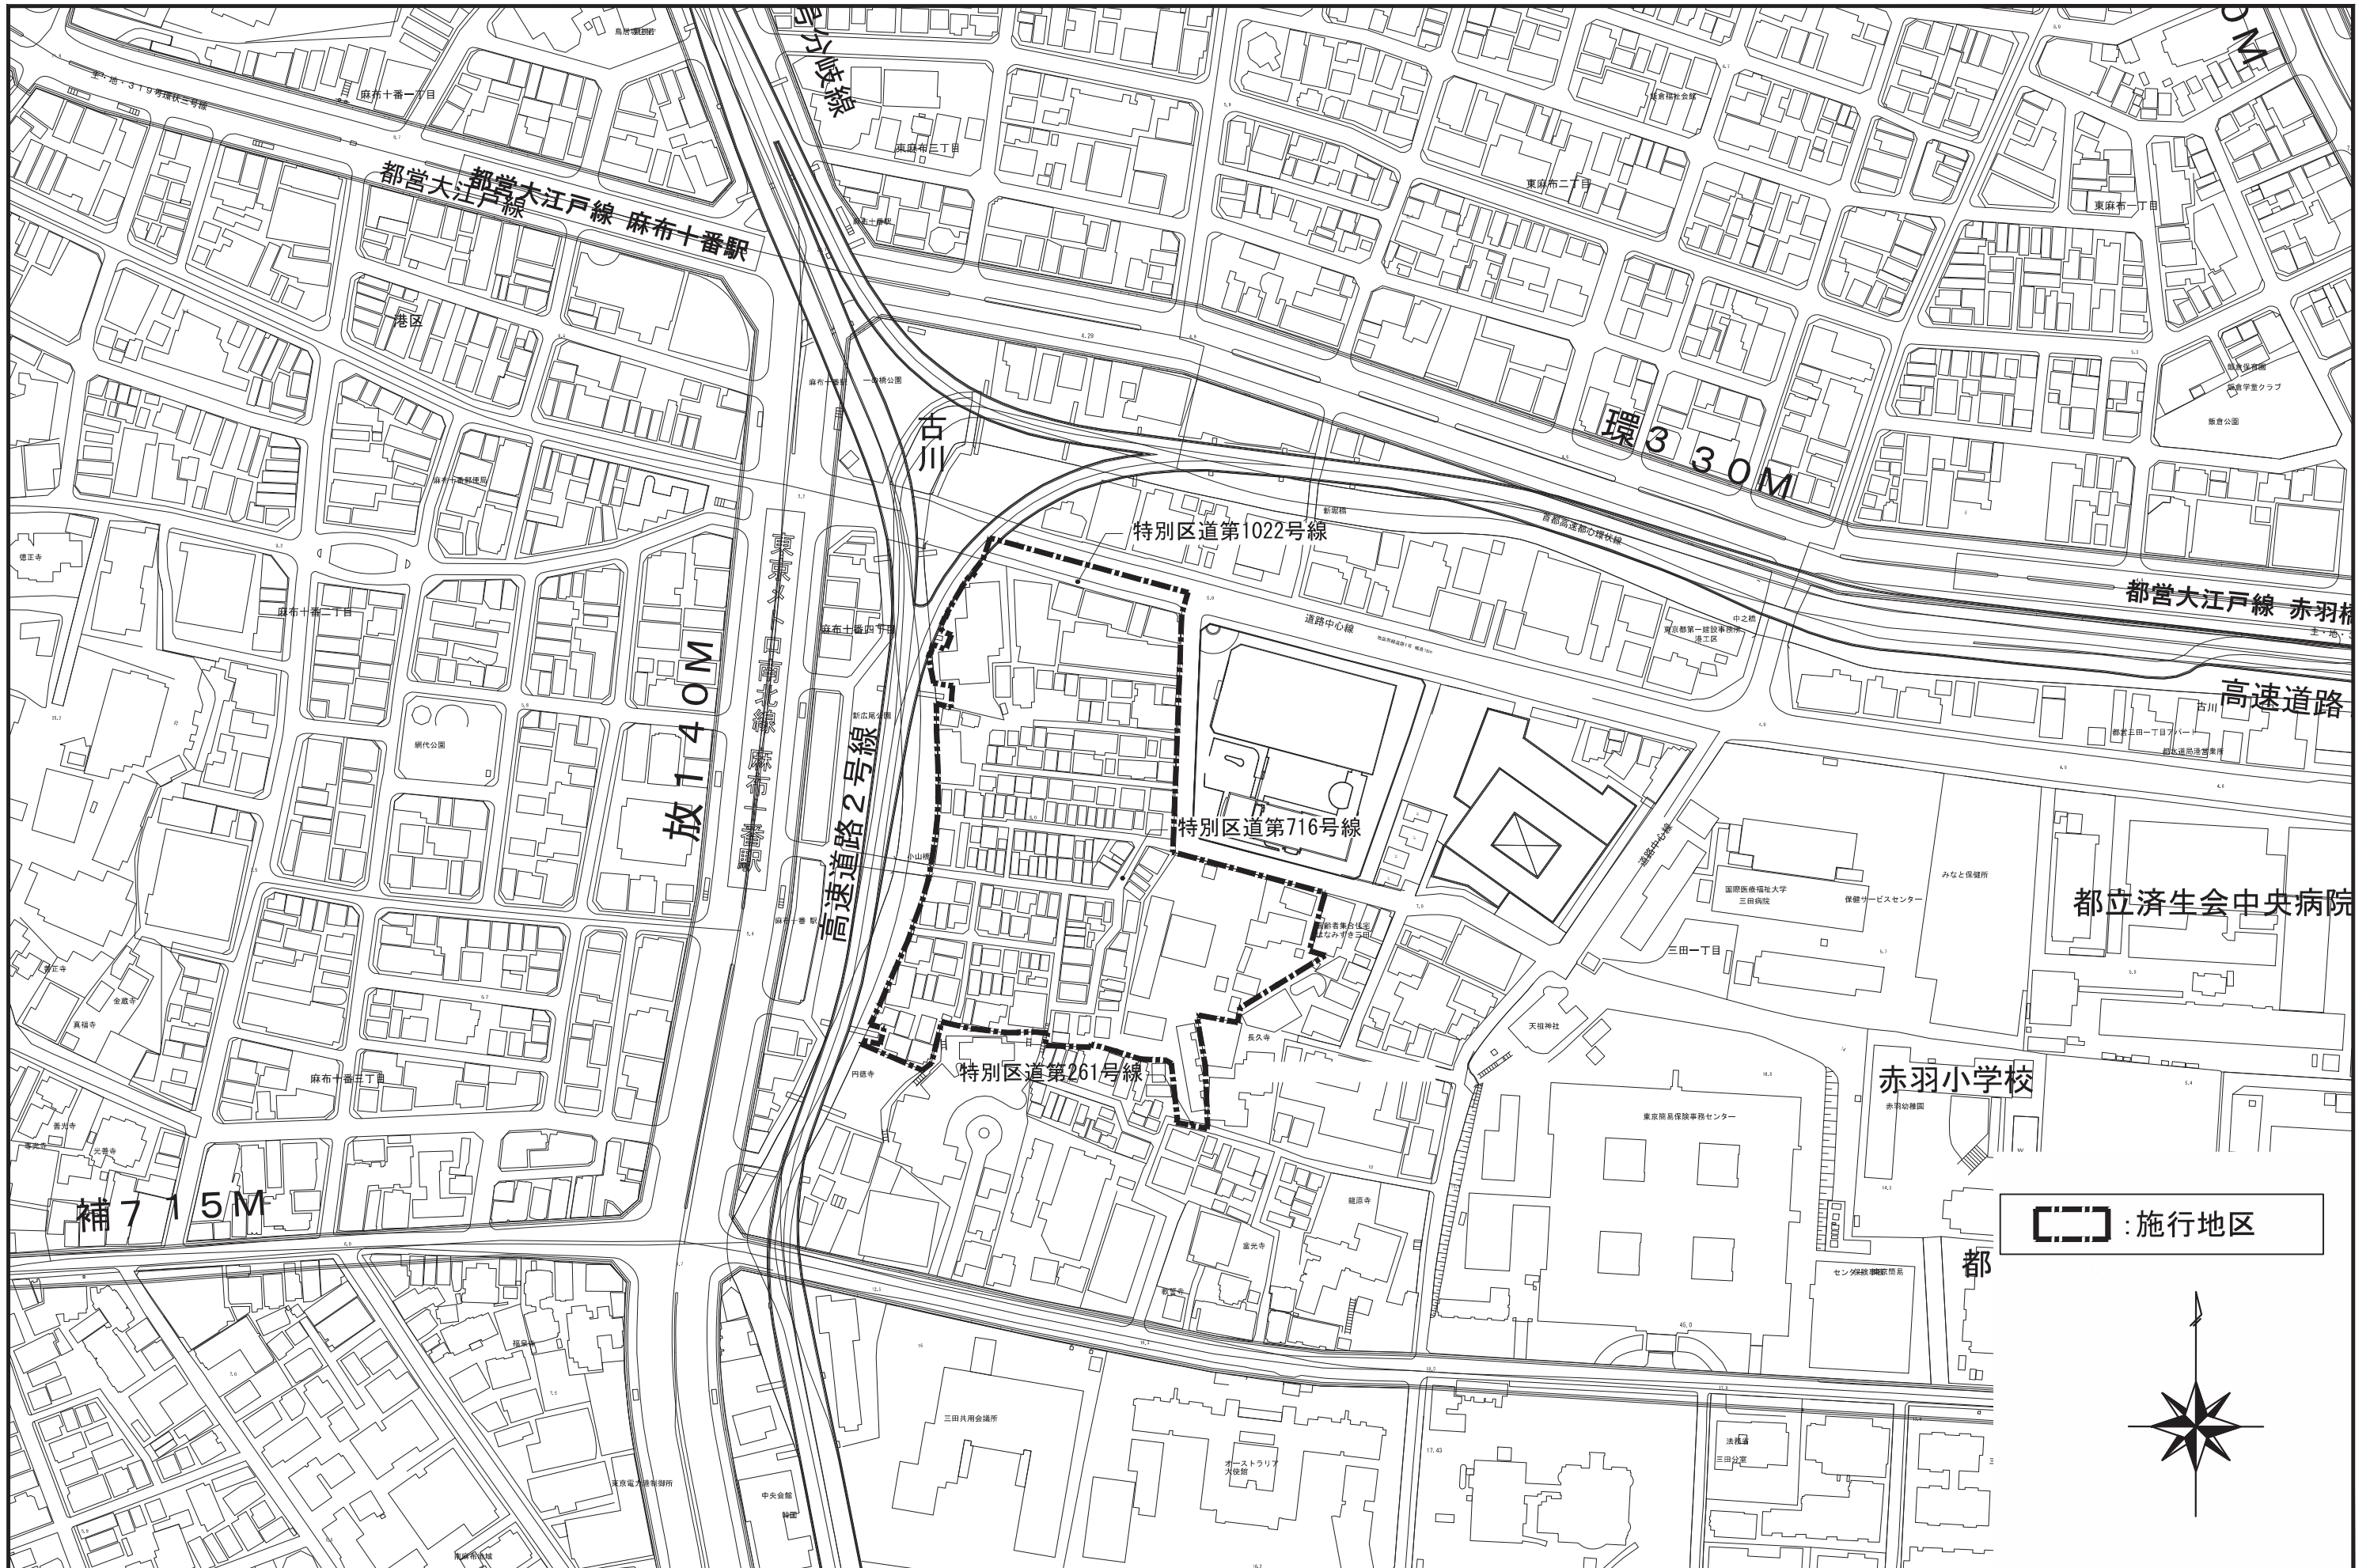



添付書類（３） 施設建築物の設計図


- 配置図
- 各階平面図
- 断面図

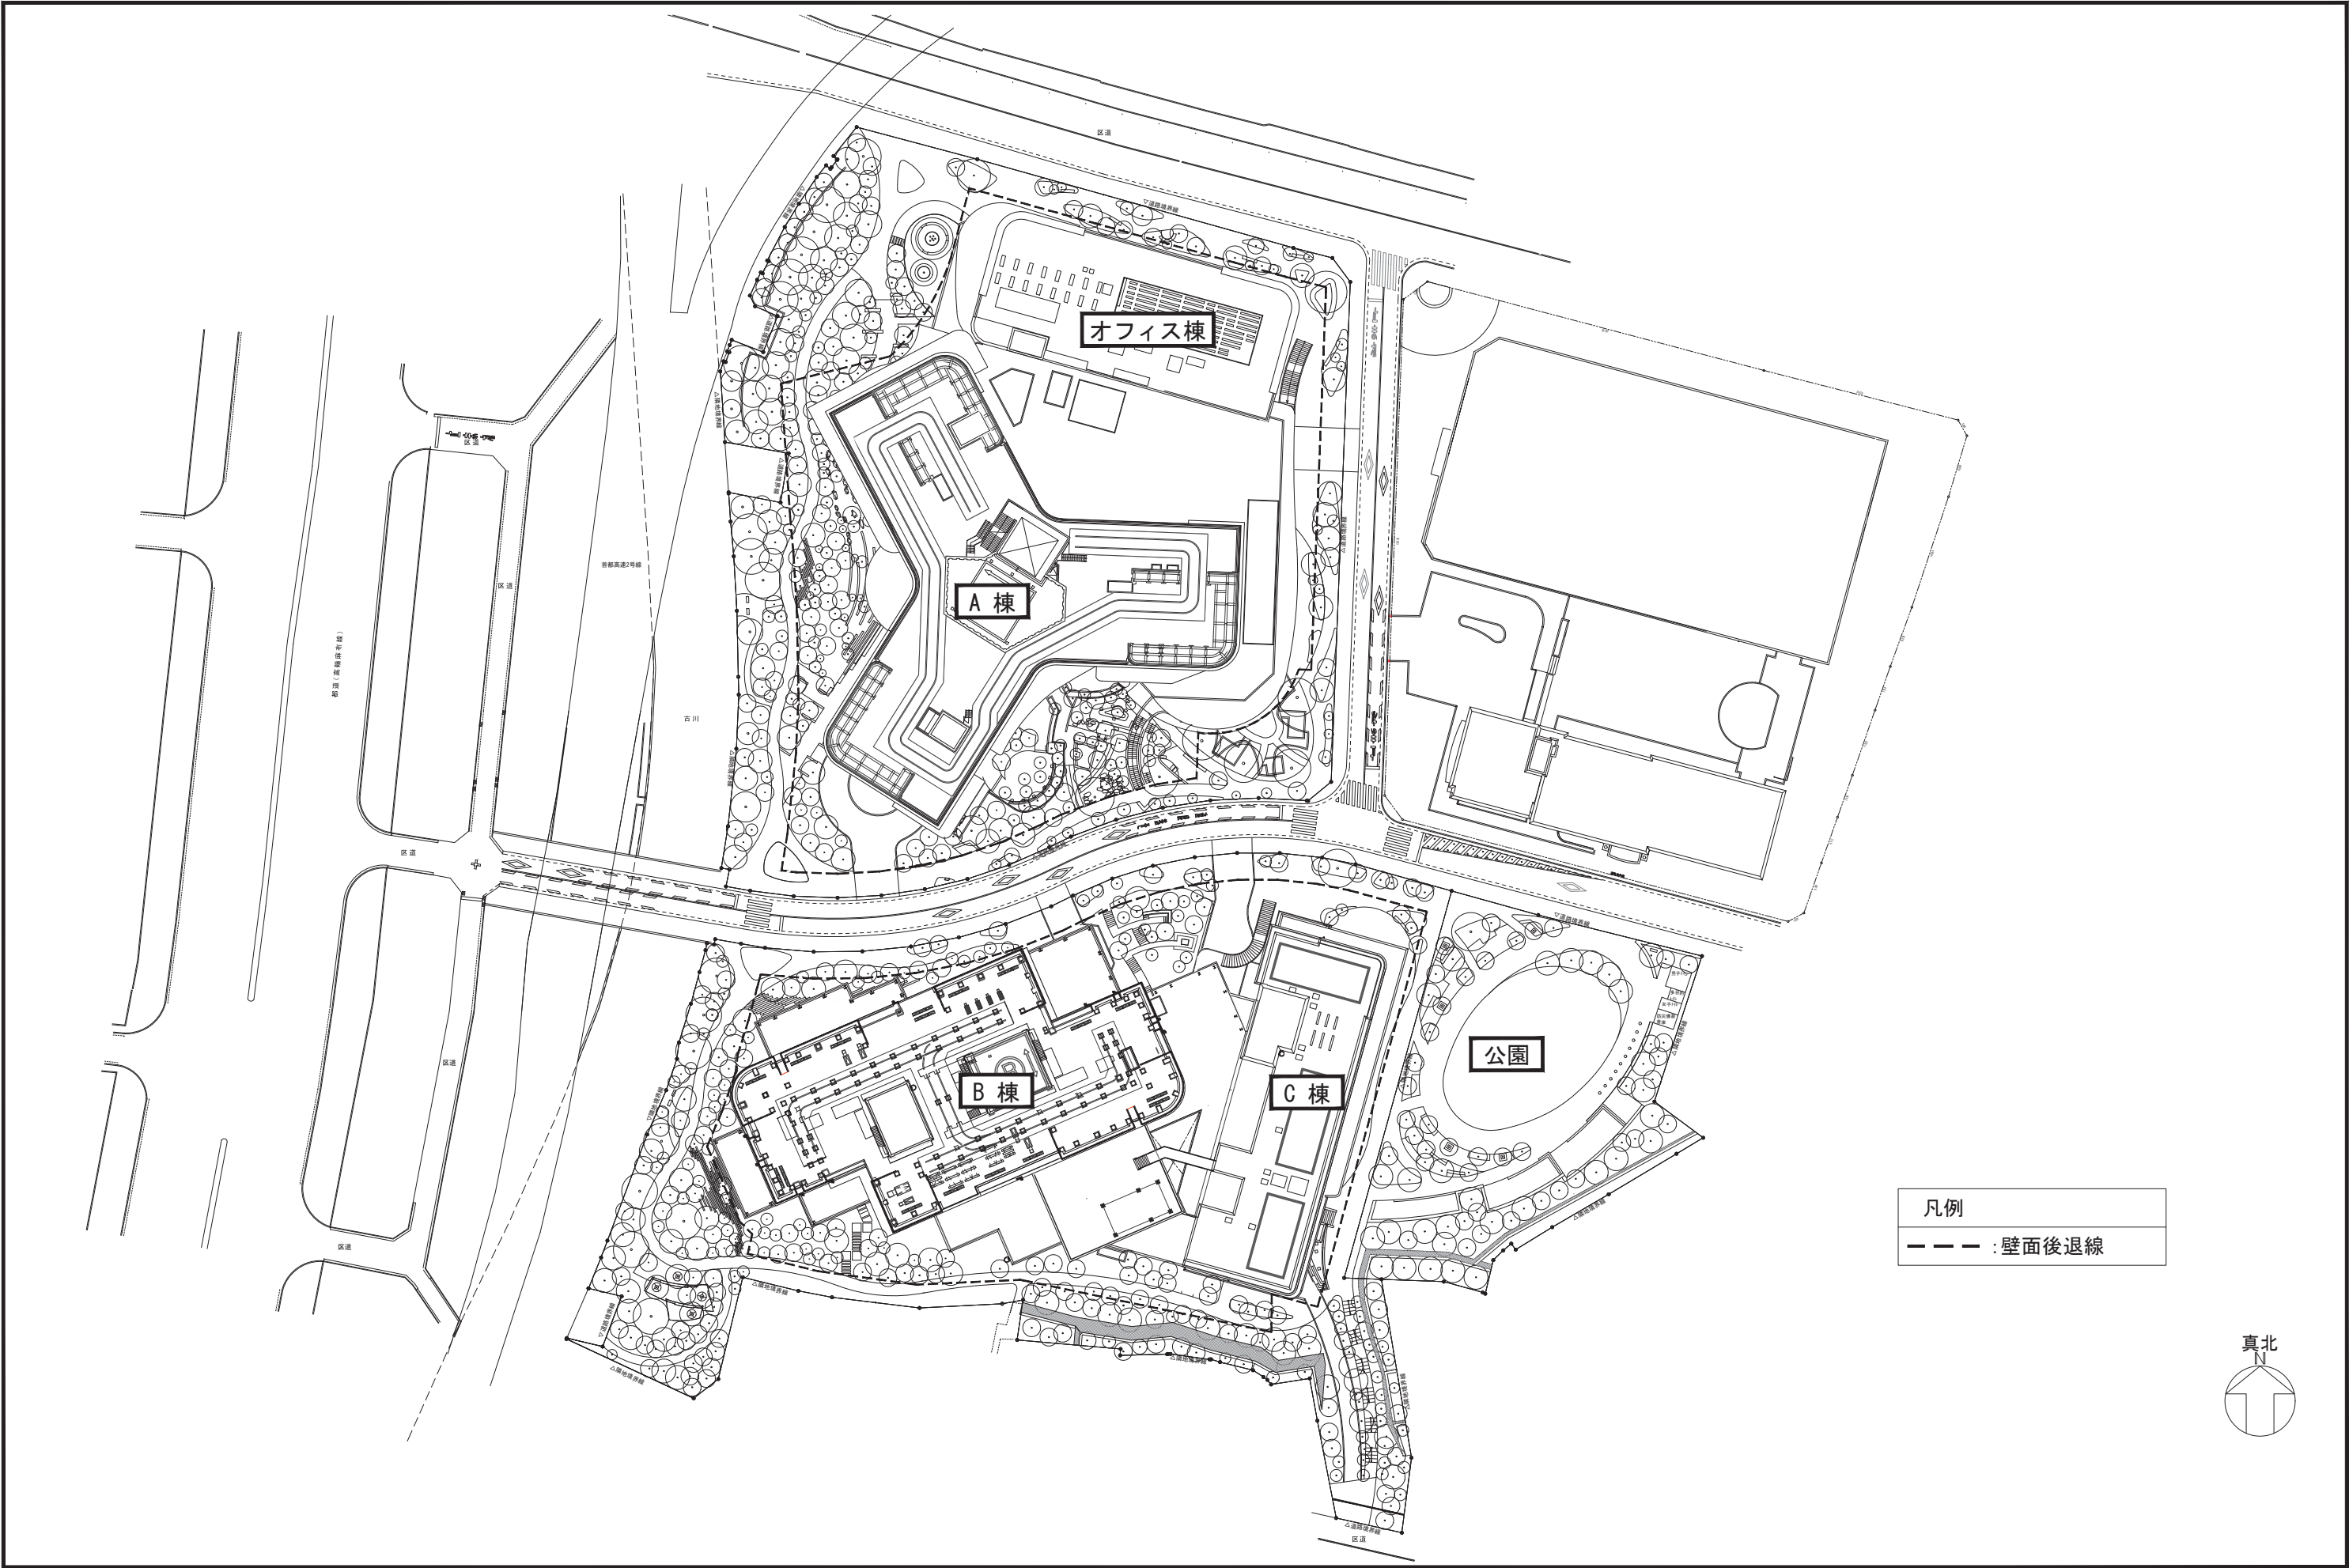

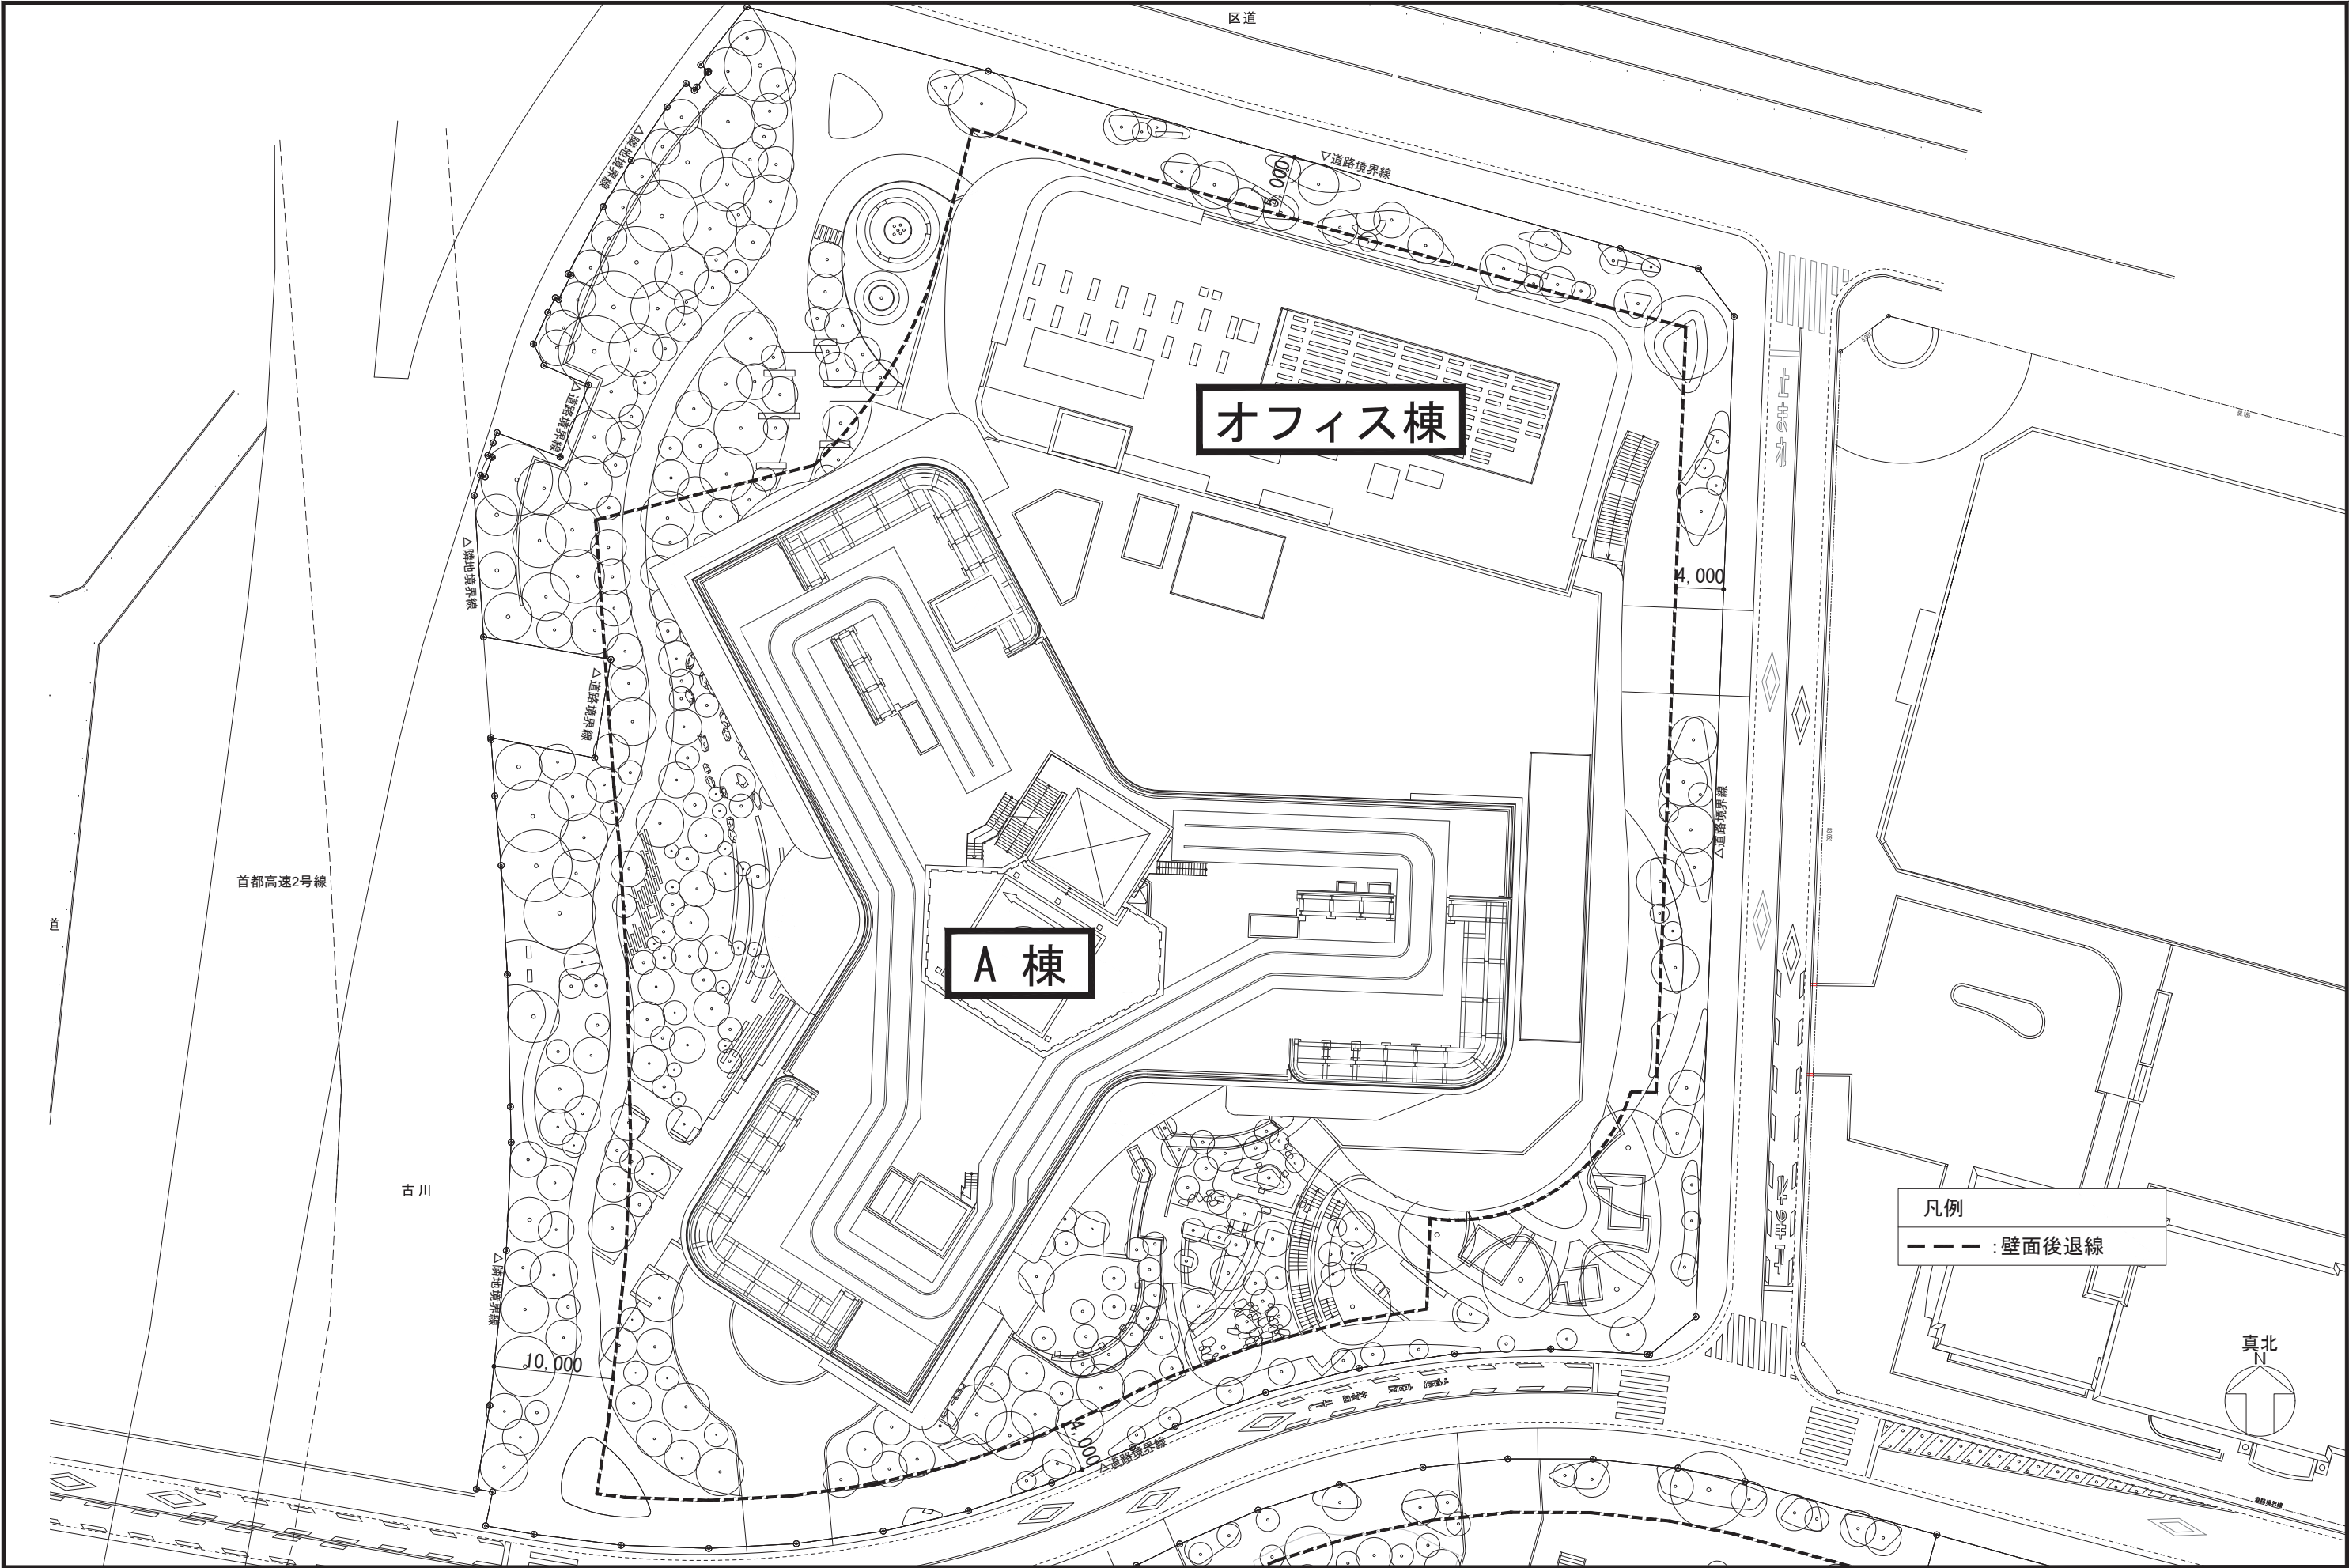

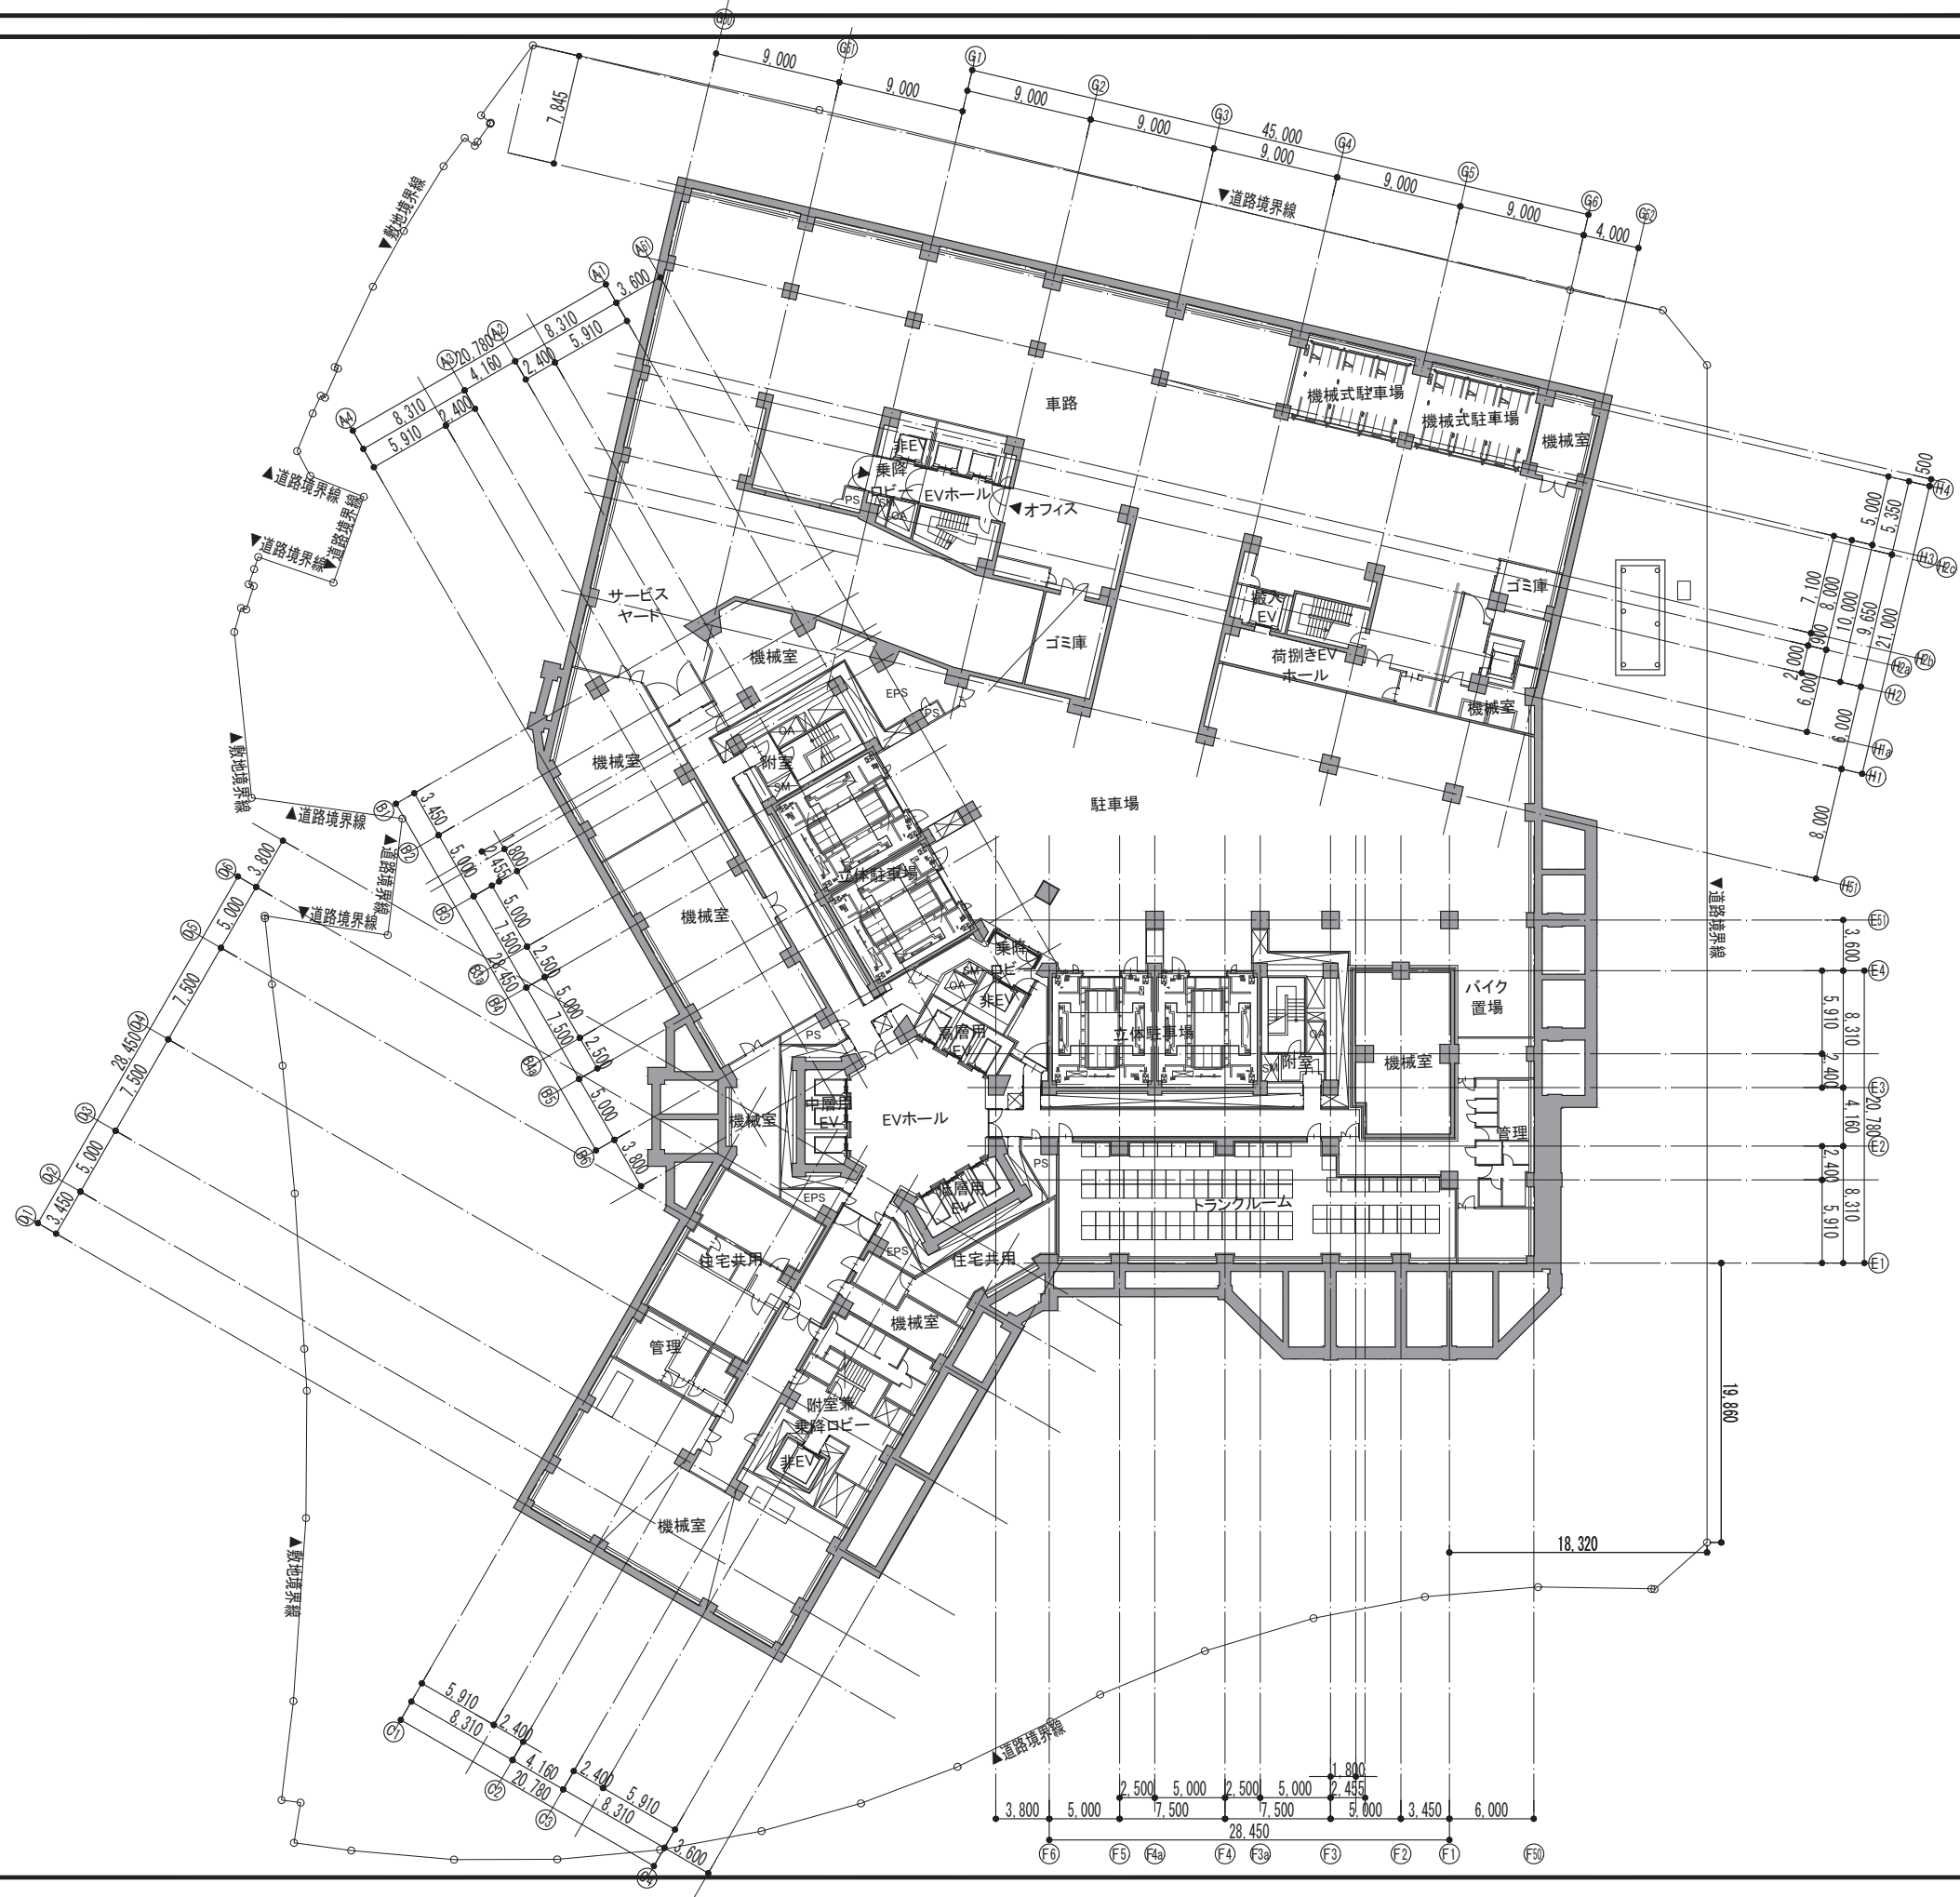


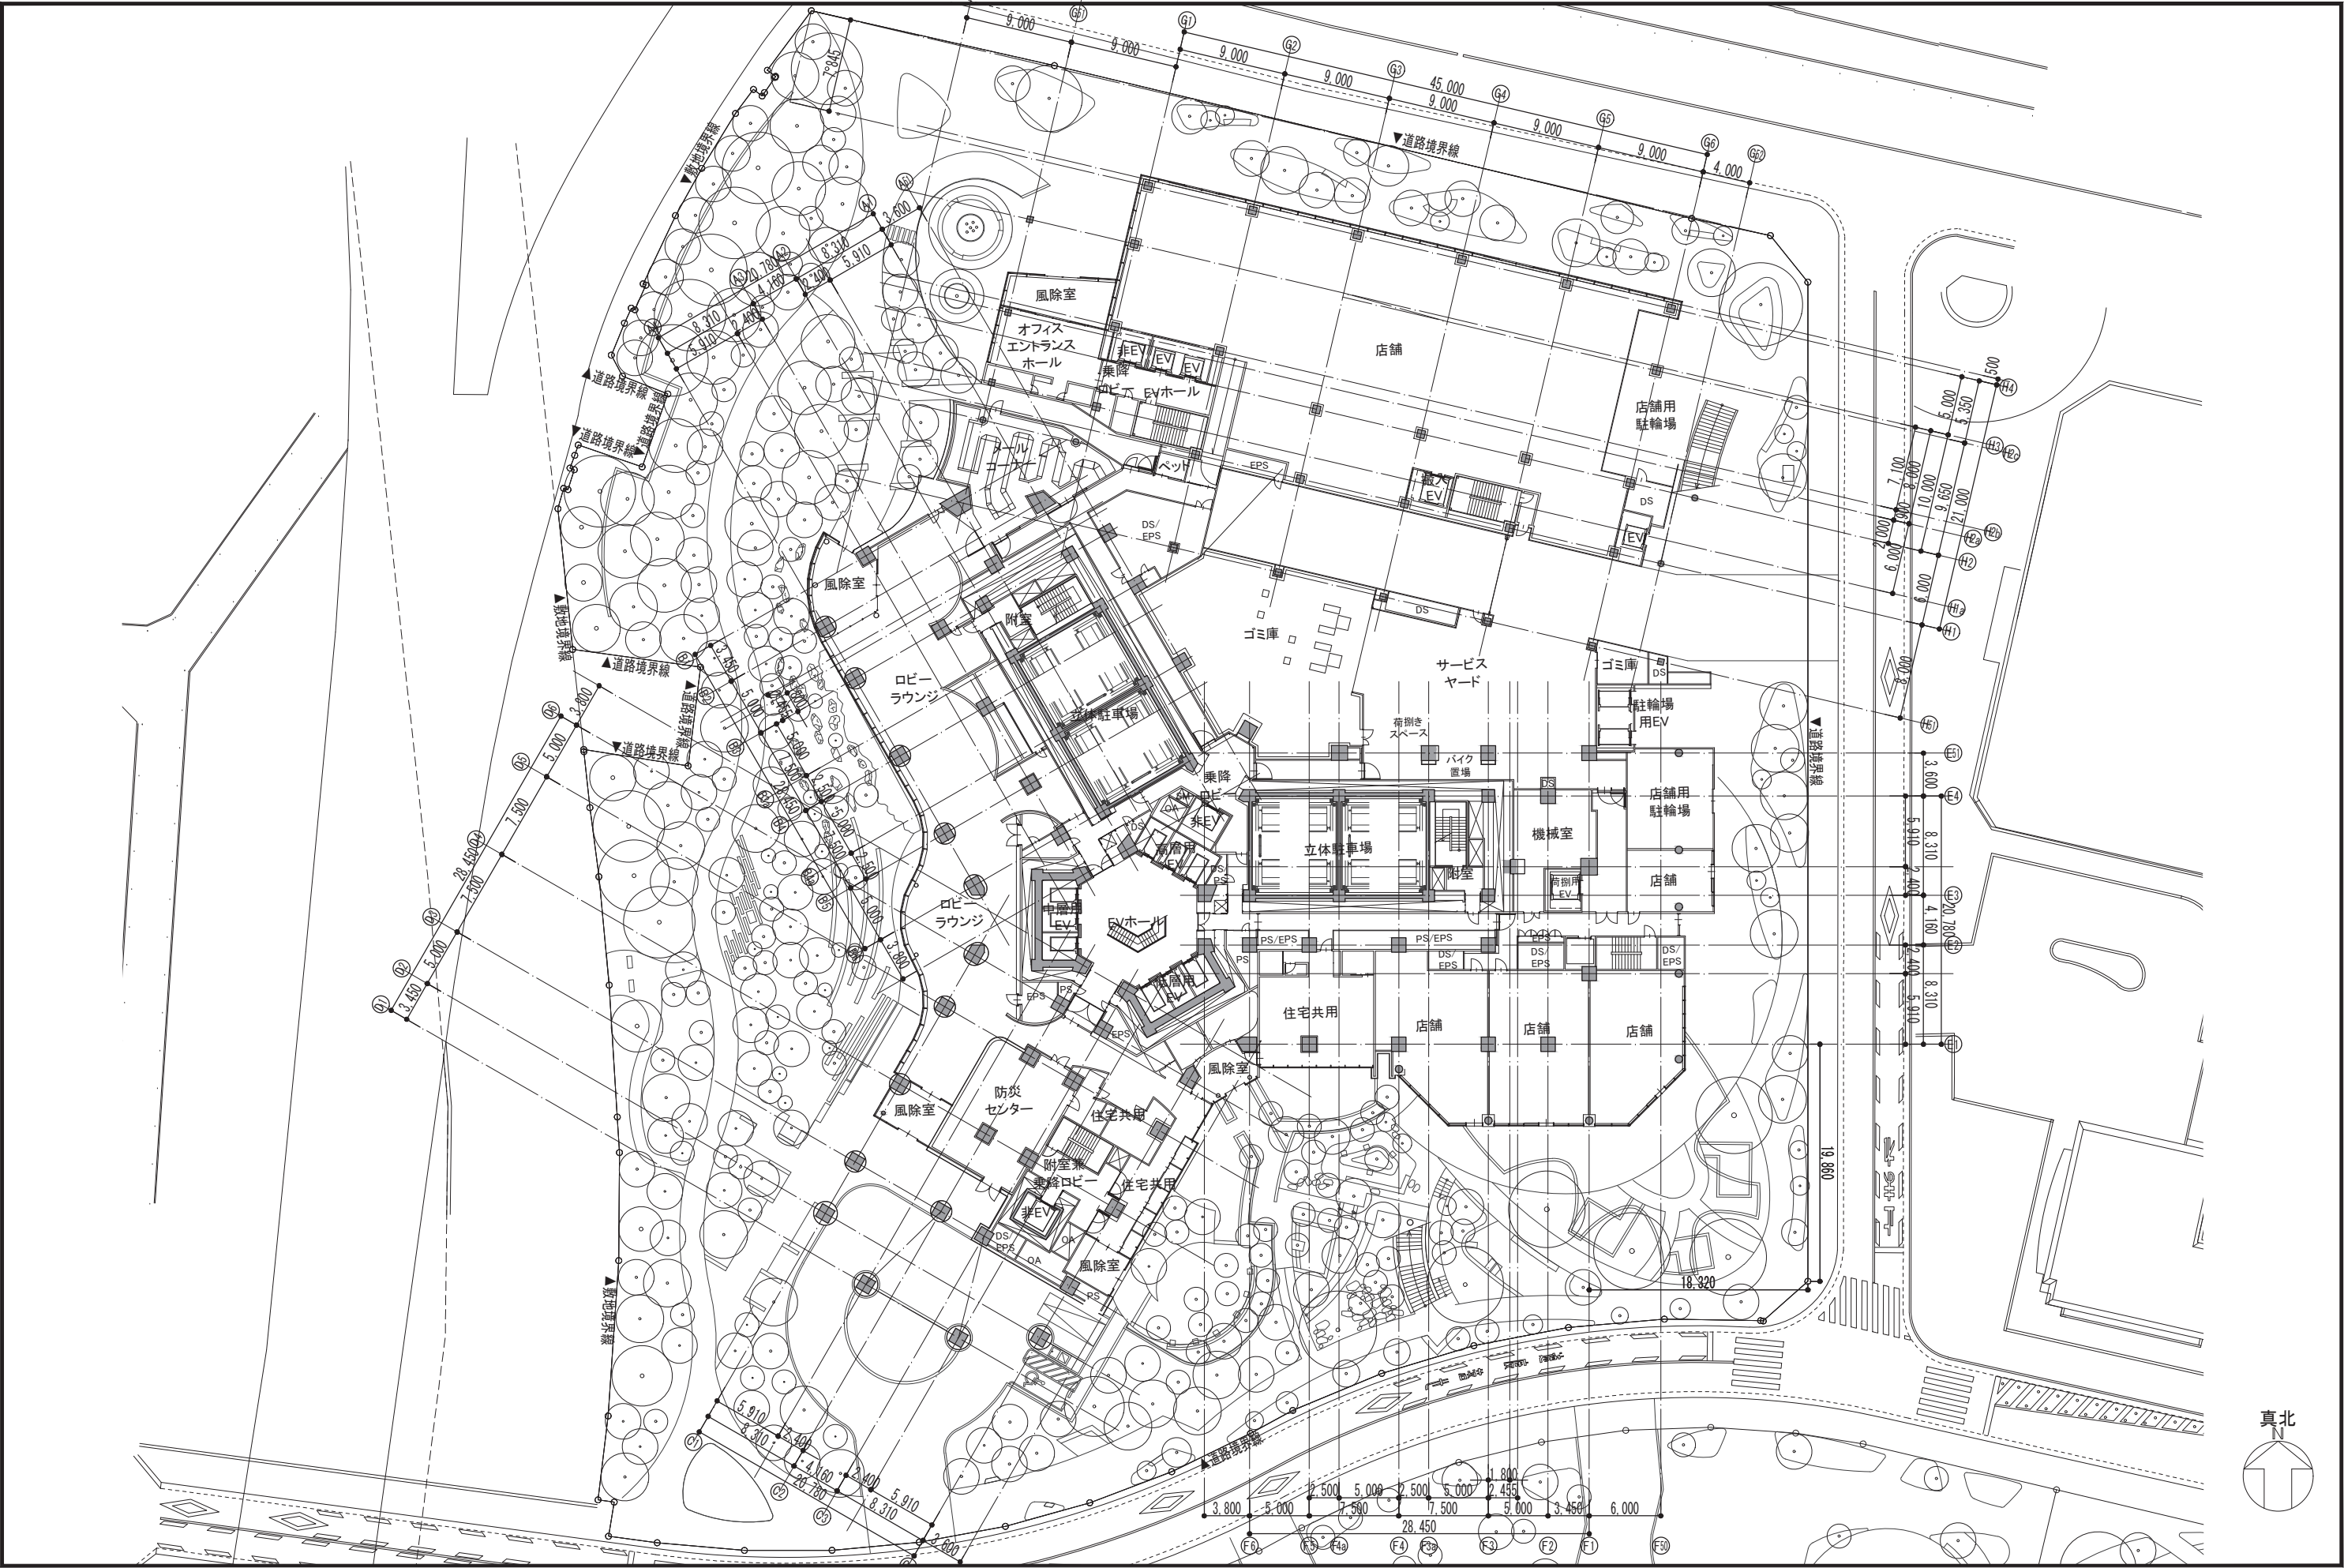


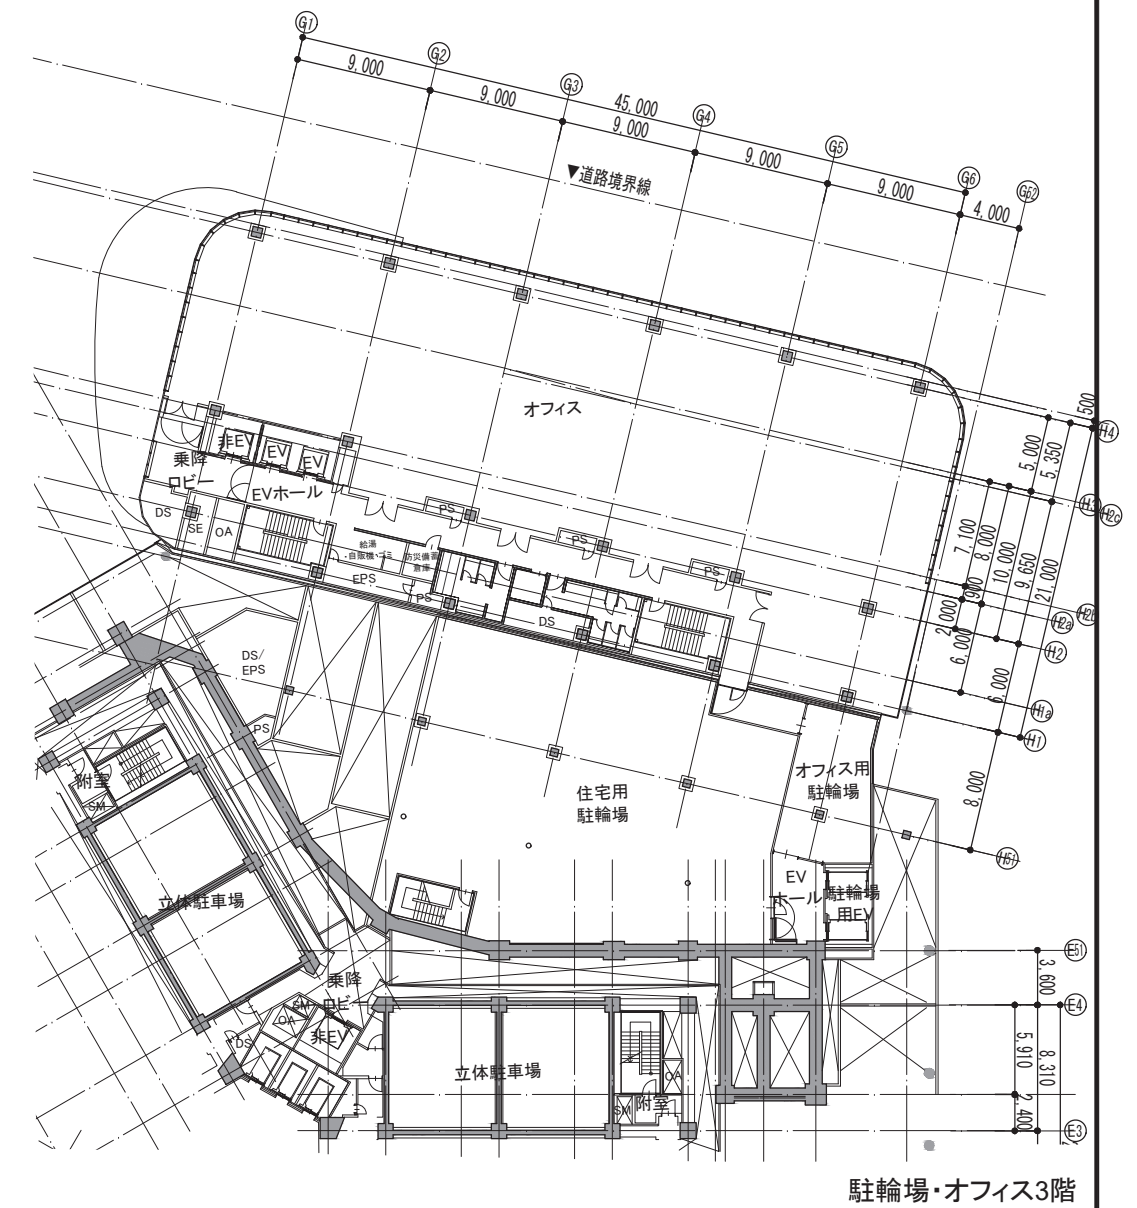


駐輪場・オフィス3階



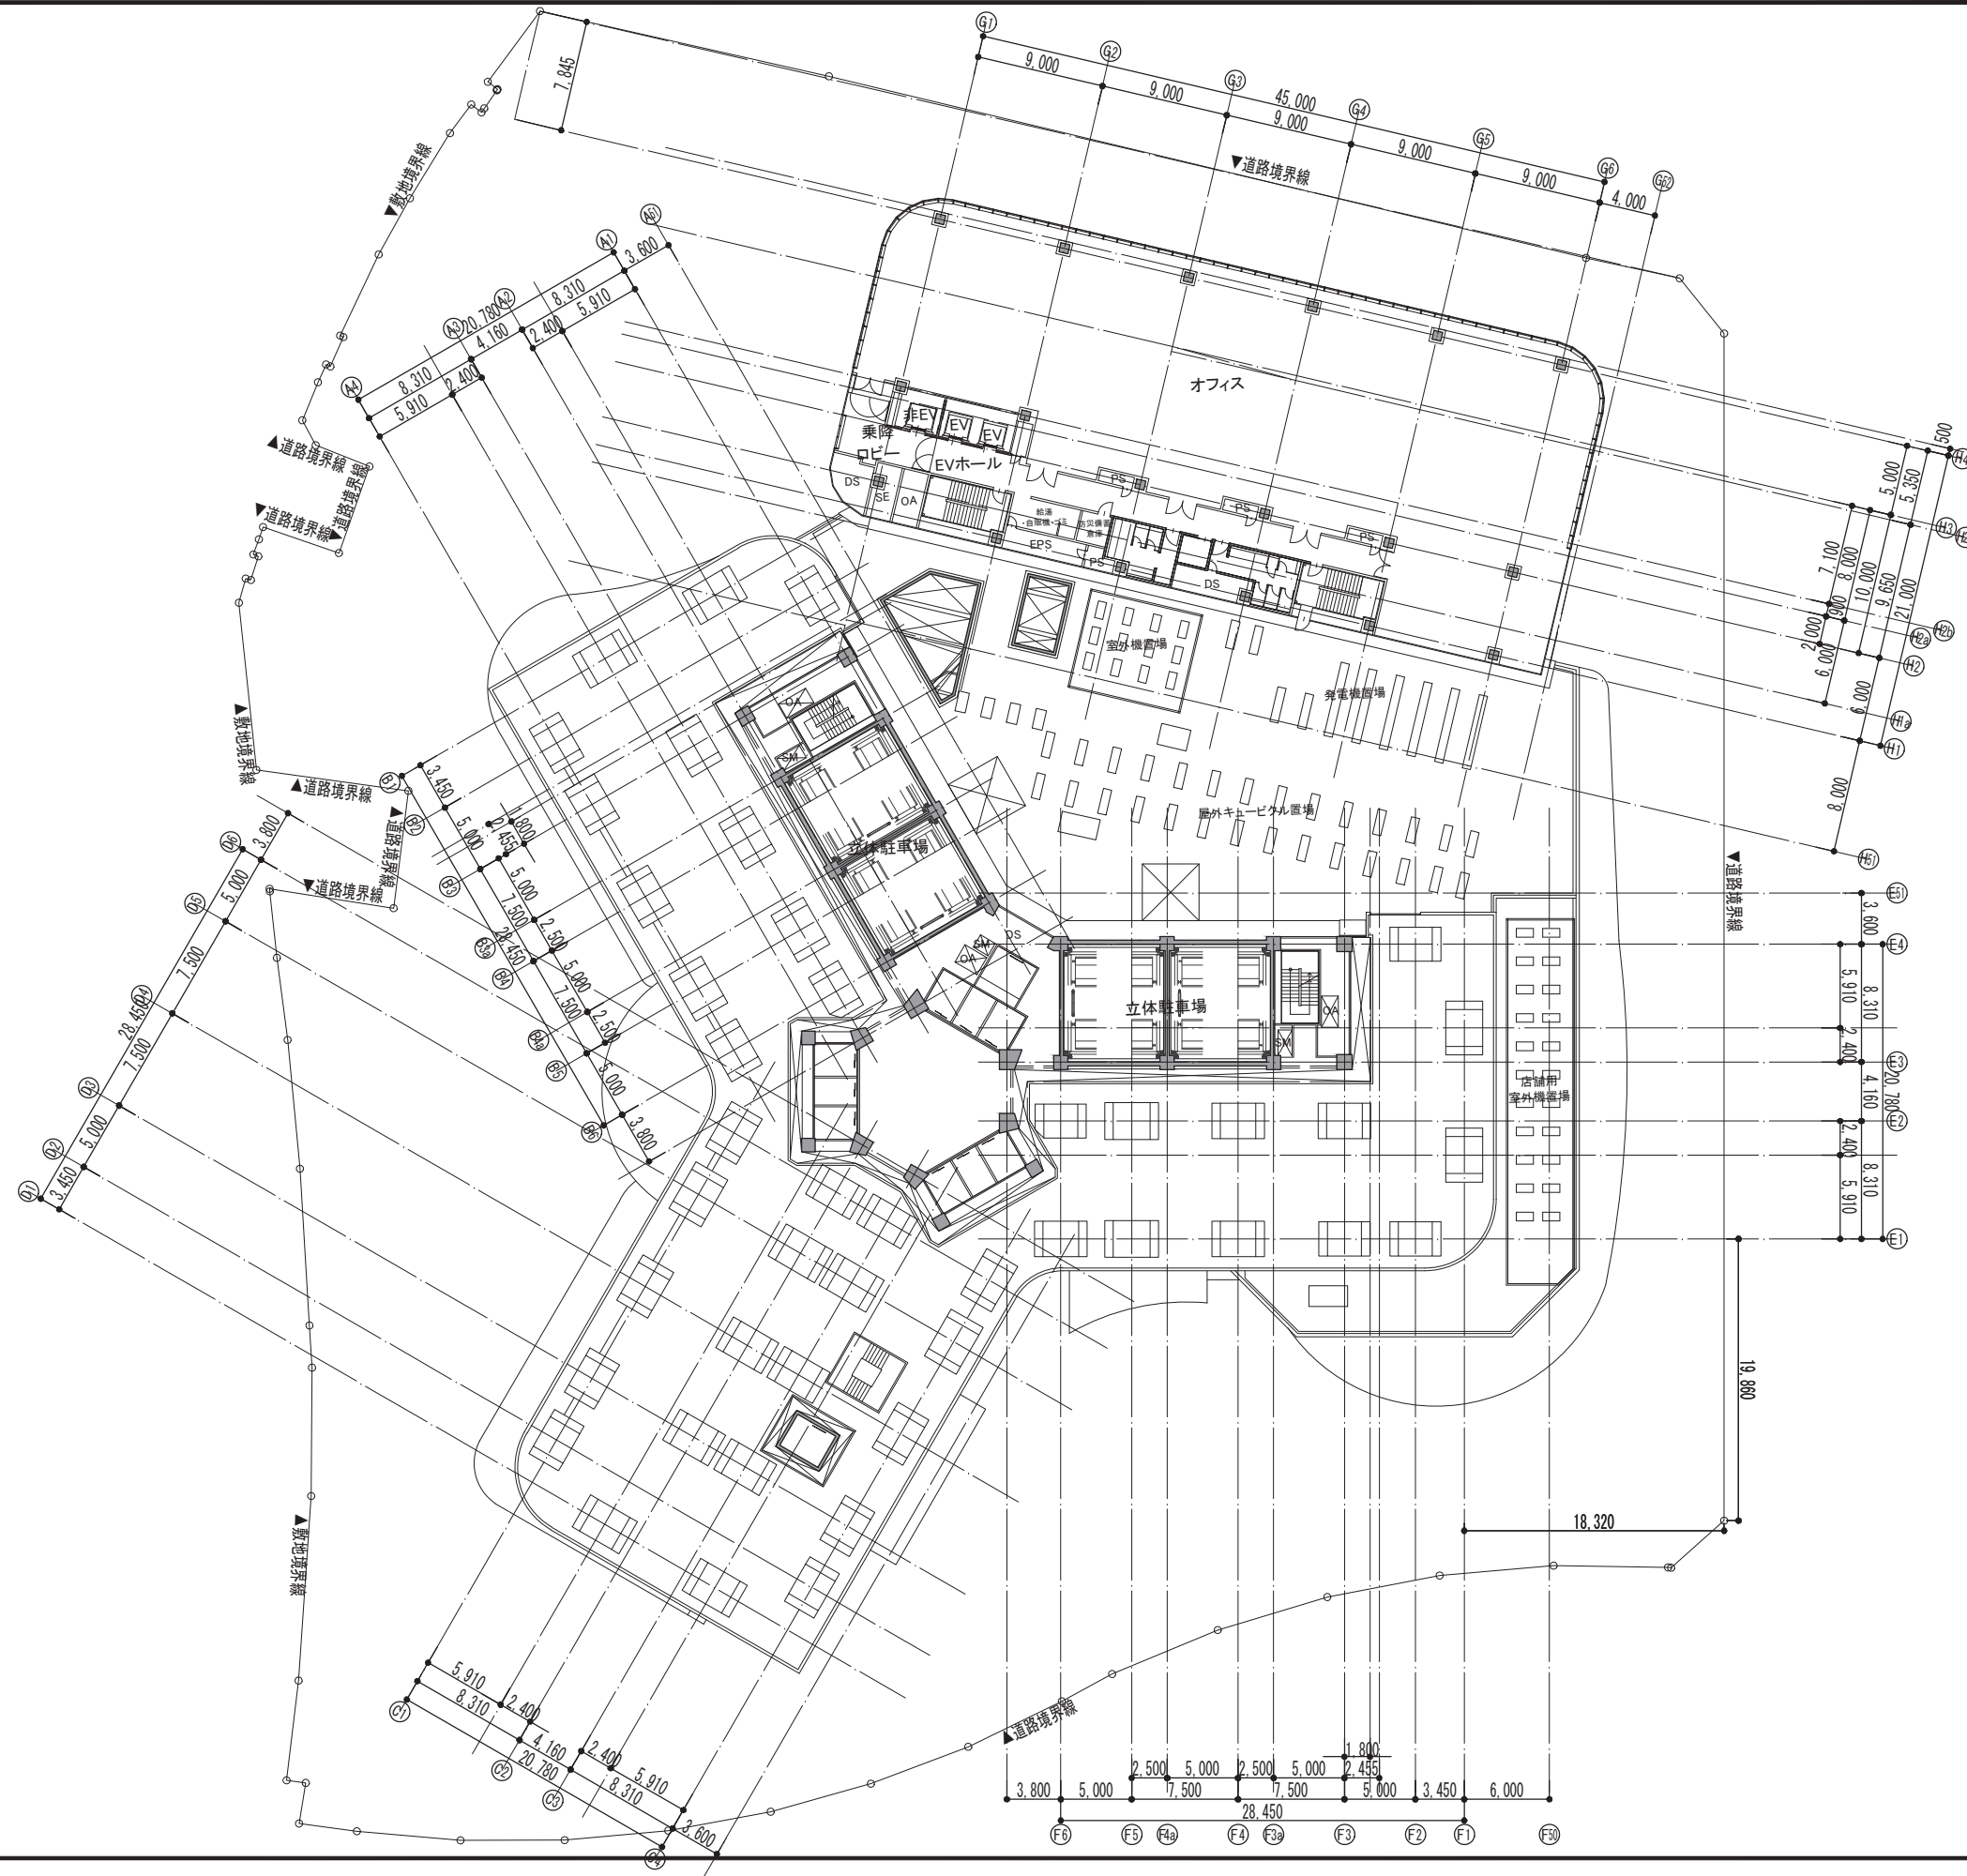



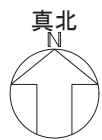
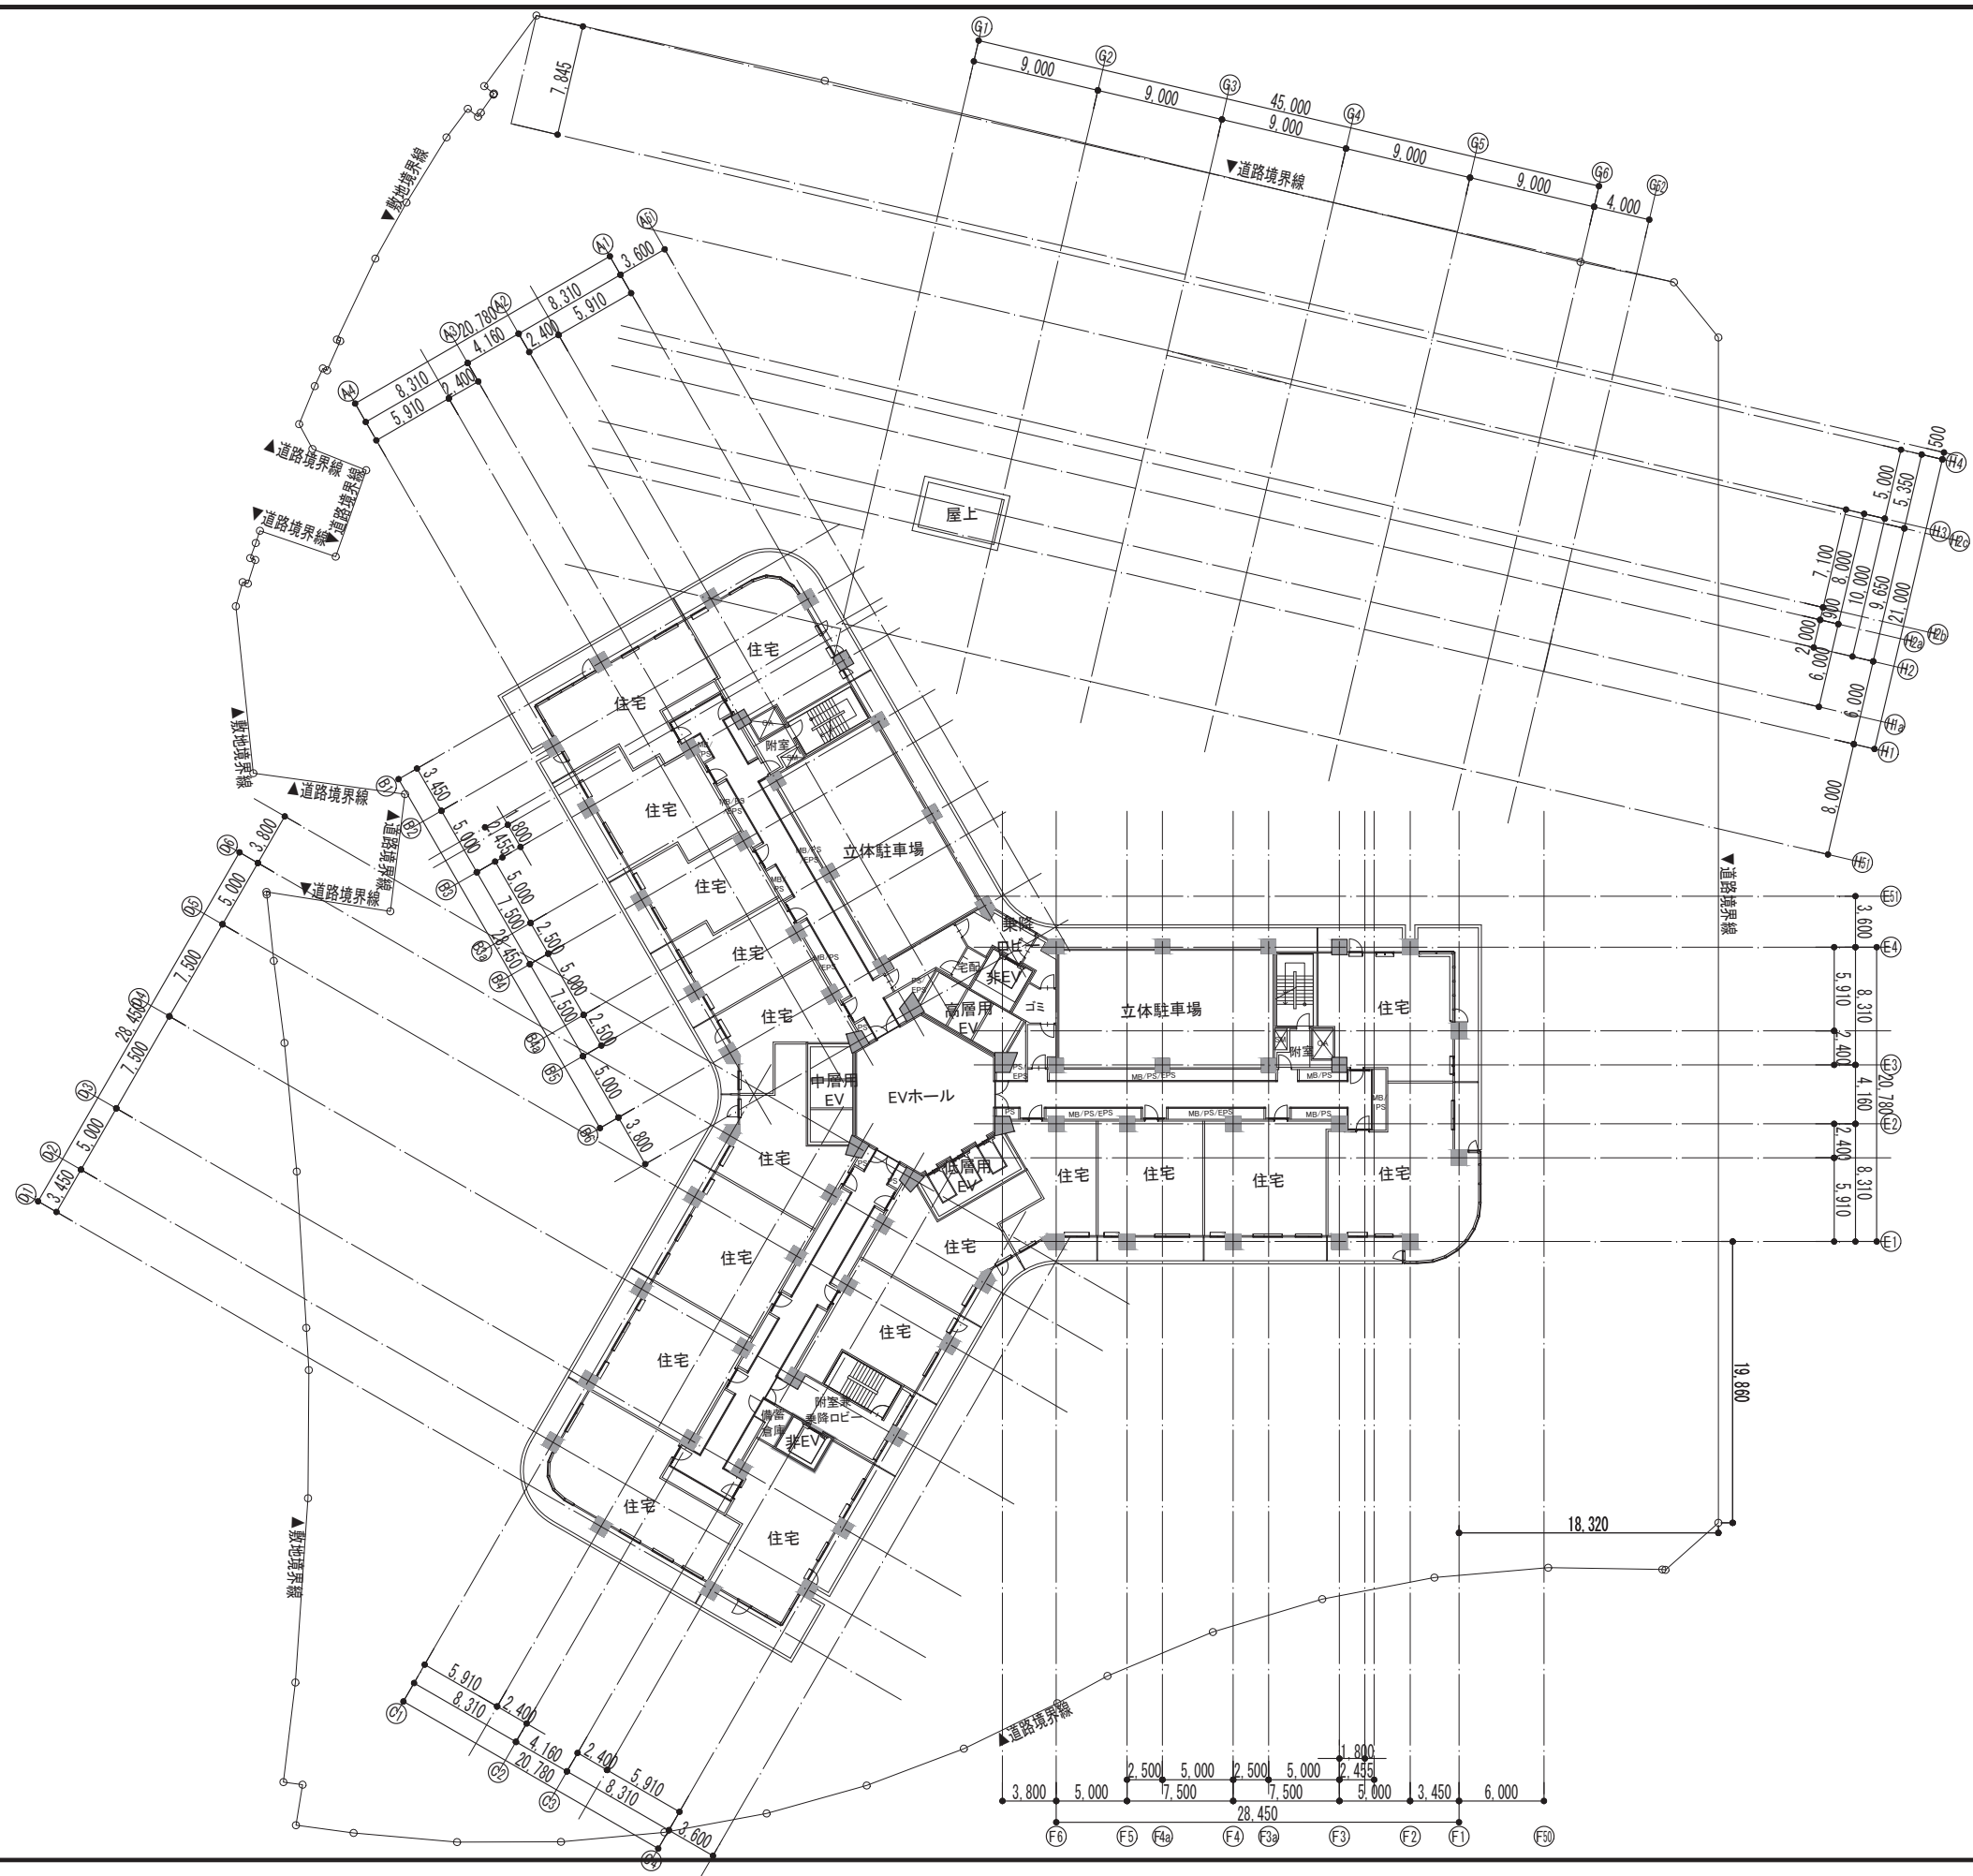
















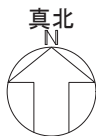
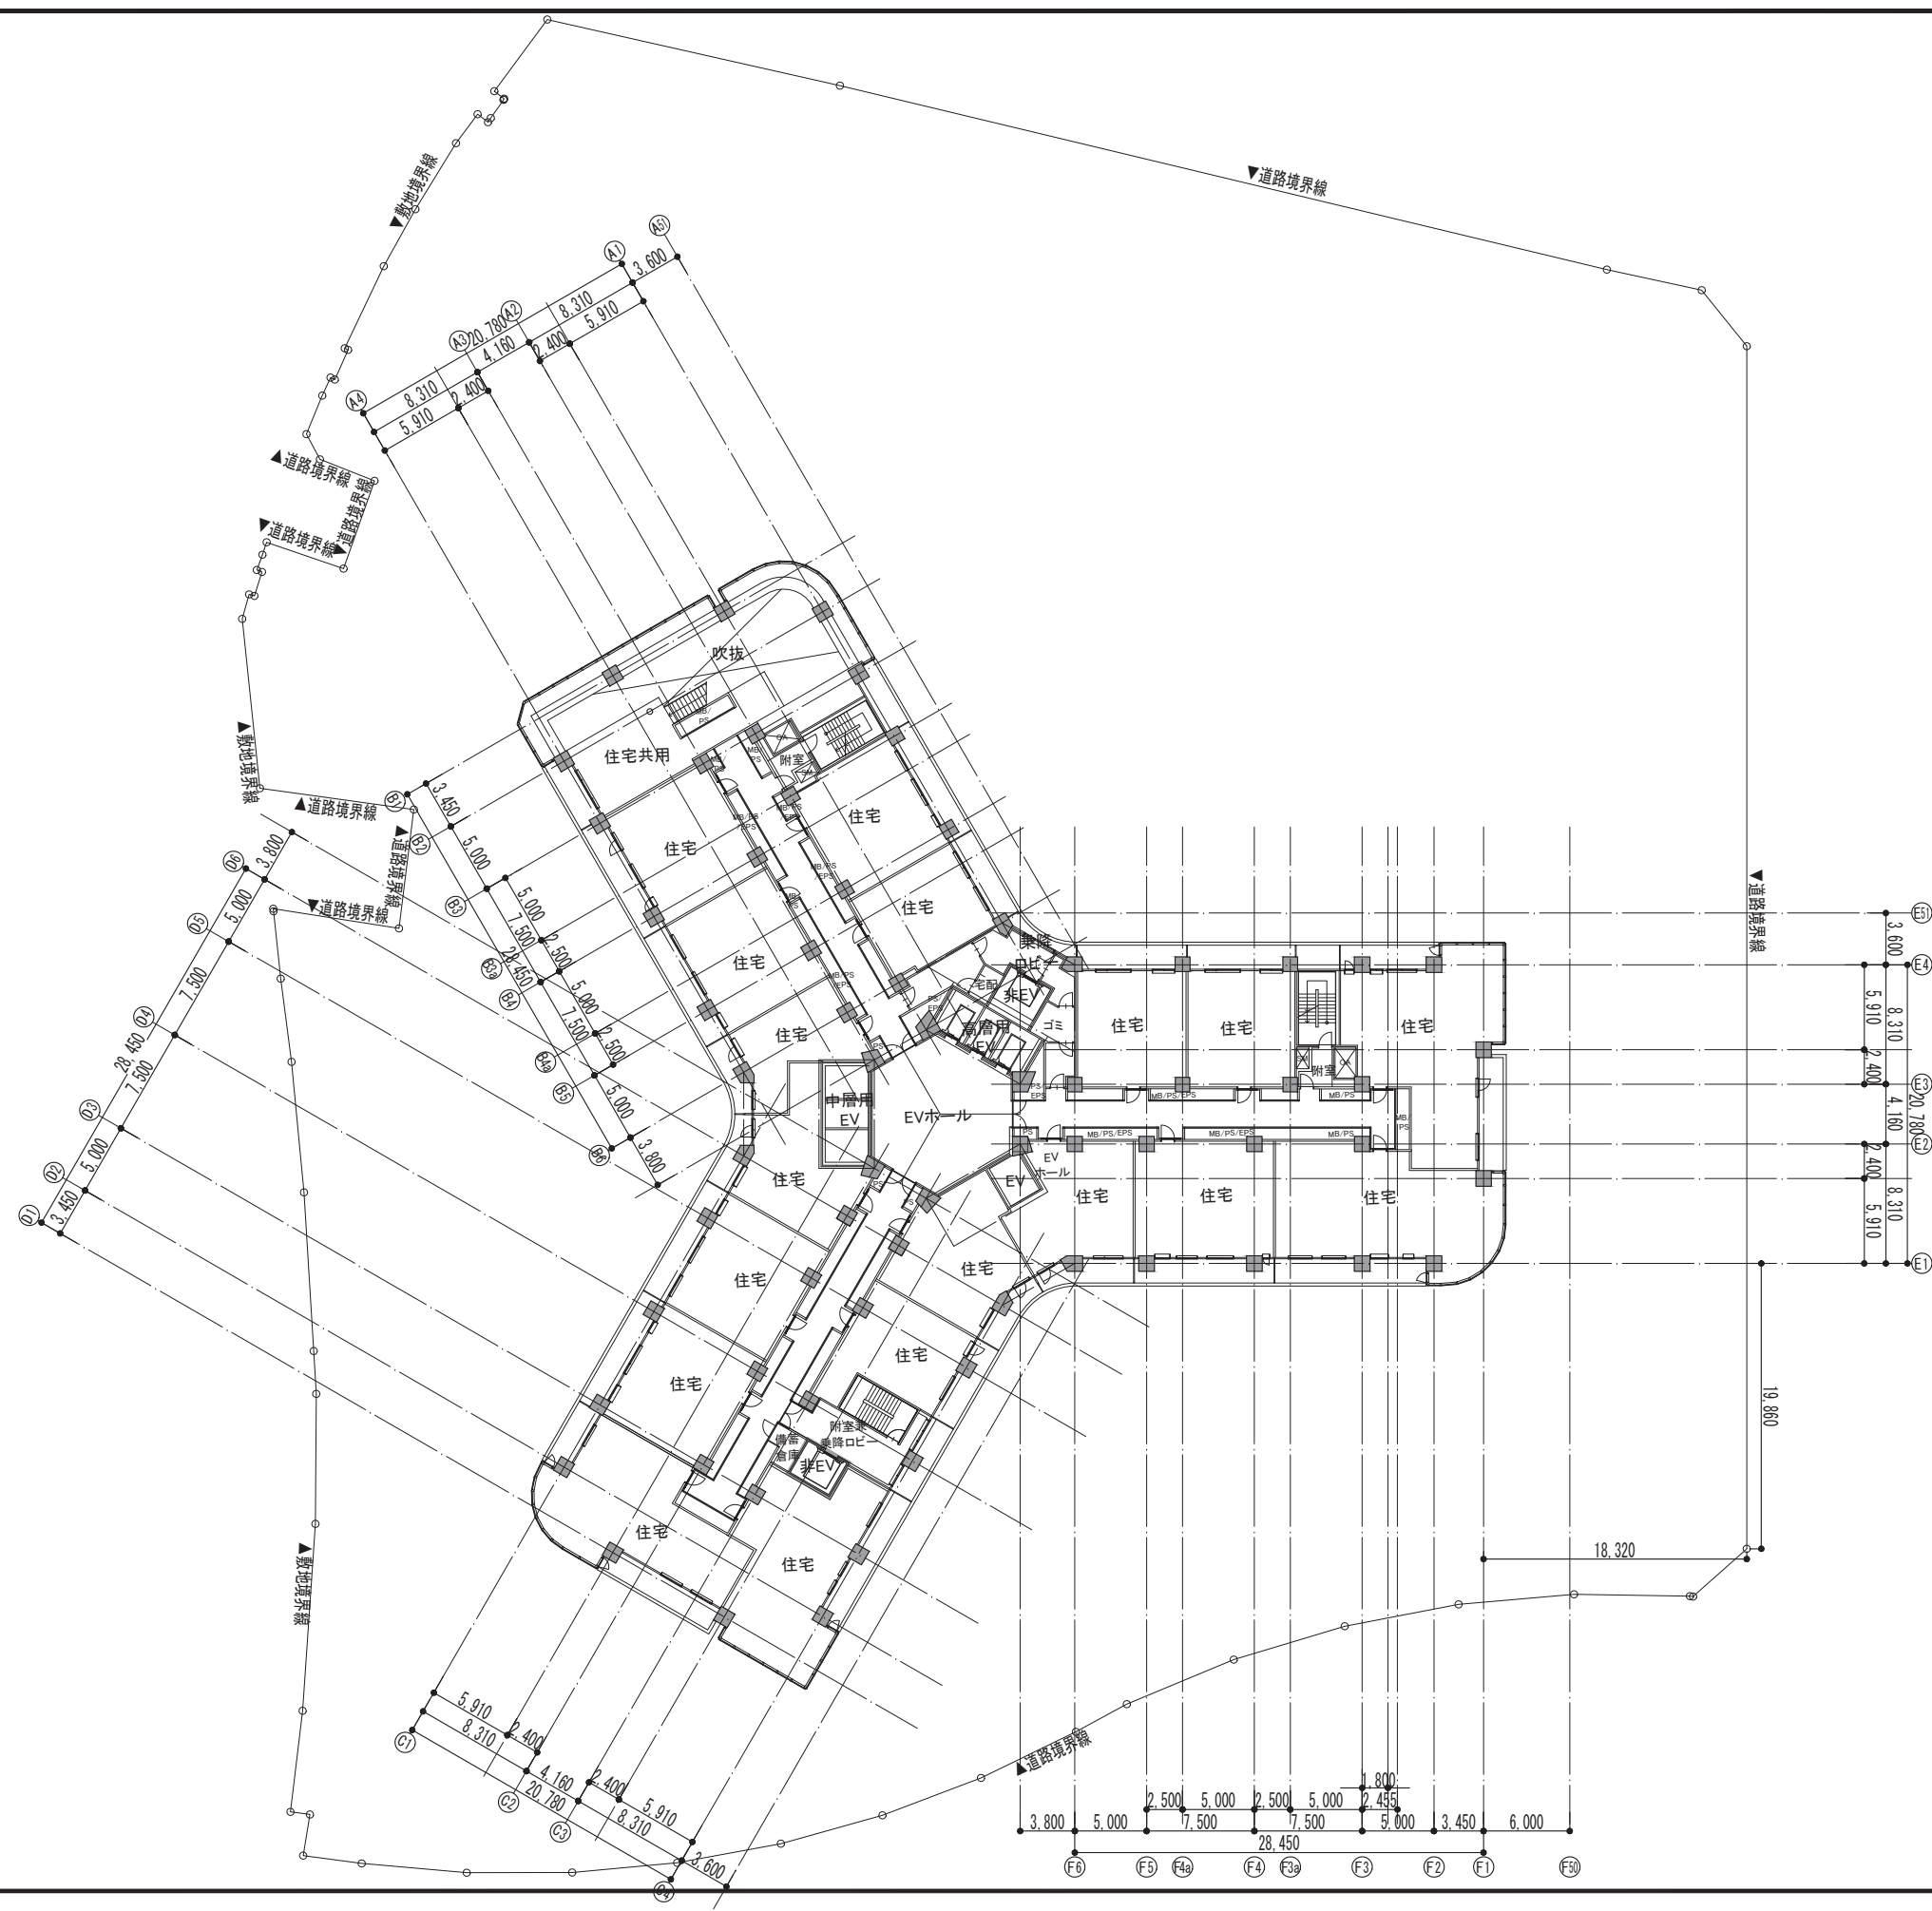


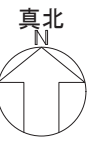
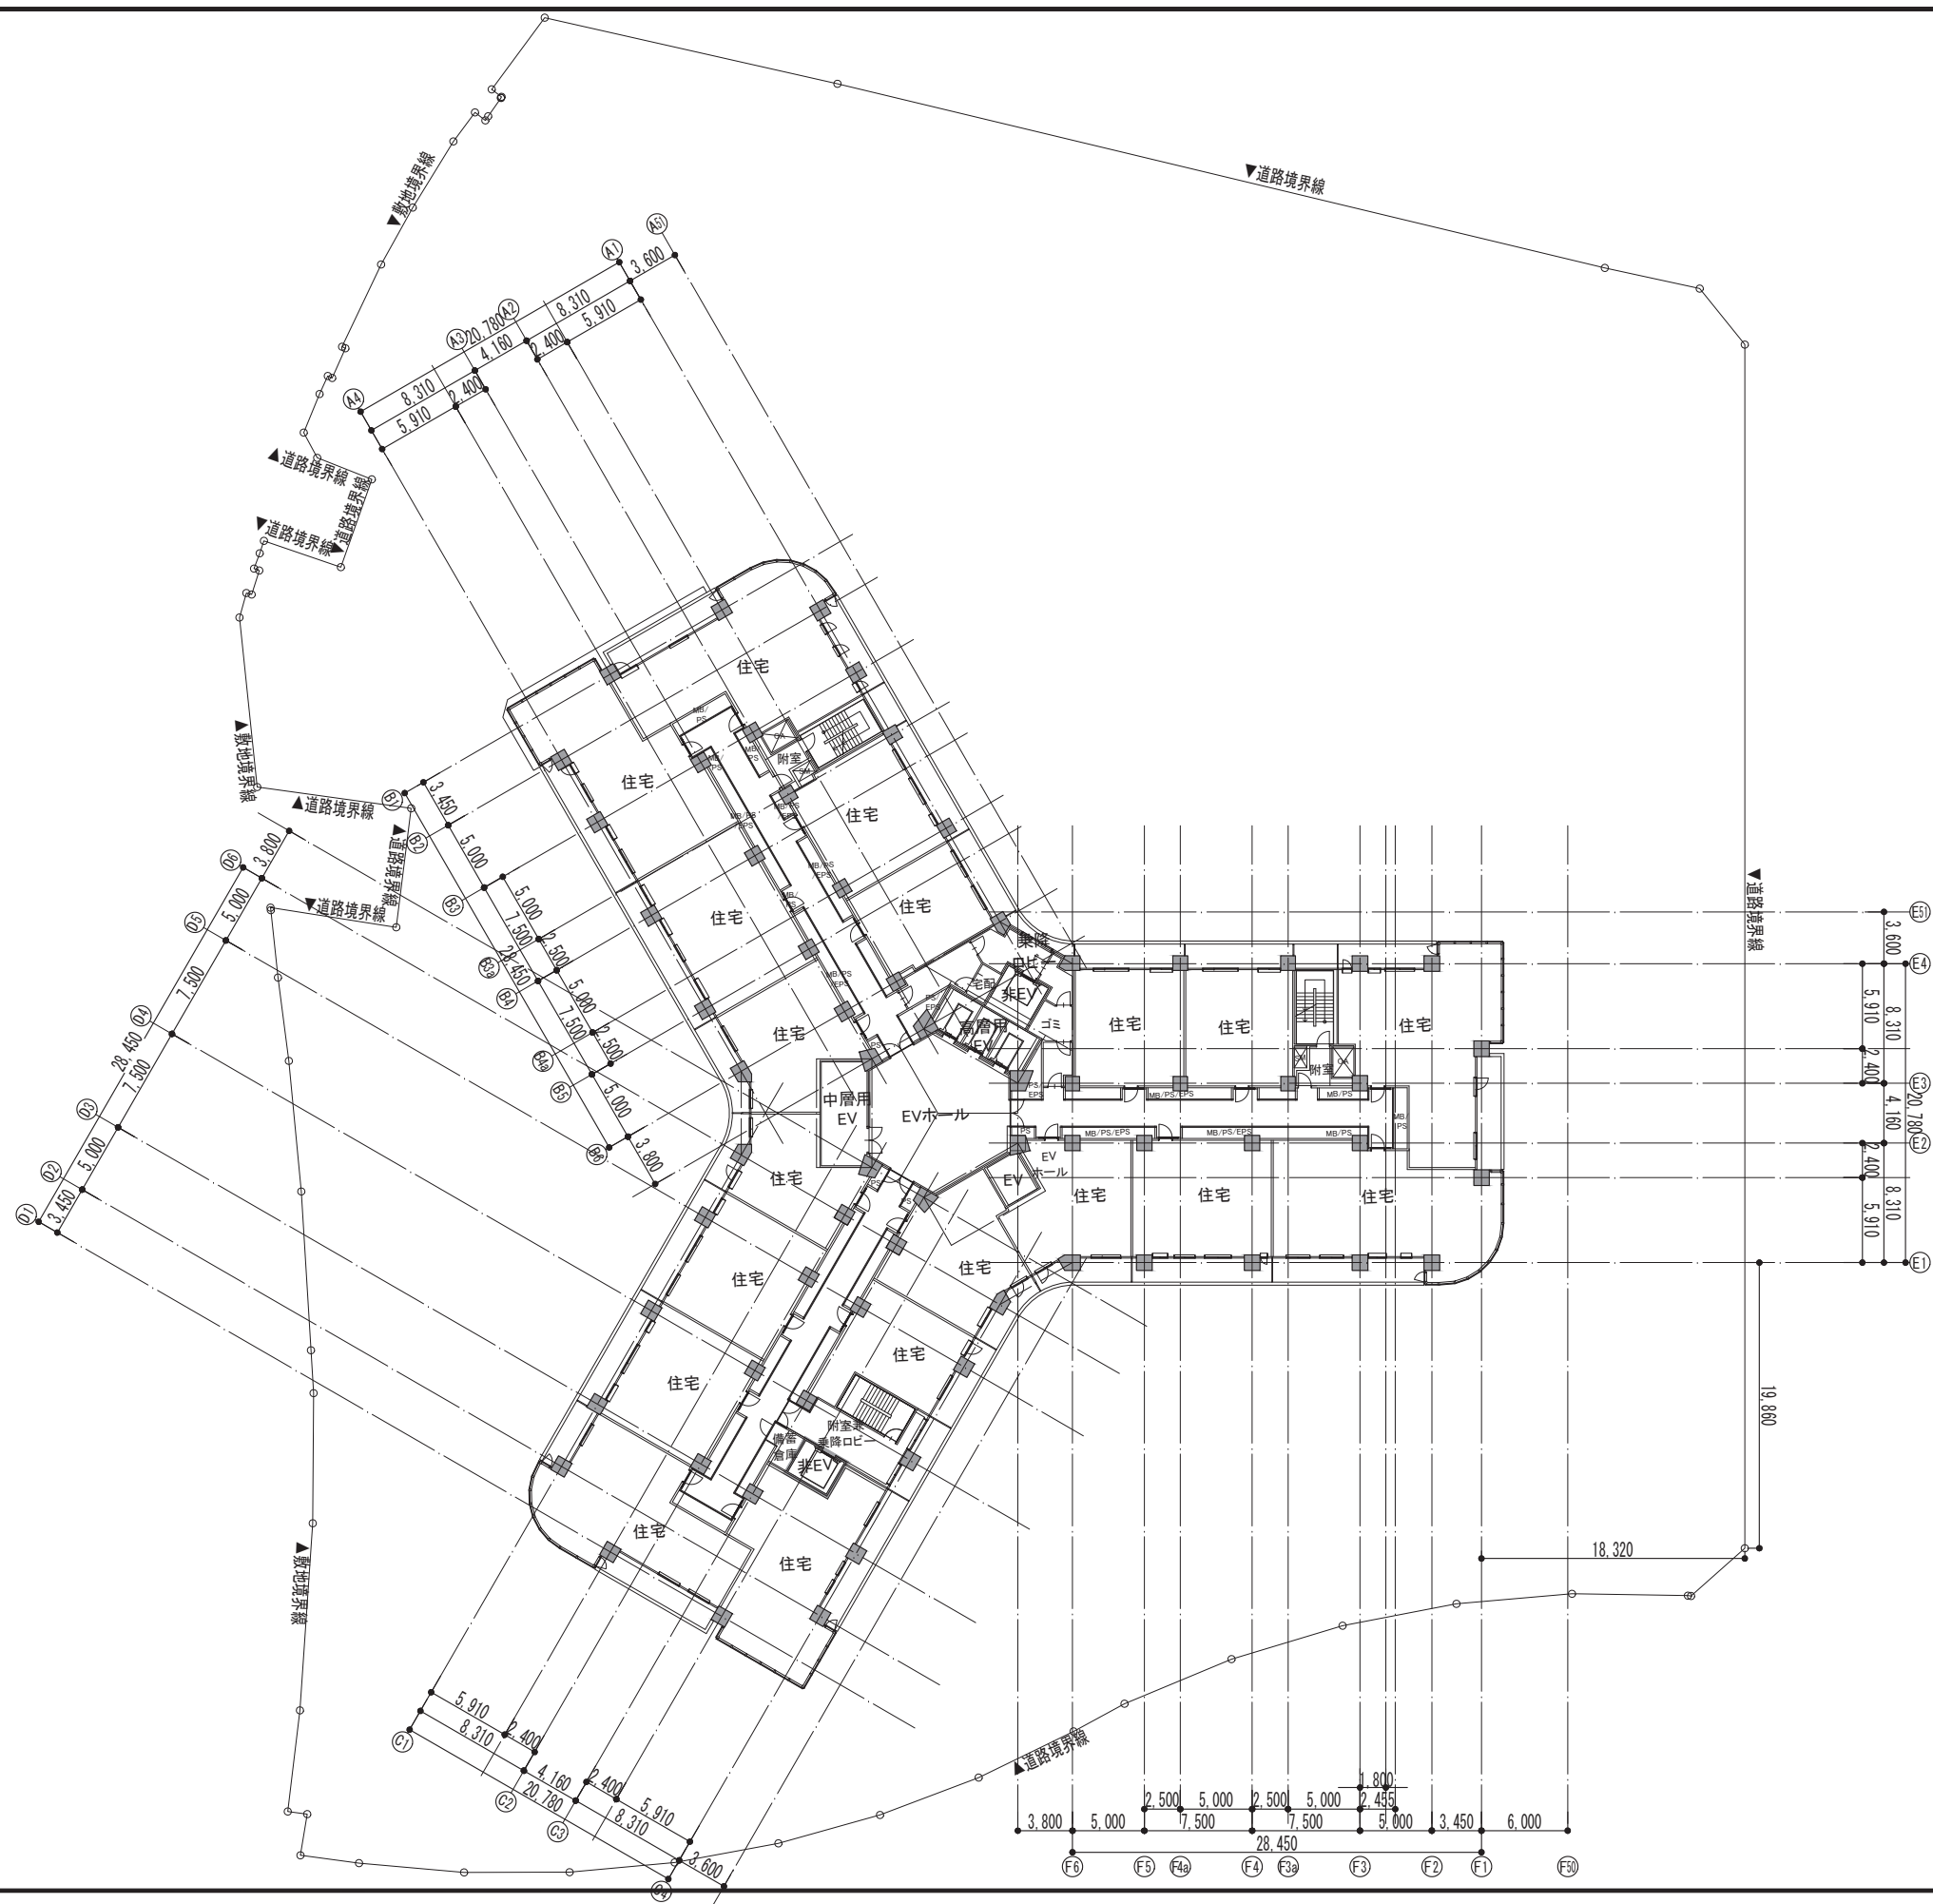


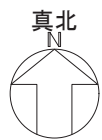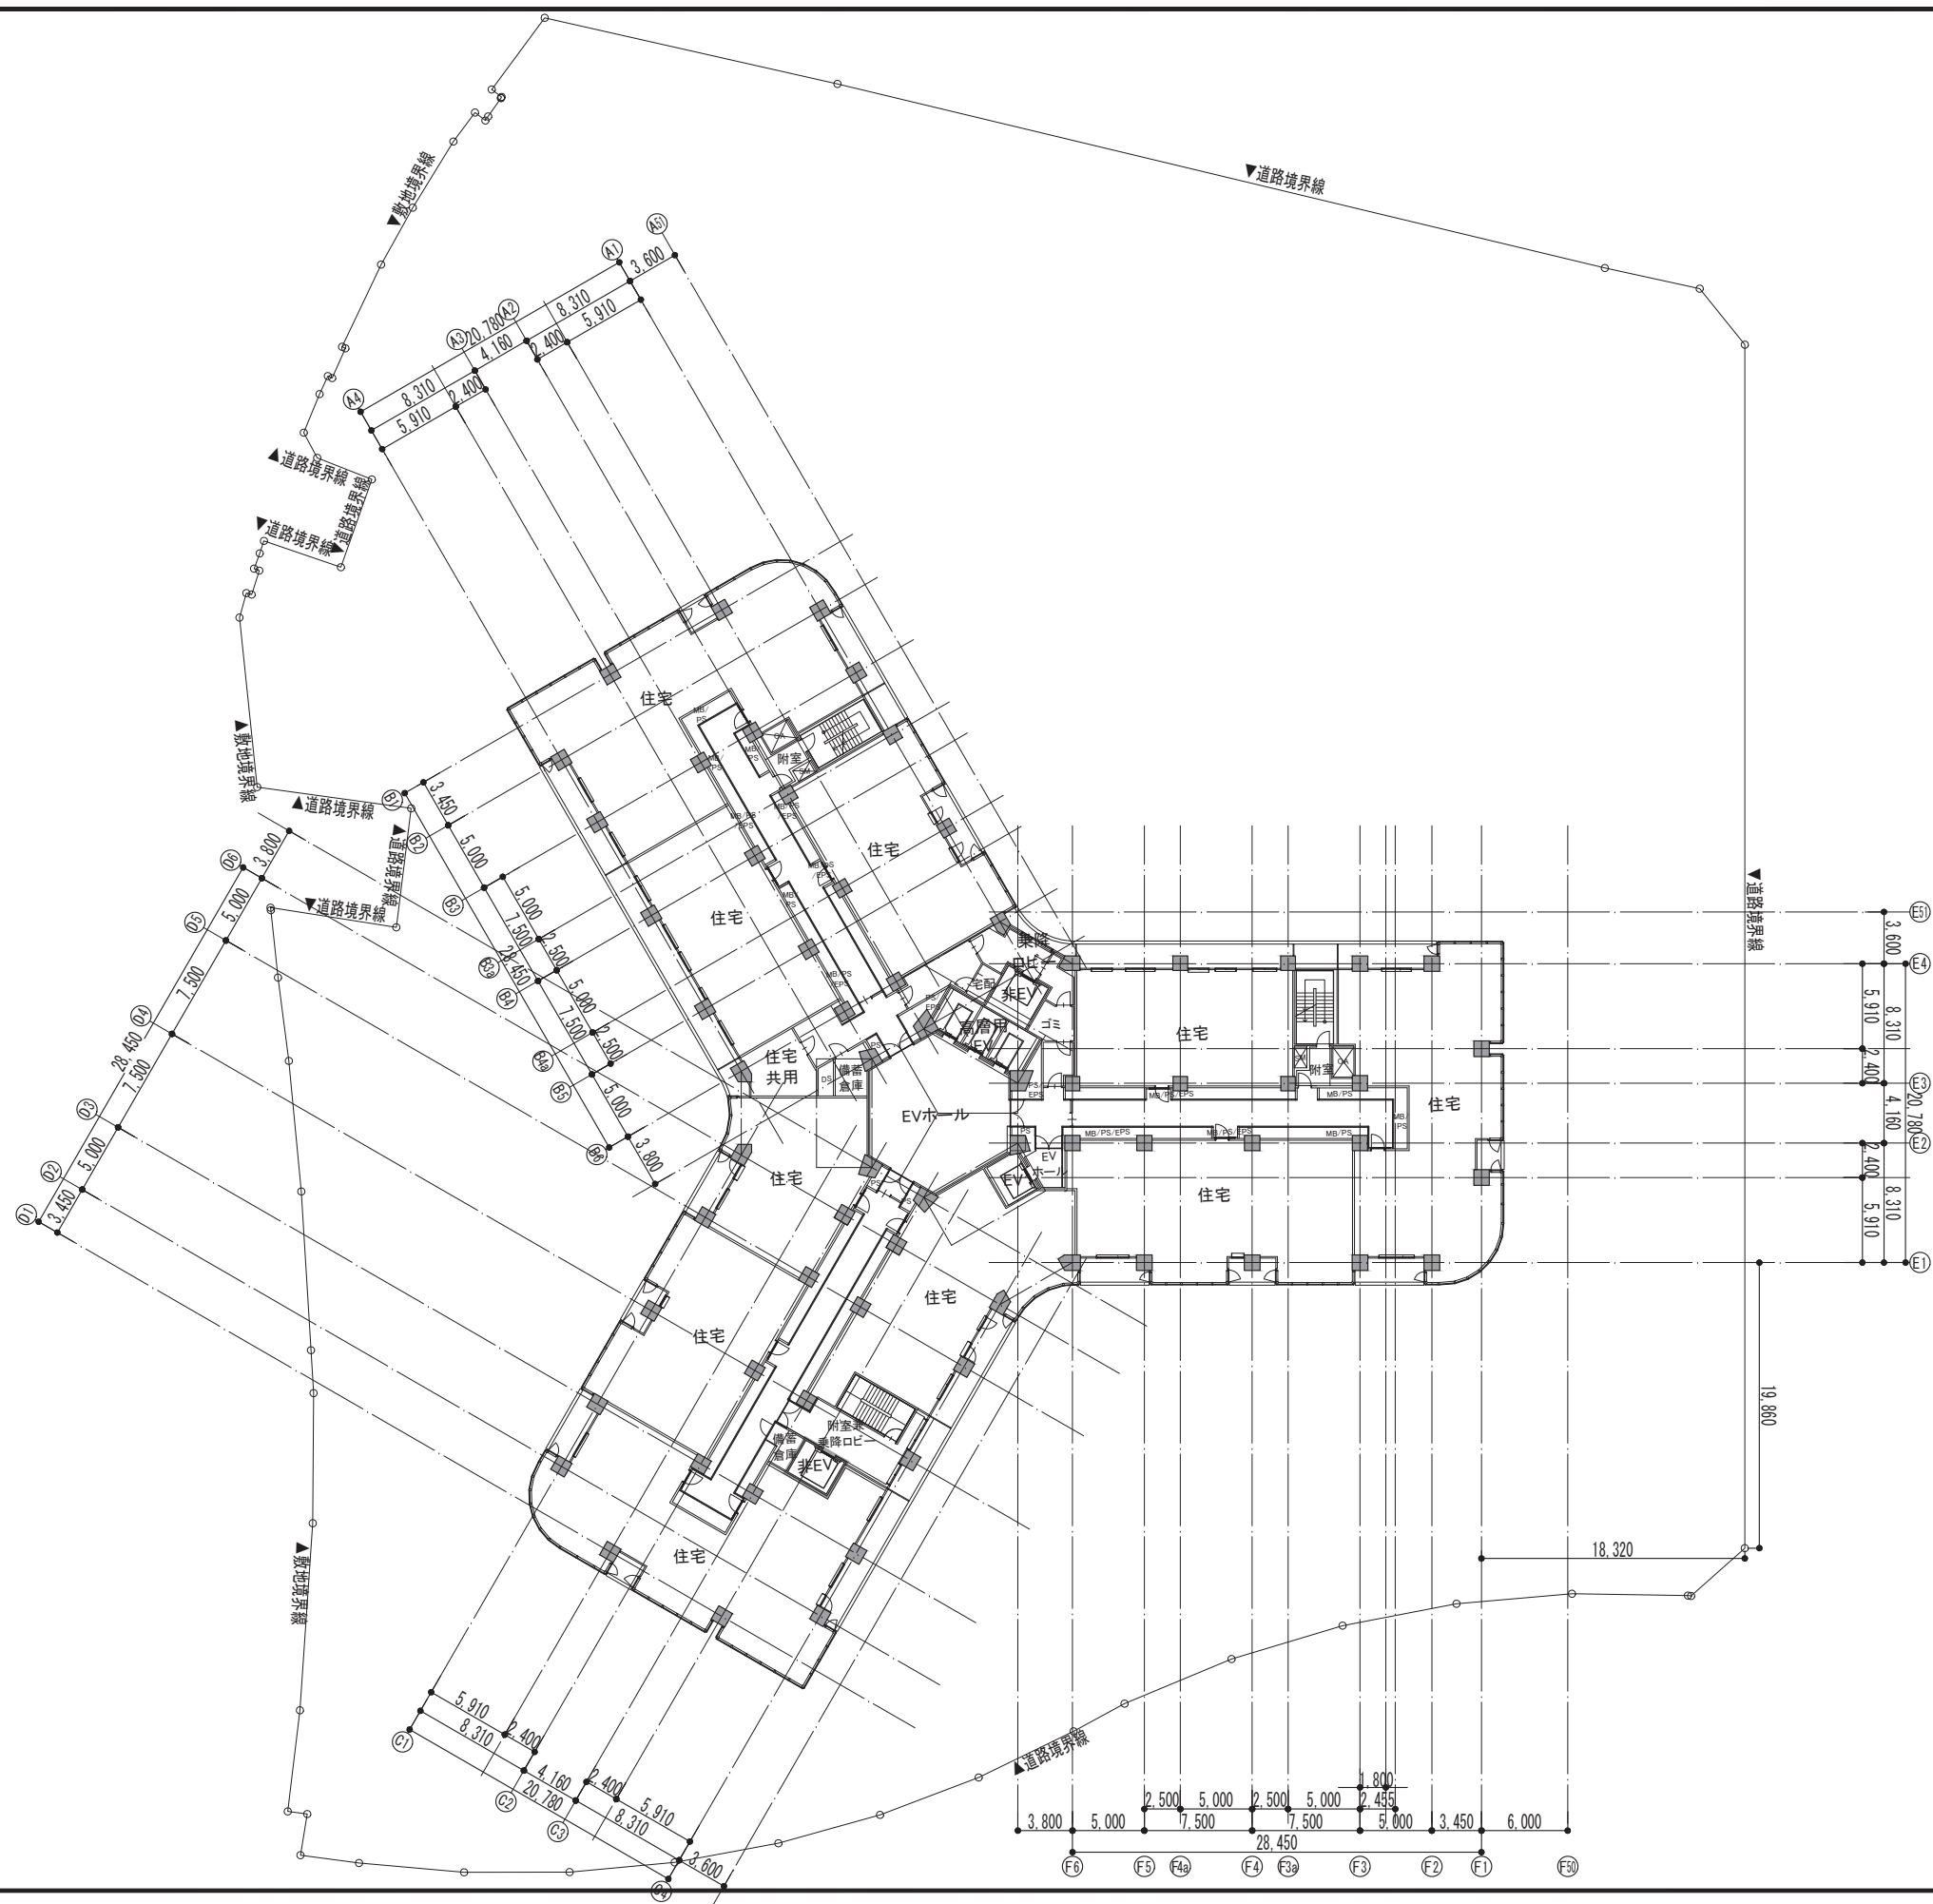






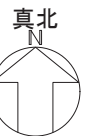
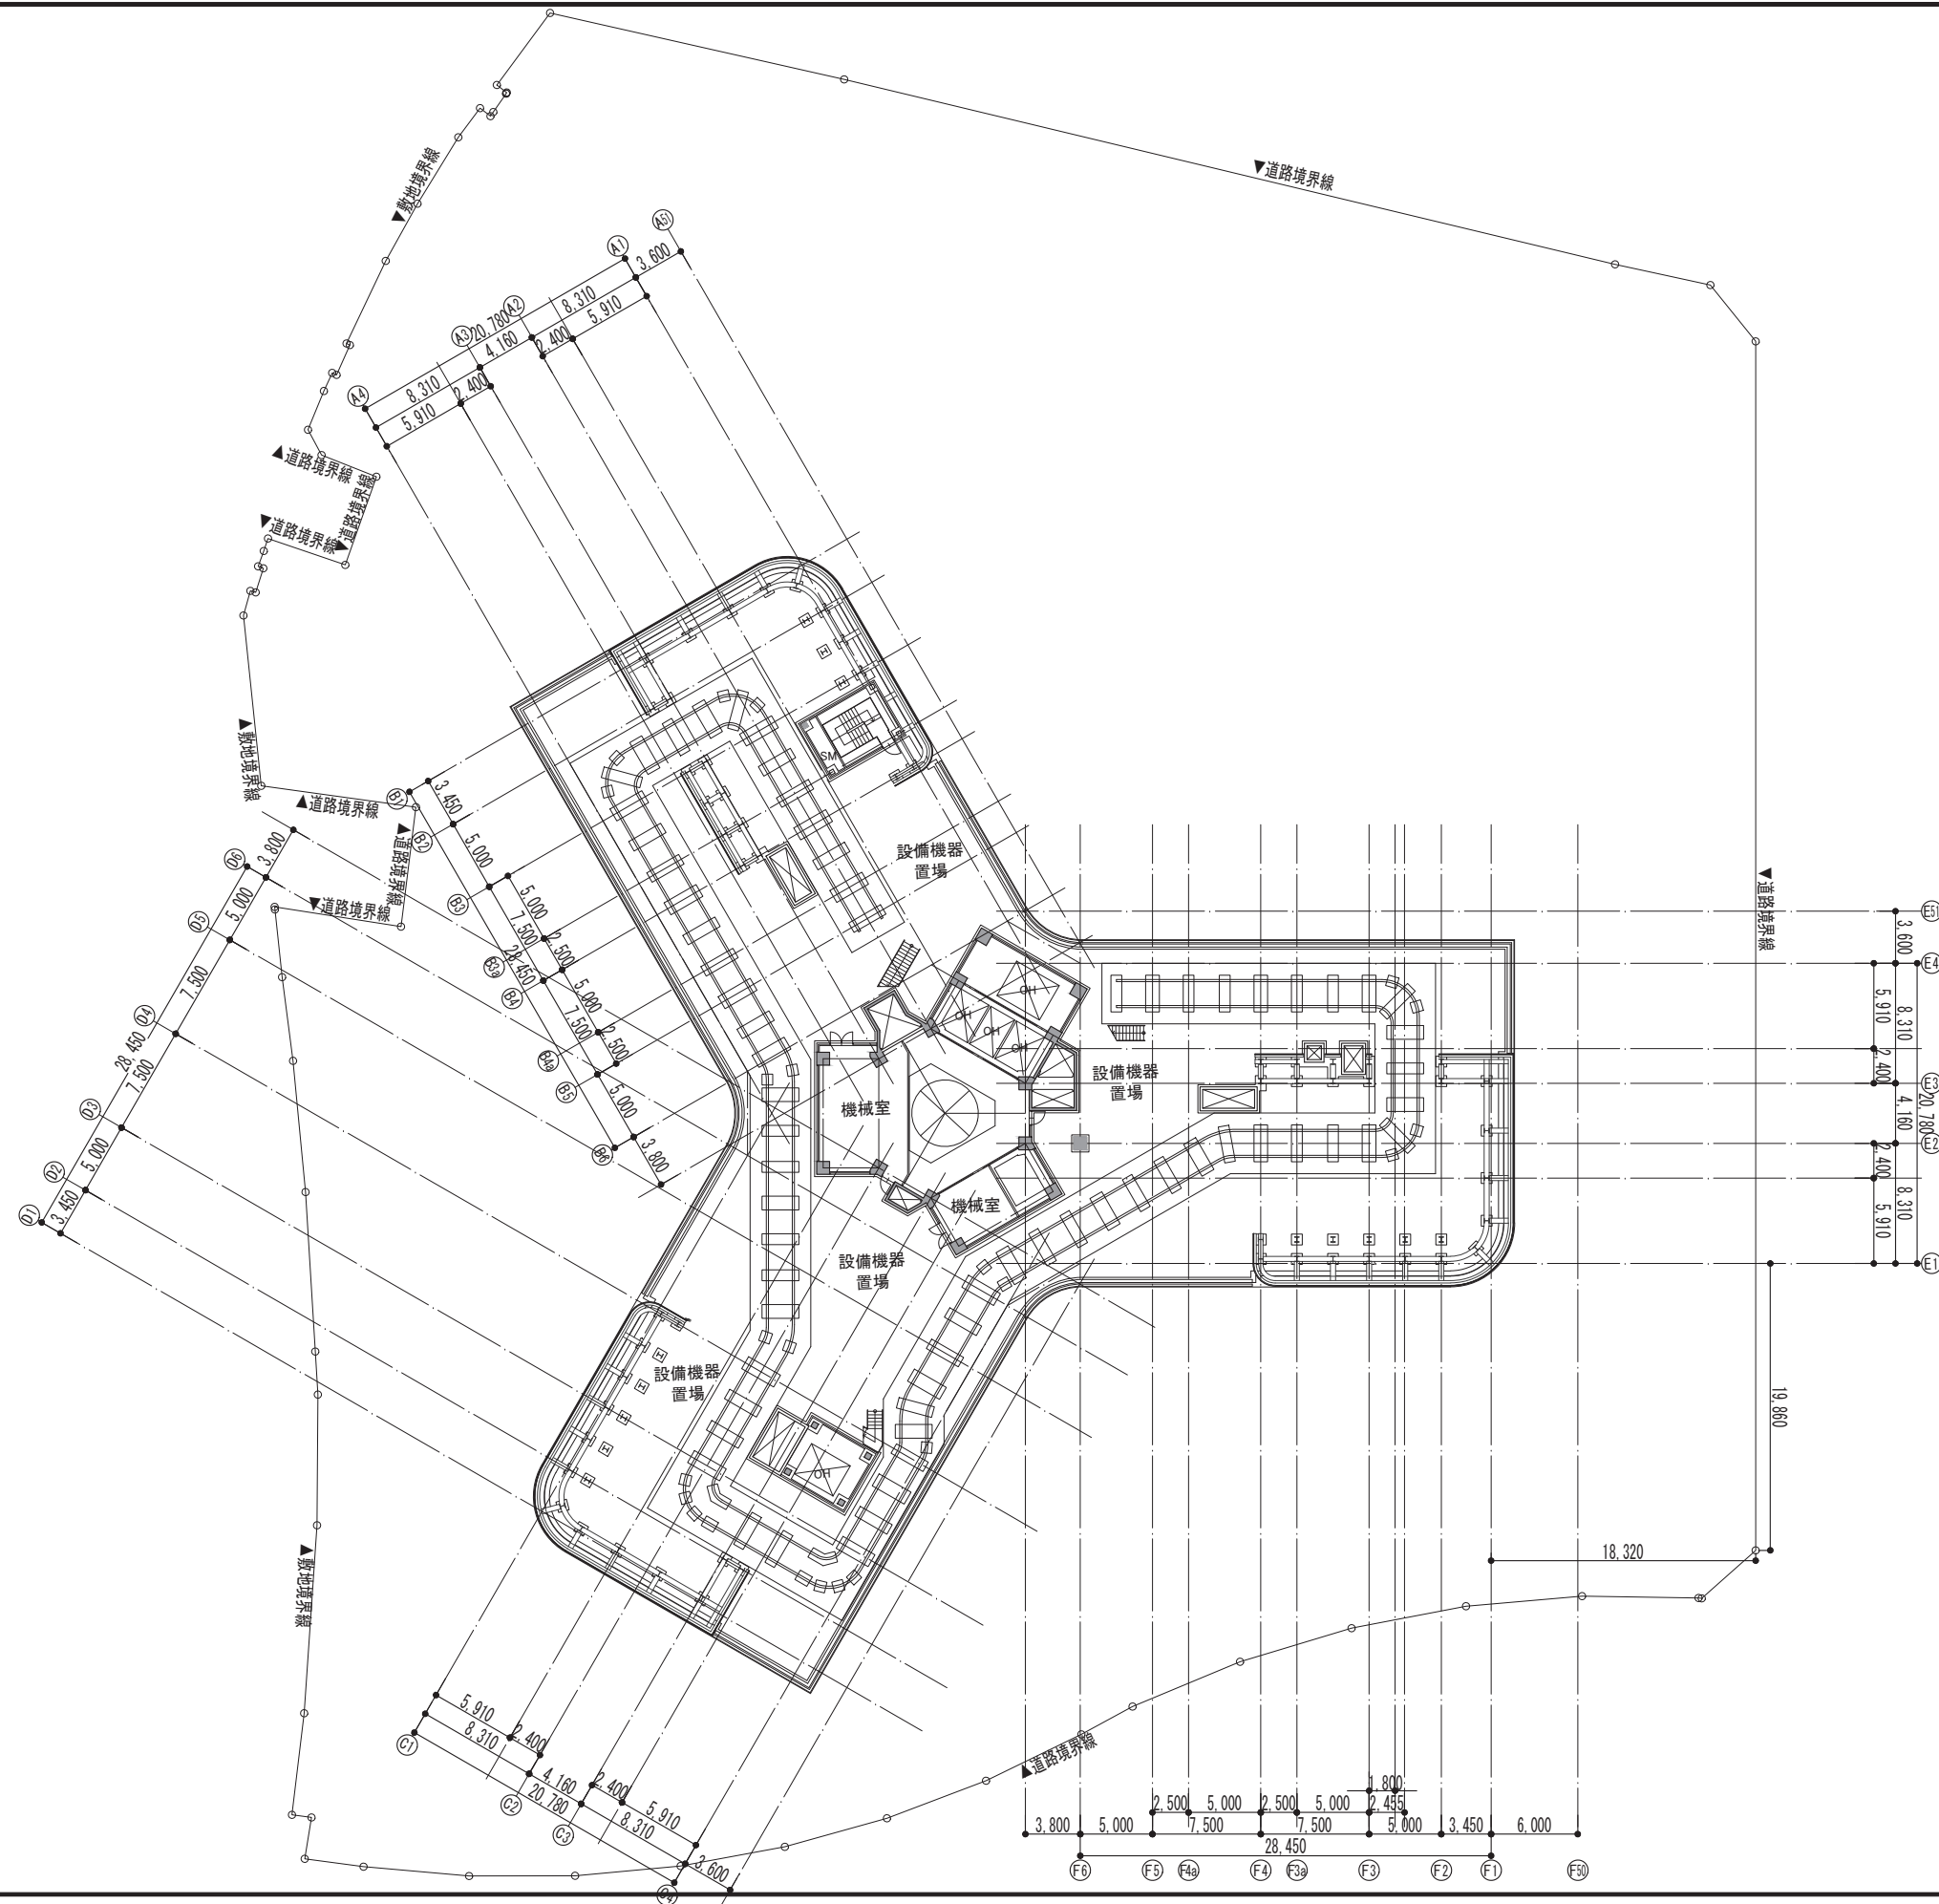


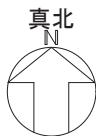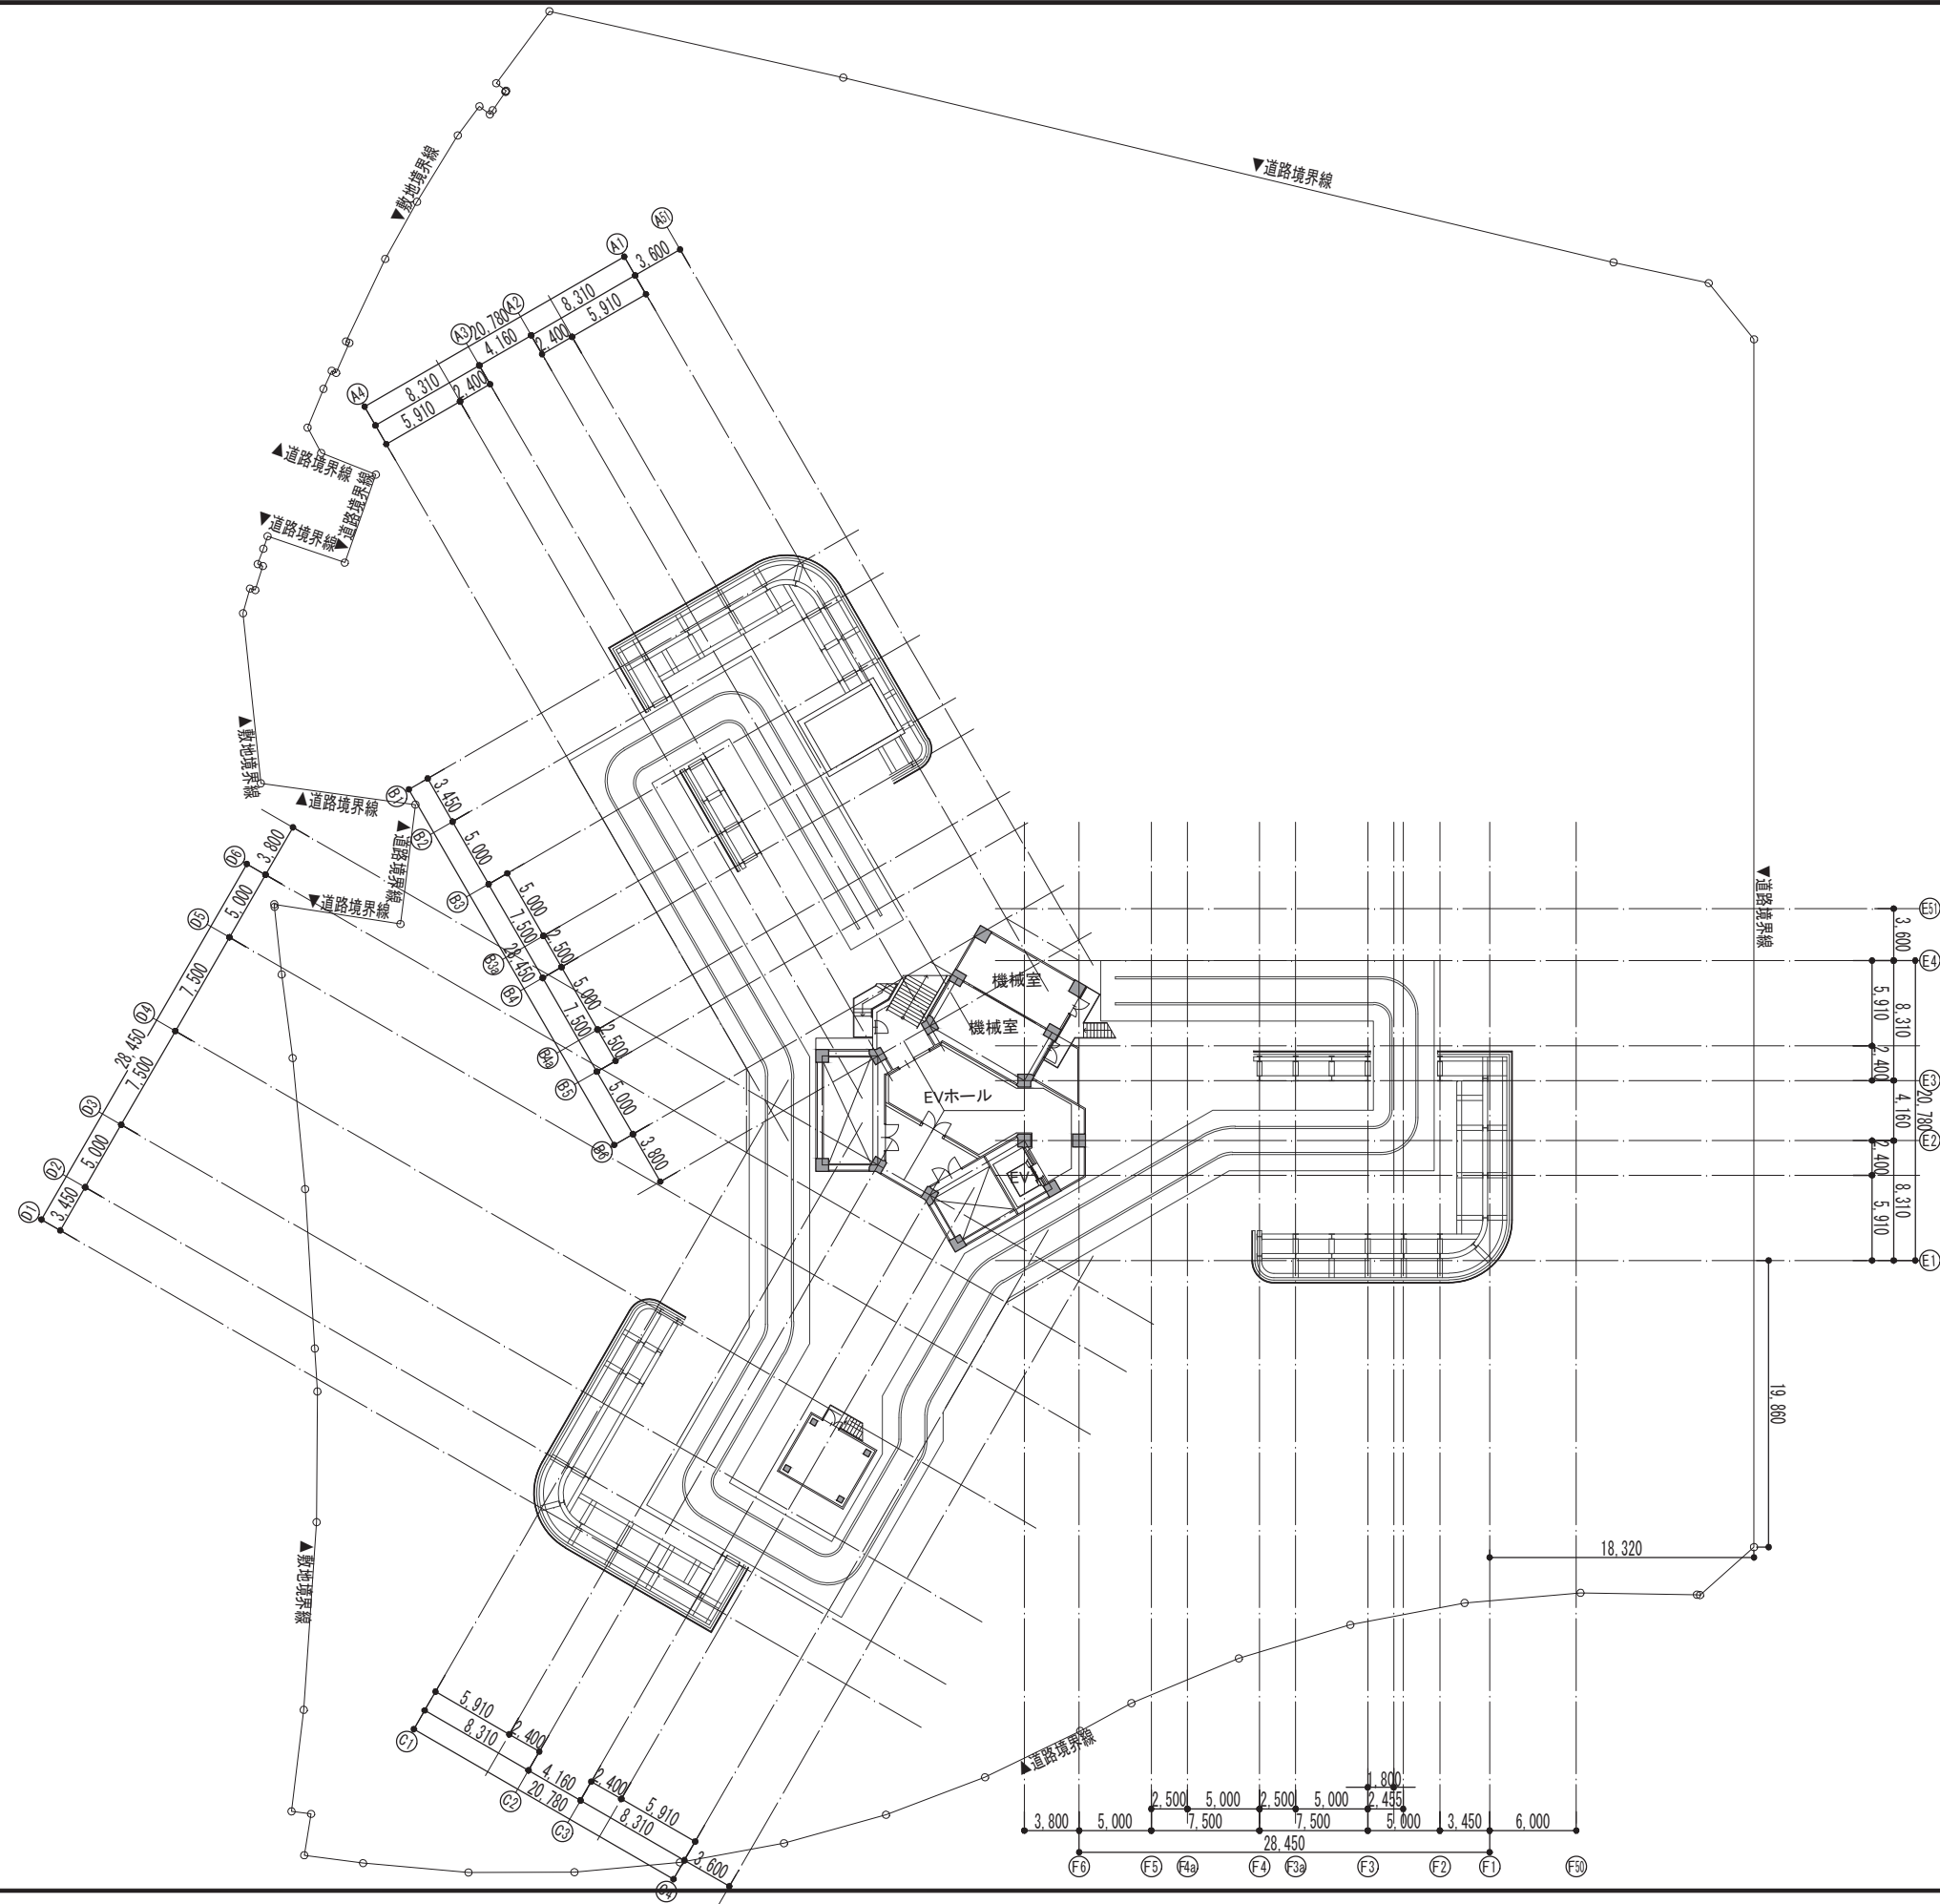

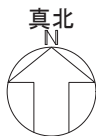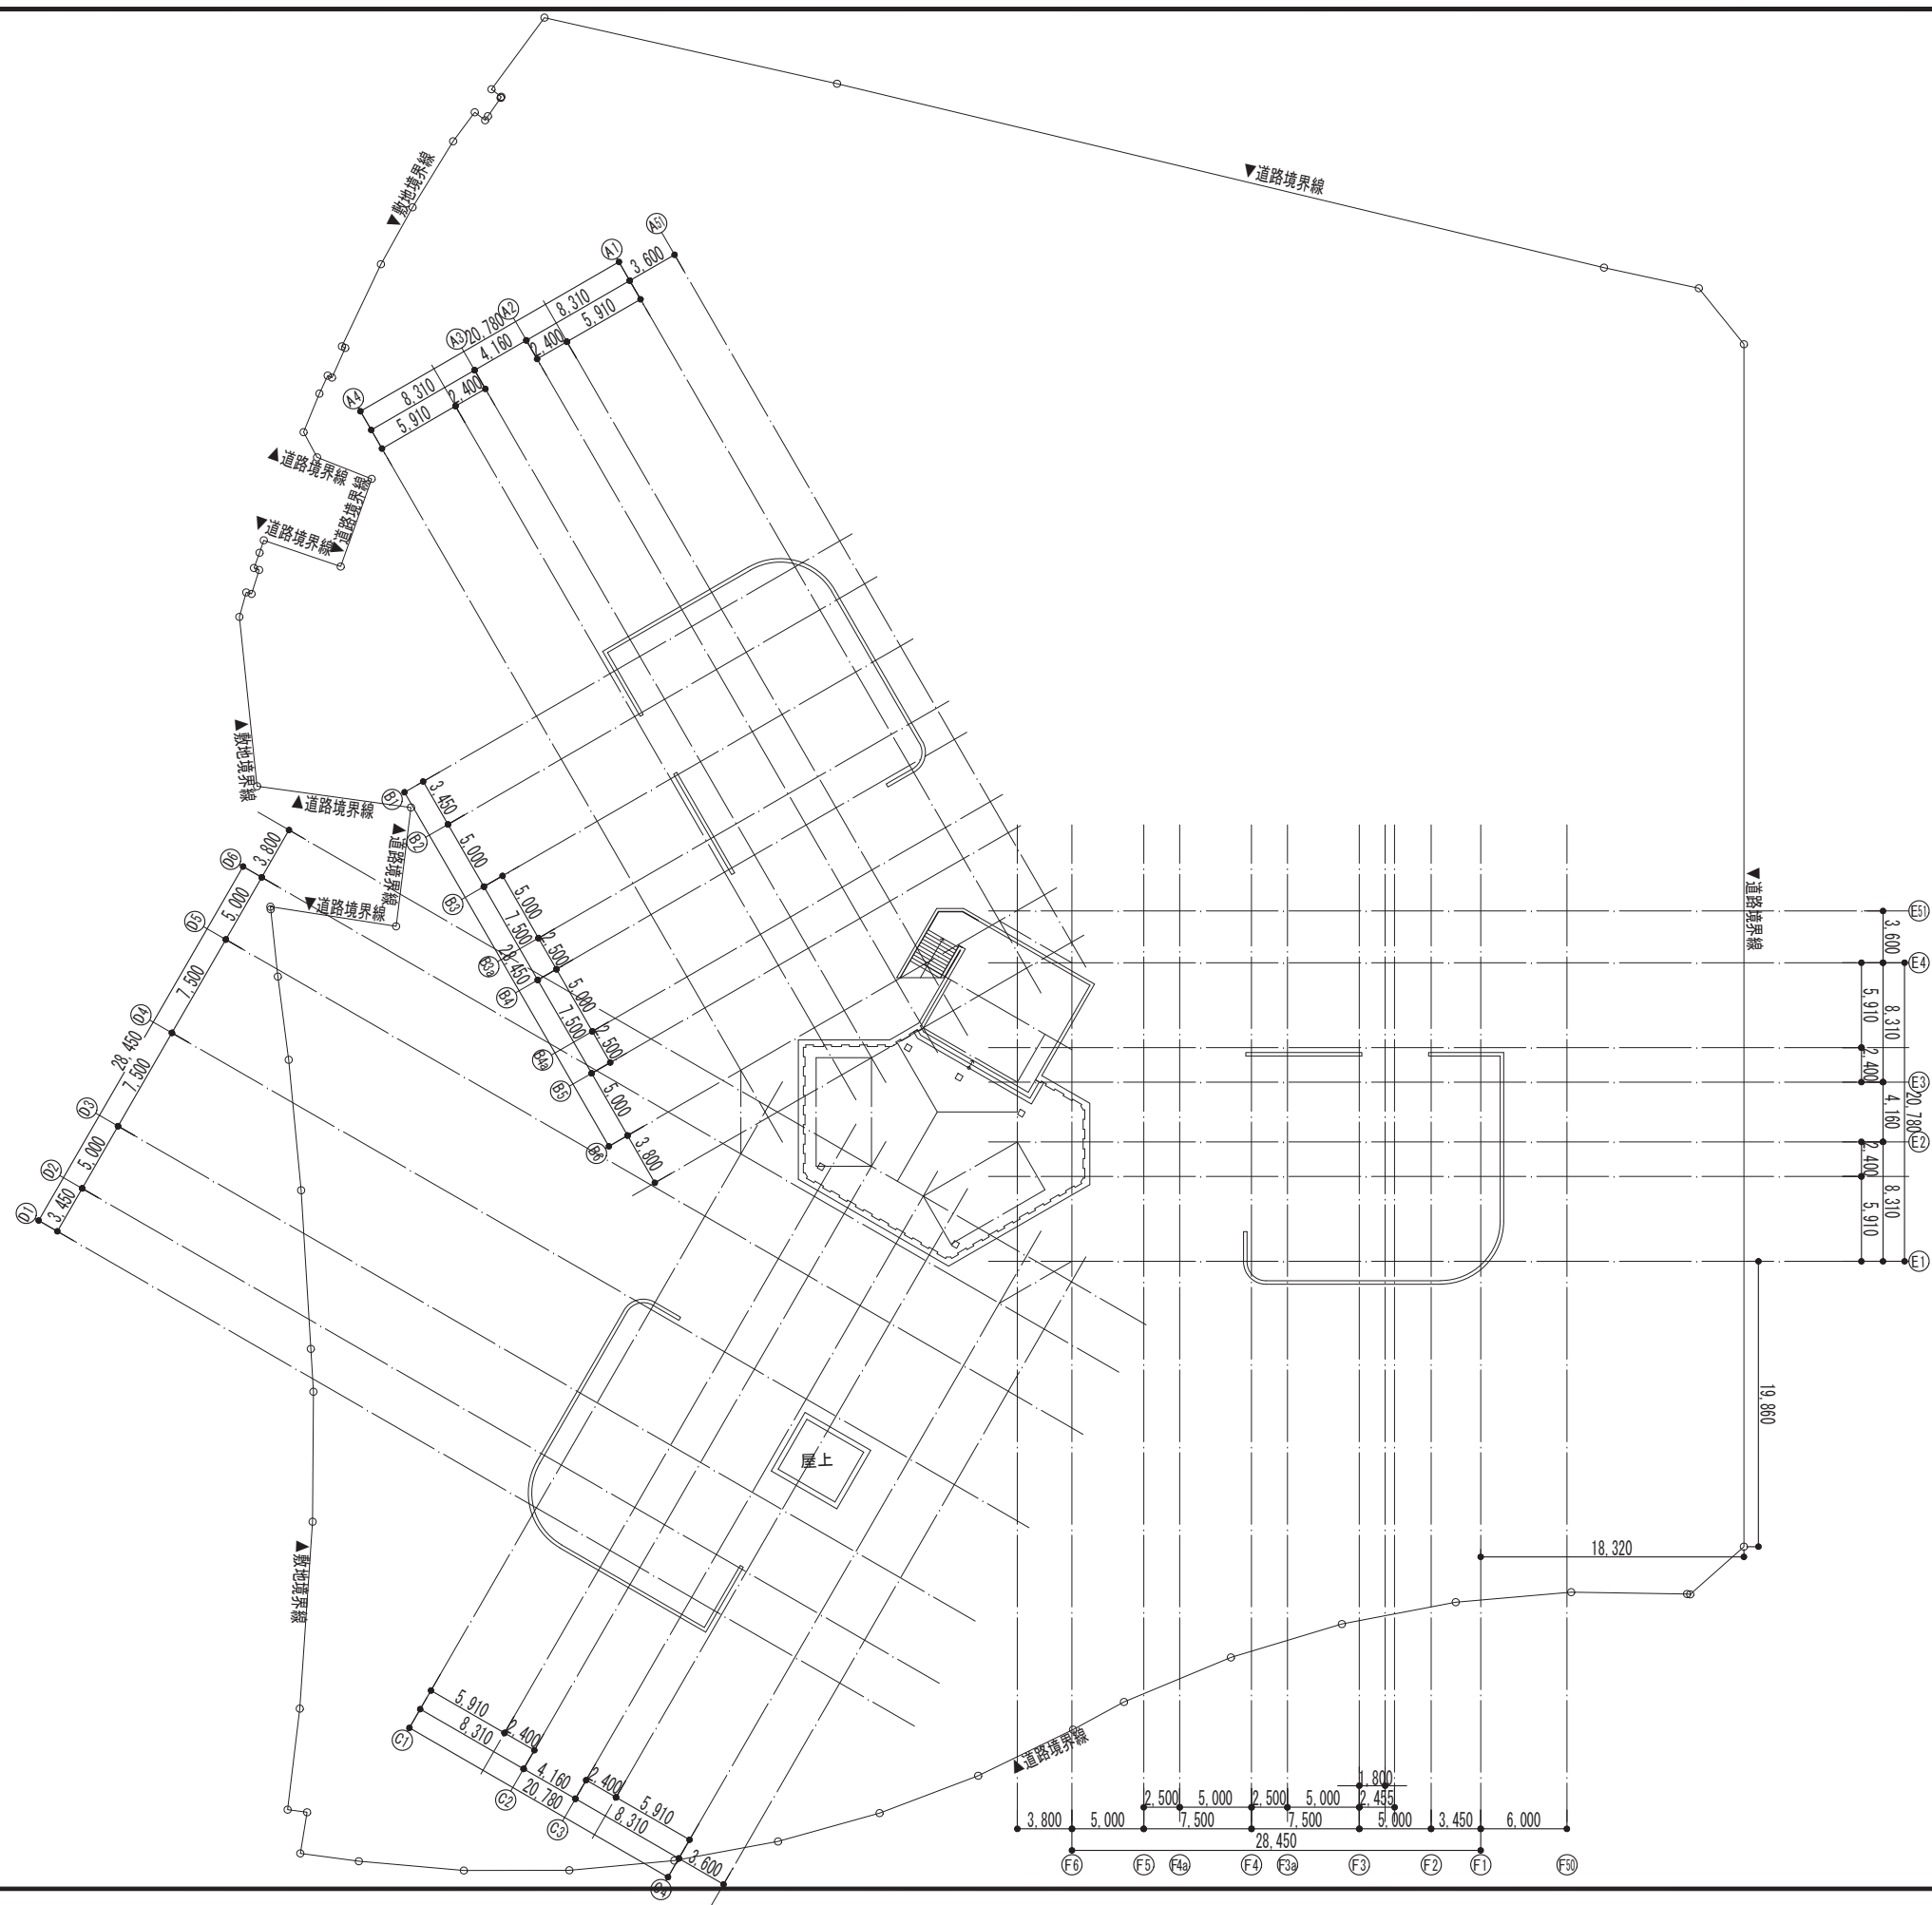



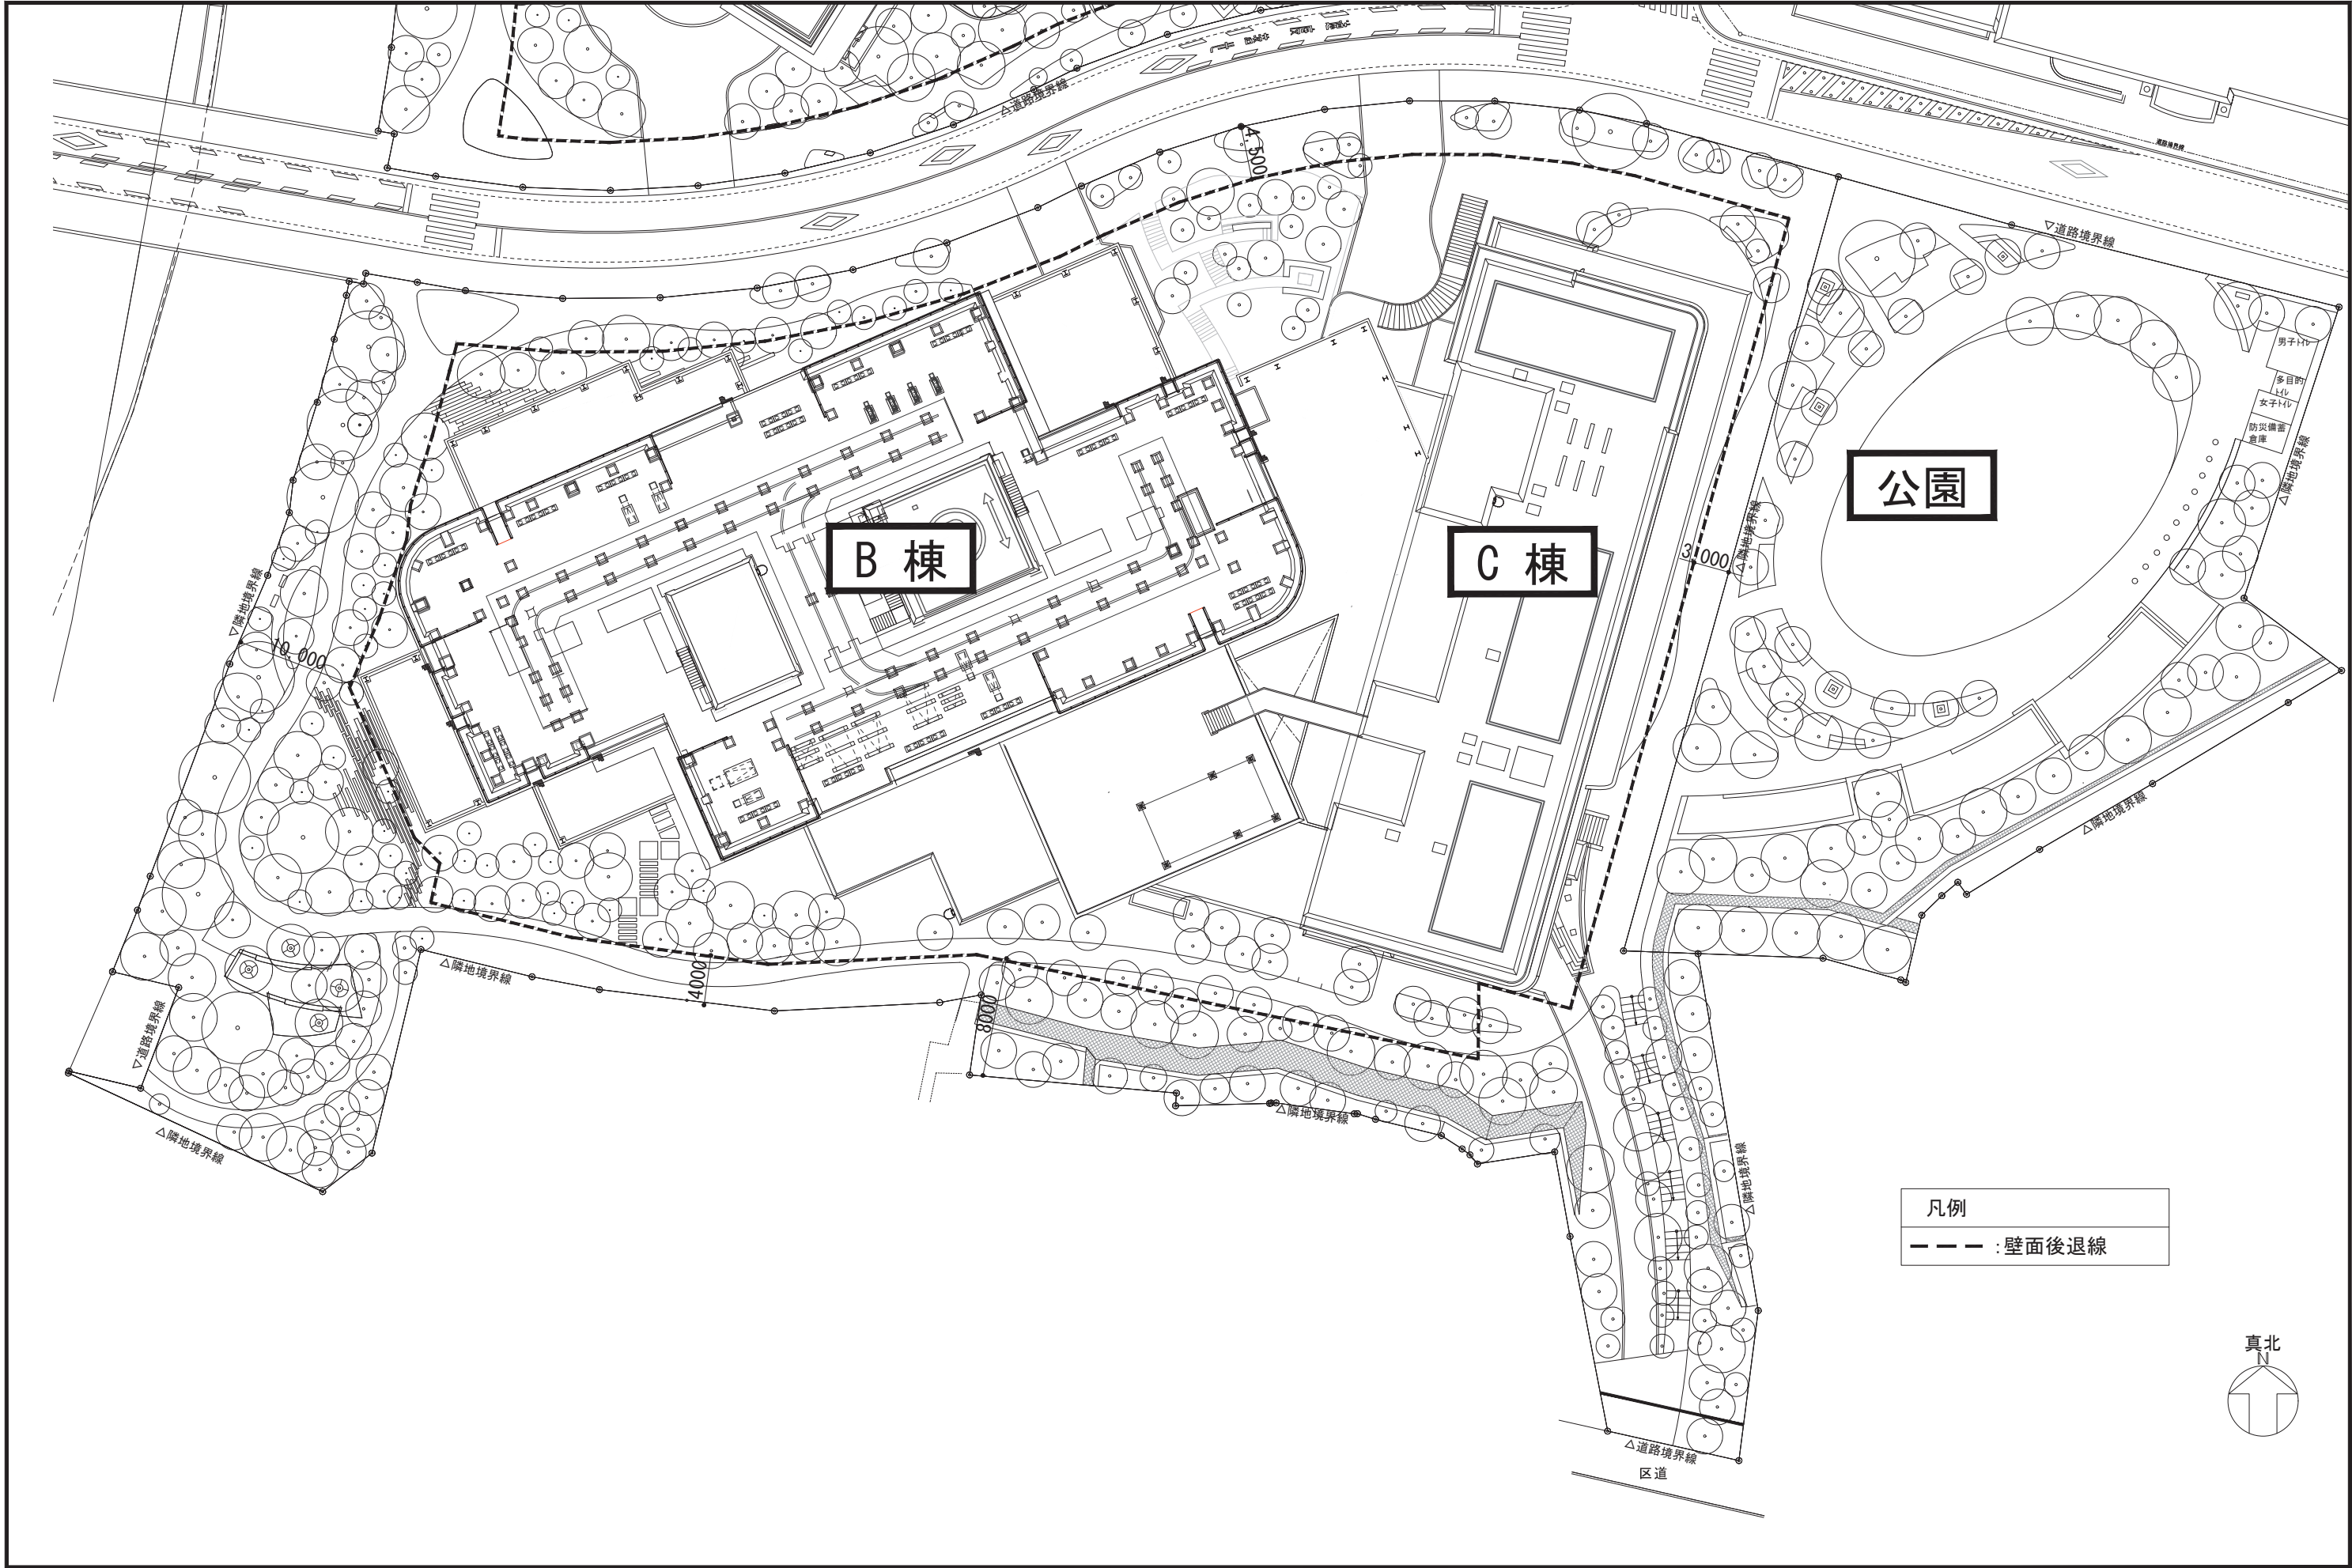


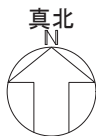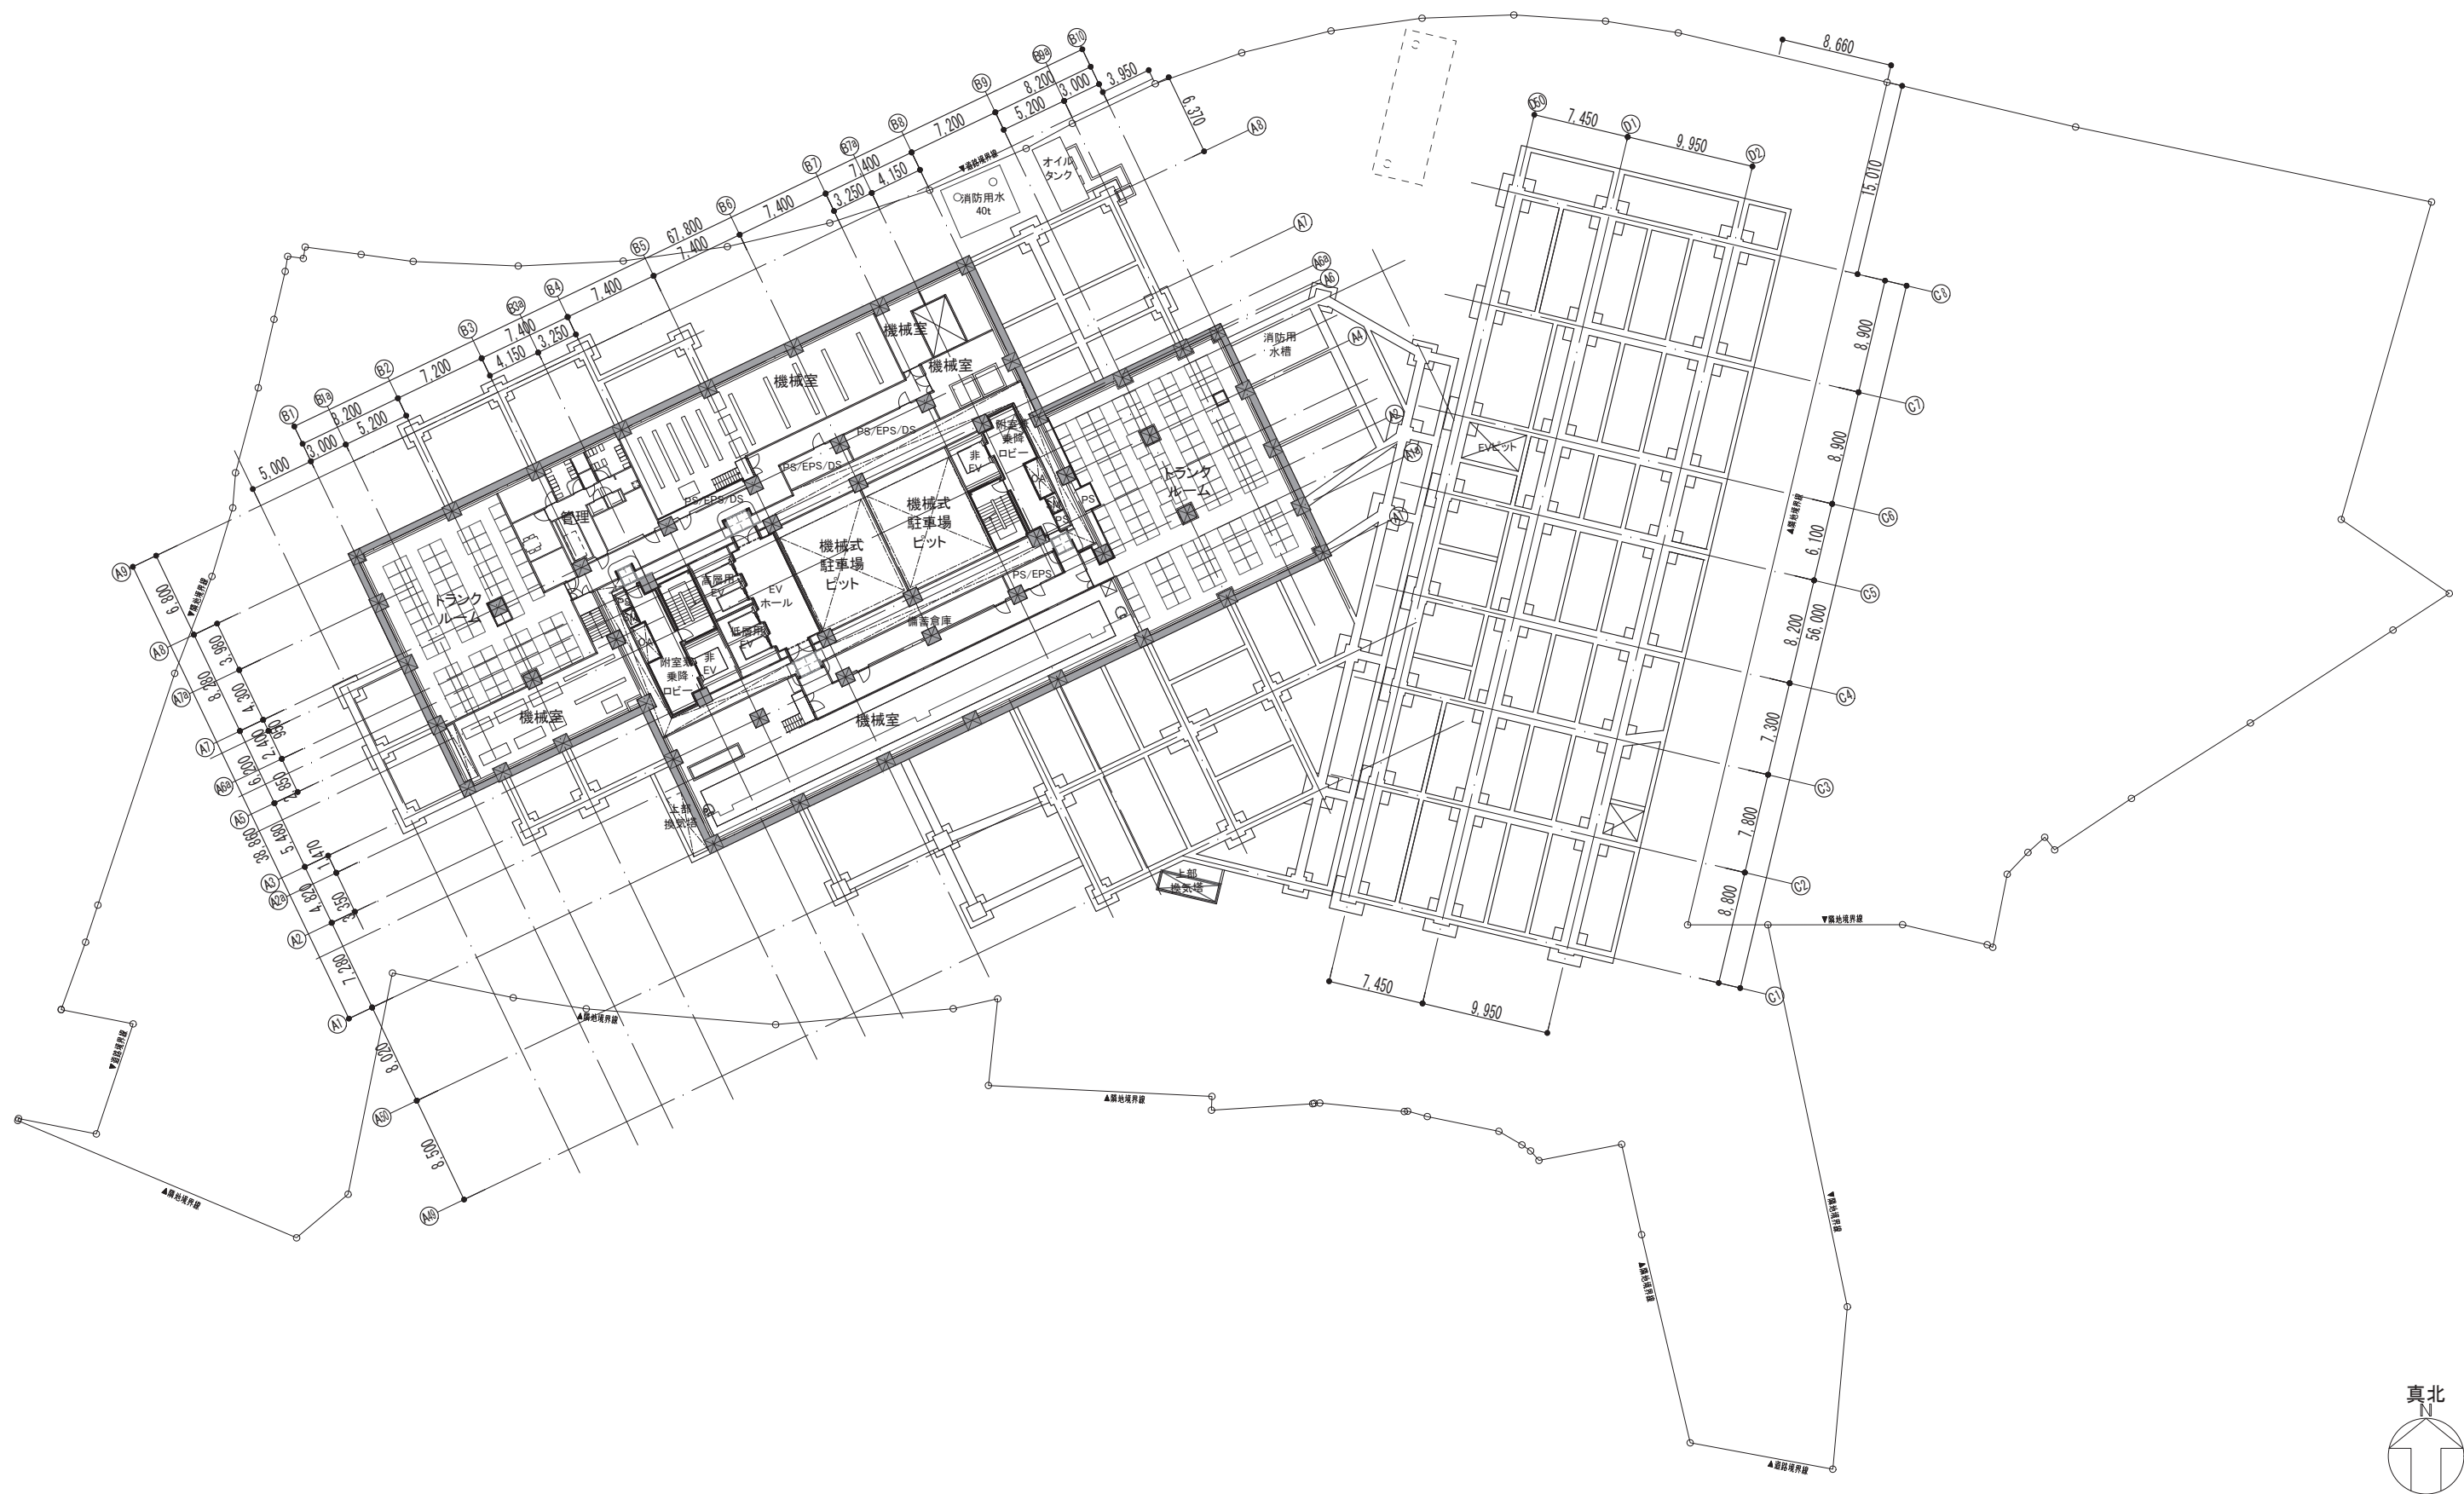


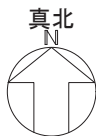
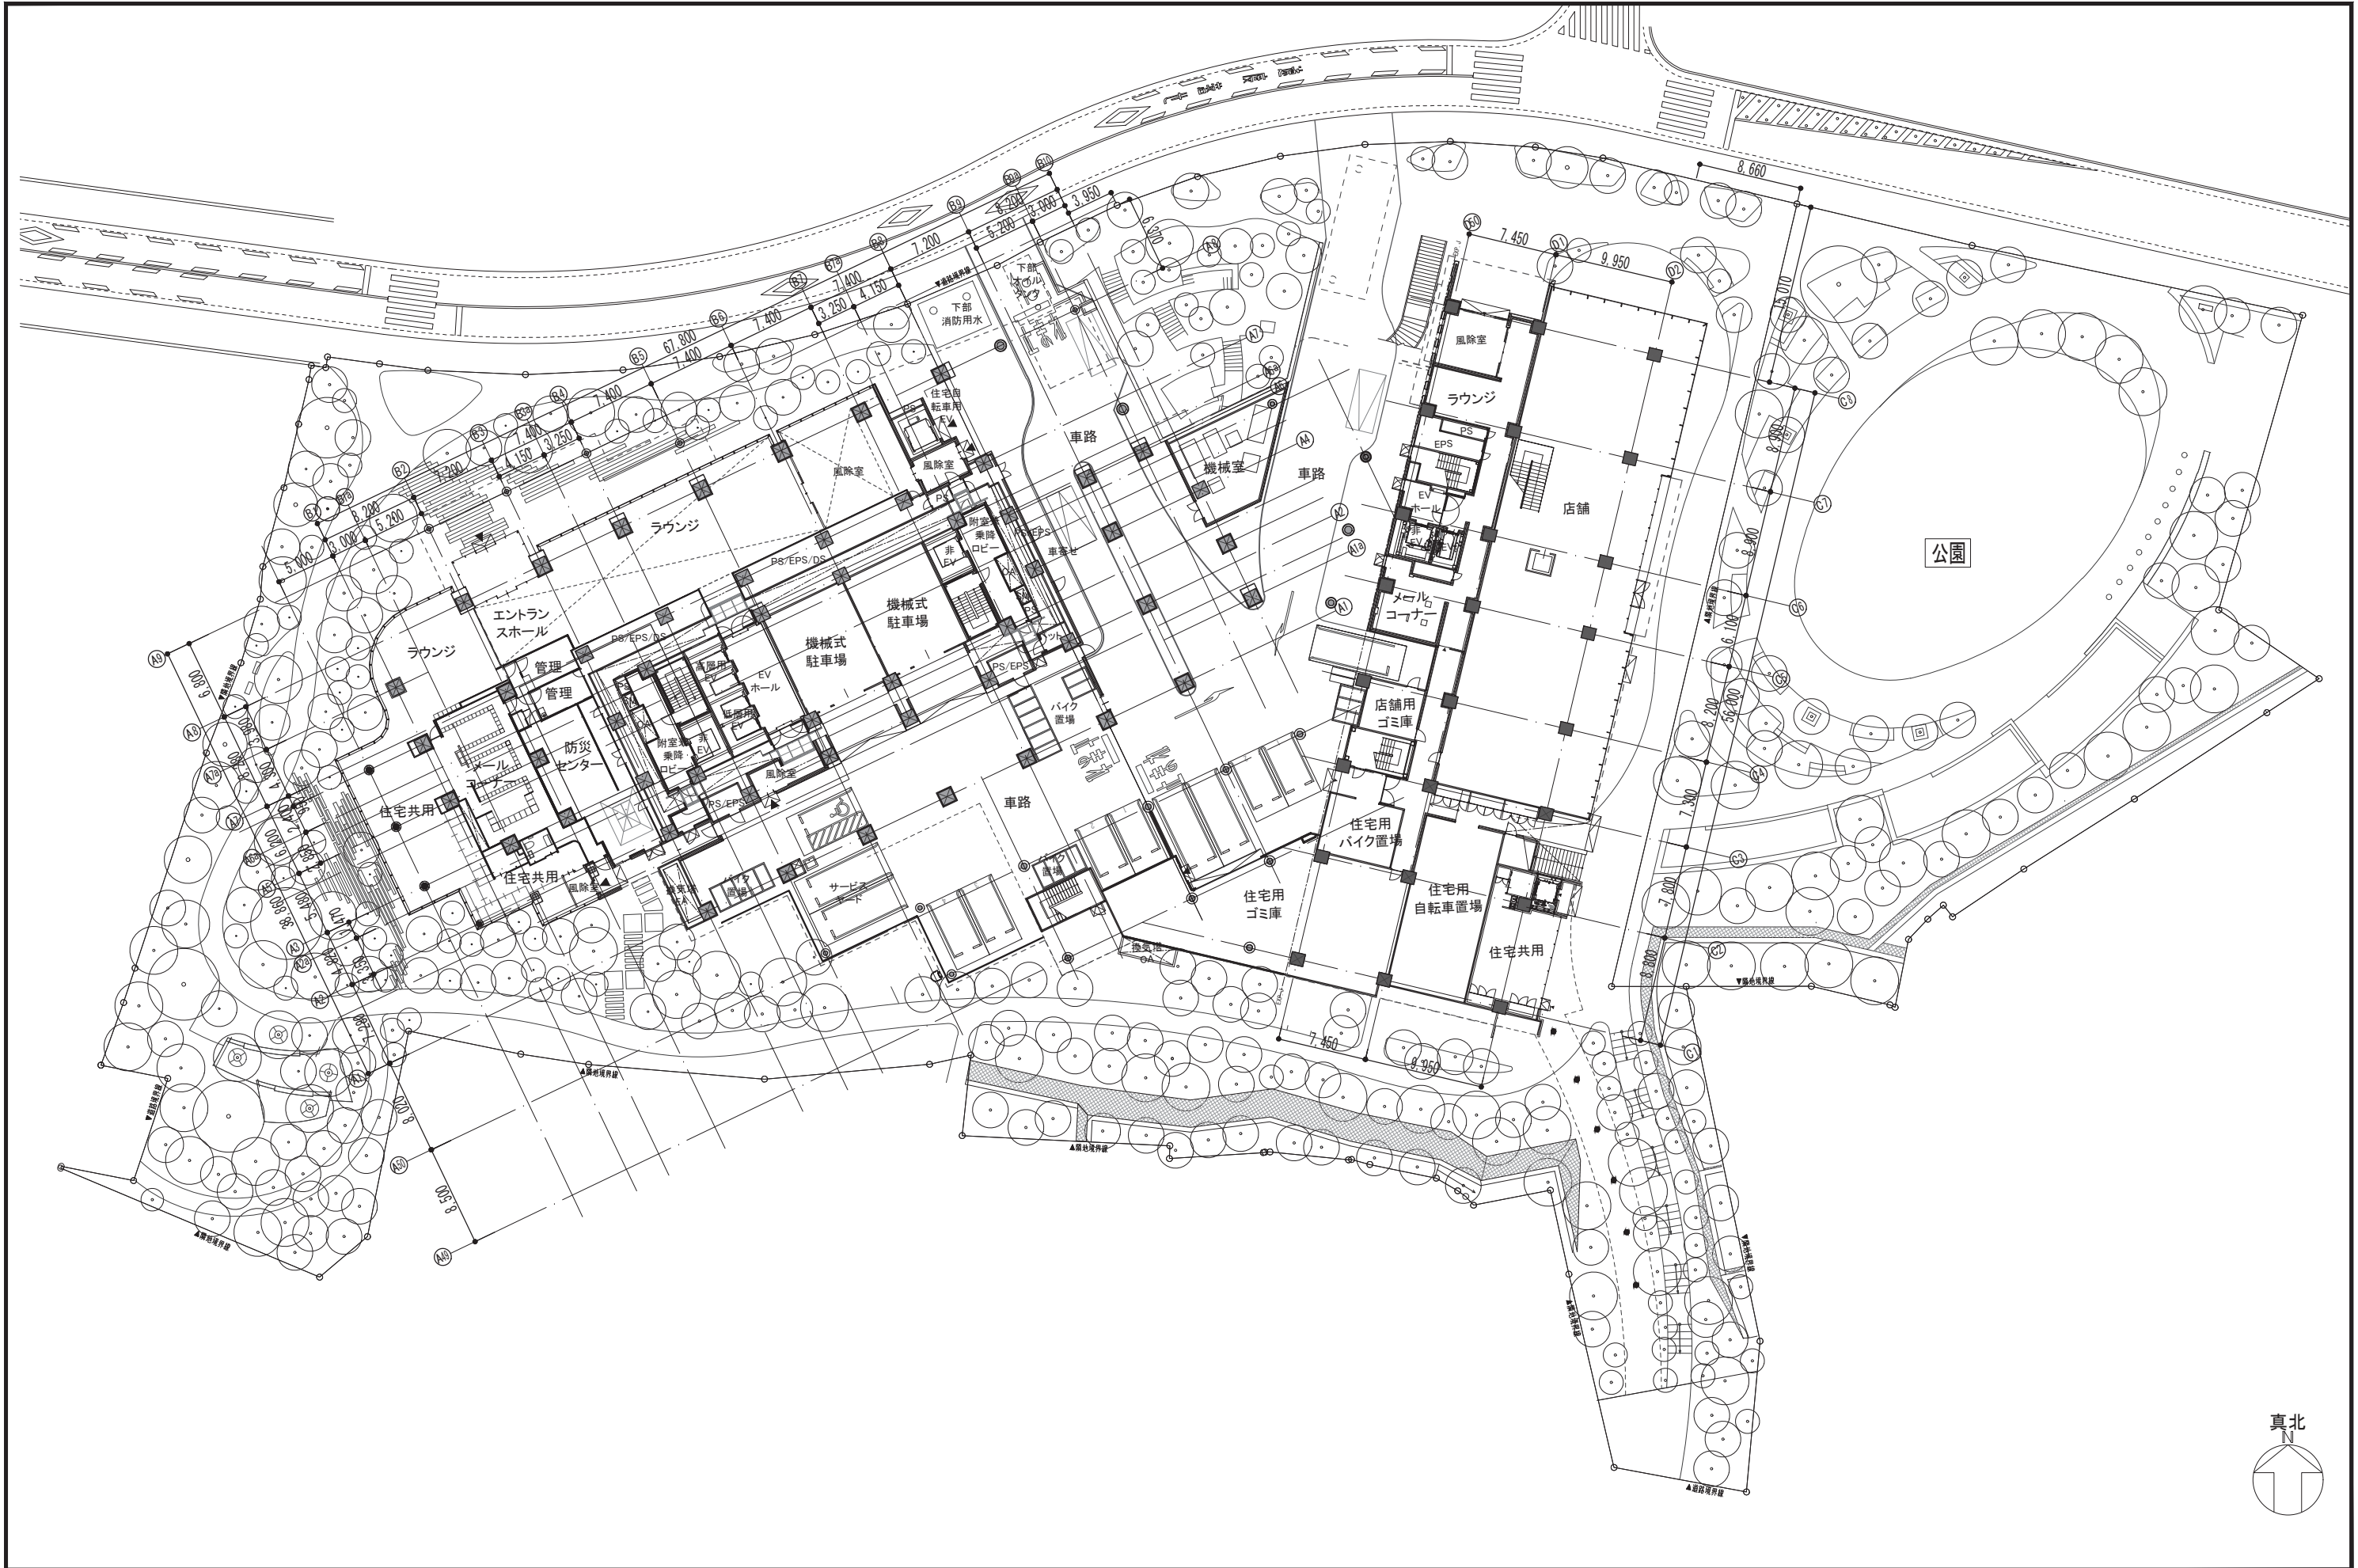




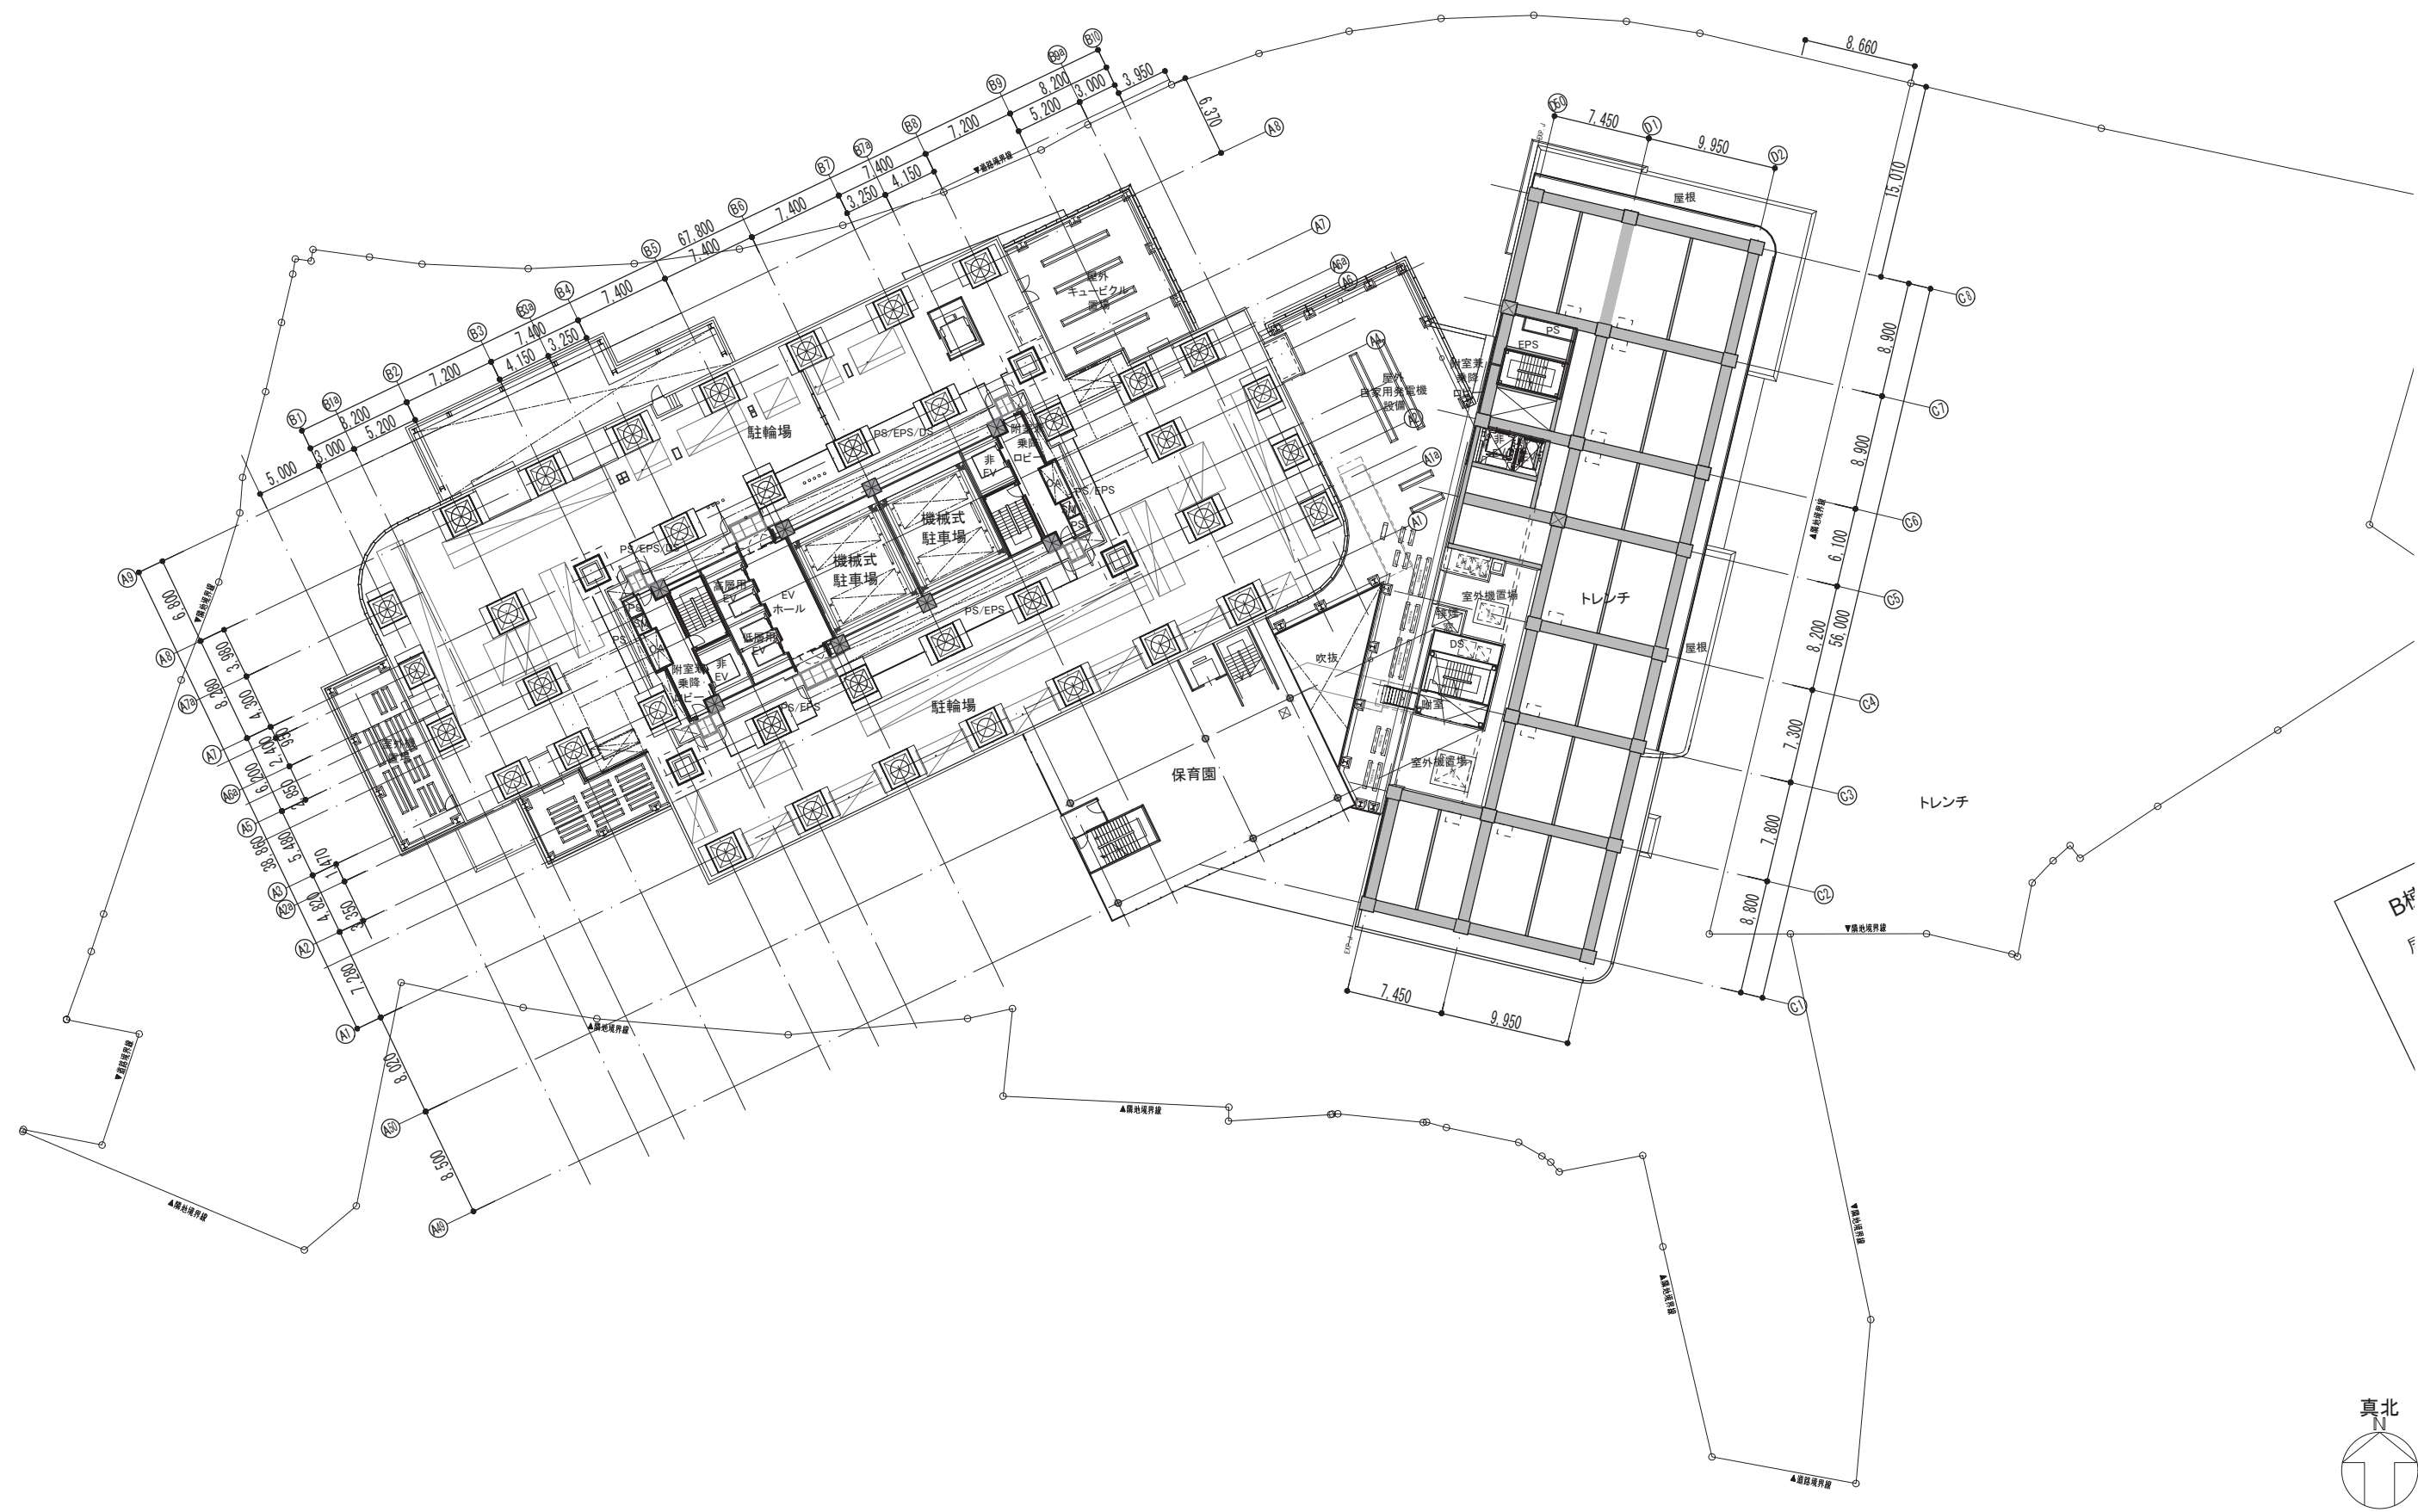


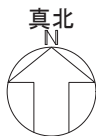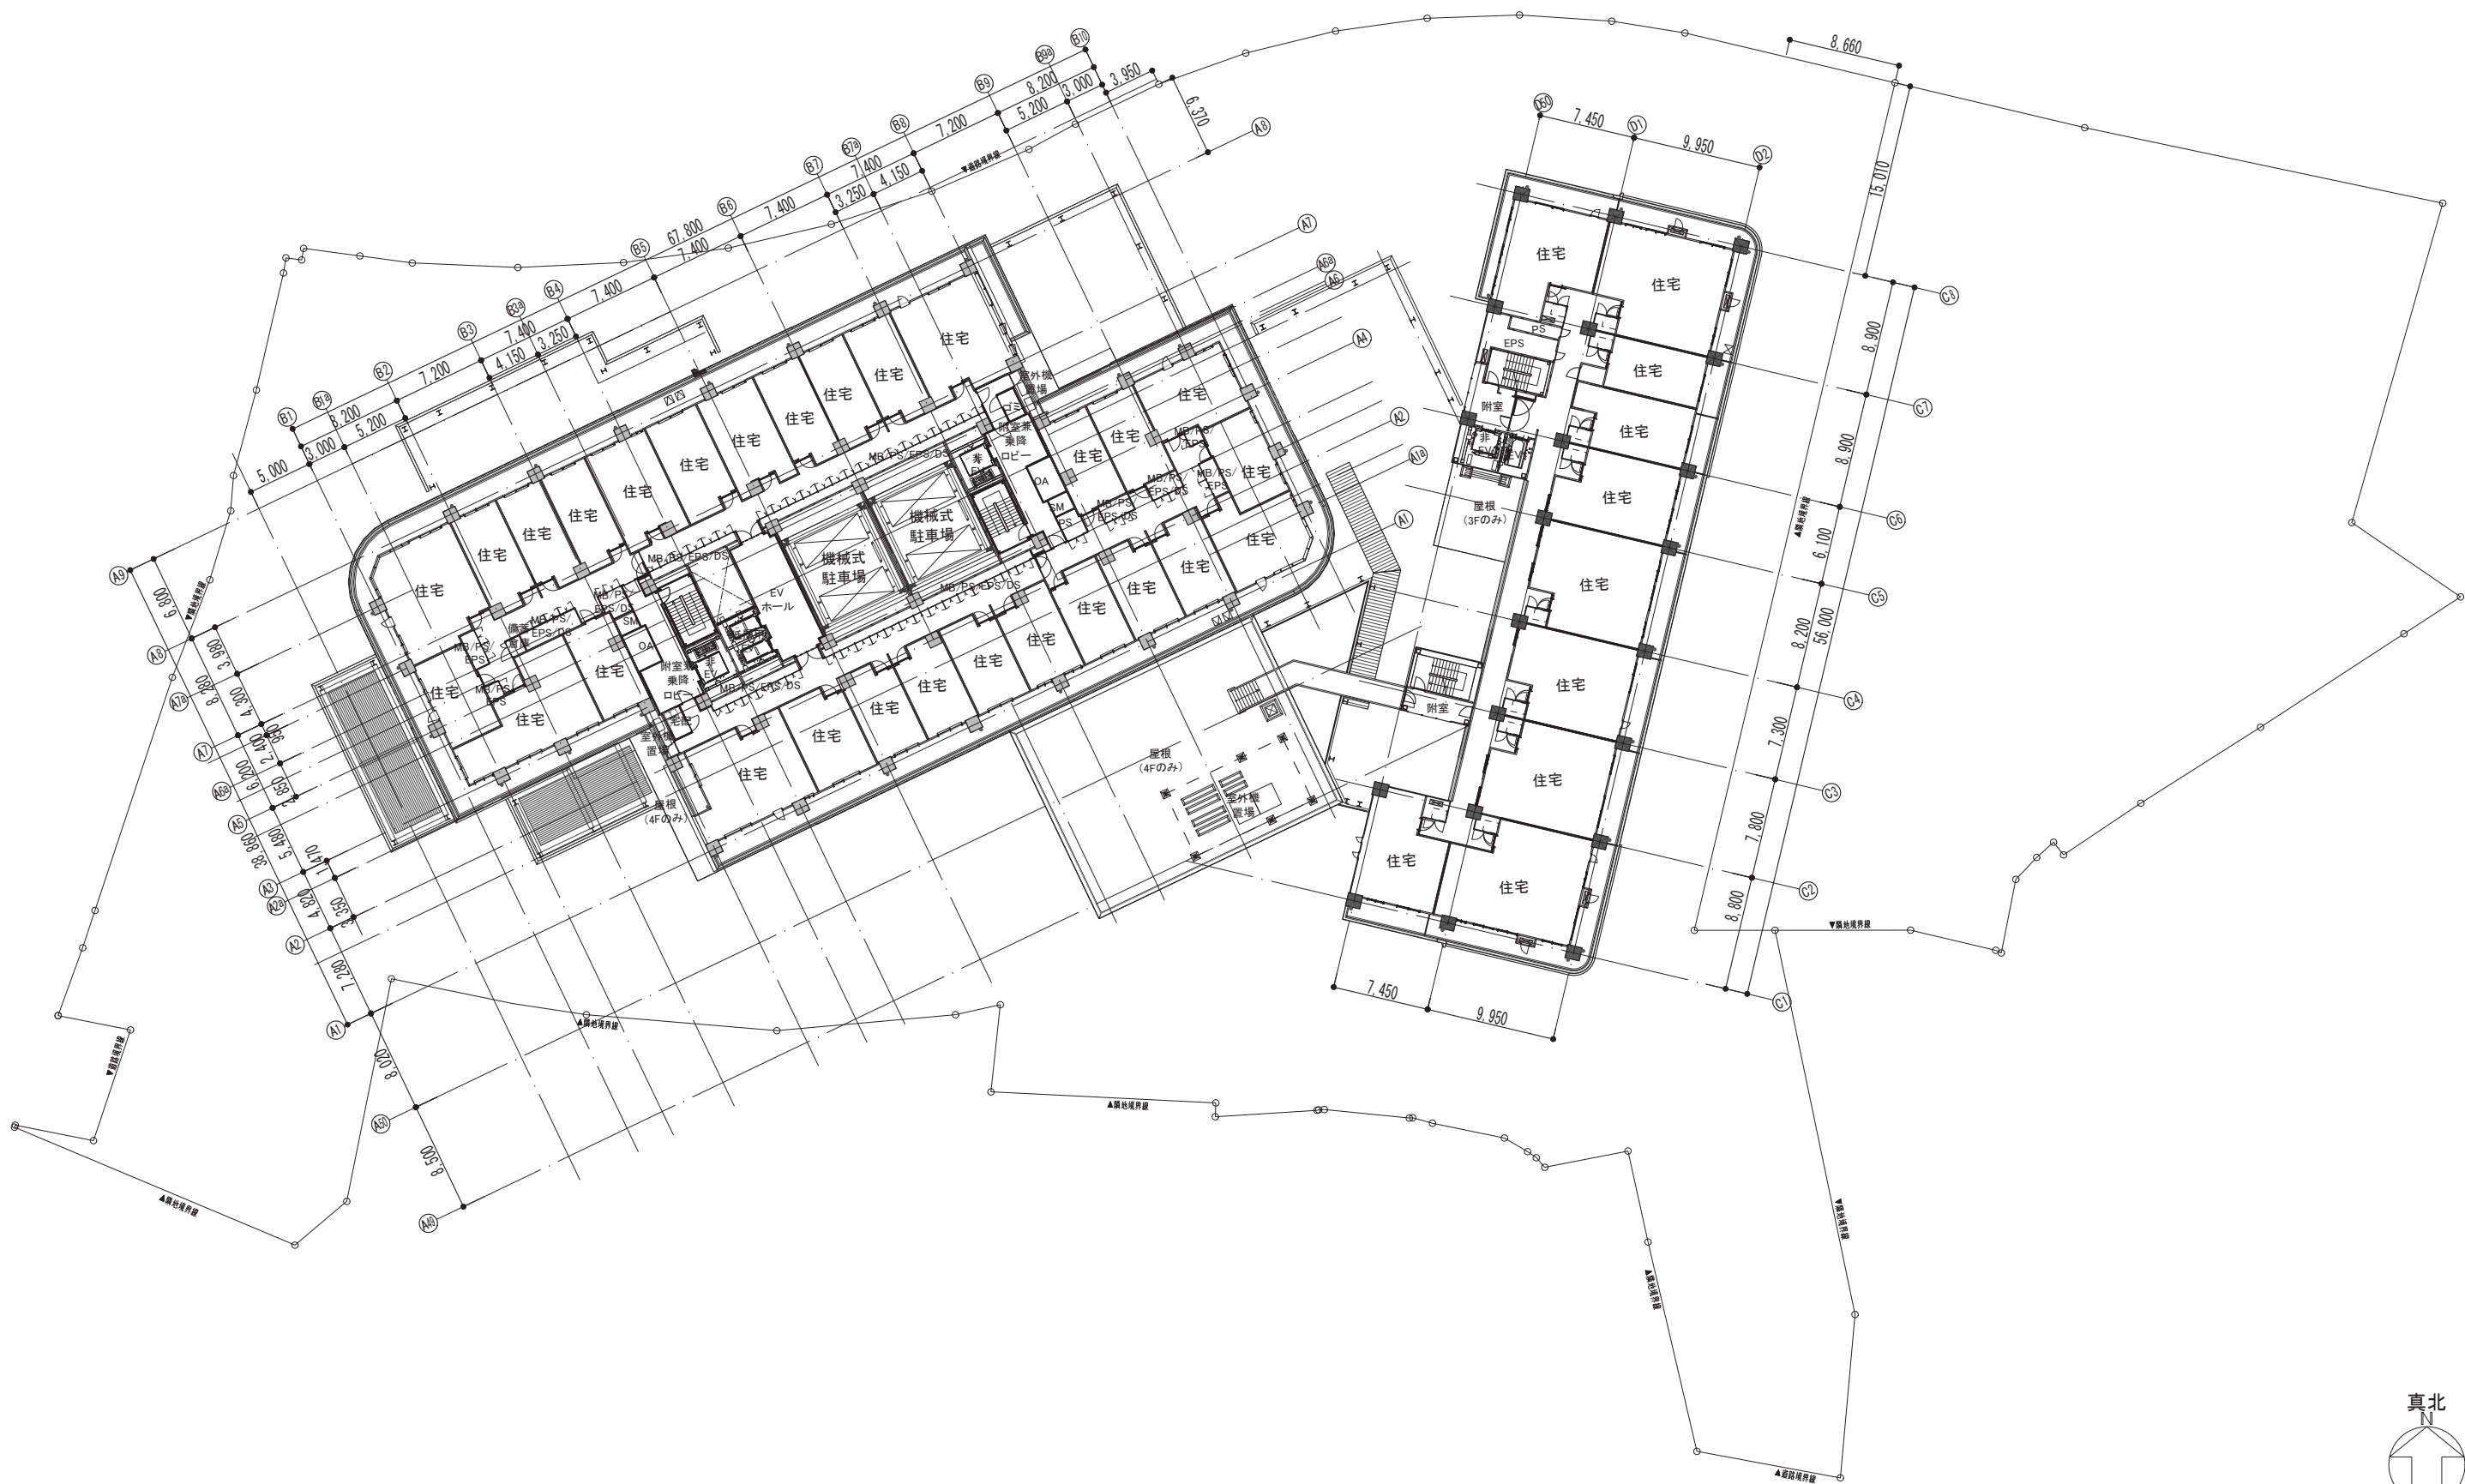

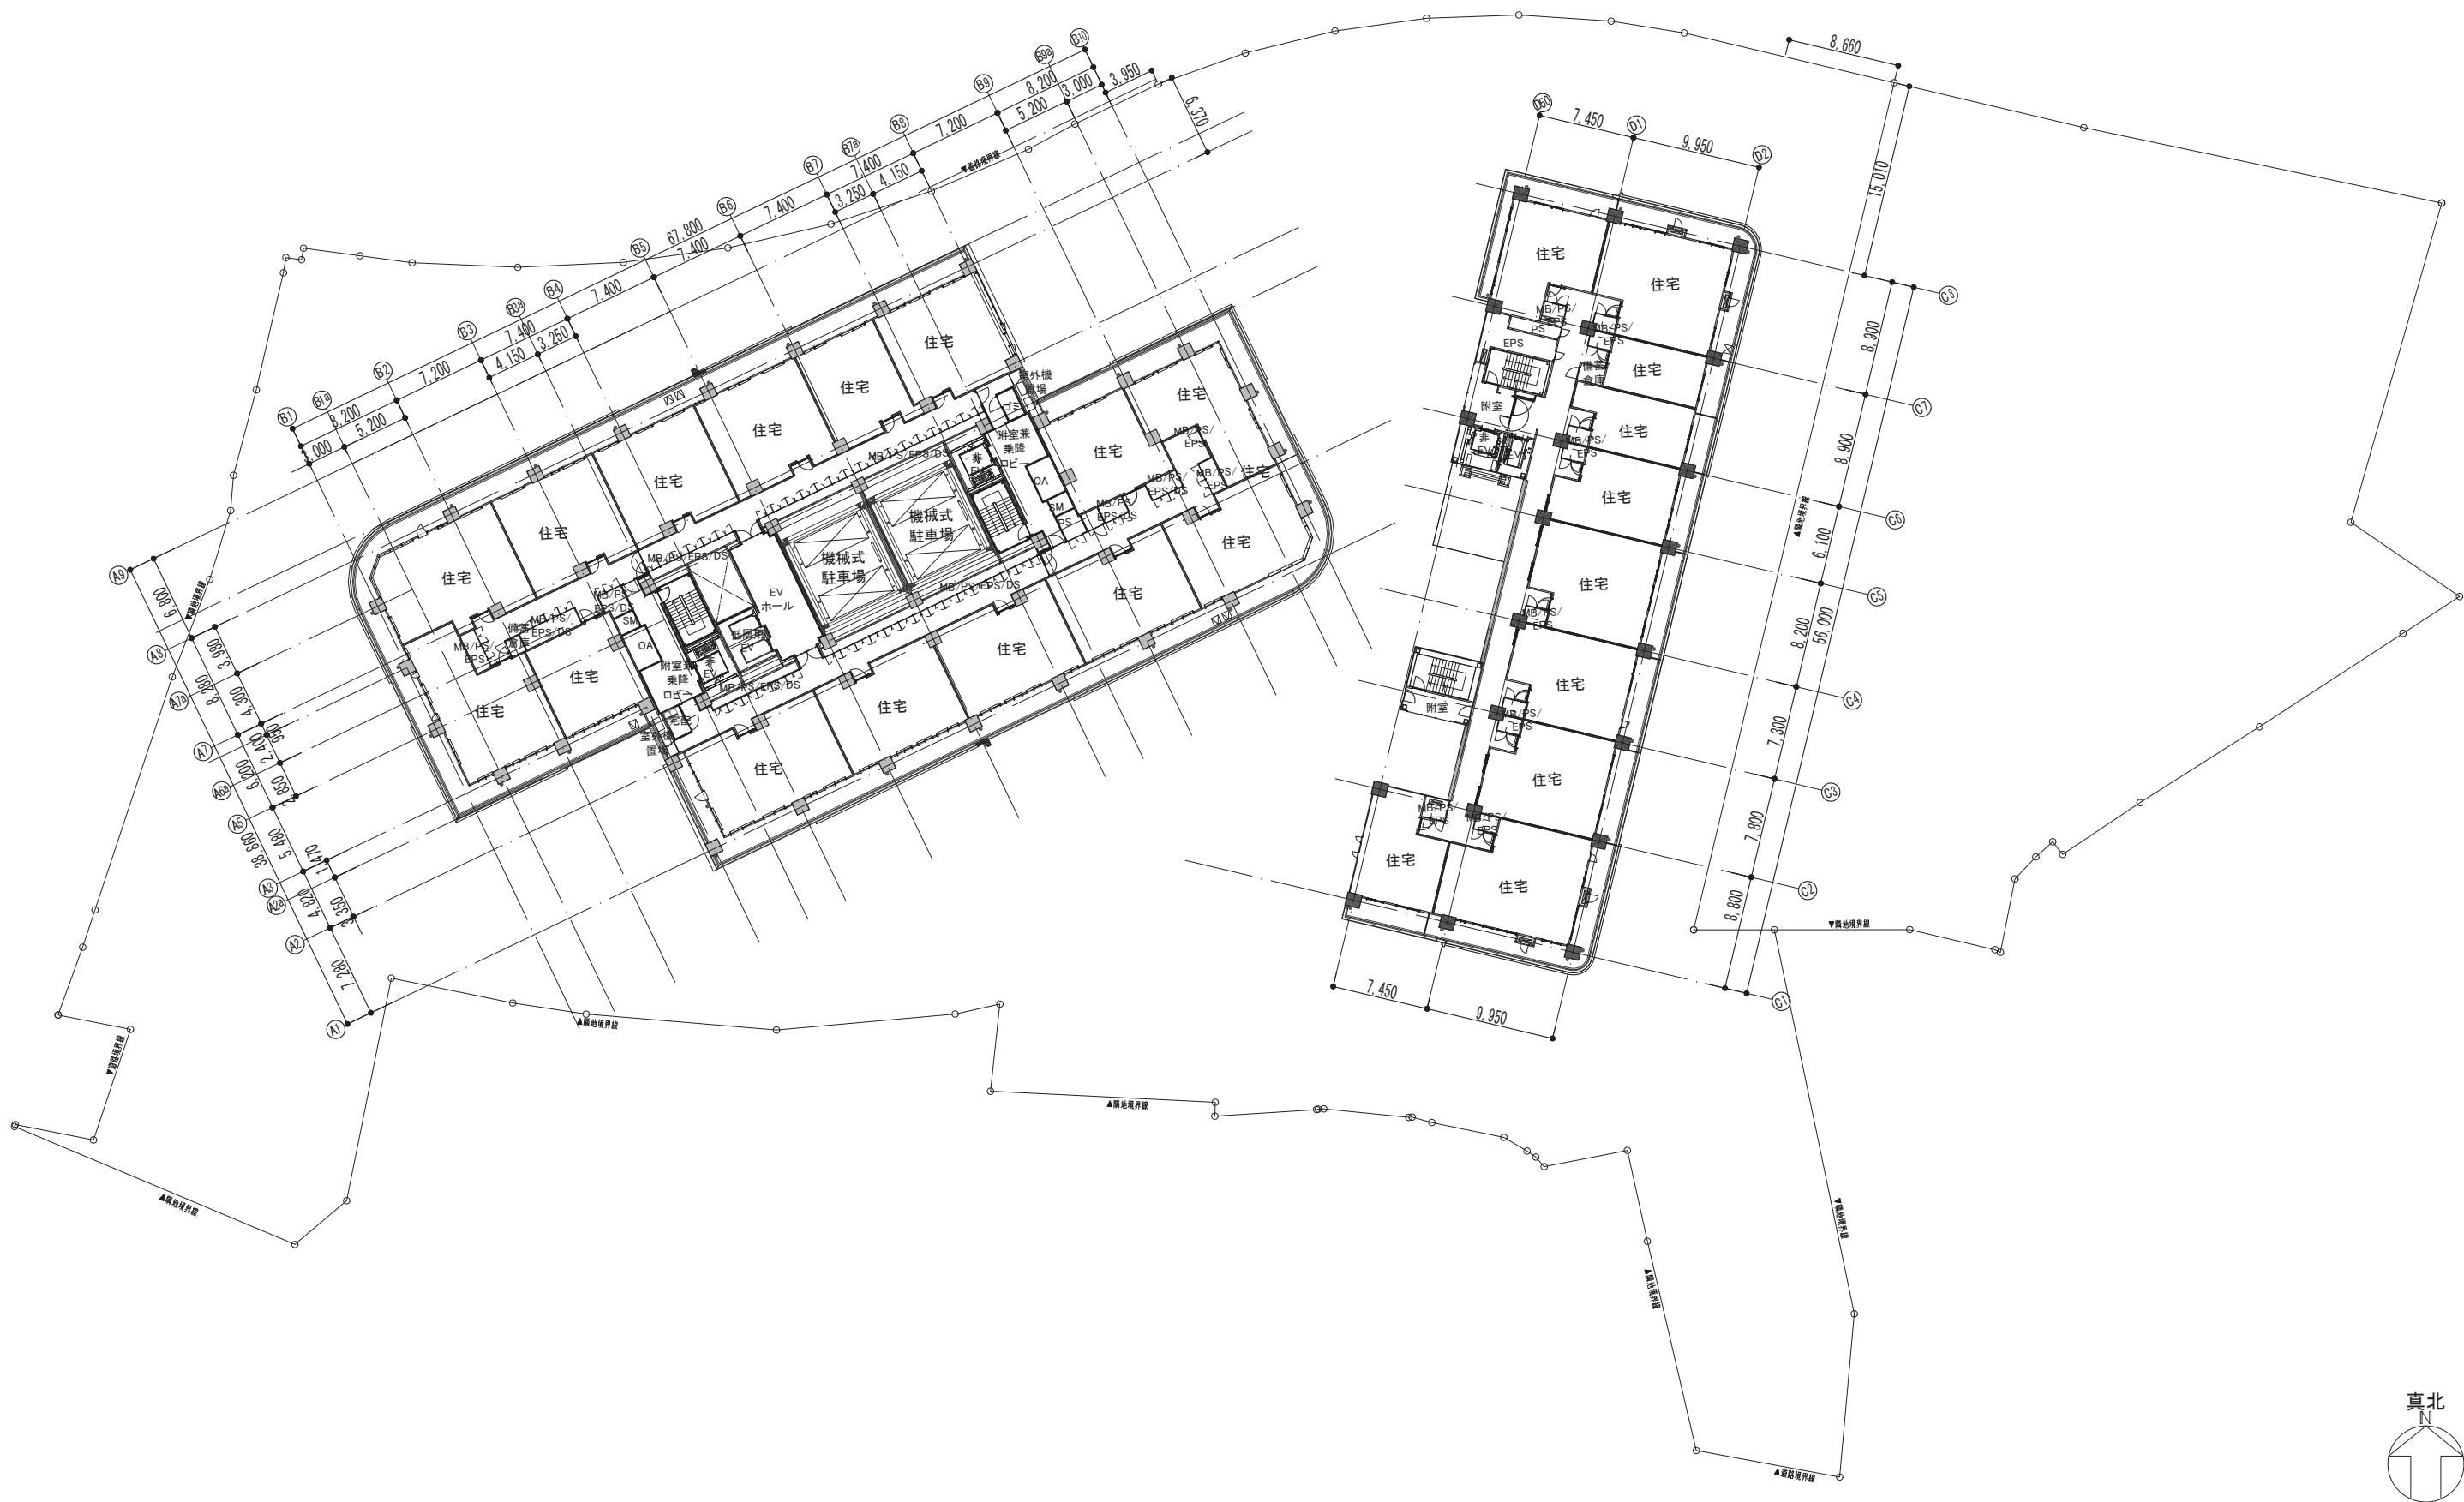

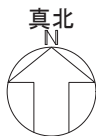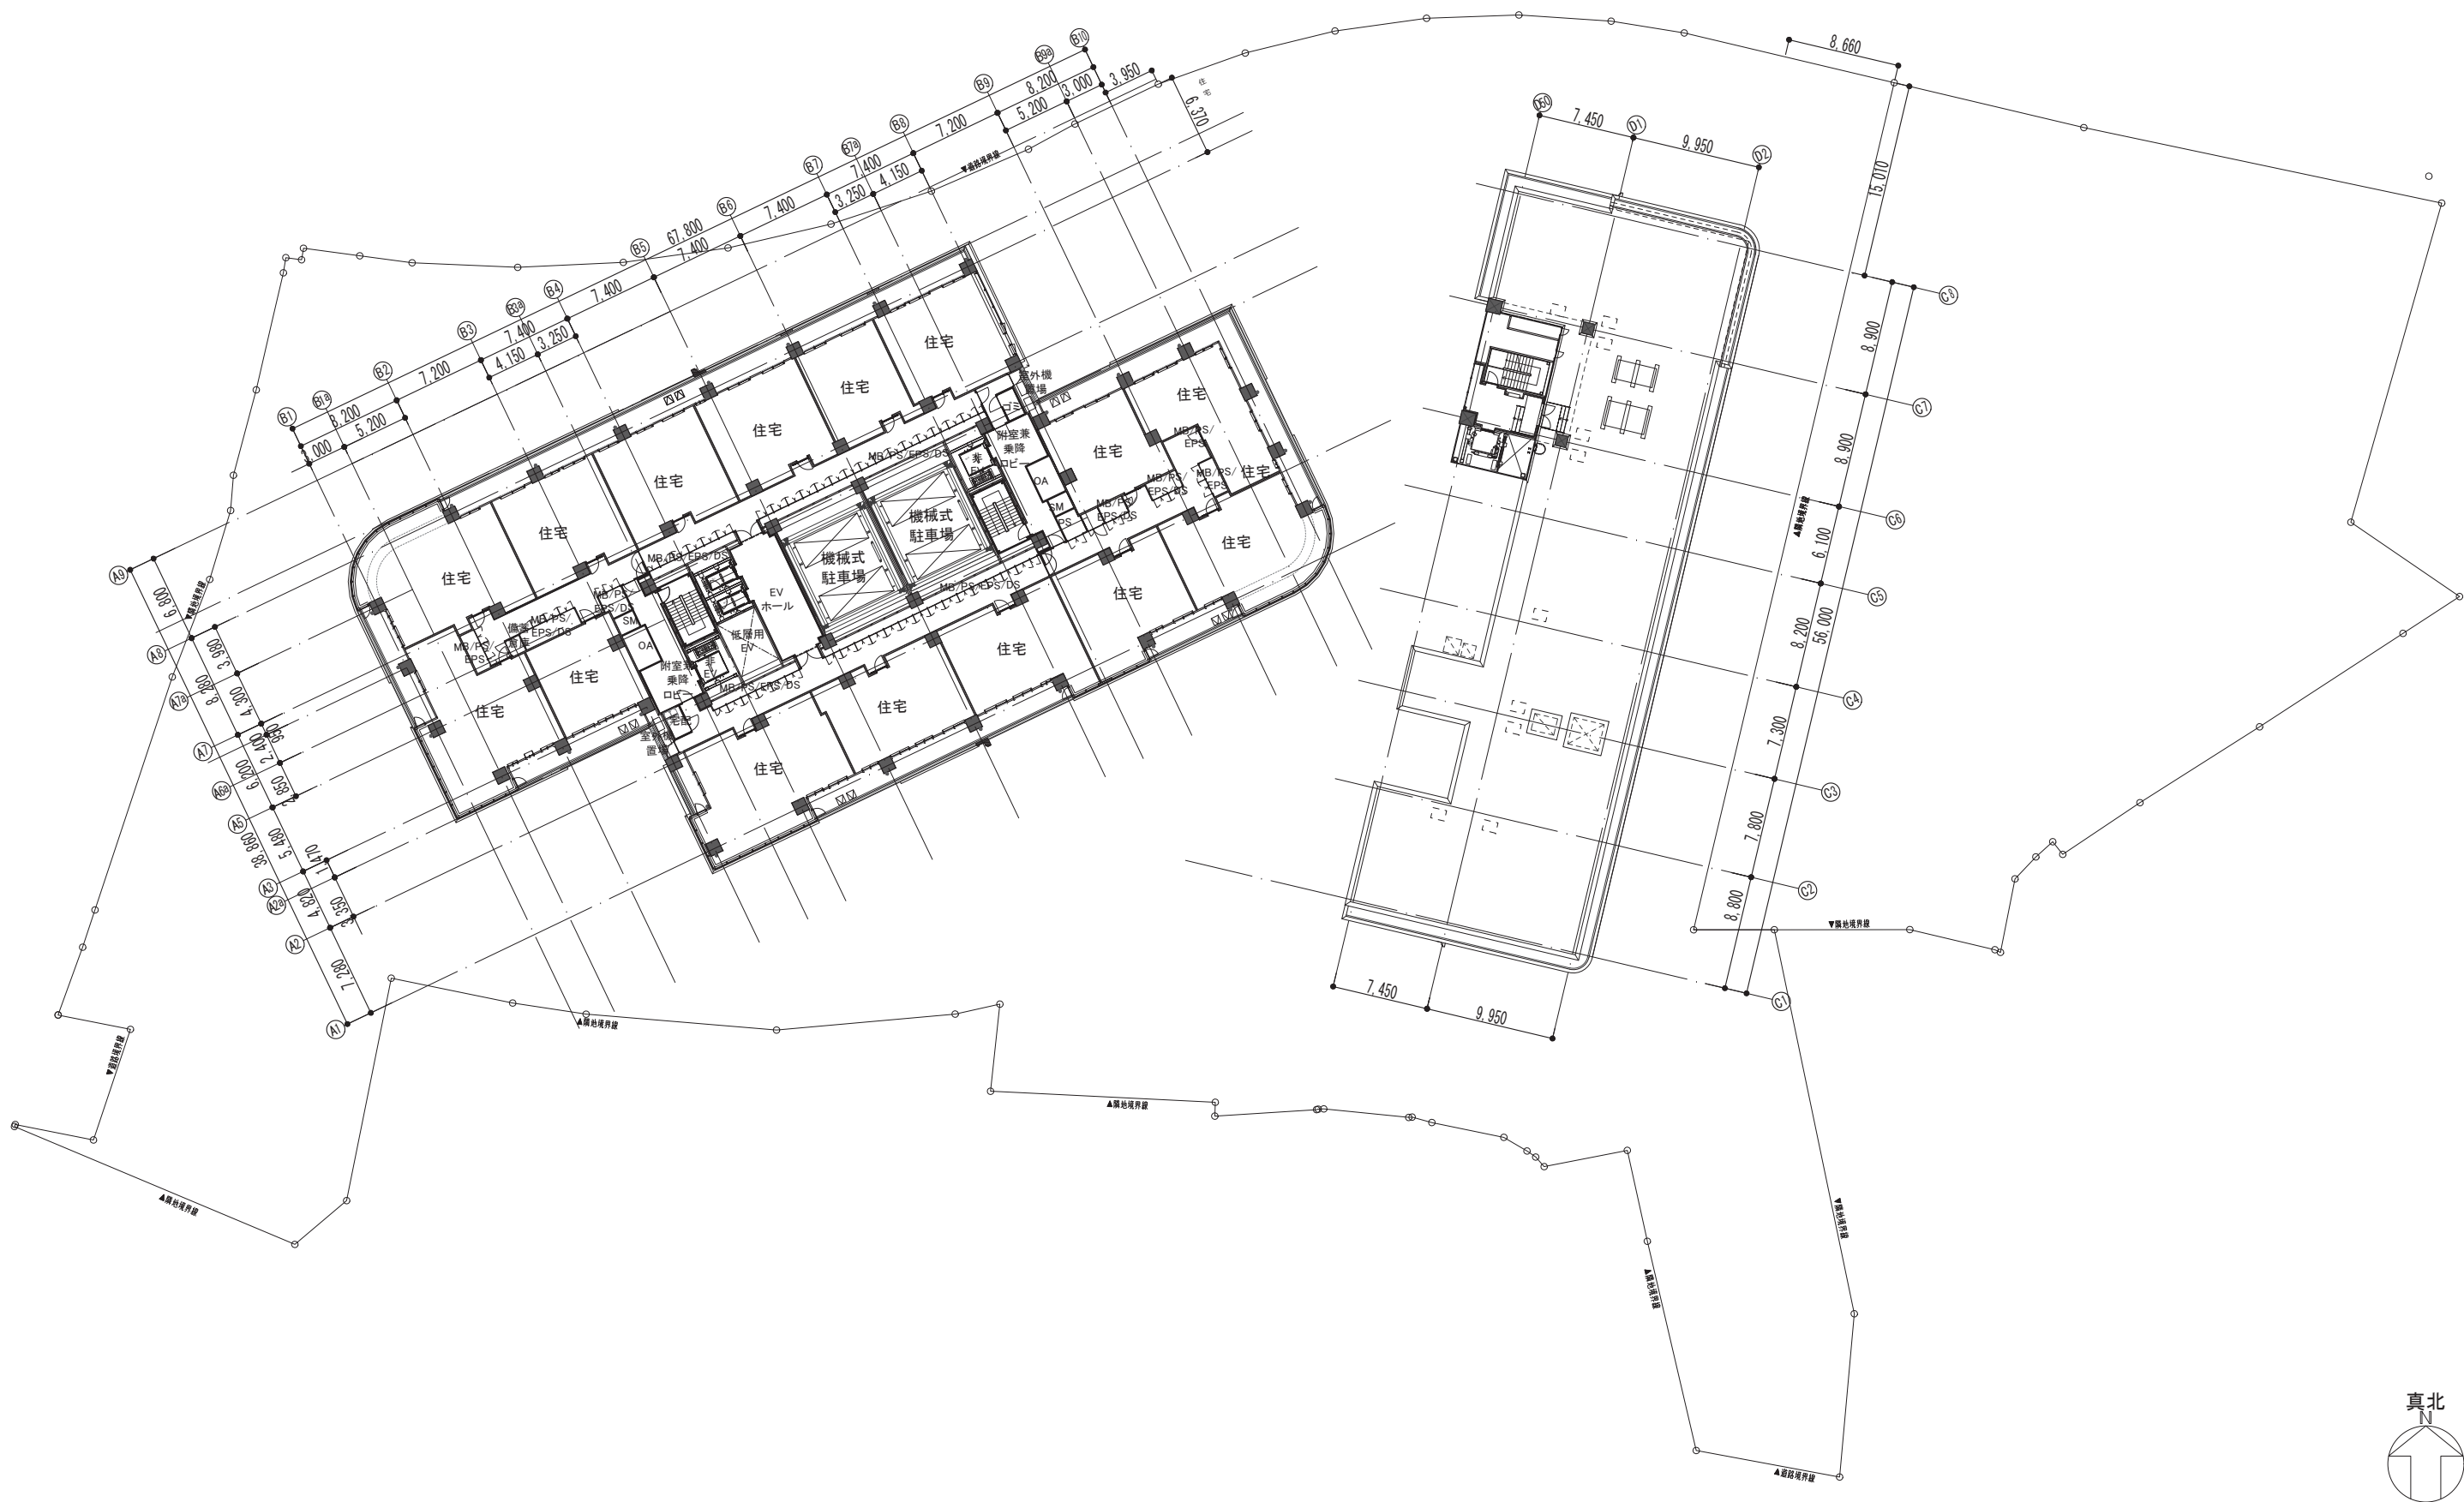




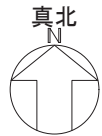







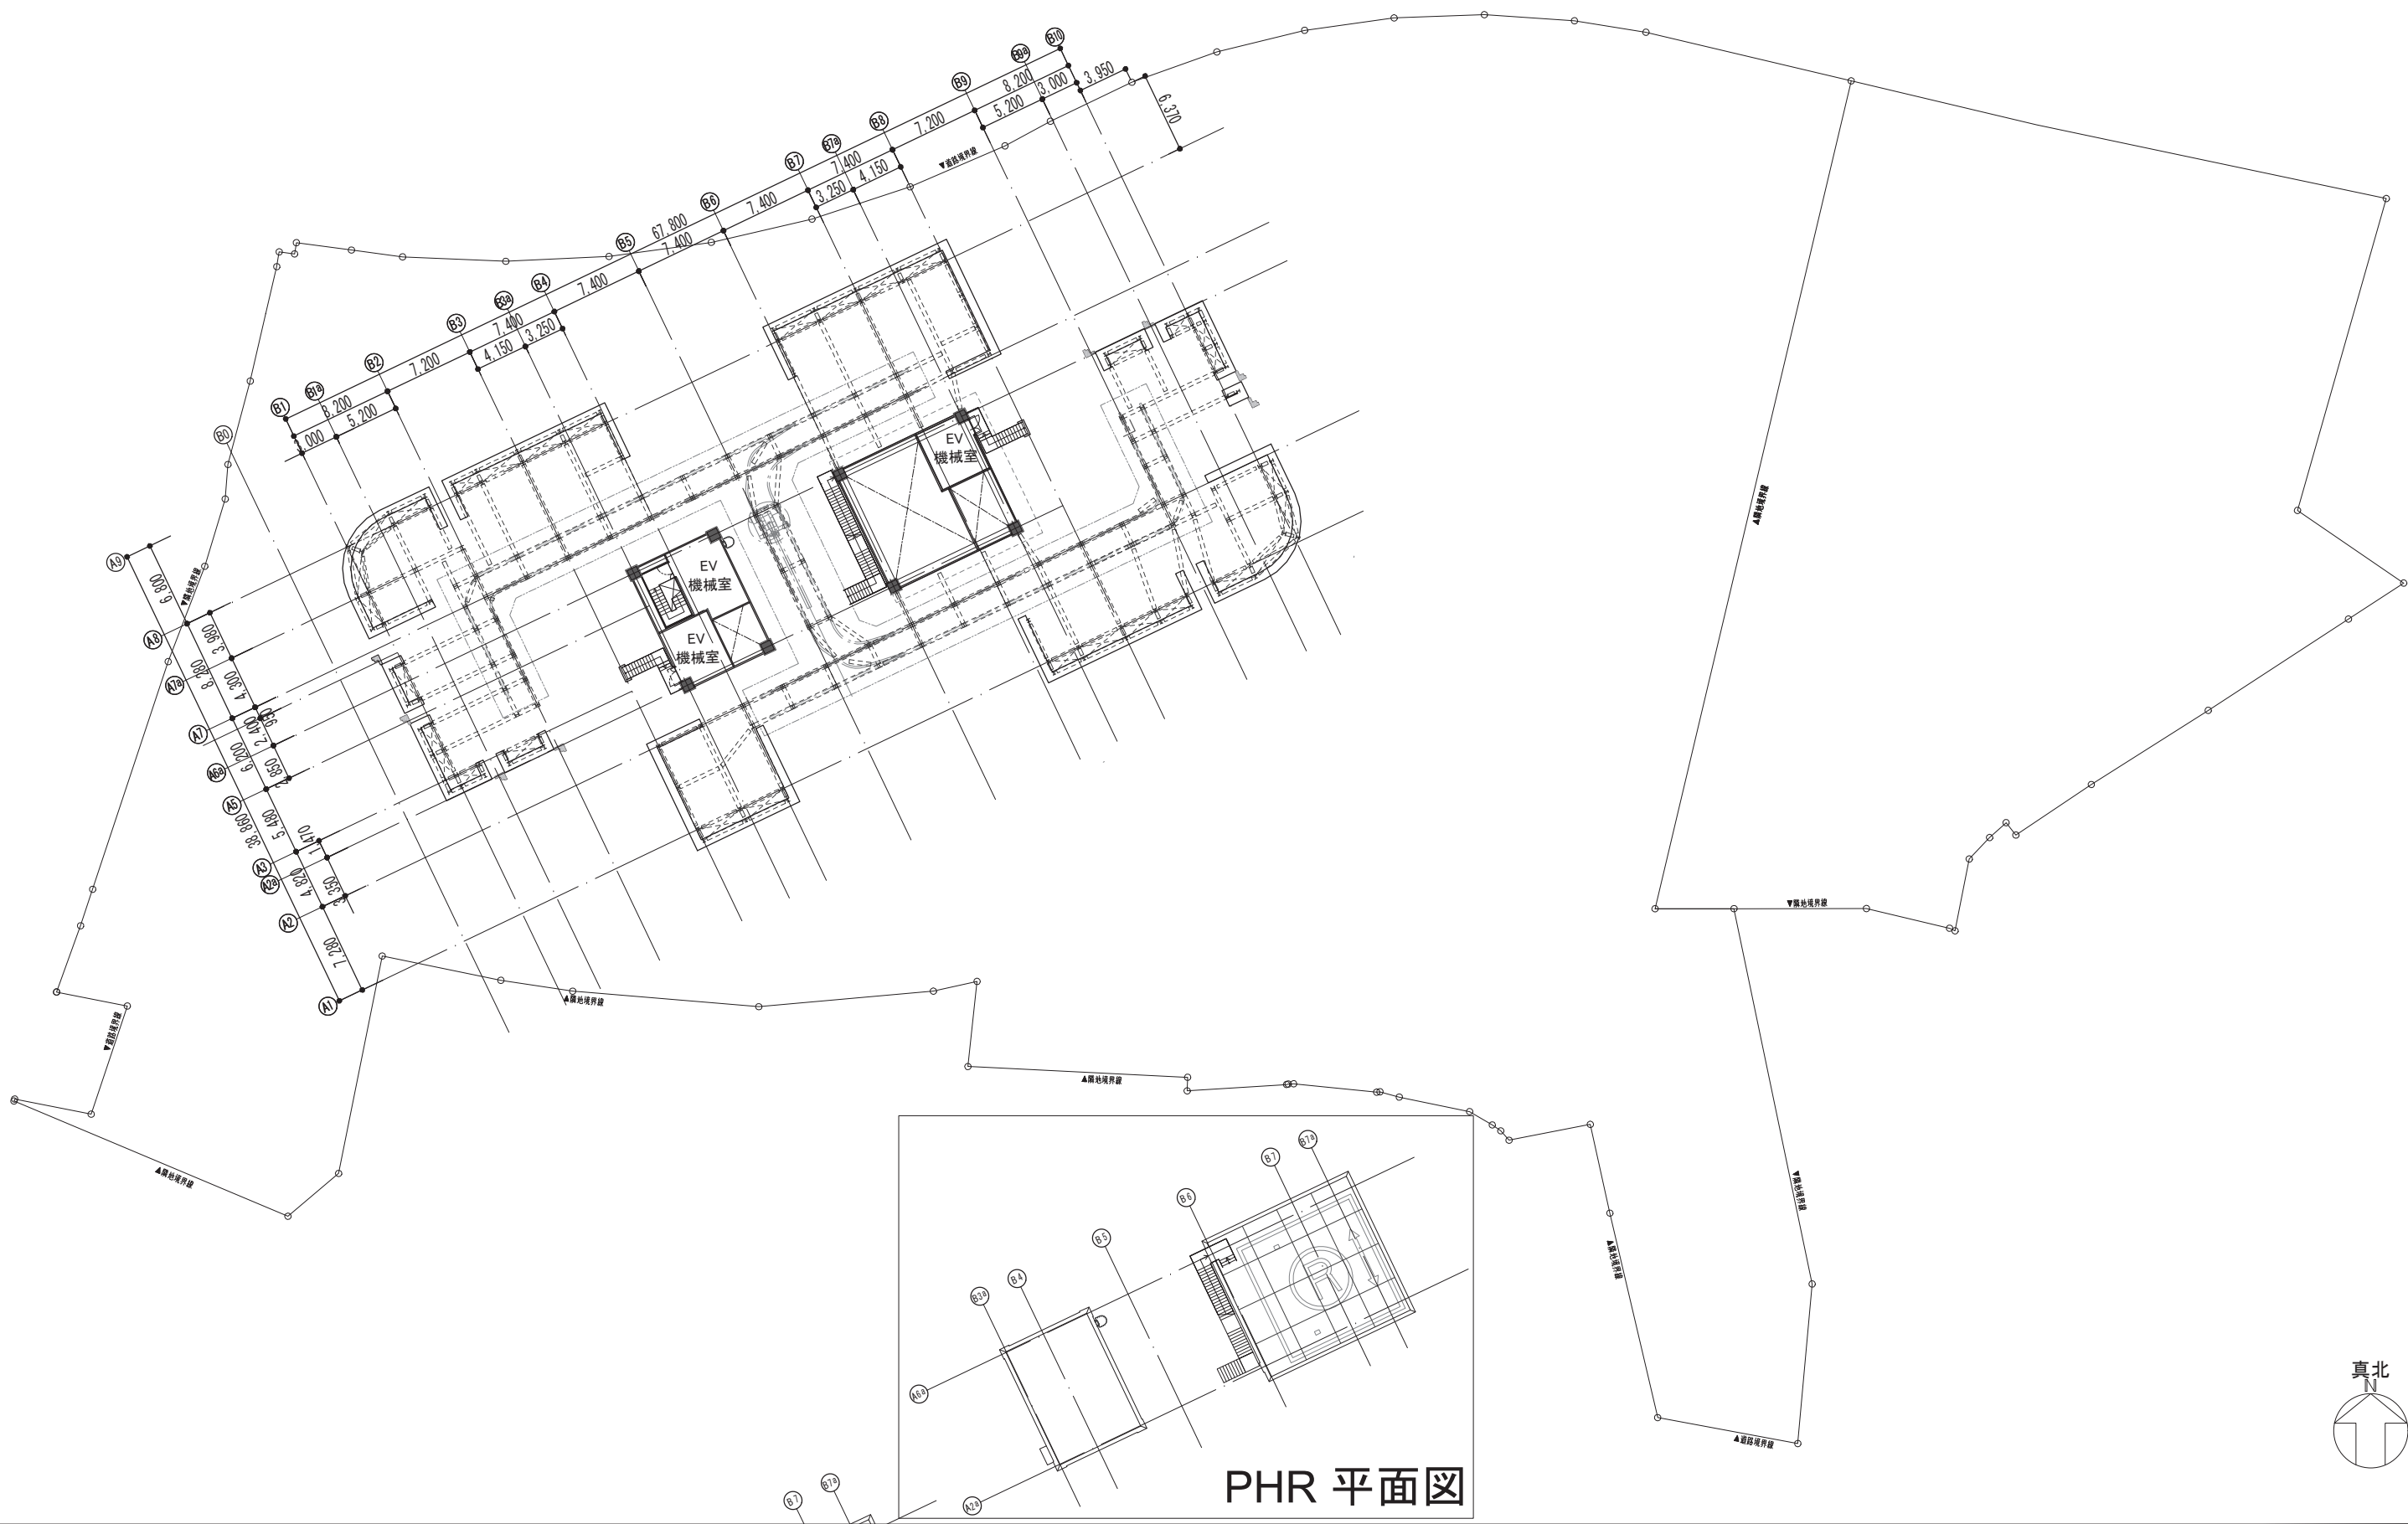


施設建築物の設計図 断面図② (北街区)


S=1 : 500

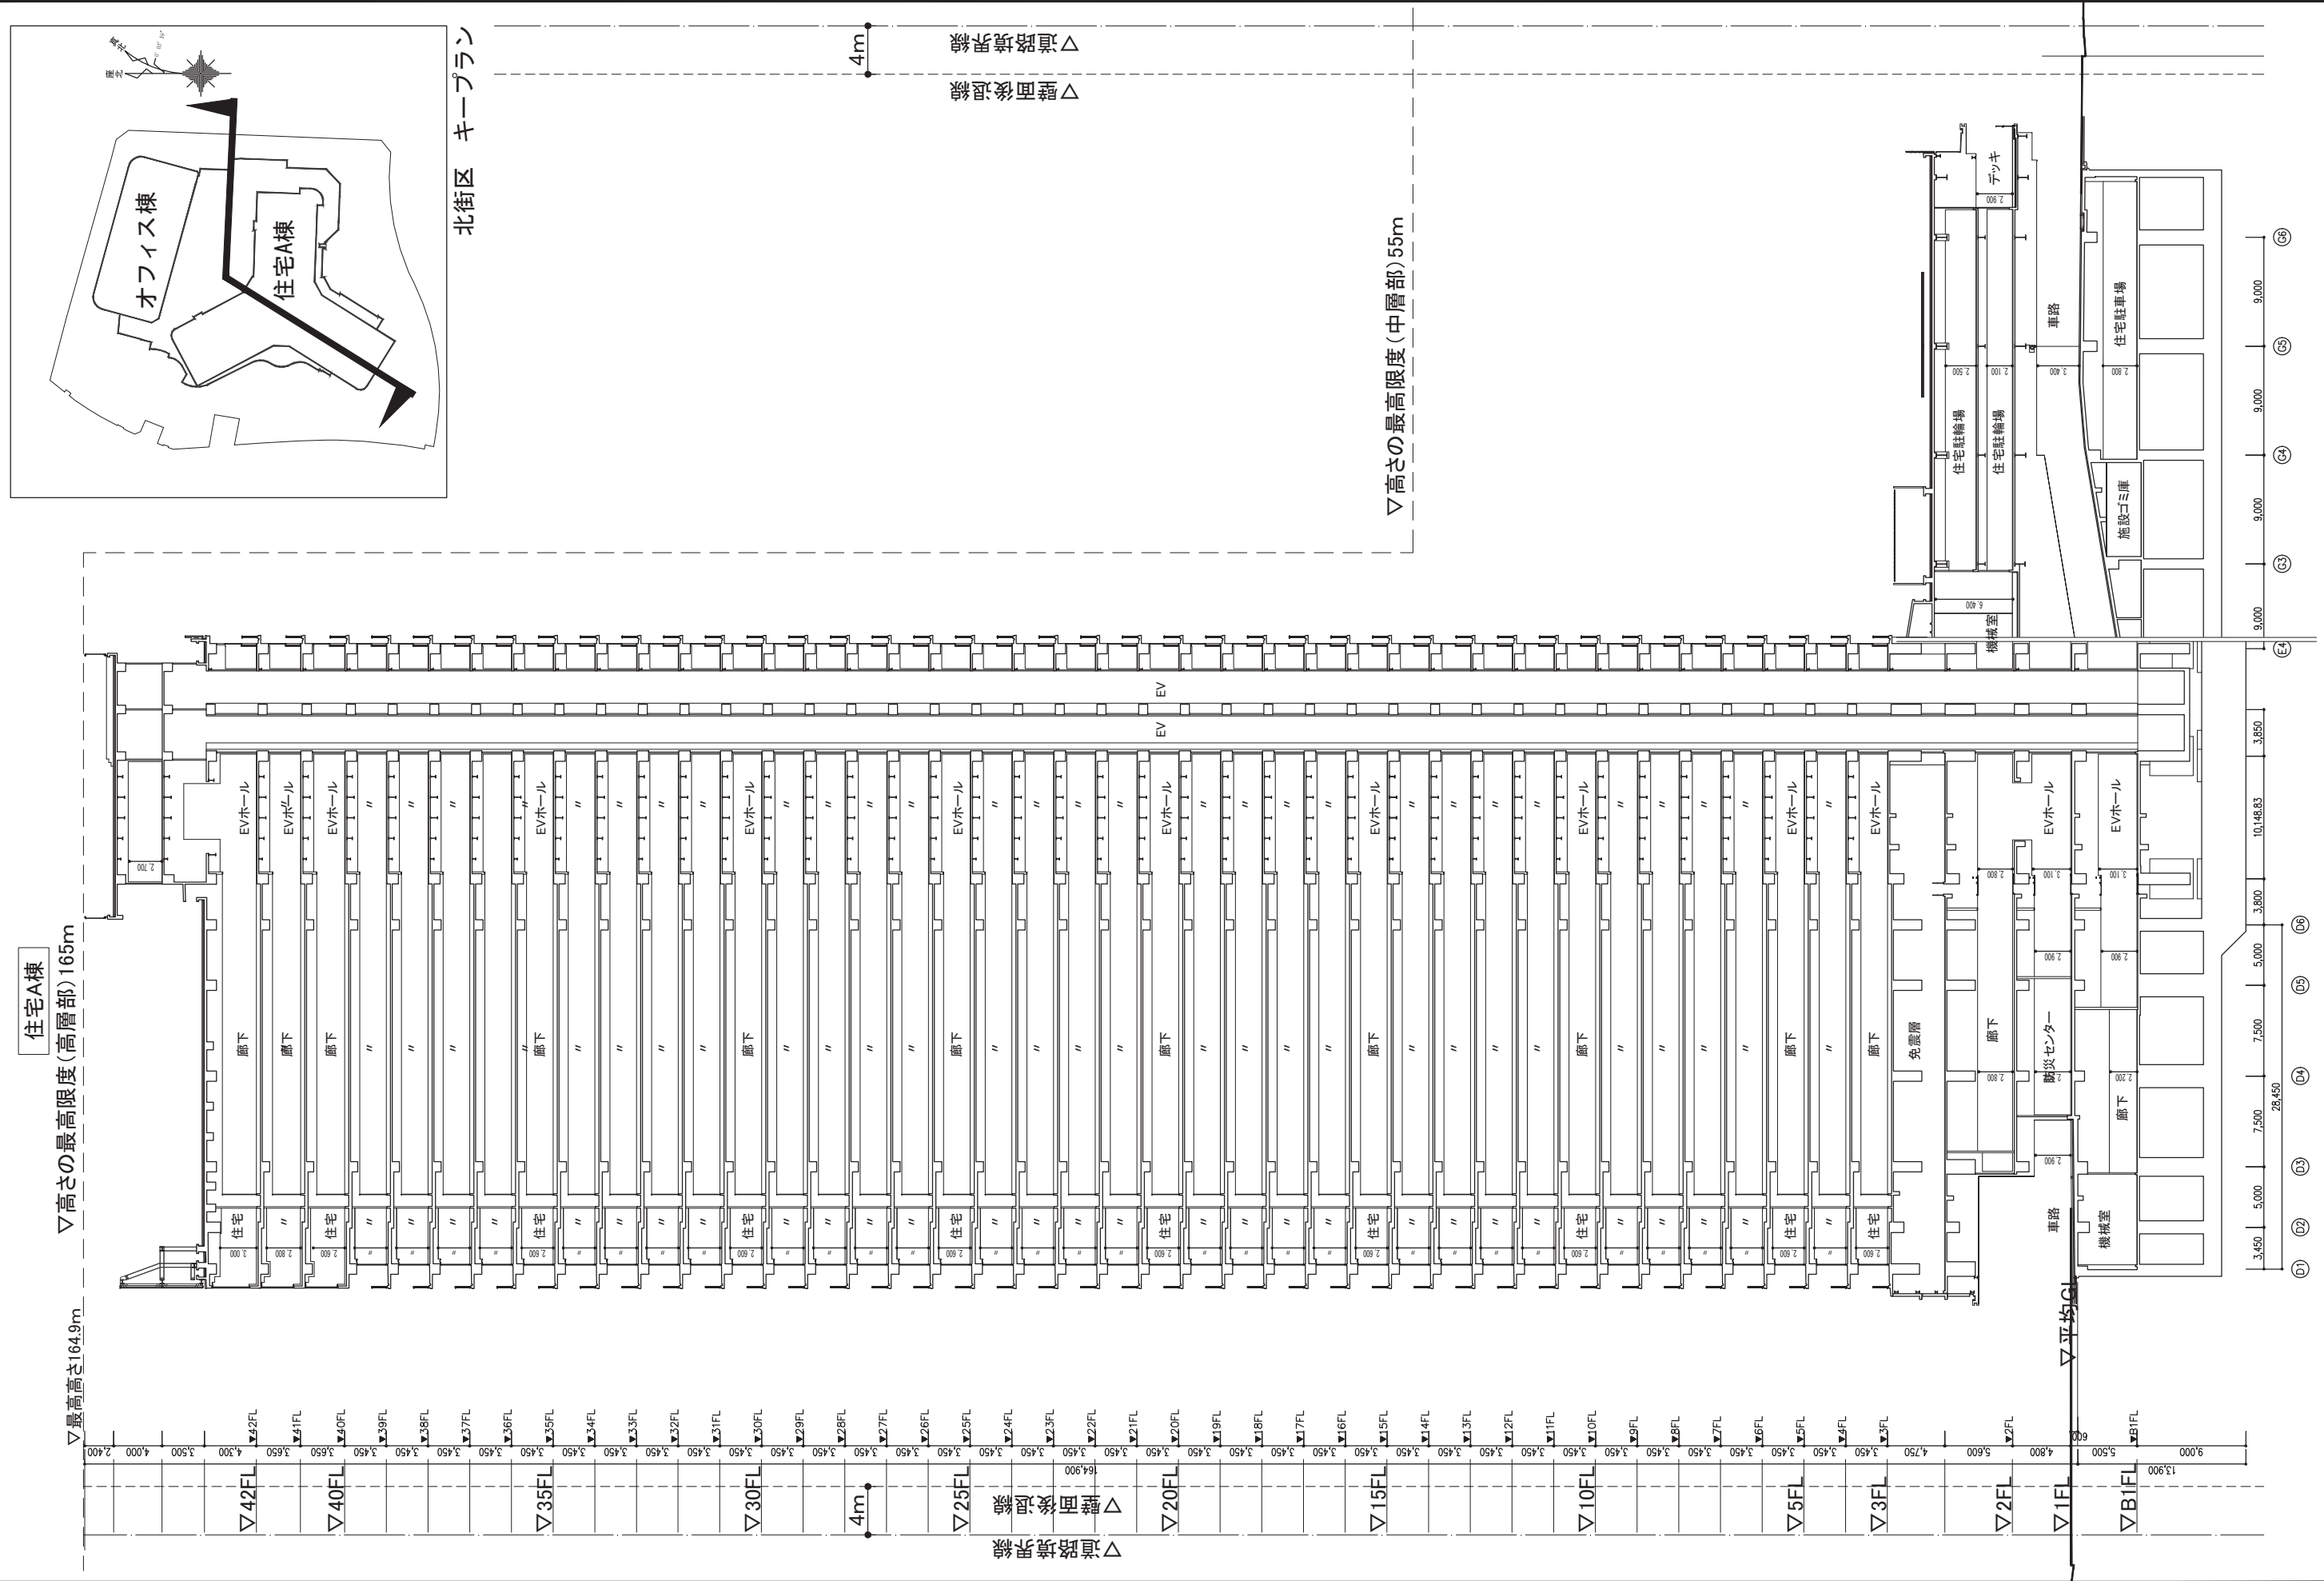

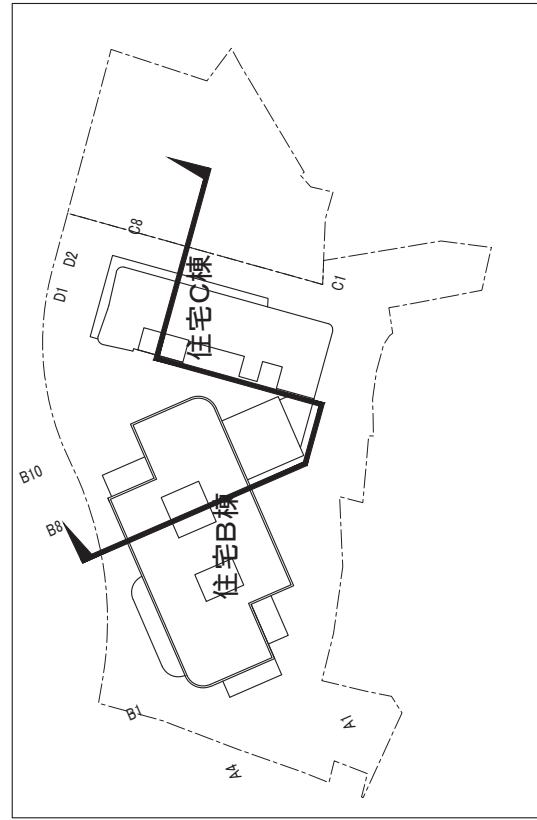

南街区 キープラン

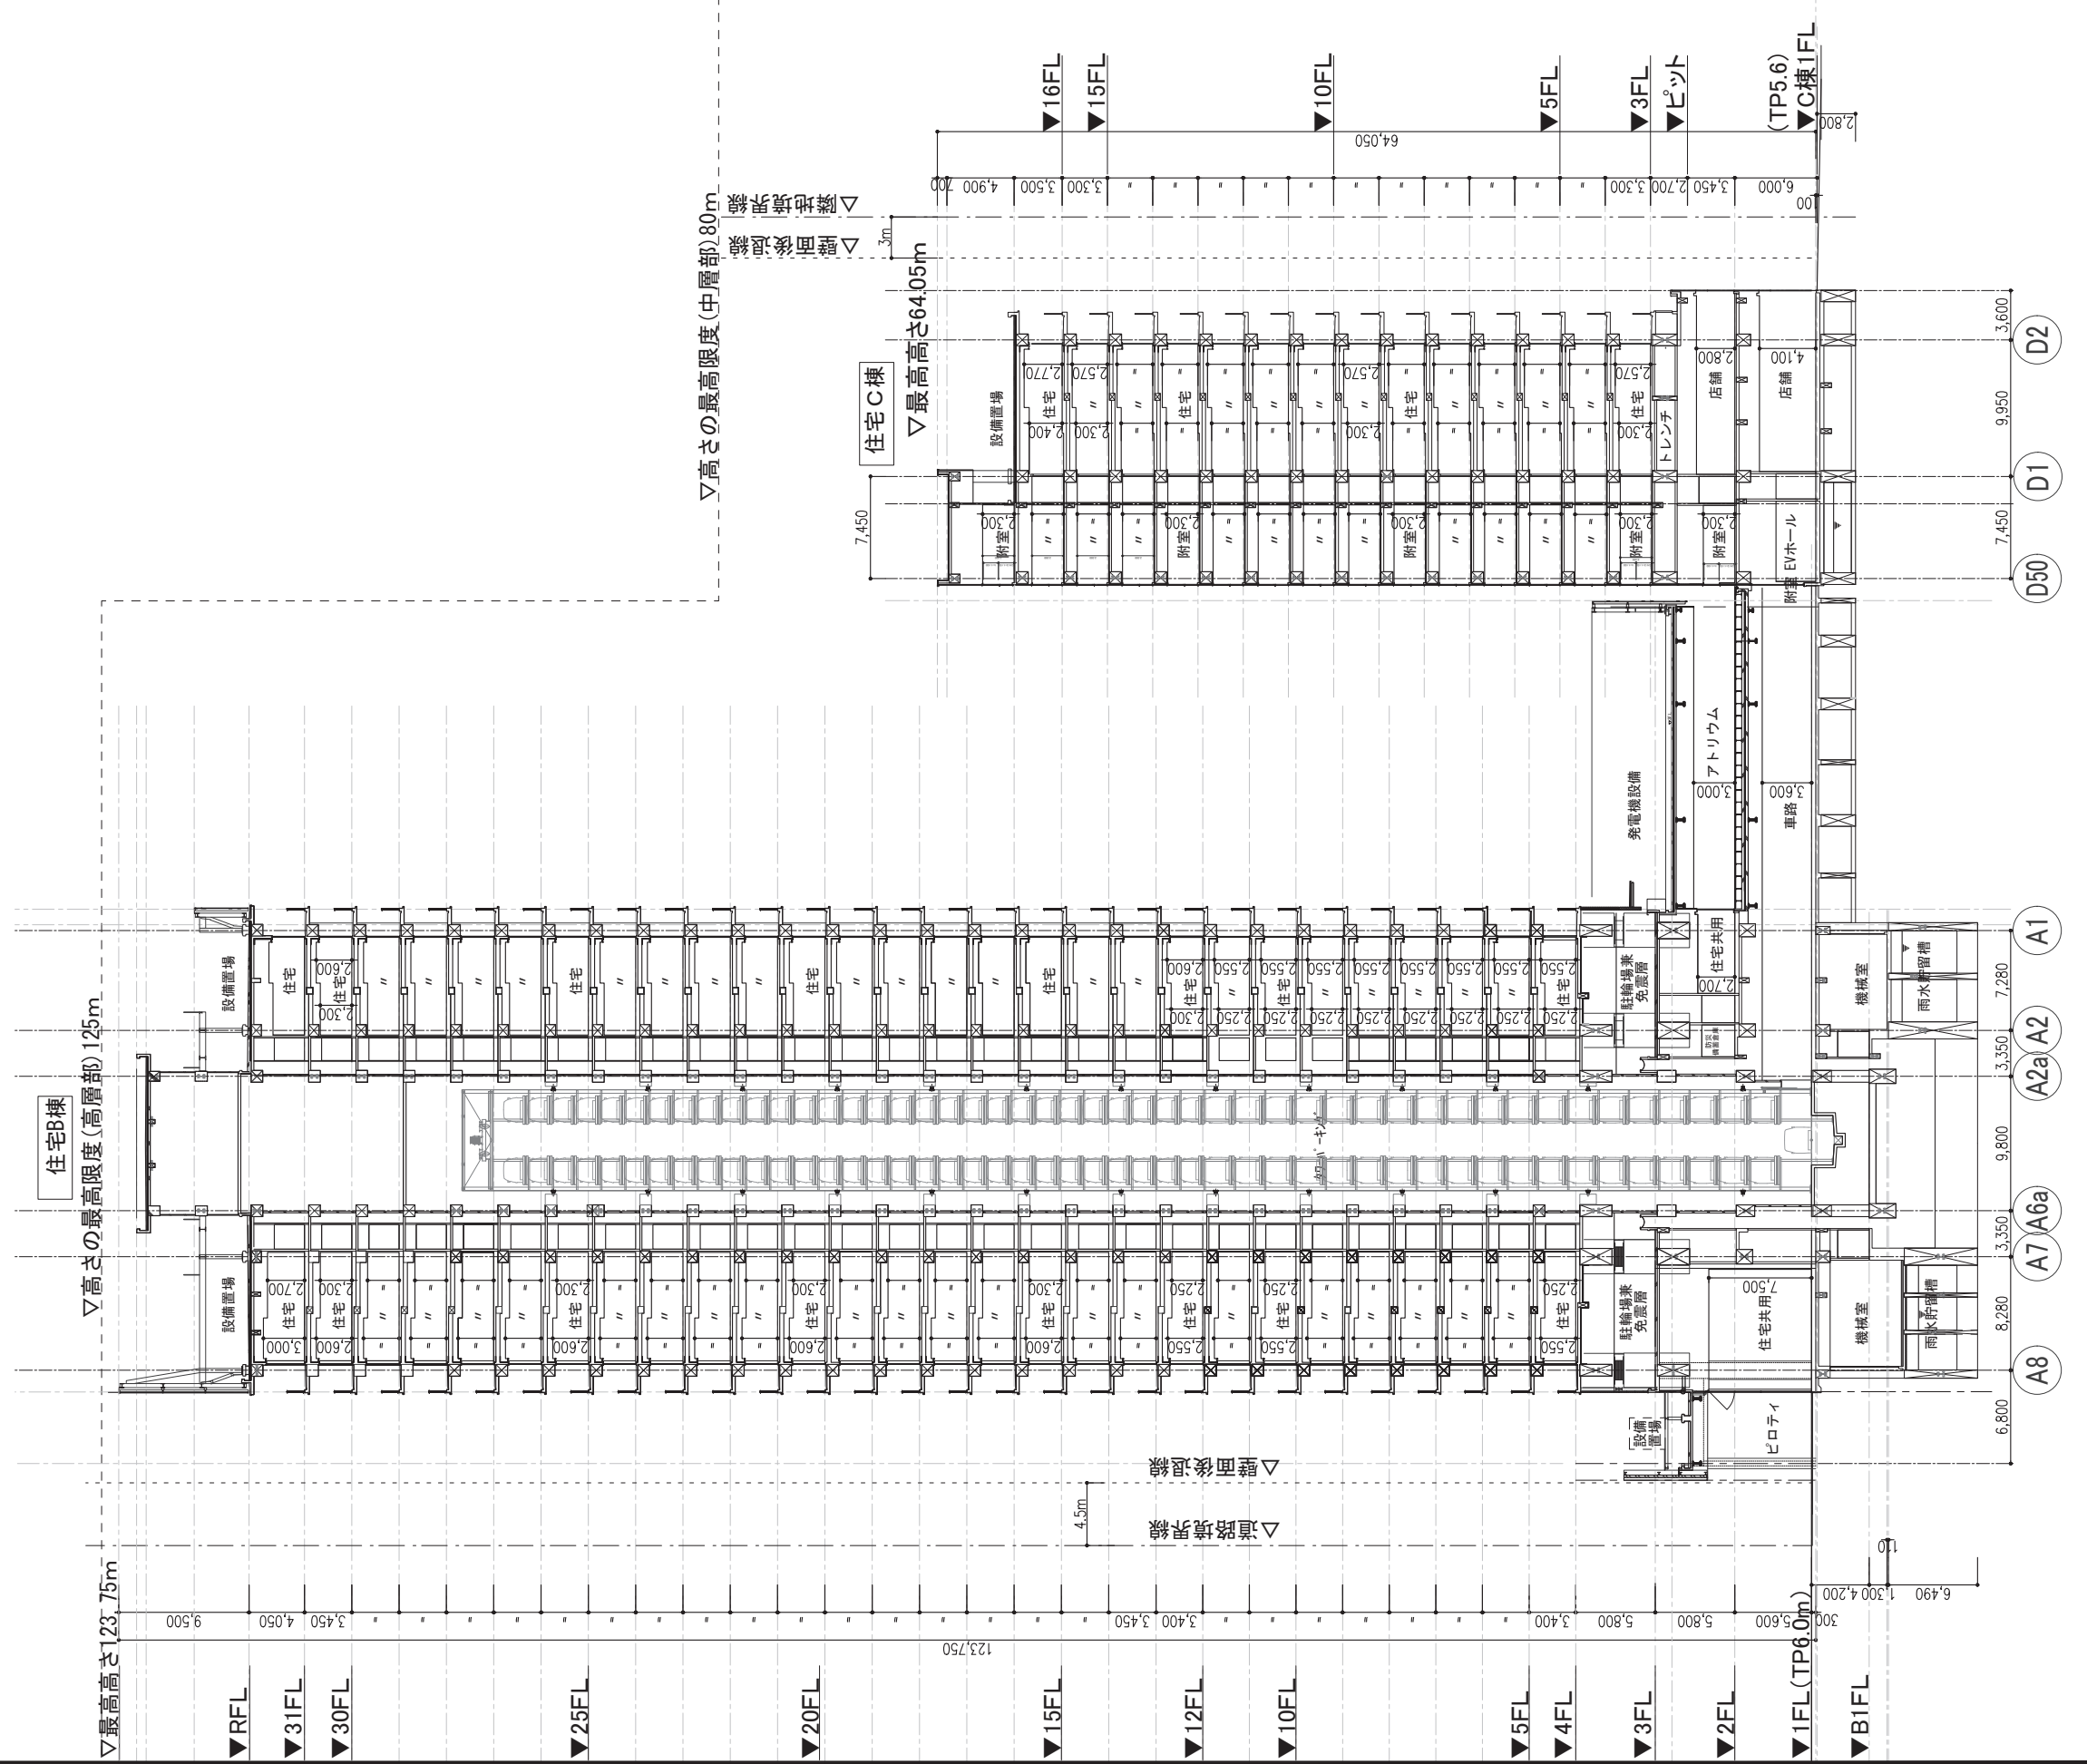

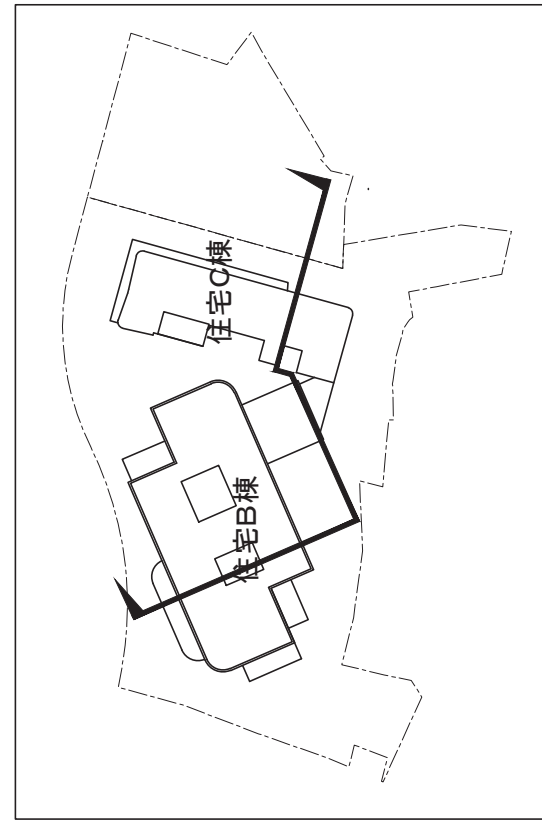

南街区 キープラン

