
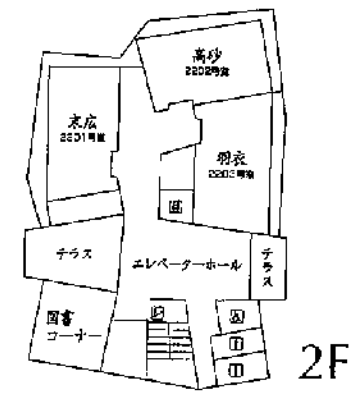
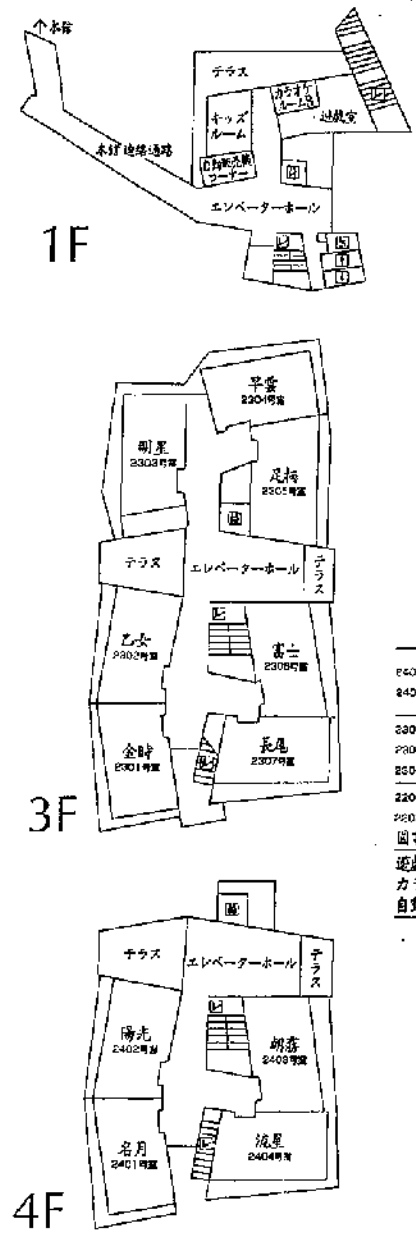
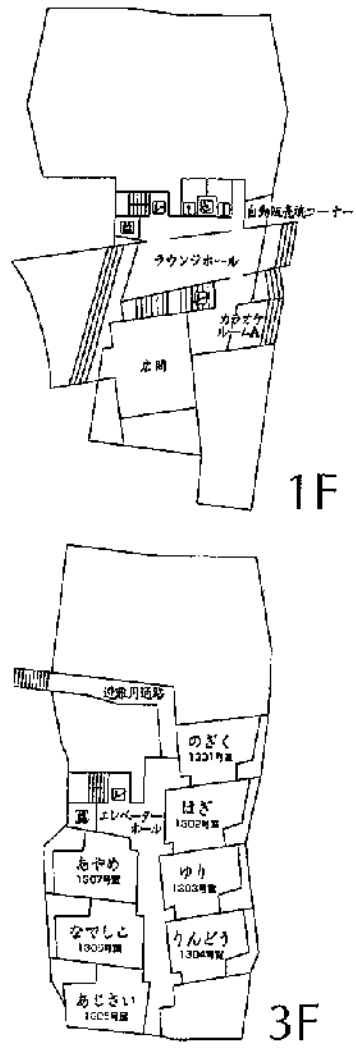



# 本館

# 別館

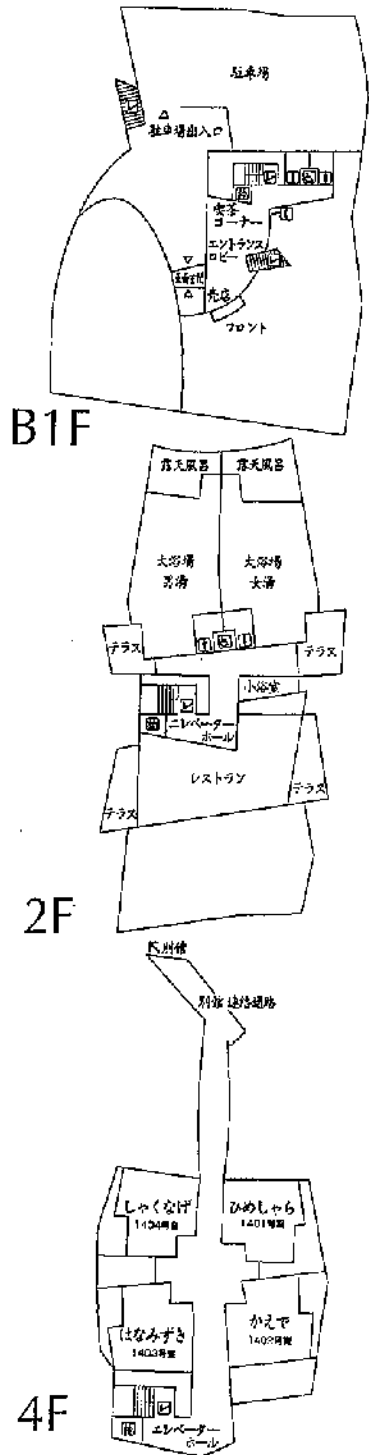


別館	
4F	1401 ひめしやら 1402 かえで 1403 はなみずき 1404 しゃくなげ
3F	1301 のびく 1302 はざ 1303 ゆり 1304 りんどう 1305 あじさい 1306 なでしこ 1307 あやめ
2F	レストラン 小浴場
1F	ラウンジホール カラオケルームA 広間 自動販売機コーナー
B1	エントランスロビー フロント 売店 喫茶コーナー 駐車場

# 大平台みなと荘

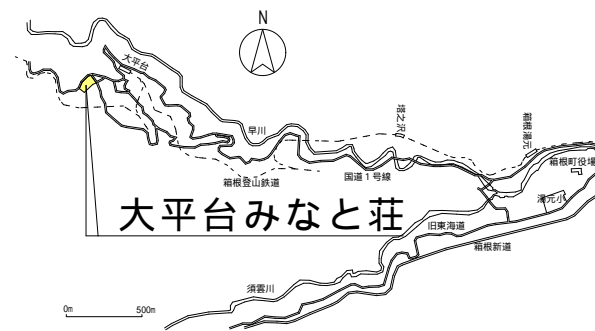

案内図

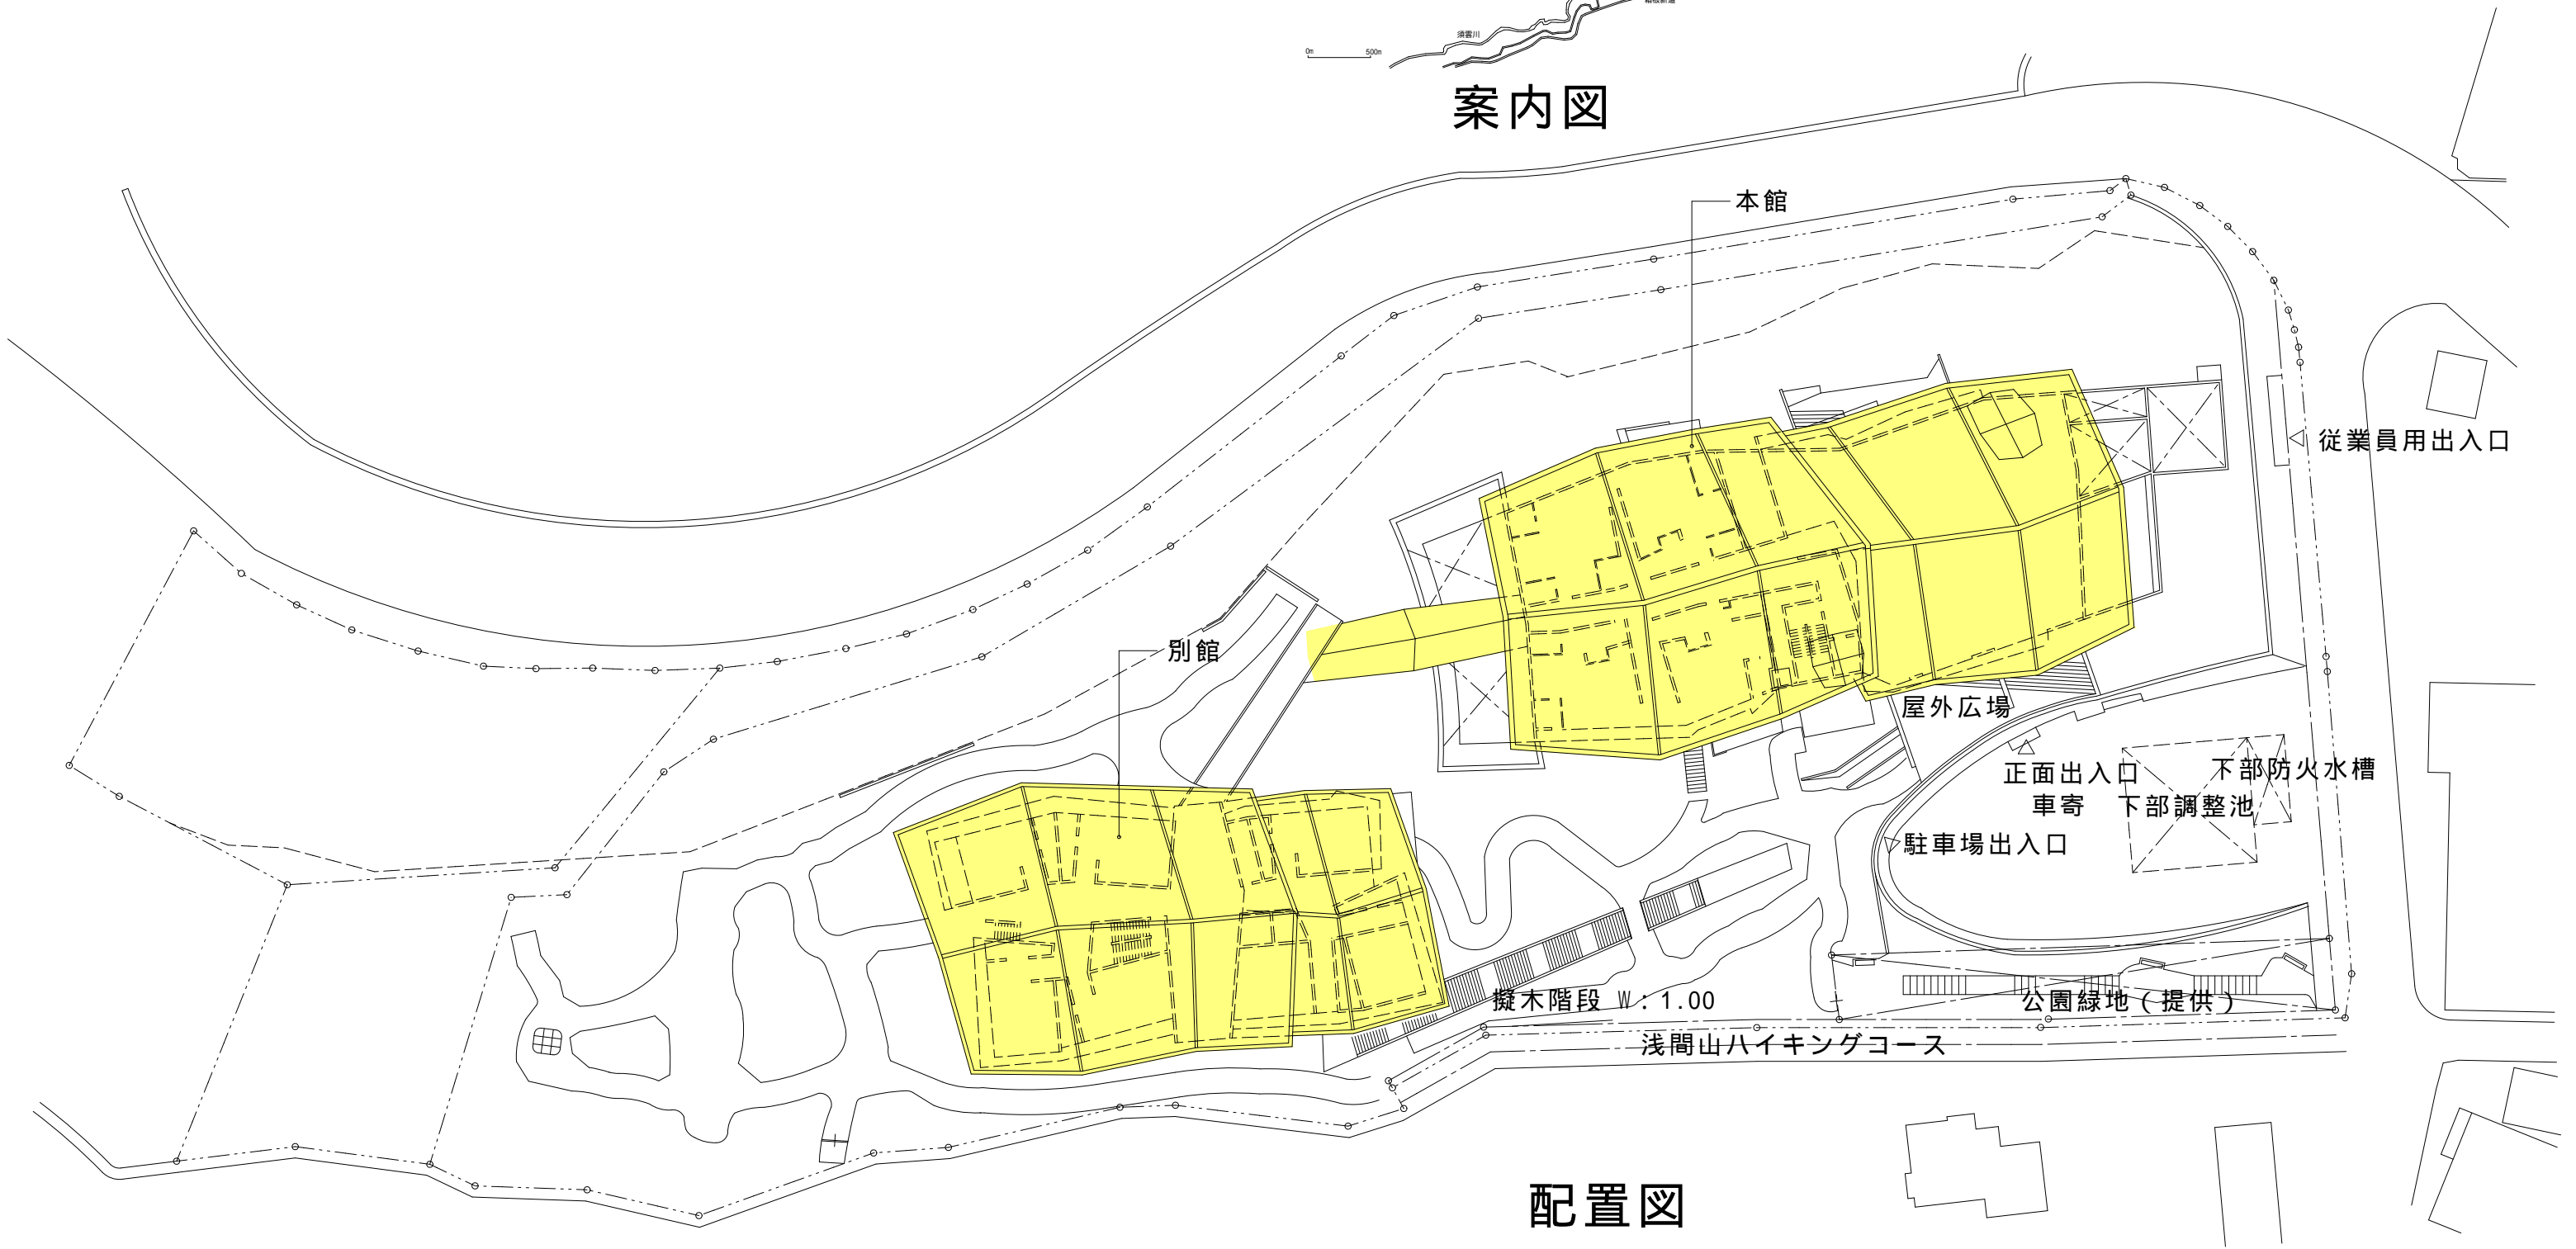


配置図

図面作成年月：平成18年3月

用紙をA3に設定しているのでスケールはNo Scaleです

港区	訂正	特記	工事件名 大平台みなと荘	区分 建築意匠	図面名称 配置図・案内図	SCALE 1/250	図面番号	日付	決裁印	課長	係長	担当者
----	----	----	-----------------	------------	-----------------	----------------	------	----	-----	----	----	-----

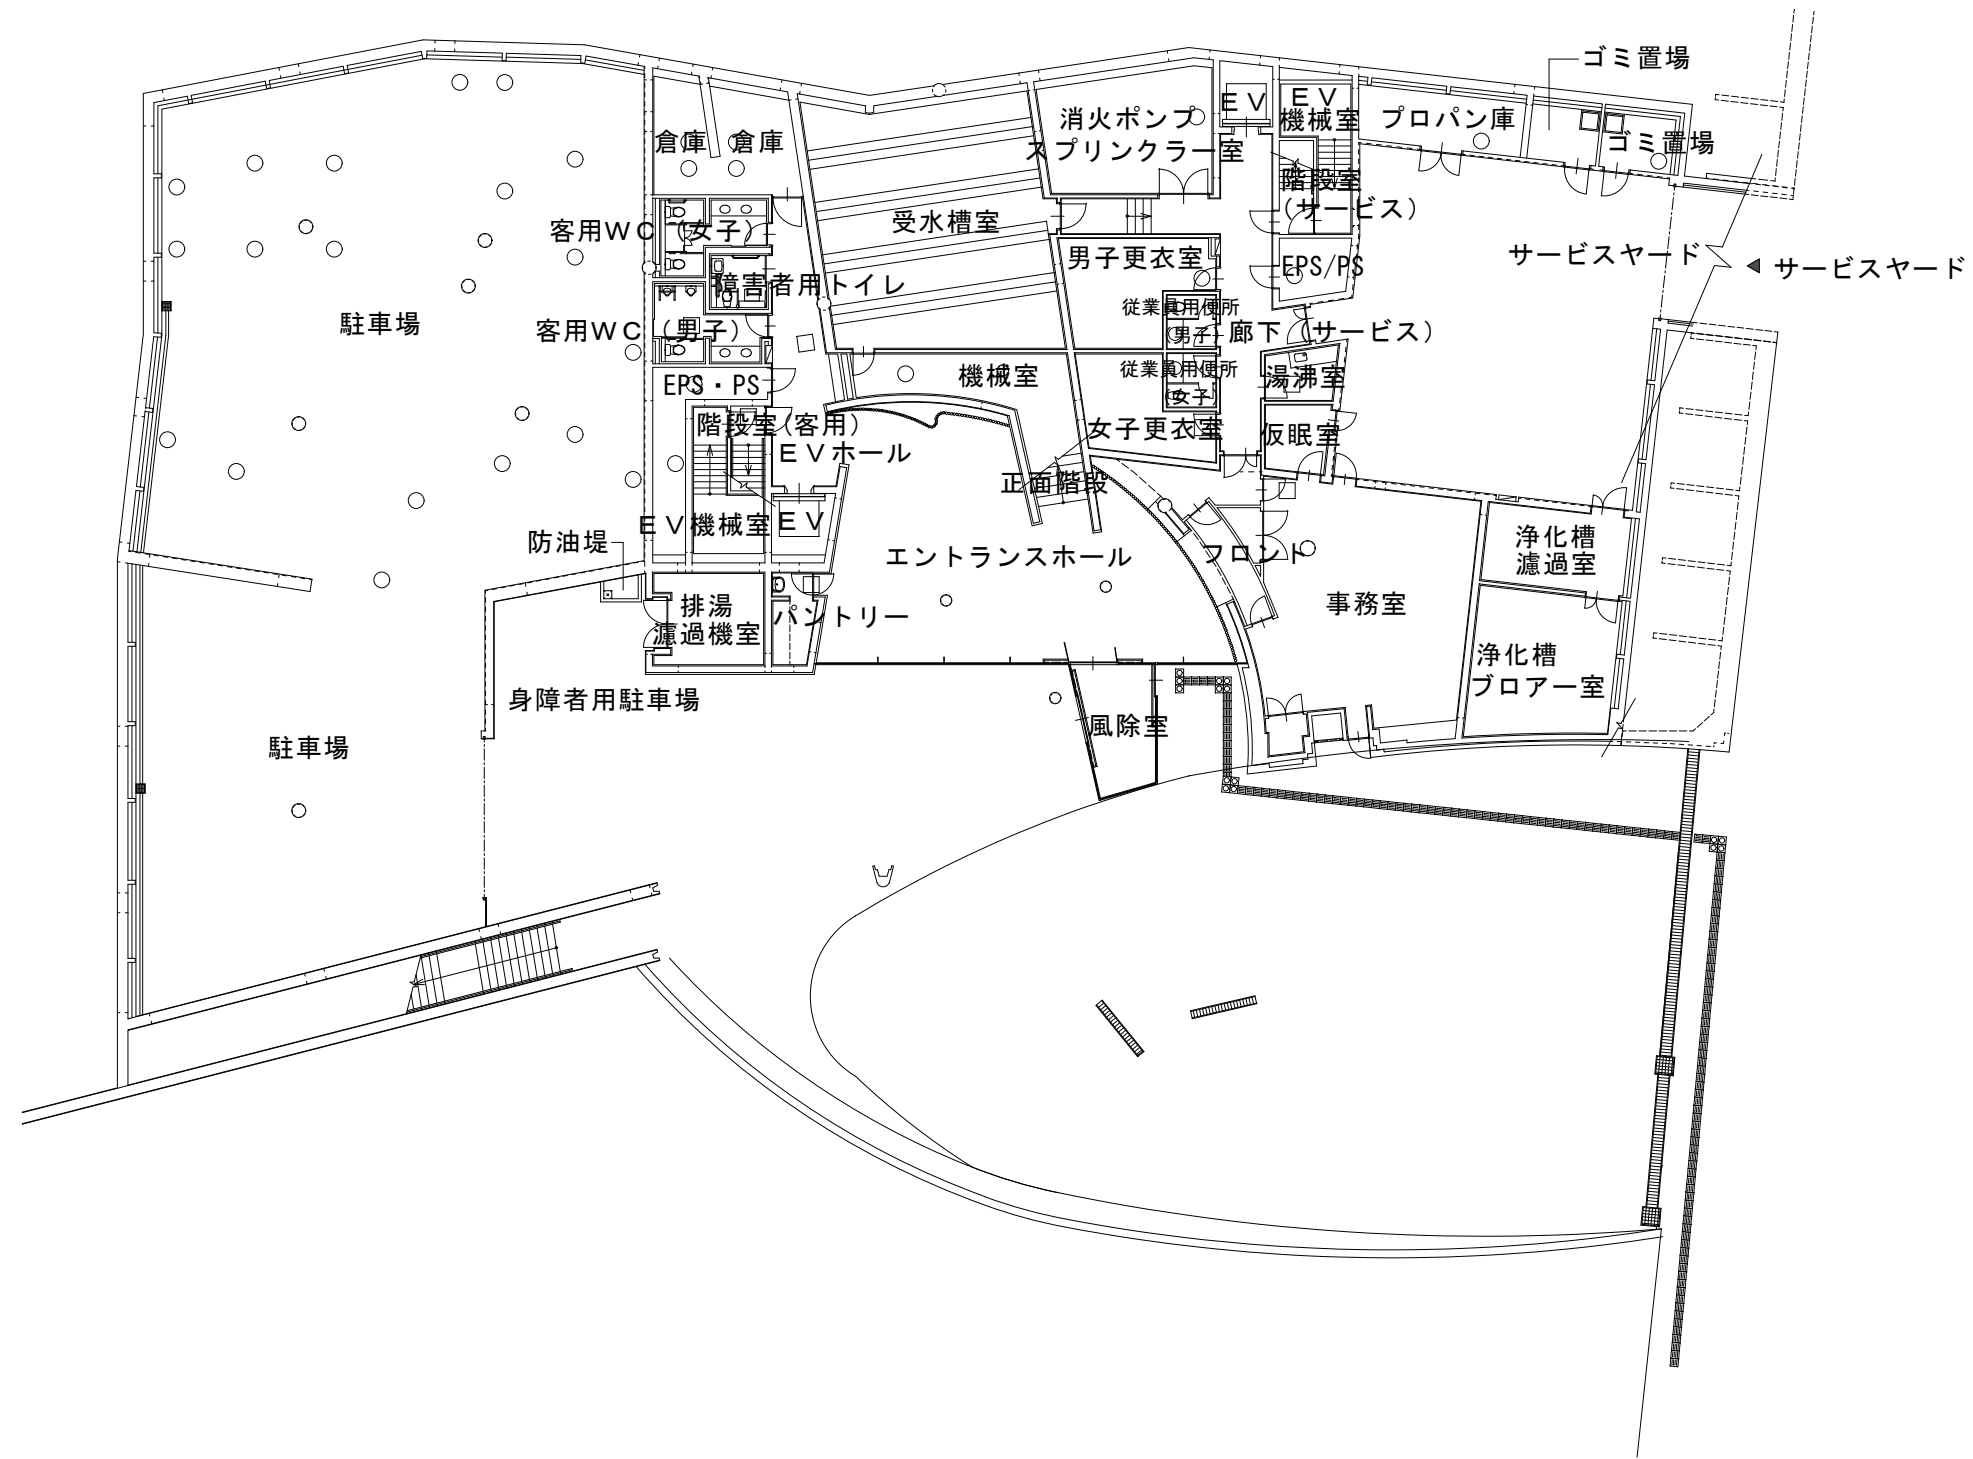

図面作成年月：平成26年3月

用紙をA3に設定しているのでスケールはNo Scaleです

### 地下1階平面図

港区	訂正	特記	工事件名	区分	図面名称	SCALE	図面番号	日付	課長	係長	担当者
		3A	大平台みなと荘	建築意匠	本館 地下1階平面図	1/50			決裁印		