



デザイン柵（カラー色）

大 分 類	中 分 類	小 分 類	変 数	作 成 年 度
4 0 0 0	G F	Gp-1	Col.=	R. 6
交通安全施設工	防護柵	デザイン柵 （カラー色）	カラー色	図示


設置図
S=1/20

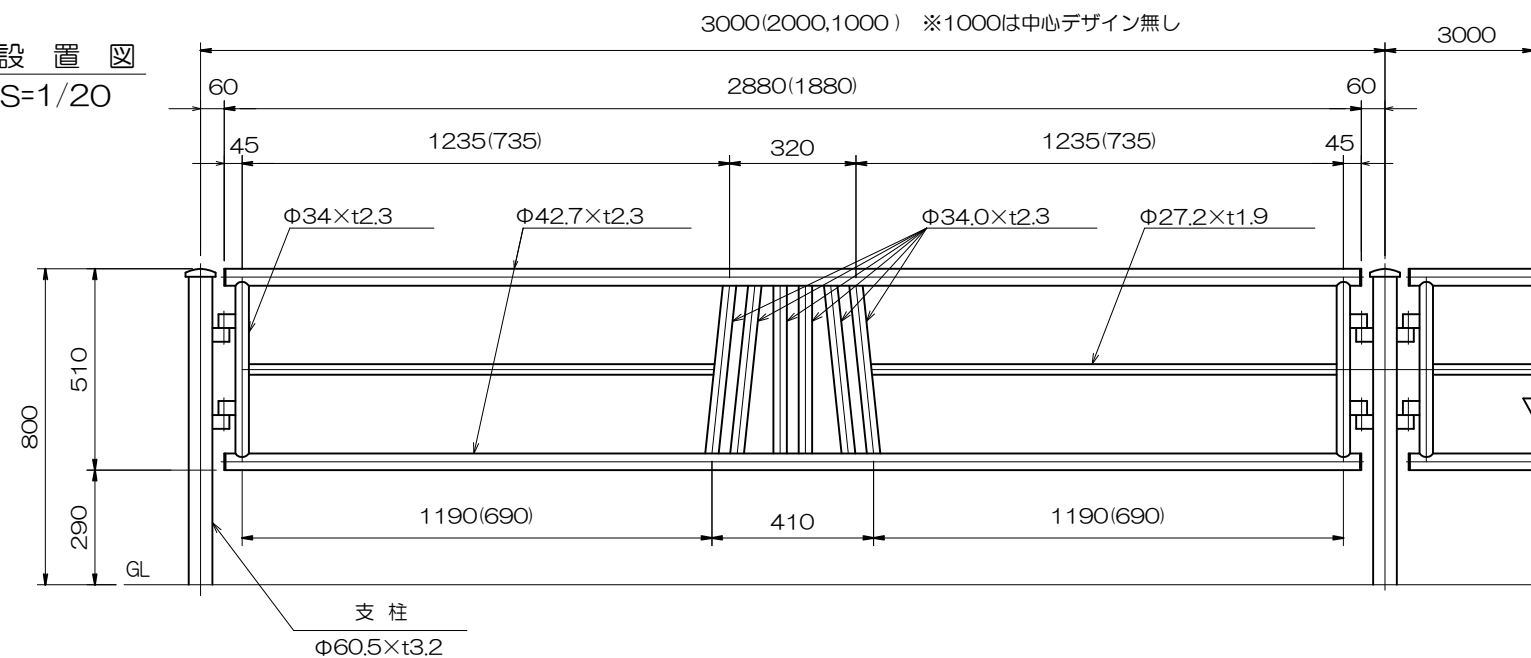


ブロック基礎

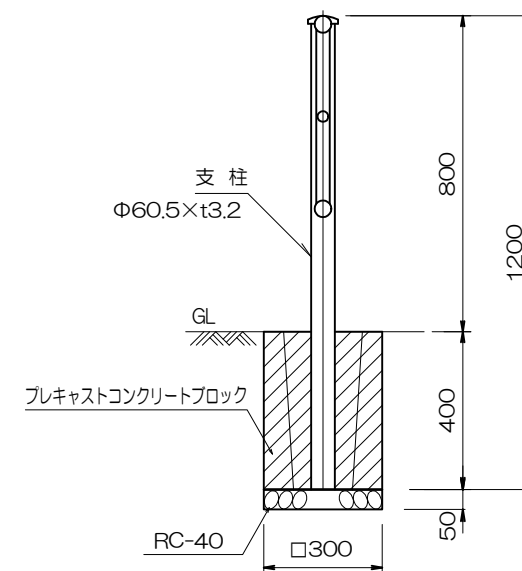

支柱図
S=1/20

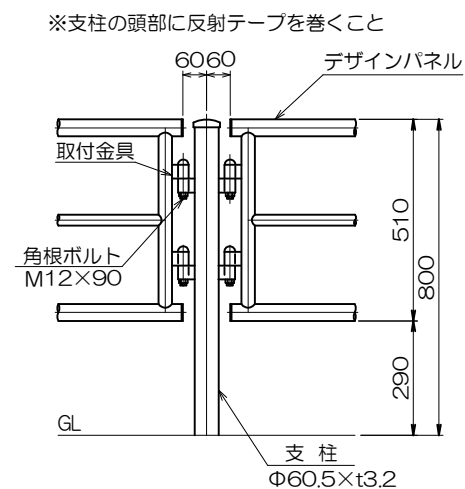


取付部詳細図
S=1/10

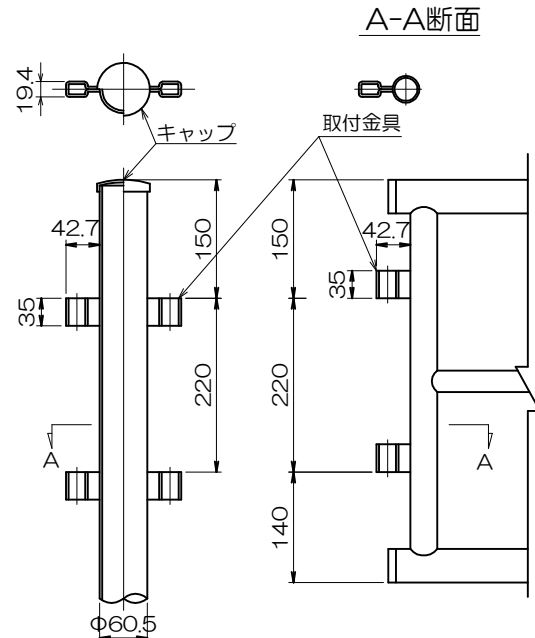


色塗分け詳細図
S=1/20

※基本色は、19-20B（日塗工番号）とする。

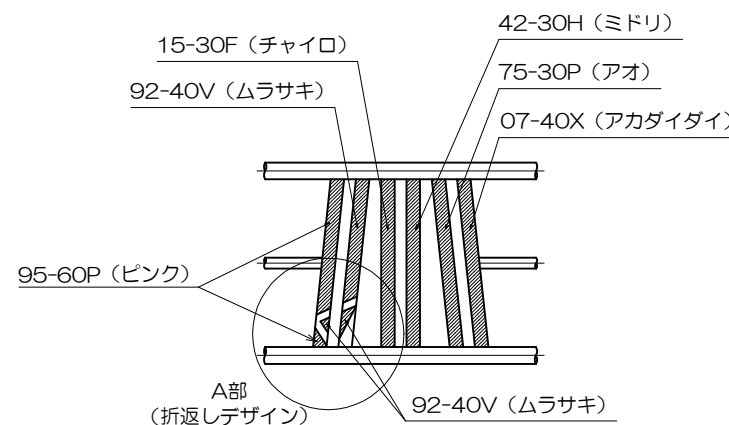

A部拡大図

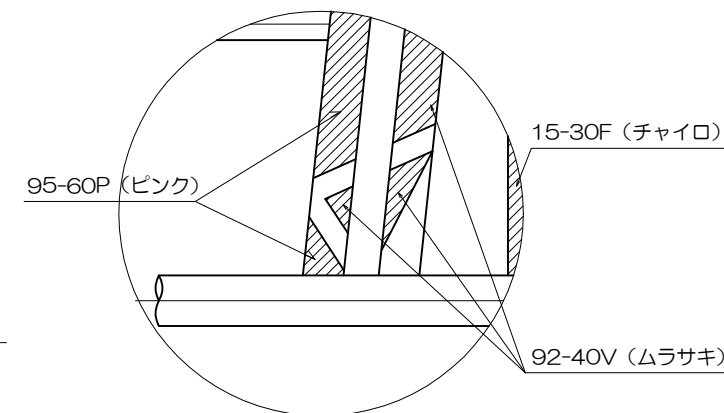

材 料 表

1組当たり（基礎2か所）

品 名	形 状 寸 法	数 量	単 位
プレキャストコンクリートブロック	300×300×400	2	個
再生クラッシャーラン	RC-40	0.008	m ³
デ ザ イ ン 柵	H=800 L=3000,2000,1000	1	組

プレキャストコンクリートブロックの間詰め材は、原則、練りモルタルとする。

※特注項目


1	デザインパネル
2	パネル 色塗分け

品 名	材 質	摘 要
支 柱	STK400	亜鉛めっき＋静電粉体塗装
デザインパネル	STK400	亜鉛めっき＋静電粉体塗装
取付金具	SGH400	亜鉛めっき＋静電粉体塗装
角根ボルト	4.6相当	溶融亜鉛めっき M12×90


デザイン柵（景観色） ※基本色は、19-20B（日塗工番号）とする。

大 分 類	中 分 類	小 分 類	変 数	作 成 年 度
4 0 0 0	G F	Gp-1	Col.=	R. 6
交通安全施設工	防護柵	デザイン柵 （景観色）	景観色	図示


設置図
S=1/20

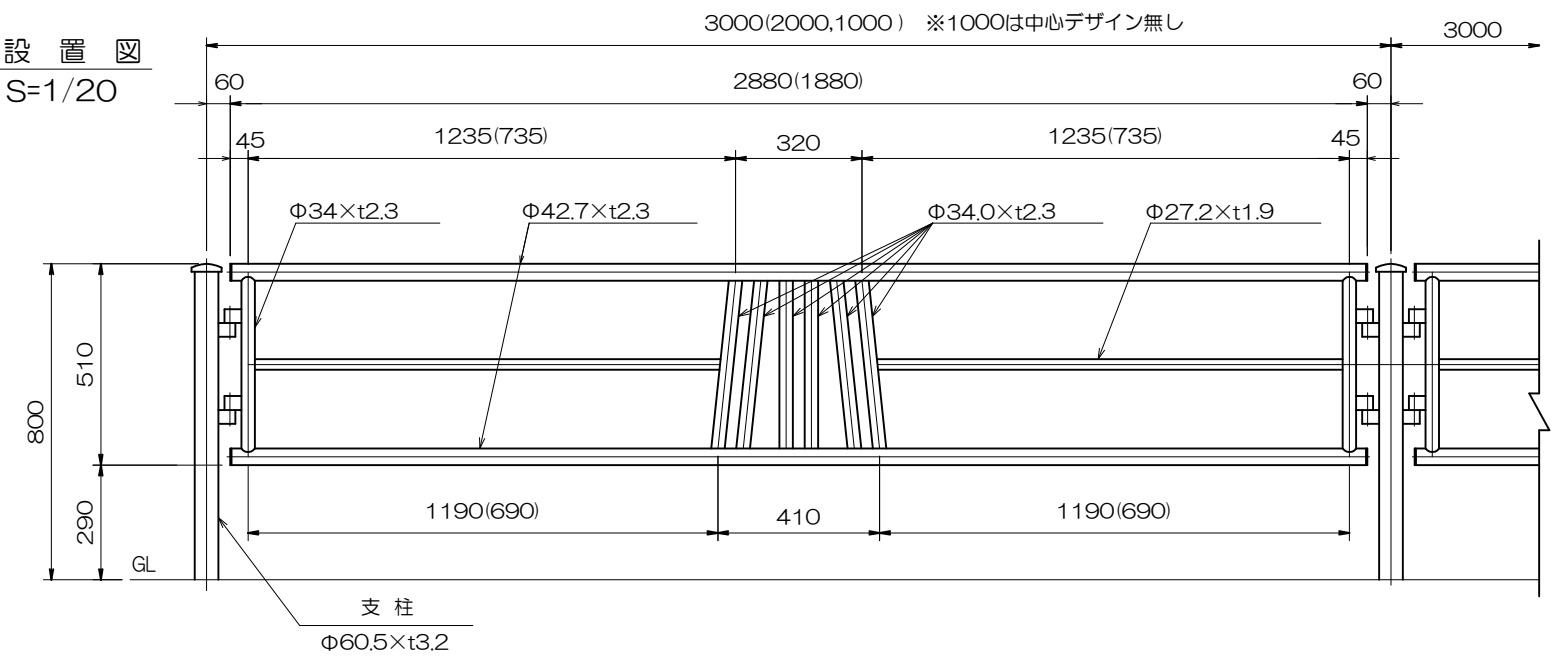

支柱図
S=1/20

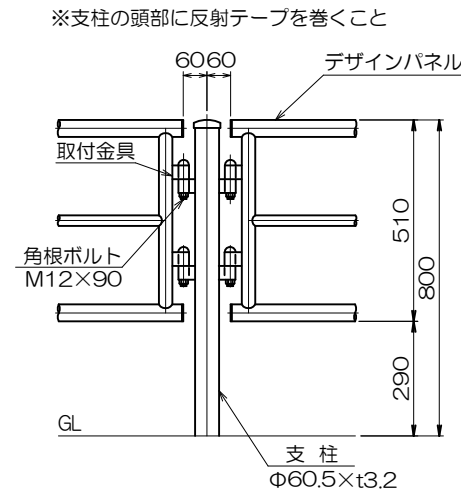

取付部詳細図
S=1/10

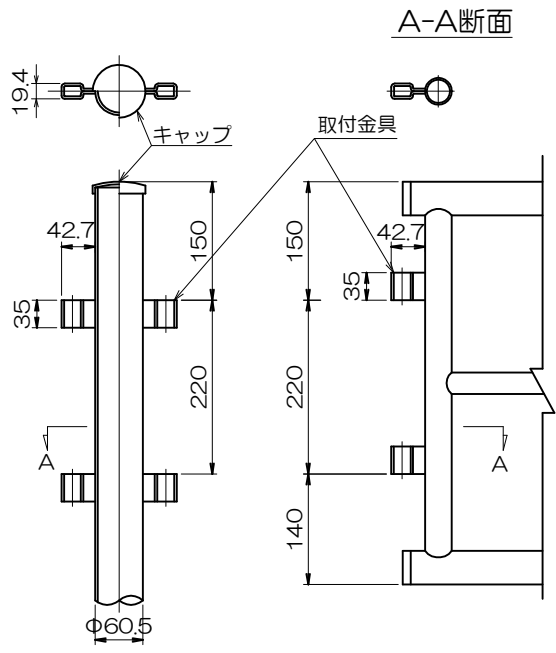

A-A断面


※特注項目

1	デザインパネル
---	---------

品 名	材 質	摘 要
支 柱	STK400	亜鉛めっき＋静電粉体塗装
デザインパネル	STK400	亜鉛めっき＋静電粉体塗装
取付金具	SGH400	亜鉛めっき＋静電粉体塗装
角根ボルト	4.6相当	溶融亜鉛めっき M12×90

※1000はデザイン無しの3連パイプとする。

ブロック基礎

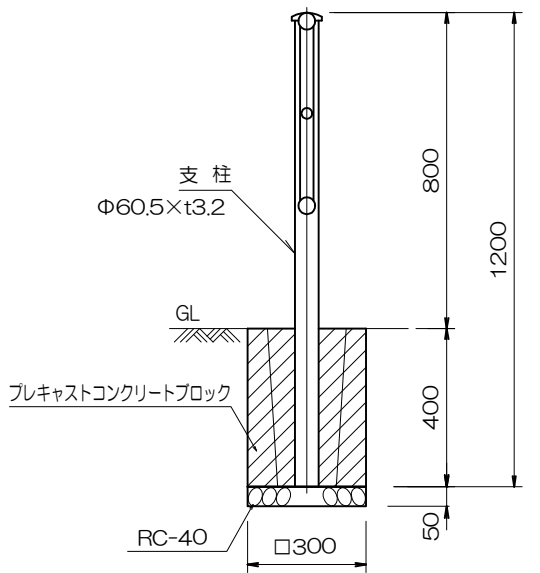

材 料 表

1 組当り（基礎2か所）


品 名	形 状 寸 法	数 量	単 位
プレキャストコンクリートブロック	300×300×400	2	個
再生クラッシャラン	RC-40	0.008	m ³
デ ザ イ ン 柵	H=800 L=3000,2000,1000	1	組

プレキャストコンクリートブロックの間詰め材は、原則、練りモルタルとする。


防護柵（勾配部）

設置図


S=1/20 ※基本色は、19-20B（日塗工番号）とする。

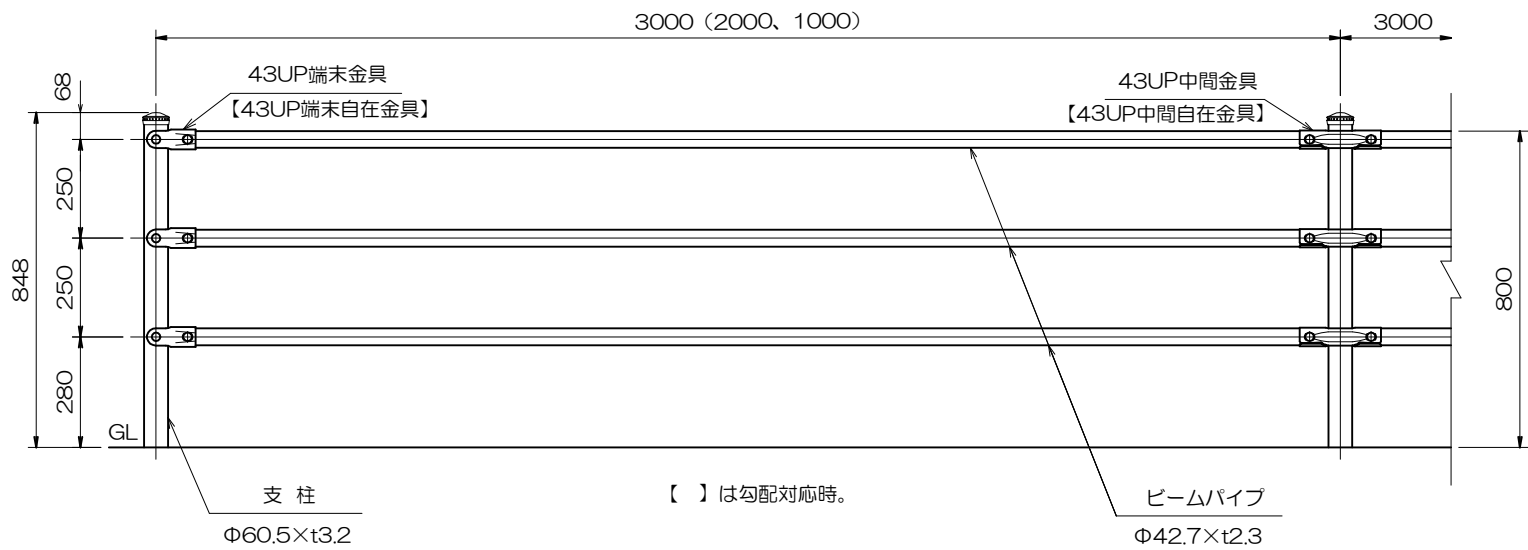

取付部詳細図（水平部）
S=1/10

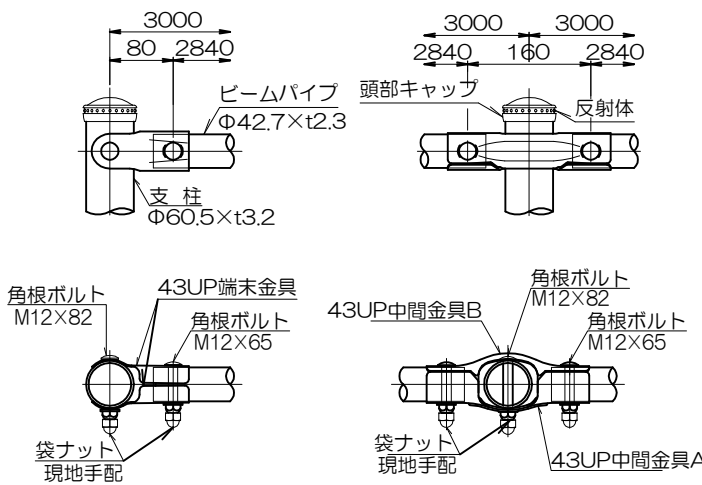

取付部詳細図（勾配部）
S=1/10

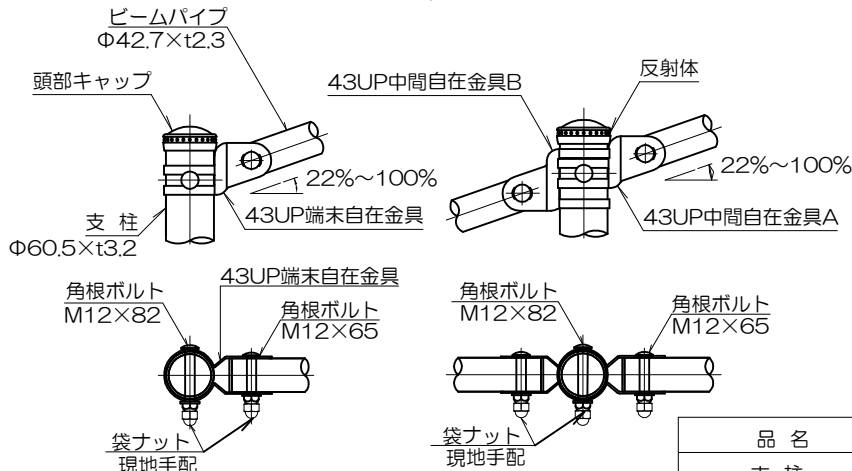


※特注項目
角根ボルトM12 袋ナット付（現地手配）

品名	材質	摘要
支柱	STK400	亜鉛めっき+静電粉体塗装
ビームパイプ	STK400	亜鉛めっき+静電粉体塗装
43UP中間金具 （43UP中間自在金具）	SGH400	亜鉛めっき+静電粉体塗装
43UP末端金具 （43UP端末自在金具）	SGH400	亜鉛めっき+静電粉体塗装
角根ボルト	4.6相当	溶融亜鉛めっき M12×65
角根ボルト	4.6相当	溶融亜鉛めっき M12×82
頭部キャップ	PE	着色樹脂
反射体	ガラスビーズ	ベース 黒・反射体 黄
ナットアンカー		溶融亜鉛めっき M12
取付ボルト	4.6相当	溶融亜鉛めっき M12×30

（ ）は勾配対応時。

ブロック基礎

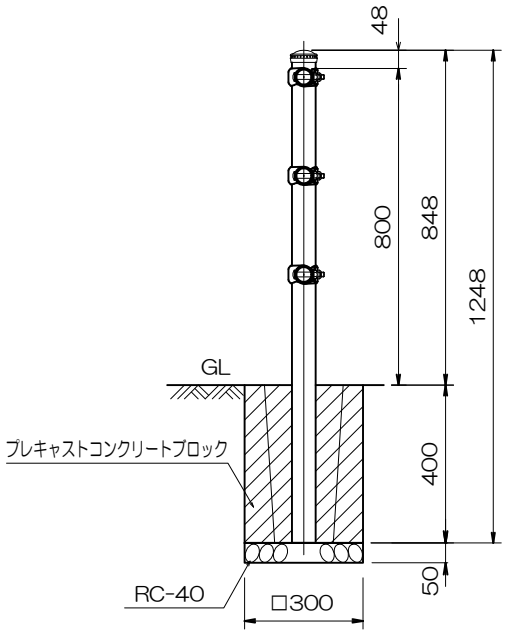

材料表

1組当り（基礎2か所）

品名	形状寸法	数量	単位
プレキャストコンクリートブロック	300×300×400	2	個
再生クラッシュラン	RC-40	0.008	m ³
一般柵	H=800 L=3000,2000,1000	1	組

プレキャストコンクリートブロックの間詰材は、原則、練りモルタルとする。