


保育園増築棟壁面緑化

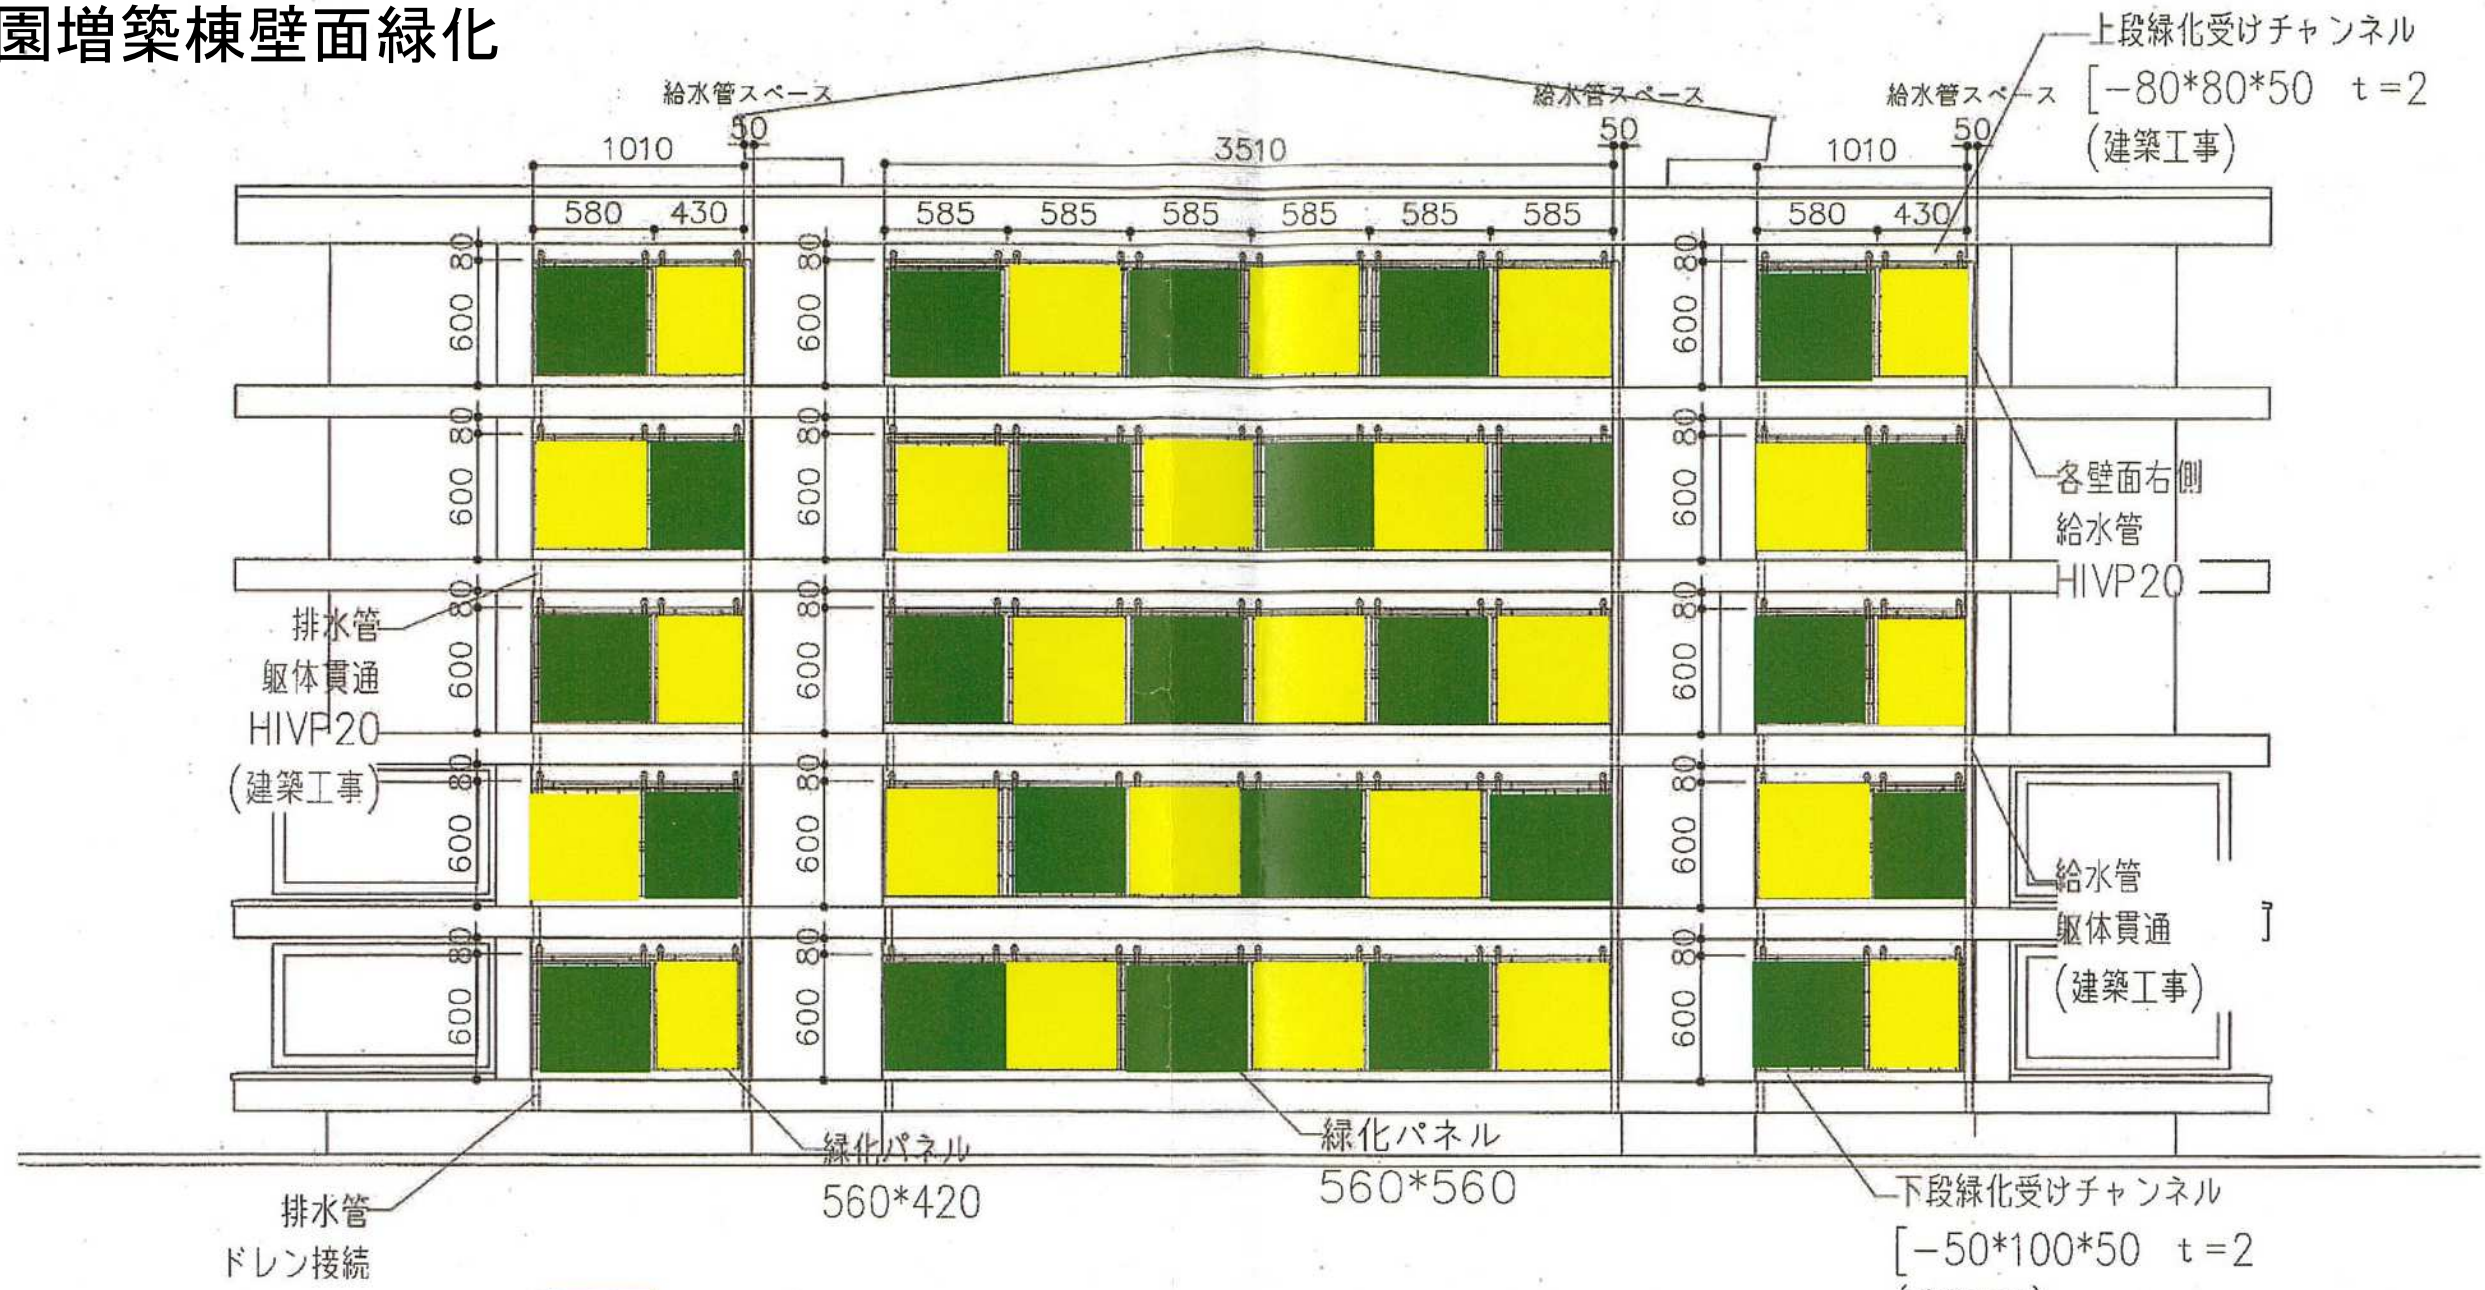

- オオイタビ 25枚
- ヘデラ (黄色) 25枚

南面	560*560	40枚	420*560	10枚	17.1㎡
合計		50枚			17.1㎡