



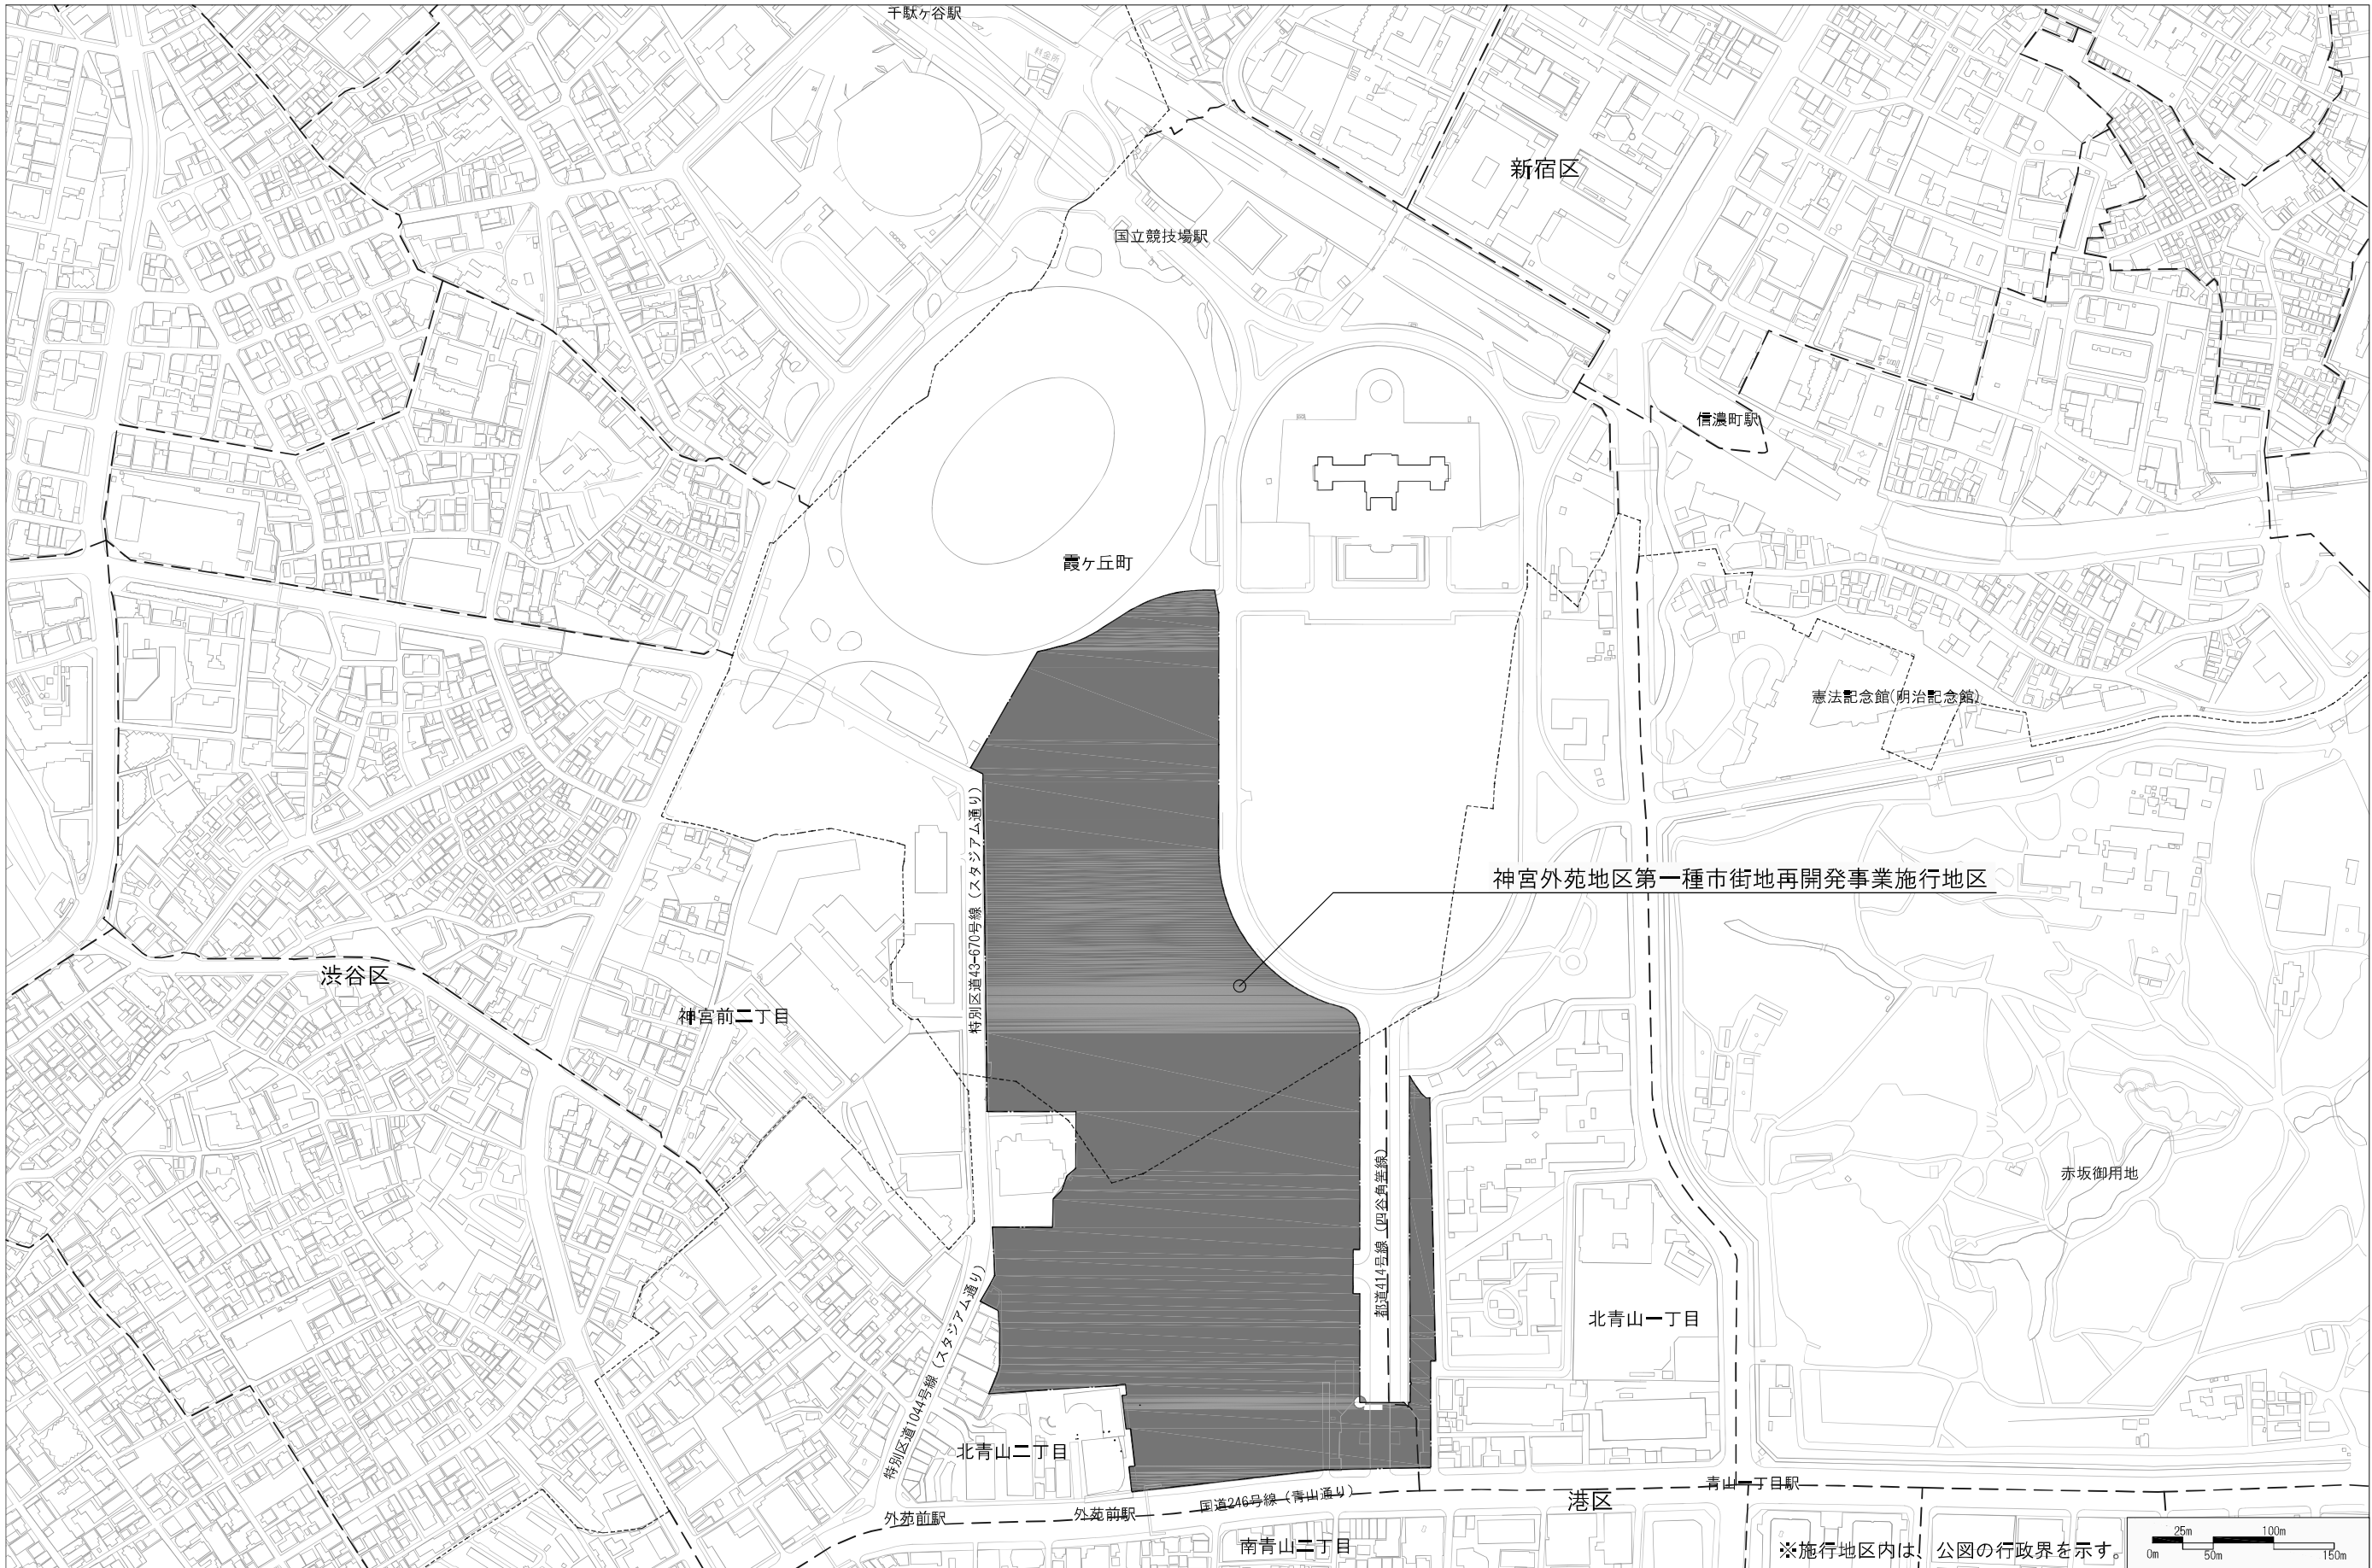

神宮外苑地区第一種市街地再開発事業 施行地区の位置図



A3:S=1/5000

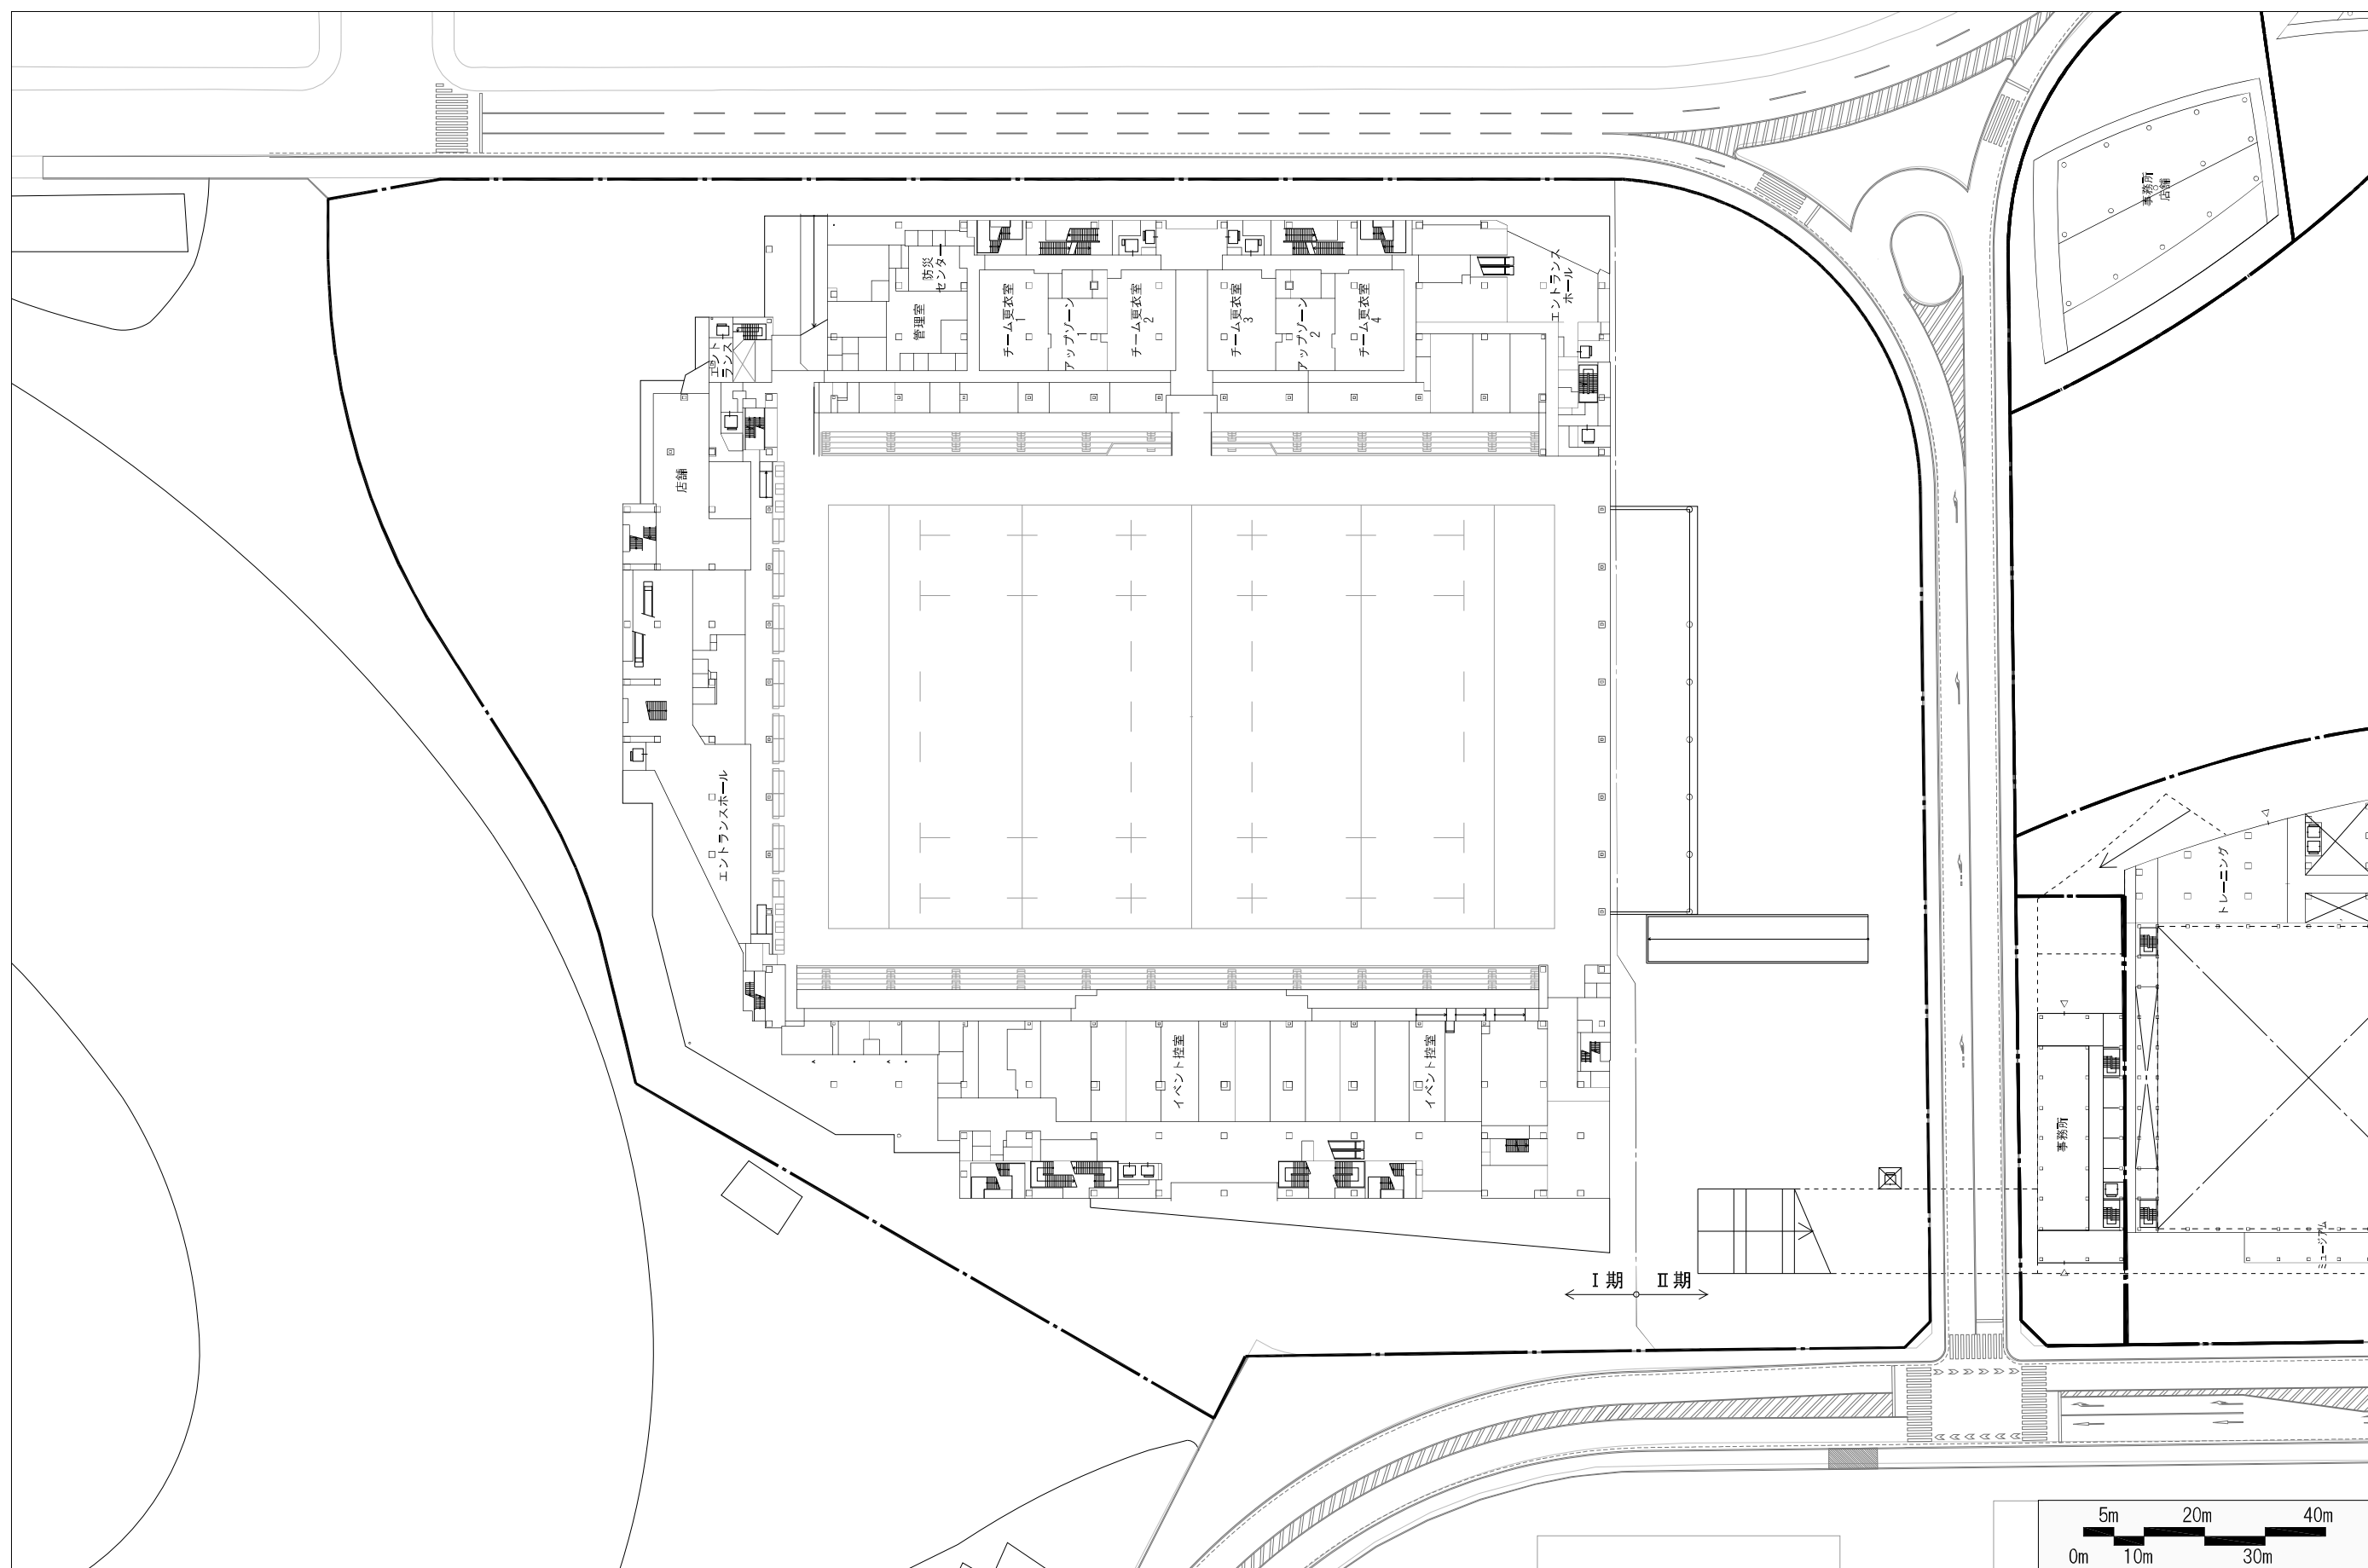


神宮外苑地区第一種市街地再開発事業 施設建築物の設計図

A-7地区 ラグビー場棟 1階平面図




A1 : S=1/500


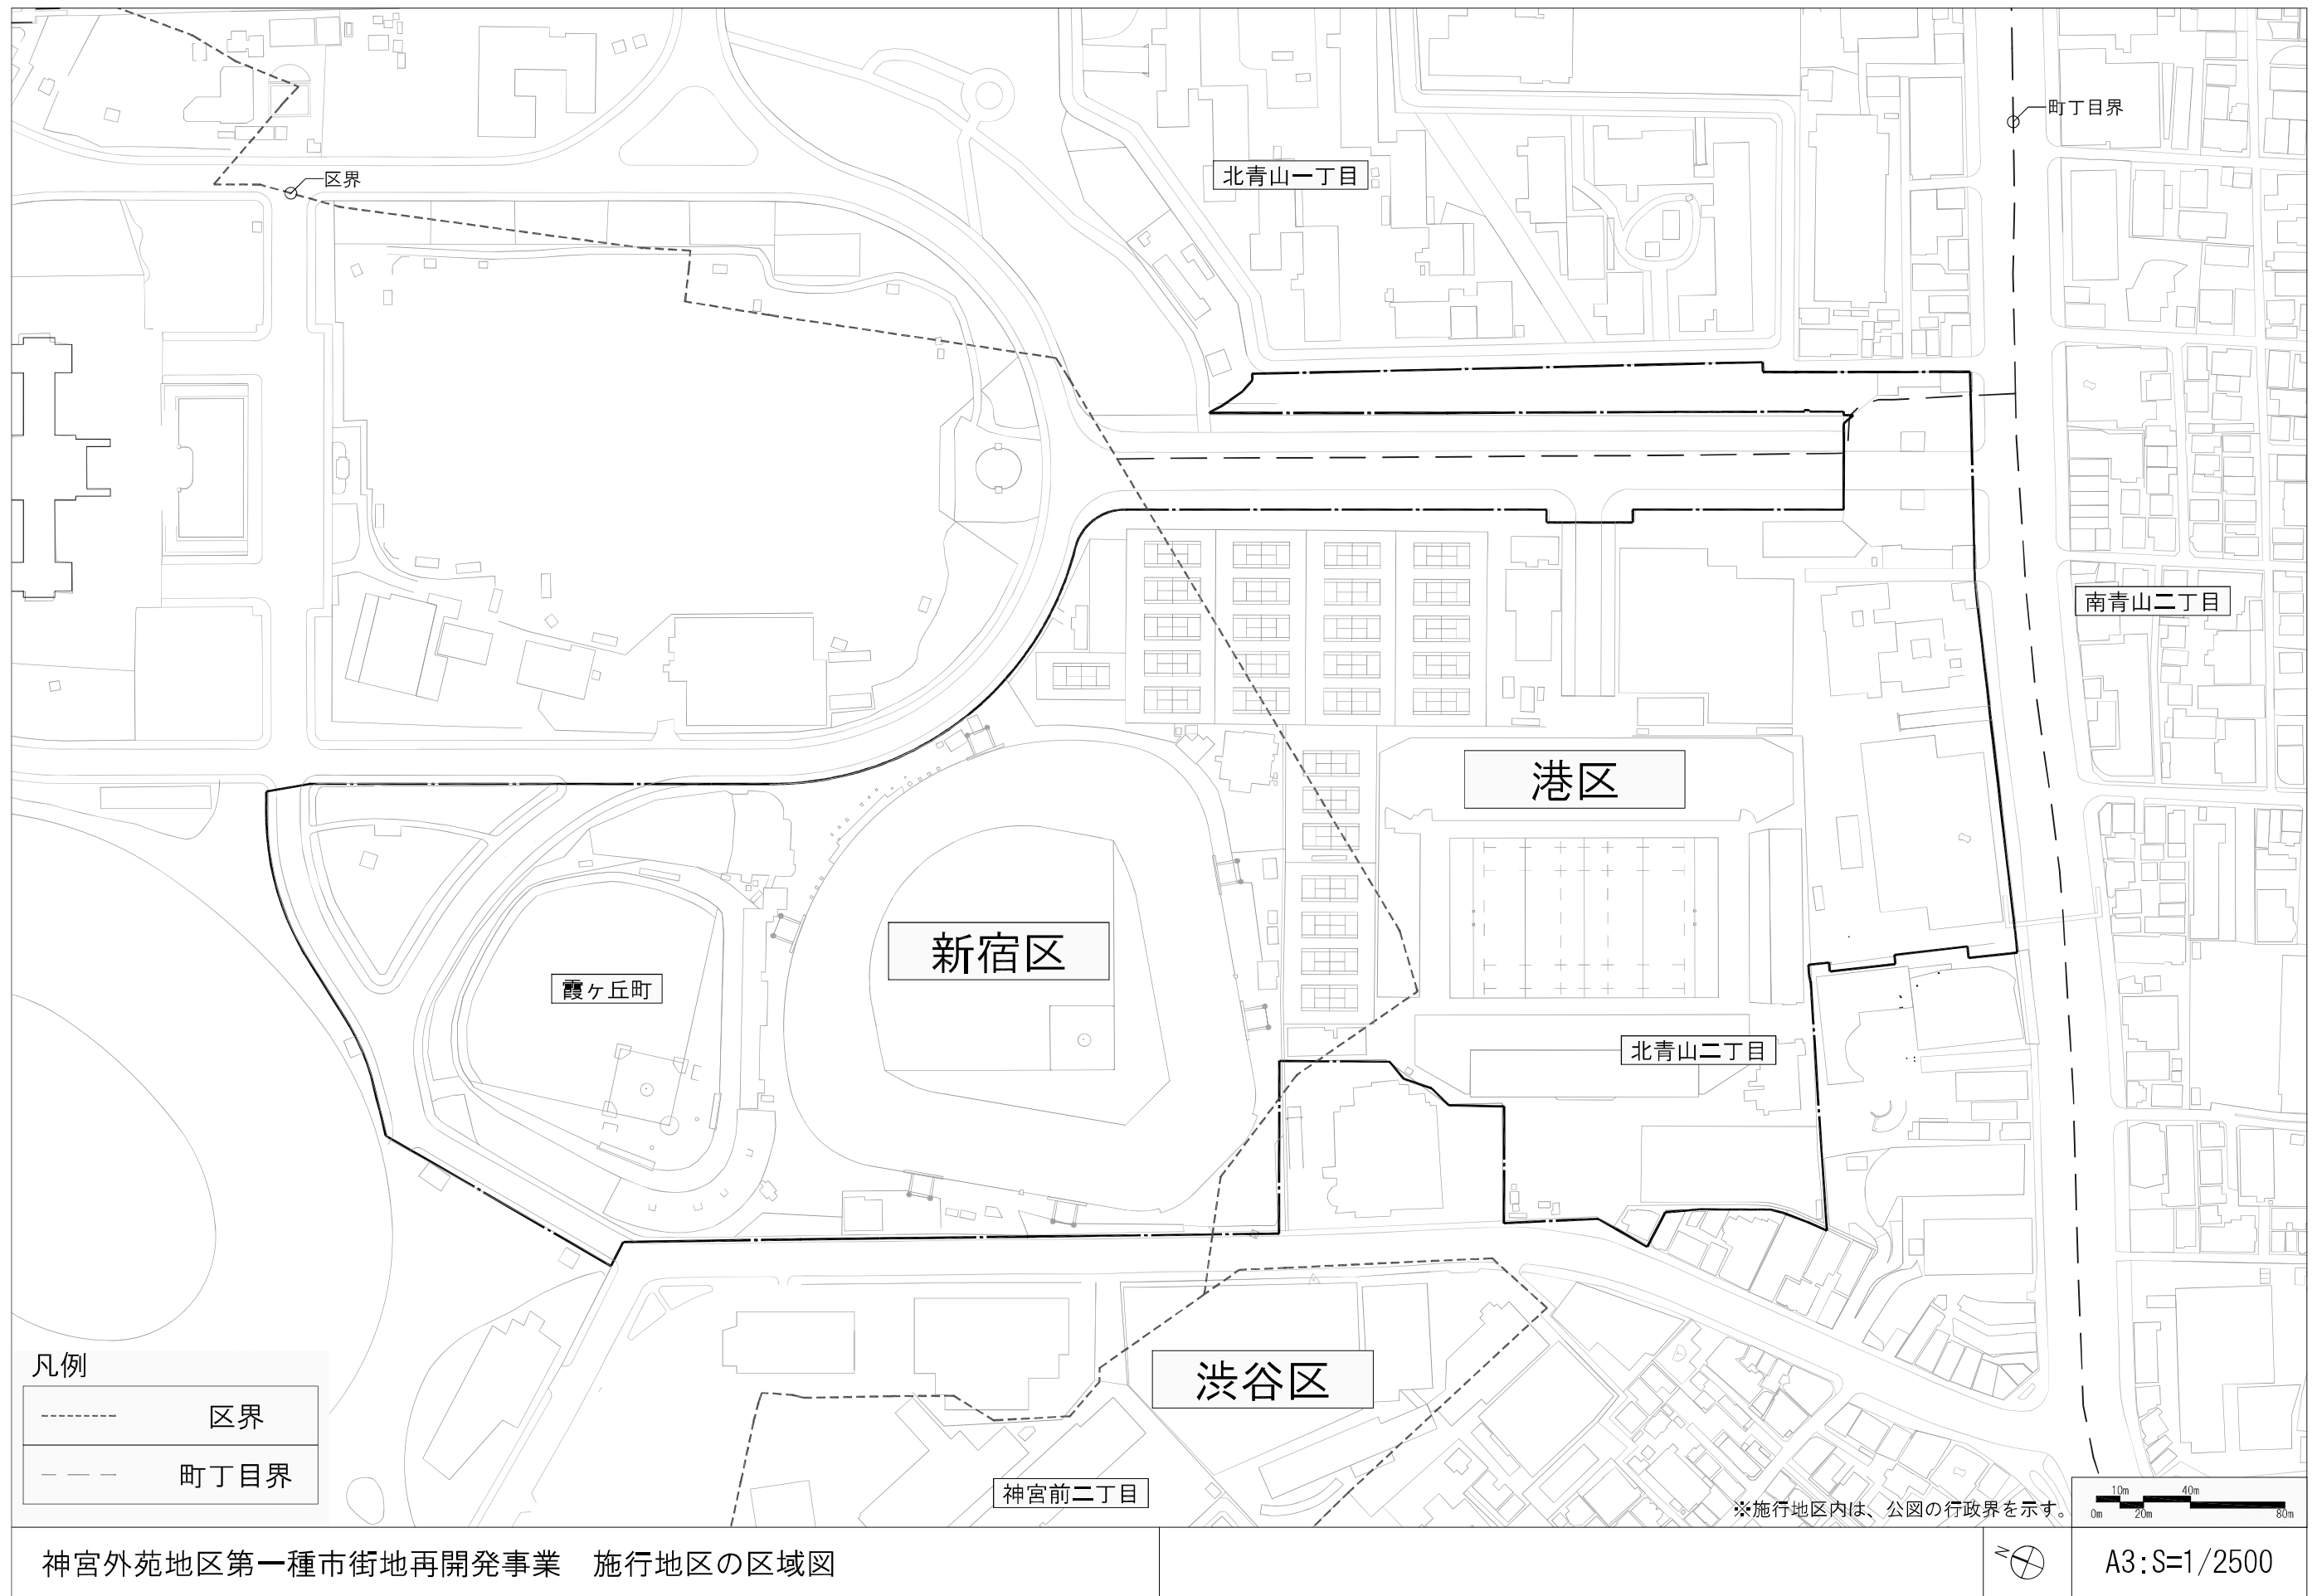


神宮外苑地区第一種市街地再開発事業 施行地区の区域図





A3:S=1/2500

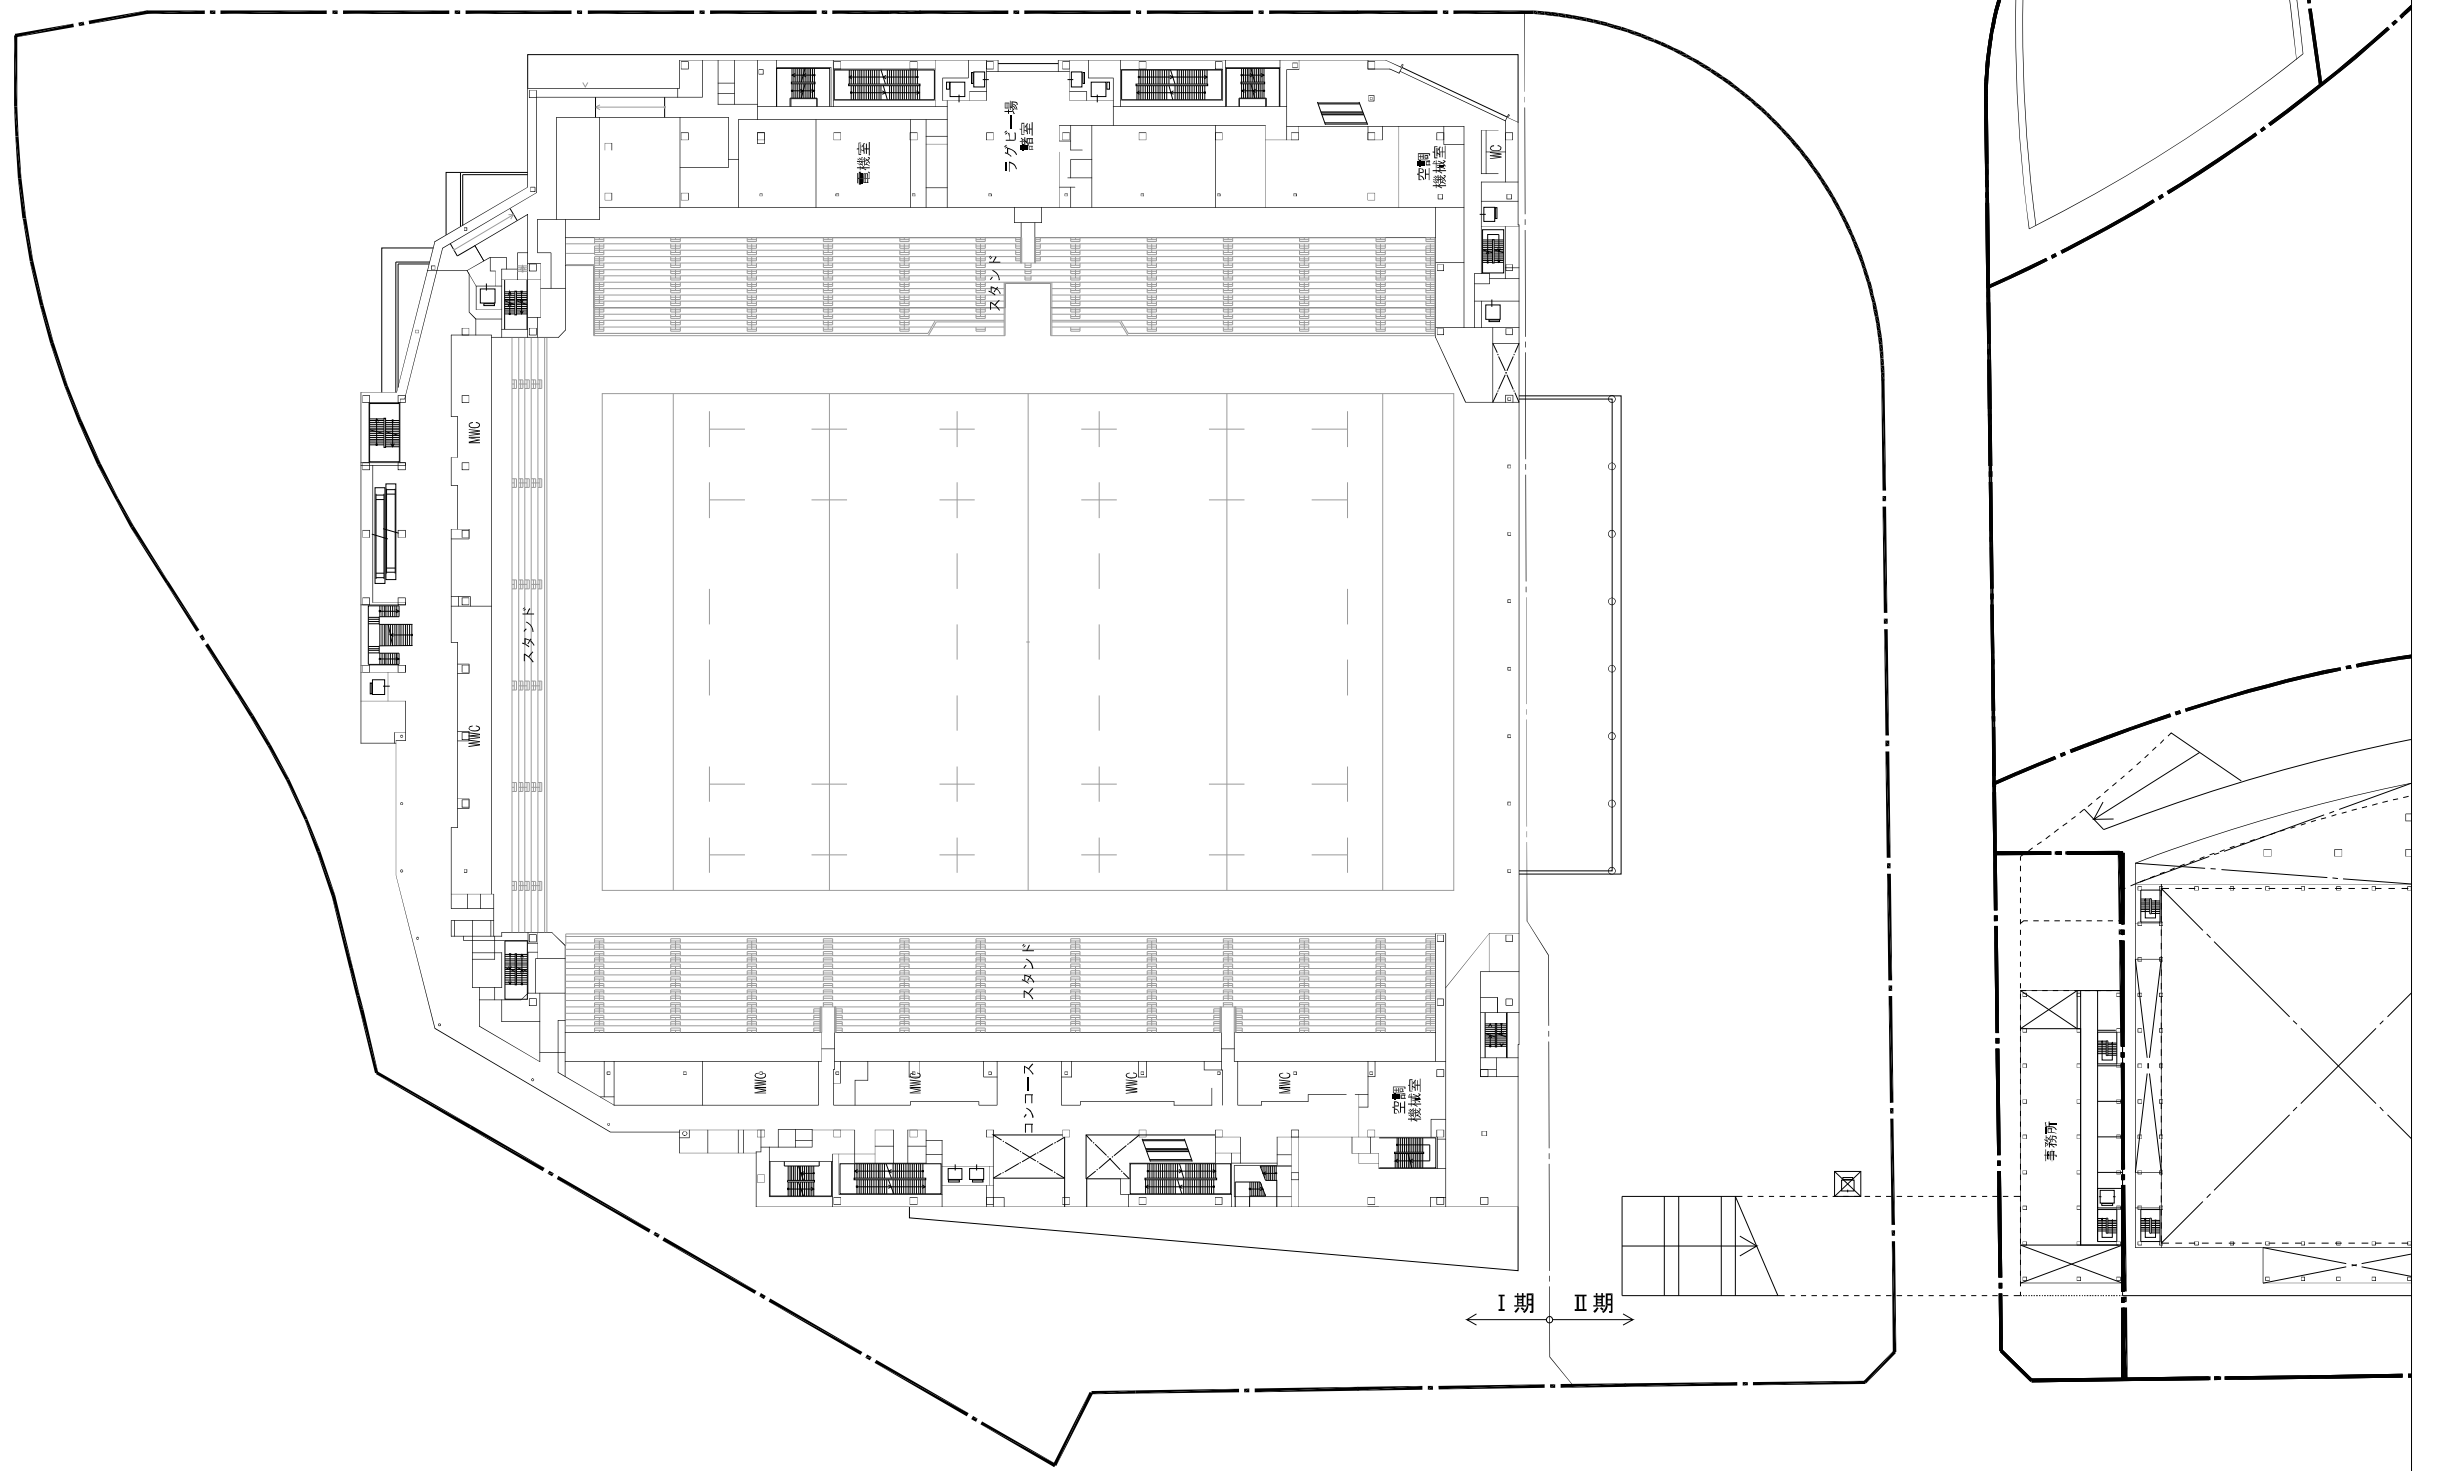

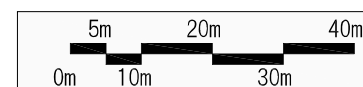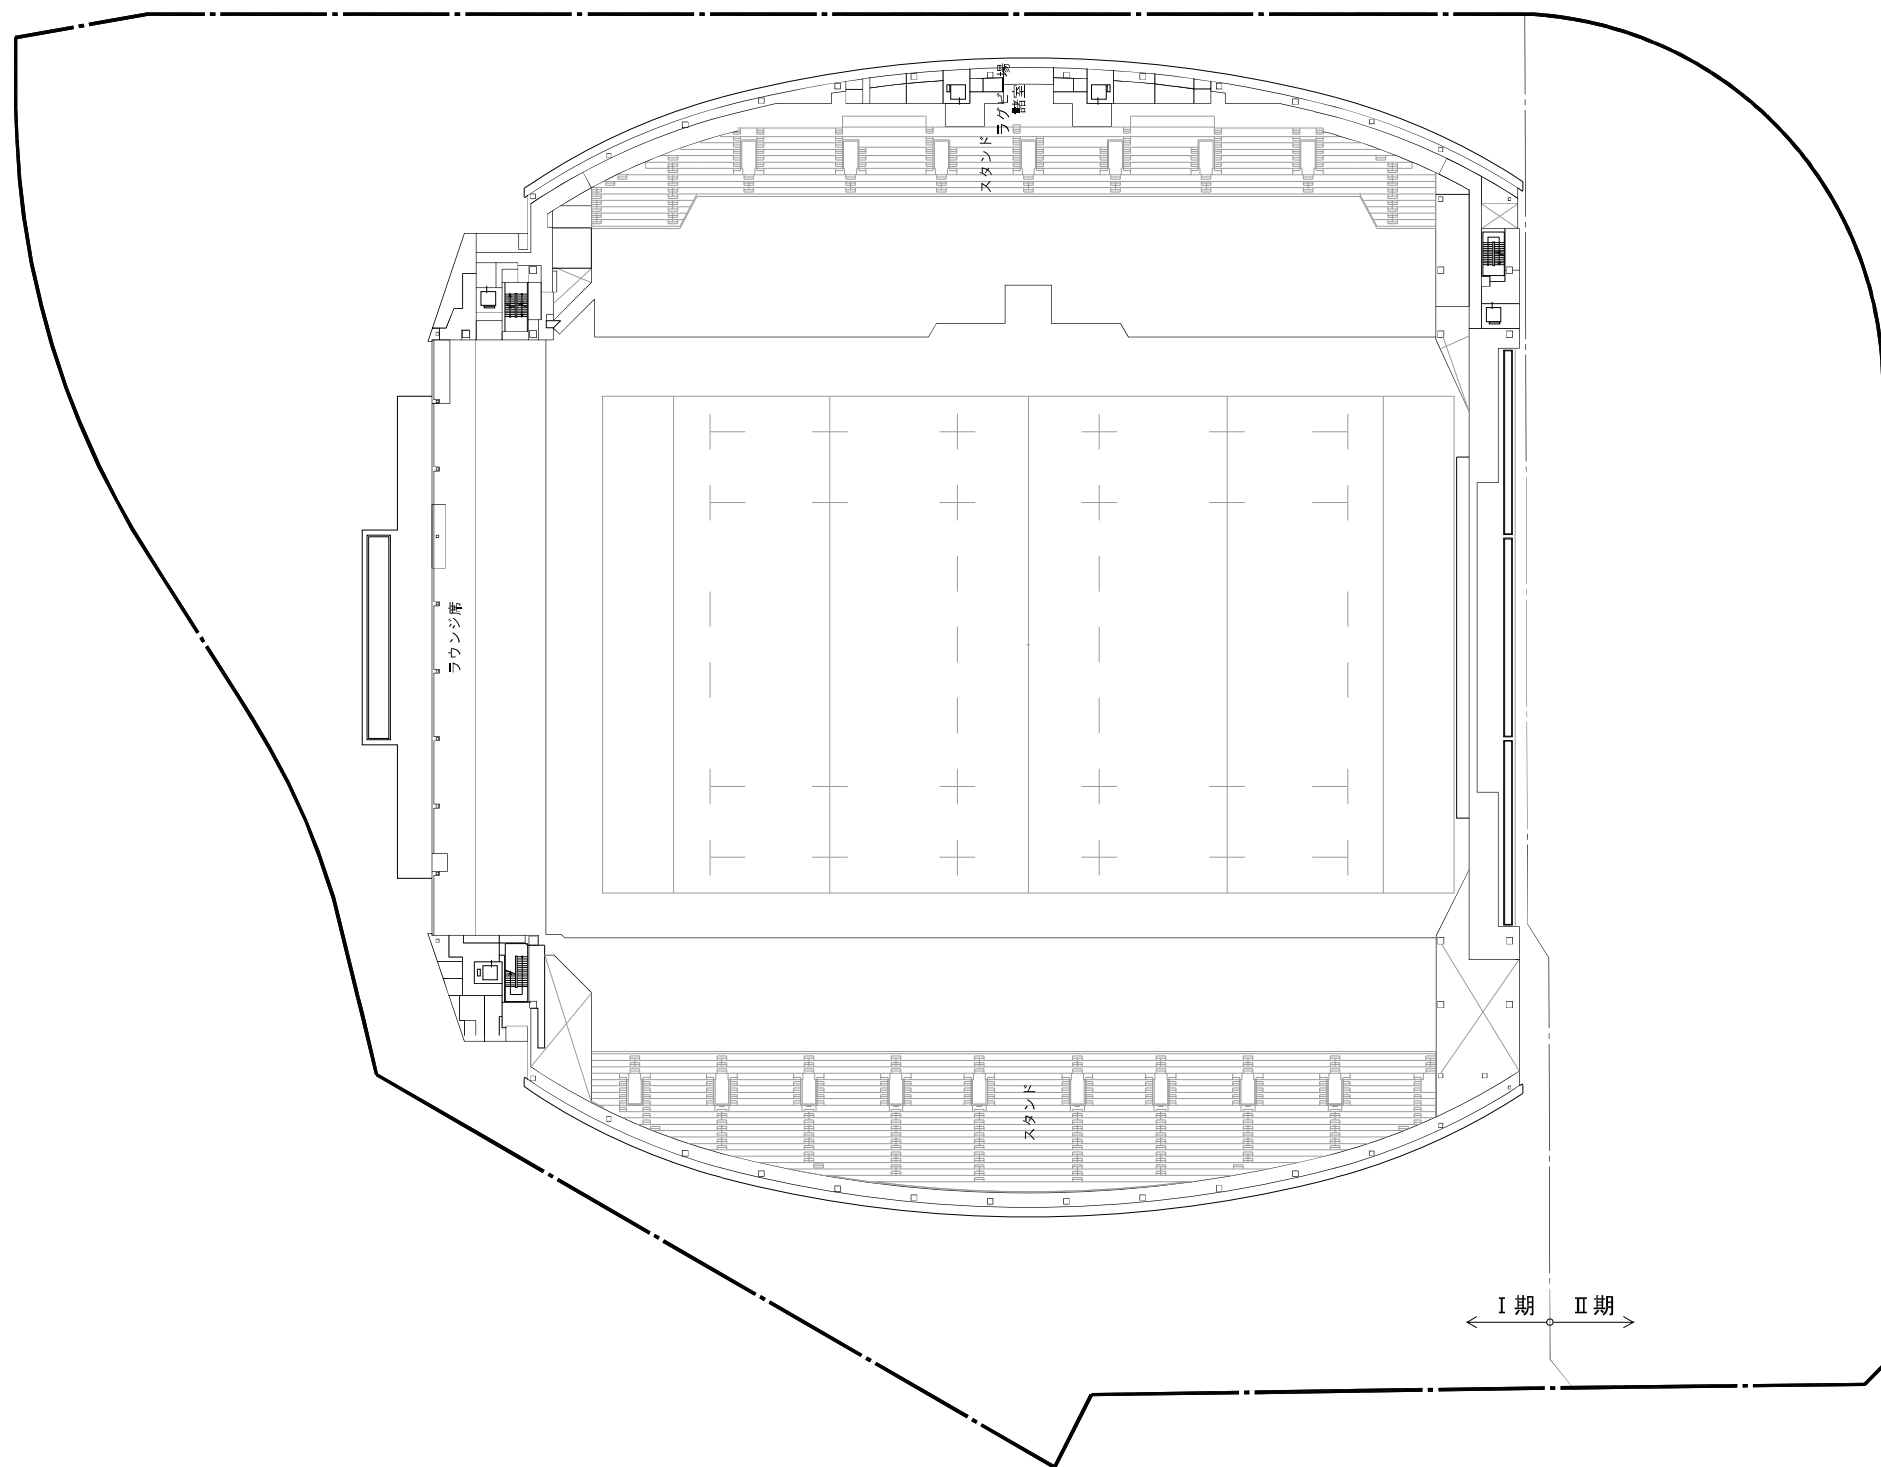




A1:S=1/500

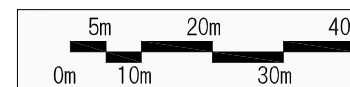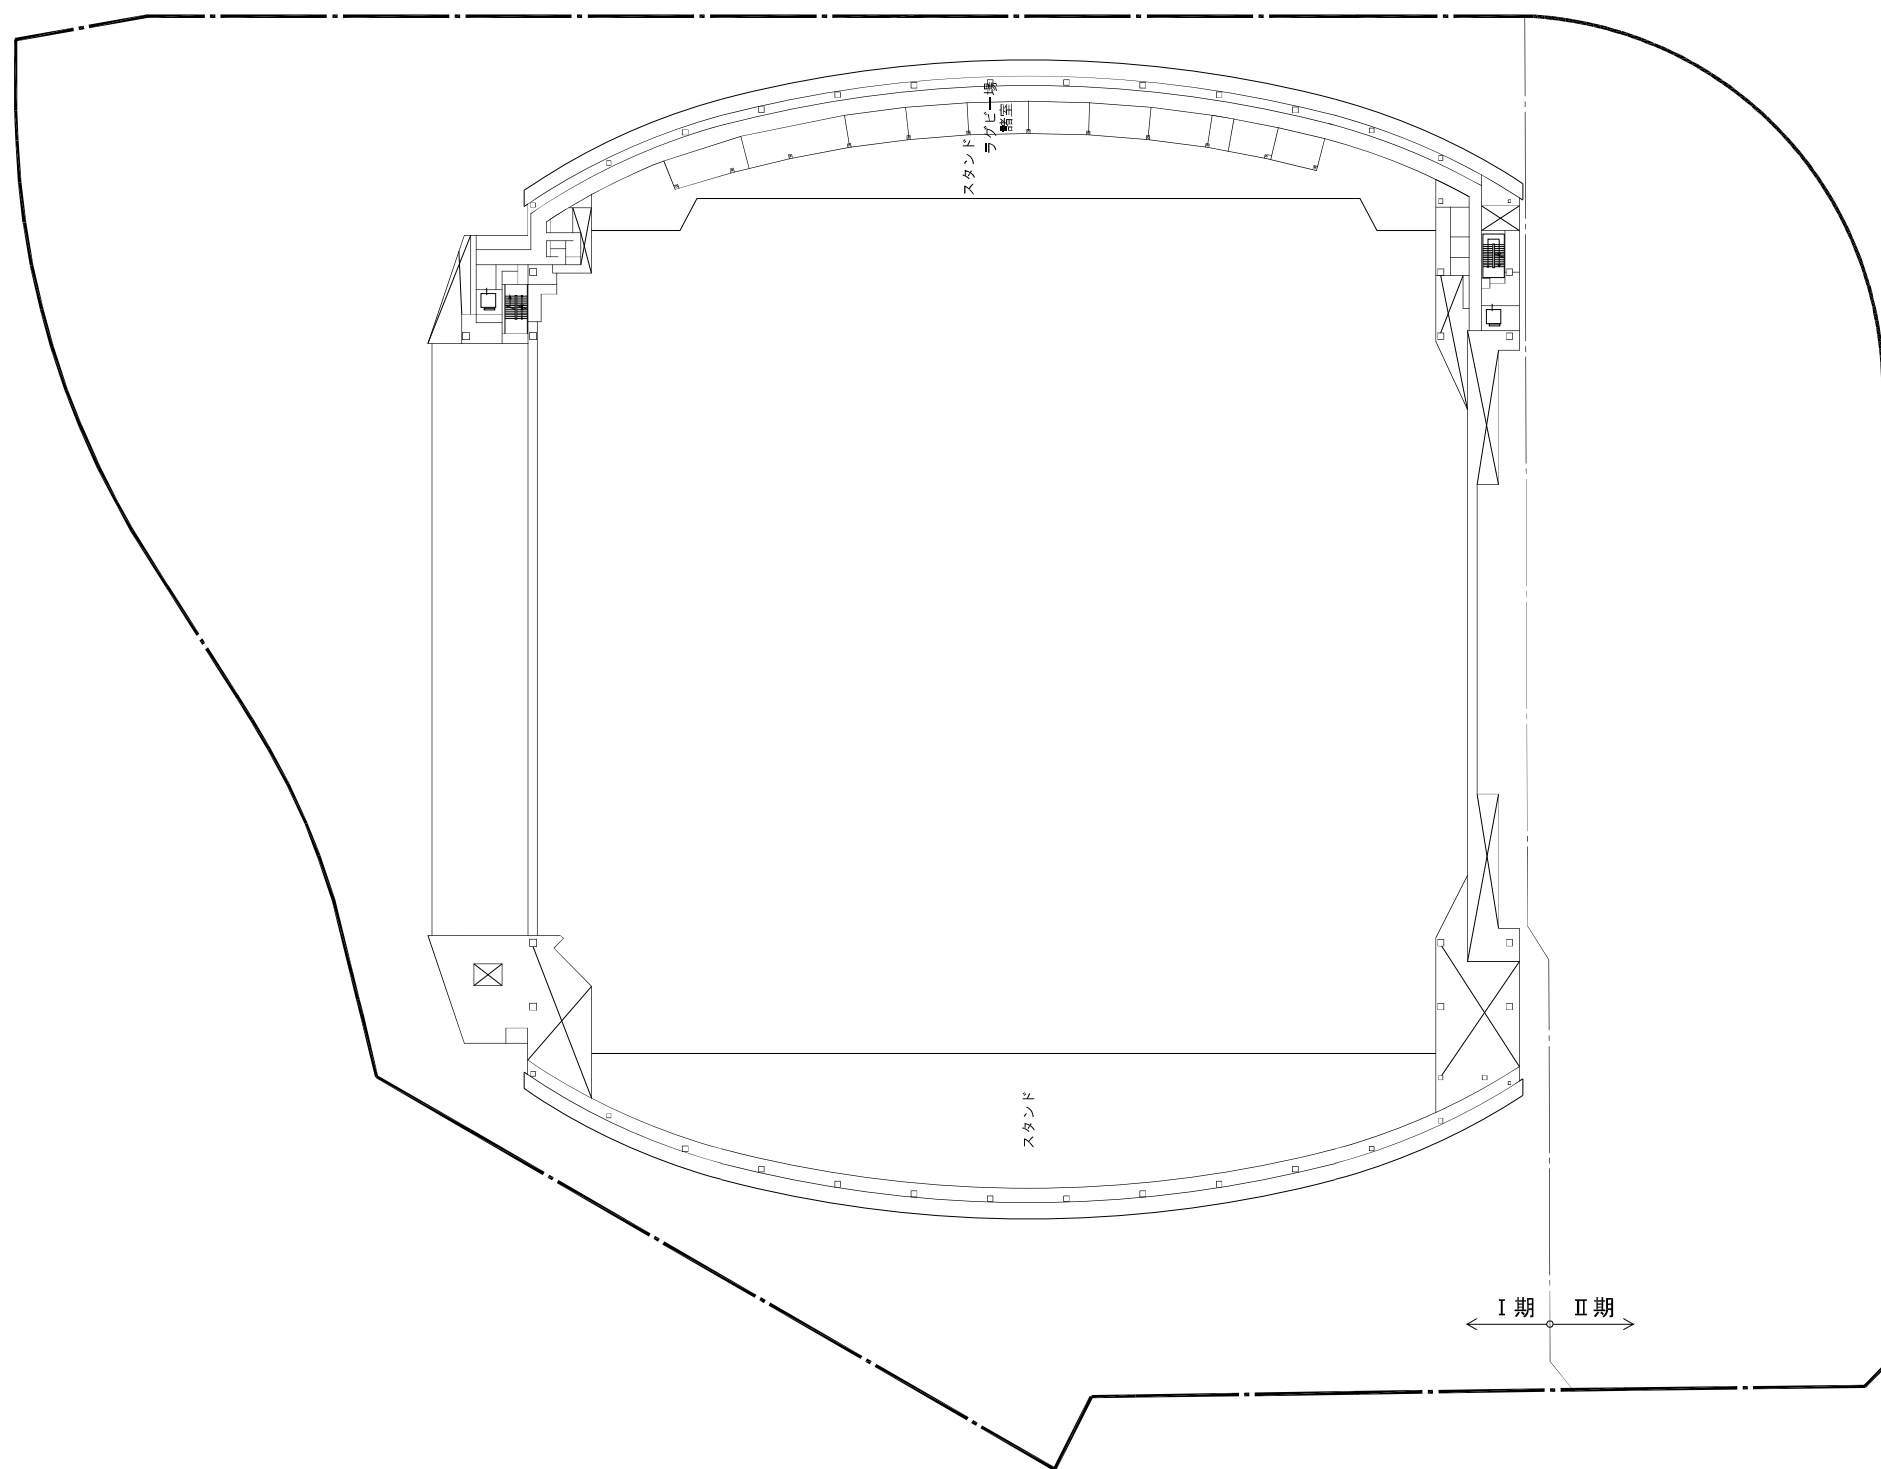



A1:S=1/500

索引図

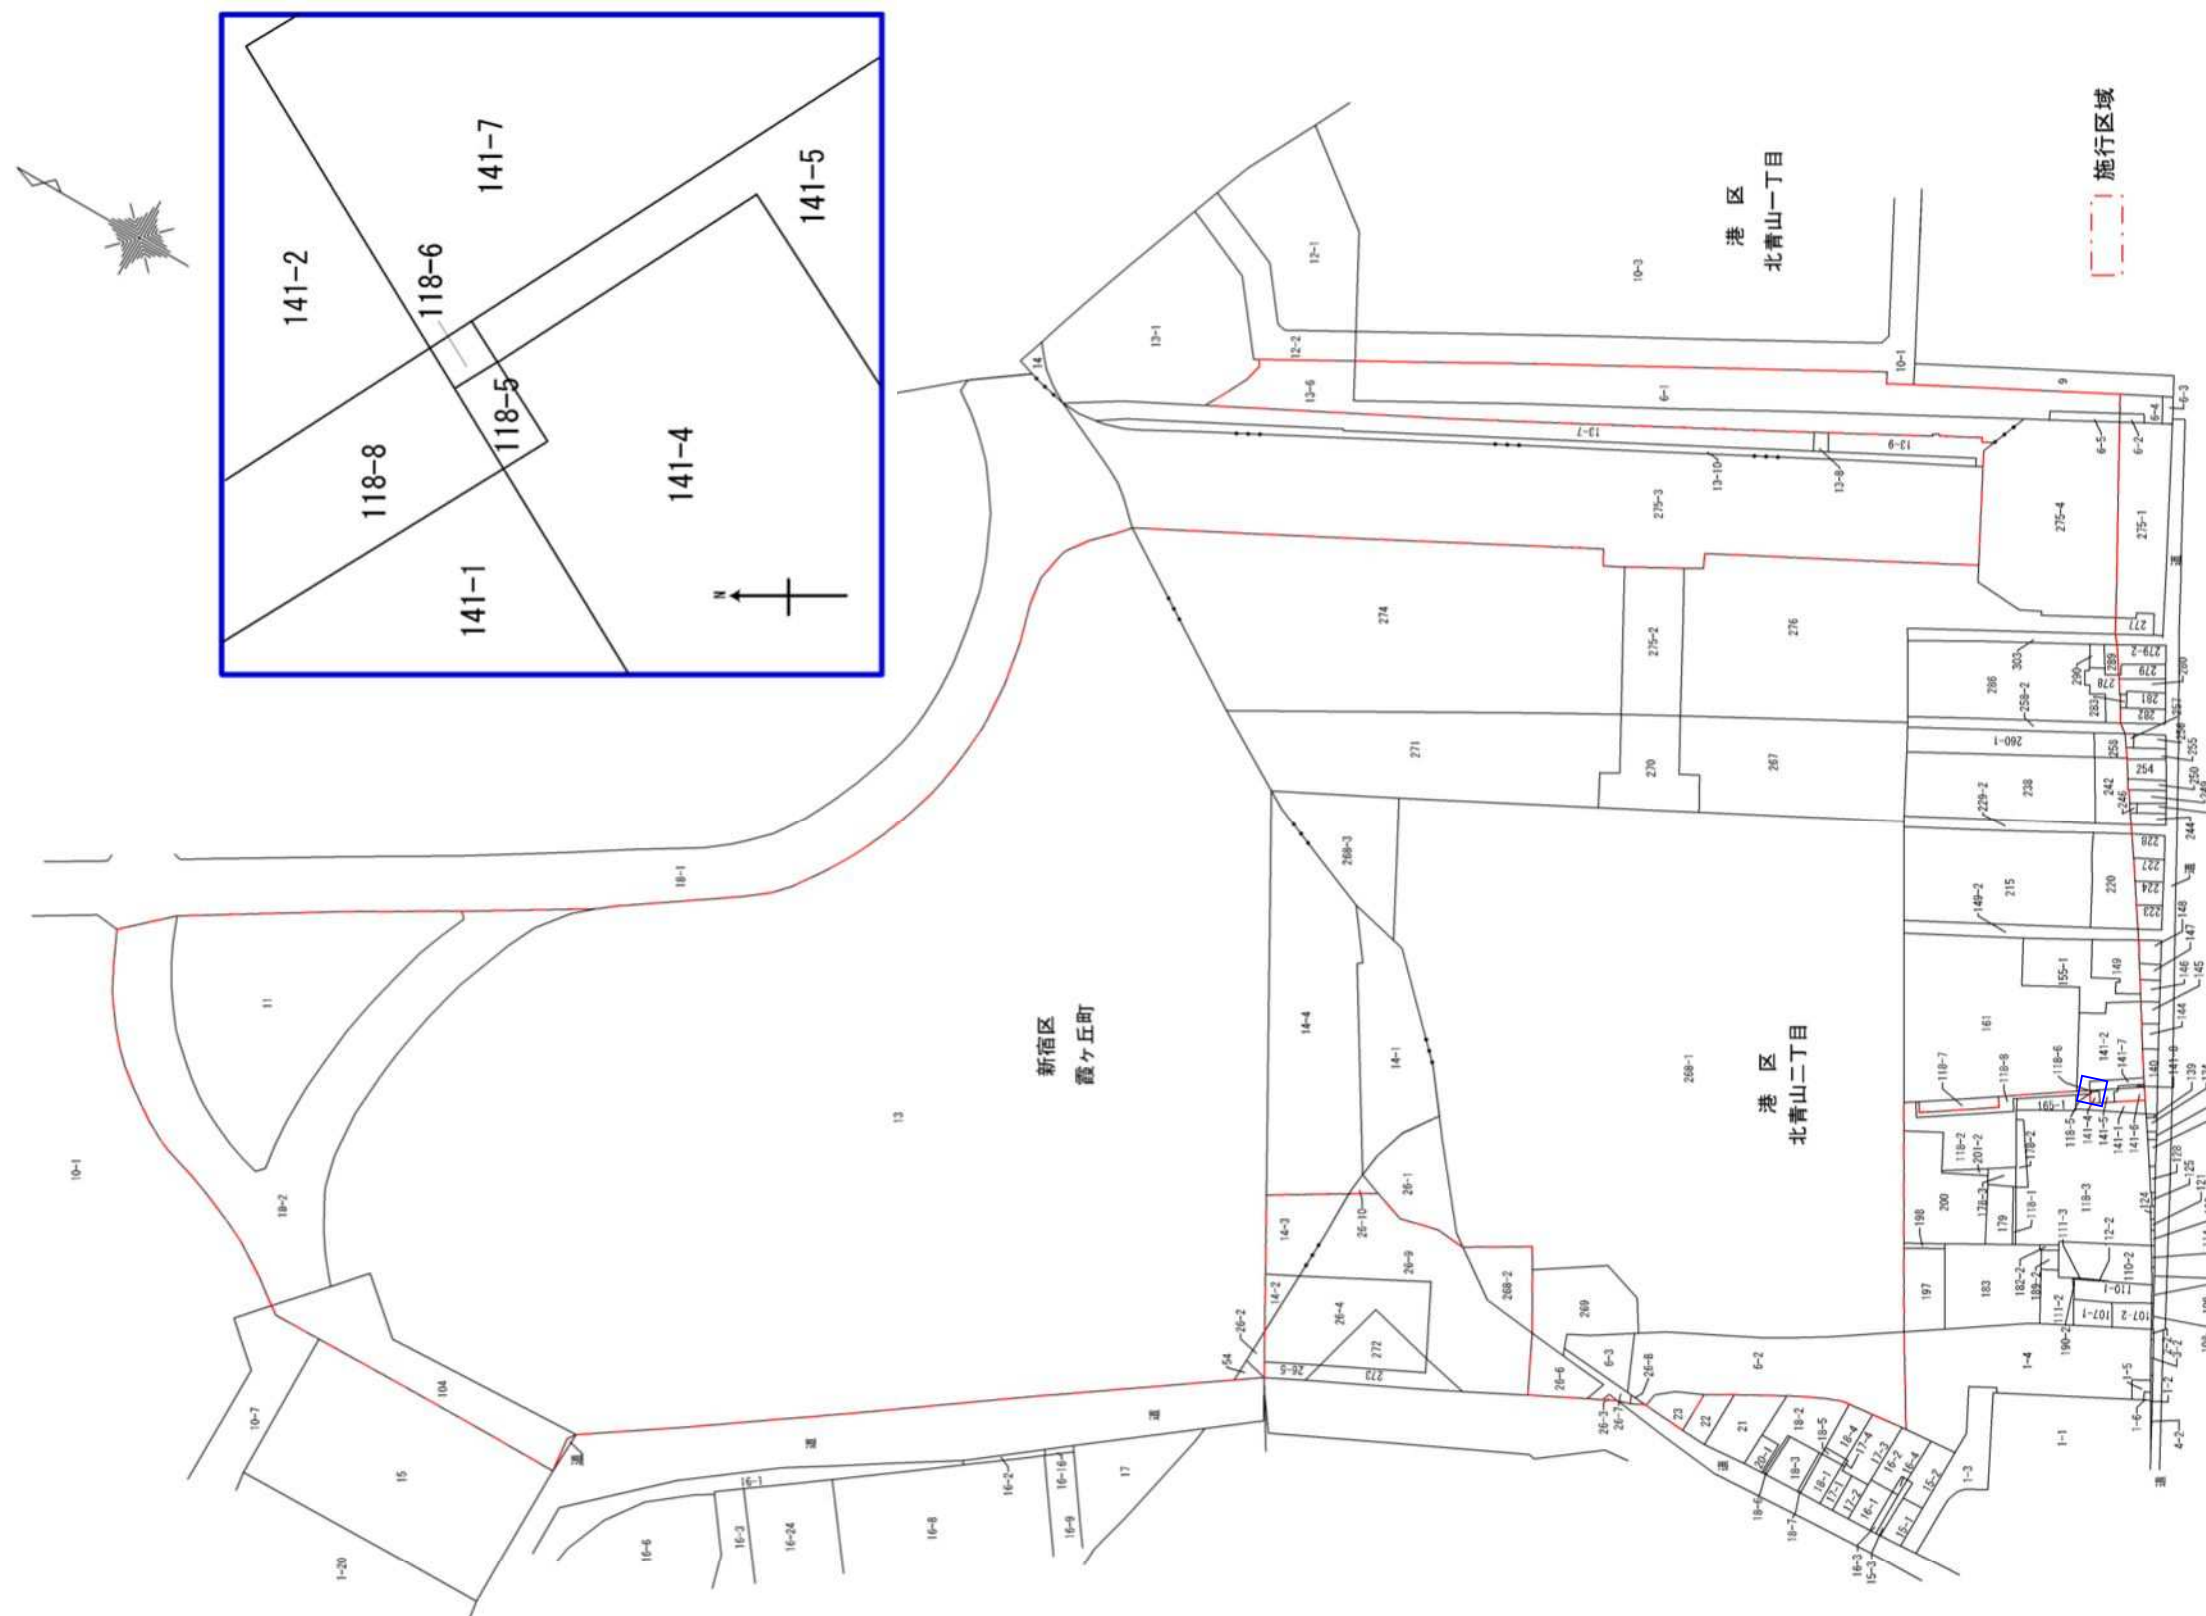


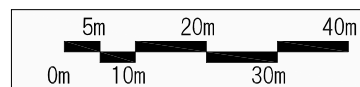
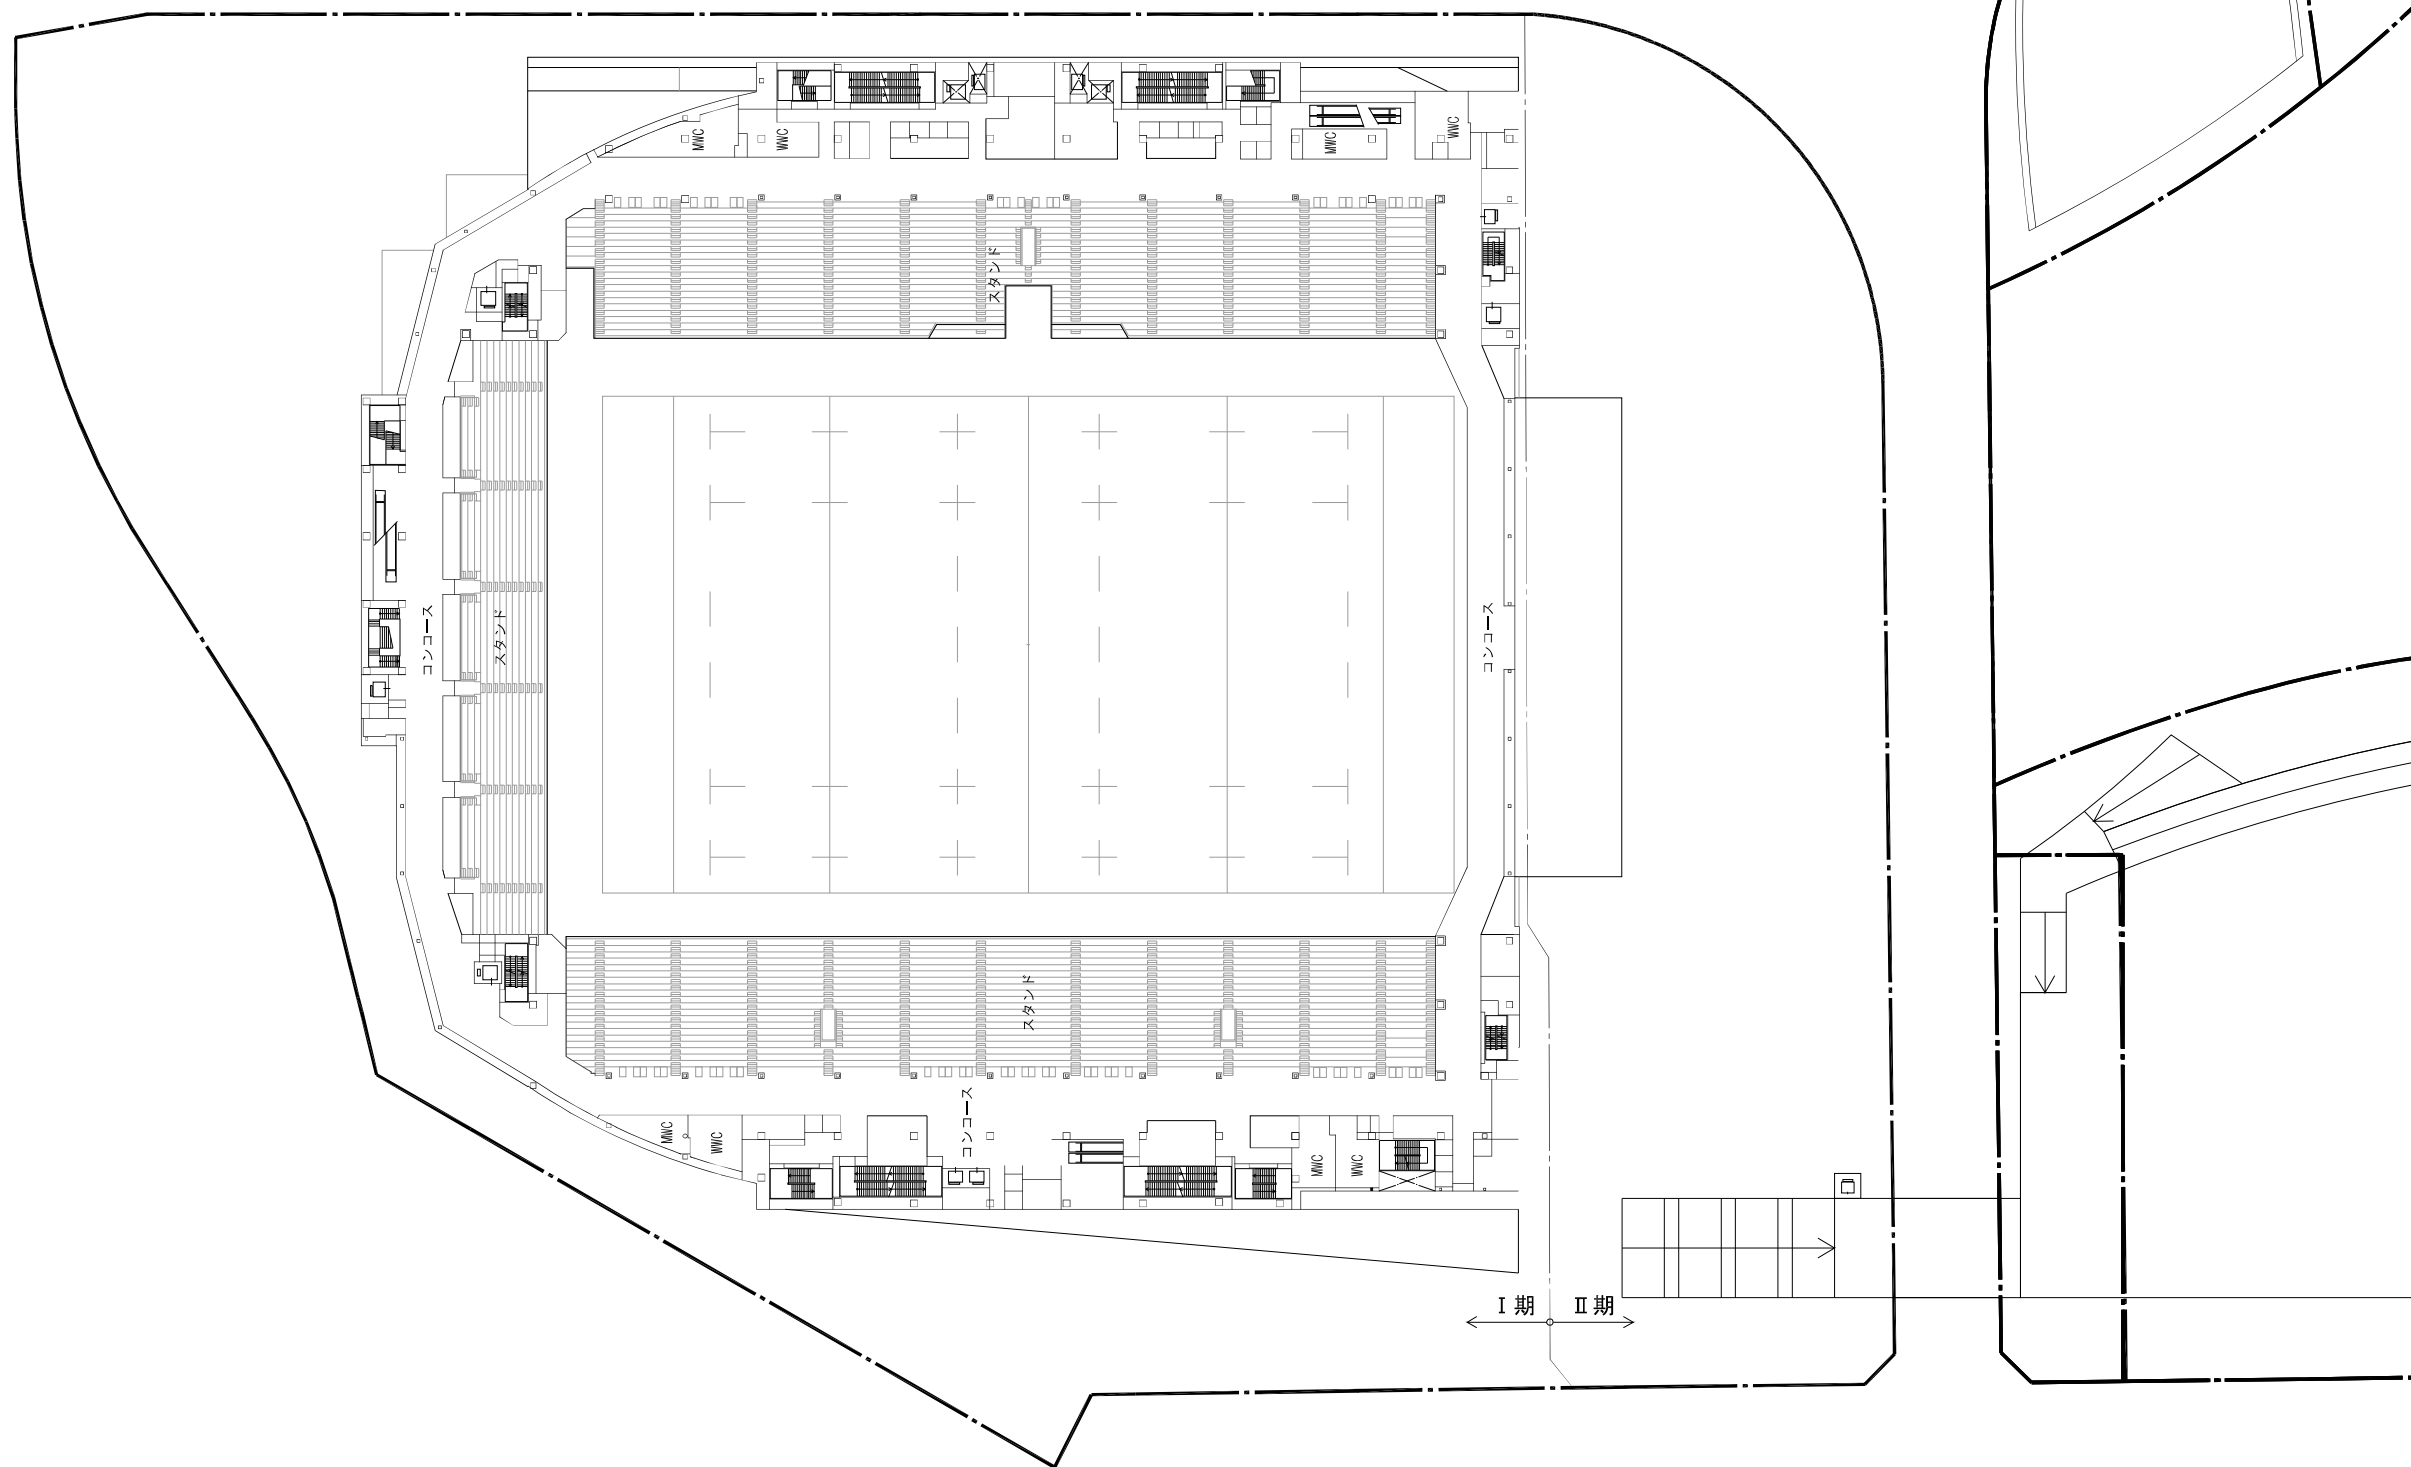


A1:S=1/500

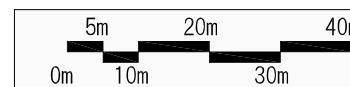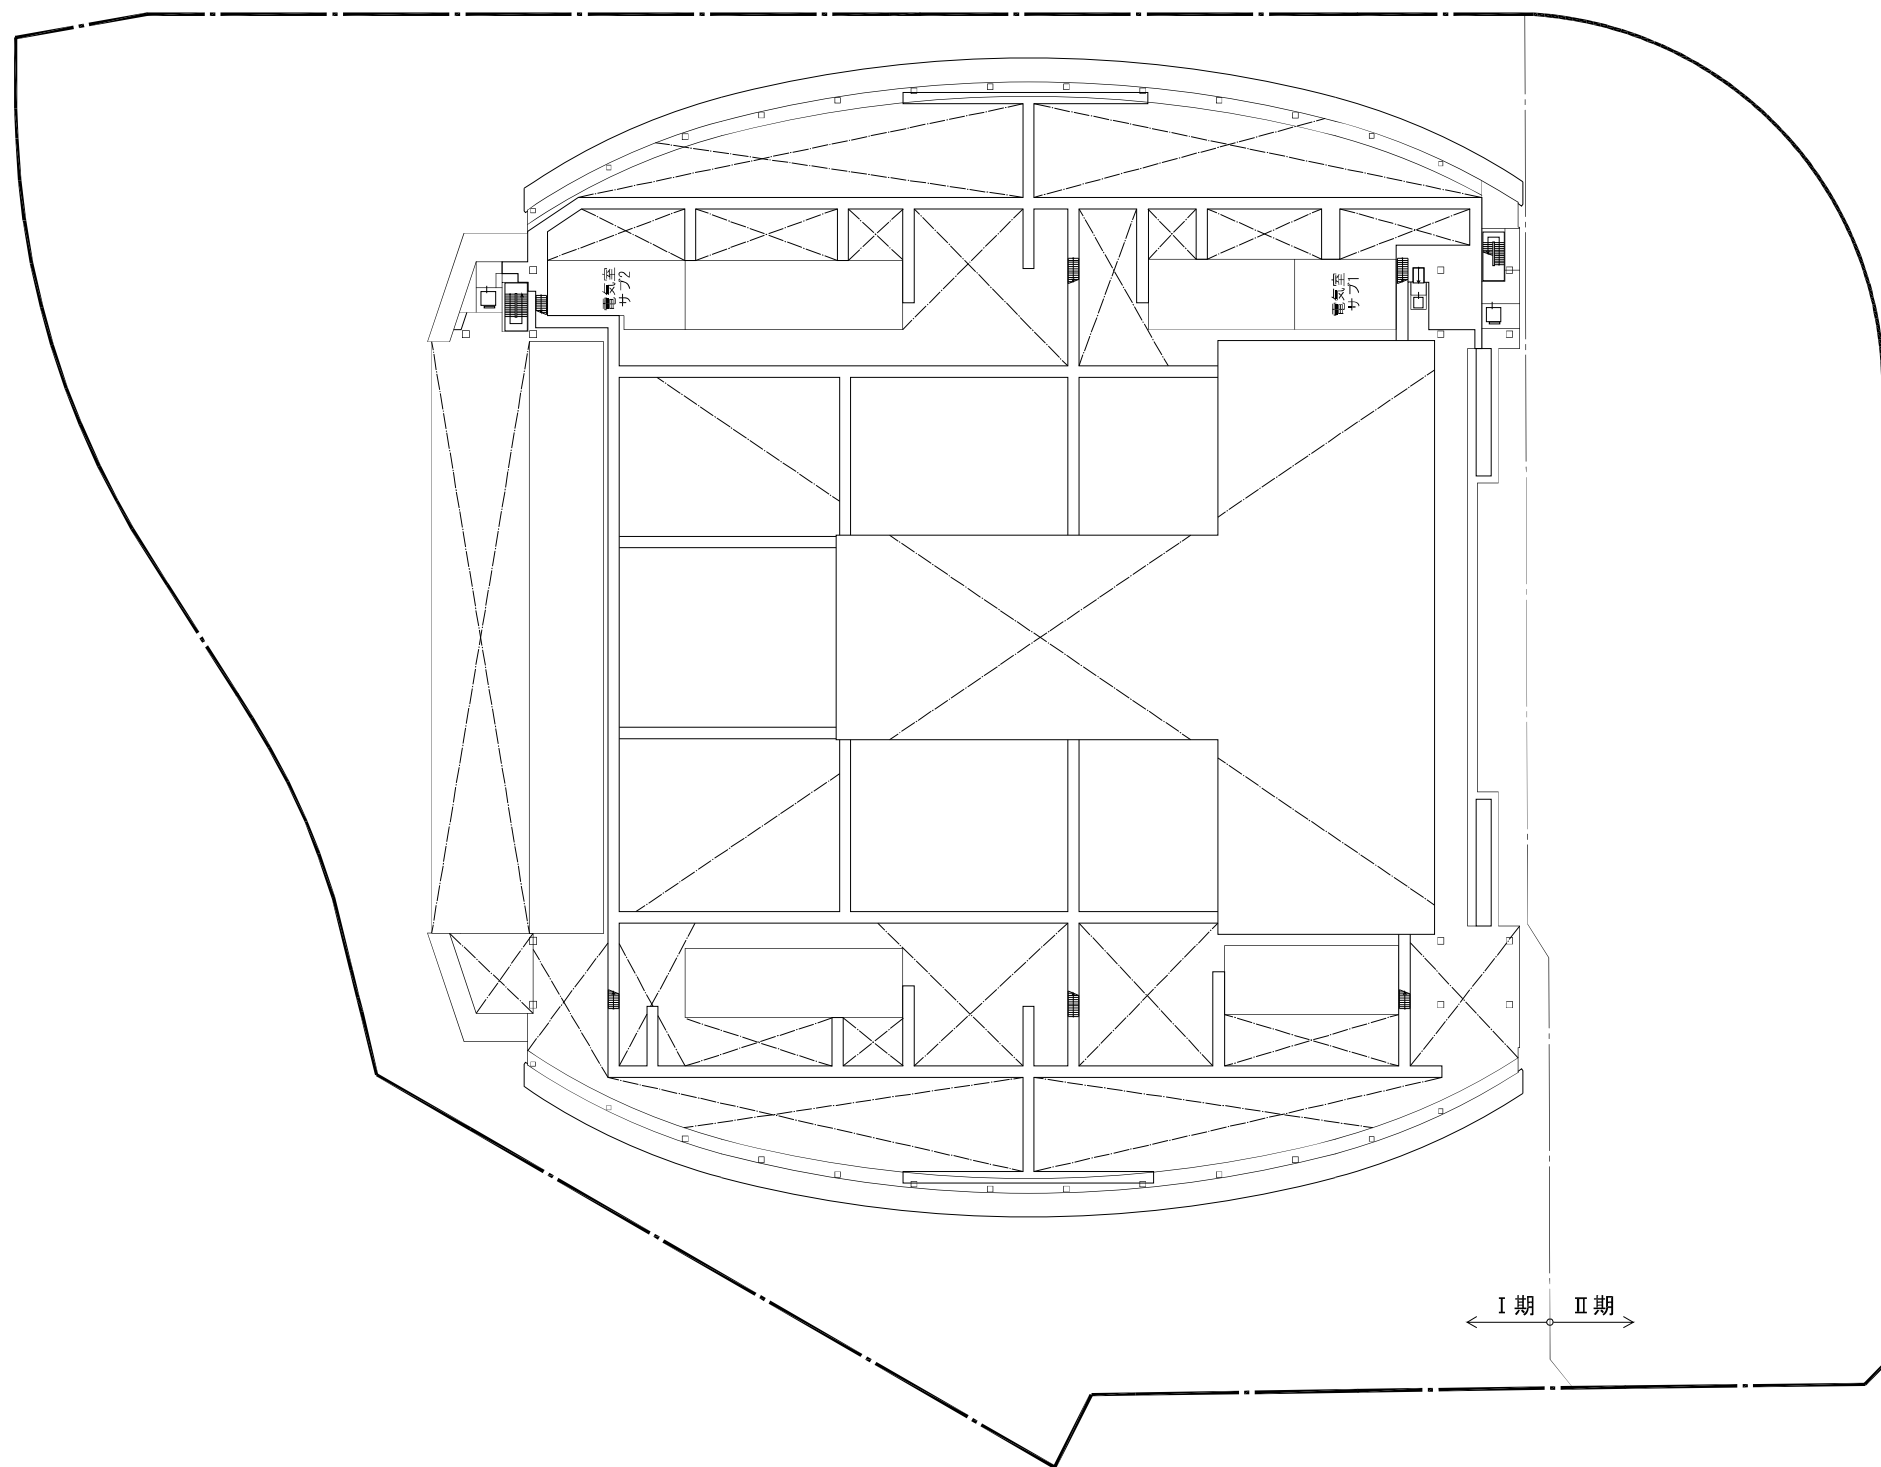


A1:S=1/500

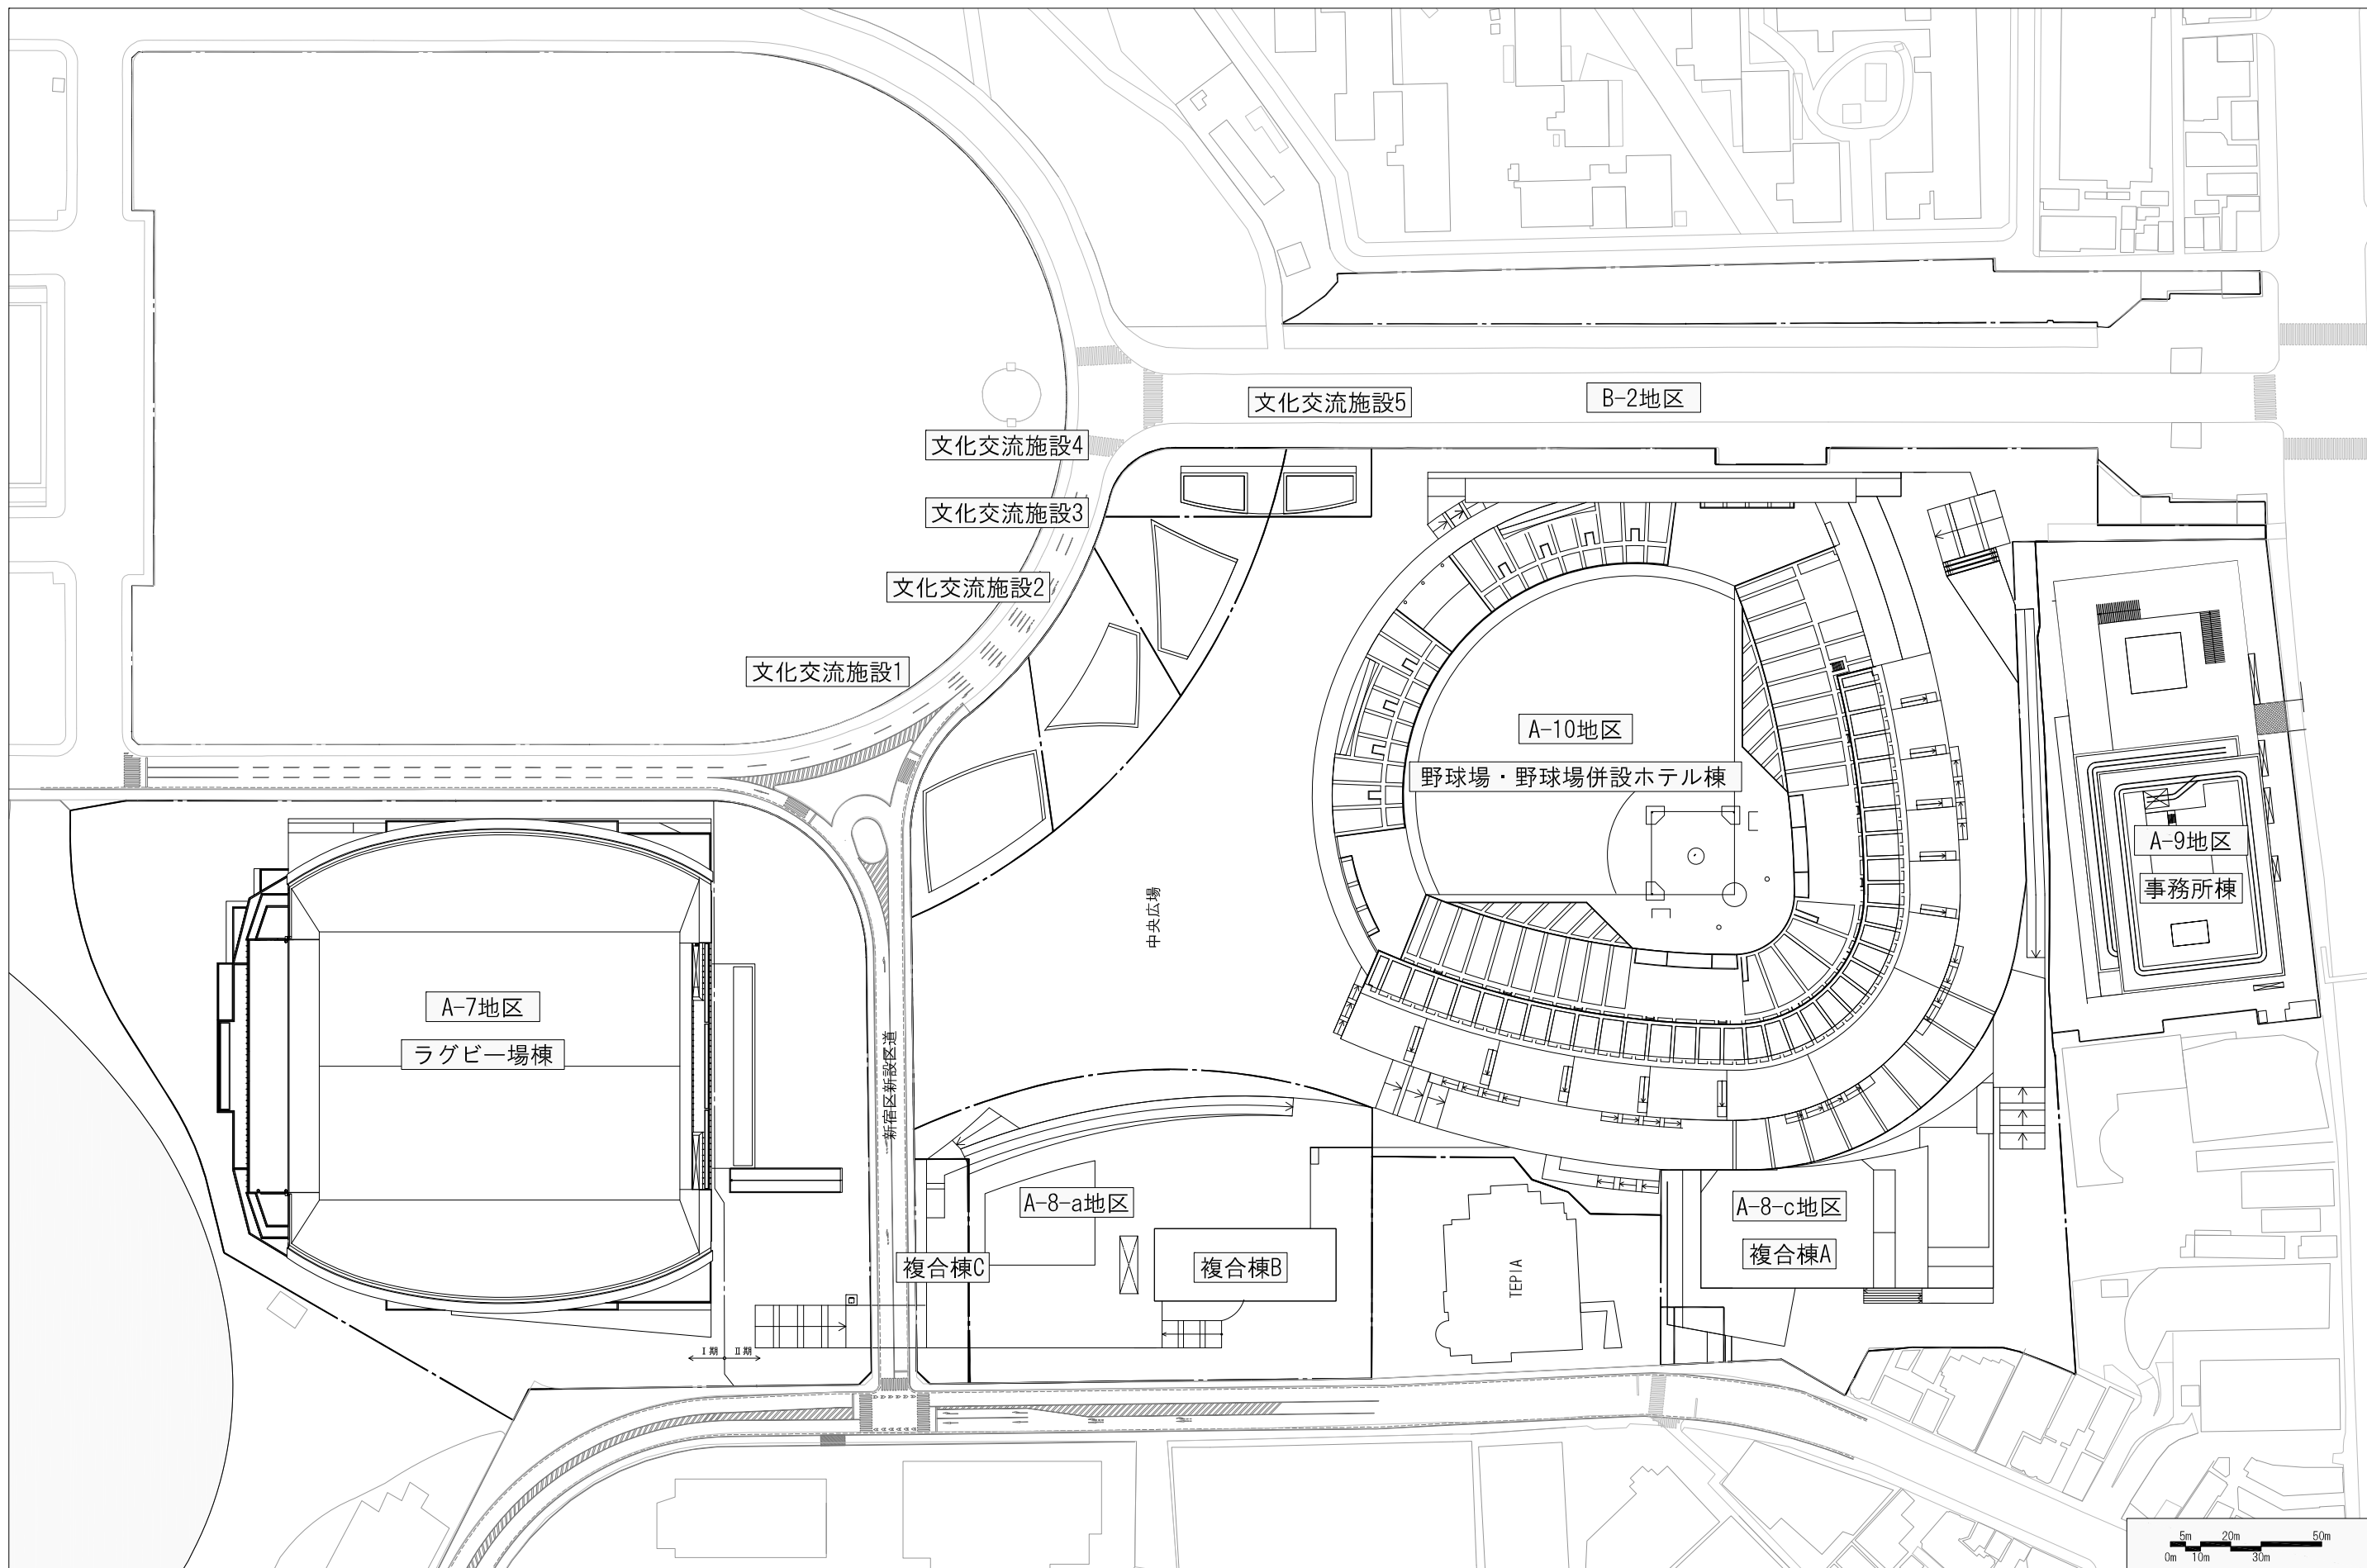


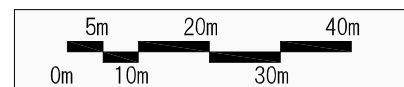
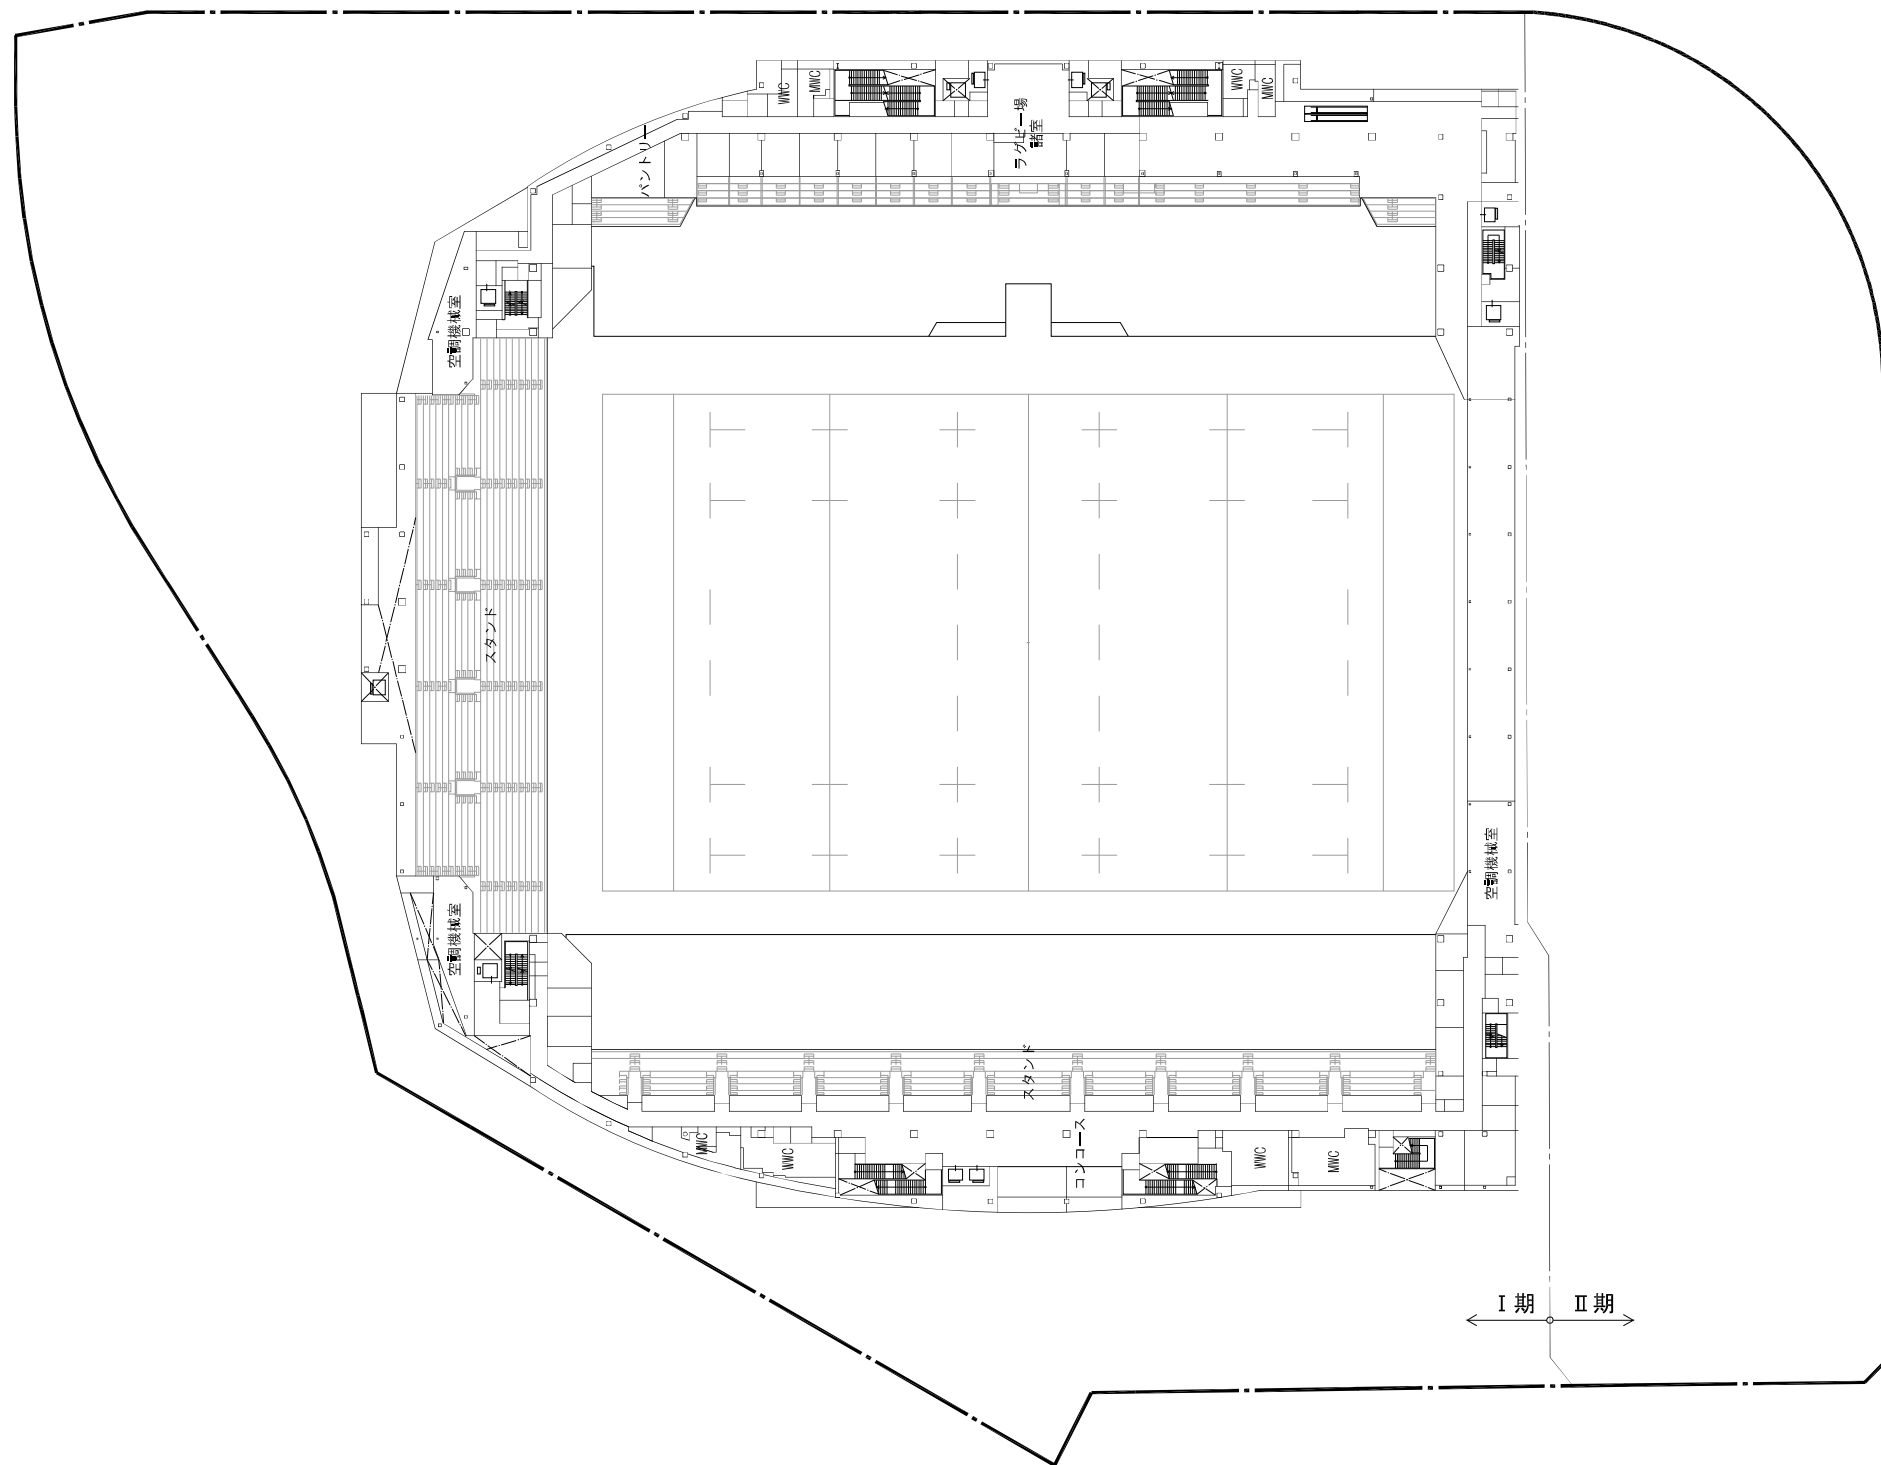


A1:S=1/500


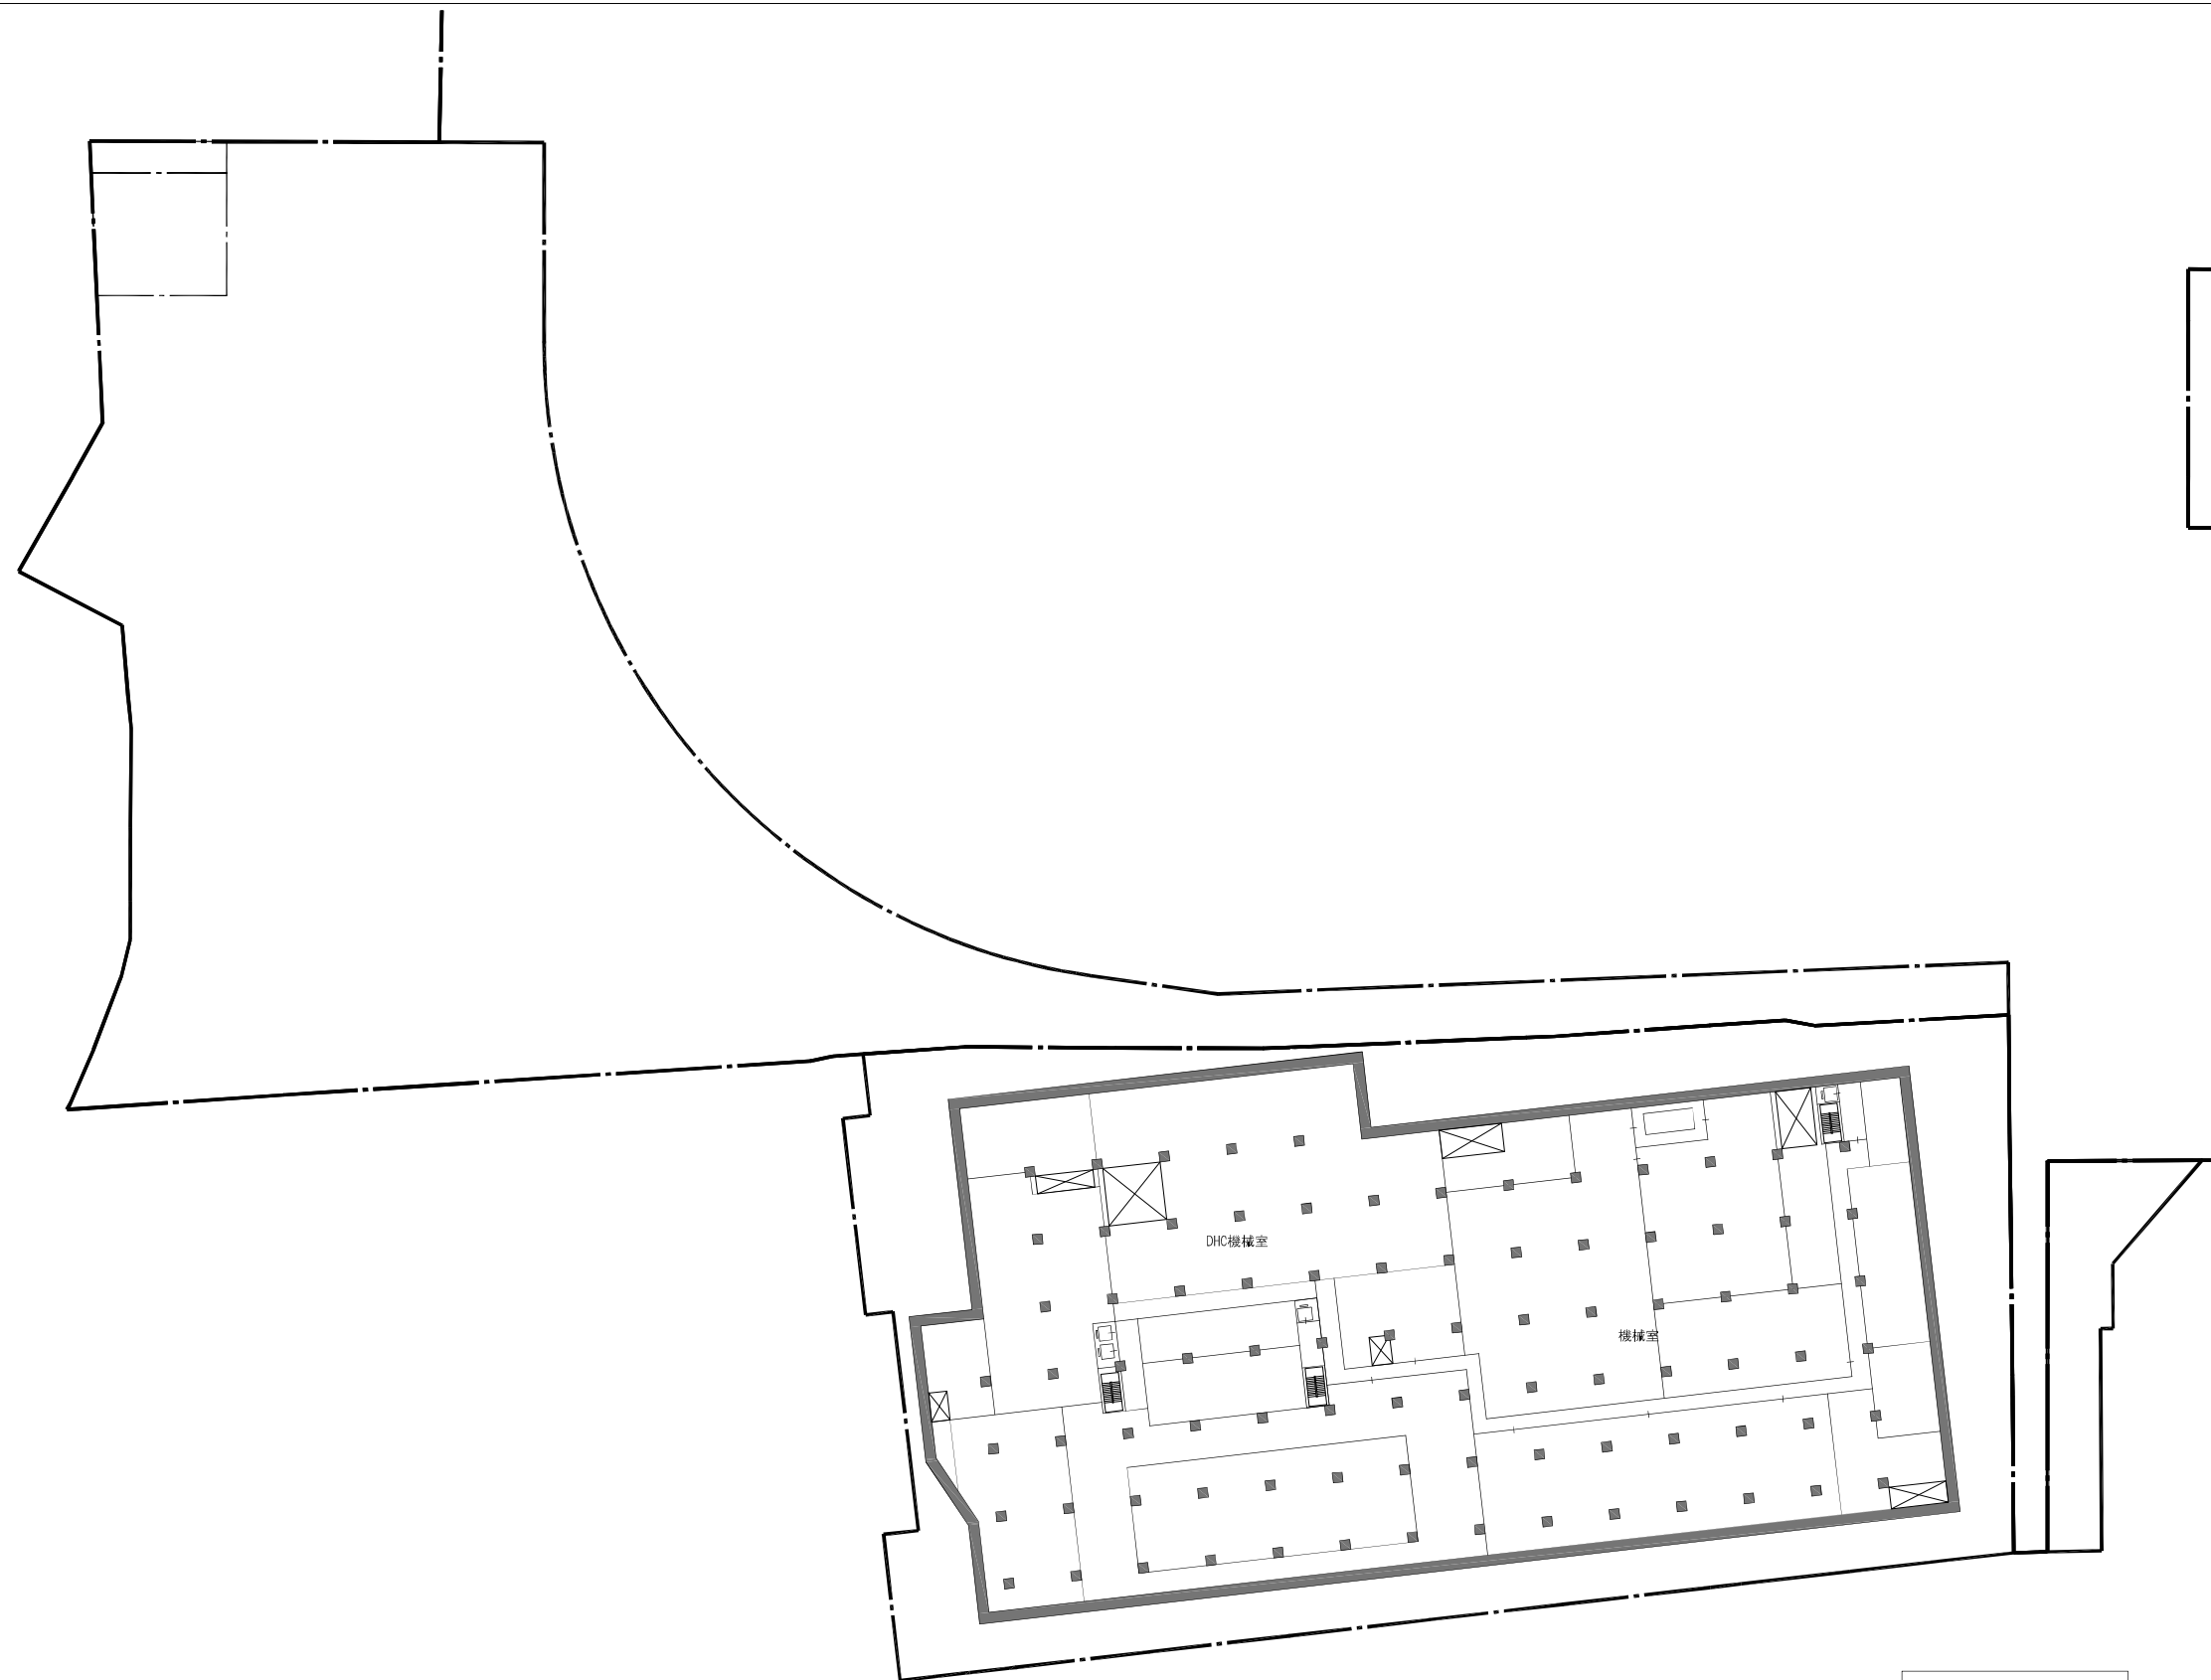


事務所棟

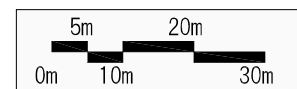


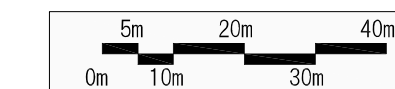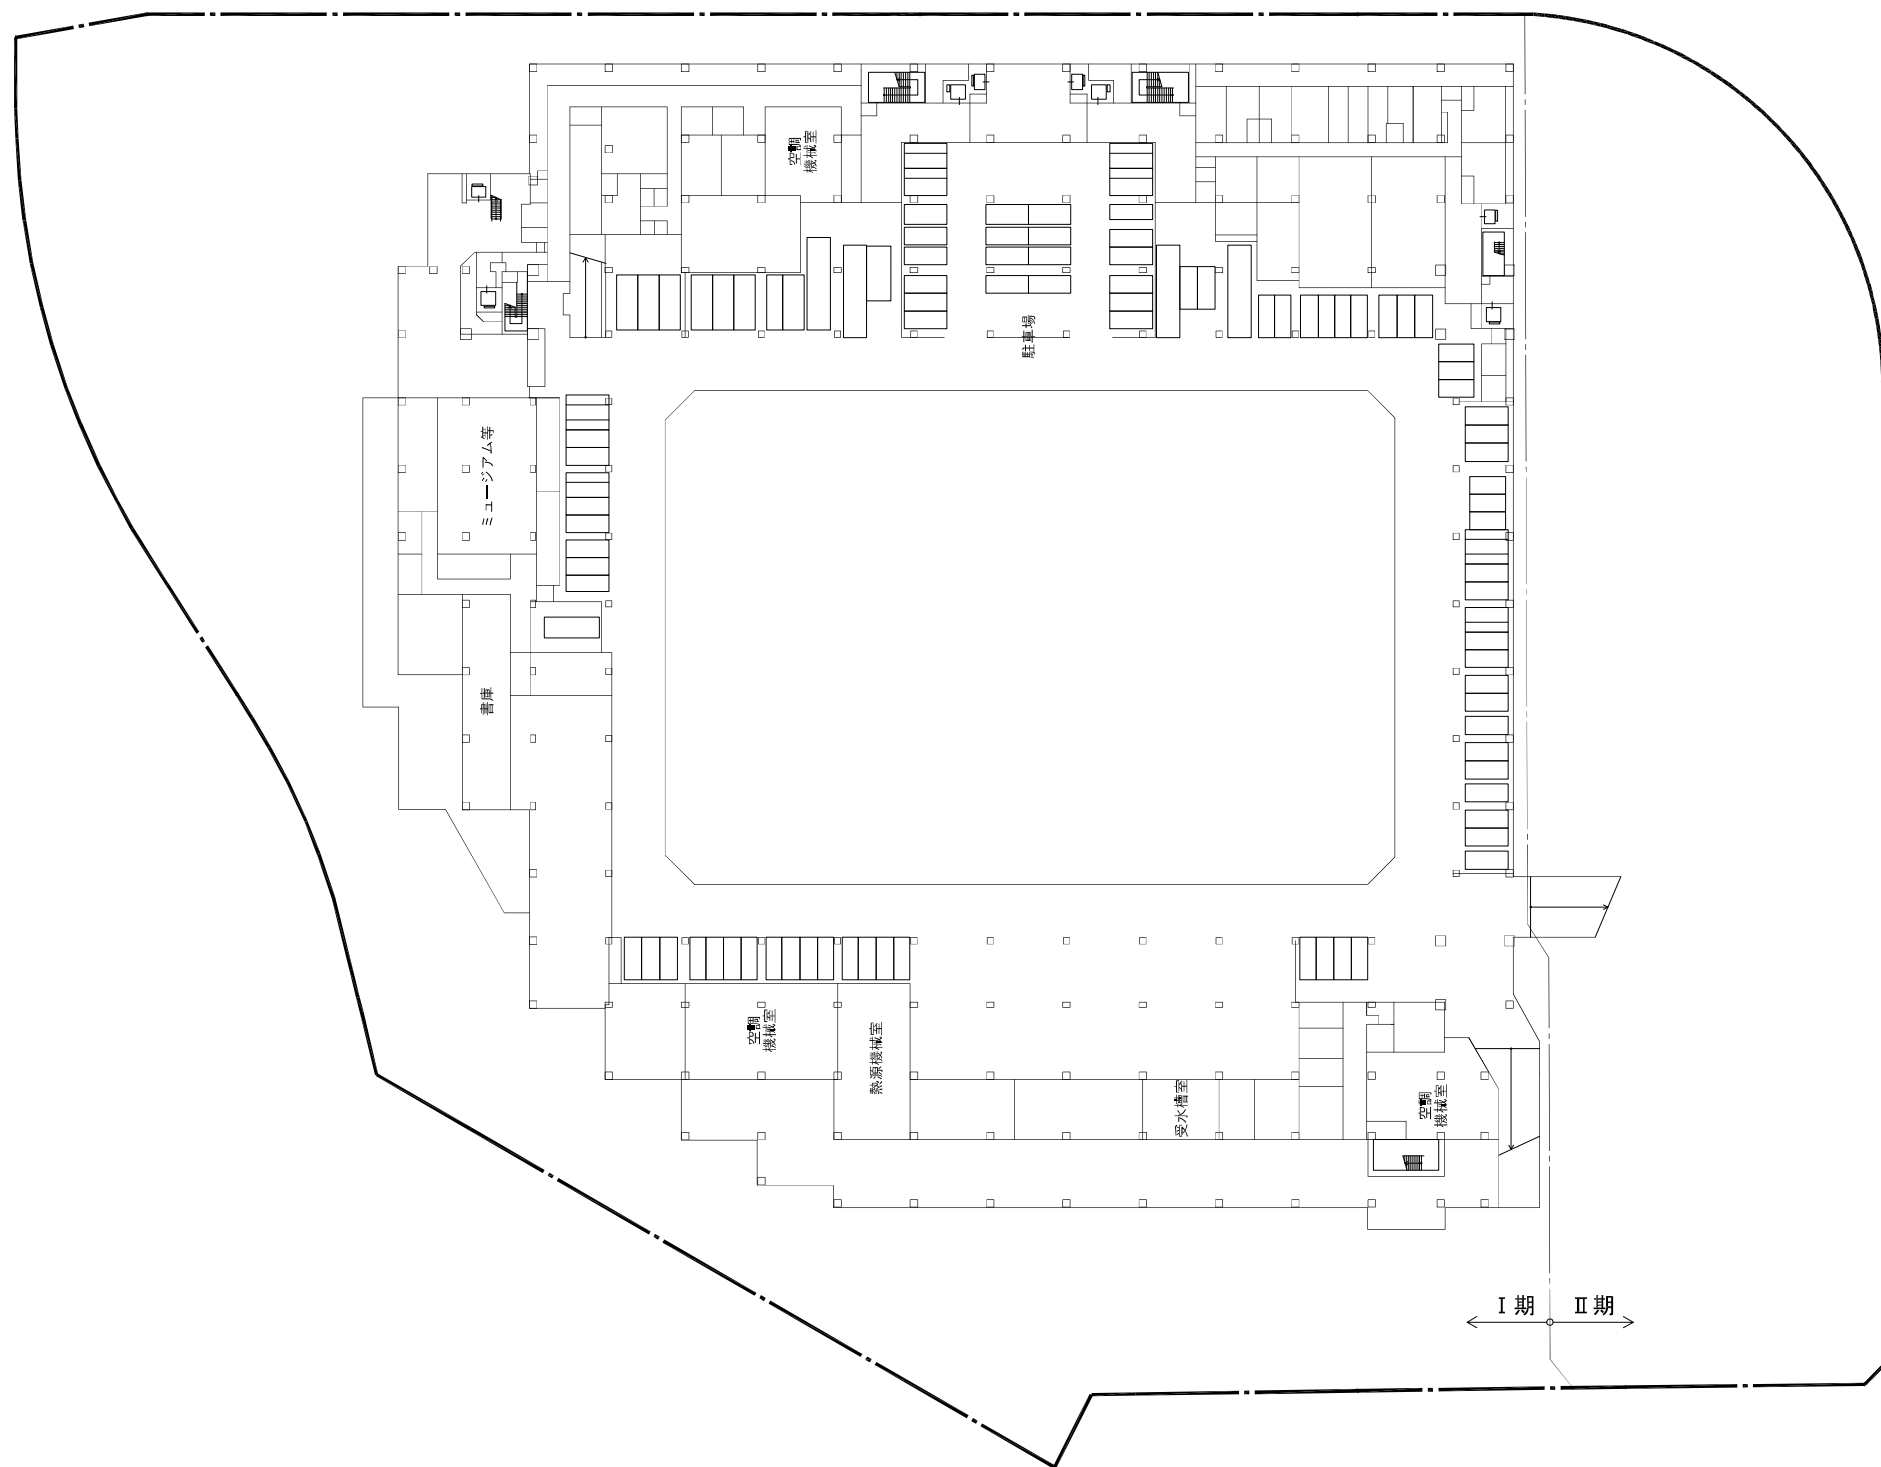


A1:S=1/500

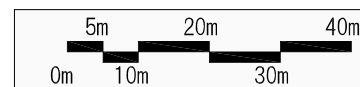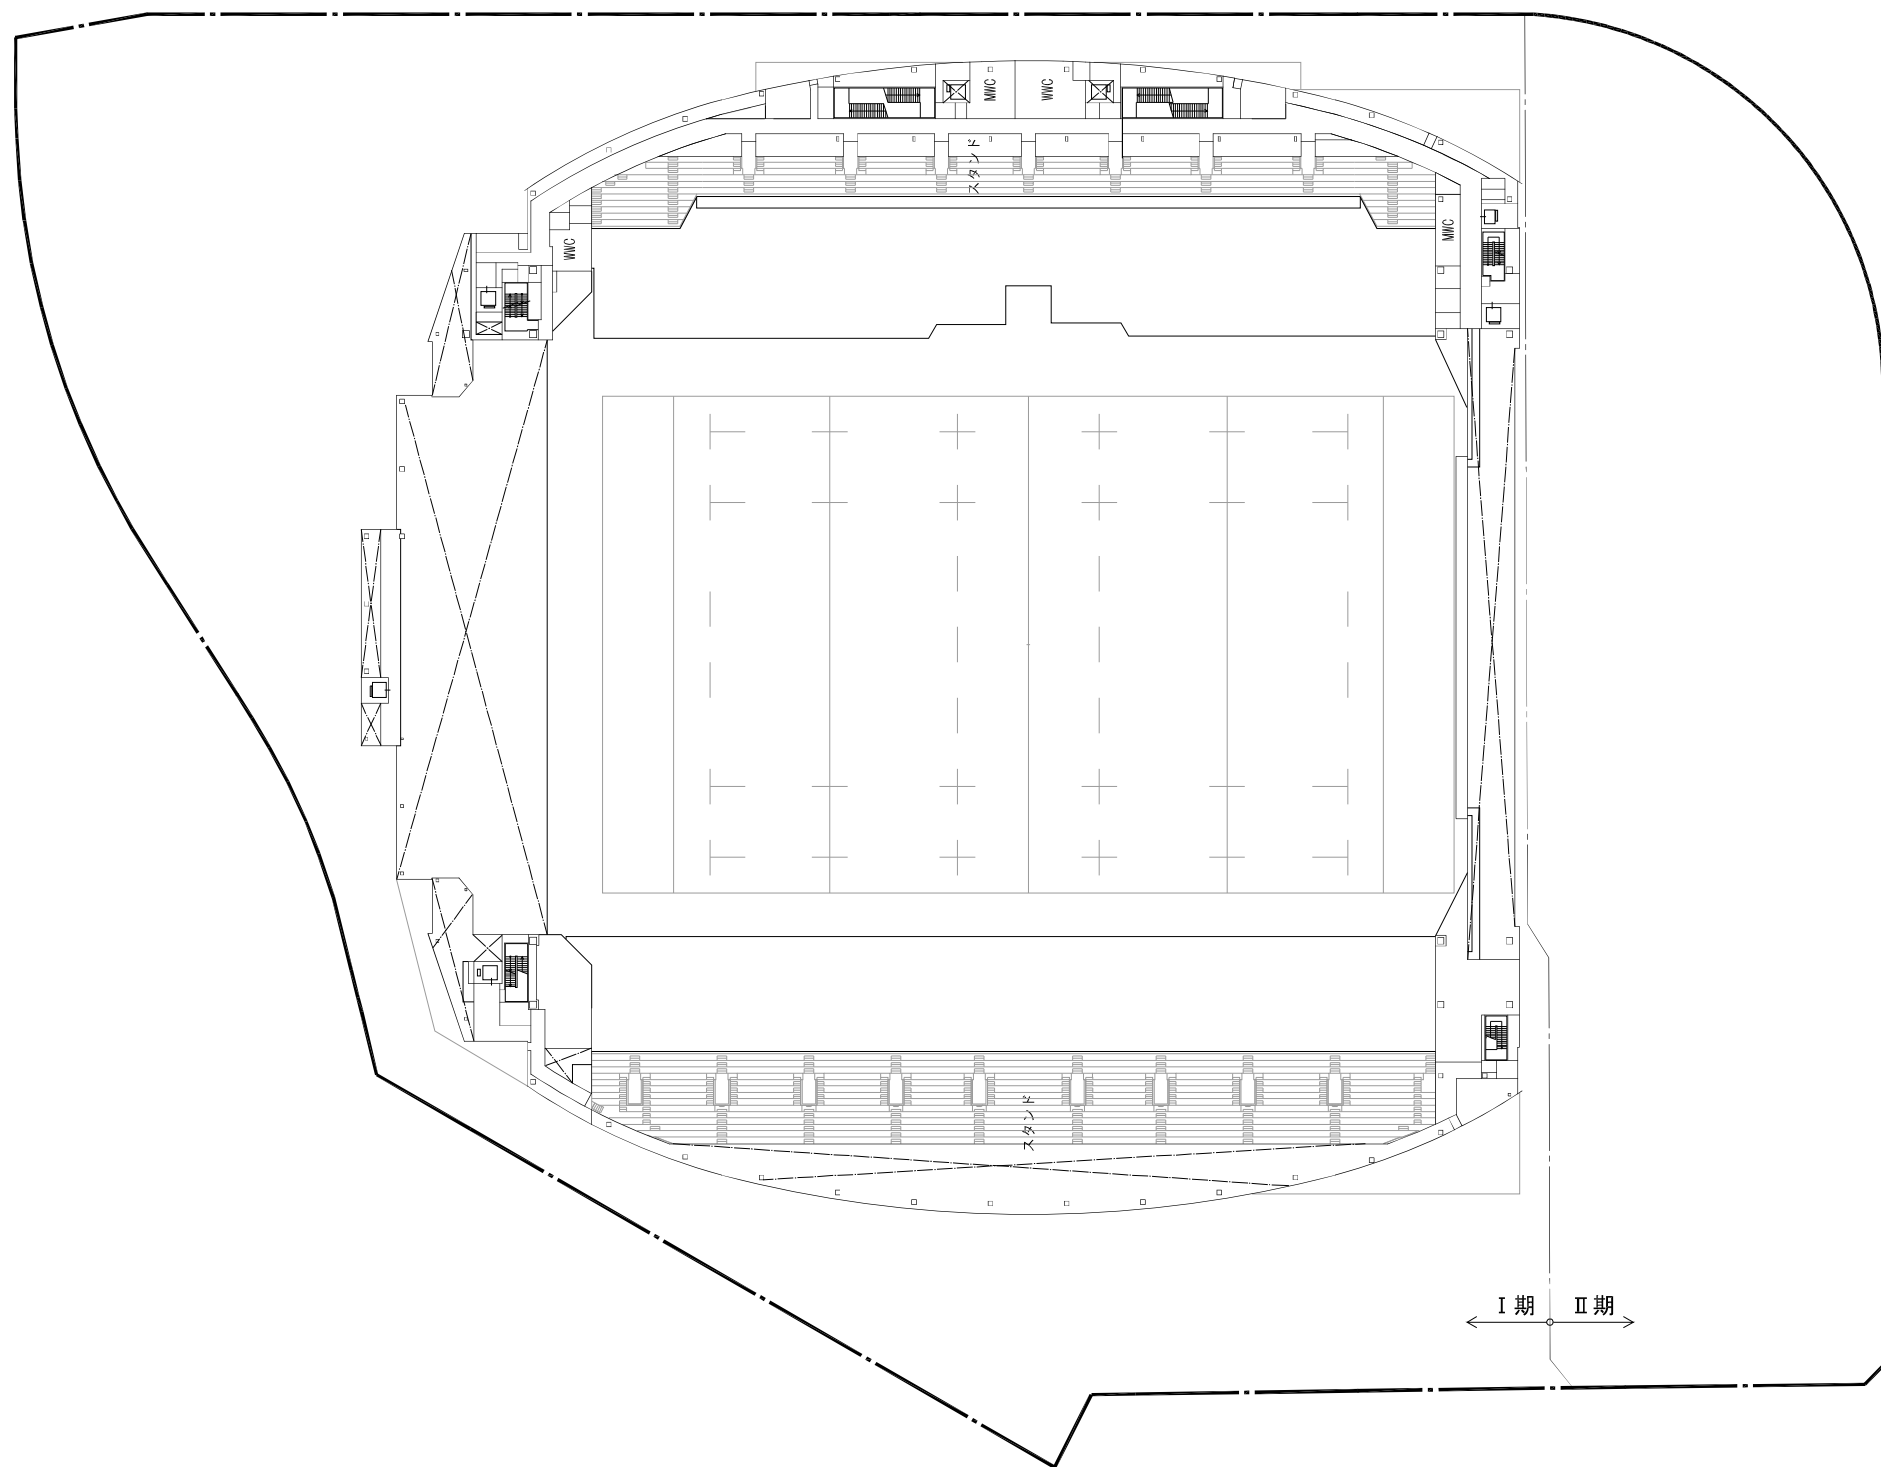


A1:S=1/500

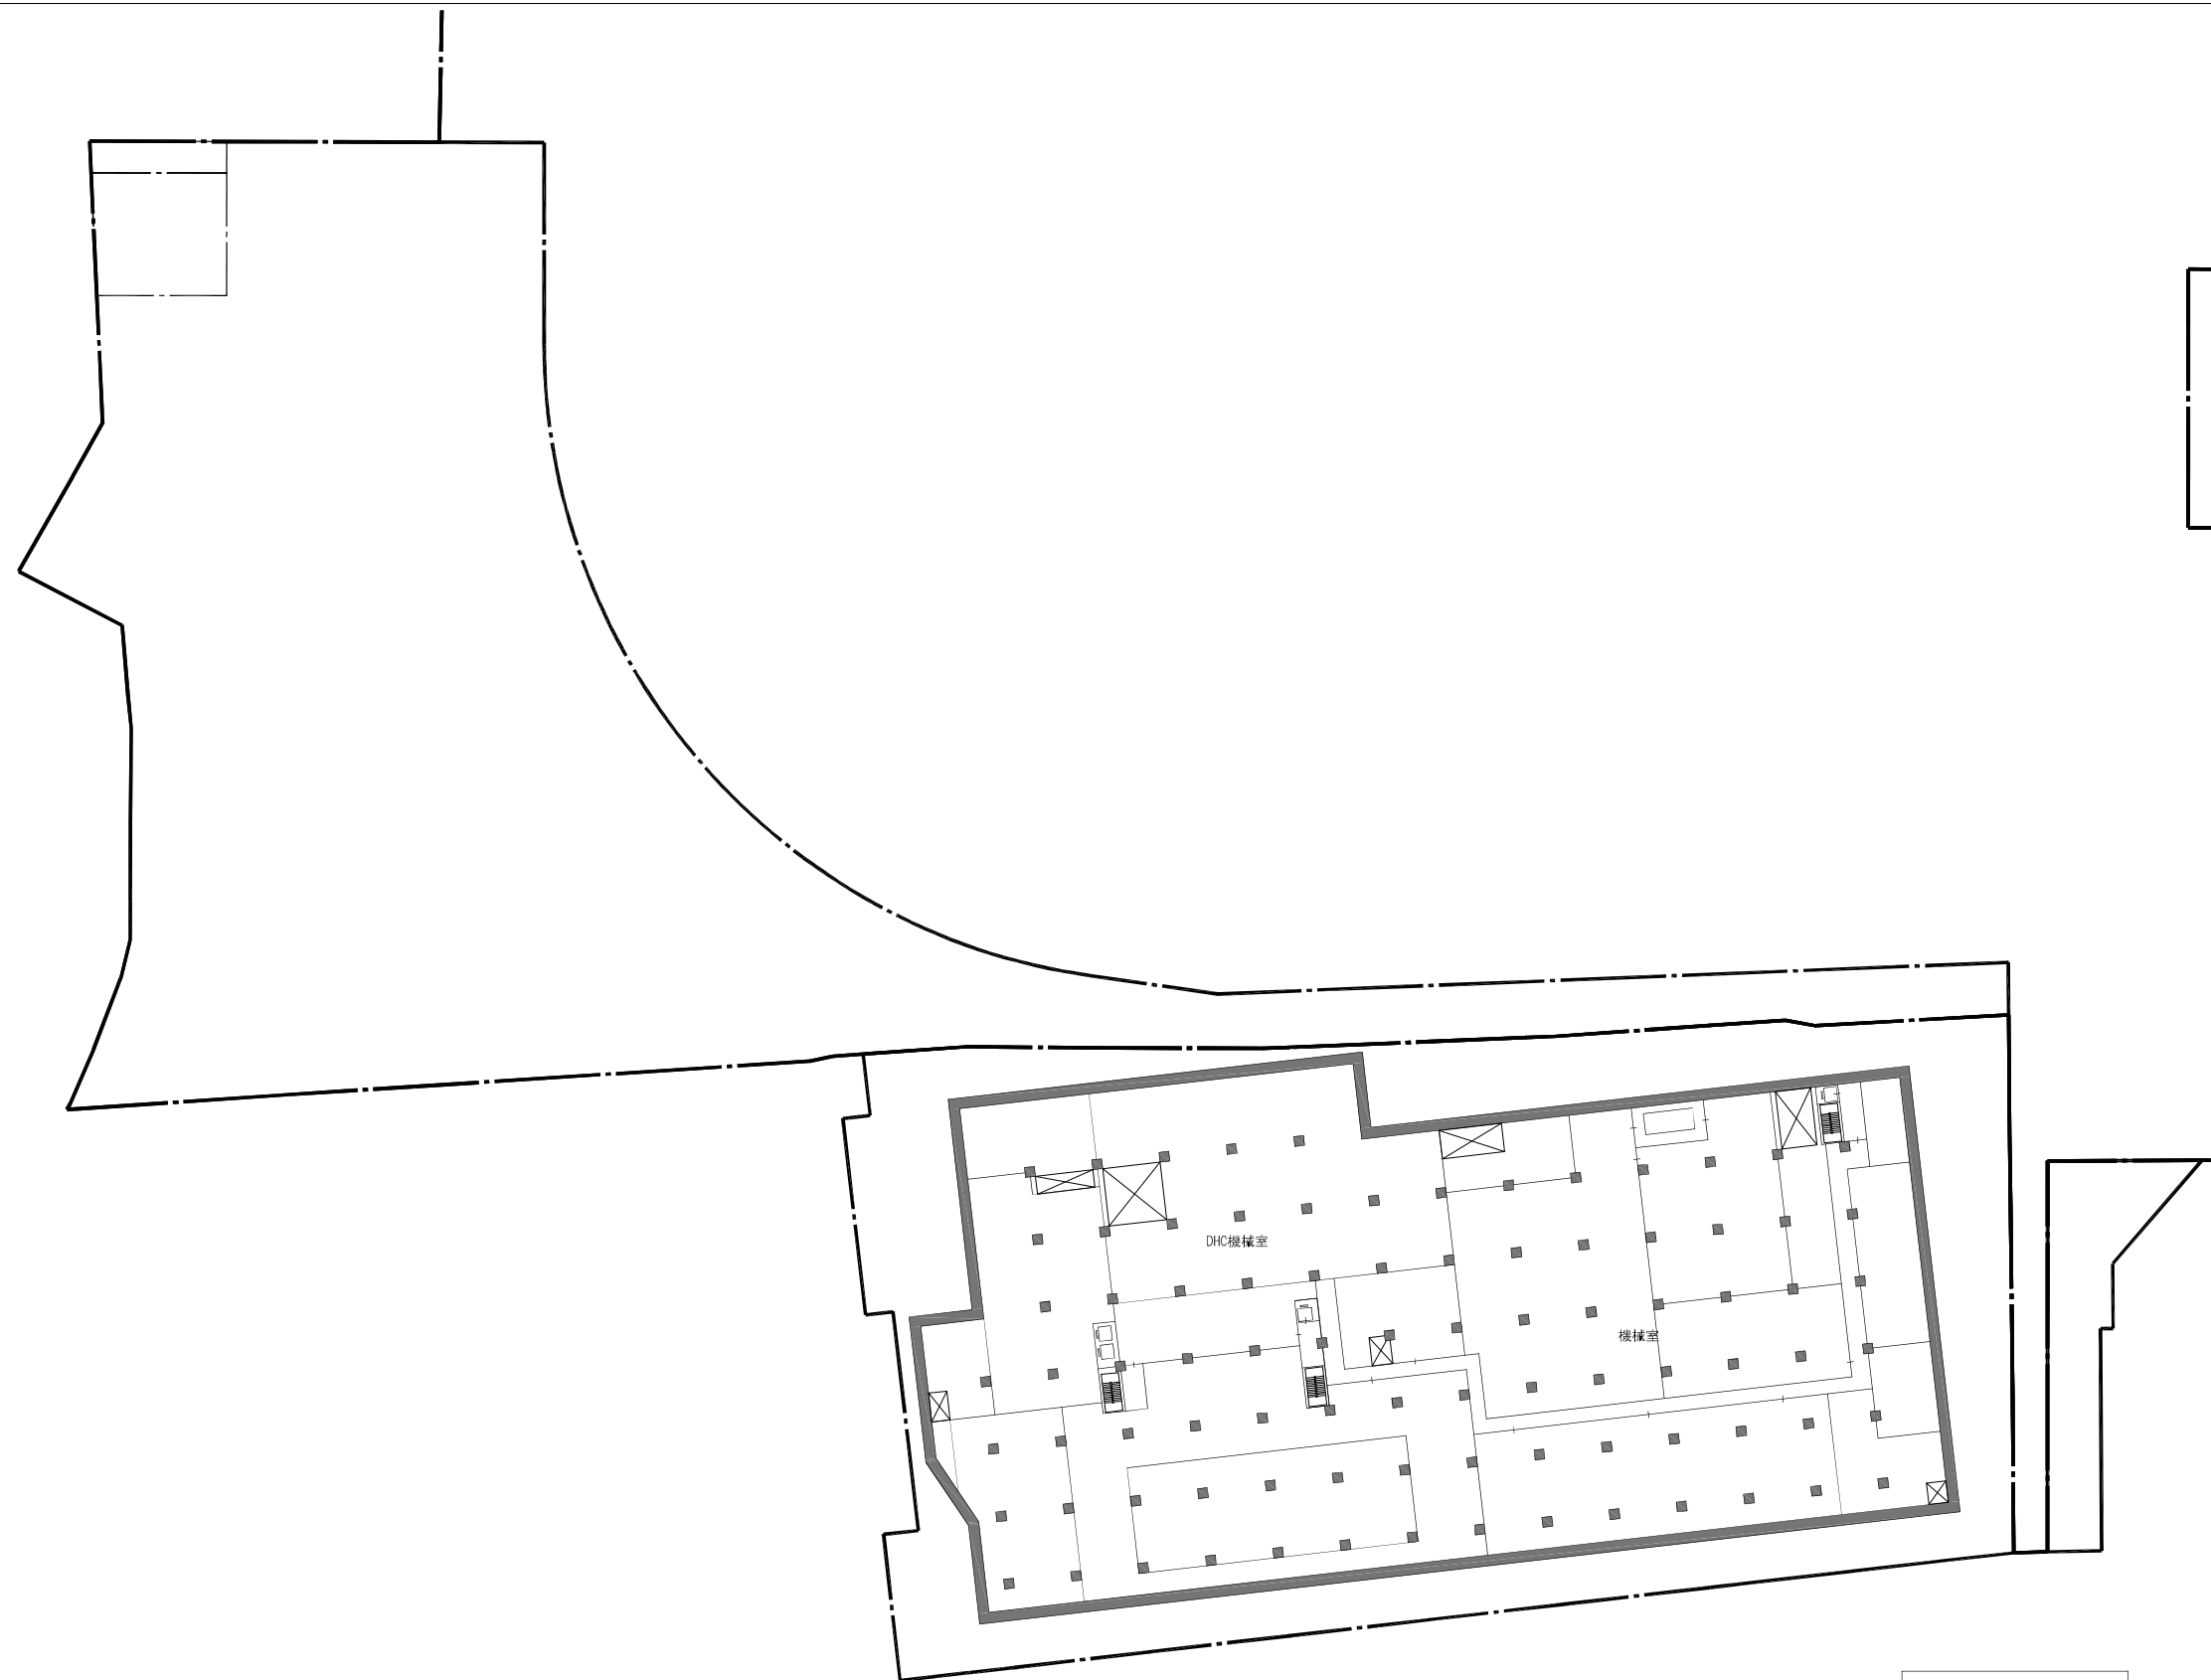



事務所棟

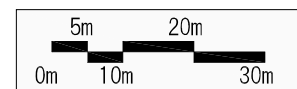

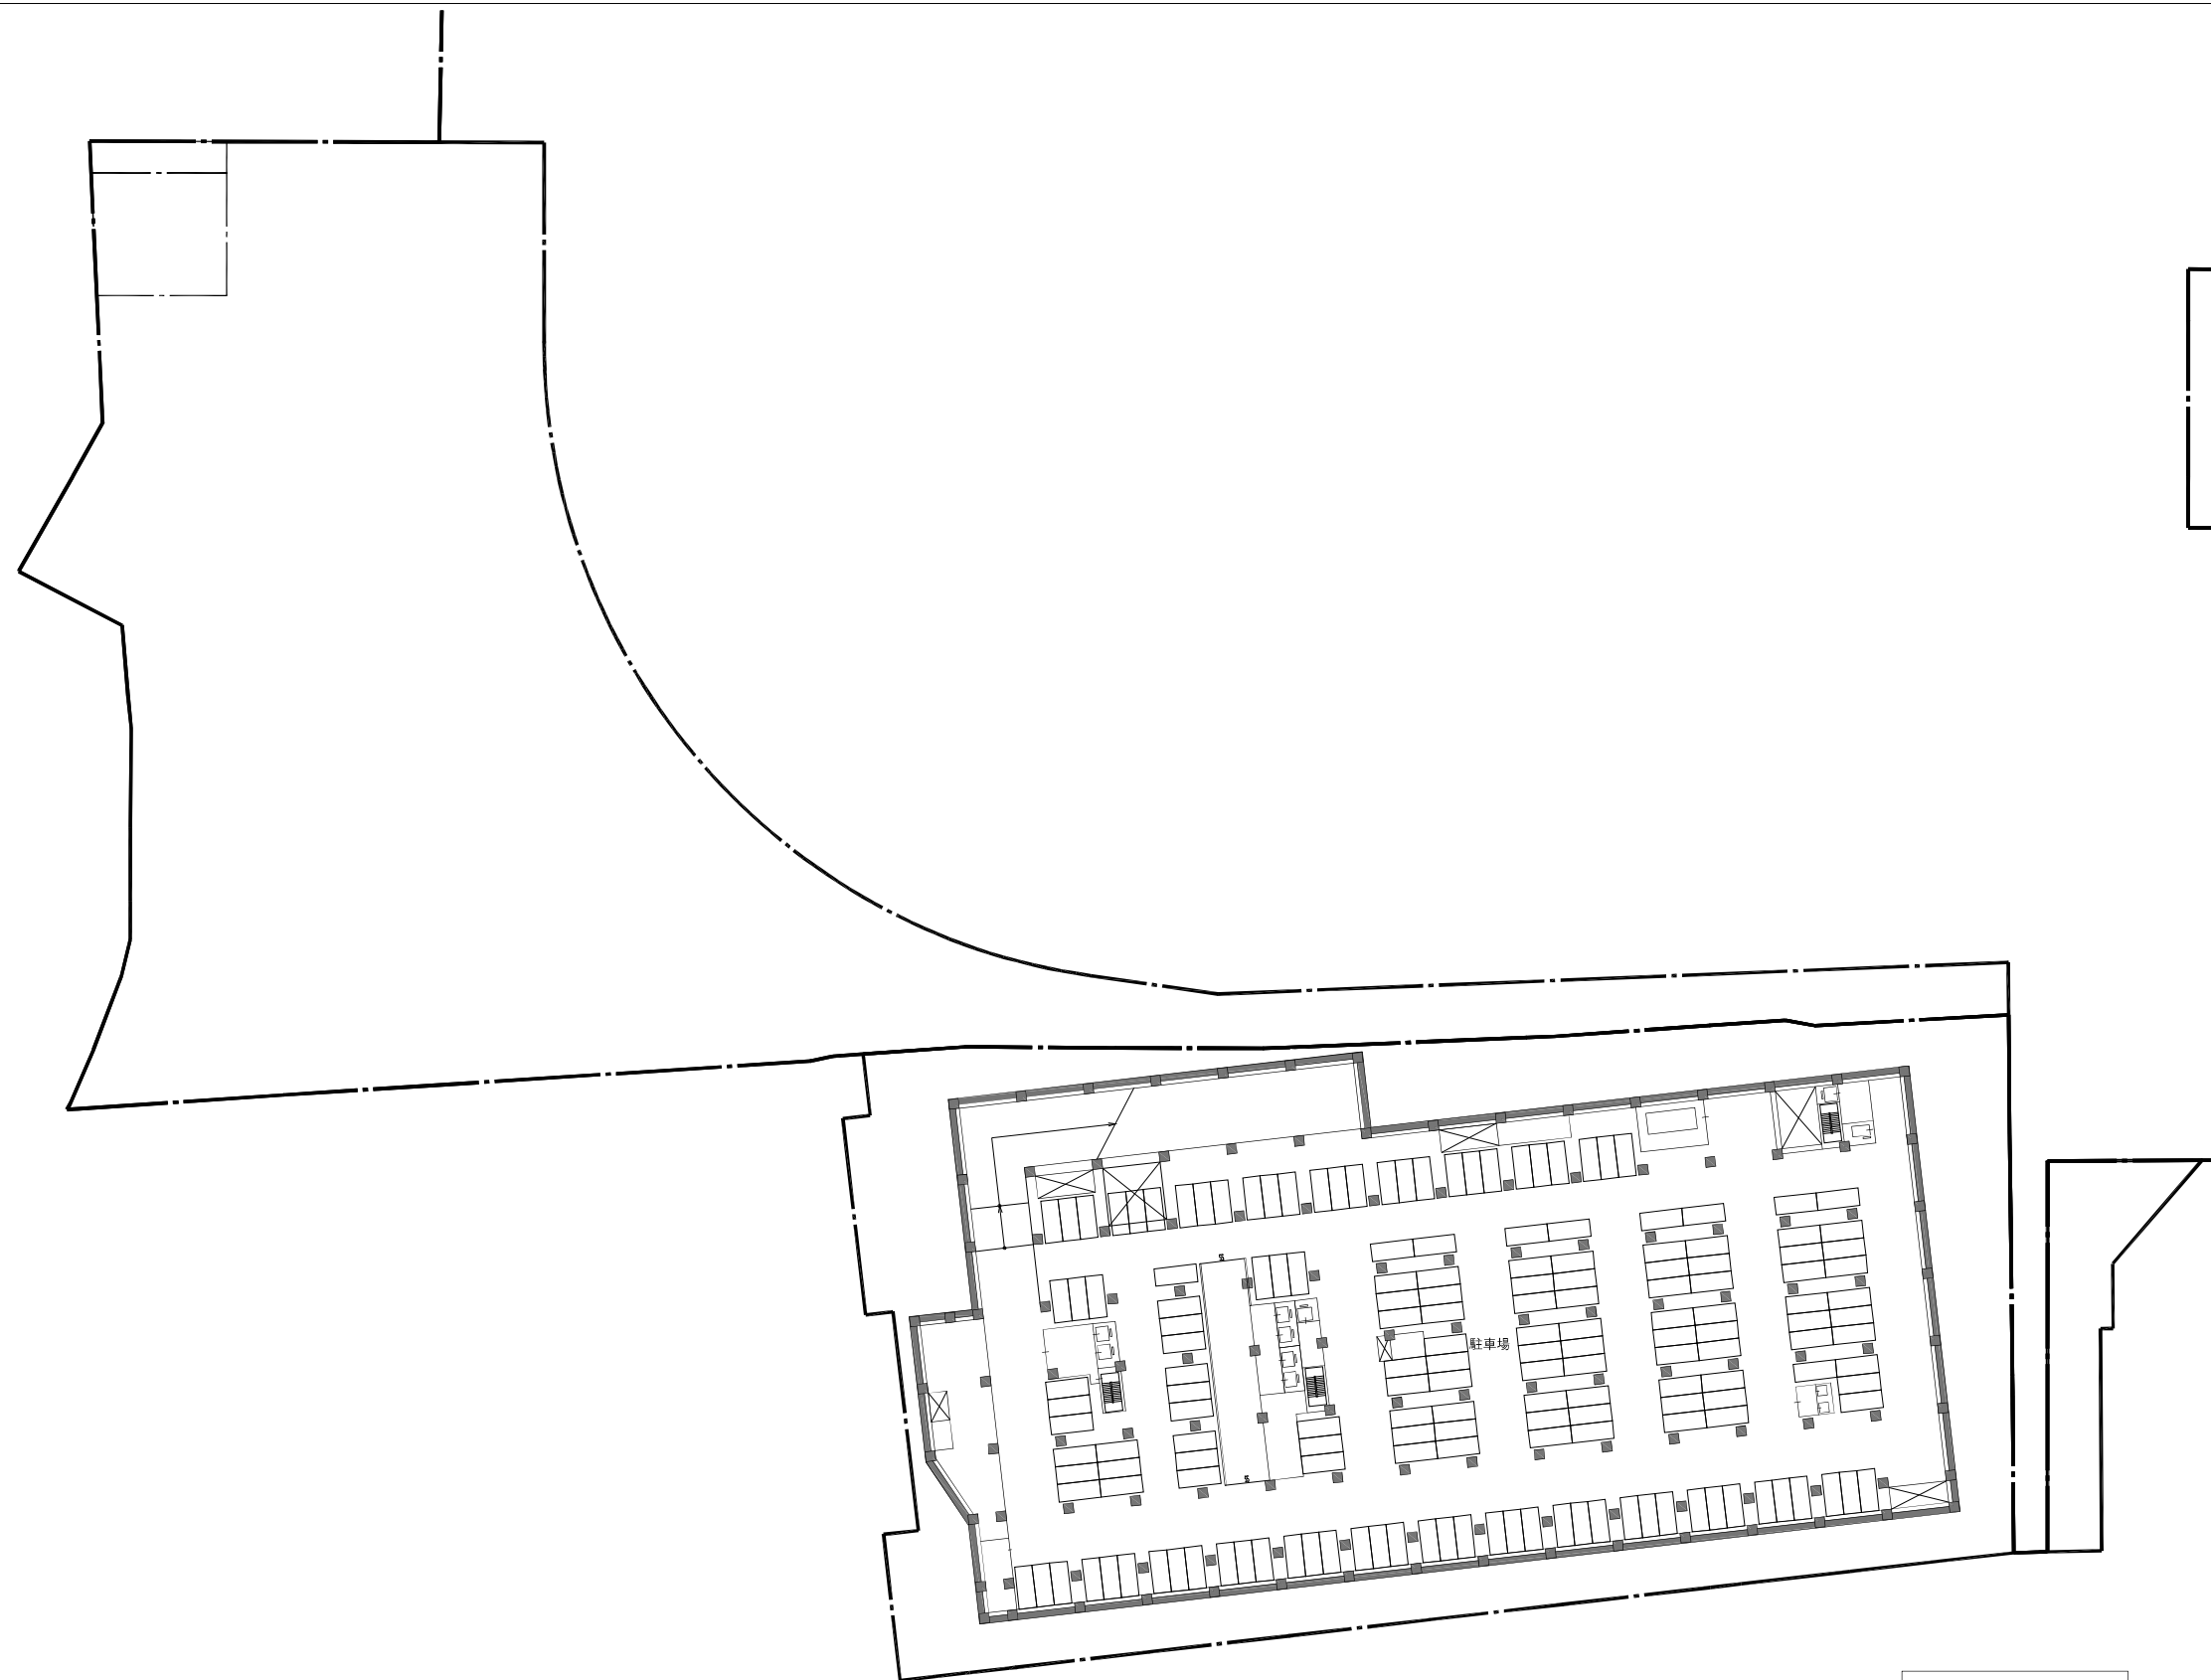


事務所棟

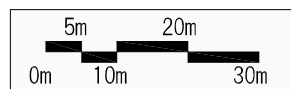


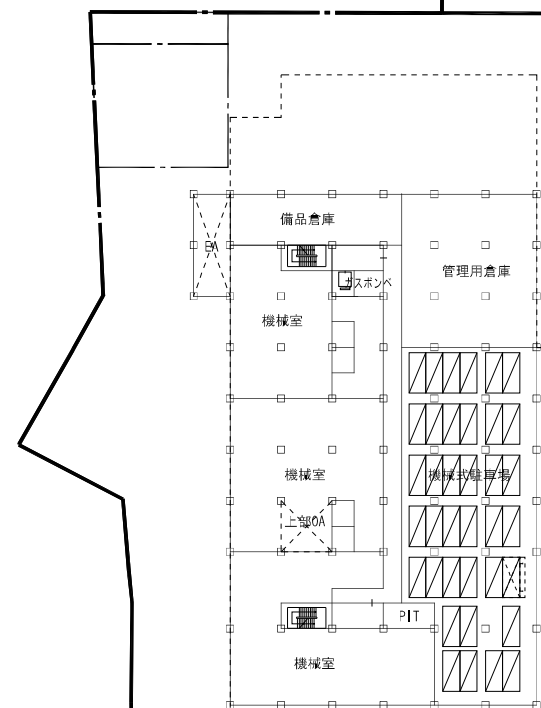


複合棟A

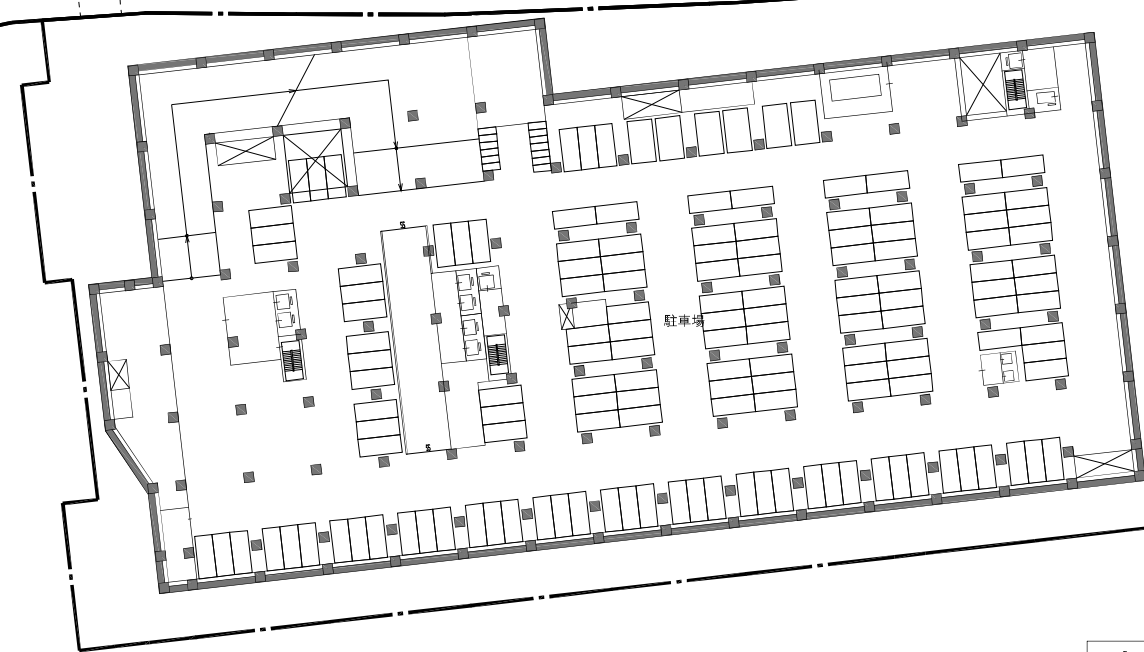


事務所棟

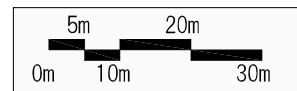

A1:S=1/500

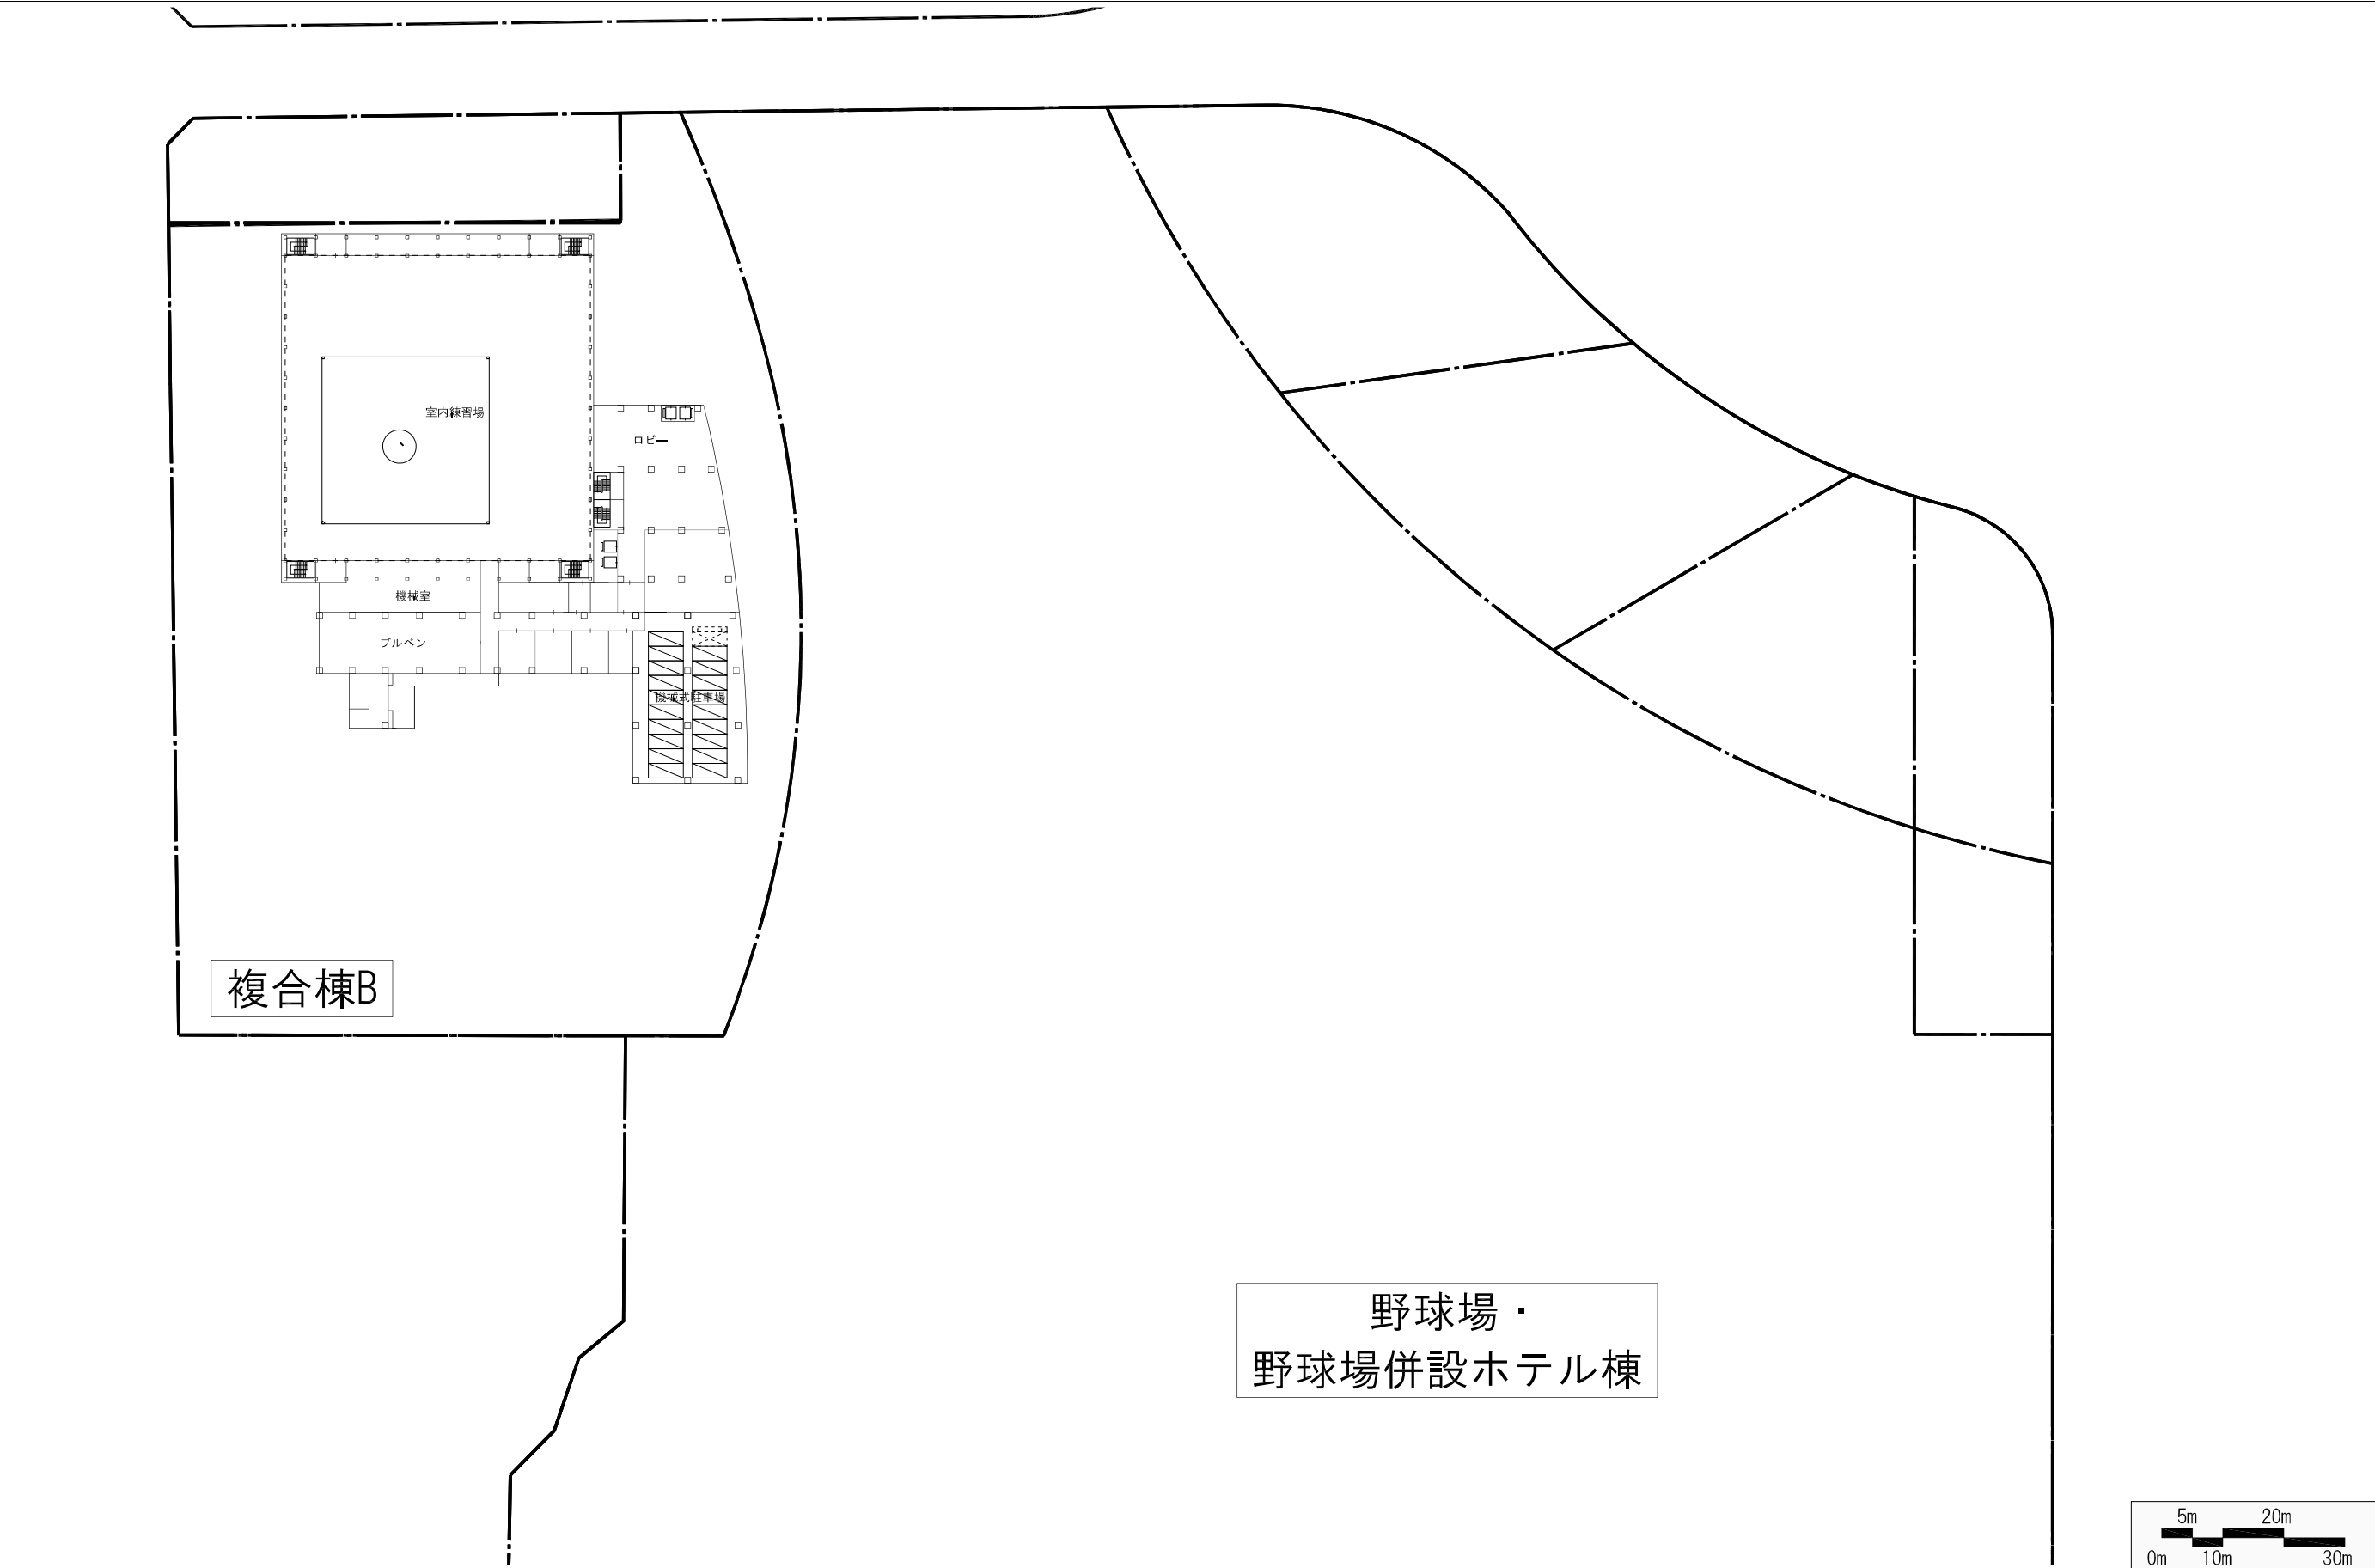

野球場・
野球場併設ホテル棟

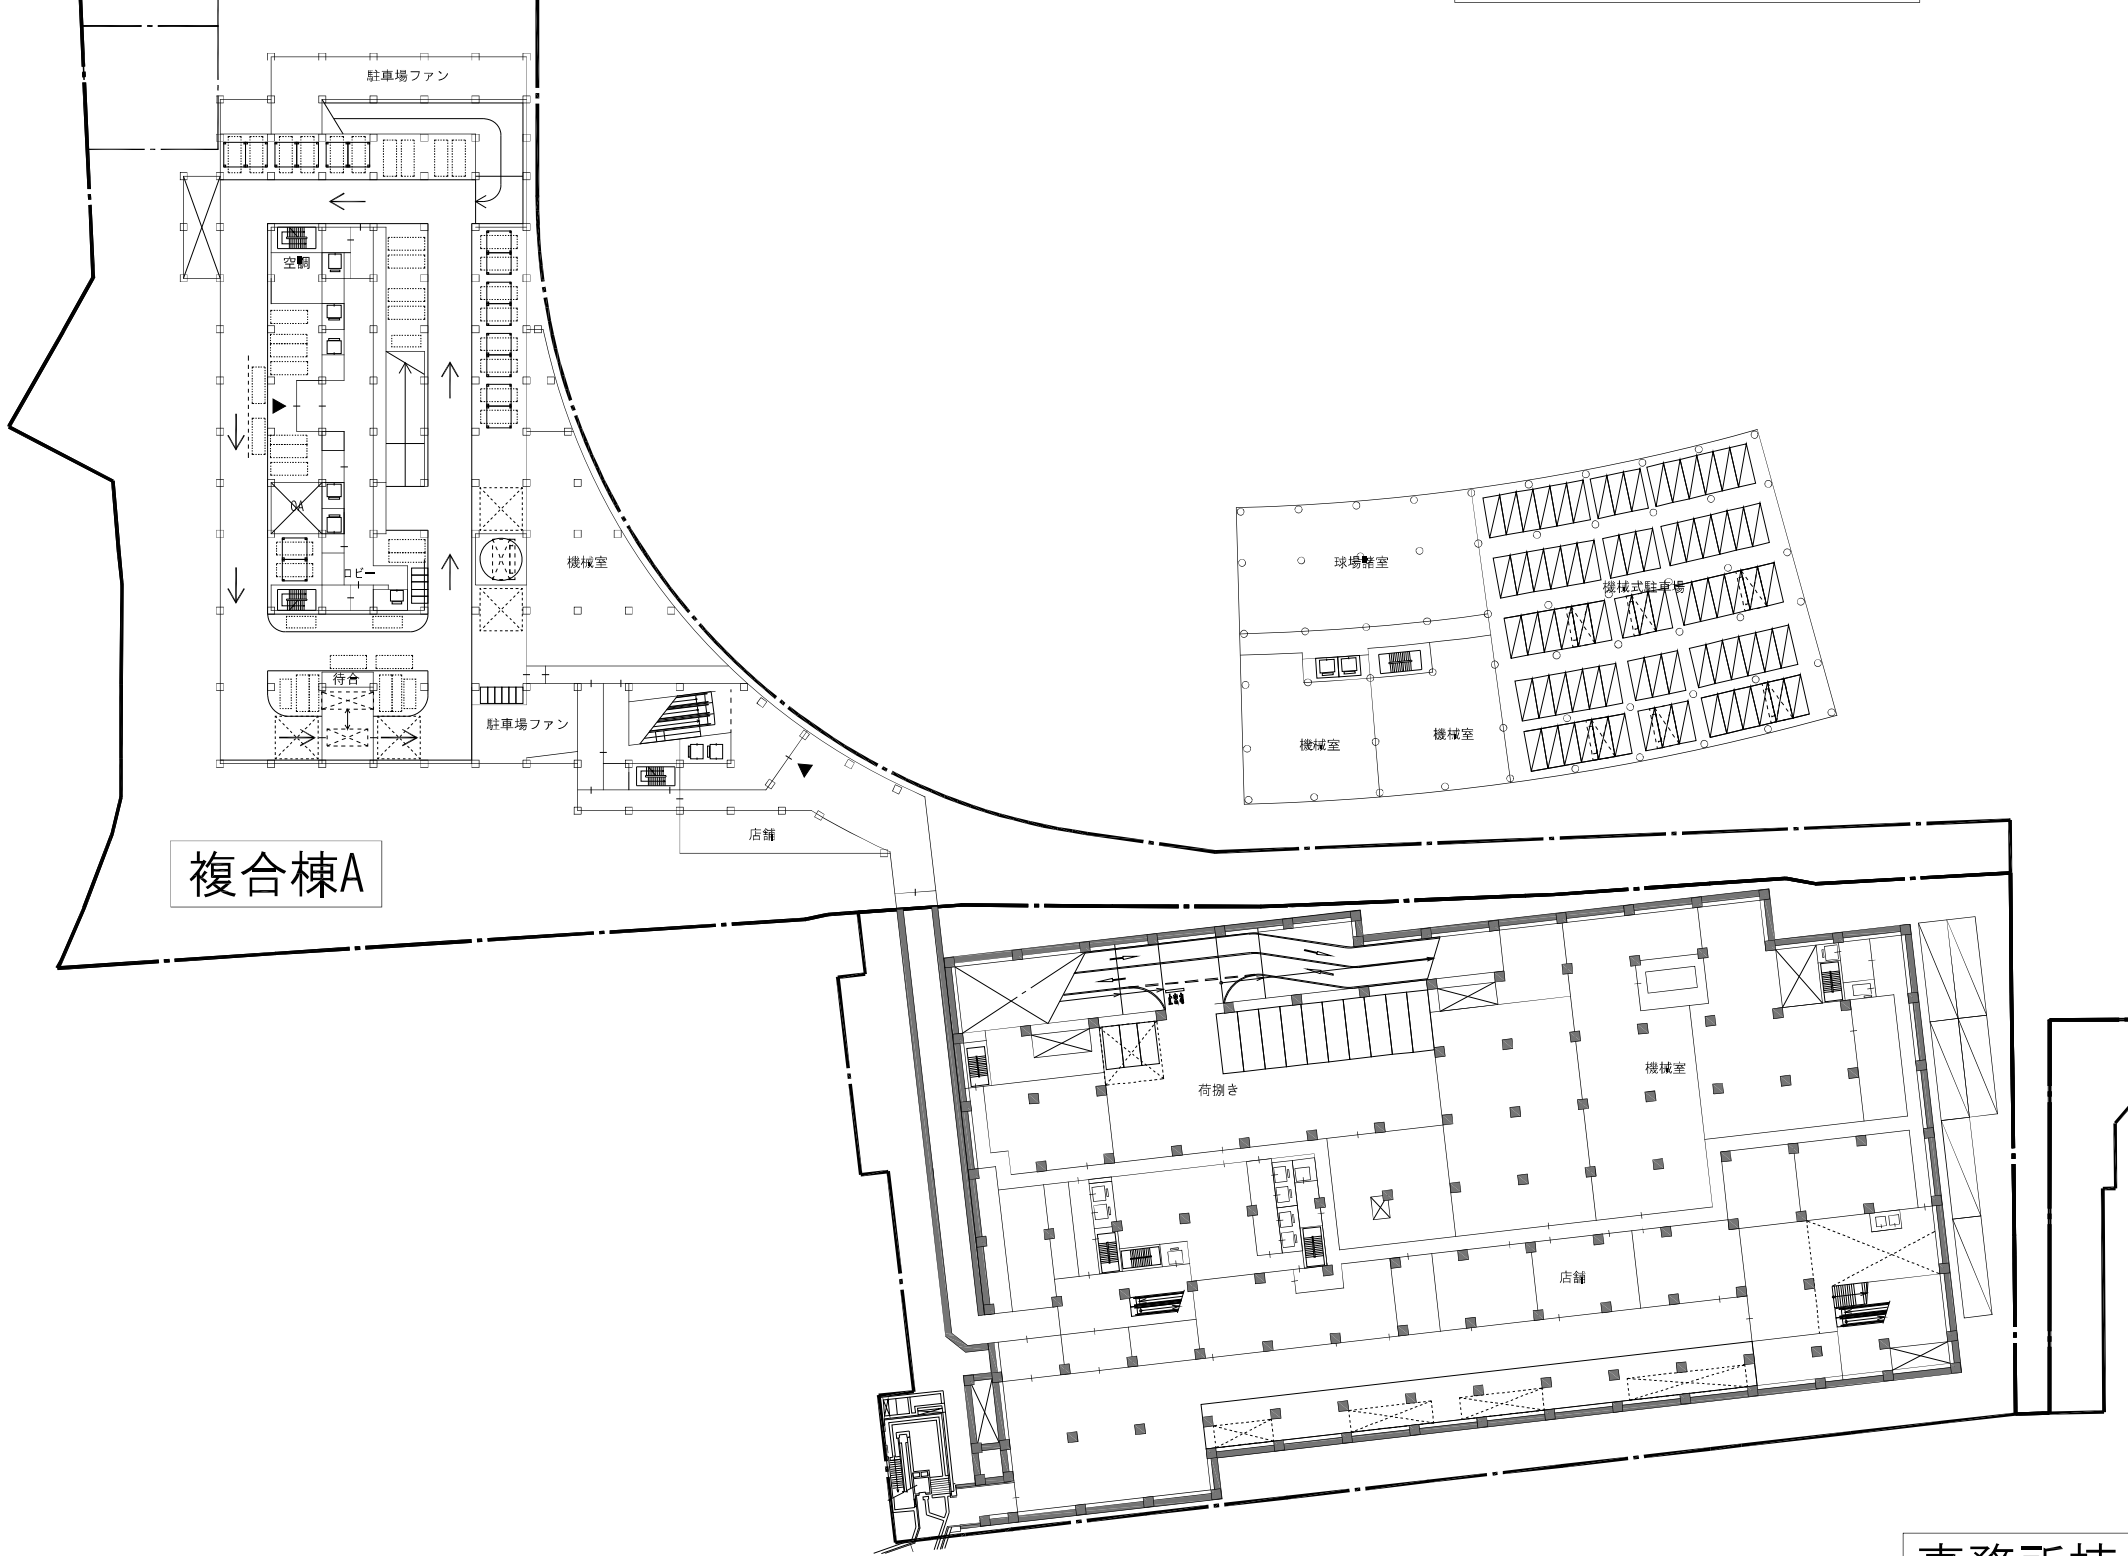




複合棟A

事務所棟



A1x2:S=1/500

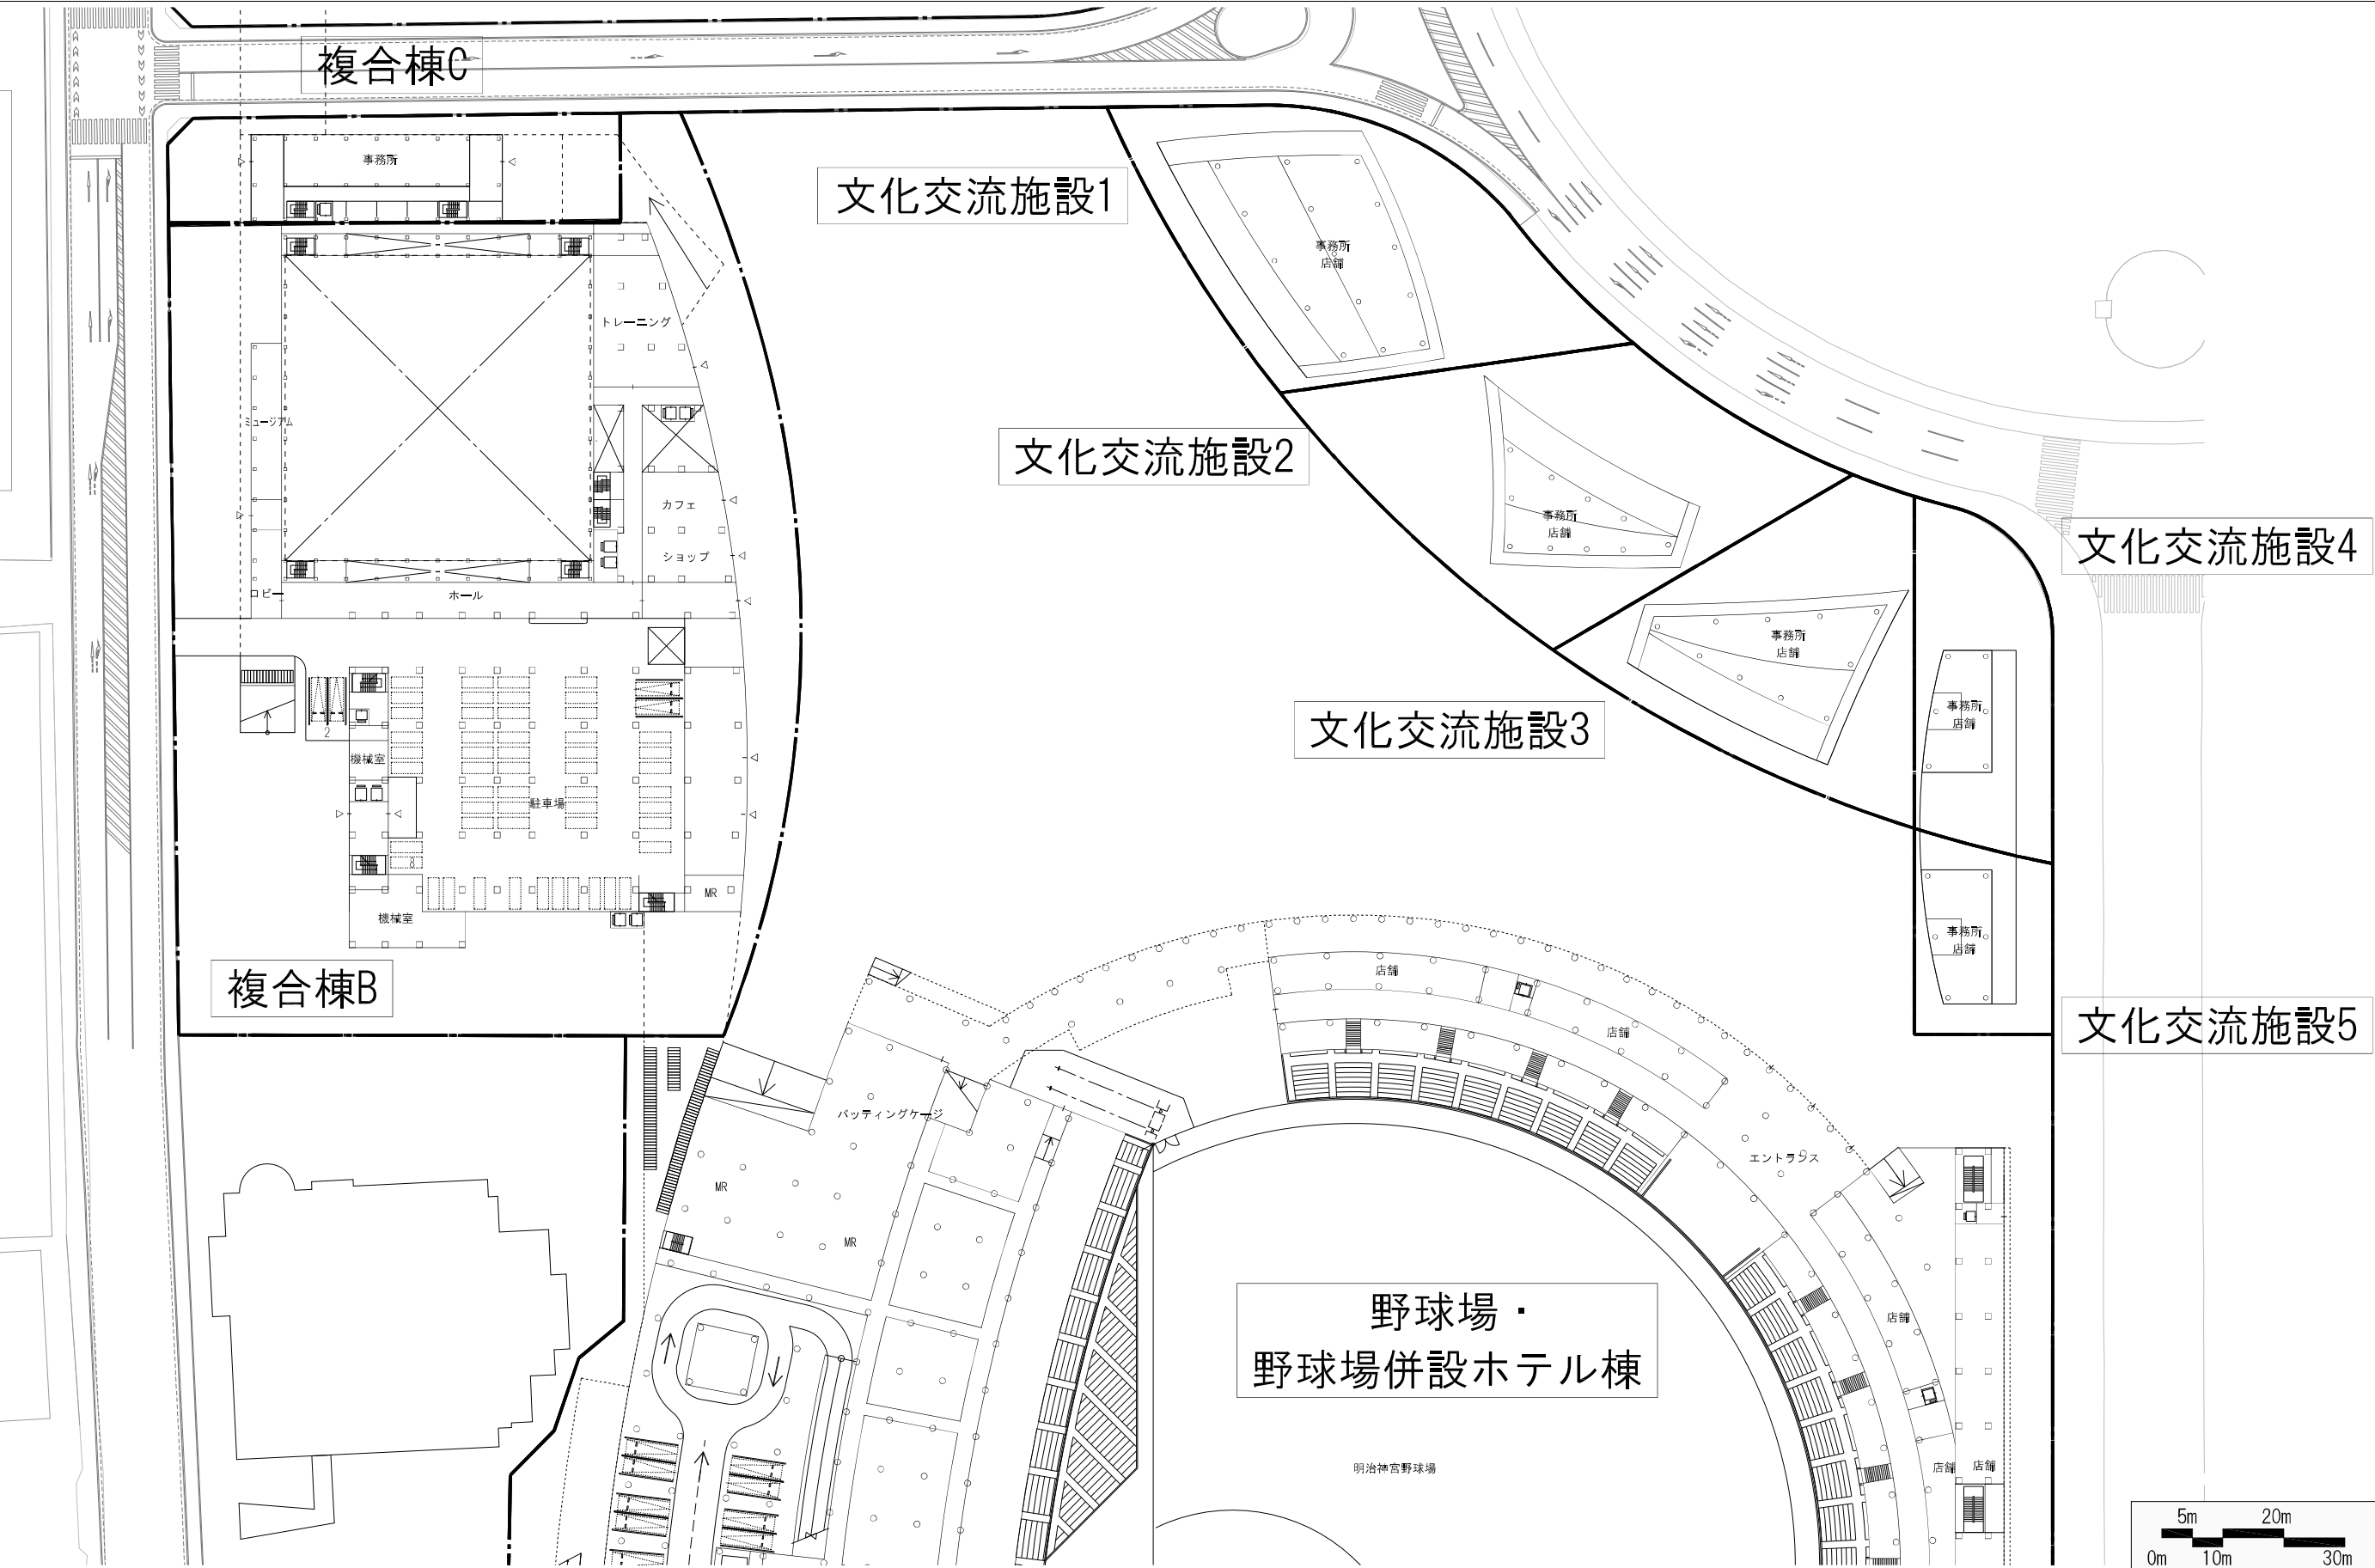


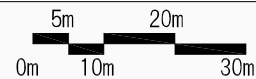
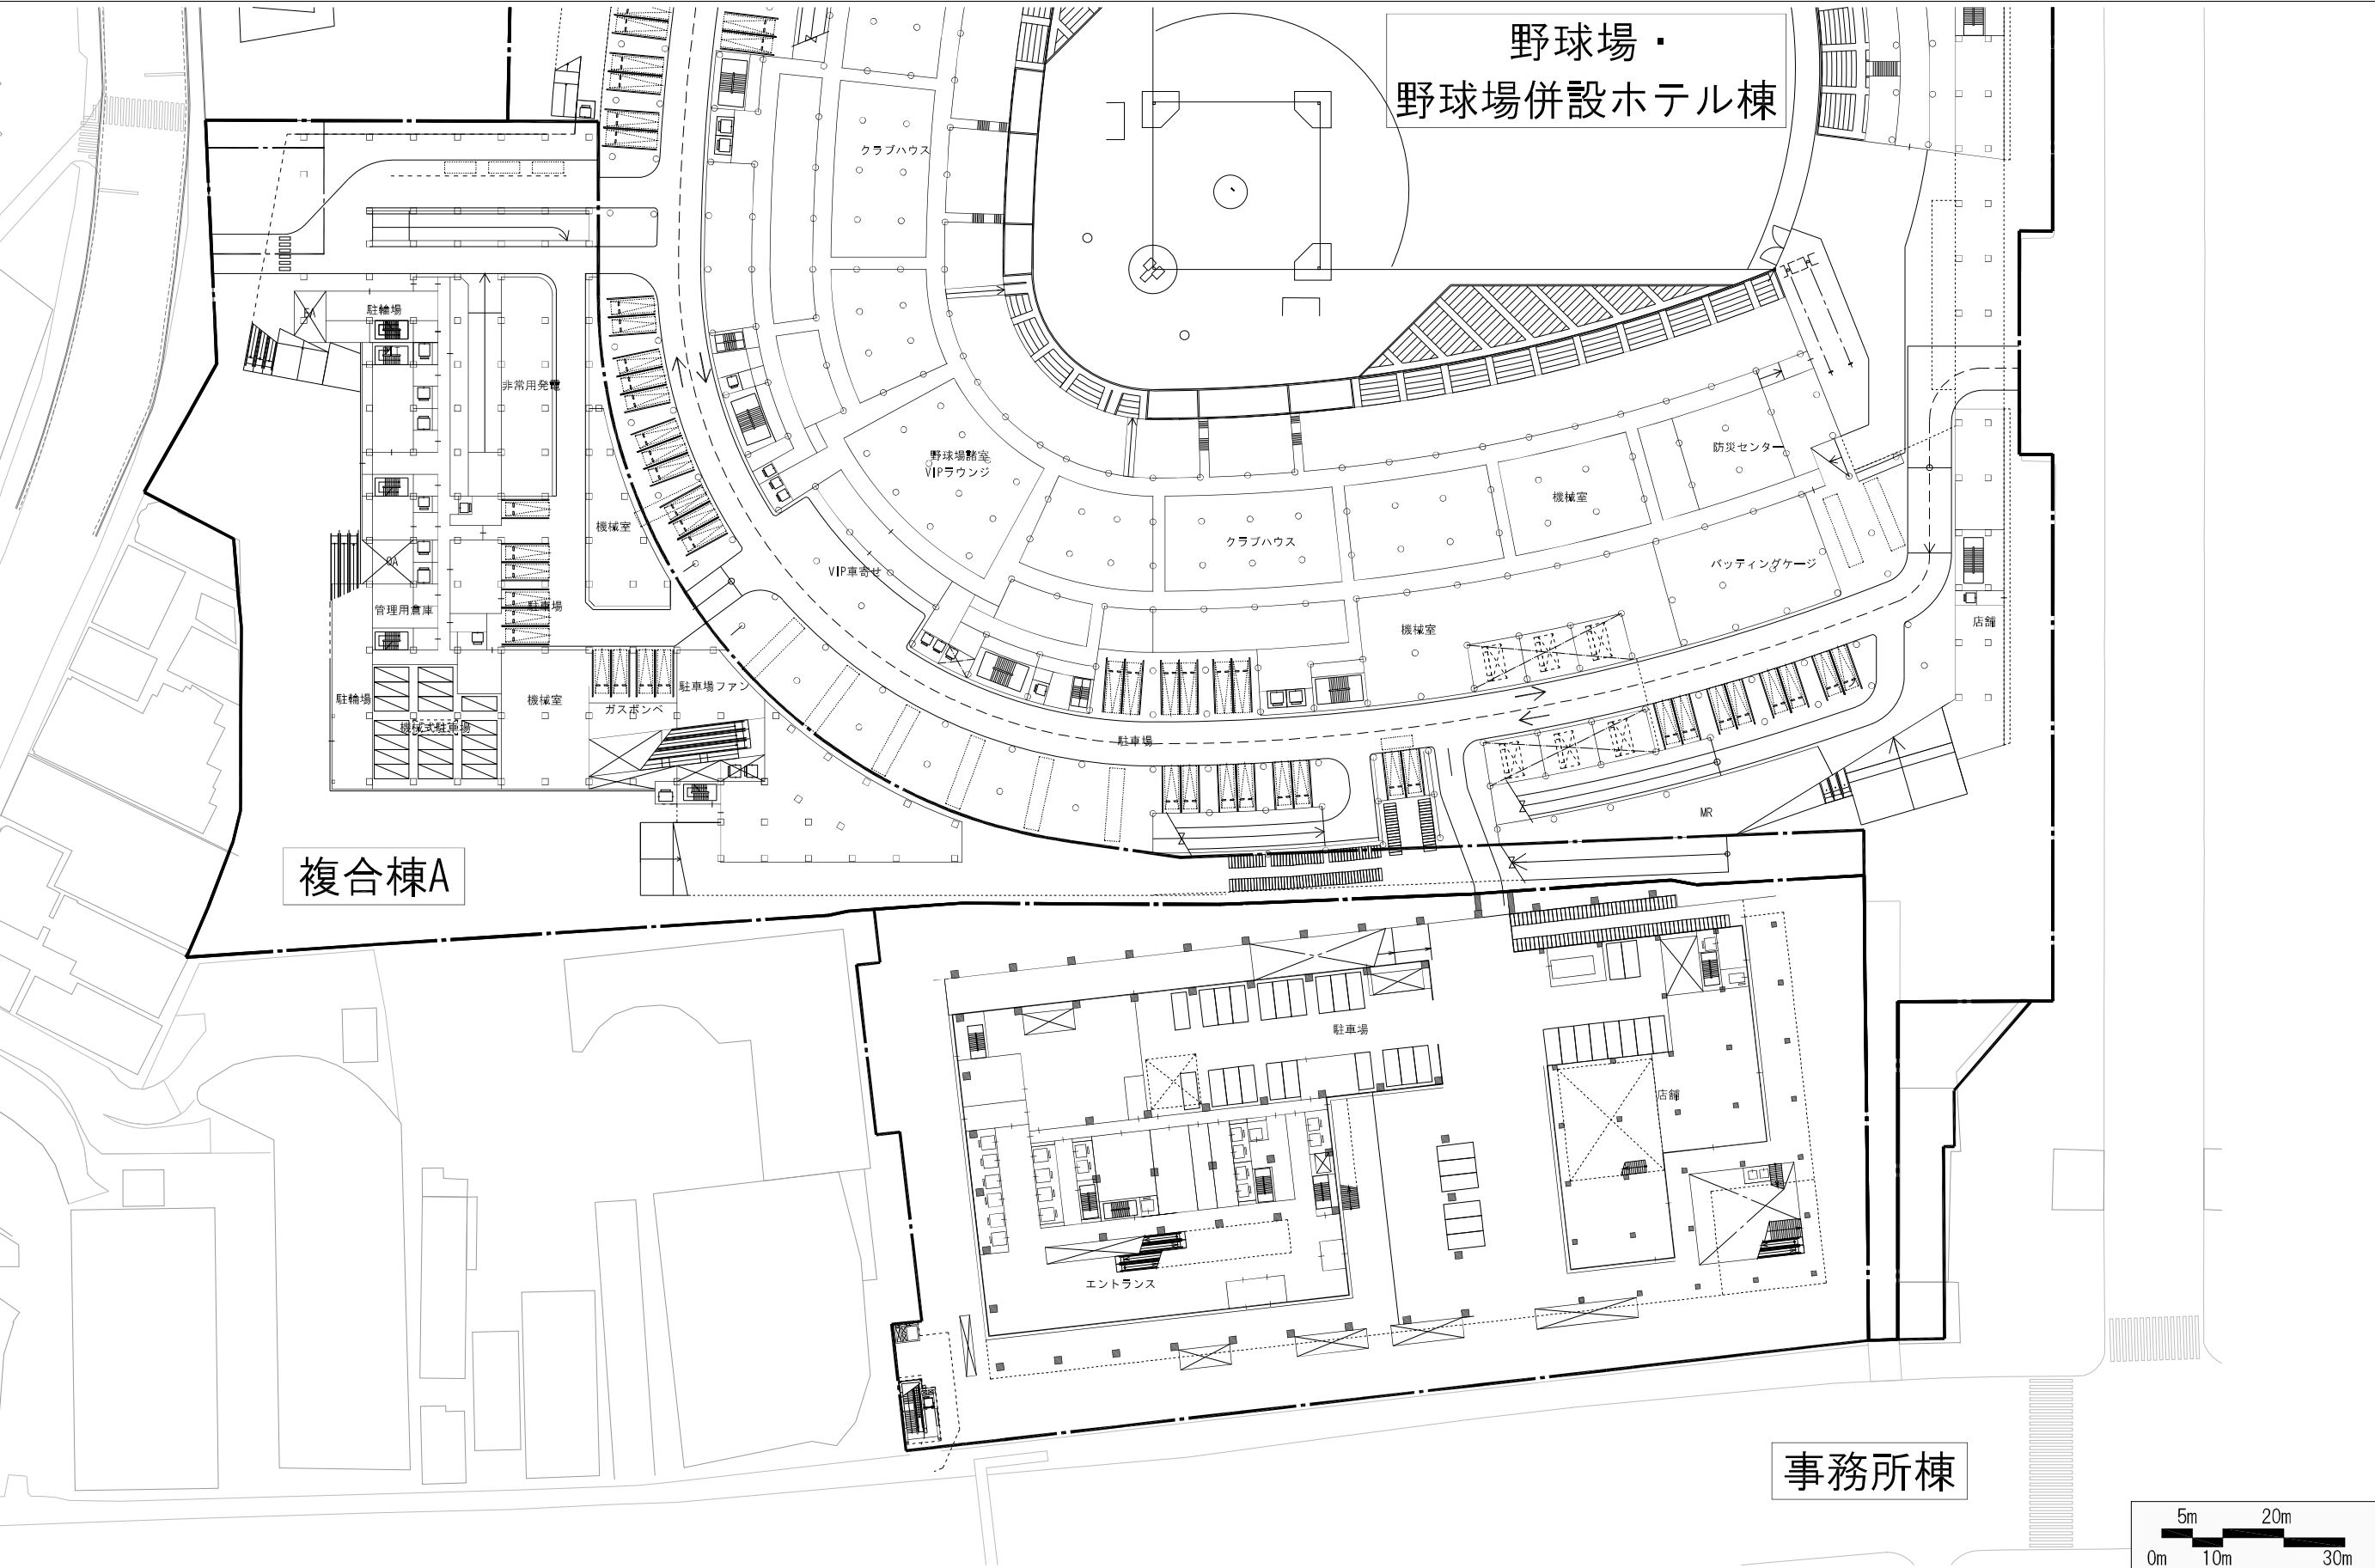


神宮外苑地区第一種市街地再開発事業 施設建築物の設計図


A-8-a地区 複合棟B、A-8-a地区 複合棟C、A-8-c地区 複合棟A、A-9地区 事務所棟、
A-10地区 文化交流施設棟1～5、A-10地区 野球場・野球場併設ホテル棟
1階平面図(2)



A1x2:S=1/500

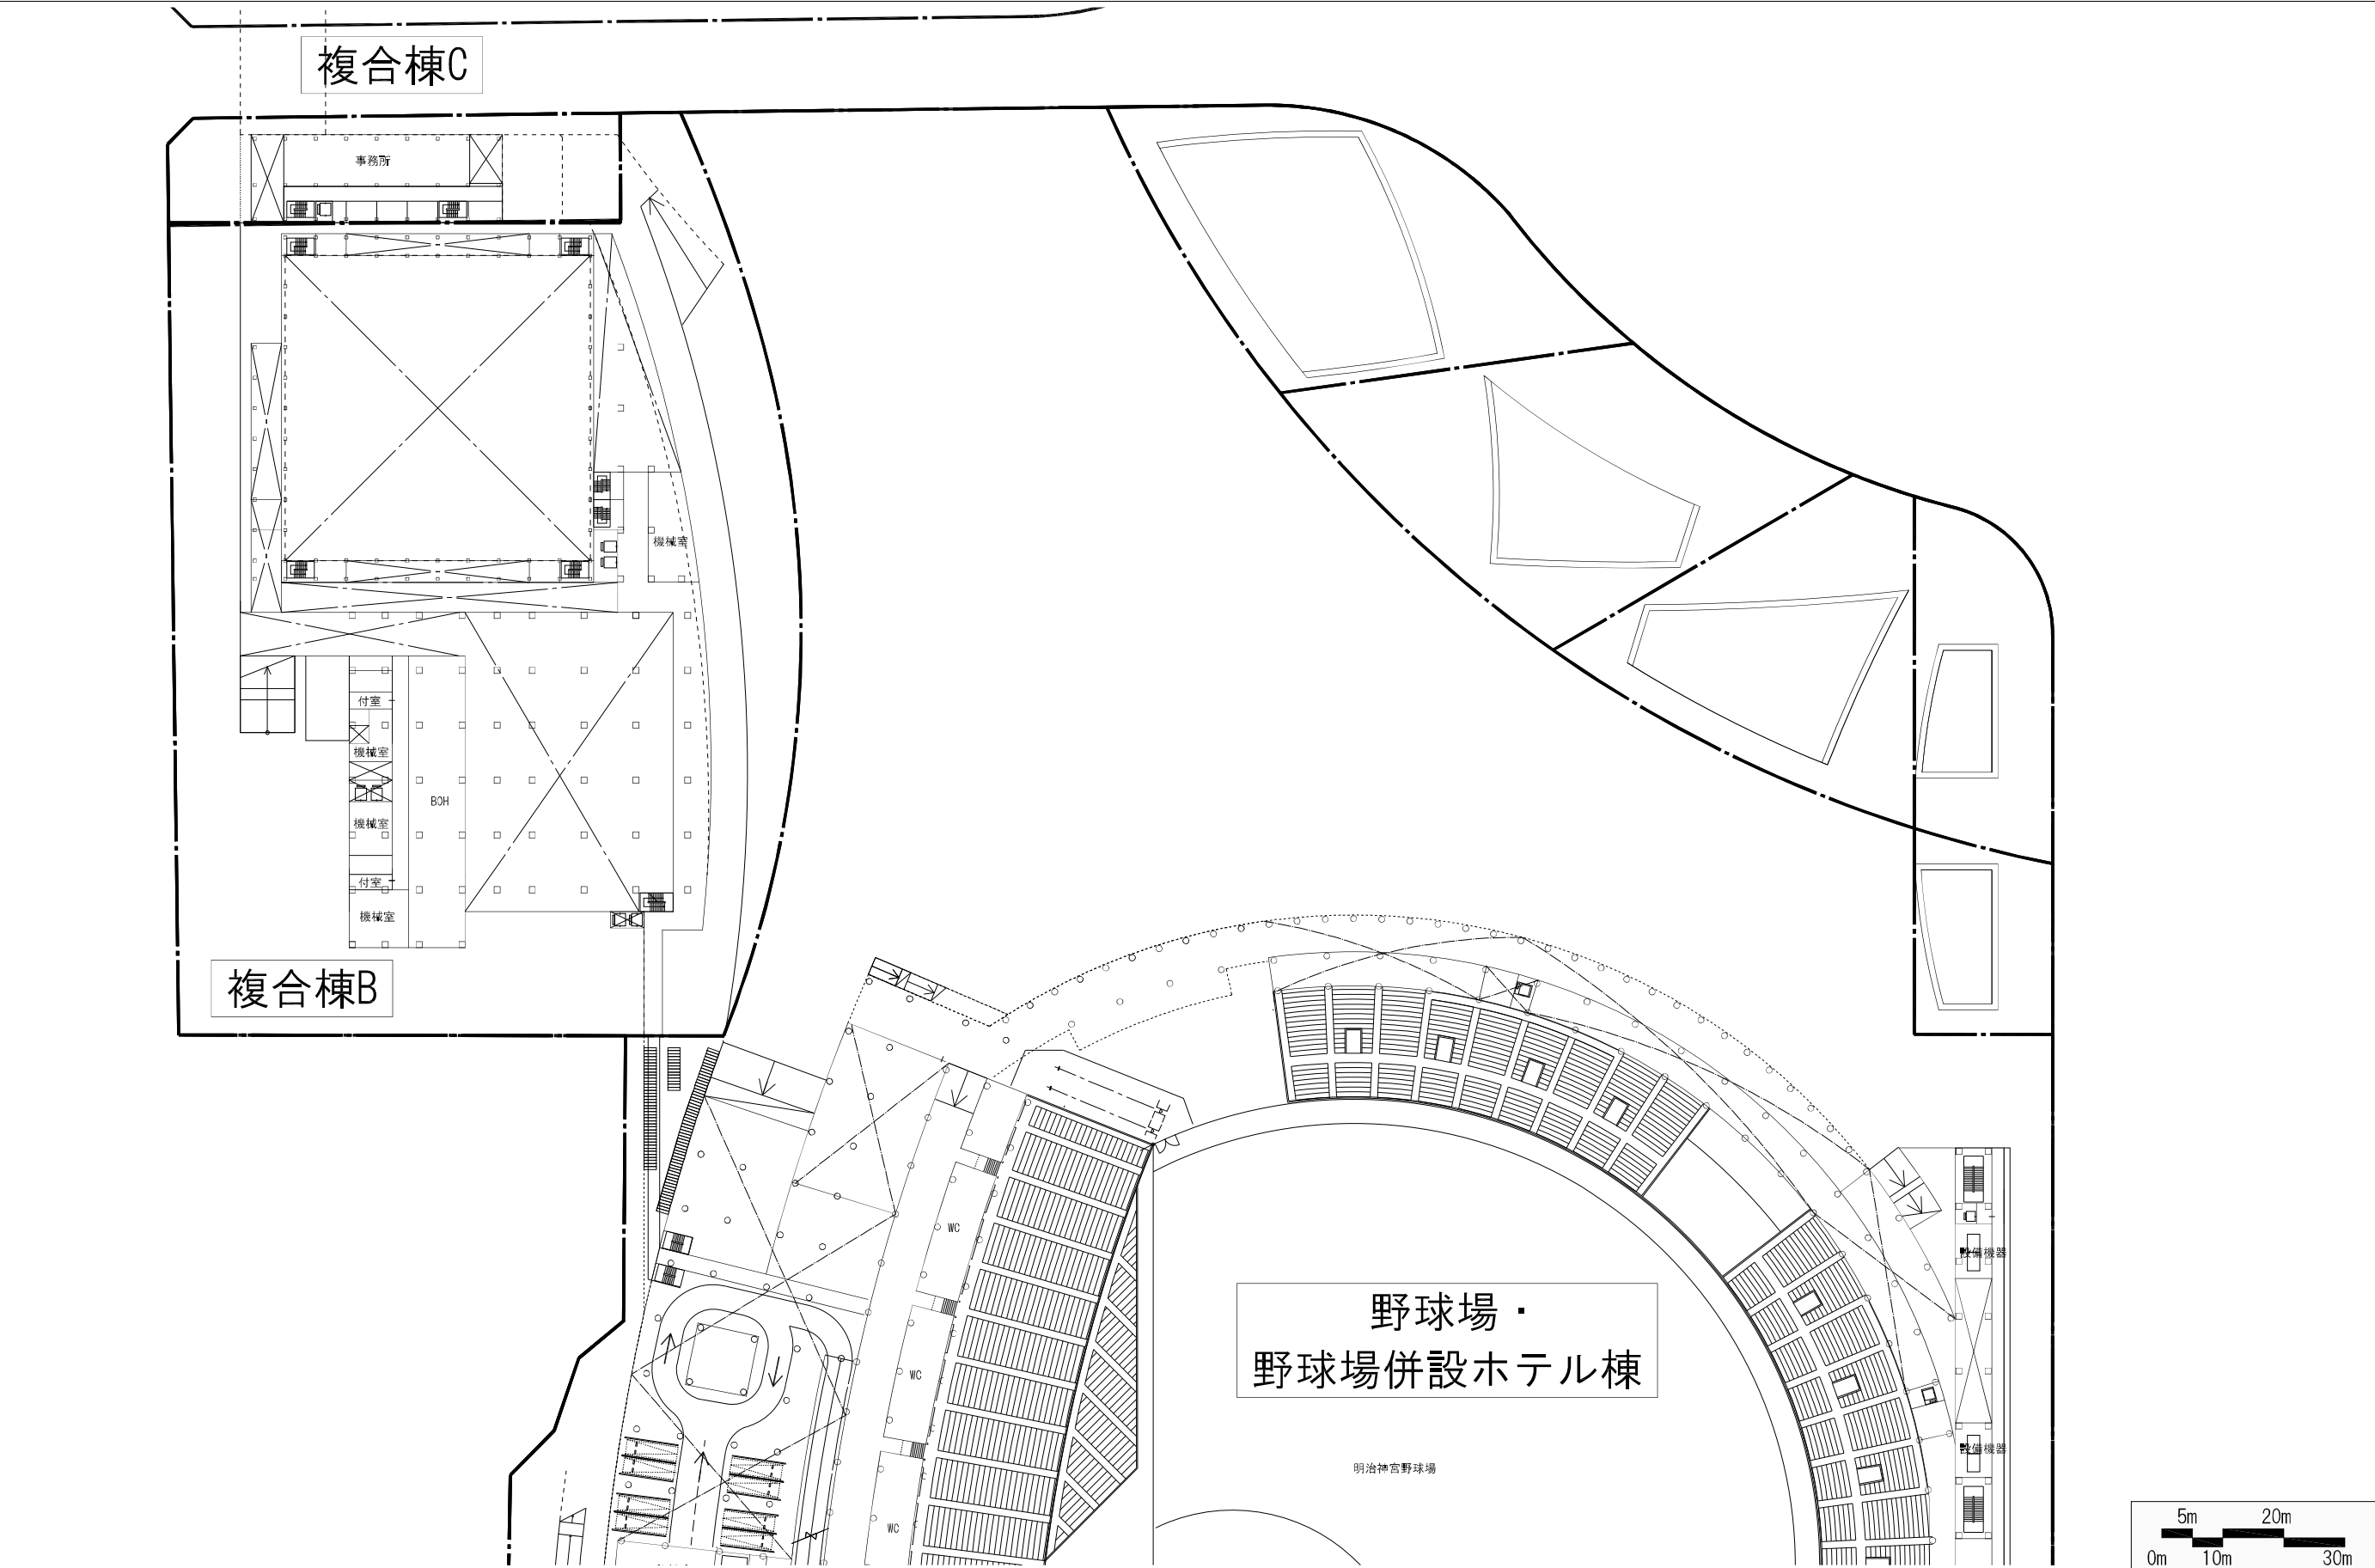


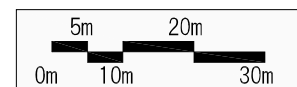
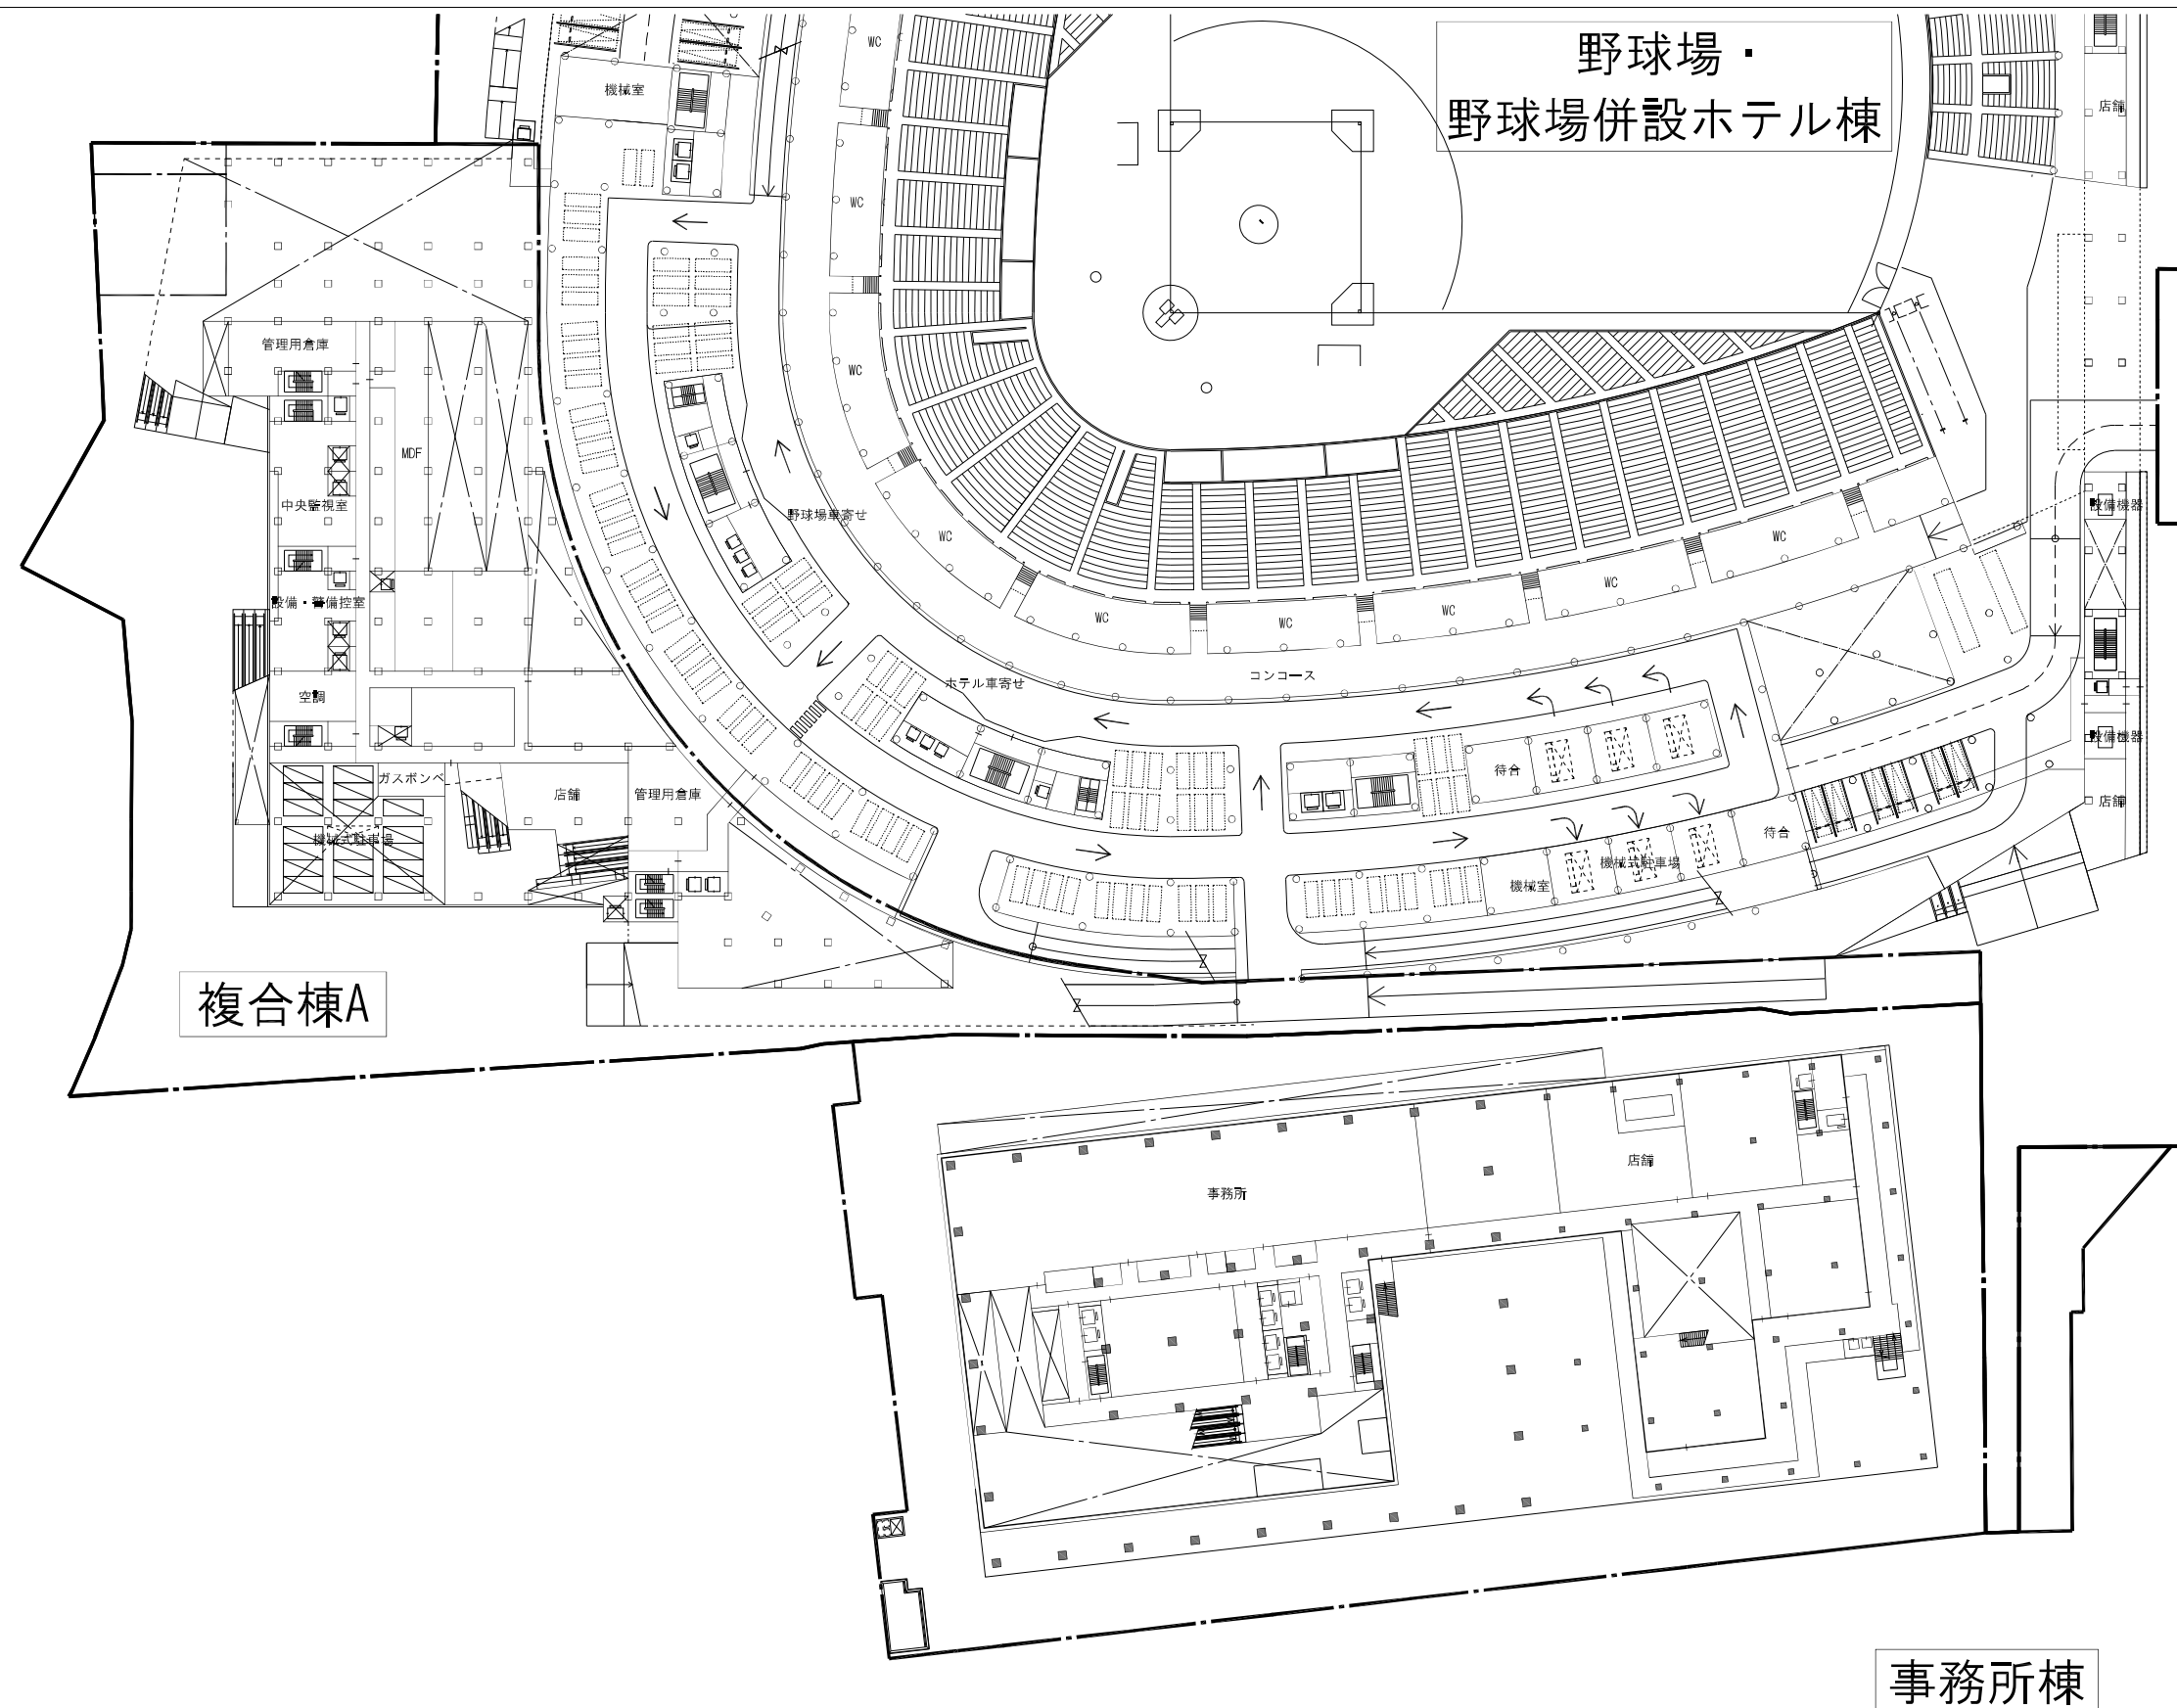



A1x2:S=1/500

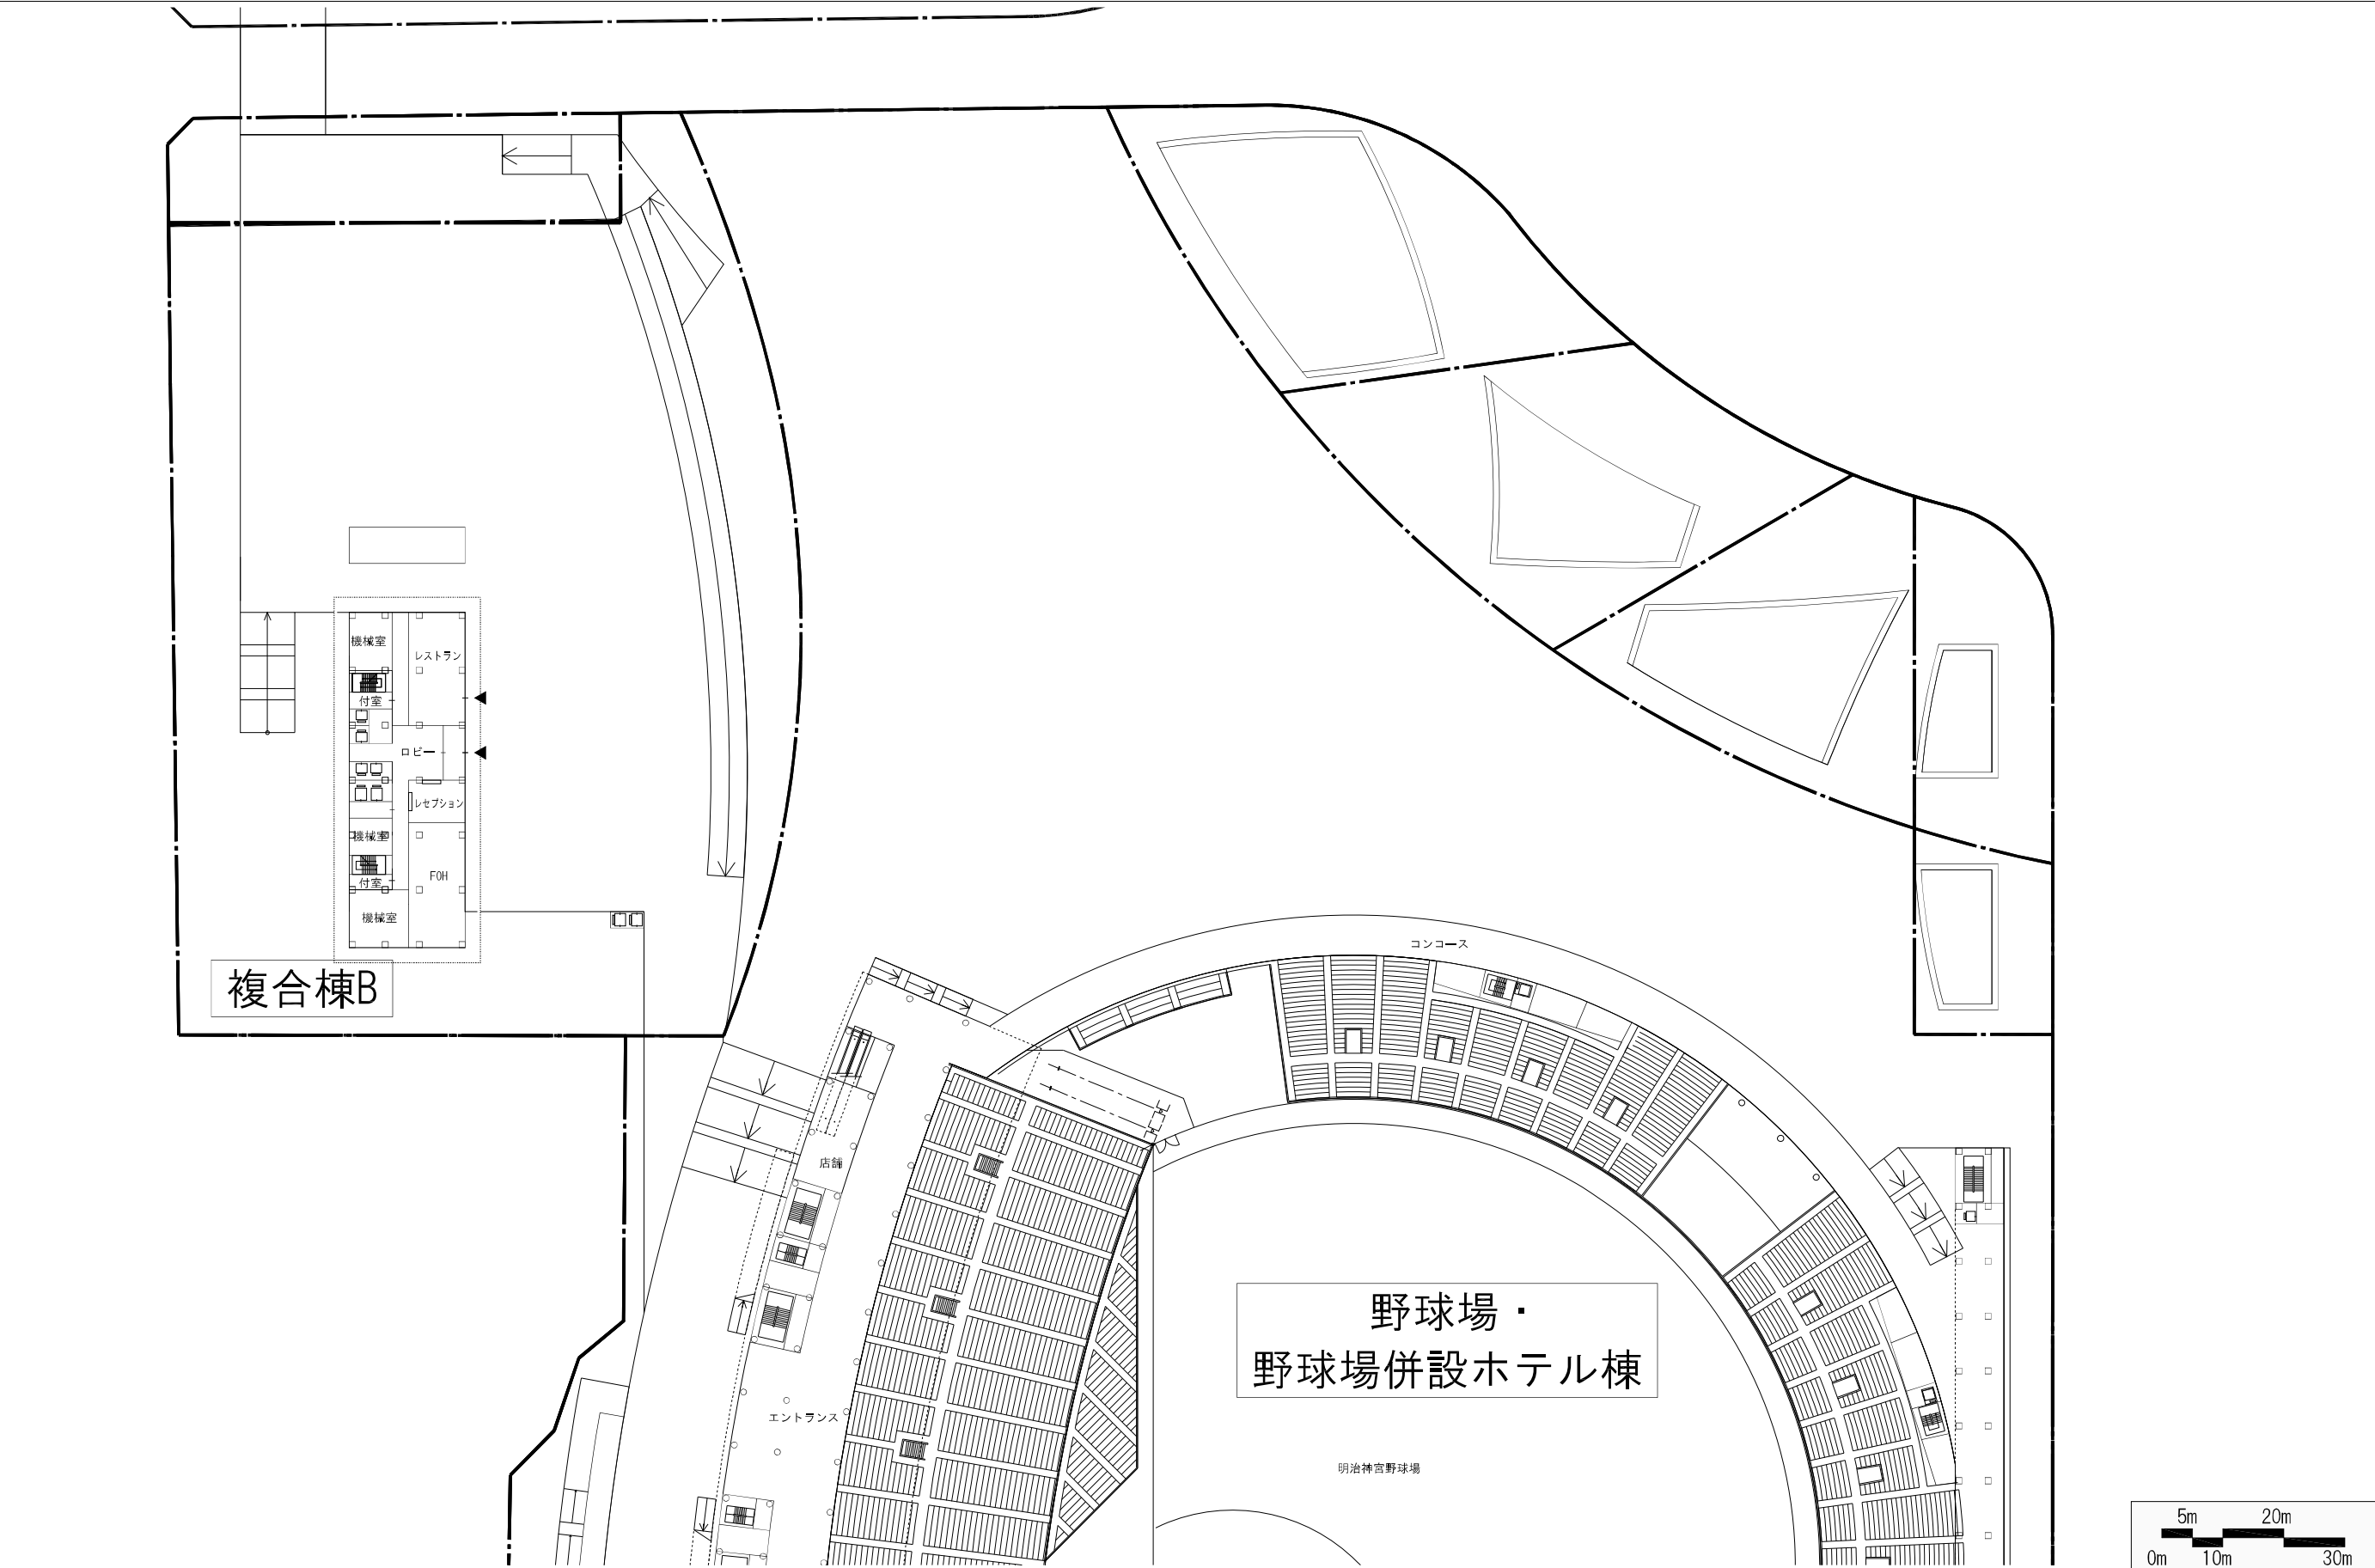


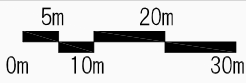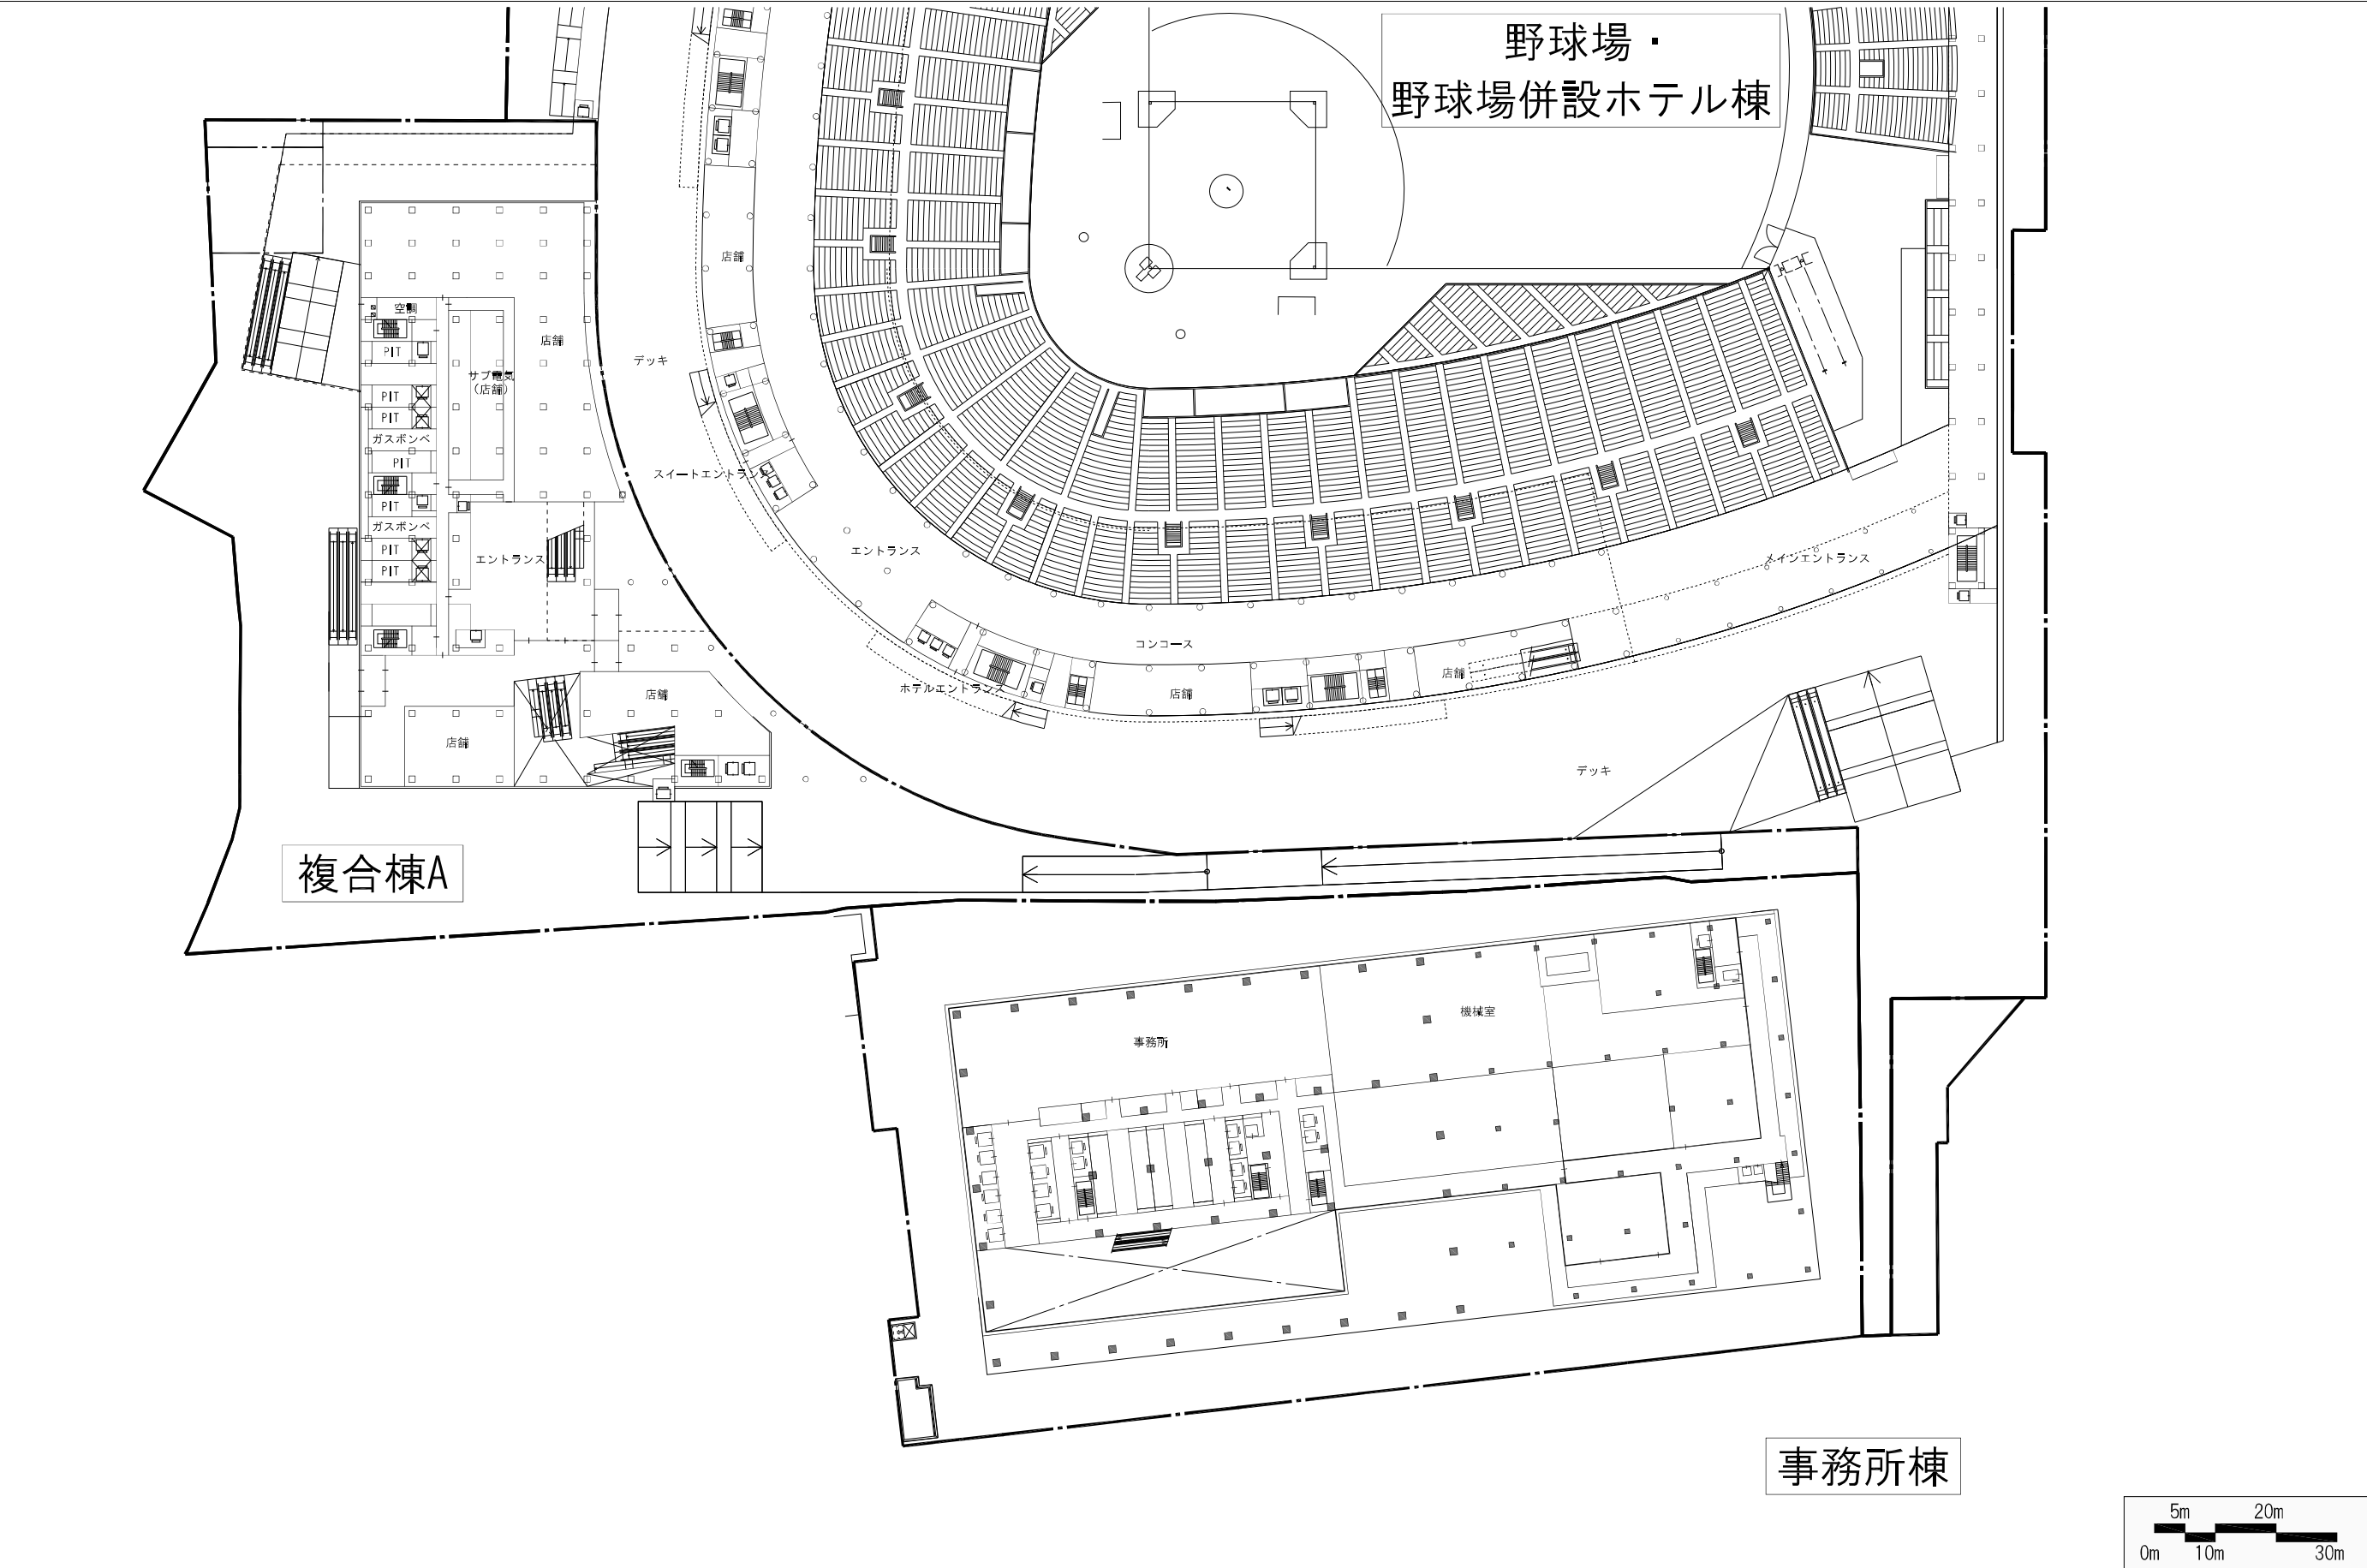


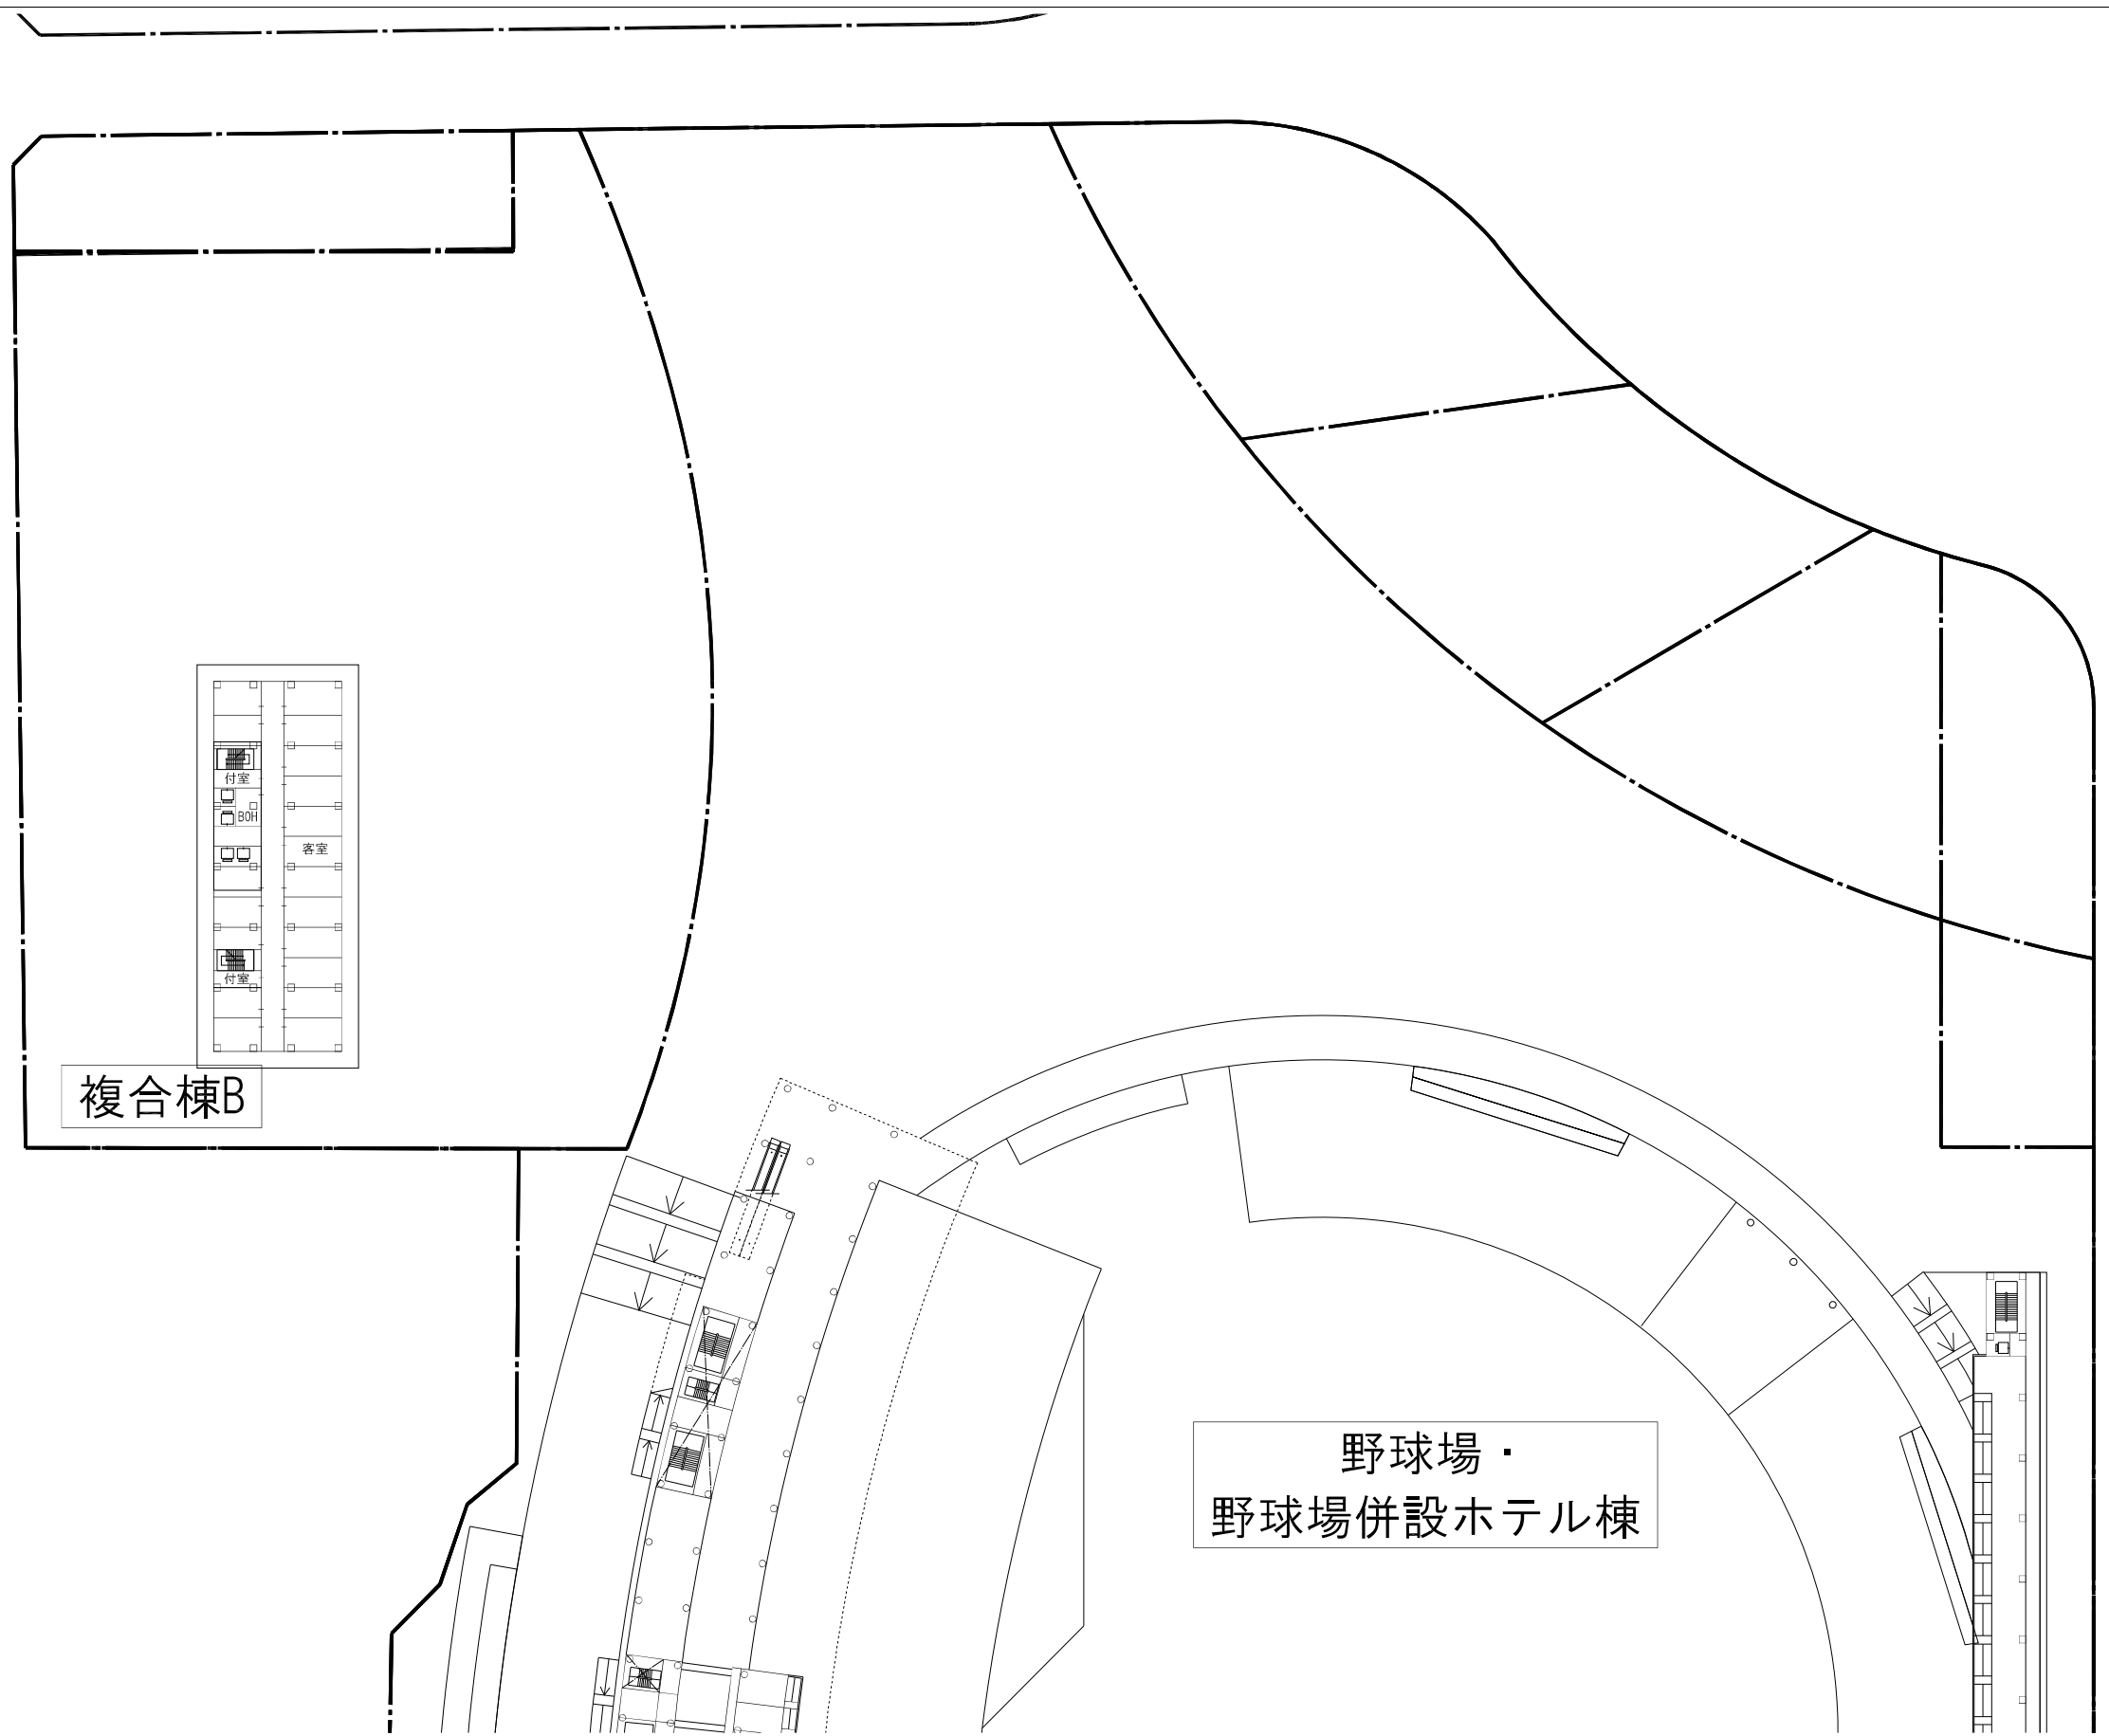


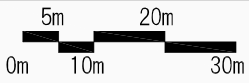
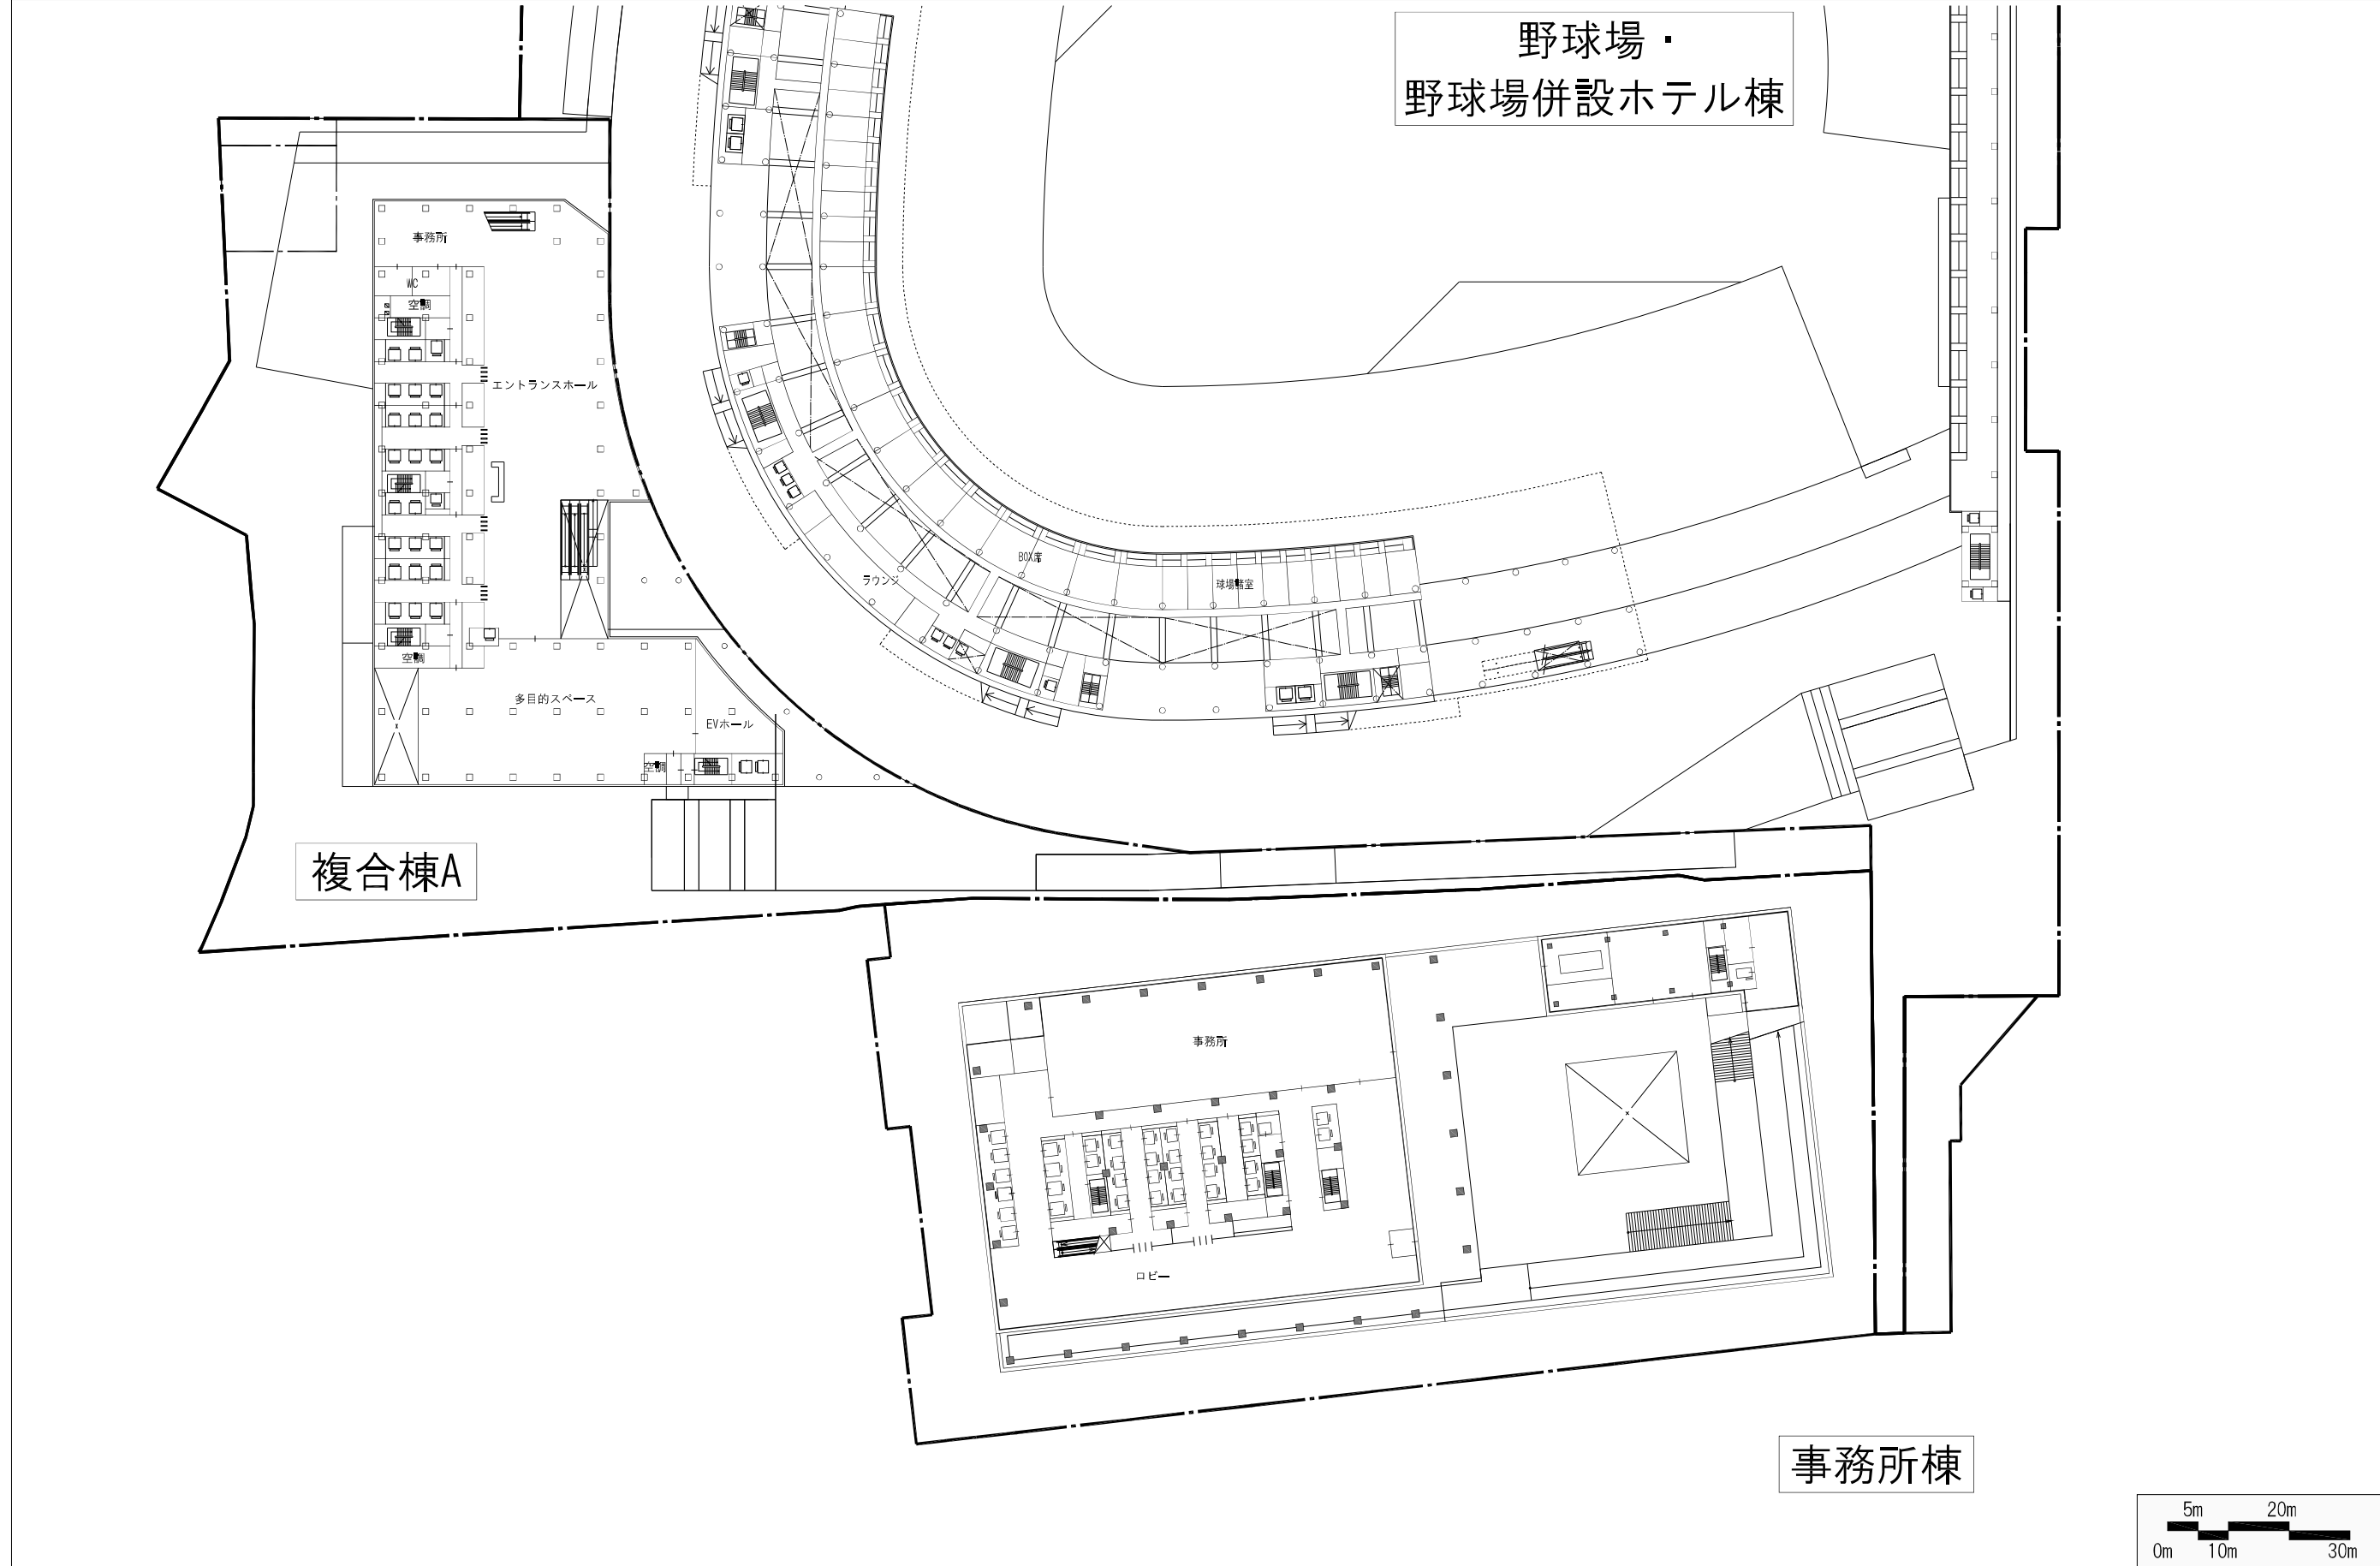


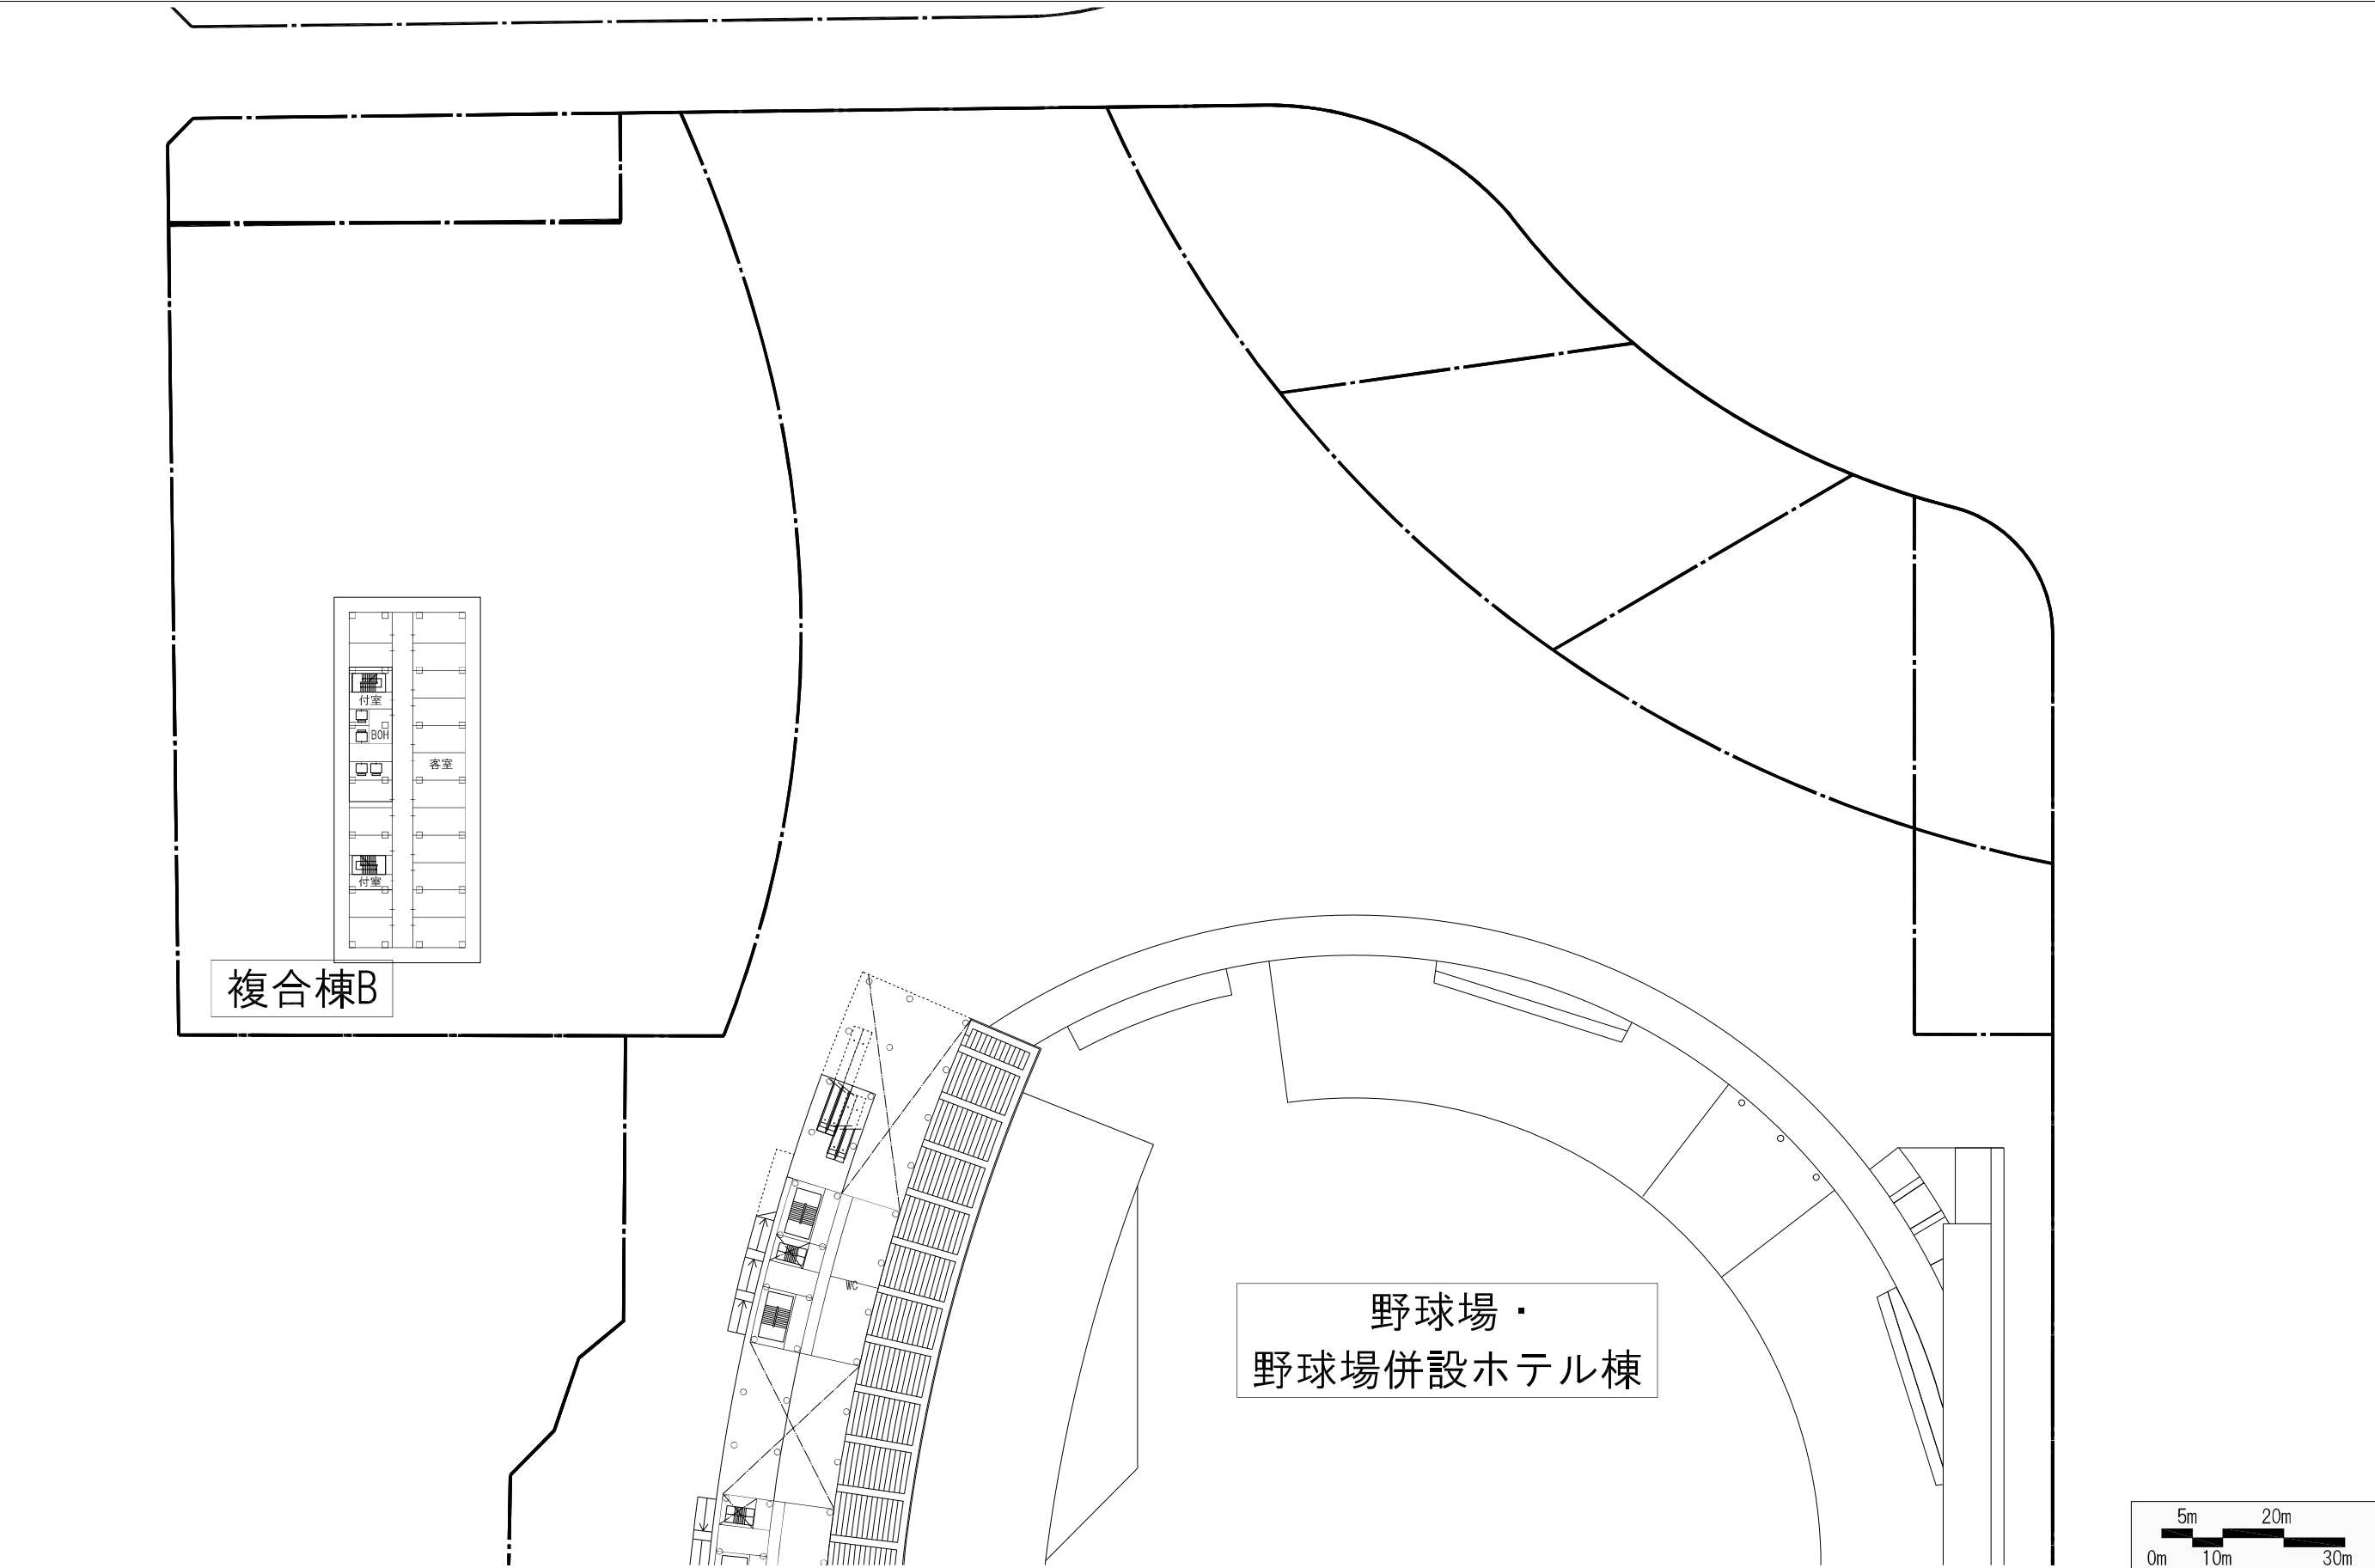



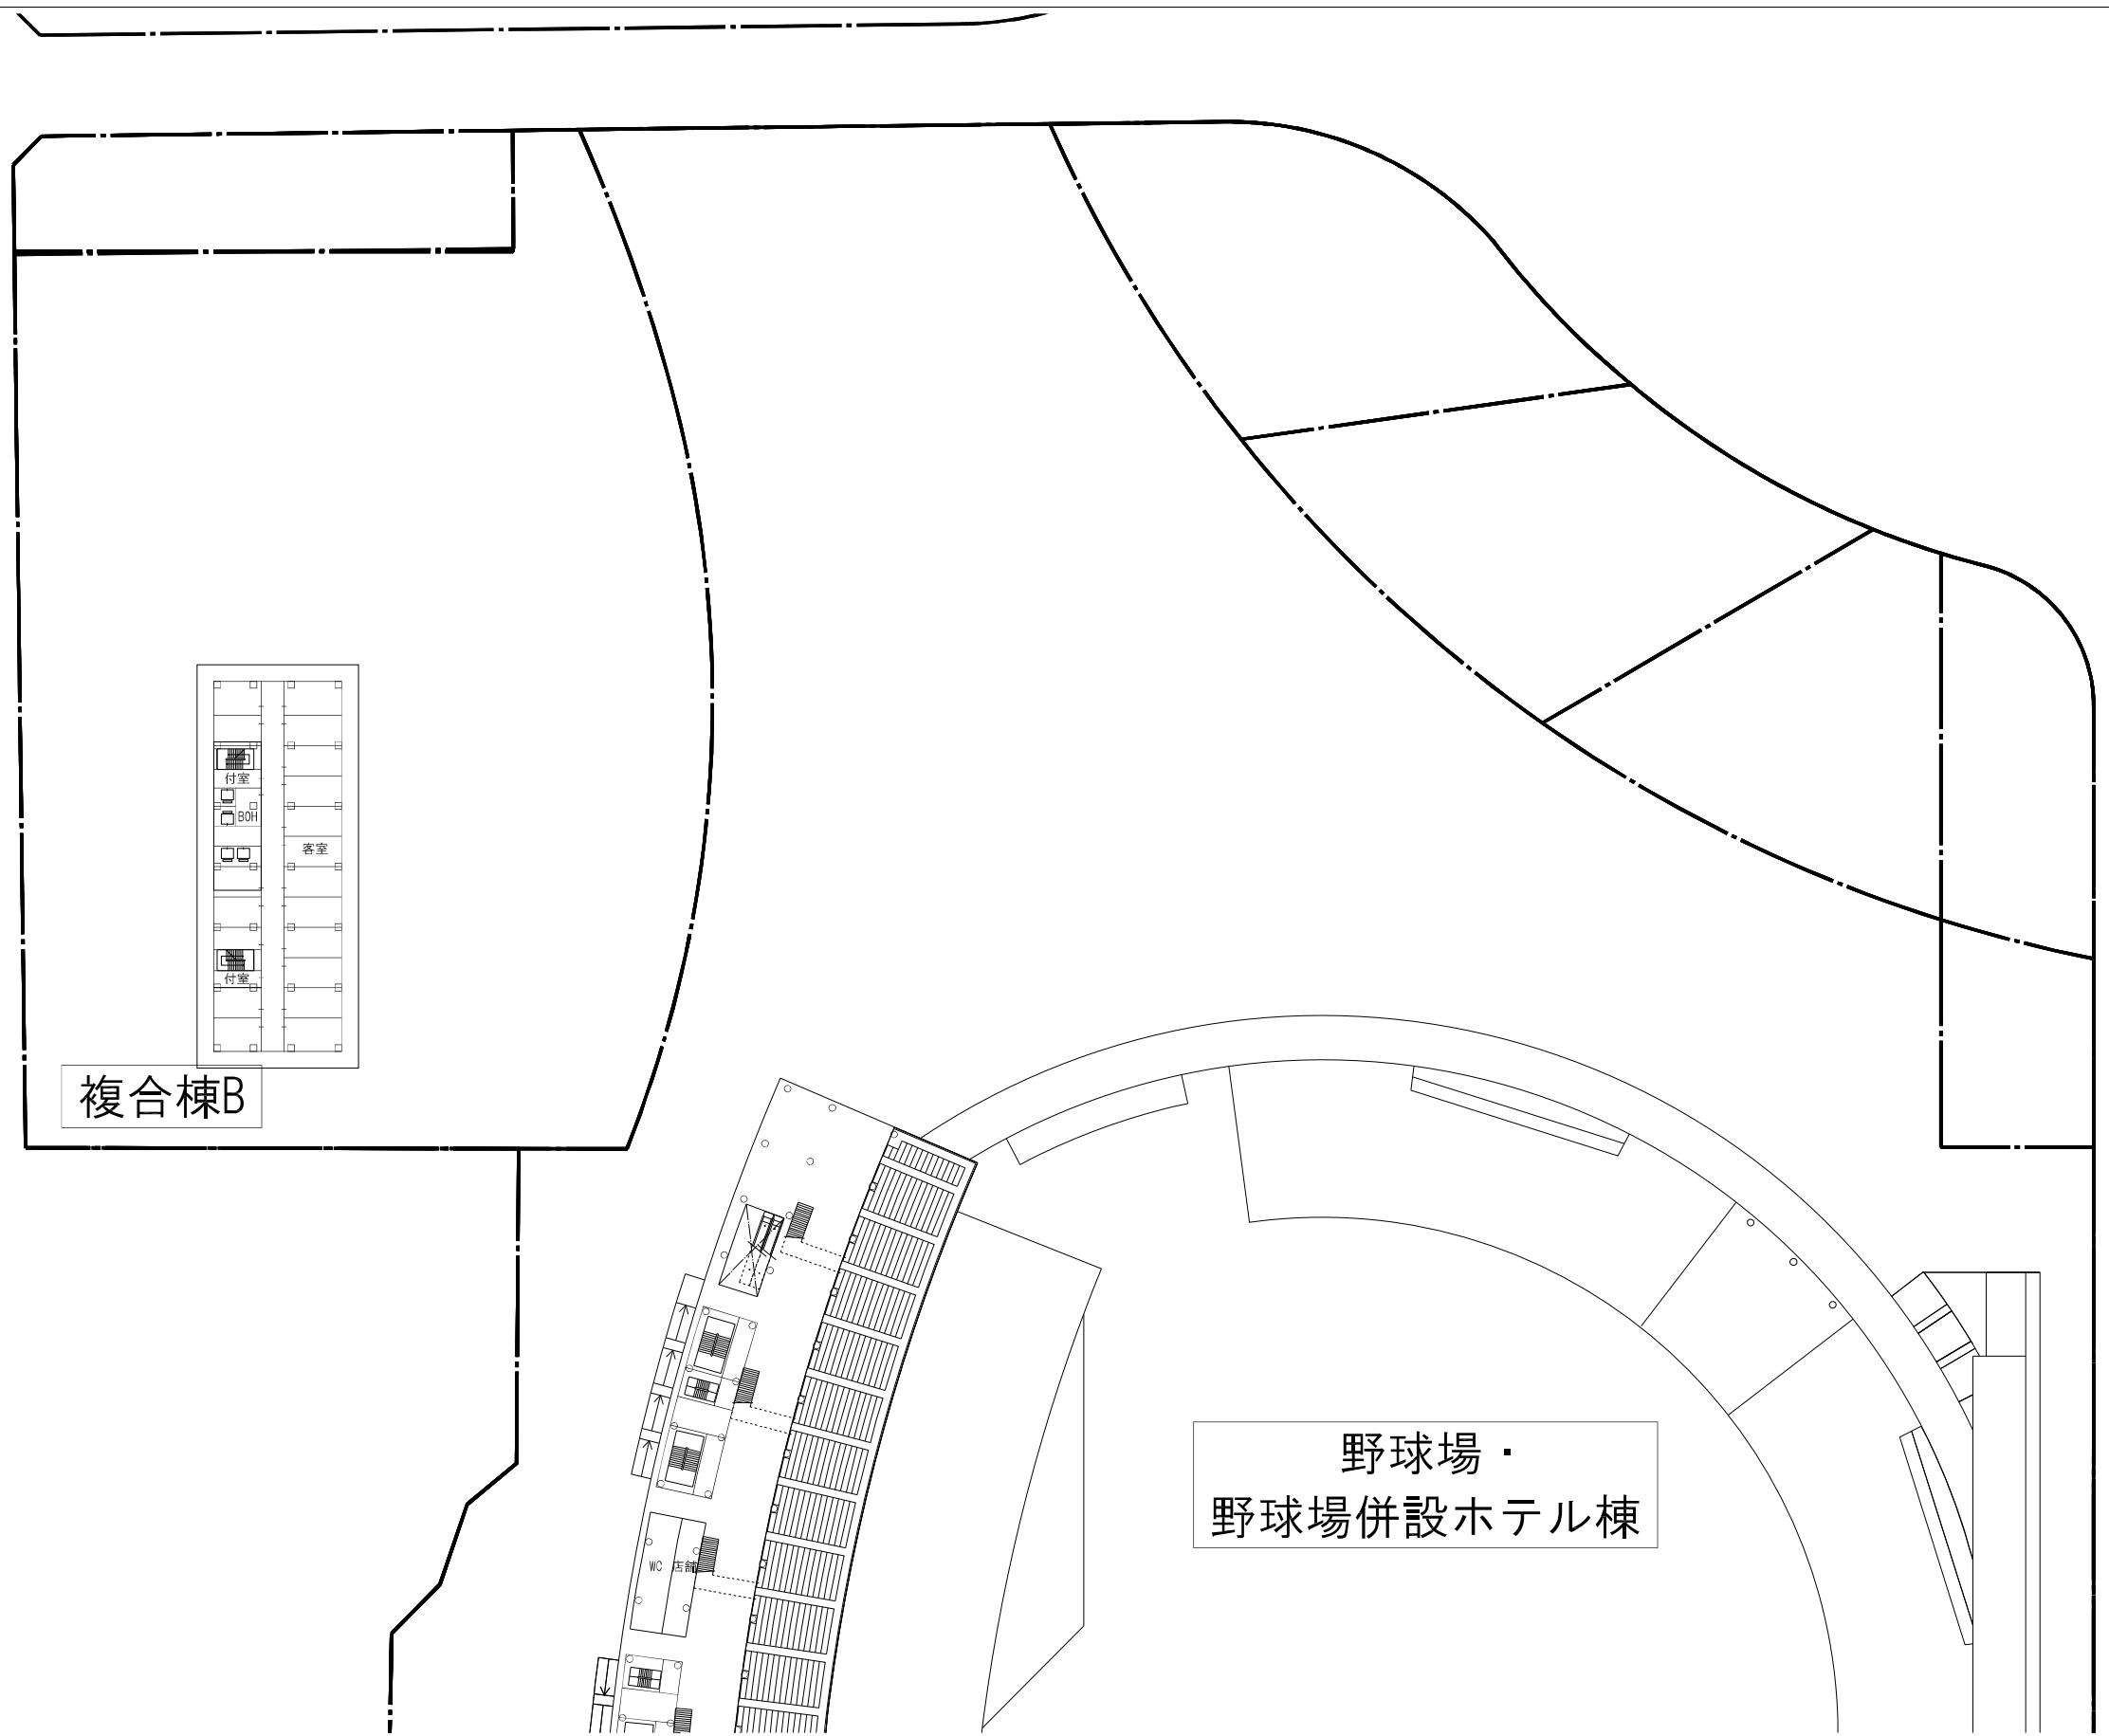


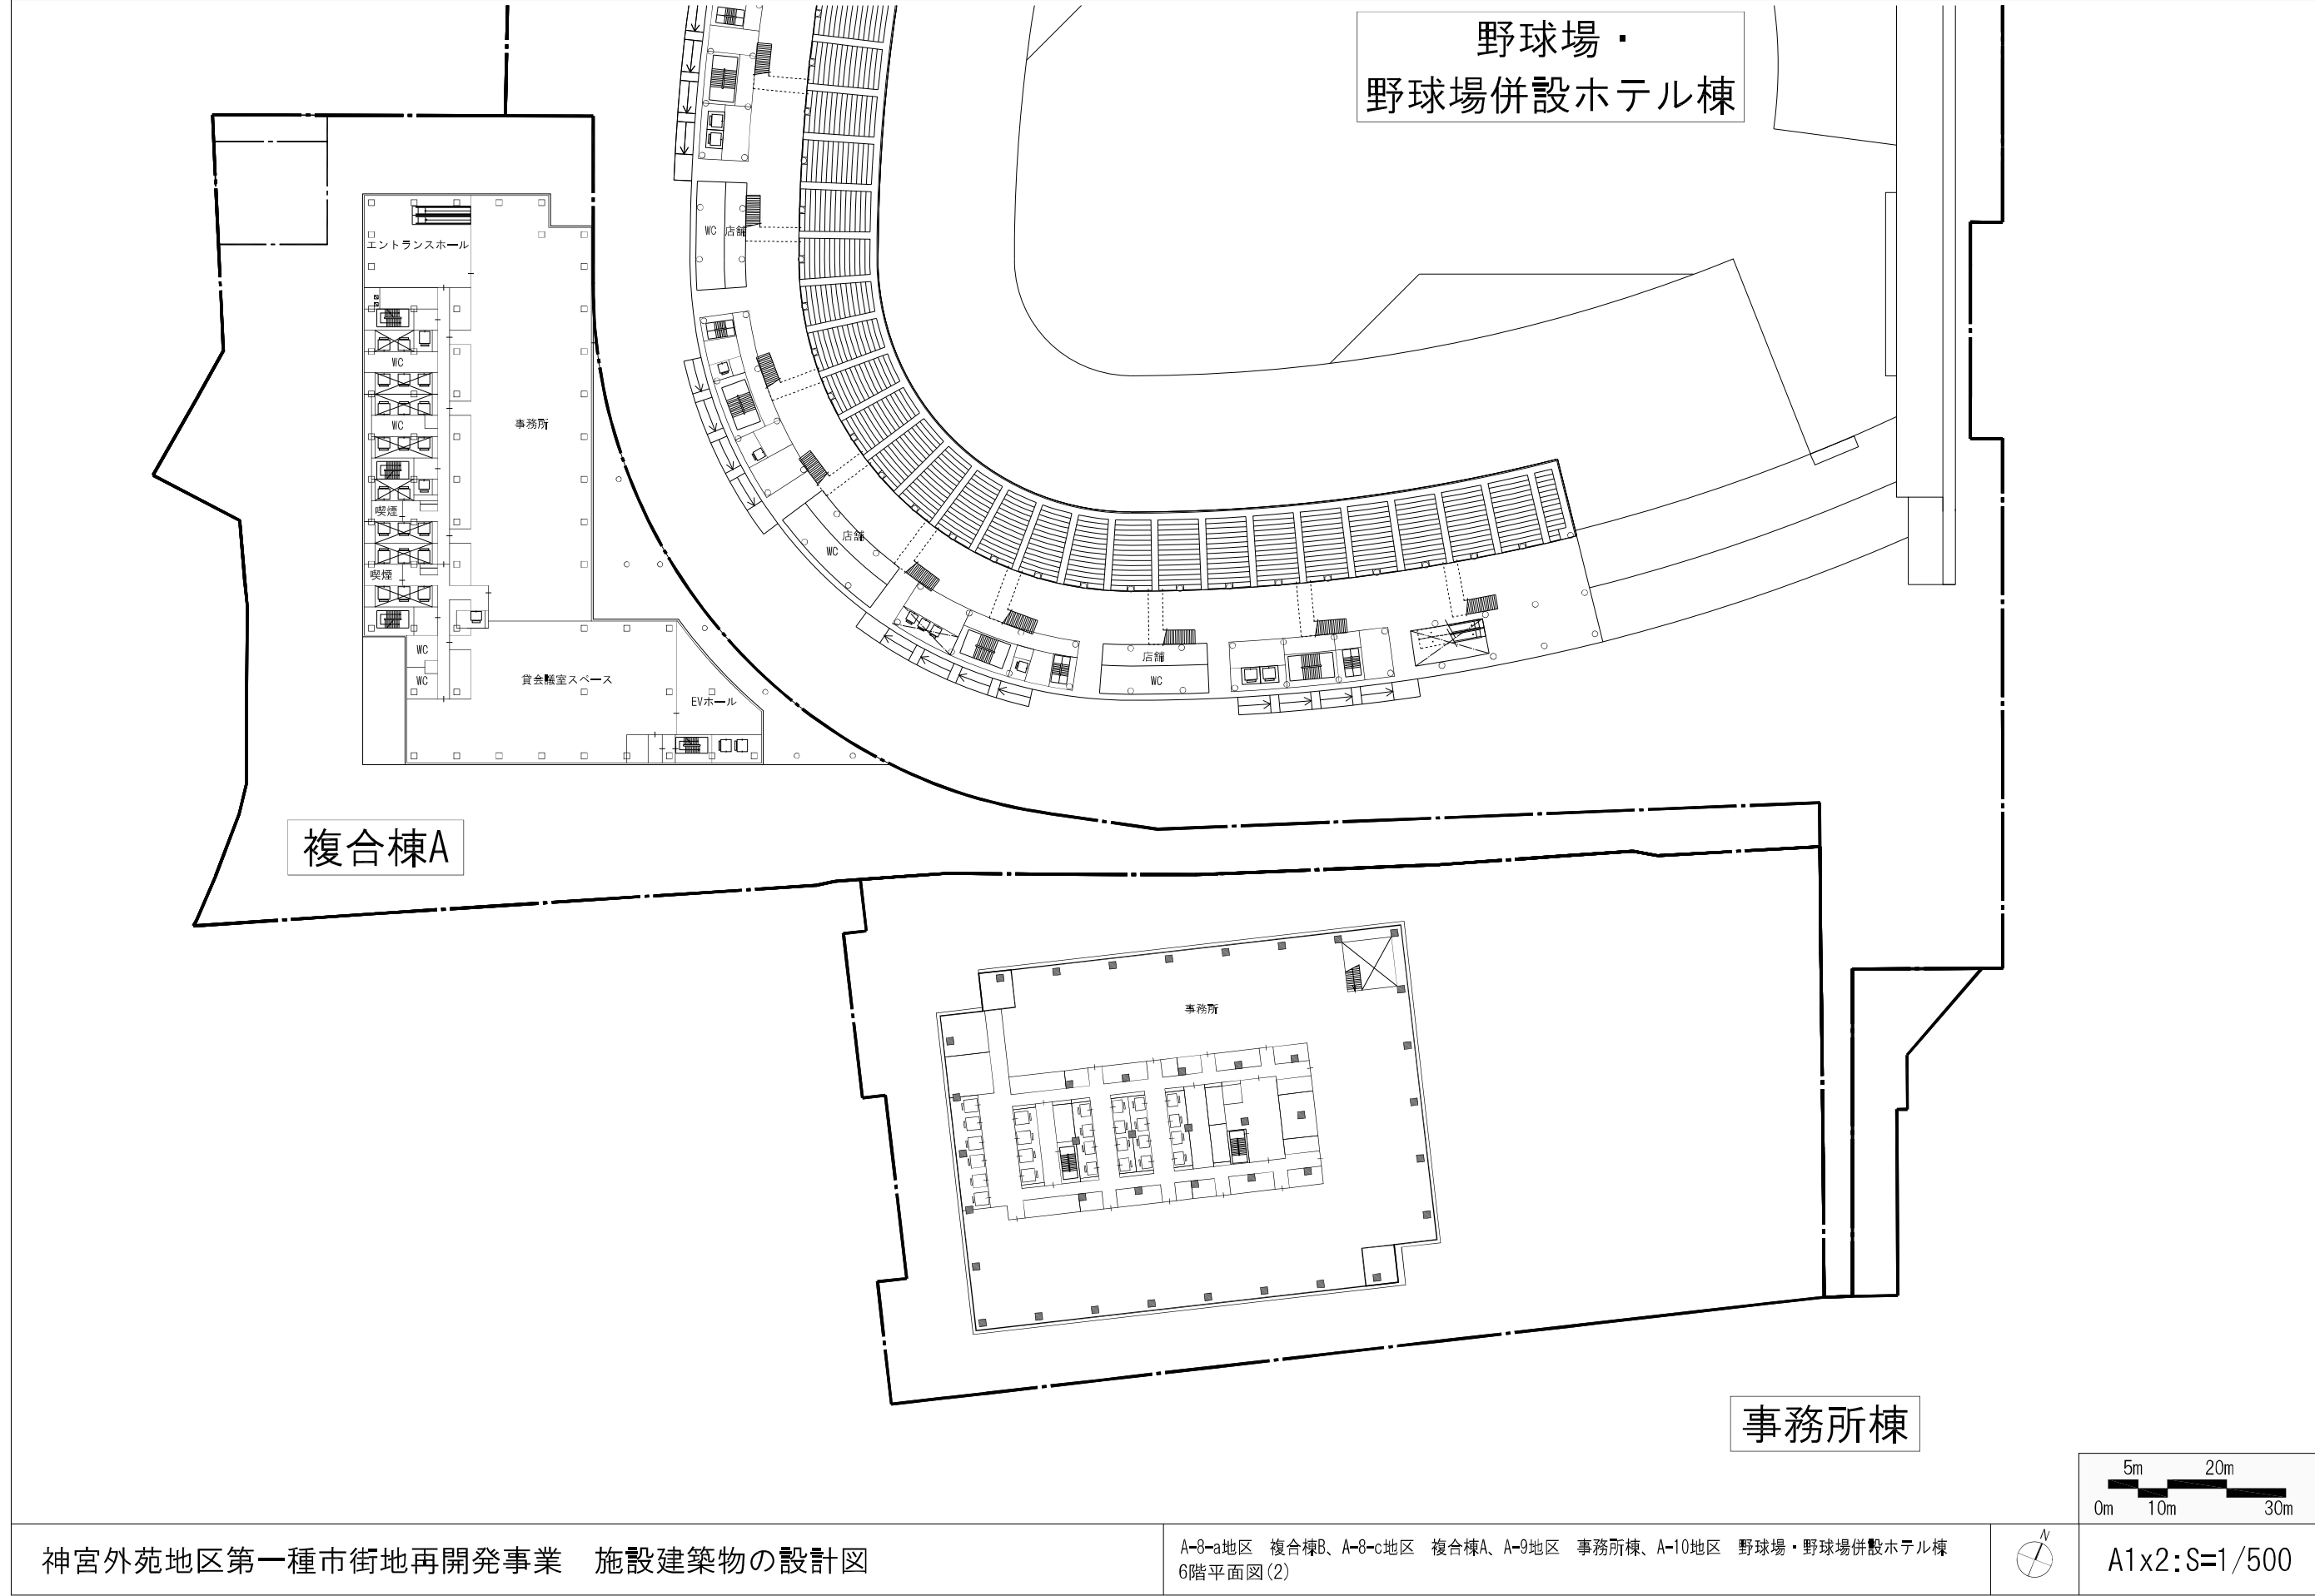


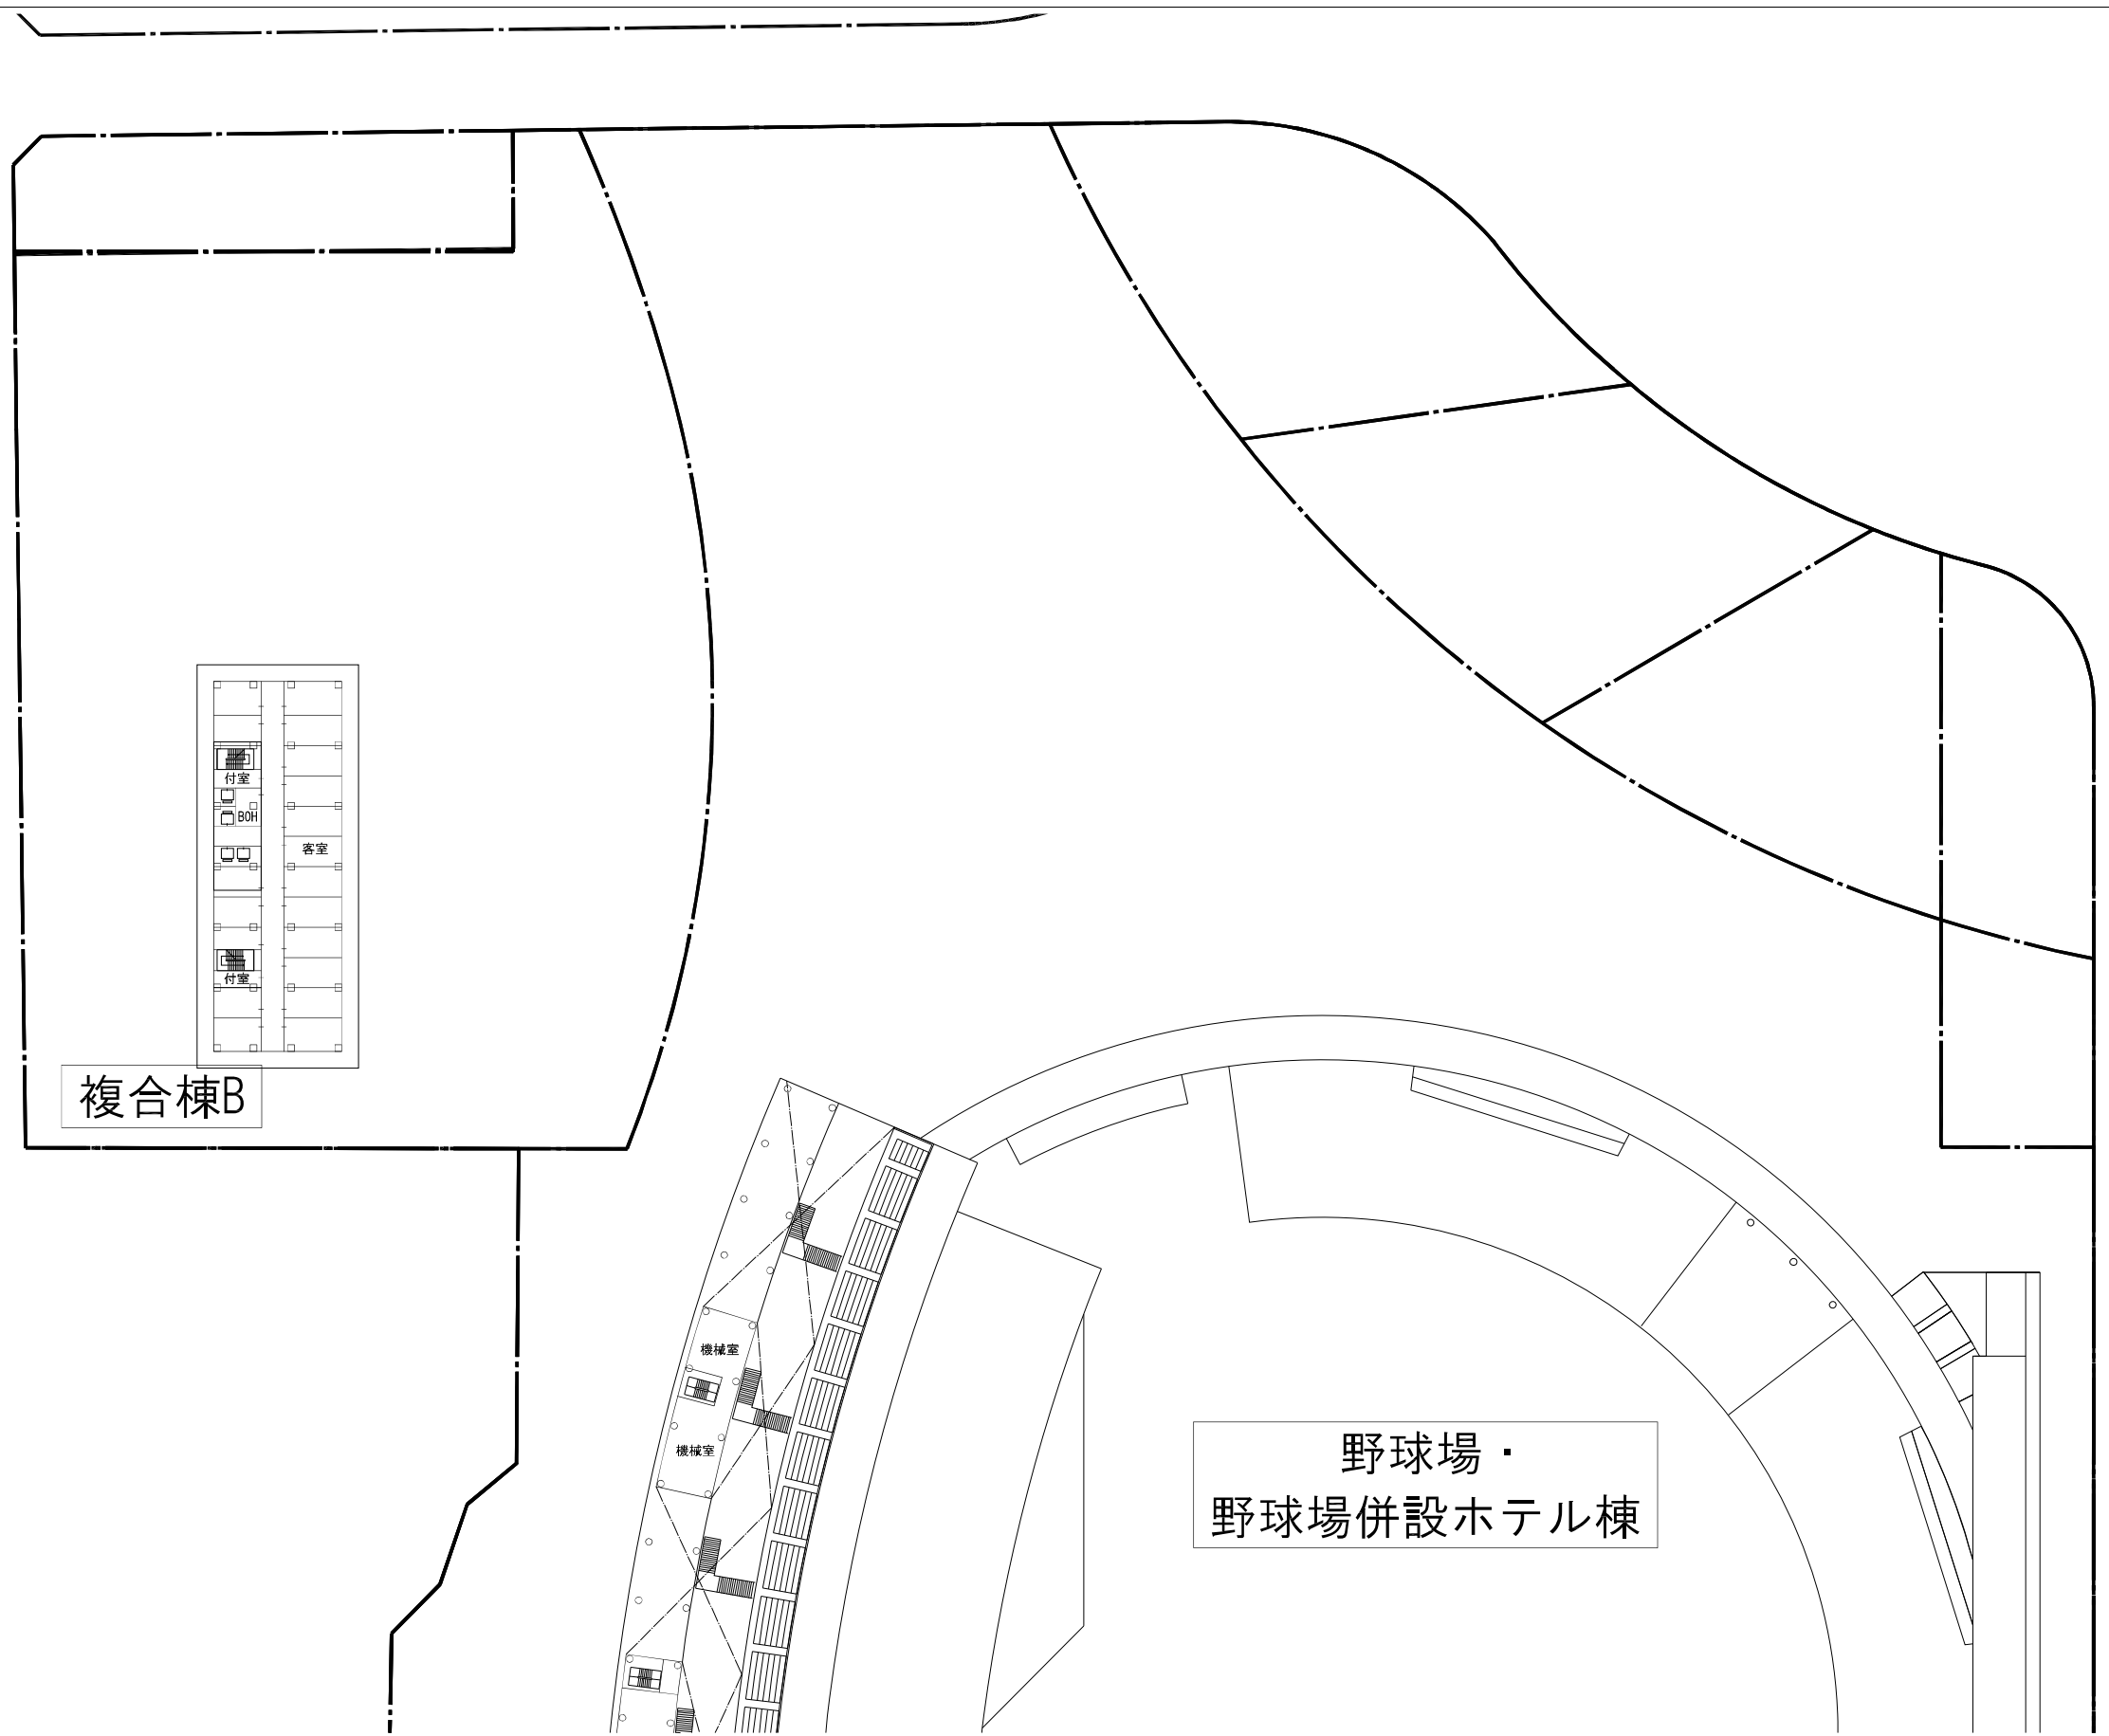


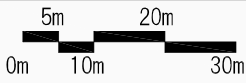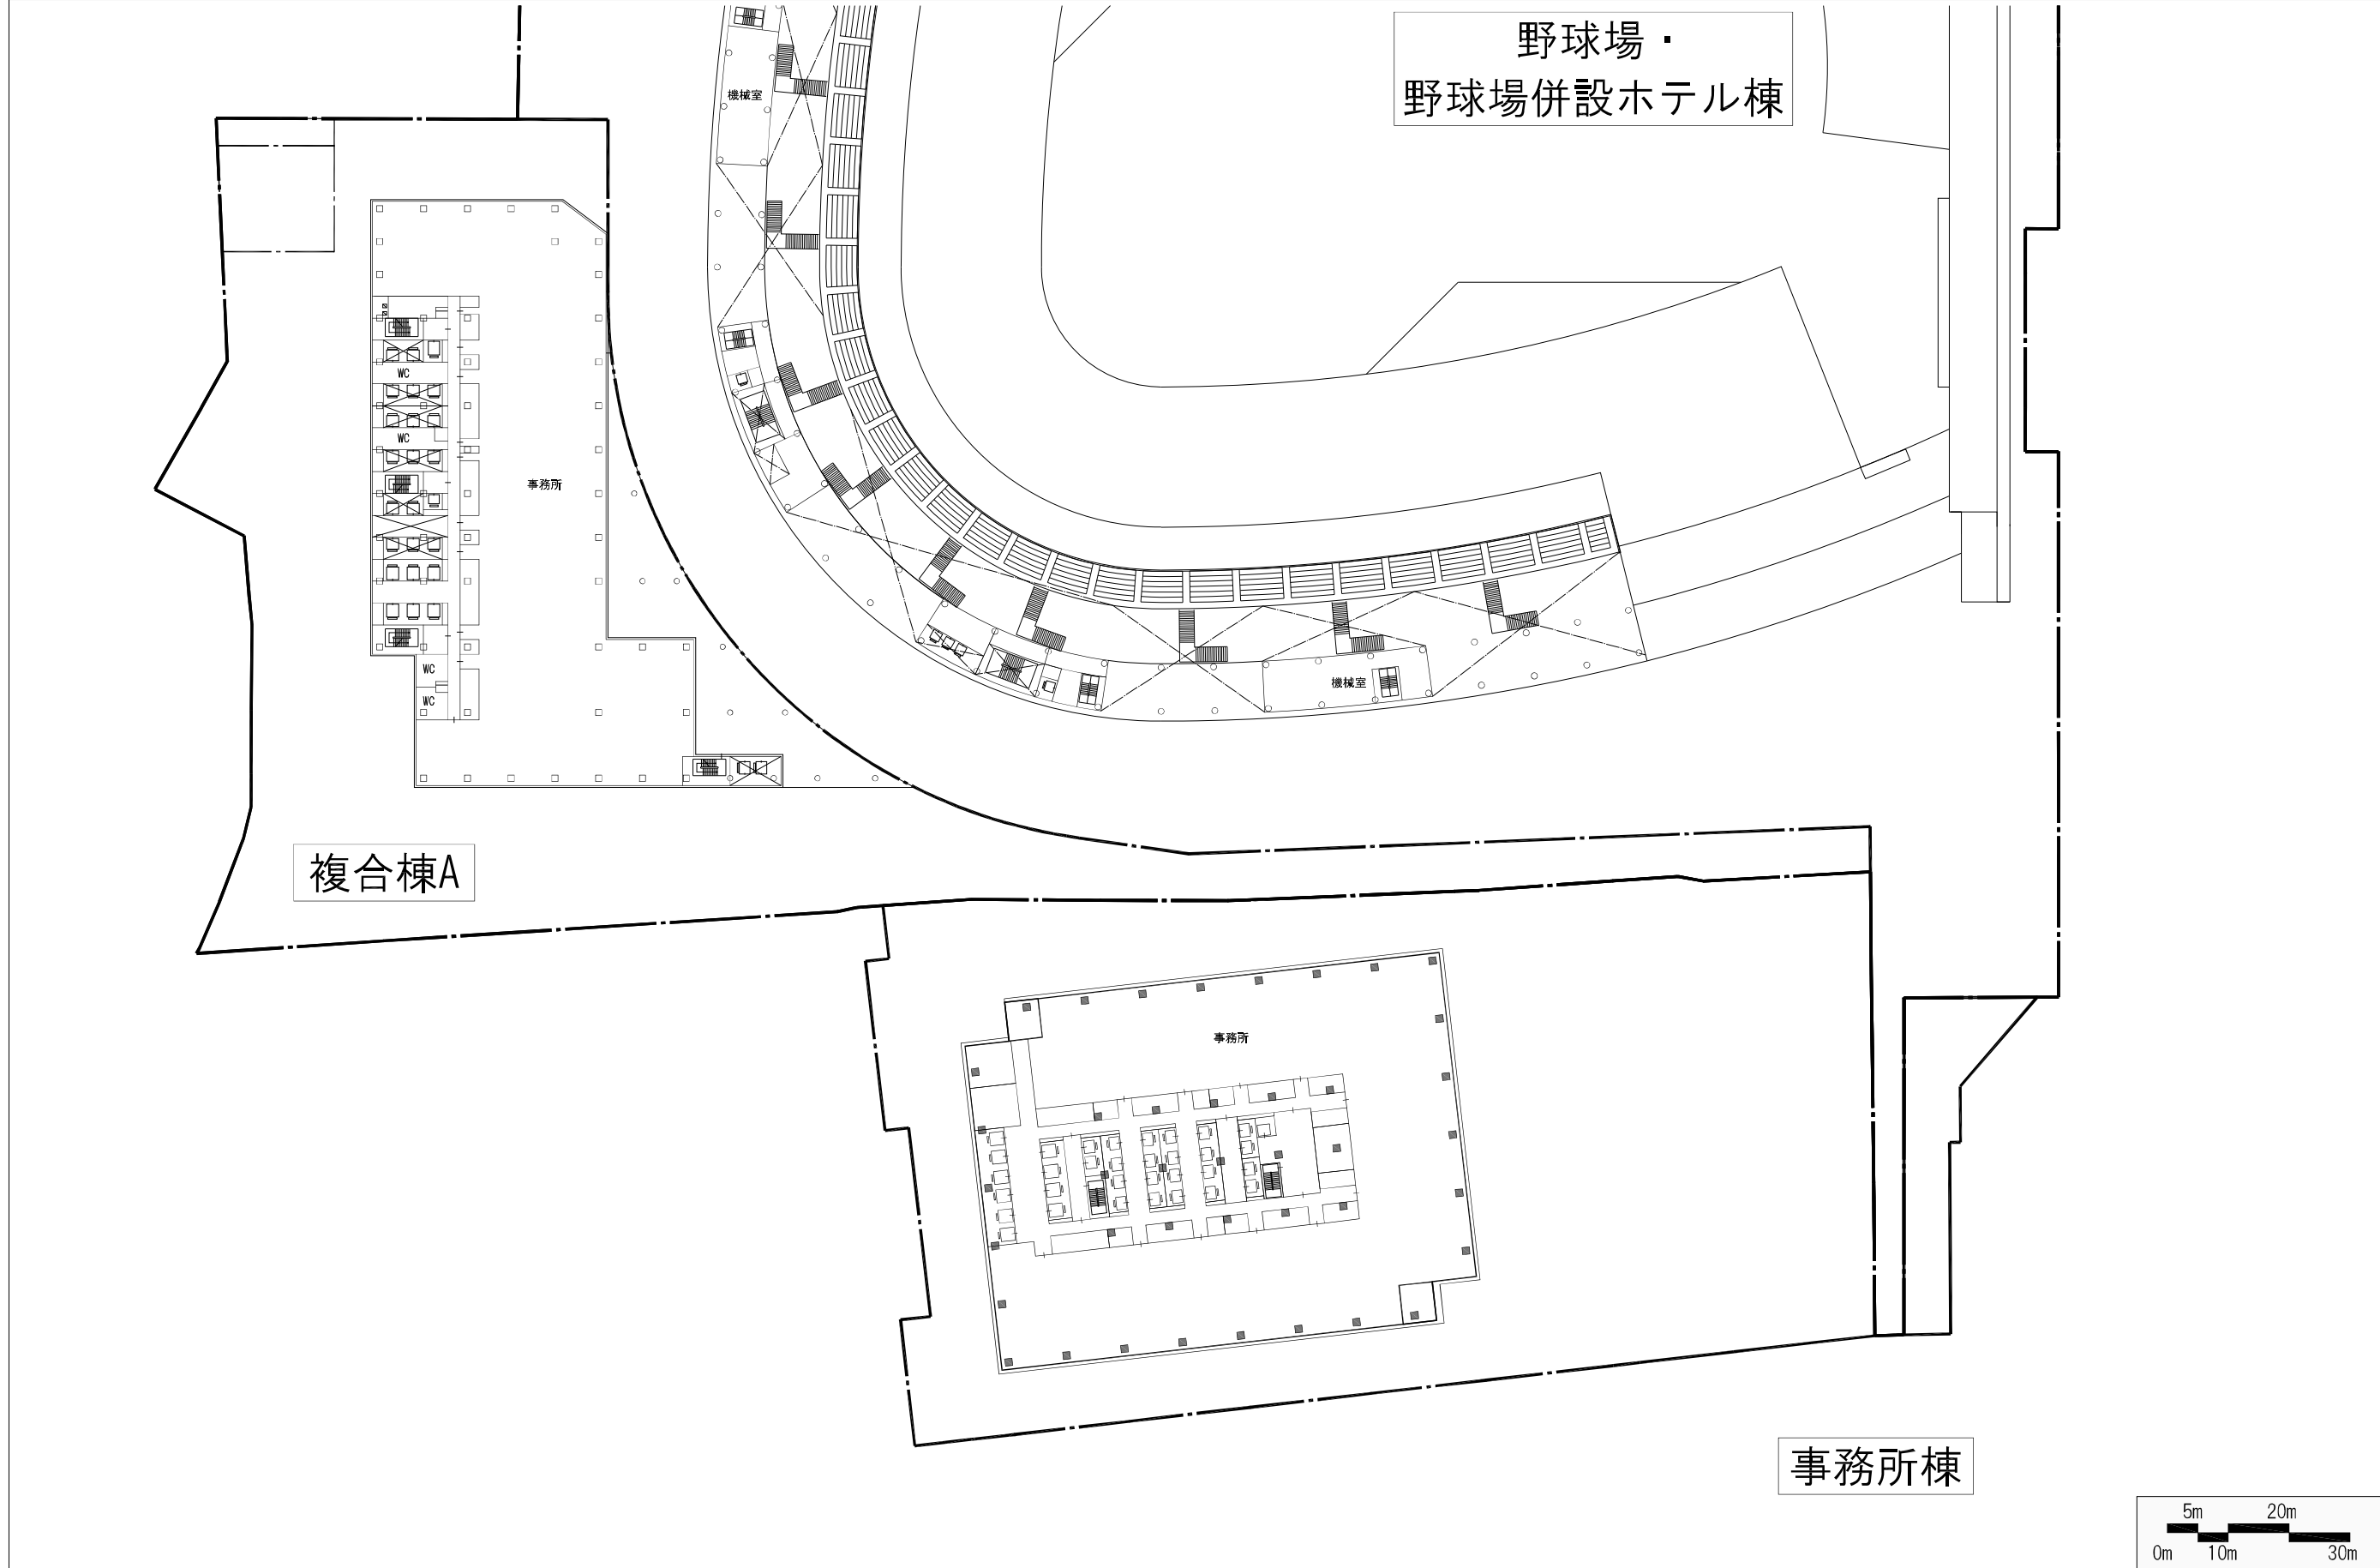


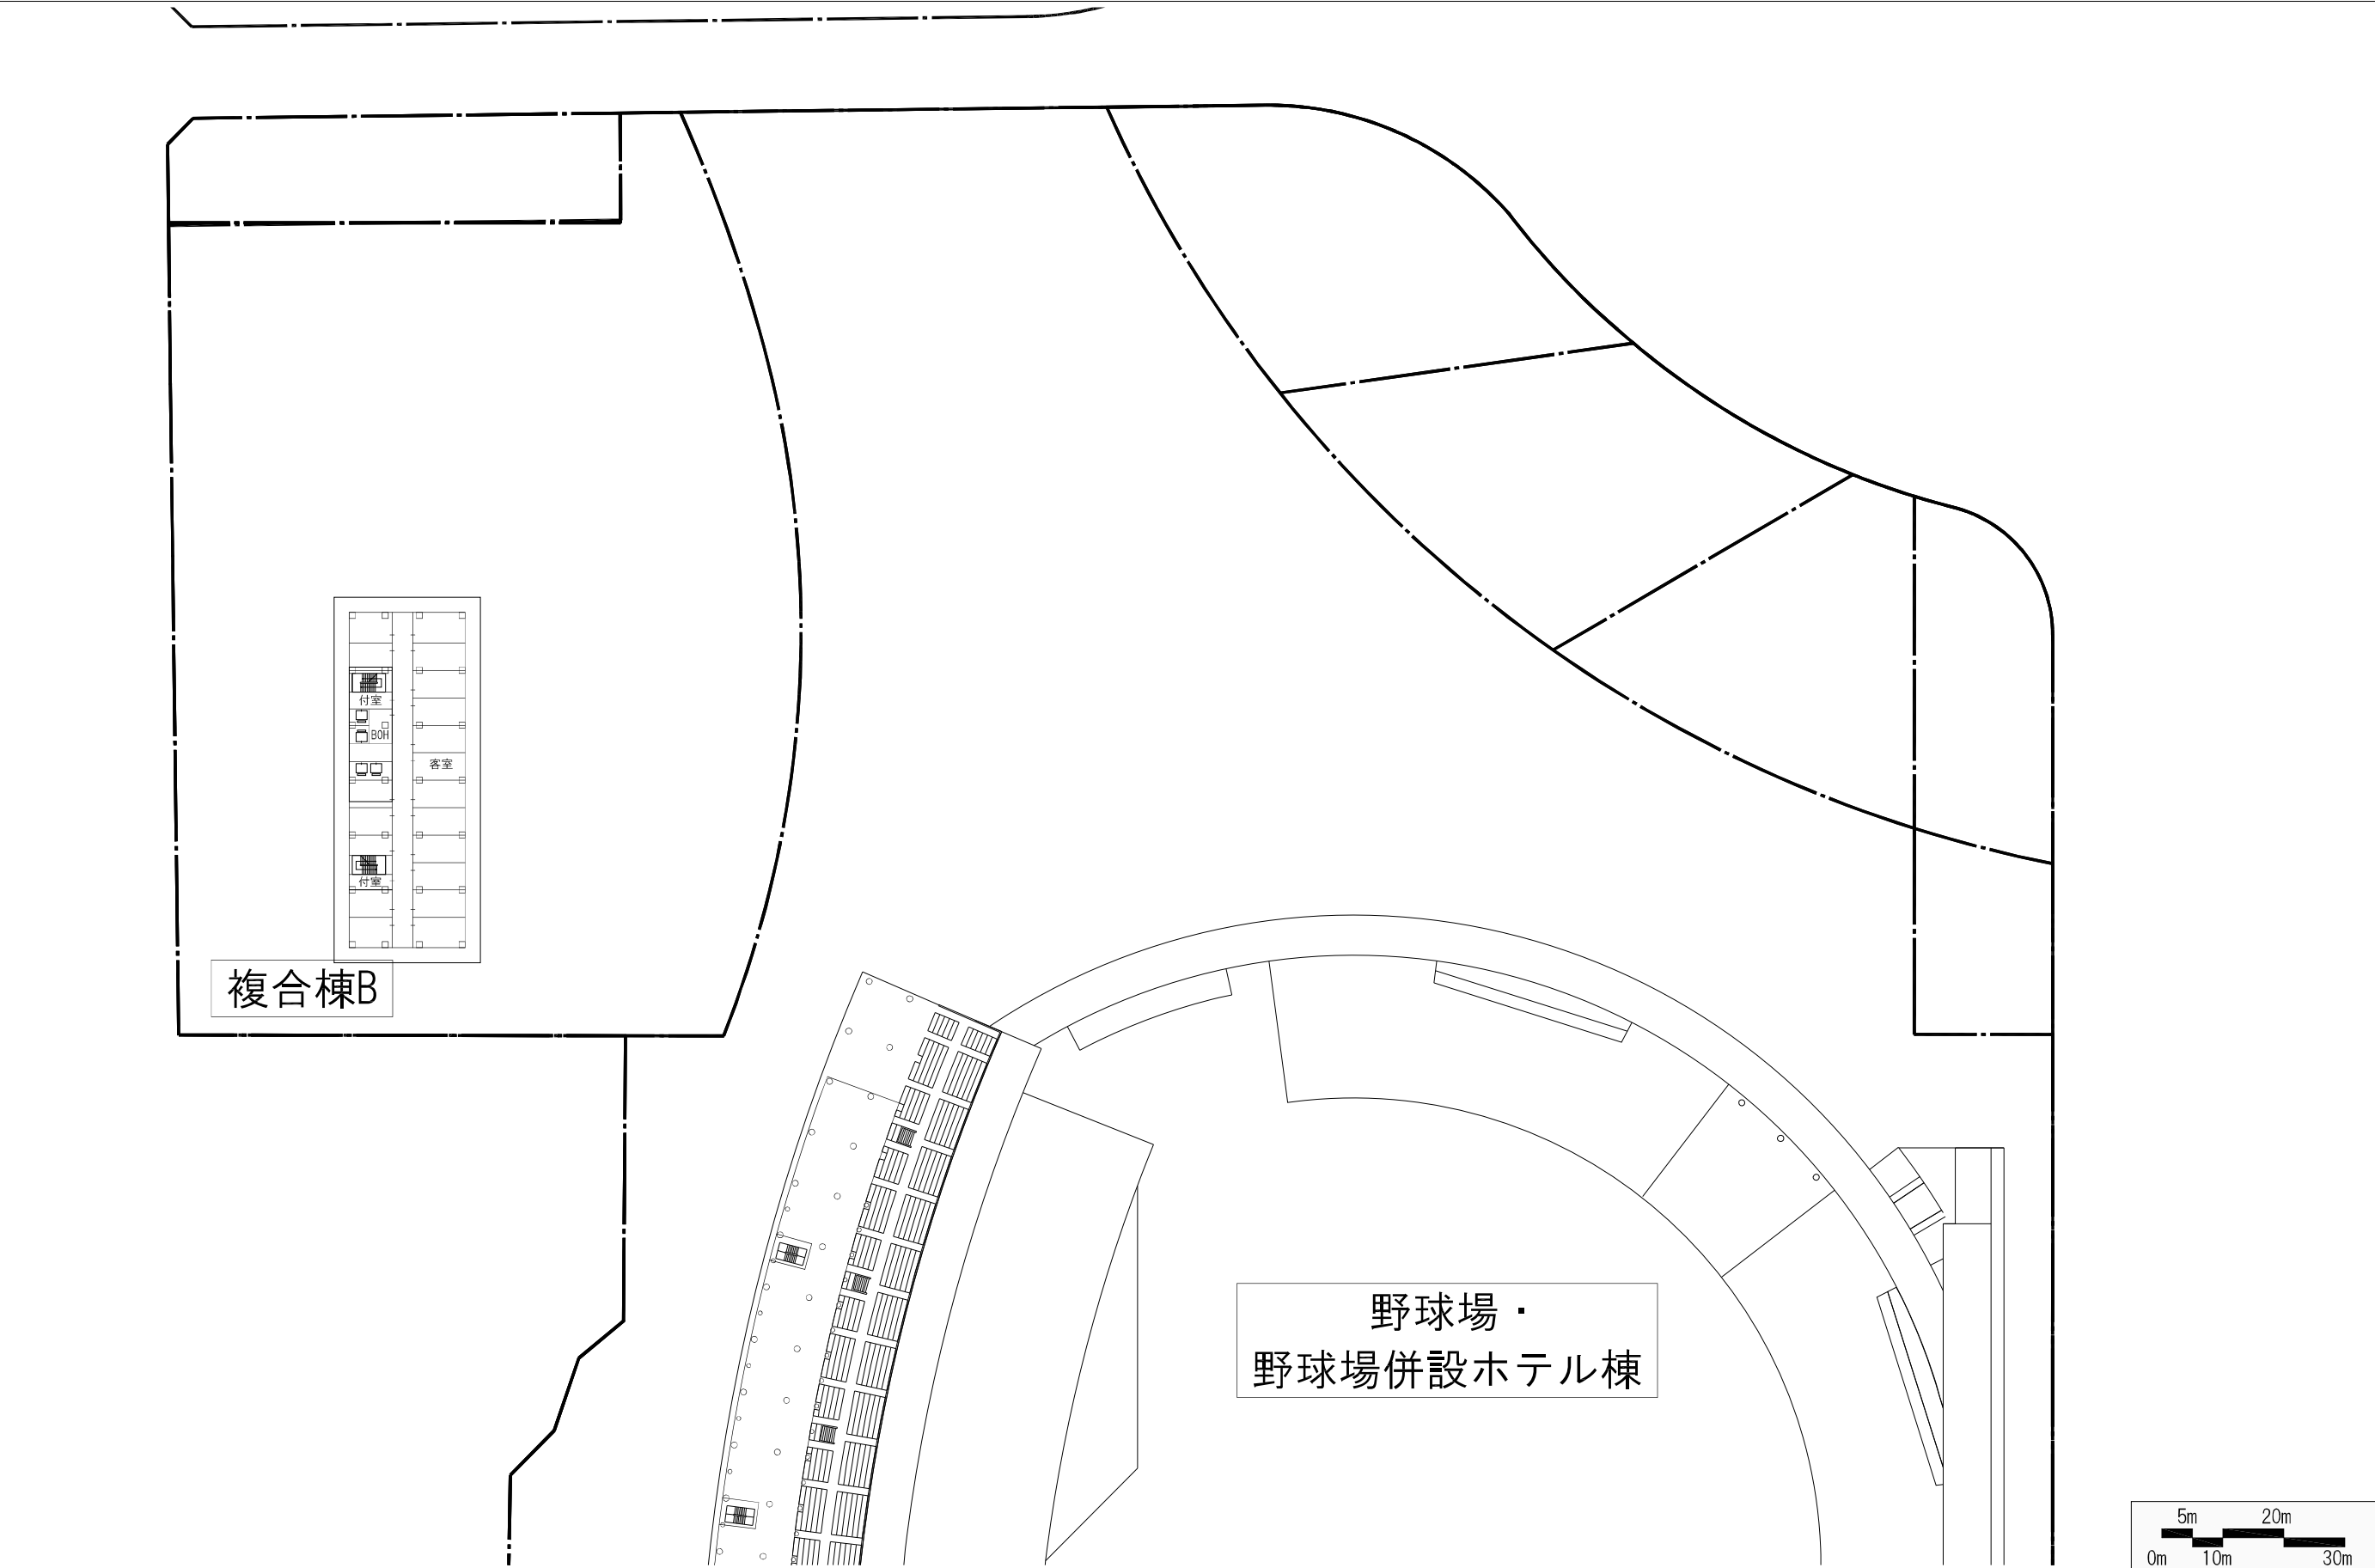

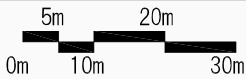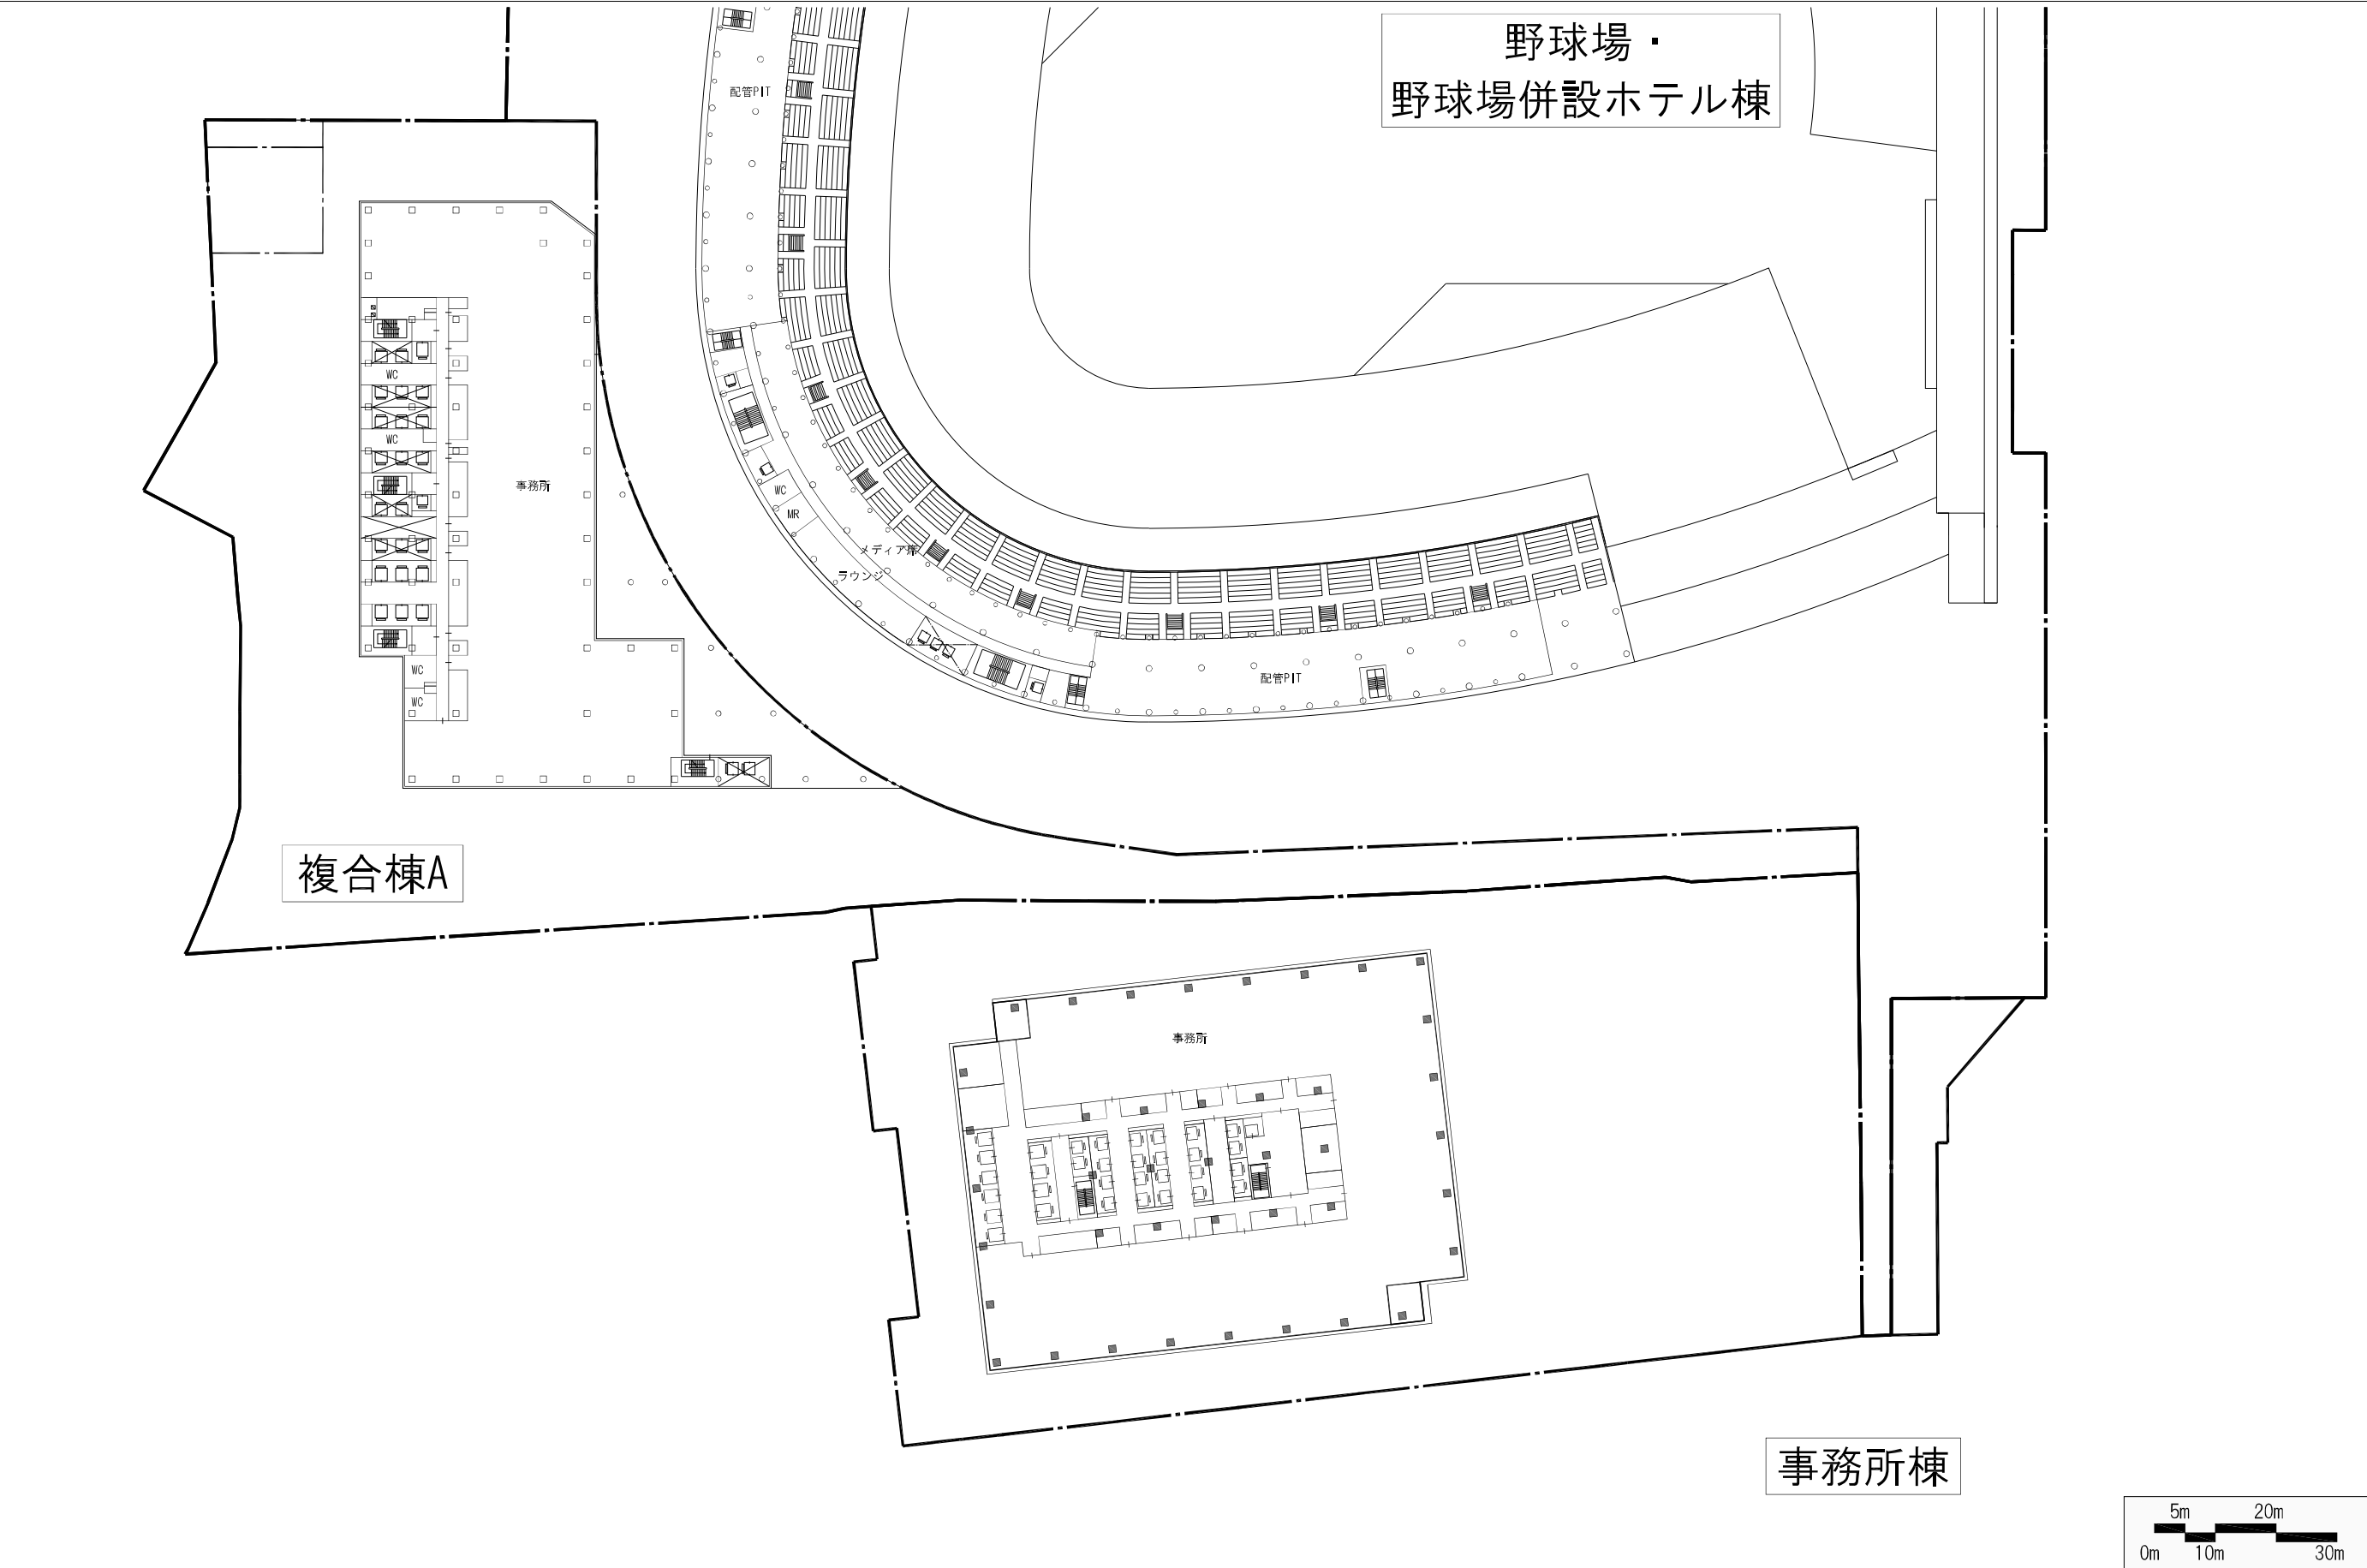

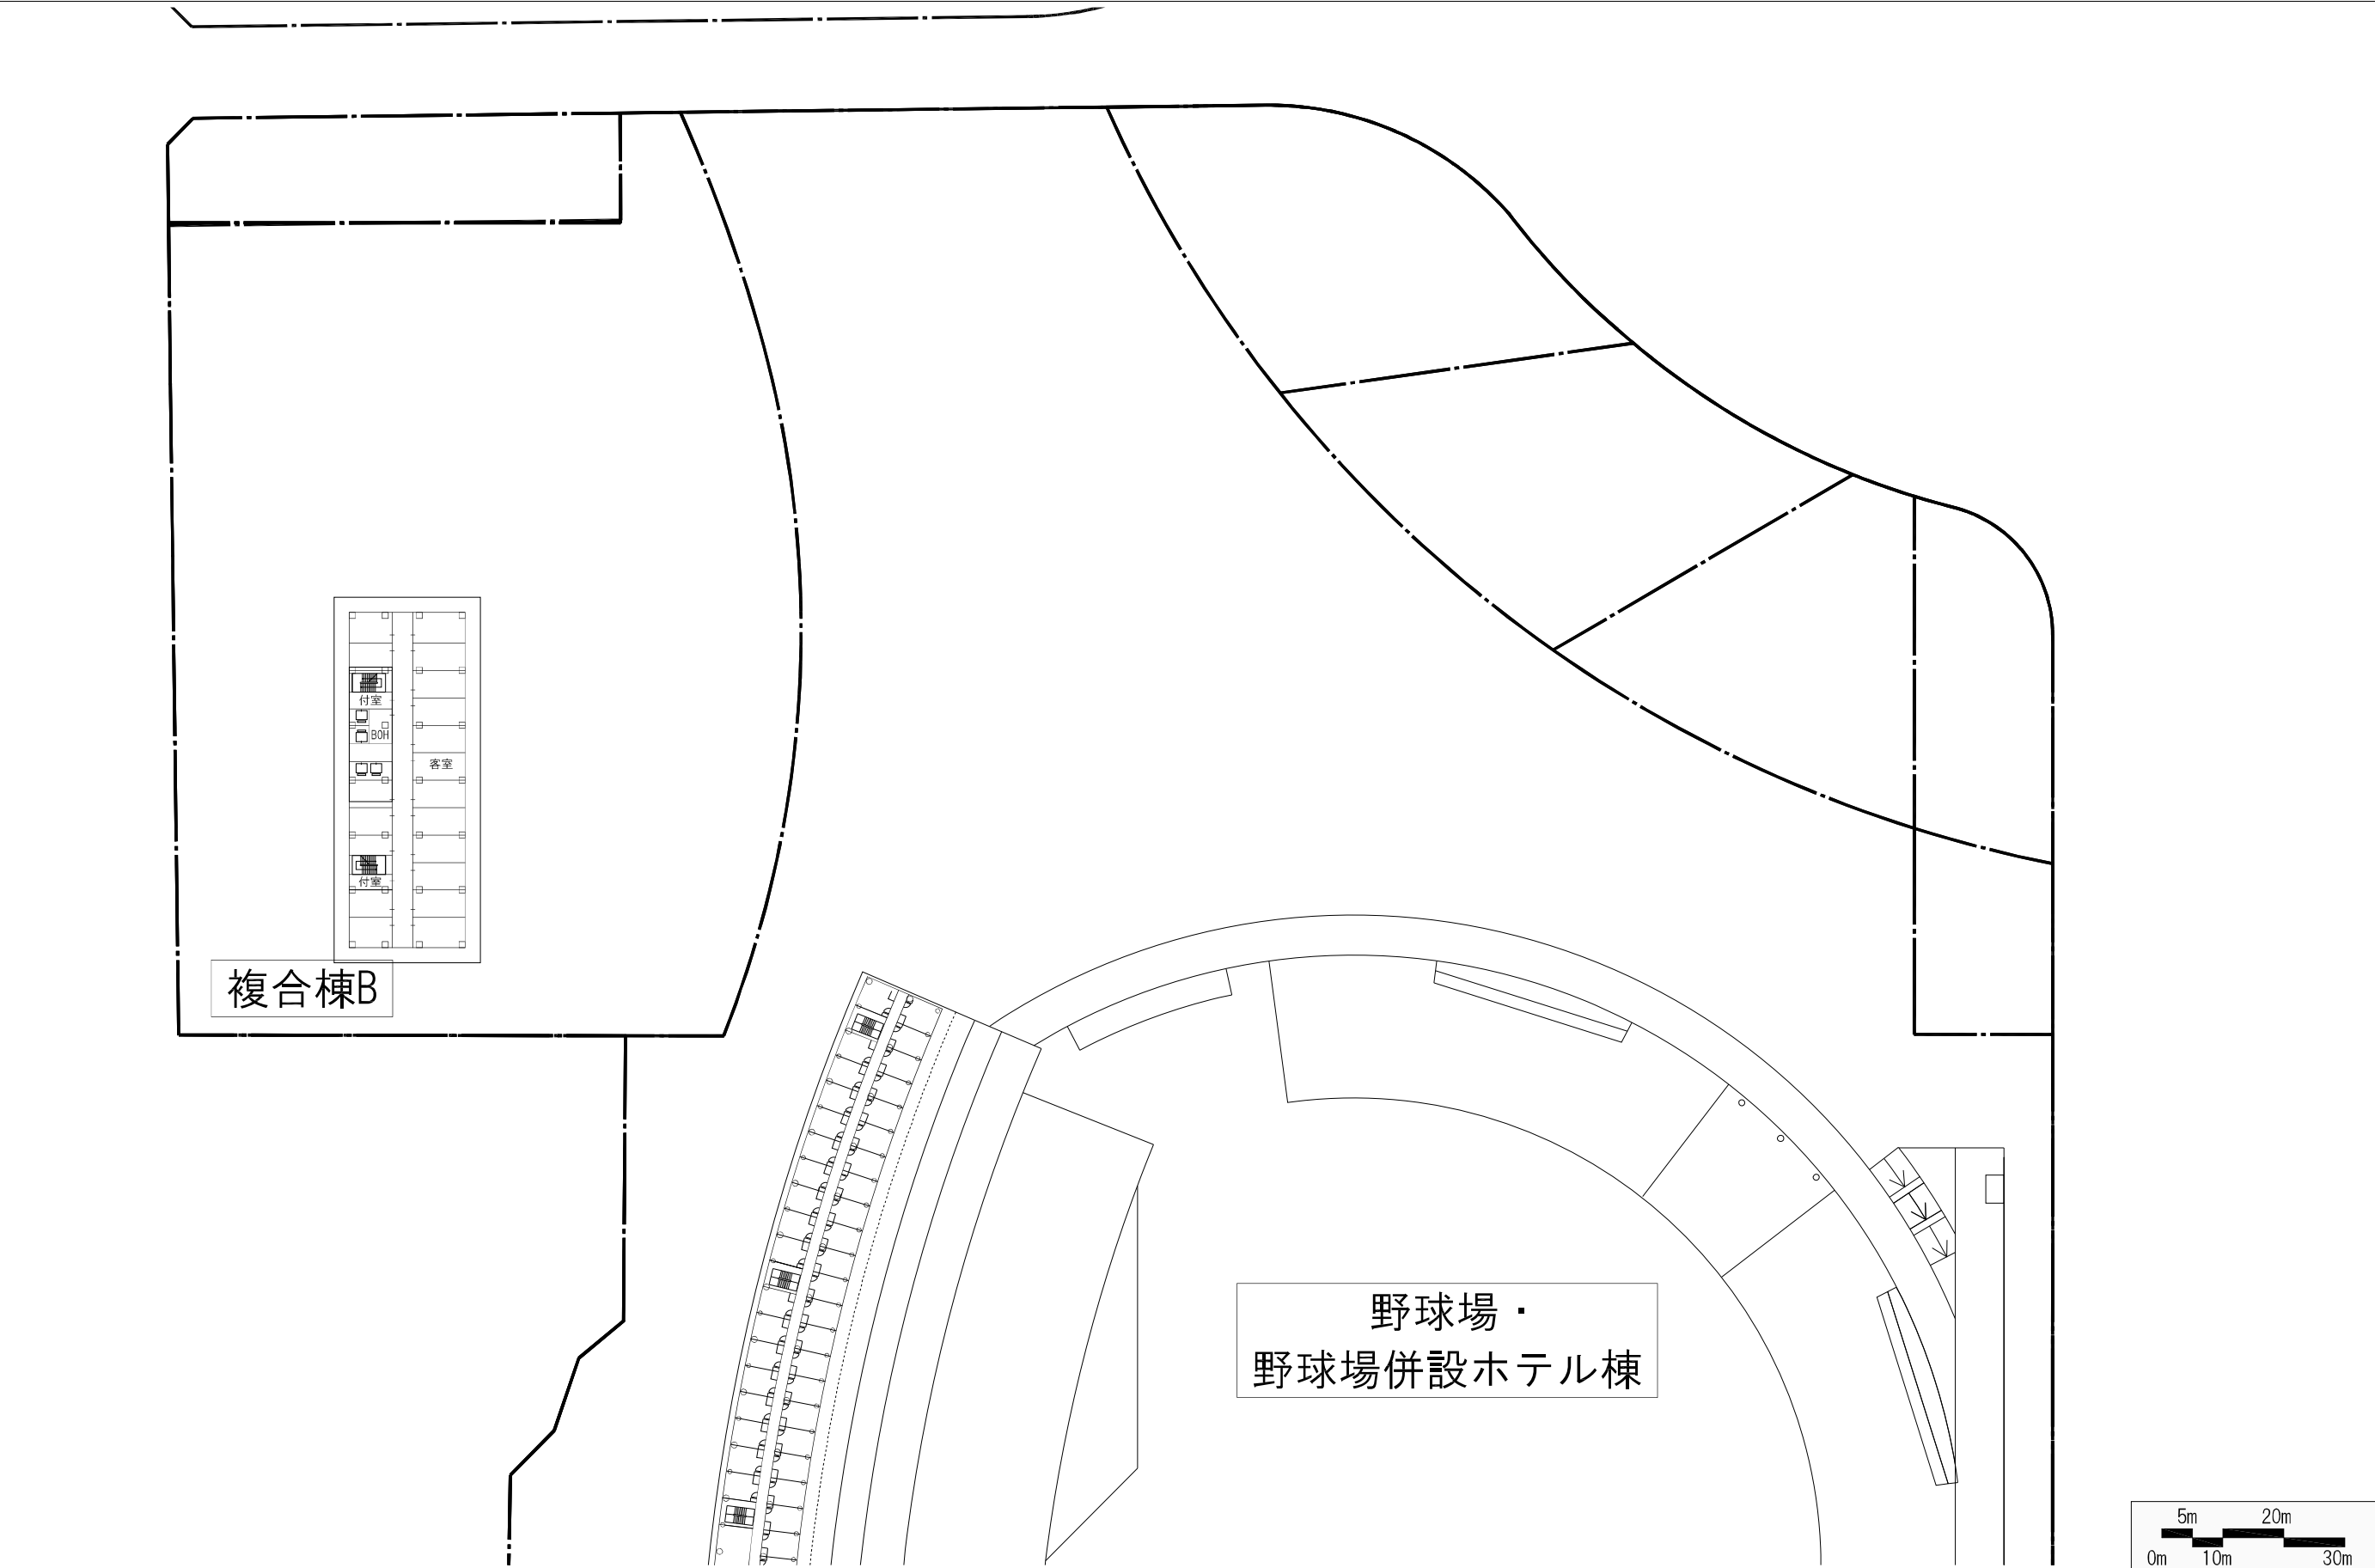


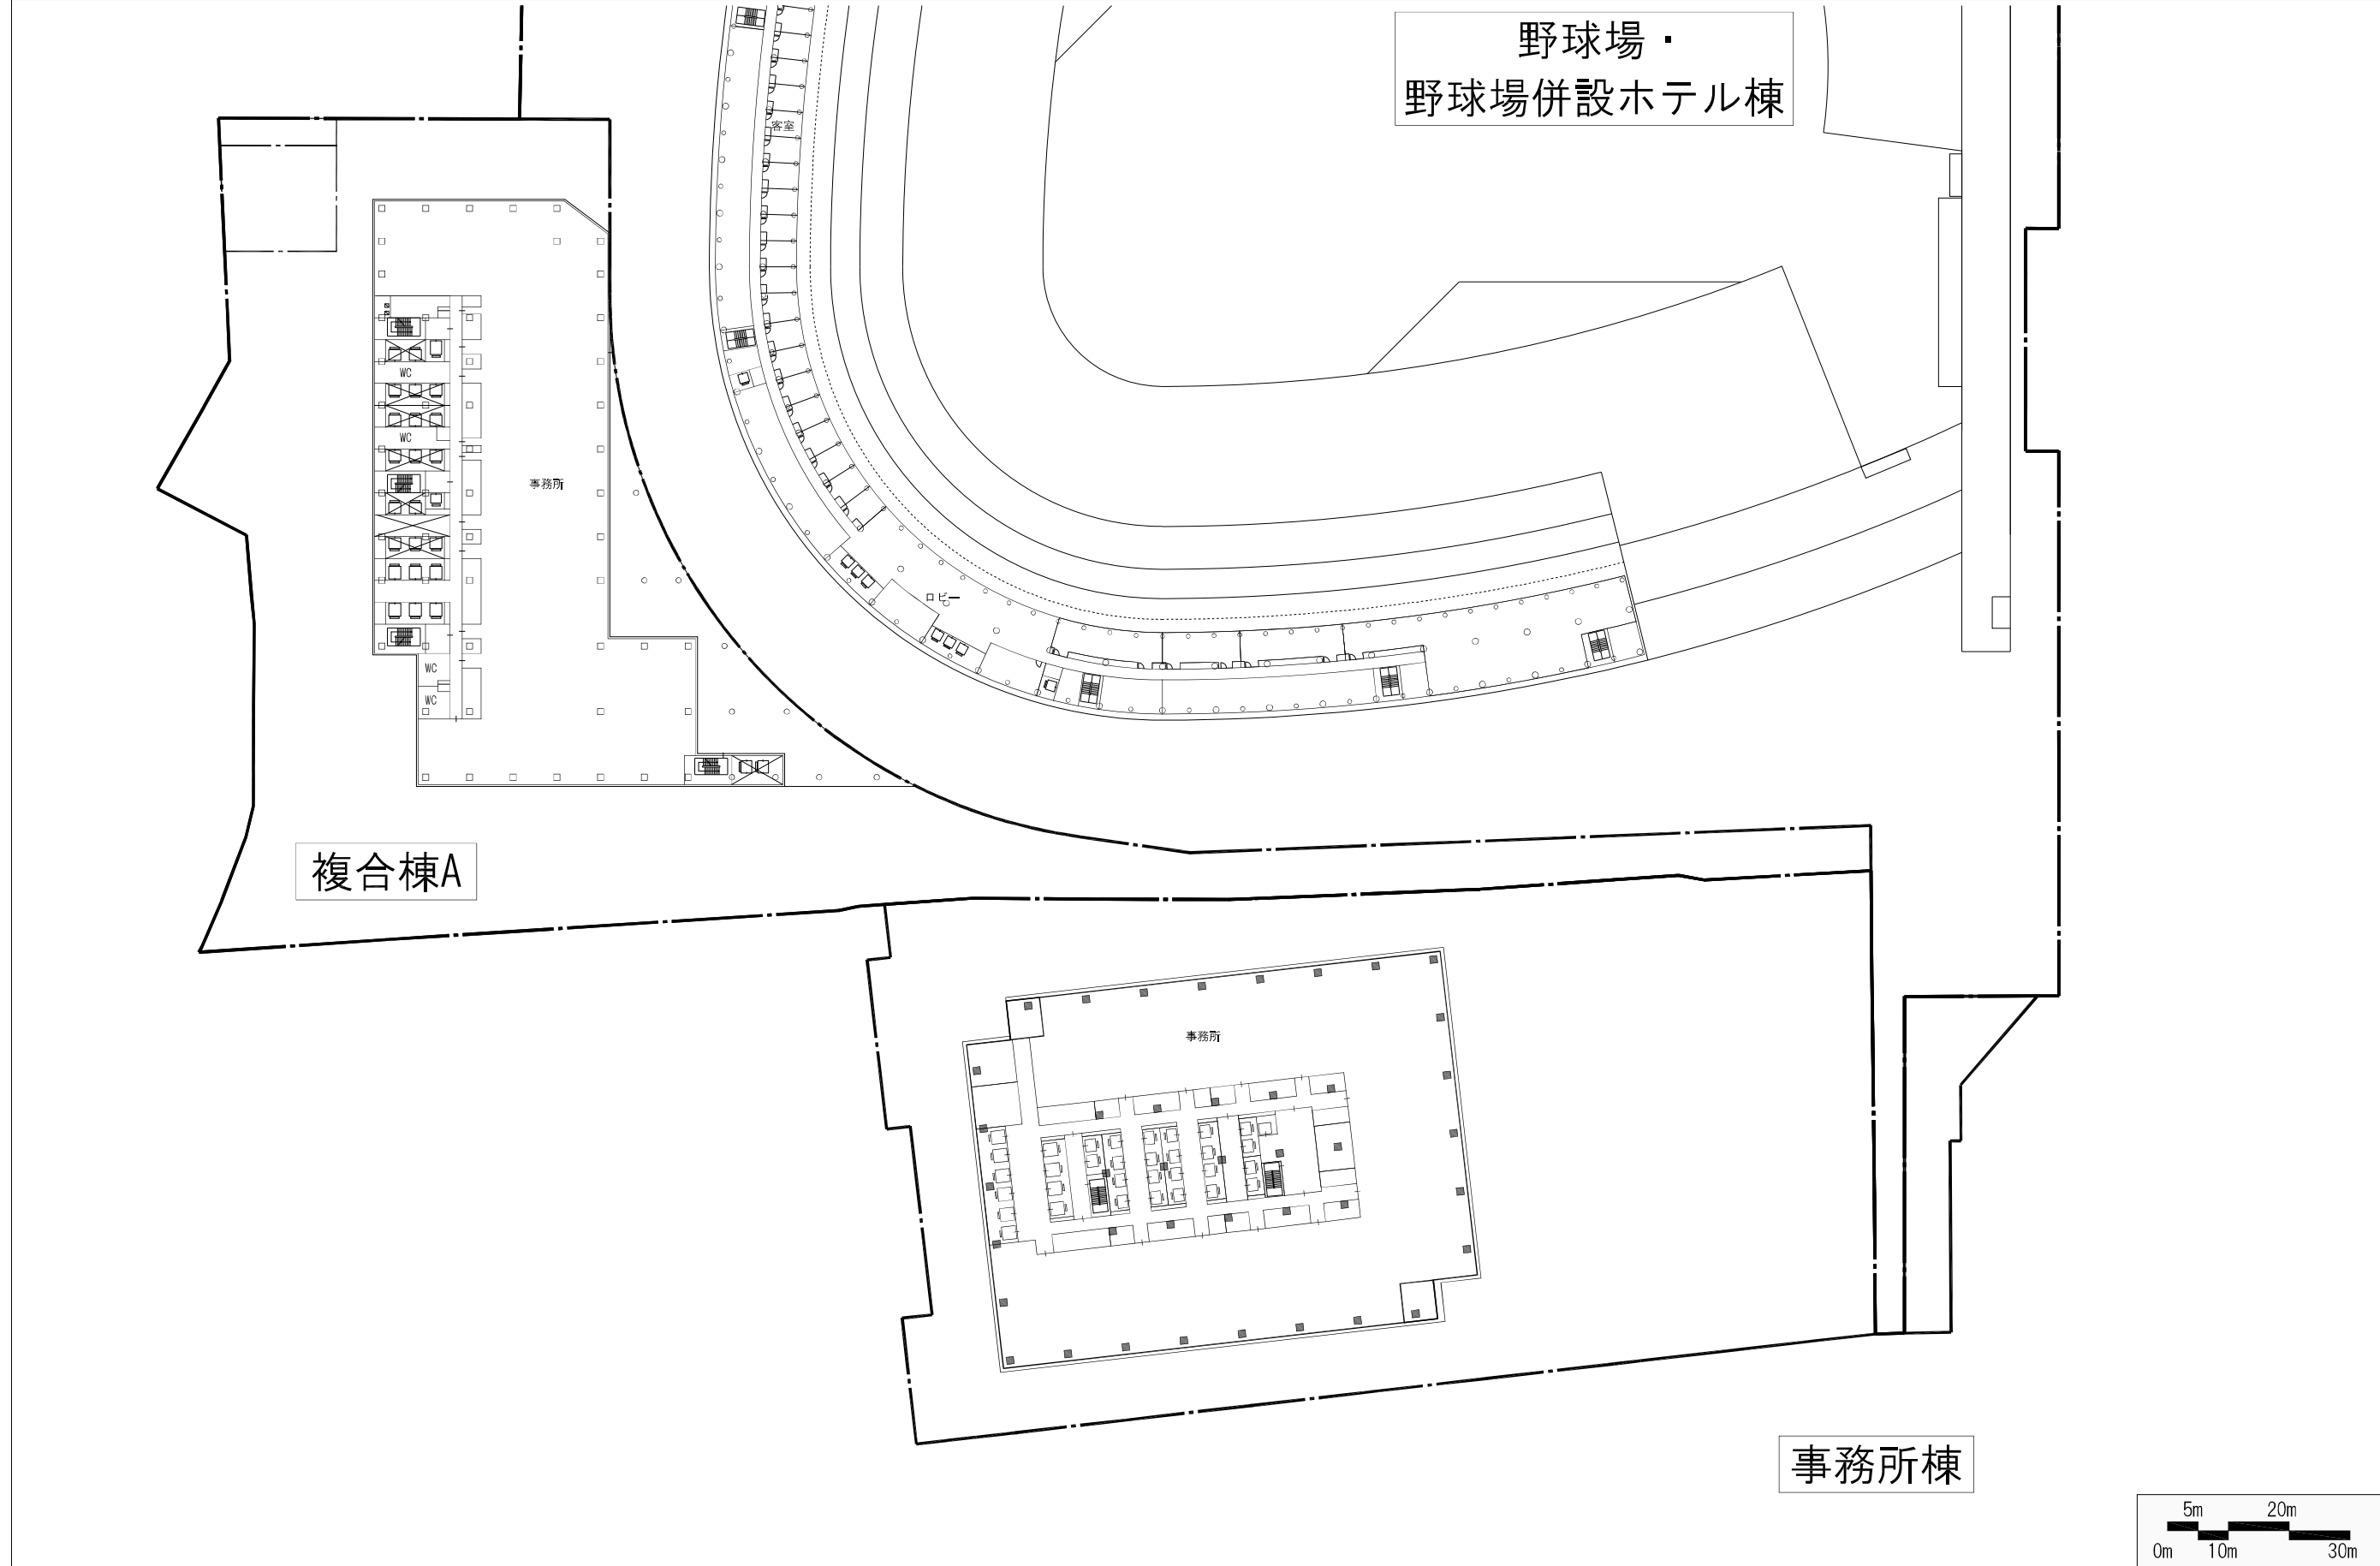


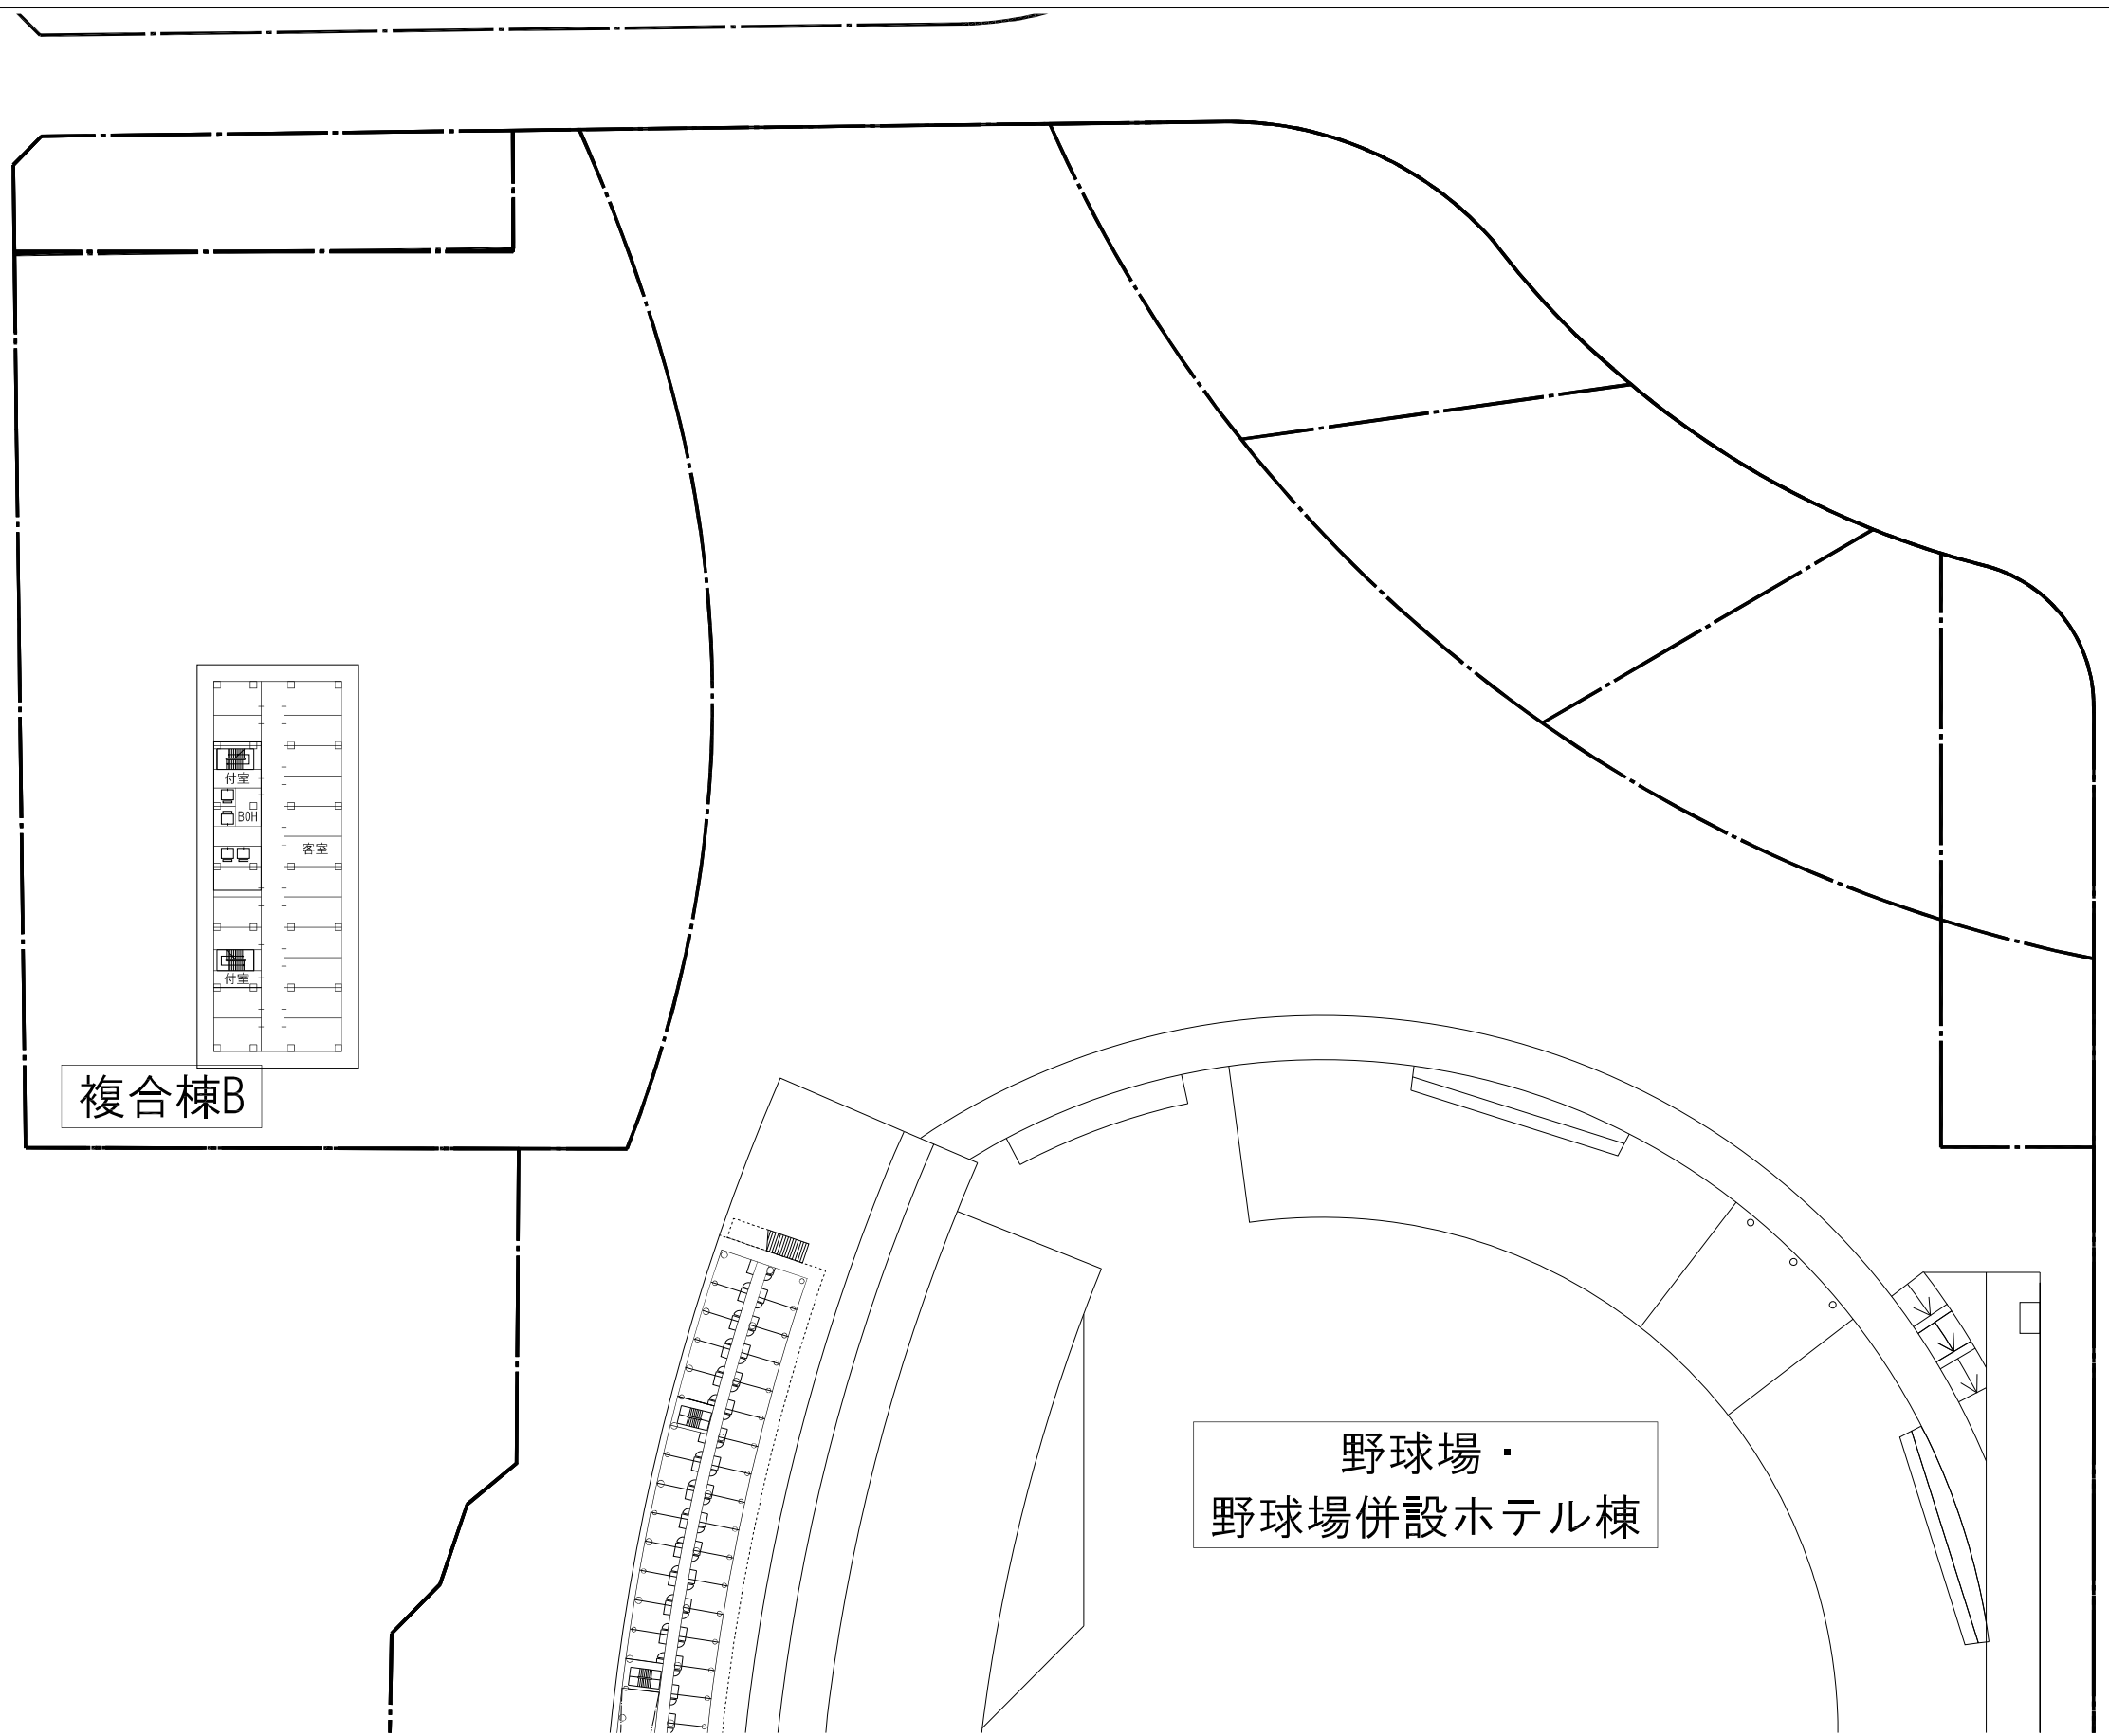


複合棟B

野球場・
野球場併設ホテル棟

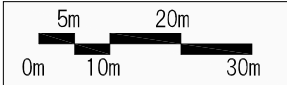


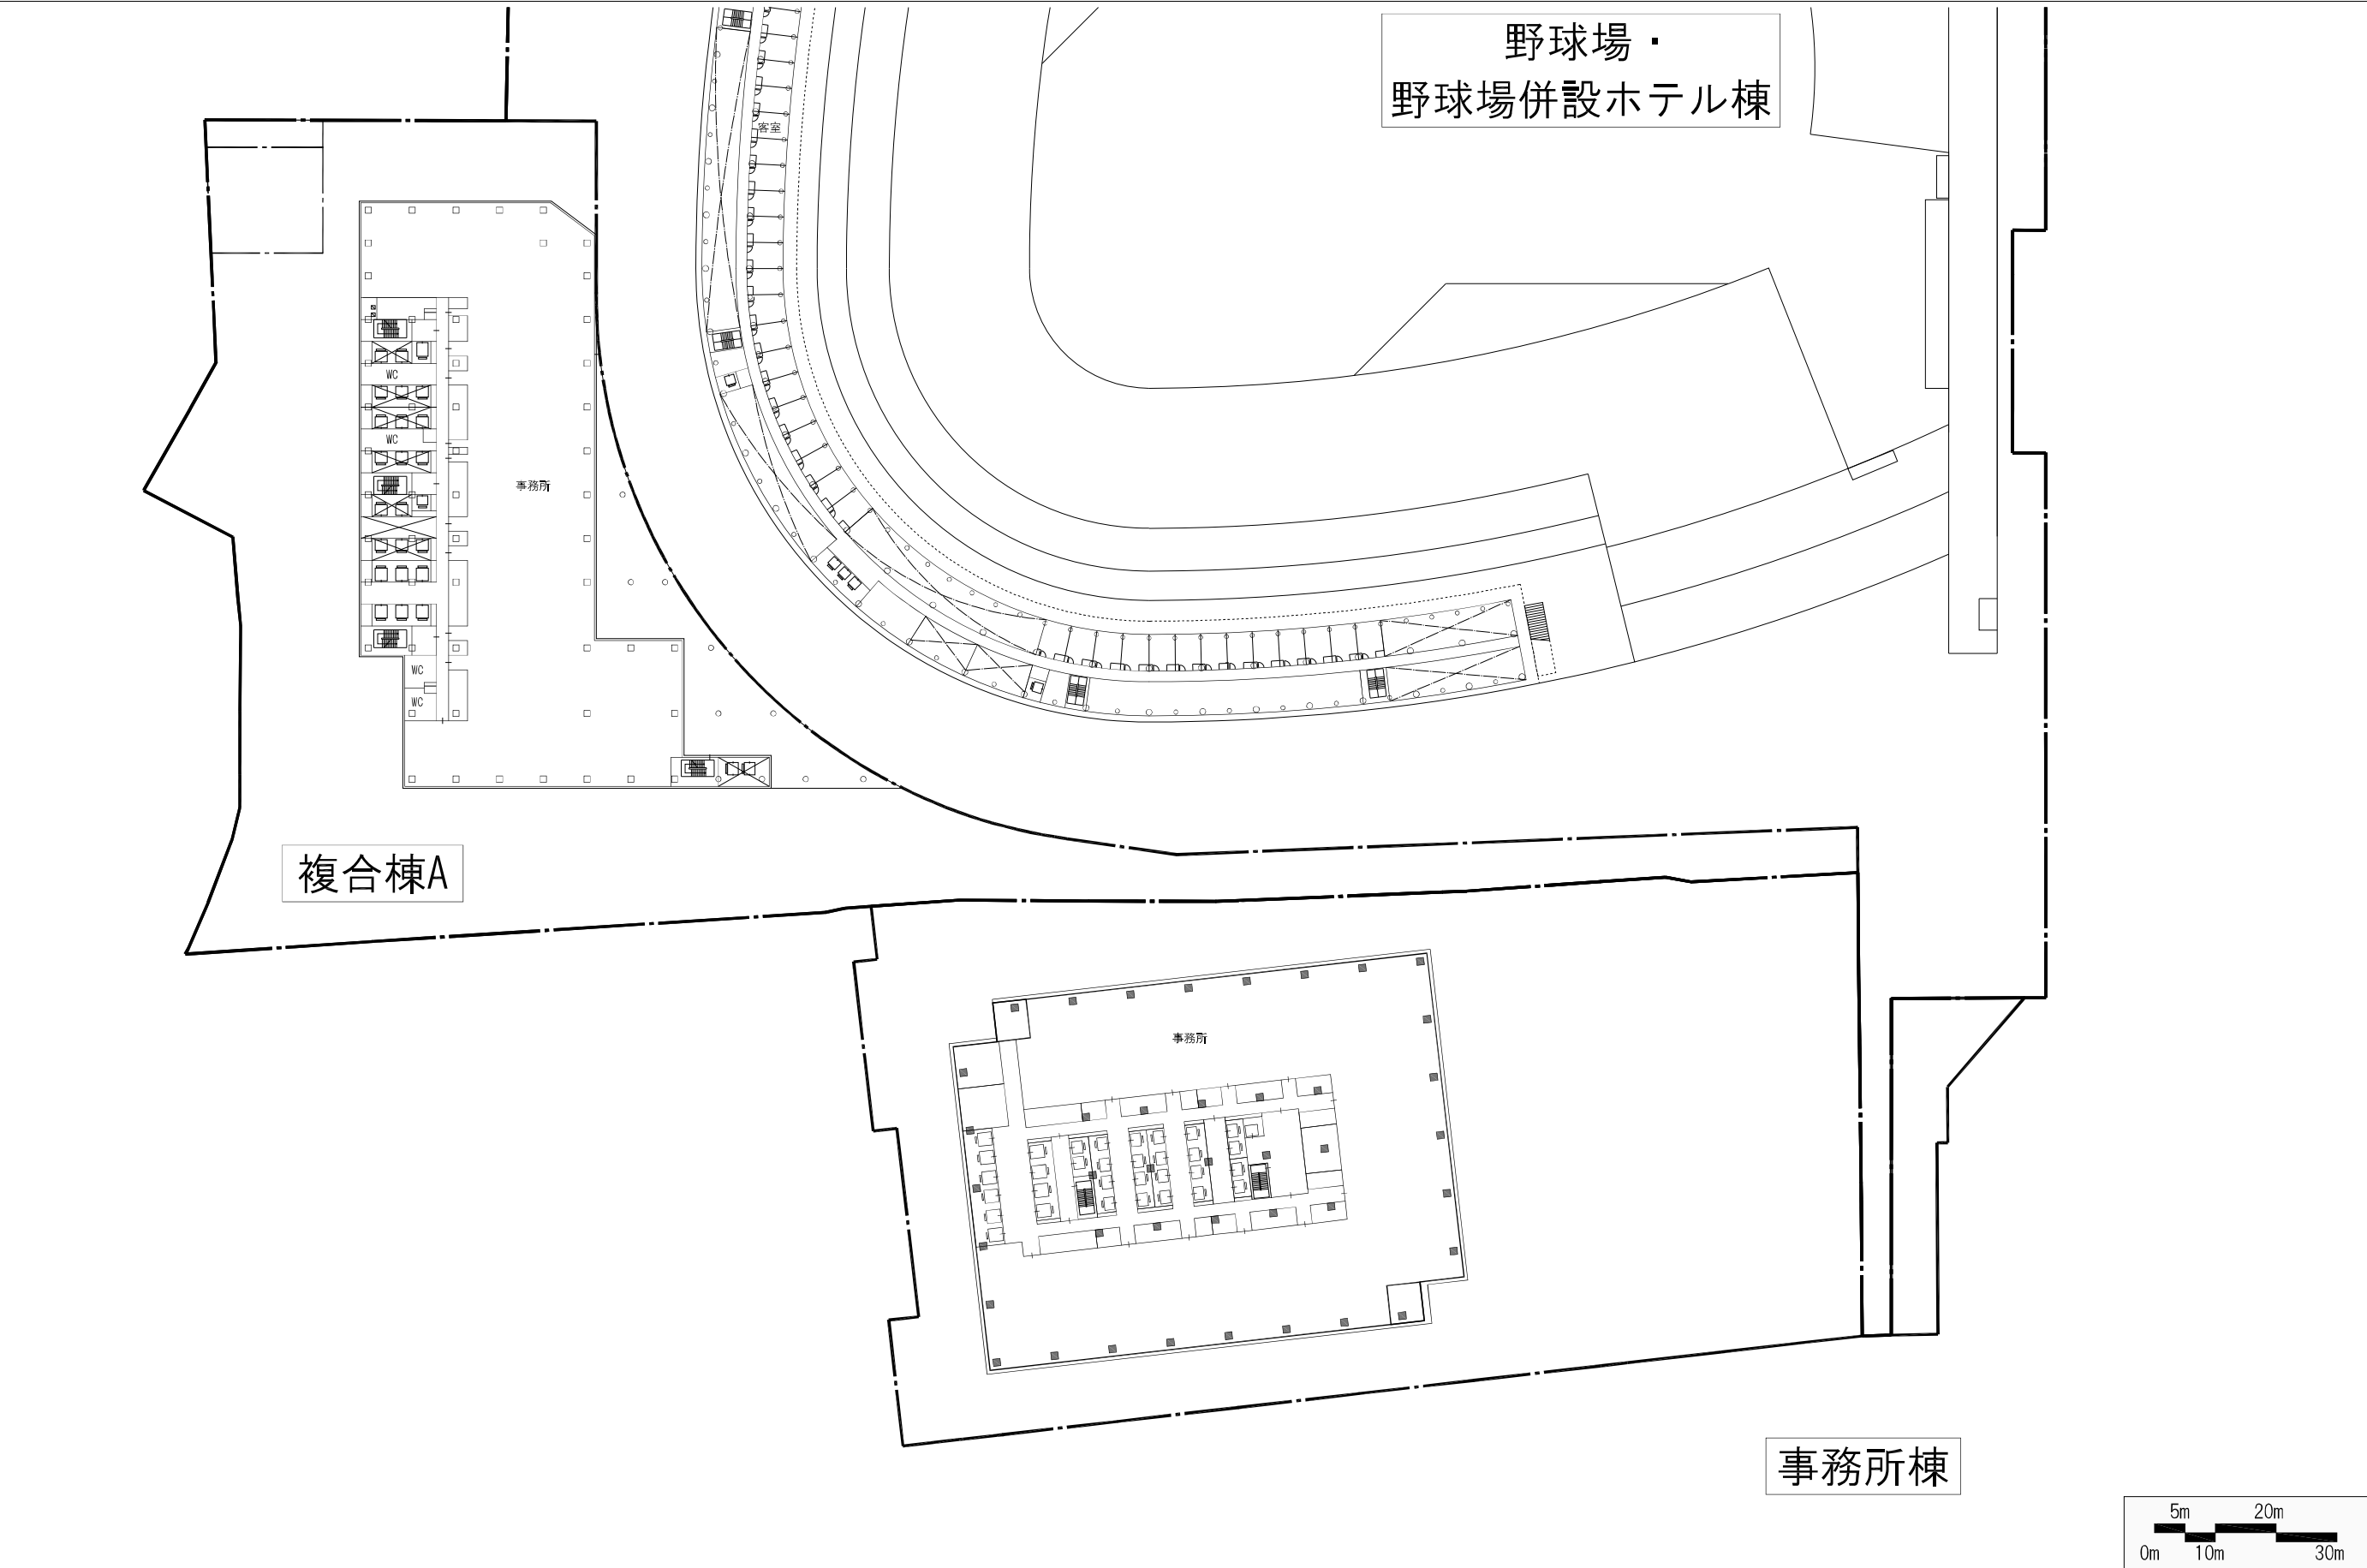



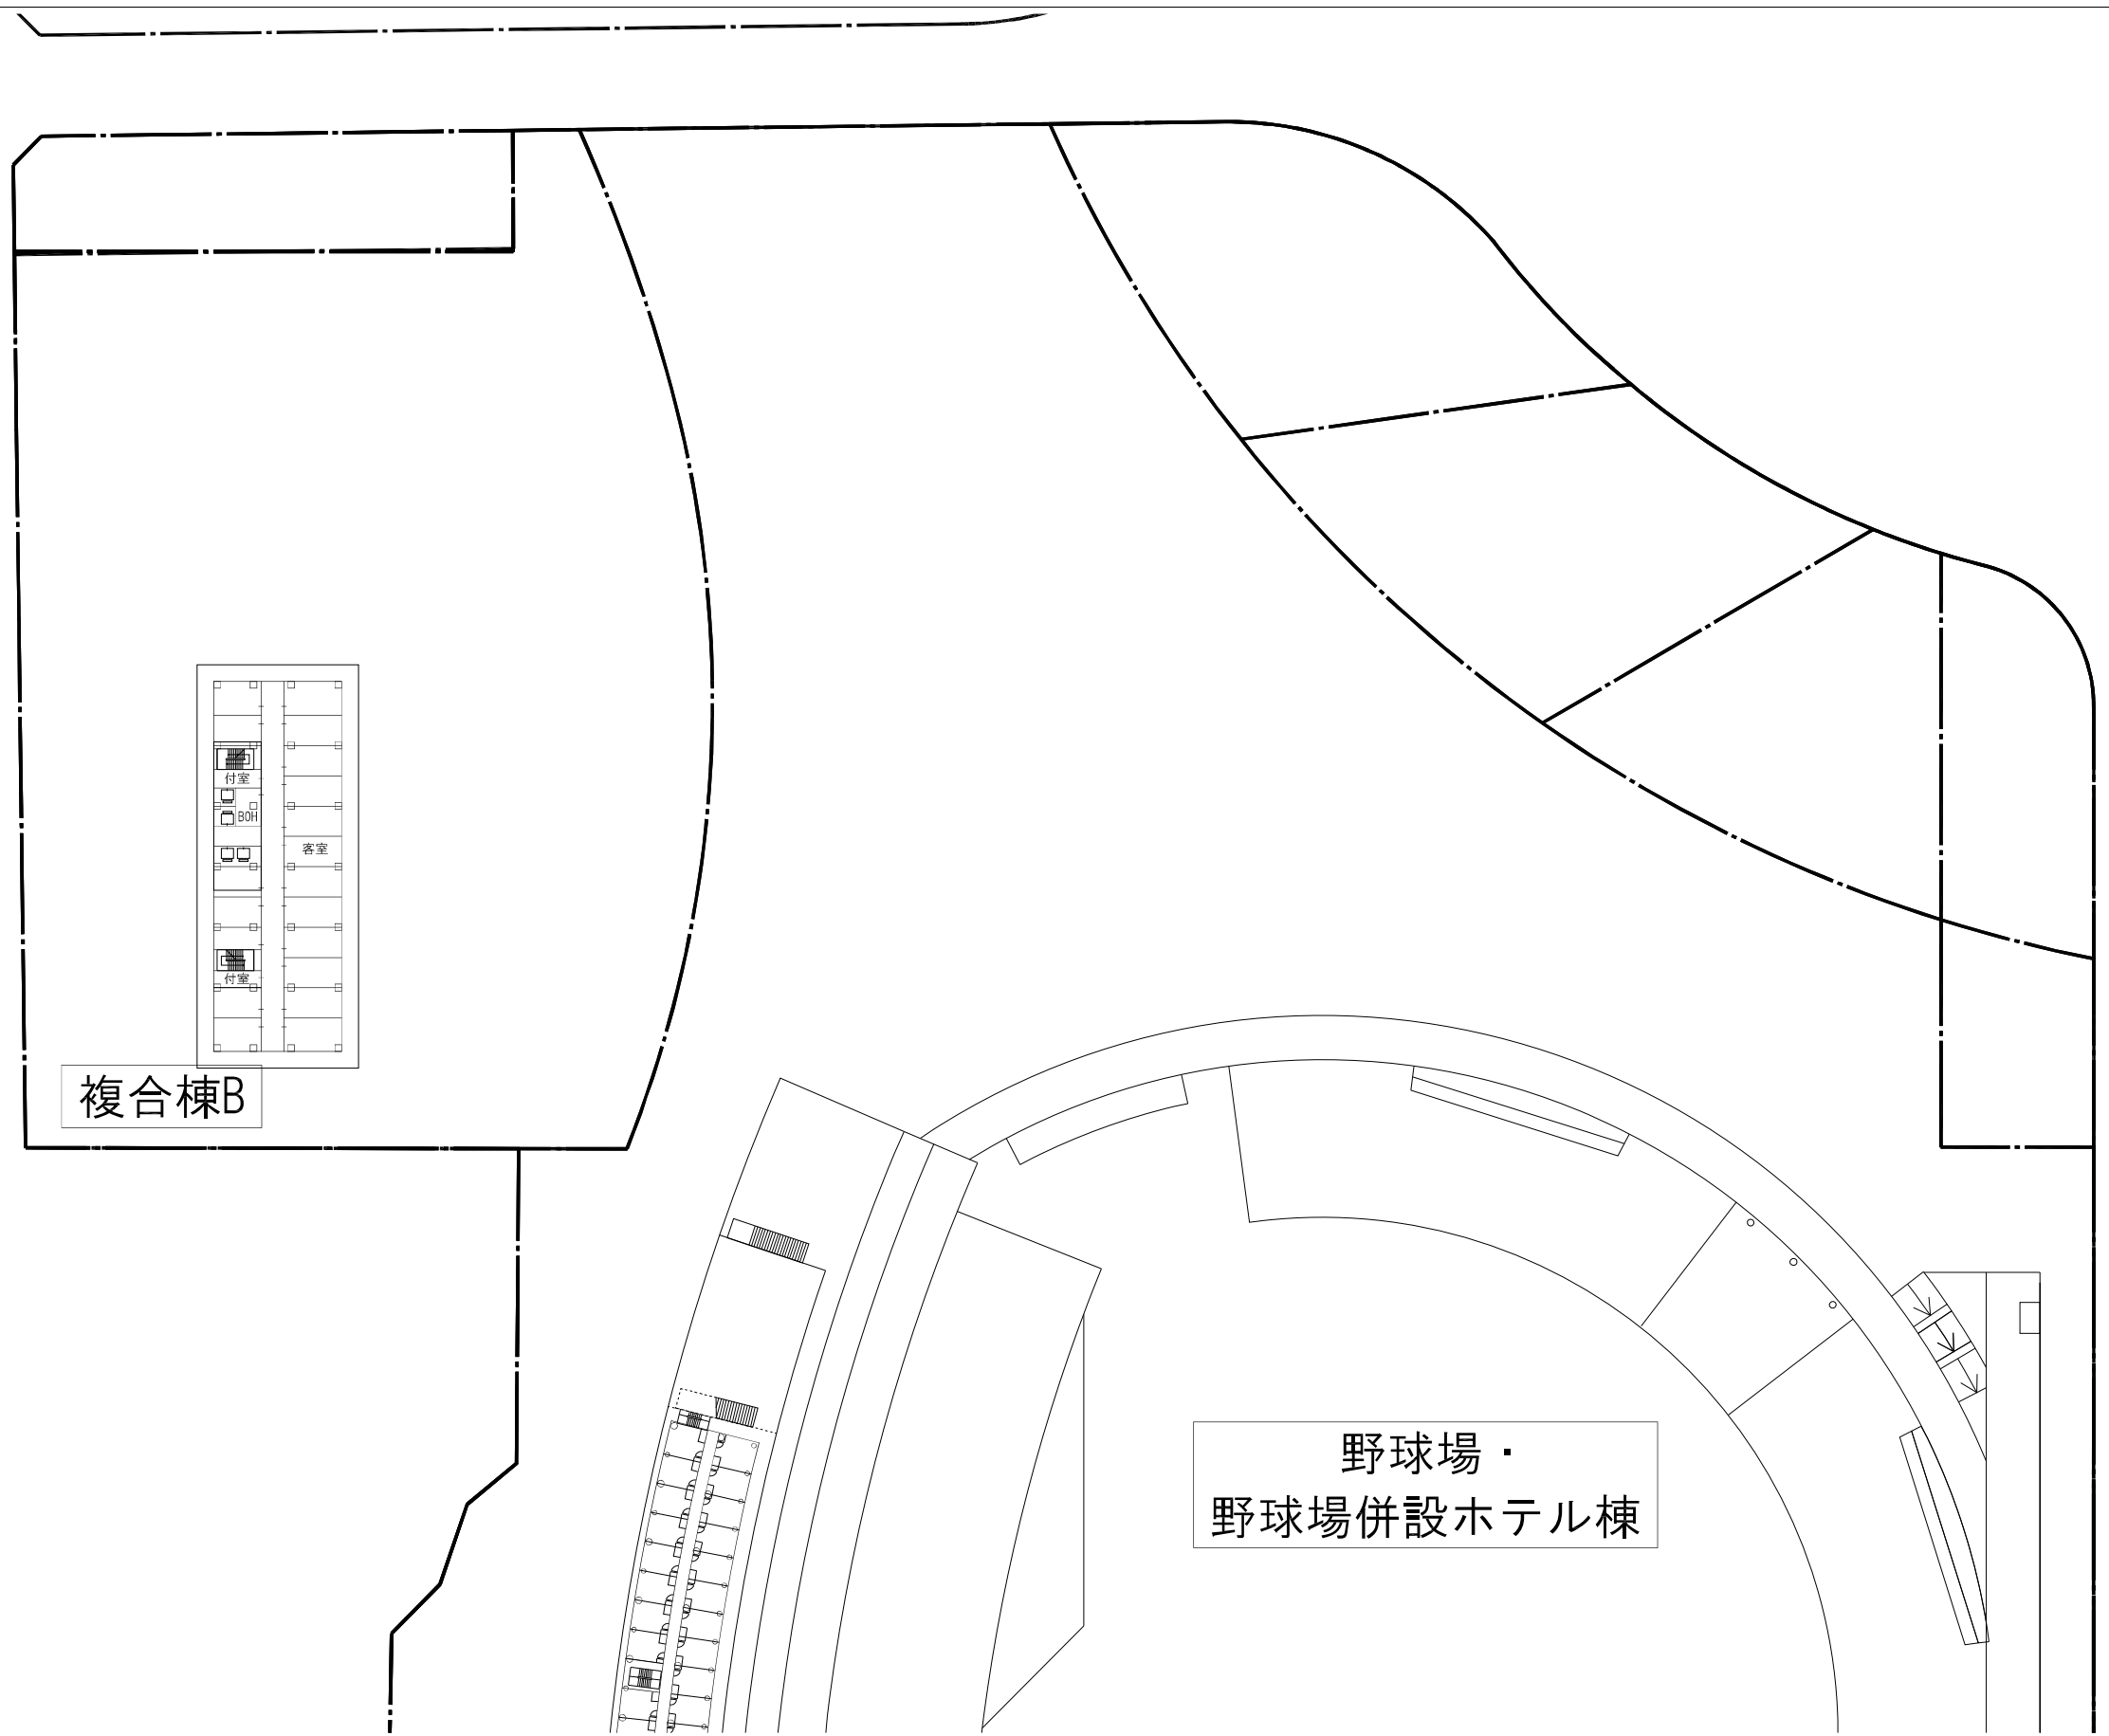



複合棟B



野球場・
野球場併設ホテル棟


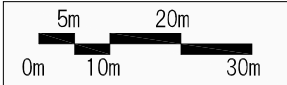



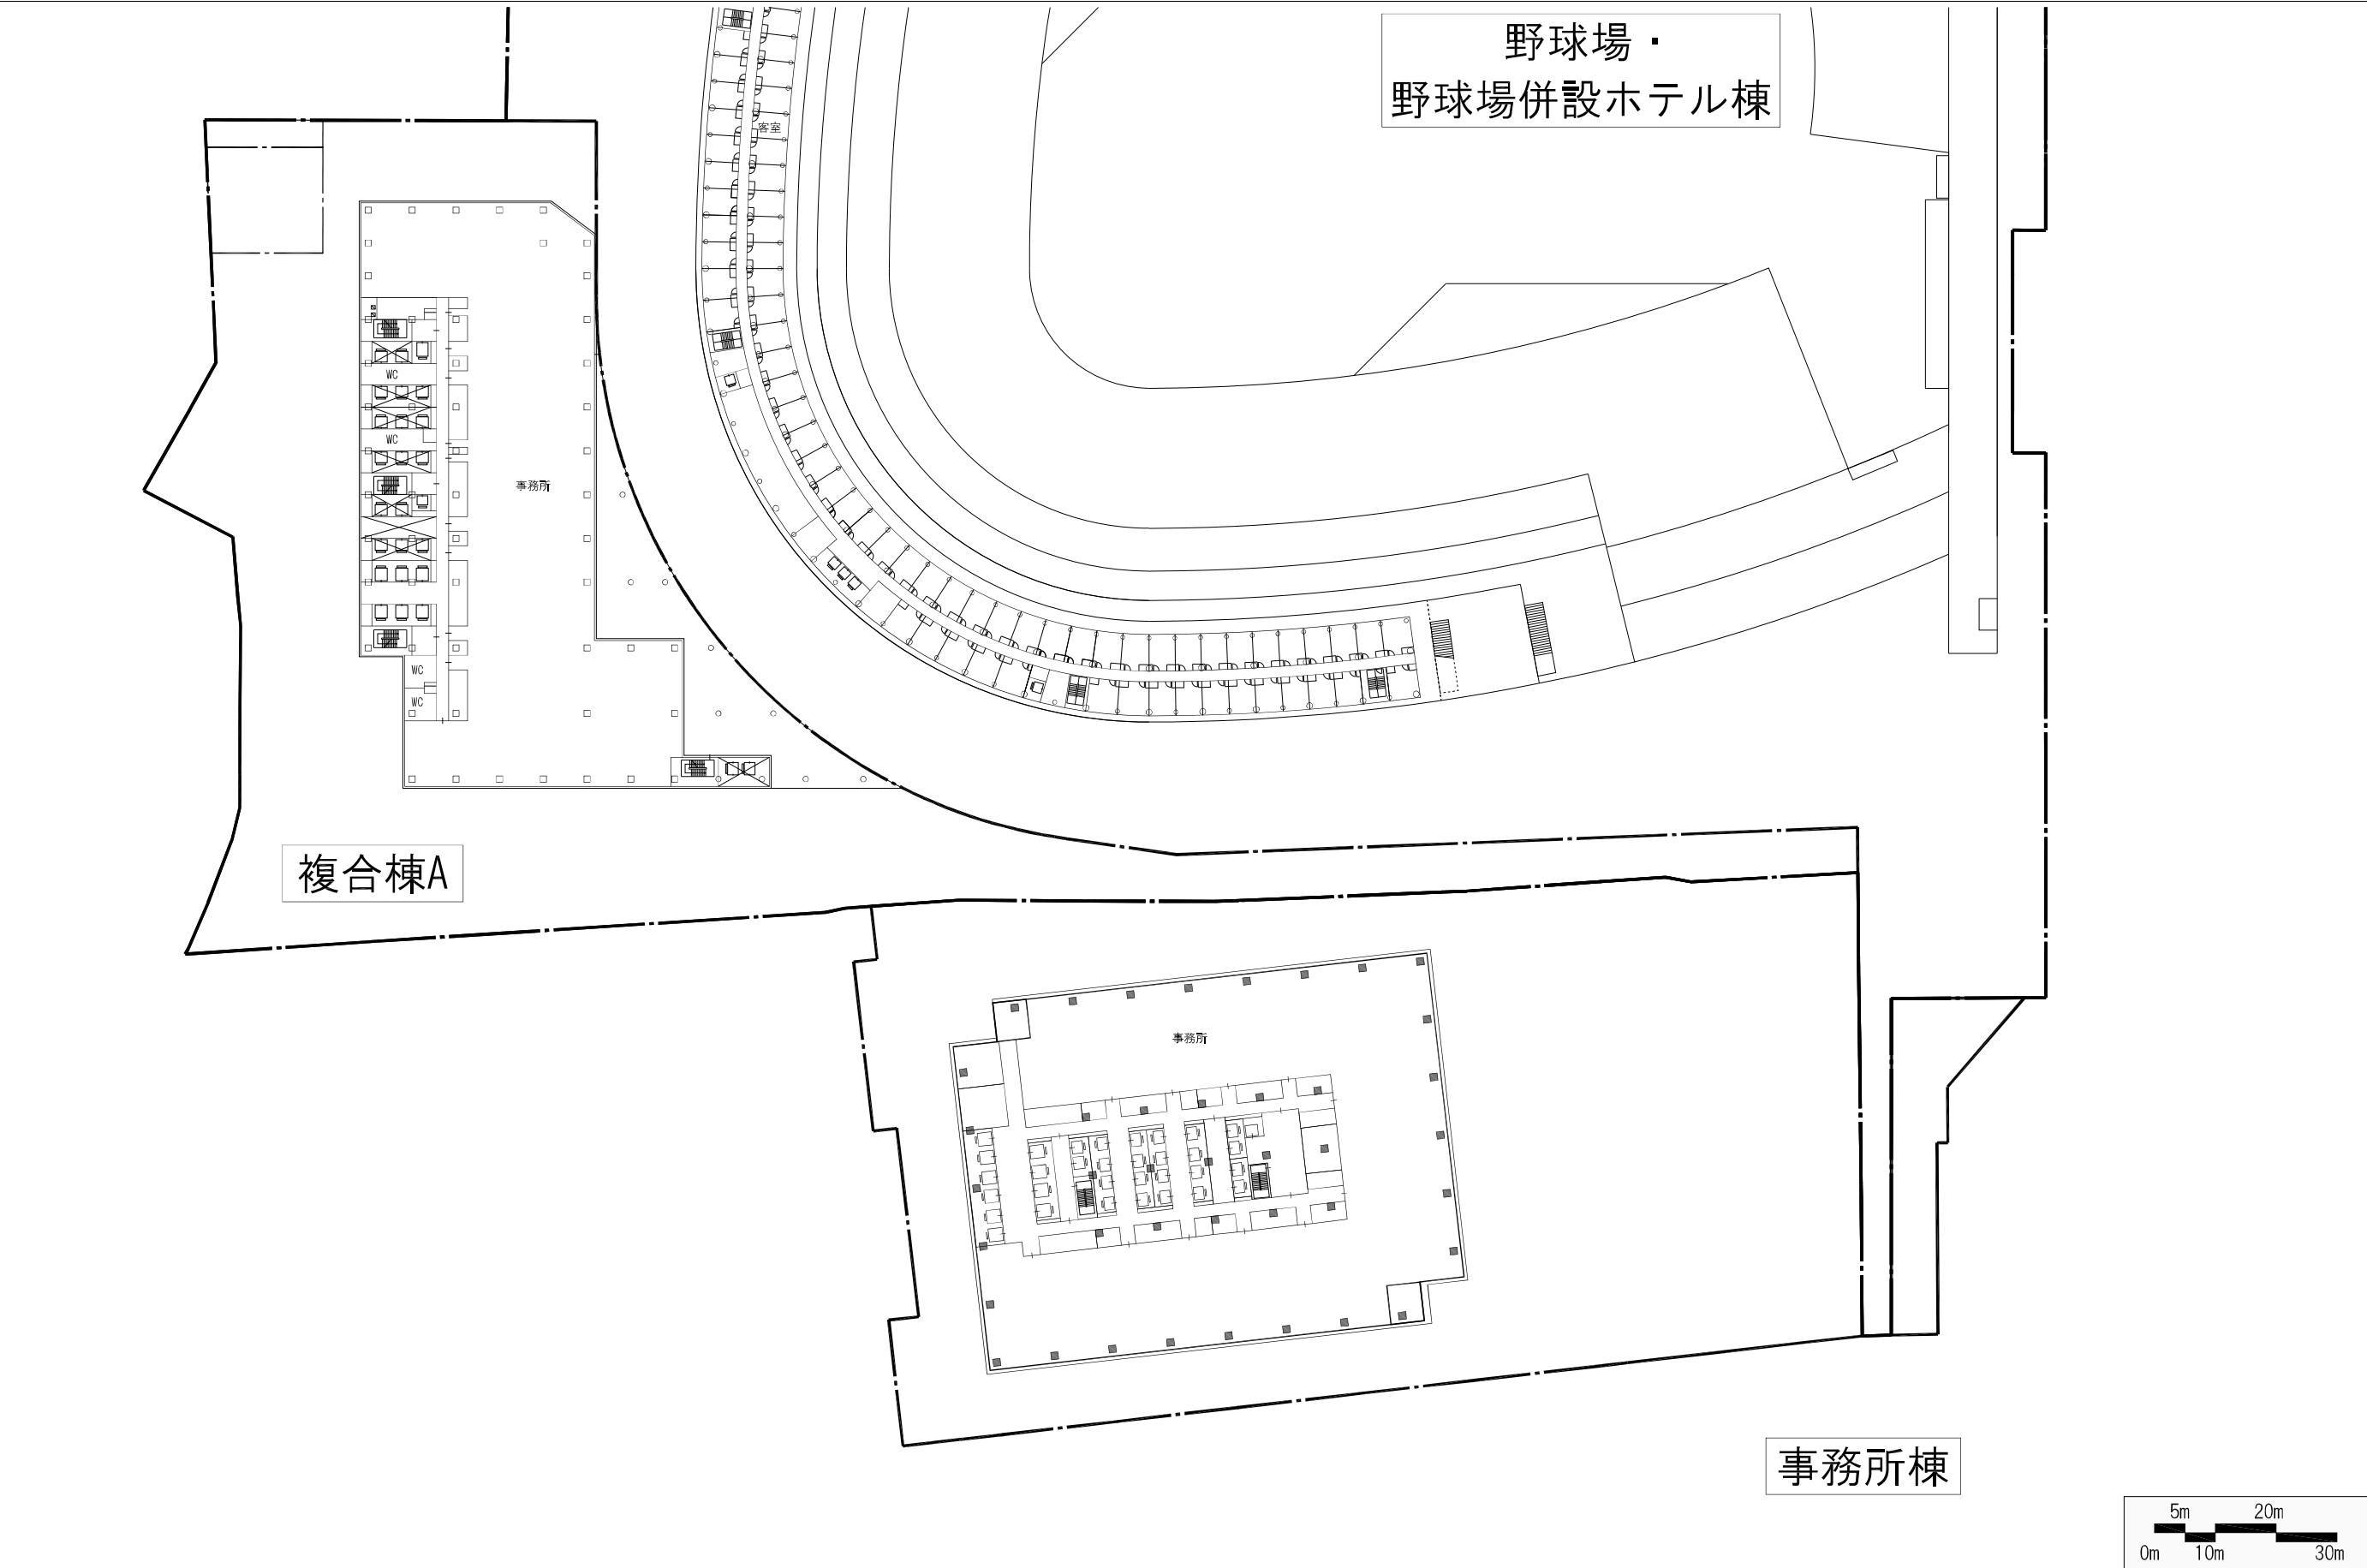


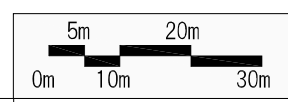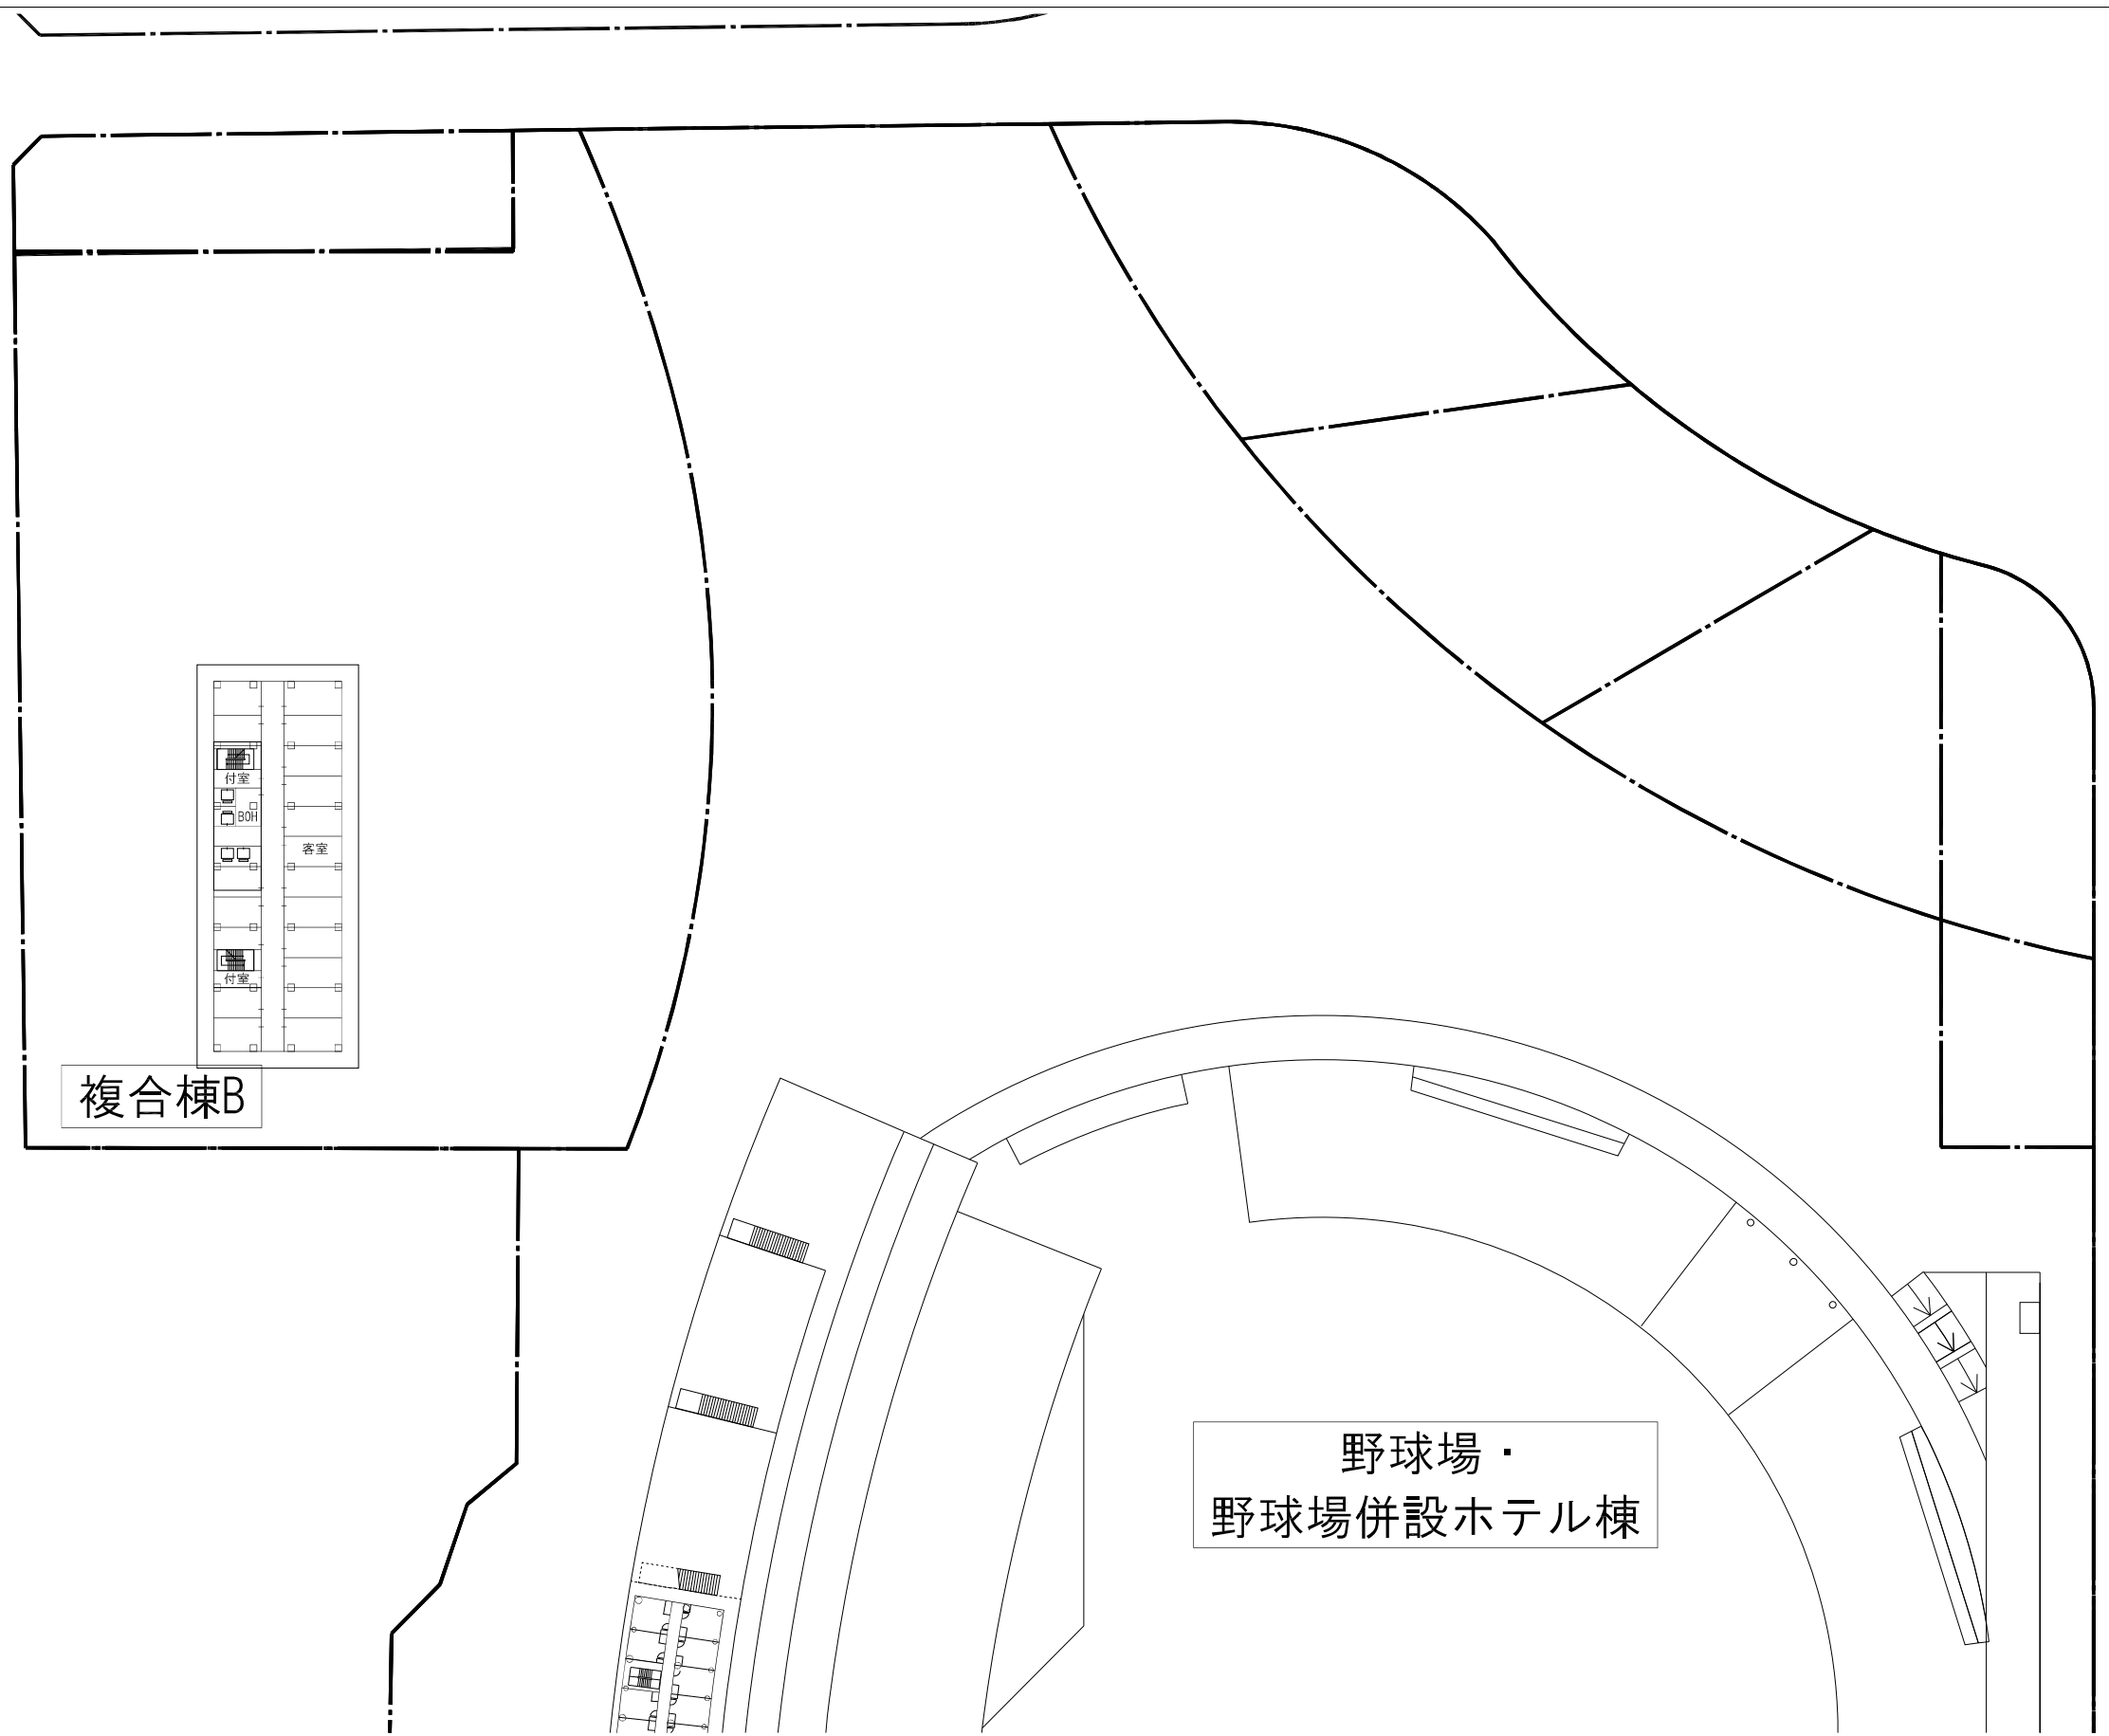


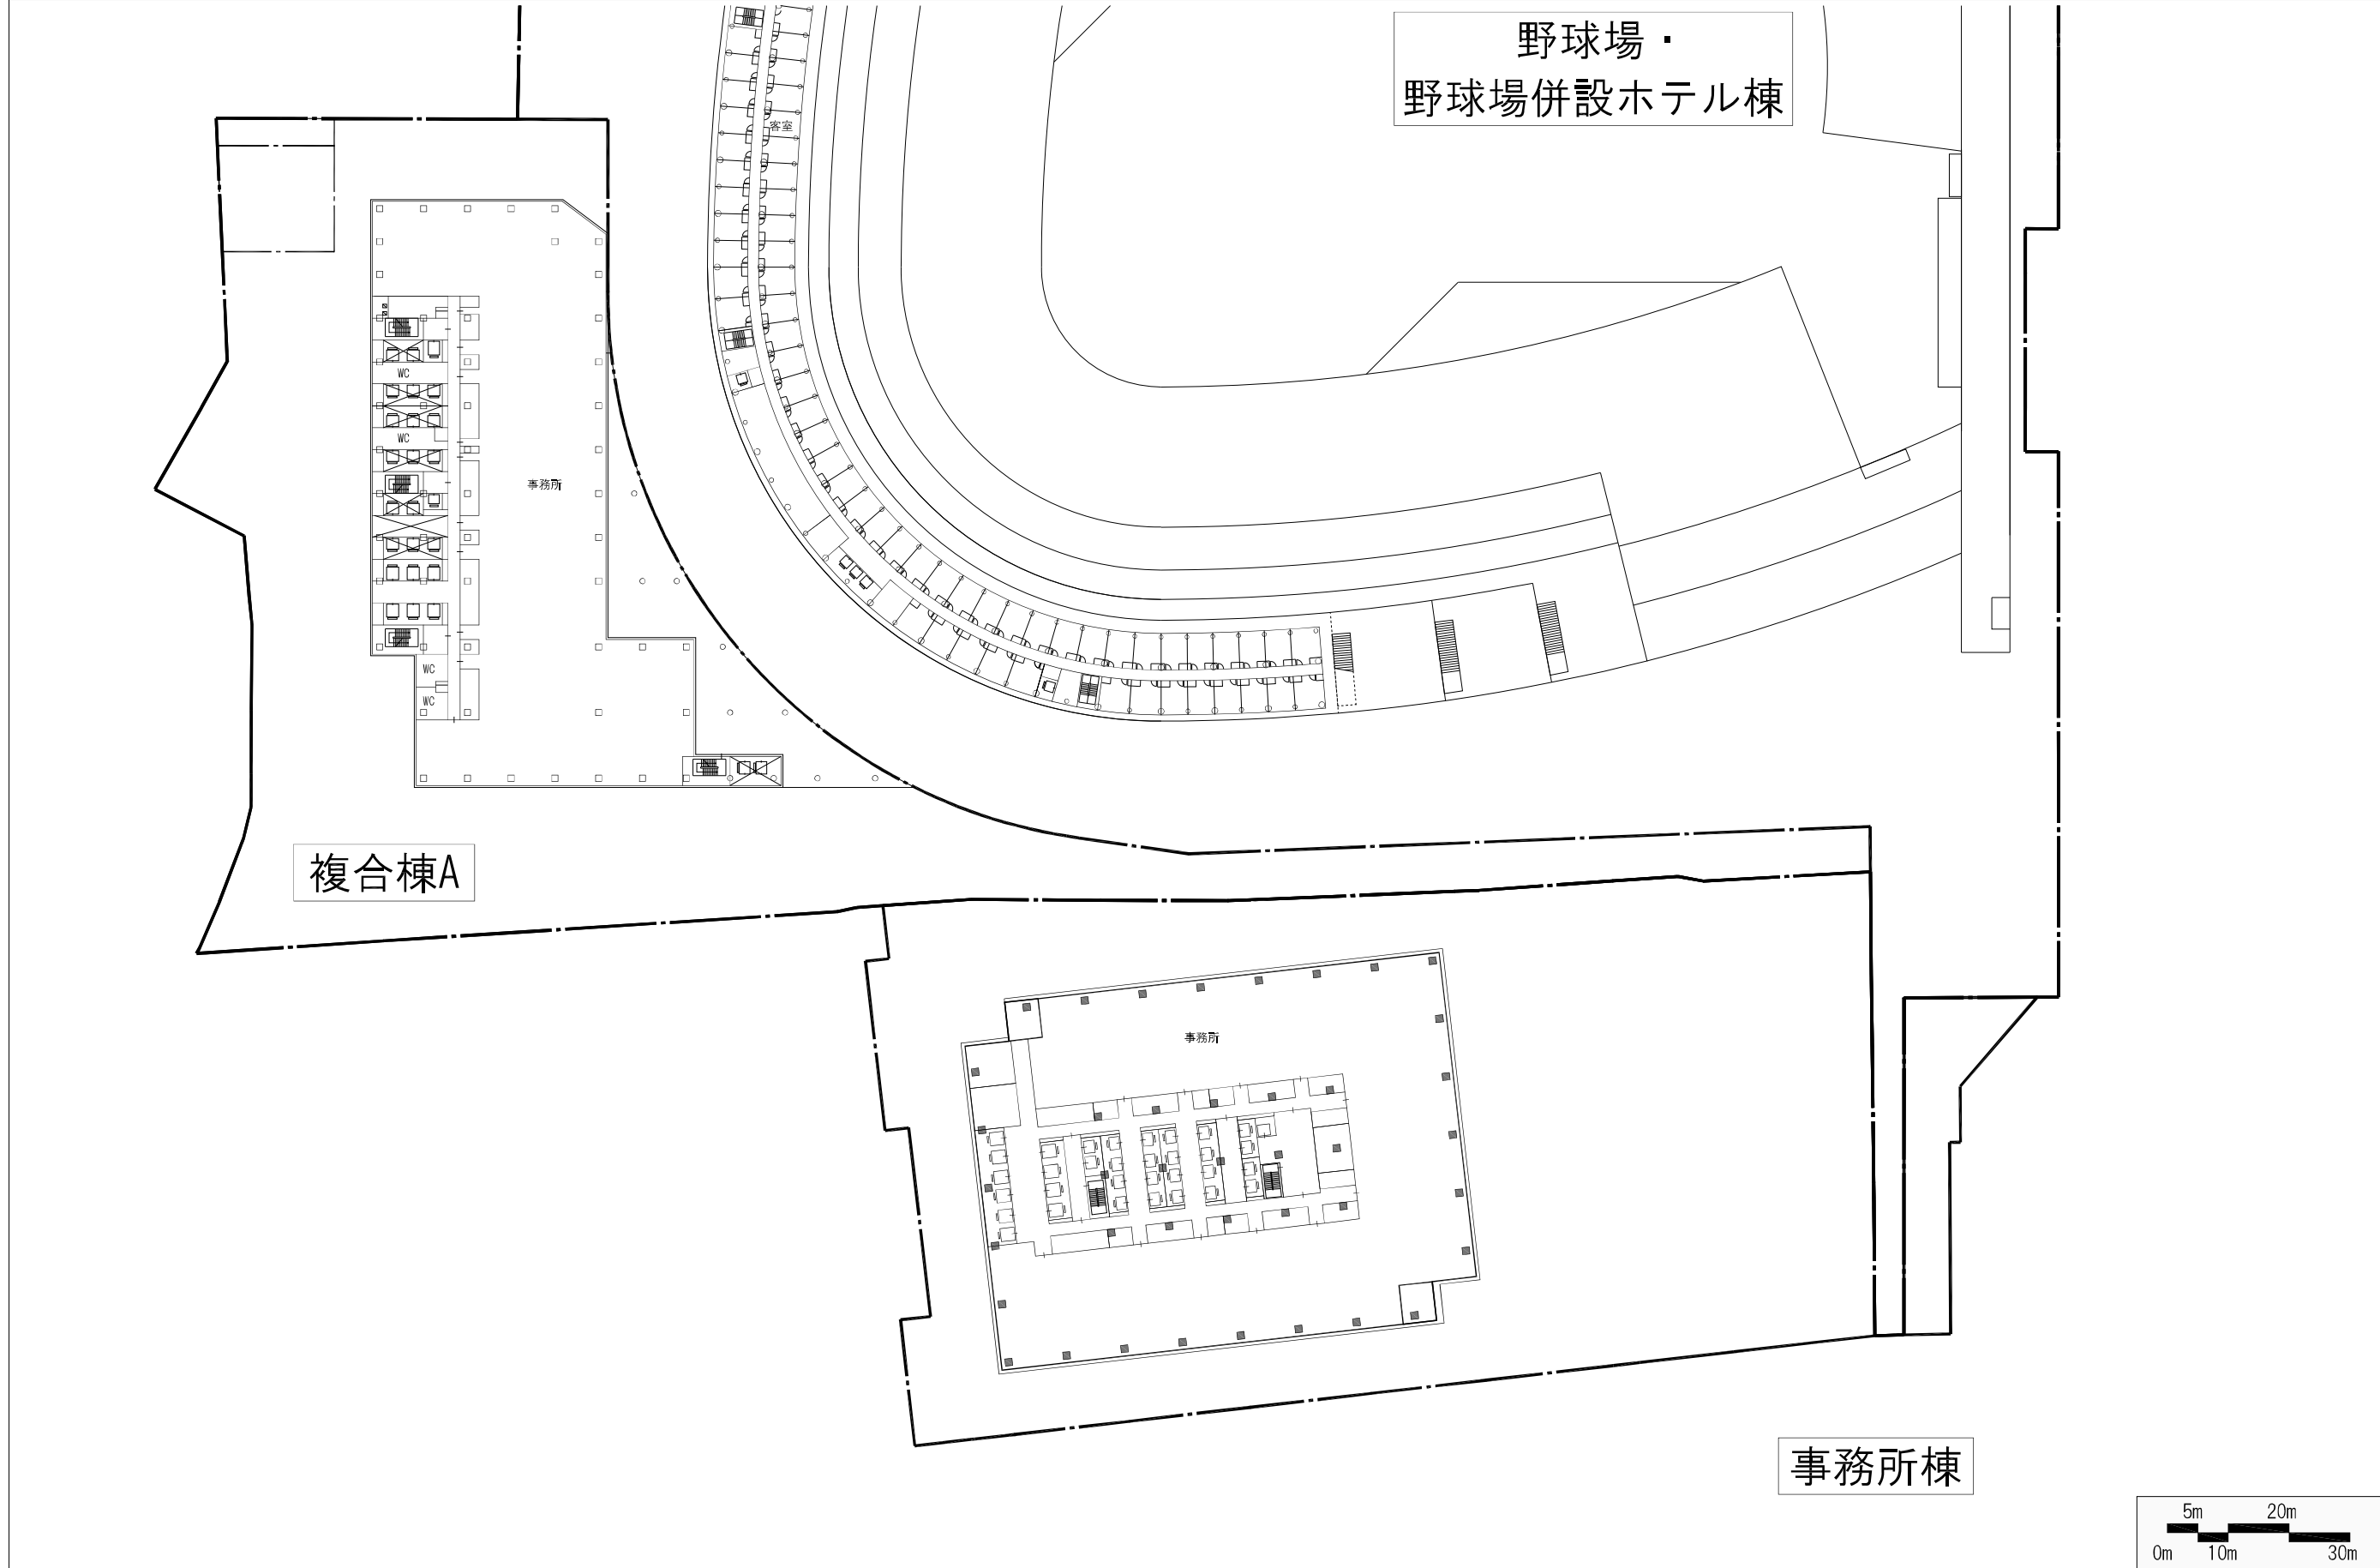


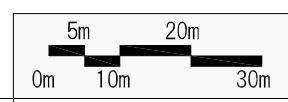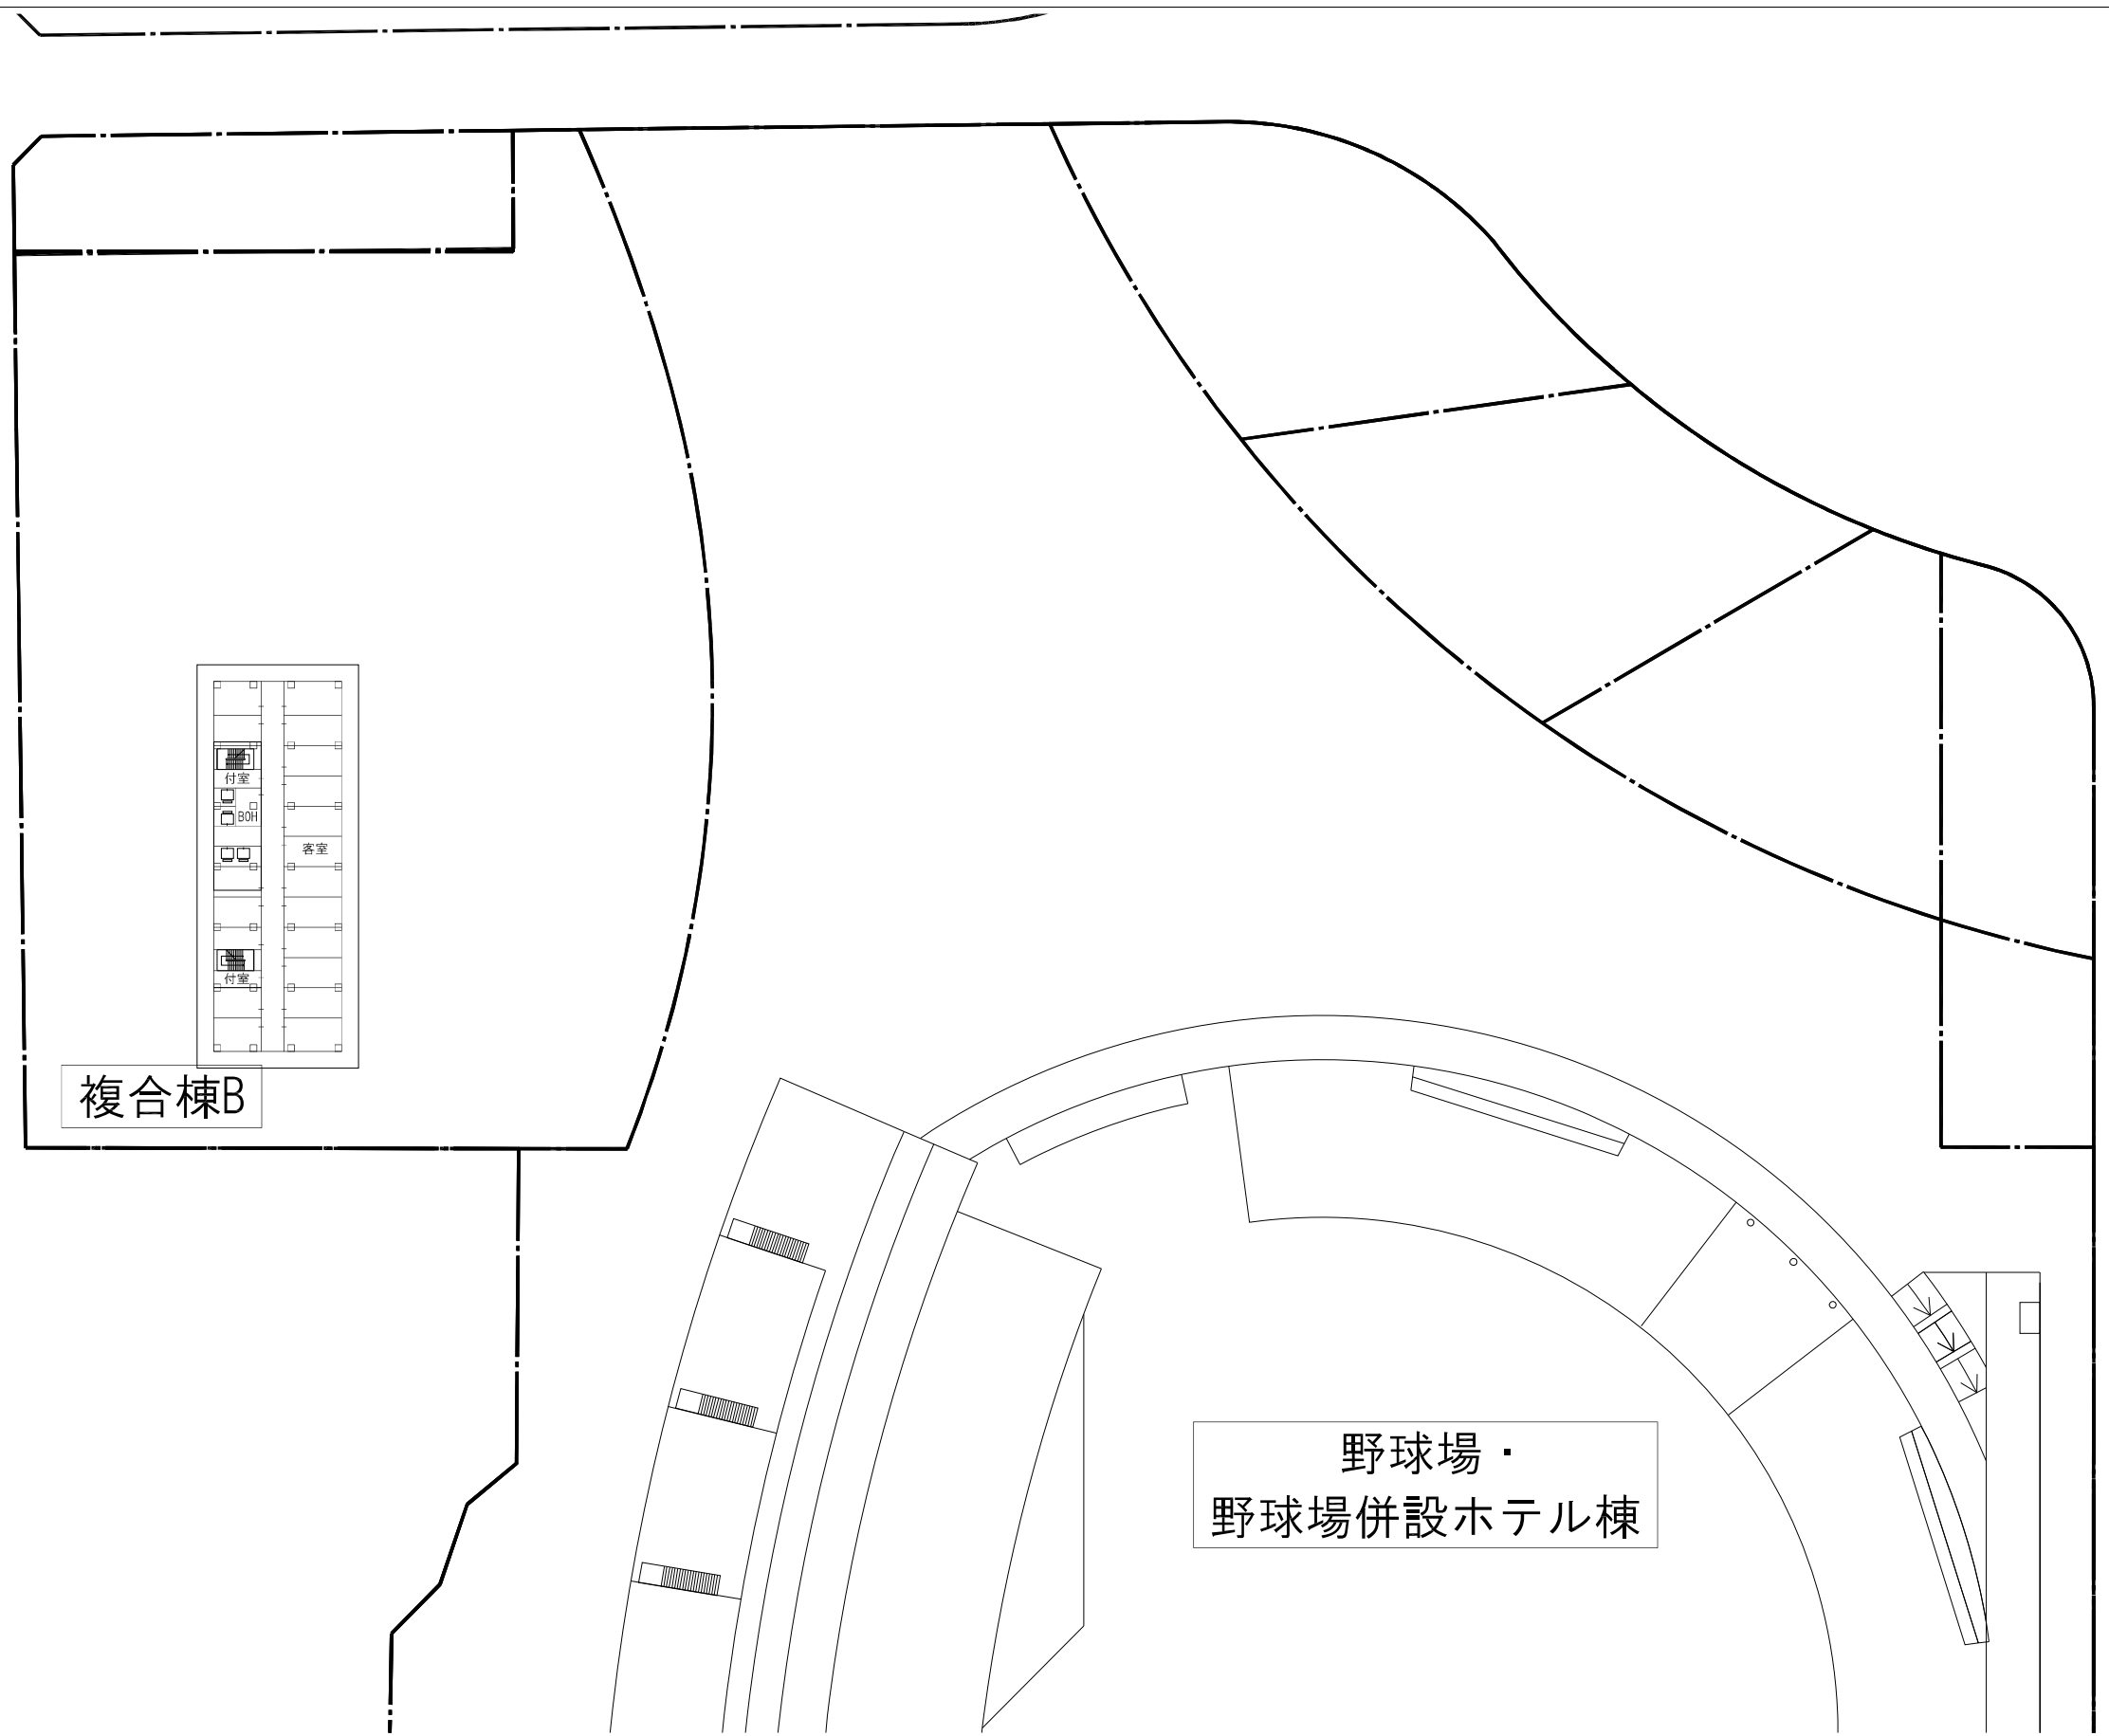

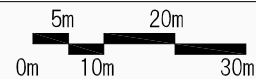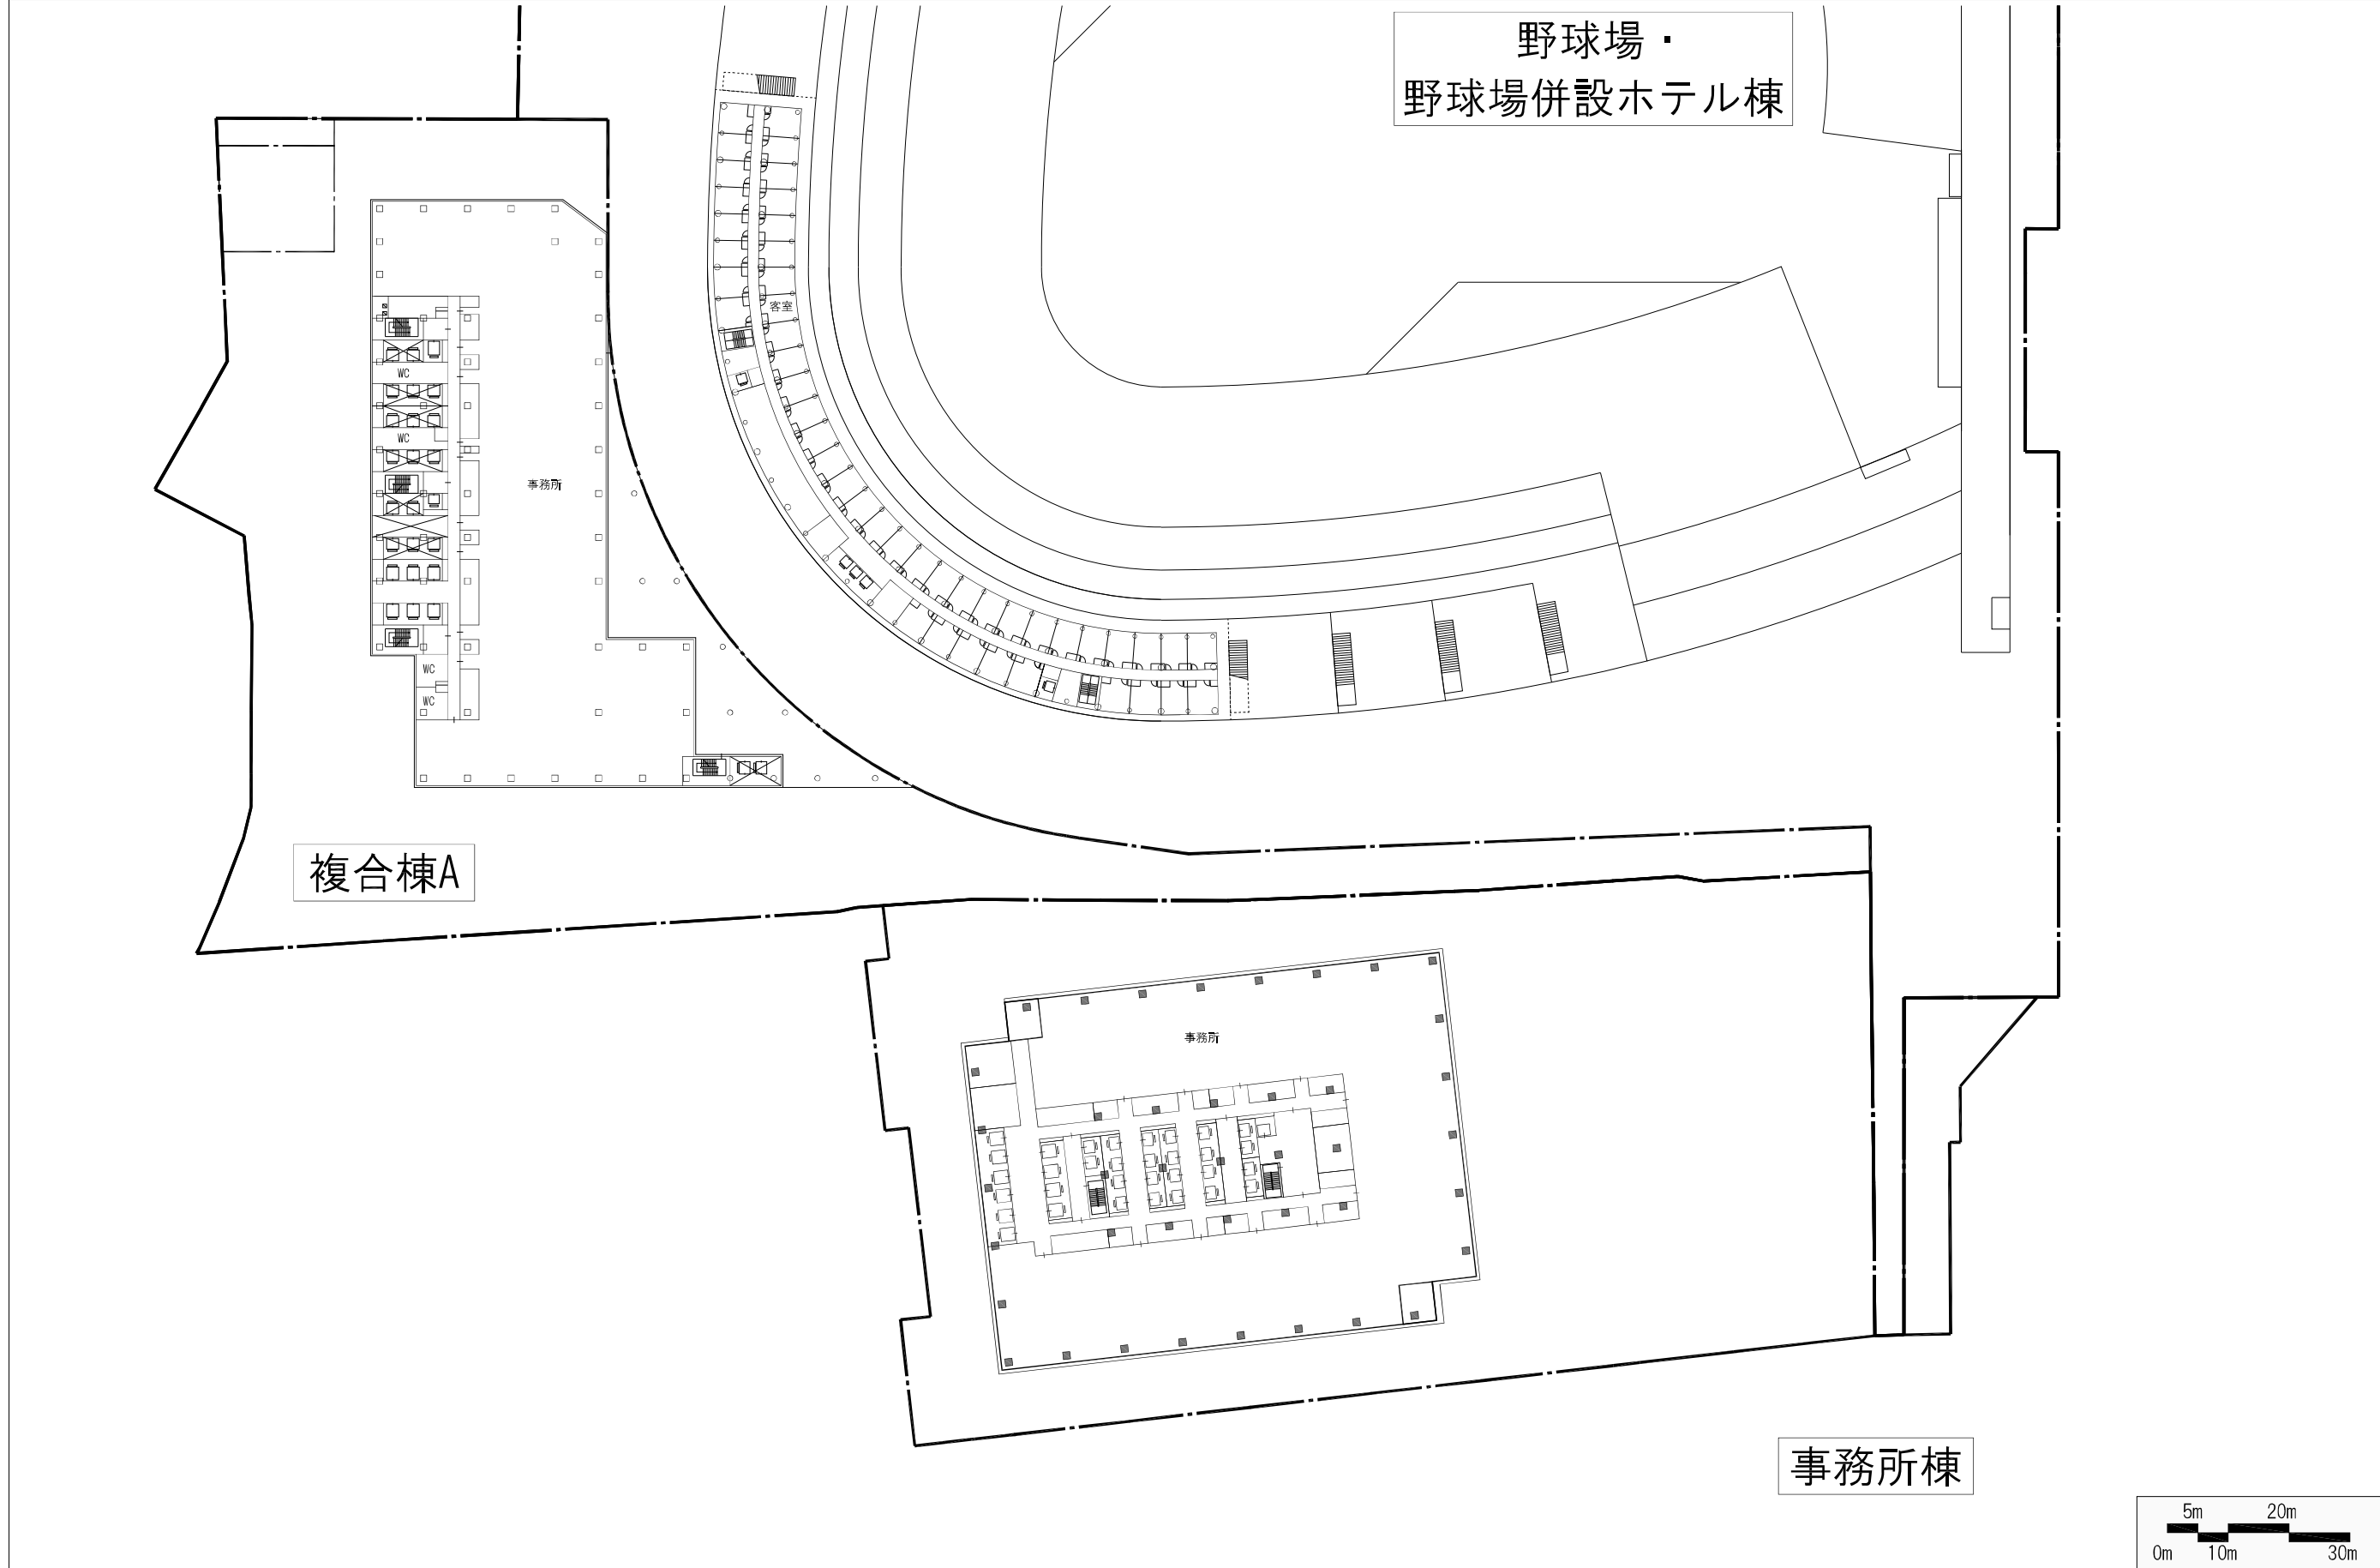


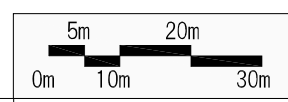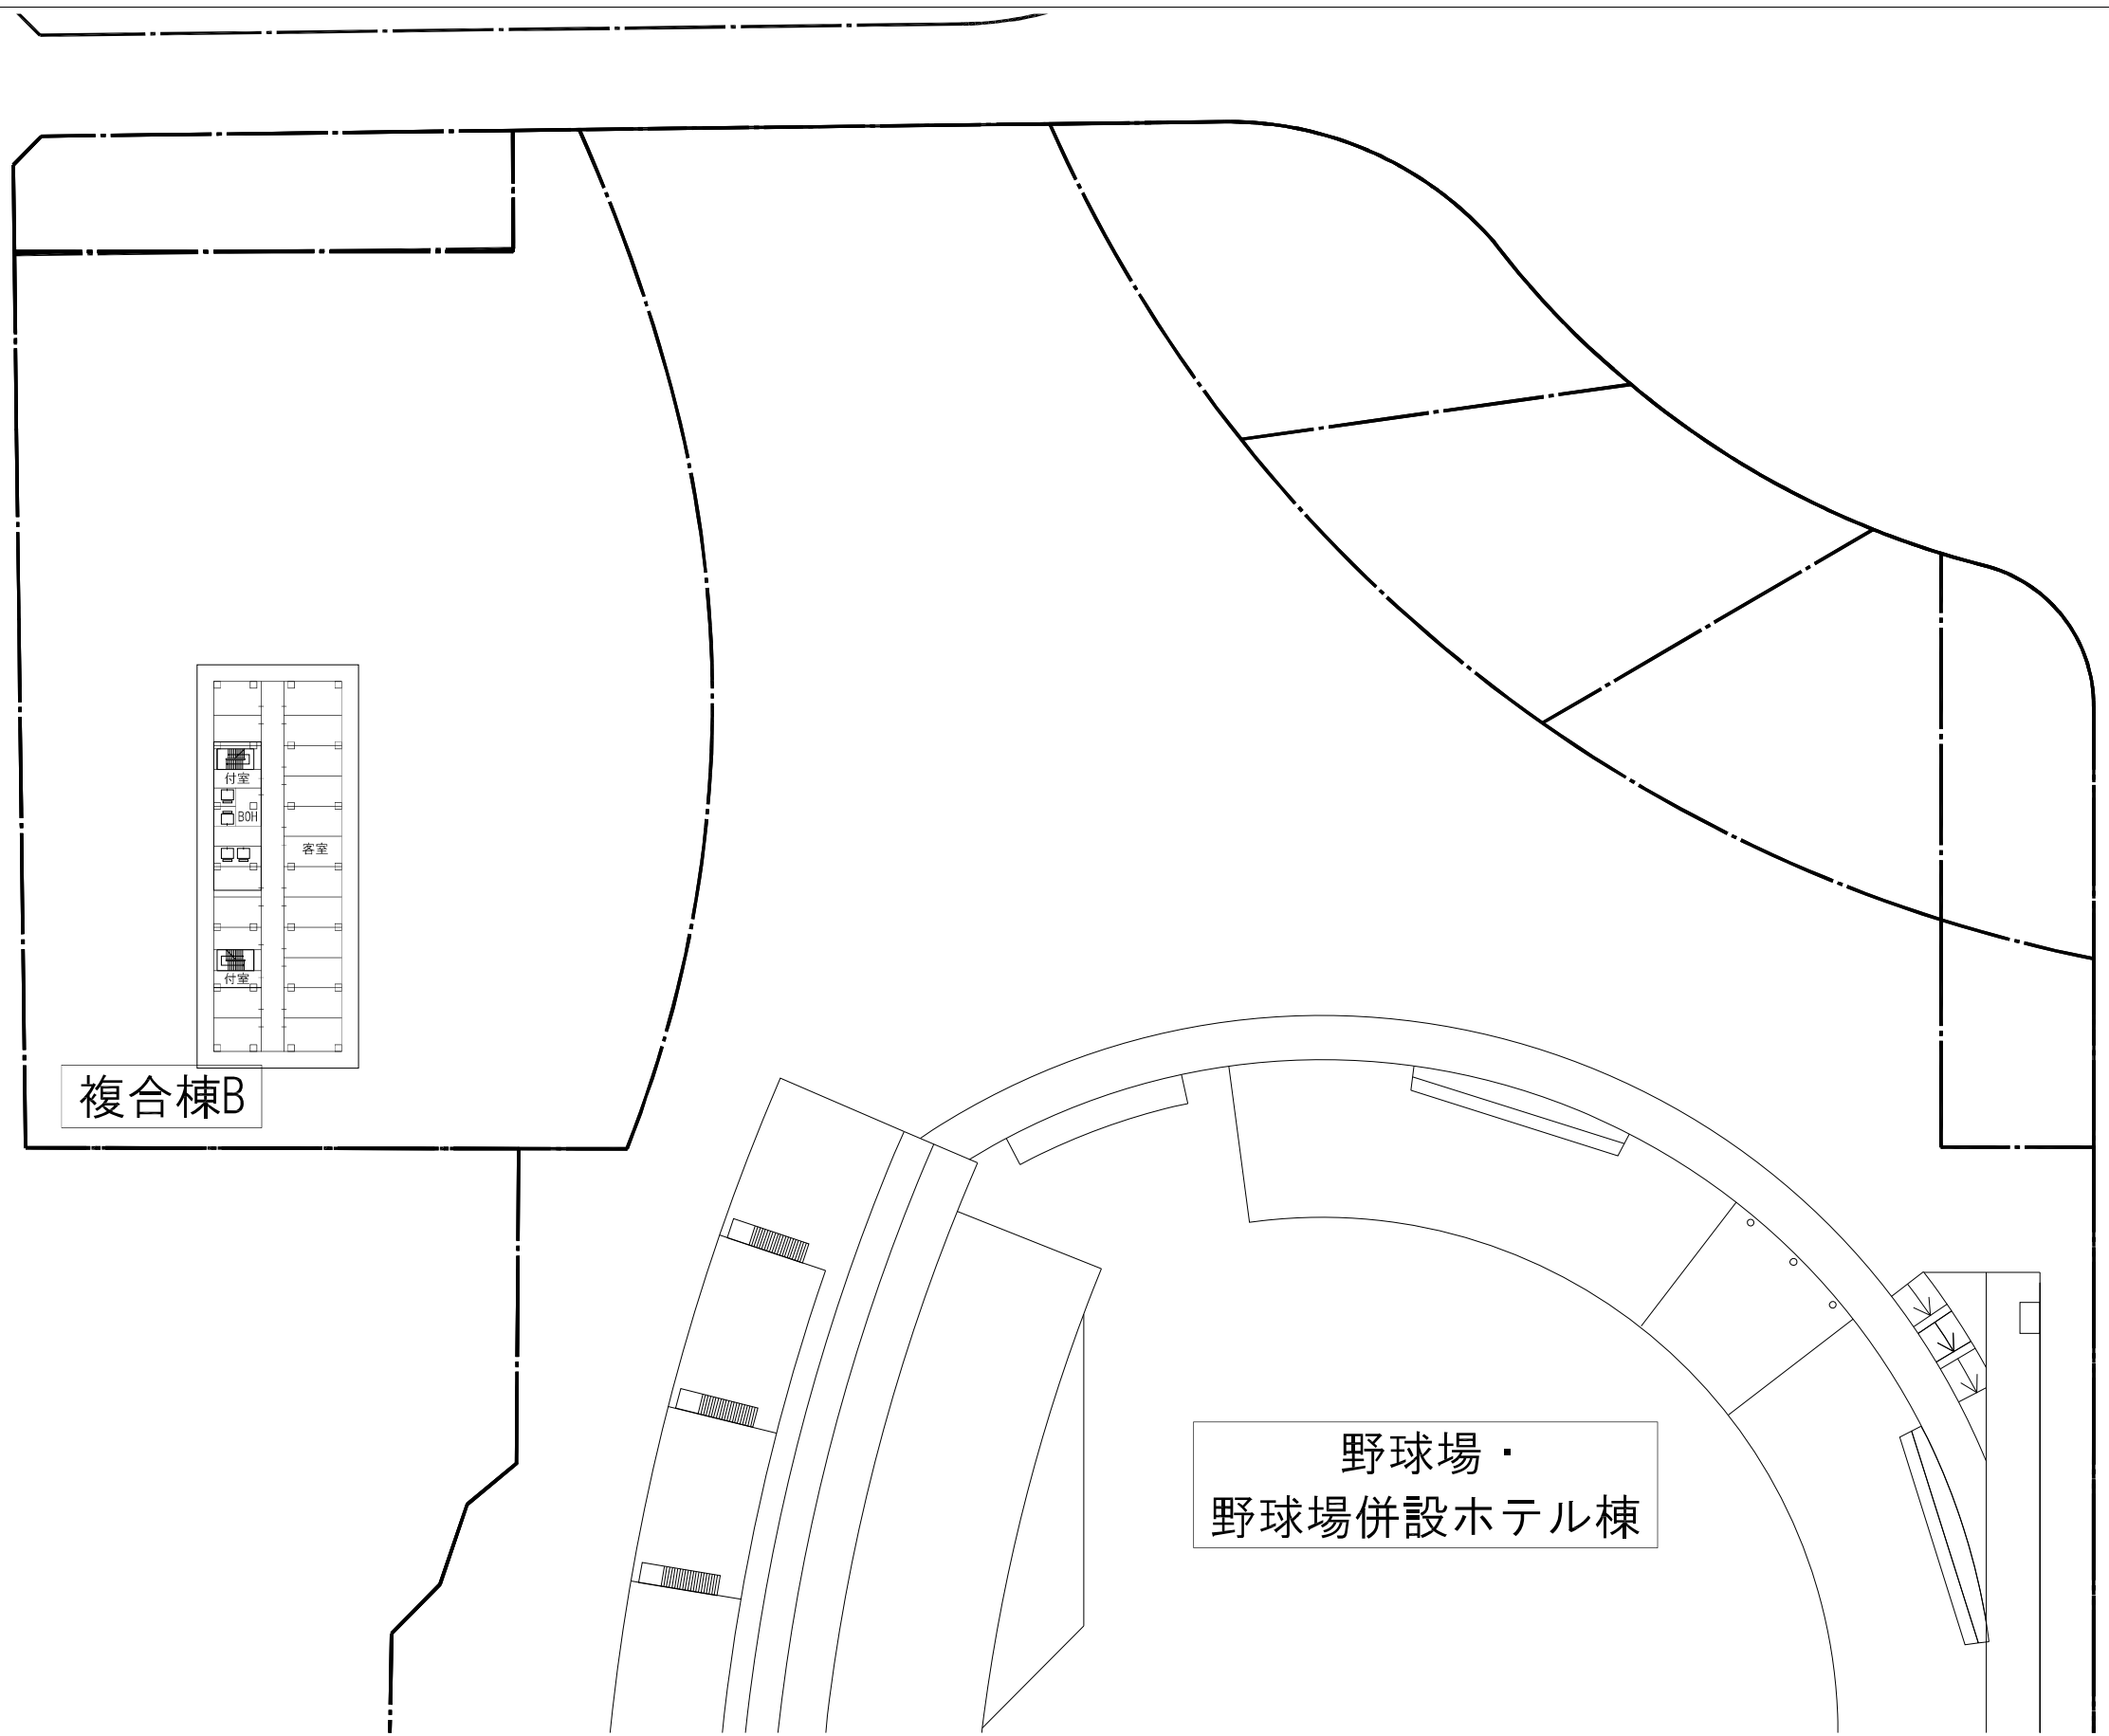


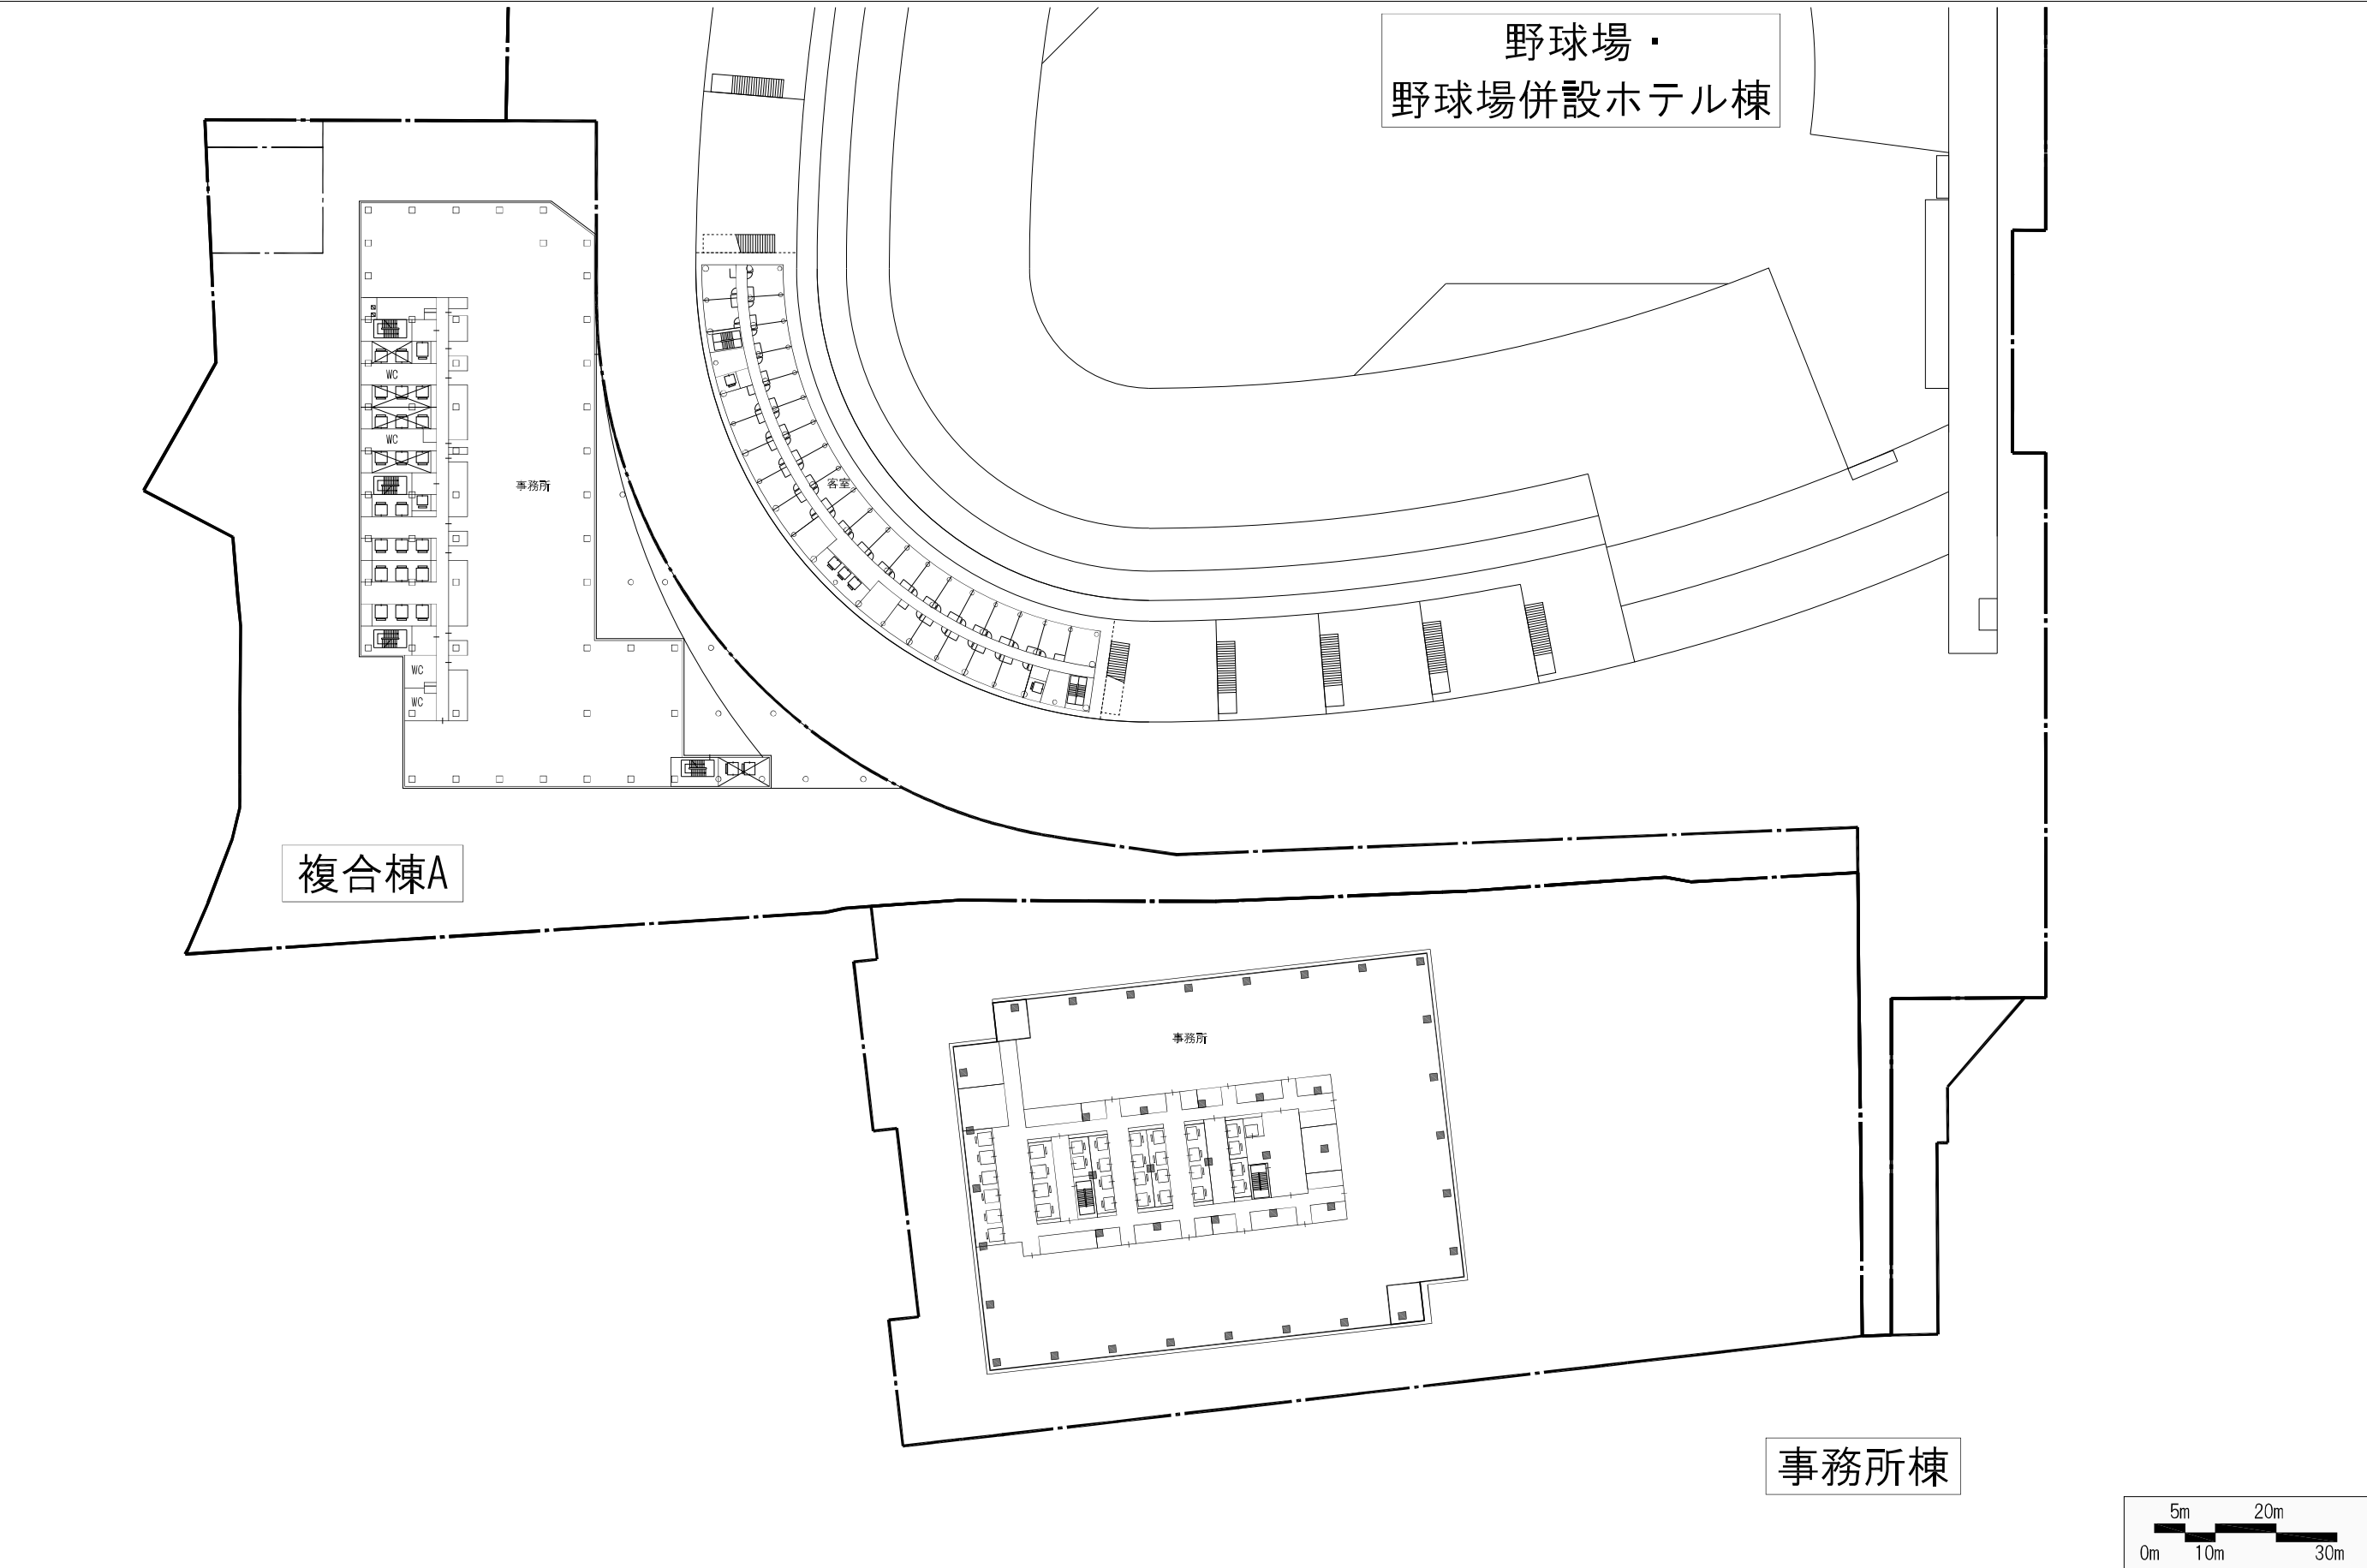

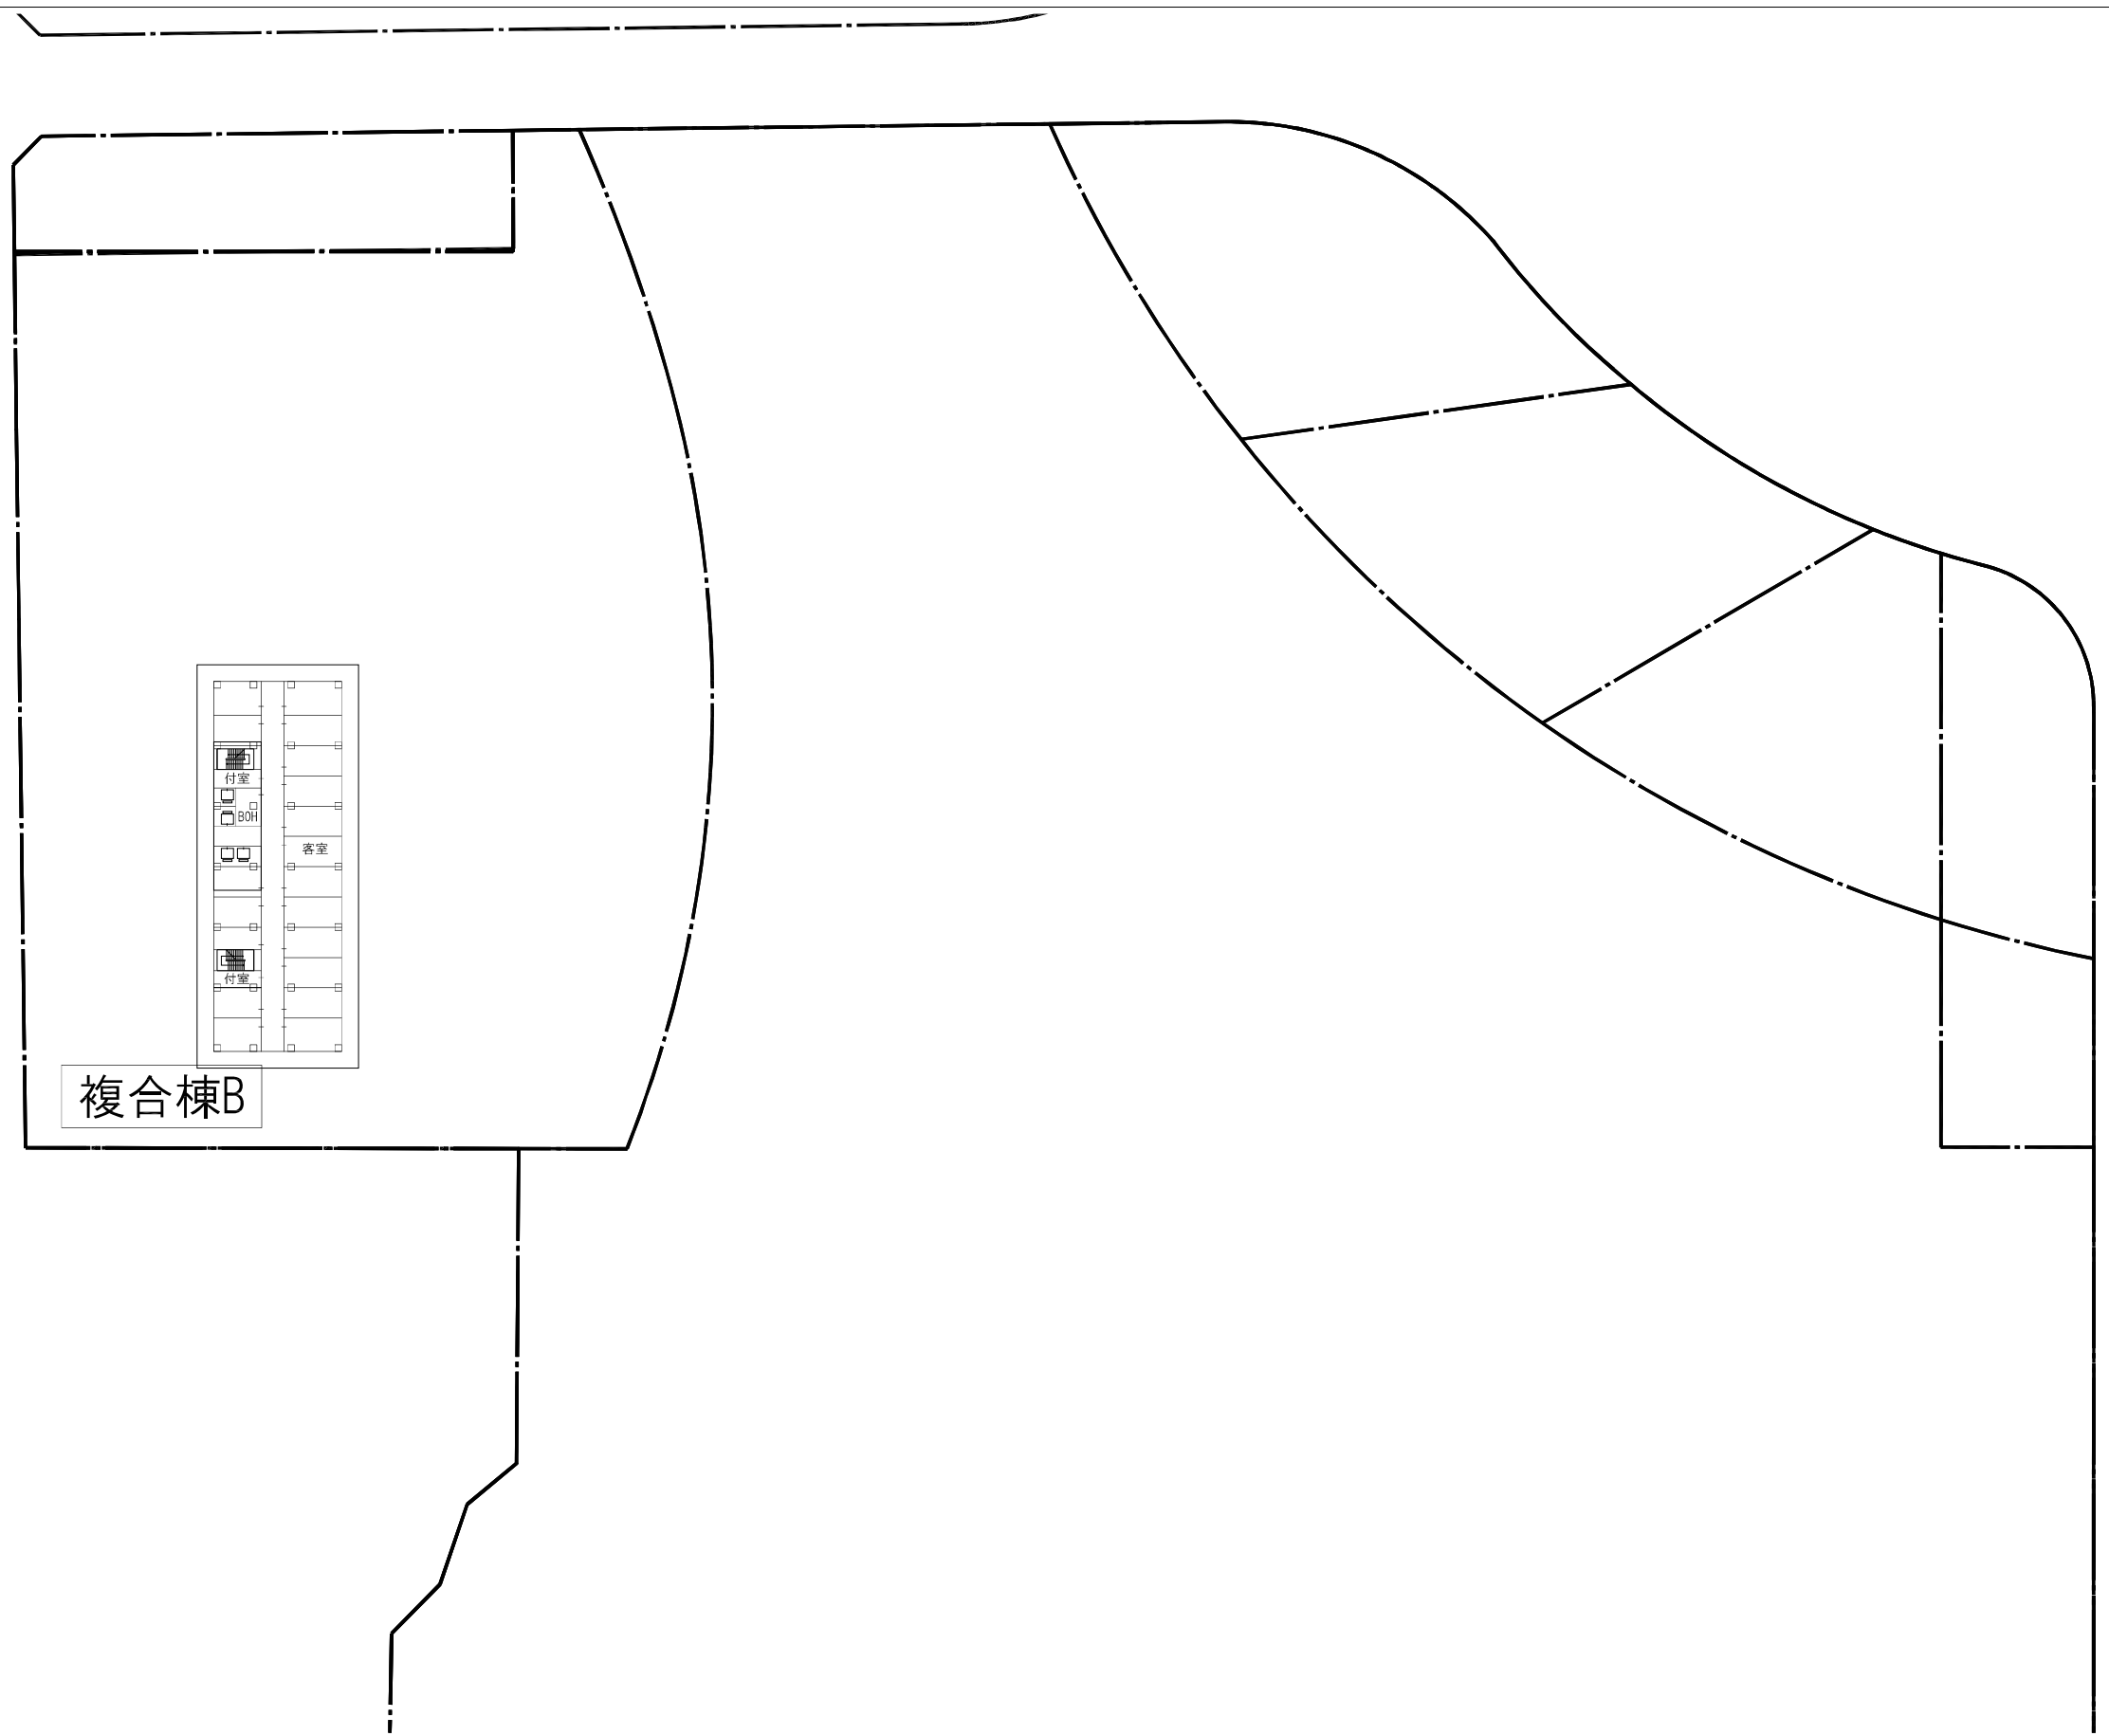


複合棟B

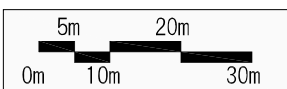


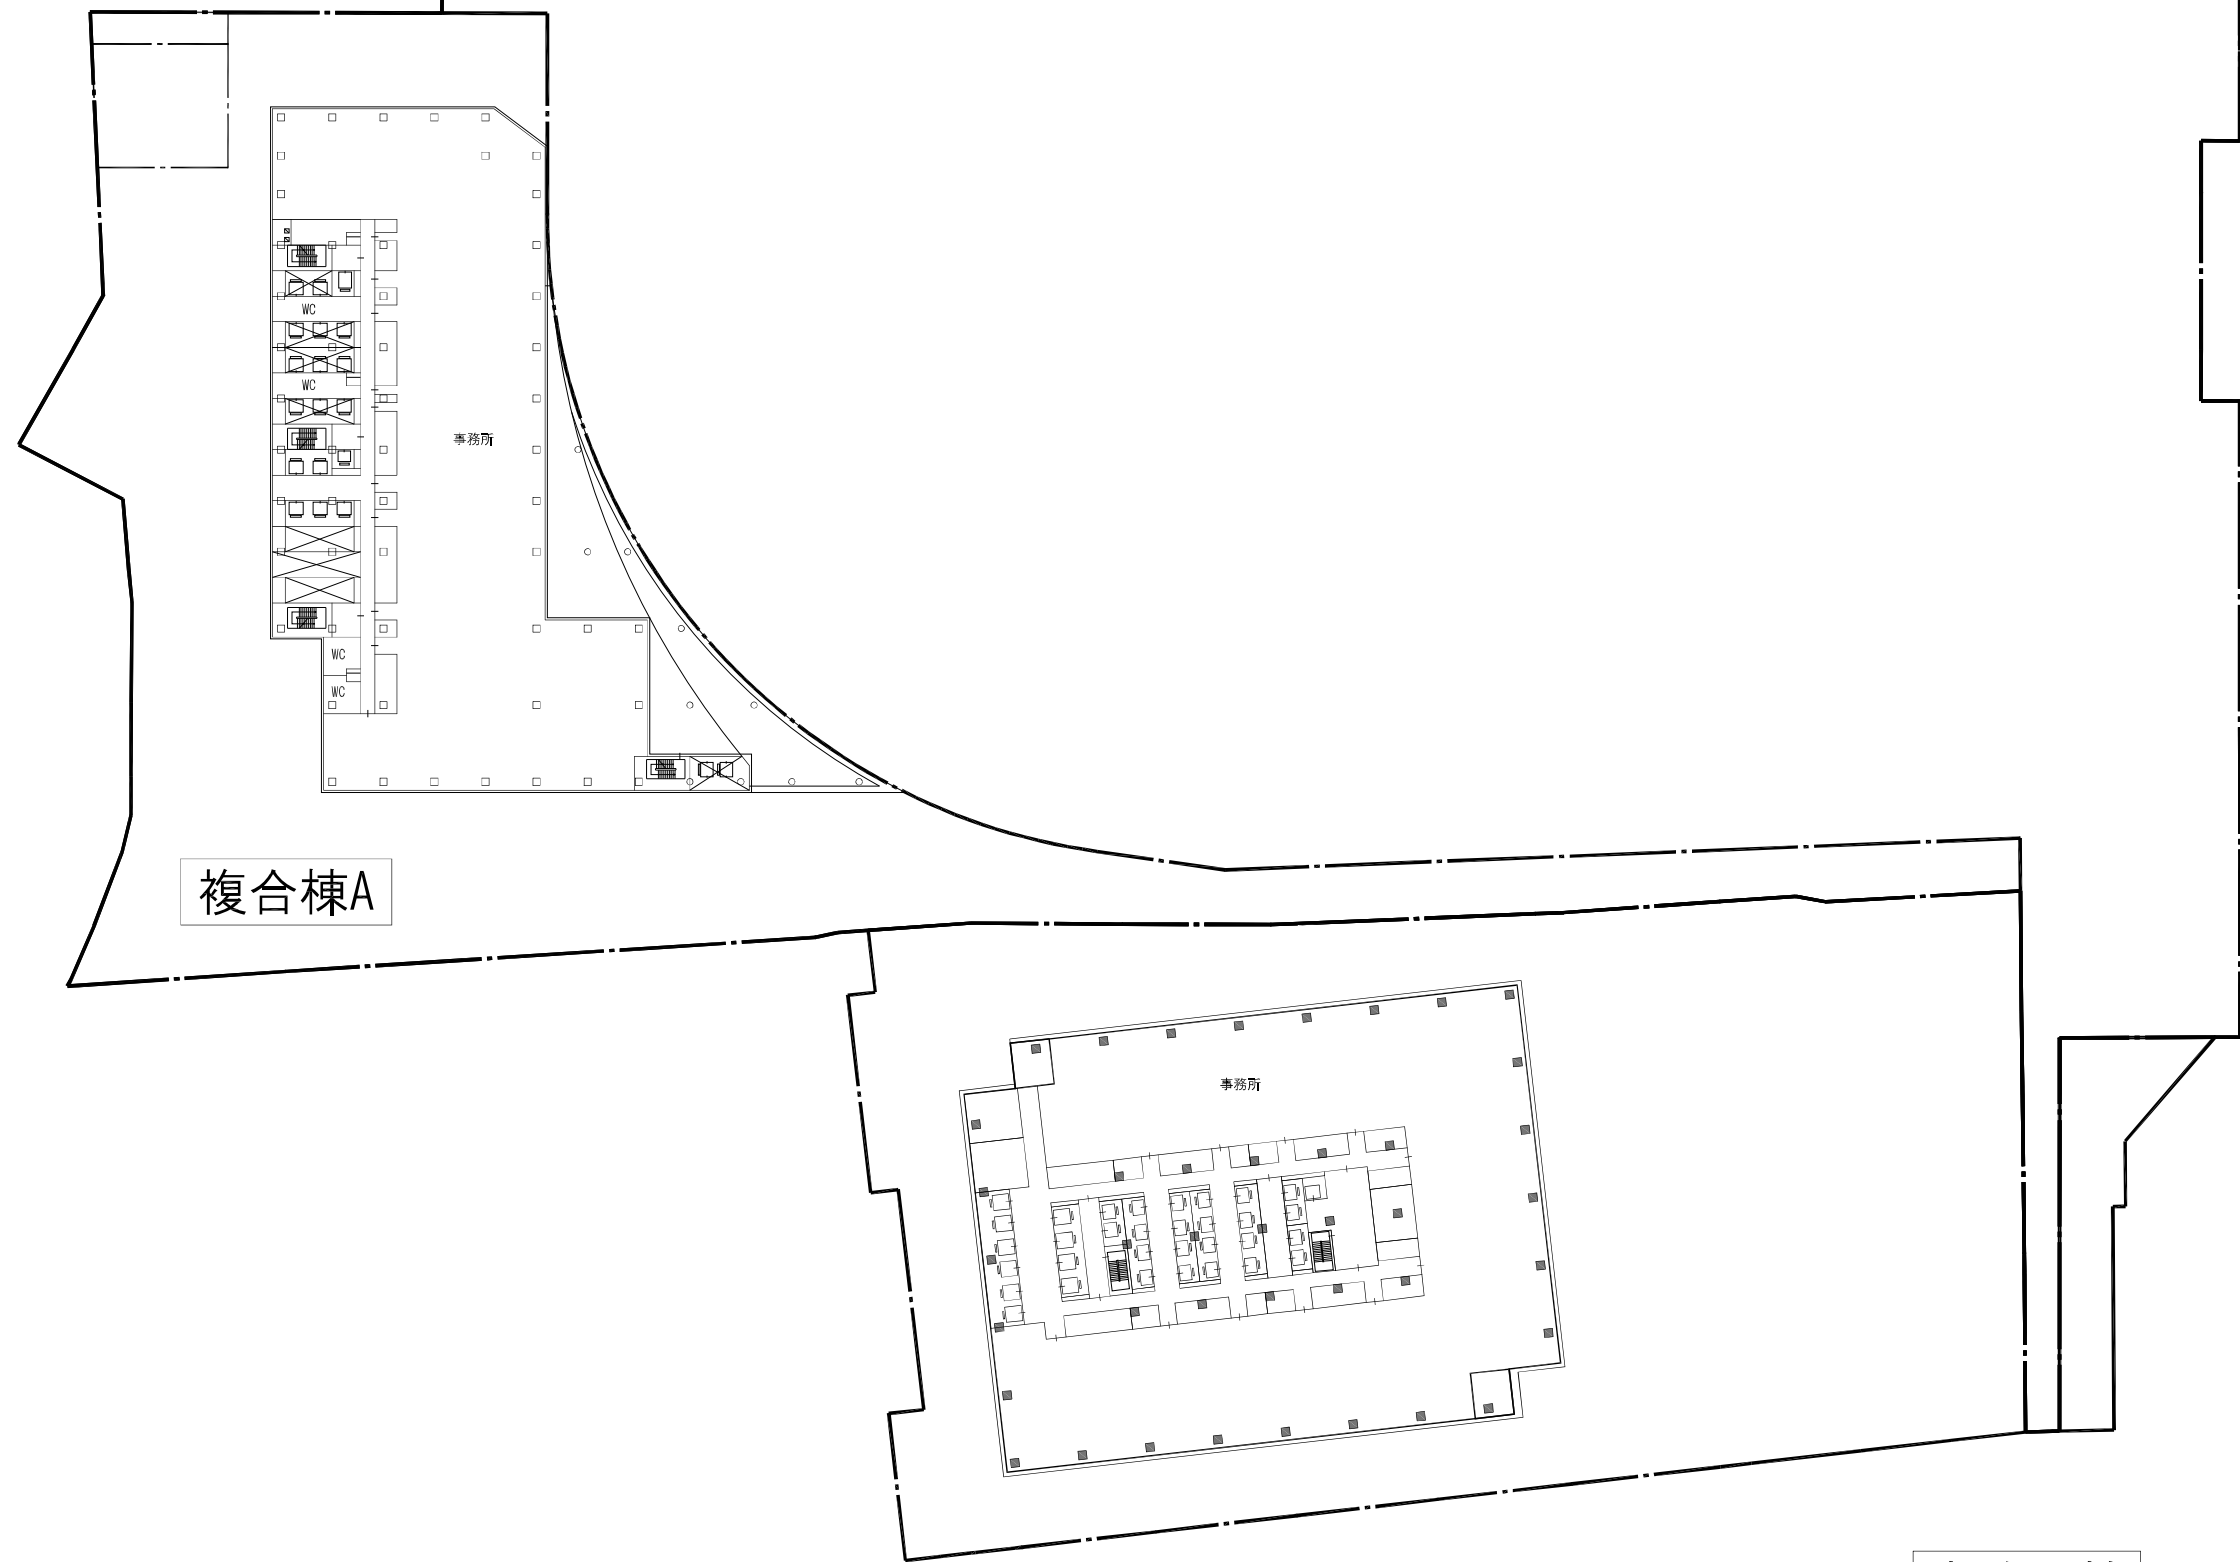


複合棟A



事務所棟


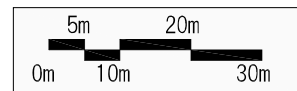


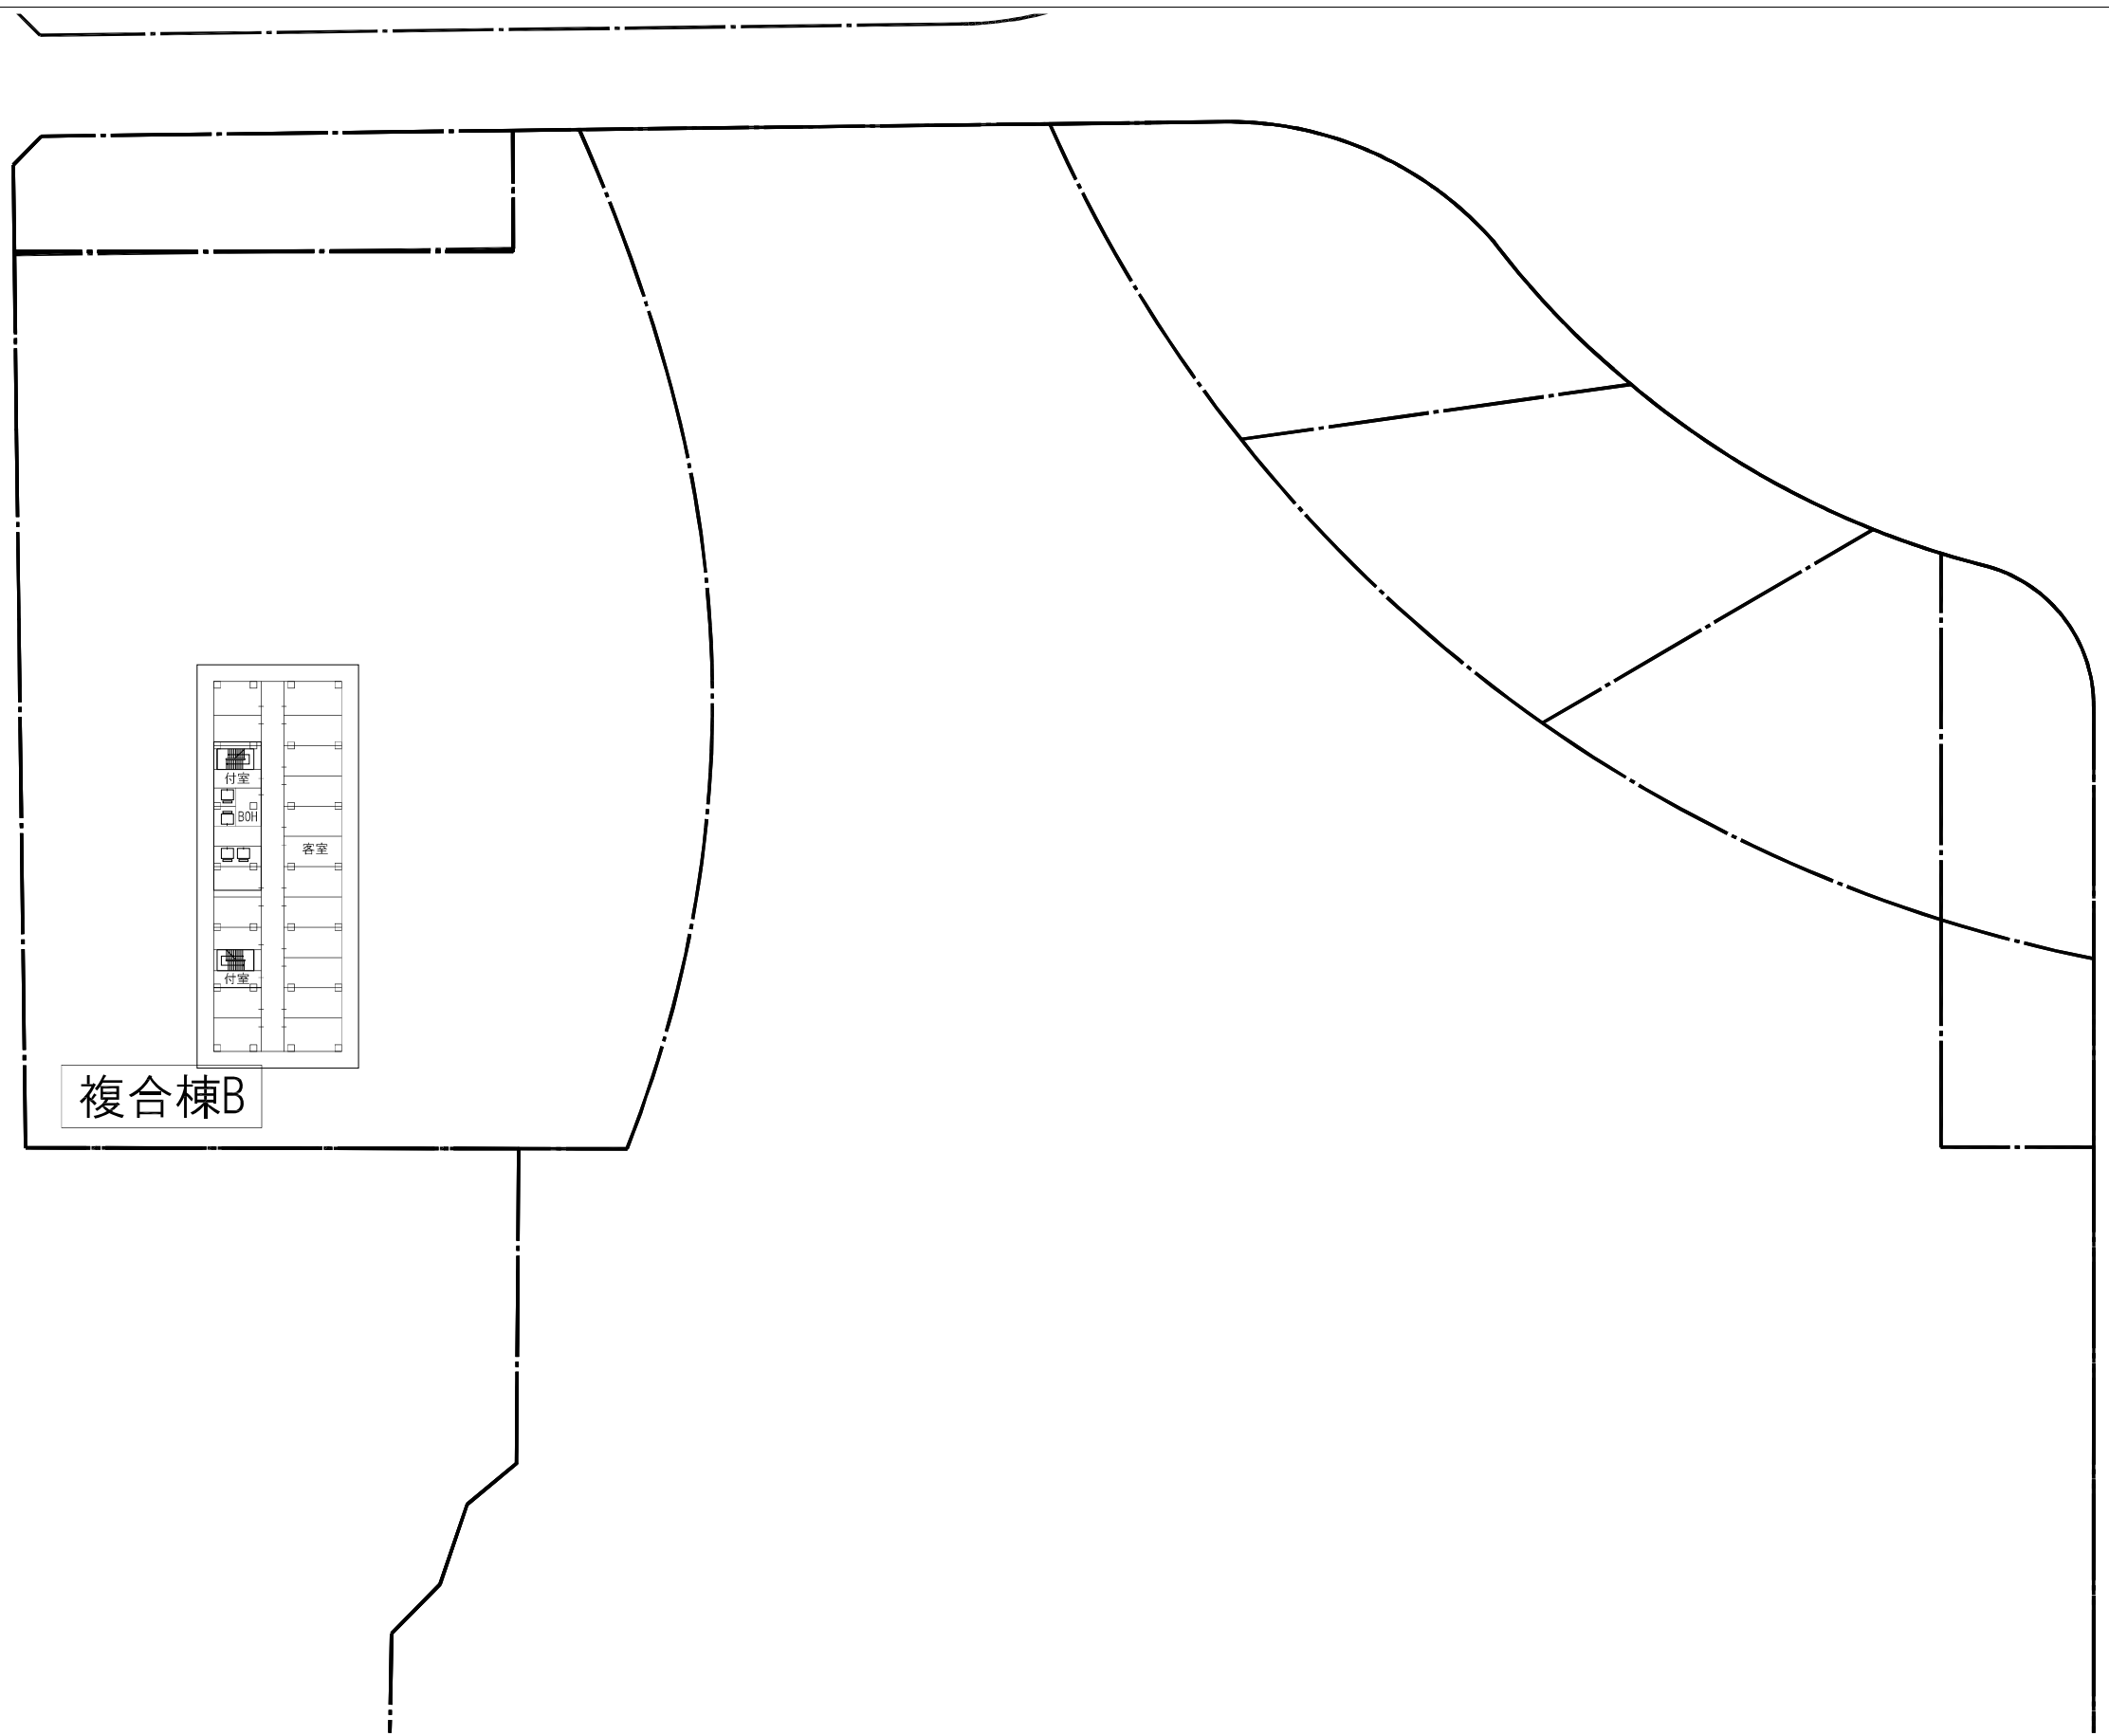


複合棟B

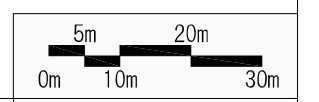


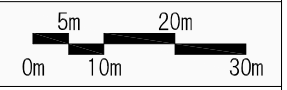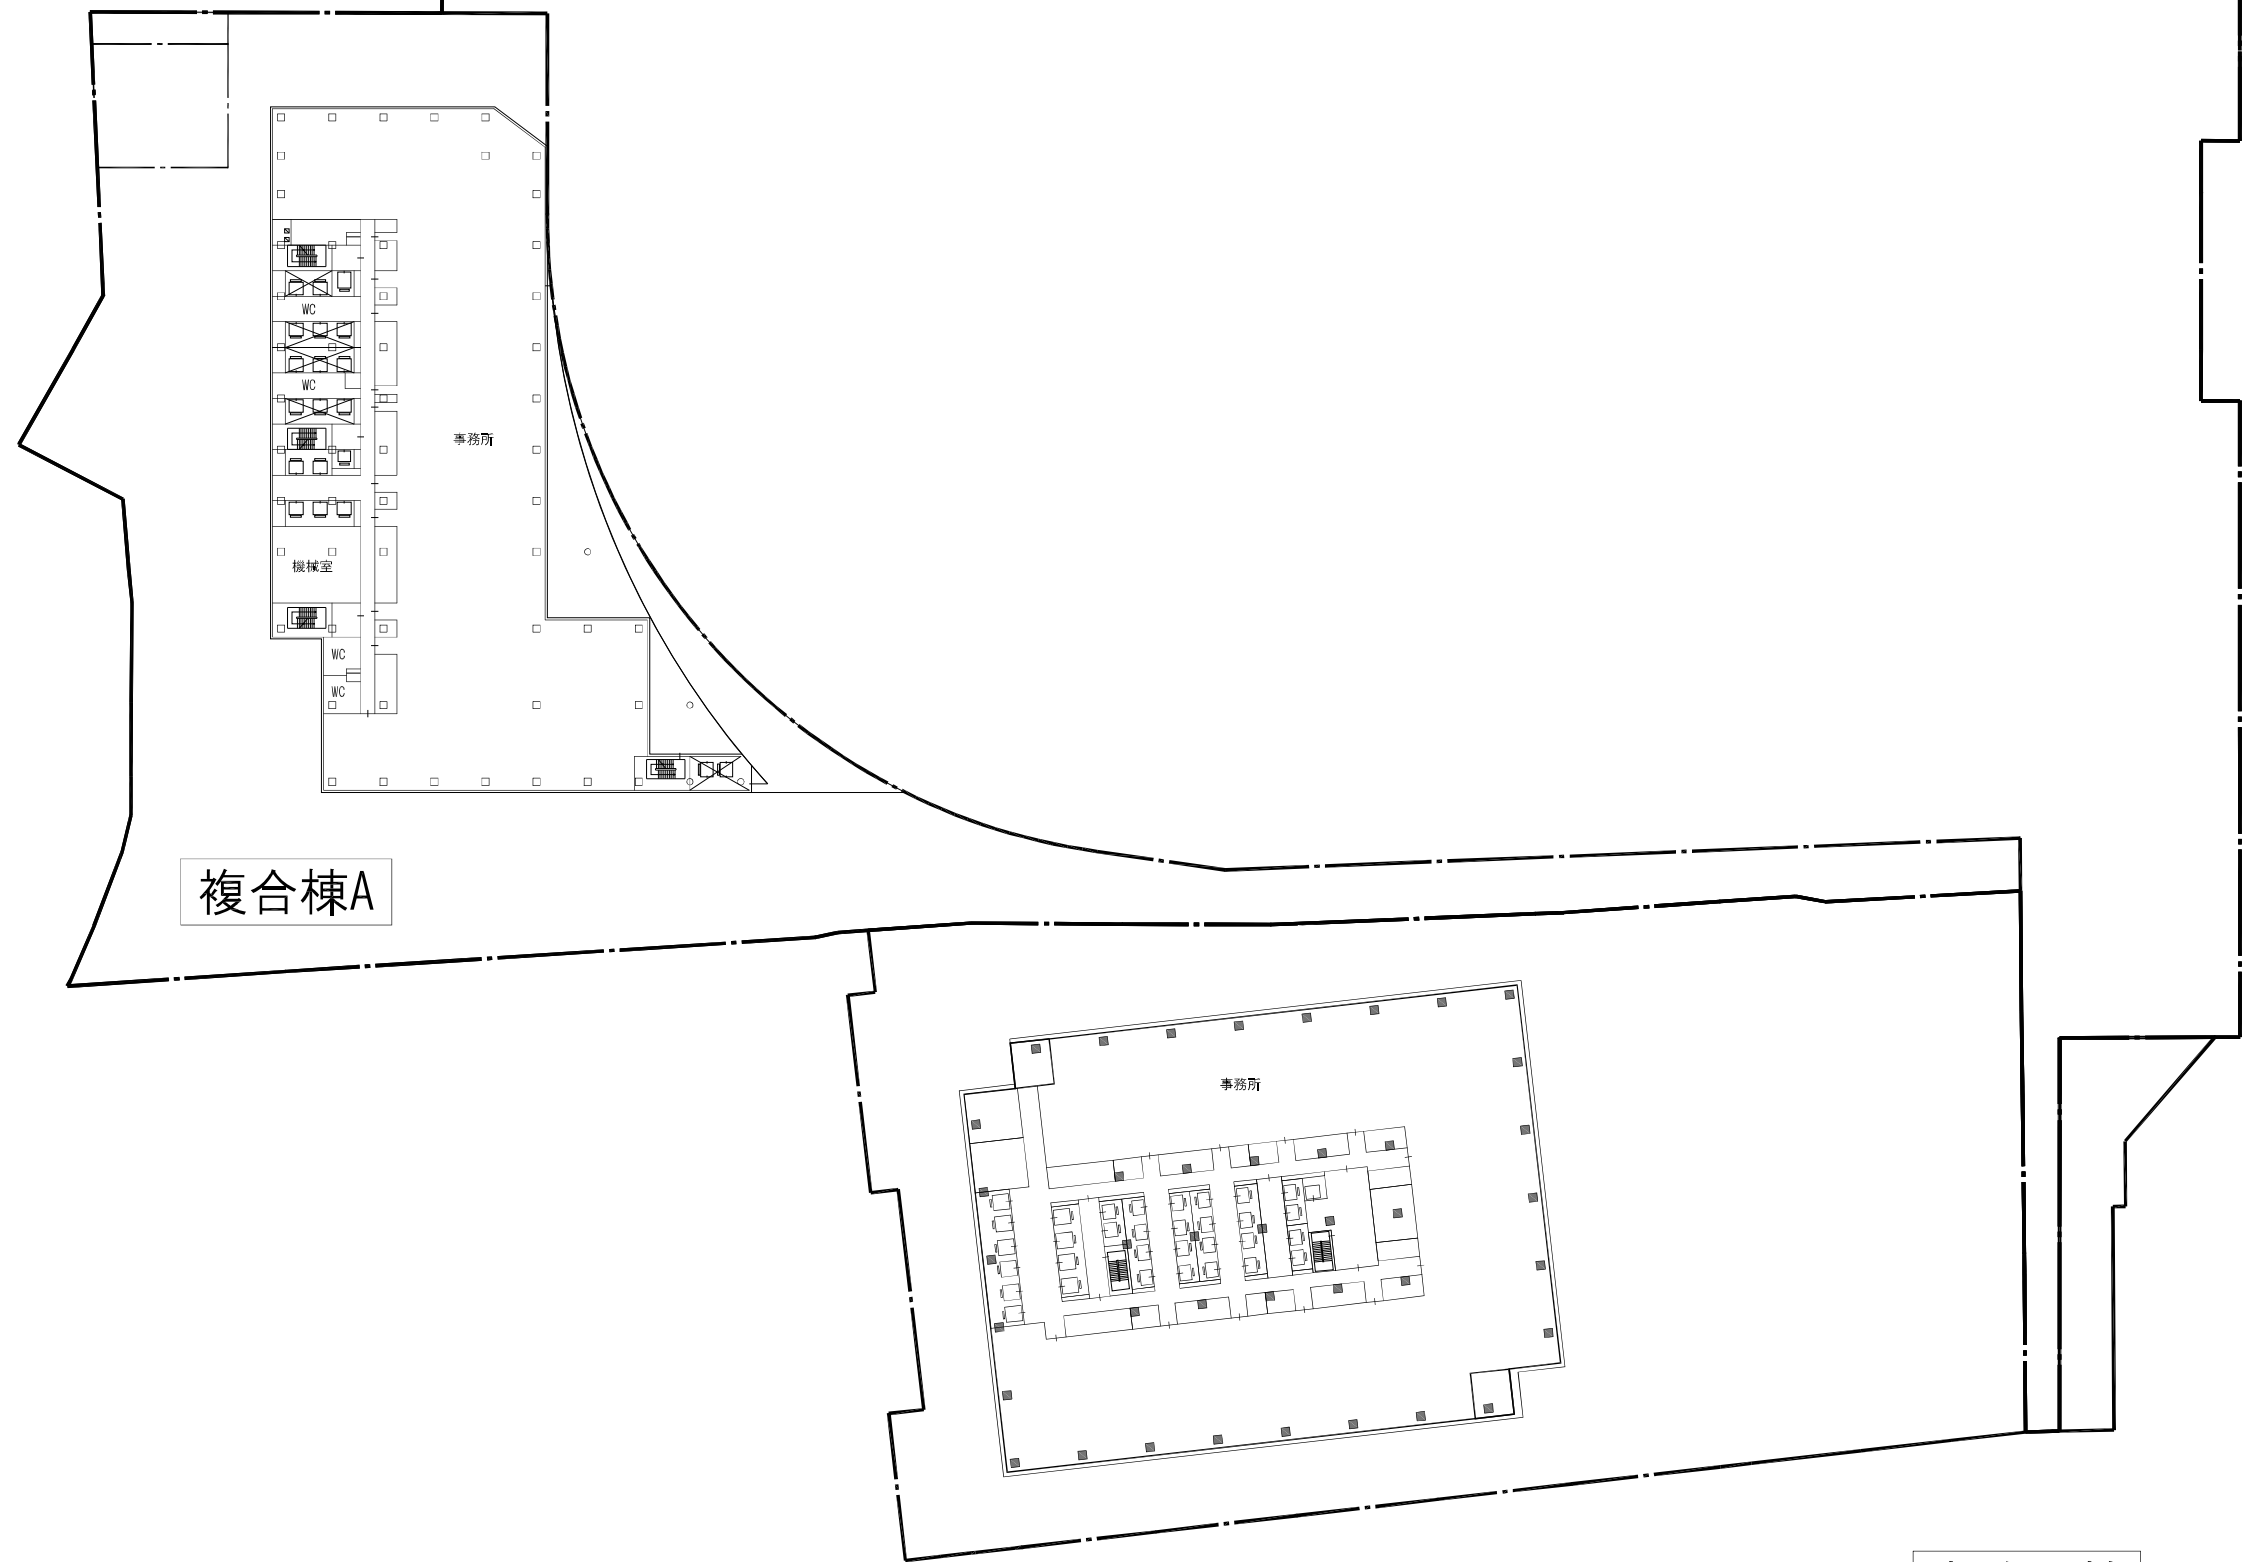

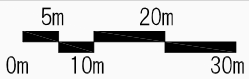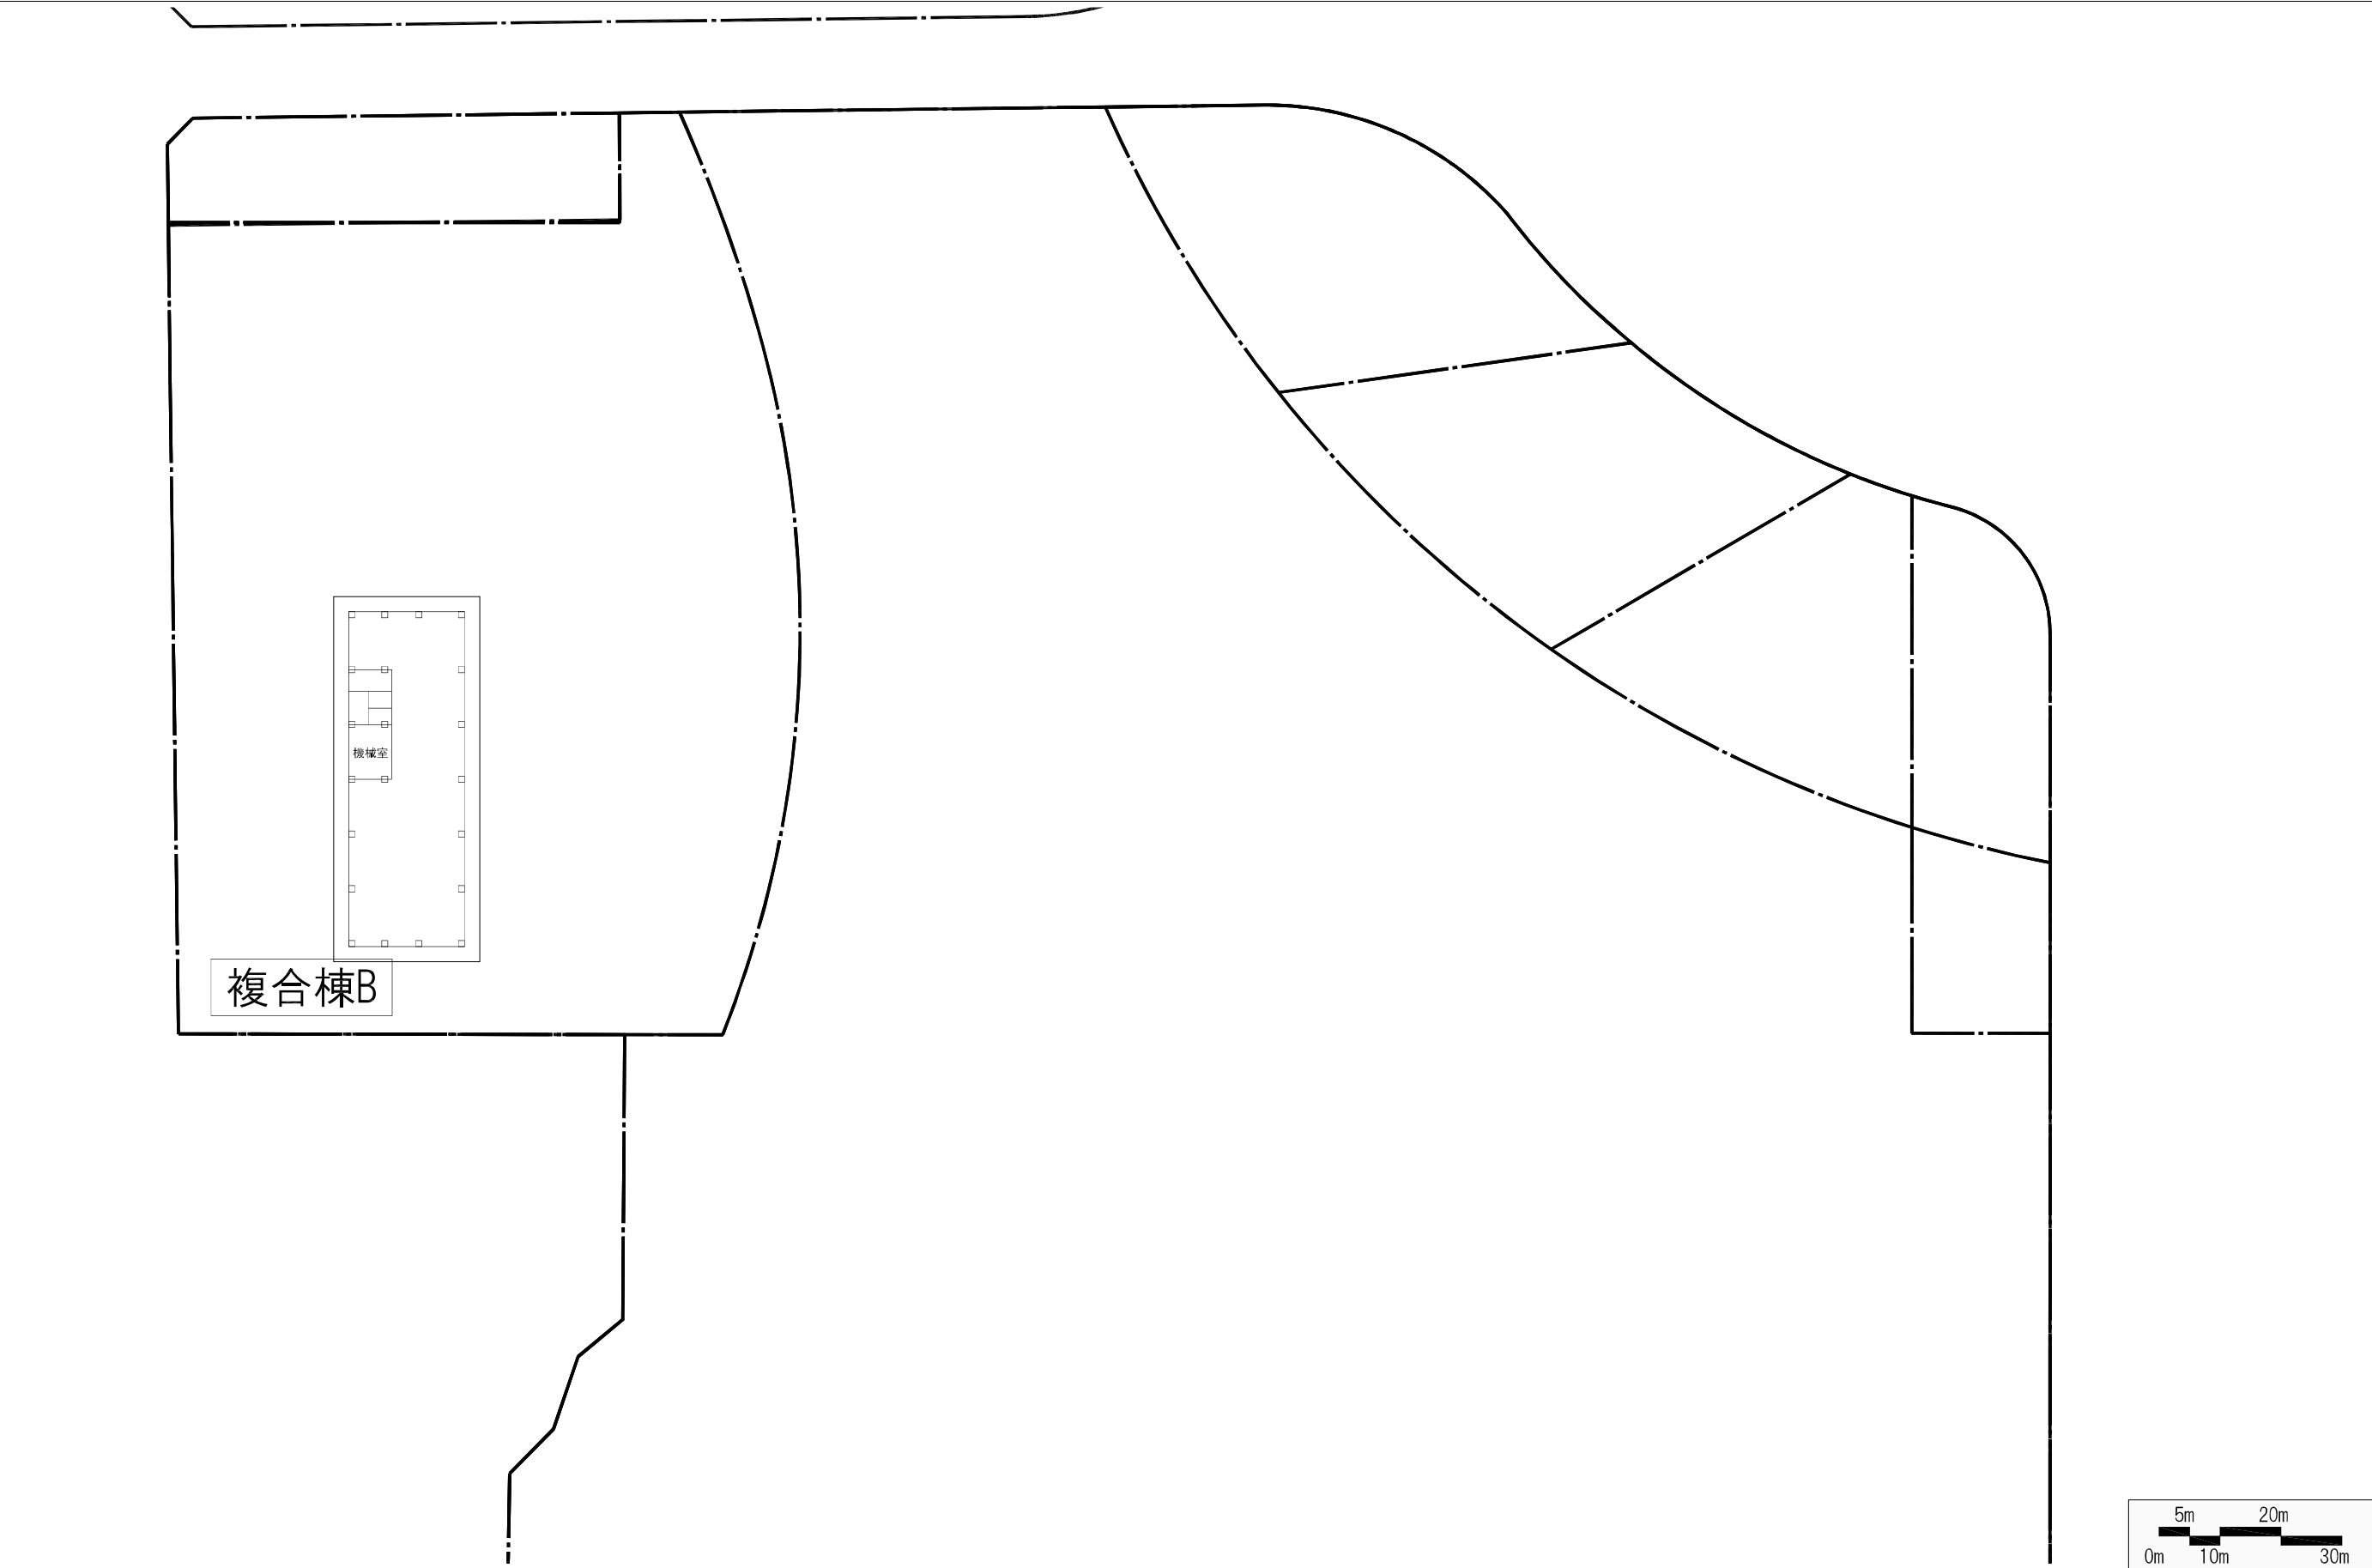


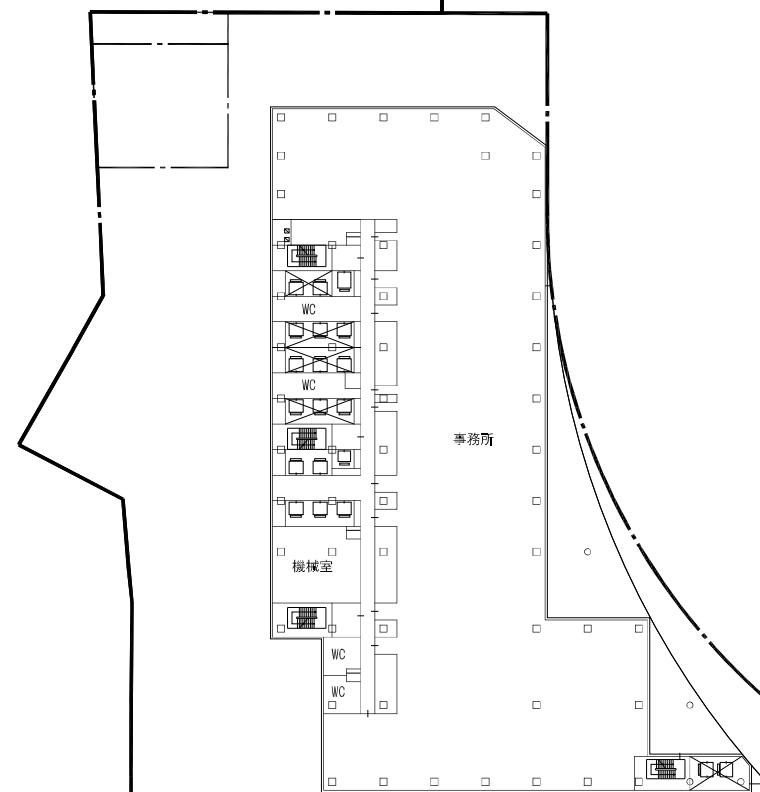



複合棟A

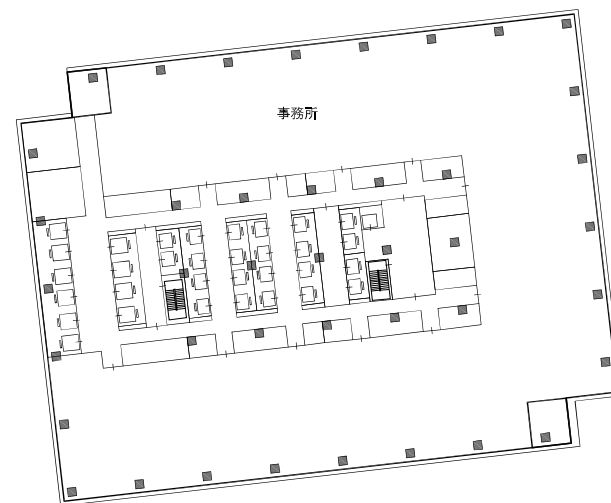


事務所棟

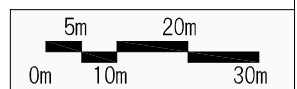

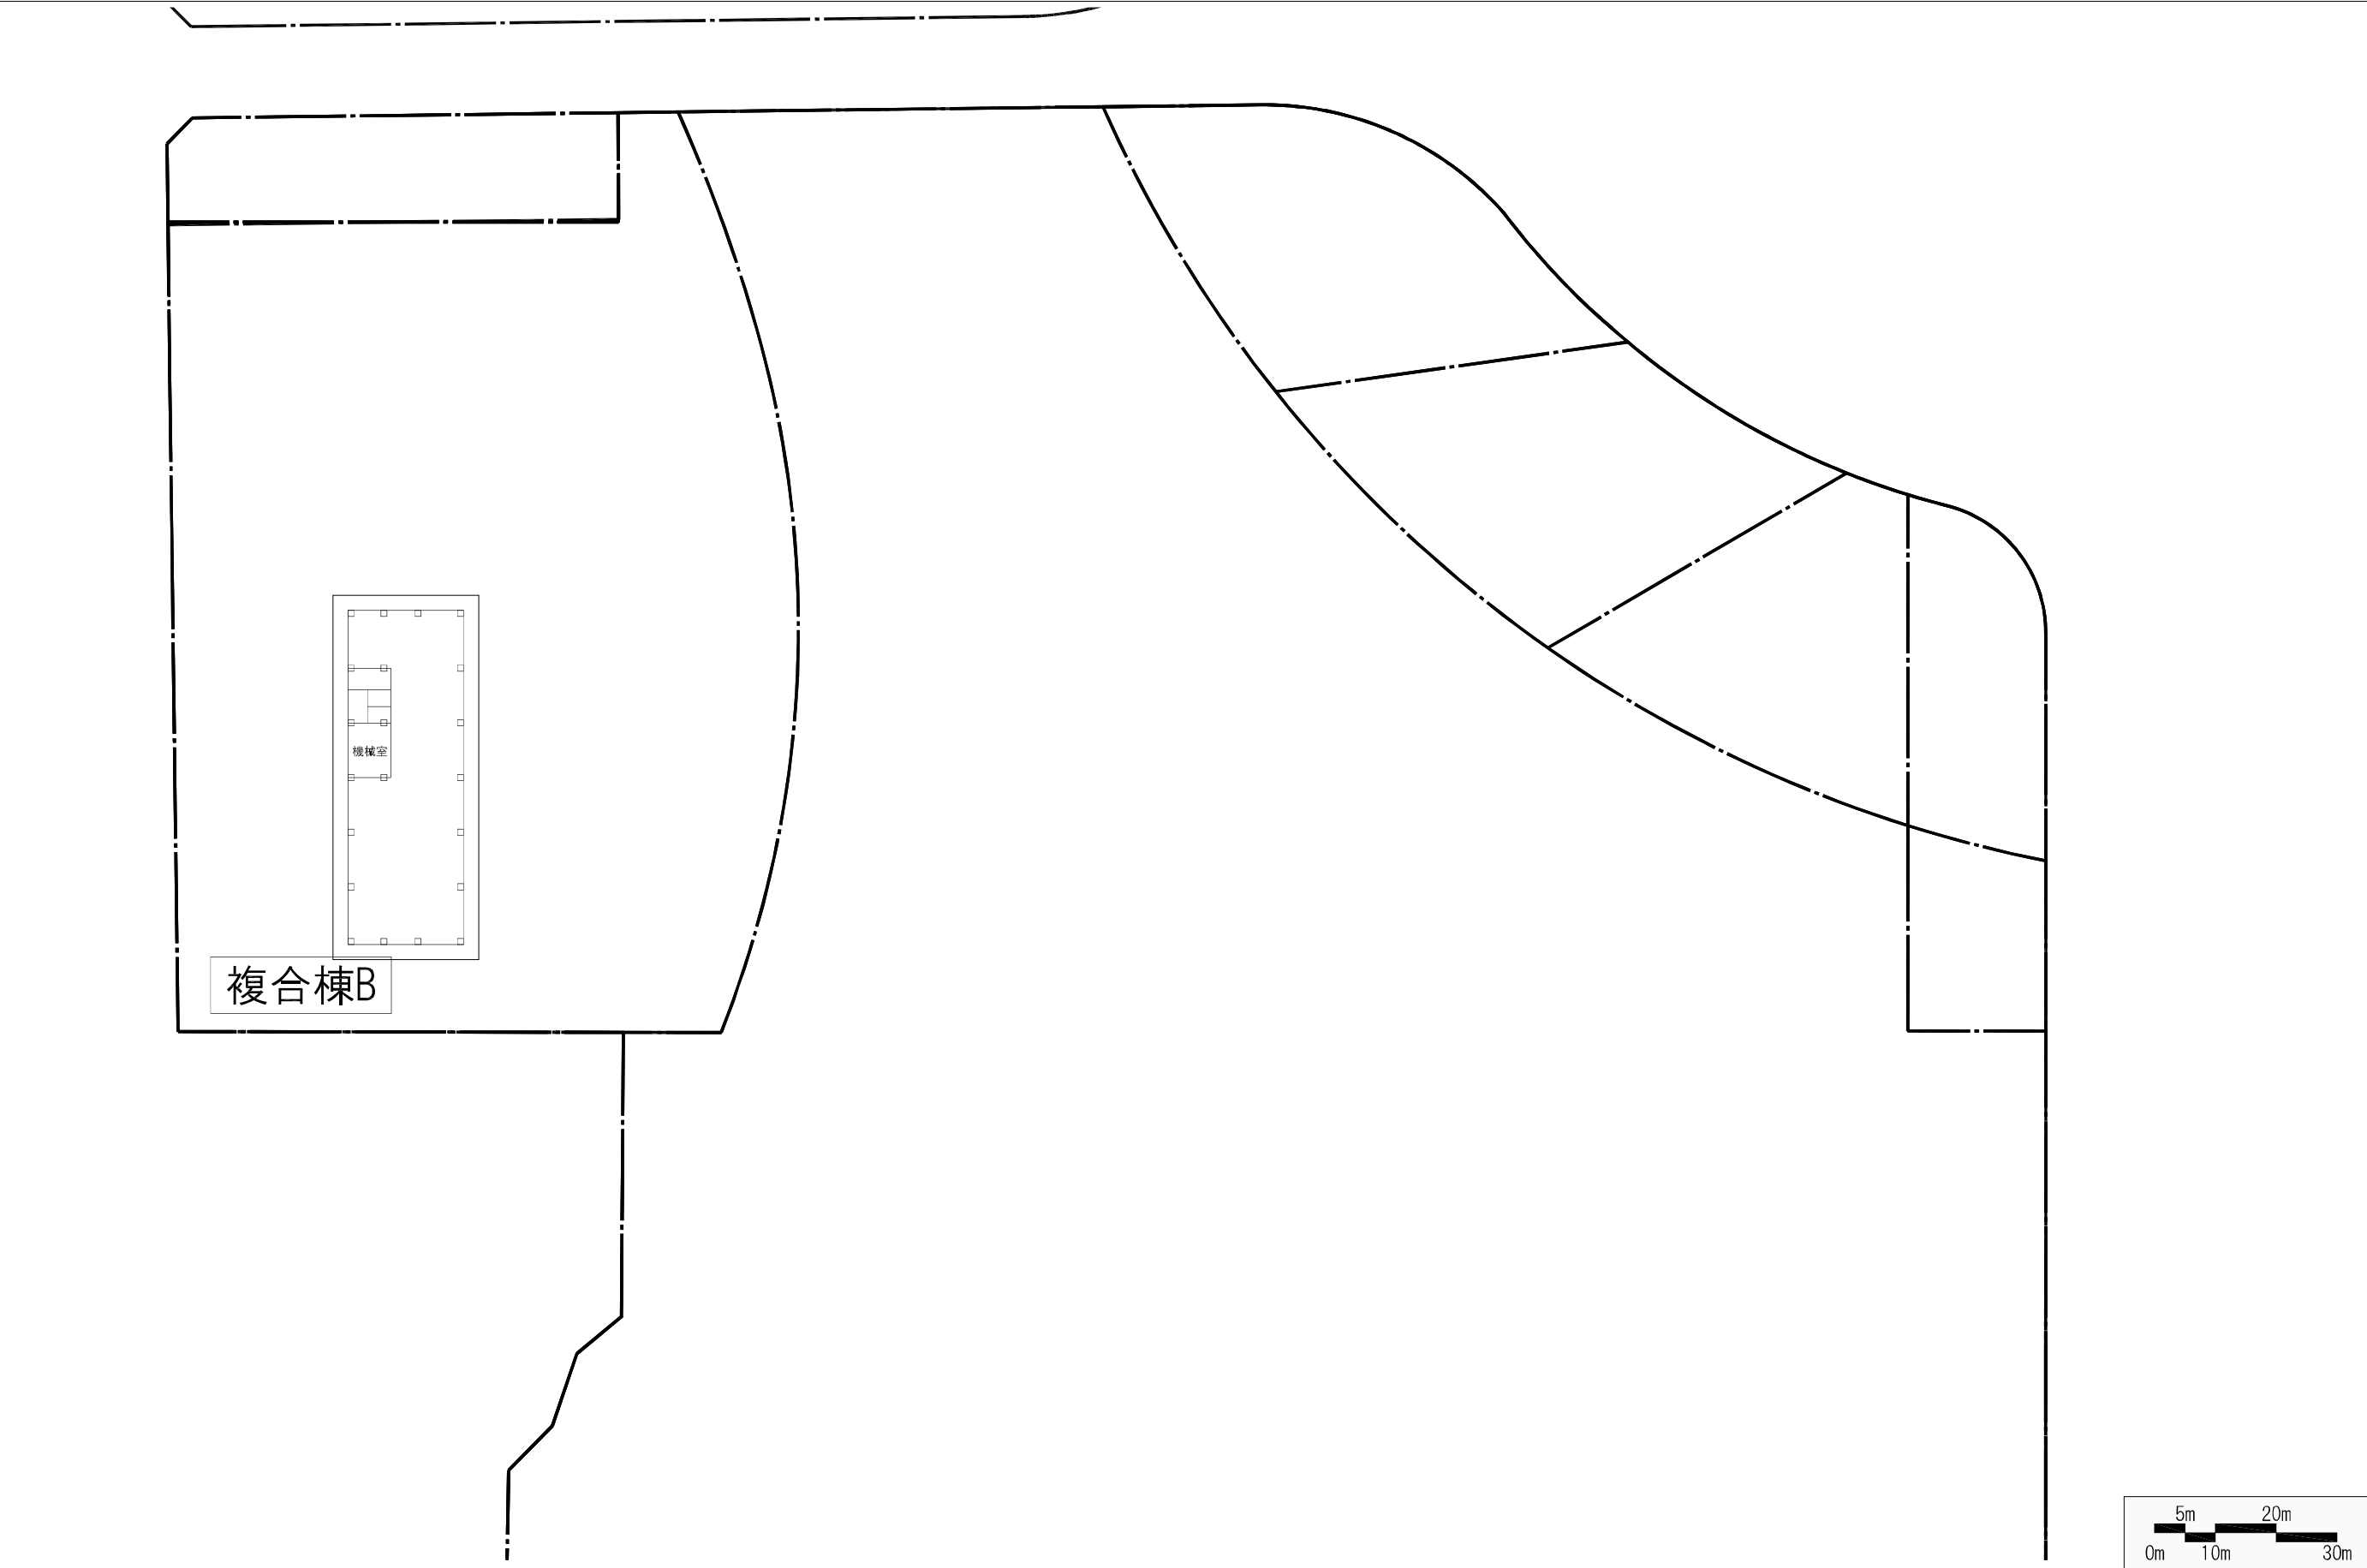


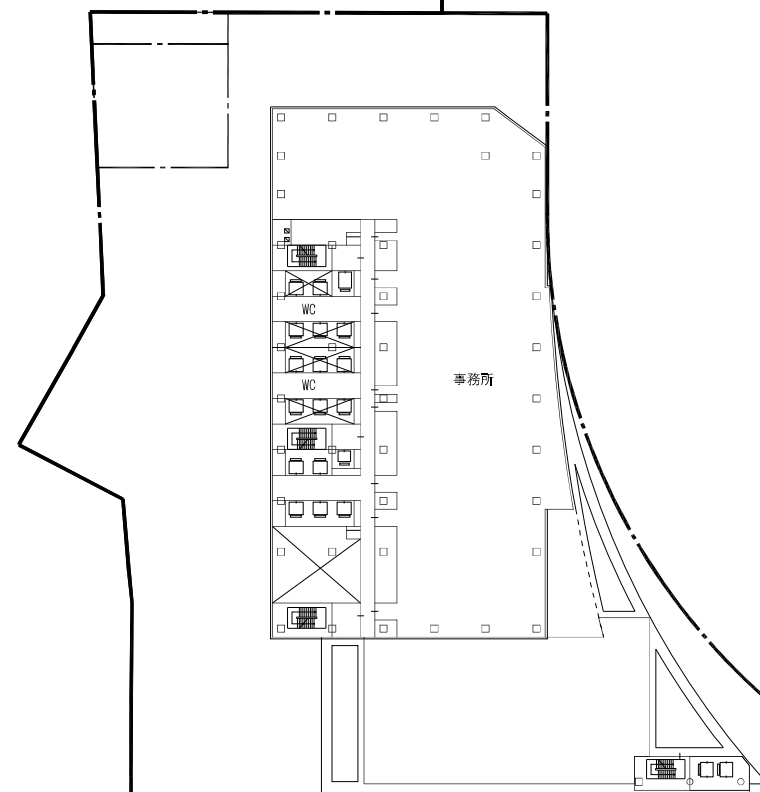


複合棟A

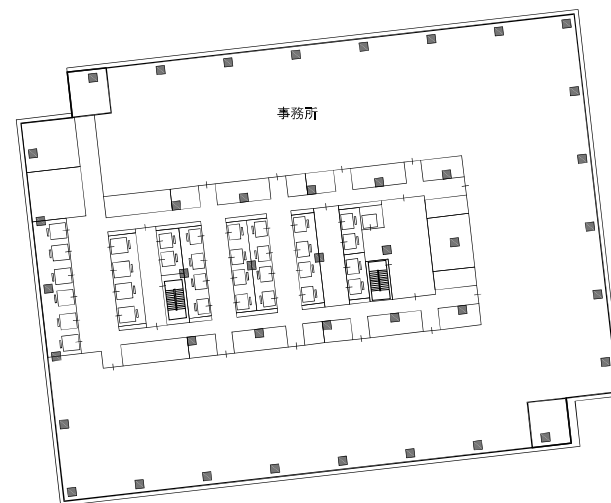


事務所棟

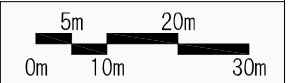



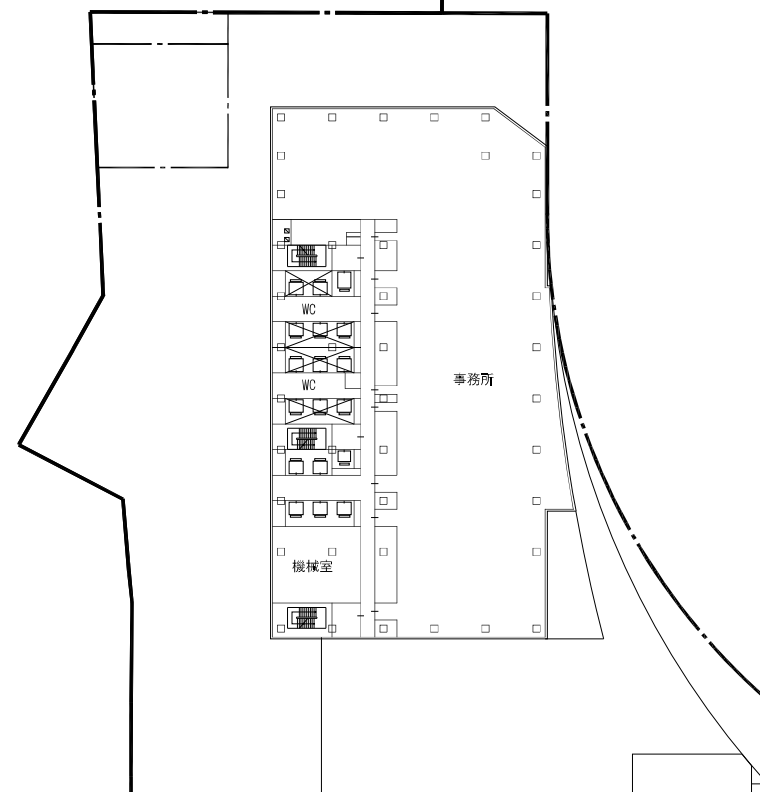




複合棟A

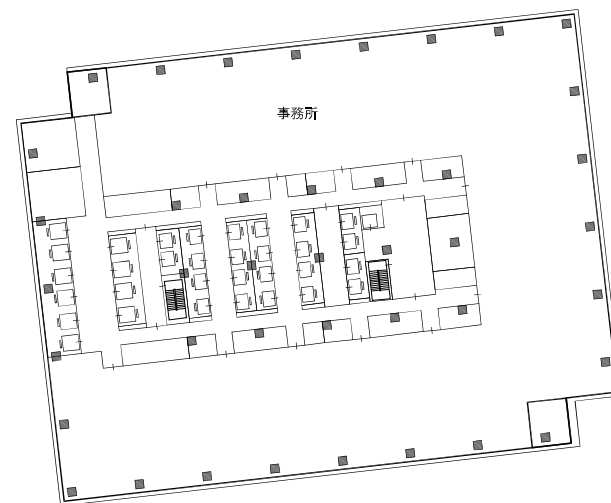



事務所棟

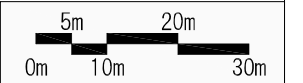


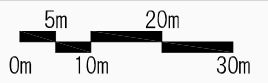
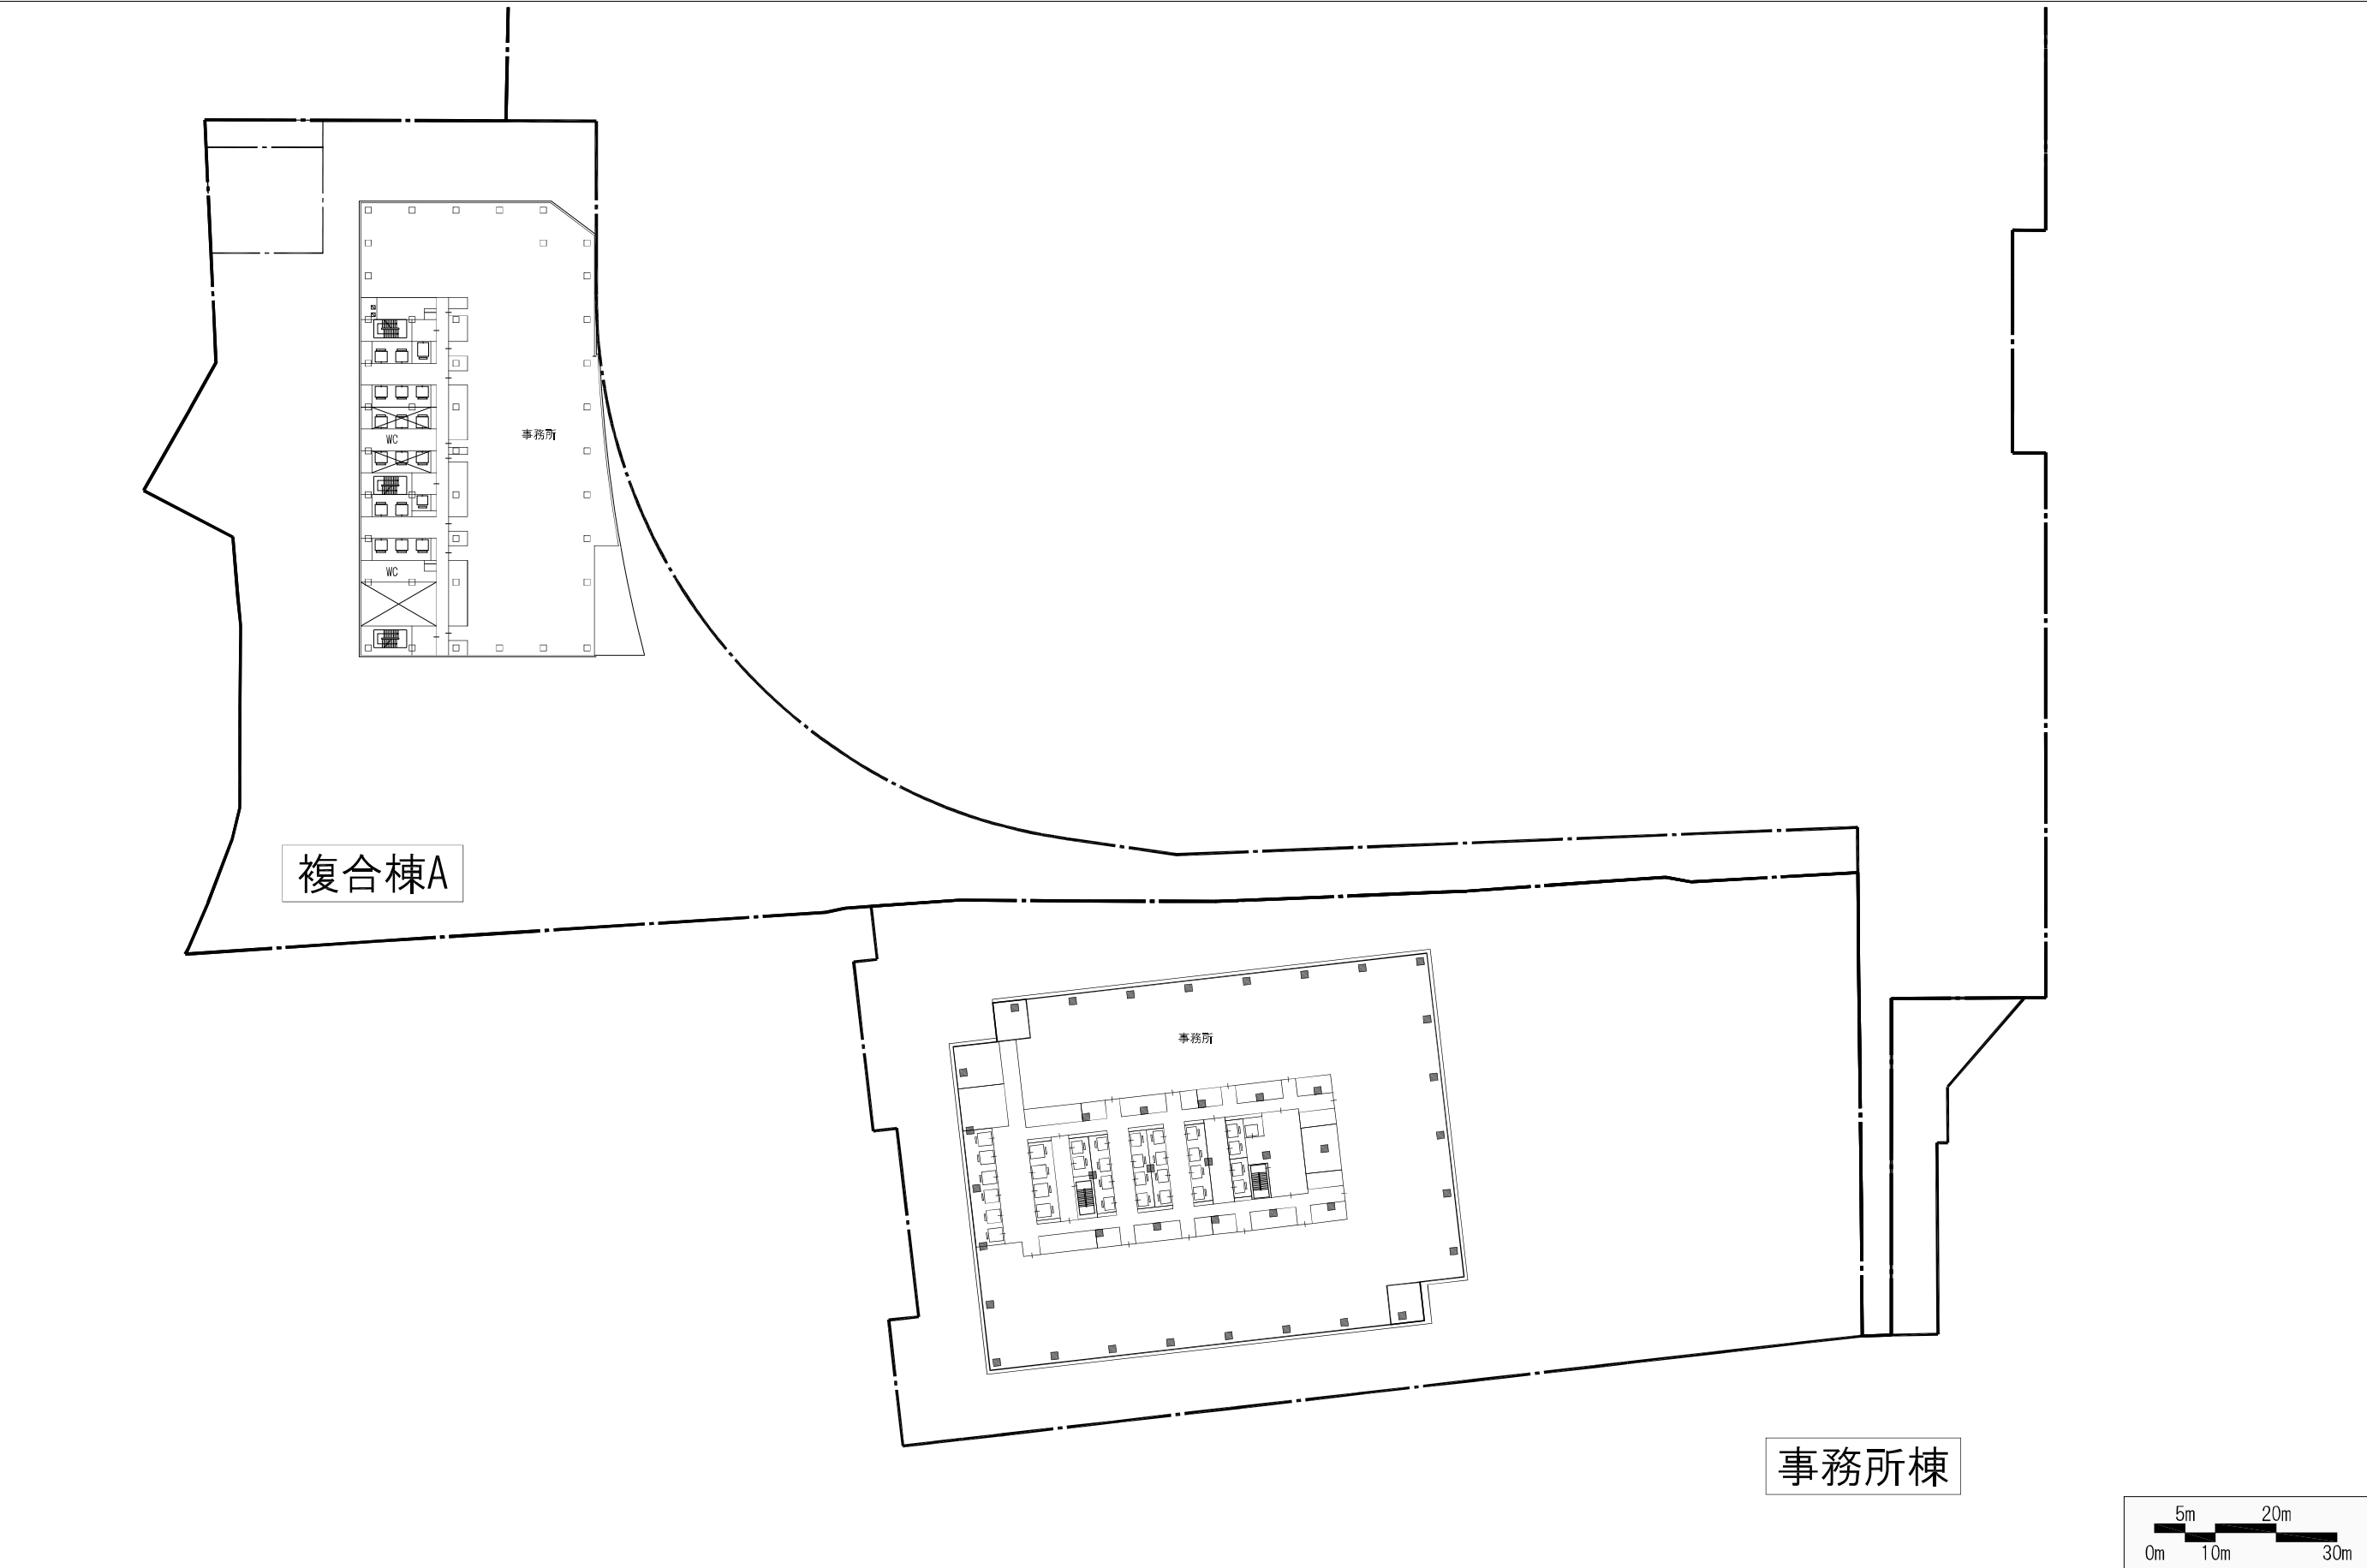


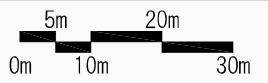
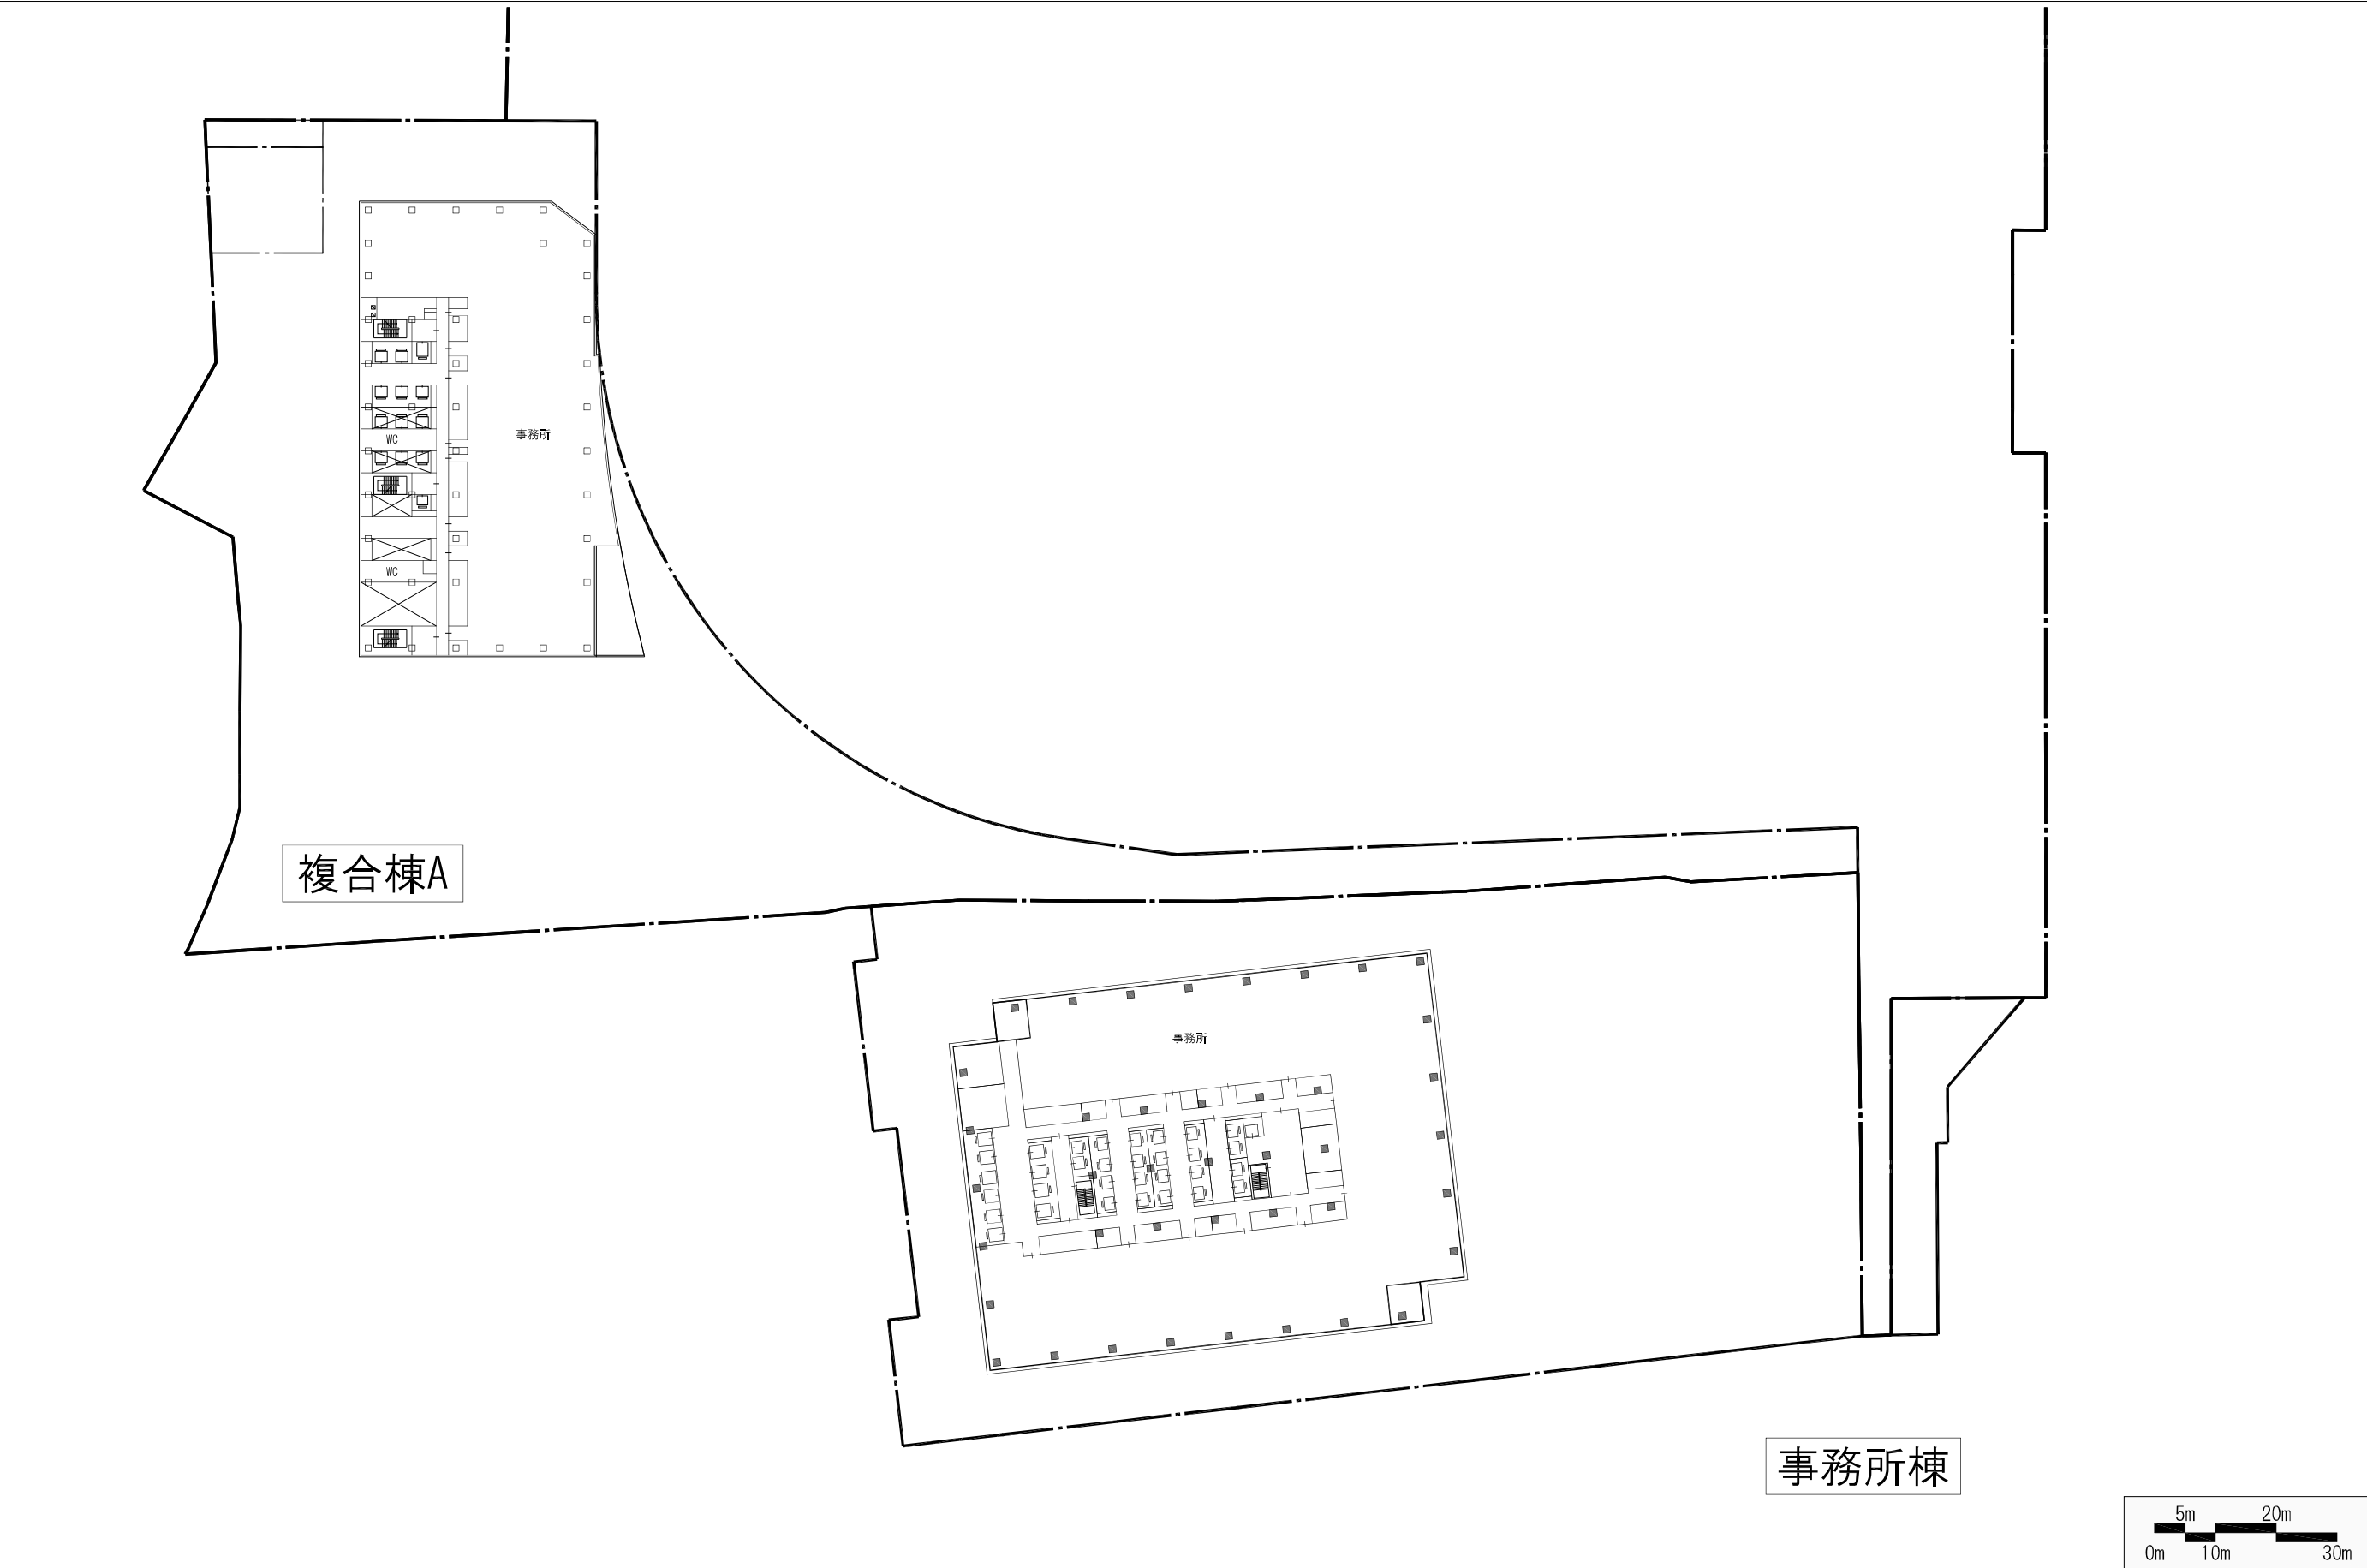


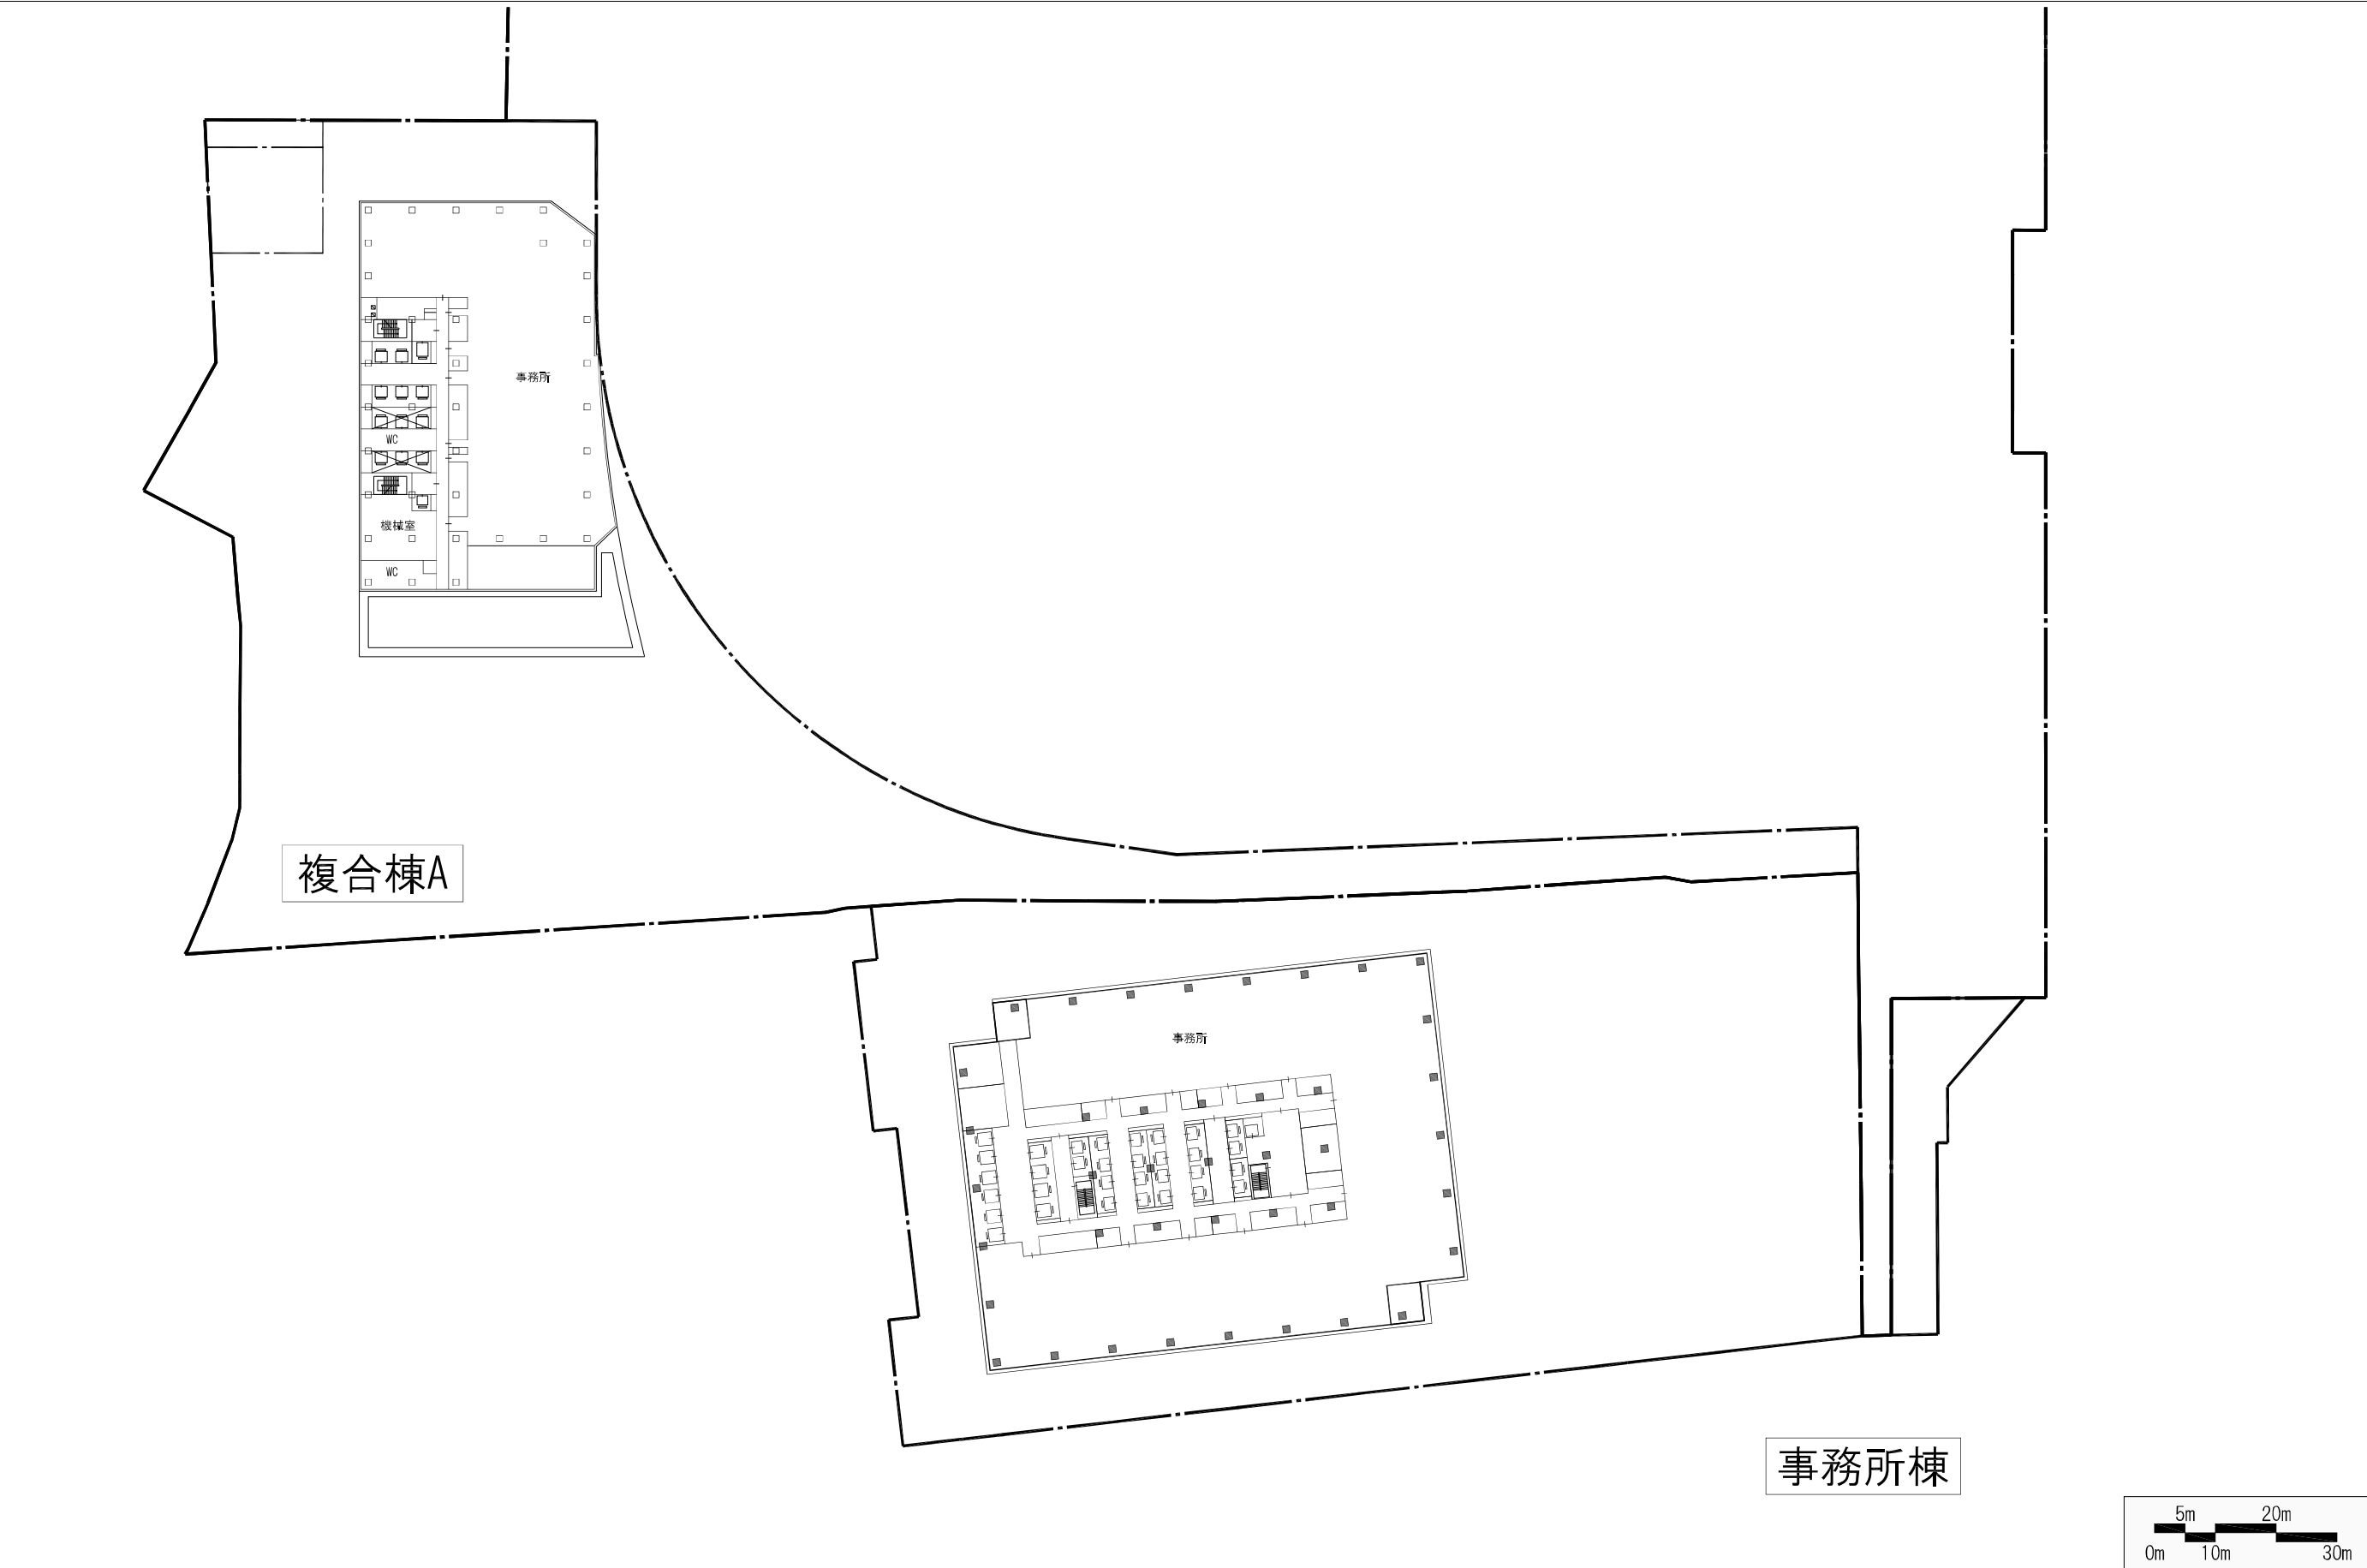



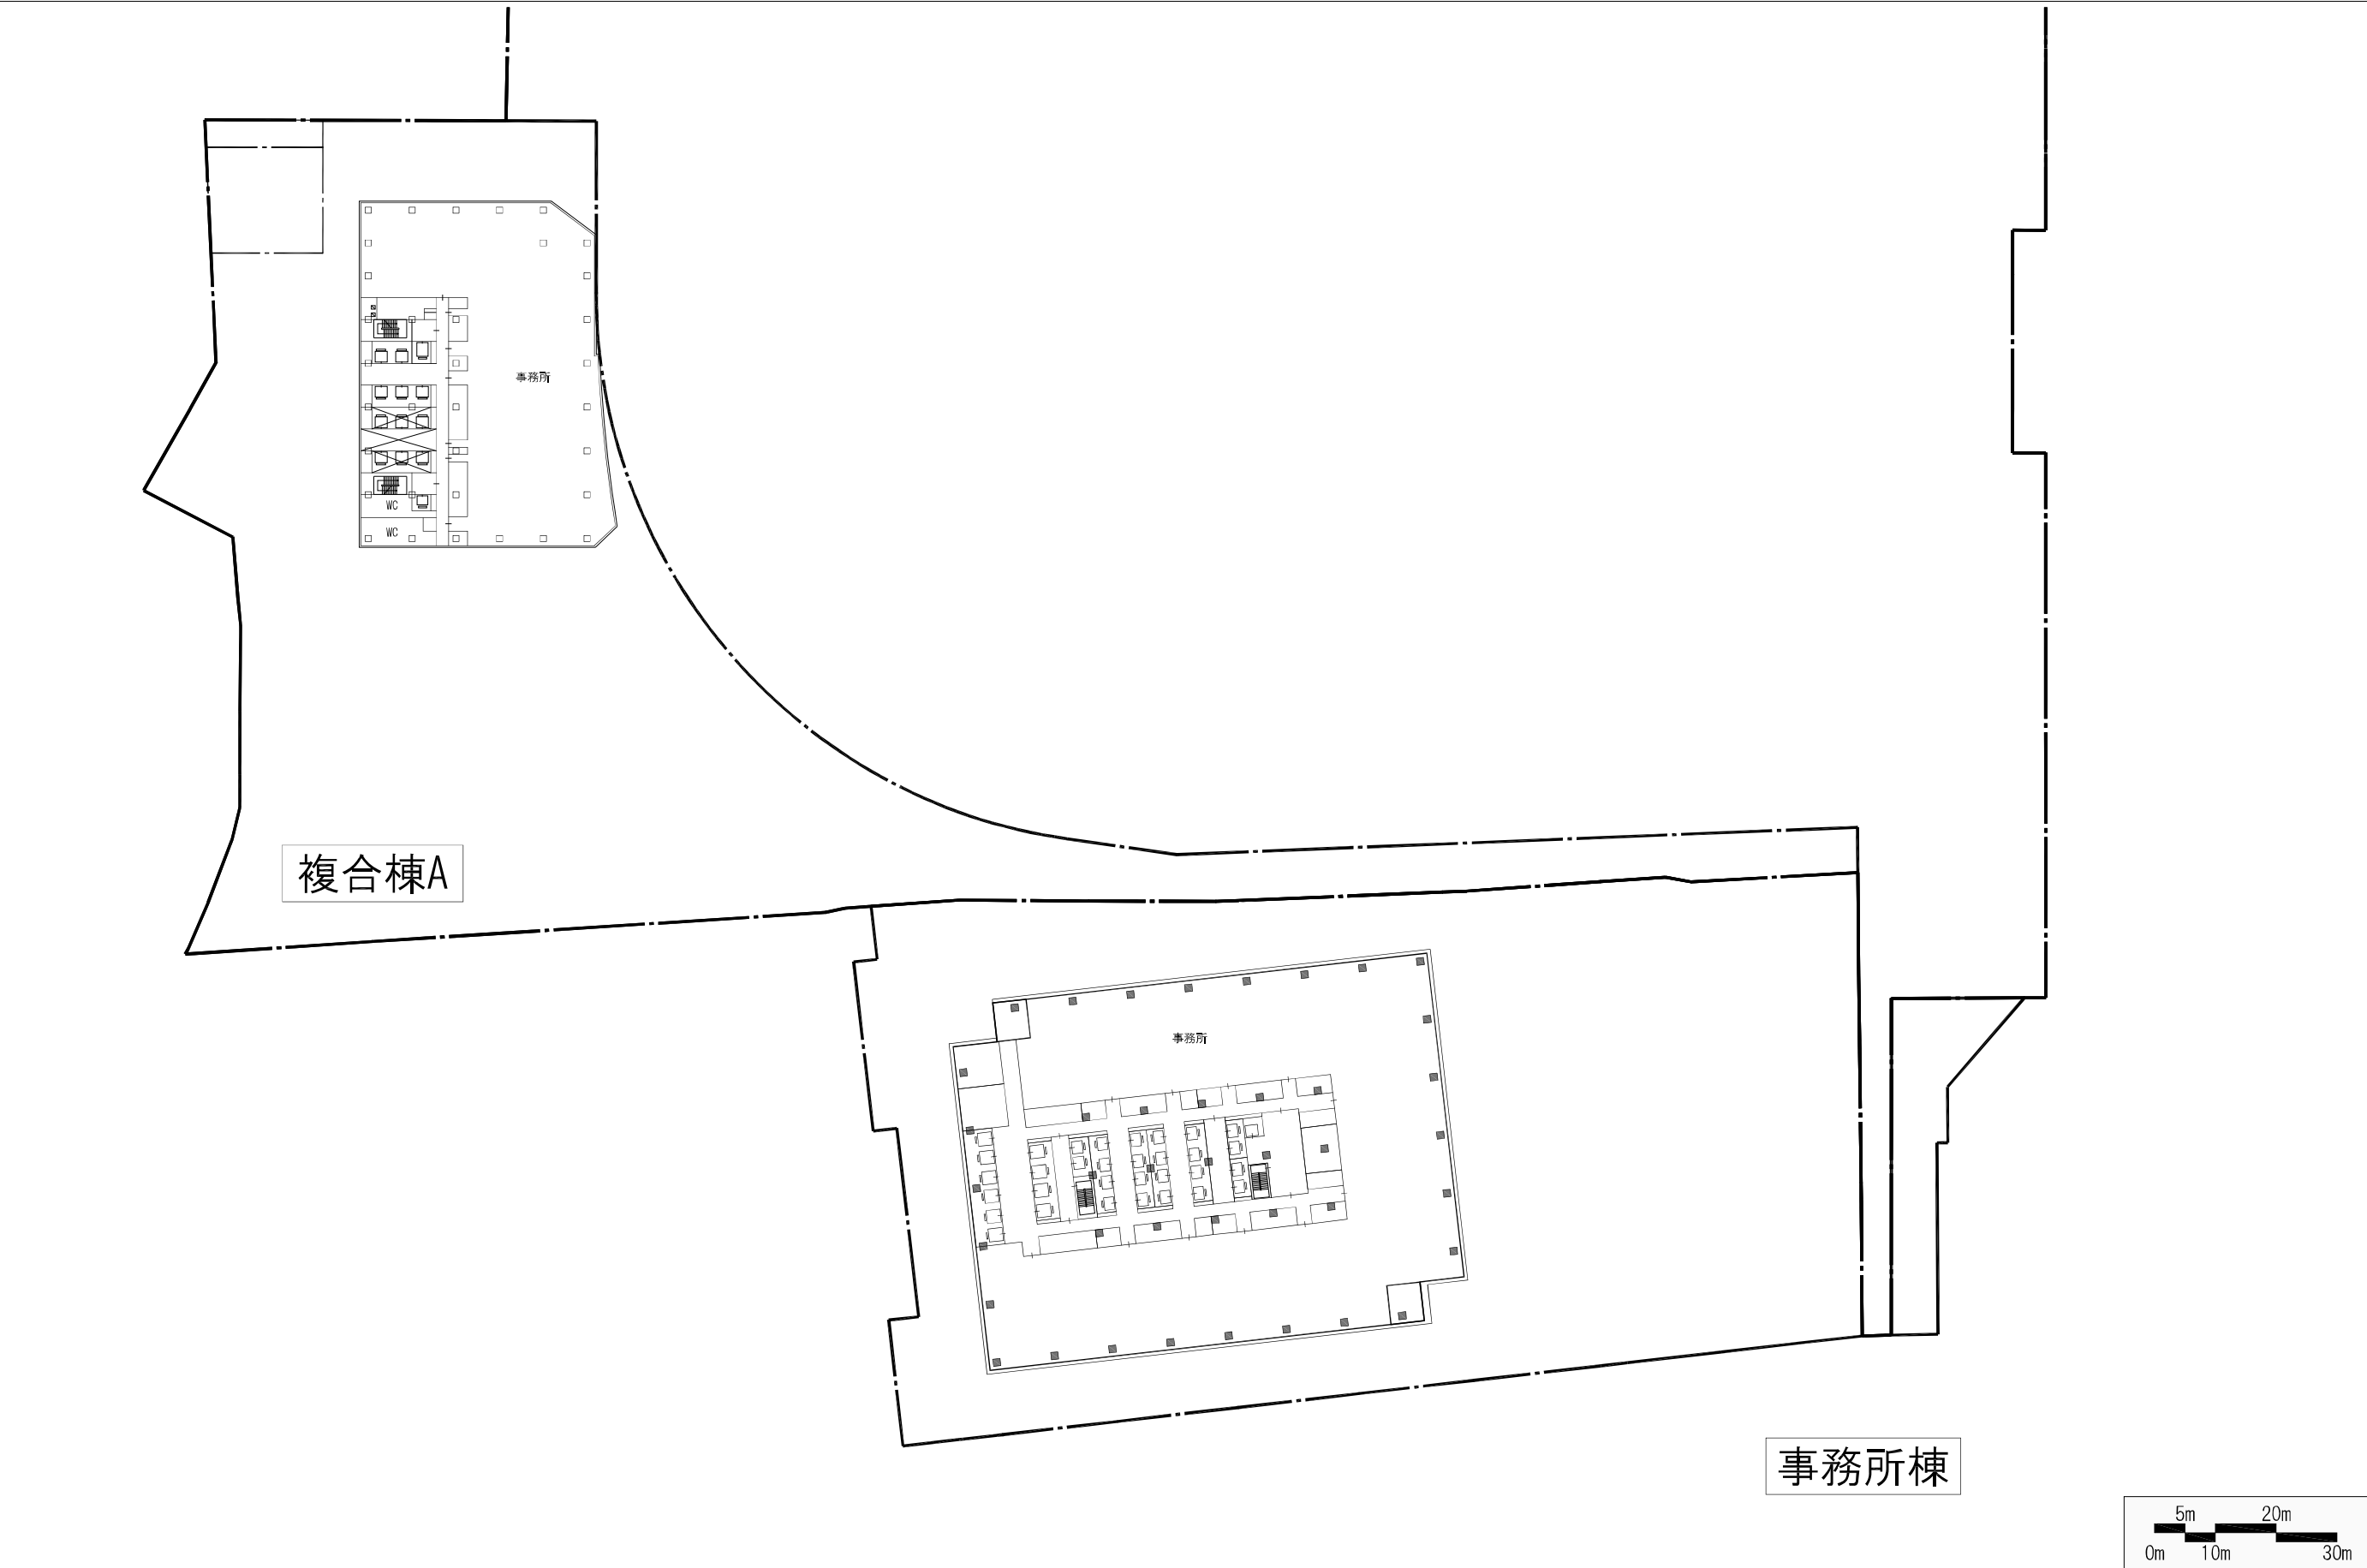



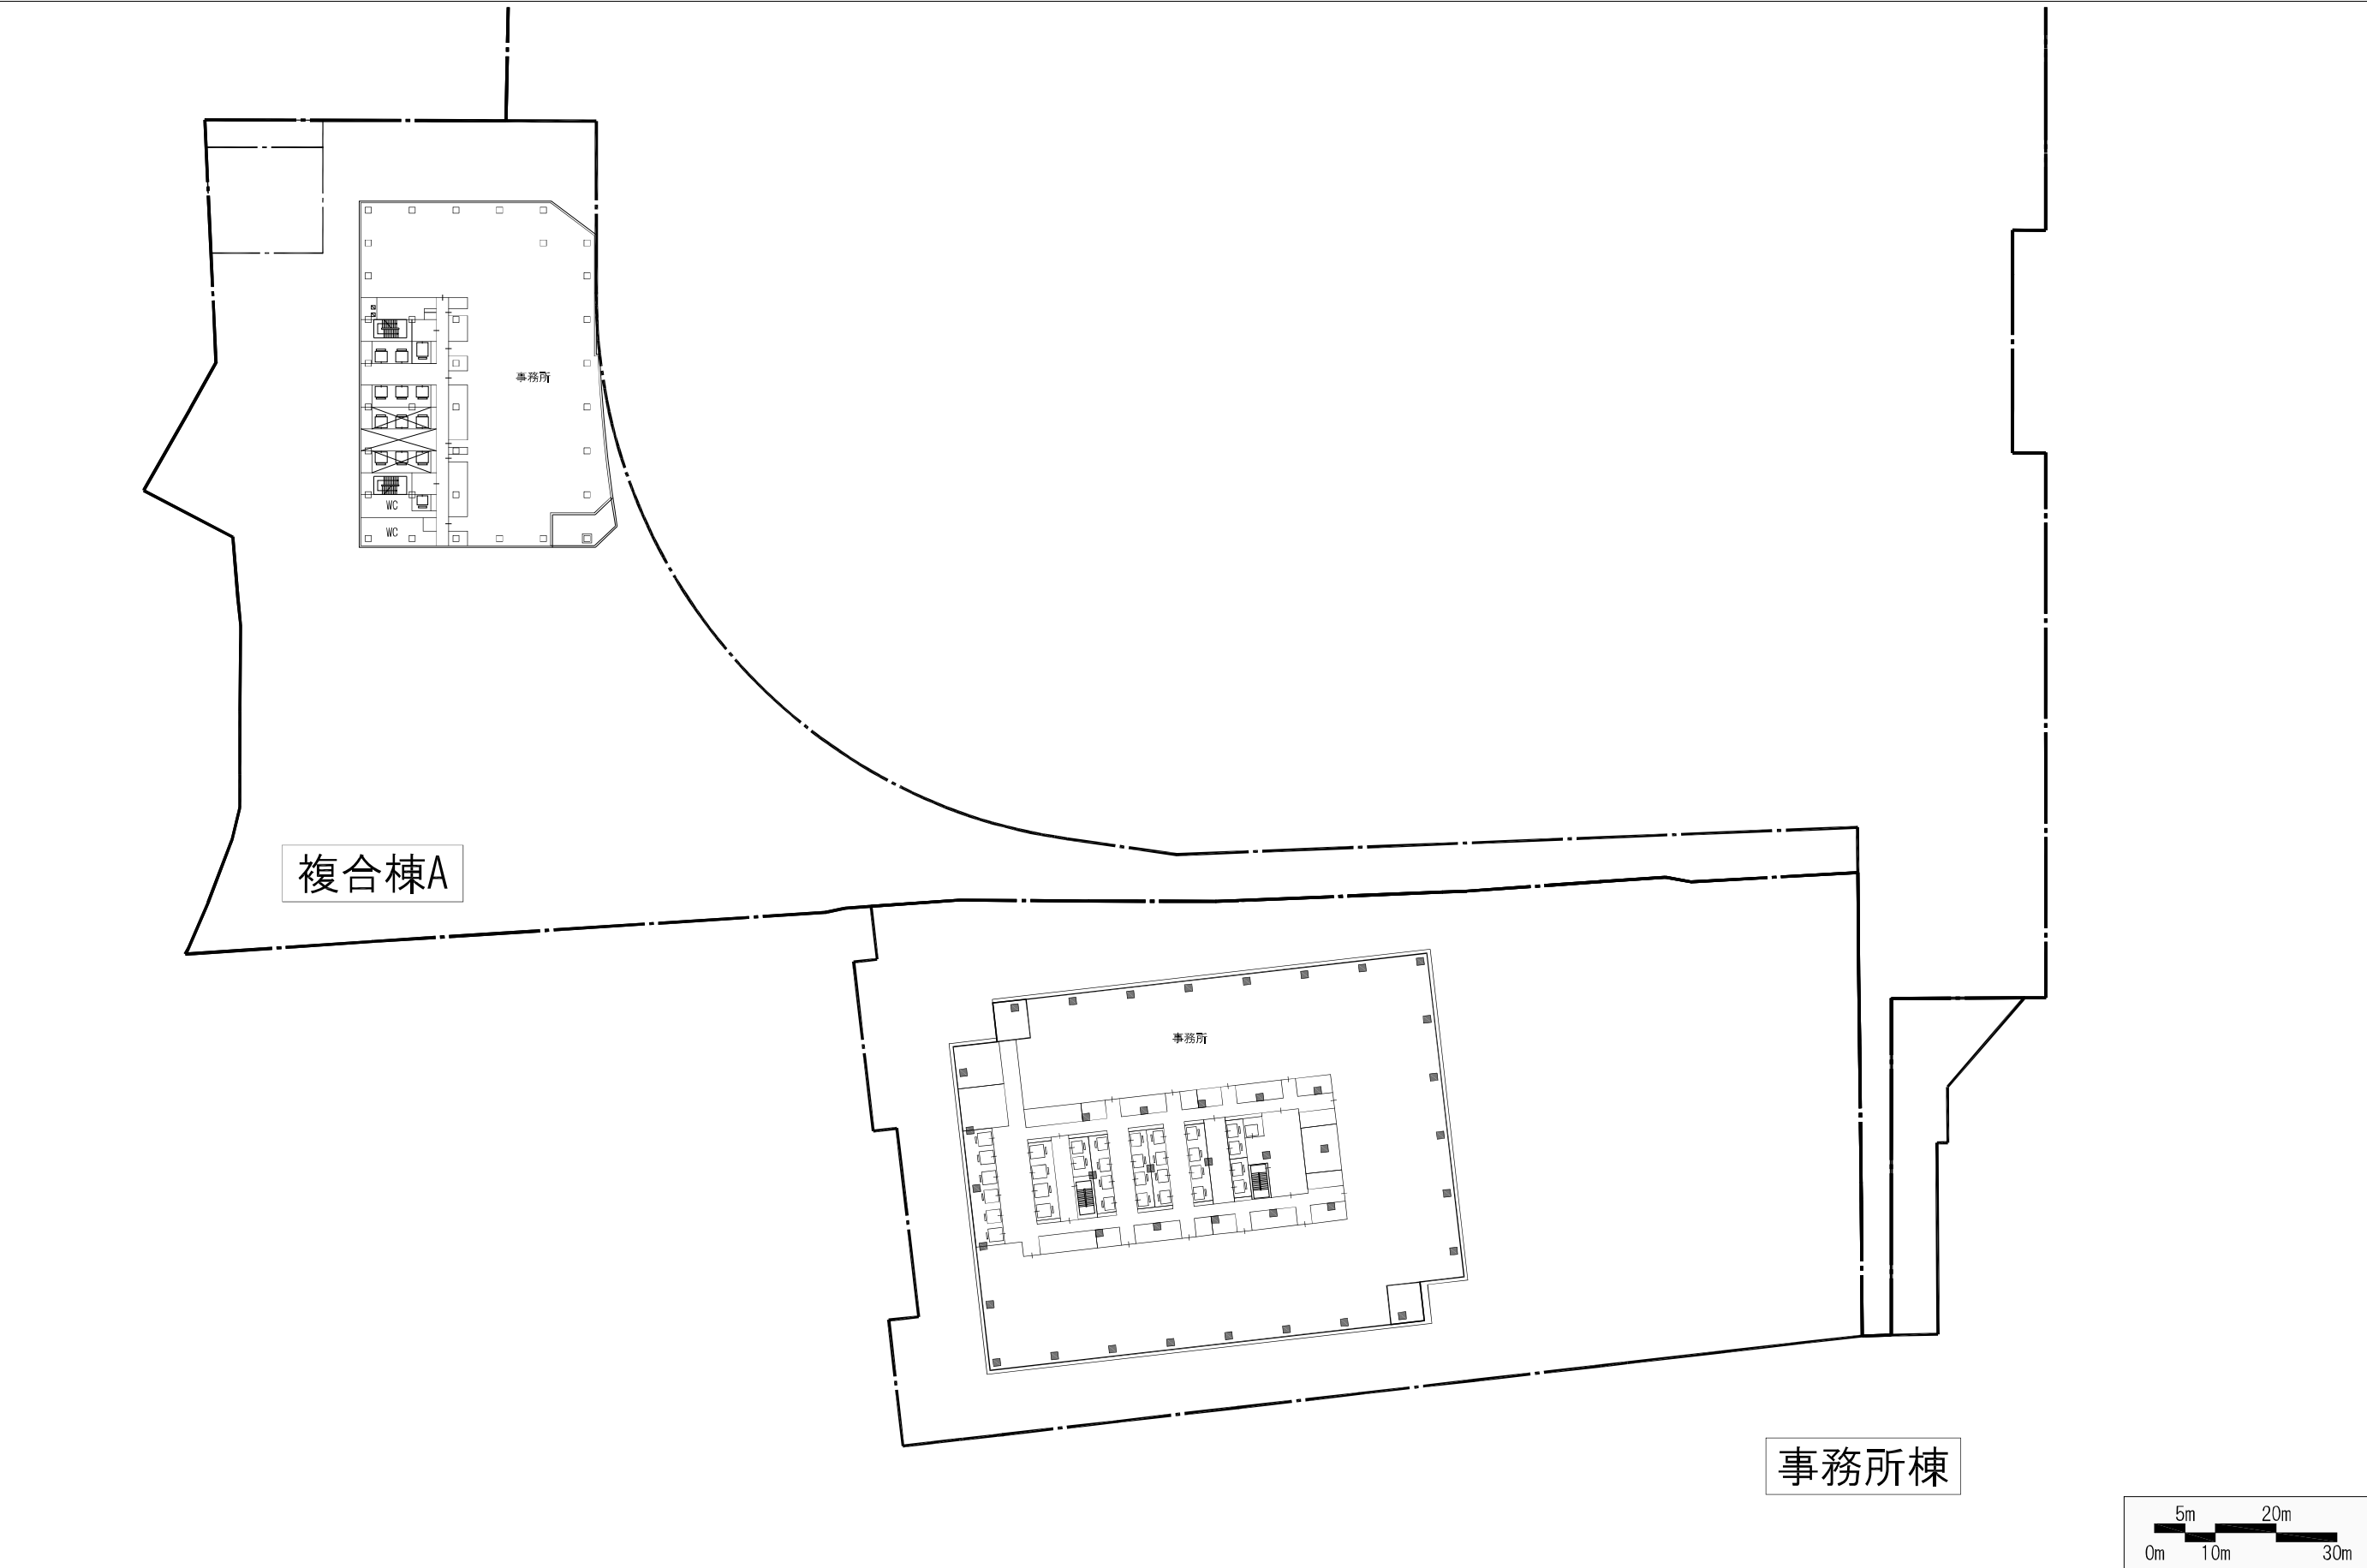


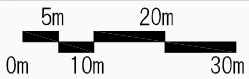
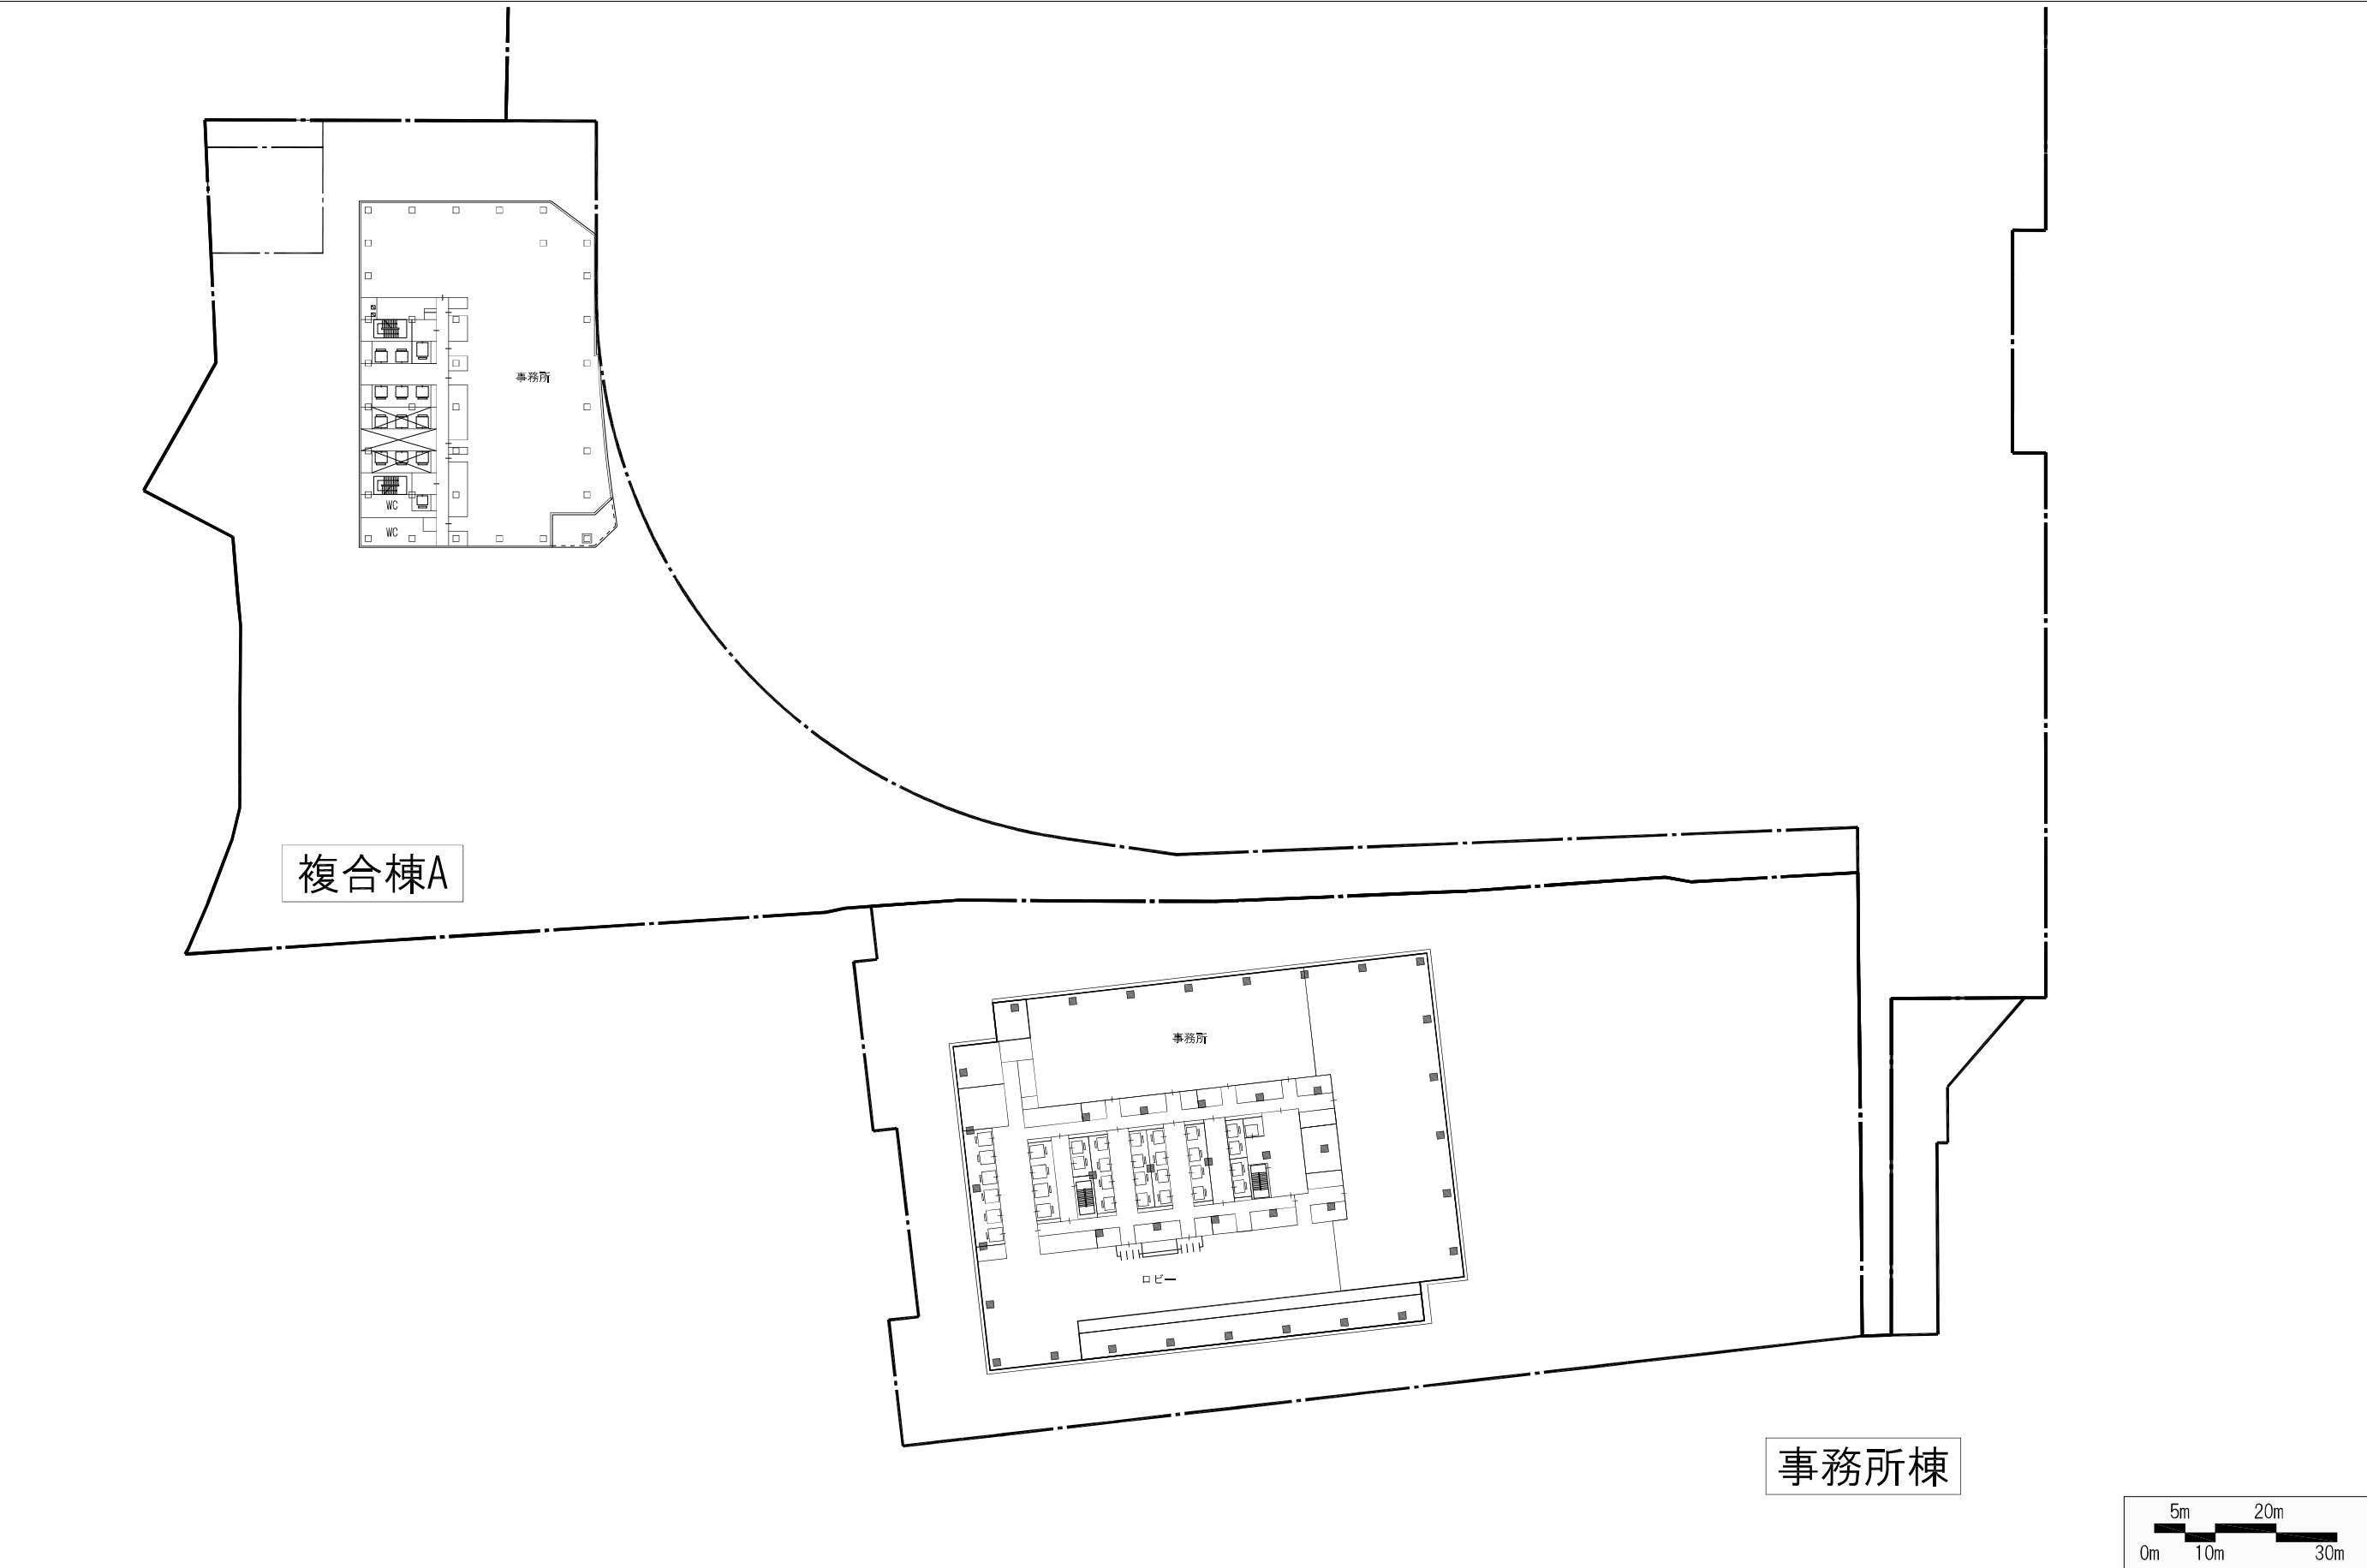


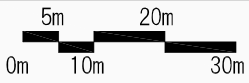
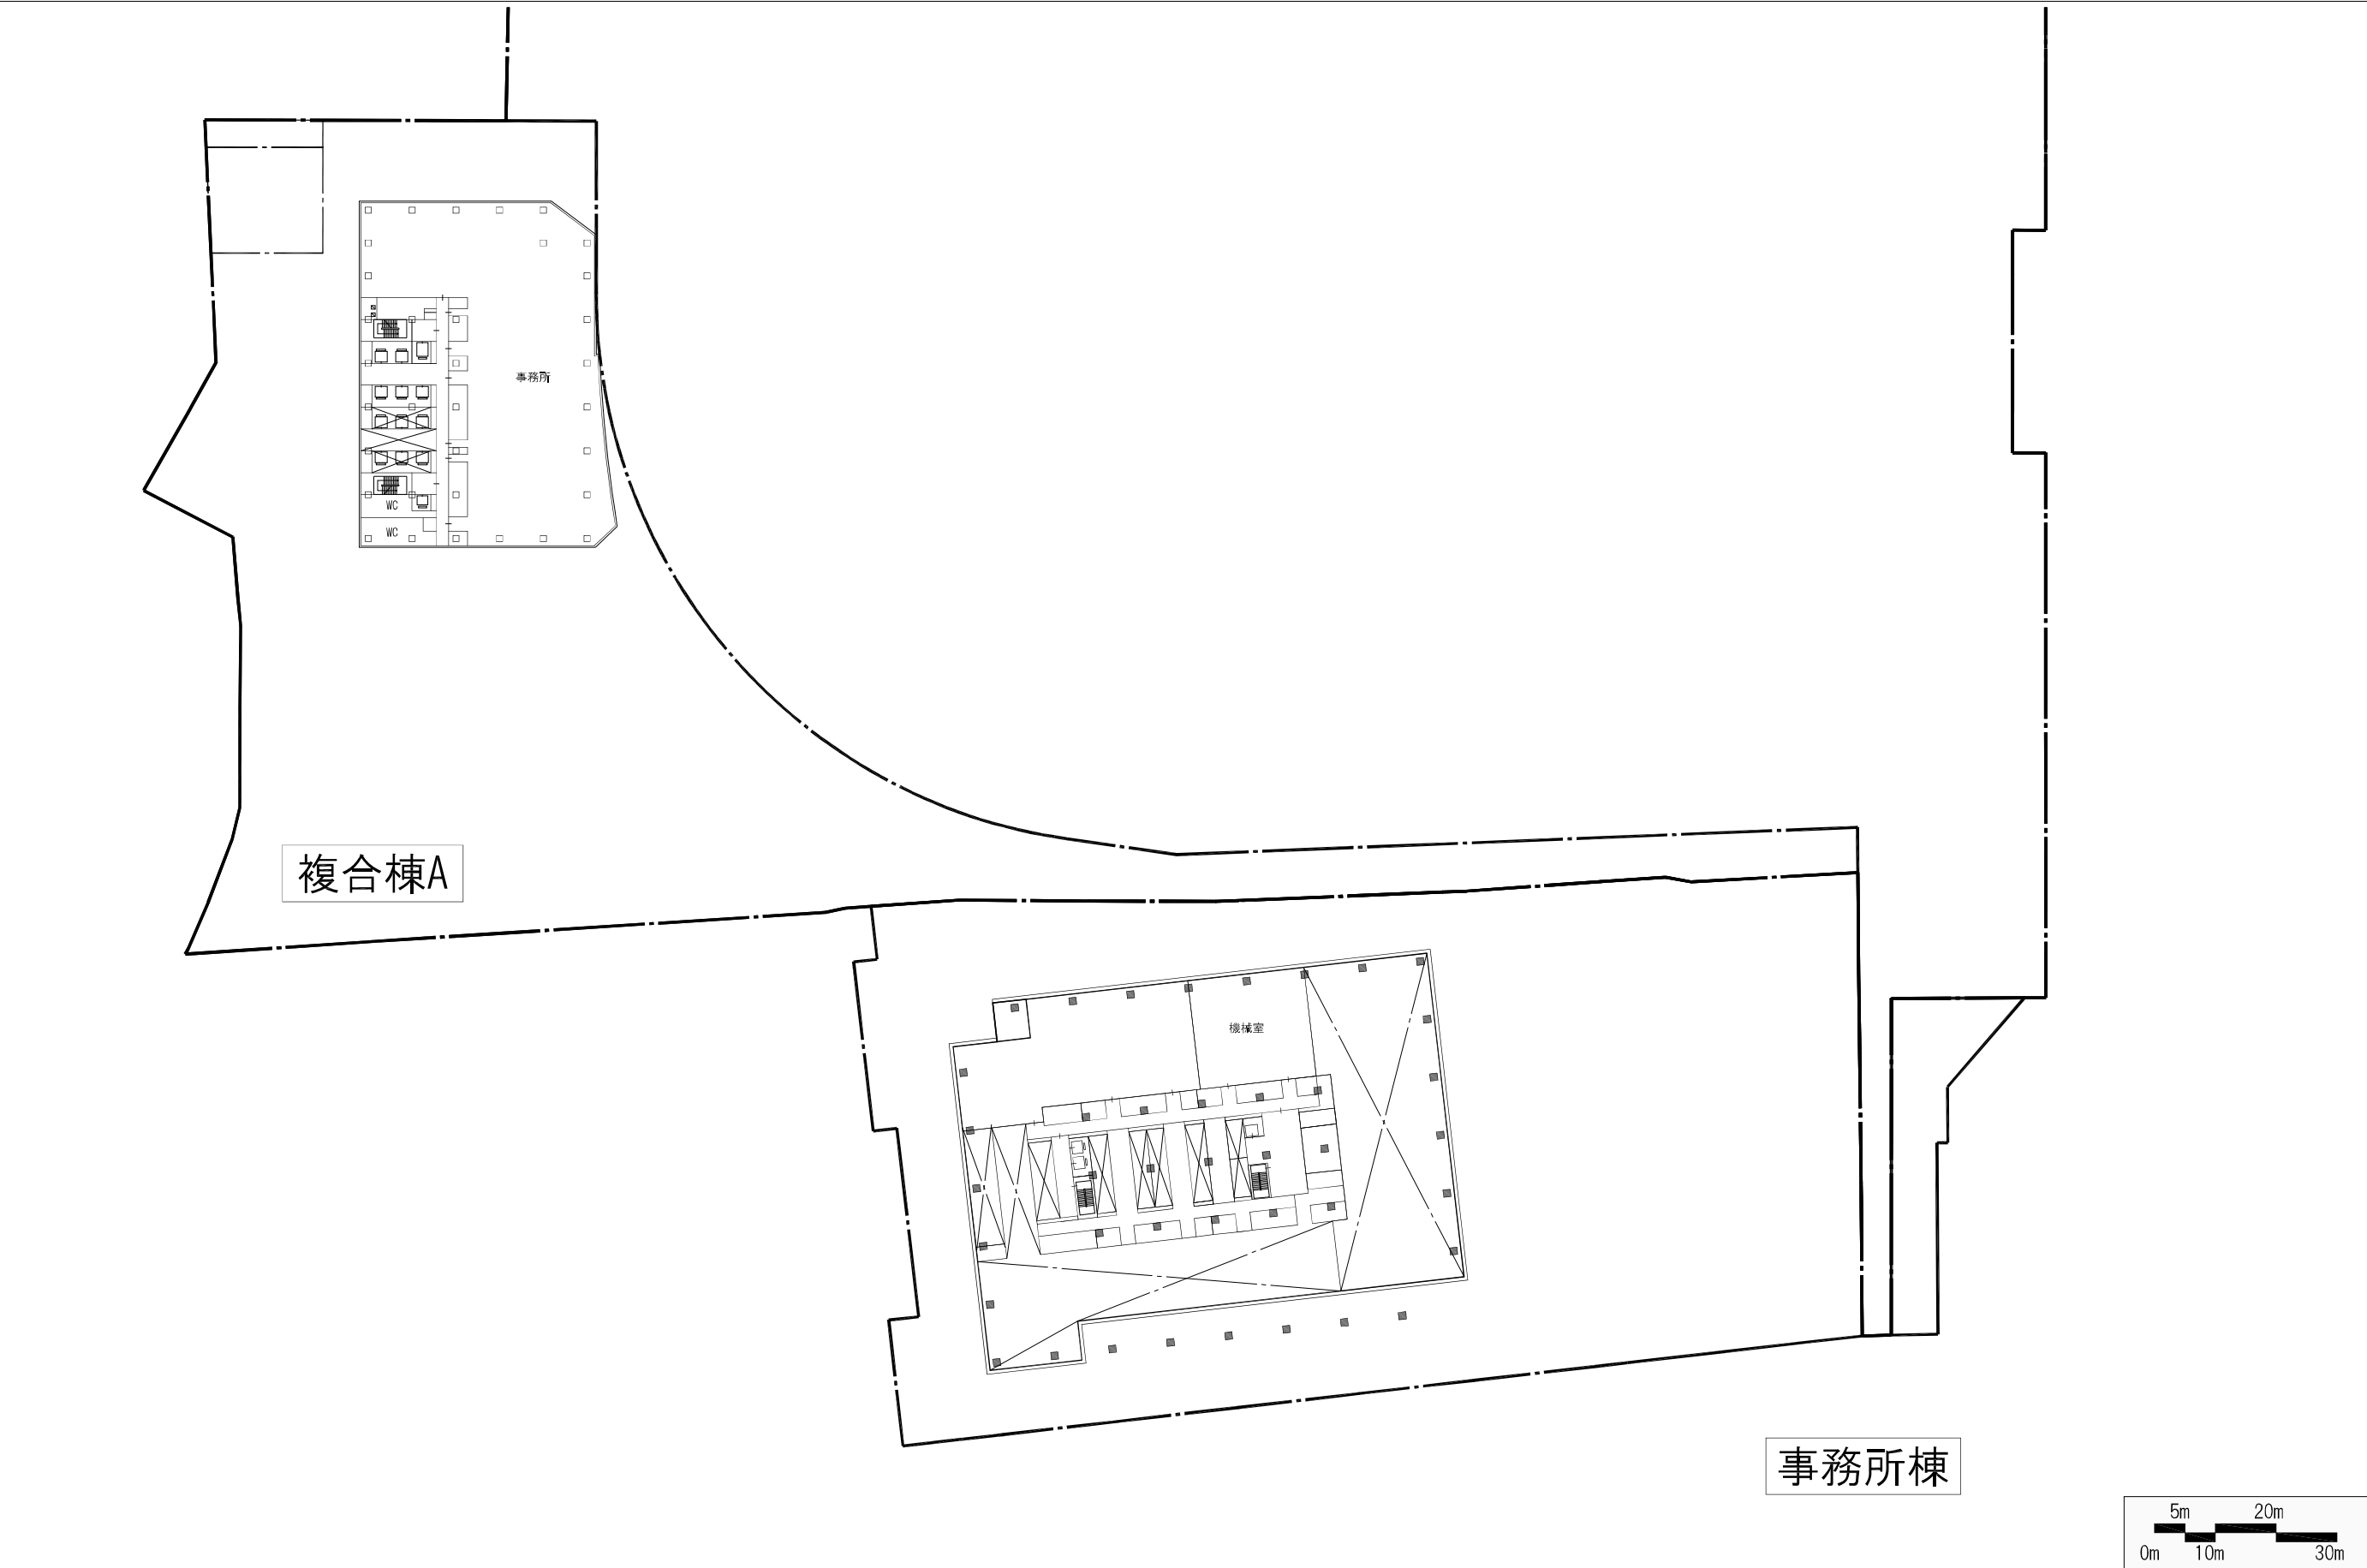



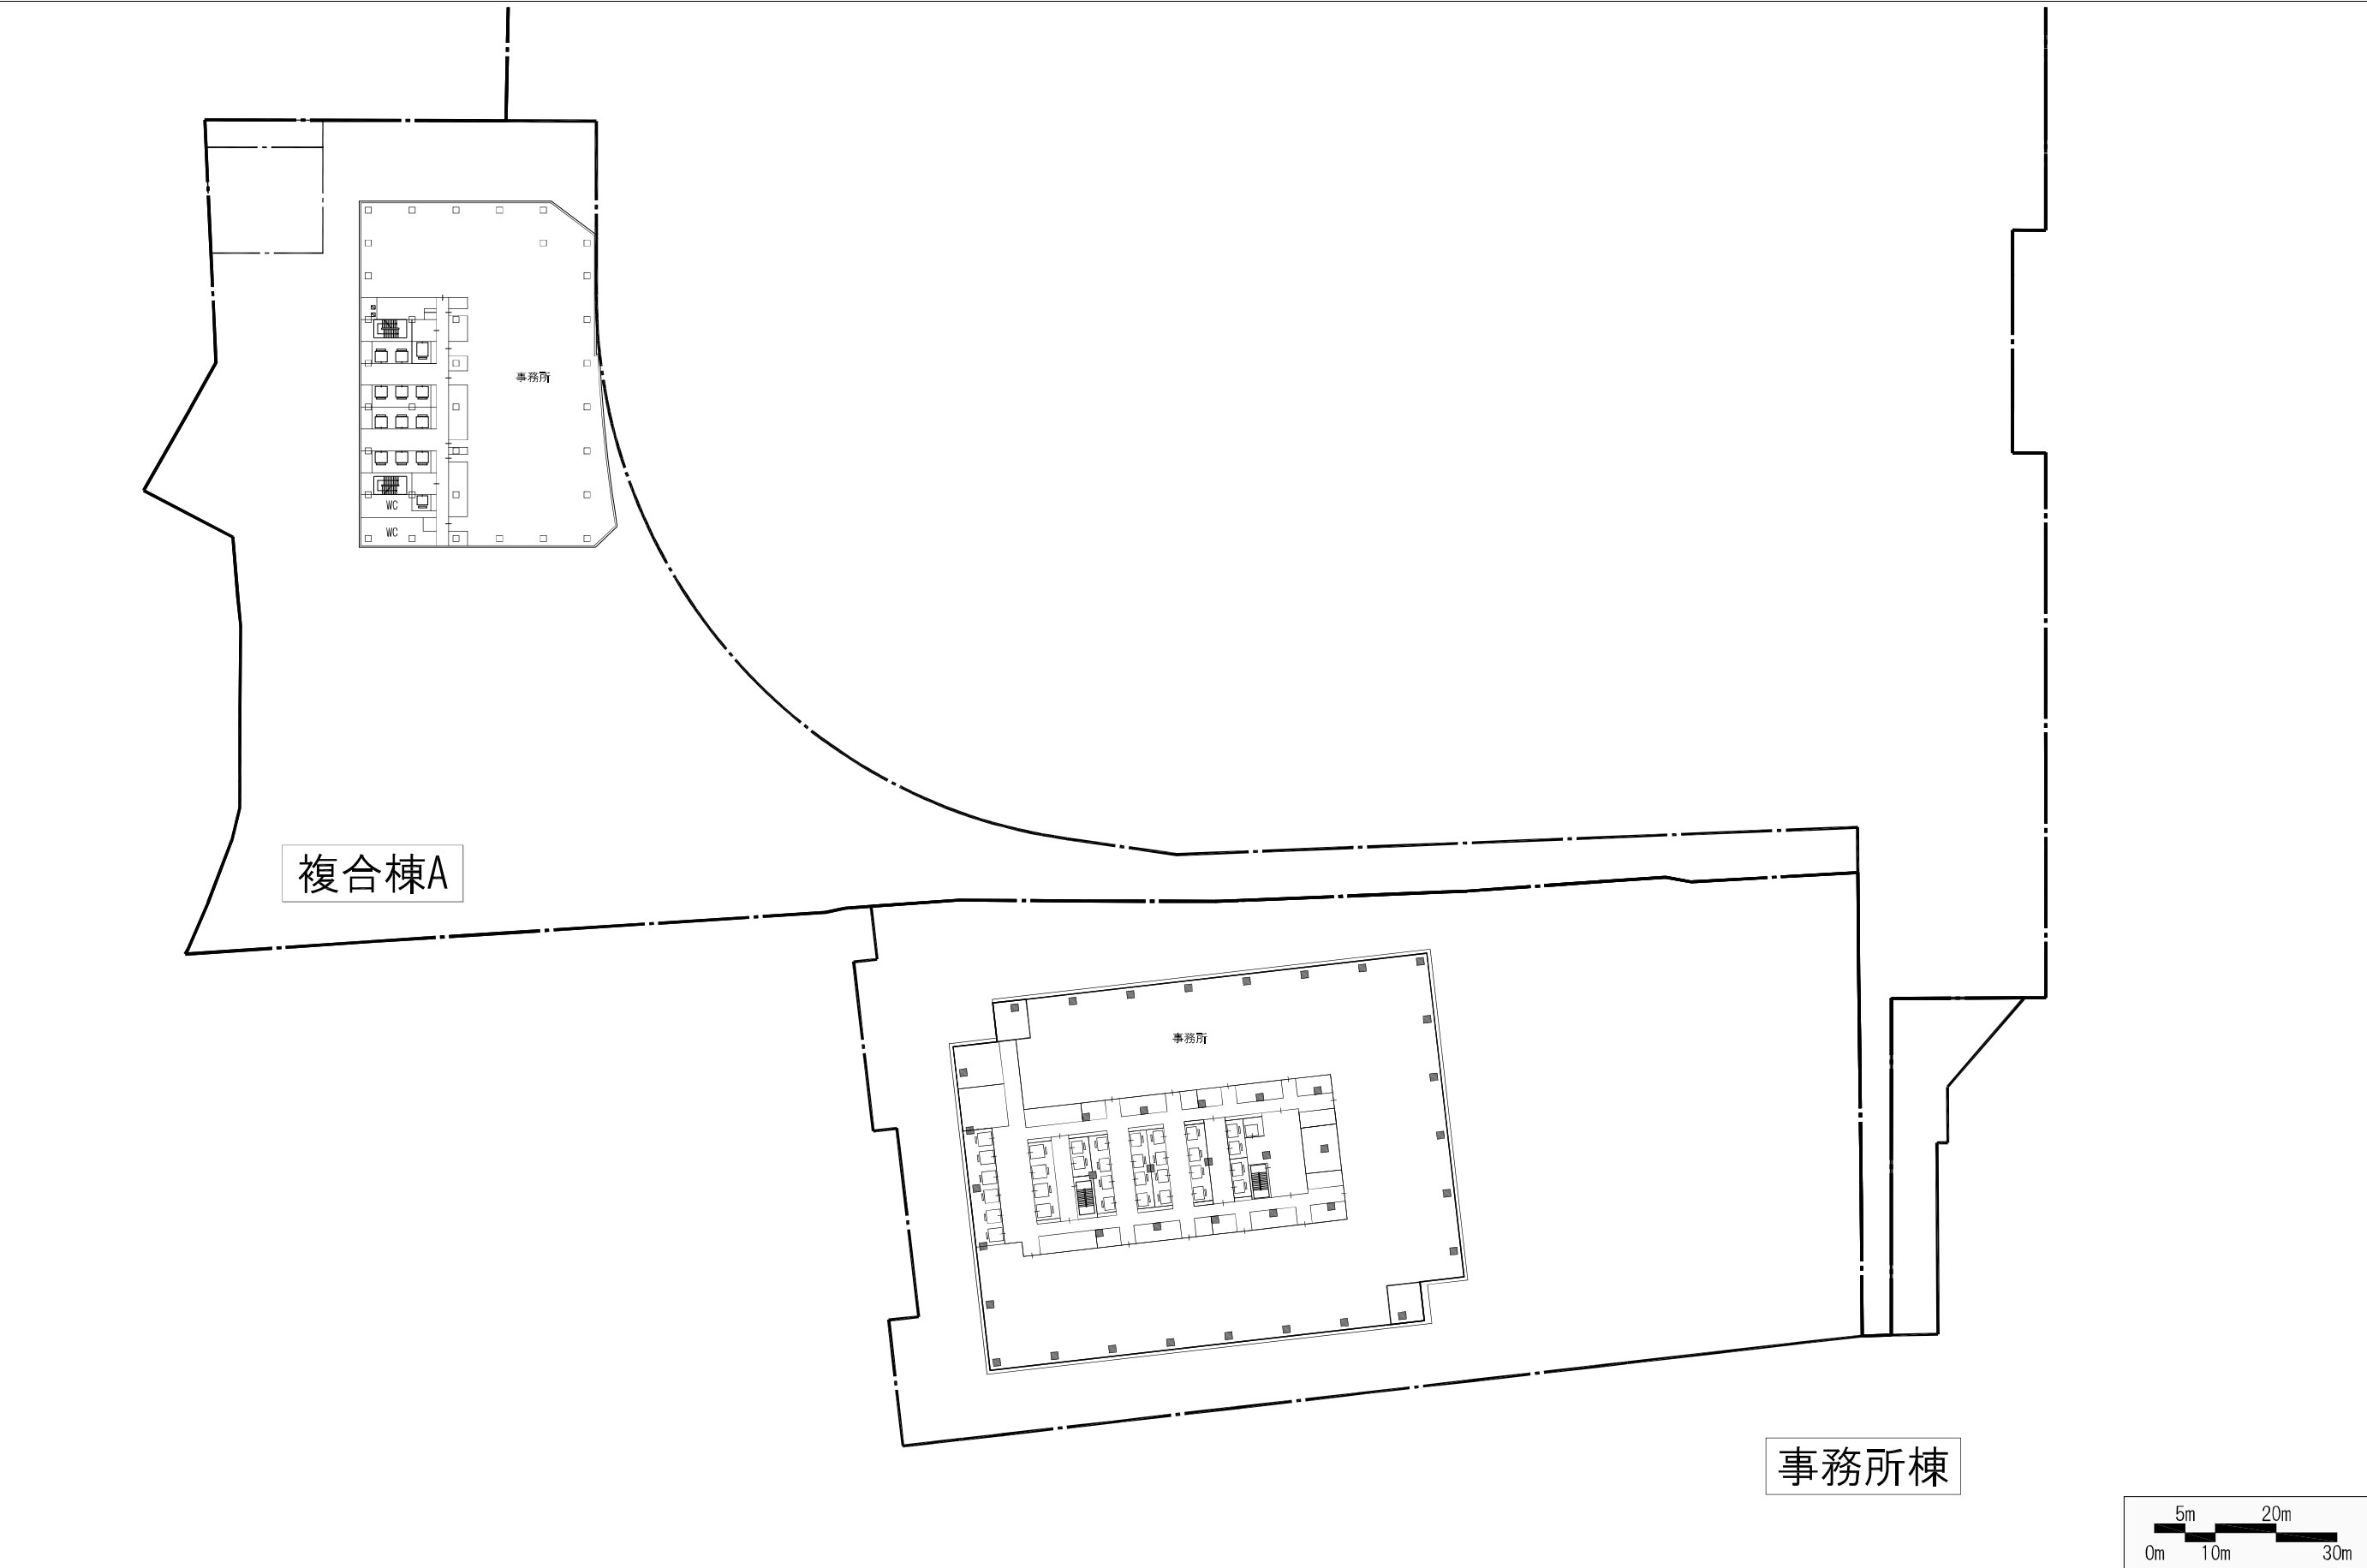


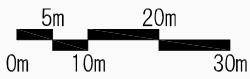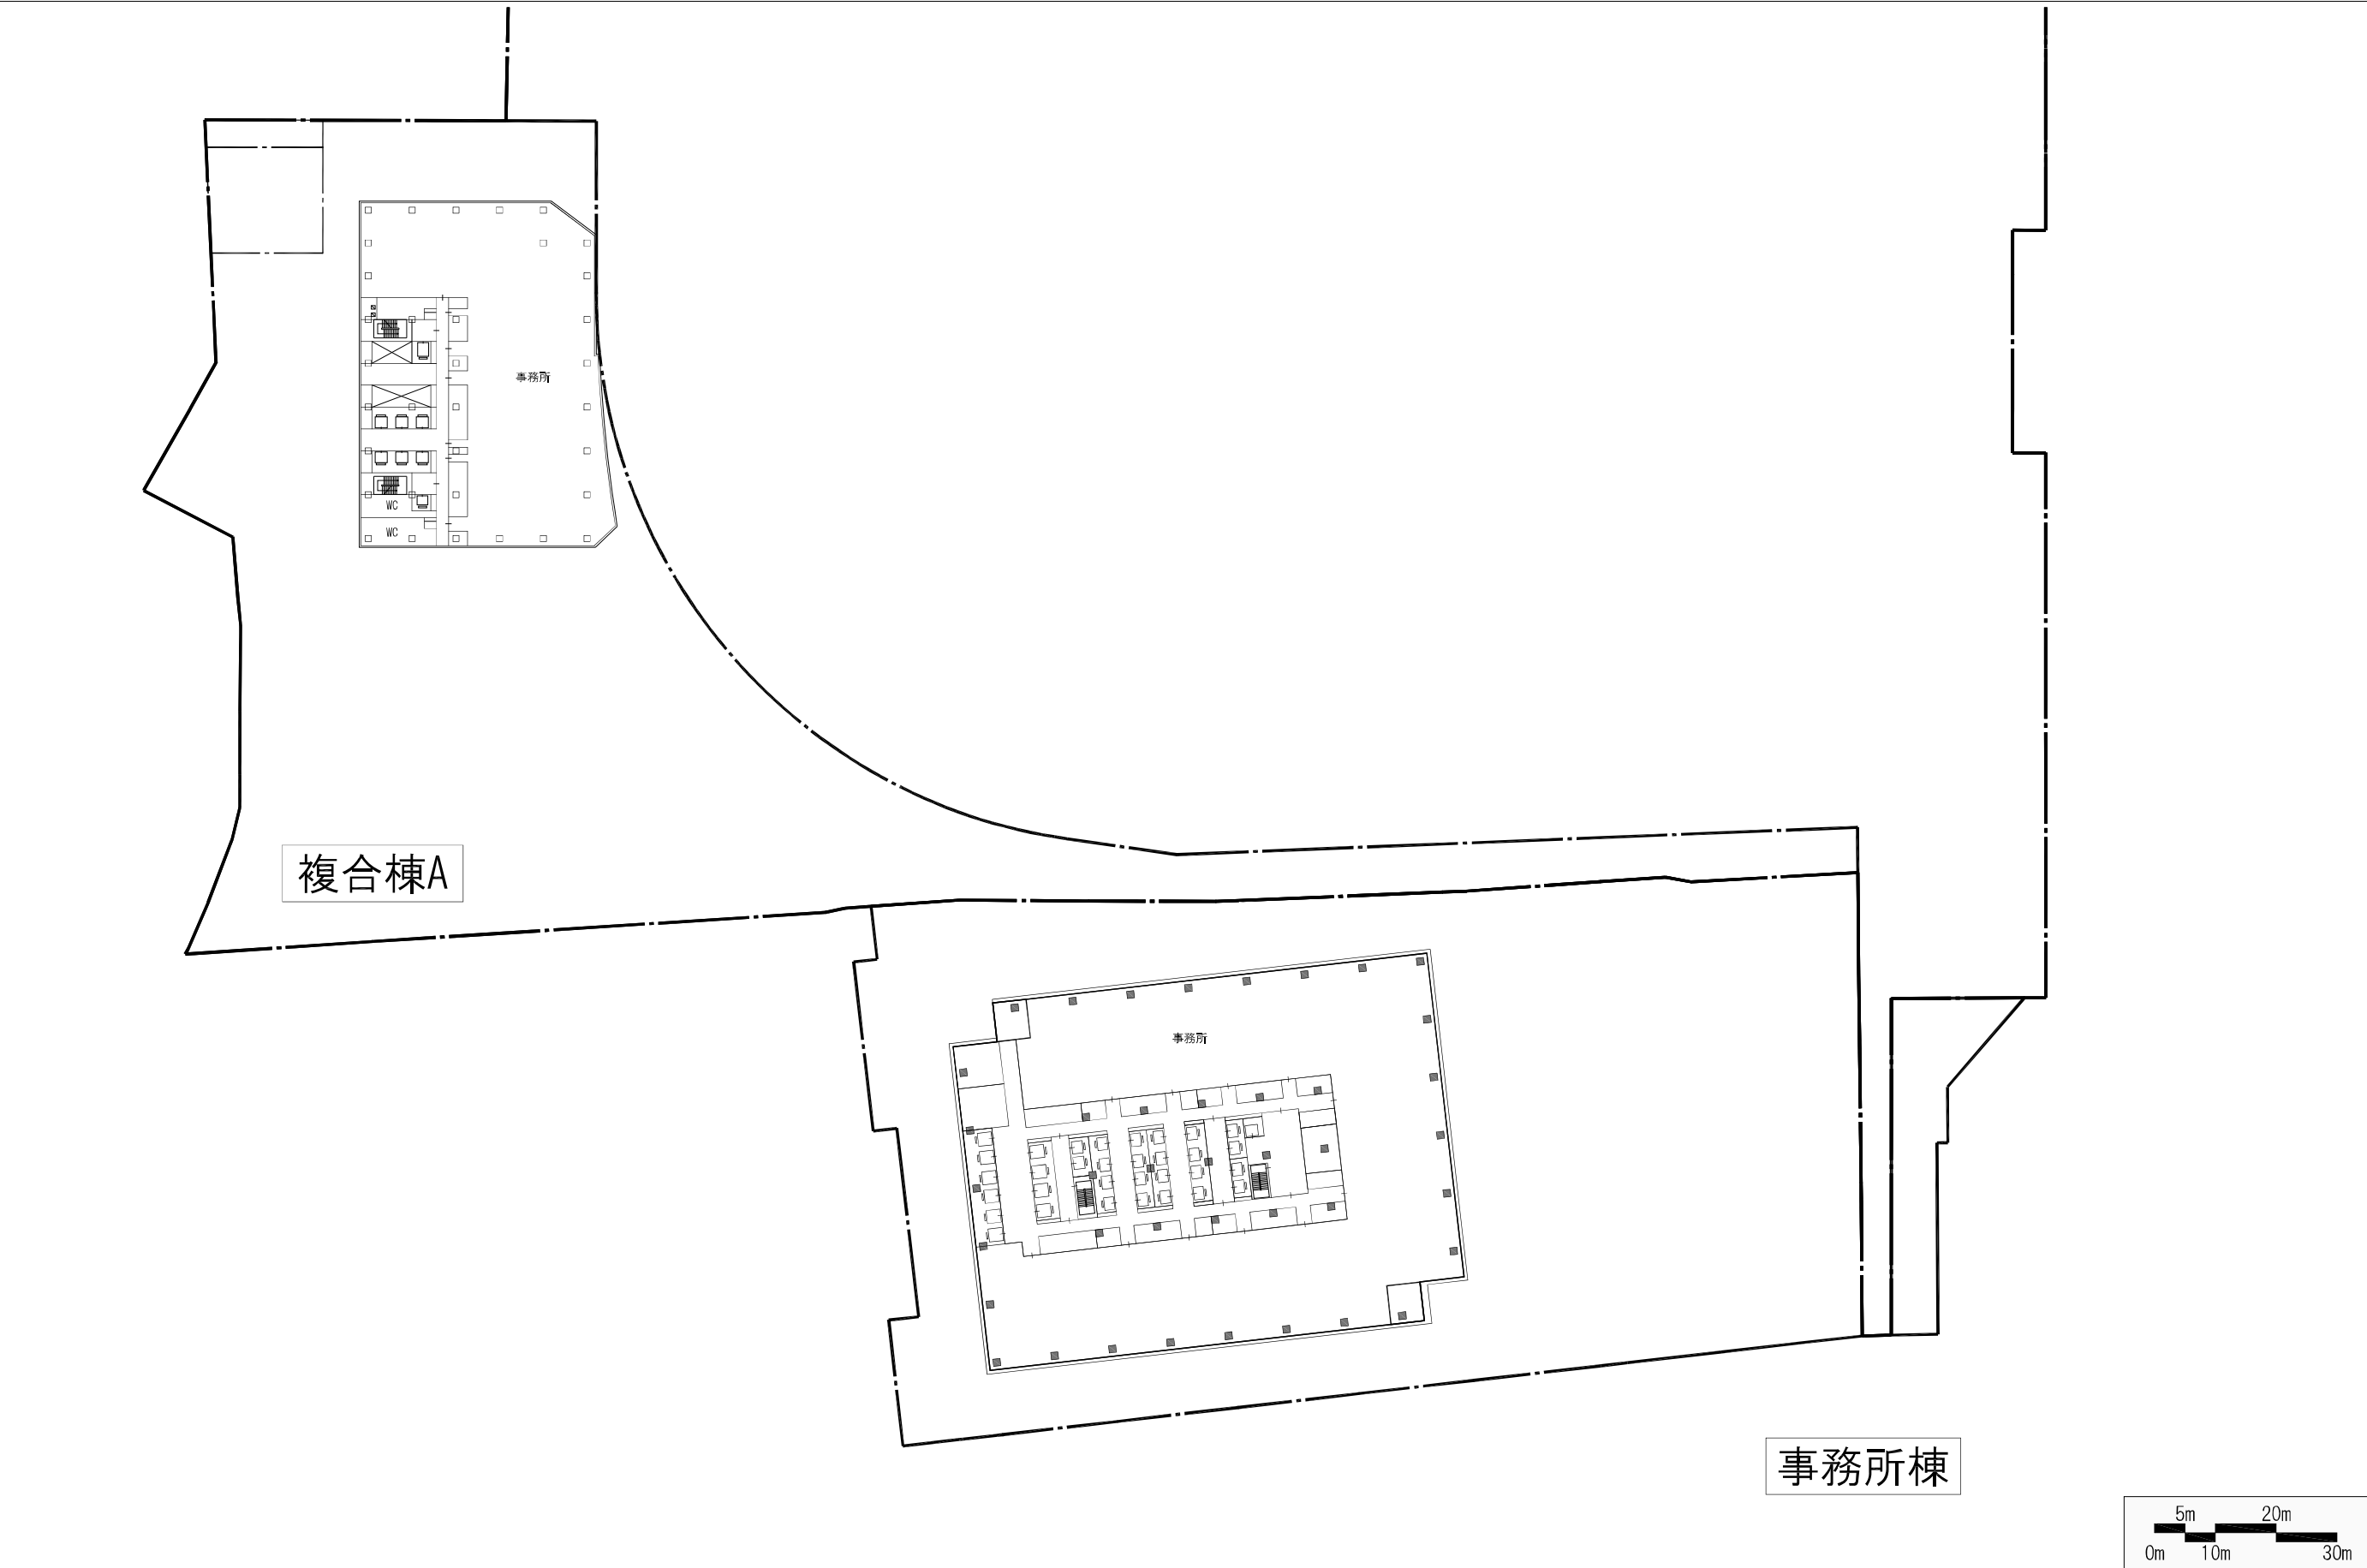


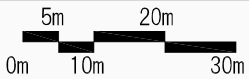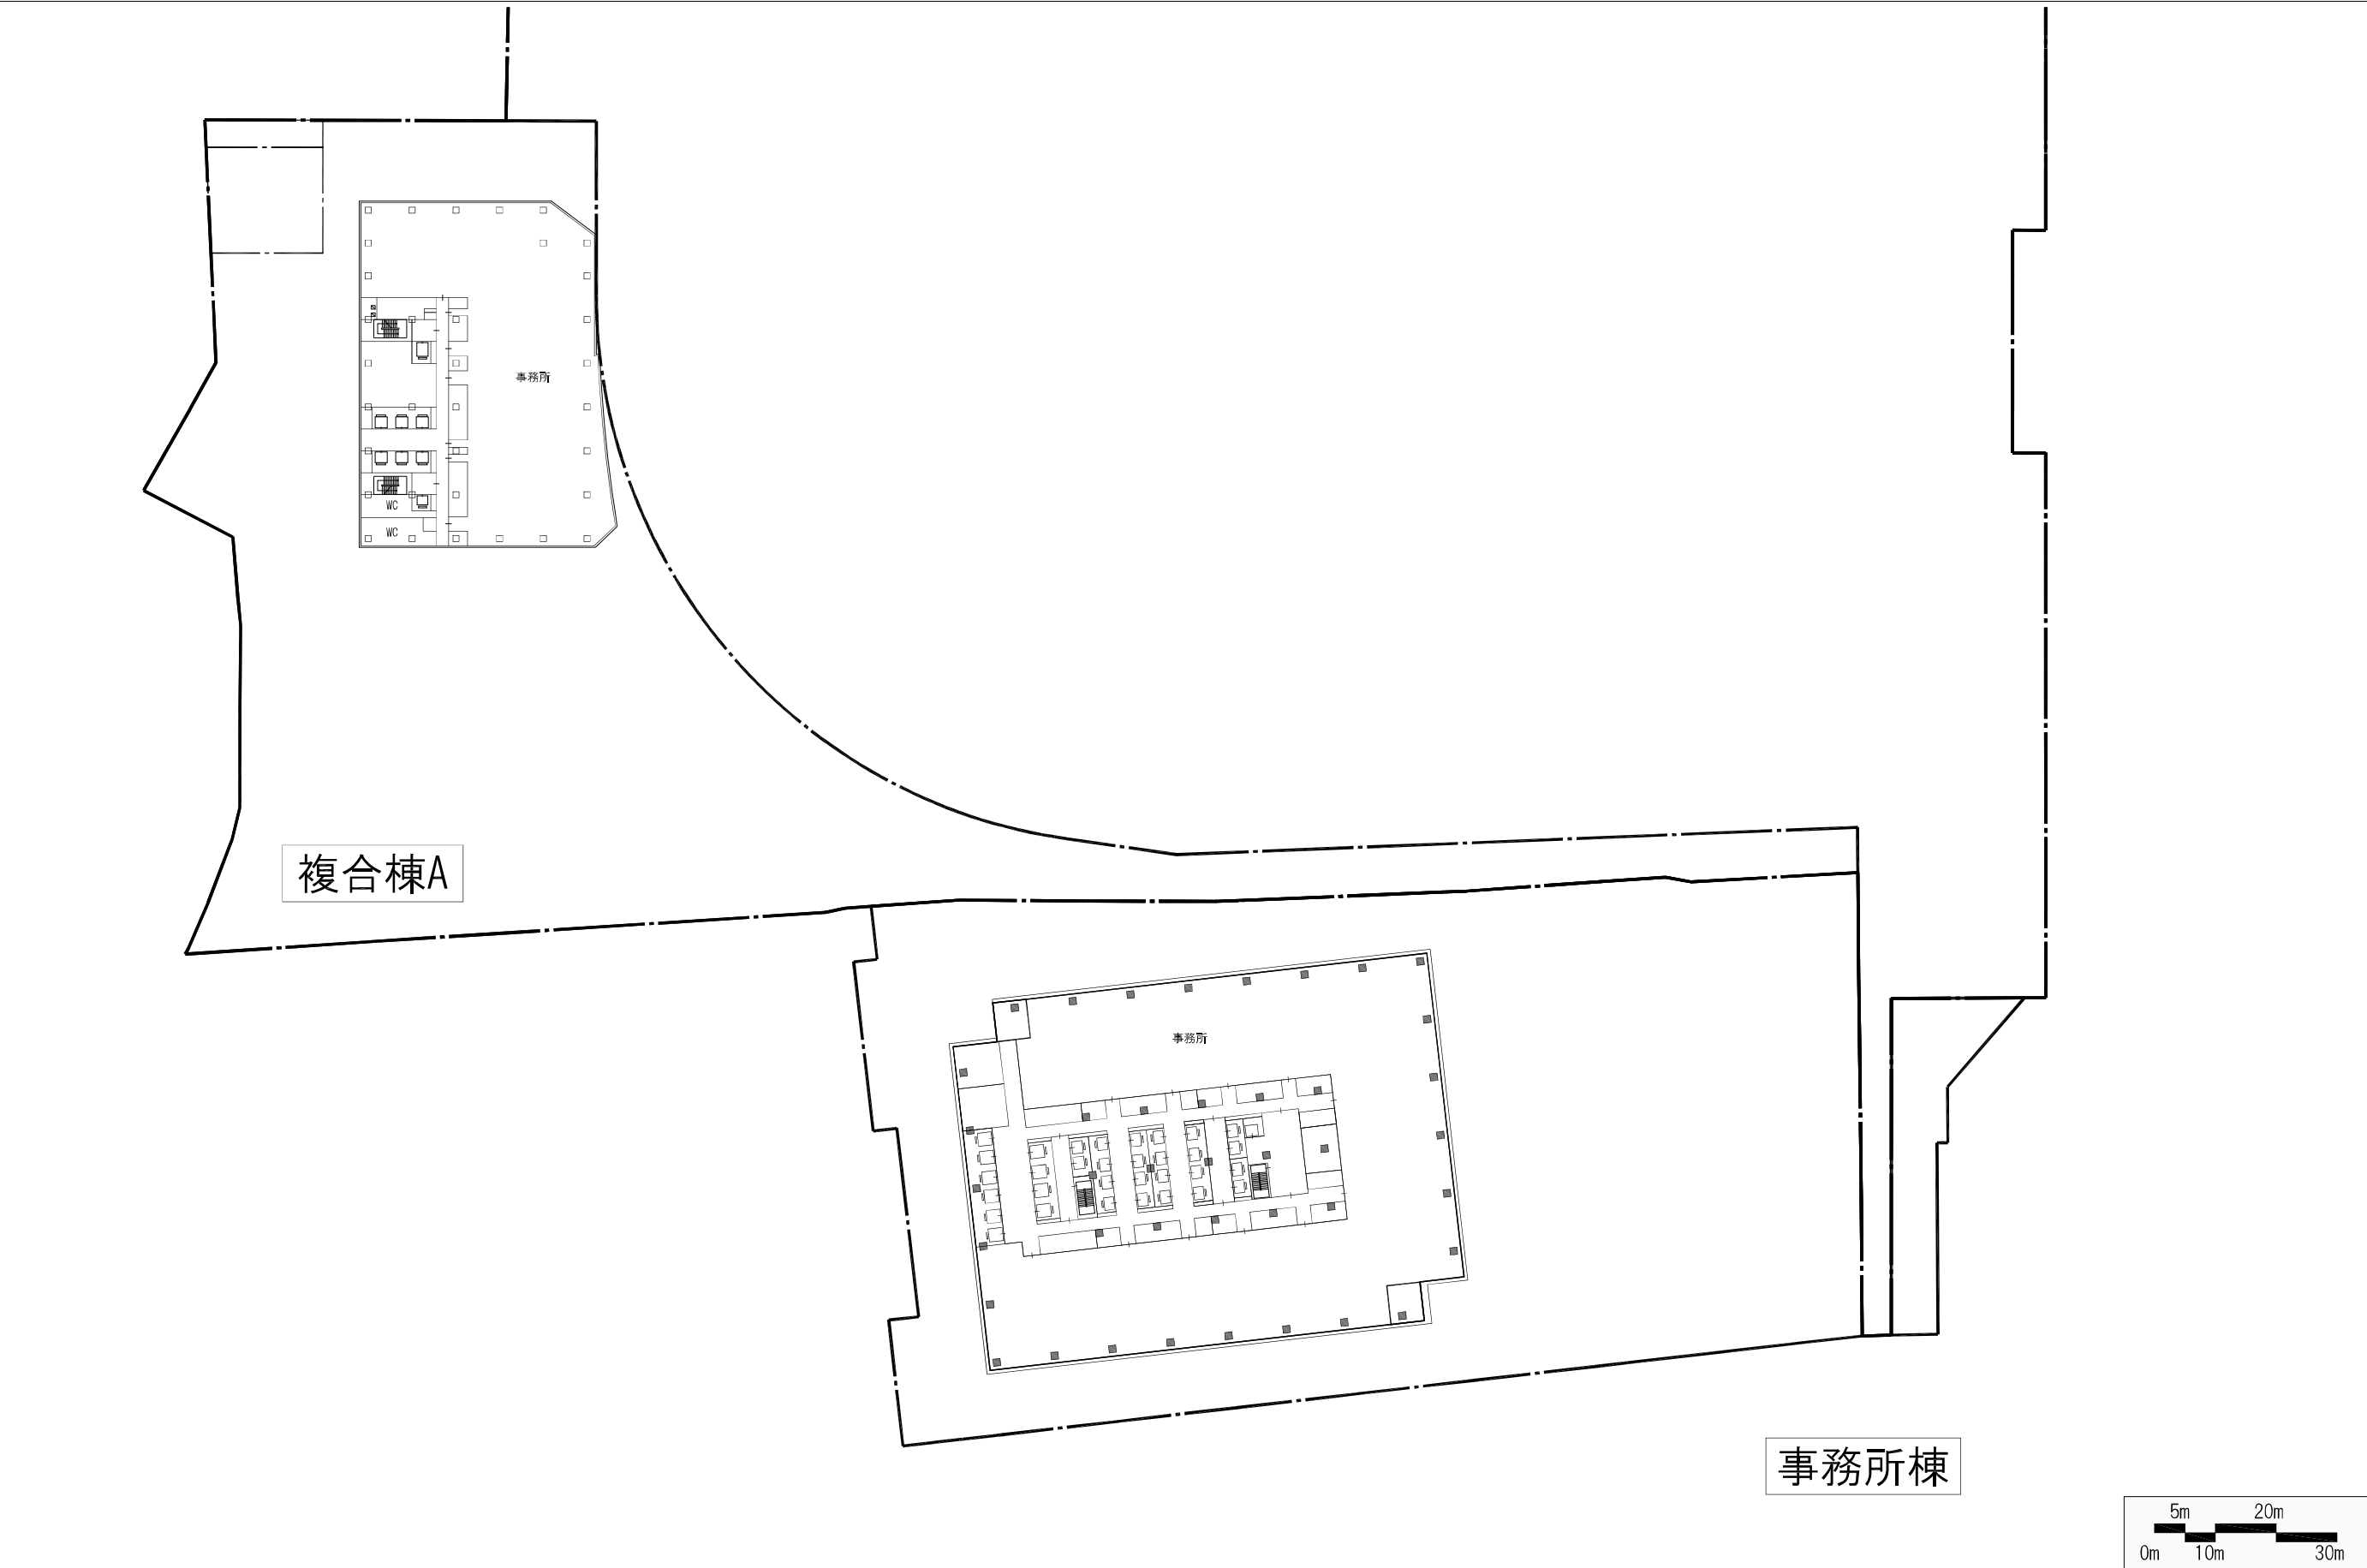


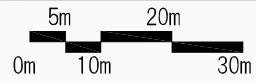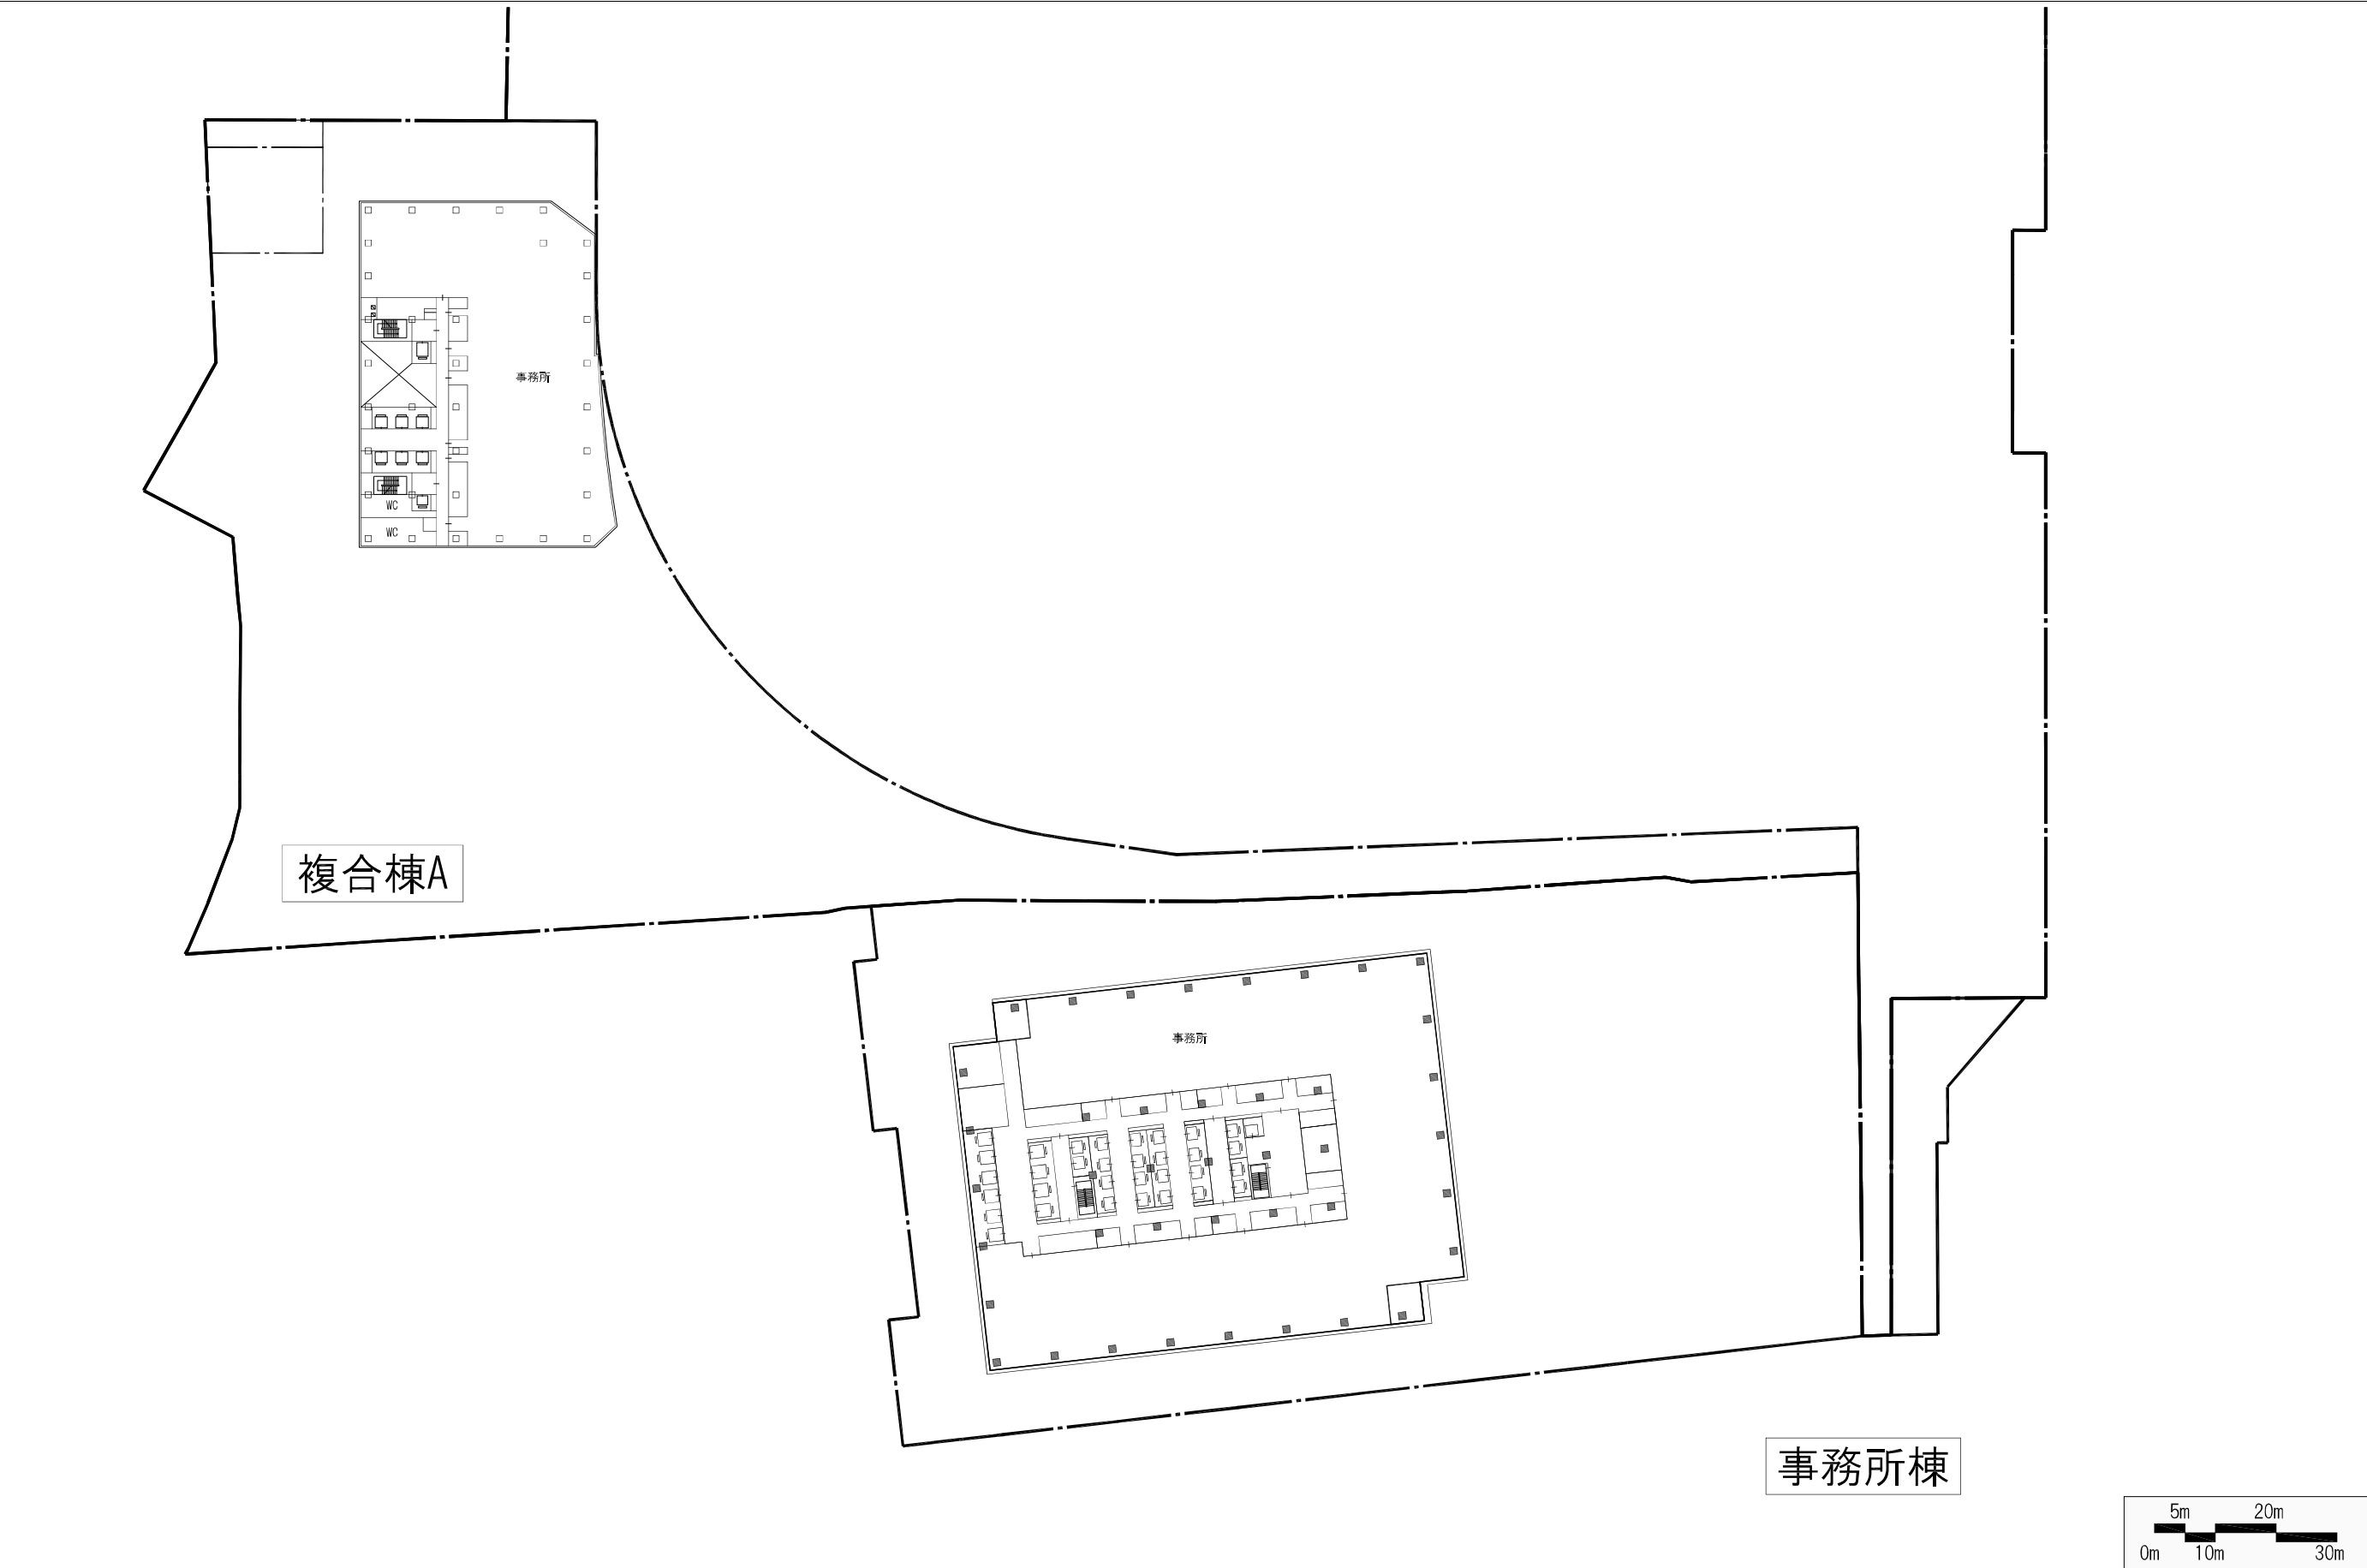


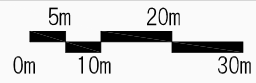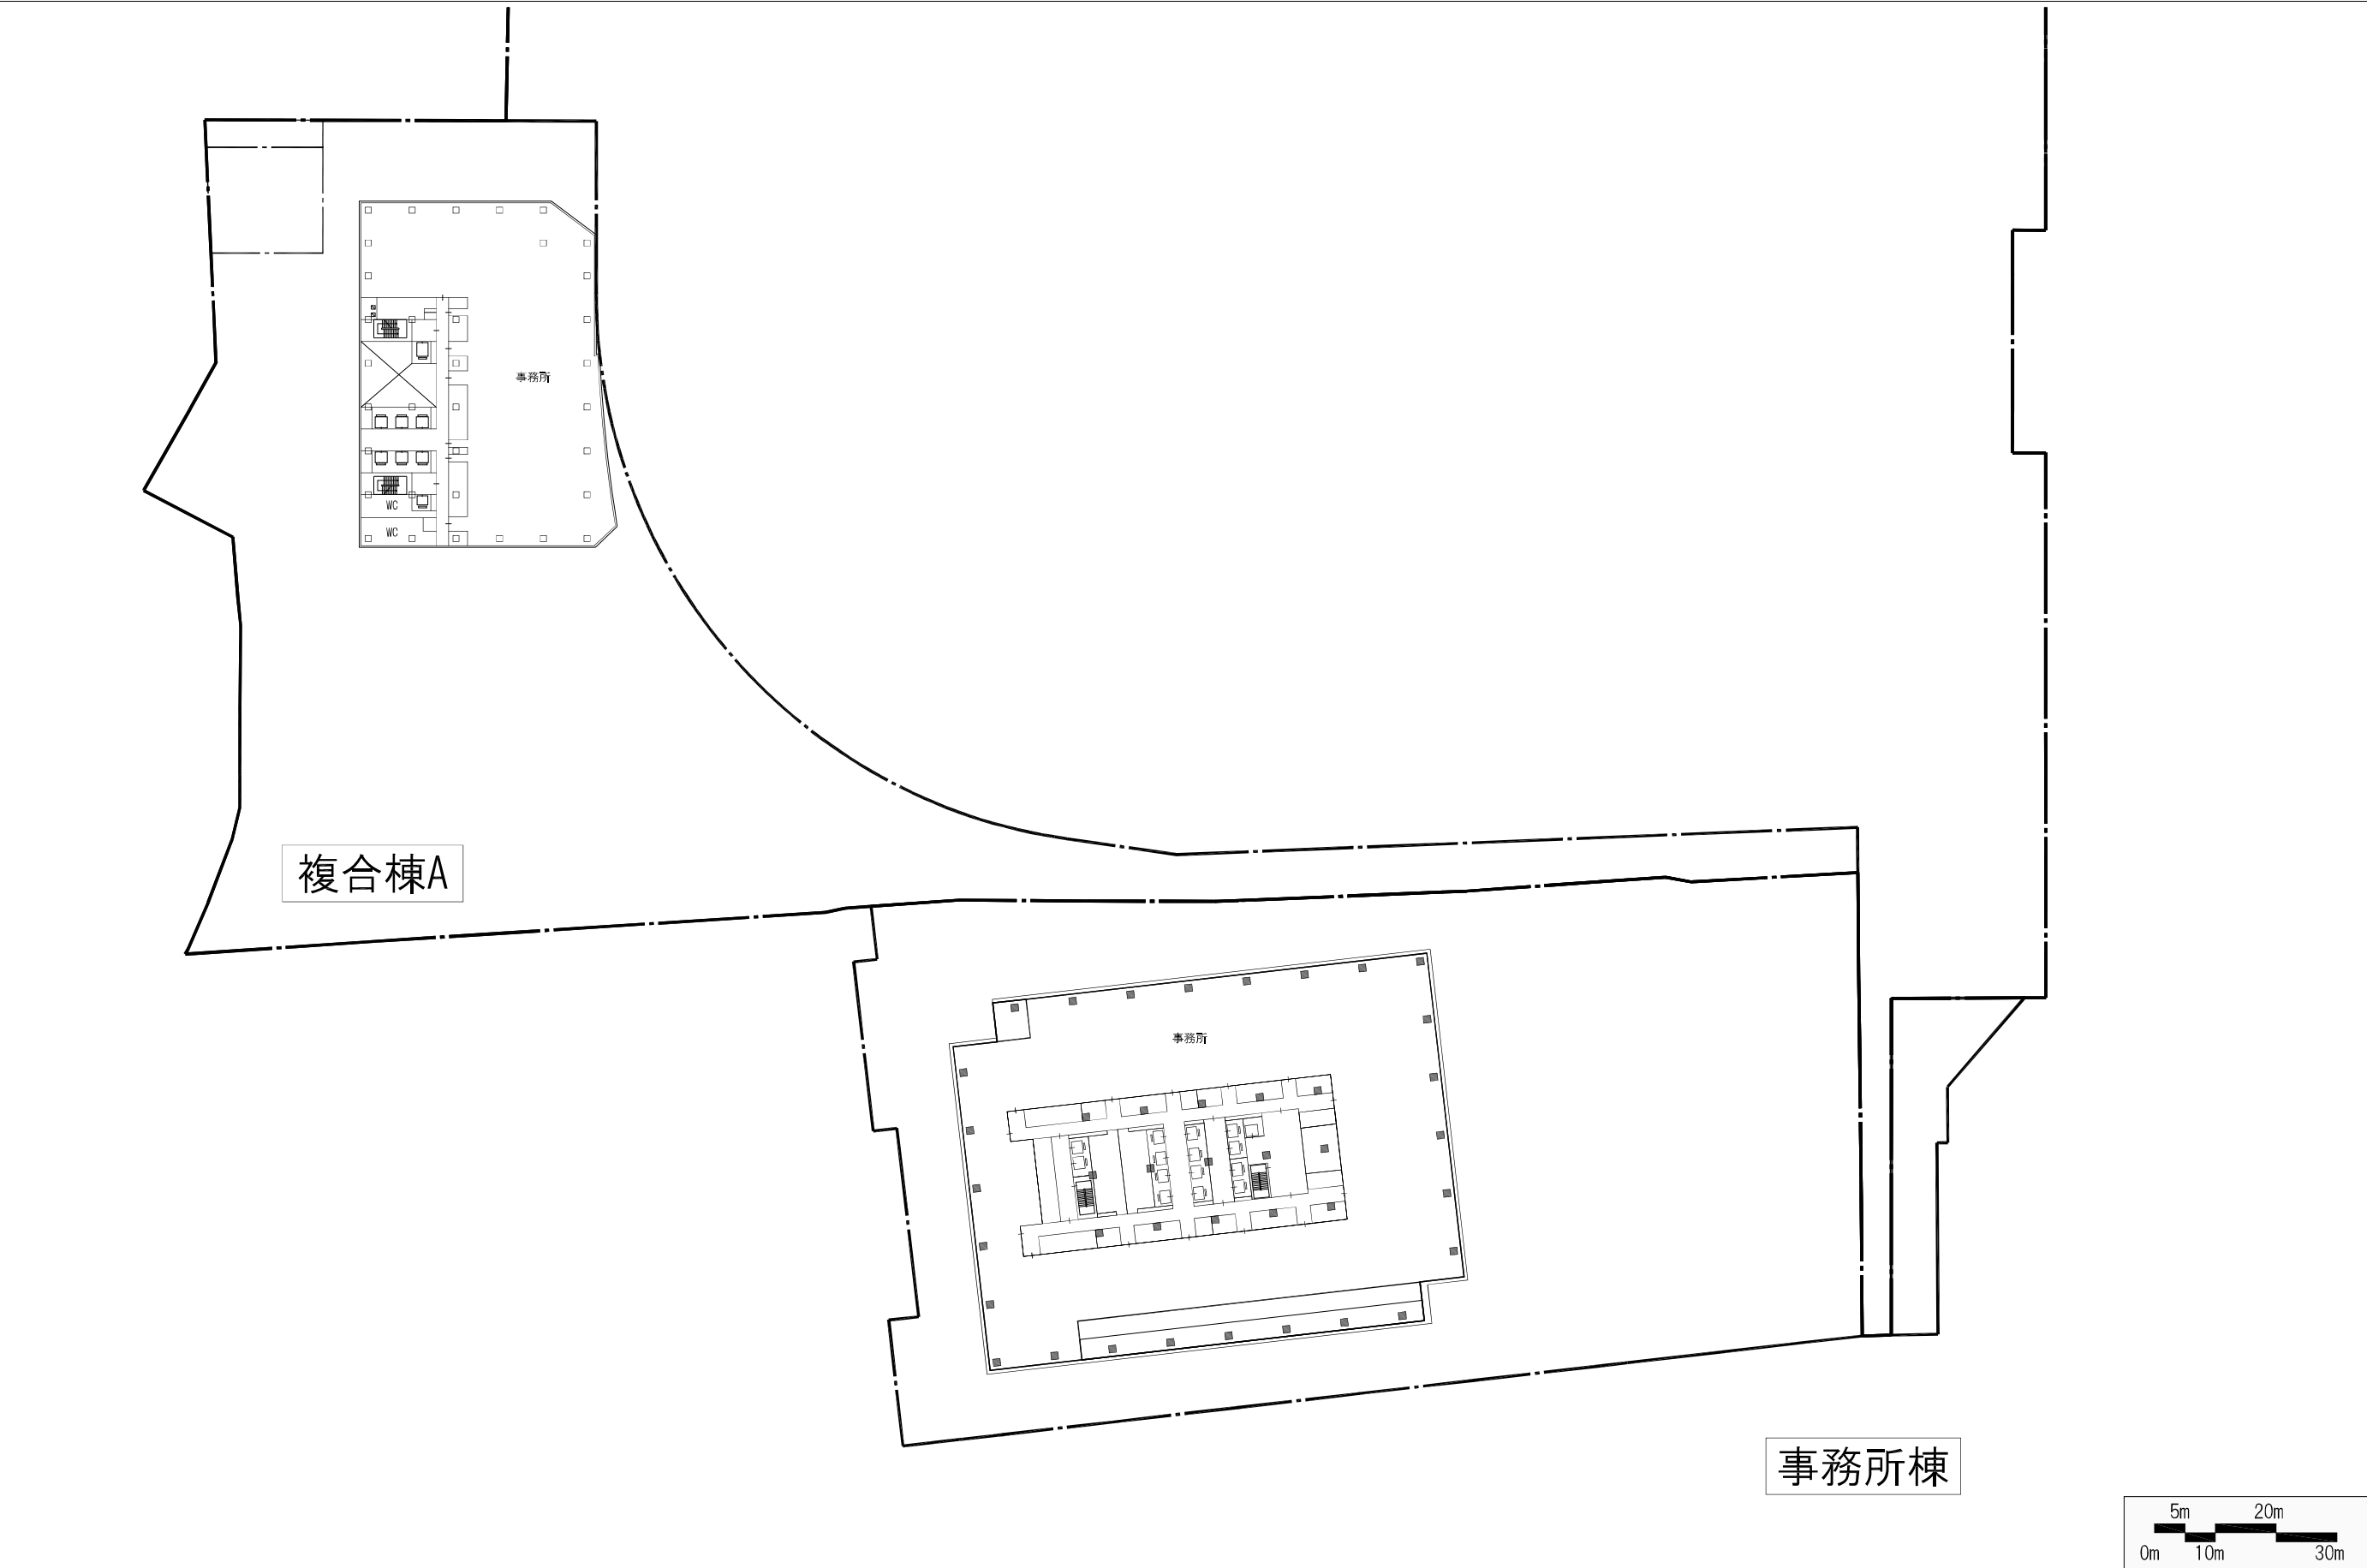

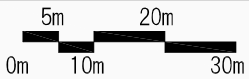
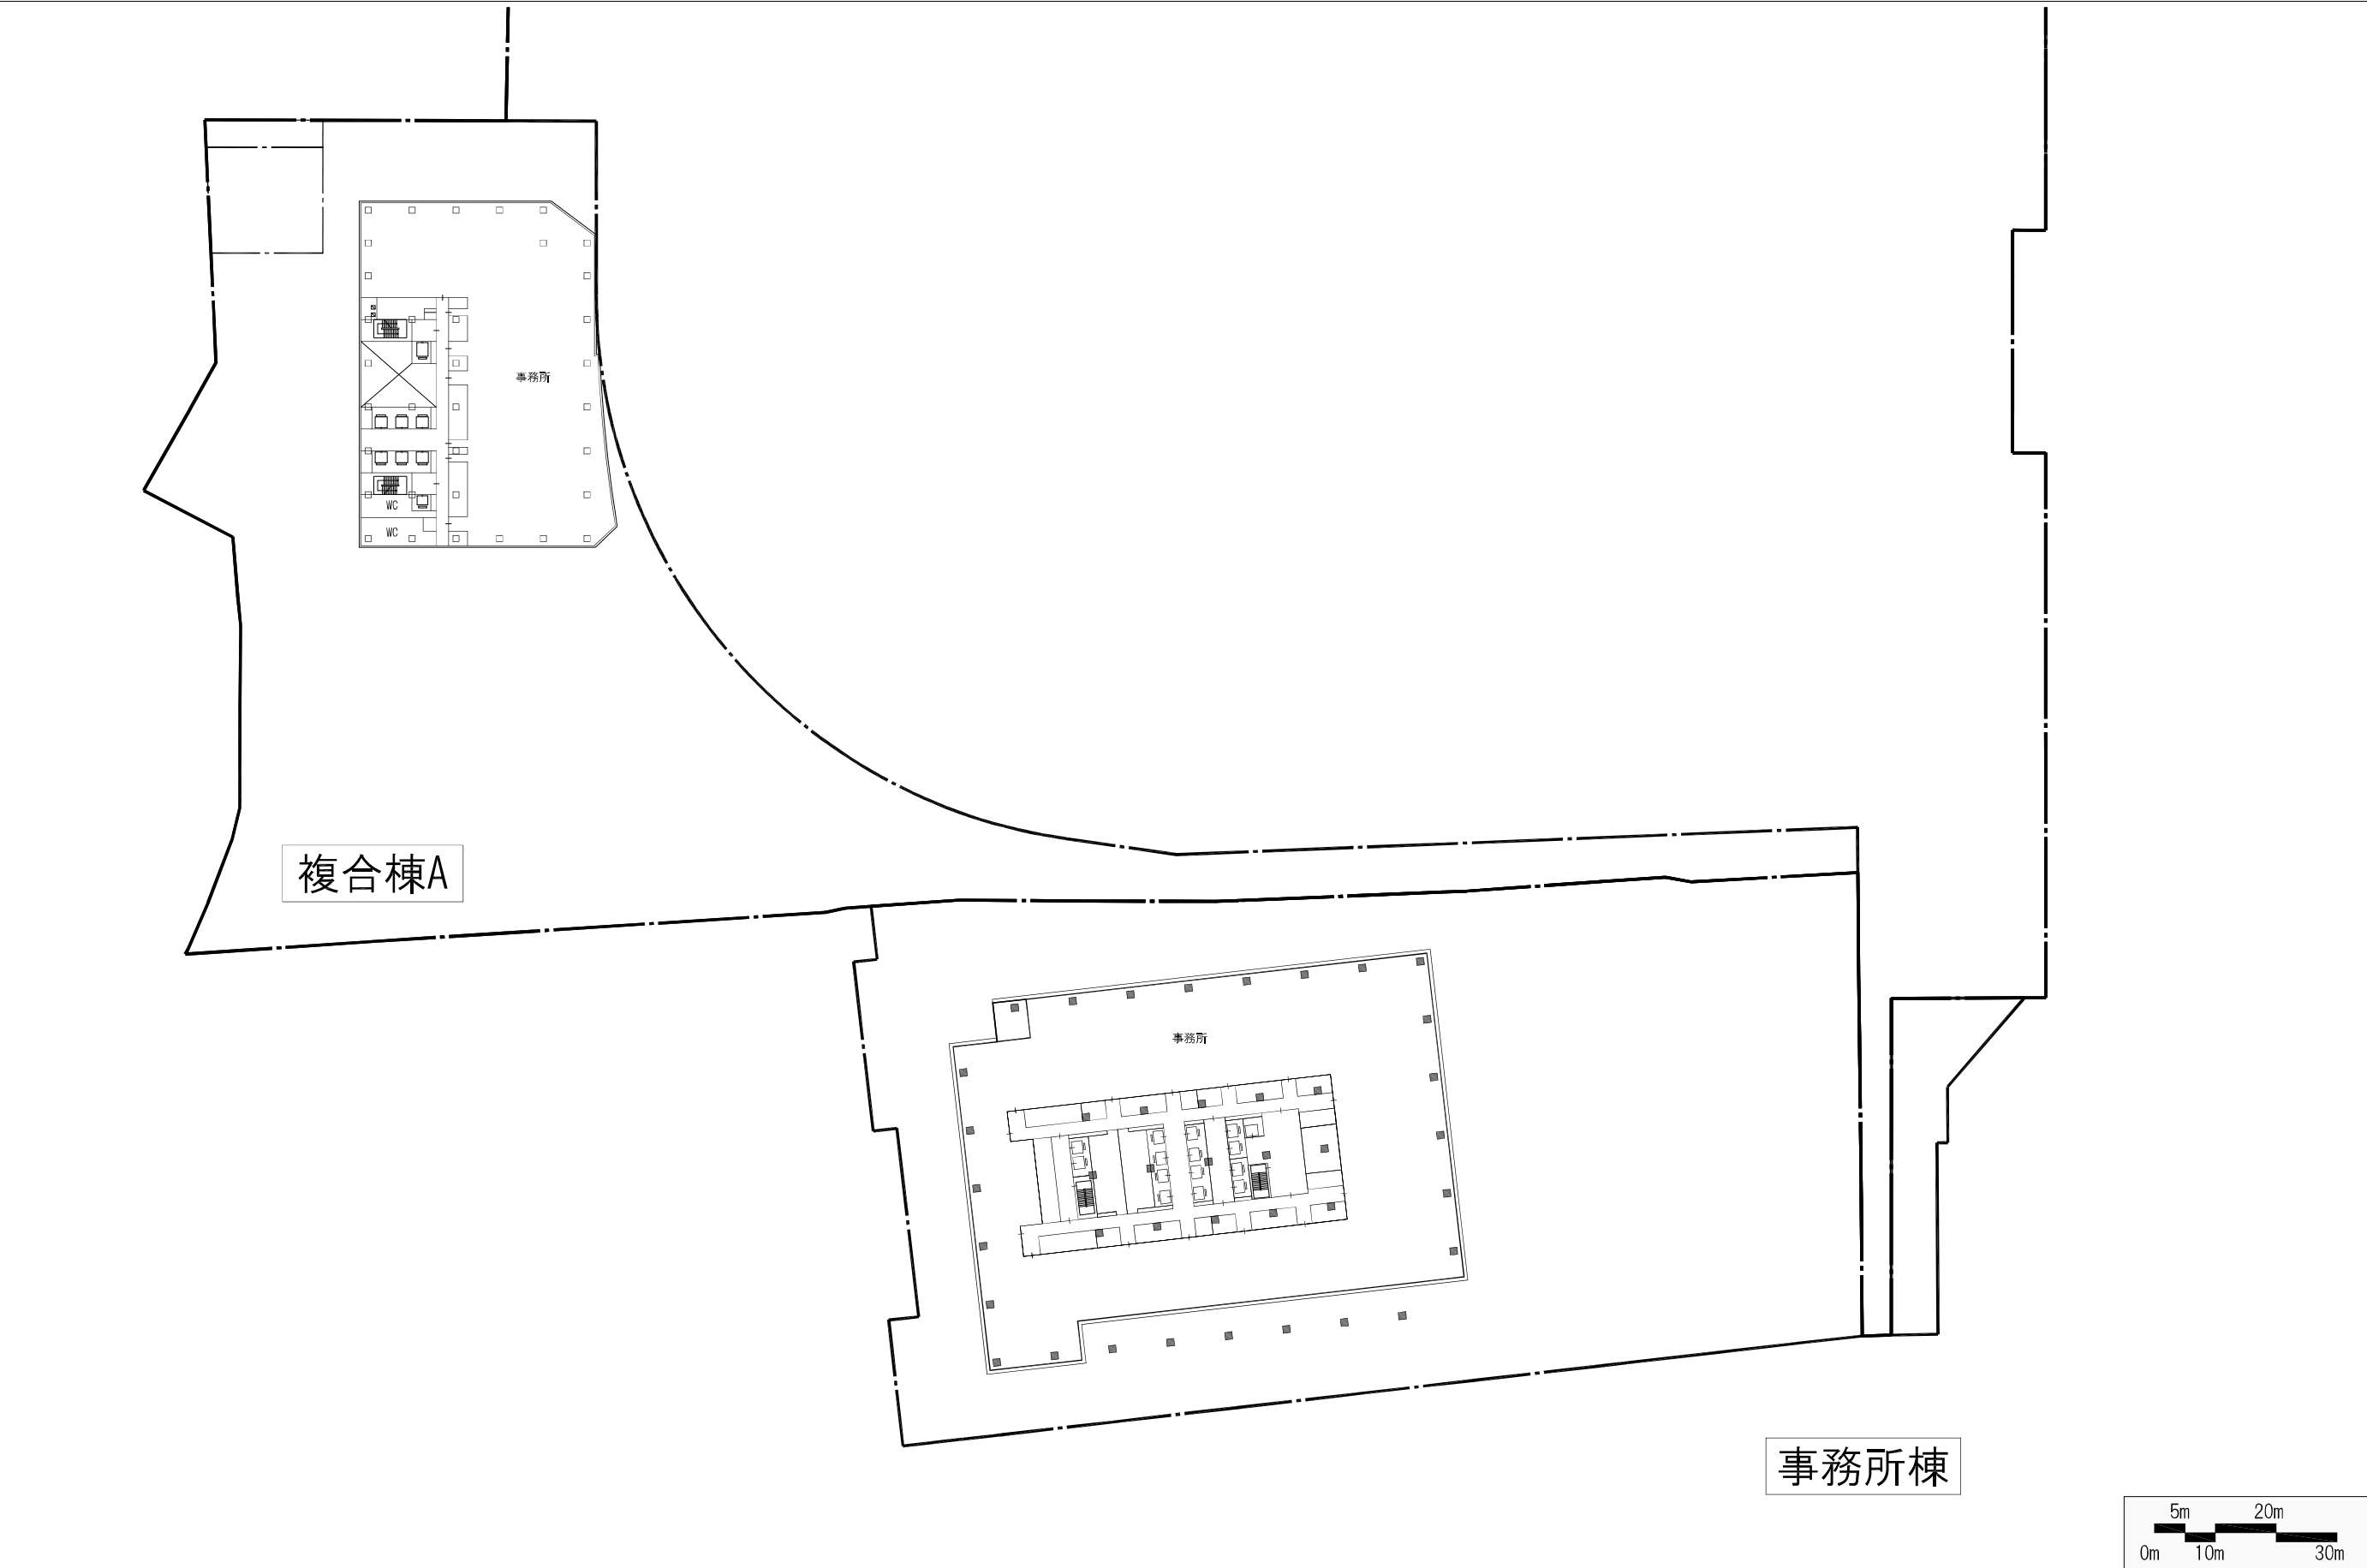



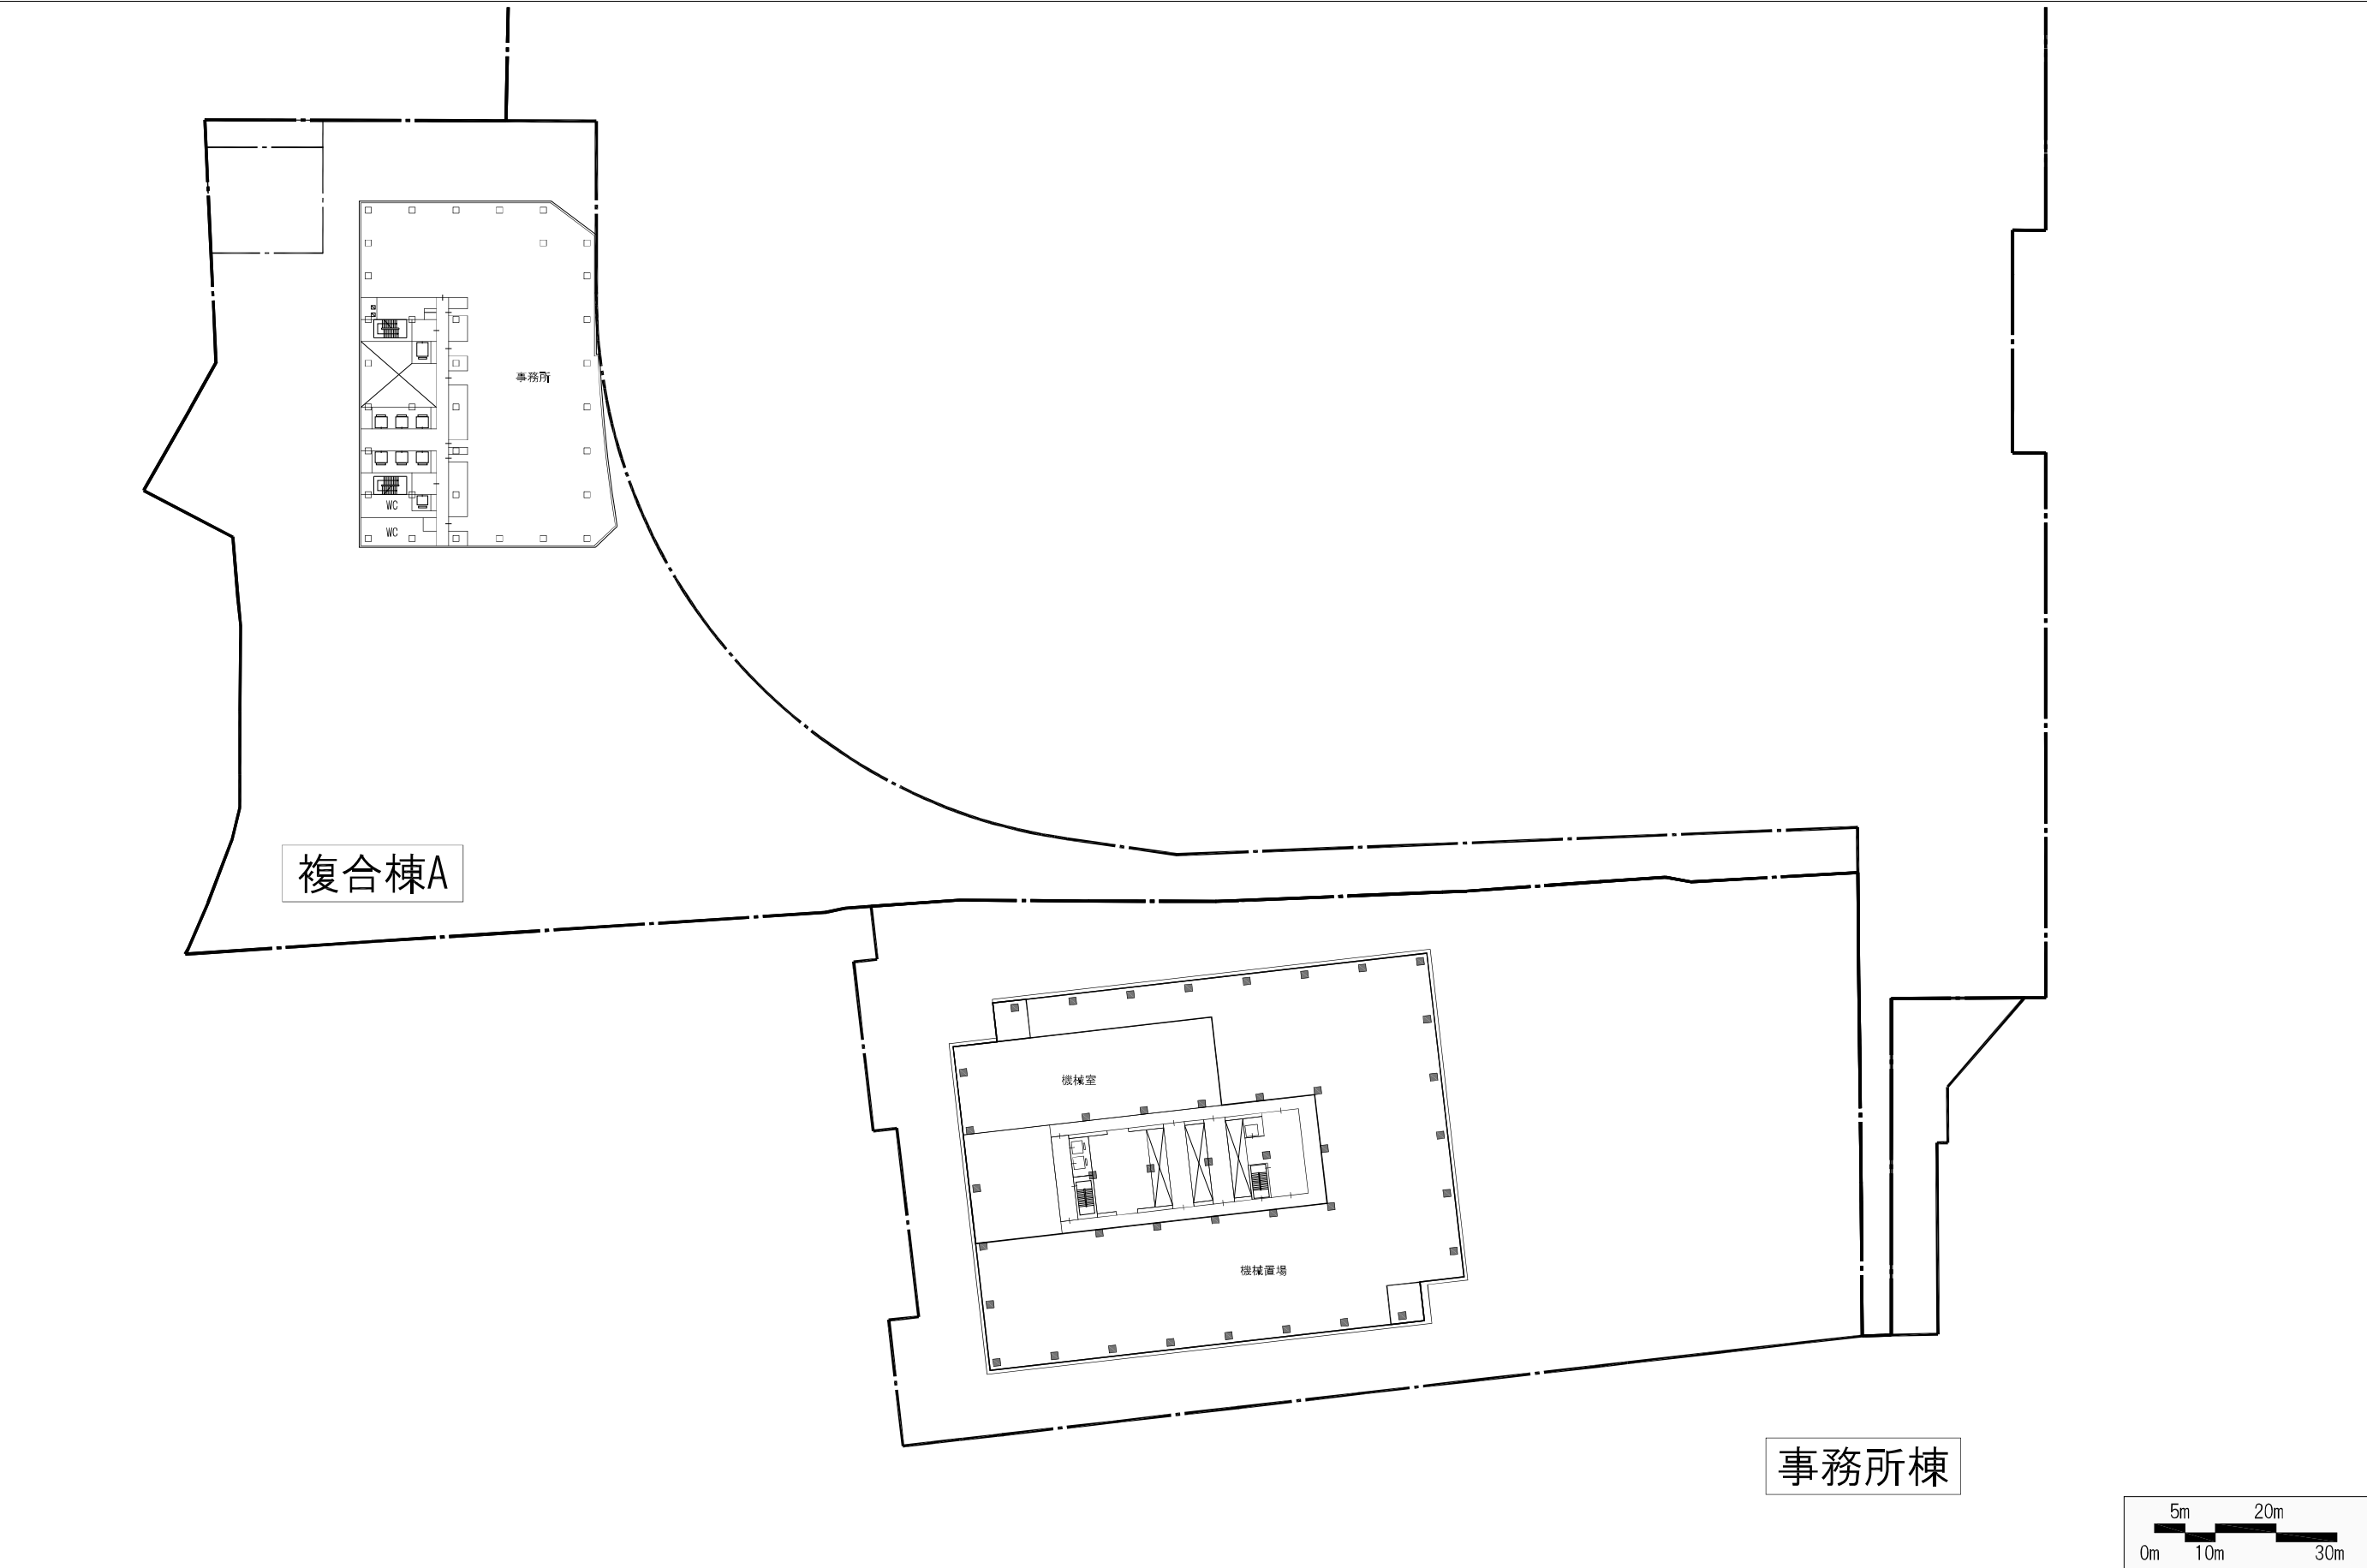



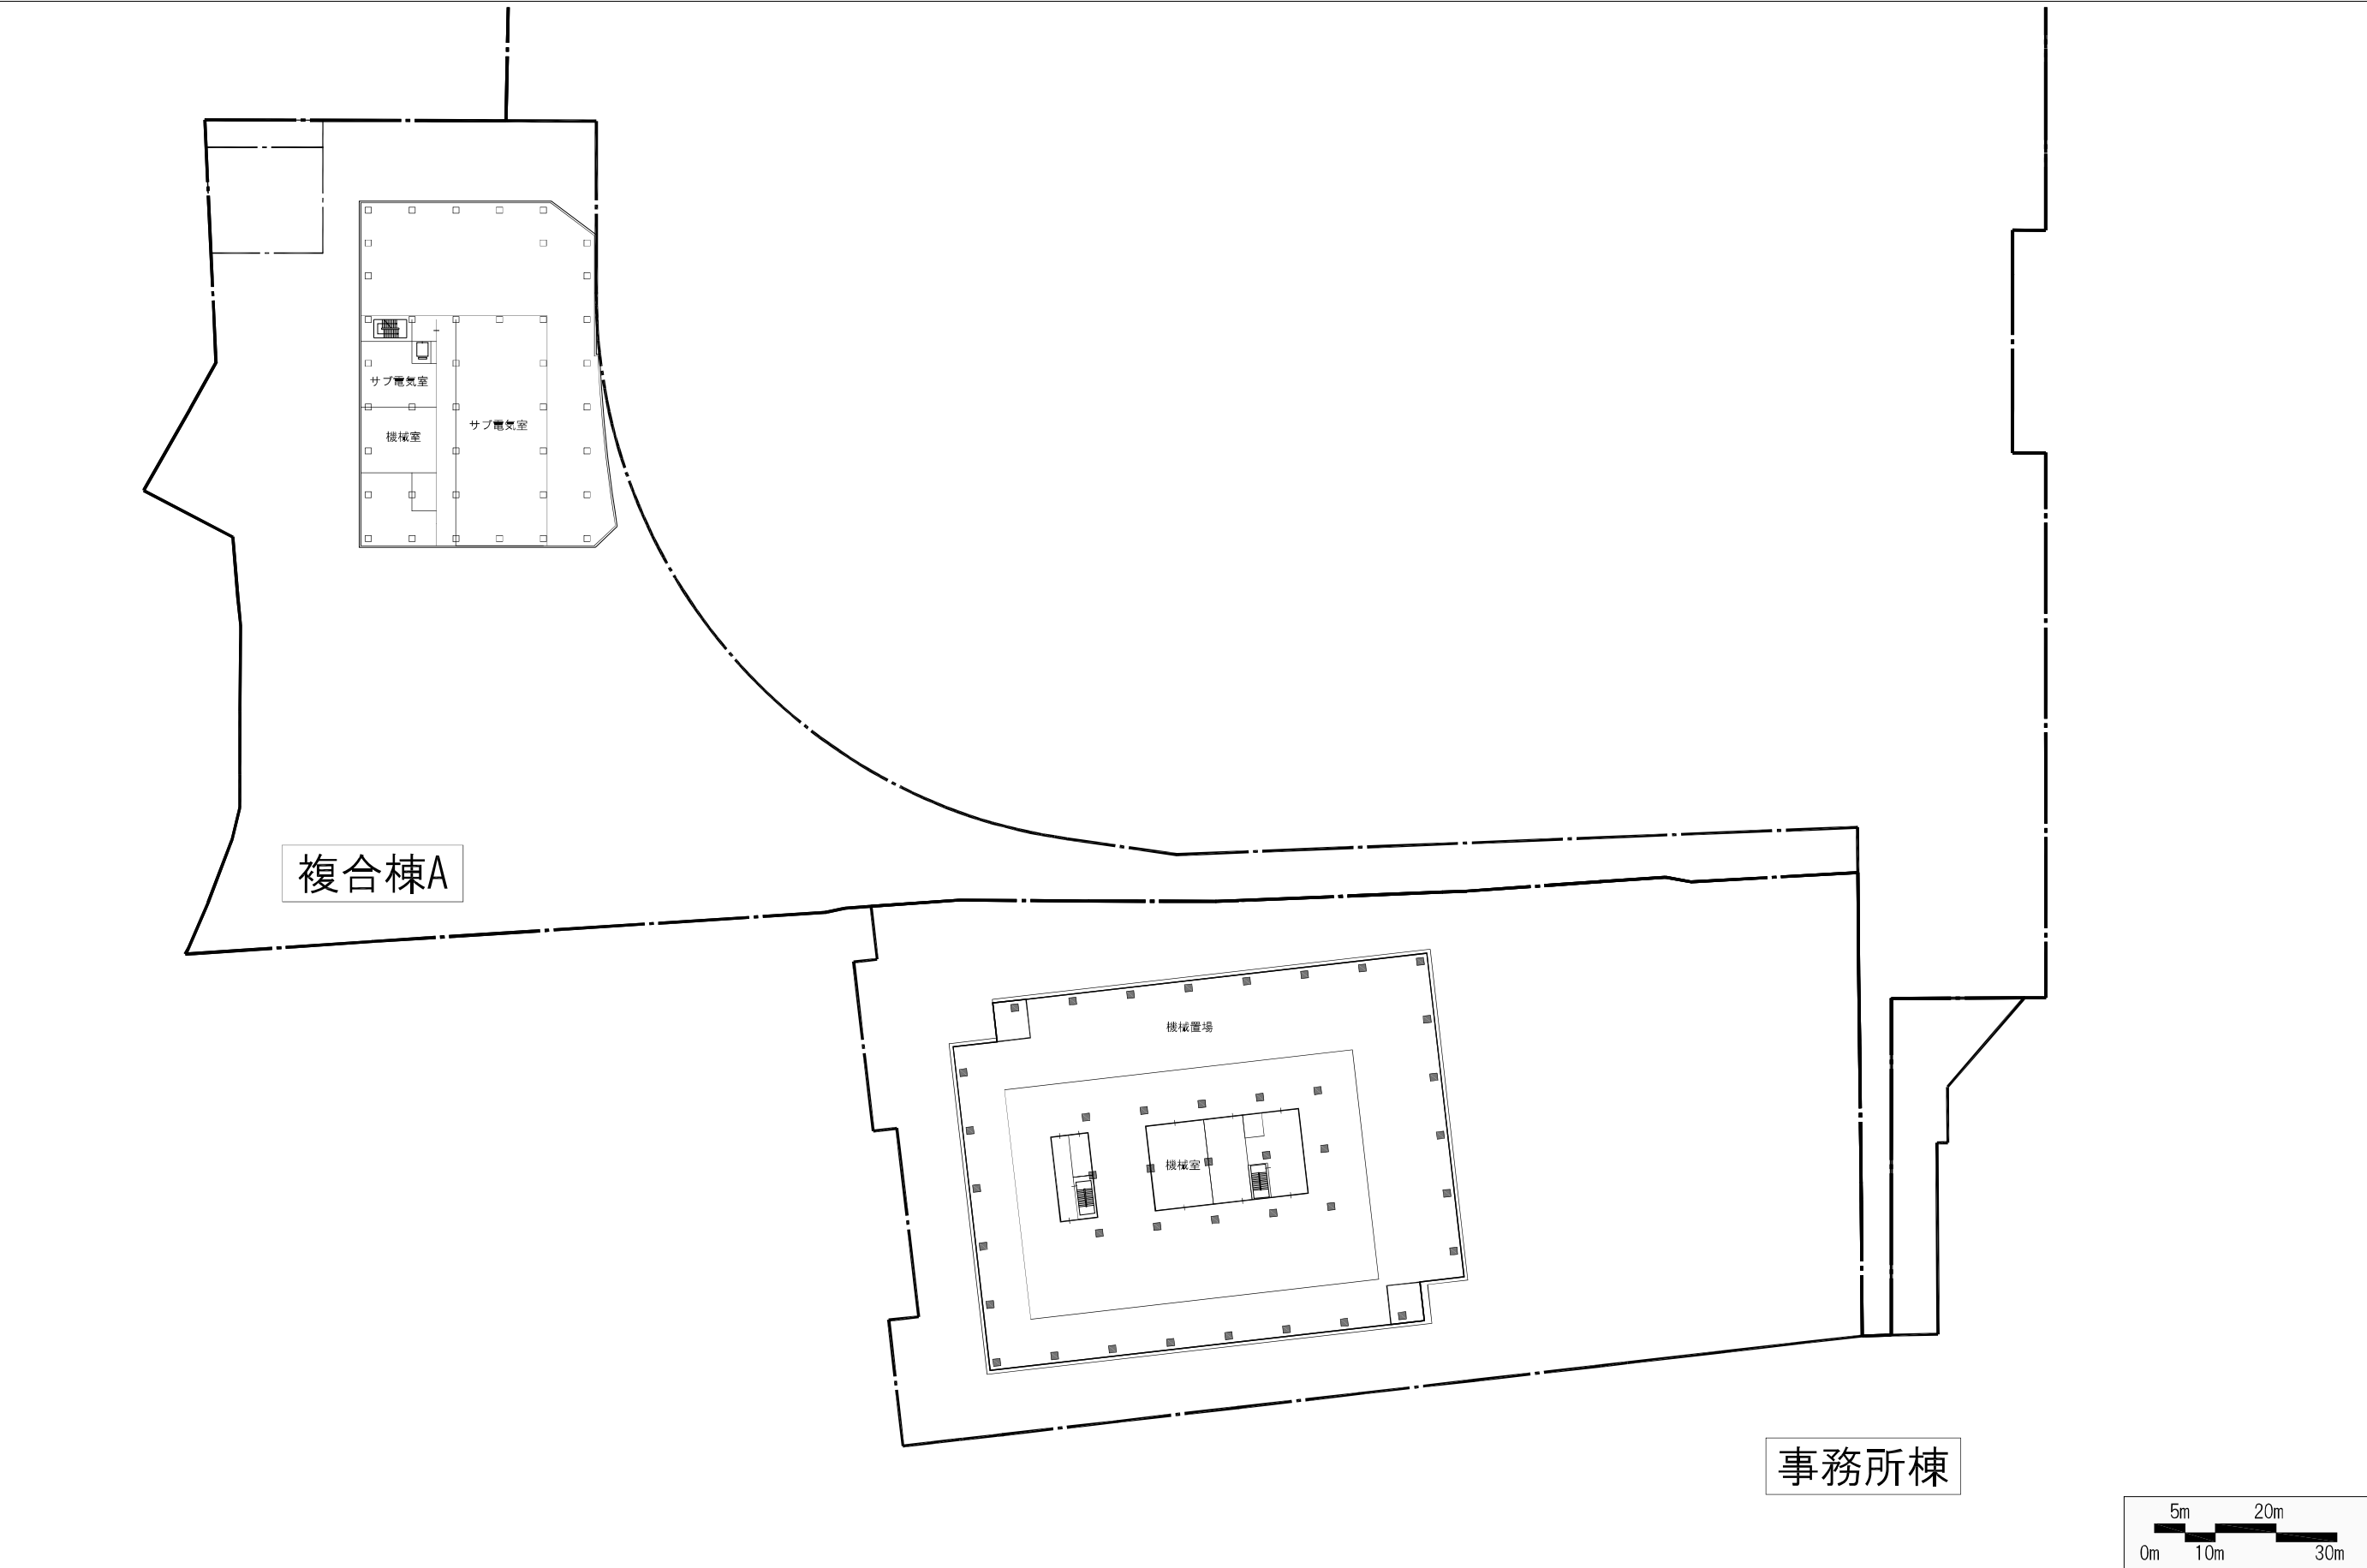


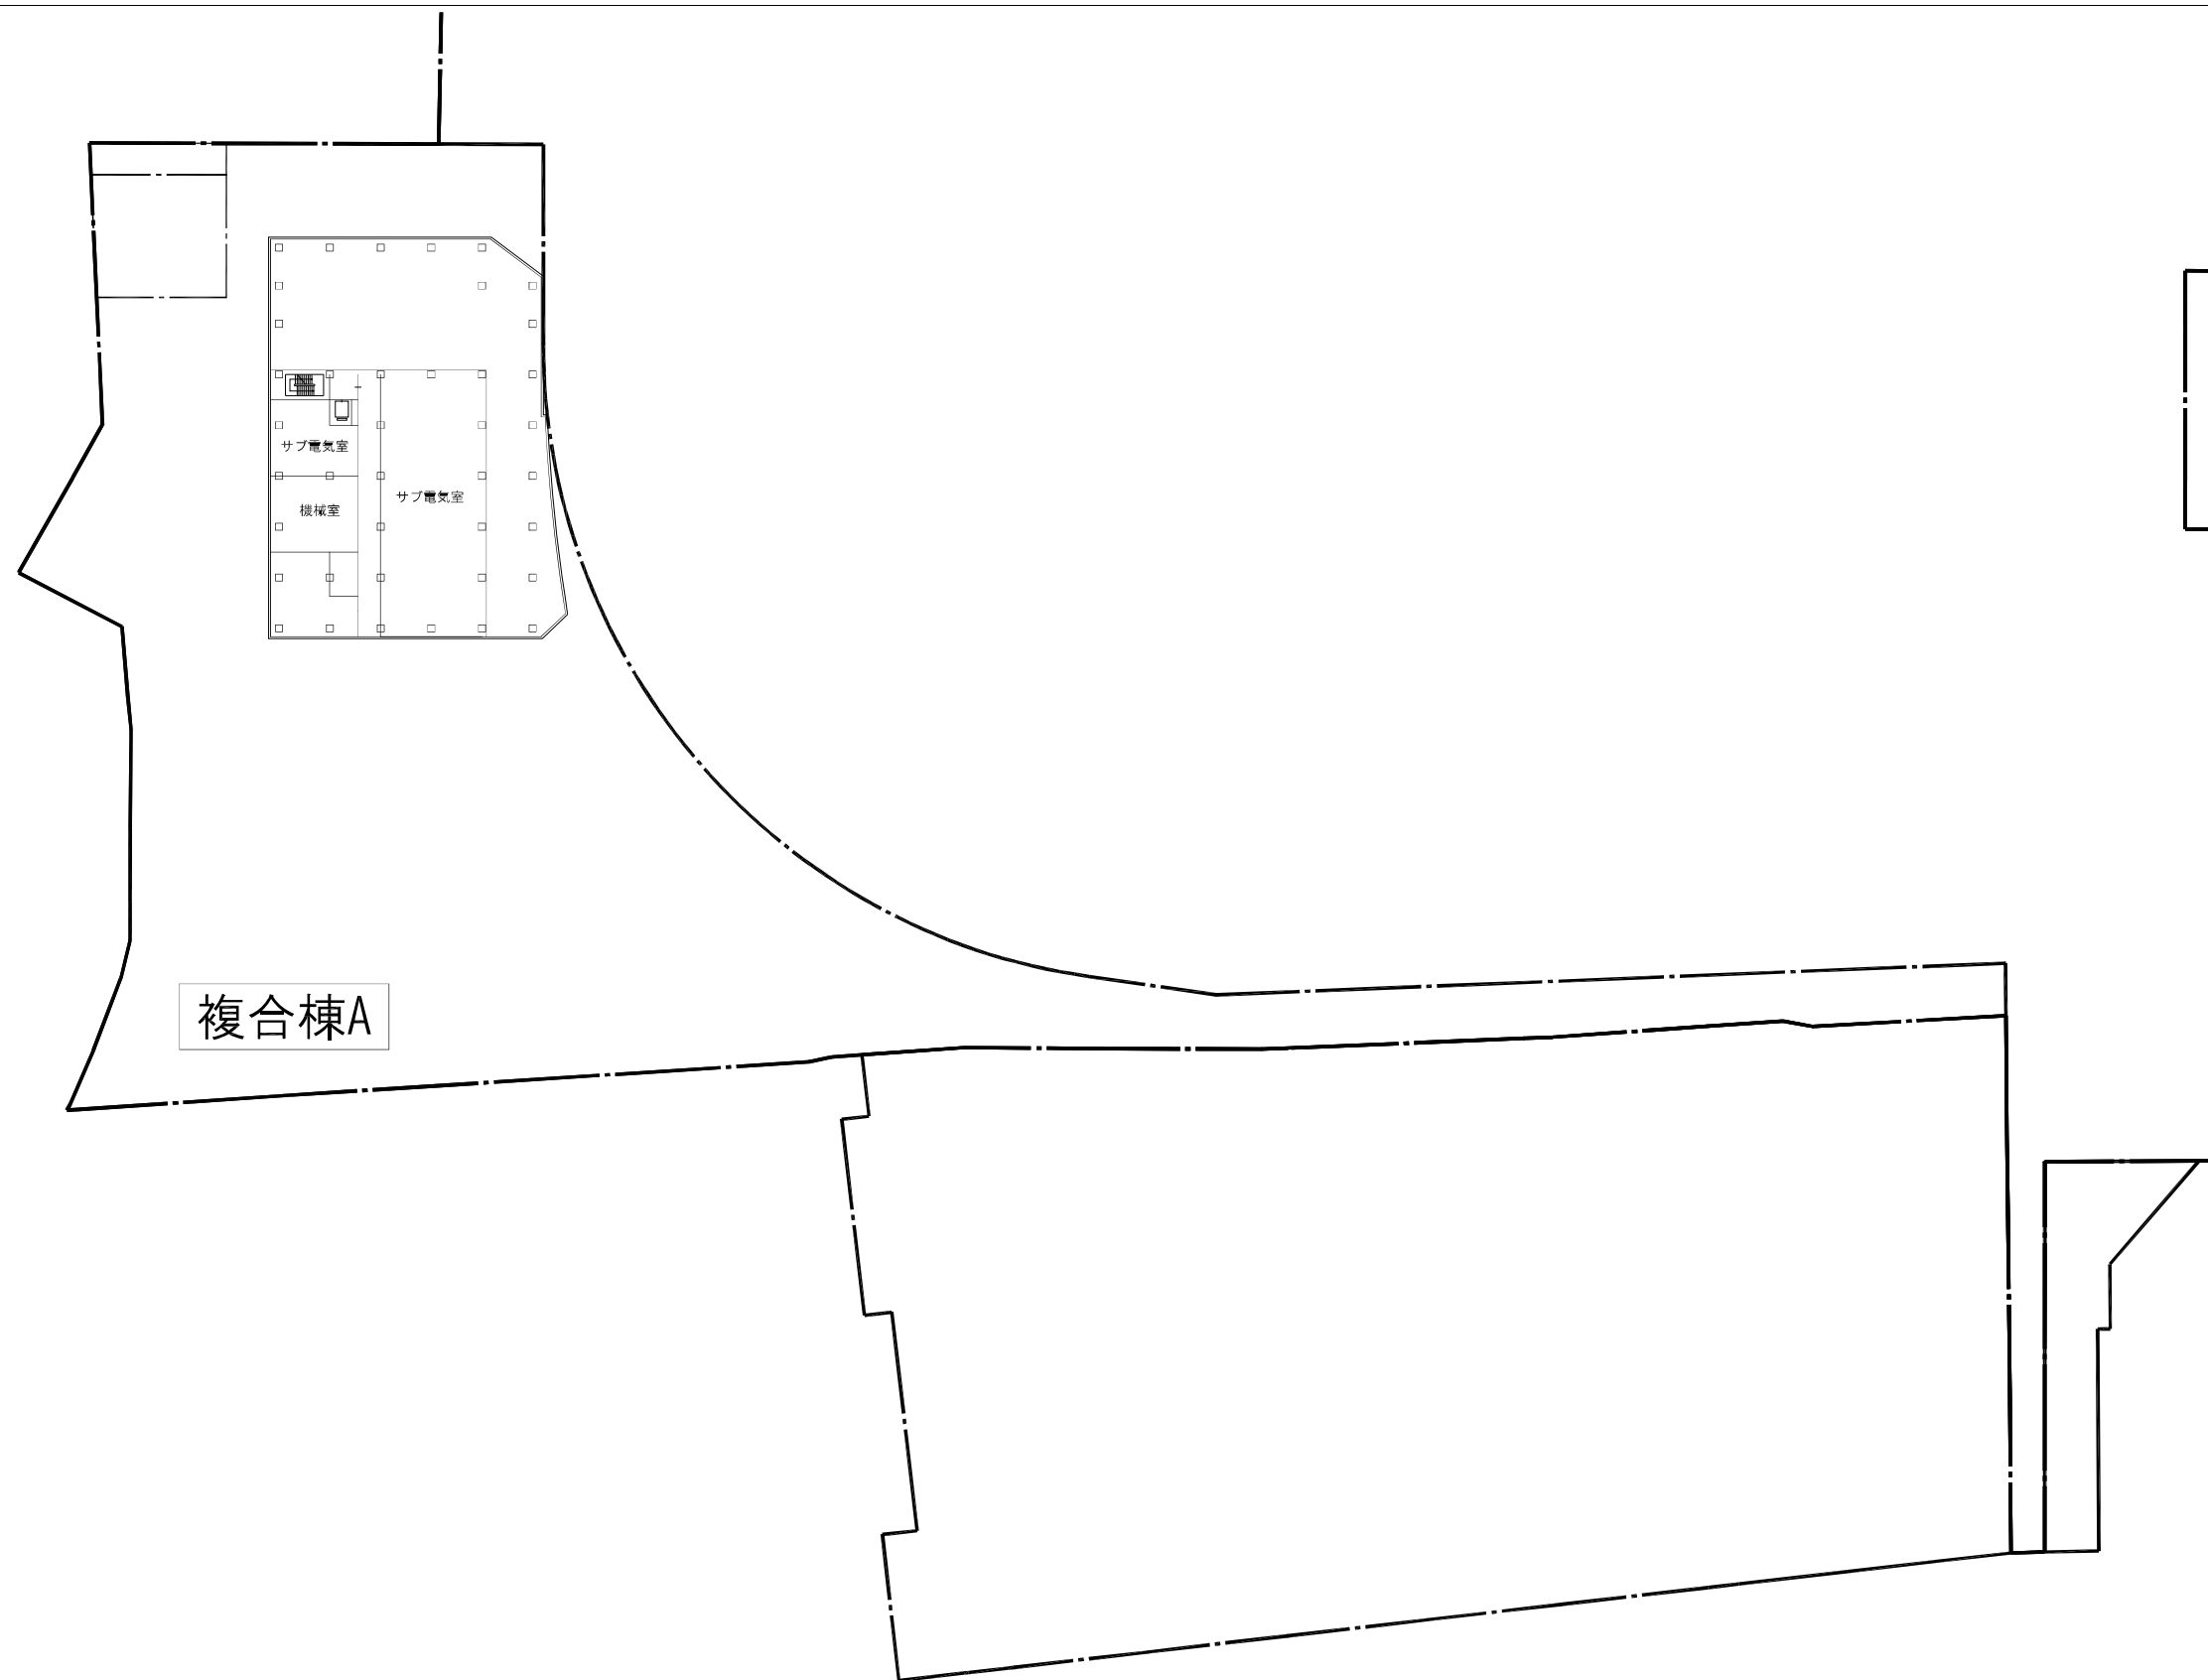


複合棟A

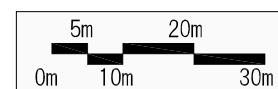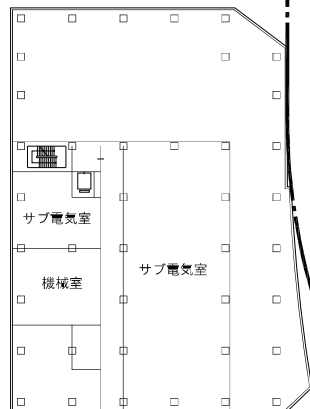


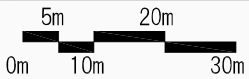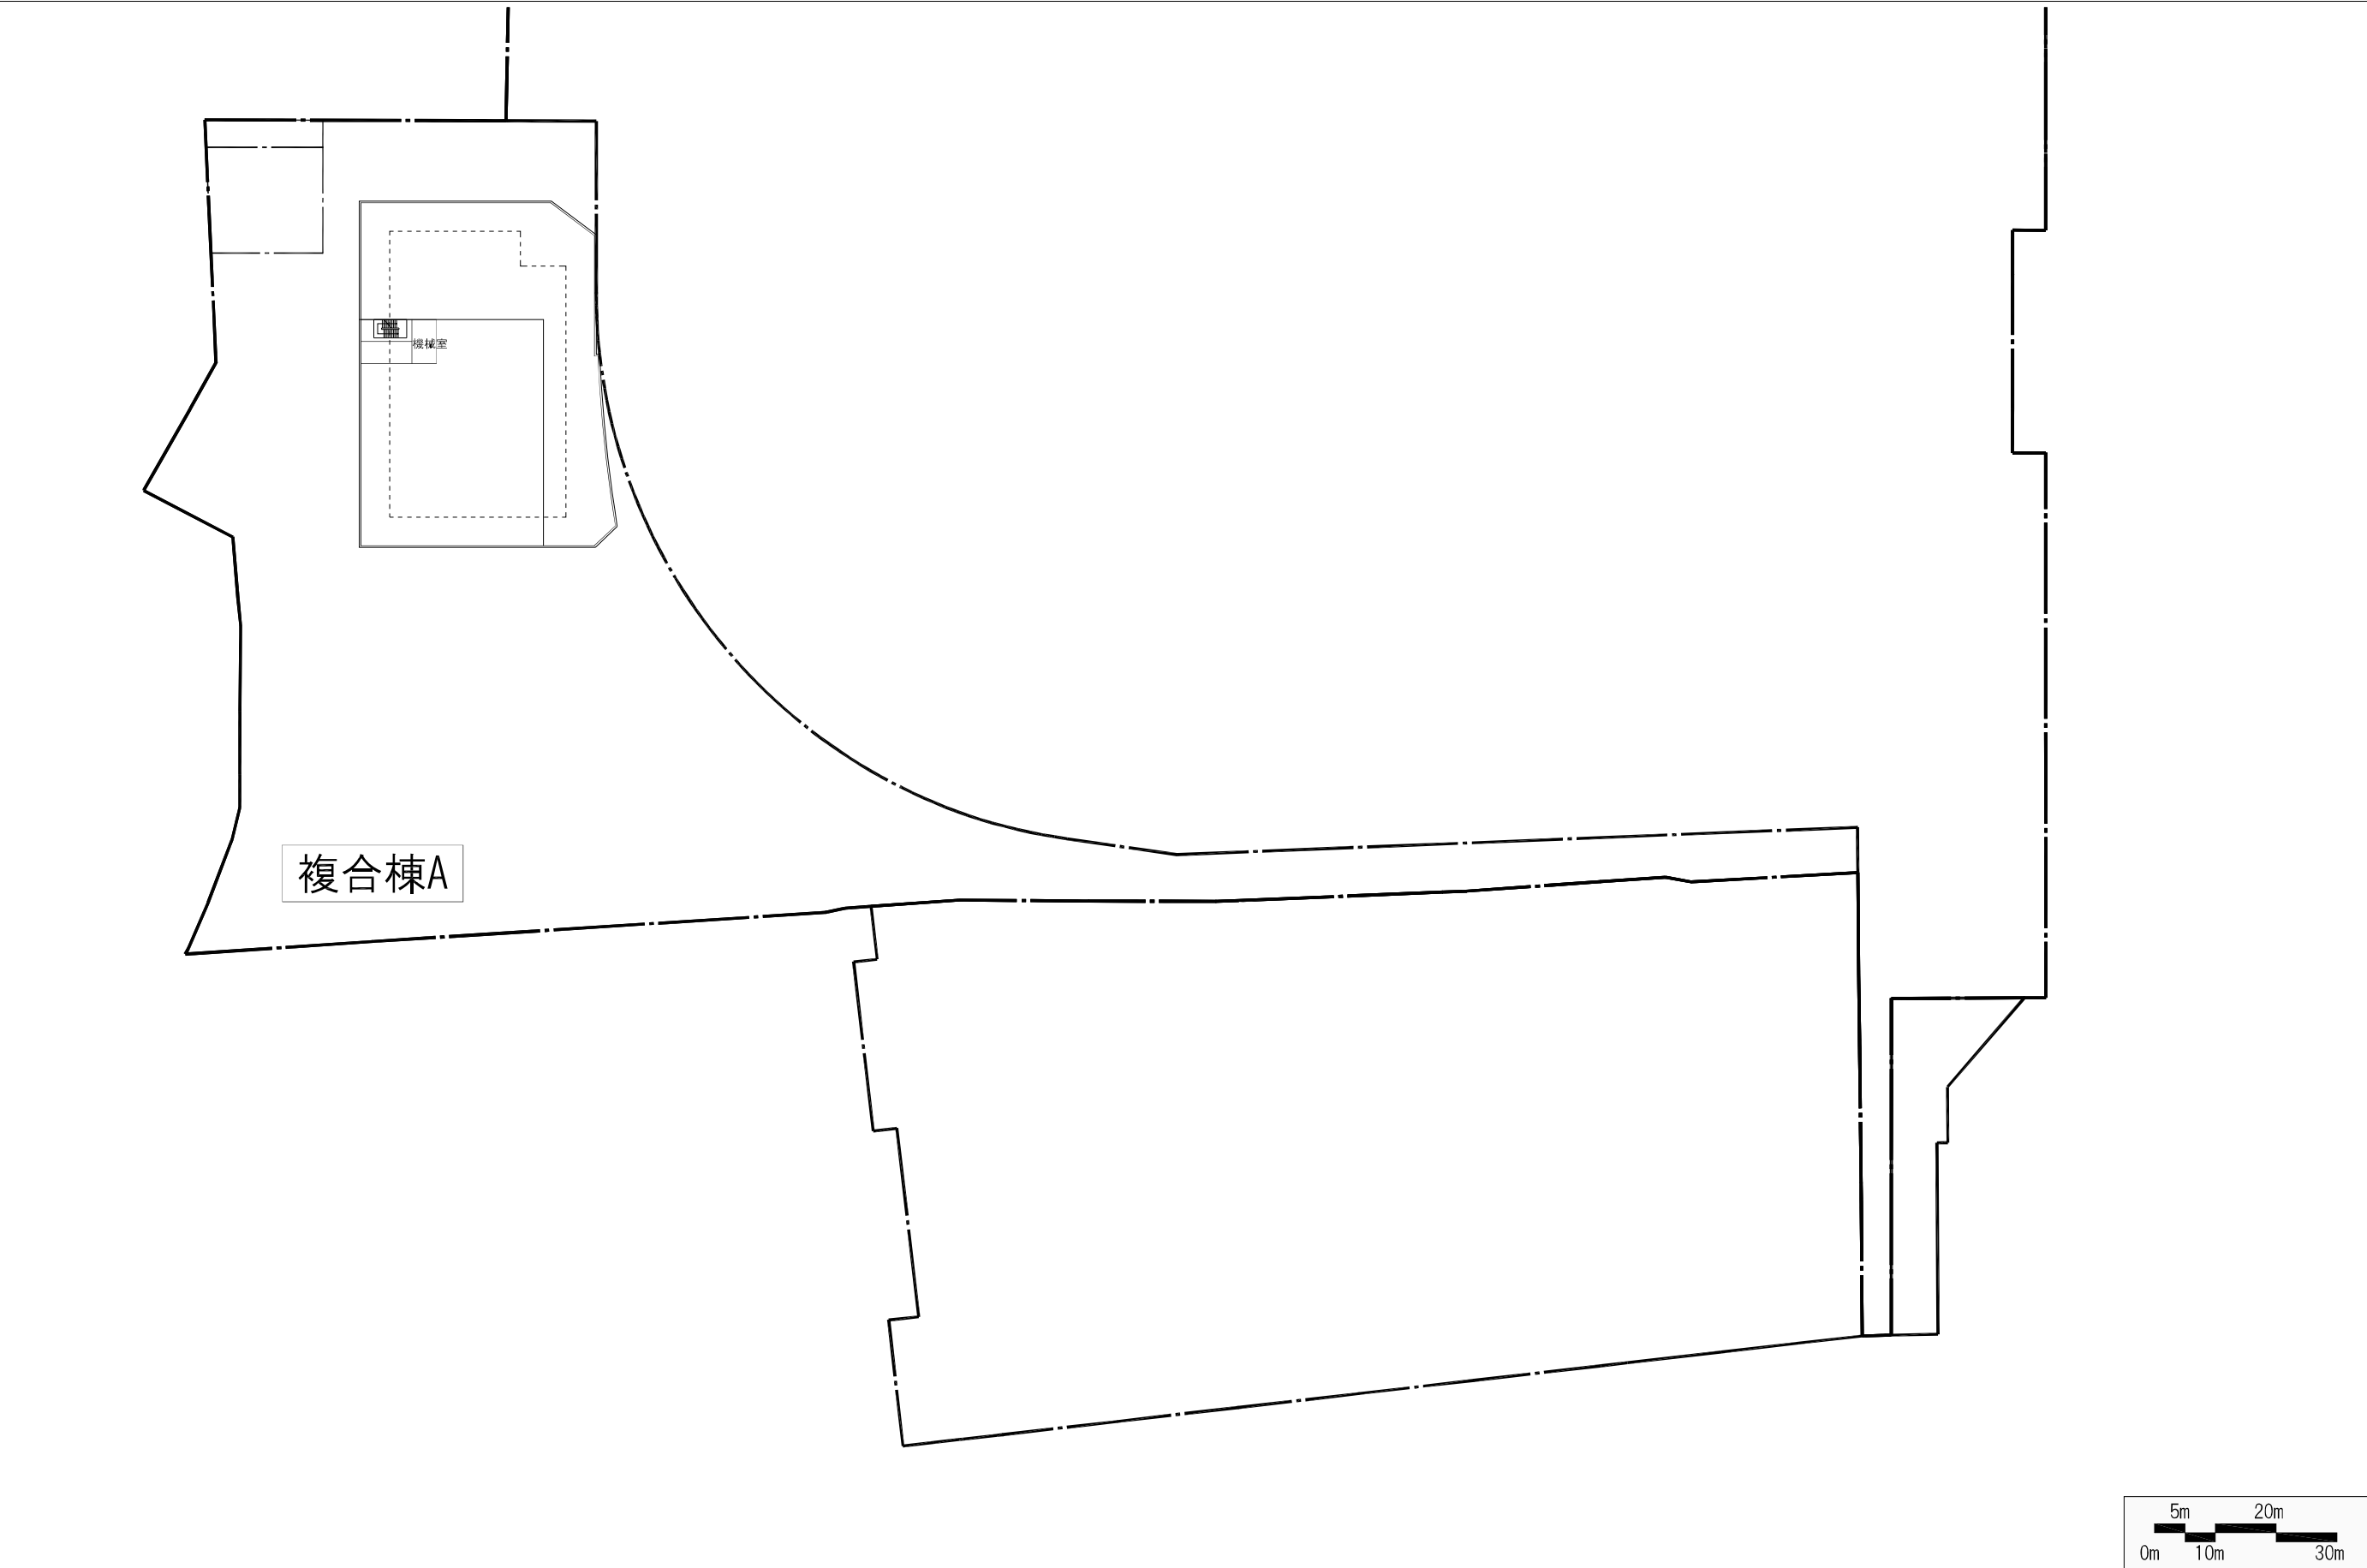


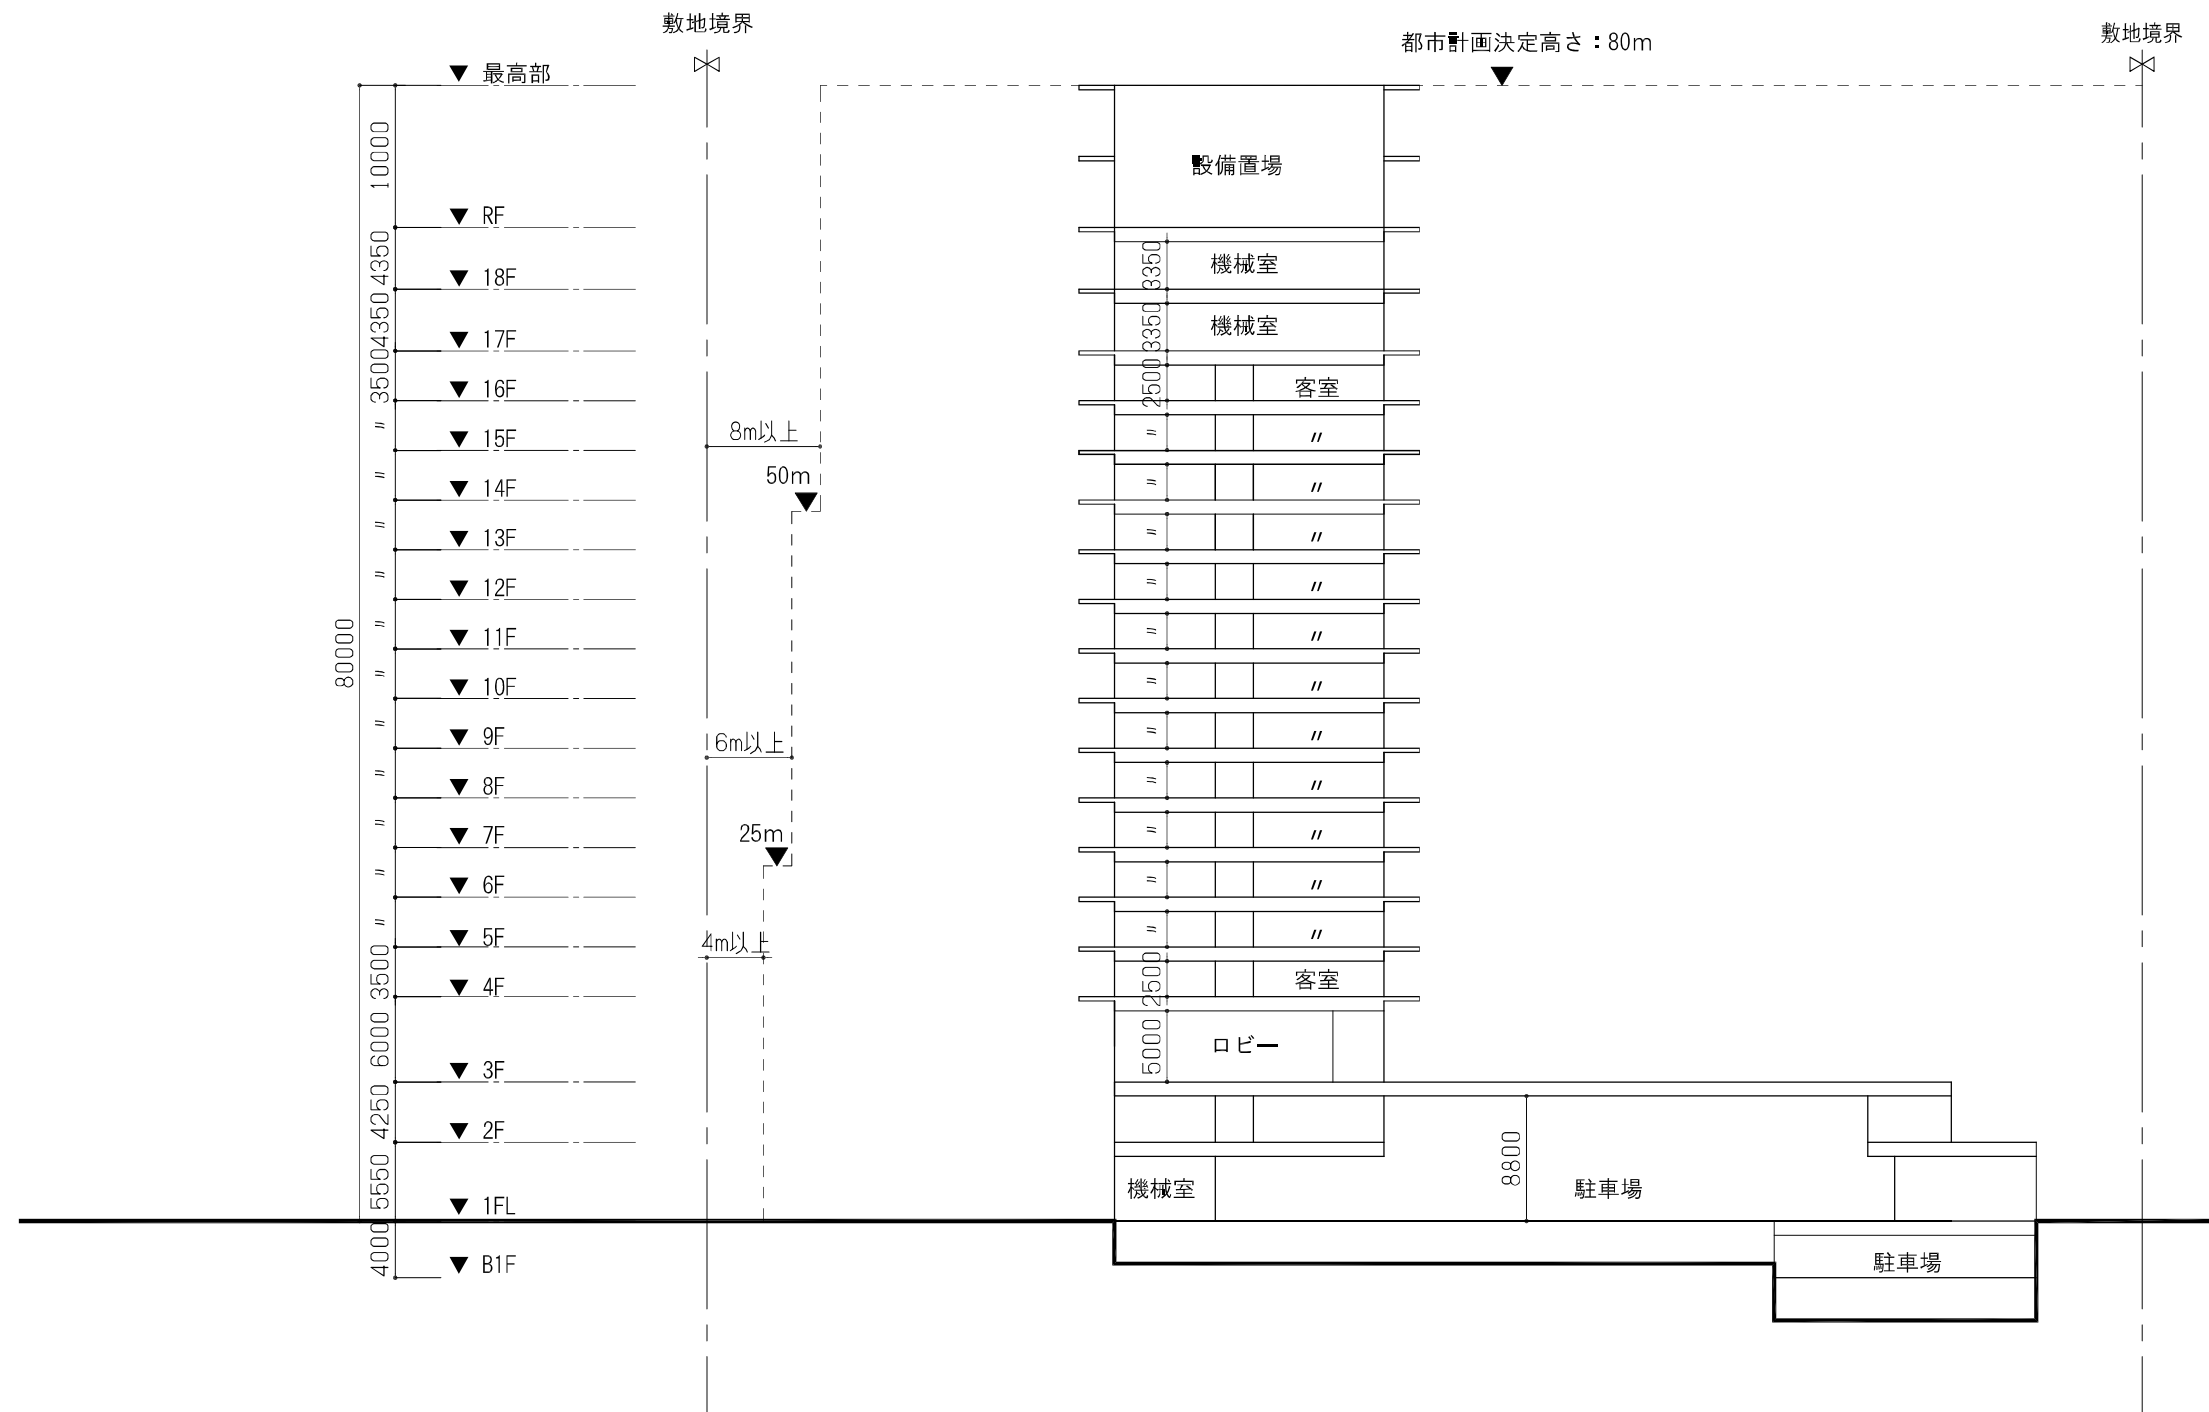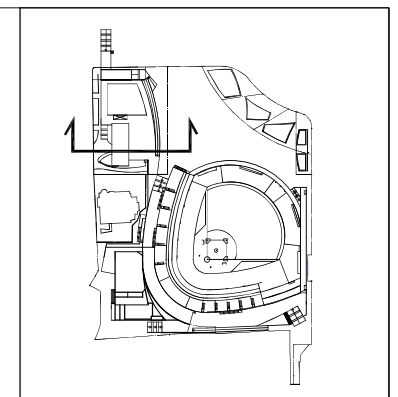

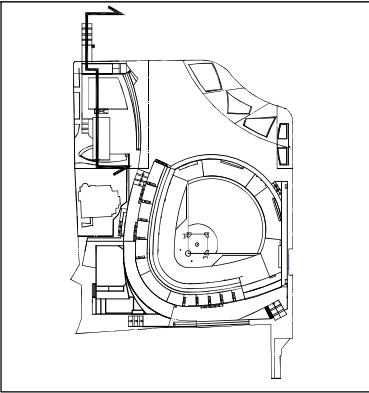


KEY PLAN

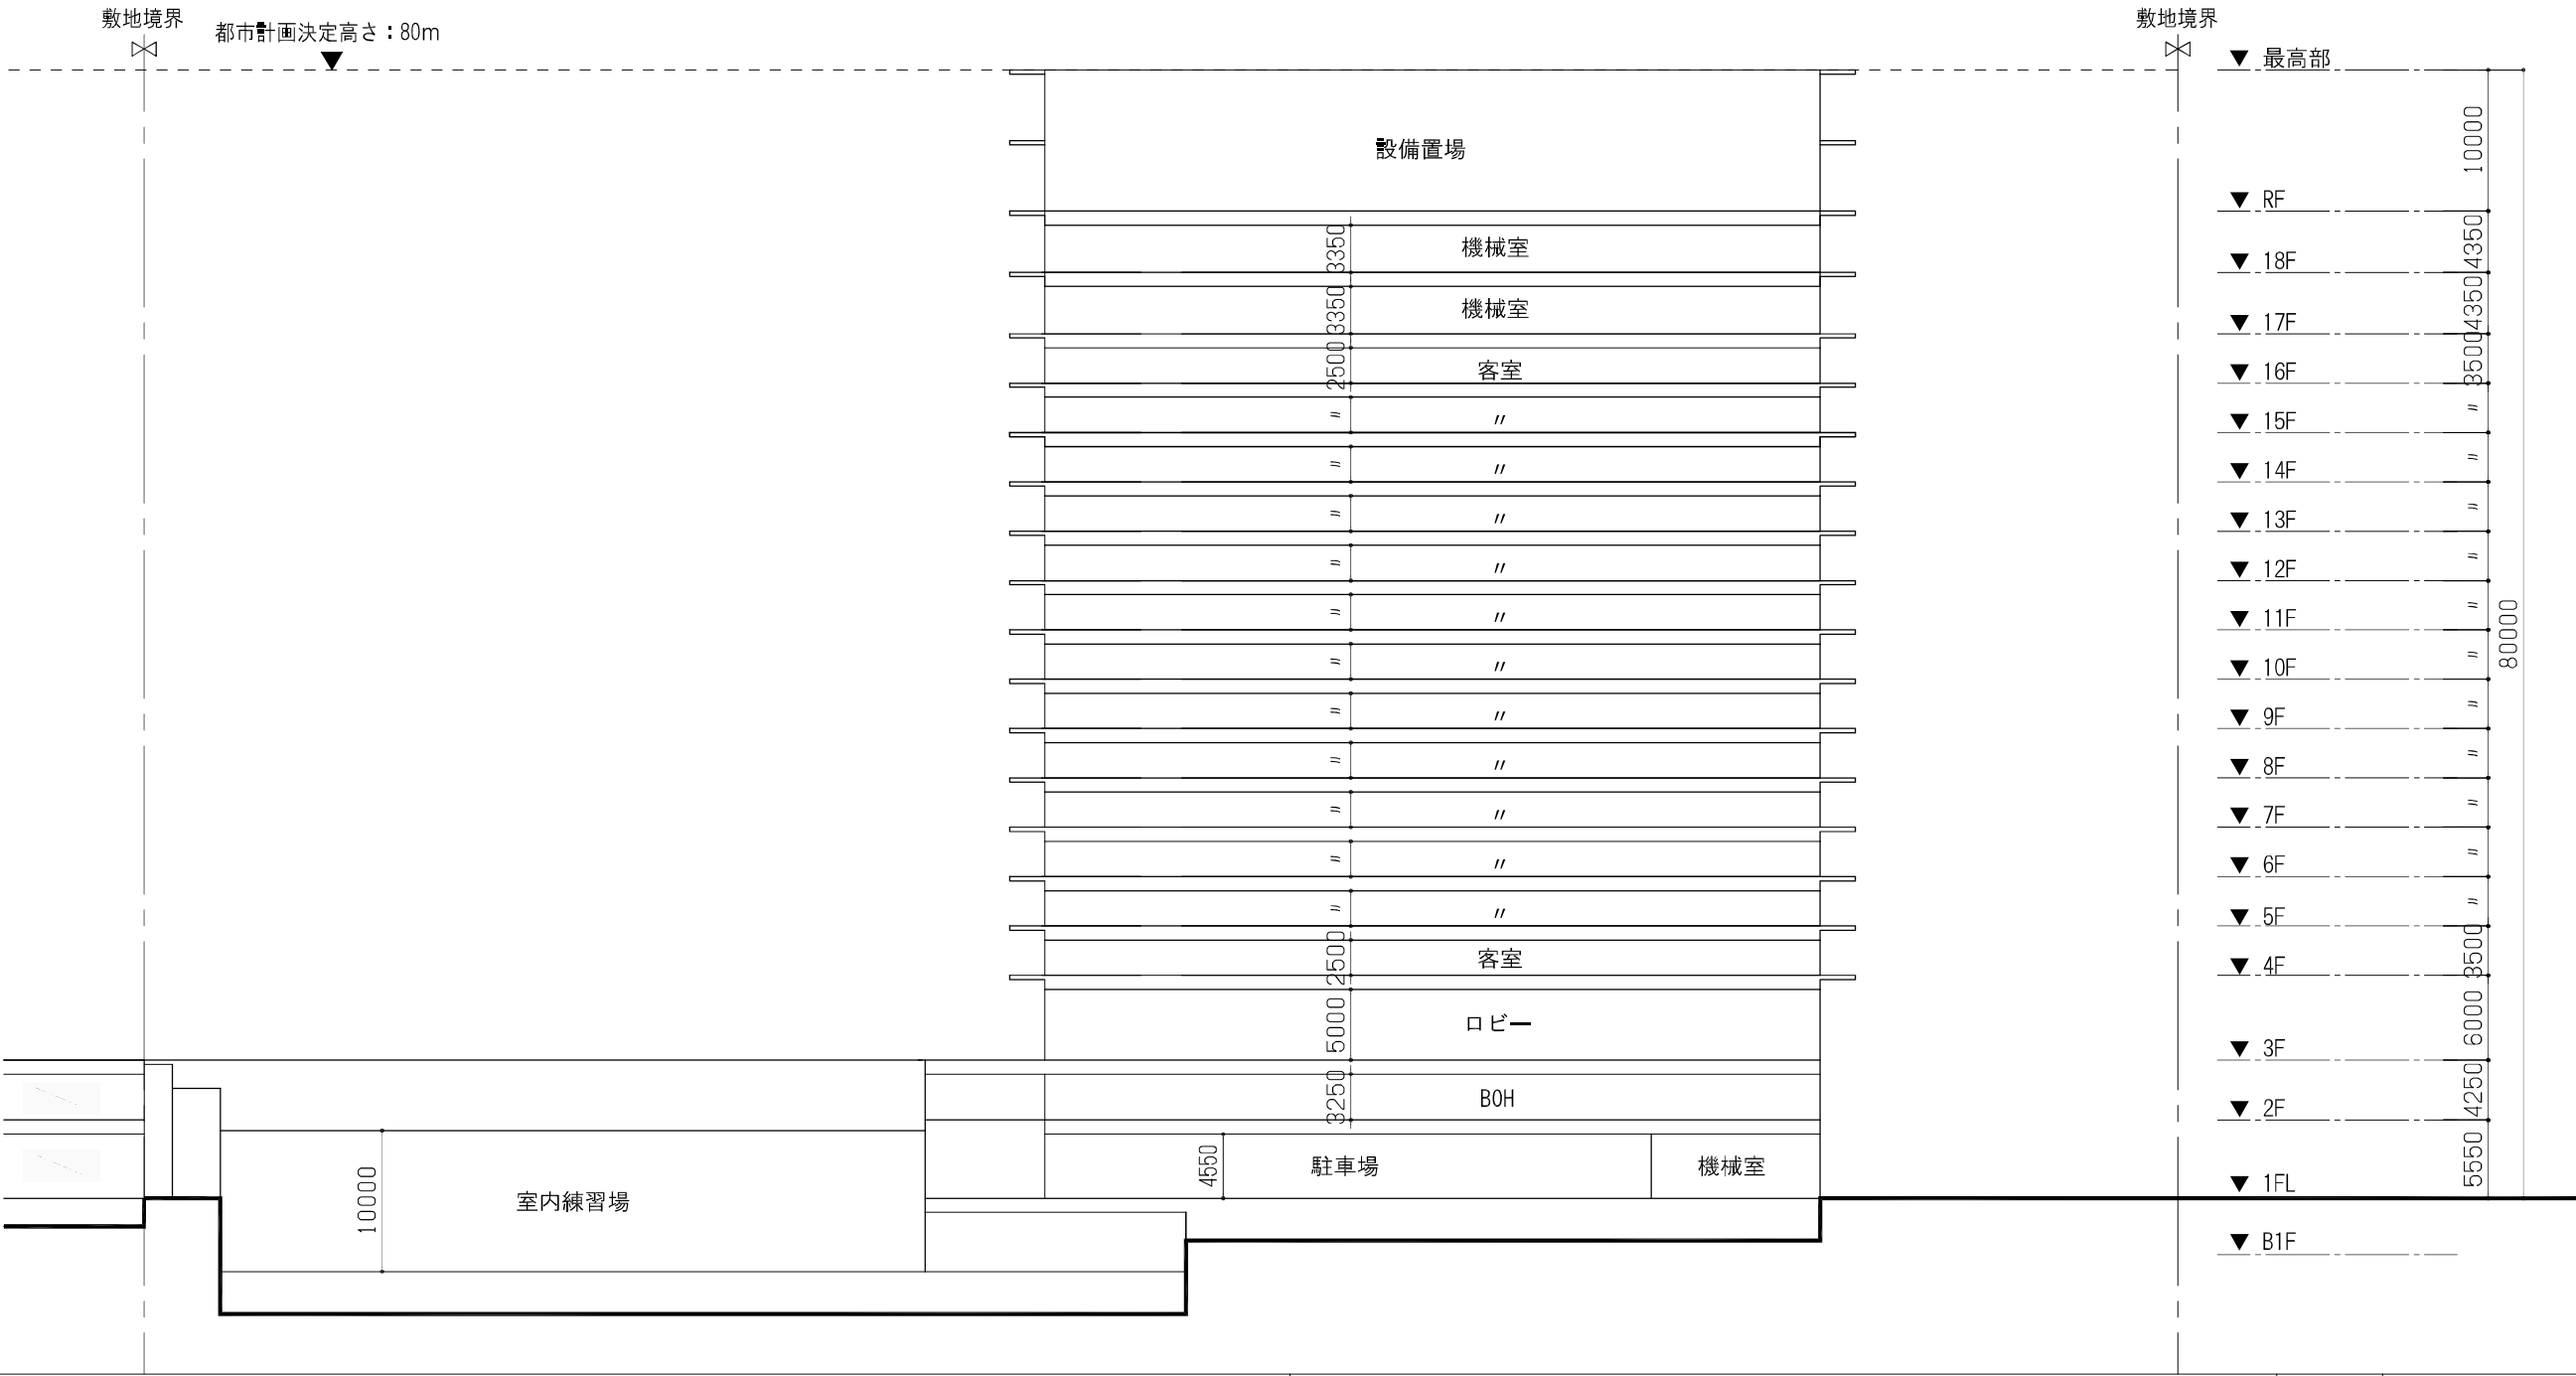


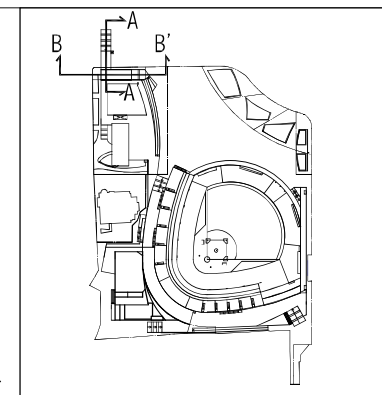



KEY PLAN

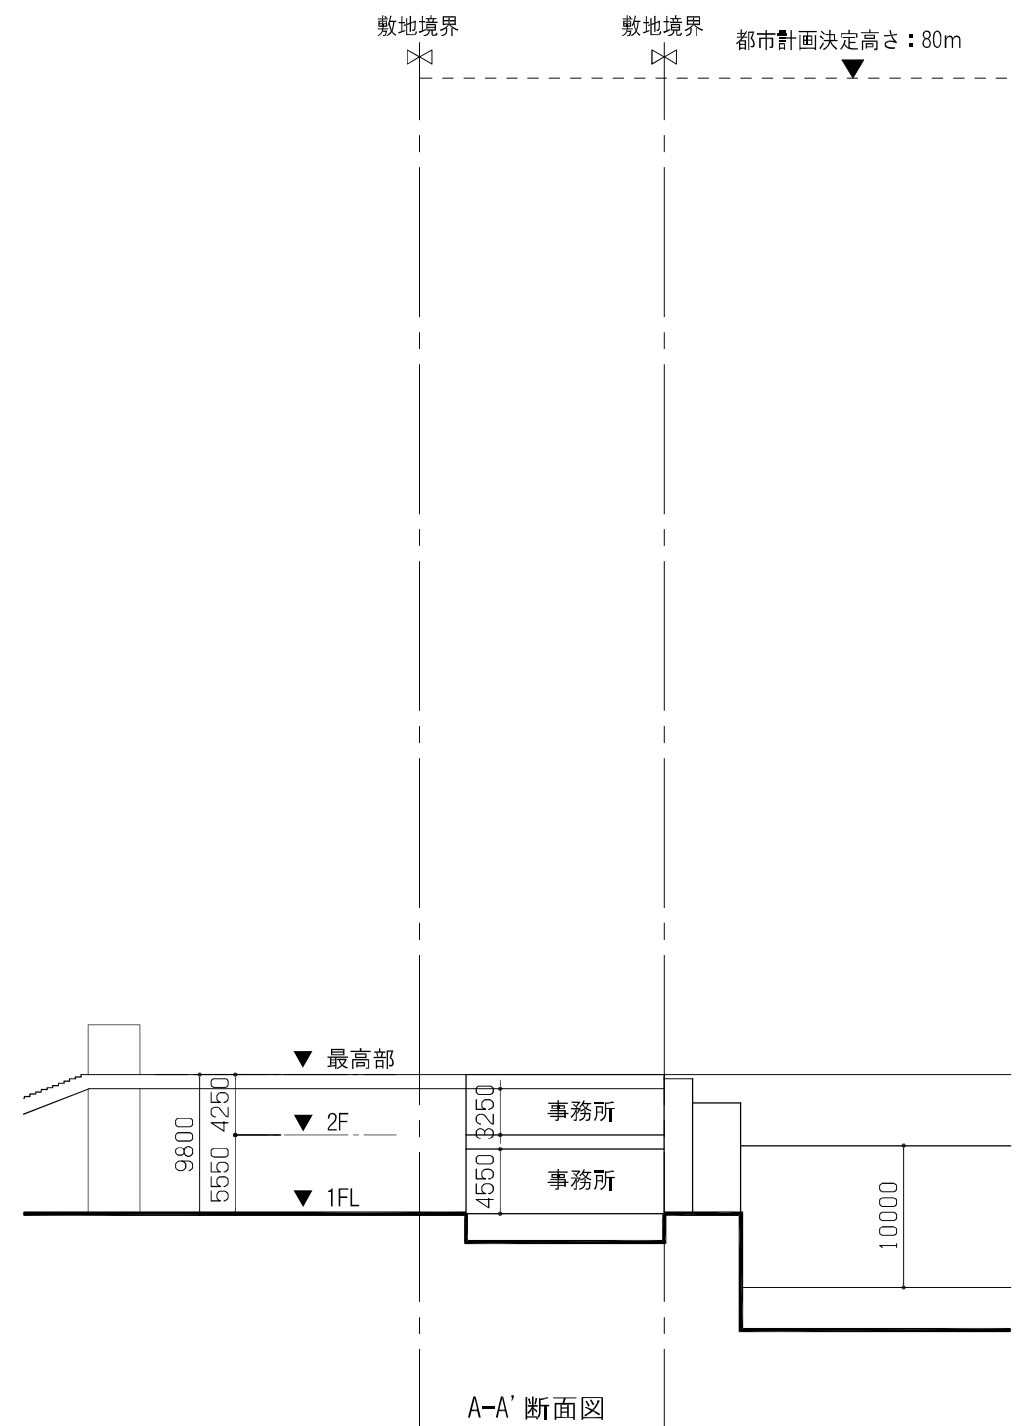


A-A' 断面図

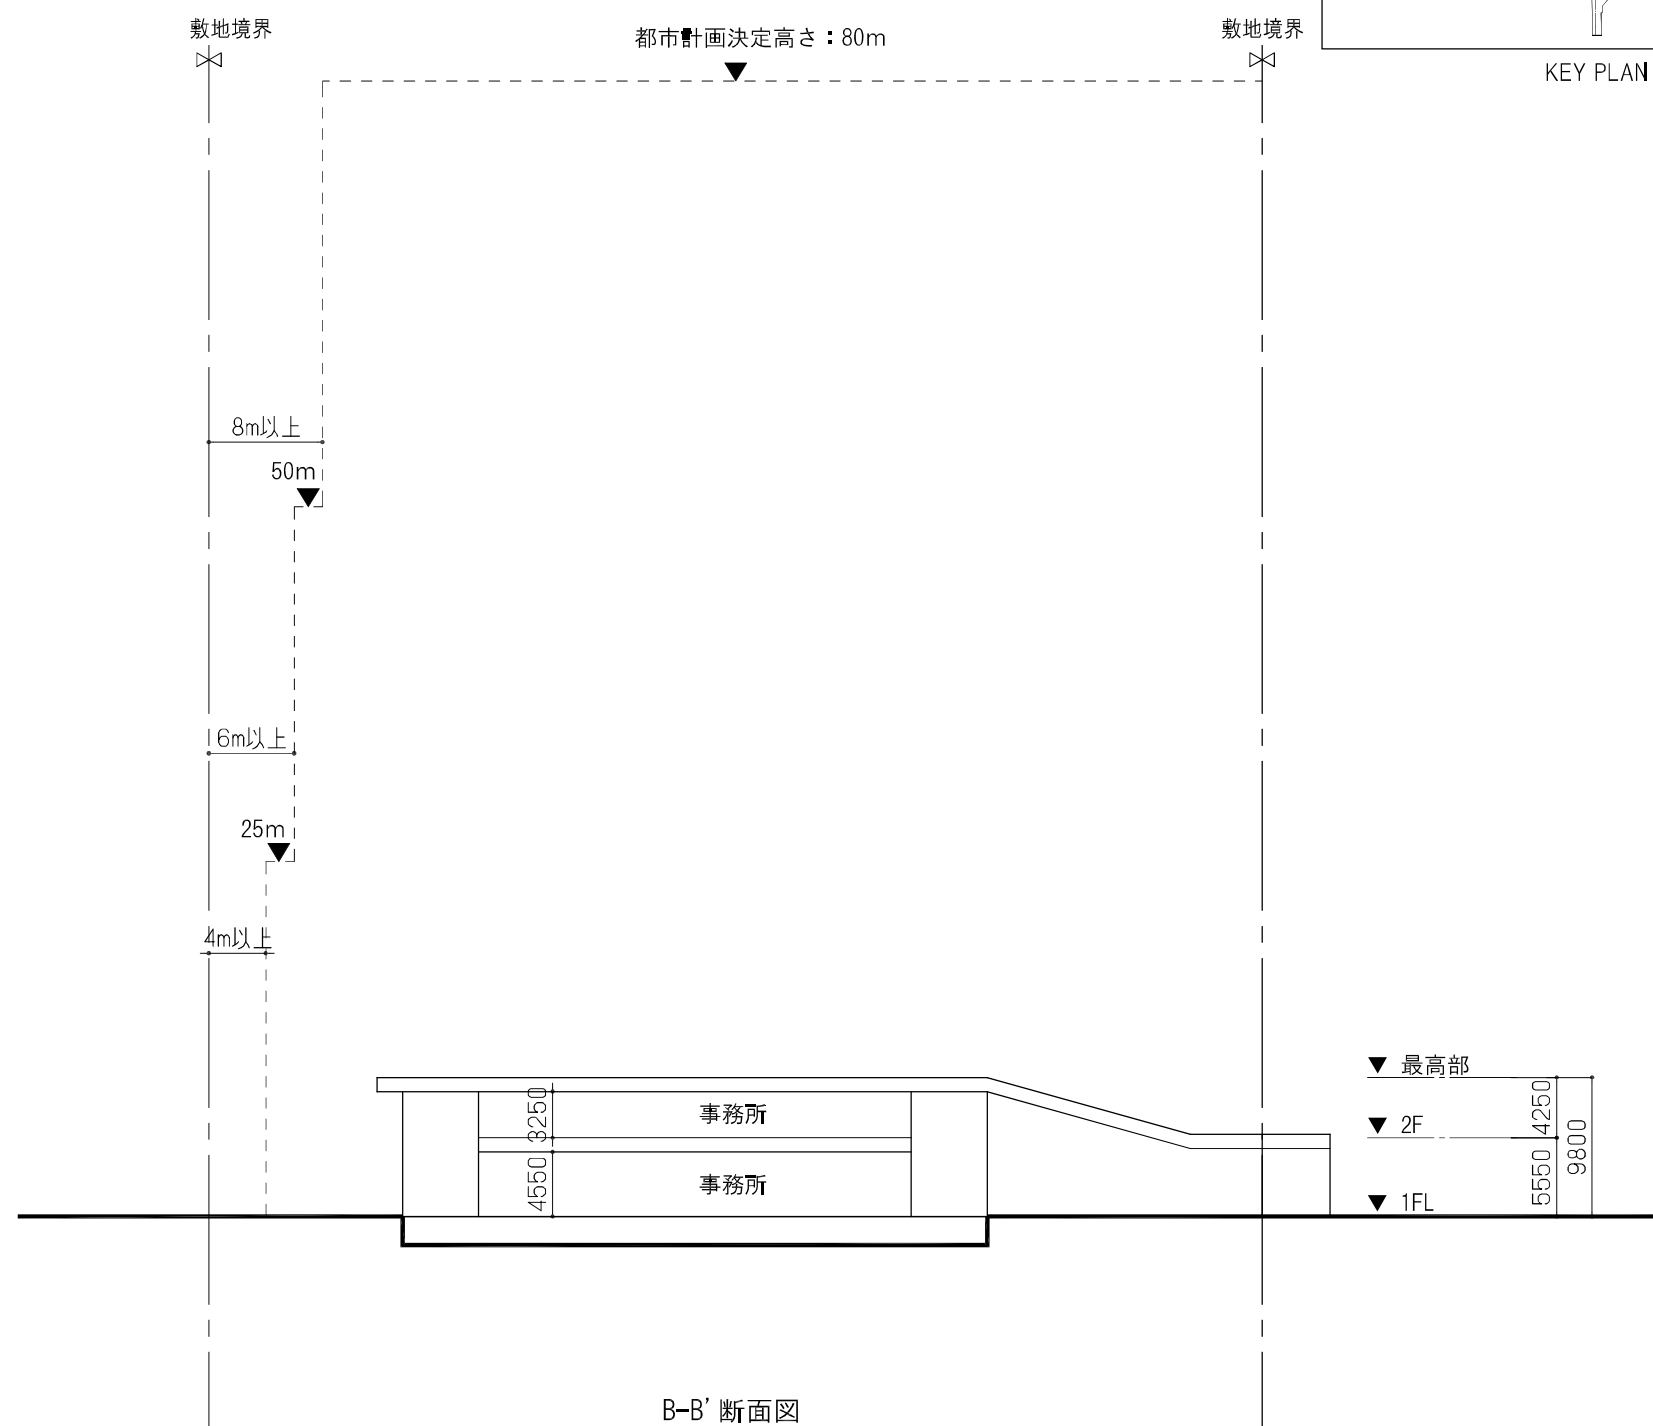



B-B' 断面図

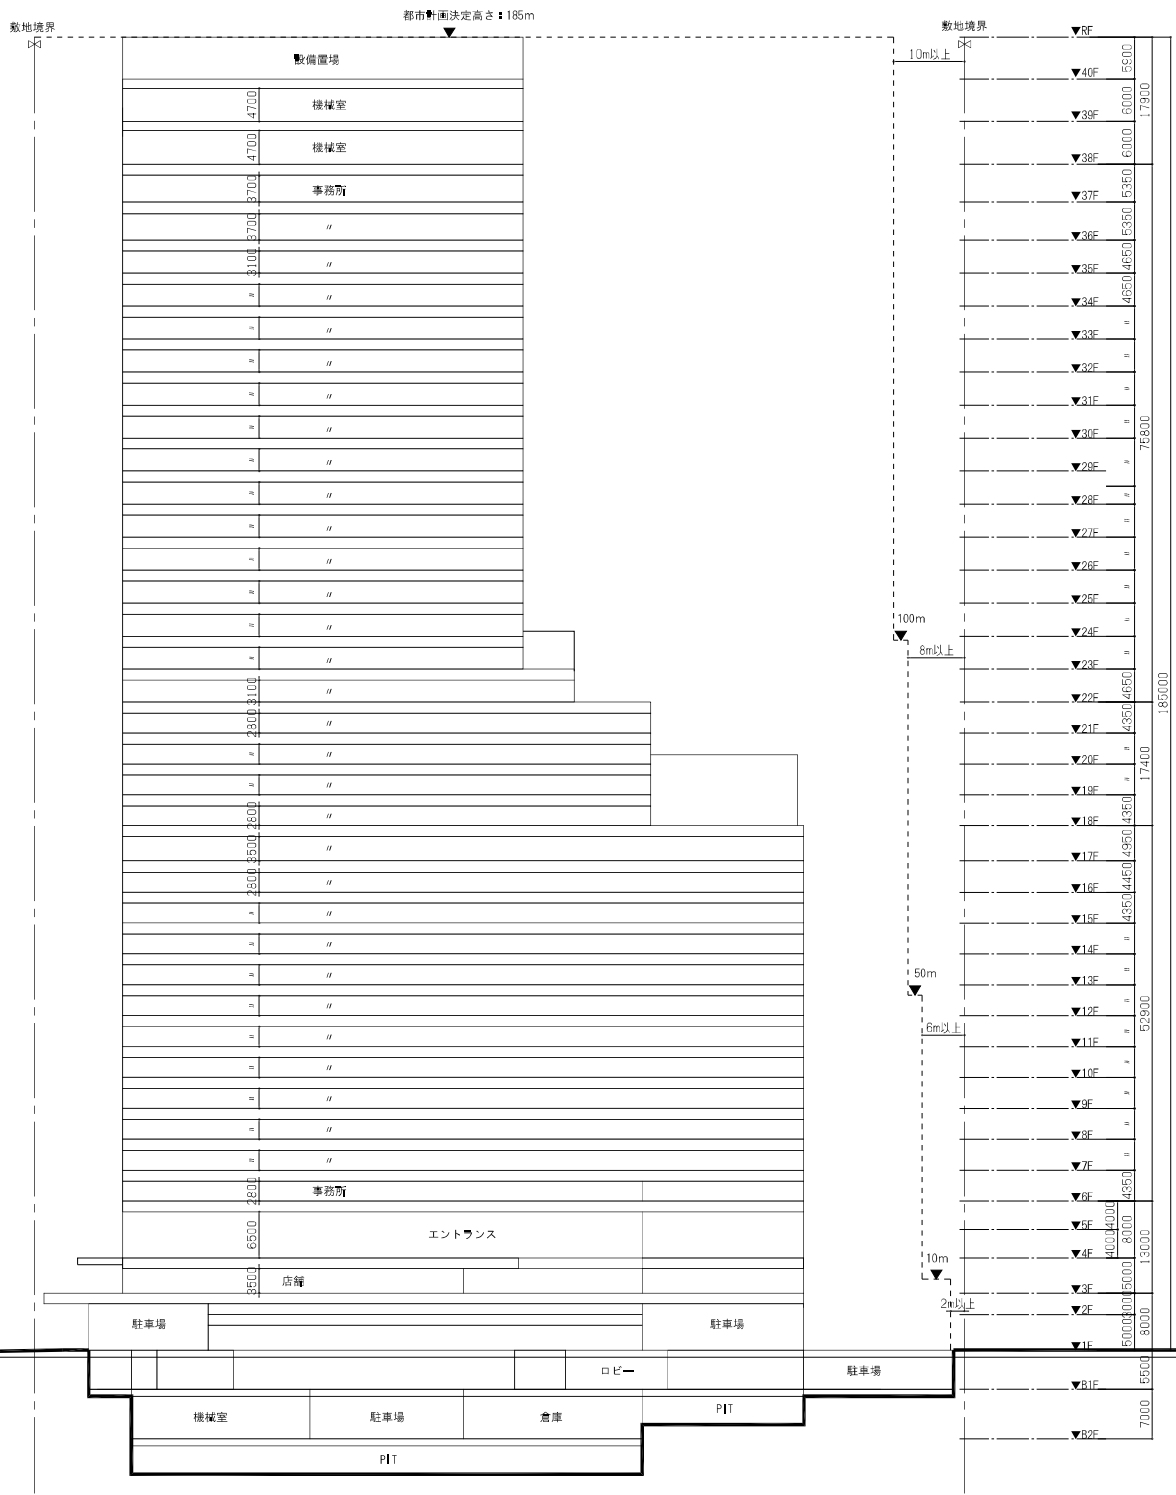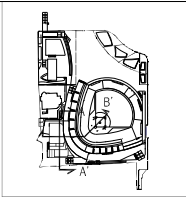


A-A' 断面図

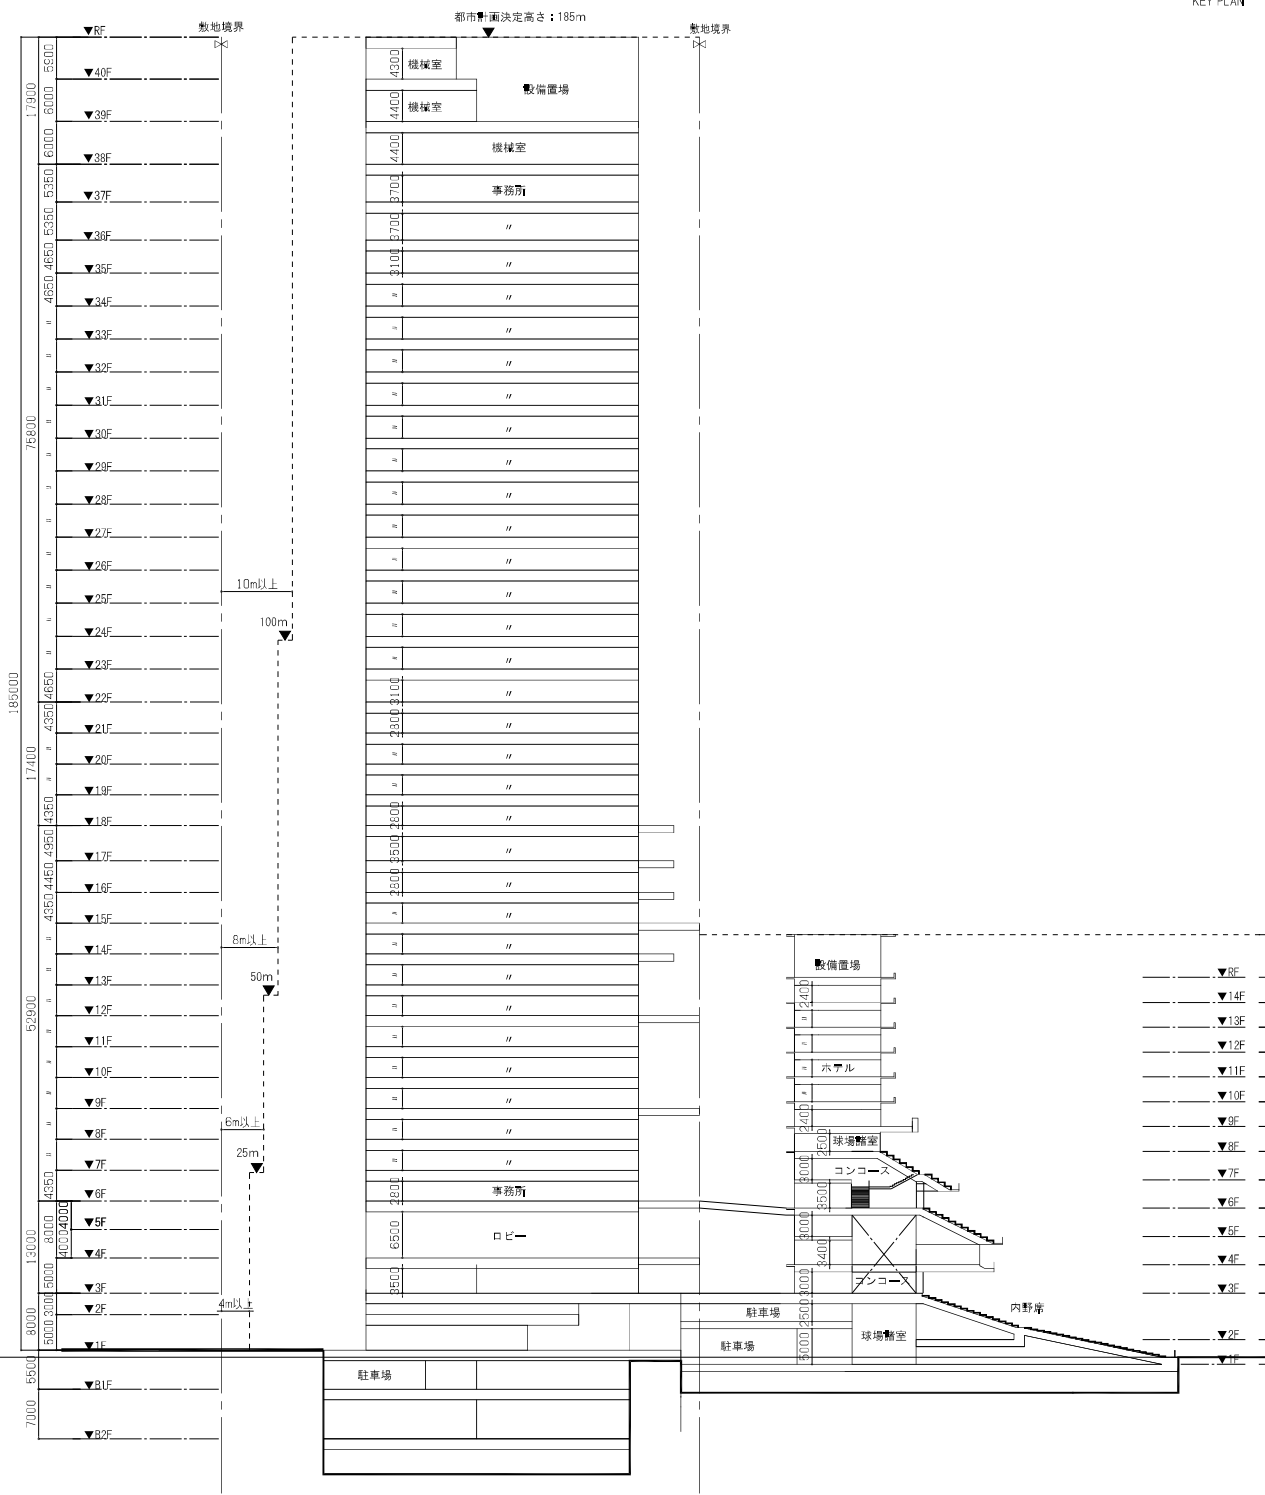



B-B' 断面図

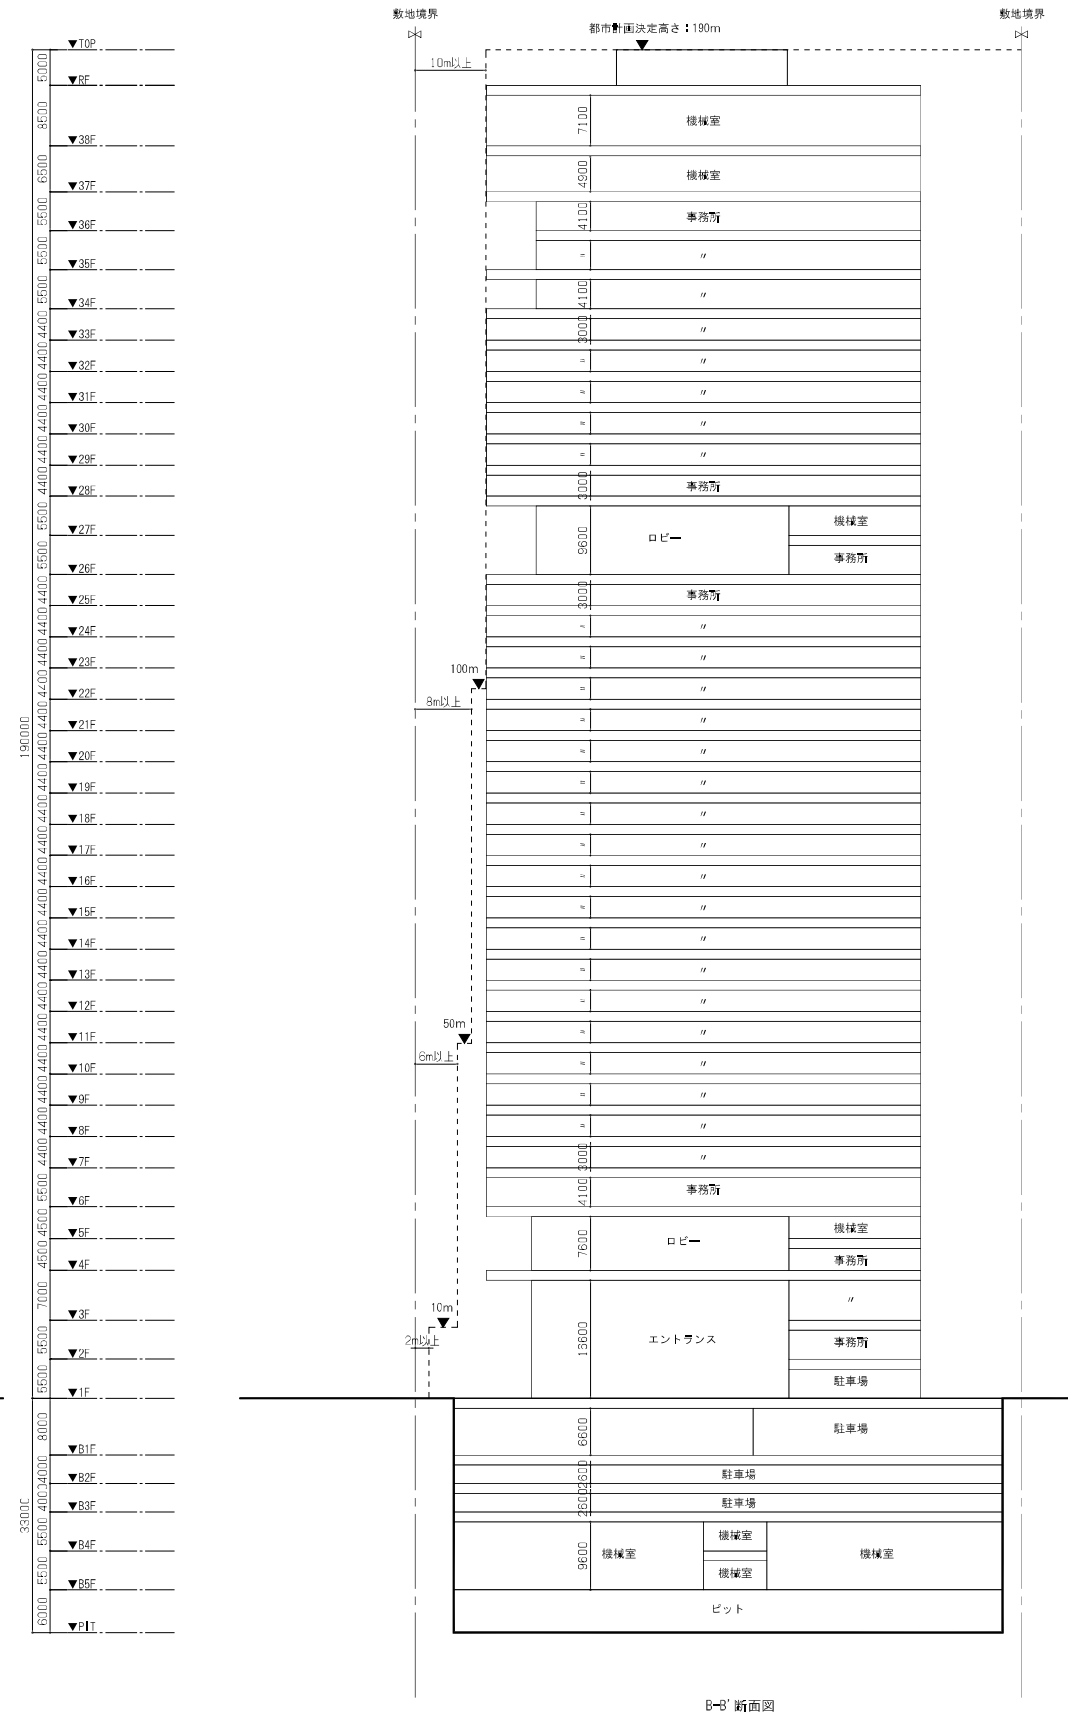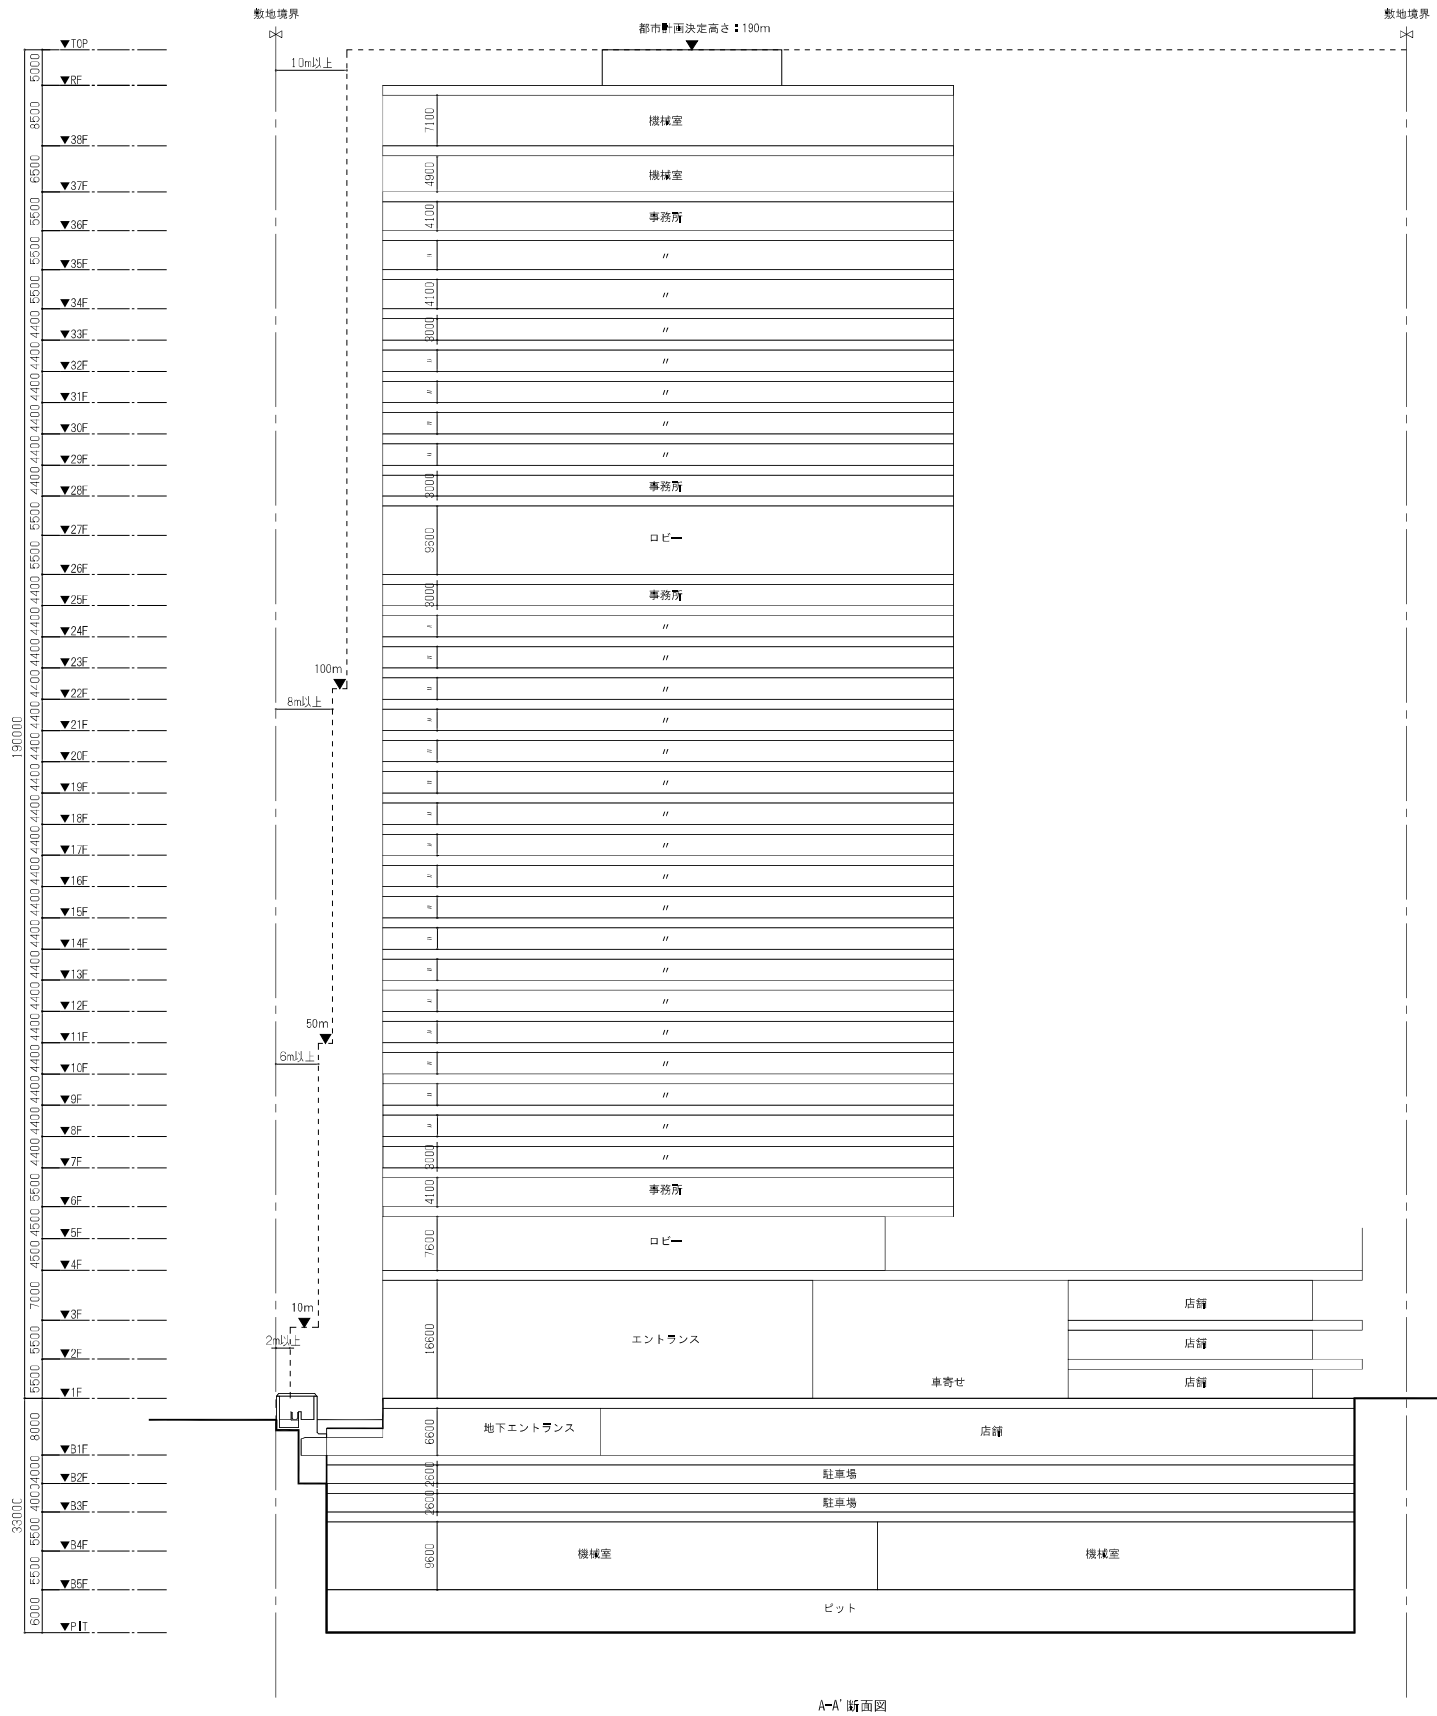

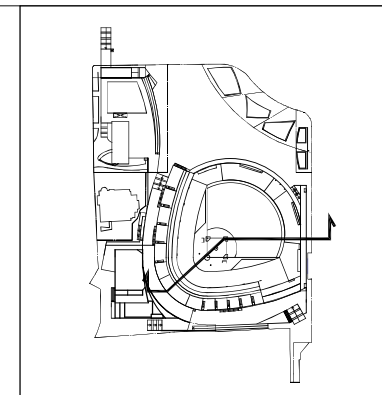



KEY PLAN

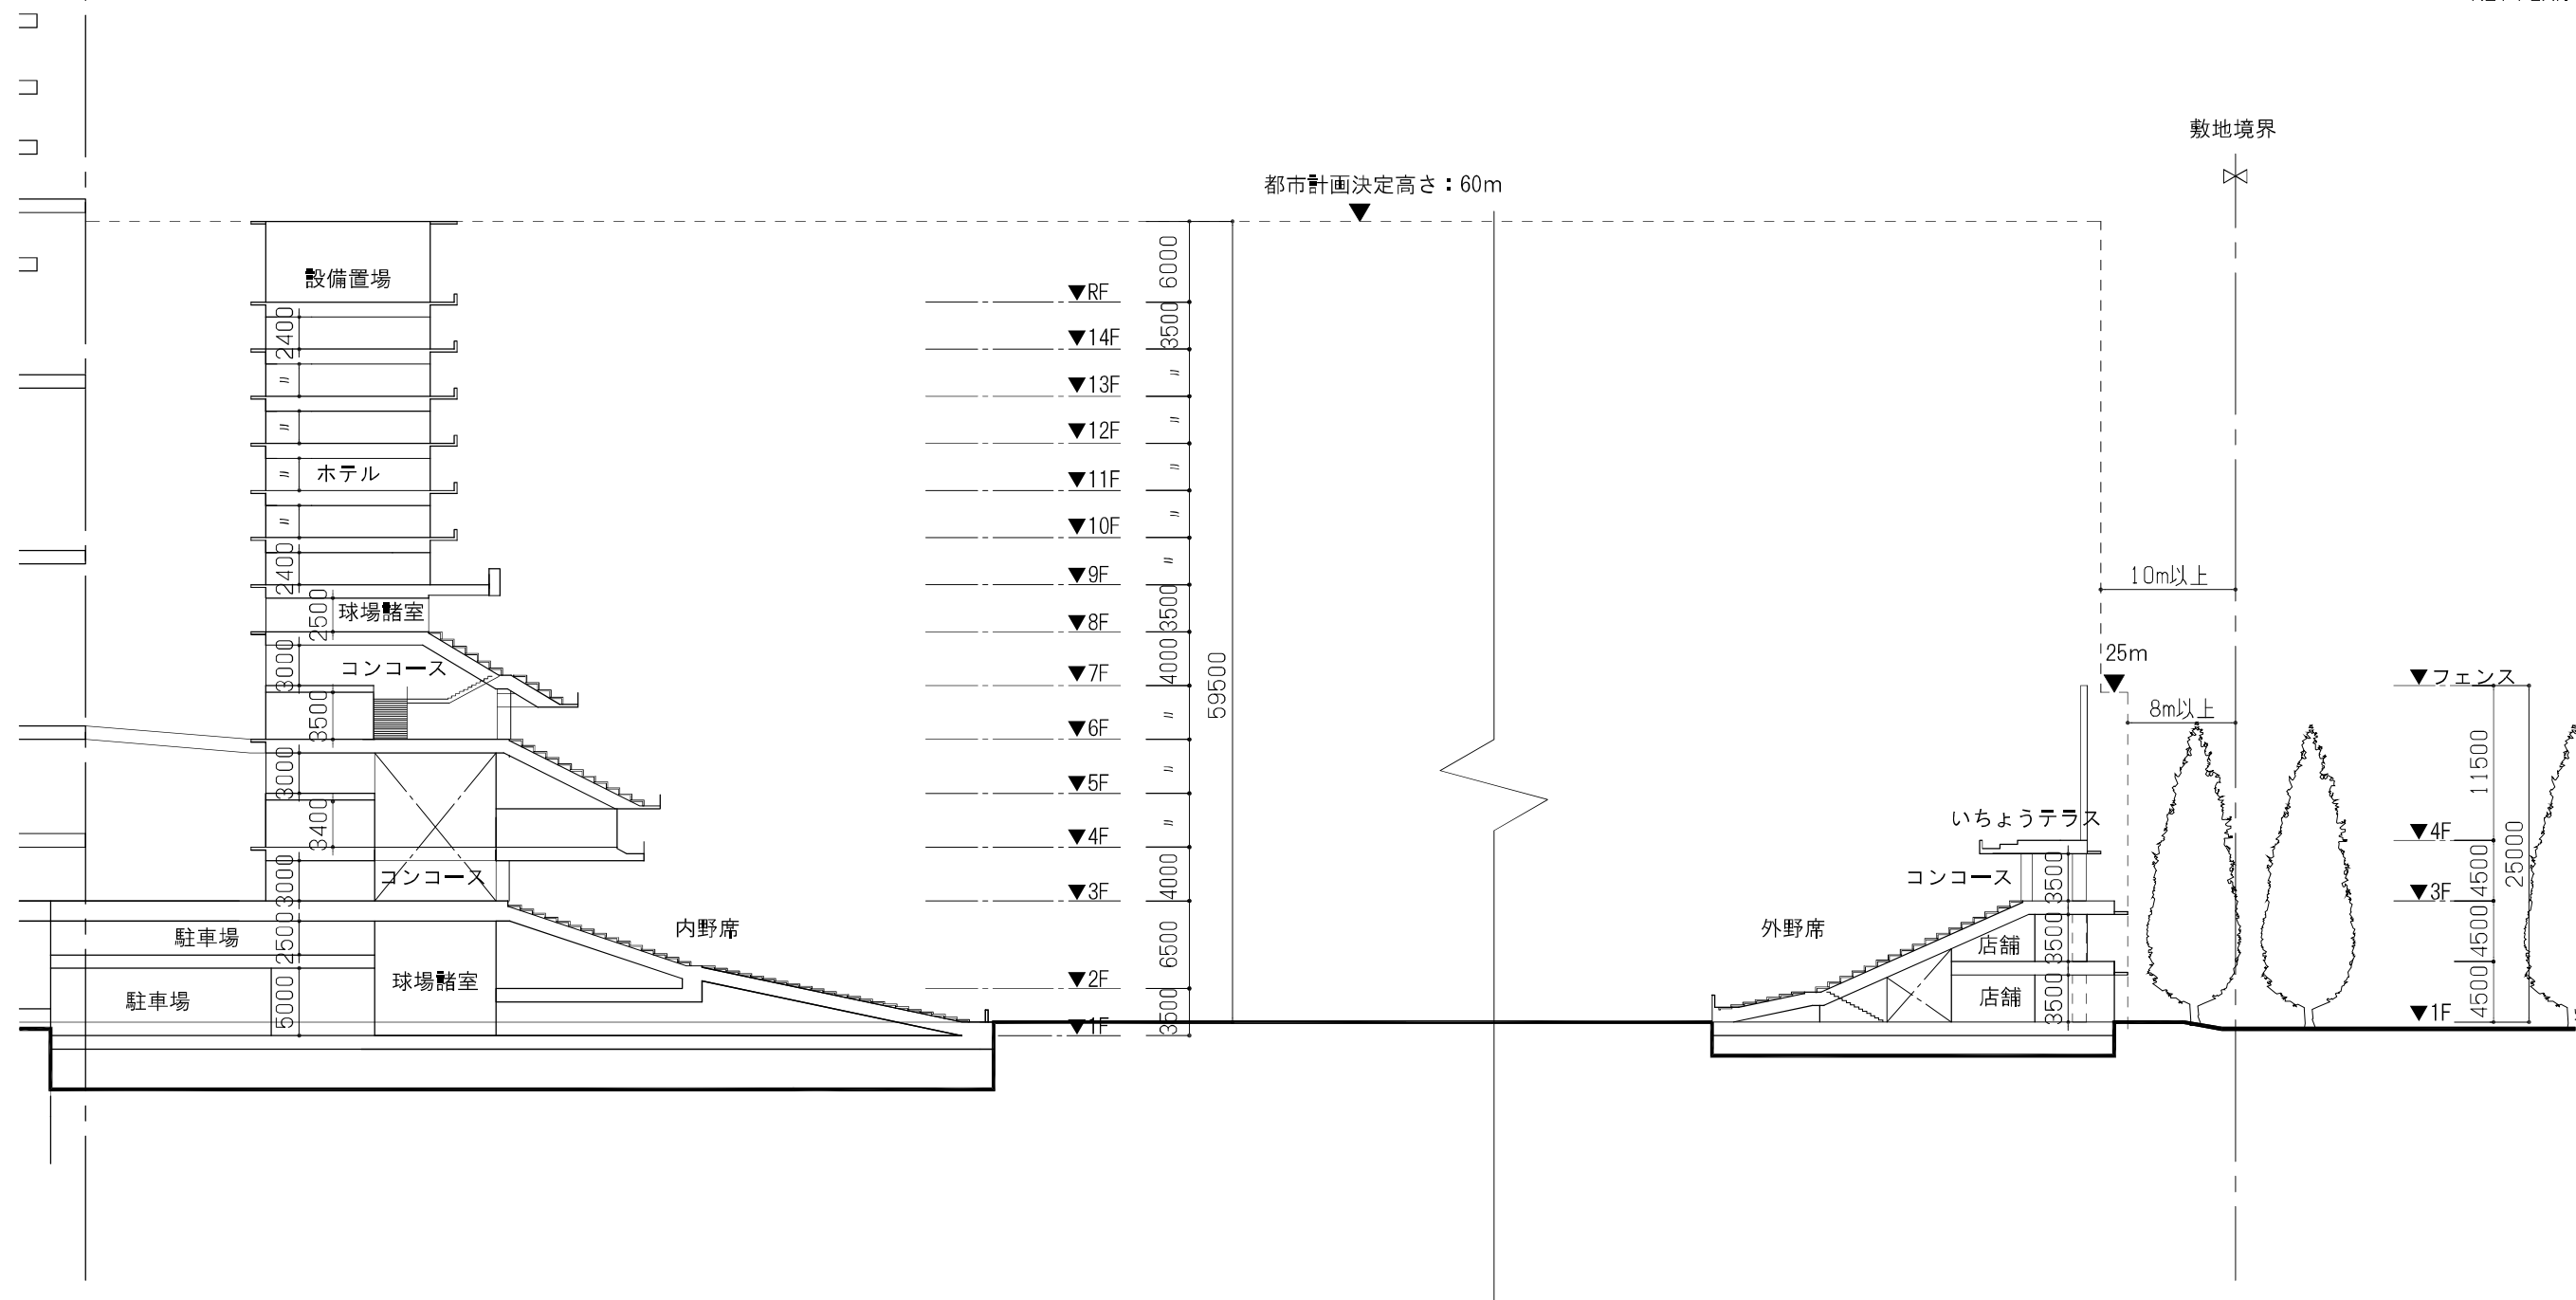

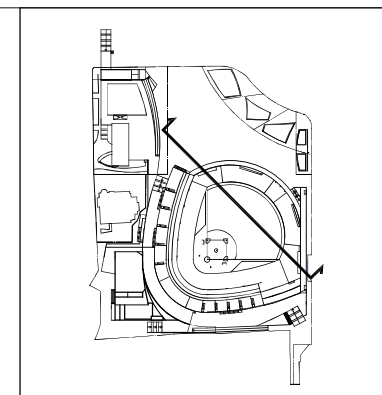


KEY PLAN

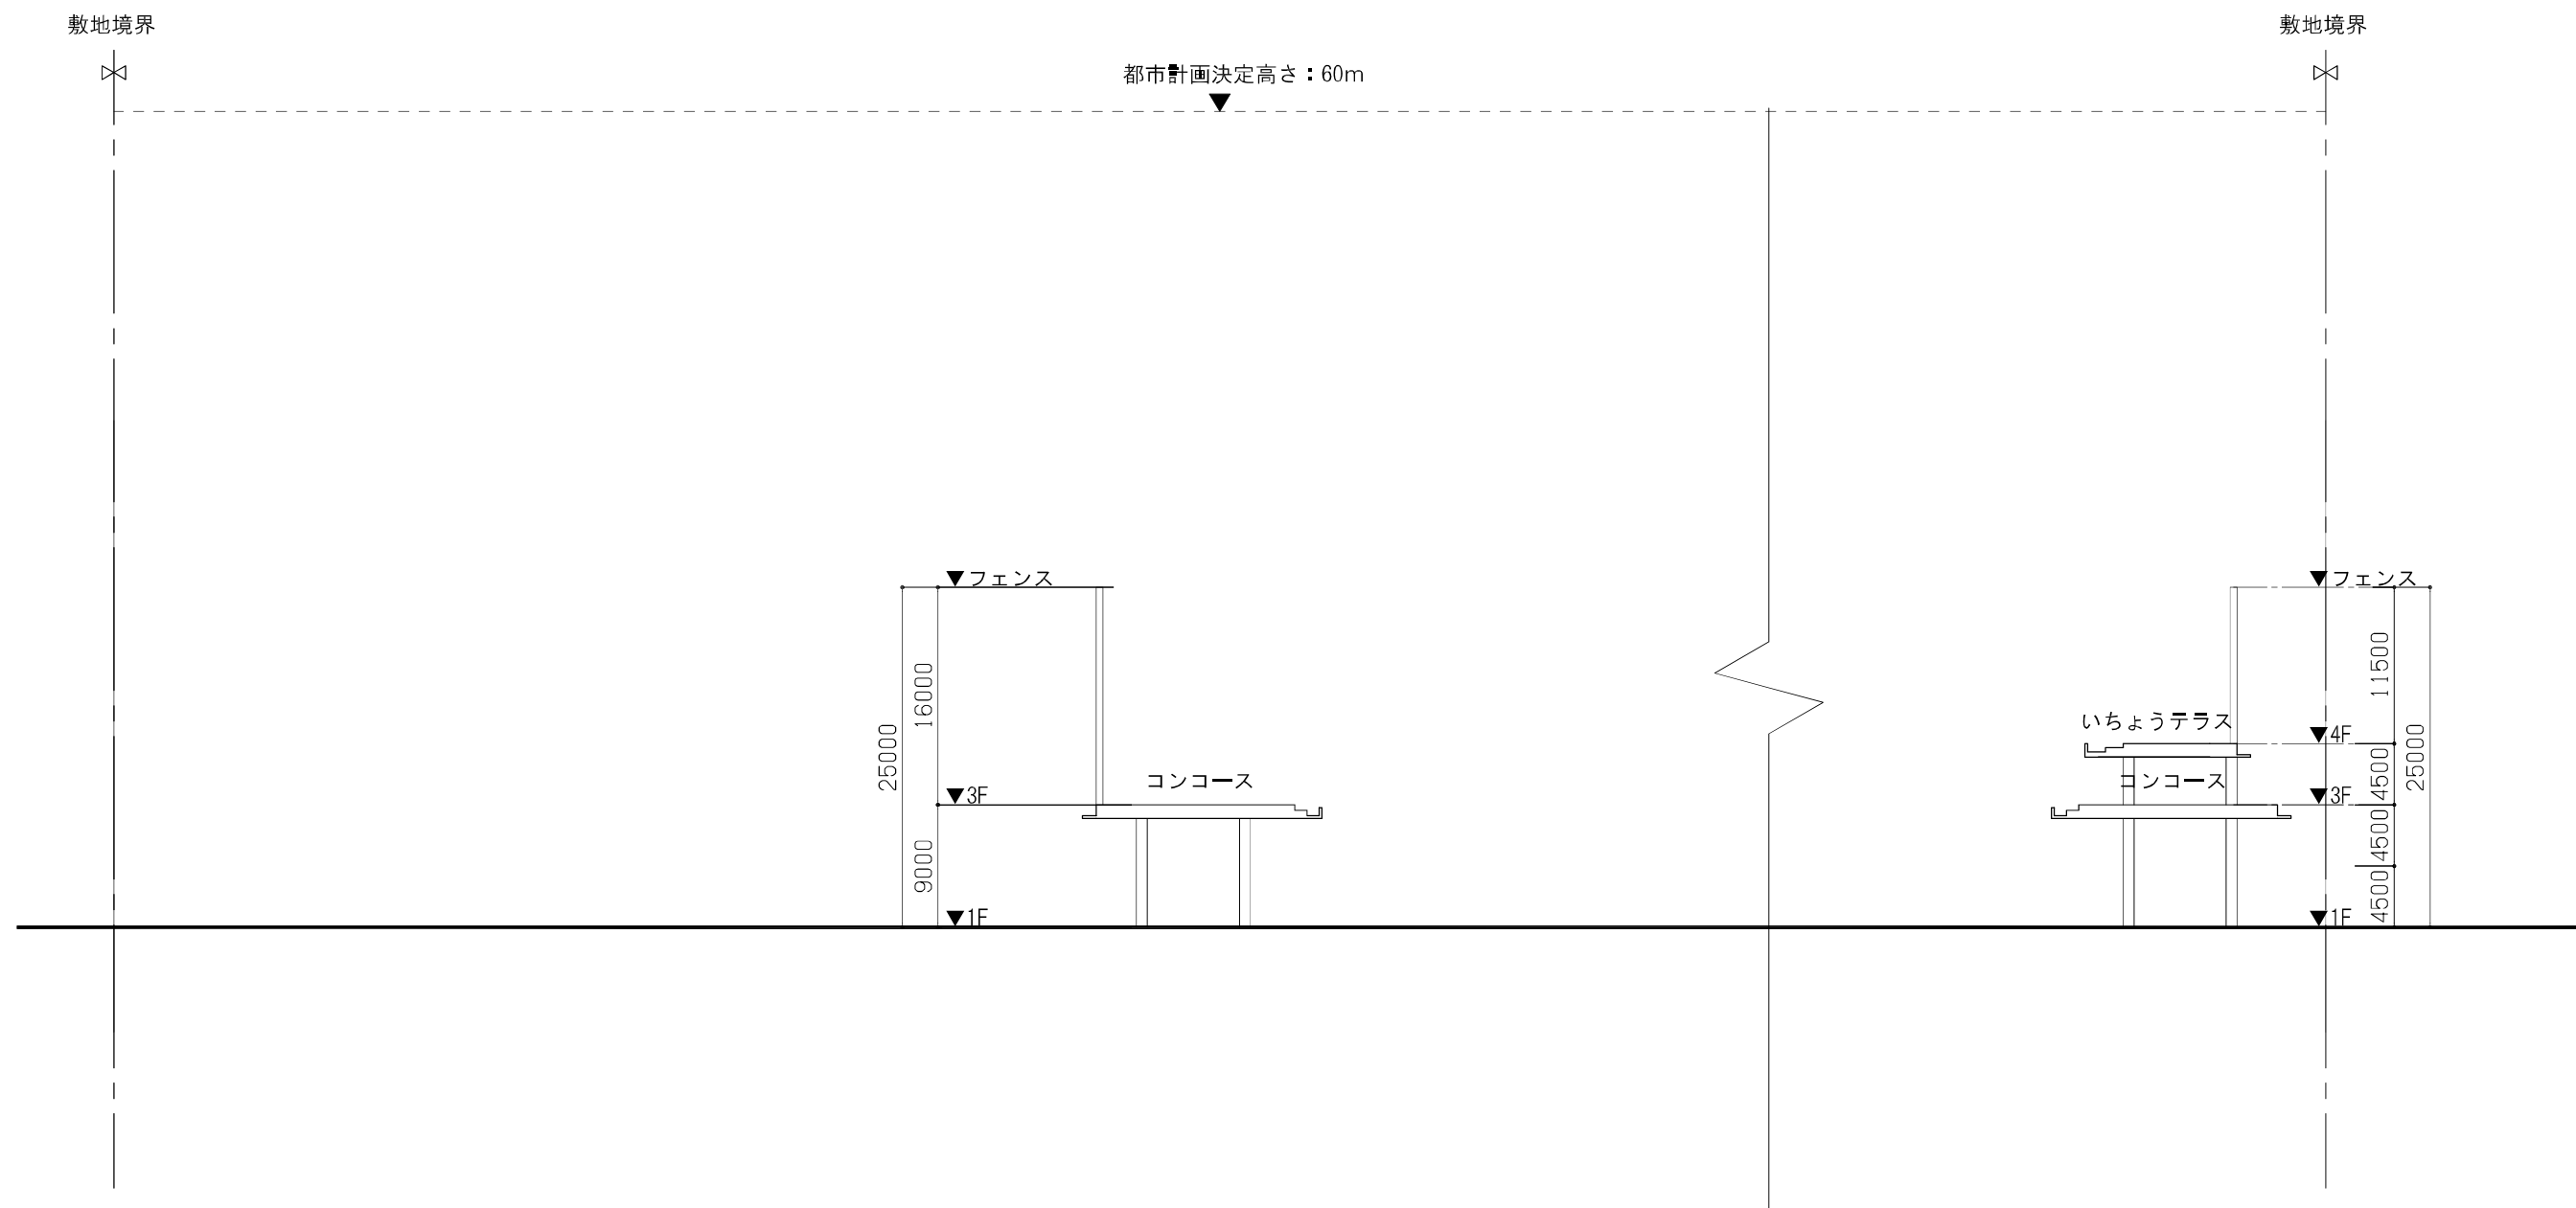


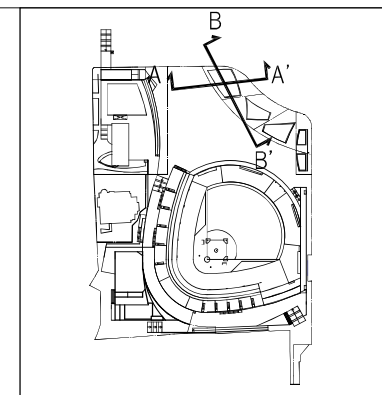


KEY PLAN

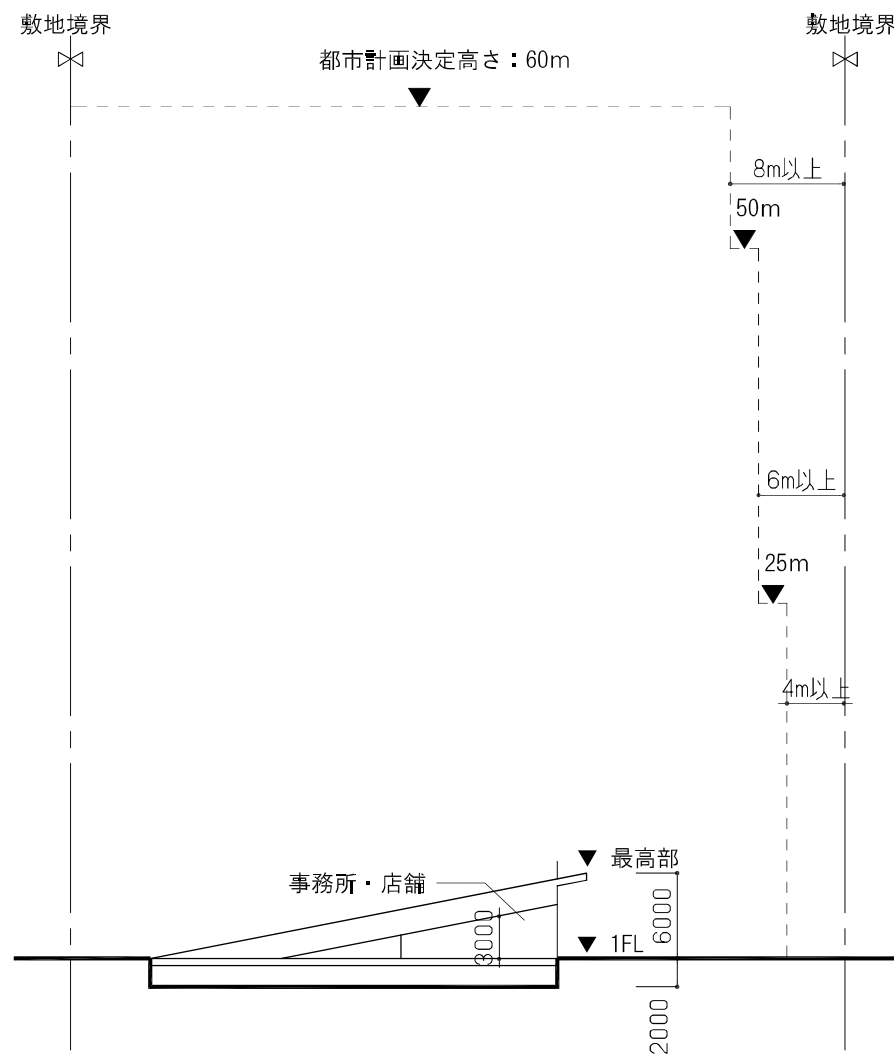


A-A' 断面図

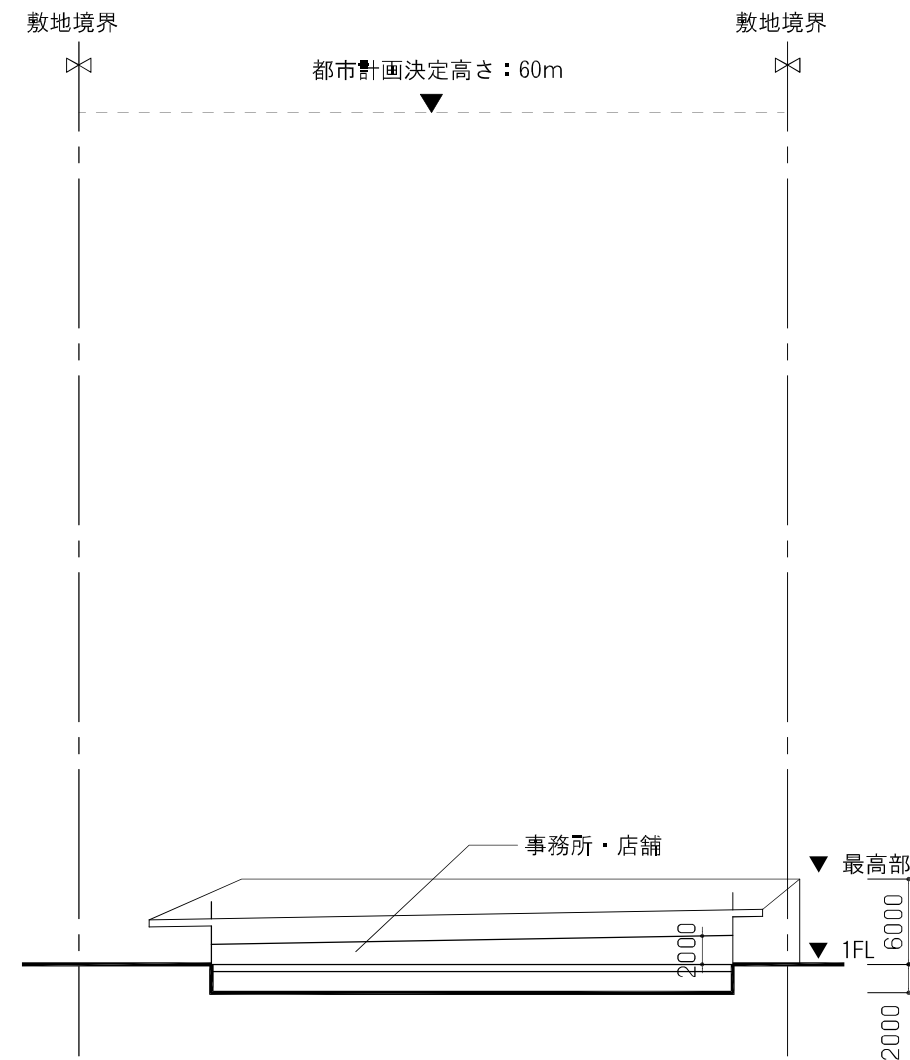


B-B' 断面図

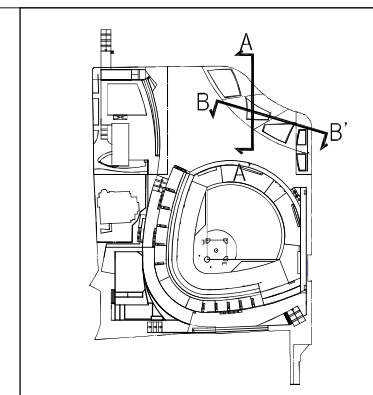


KEY PLAN

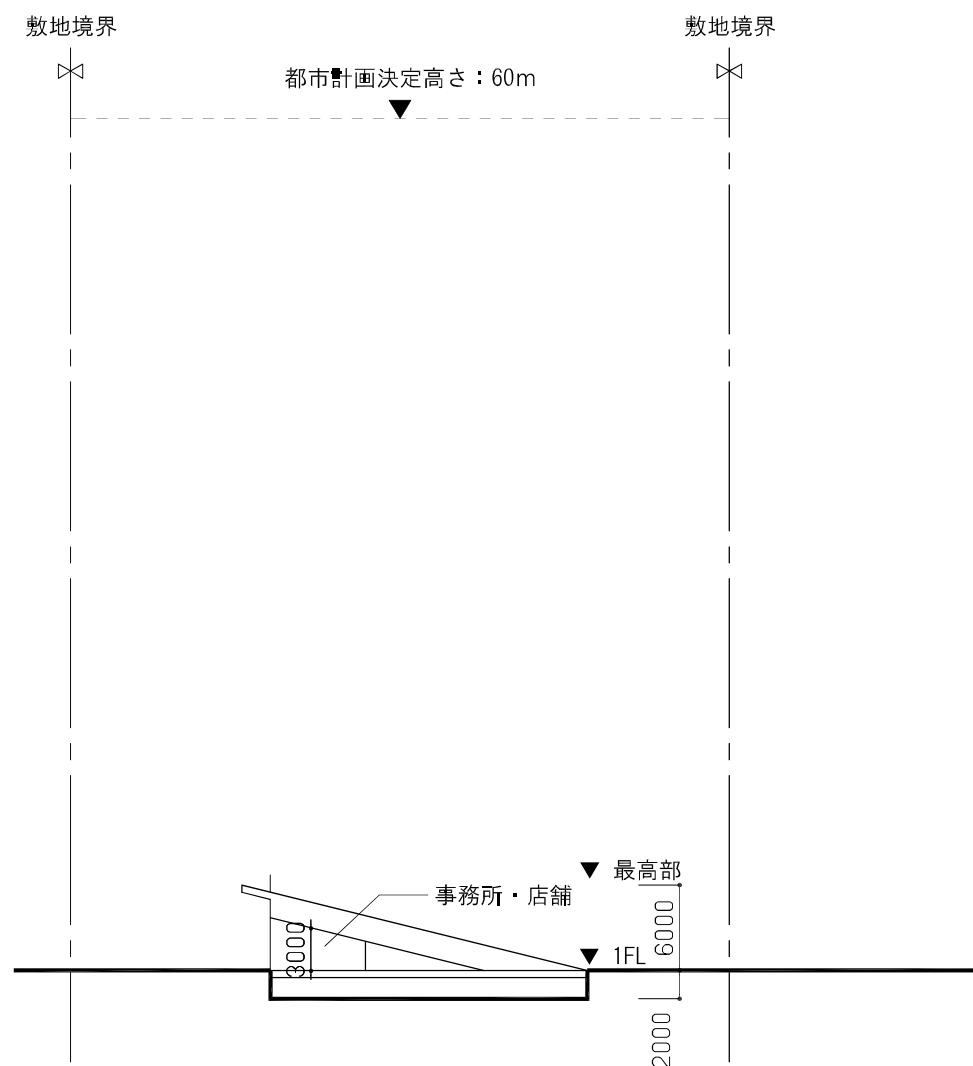


A-A' 断面図

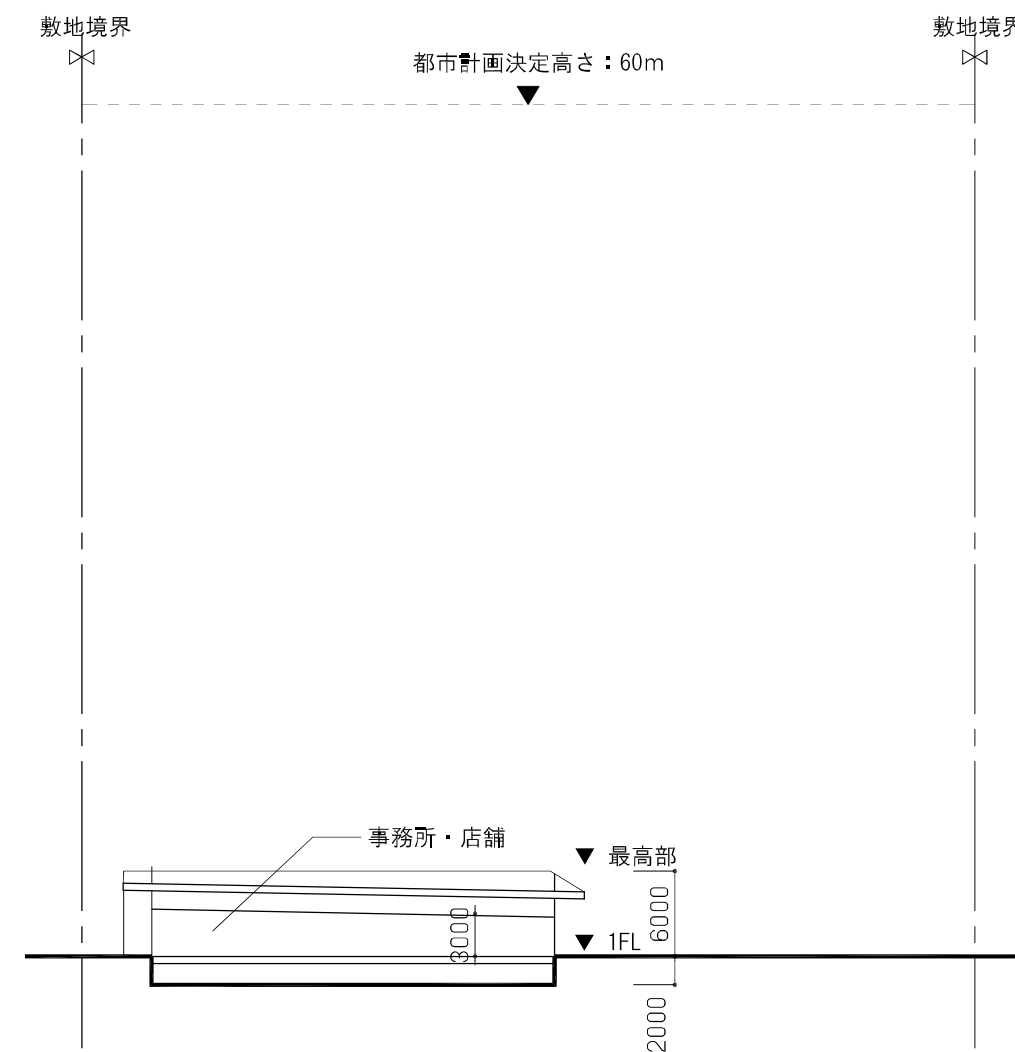


B-B' 断面図

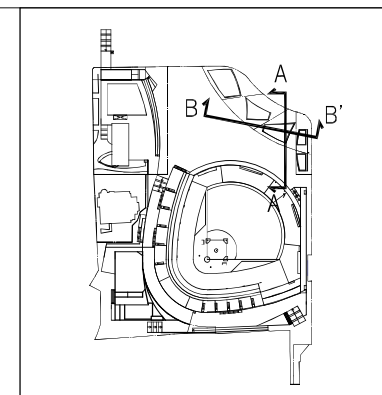


KEY PLAN

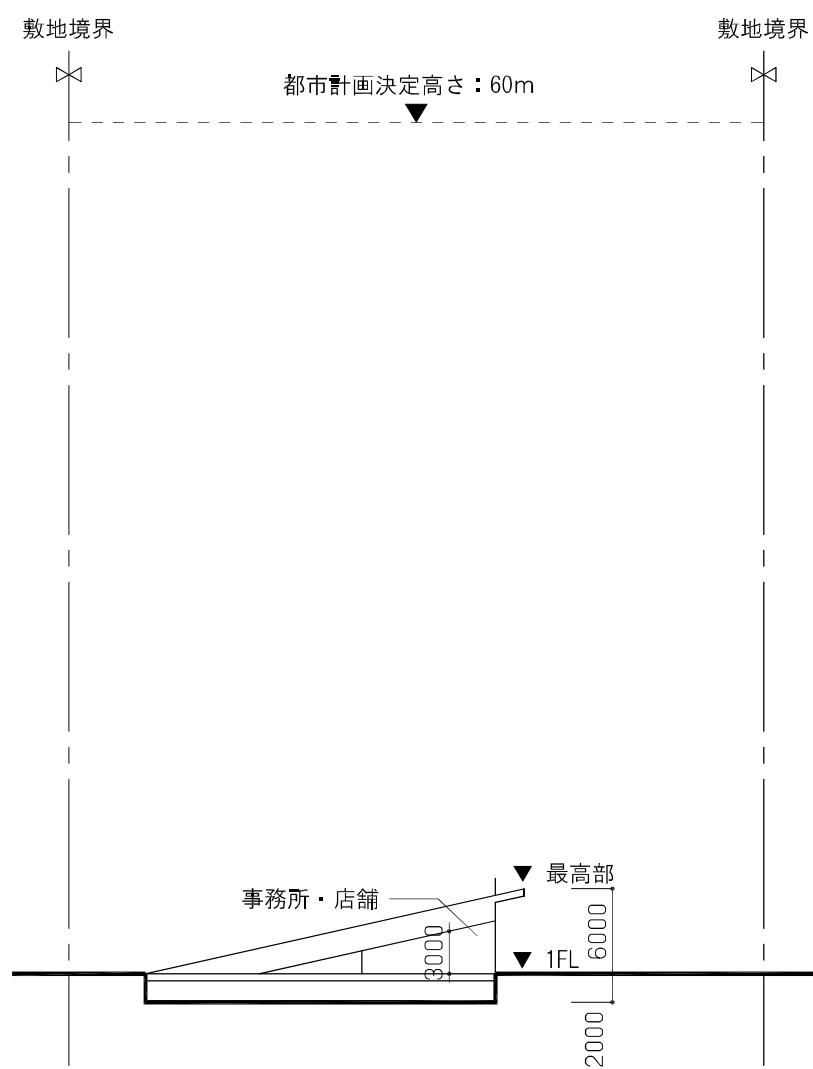


A-A' 断面図

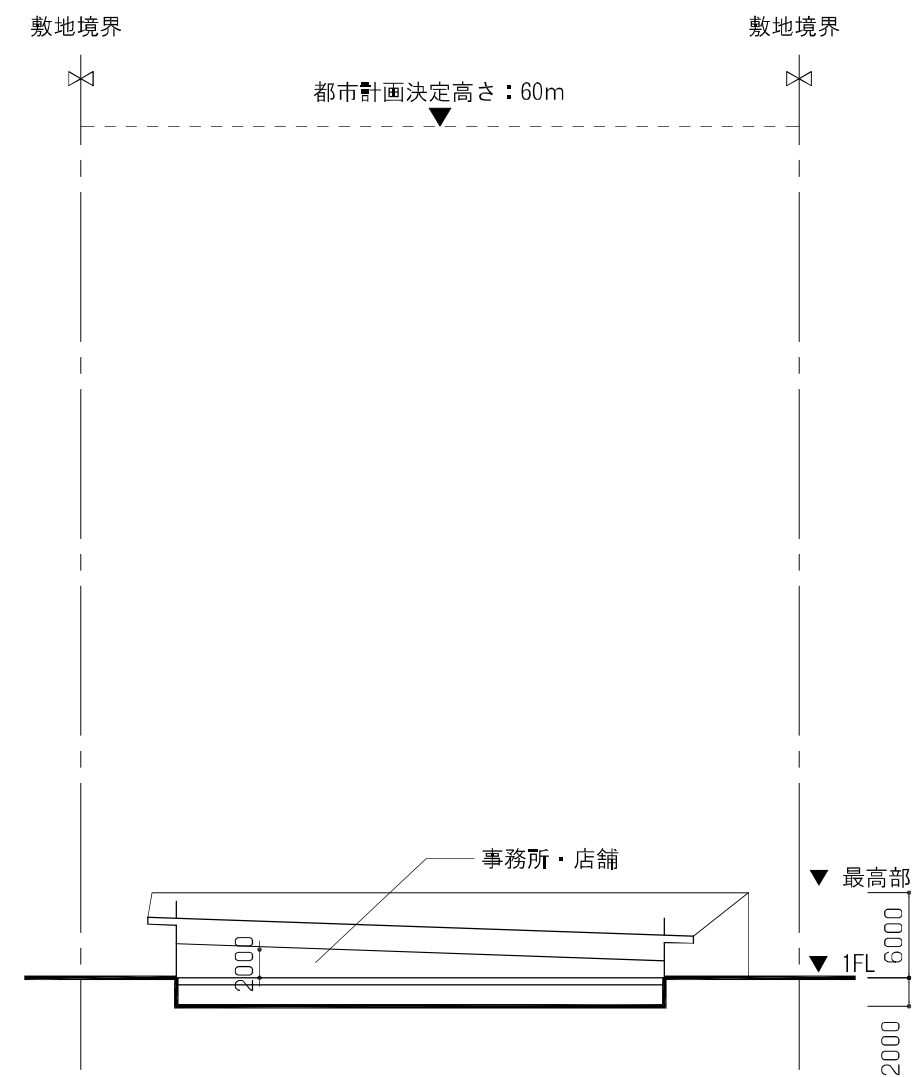


B-B' 断面図

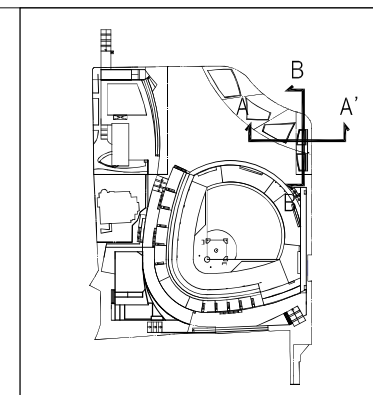


KEY PLAN

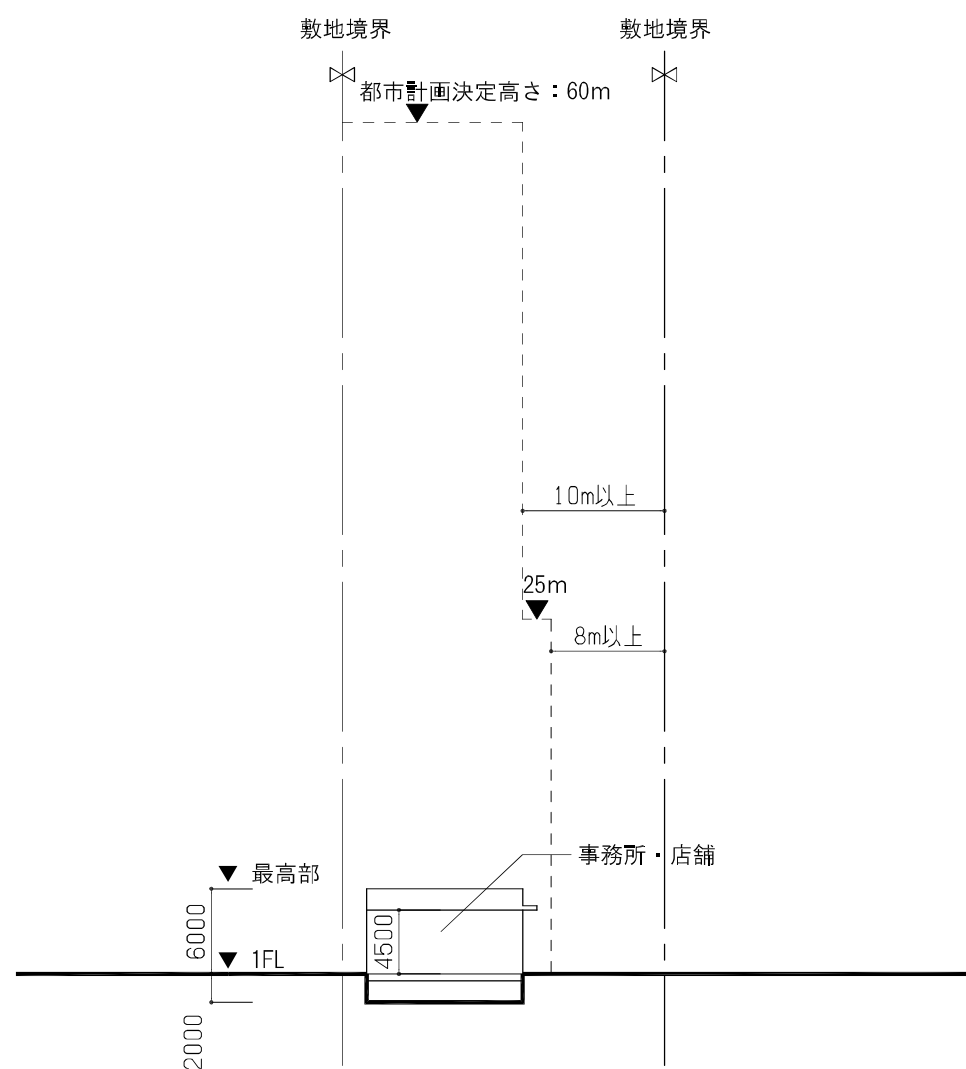


A-A' 断面図

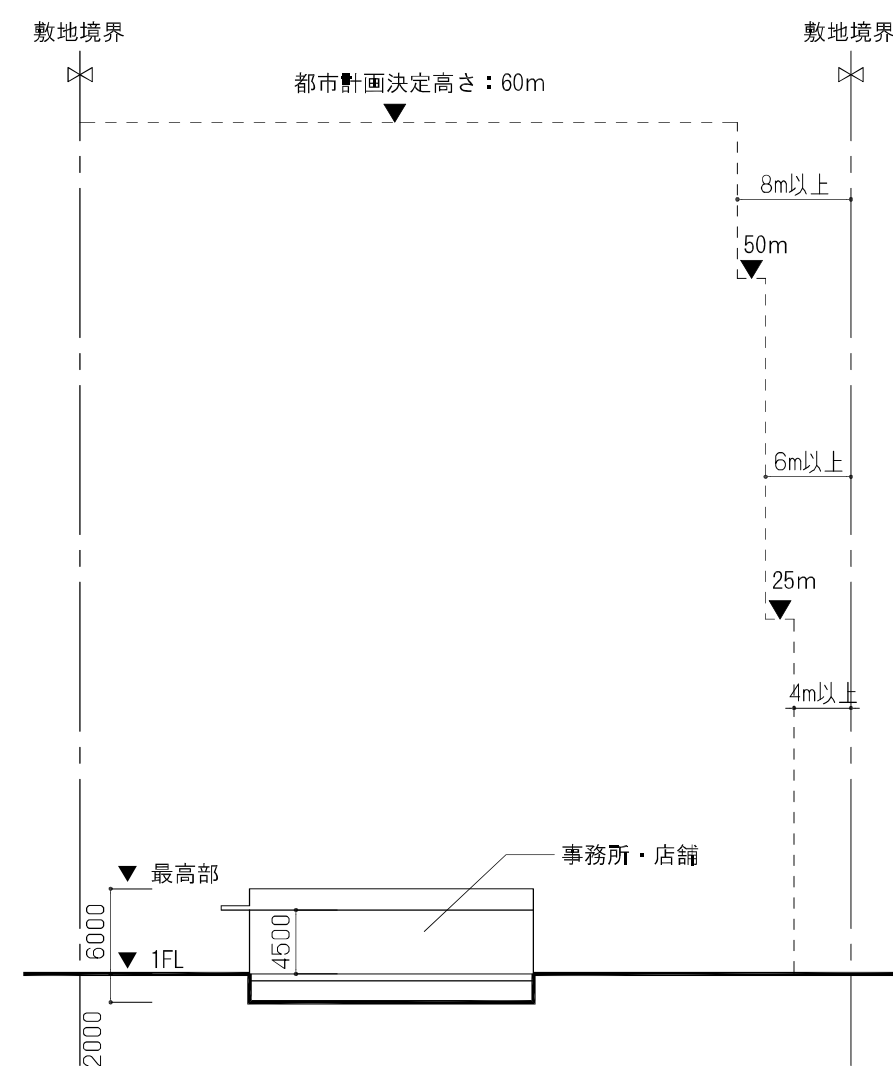


B-B' 断面図

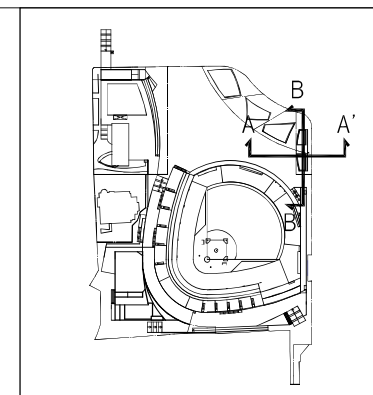



KEY PLAN

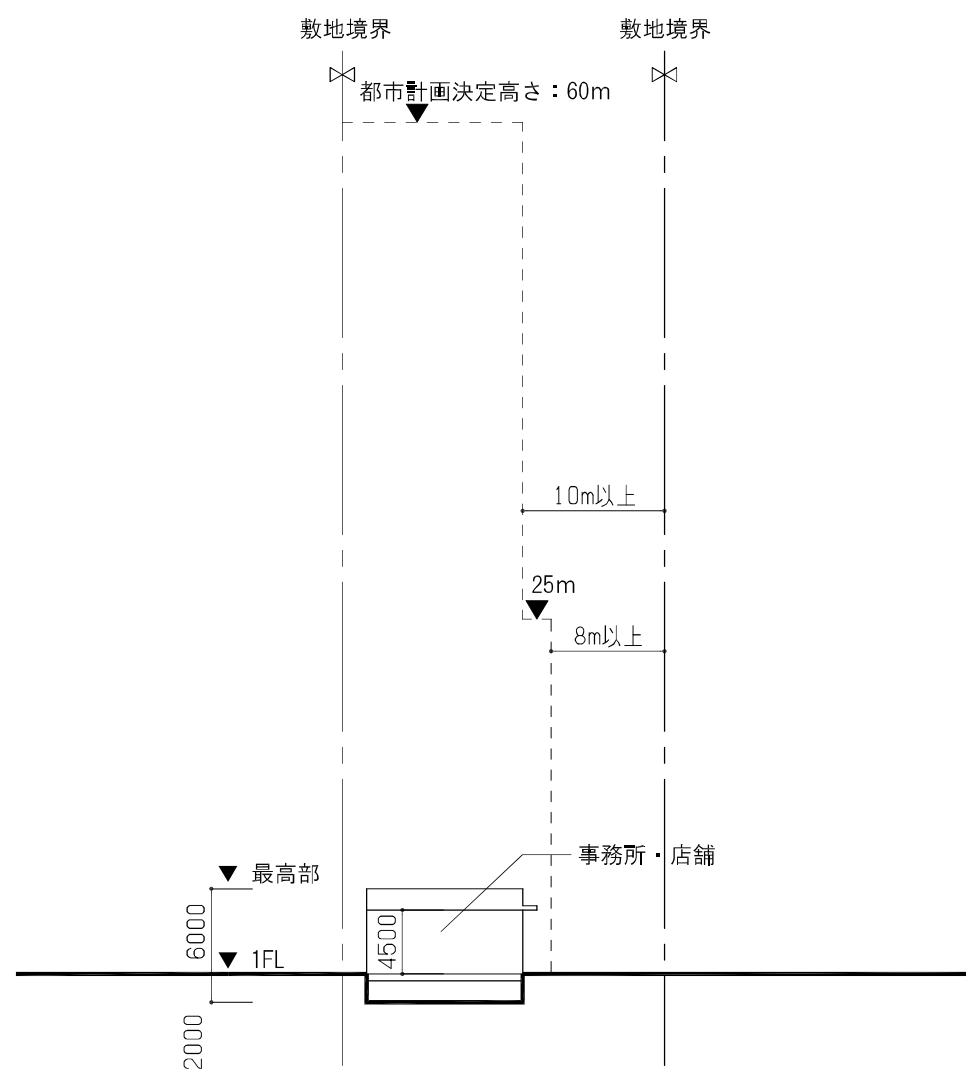


A-A' 断面図

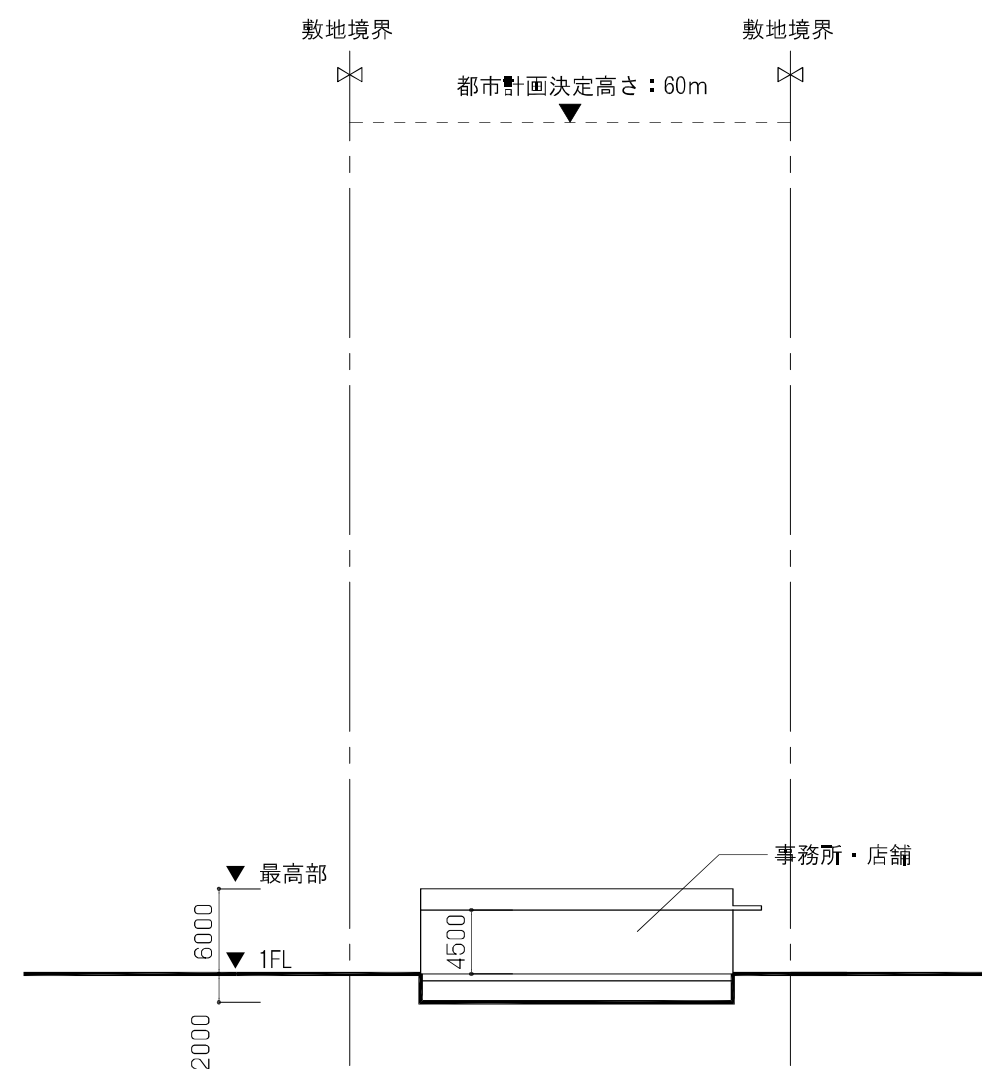


B-B' 断面図

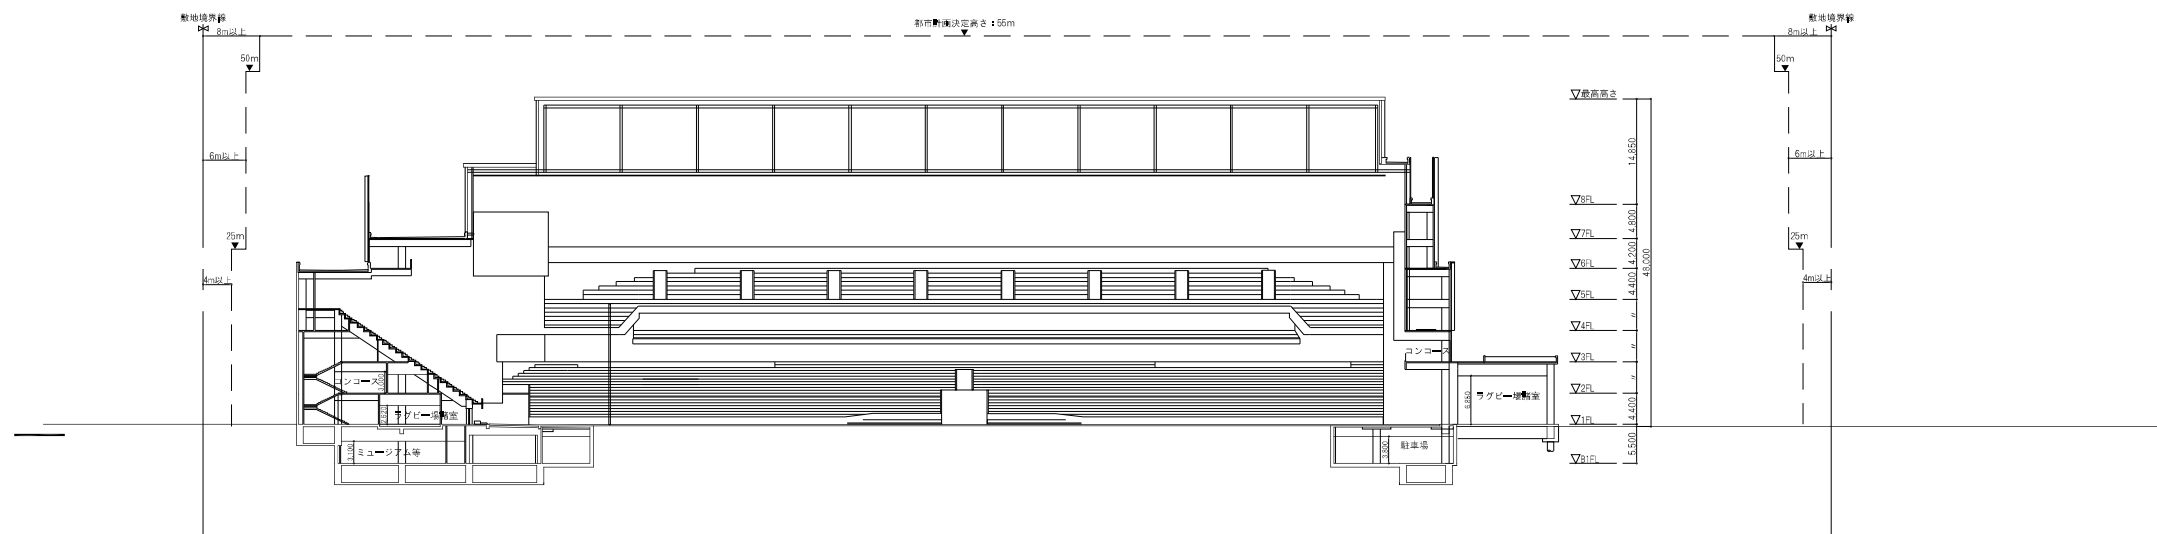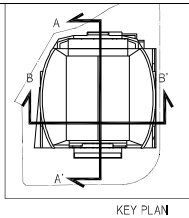



A-A 断面図

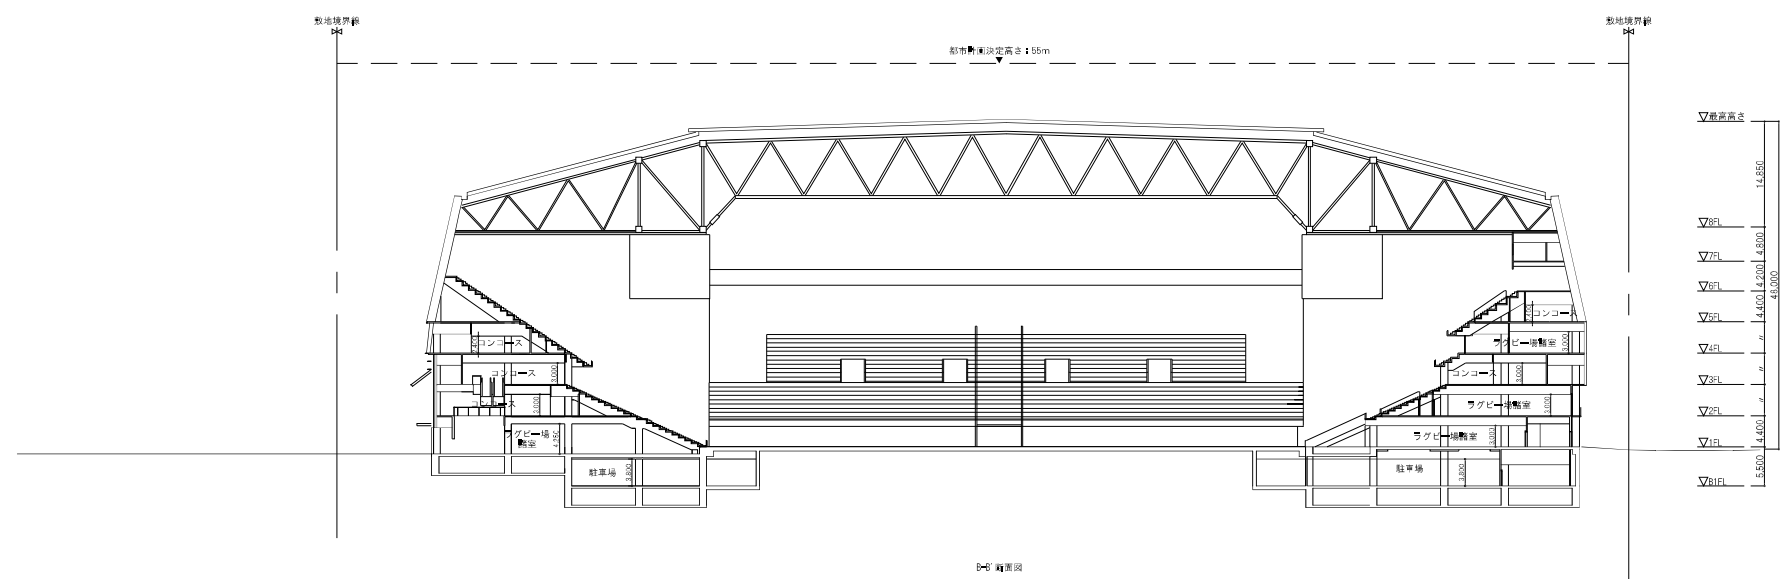



B-B 断面図

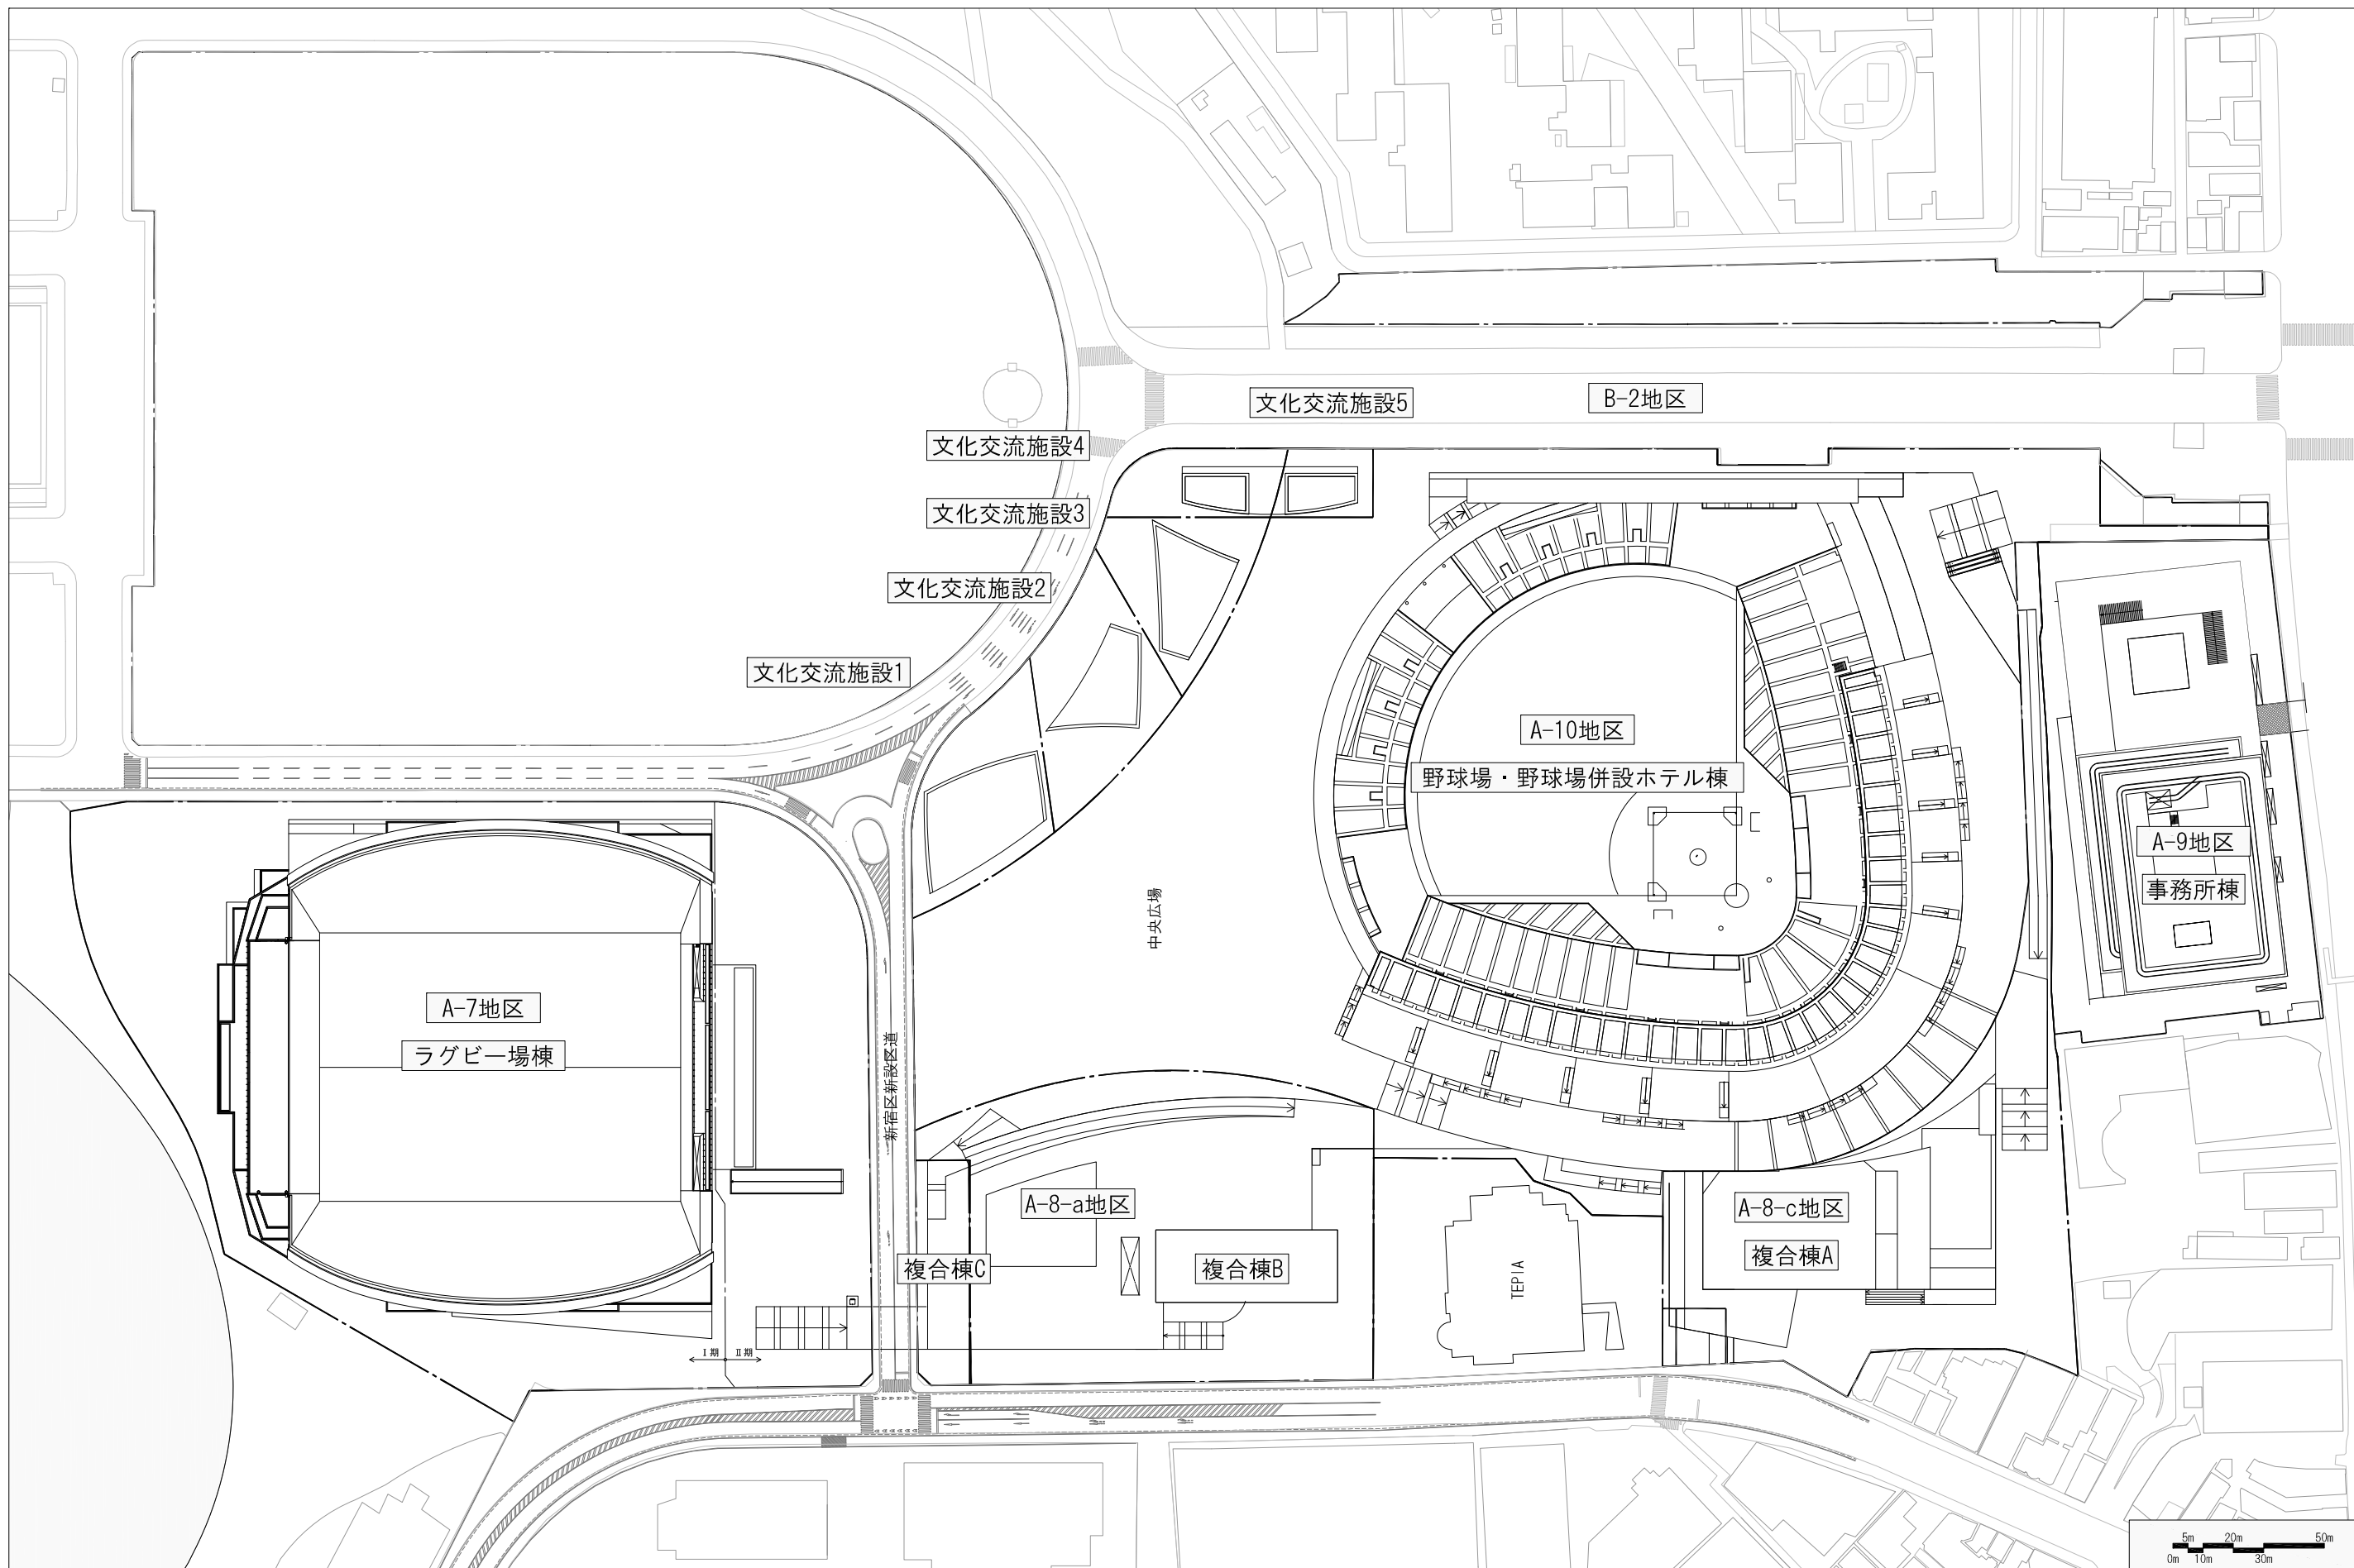


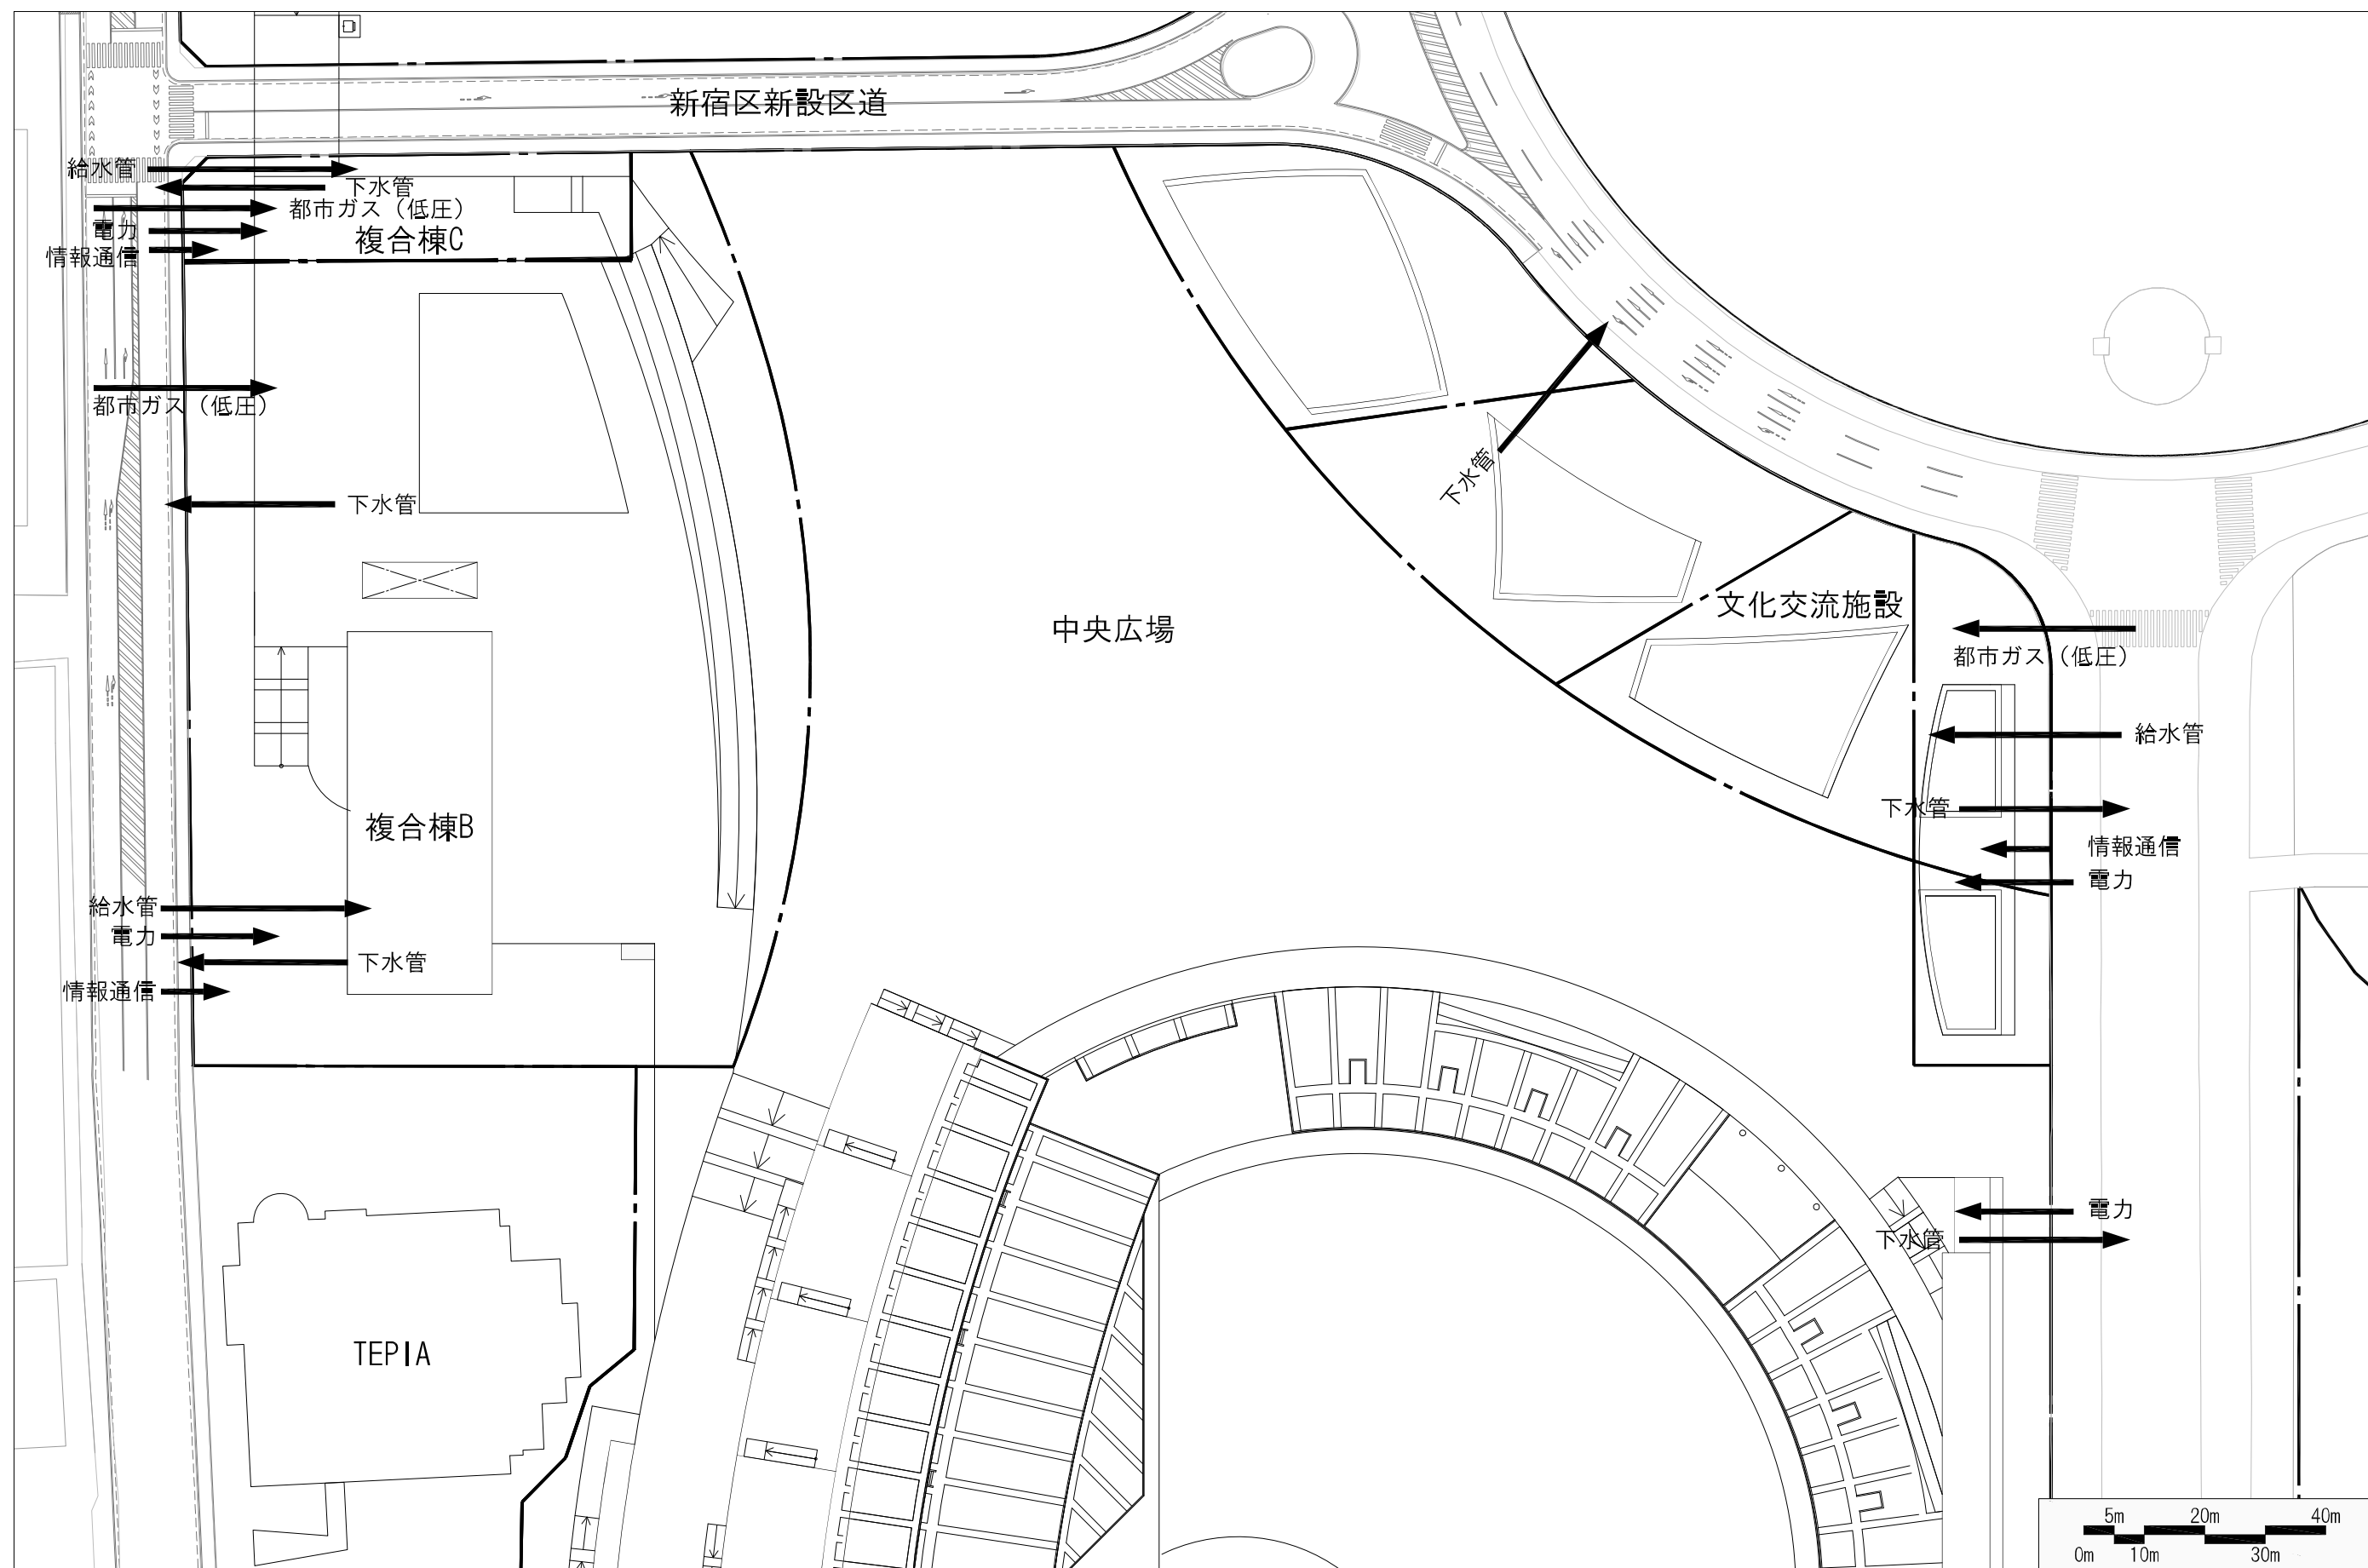


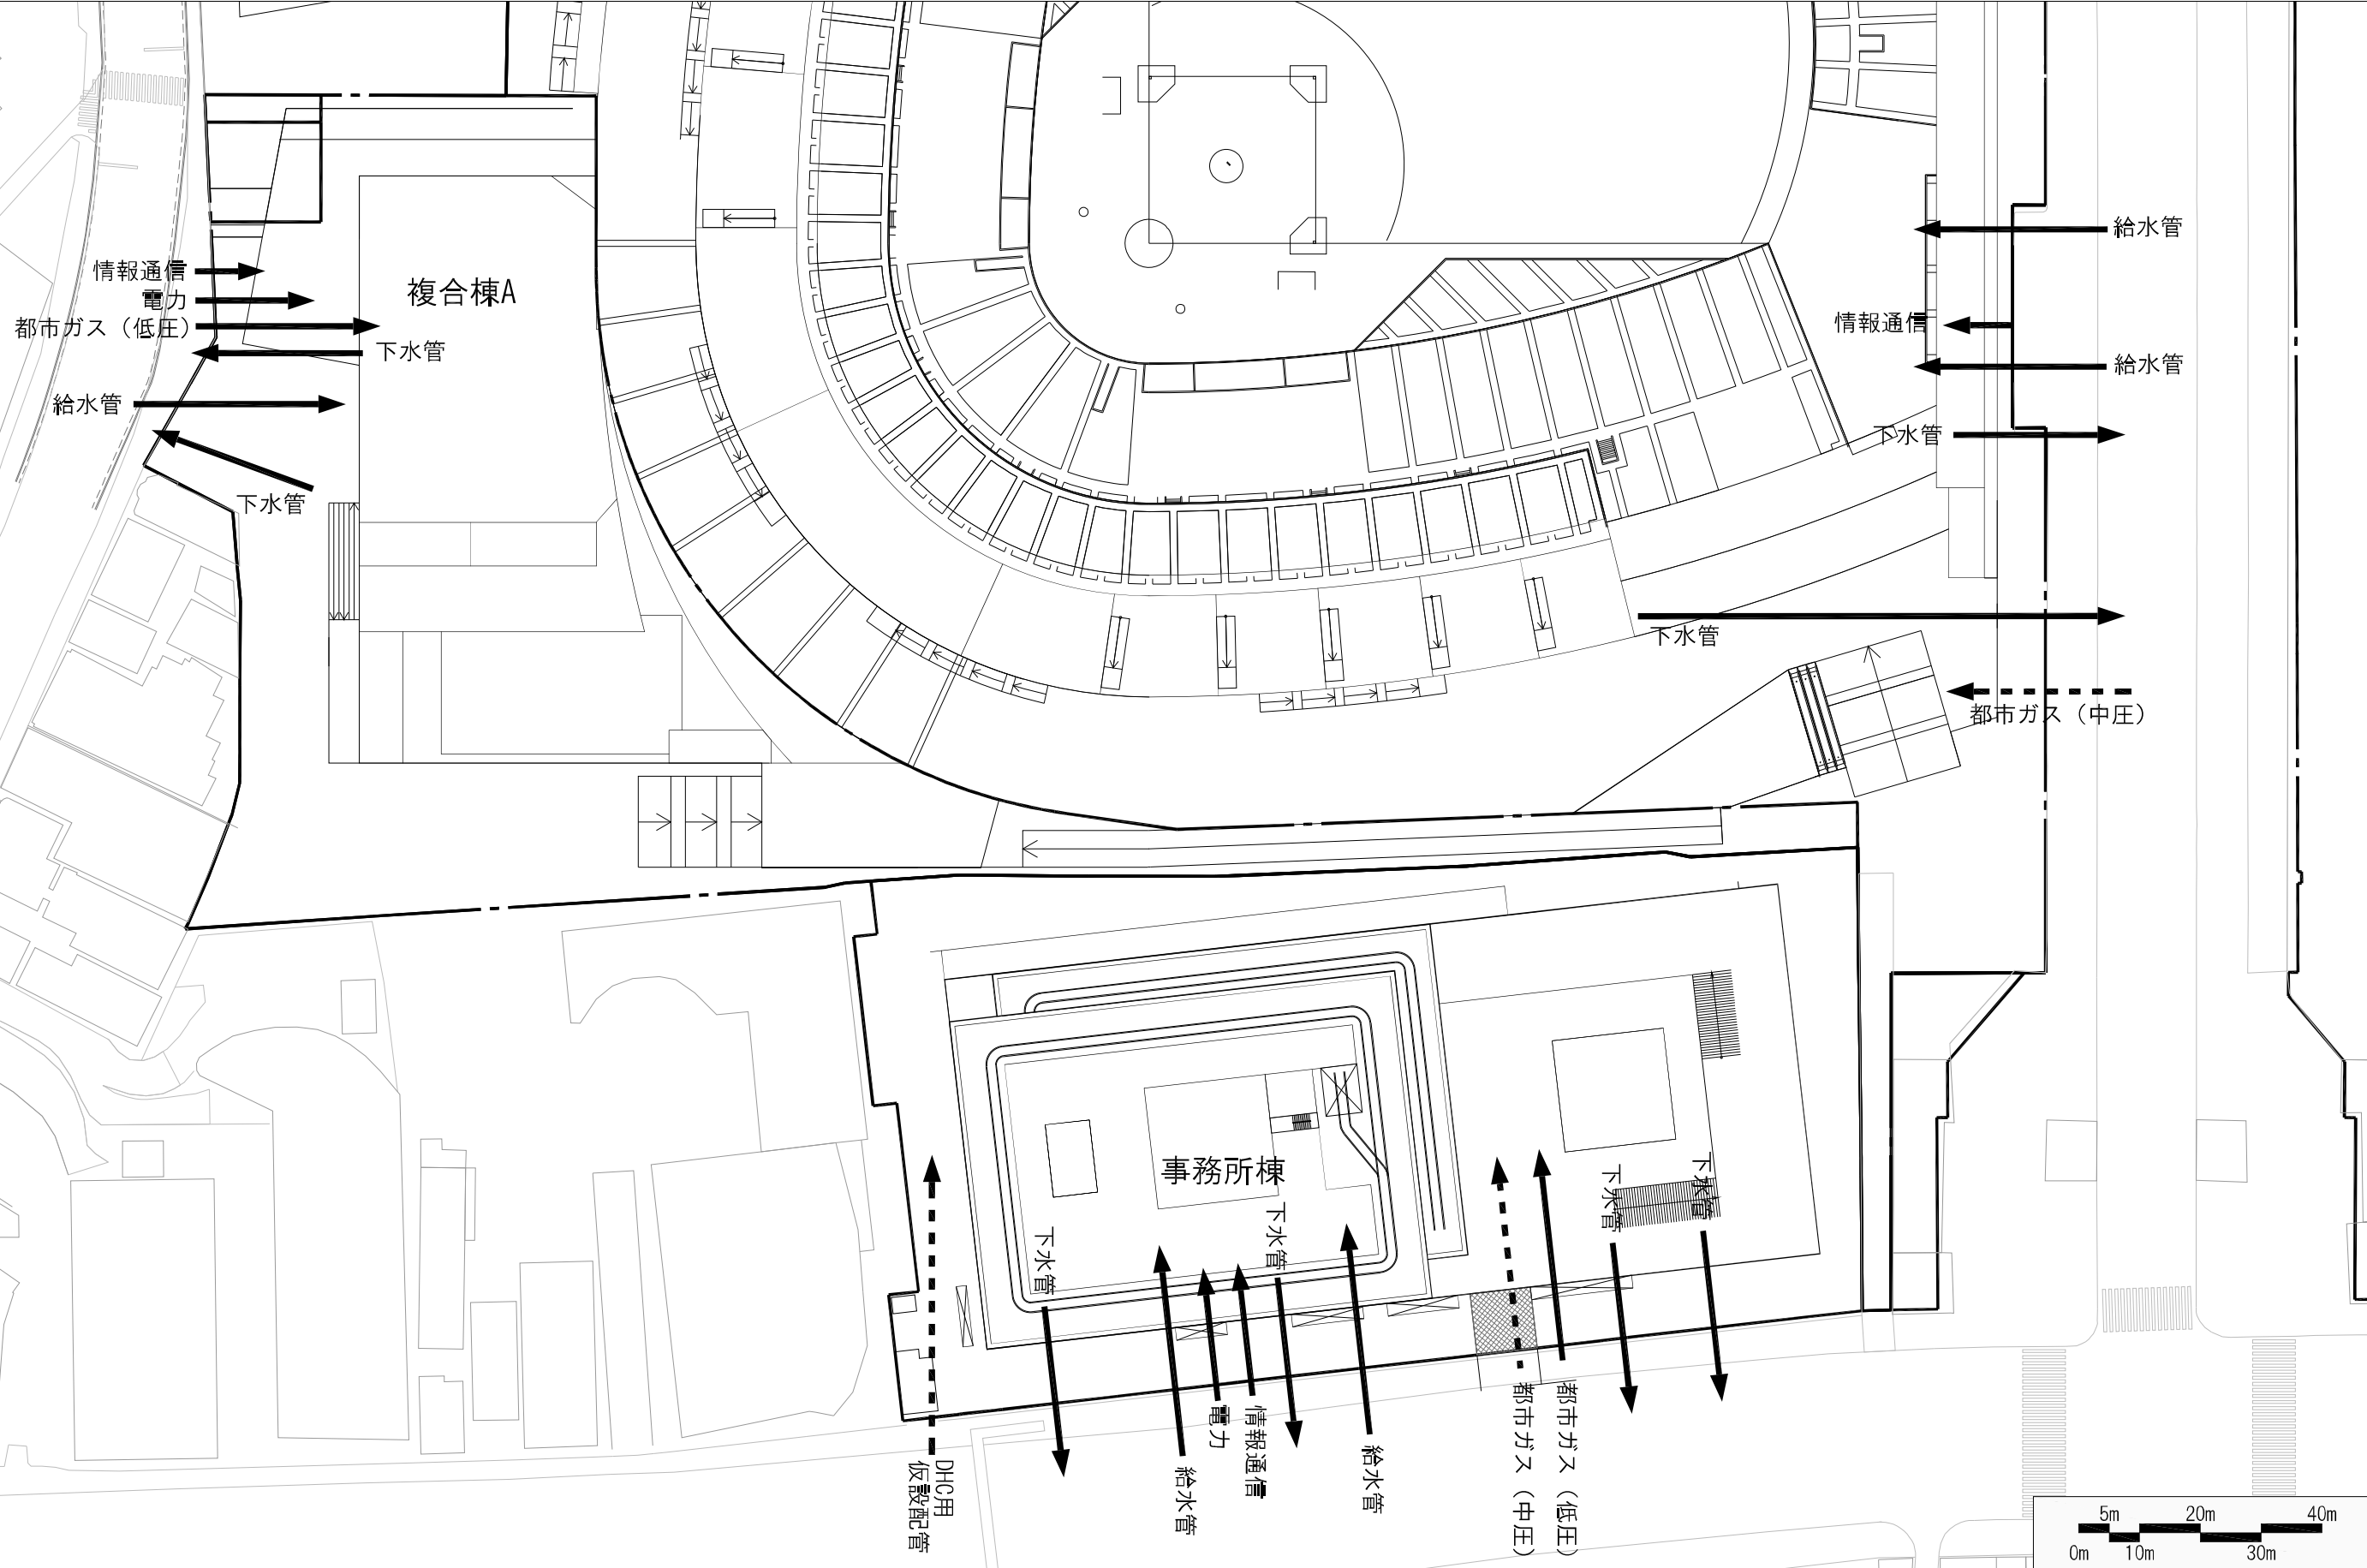


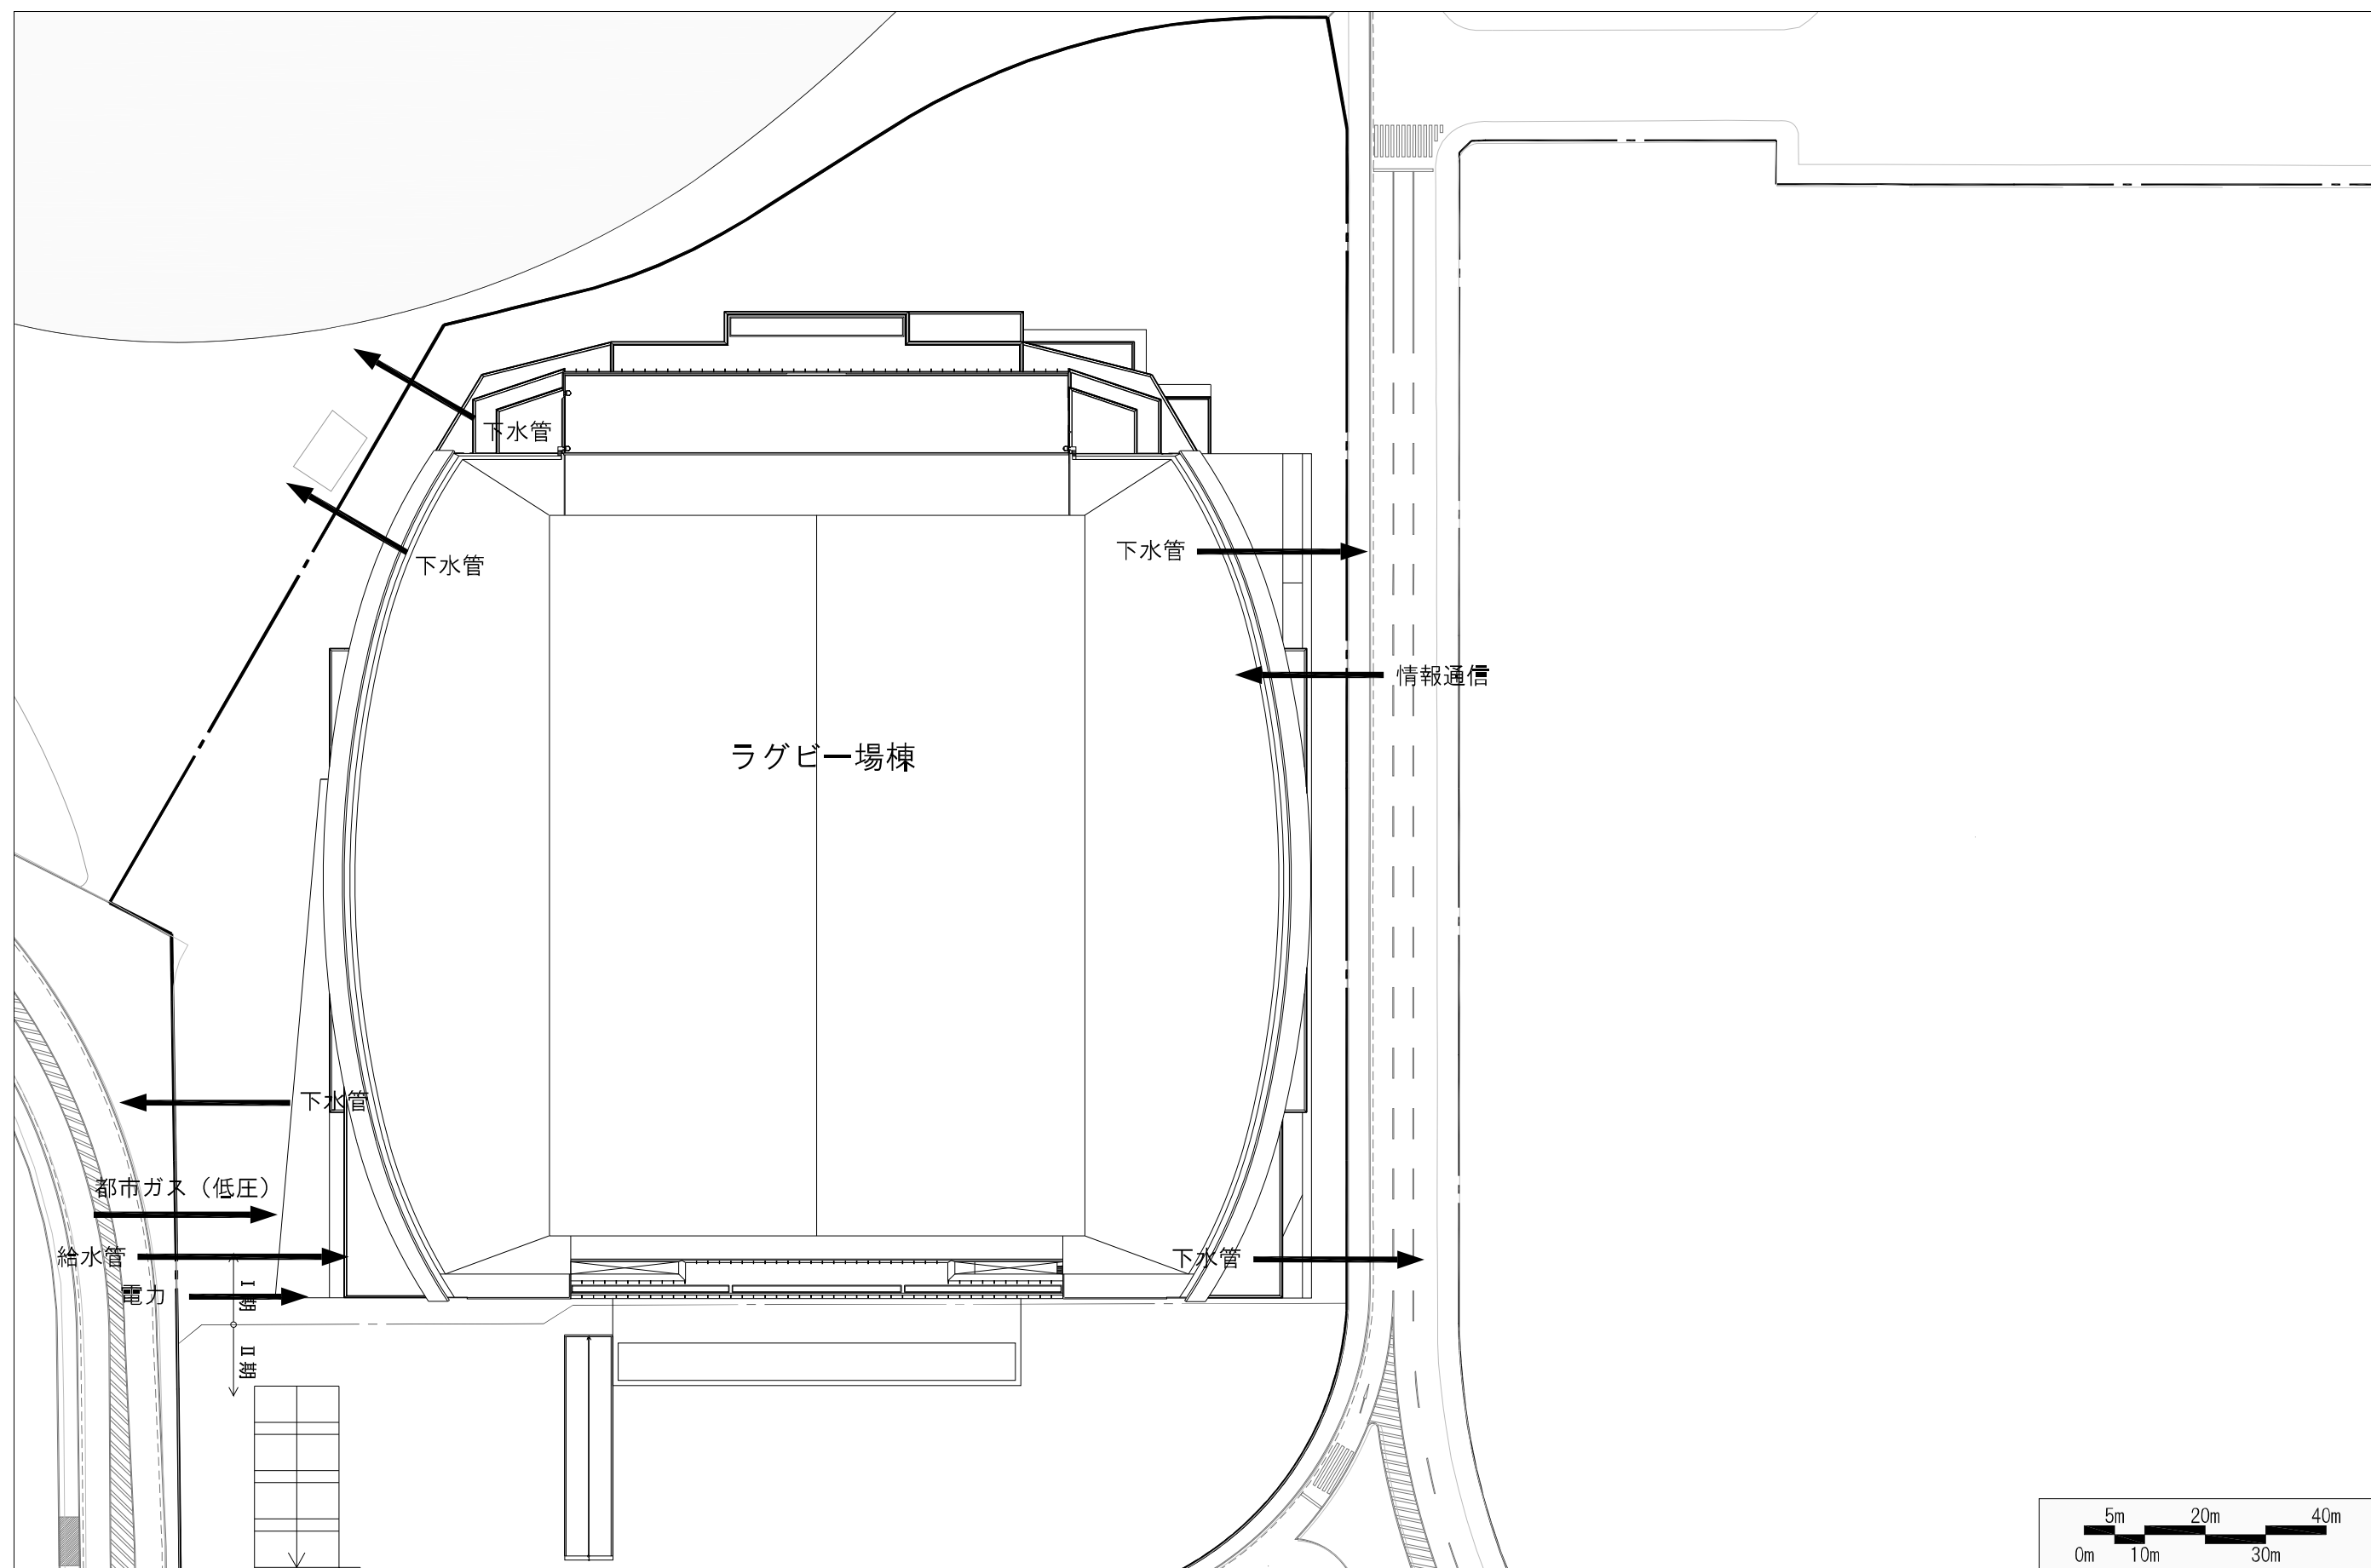


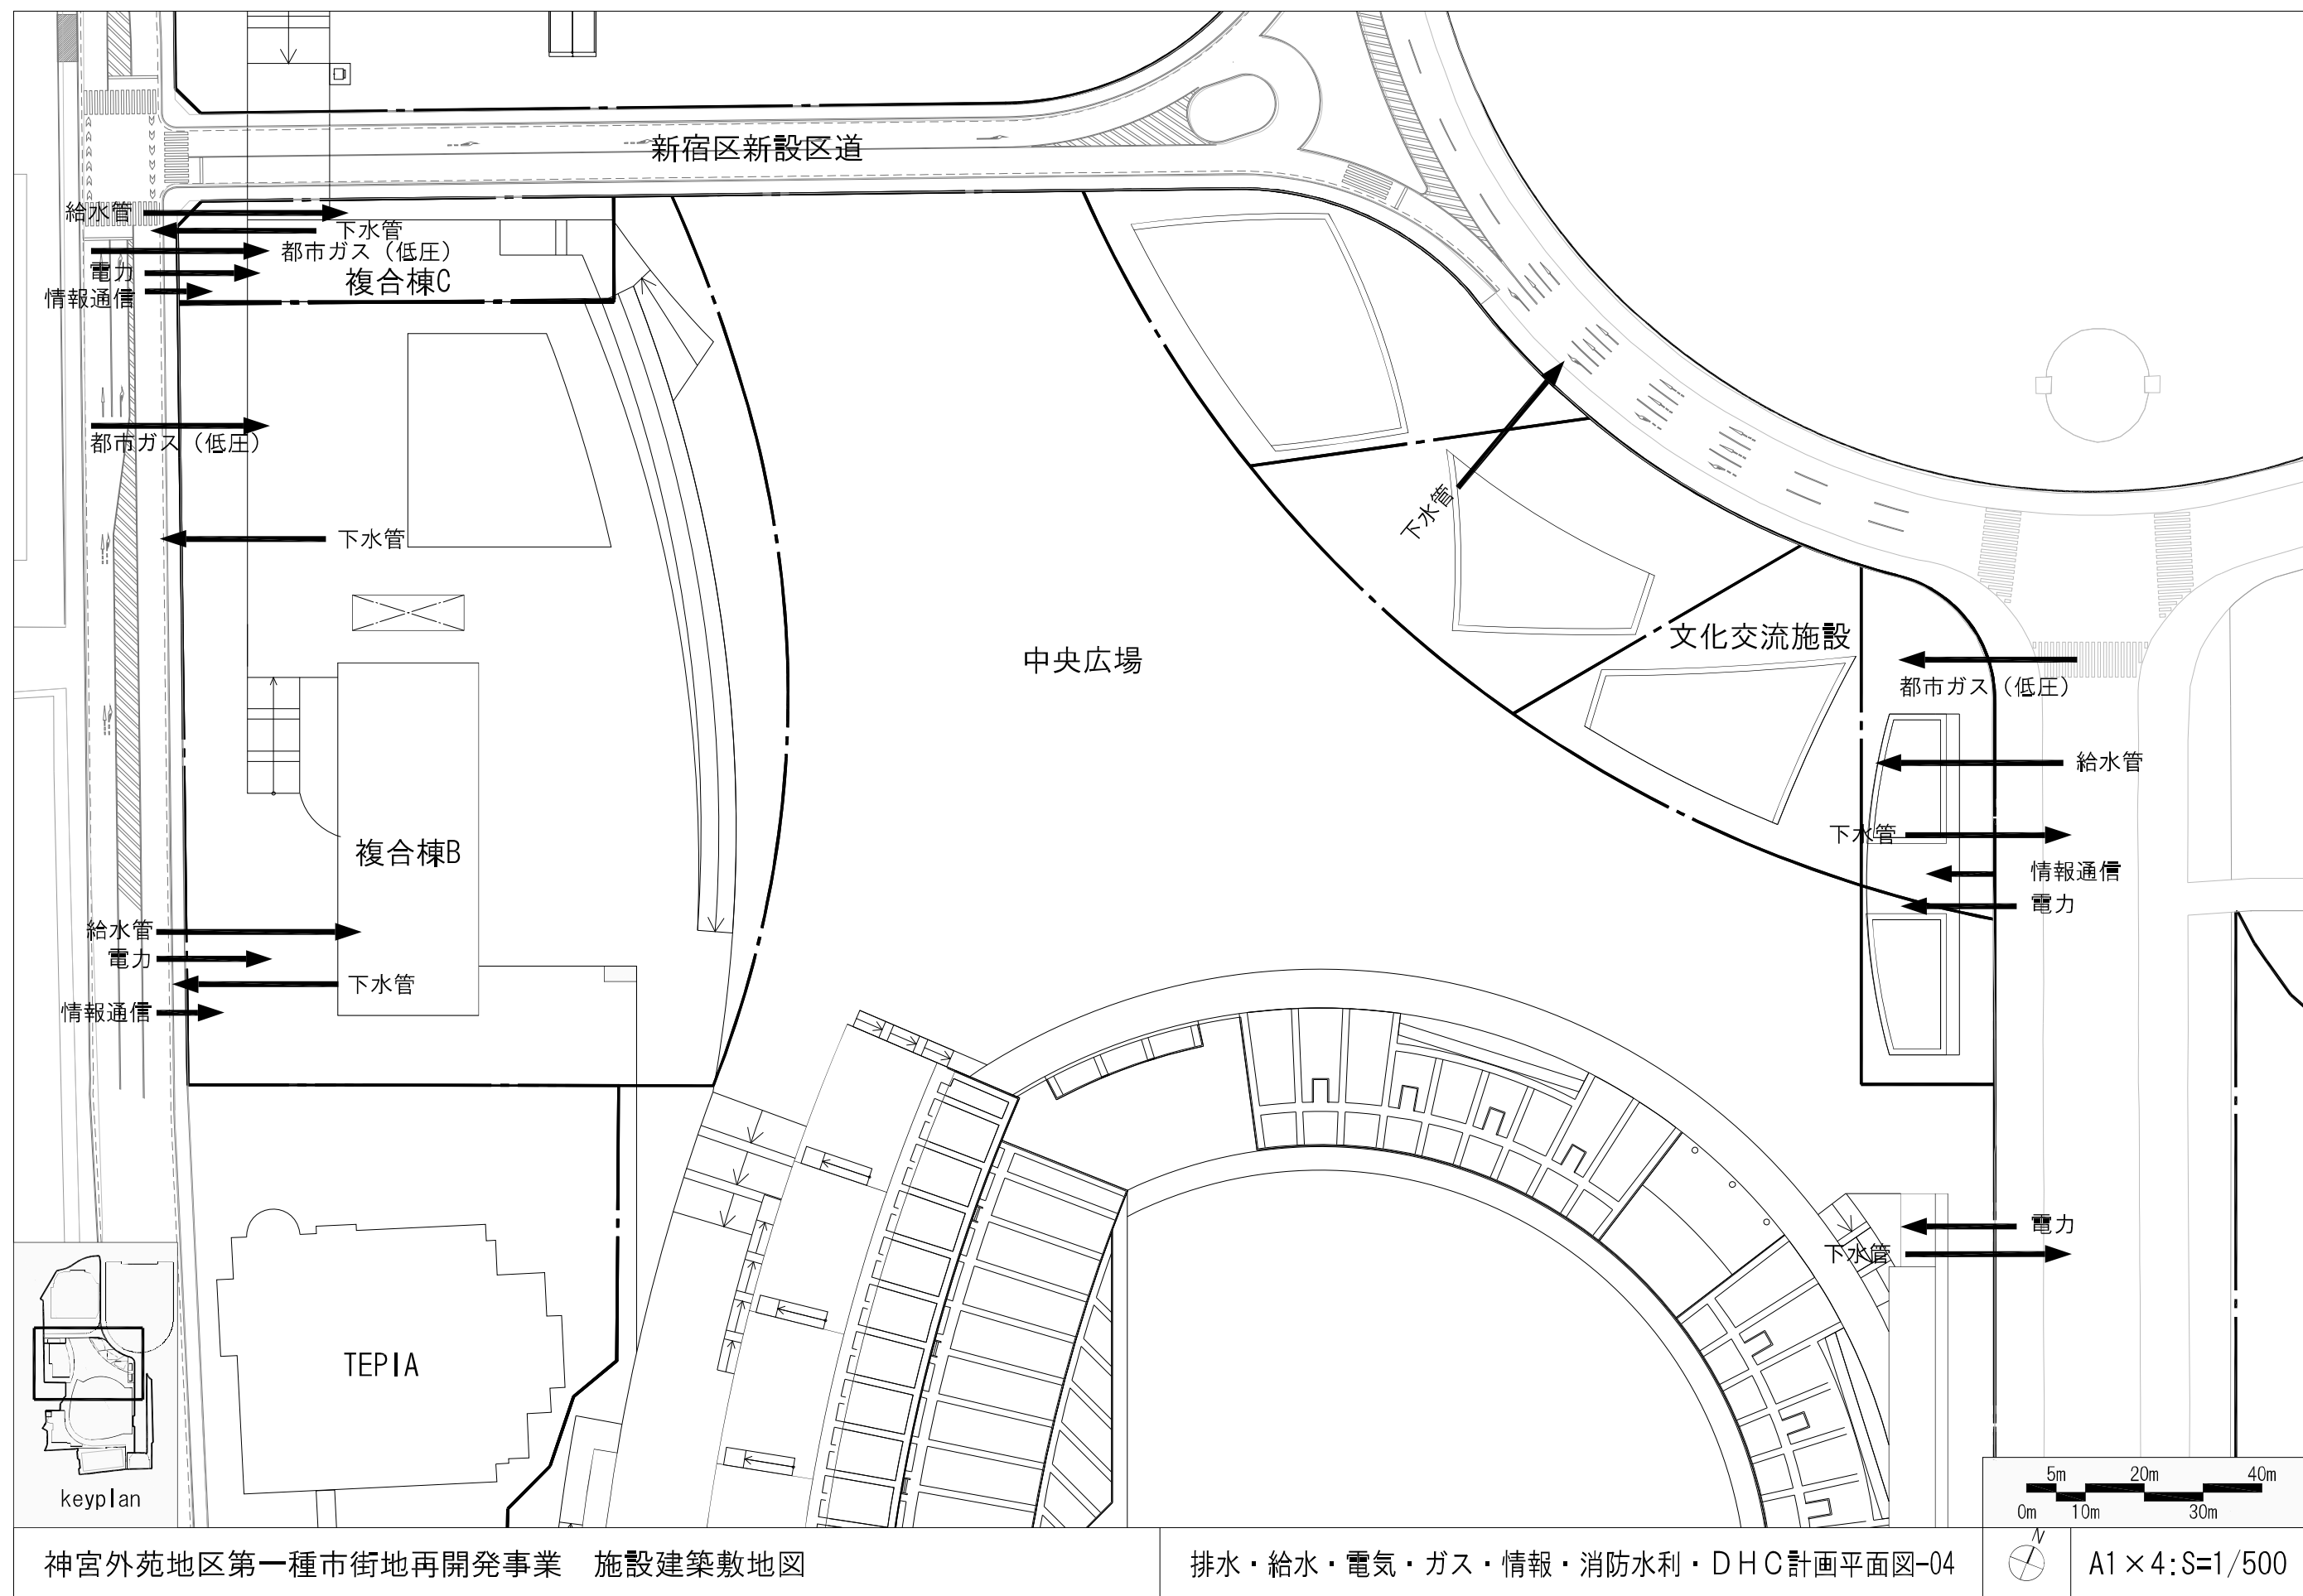


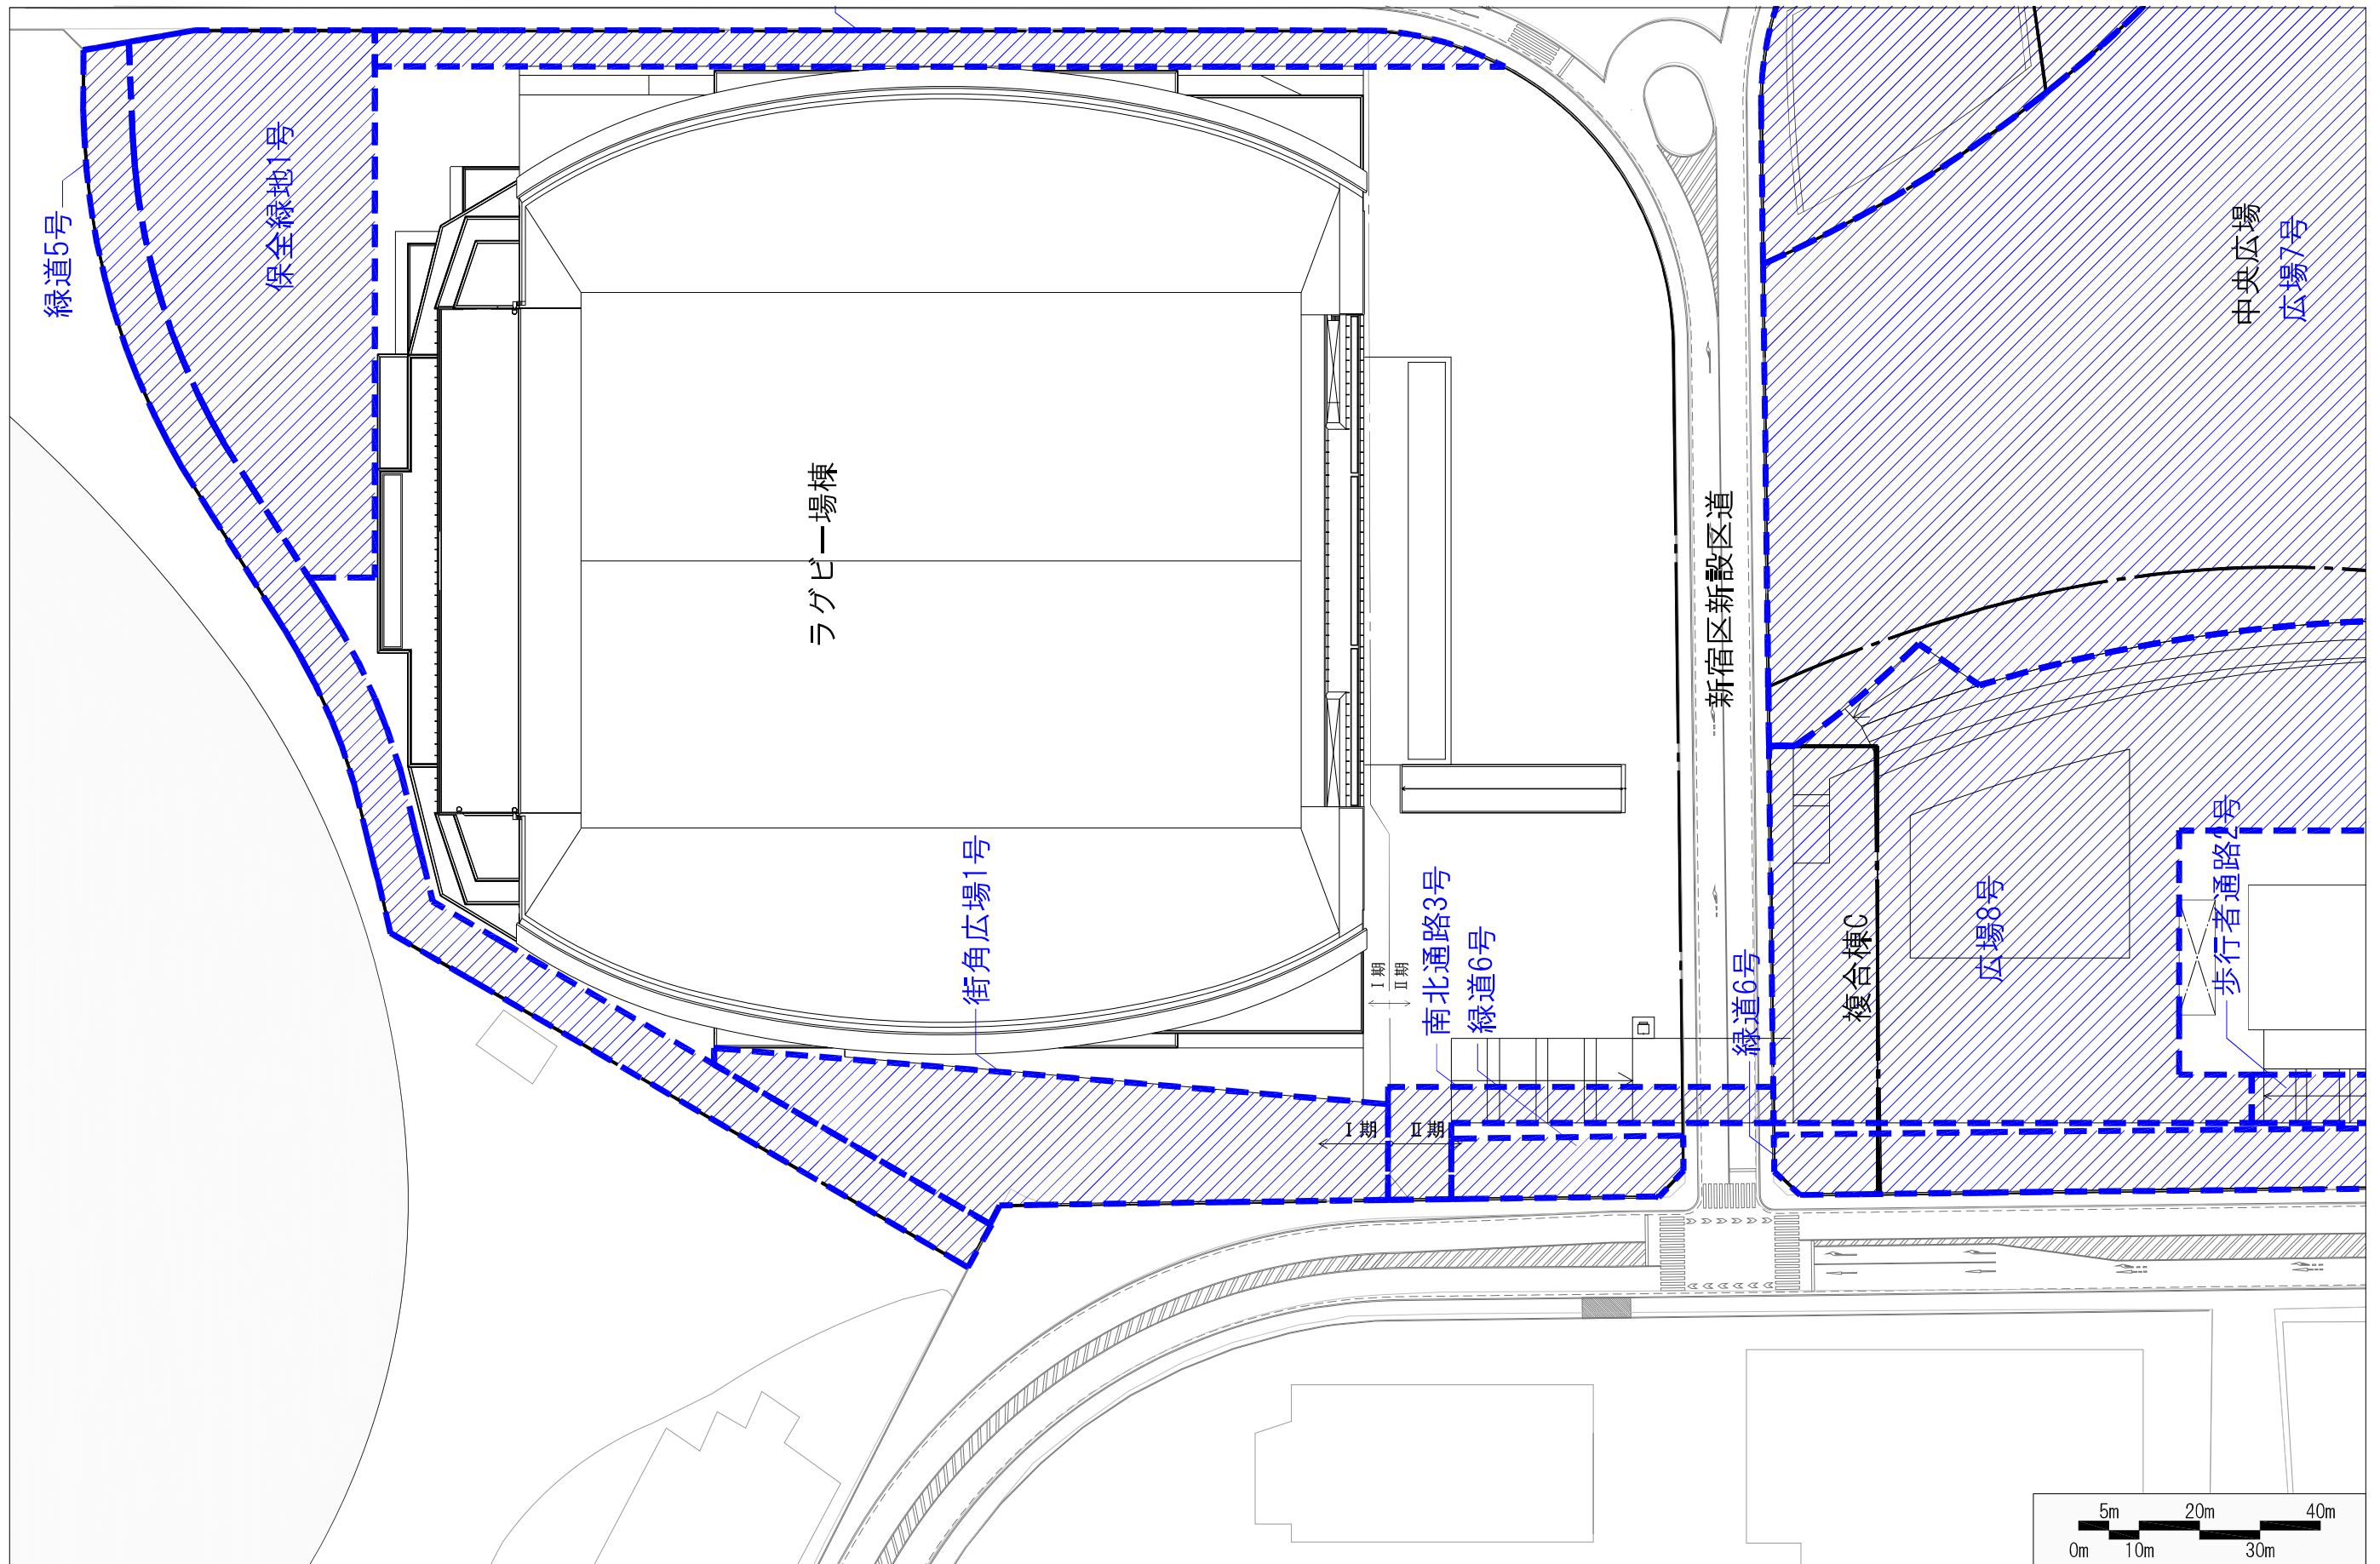

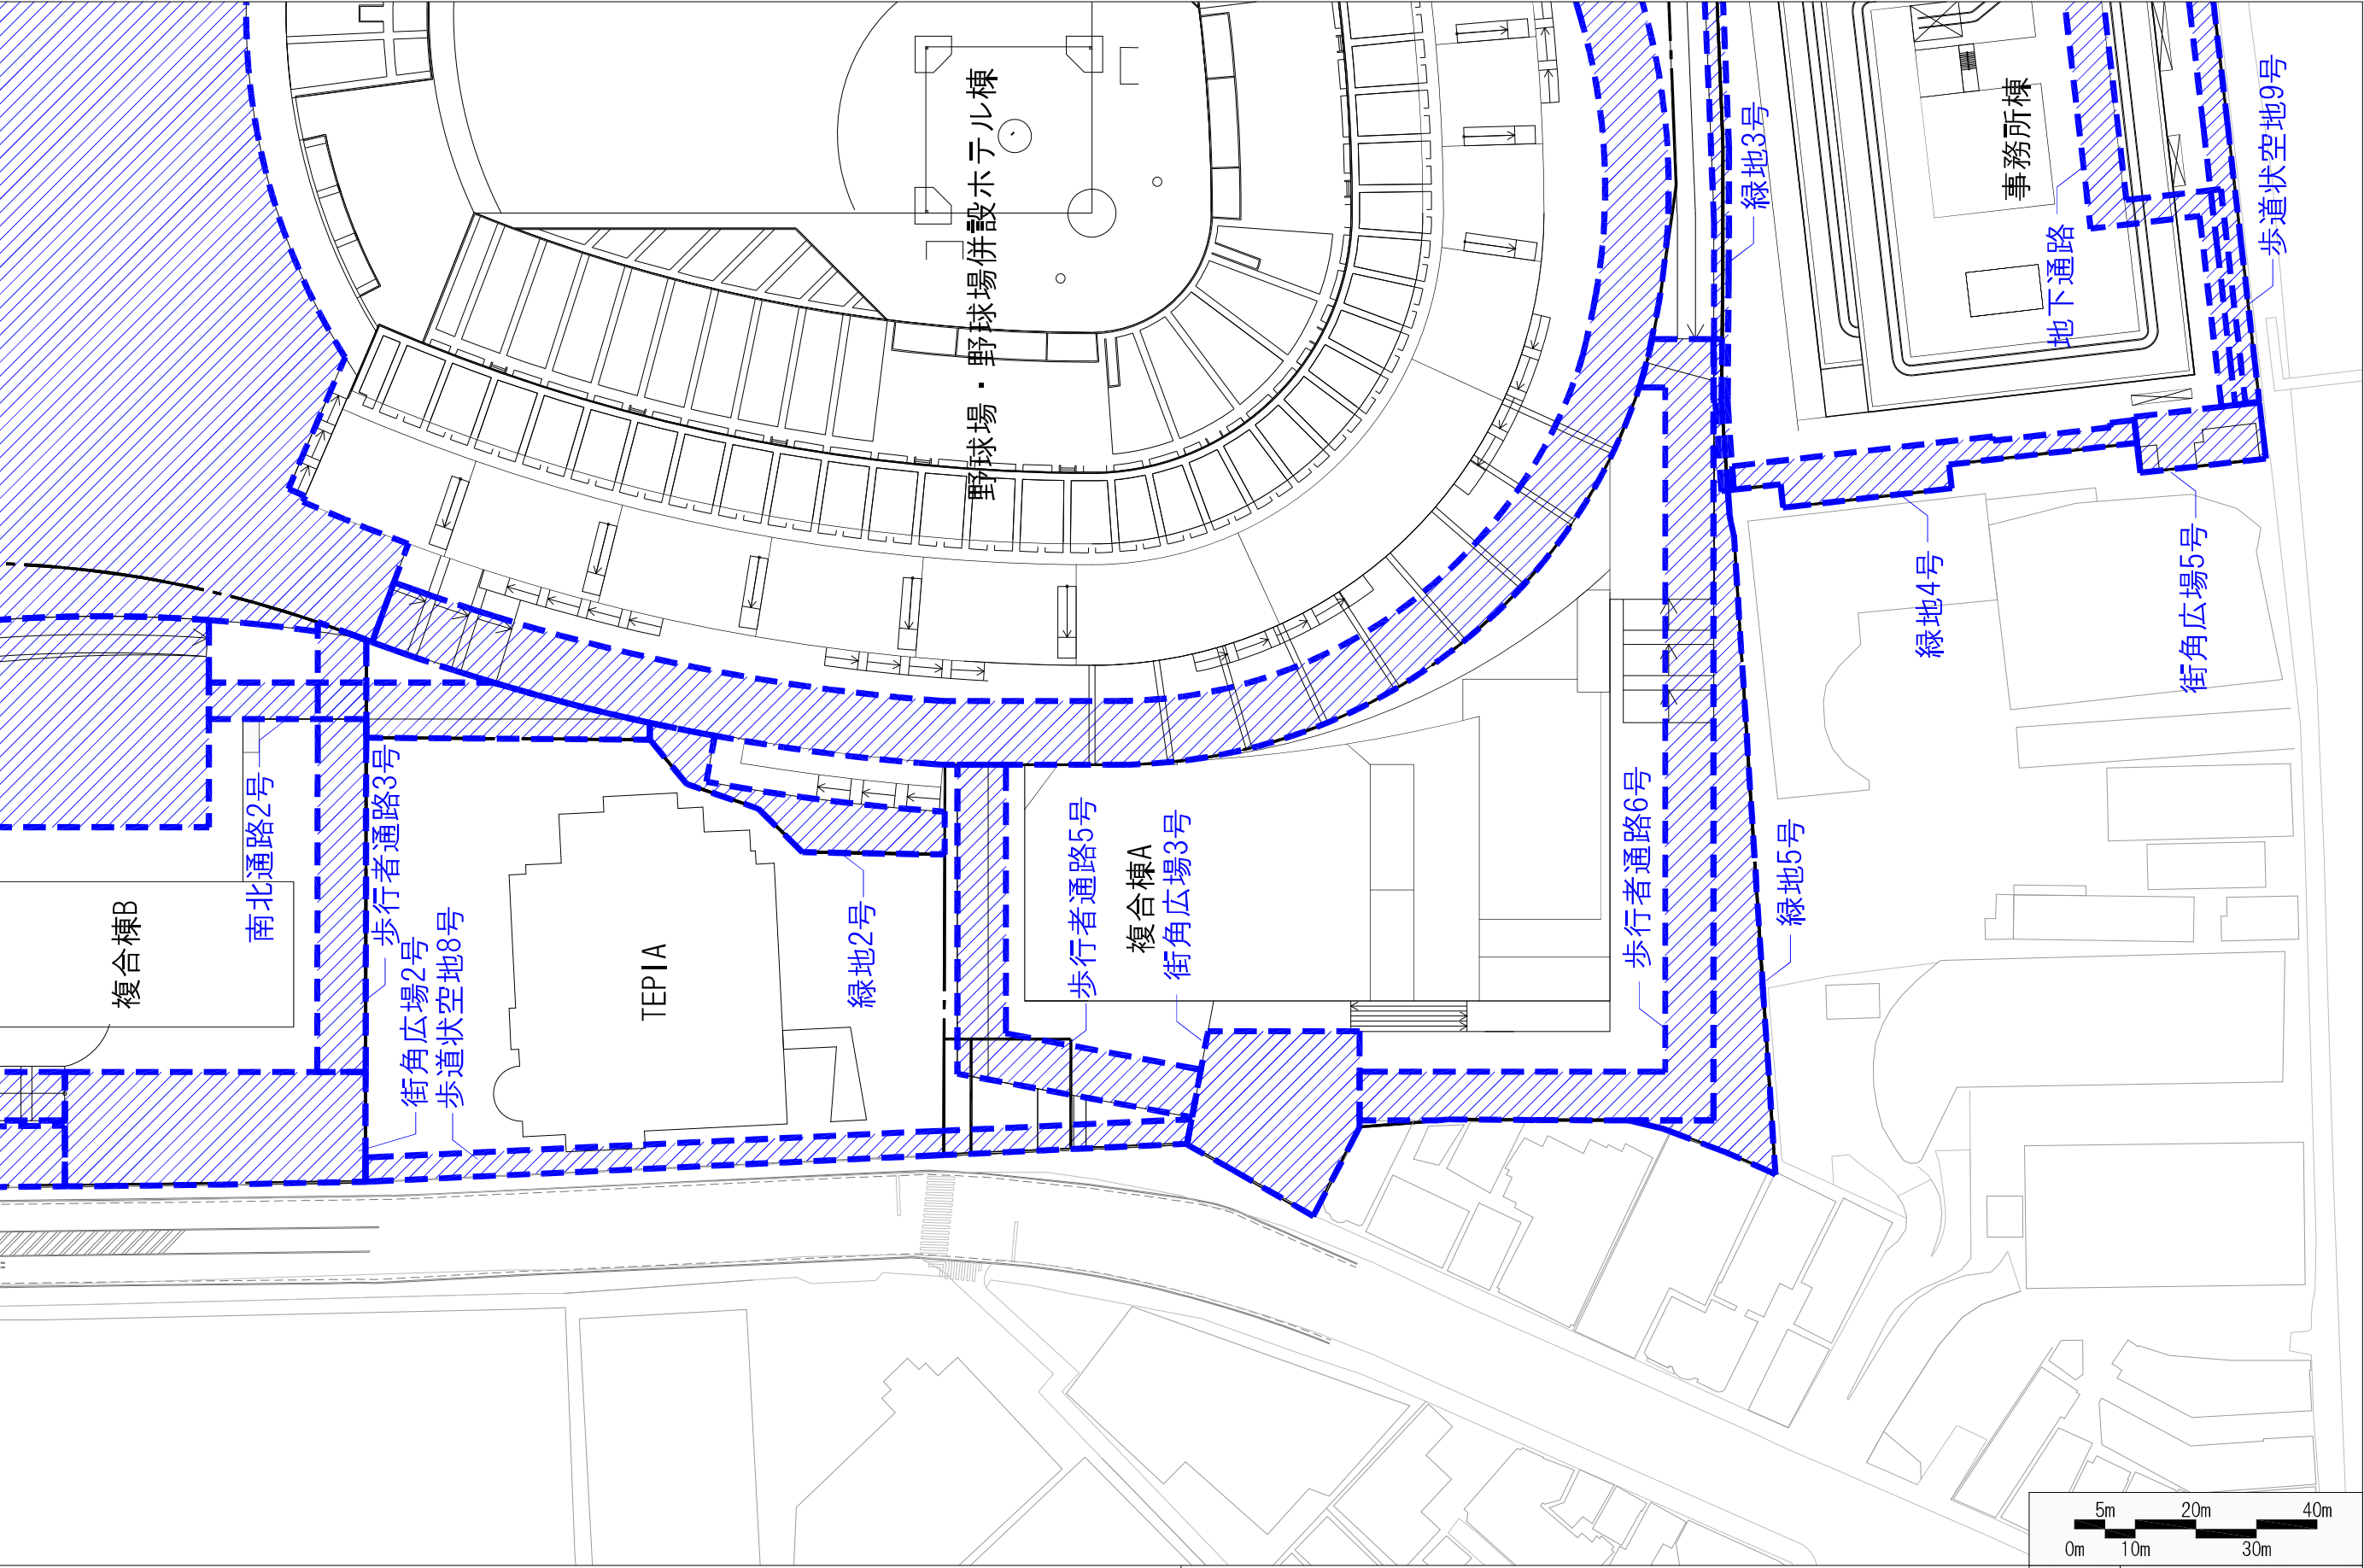

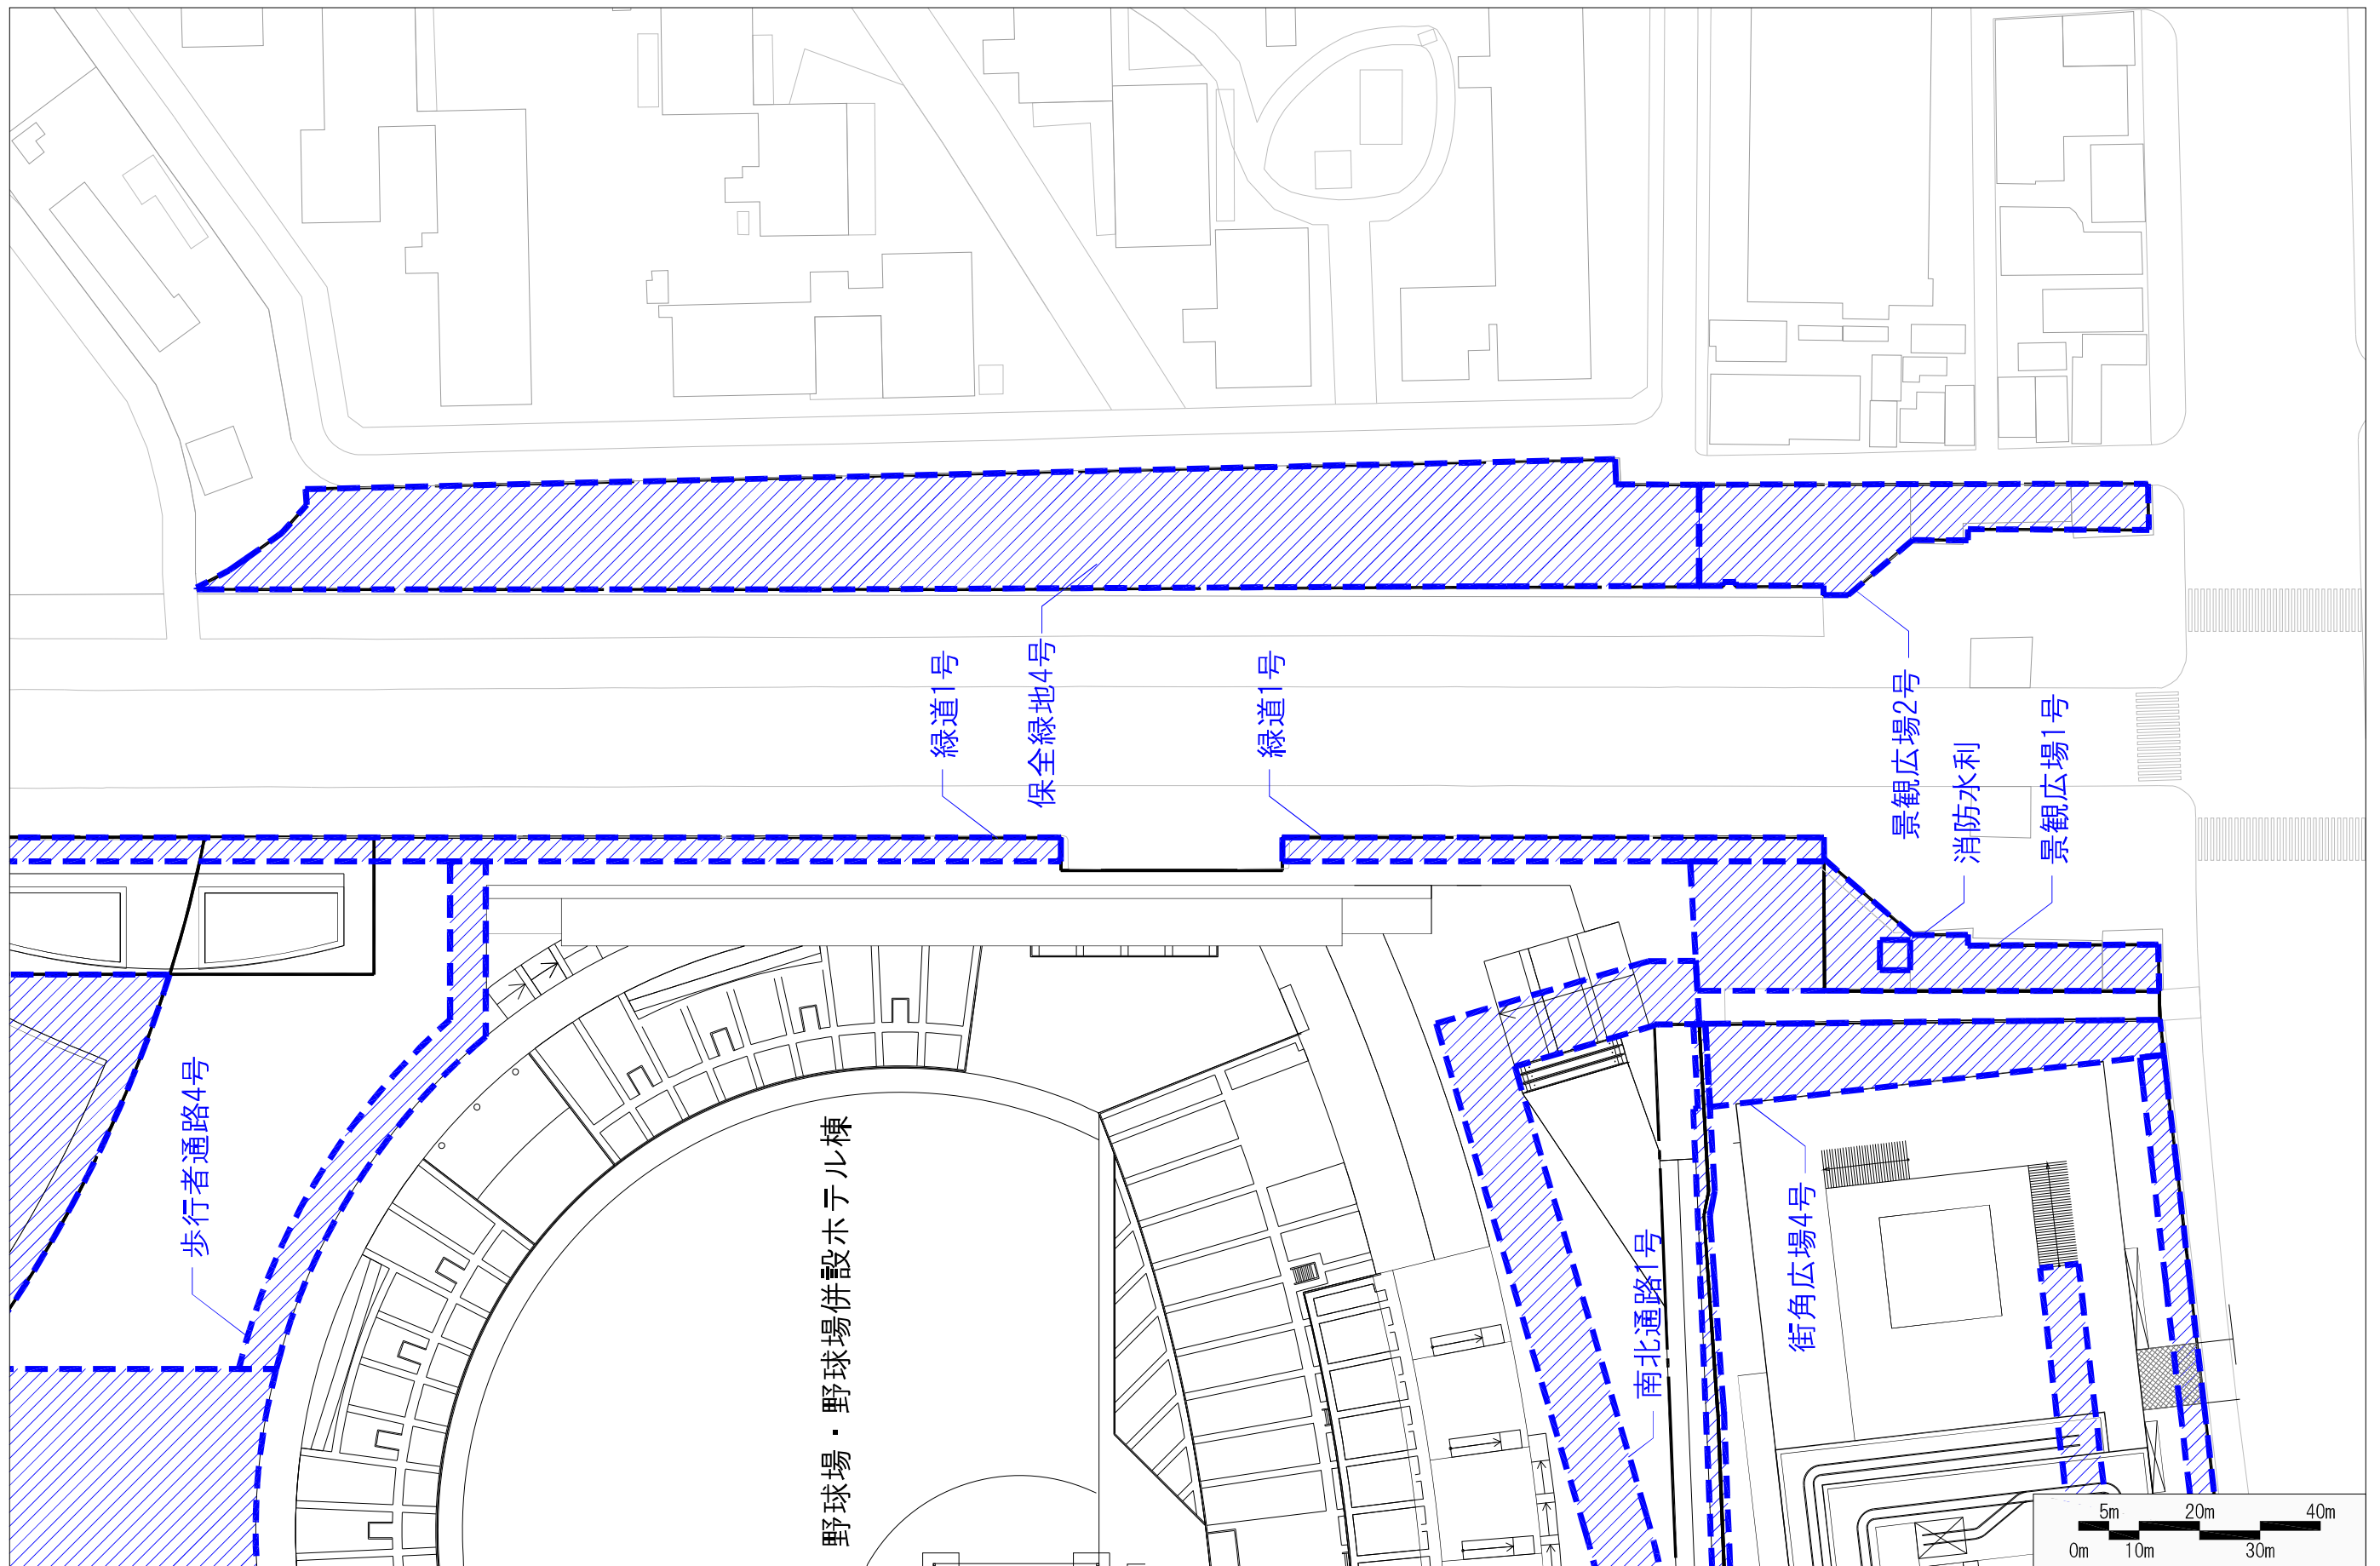


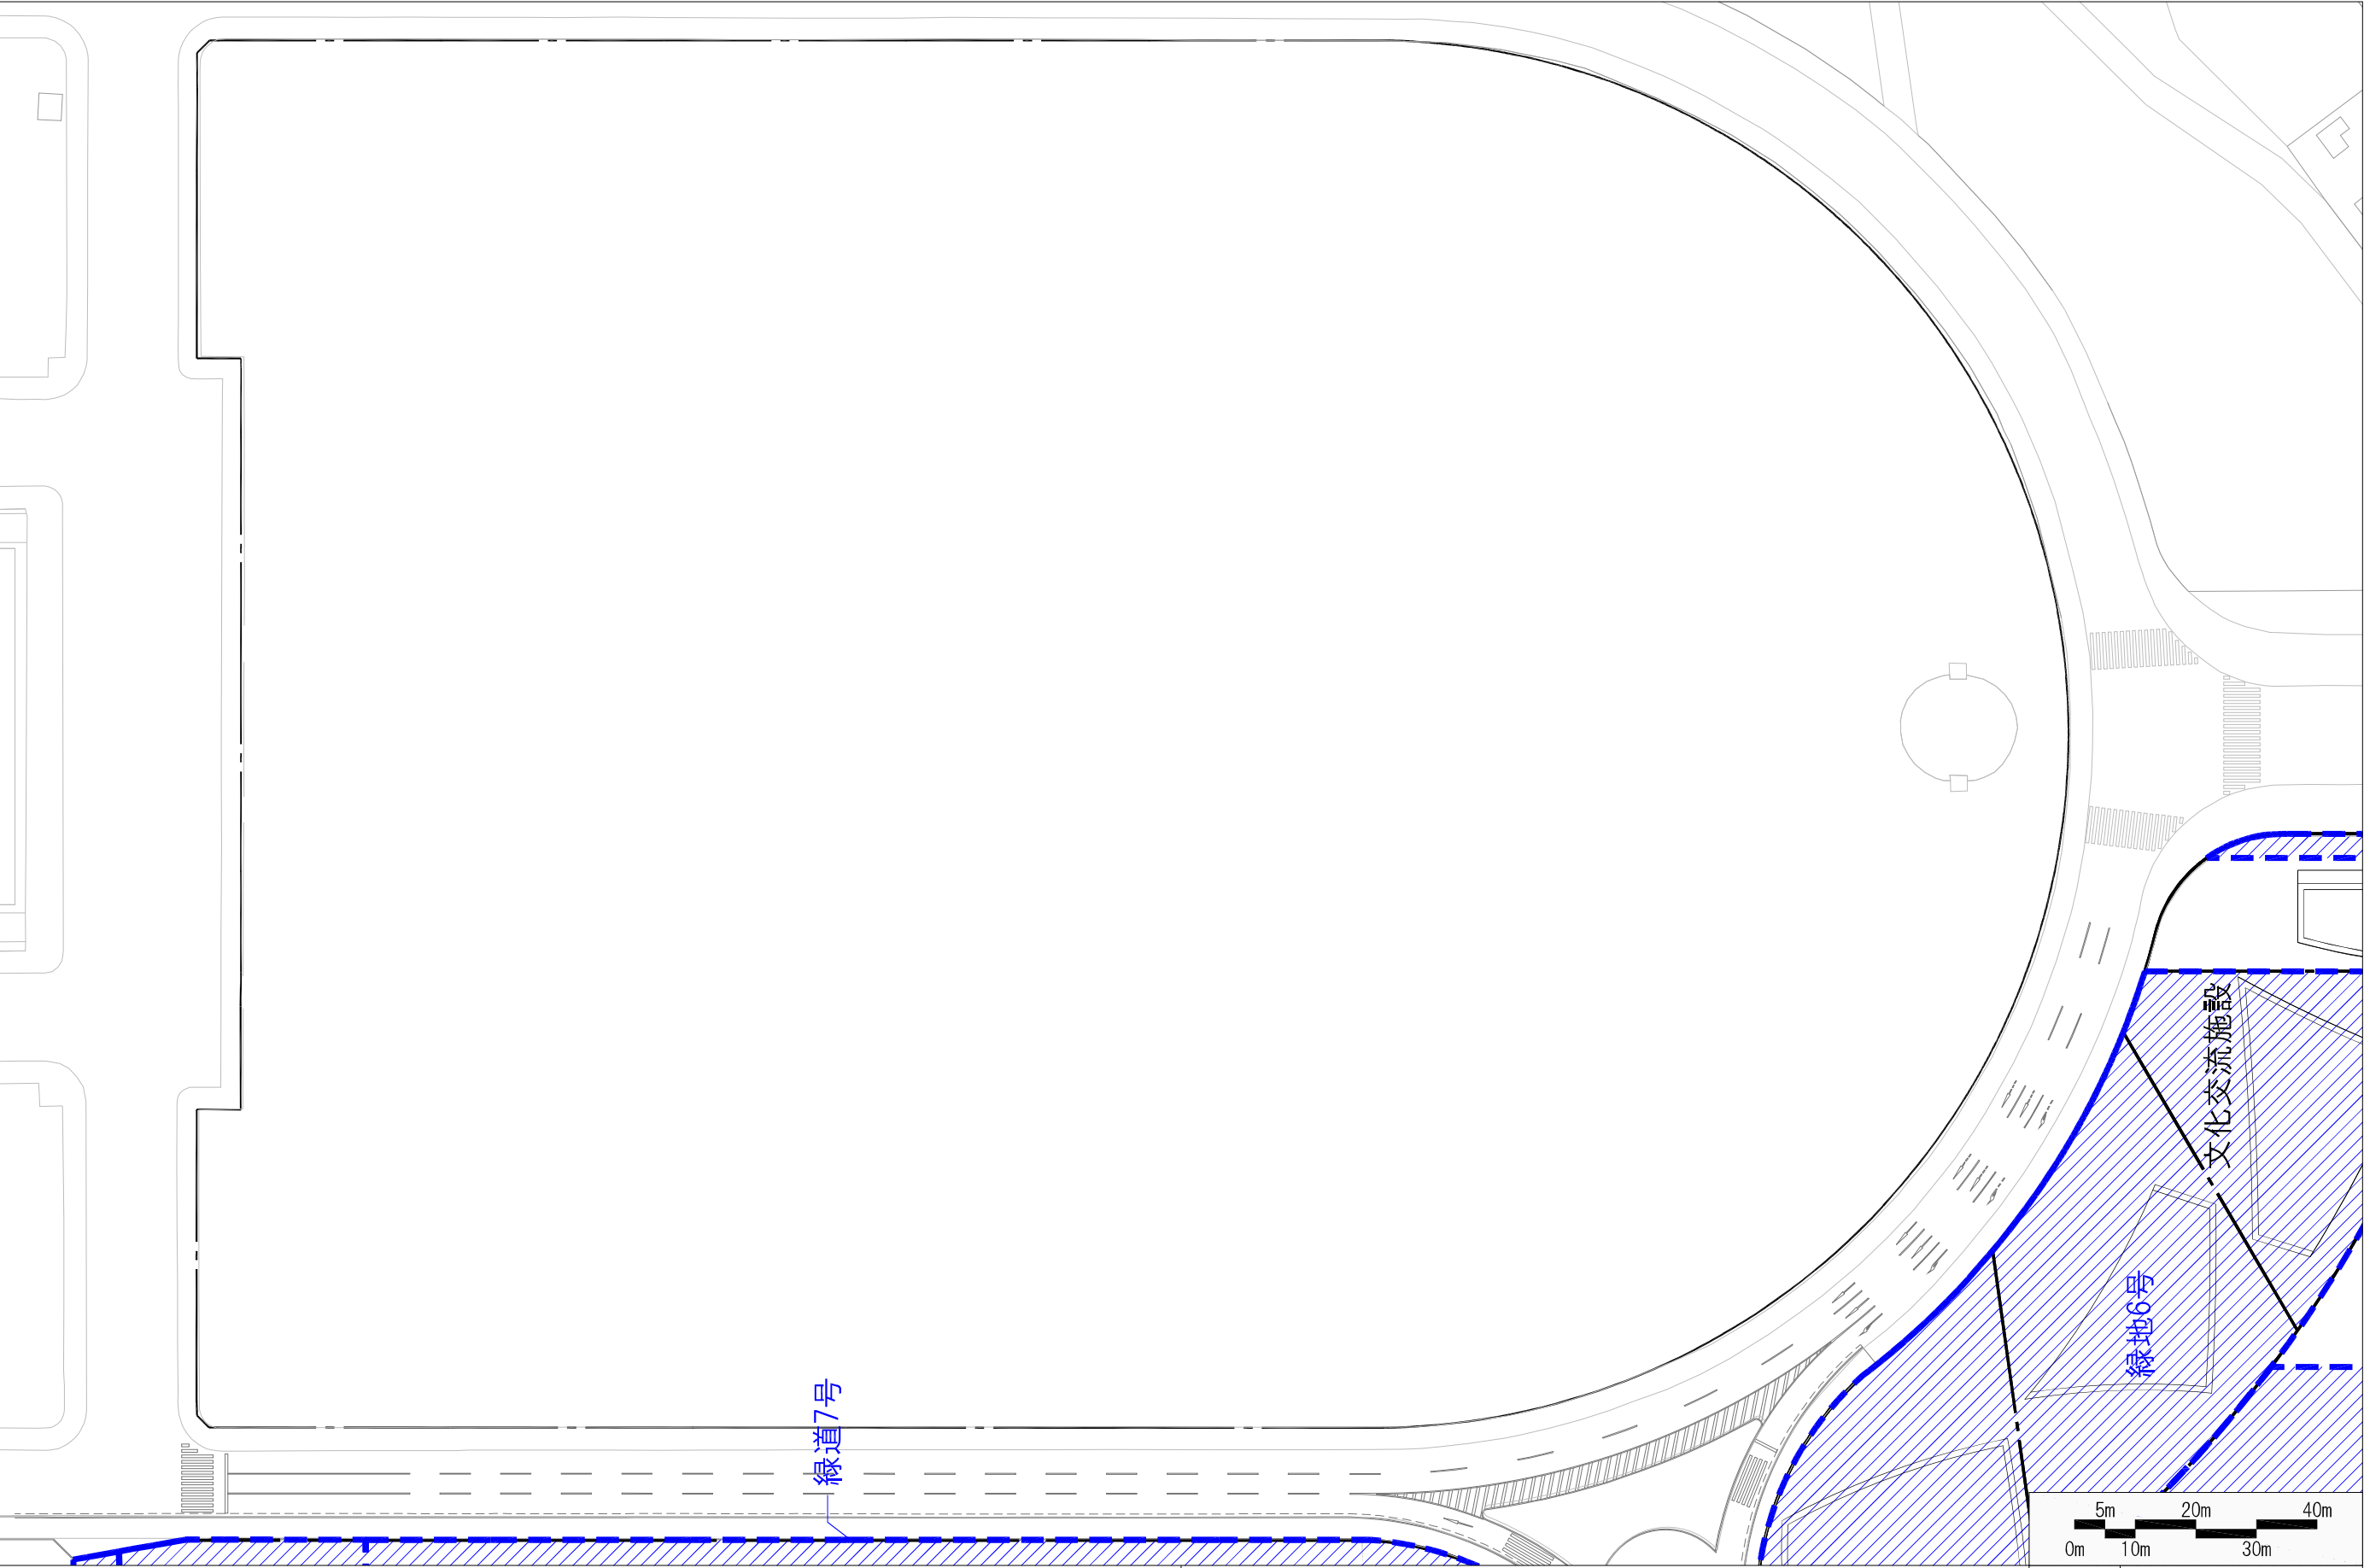


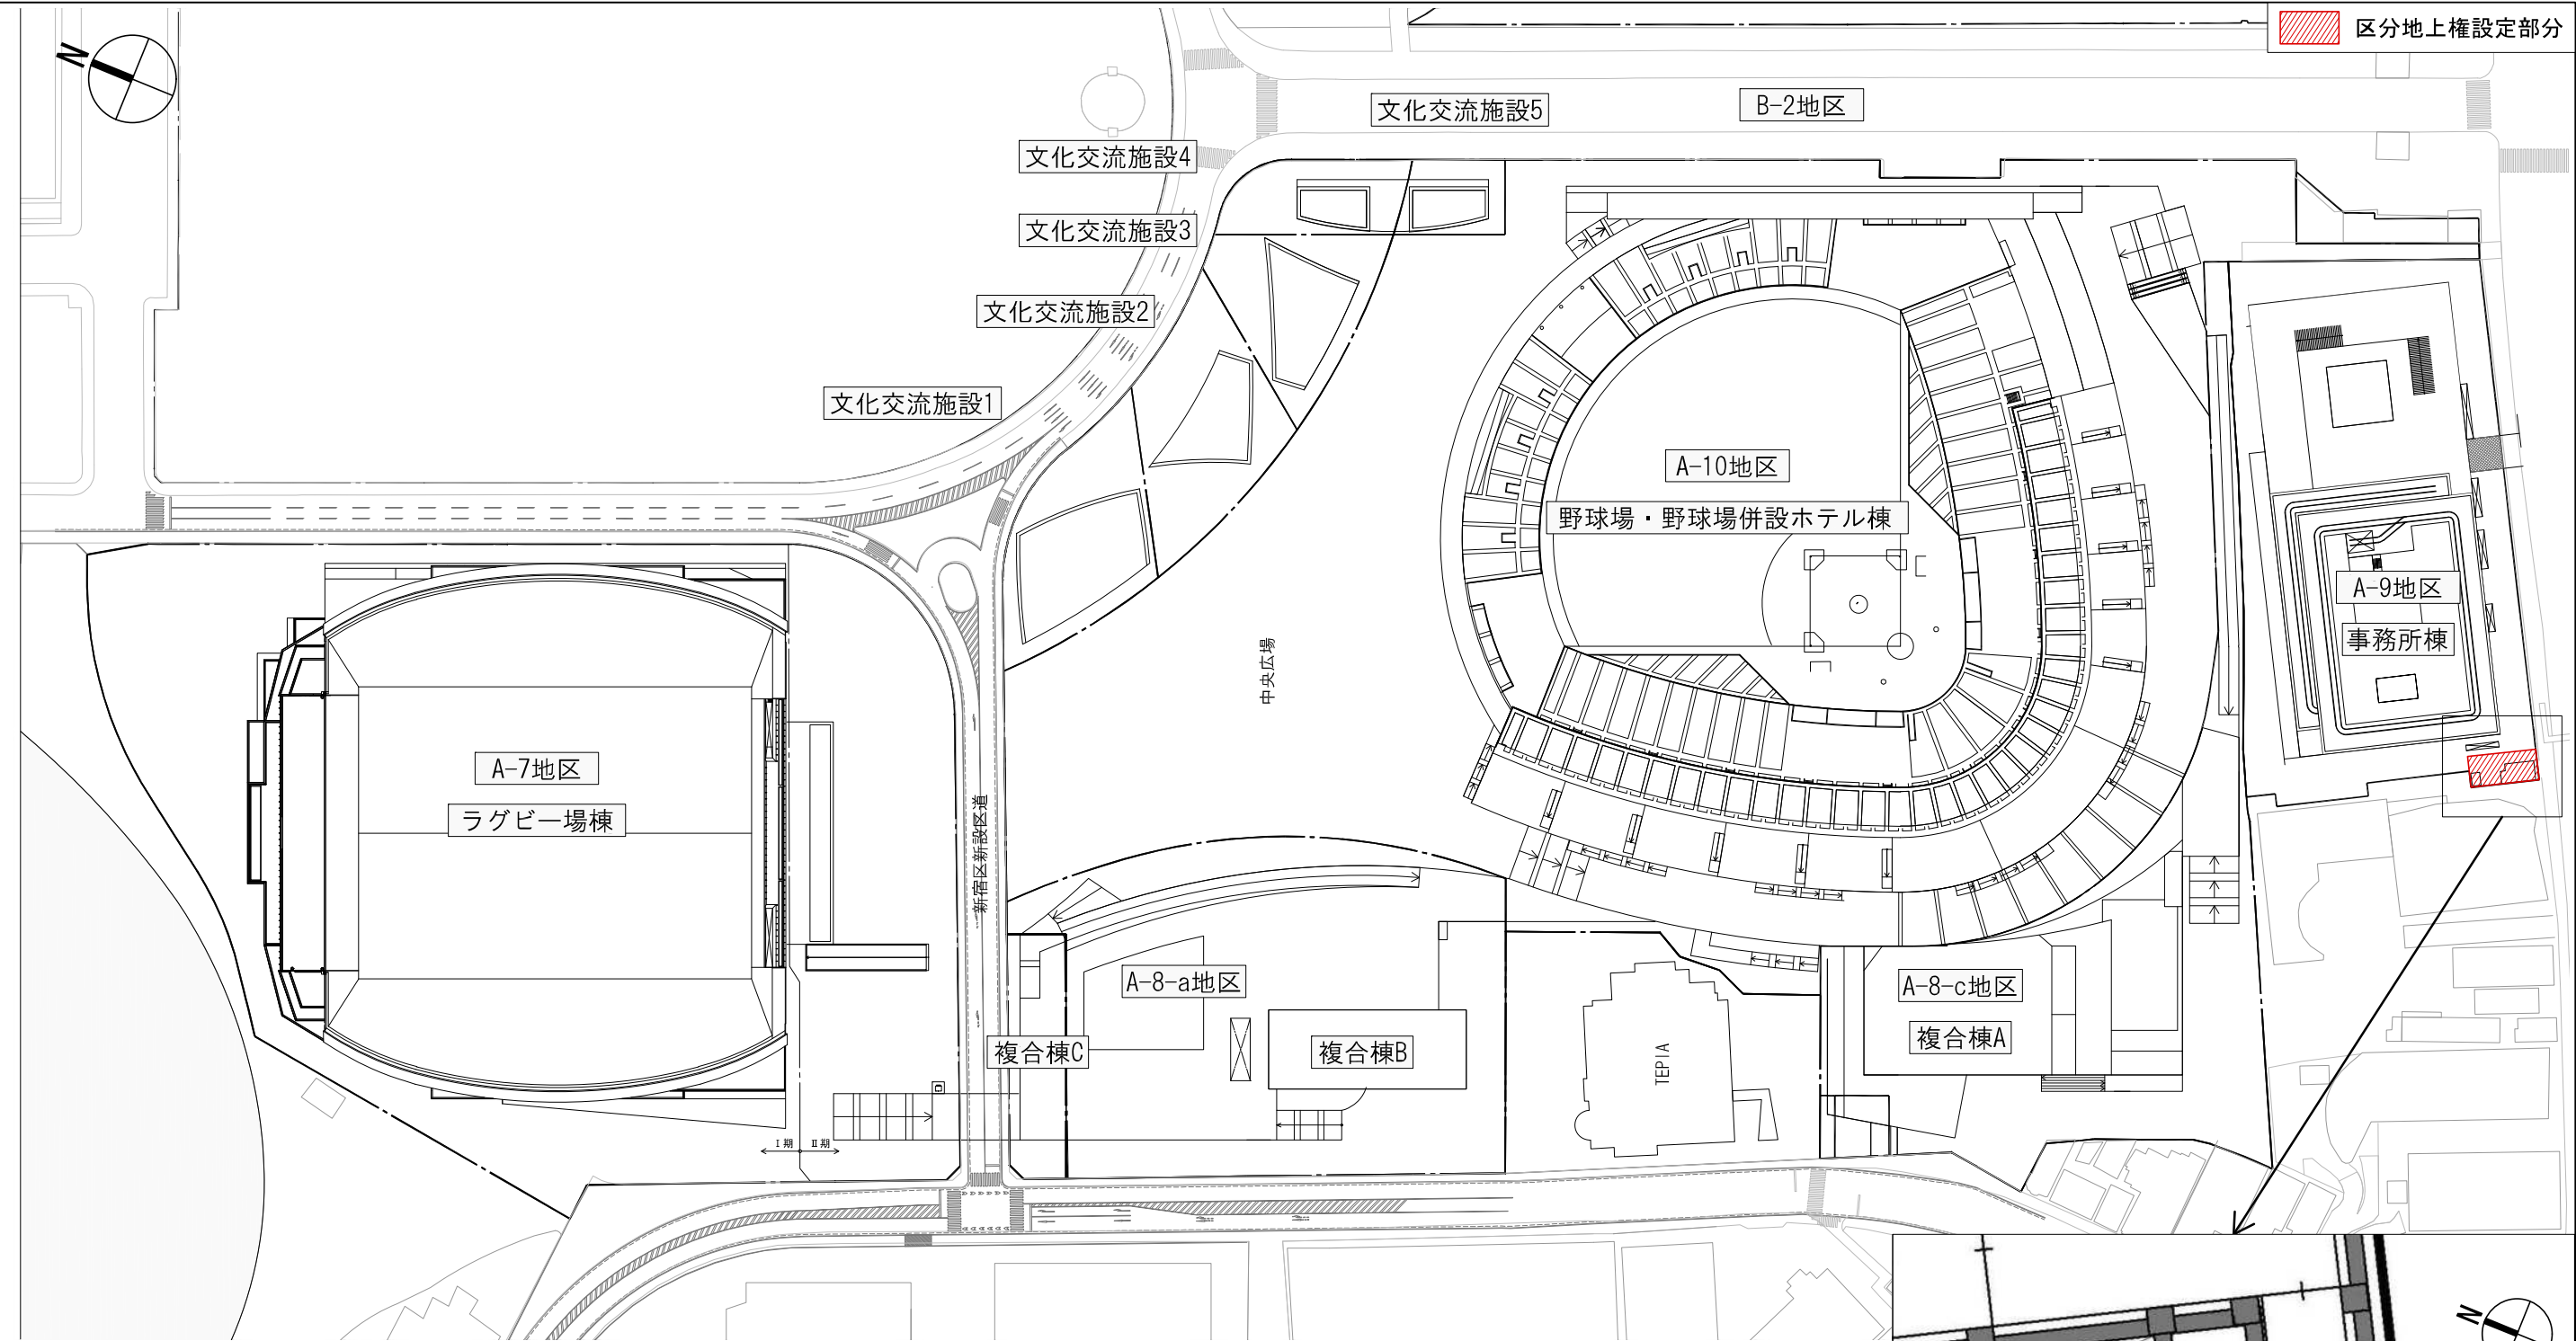





配置図 S=1/2,000


面積	権利者	権利	目的	存続期間	地代	従前地番	範囲	特約 (荷重条件)
194.88 ㎡	東京地下鉄株式会社	区分地上権	地下鉄駅出入口 及び換気塔設置	地下鉄建築物 存続中	無料	港区北青山二丁目 118 番 5	TP 上 40.90m～TP 上 24.32m	0t/㎡以下
						港区北青山二丁目 118 番 6	TP 上 33.15m～TP 上 24.32m	1t/㎡以下
						港区北青山二丁目 141 番 4	TP 上 40.90m～TP 上 24.32m	-
						港区北青山二丁目 141 番 5	TP 上 33.15m～TP 上 24.32m	-
						港区北青山二丁目 141 番 6	TP 上 37.44m～TP 上 24.32m	1t/㎡以下
						港区北青山二丁目 141 番 7	TP 上 32.65m～TP 上 24.32m	1t/㎡以下
						港区北青山二丁目 141 番 8	TP 上 37.44m～TP 上 24.32m	0t/㎡以下

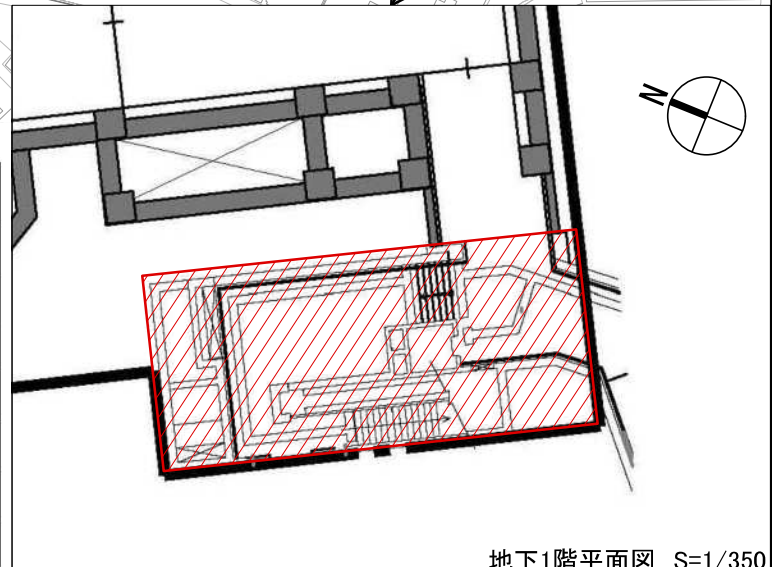

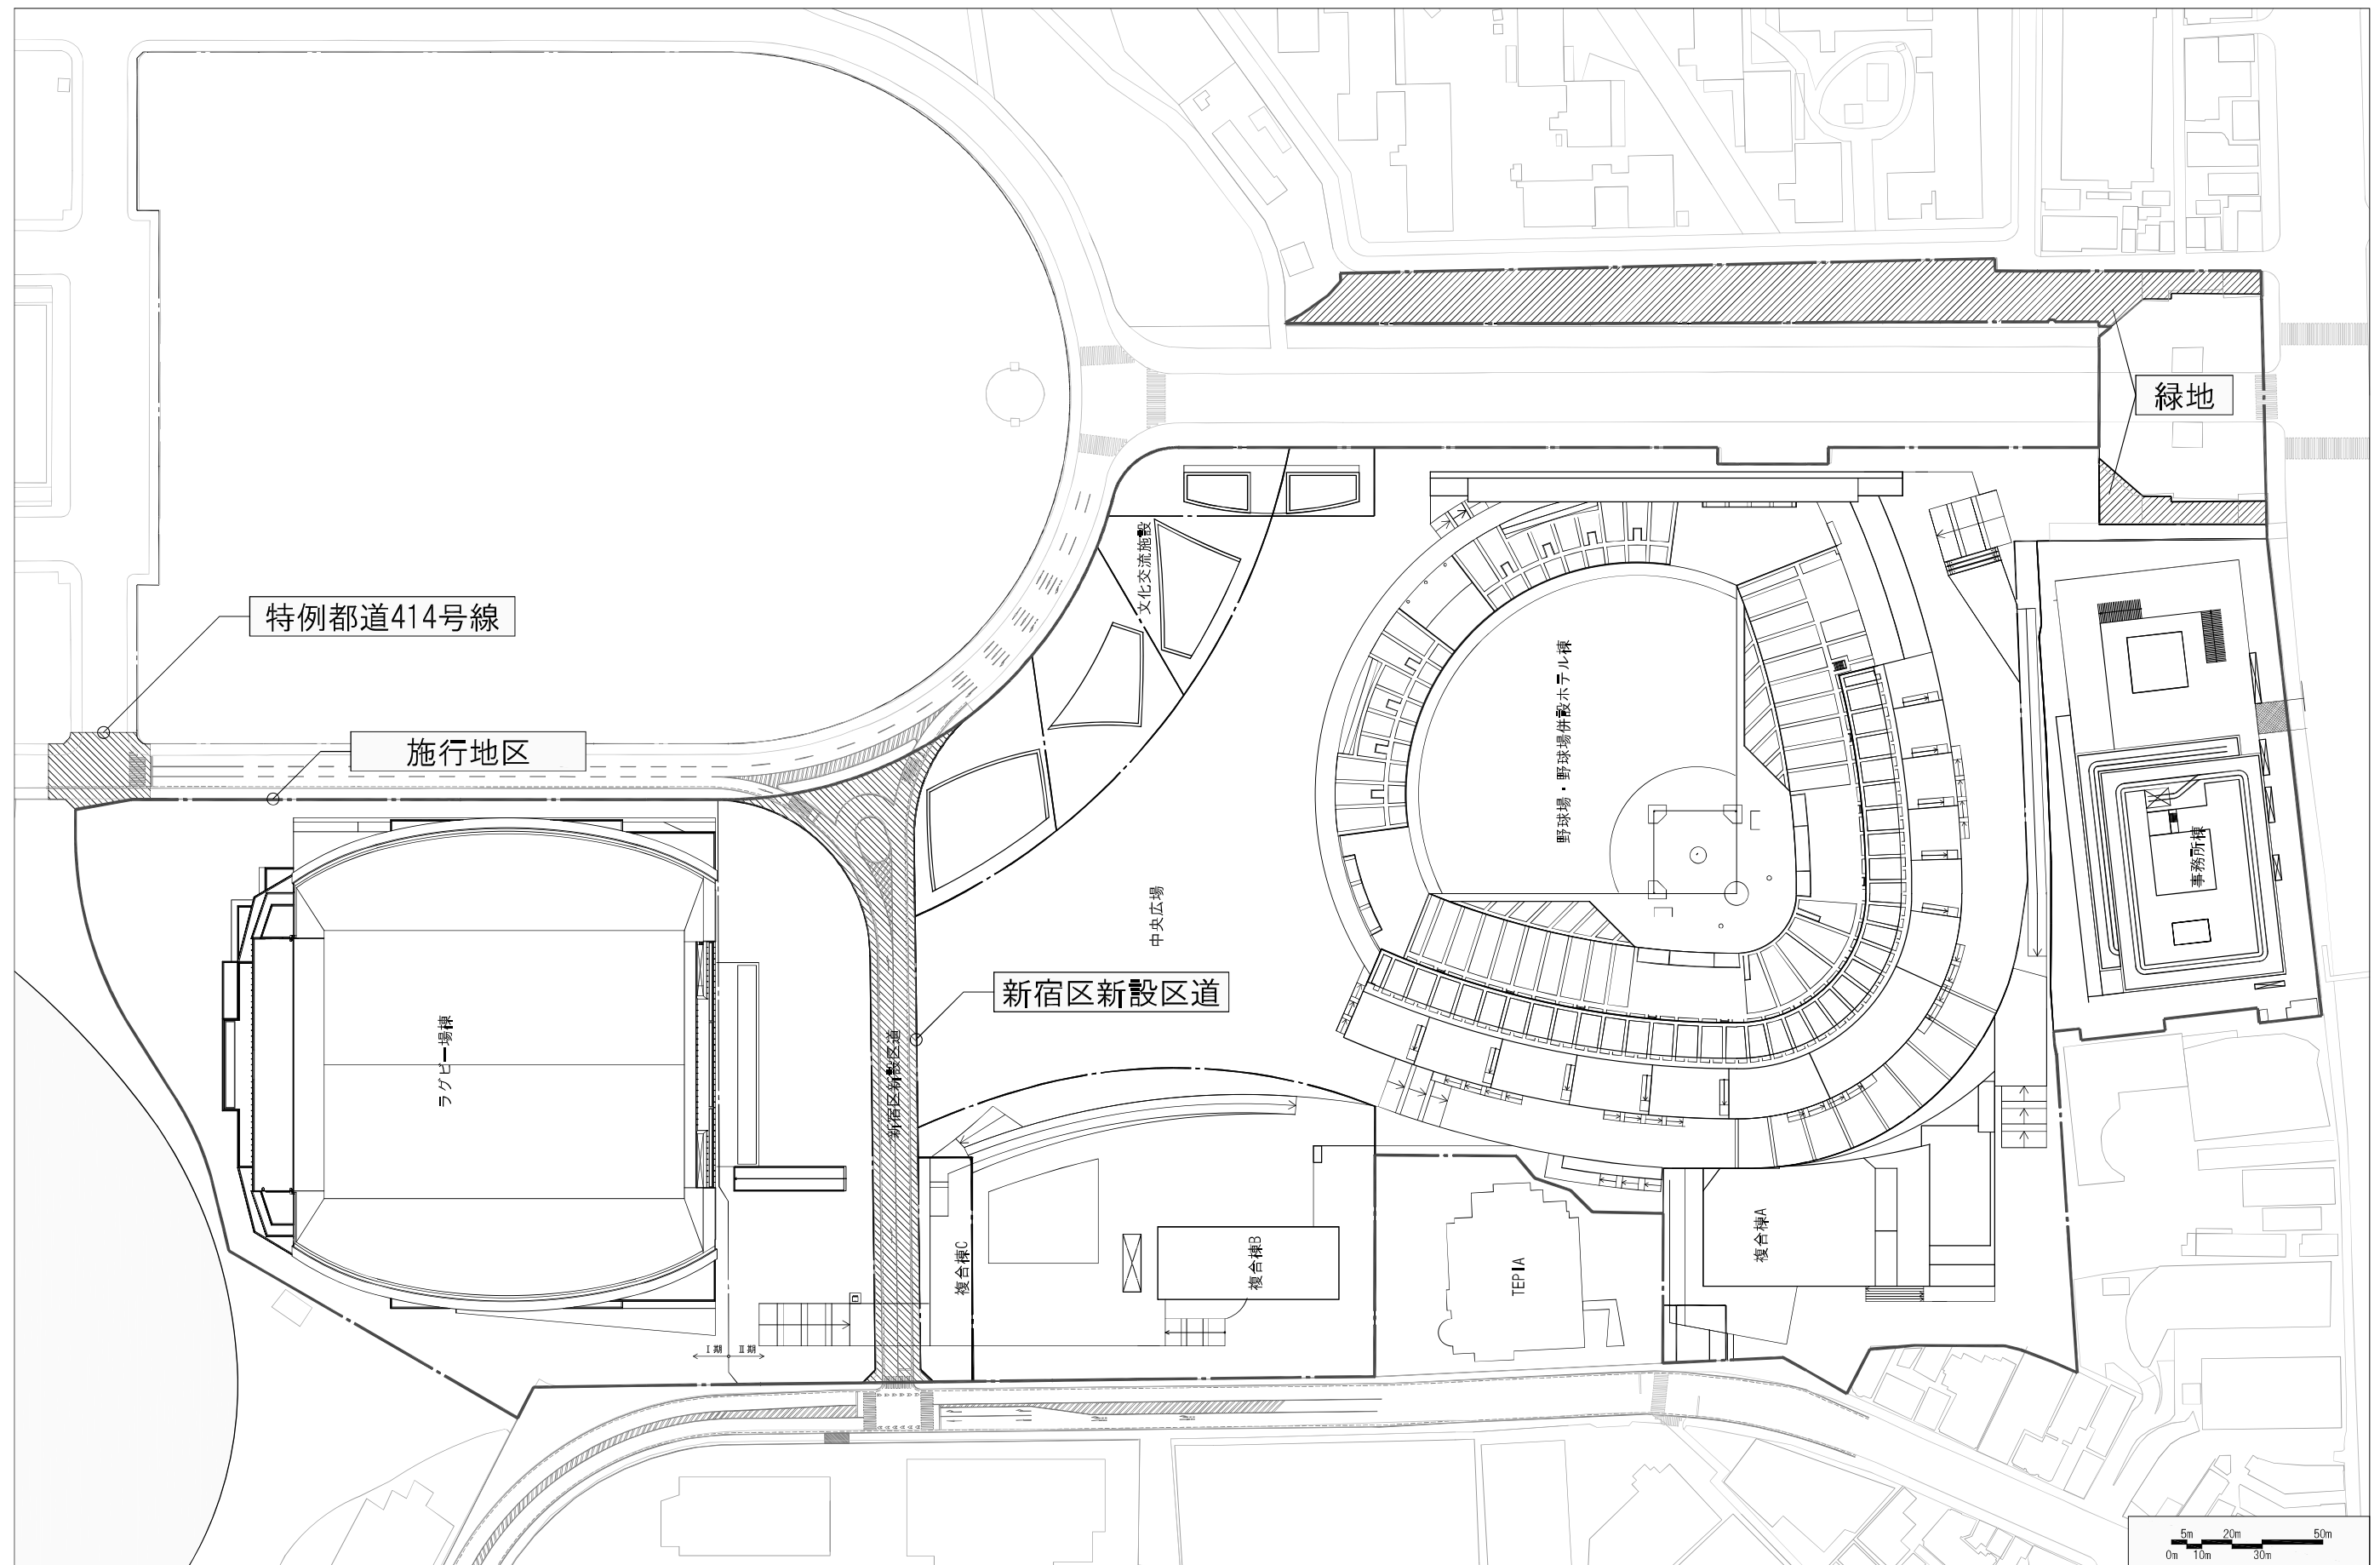


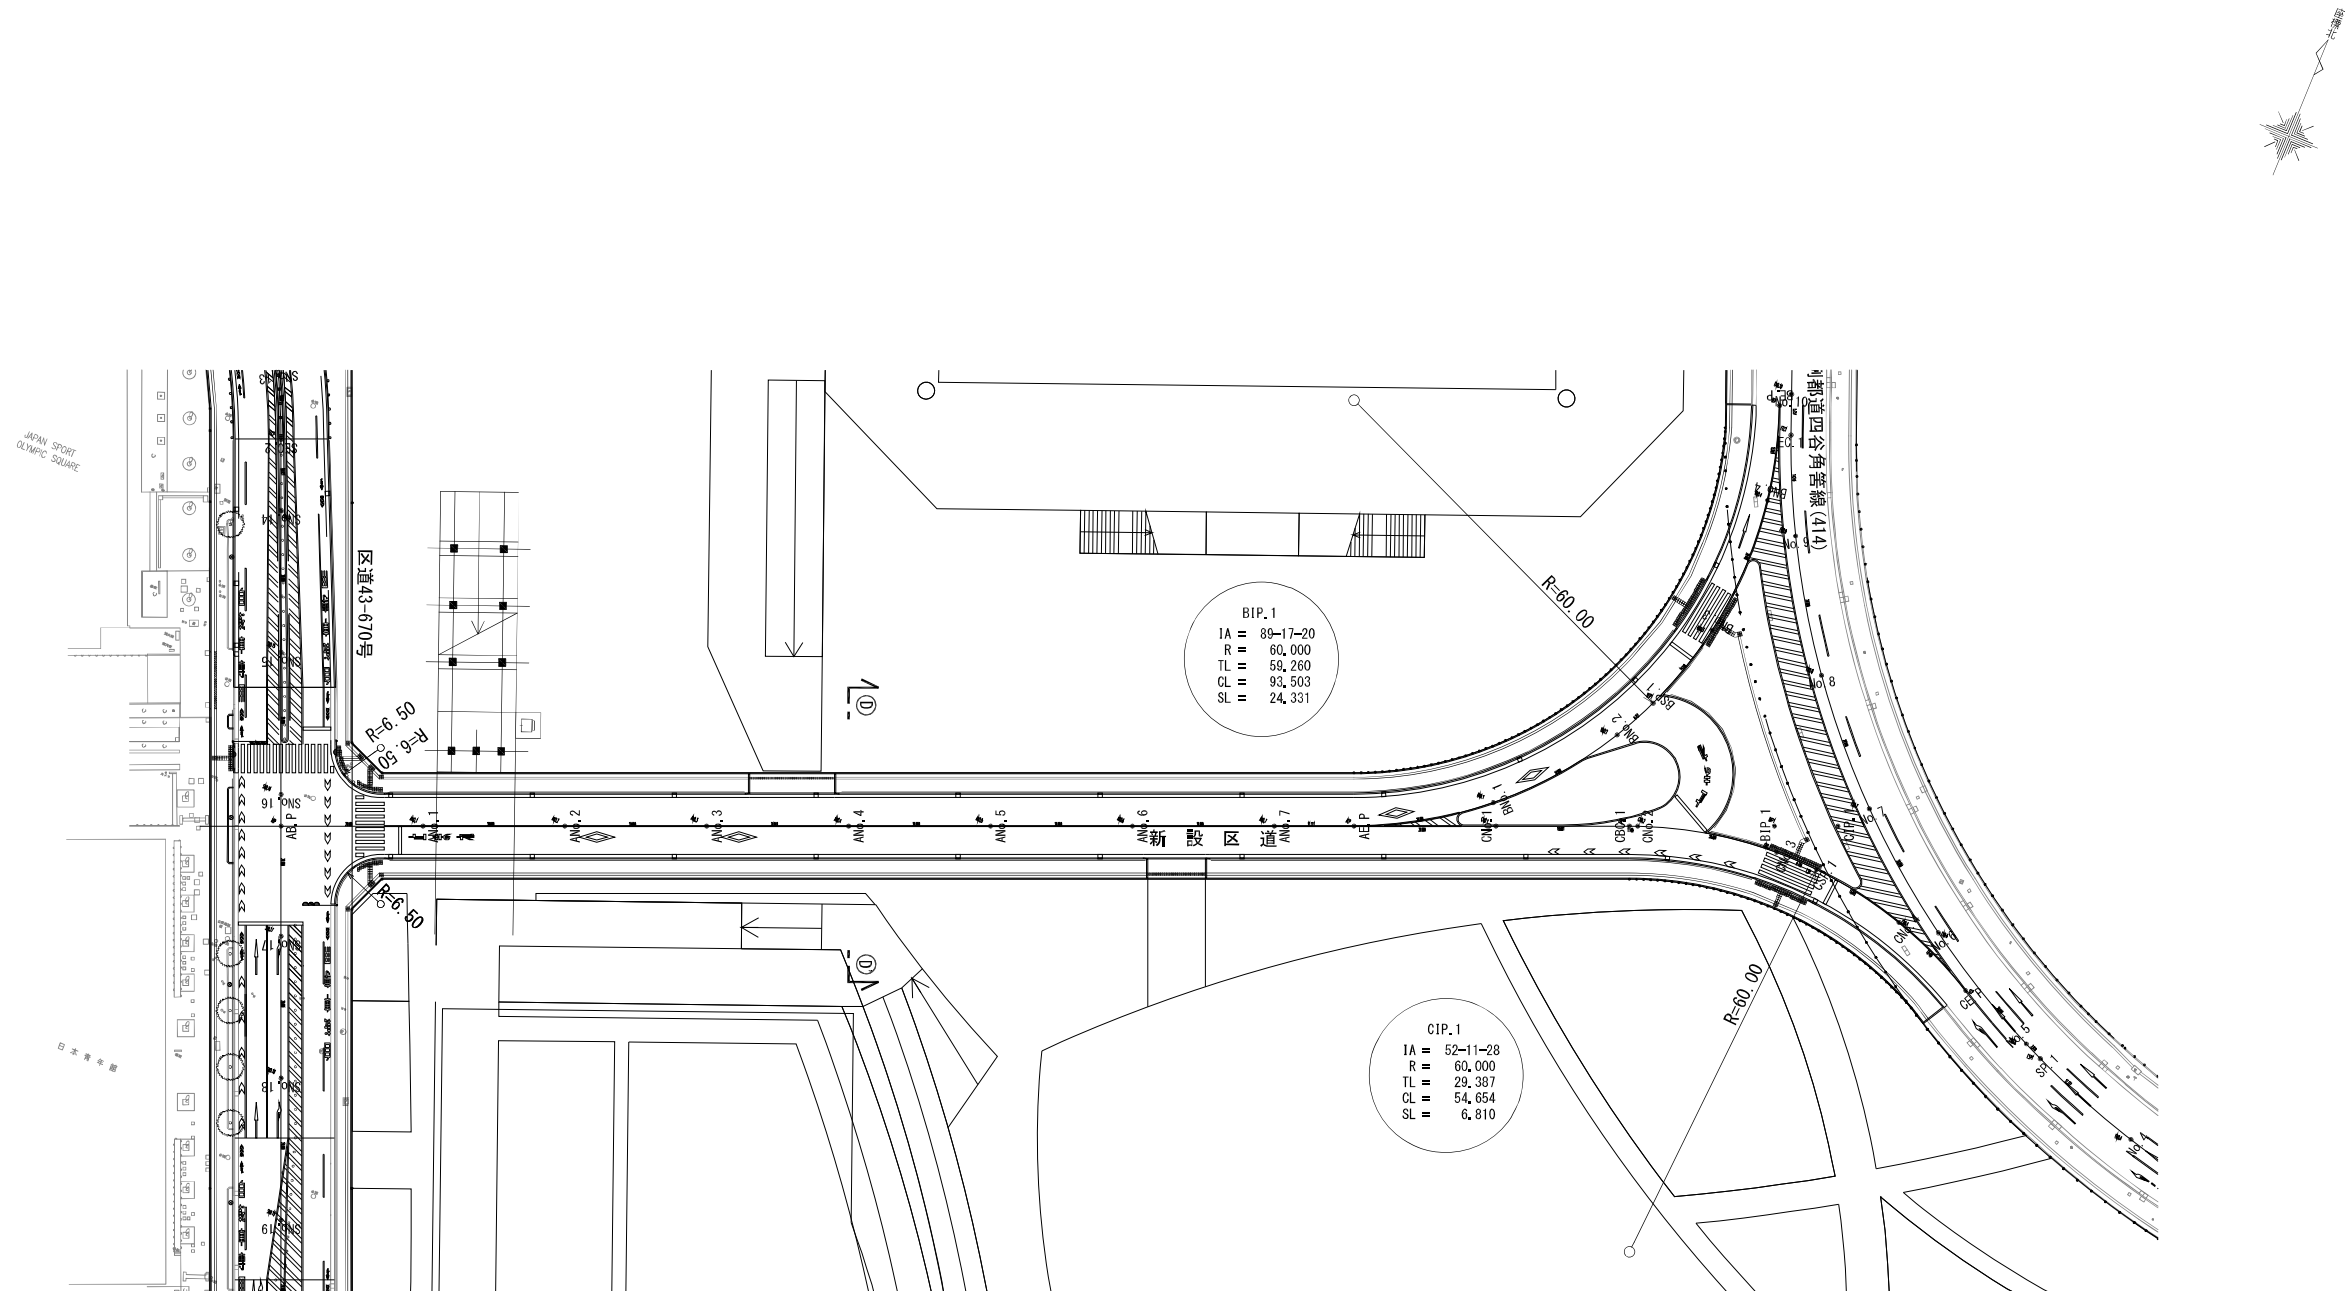


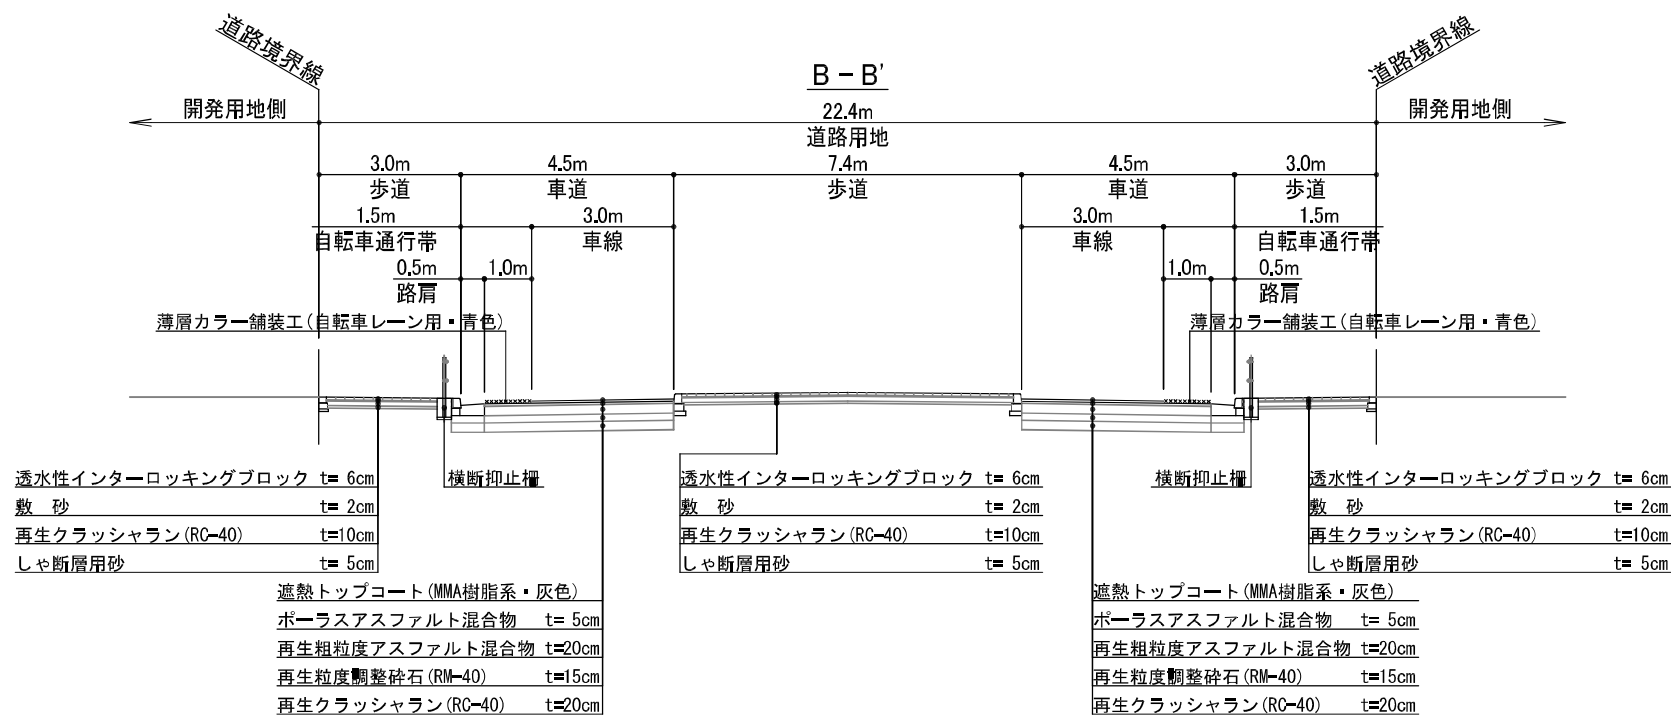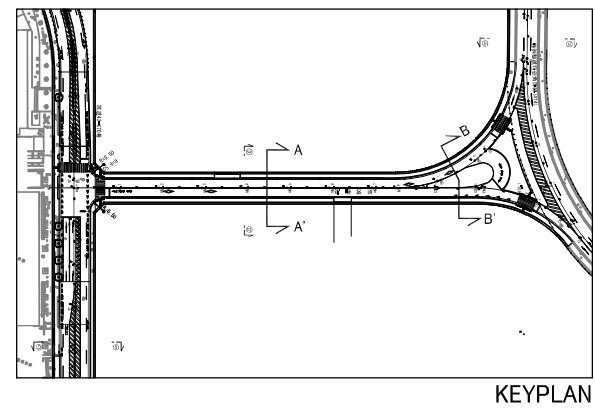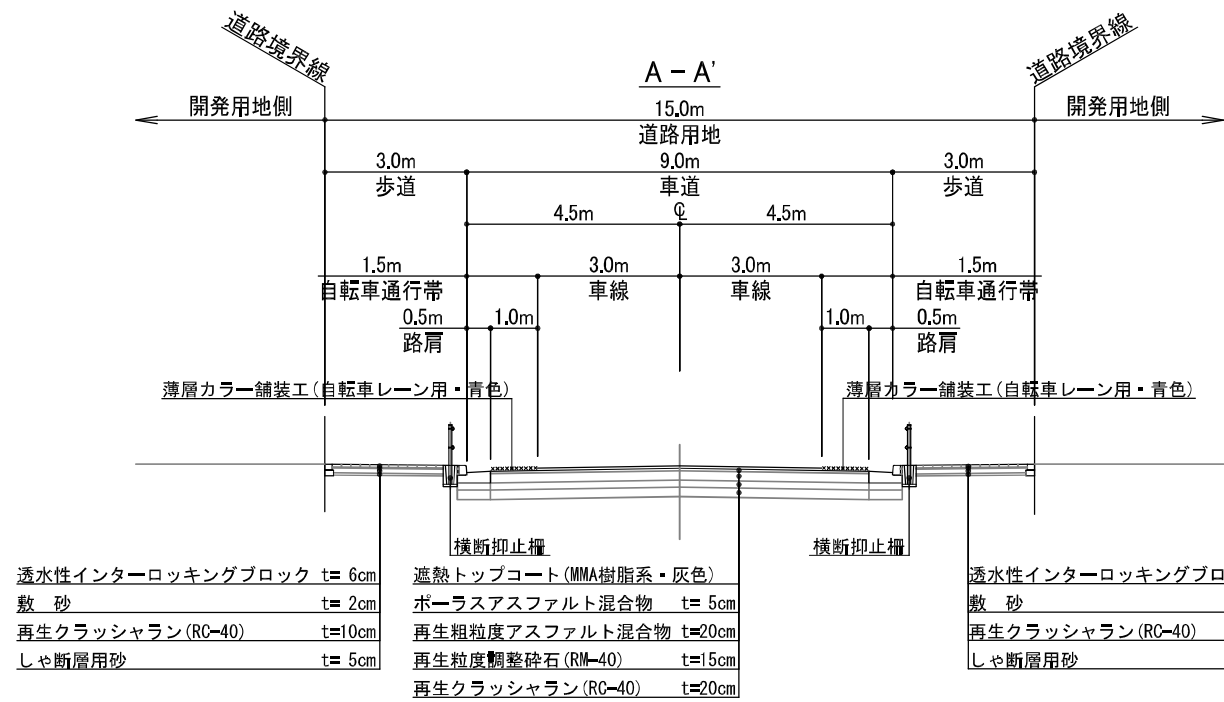

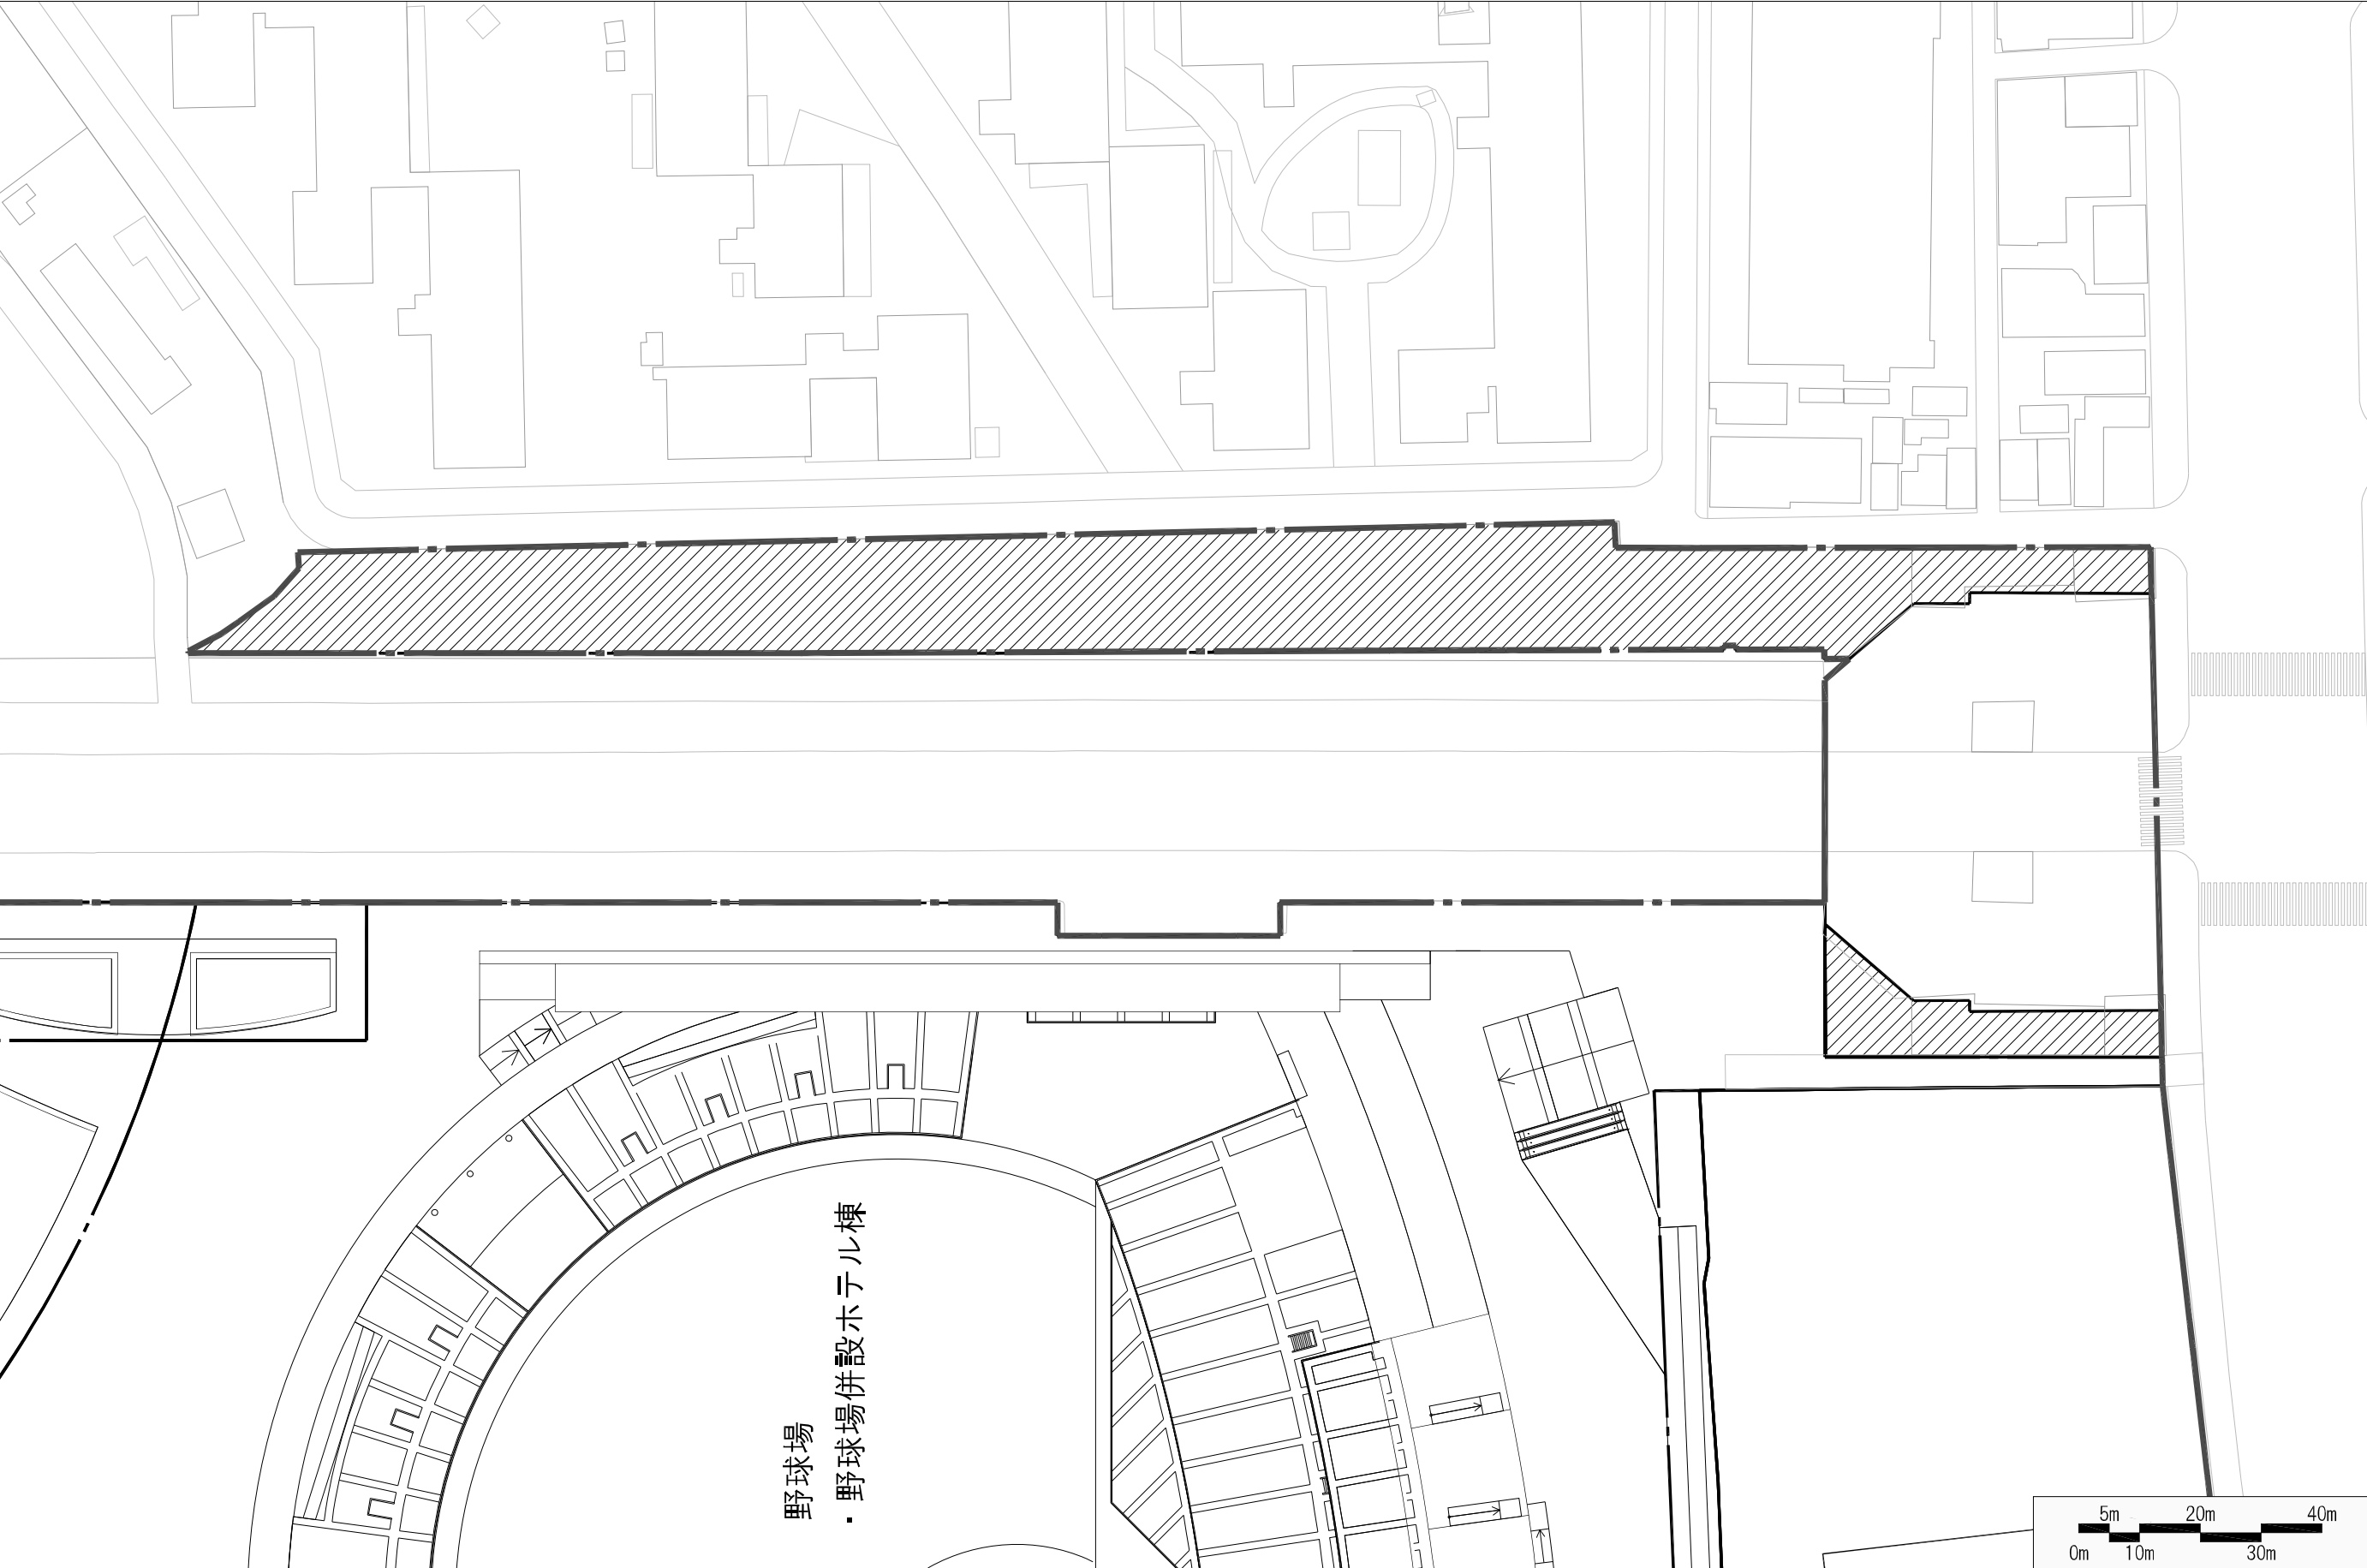


野球場
・ 野球場併設ホテル棟

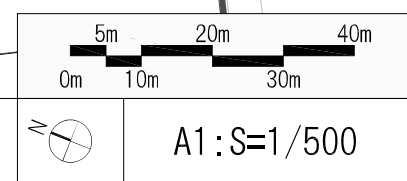


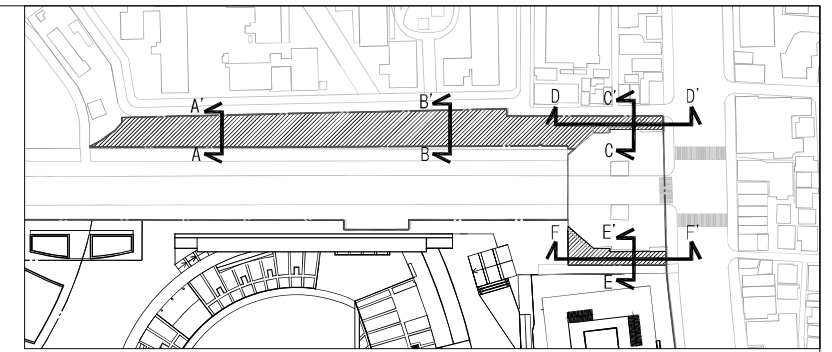


KEYPLAN

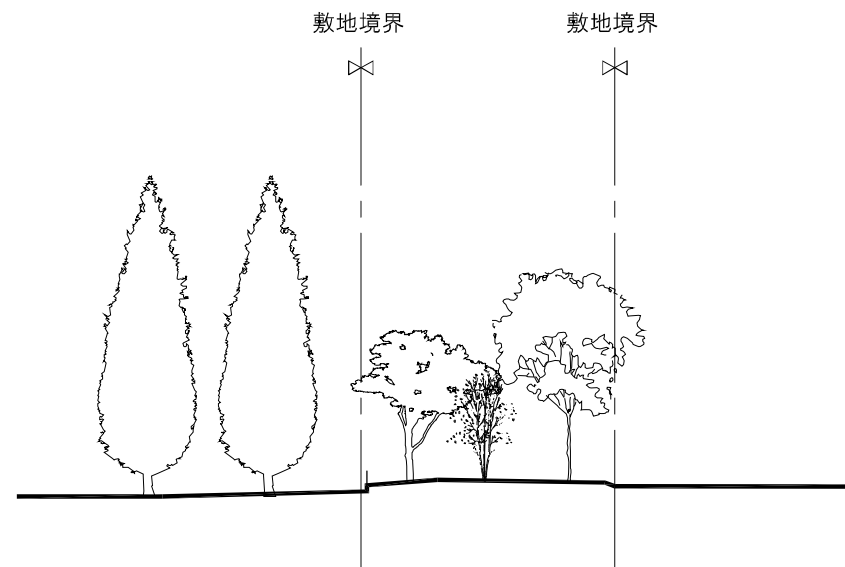


A-A' 断面図

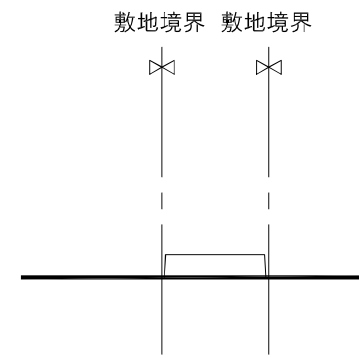


C-C' 断面図

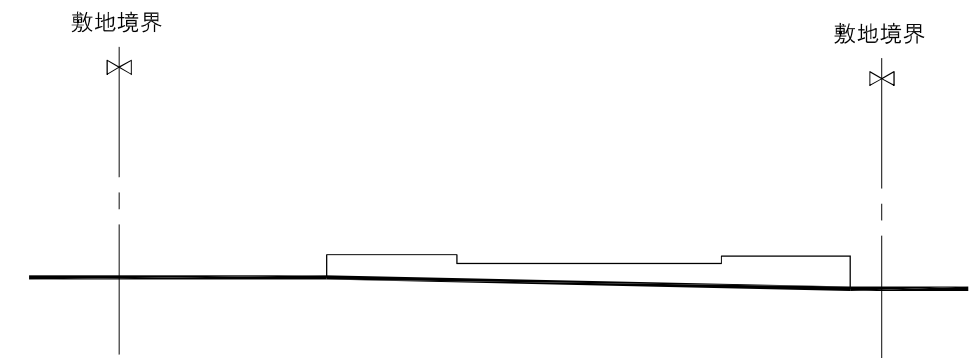


D-D' 断面図

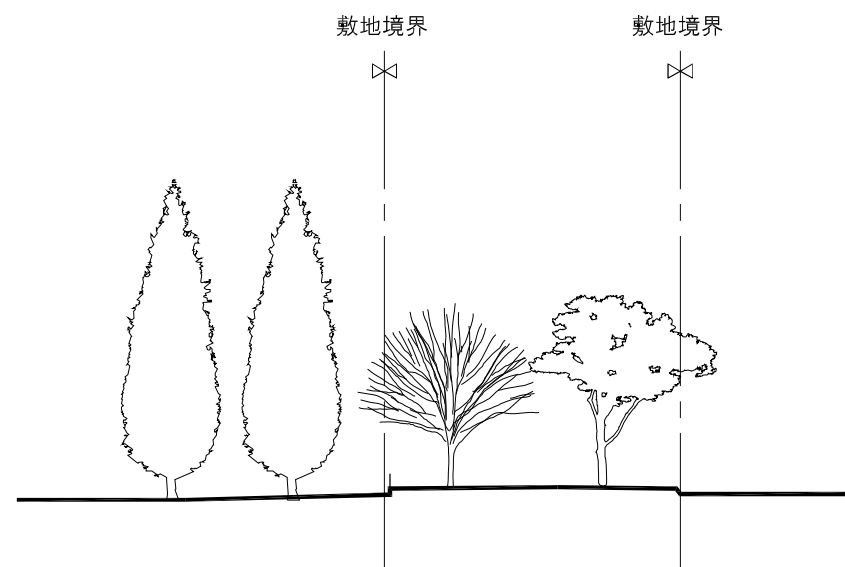





B-B' 断面図

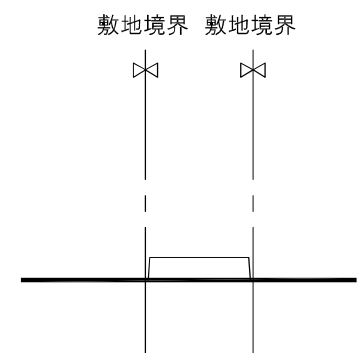

E-E' 断面図

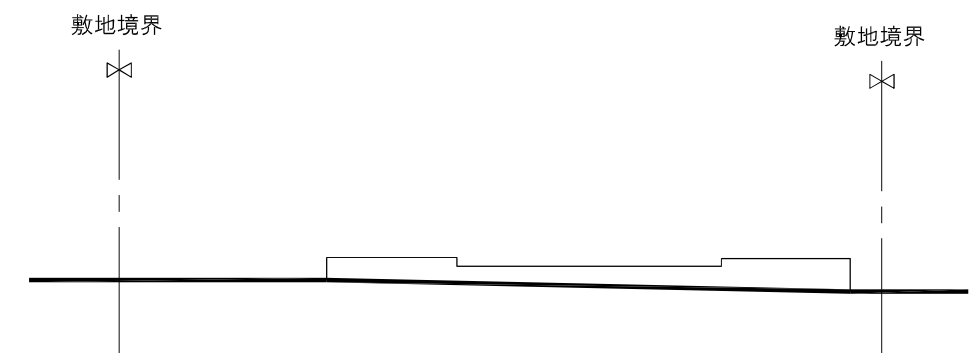

F-F' 断面図

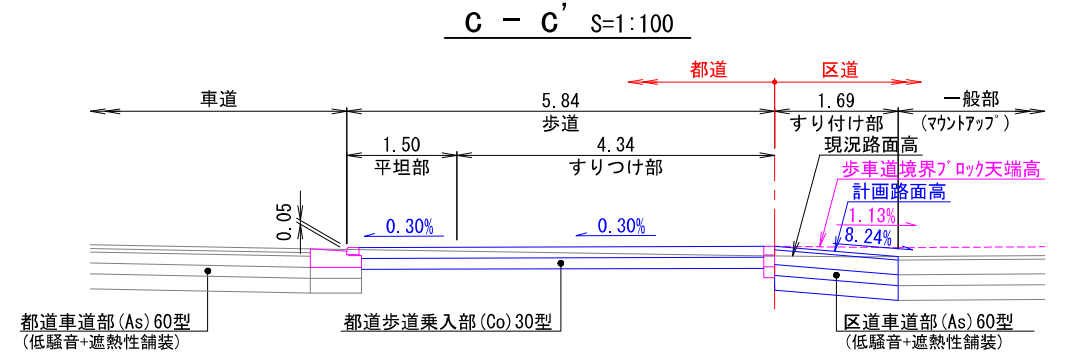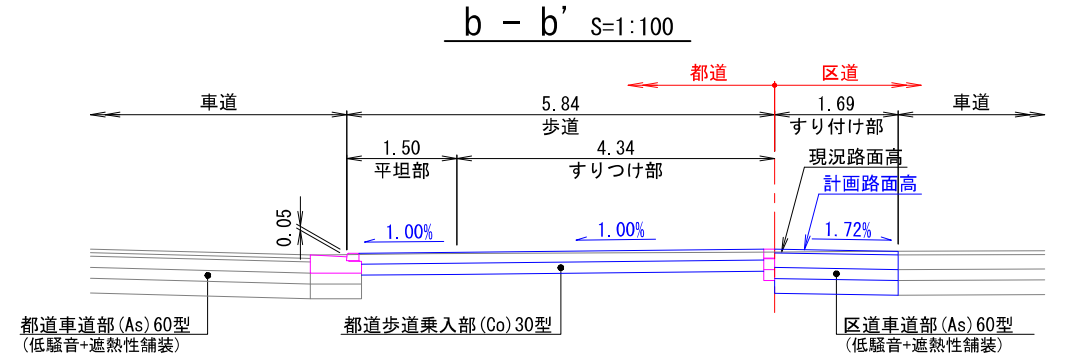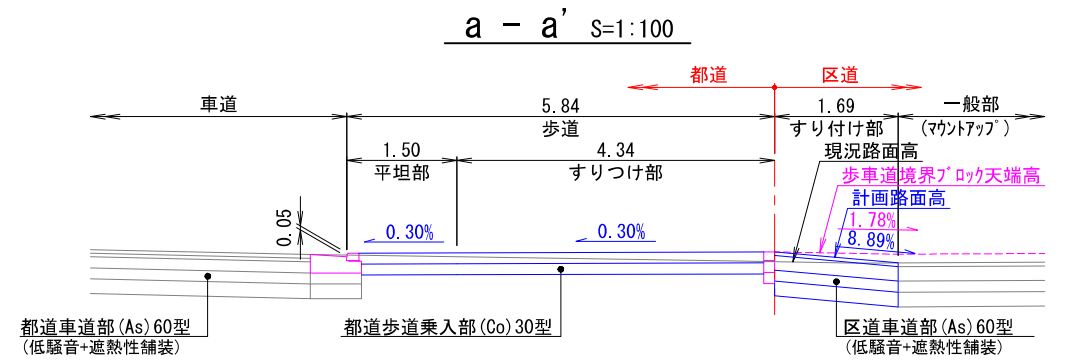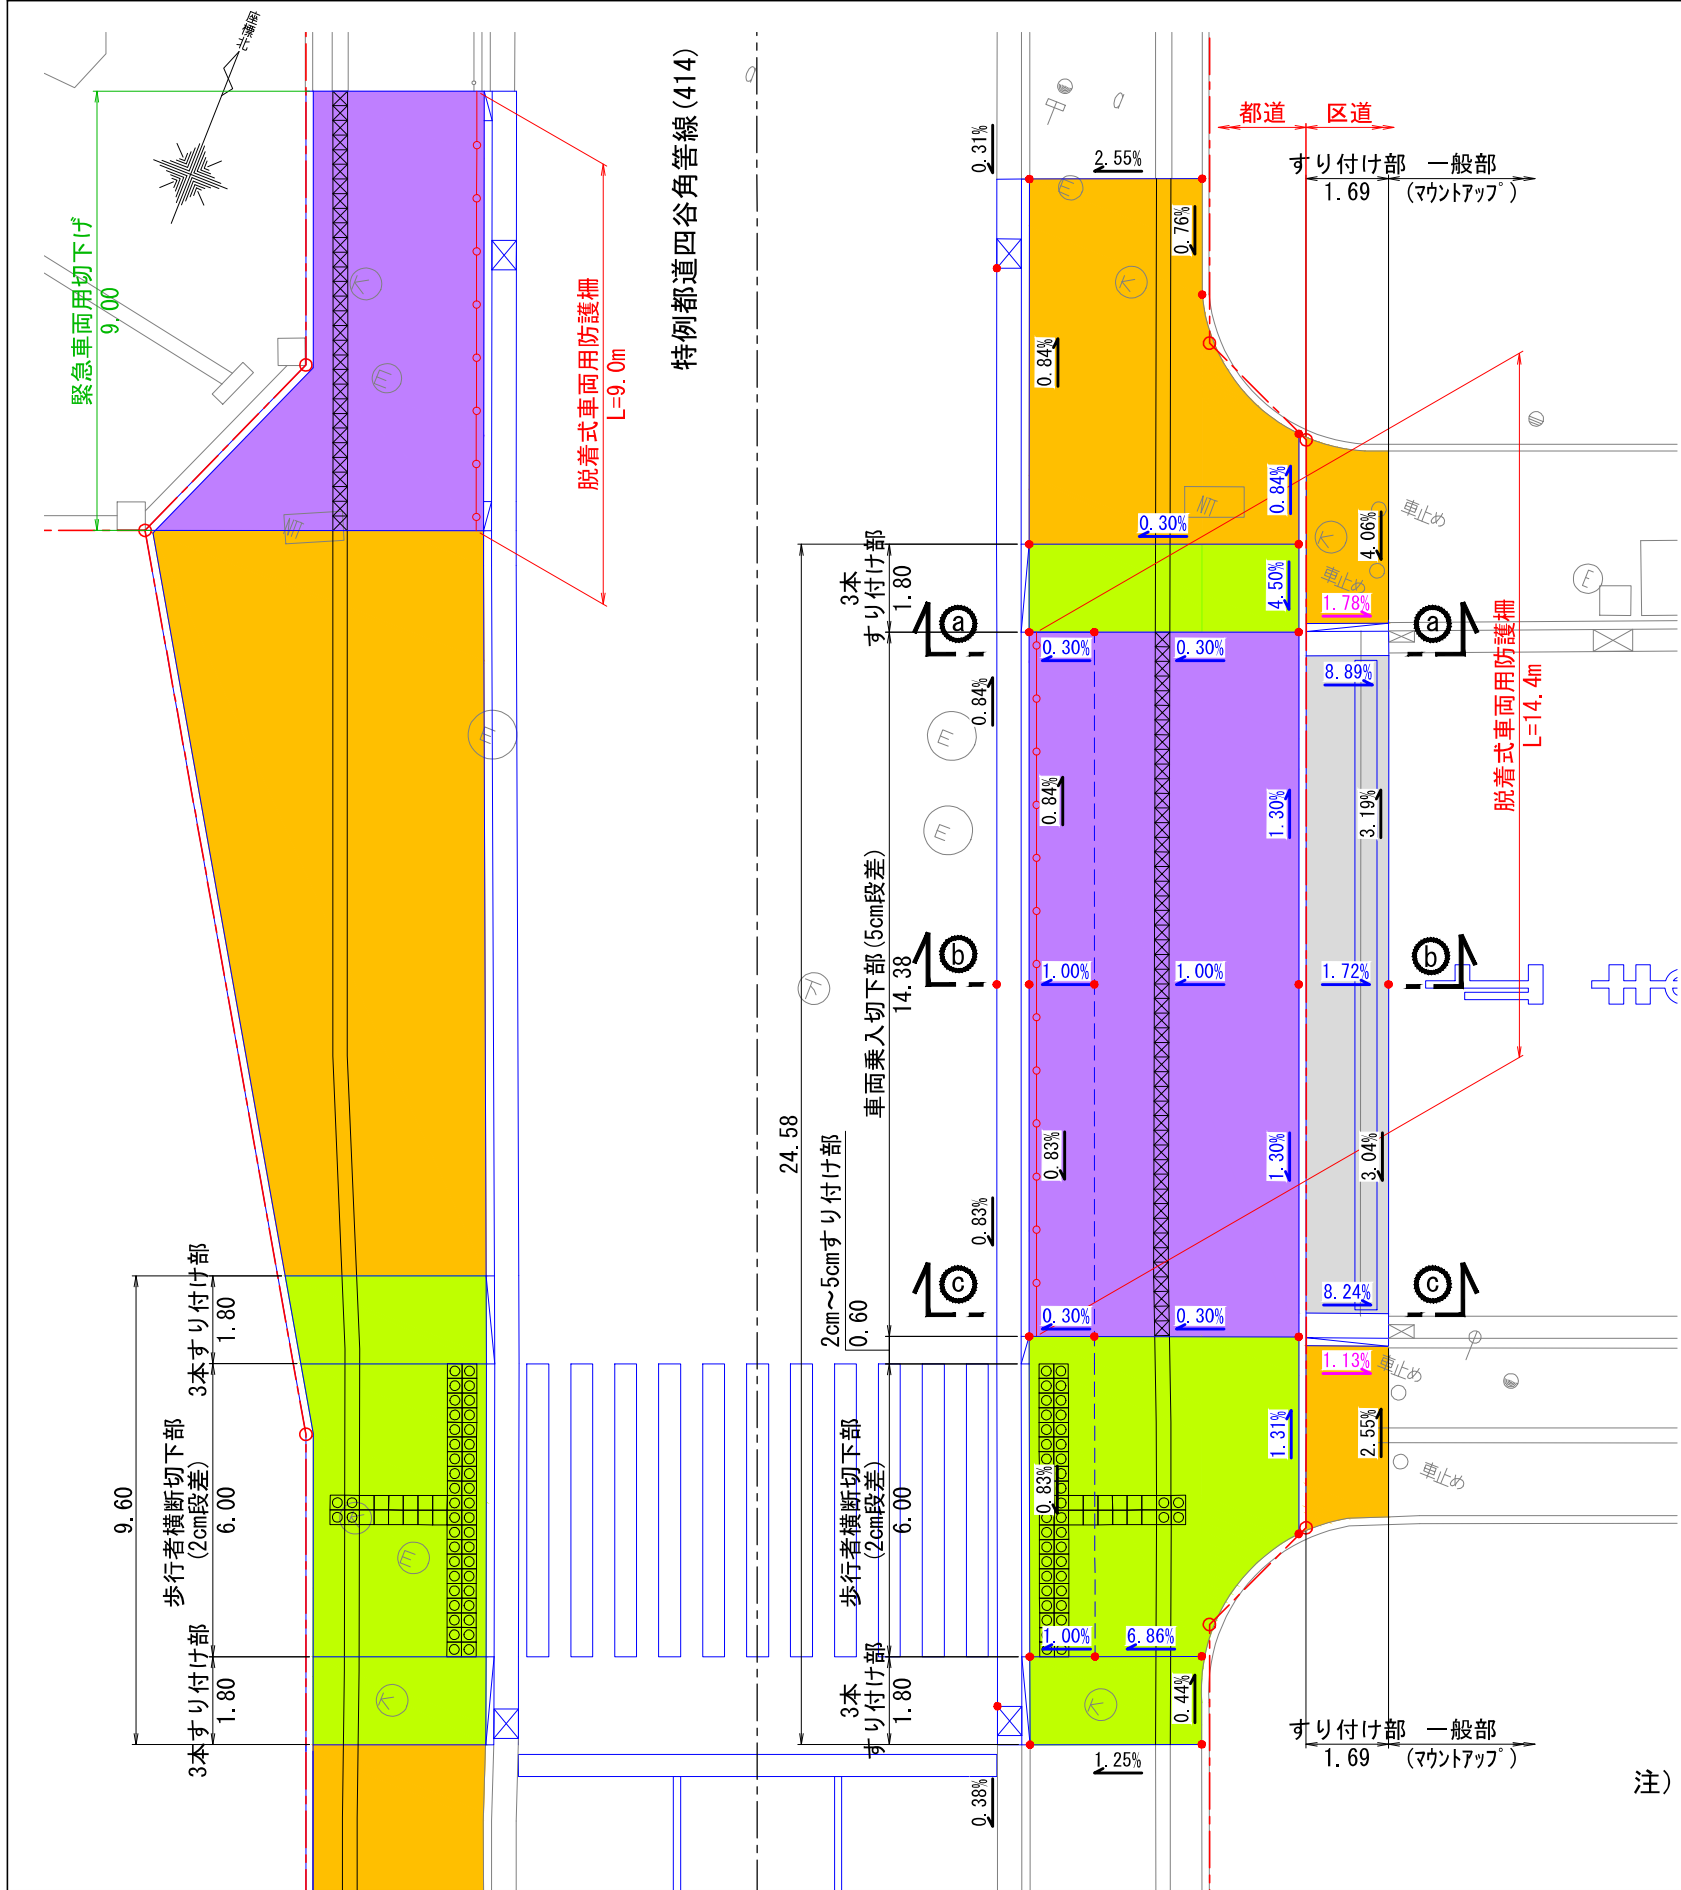

凡 例	
	現況勾配
	計画勾配
	歩道一般部（歩道一般部舗装）
	歩行者横断切下部+すり付け部（歩道一般部舗装）
	車両乗入切下部（乗入舗装）

注）都道に係る計画・設計等の詳細については、事前に所管建設事務所と協議し、工事及び沿道掘削等の施行に際しては、道路法等に基づく所定の手続きを行います。

