

生涯学習スポーツ振興課

港区スポーツセンター7階屋外ランニングコースの休止について

報告内容

港区スポーツセンター7階屋外ランニングコース（以下「ランニングコース」といいます。）が、芝浦港南地区総合支所が実施する耐火塗装修繕工事（3期工事）の資材置き場となるため、ランニングコースを休止します。

1 休止理由

みなとパーク芝浦のエスカレータータワー7・8階にある外部鉄骨柱・梁・ブレースの耐火塗装の修繕工事实施に伴い、ランニングコースが資材置き場となるため。

2 休止期間



令和8年7月21日（火）から令和8年11月20日（金）まで

3 告示日

令和8年5月12日（火）

4 周知方法

広報みなと（6/1号予定）、区ホームページ、区X（旧 Twitter）、施設への掲示等により周知します。

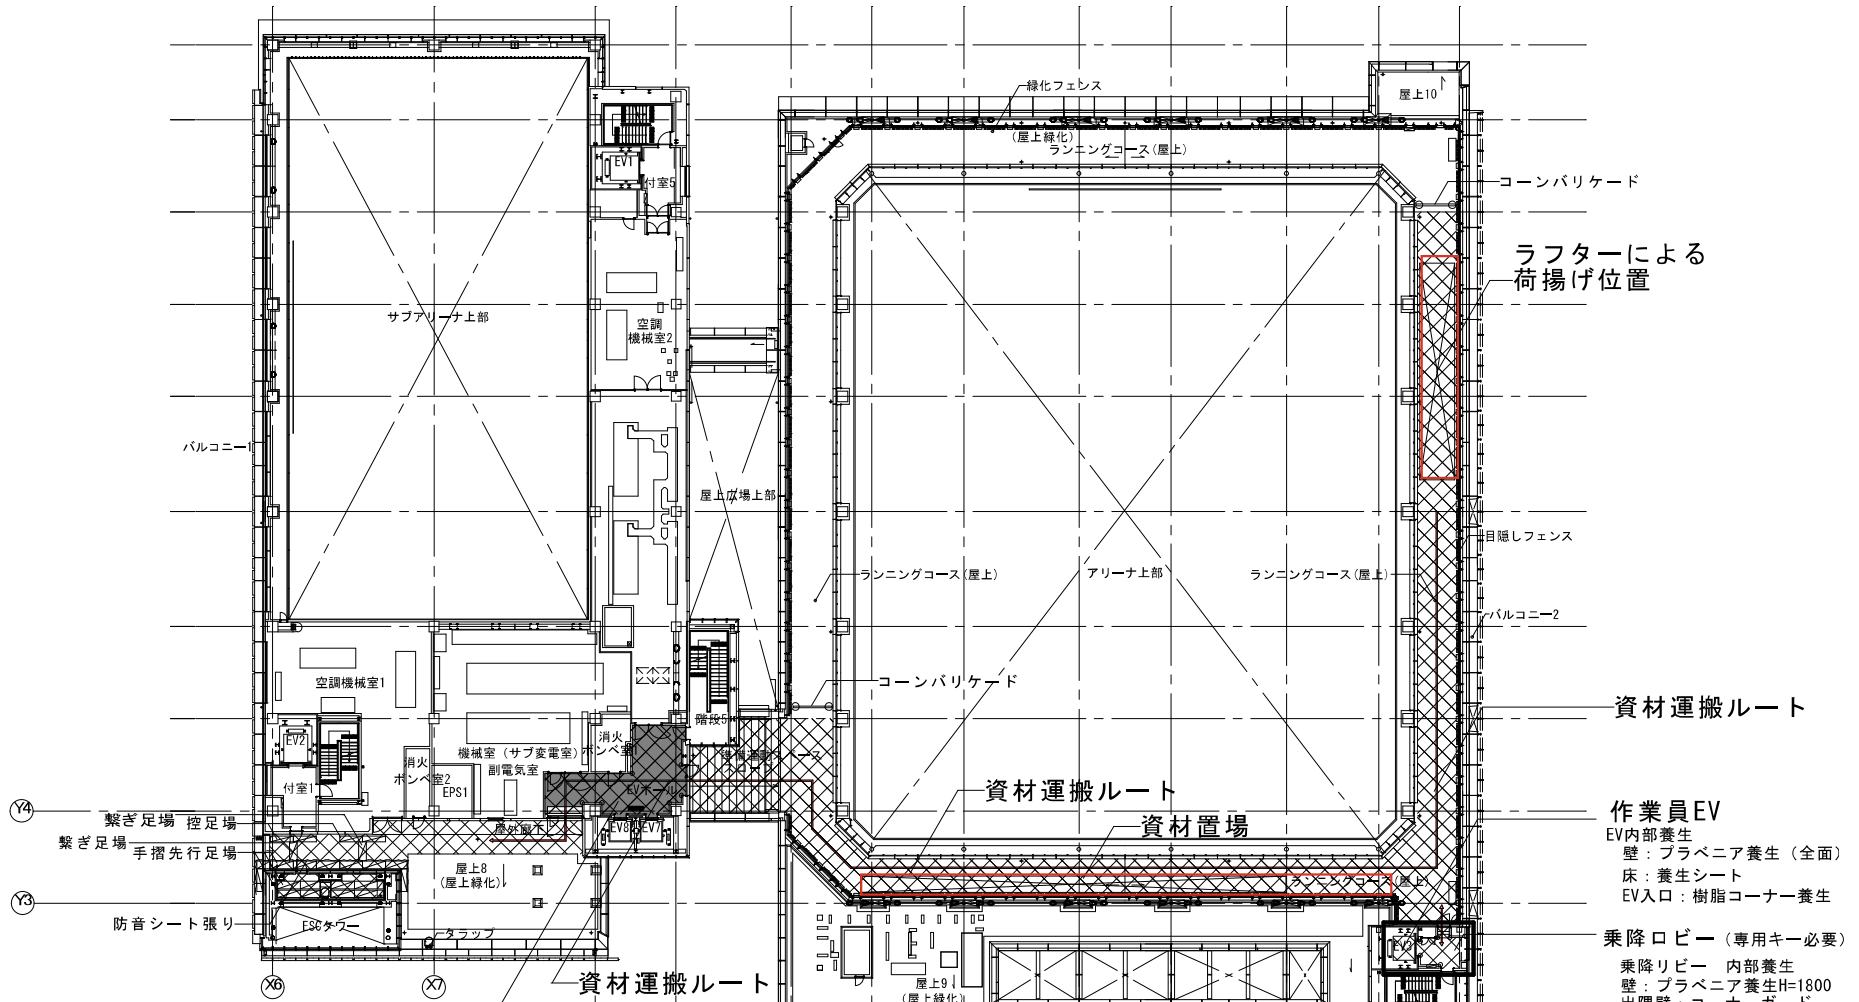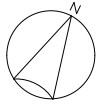

凡例


- 床養生：ビニルシート+型枠合板養生
- コンパリケード
- 作業員通路・資材運搬路
- 交通誘導員
- 資材置場
- 壁コーナー：コーナーガードH=1800
- 手摺先行足場
- 防音シート

EVホール
(仮設事務所・休憩室)

- 壁：ブラベニア養生H=1800
- 出隅壁：コーナーガード
- 床：養生シート
- ※EV7・8前のホール内の設備関係の扉前に資材等堆積しないこと
- ※EV7・8は工事期間中7階は不停止階になります

- 作業員EV
- EV内部養生
- 壁：ブラベニア養生(全面)
- 床：養生シート
- EV入口：樹脂コーナー養生
- 乗降ロビー(専用キー必要)
- 乗降ロビー 内部養生
- 壁：ブラベニア養生H=1800
- 出隅壁：コーナーガード
- 床：養生シート

※作業員トイレは、1階中央部の共用トイレを使用
(休館日は、南側公園内トイレを使用)
※耐火塗装の際には、足場内側にビニルシート養生(隙間が無いように)

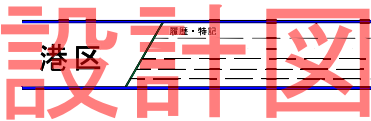

期末日 令和 年 月	【会社名】	期結 担当	【設計・監理事務所】 株式会社かべ設計スタジオ一級建築士事務所 一級建築士事務所 東京都知事登録 第01064号 建築業法士 林隆博 三男 一級建築士登録 第17824号	期結 担当	工事件名 みなとパーク芝浦耐火塗装修繕工事 (3期工事)	区分 建築業法	図面名称 7階仮設計画平面図【参考】	SCALE A3 (1/500)	図面番号 A-20
---------------	-------	----------	---	----------	------------------------------------	------------	-----------------------	---------------------	--------------



↓エスカレータータワー

↓ランニングコース