



会場レイアウト(案) 9階

参考4

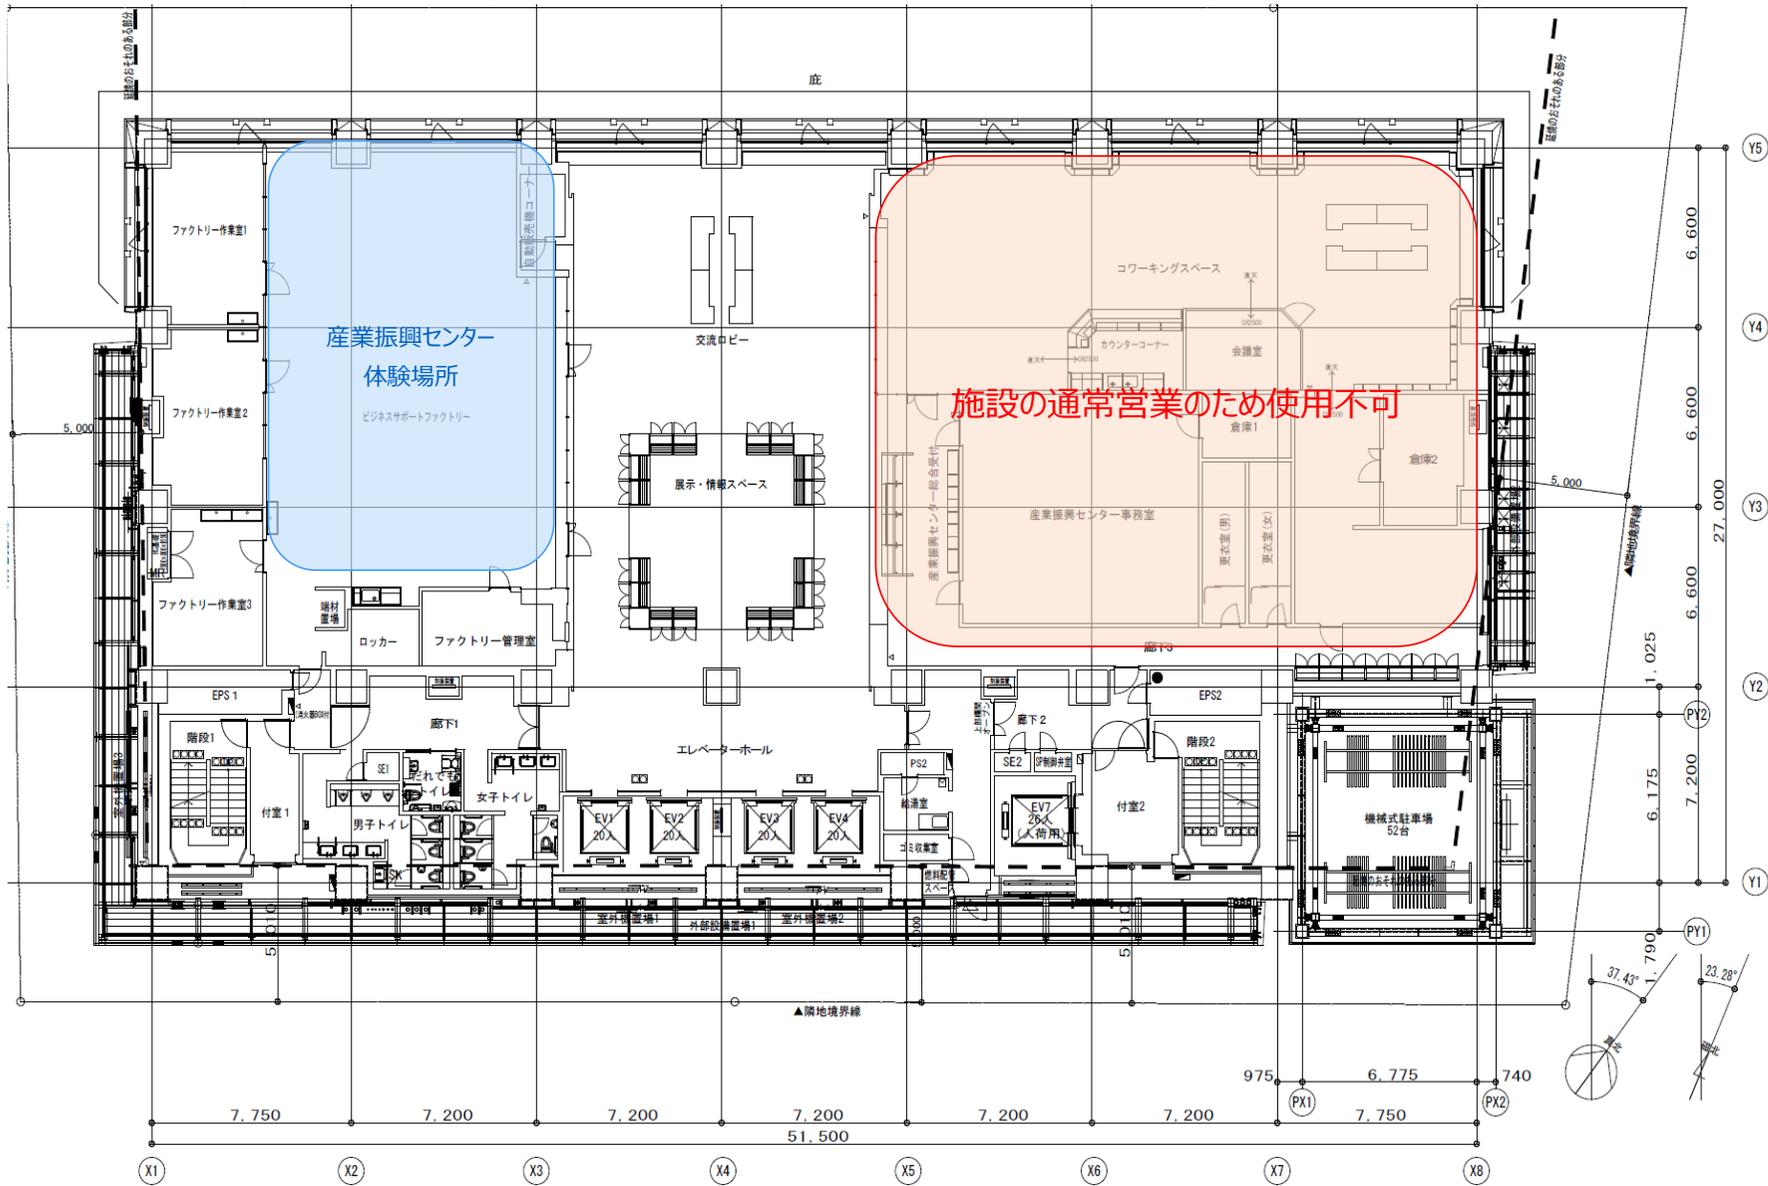

会場レイアウト(案) 10階

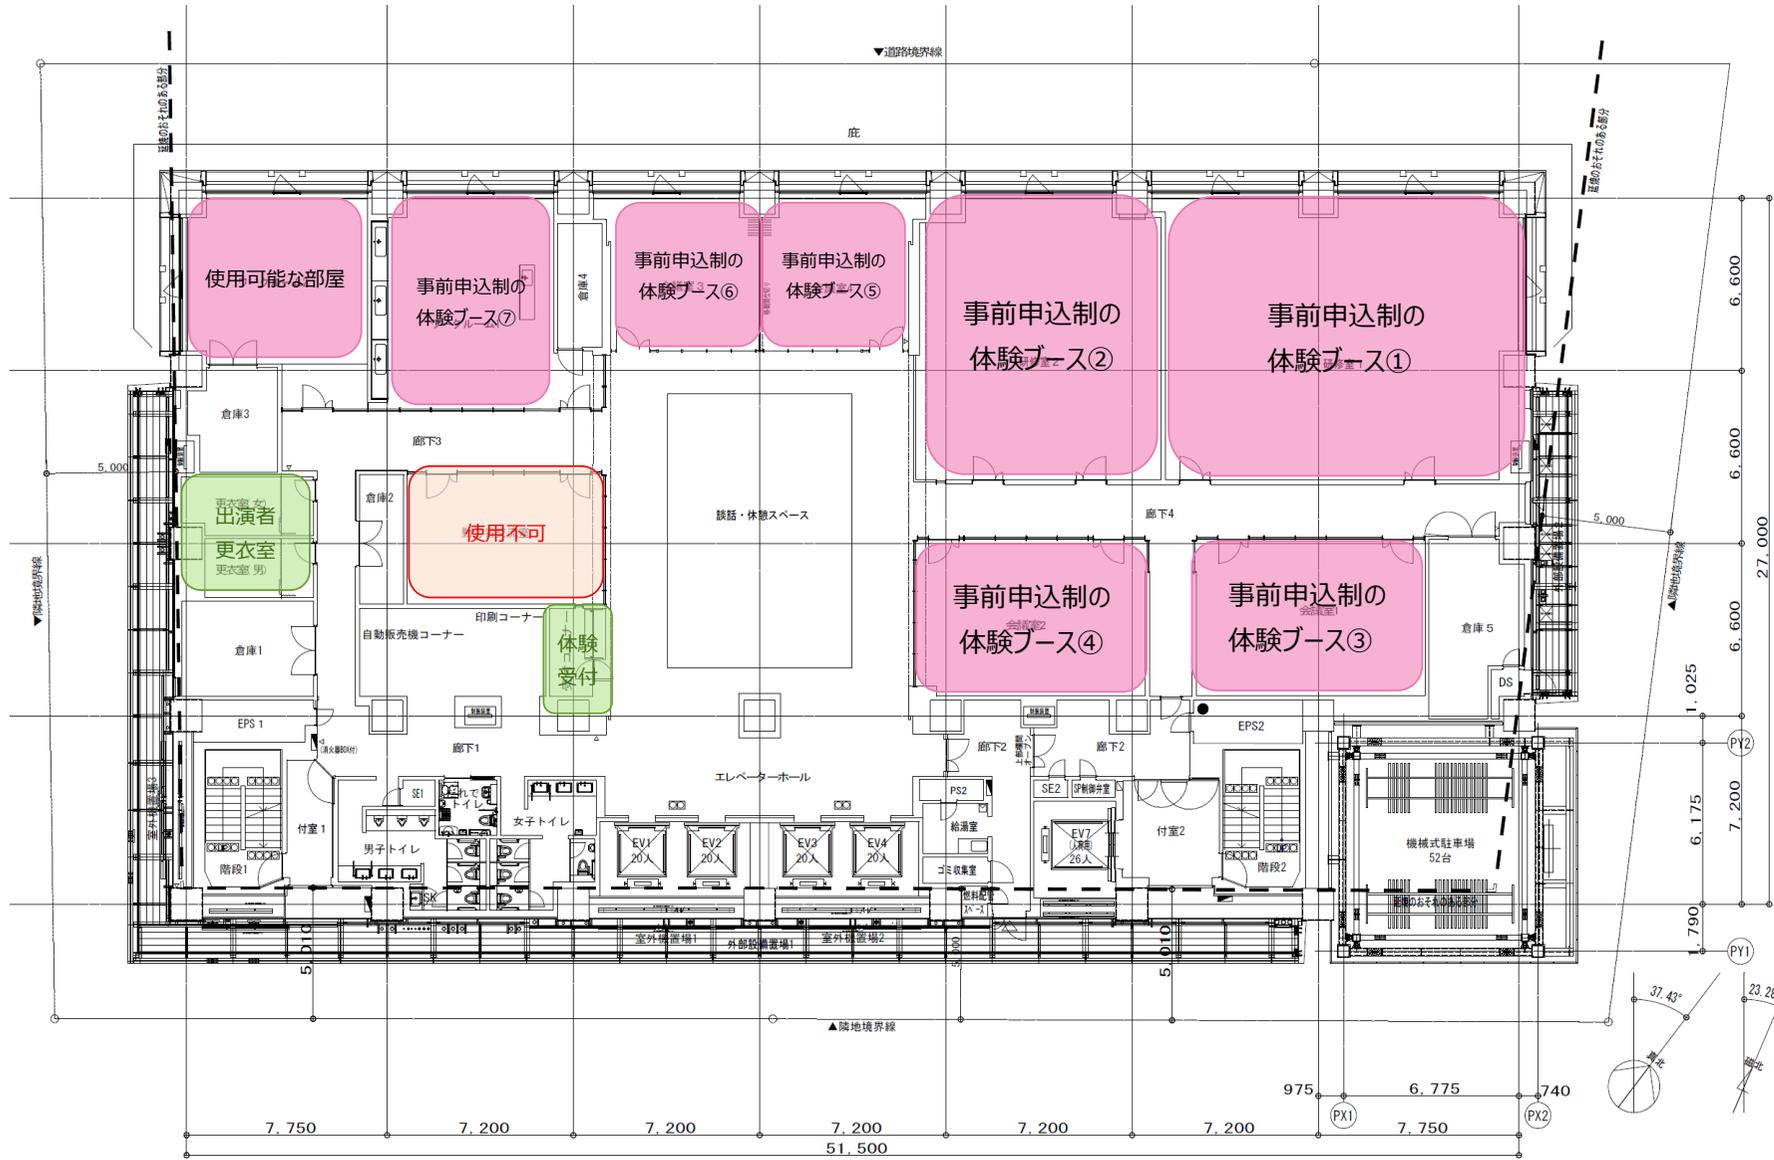

会場レイアウト(案) 11階

