


東京都市計画 第一種市街地再開発事業

白金一丁目東部北地区第一種市街地再開発事業 計画図 (1) 施行区域図

[港区決定]

凡 例

 施行区域 (区域面積: 約 1.7ha)

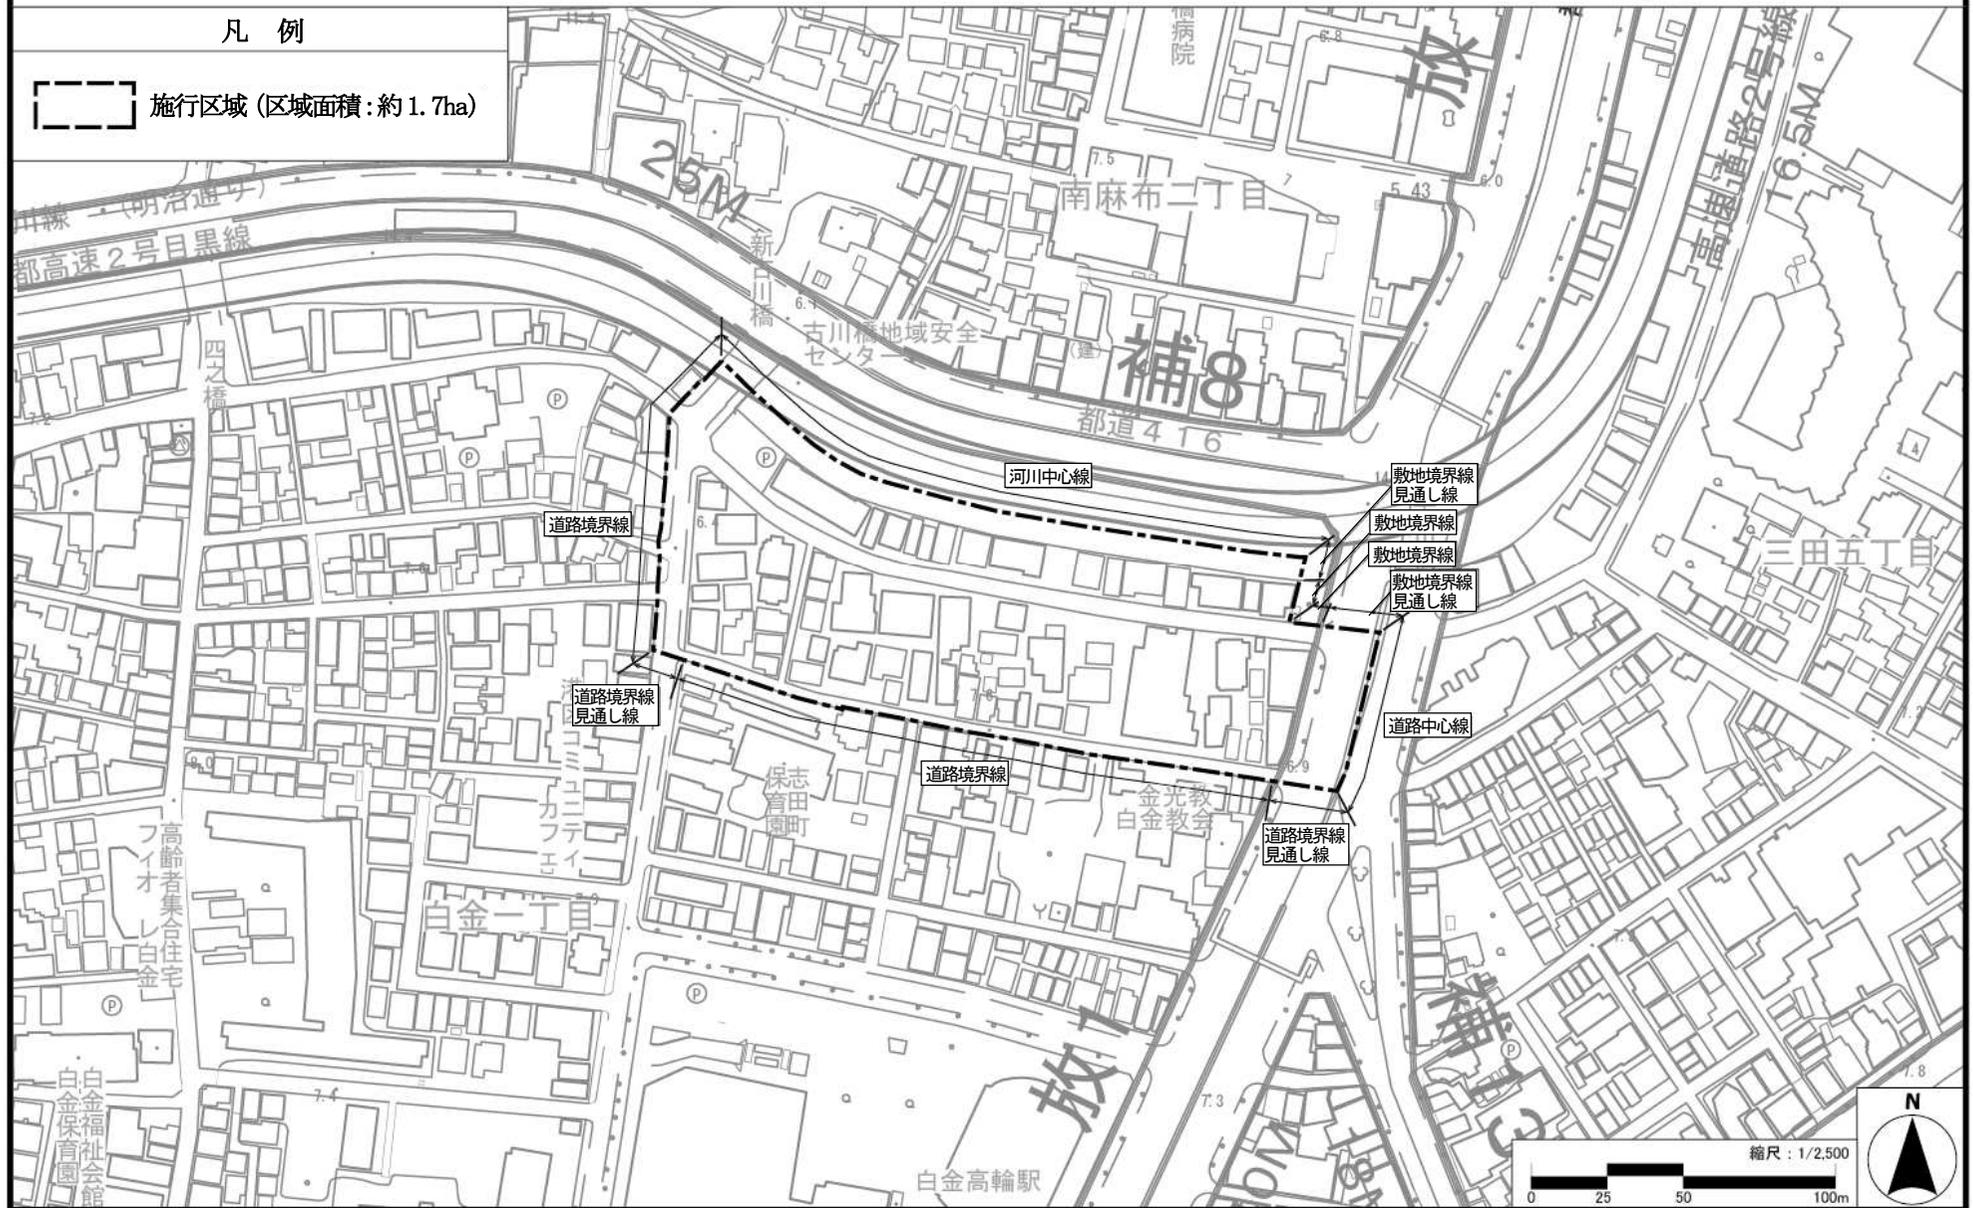

この地図は、東京都知事の承認を受けて東京都縮尺 1/2,500 の地形図及び道路網図を使用して作成したものである。ただし、計画線は都市計画道路の計画図から転記したものである。無断複製を禁ず。なお、地形図は東京都都市整備局と横ミッドマップ東京が著作権を有している。(承認番号)[23 都市基街測第 19 号、平成 23 年 6 月 7 日]、(承認番号)[23 都市基交第 104 号、平成 23 年 6 月 17 日]、(承認番号)[MMT 利許第 039 号-1、平成 23 年 6 月 9 日]