


## 7 - ( 5 ) 公共施設の設計図

# 公共施設 計画平面図(現況重ね図)

S = 1:300 (A1)  
S = 1:600 (A3)

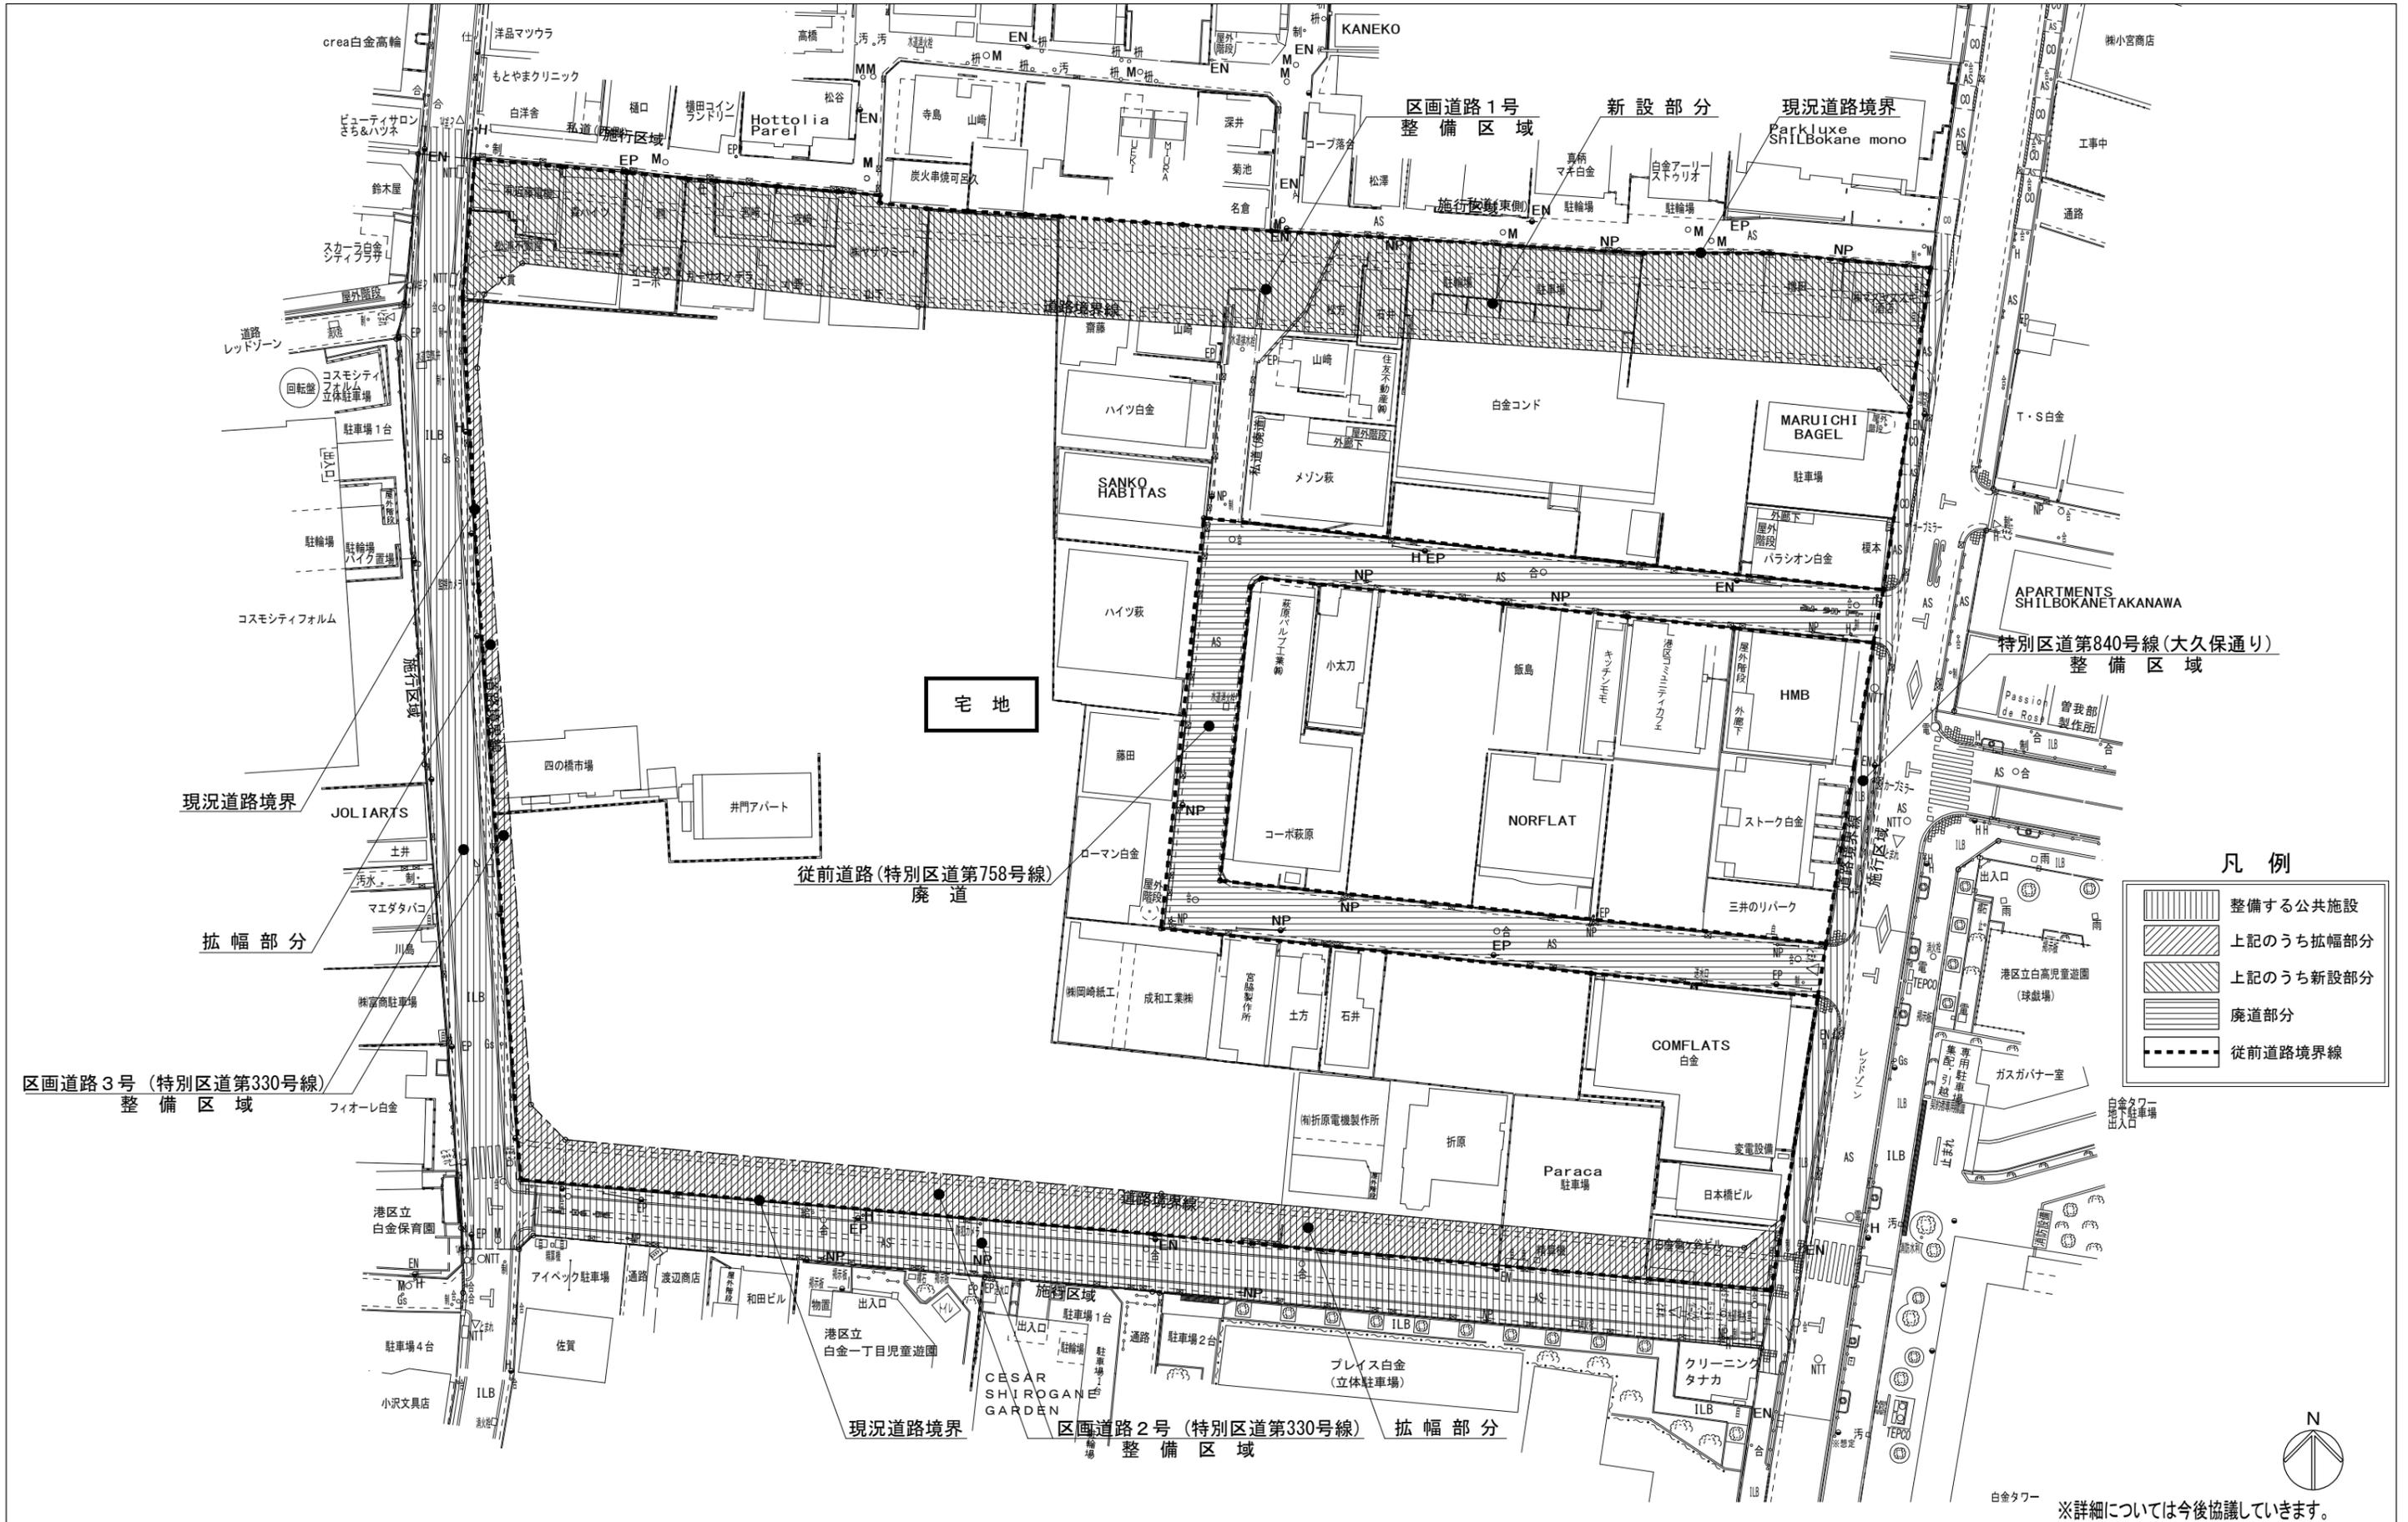

凡例

	整備する公共施設
	上記のうち拡幅部分
	上記のうち新設部分
	廃道部分
	従前道路境界線

※詳細については今後協議していきます。

現況図

S = 1:300 (A1)  
S = 1:600 (A3)




# 公共施設 計画平面図

S = 1:300 (A1)  
S = 1:600 (A3)




**凡例**

記号	名称	備考
	区道歩道乗入部 (ILB) 35型	
	ガードパイプ	
	植栽樹	
	街路灯	
	視覚障害者誘導ブロック	
	各種安全施設工	
	雨水樹	
	汚水樹	

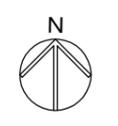


区画道路1号(区道新設)

Ⓐ - Ⓐ

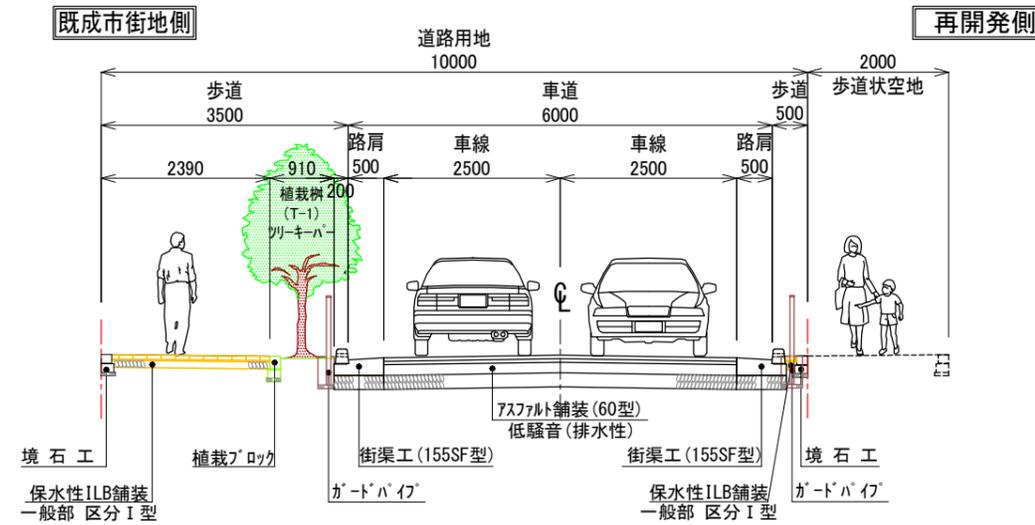


区画道路2号(特別区道第330号:東西路線)

Ⓑ - Ⓑ

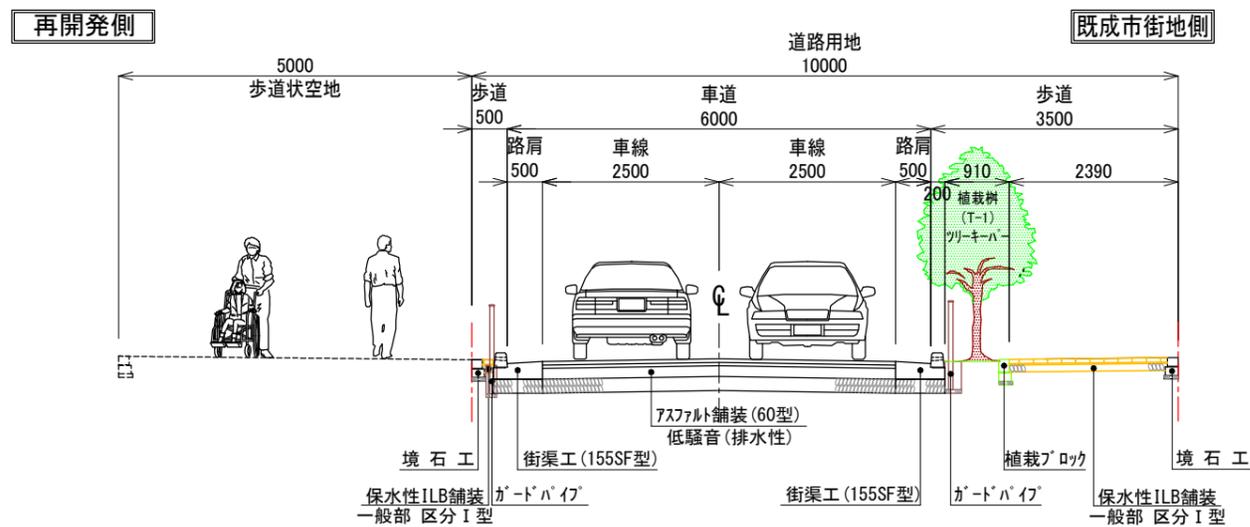


区画道路3号(特別区道第330号:南北路線)

Ⓒ - Ⓒ

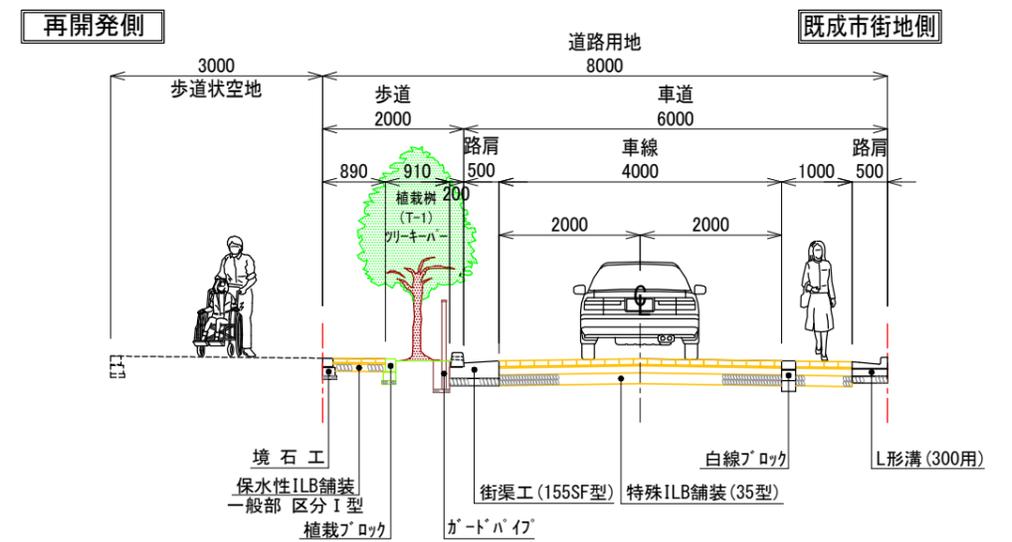


特別区道第840号 (大久保通り:北側)

① - ①

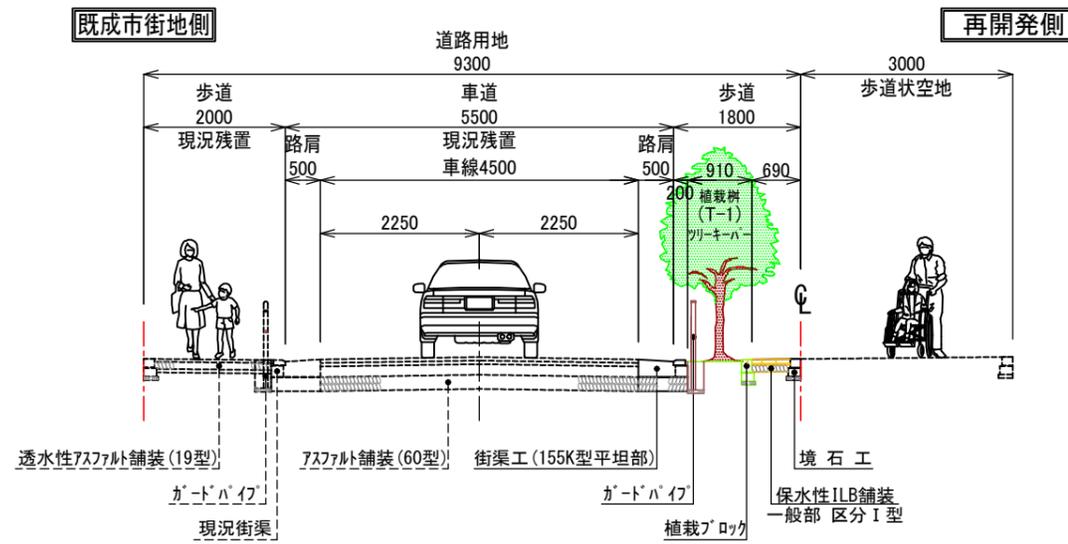


特別区道第840号 (大久保通り:南側)

② - ②

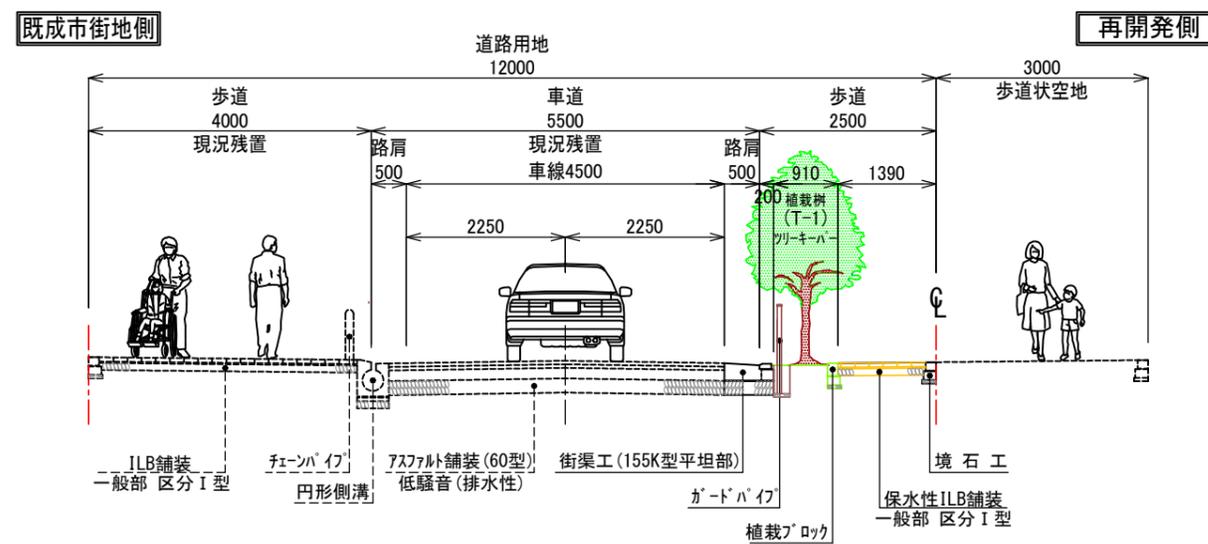

# 道路縦断面図(1/3) 区画道路1号


横S= 1: 500 (A1), 縦S= 1:100 (A1)  
 横S= 1:1,000 (A3), 縦S= 1:200 (A3)

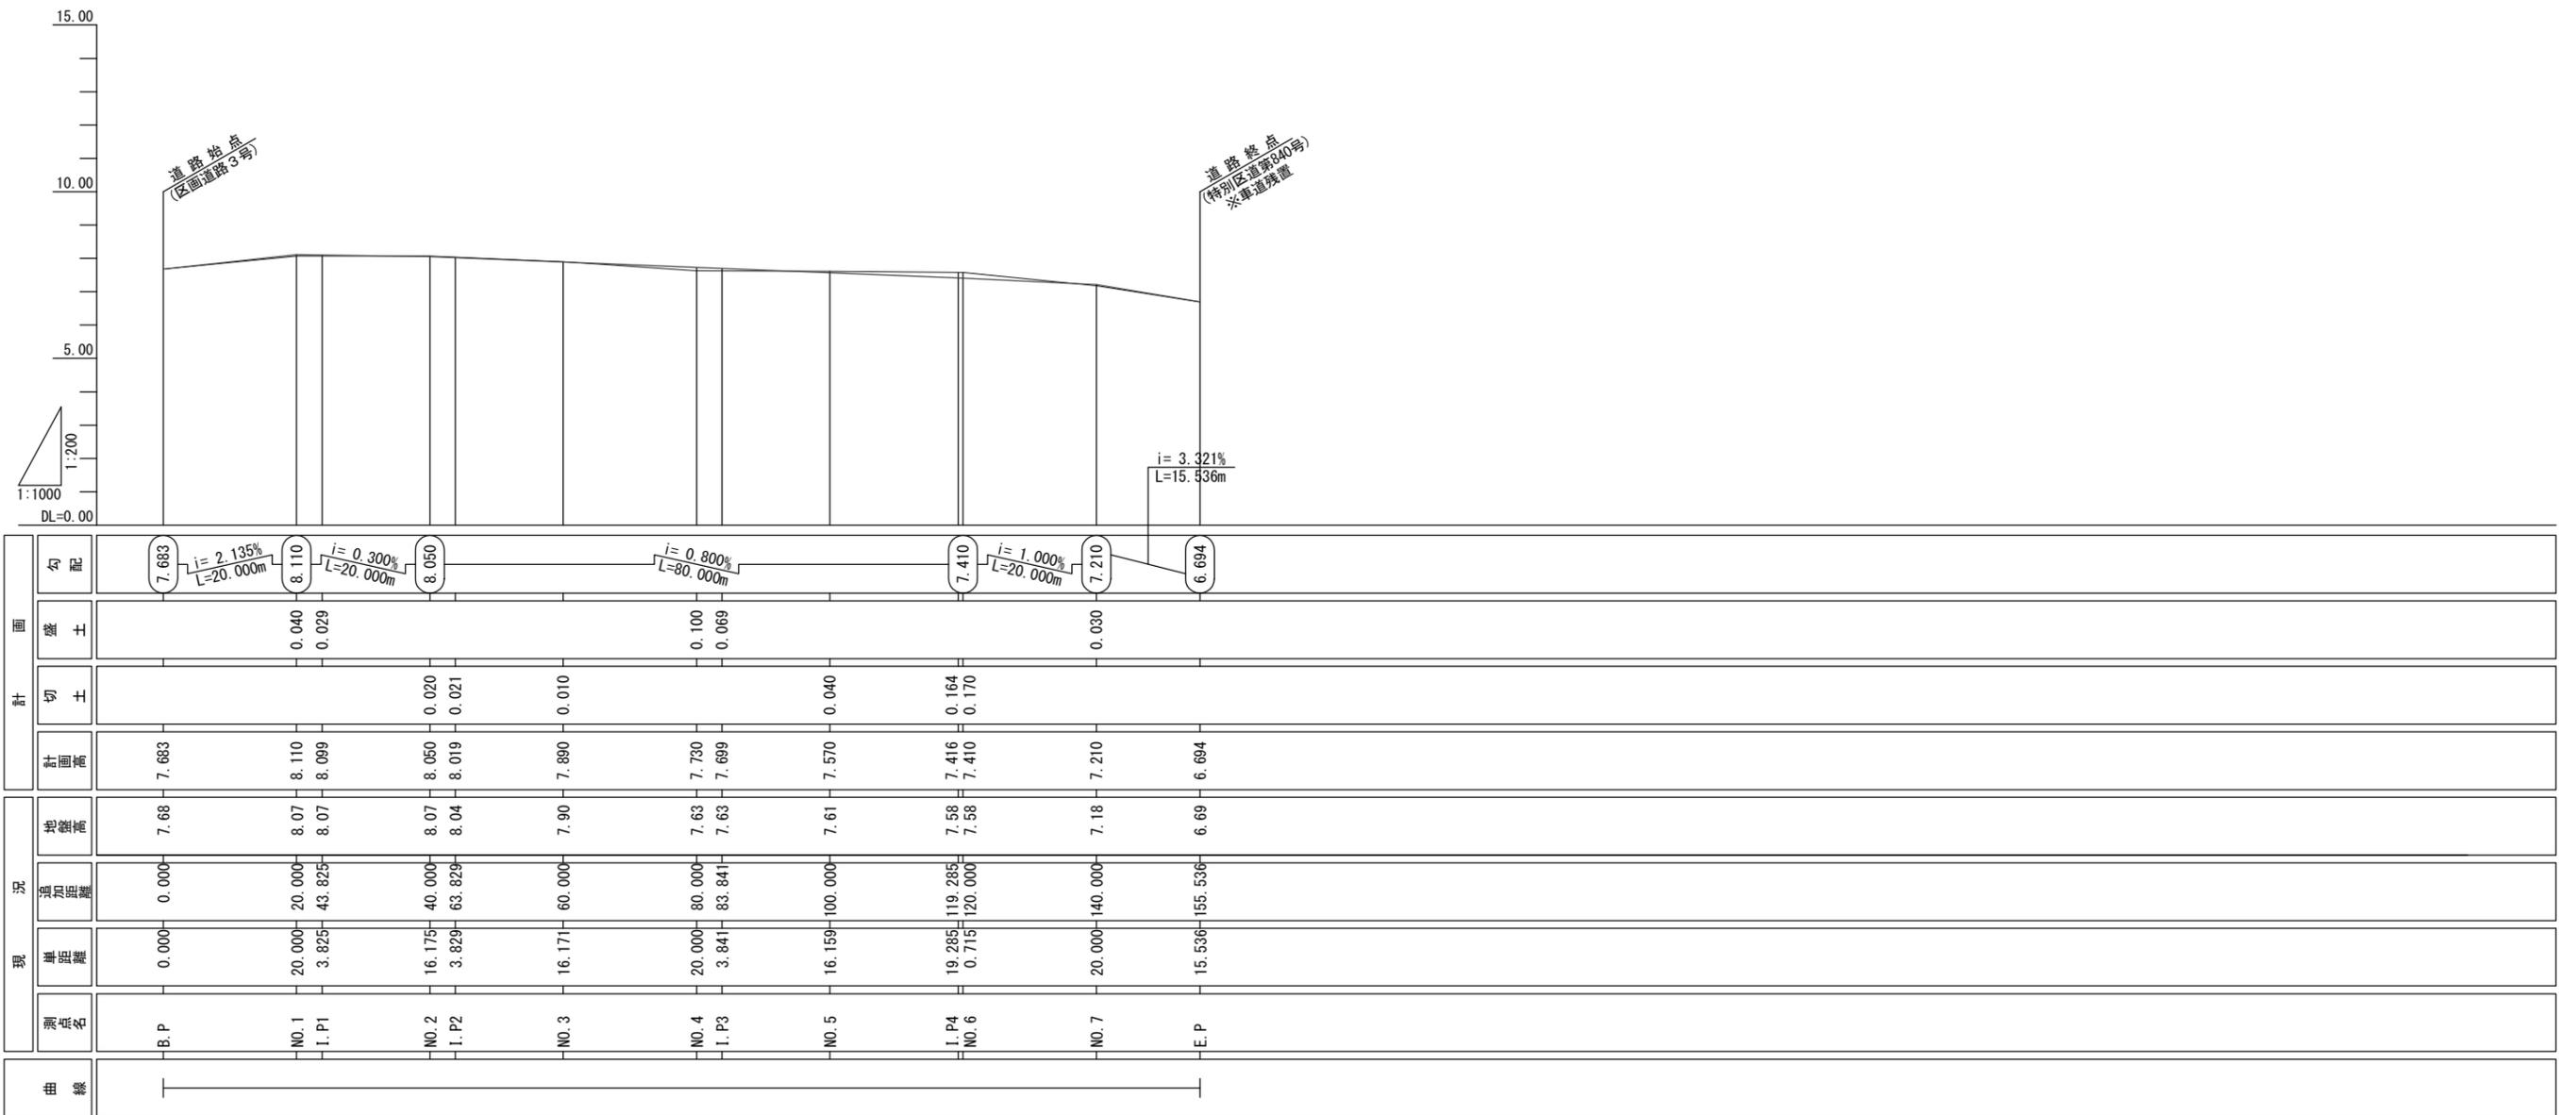

※詳細については今後協議していきます。

# 道路縦断面図(2/3) 区画道路3号(区道330号) ~ 区画道路2号(区道330号)


横S= 1: 500 (A1), 縦S= 1:100 (A1)  
 横S= 1:1,000 (A3), 縦S= 1:200 (A3)

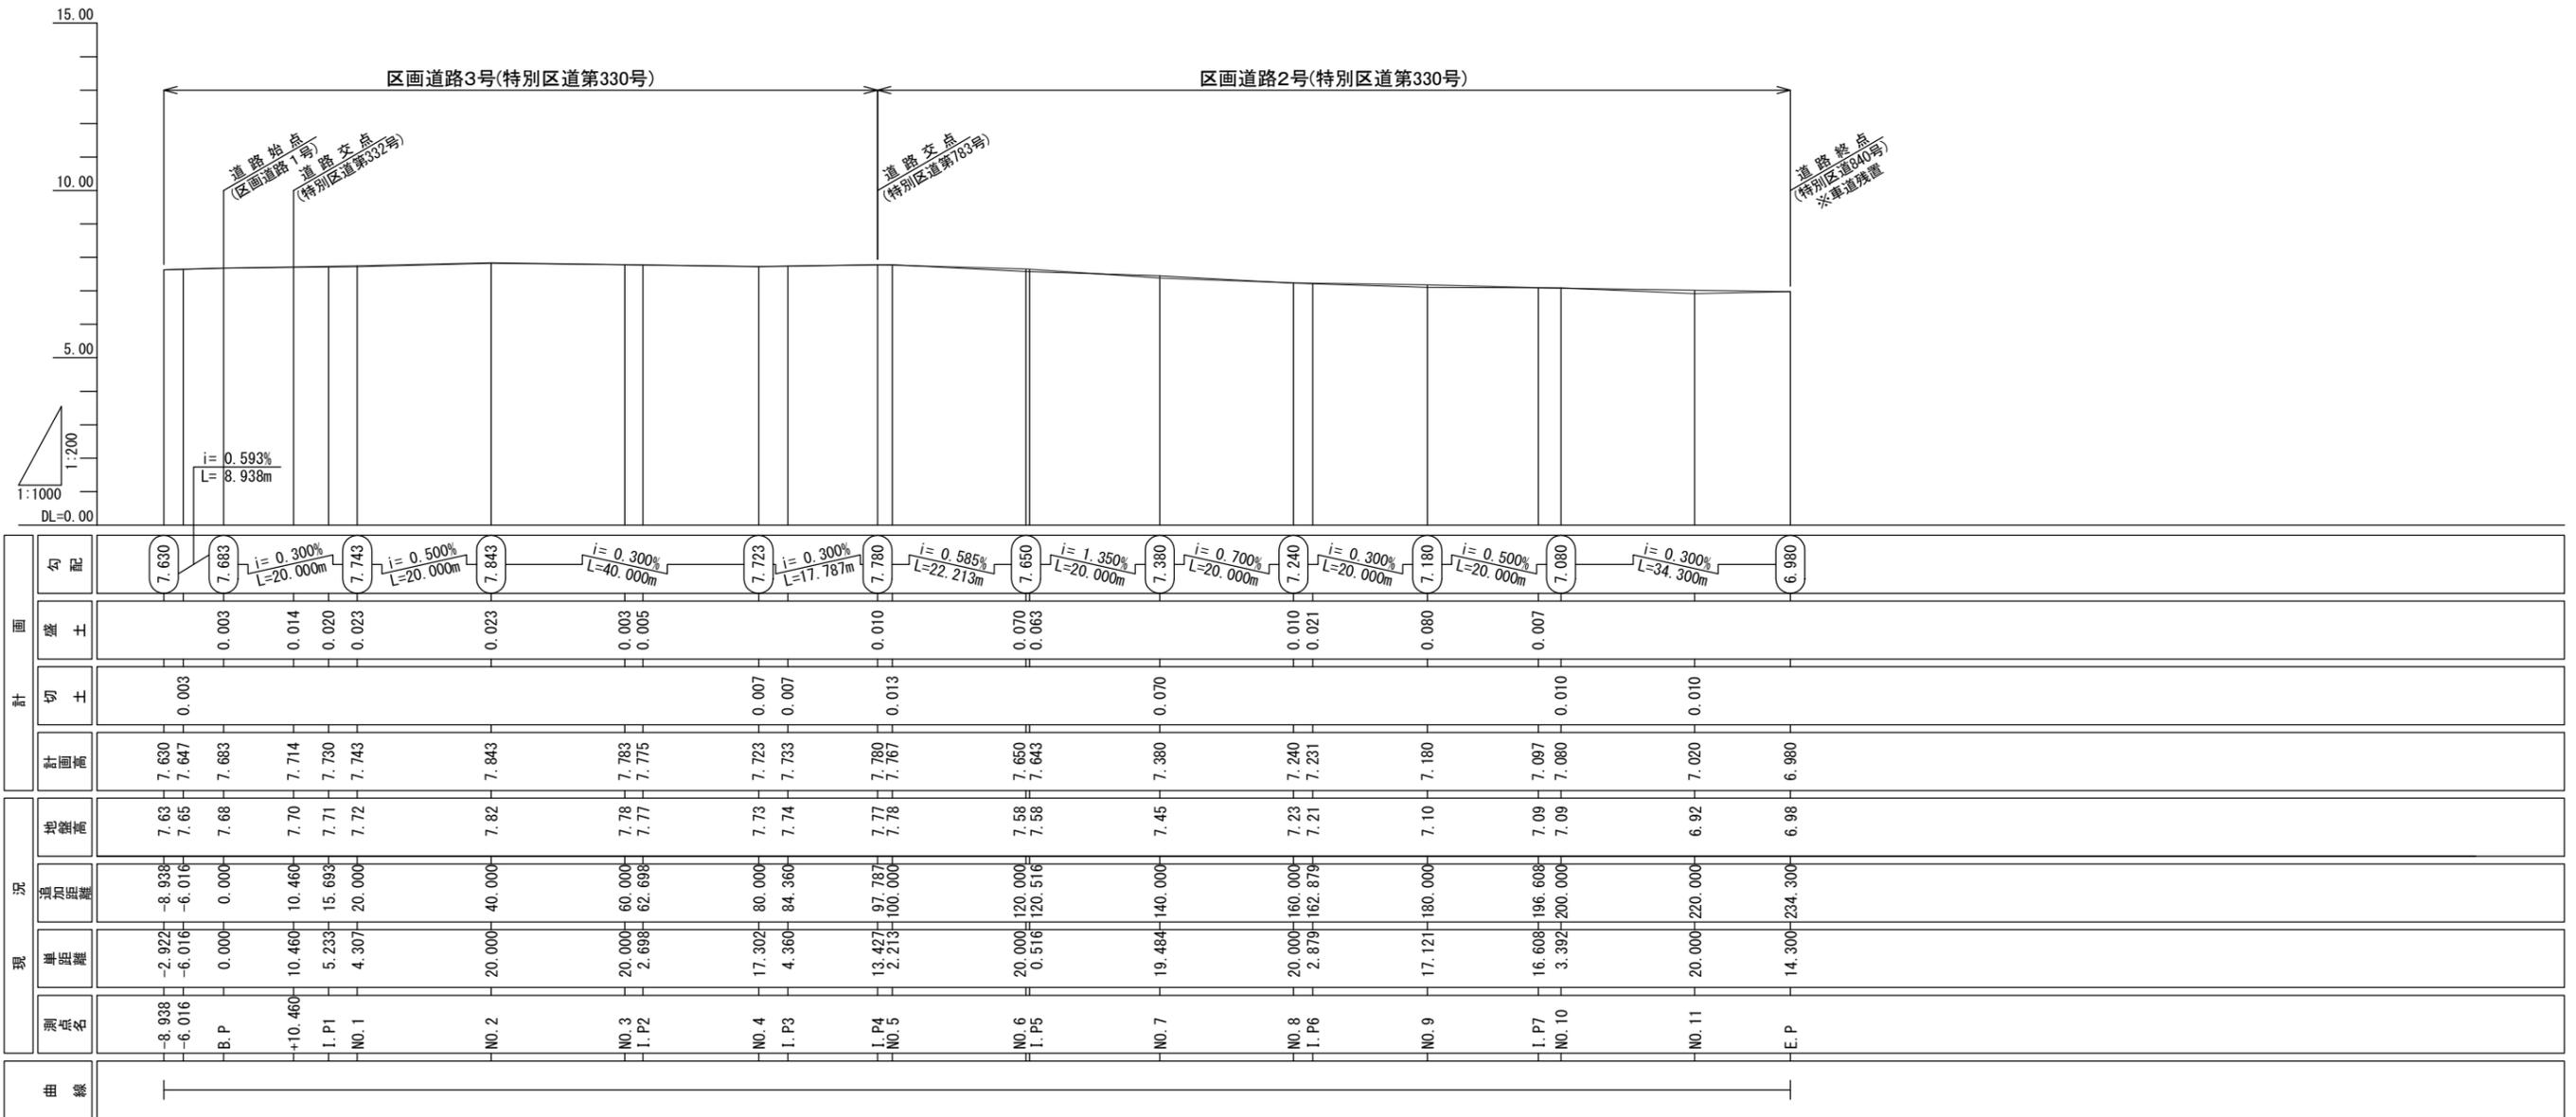

※詳細については今後協議していきます。

# 道路縦断面図(3/3) 大久保通り(区道840号)

横S= 1: 500 (A1), 縦S= 1:100 (A1)  
 横S= 1:1,000 (A3), 縦S= 1:200 (A3)

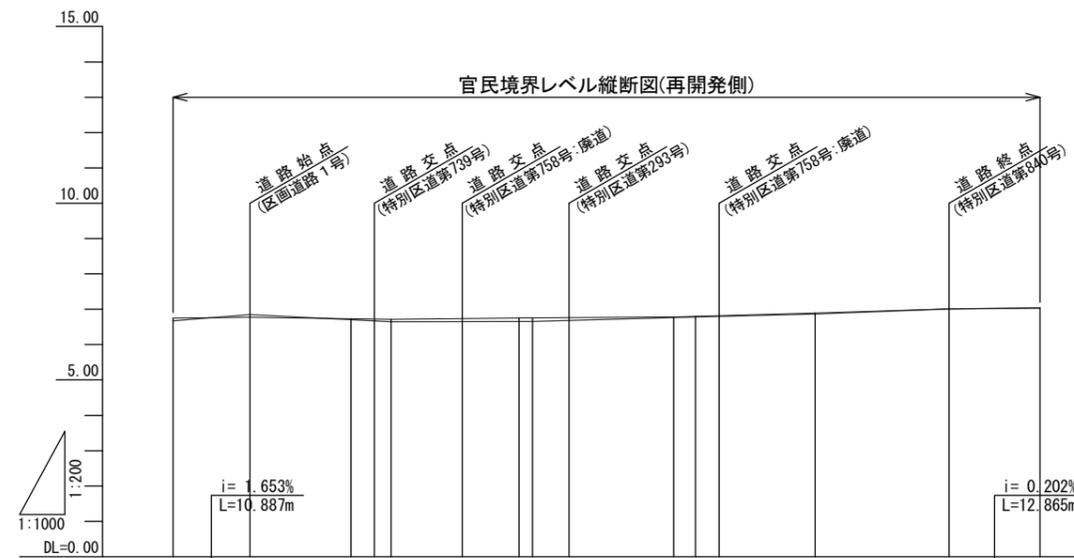

曲線	現況			計画		
	測点名	基準距離	地盤高	計画高	切土	盛土
-----	-10.887	-10.887	6.75	6.669	0.081	
	B.P	0.000	6.77	6.849		0.079
-----	I.P1	14.312	6.73	6.704	0.026	
	交点-1 NO.1	3.318 2.370	6.72 6.71	6.671 6.647	0.049 0.063	
-----	交点-2	10.053	6.74	6.652	0.088	
	I.P2 NO.2	8.039 1.911	6.76 6.76	6.656 6.657	0.104 0.103	
-----	交点-3	5.158	6.77	6.685	0.085	
	NO.3	14.842	6.78	6.765	0.015	
-----	I.P3	3.100	6.80	6.780	0.020	
	交点-4	3.340	6.82	6.797	0.023	
-----	NO.4	13.560	6.89	6.865	0.025	
	E.P	18.998	7.01	7.014		0.004
-----	+12.865	12.865	7.04	7.040		

※詳細については今後協議していきます。