



断面図 1:100

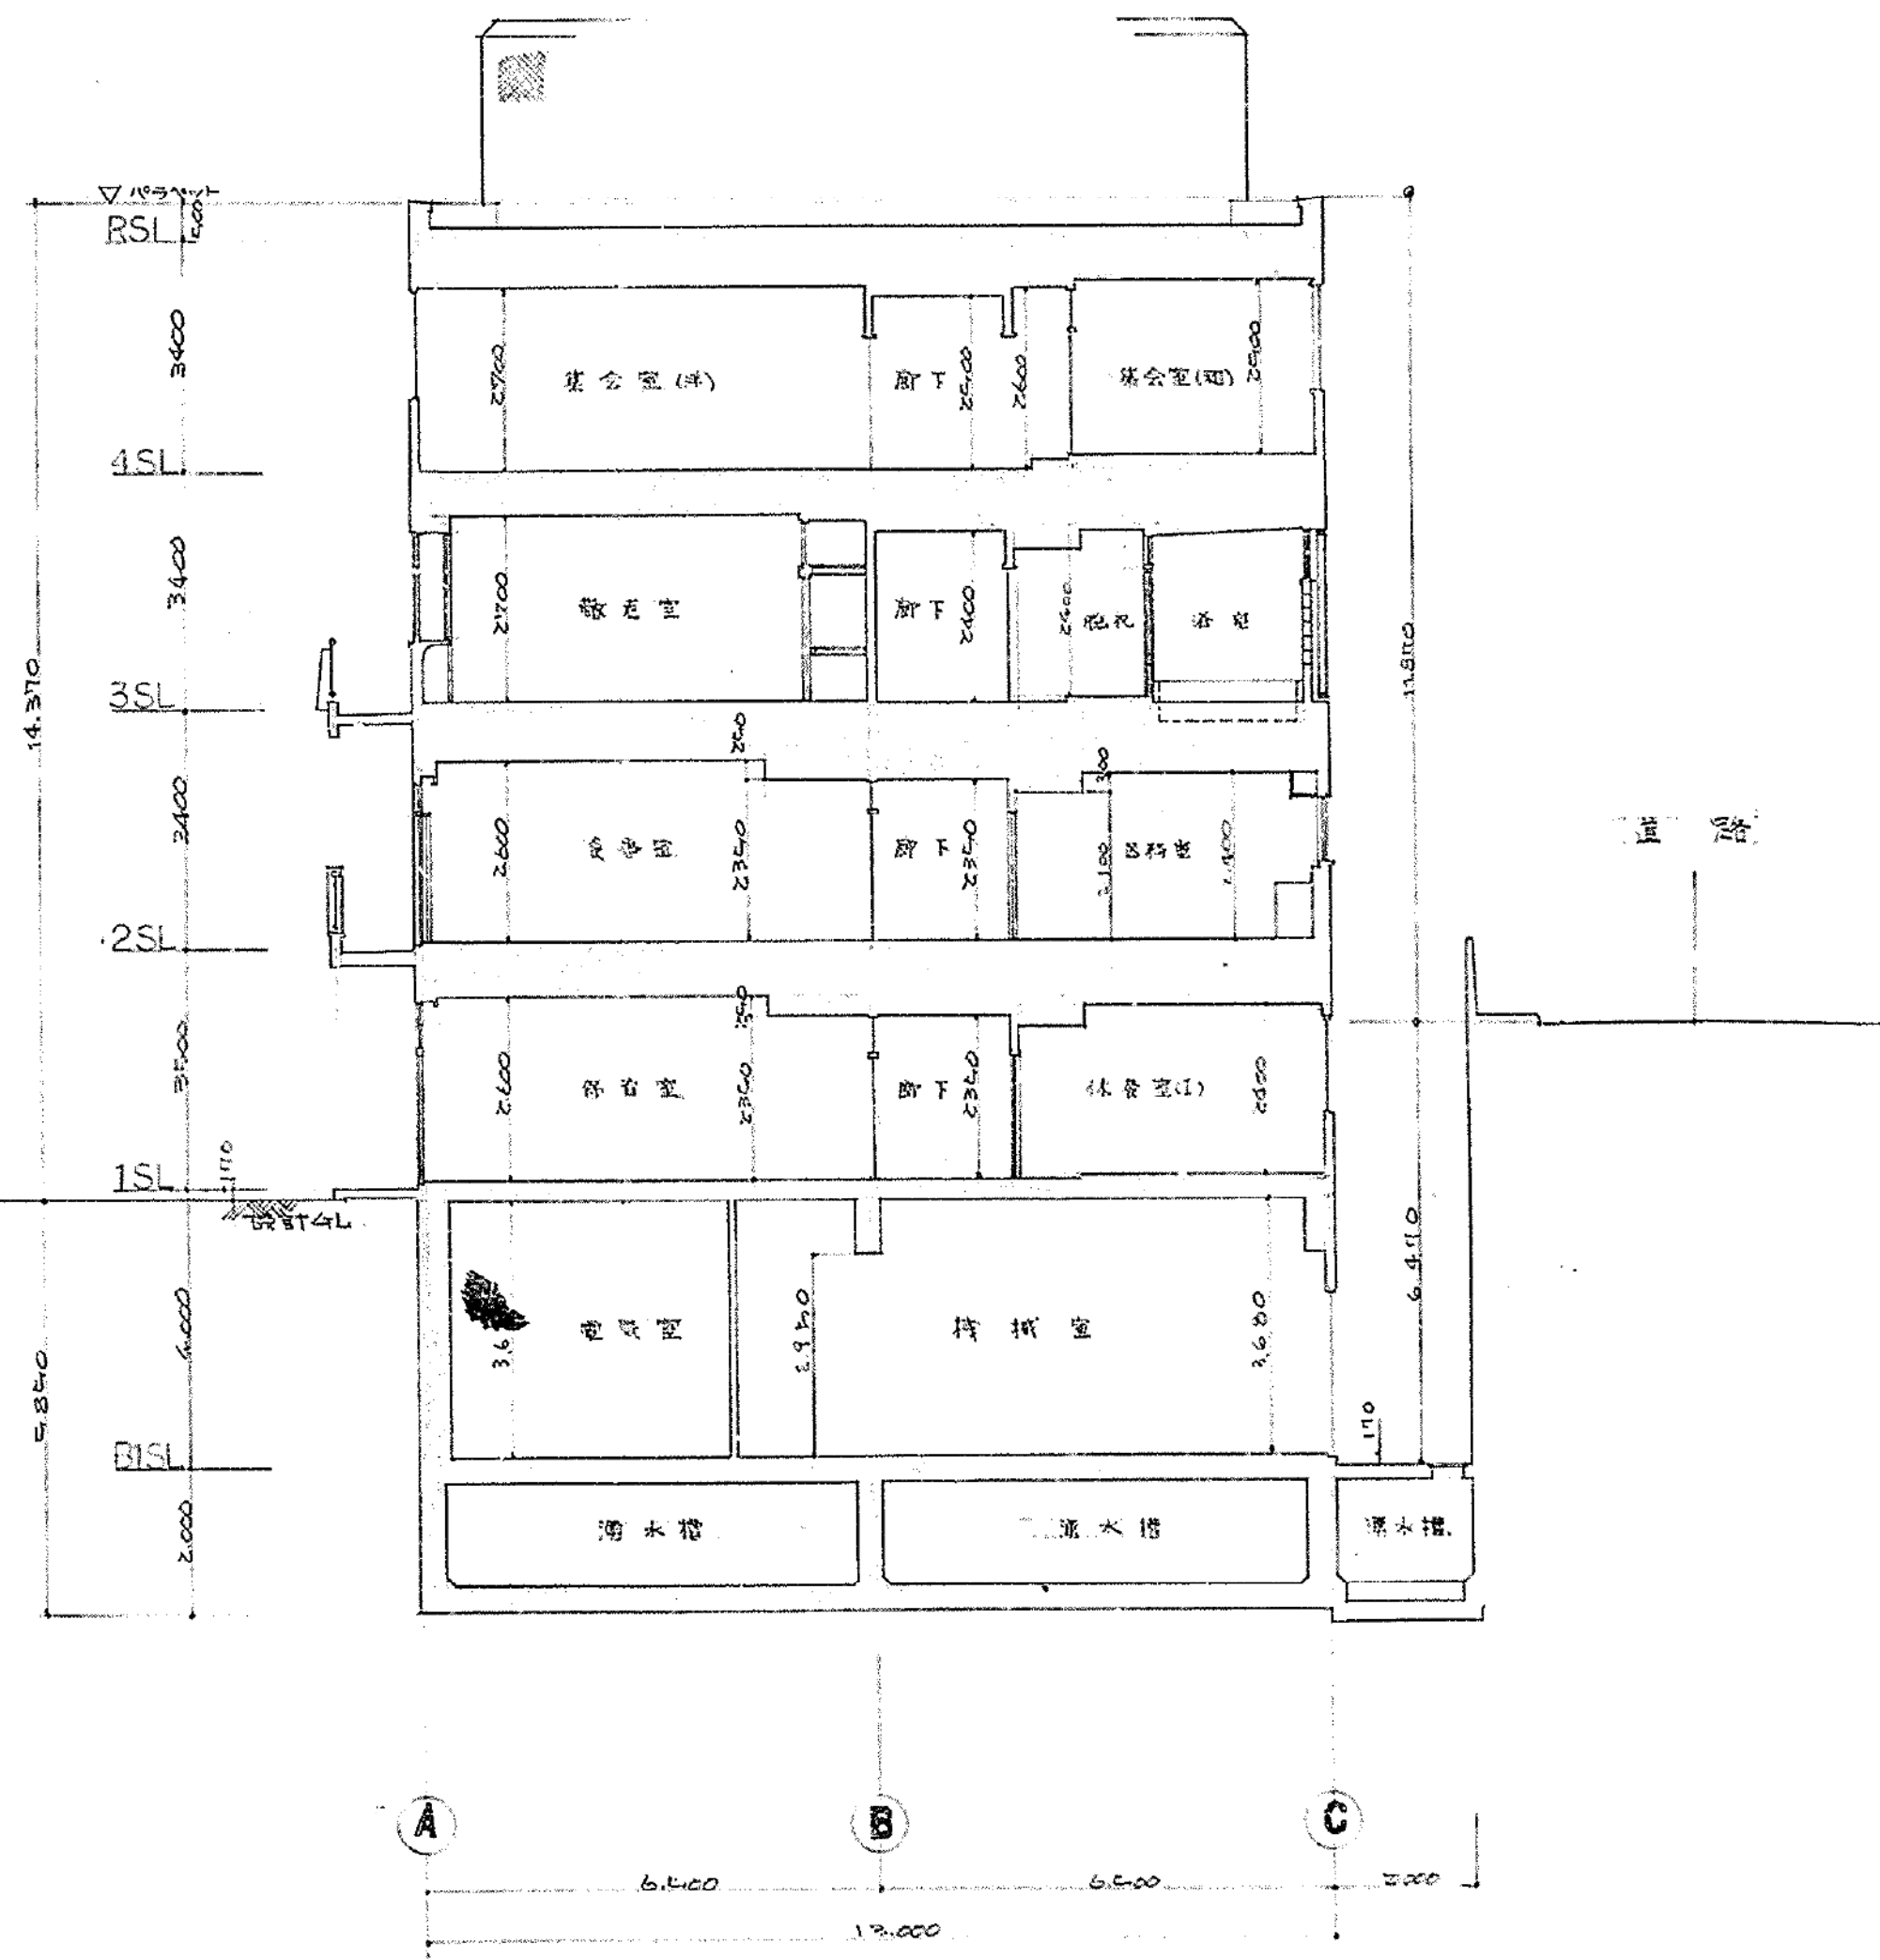

断面図 1:100

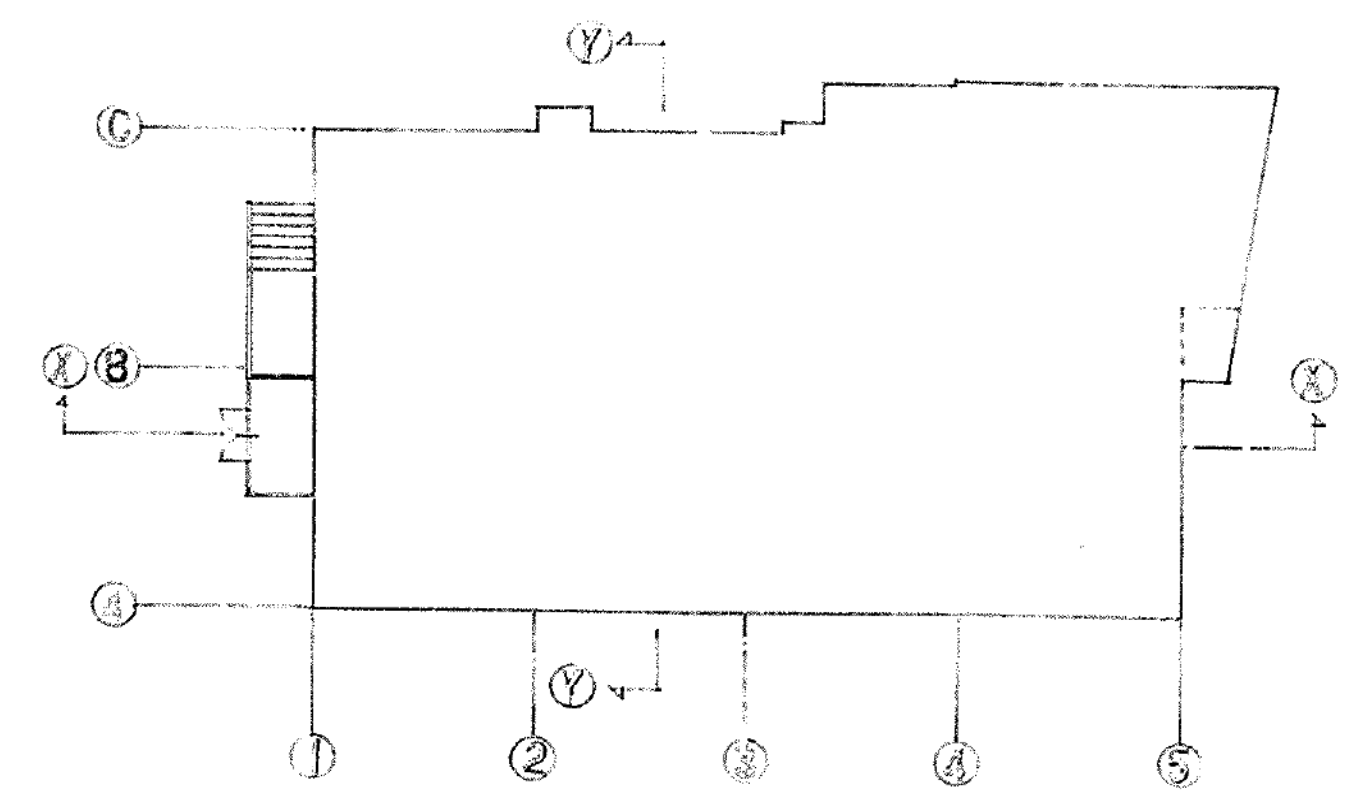

KEY PLAN 1:200

工事名称	港区立 本村保育園の福祉会館新築 工事		
図面名称	断面図		
縮尺	1:100		
年月日	昭和 50 年 5 月 日		
棟名	棟名	棟名	棟名