


東京都緊急輸送道路ネットワーク計画

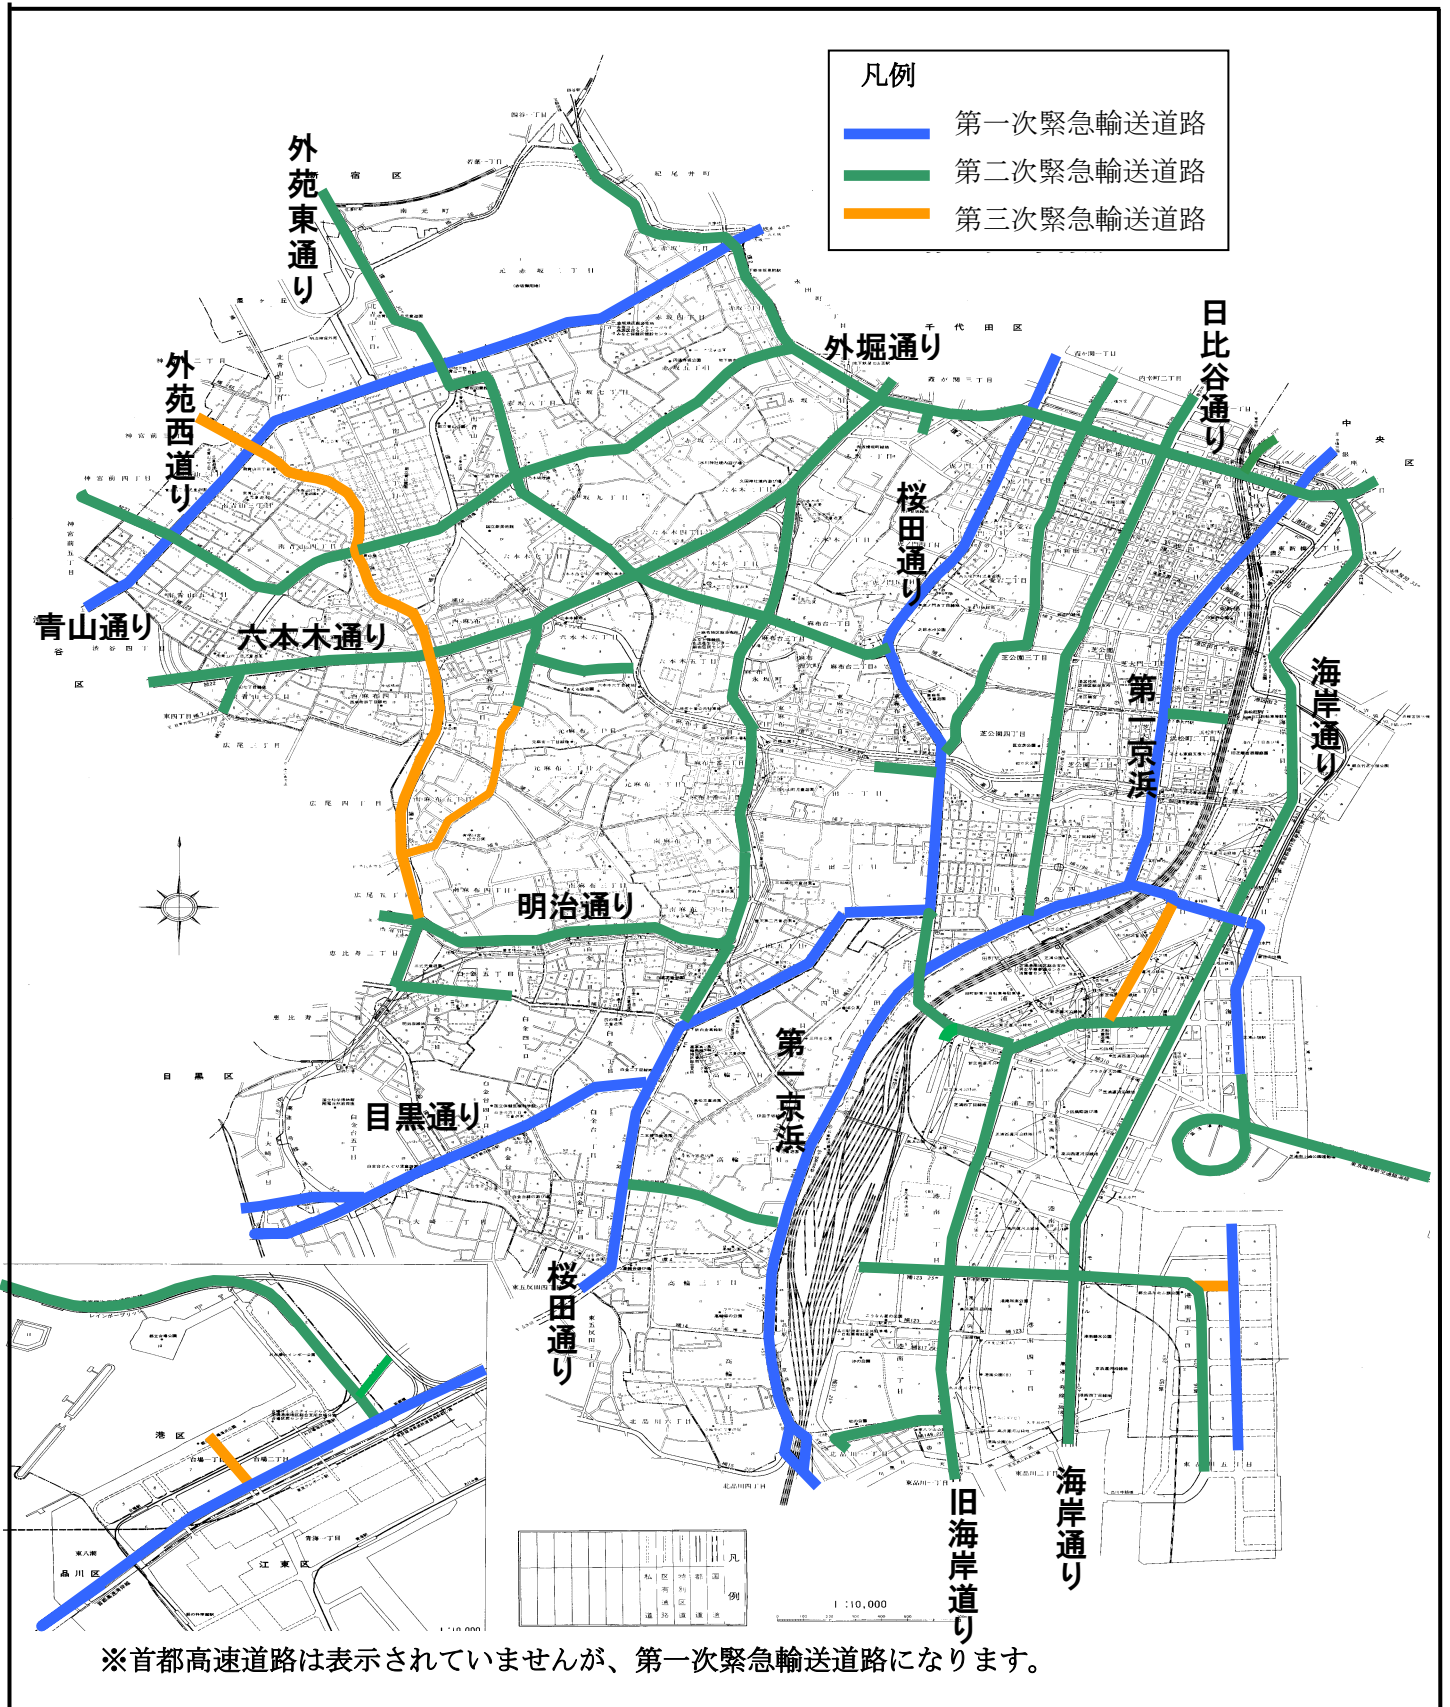

一般緊急輸送道路沿道建築物

特定緊急輸送道路（P8）以外の第一次～第三次緊急輸送道路に接し、高さがおおむね道路幅員の 1/2 以上の建築物

