
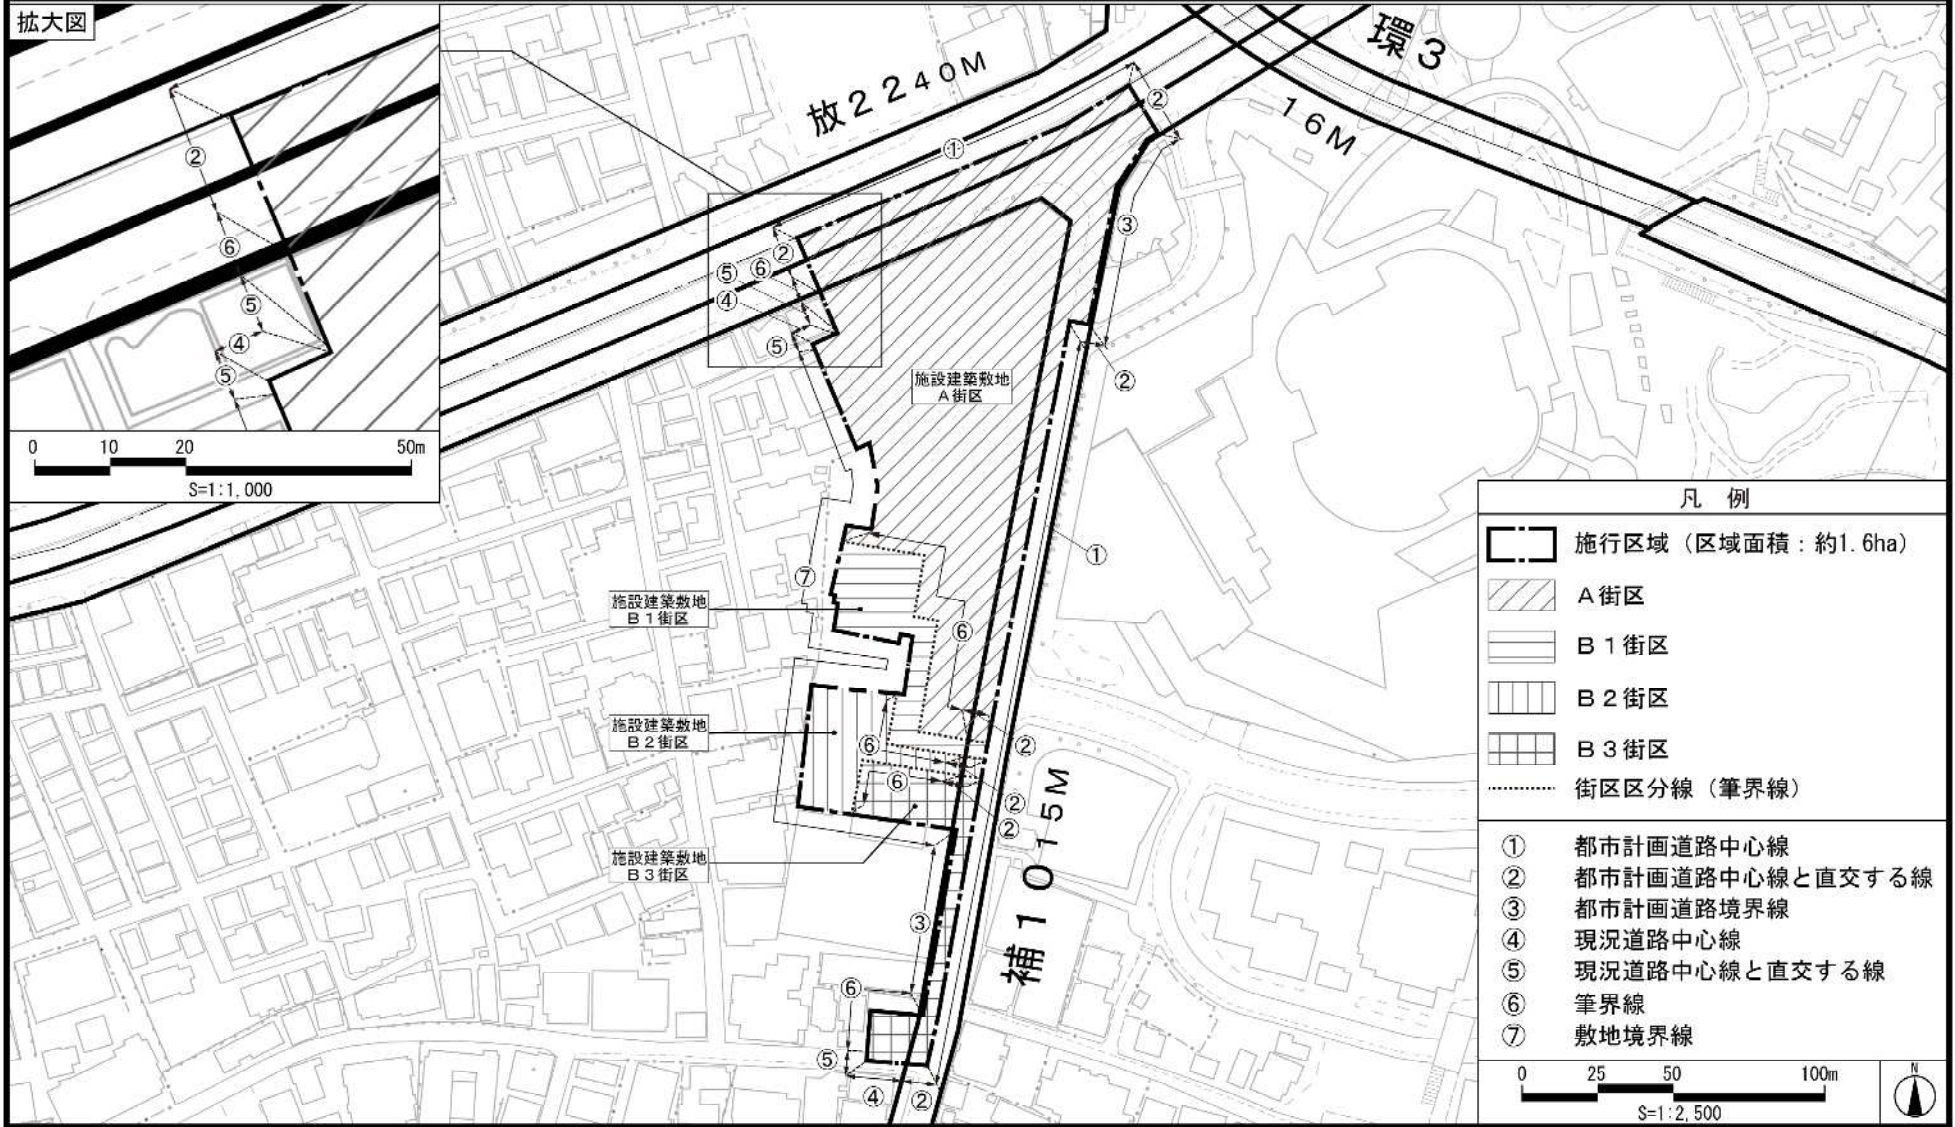


東京都市計画第一種市街地再開発事業 西麻布三丁目北東地区第一種市街地再開発事業 計画図1 施行区域図

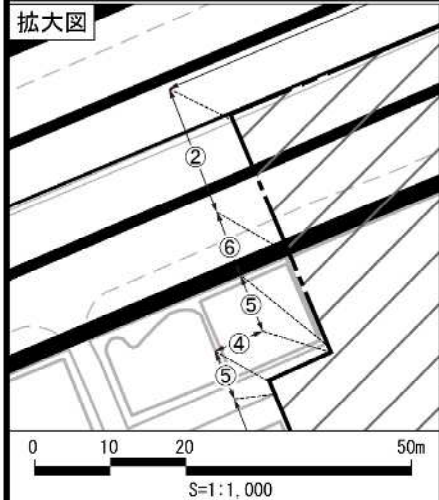

凡例	
	施行区域 (区域面積: 約1.6ha)
	A街区
	B1街区
	B2街区
	B3街区
	街区区分線 (筆界線)
①	都市計画道路中心線
②	都市計画道路中心線と直交する線
③	都市計画道路境界線
④	現況道路中心線
⑤	現況道路中心線と直交する線
⑥	筆界線
⑦	敷地境界線
 S=1:2,500	

この地図は、東京都知事の承認を受けて、東京都縮尺2,500分の1地形図を利用して作成したものである。無断複製を禁ず。
 (承認番号) [29都市基交著第34号、平成29年4月1日] (承認番号) [29都市基交測第22号、平成29年4月1日] (承認番号) [29都市基街都第55号、平成29年6月9日]