



# 案内図

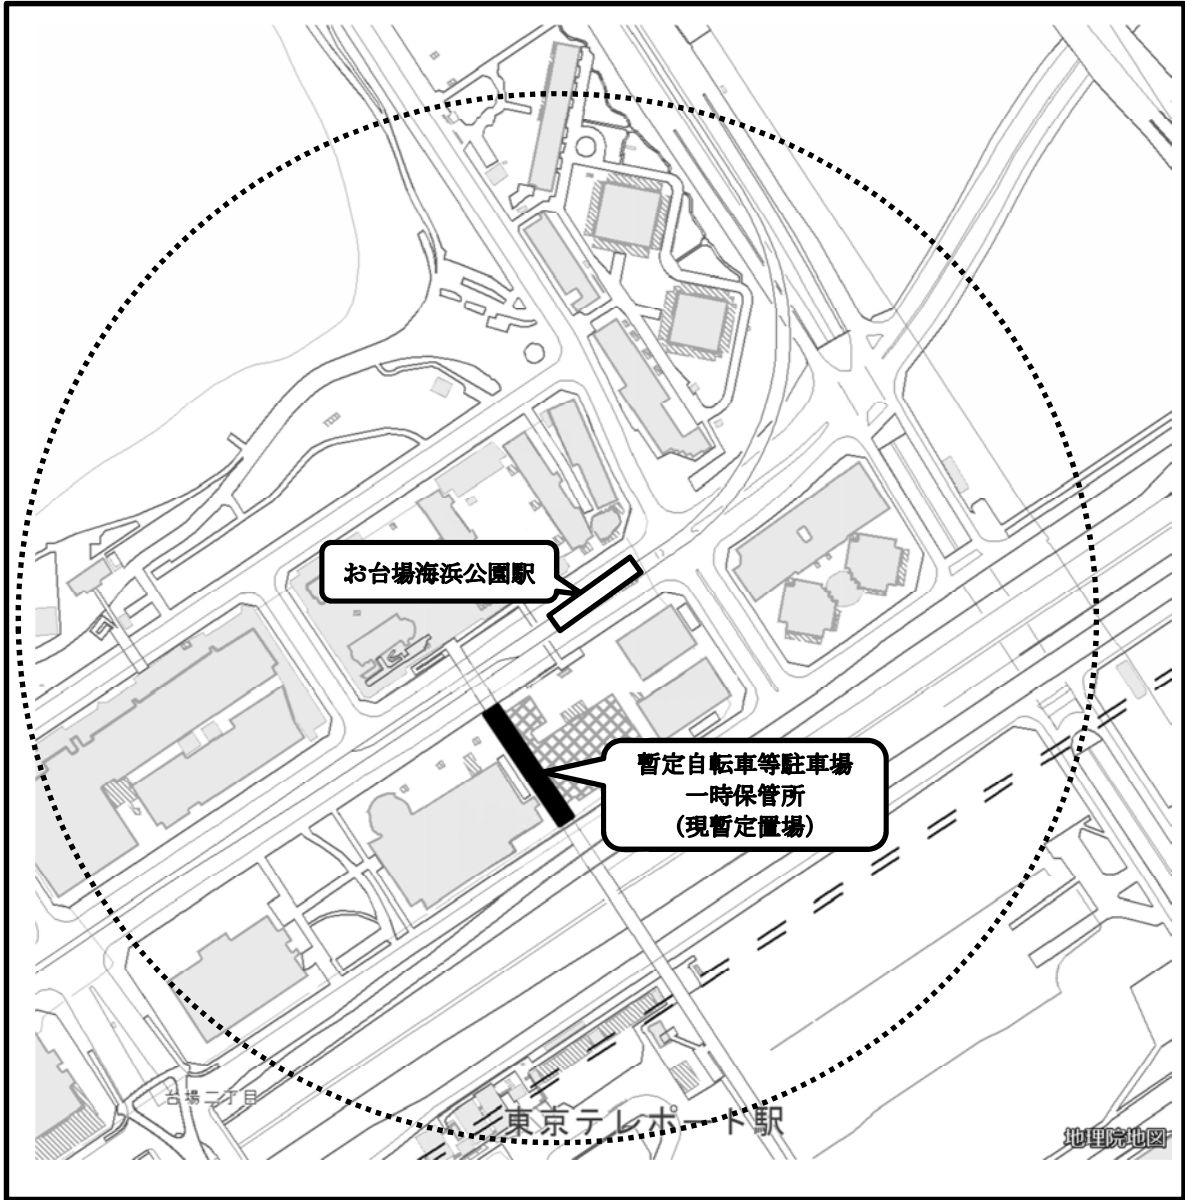


お台場海浜公園暫定自転車等置場 現況図

側面図

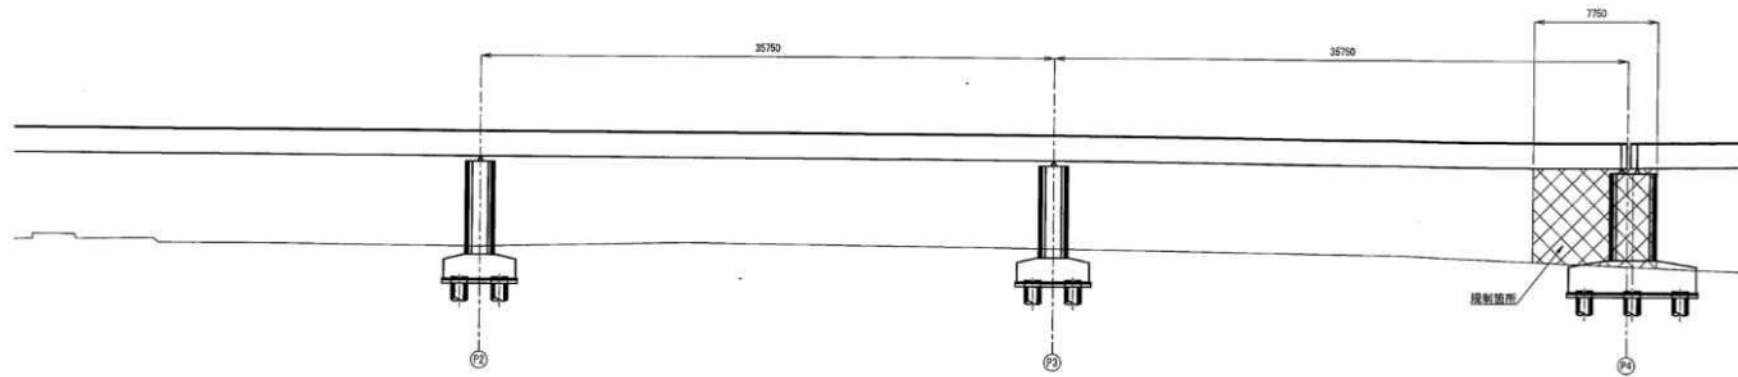

平面図

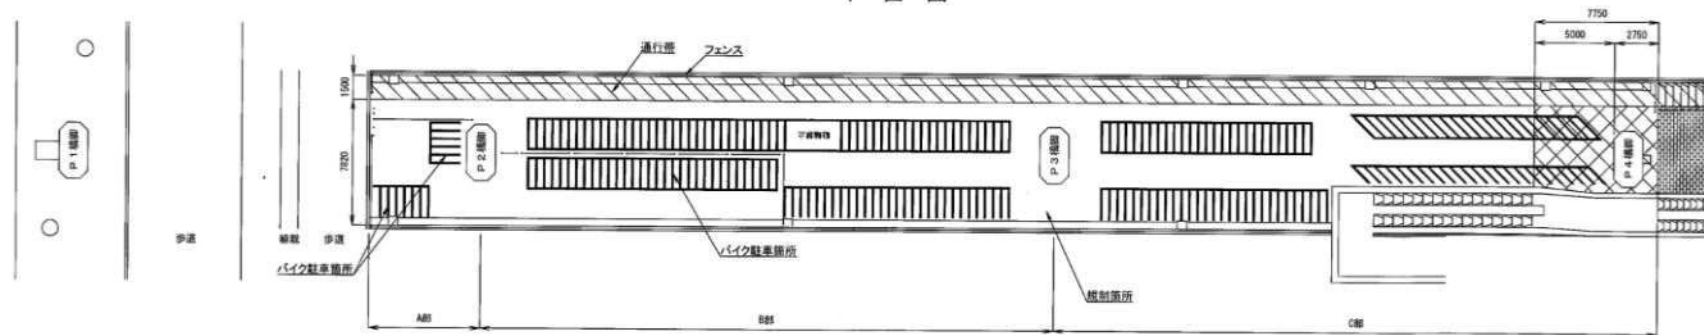

活用エリア予定図

