

## 東京都市計画公園の変更（港区決定）

東京都市計画公園中 港第 2・2・15 号本芝公園を次のように変更する。

種 別	名 称		位 置	面 積	備 考
	番 号	公園名			
街区公園	港第 2・2・15 号	本芝公園	港区芝四丁目地内	約 0.33ha	広 場 休養施設 遊戯施設

「区域は計画図表示のとおり」


理 由

公園の再編整理を行い適正に配置し、住民の厚生に資するため、上記のとおり公園を変更する。

# 東京都市計画公園 計画図

## 港第二・二・十五号本芝公園

縮尺 二千五百分之一

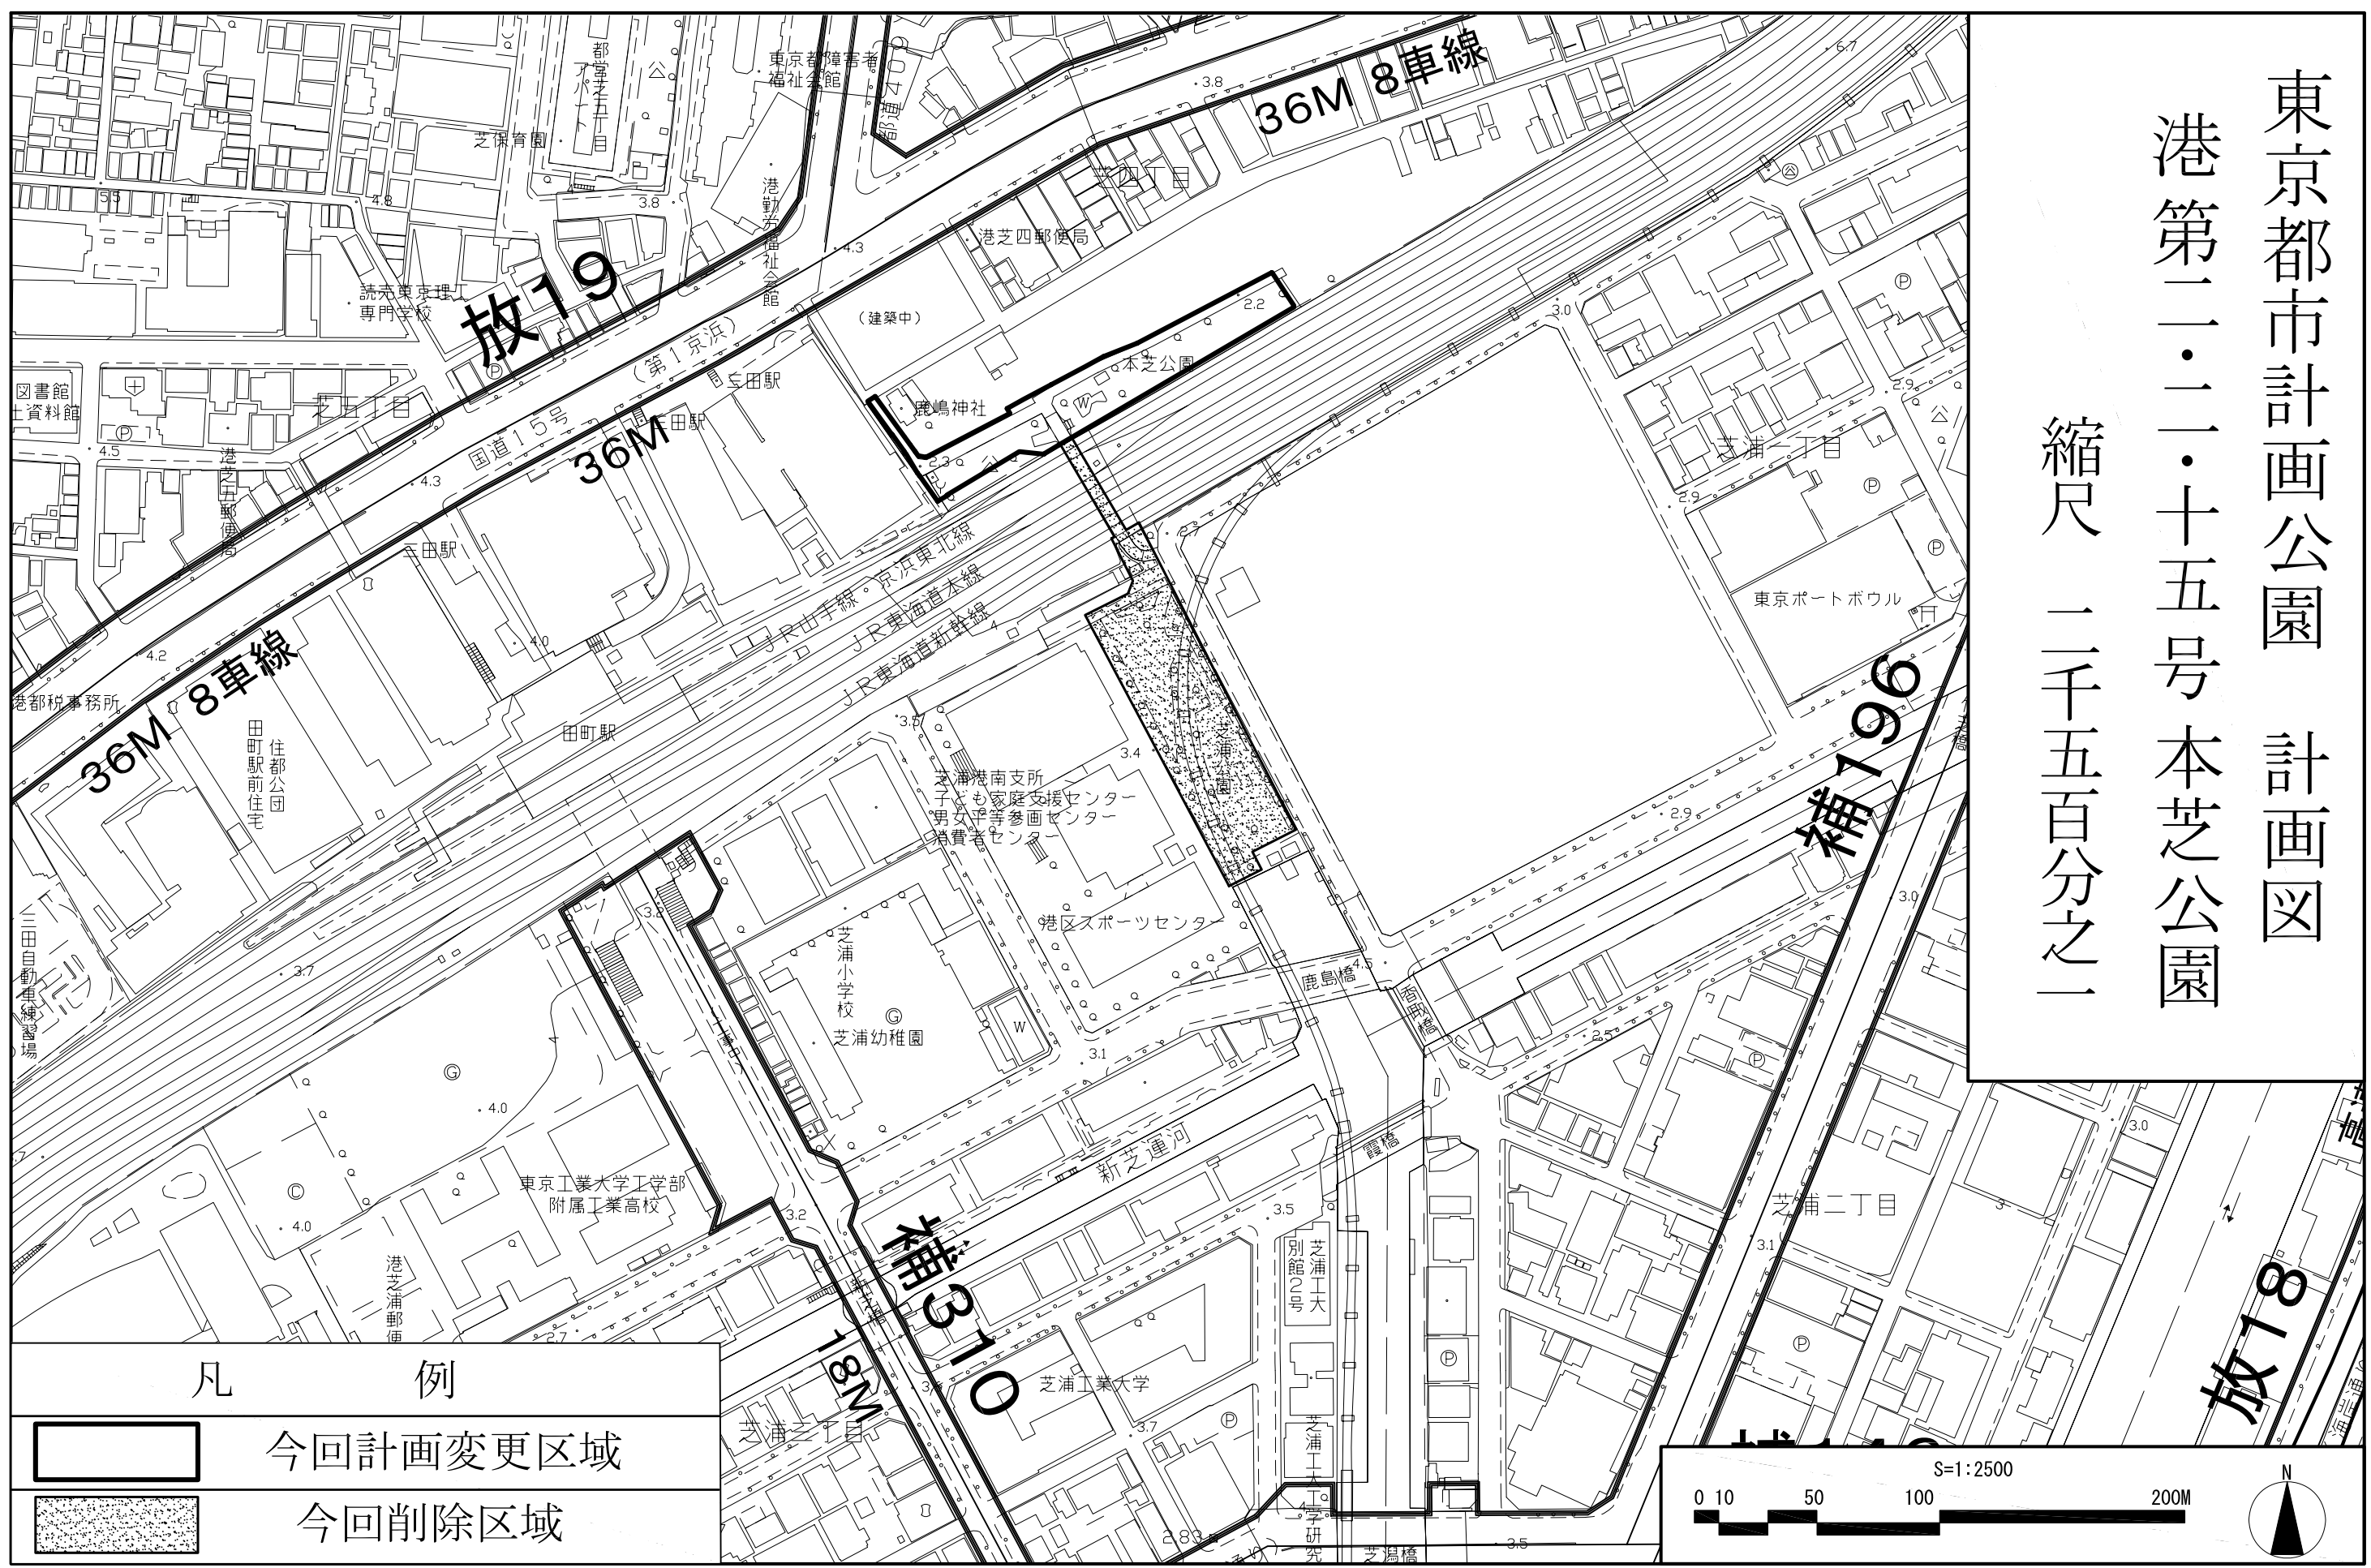

この地図は、東京都知事の承認を受けて東京都縮尺1/2,500の地形図及び道路網図を使用して作成したものである。ただし、計画線は都市計画道路の計画図から転記したものである。無断複製を禁ず。  
 なお、地形図は東京都都市整備局と東京デジタルマップ㈱が著作権を有している。(承認番号) [22都市基街側第29号、平成22年6月18日]、(承認番号) [22都市基交第96号] (承認番号) [17東デ共許第005号-8]