


樹不配置は
現況と異なり可

公園

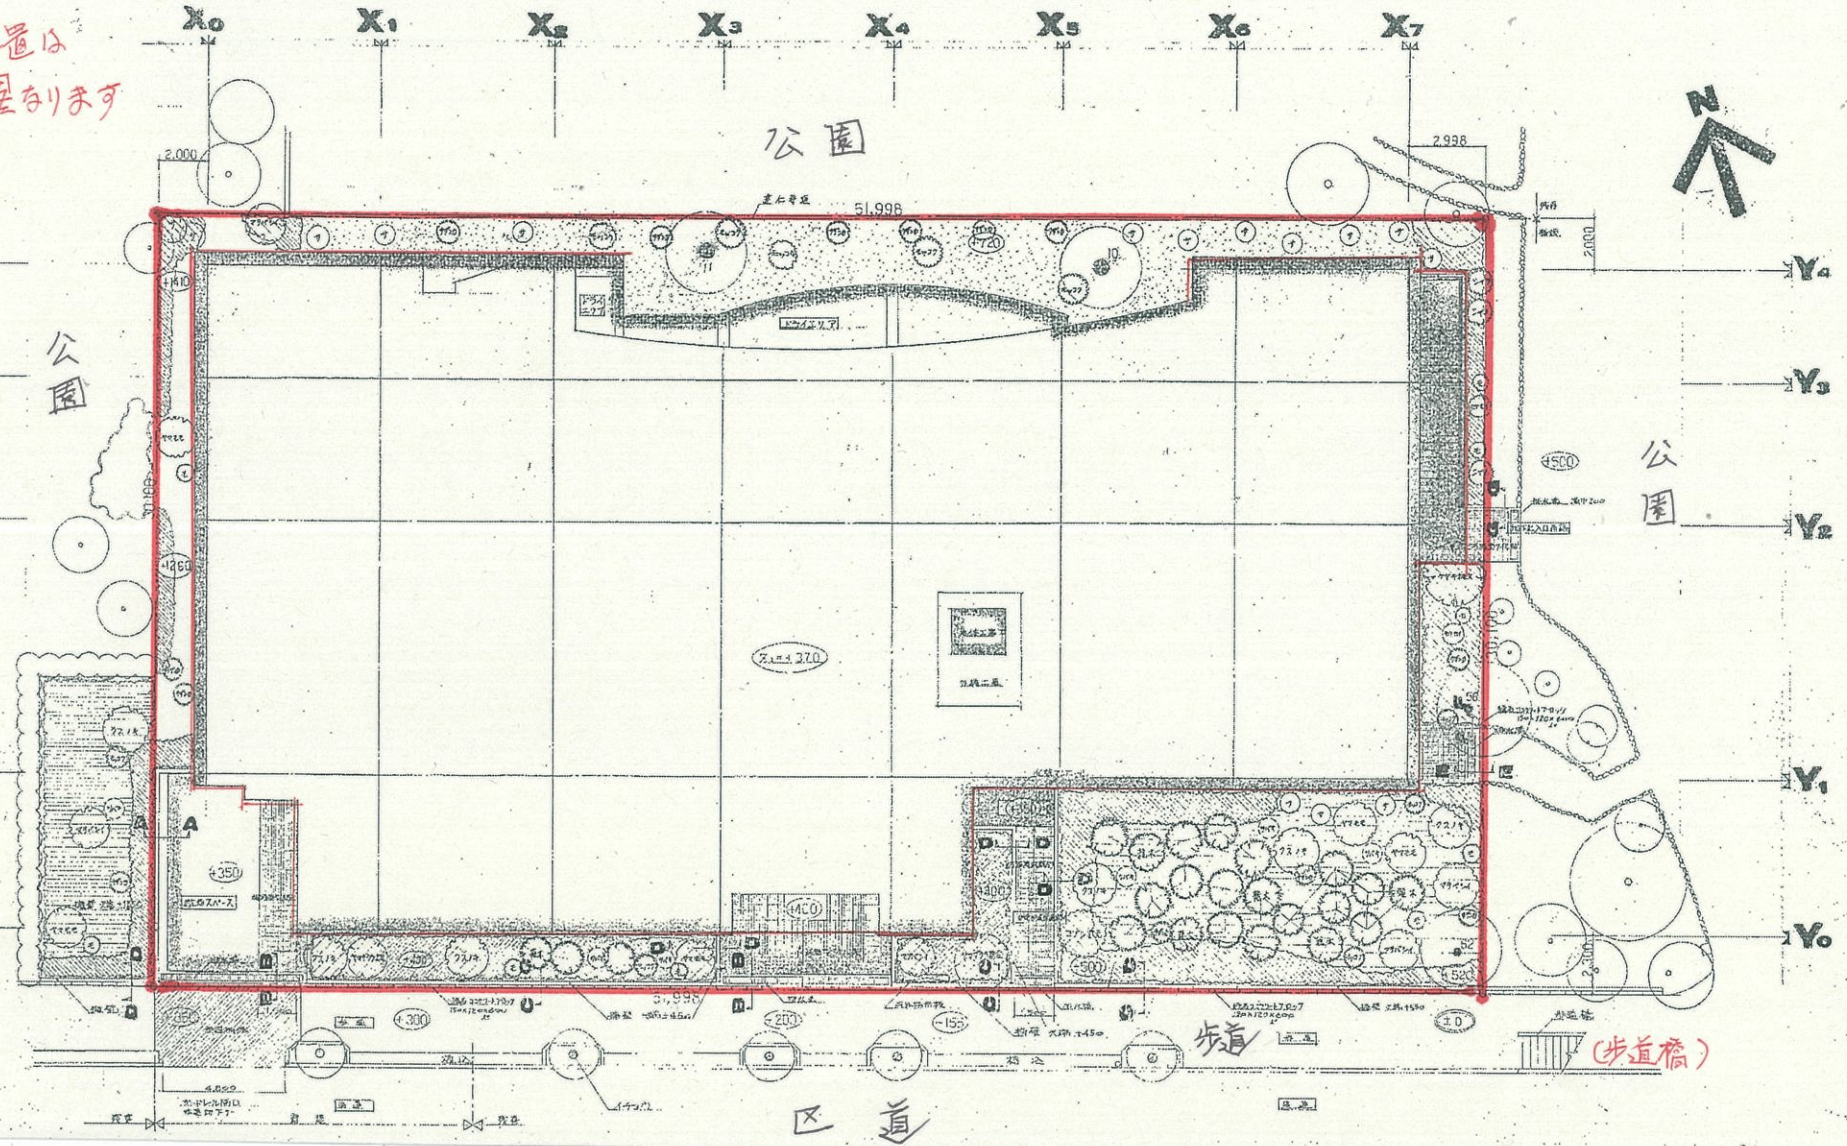

公園

公園

区道

歩道

歩道橋