




# みなと図書館 1階 平面図

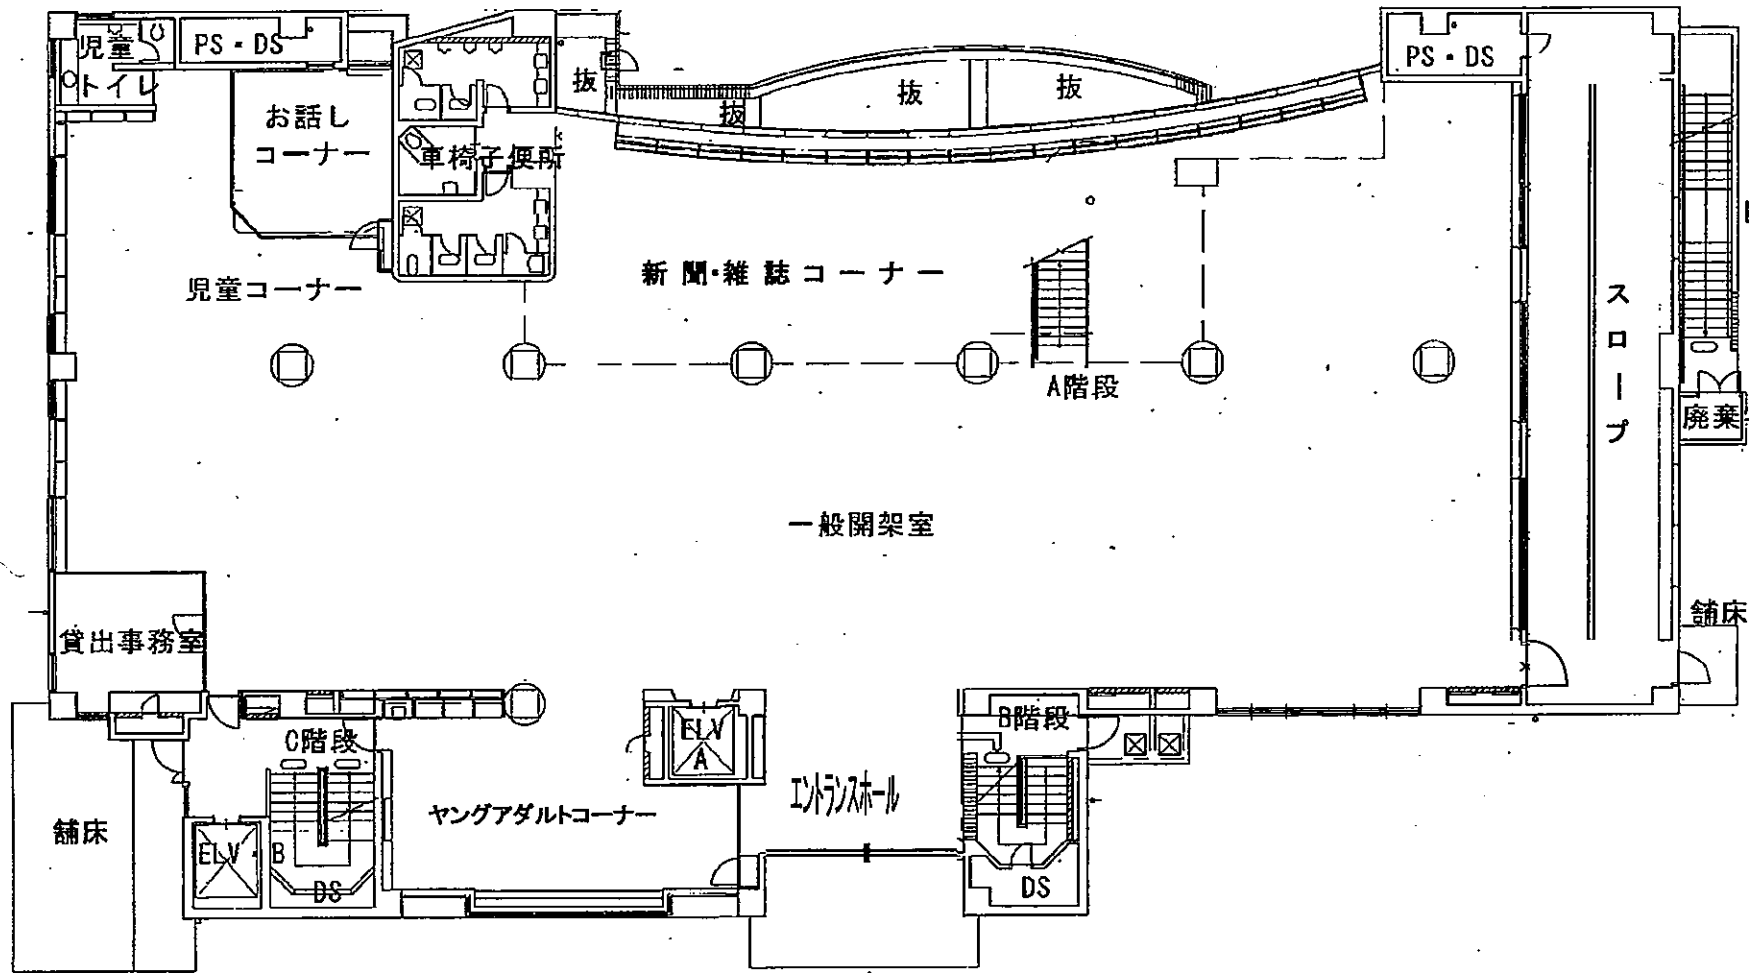

みなと図書館2階 平面図

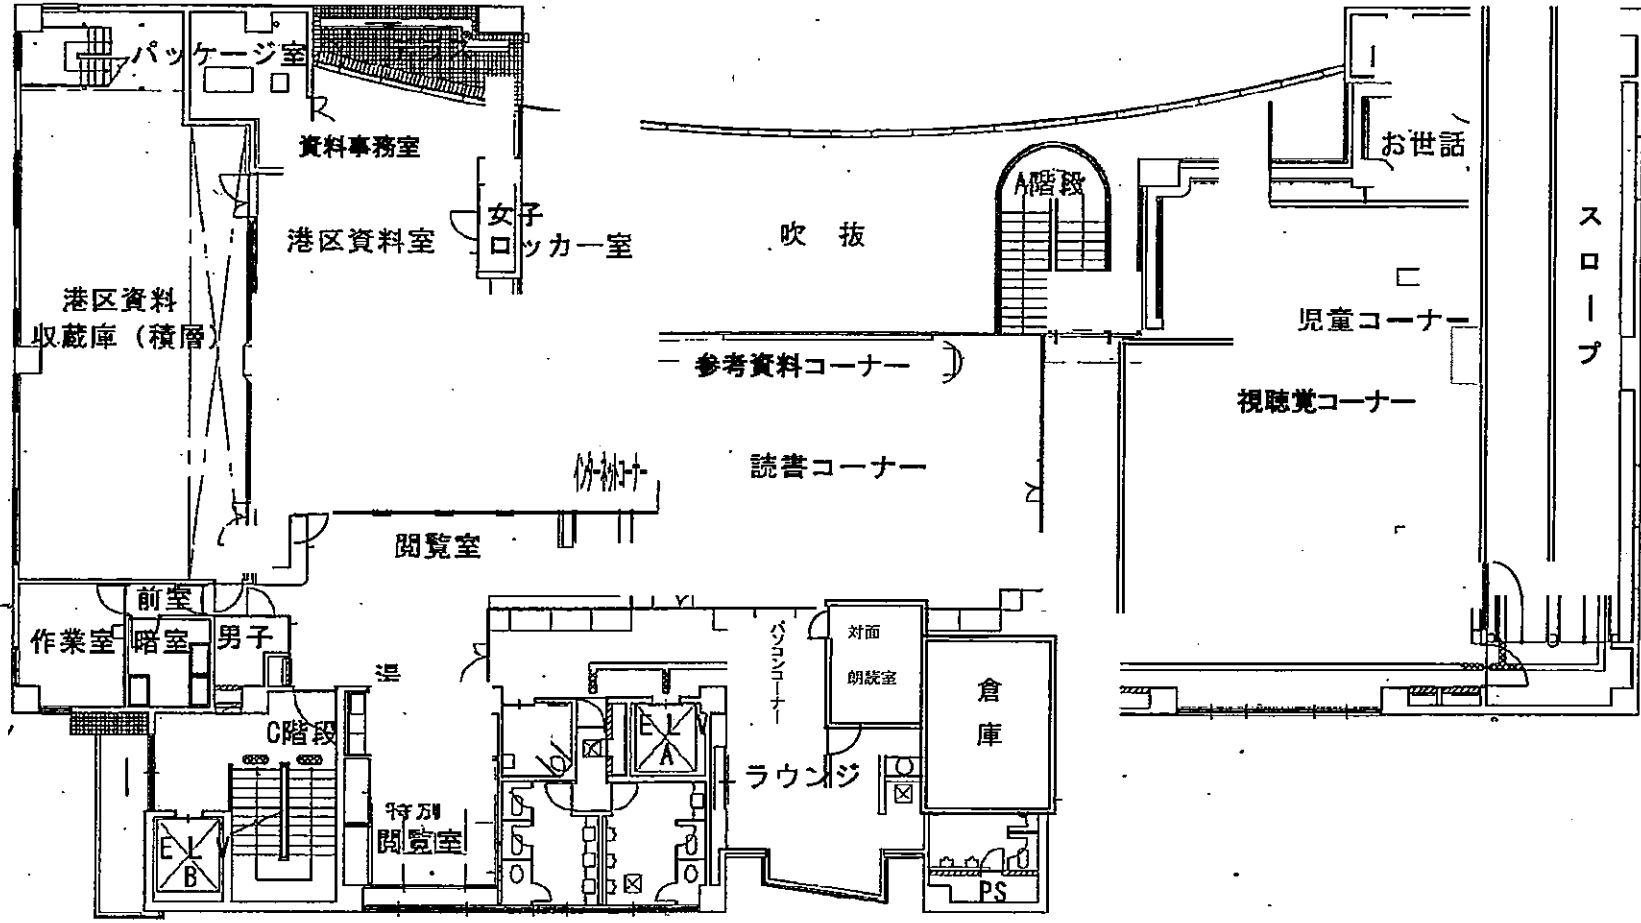

みなと図書館3階 平面図

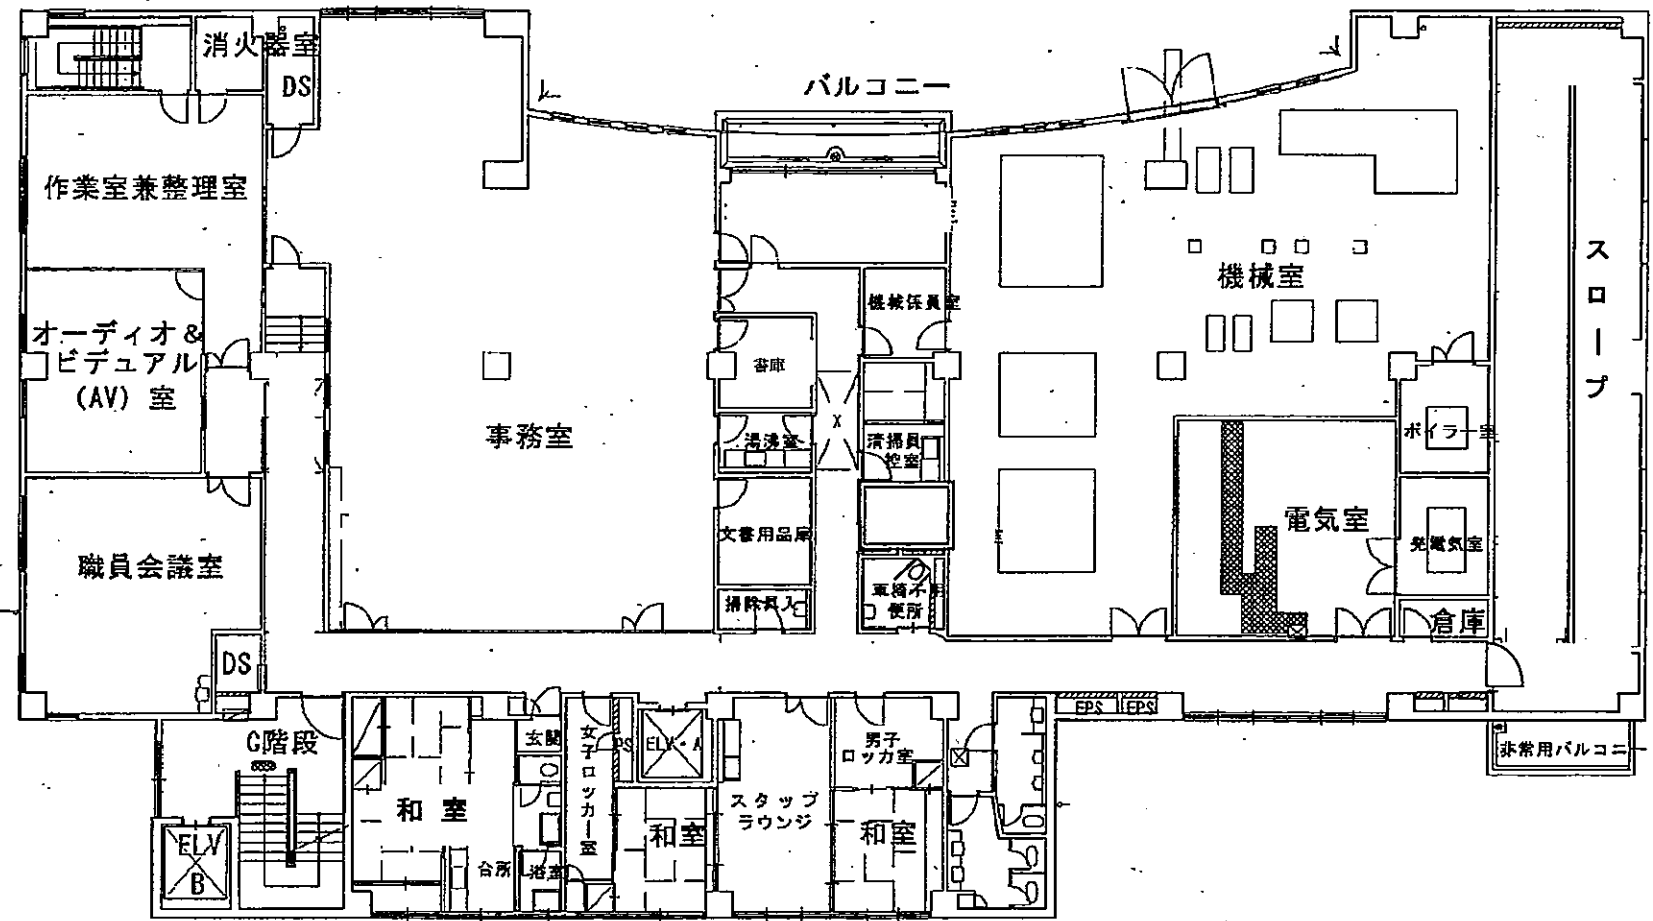

みなと図書館地下1階 平面図

