




別紙1 路上式格納箱 仕様

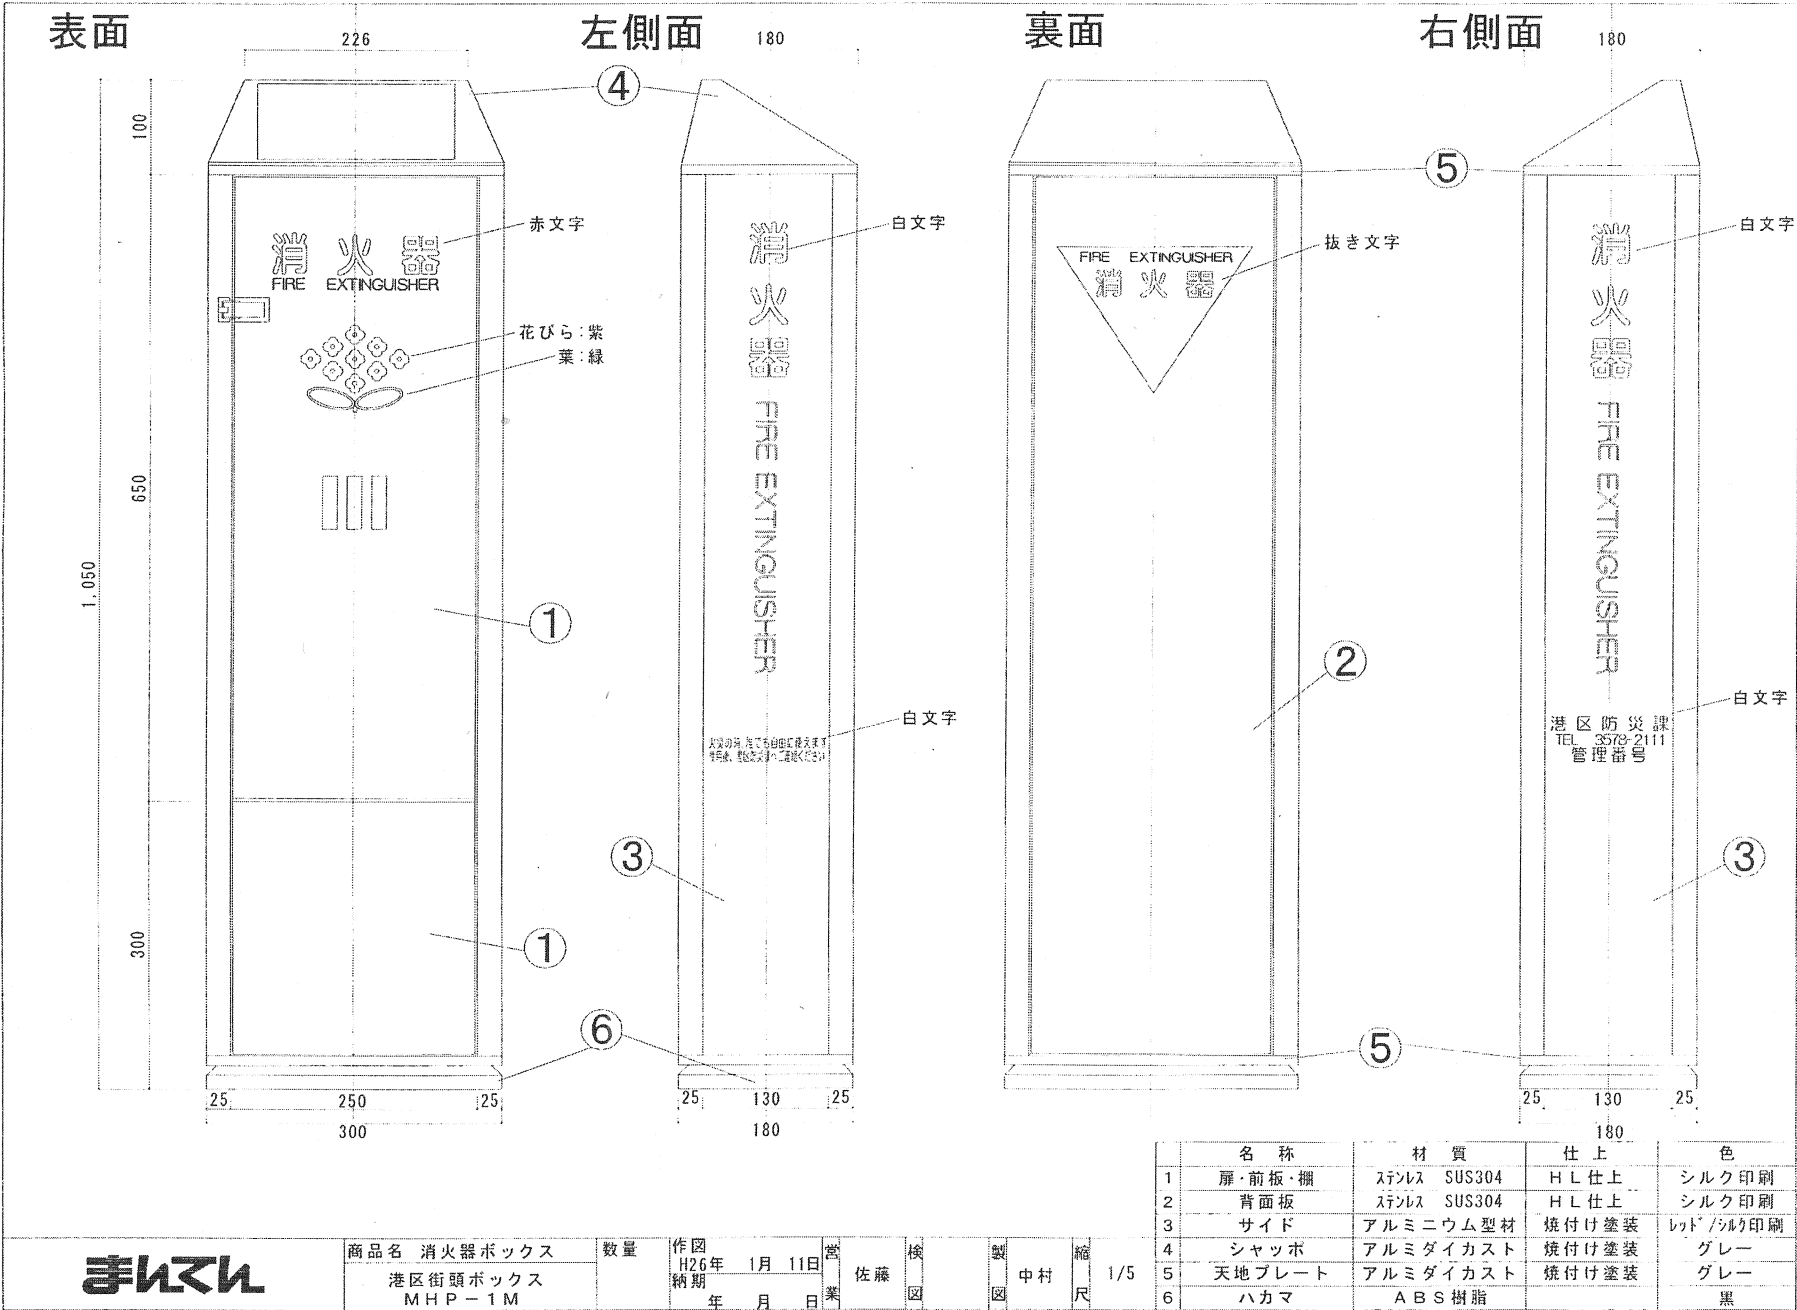


別紙2 壁掛式格納箱 仕様

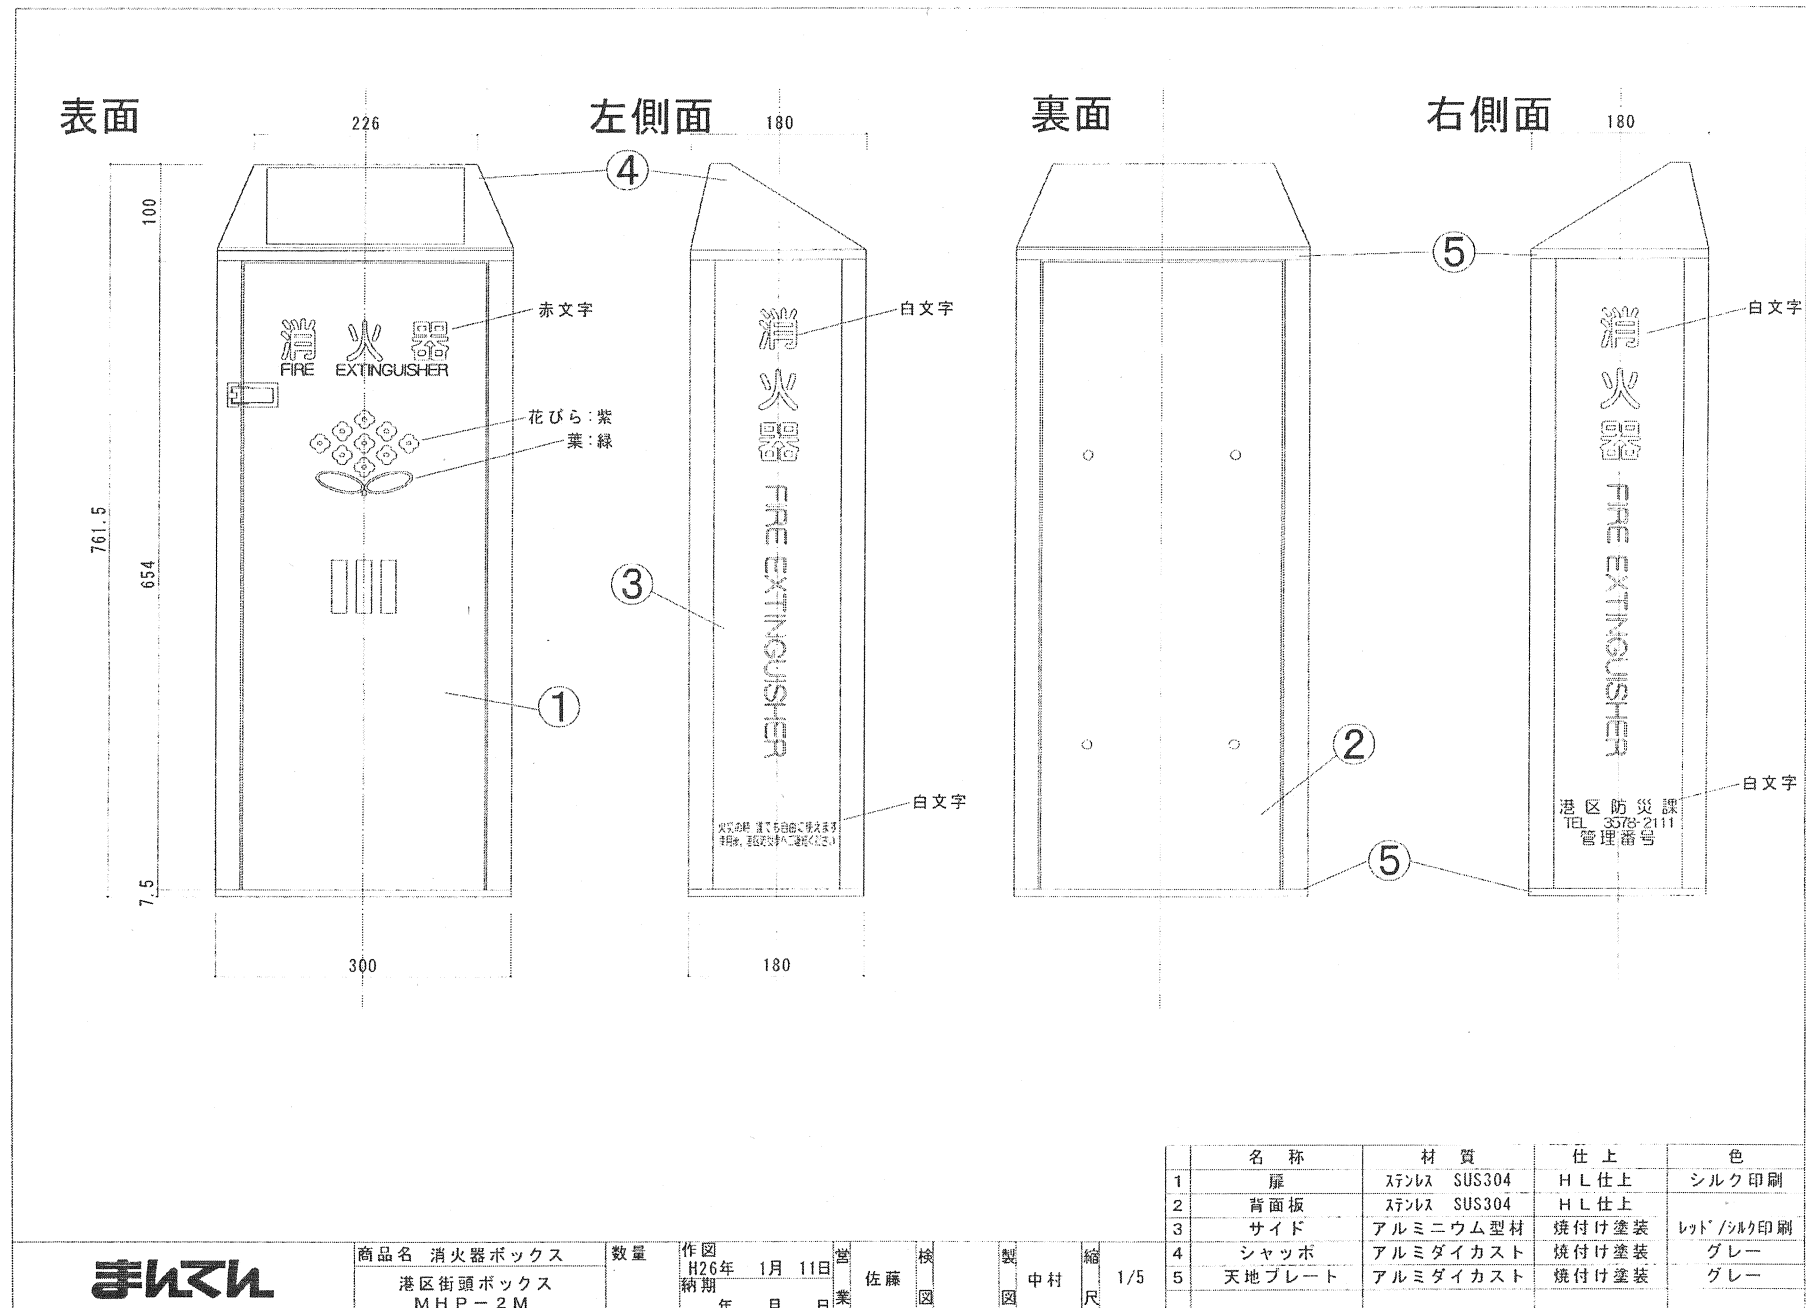


別紙3 埋設用基礎架台 仕様・設置図 S=1:4 単位mm

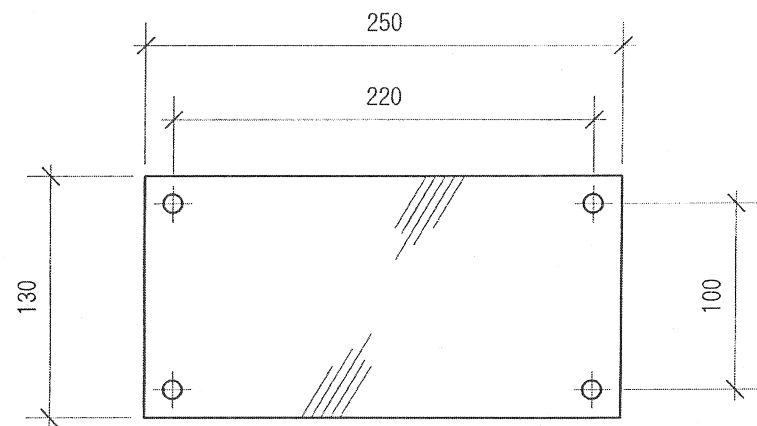


平面図

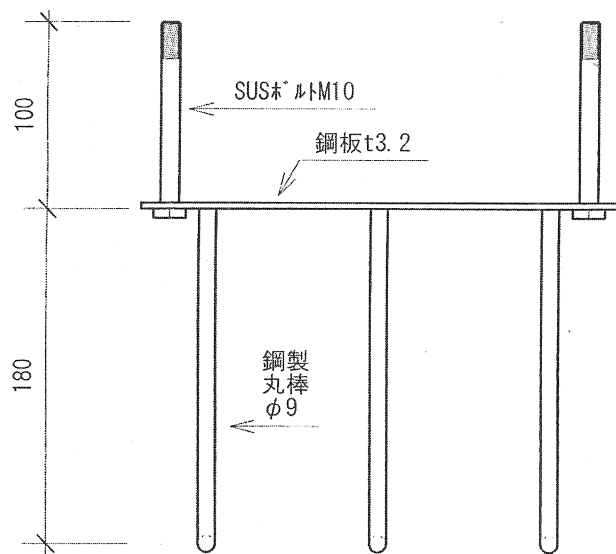

立面図

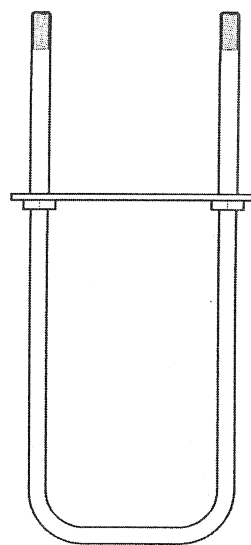

側面図

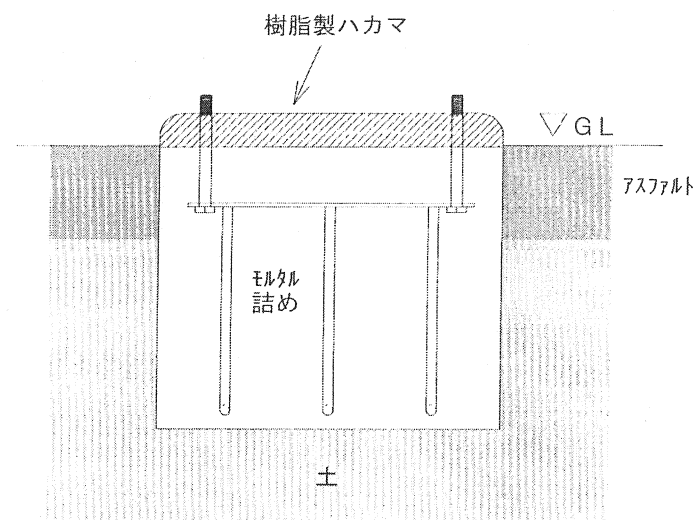


施工図

別紙 4


埋設用箱型架台

仕様・設置図


S=1:5 单位mm

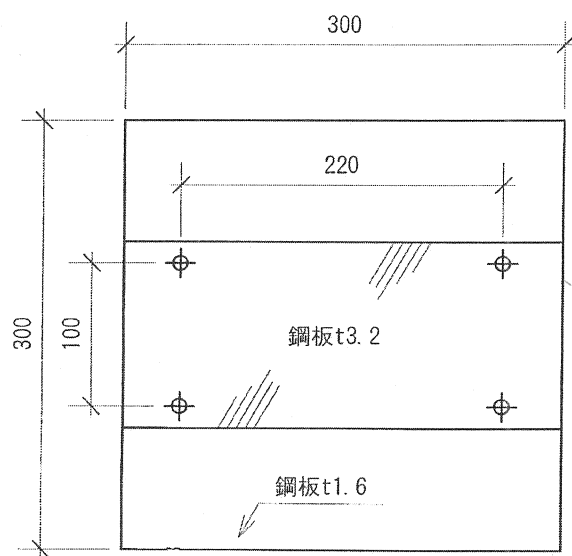

平面图

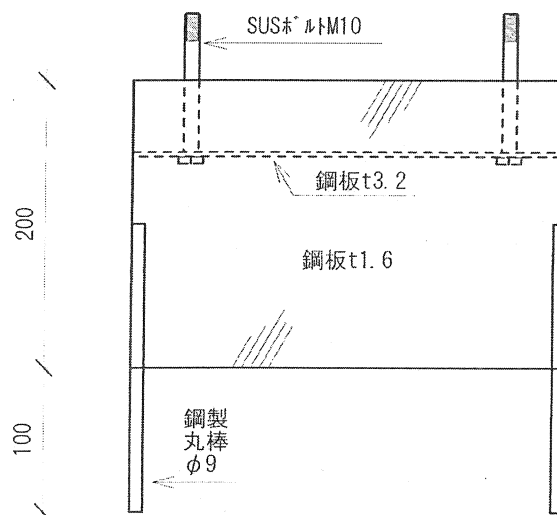


立面图

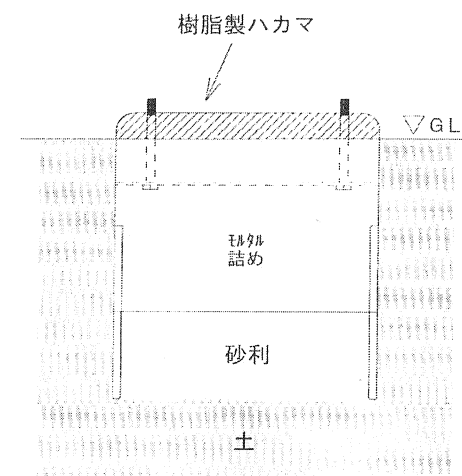


施工図


別紙5 壁掛式格納箱 設置図 S=1:10 単位mm

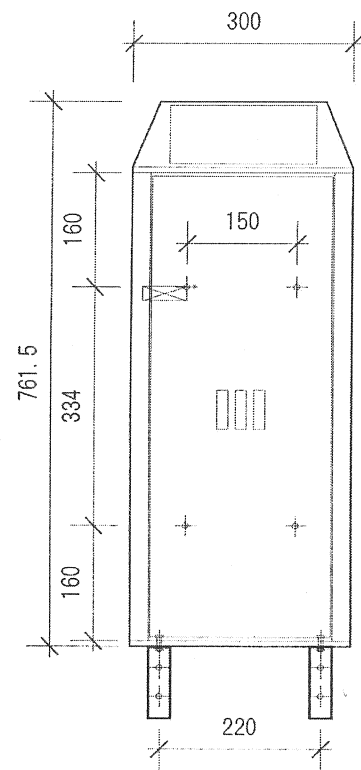


前面

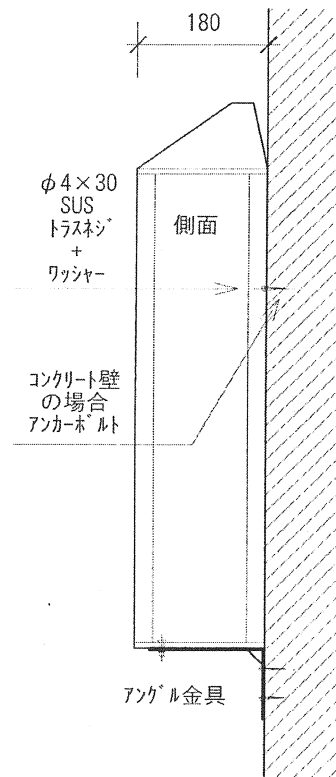

アングル取付

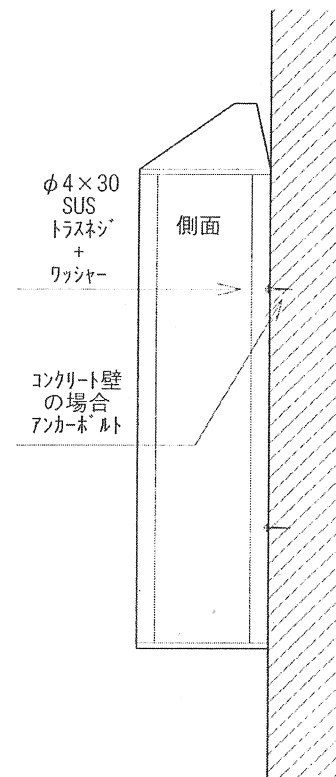


4箇所ビス留め

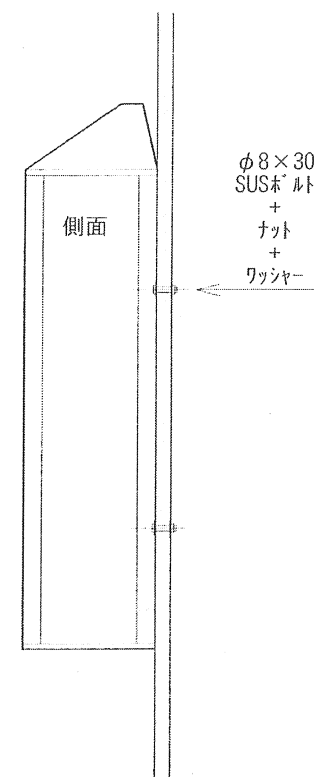


中空壁取付


別紙6 吊下げベルト 仕様・設置図 S=1:5 単位mm

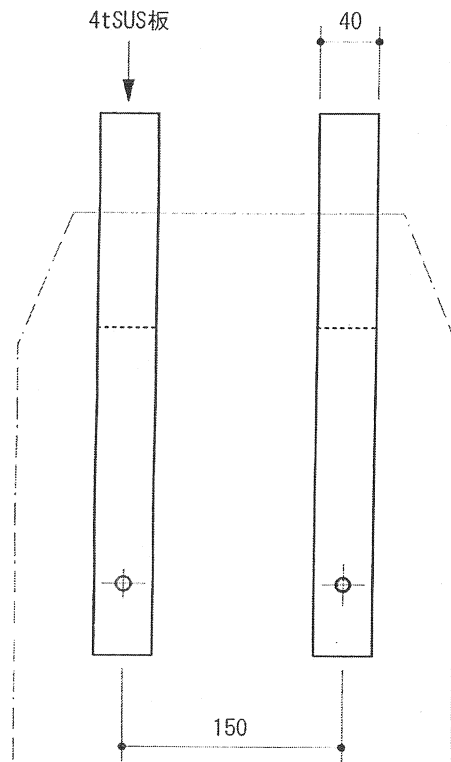

前面

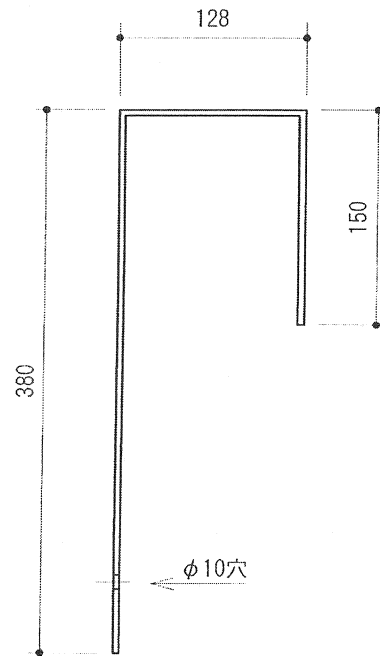

側面

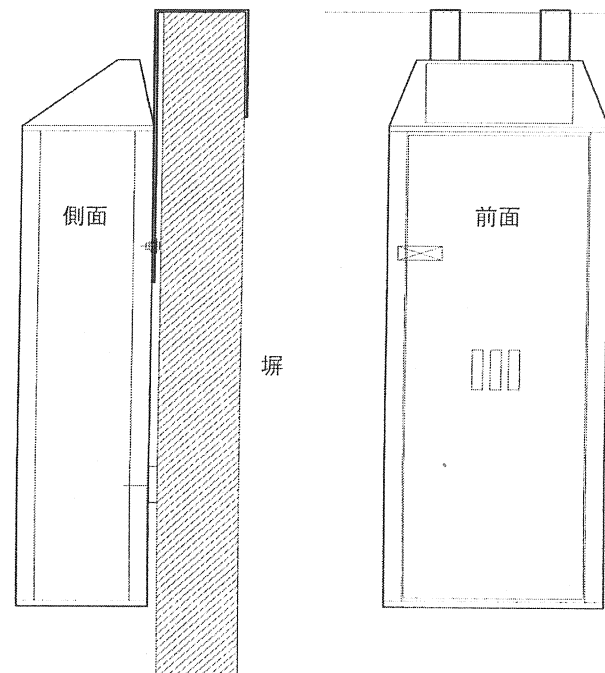

設置図

別紙7 格納箱置き台 仕様・設置図

