
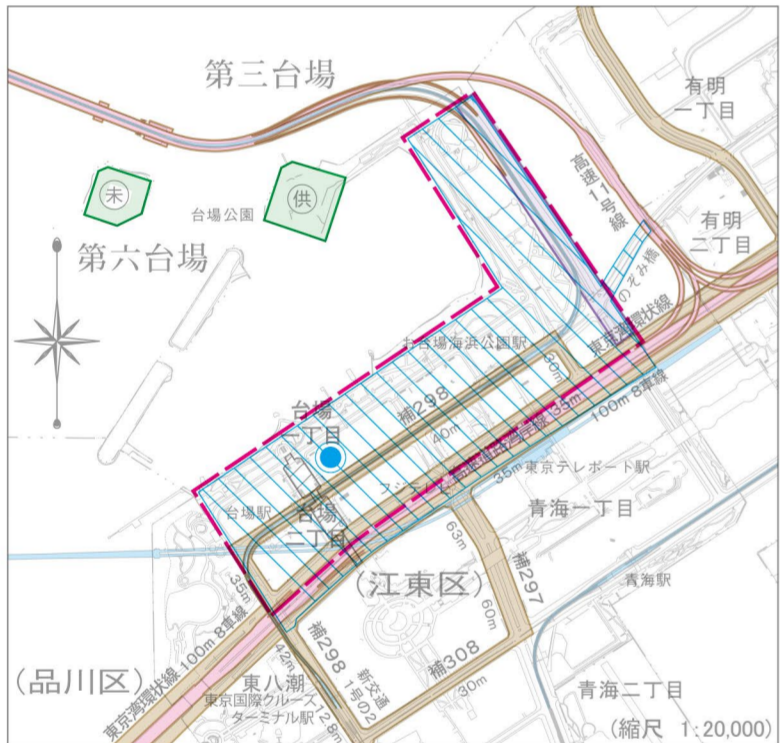


港区都市計画施設等図

令和5年(2023年)4月現在

凡 例					
都市計画完成		商港区		都市再生特別地区	
都市計画未完成		工業港区		地区計画区域	
都所管事業(事業決定)		分区指定無し		再開発等促進区を定める地区計画区域	
区所管事業(事業決定)		都市計画公園		市街地再開発事業区域	
都市高速道路		未供用		高度利用地区	
都市高速鉄道		墓園		土地区画整理事業区域	
広 場		公共下水道		風致地区	
歩行者専用道		処理場		地域冷暖房供給区域(参考)	
公共駐車場		ポンプ場		都市計画路線名	
自転車駐車場		市場・畜場		放	
自動車ターミナル		ごみ焼却場		放1	
駐車場整備地区		特定街区		港区街-区画街路(補助街路)	
				中管街-中央街街路	
				駅街-駅街街路(駅前街)	
				港街-特殊街路(歩行者専用道)	
				数字=路 線 番 号	
				40m=計 画 道 路 幅	

※都市計画道路の優先整備路線・都市計画公園の優先整備区域の内容については、裏面をご覧ください。

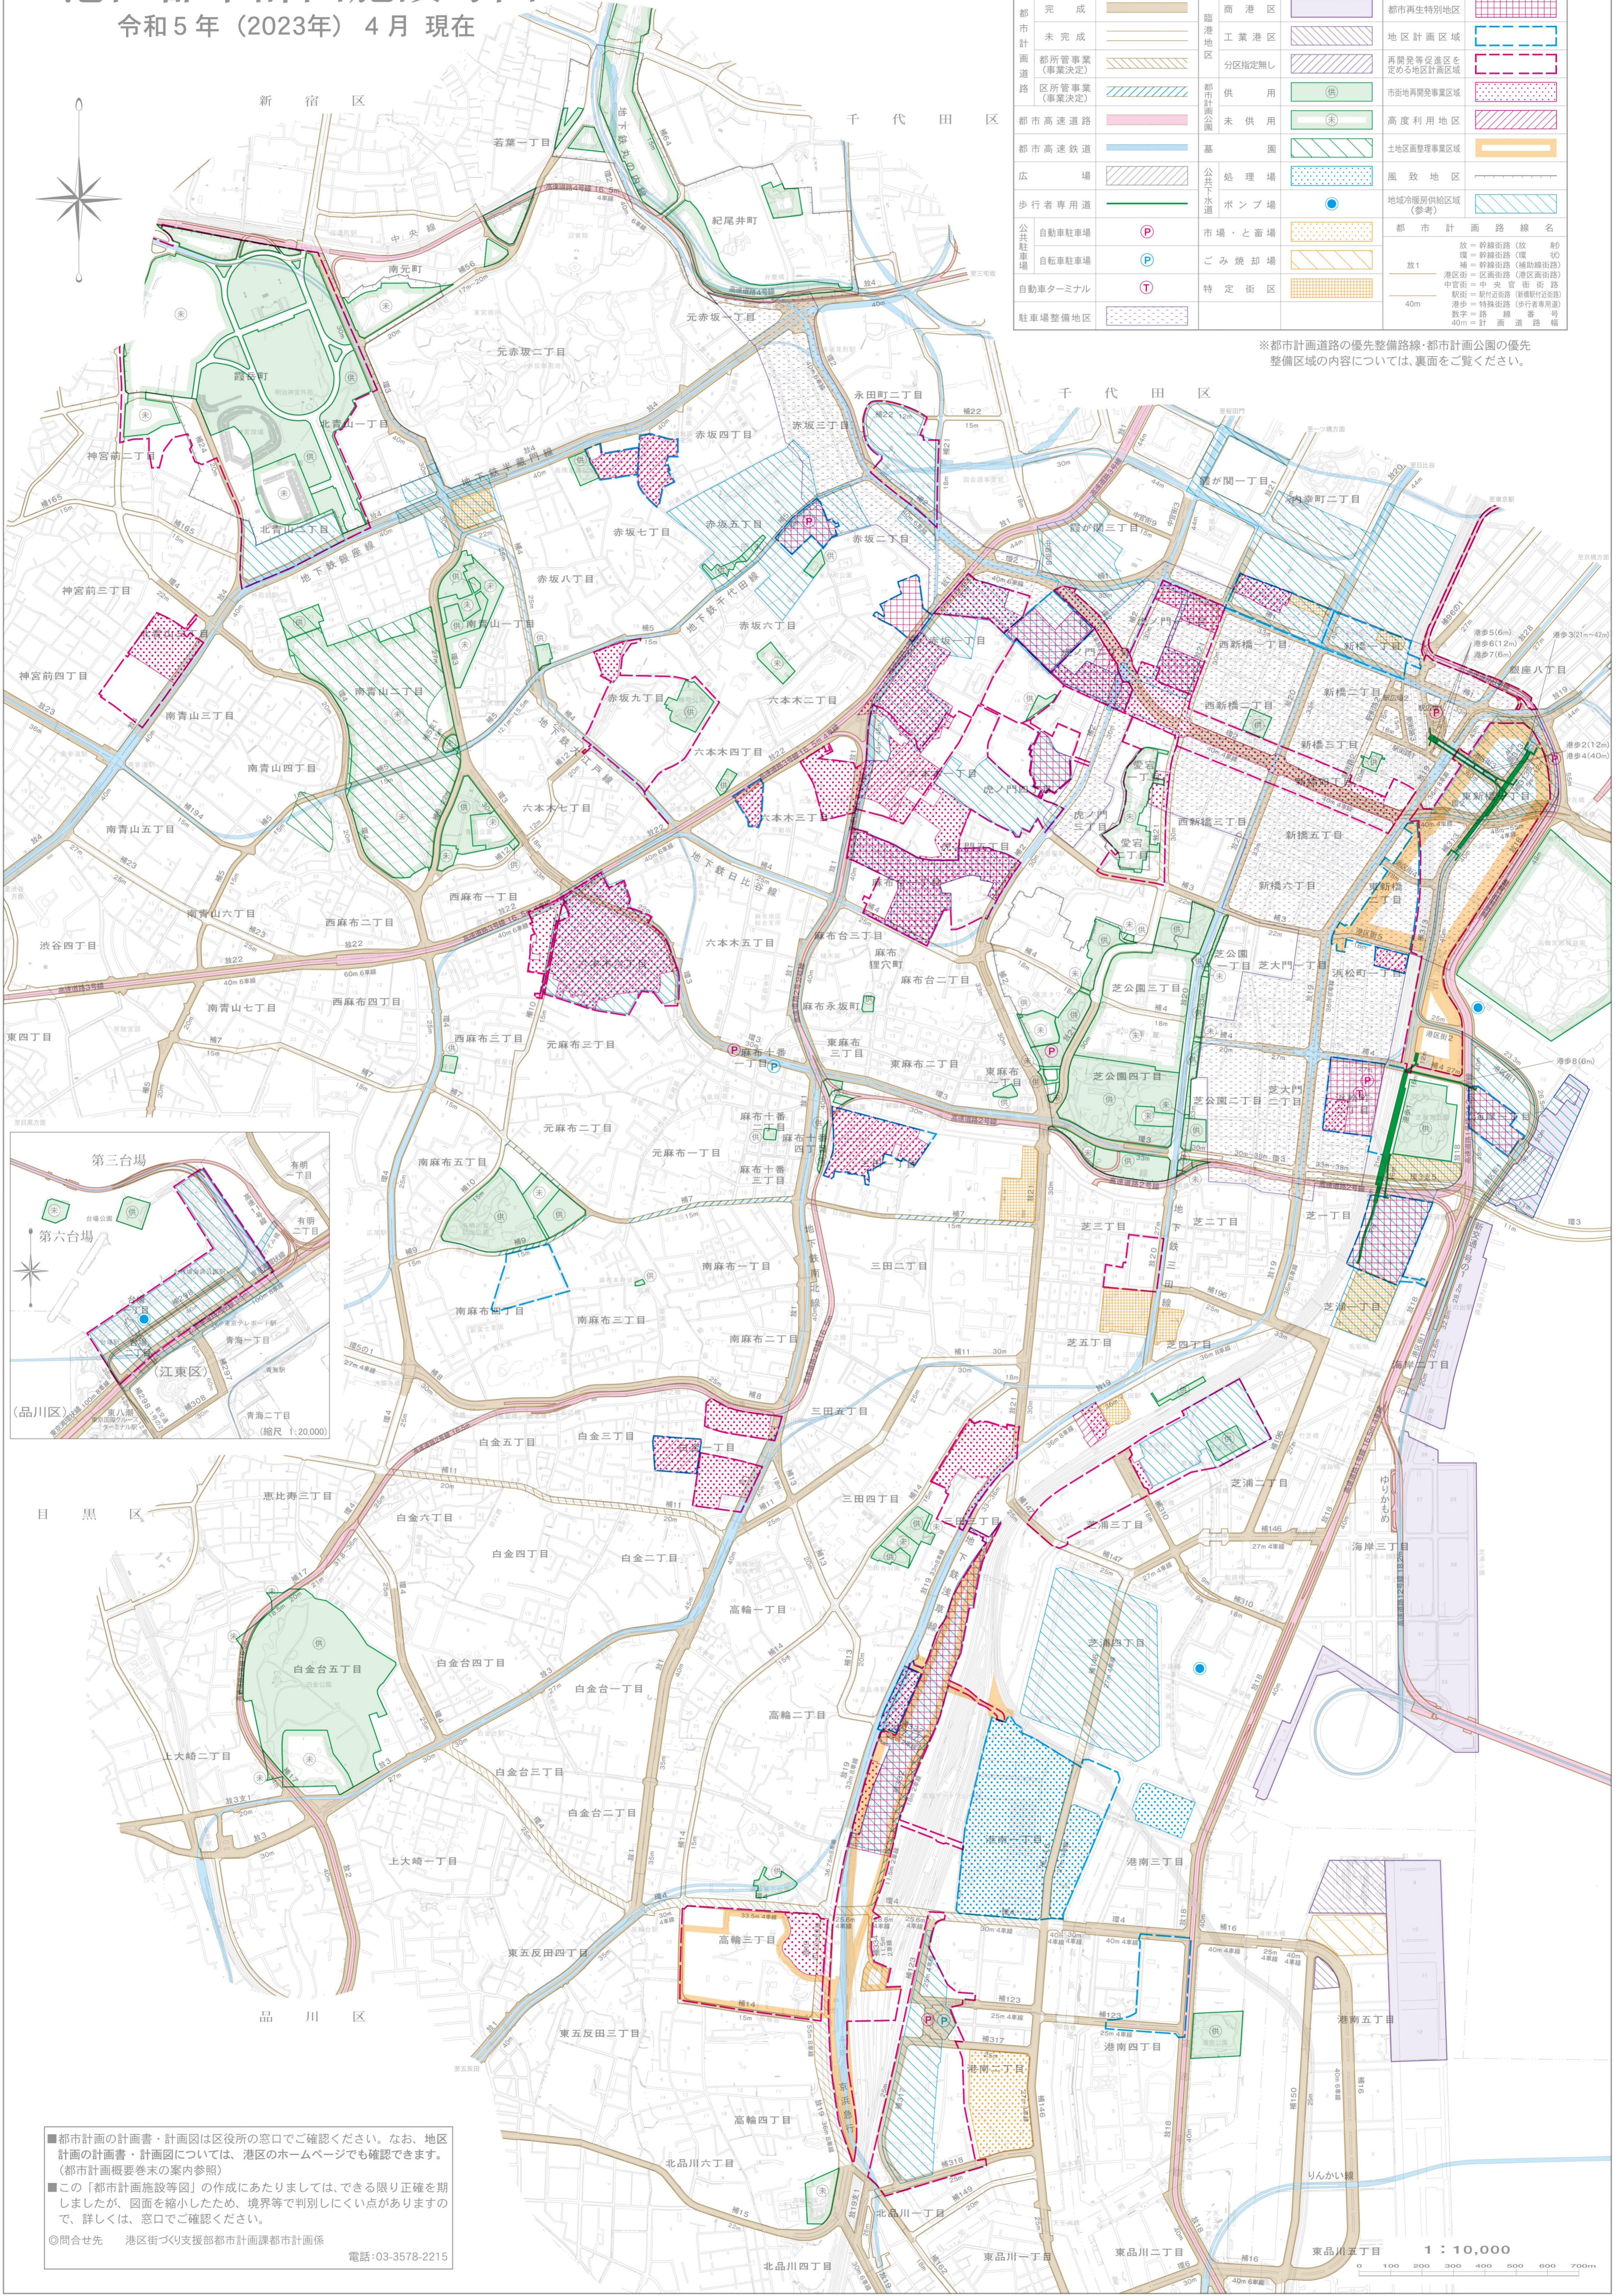

■都市計画の計画書・計画図は区役所の窓口でご確認ください。なお、地区計画の計画書・計画図については、港区のホームページでも確認できます。(都市計画概要巻末の案内参照)
■この「都市計画施設等図」の作成にあたりましては、できる限り正確を期しましたが、図面を縮小したため、境界等で判別しにくい点がありますので、詳しくは、窓口でご確認ください。
◎問合せ先 港区街づくり支援部都市計画課都市計画係 電話:03-3578-2215

1 : 10,000
0 100 200 300 400 500 600 700m