



添付書類（４） 施設建築敷地の設計図


- 水道計画平面図
- 下水道計画平面図
- ガス計画平面図
- 電気計画平面図
- 電話・通信計画平面図
- 消防水利計画平面図

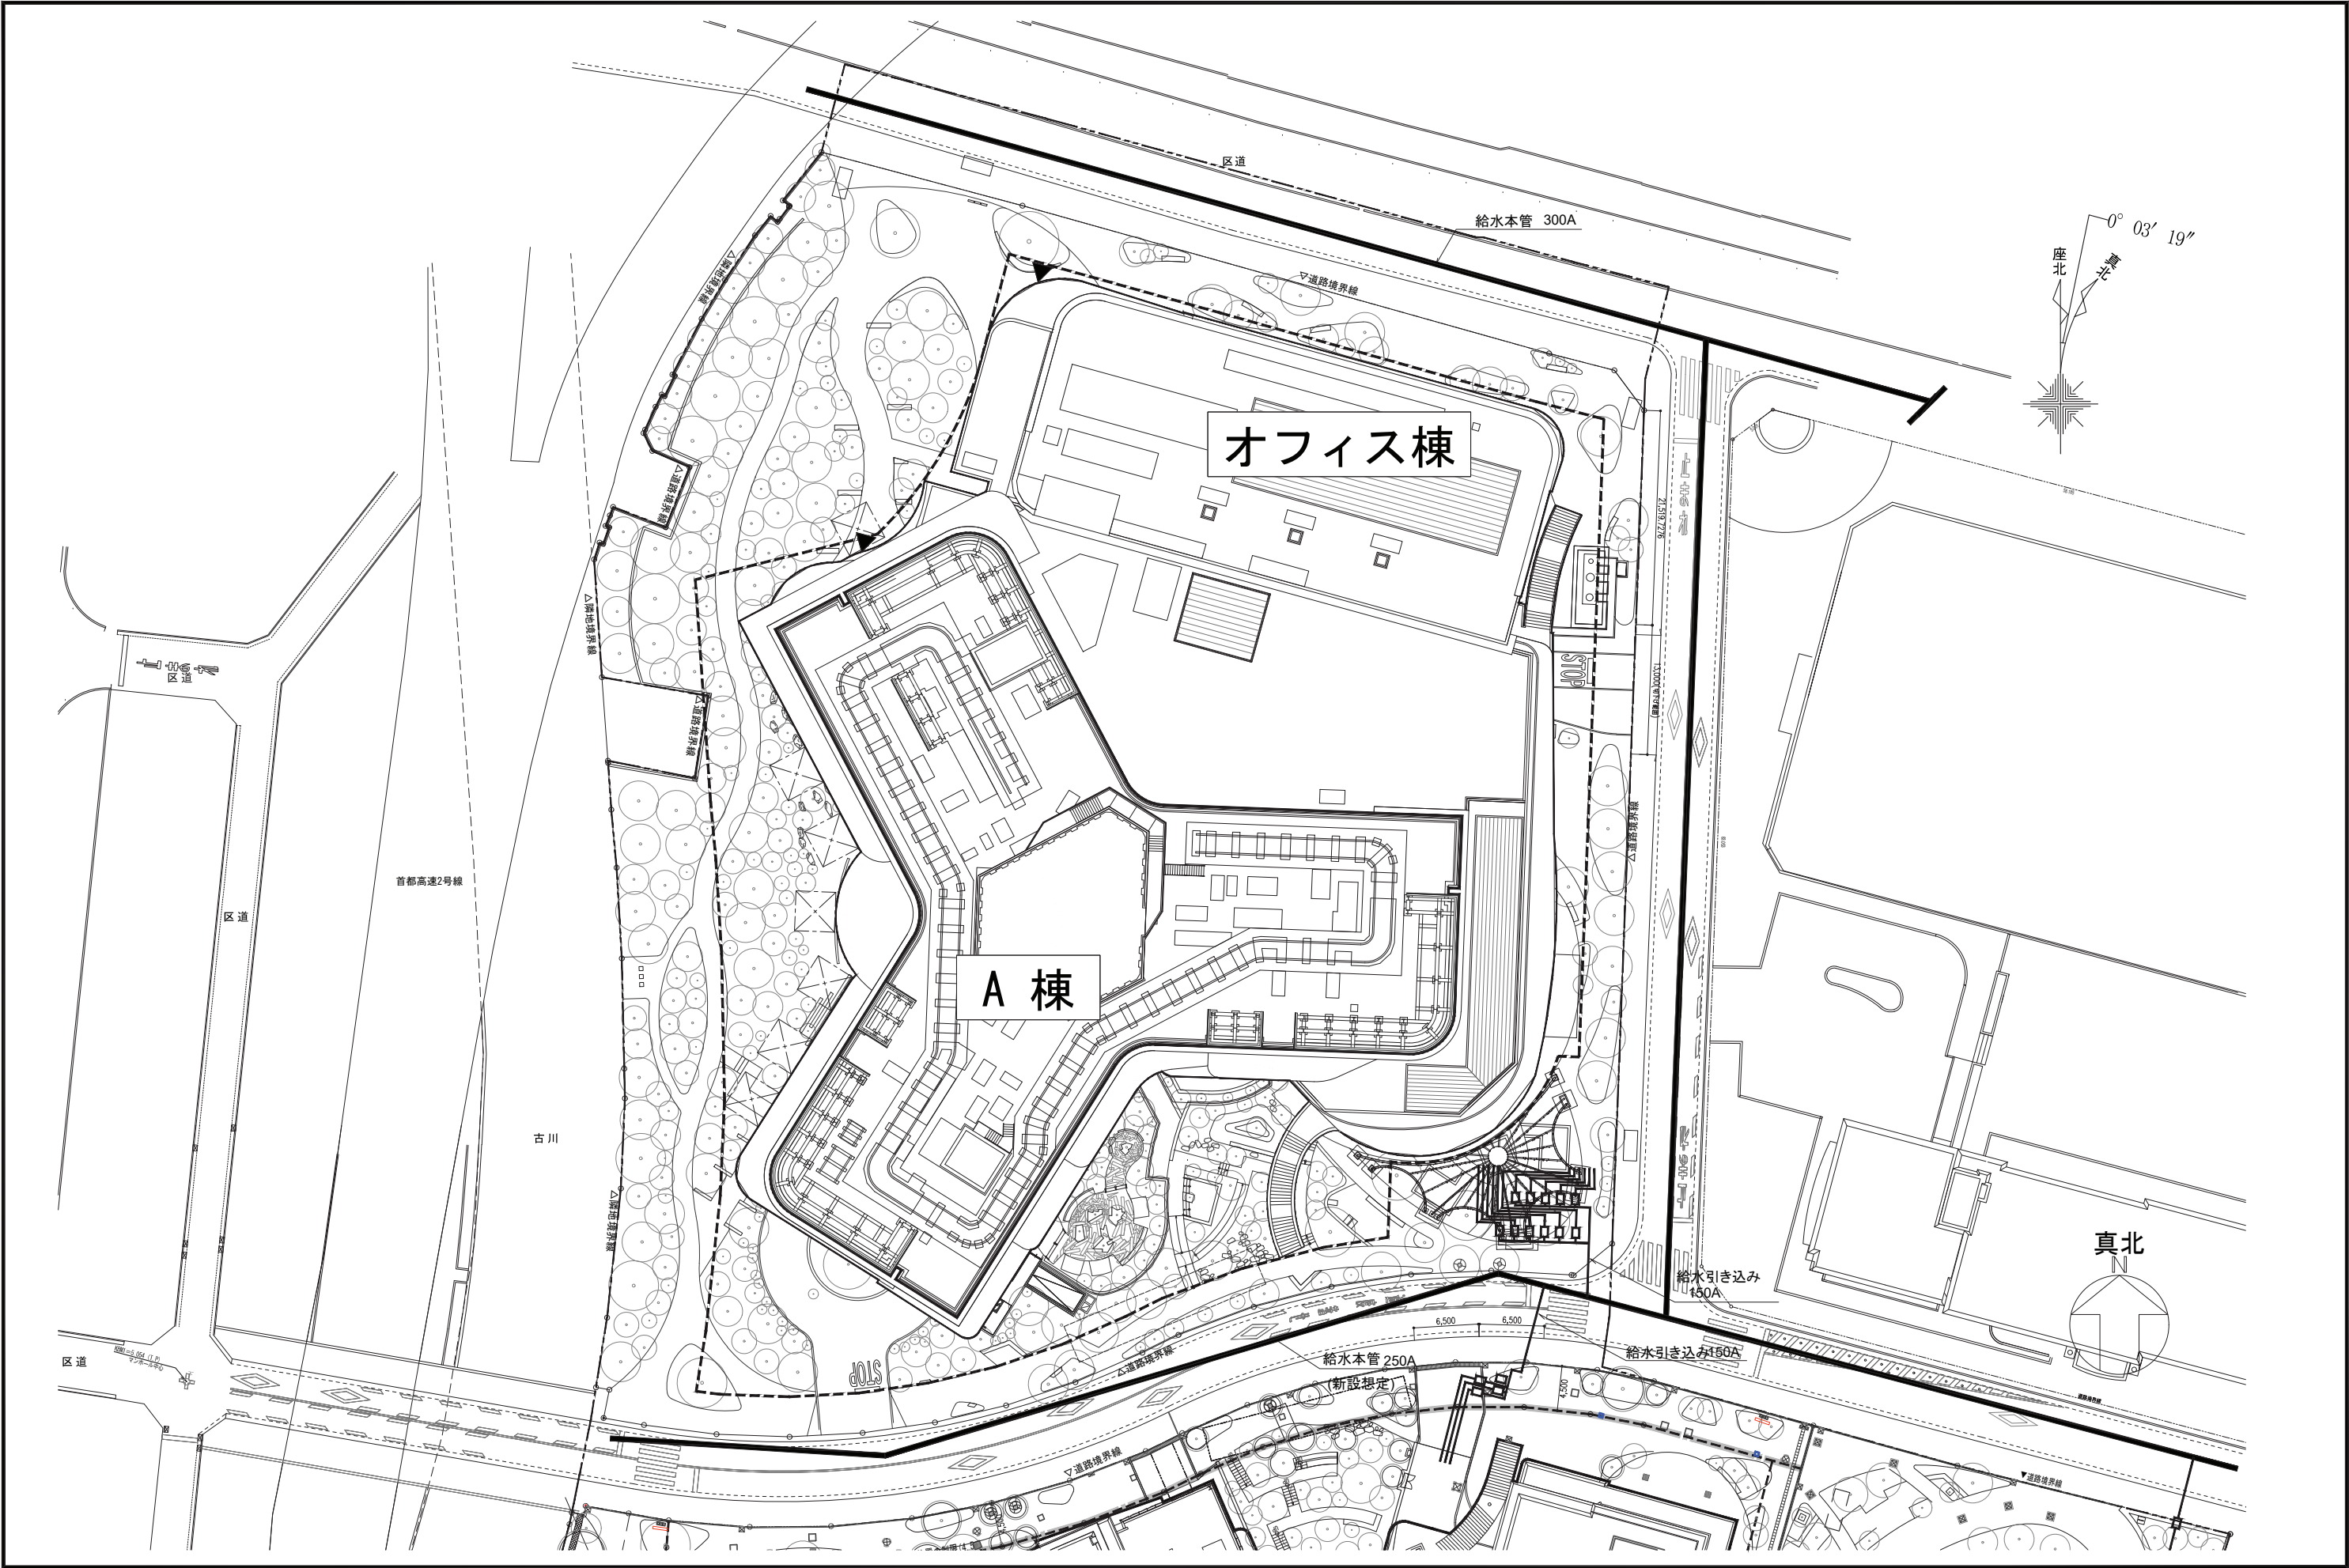


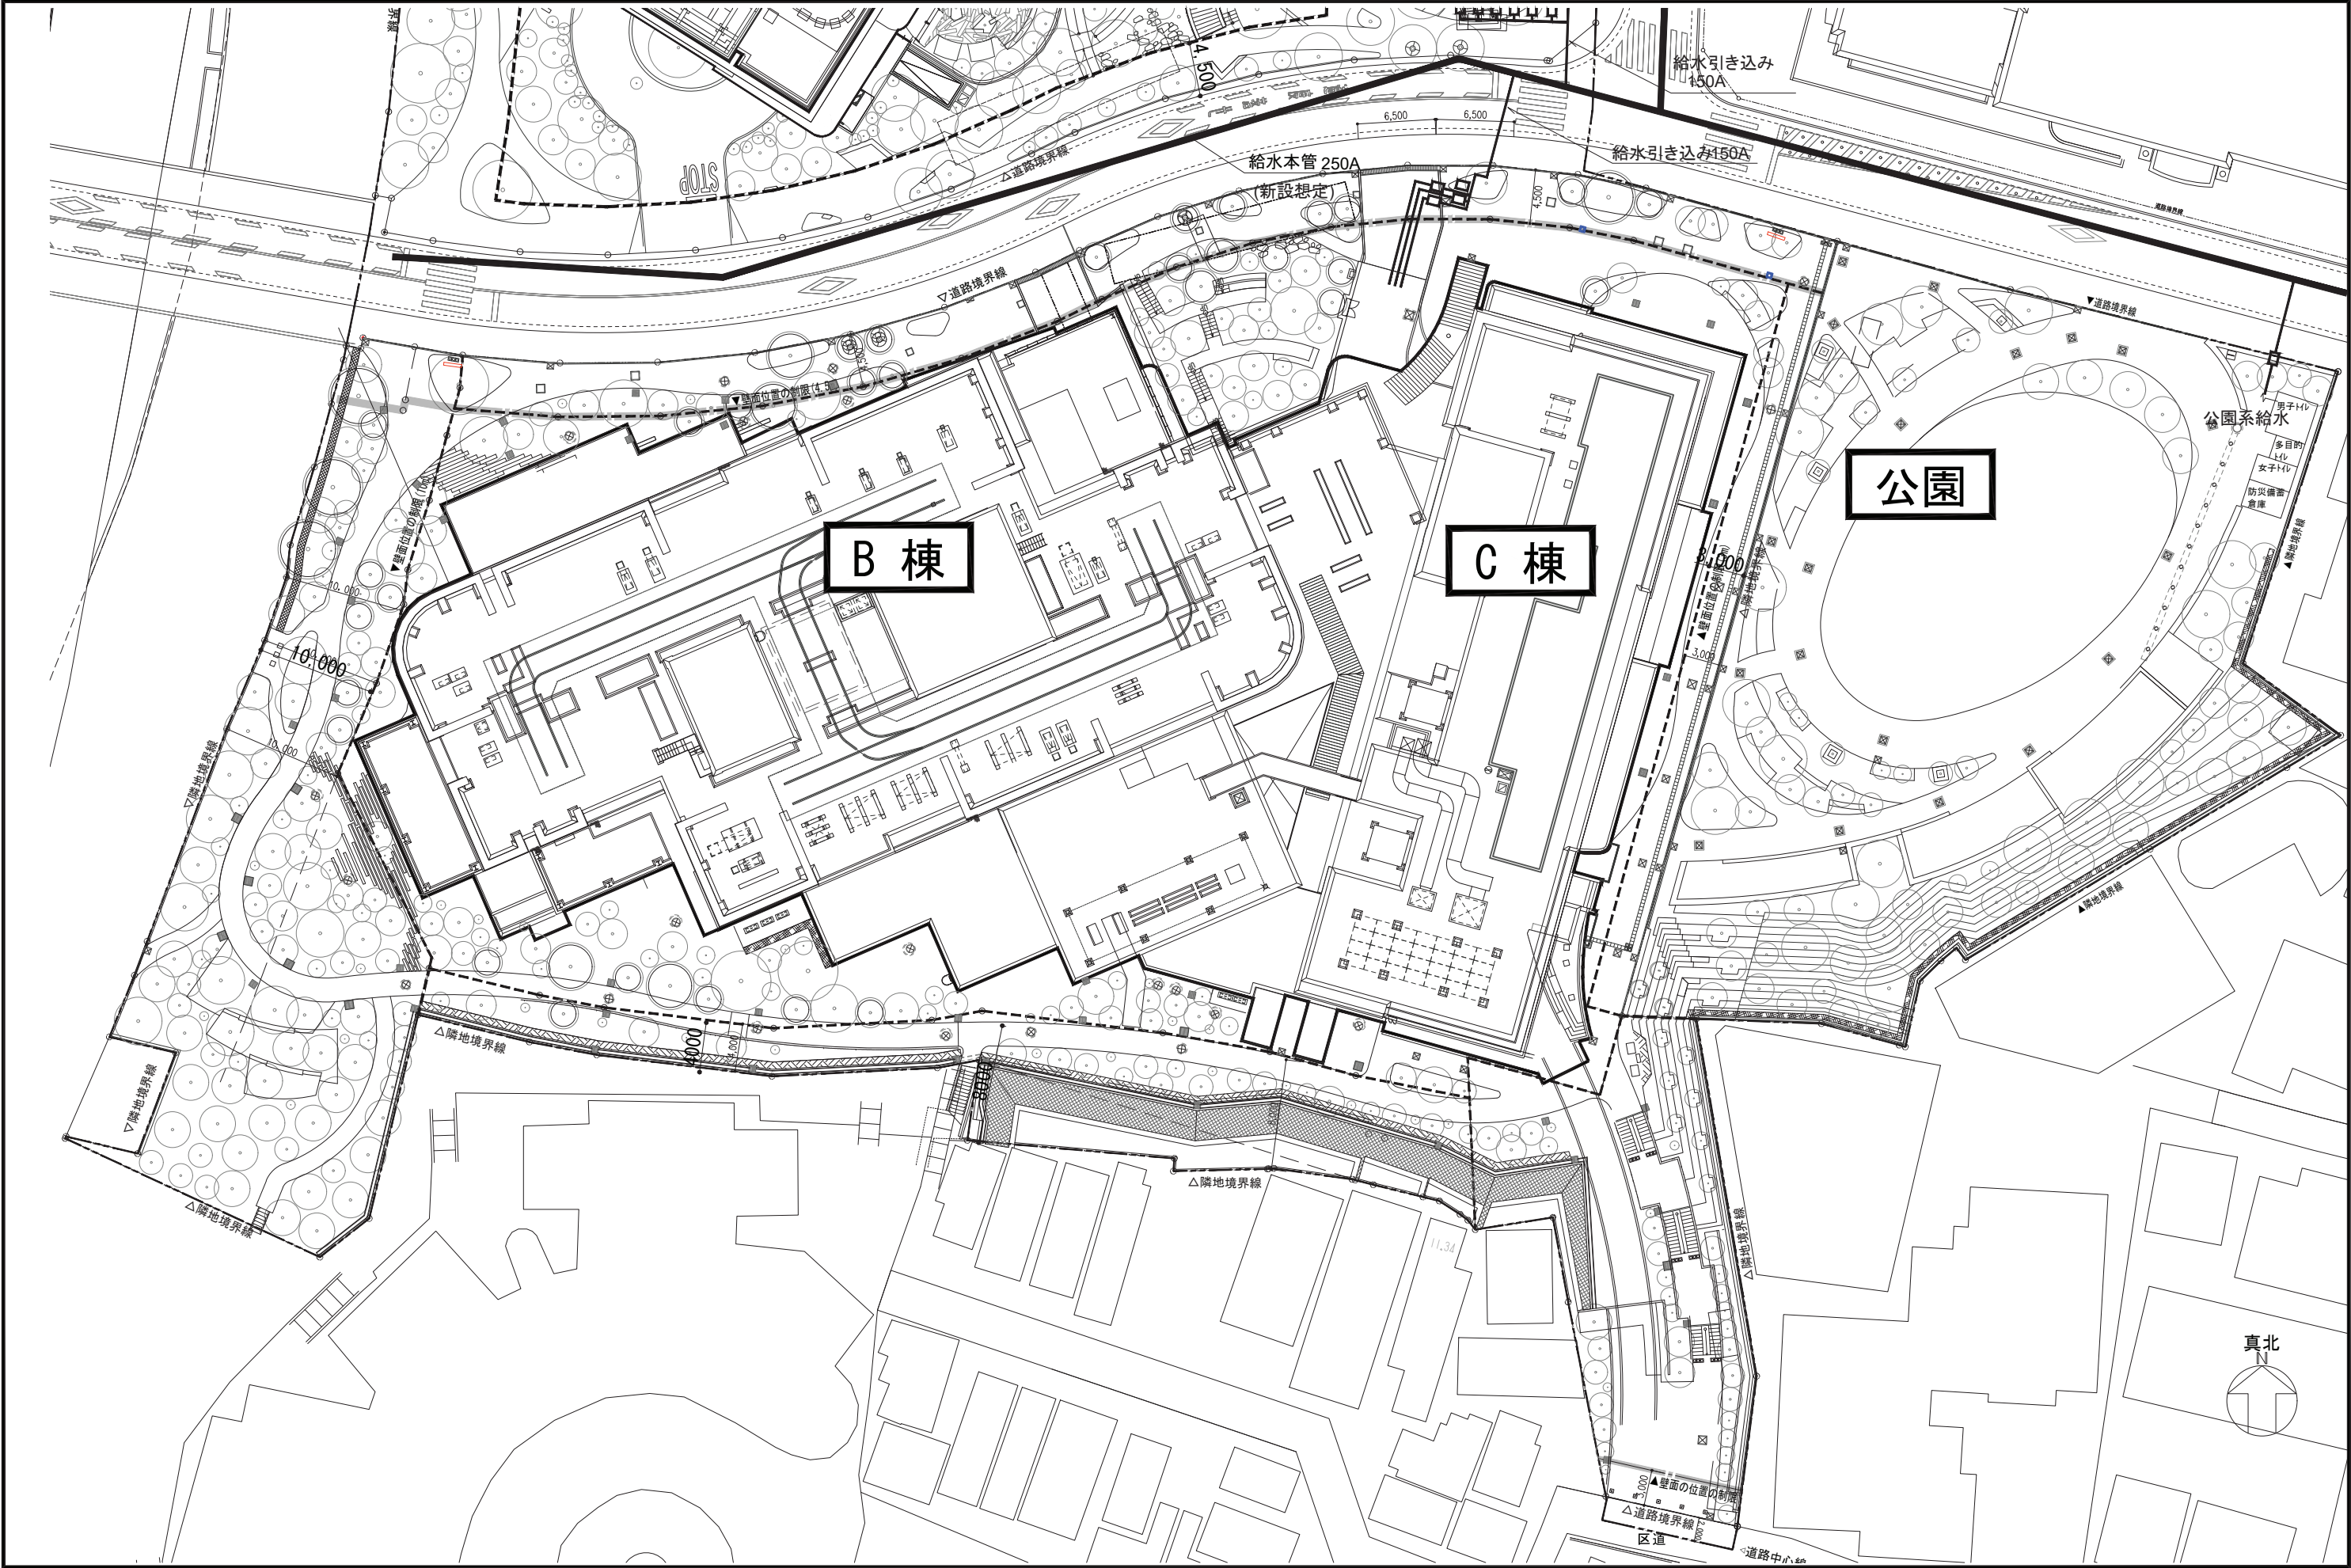







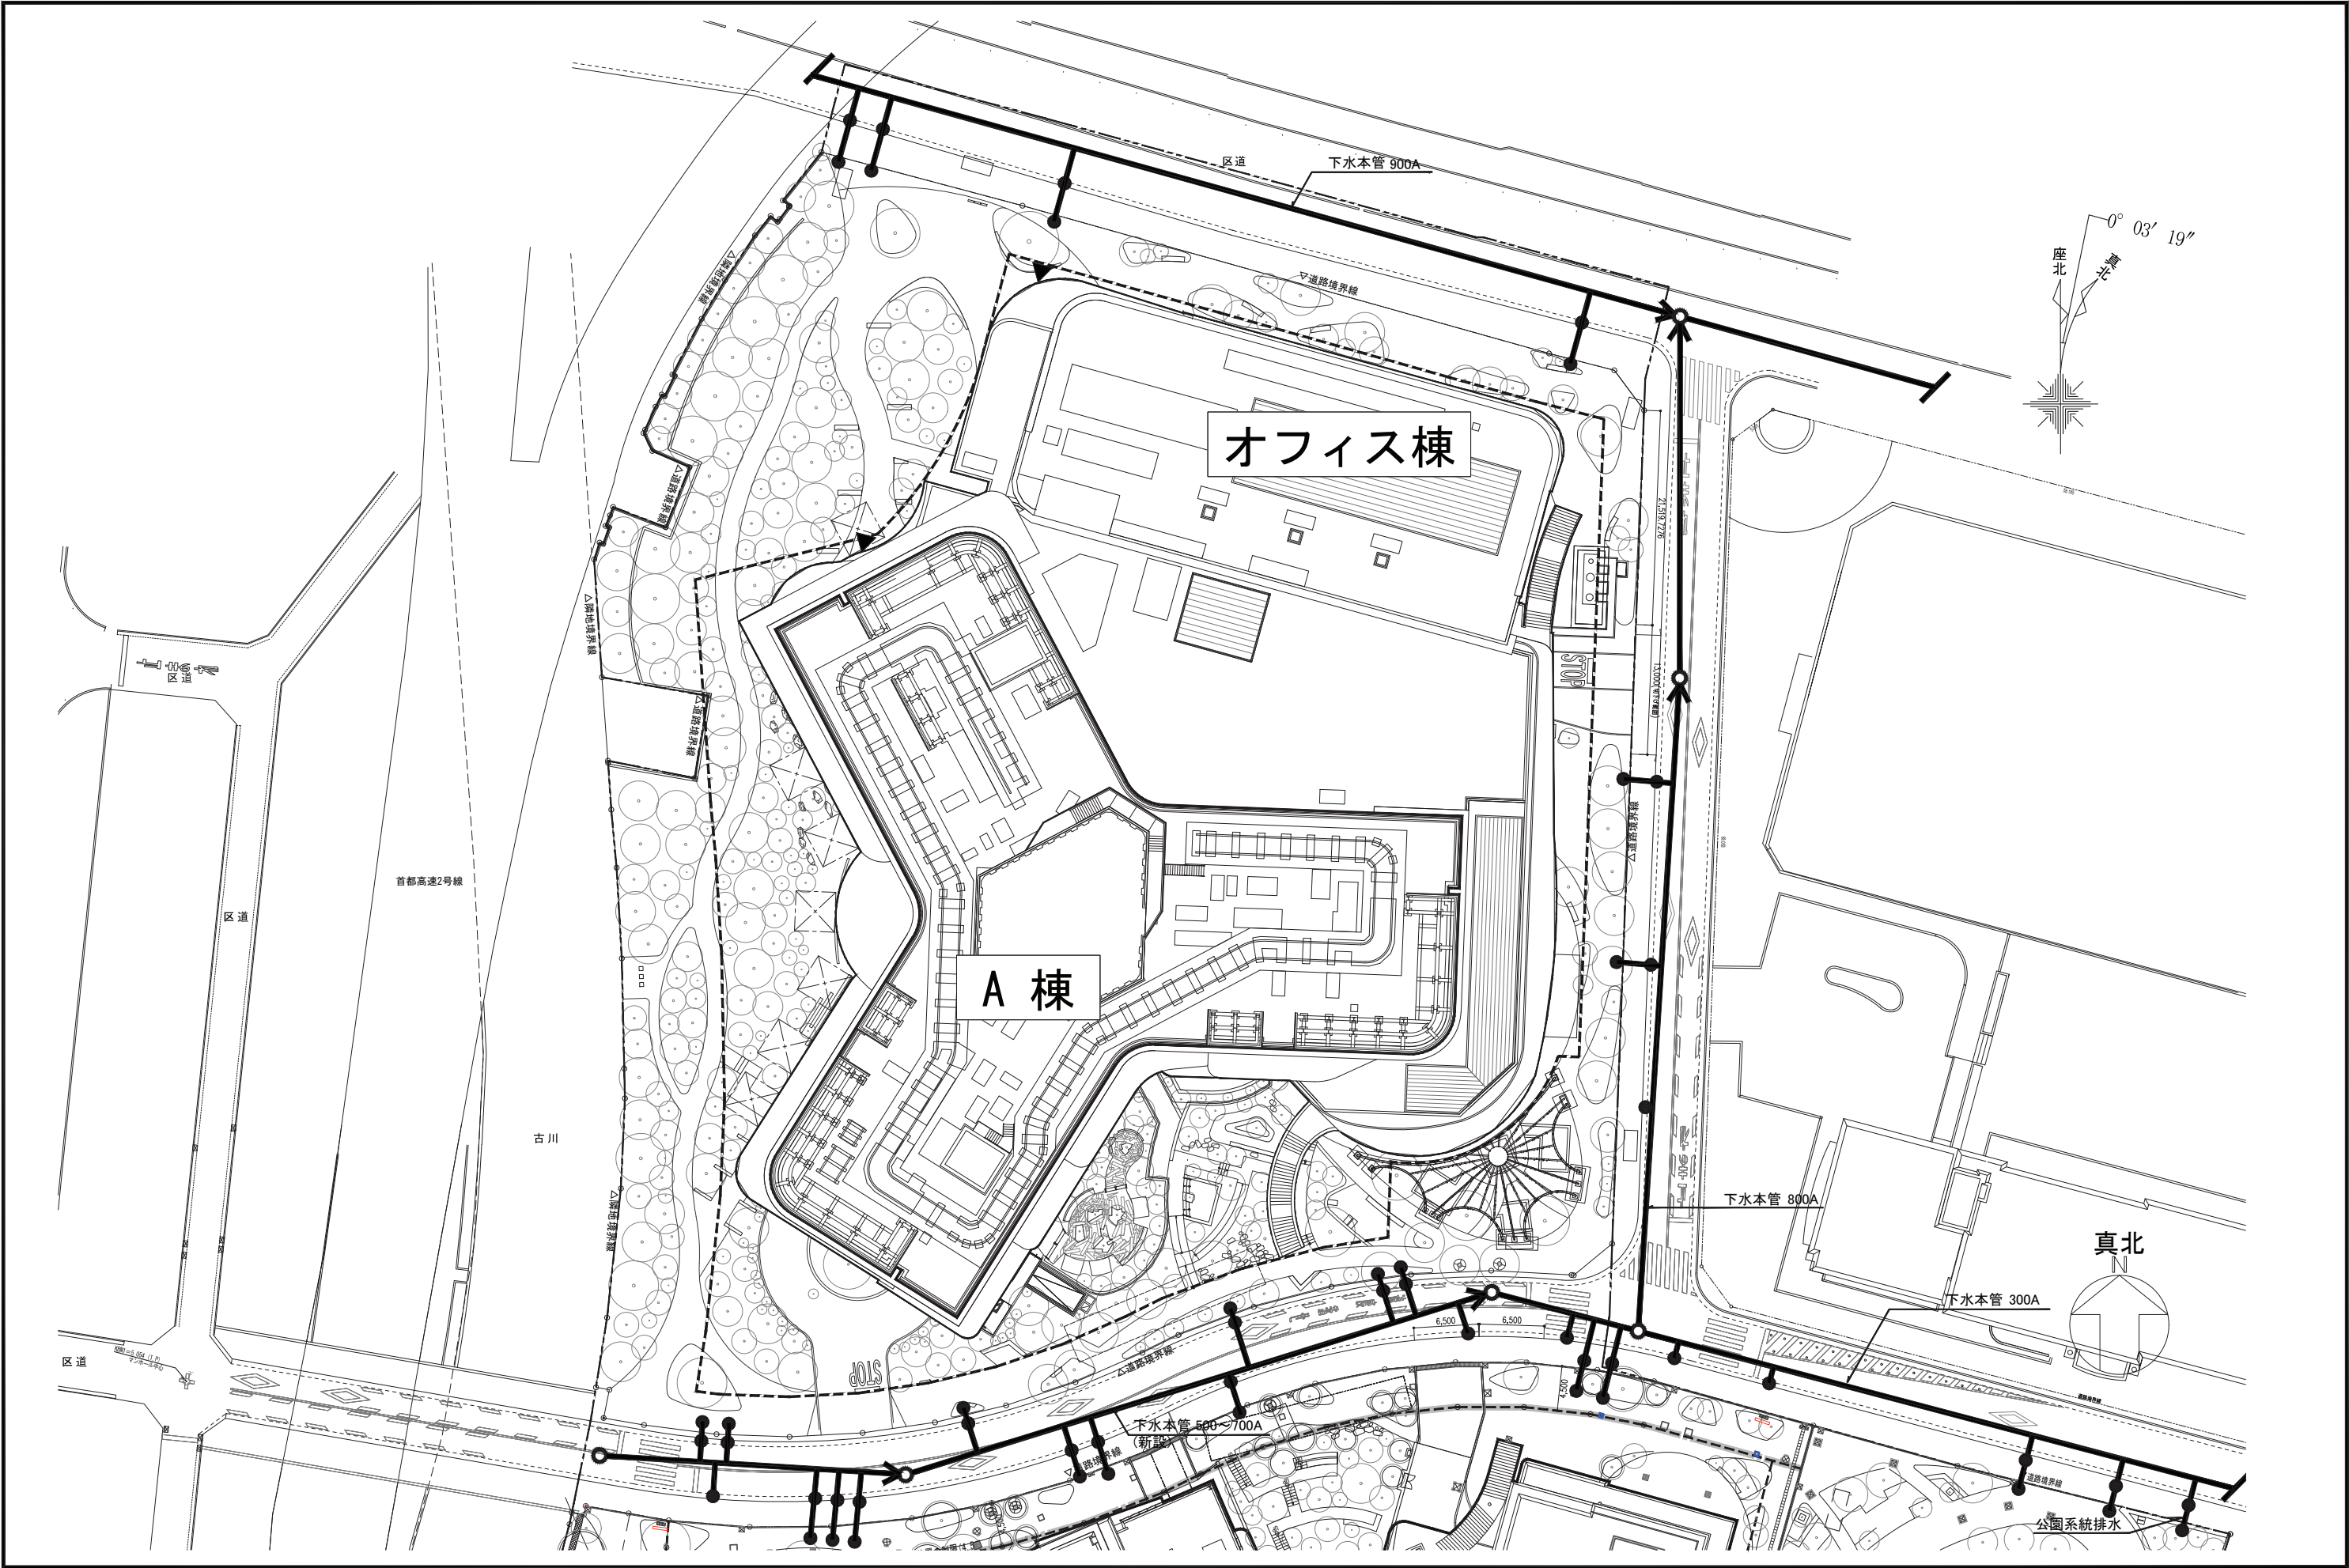

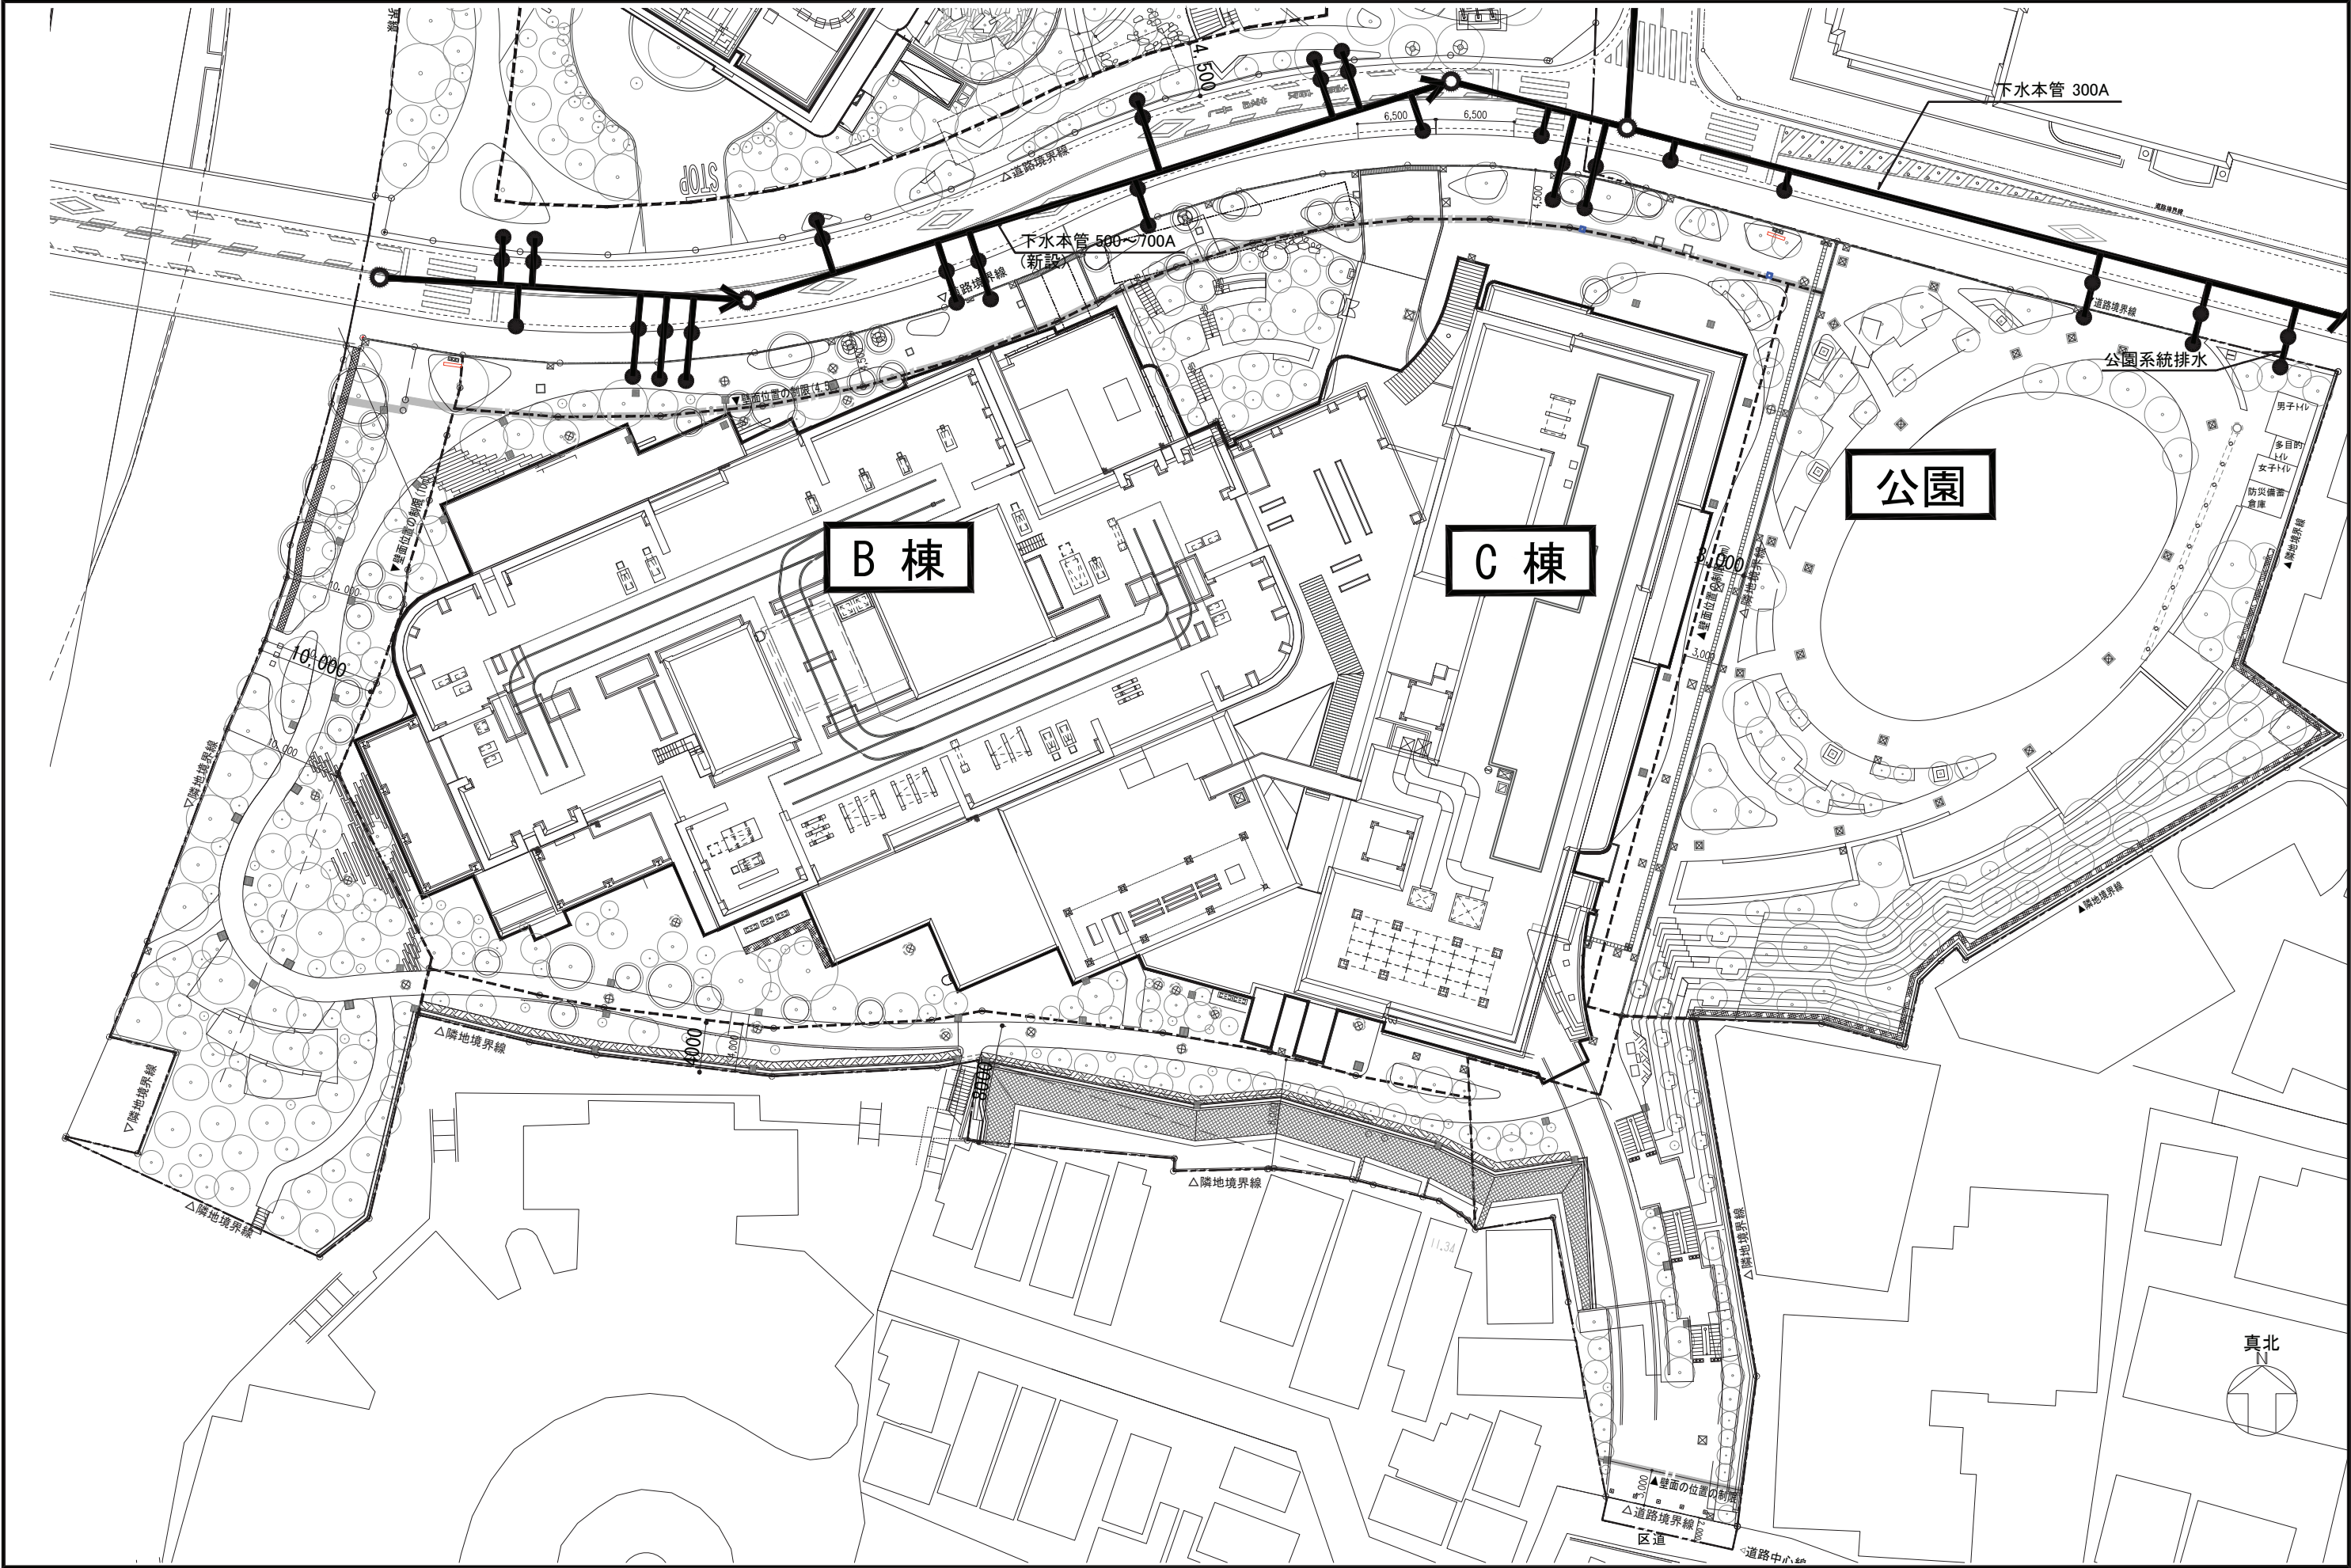





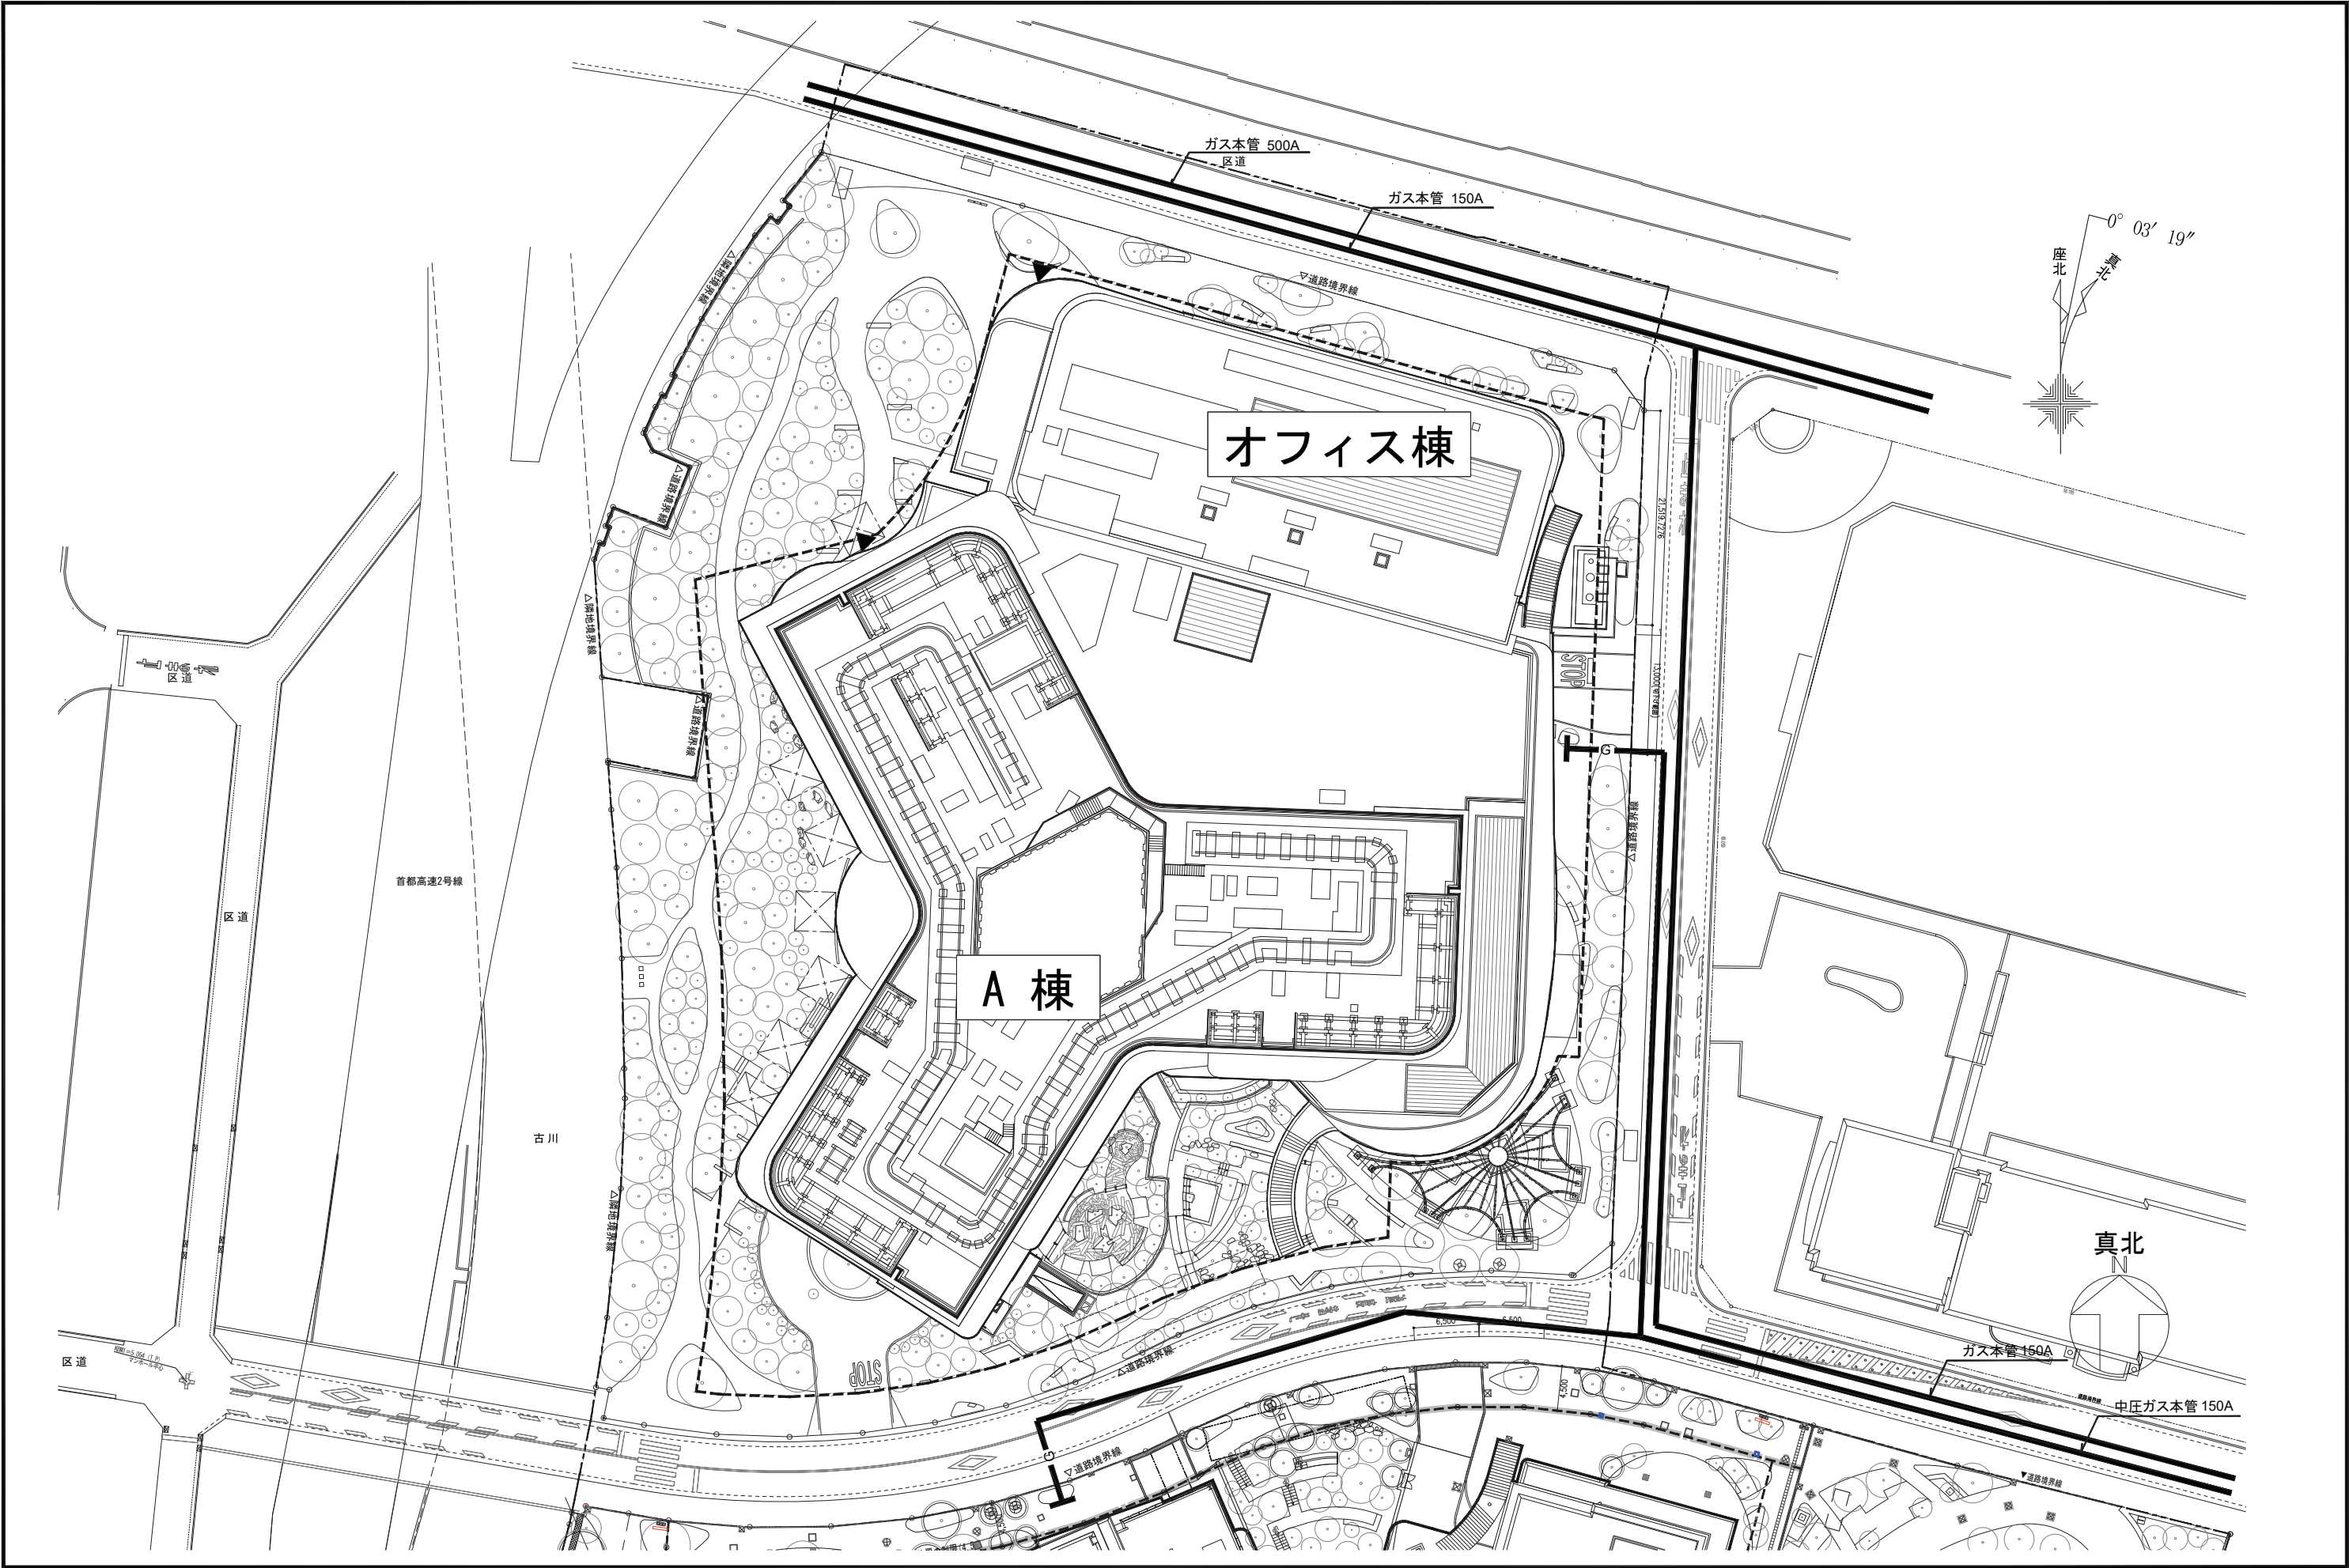

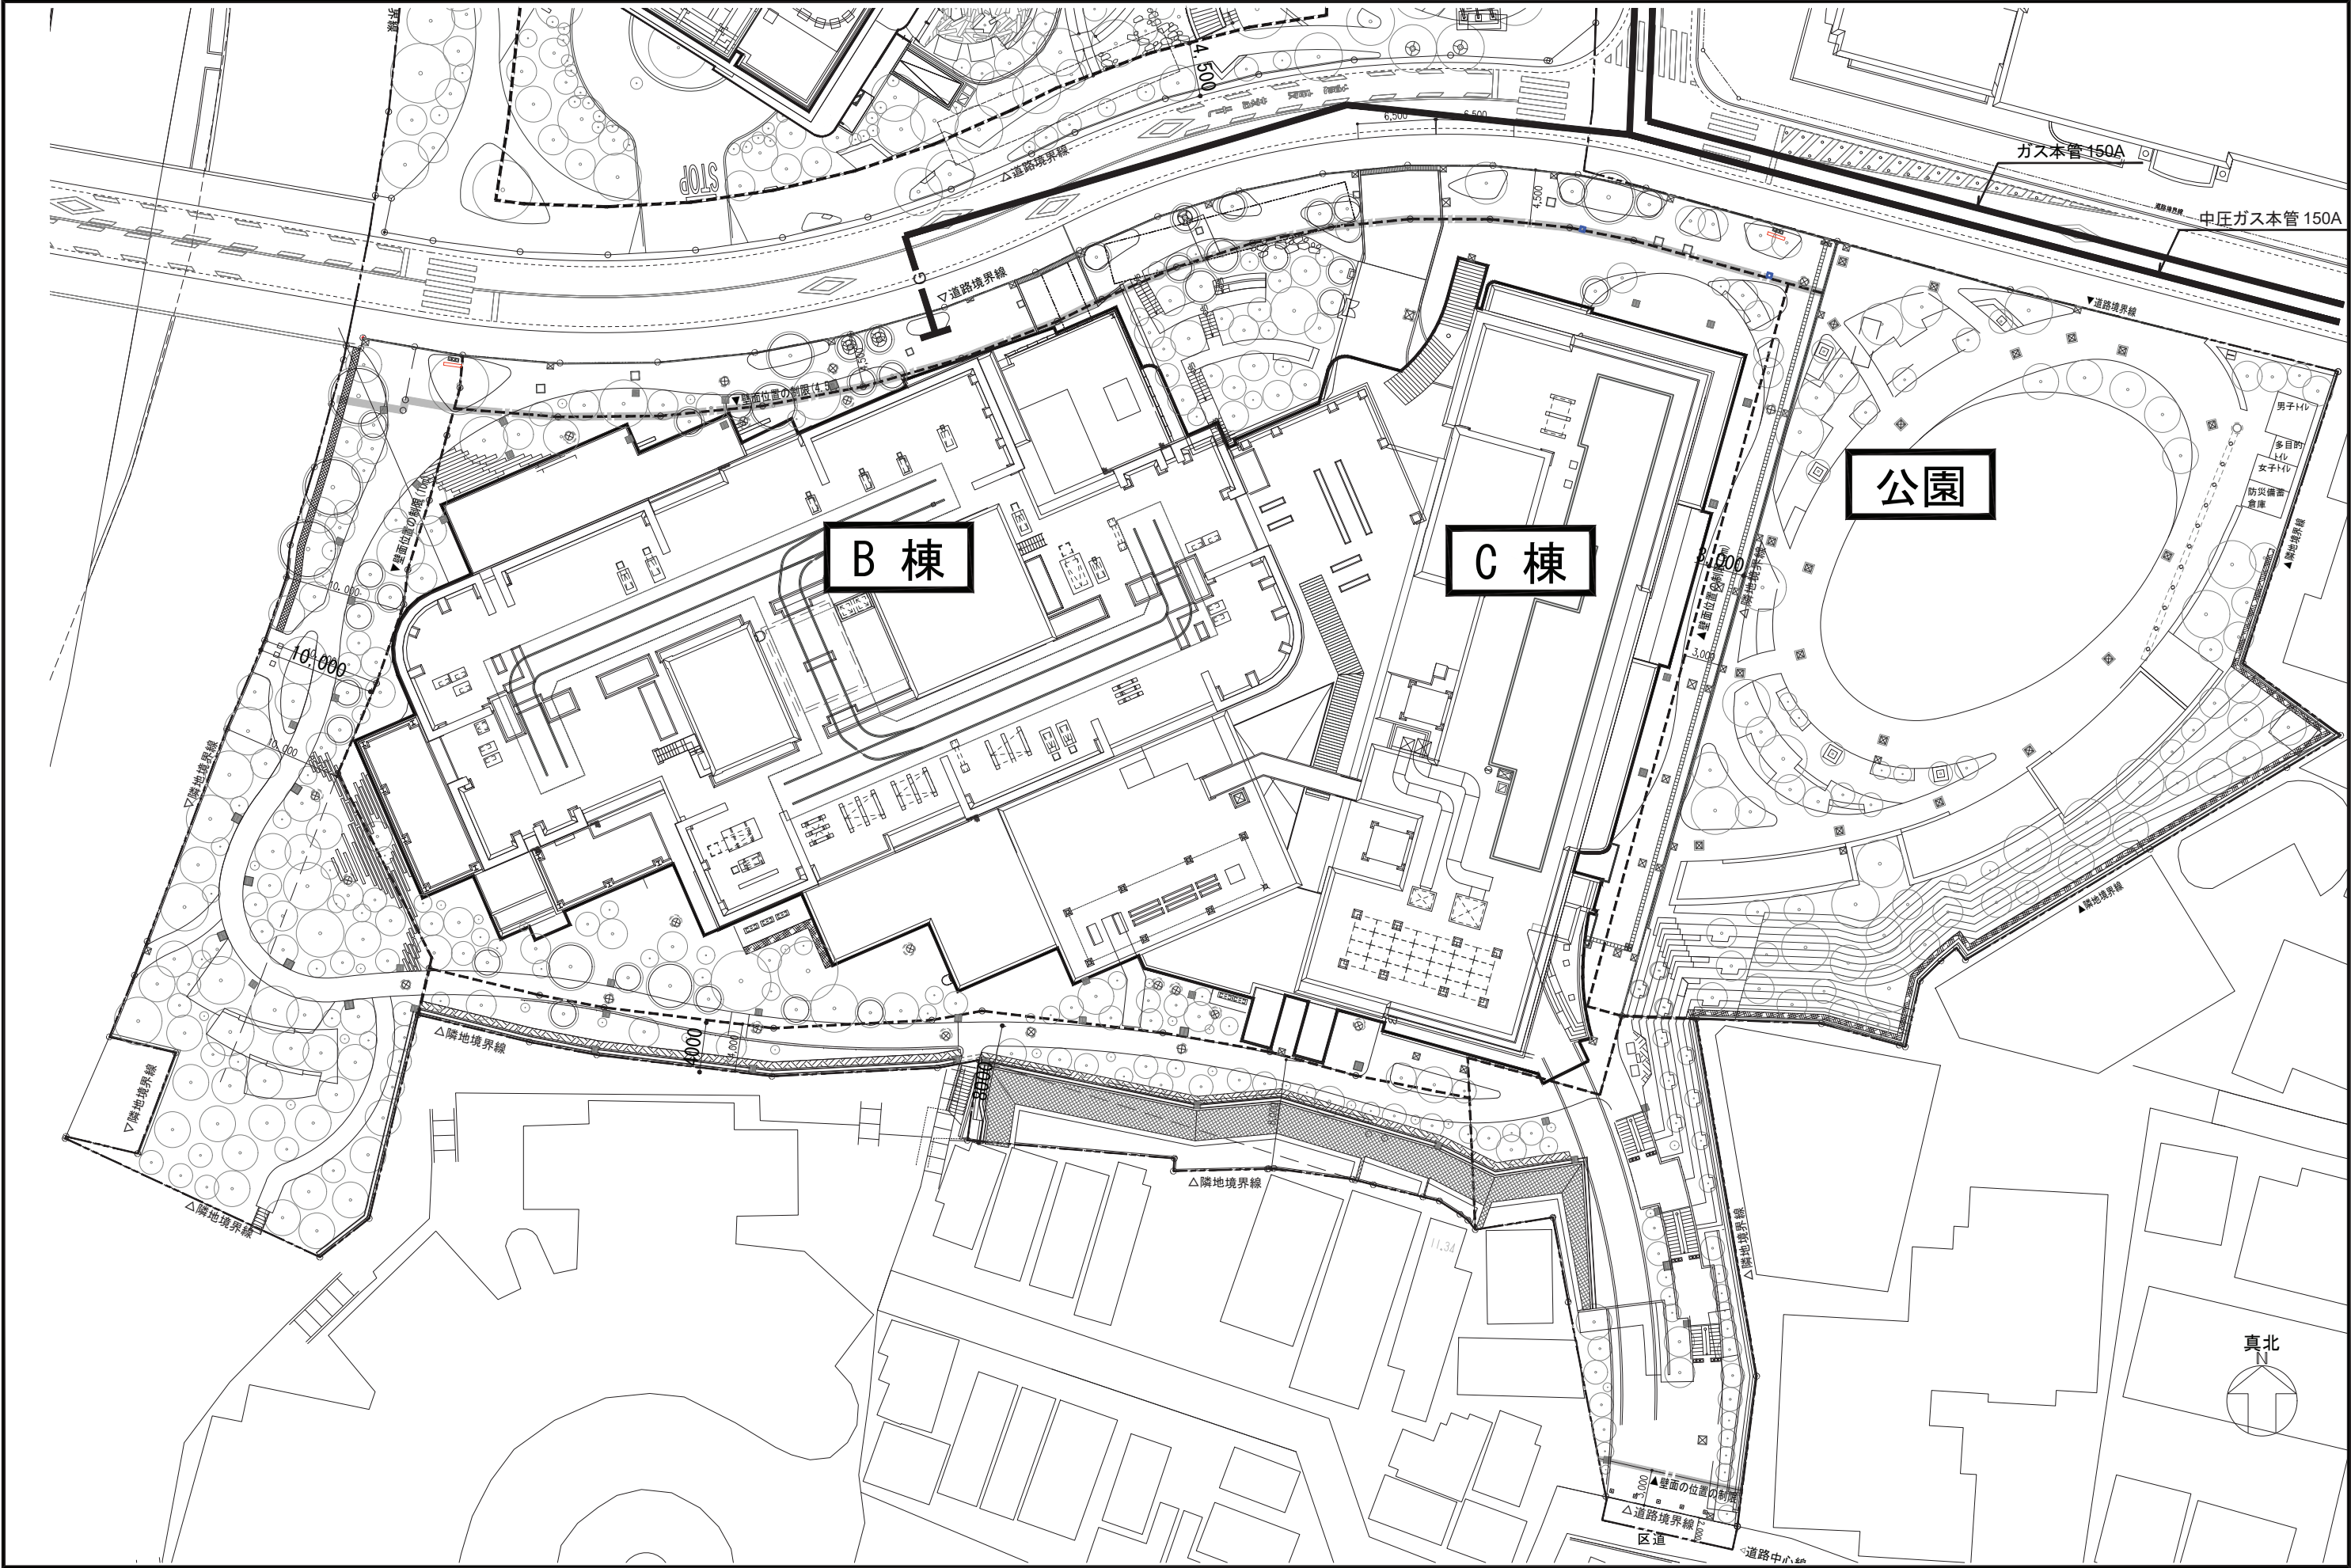





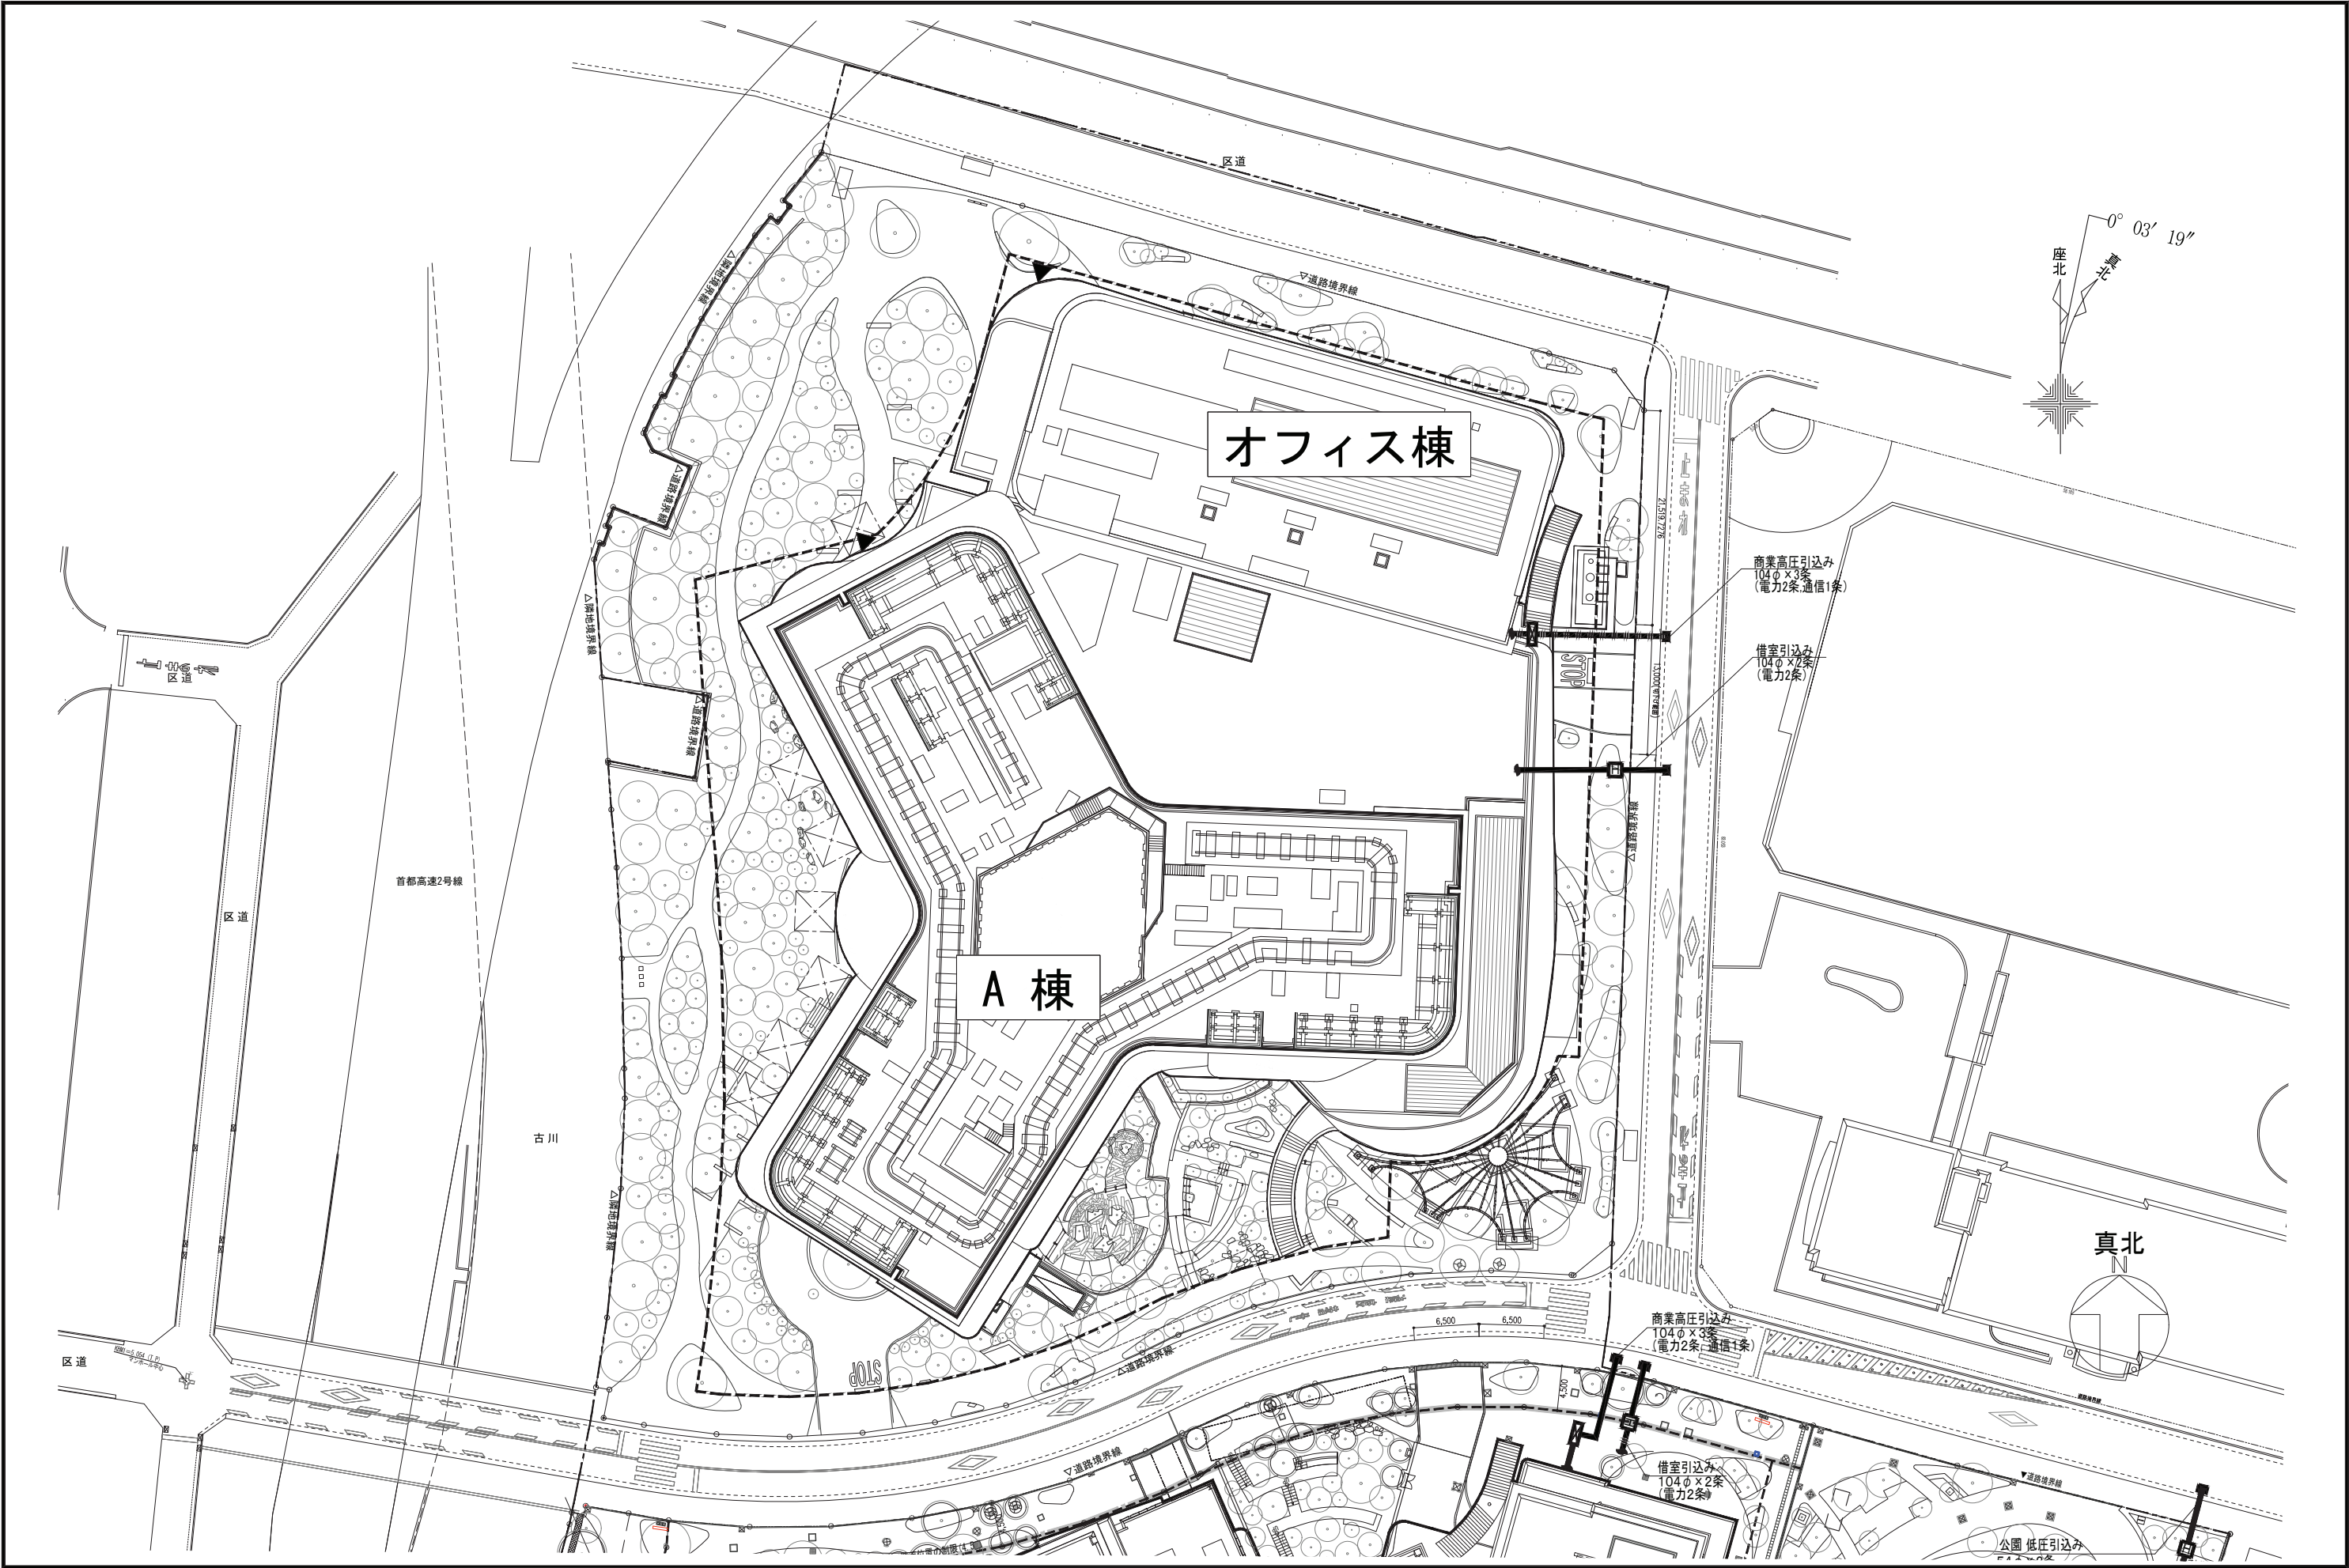

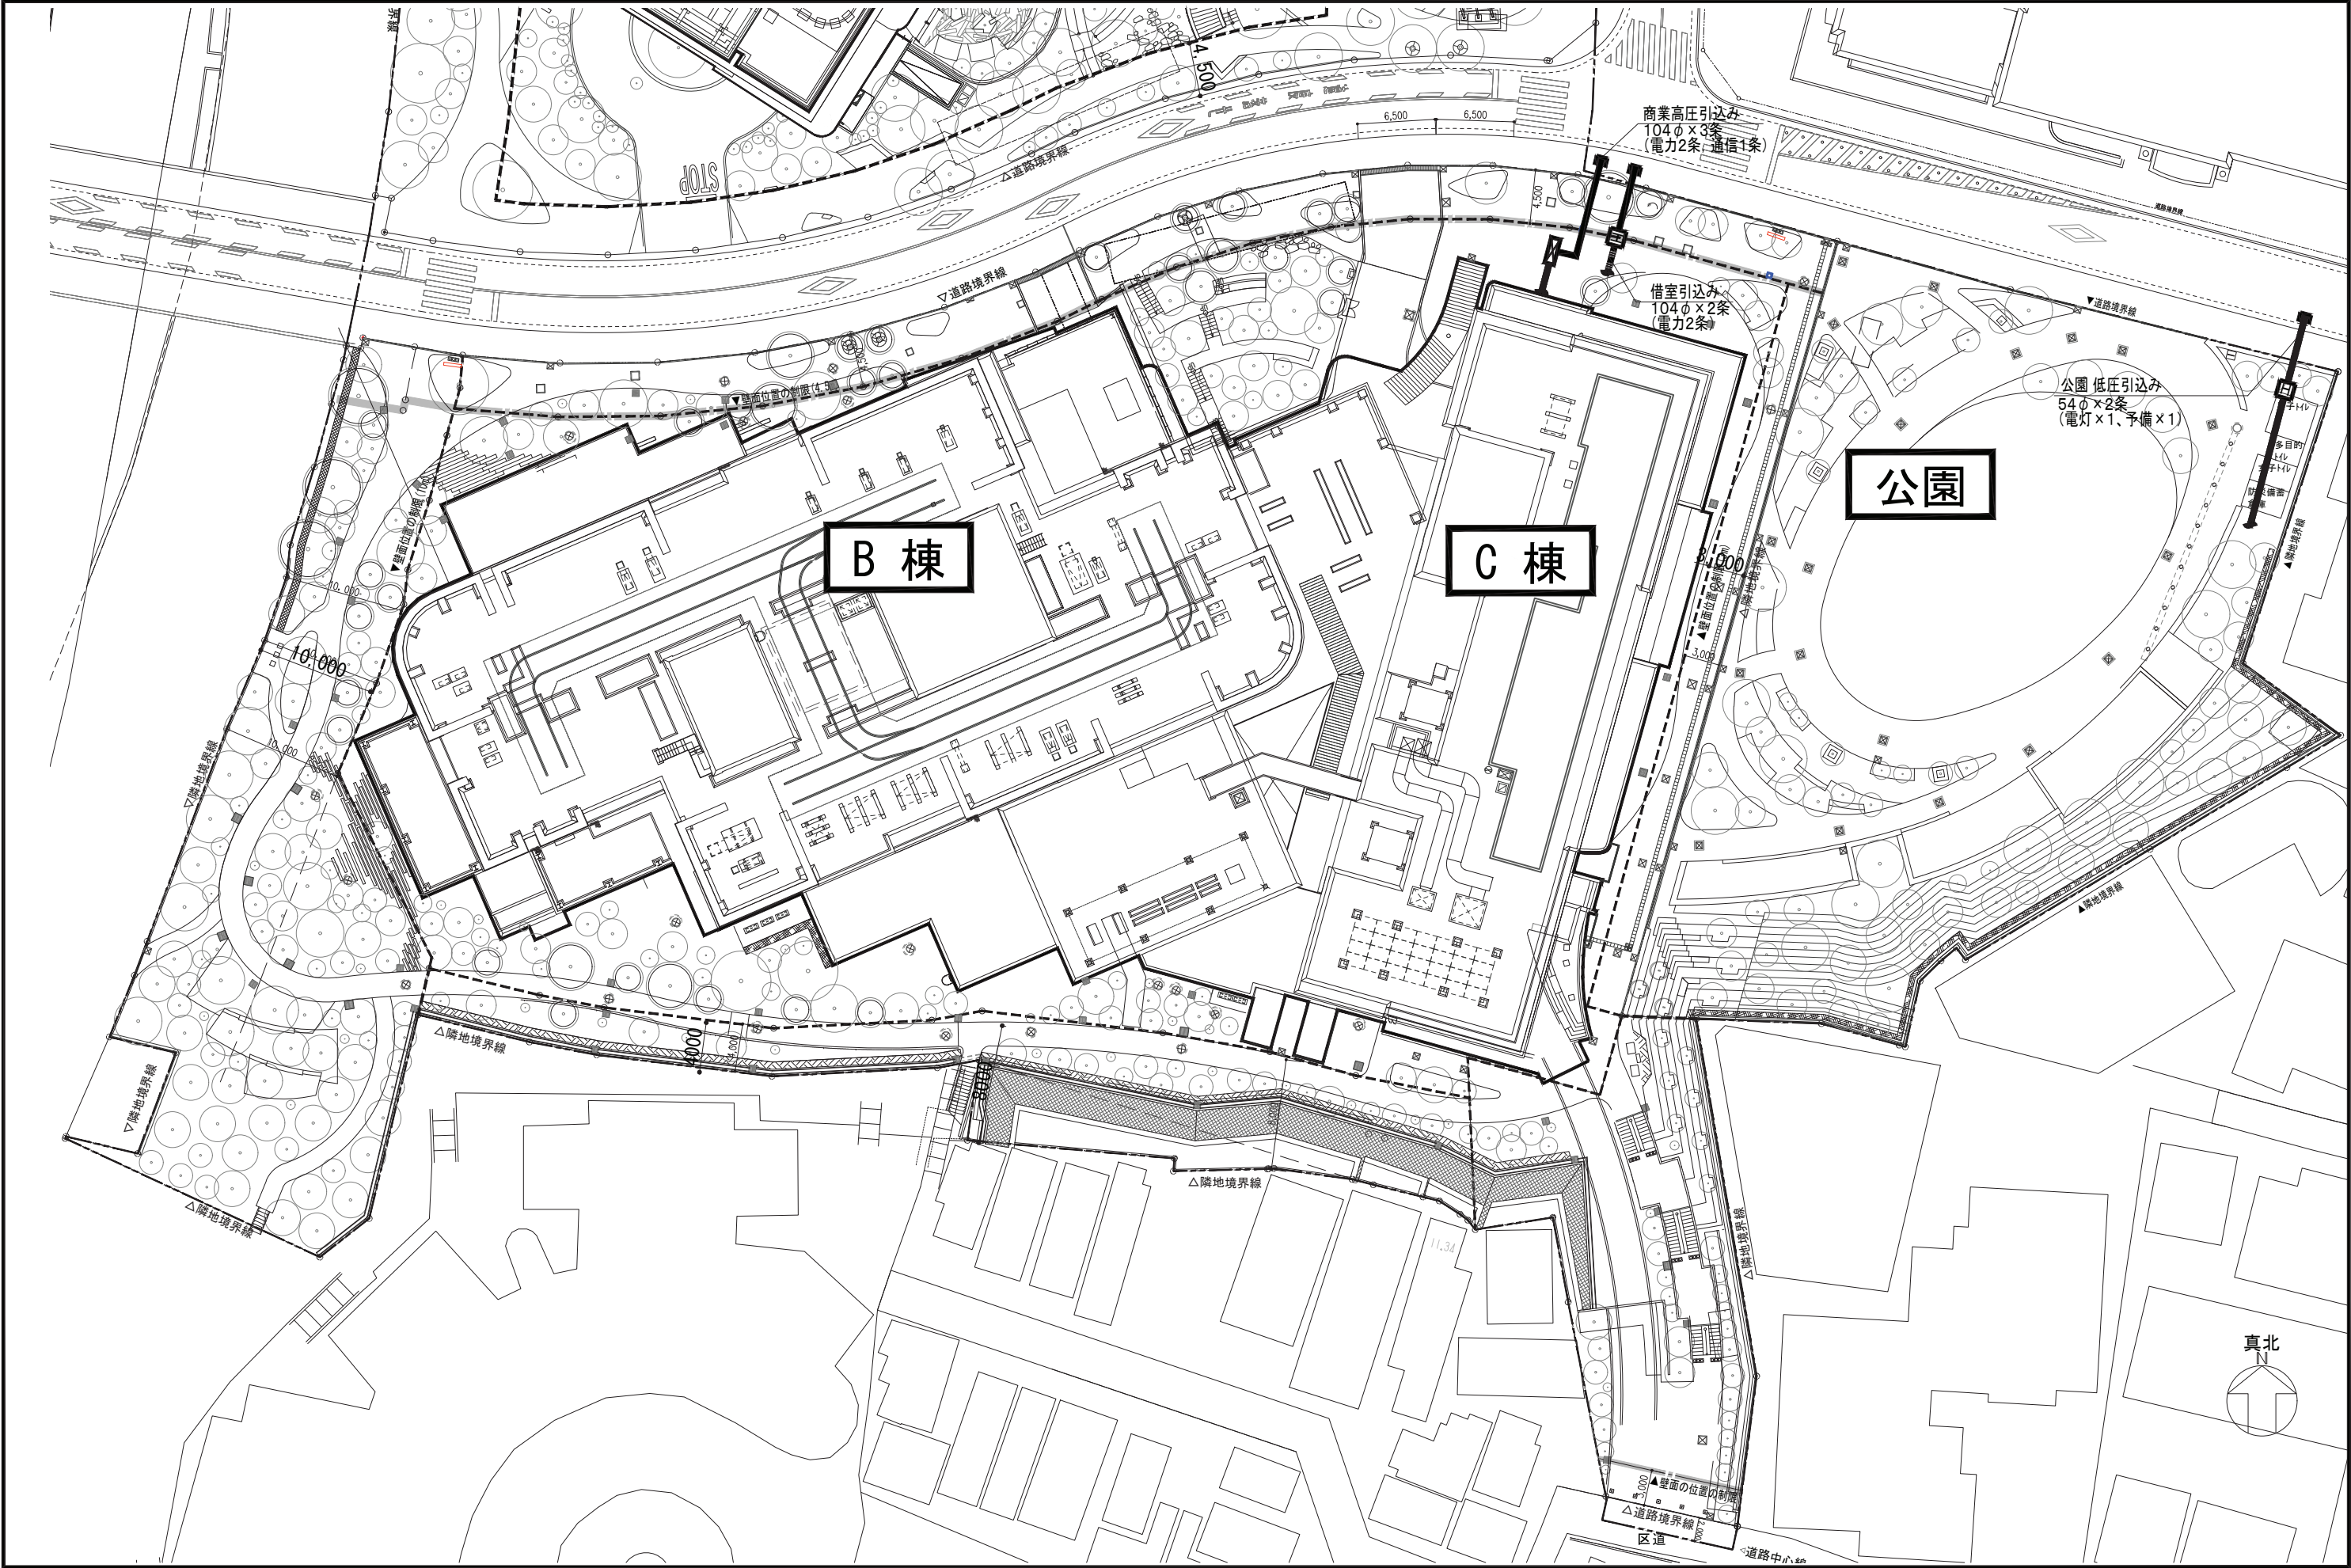





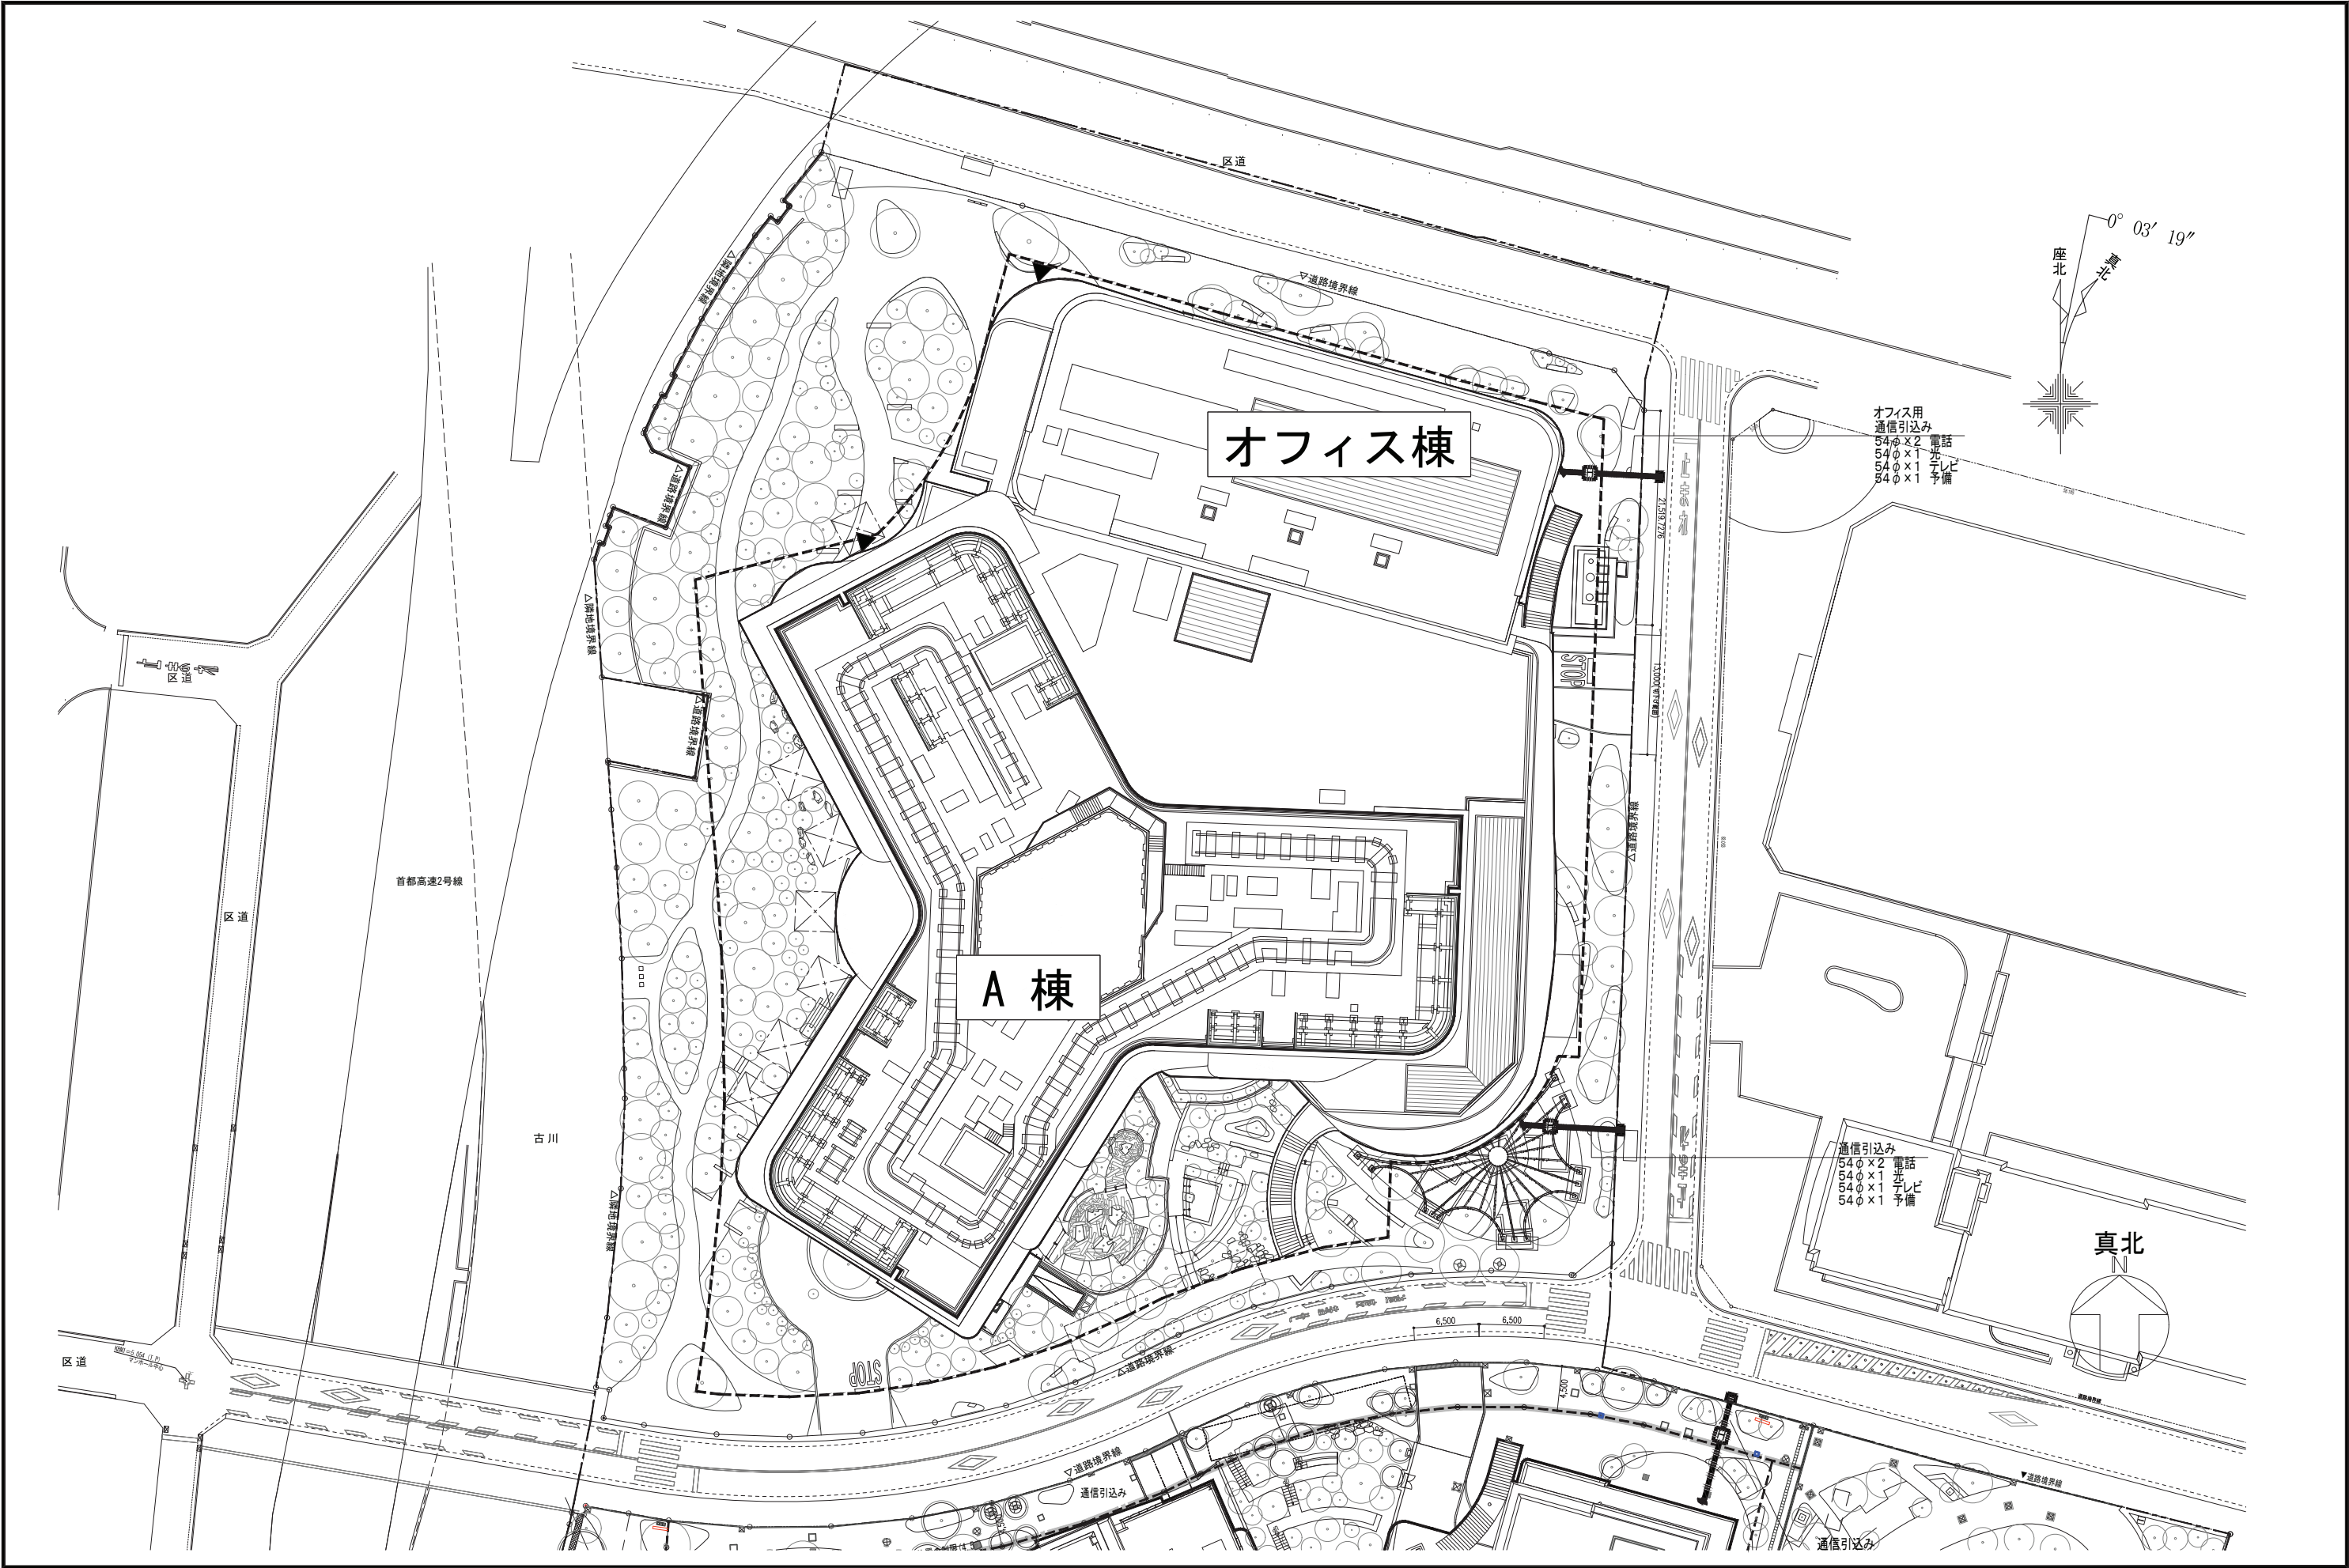

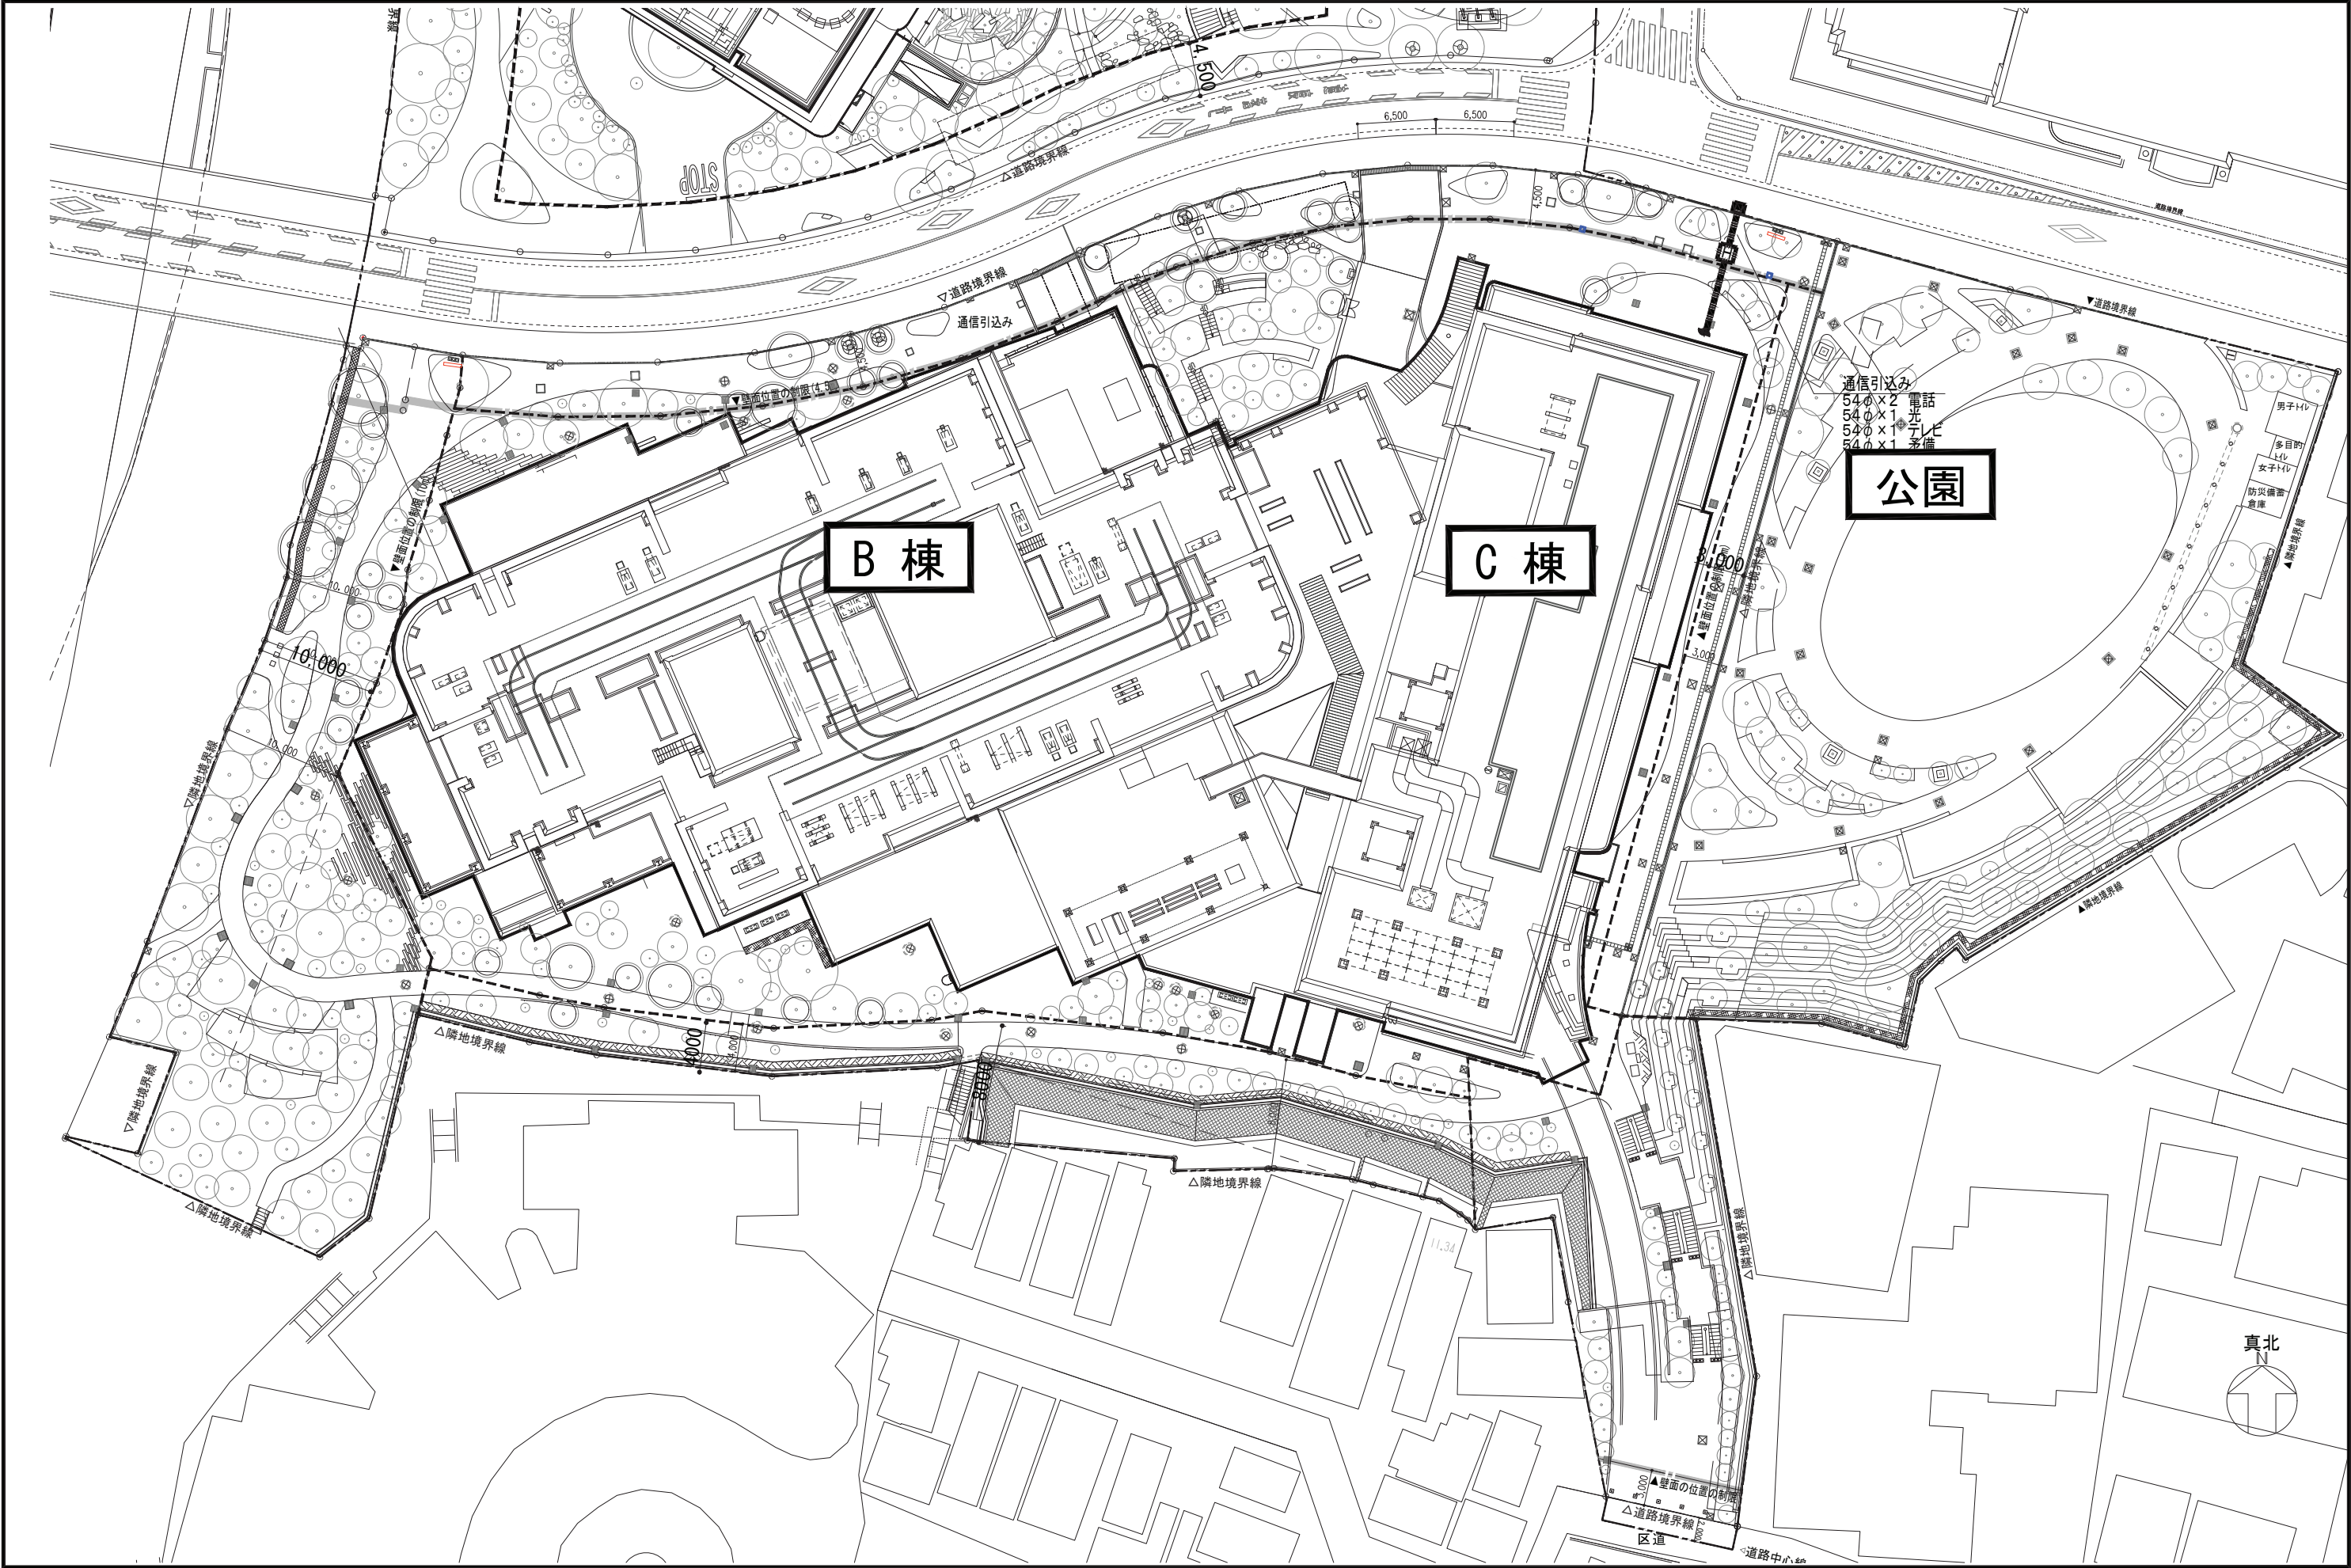



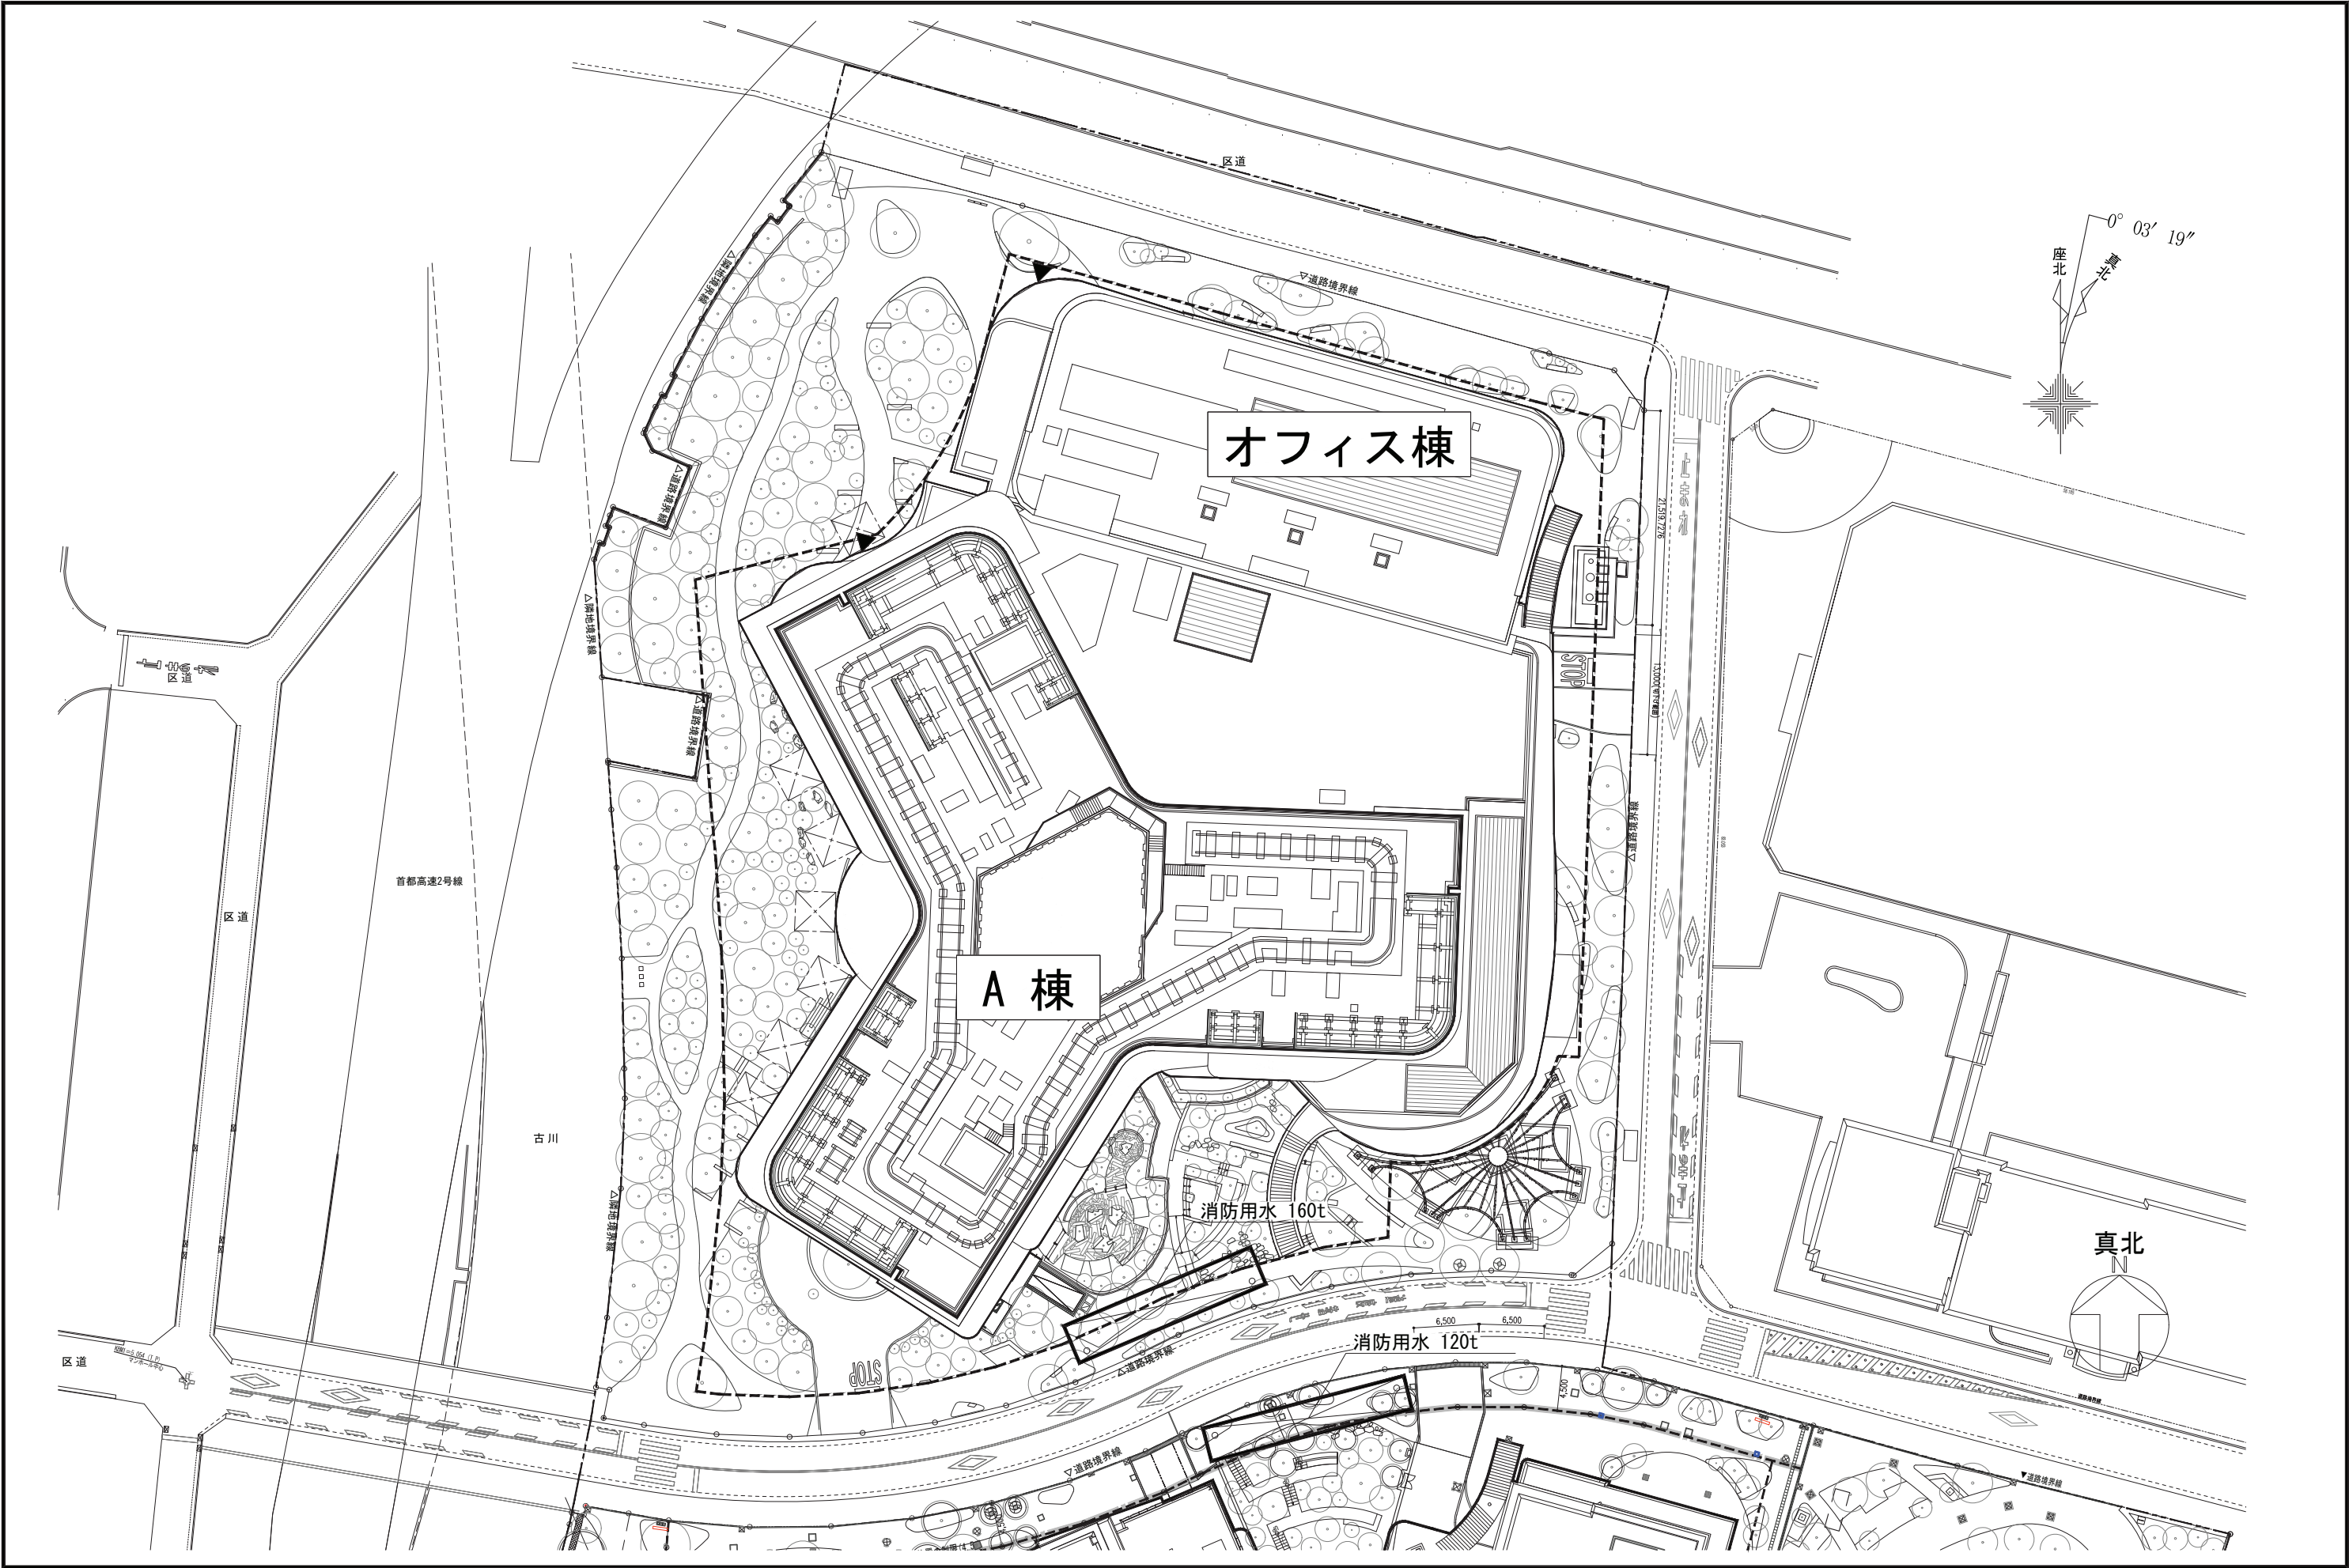

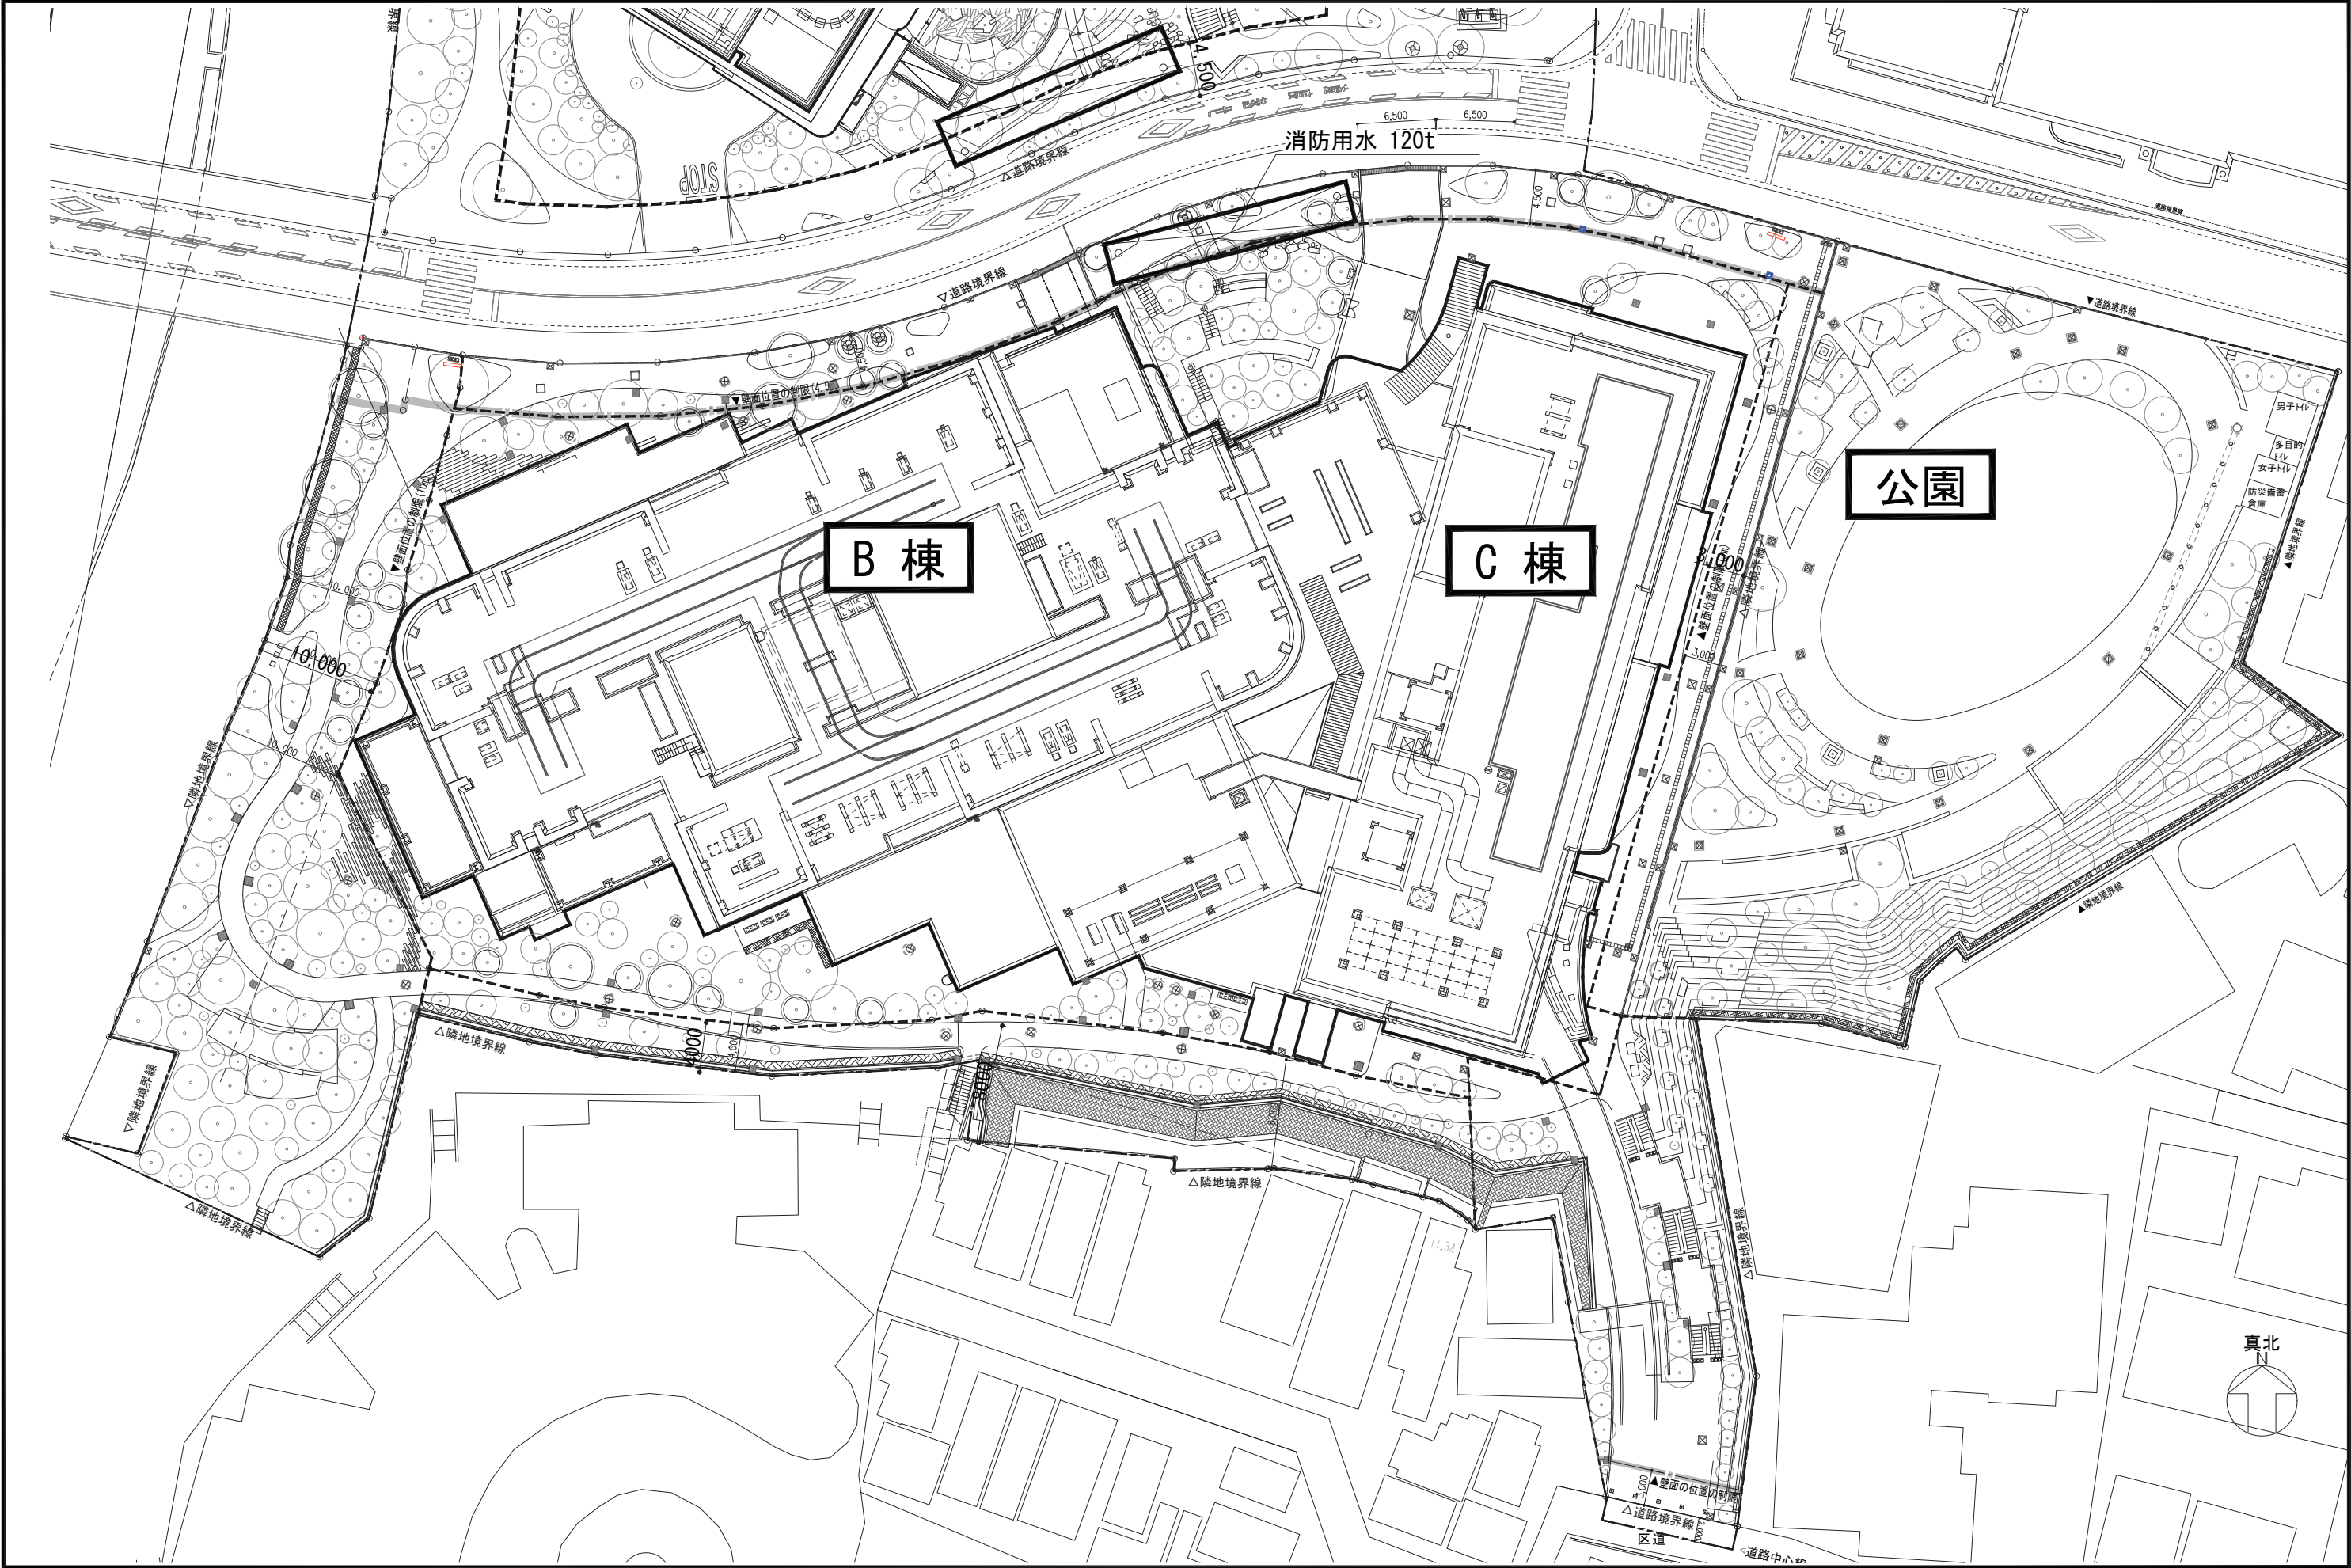

添付書類（５） 公共施設の設計図

○公共施設配置図

○縦断図


○横断図


○無電柱化（電線類の地中化）の範囲図


○小山橋架け替え範囲図

公共施設配置図


S=1 : 500

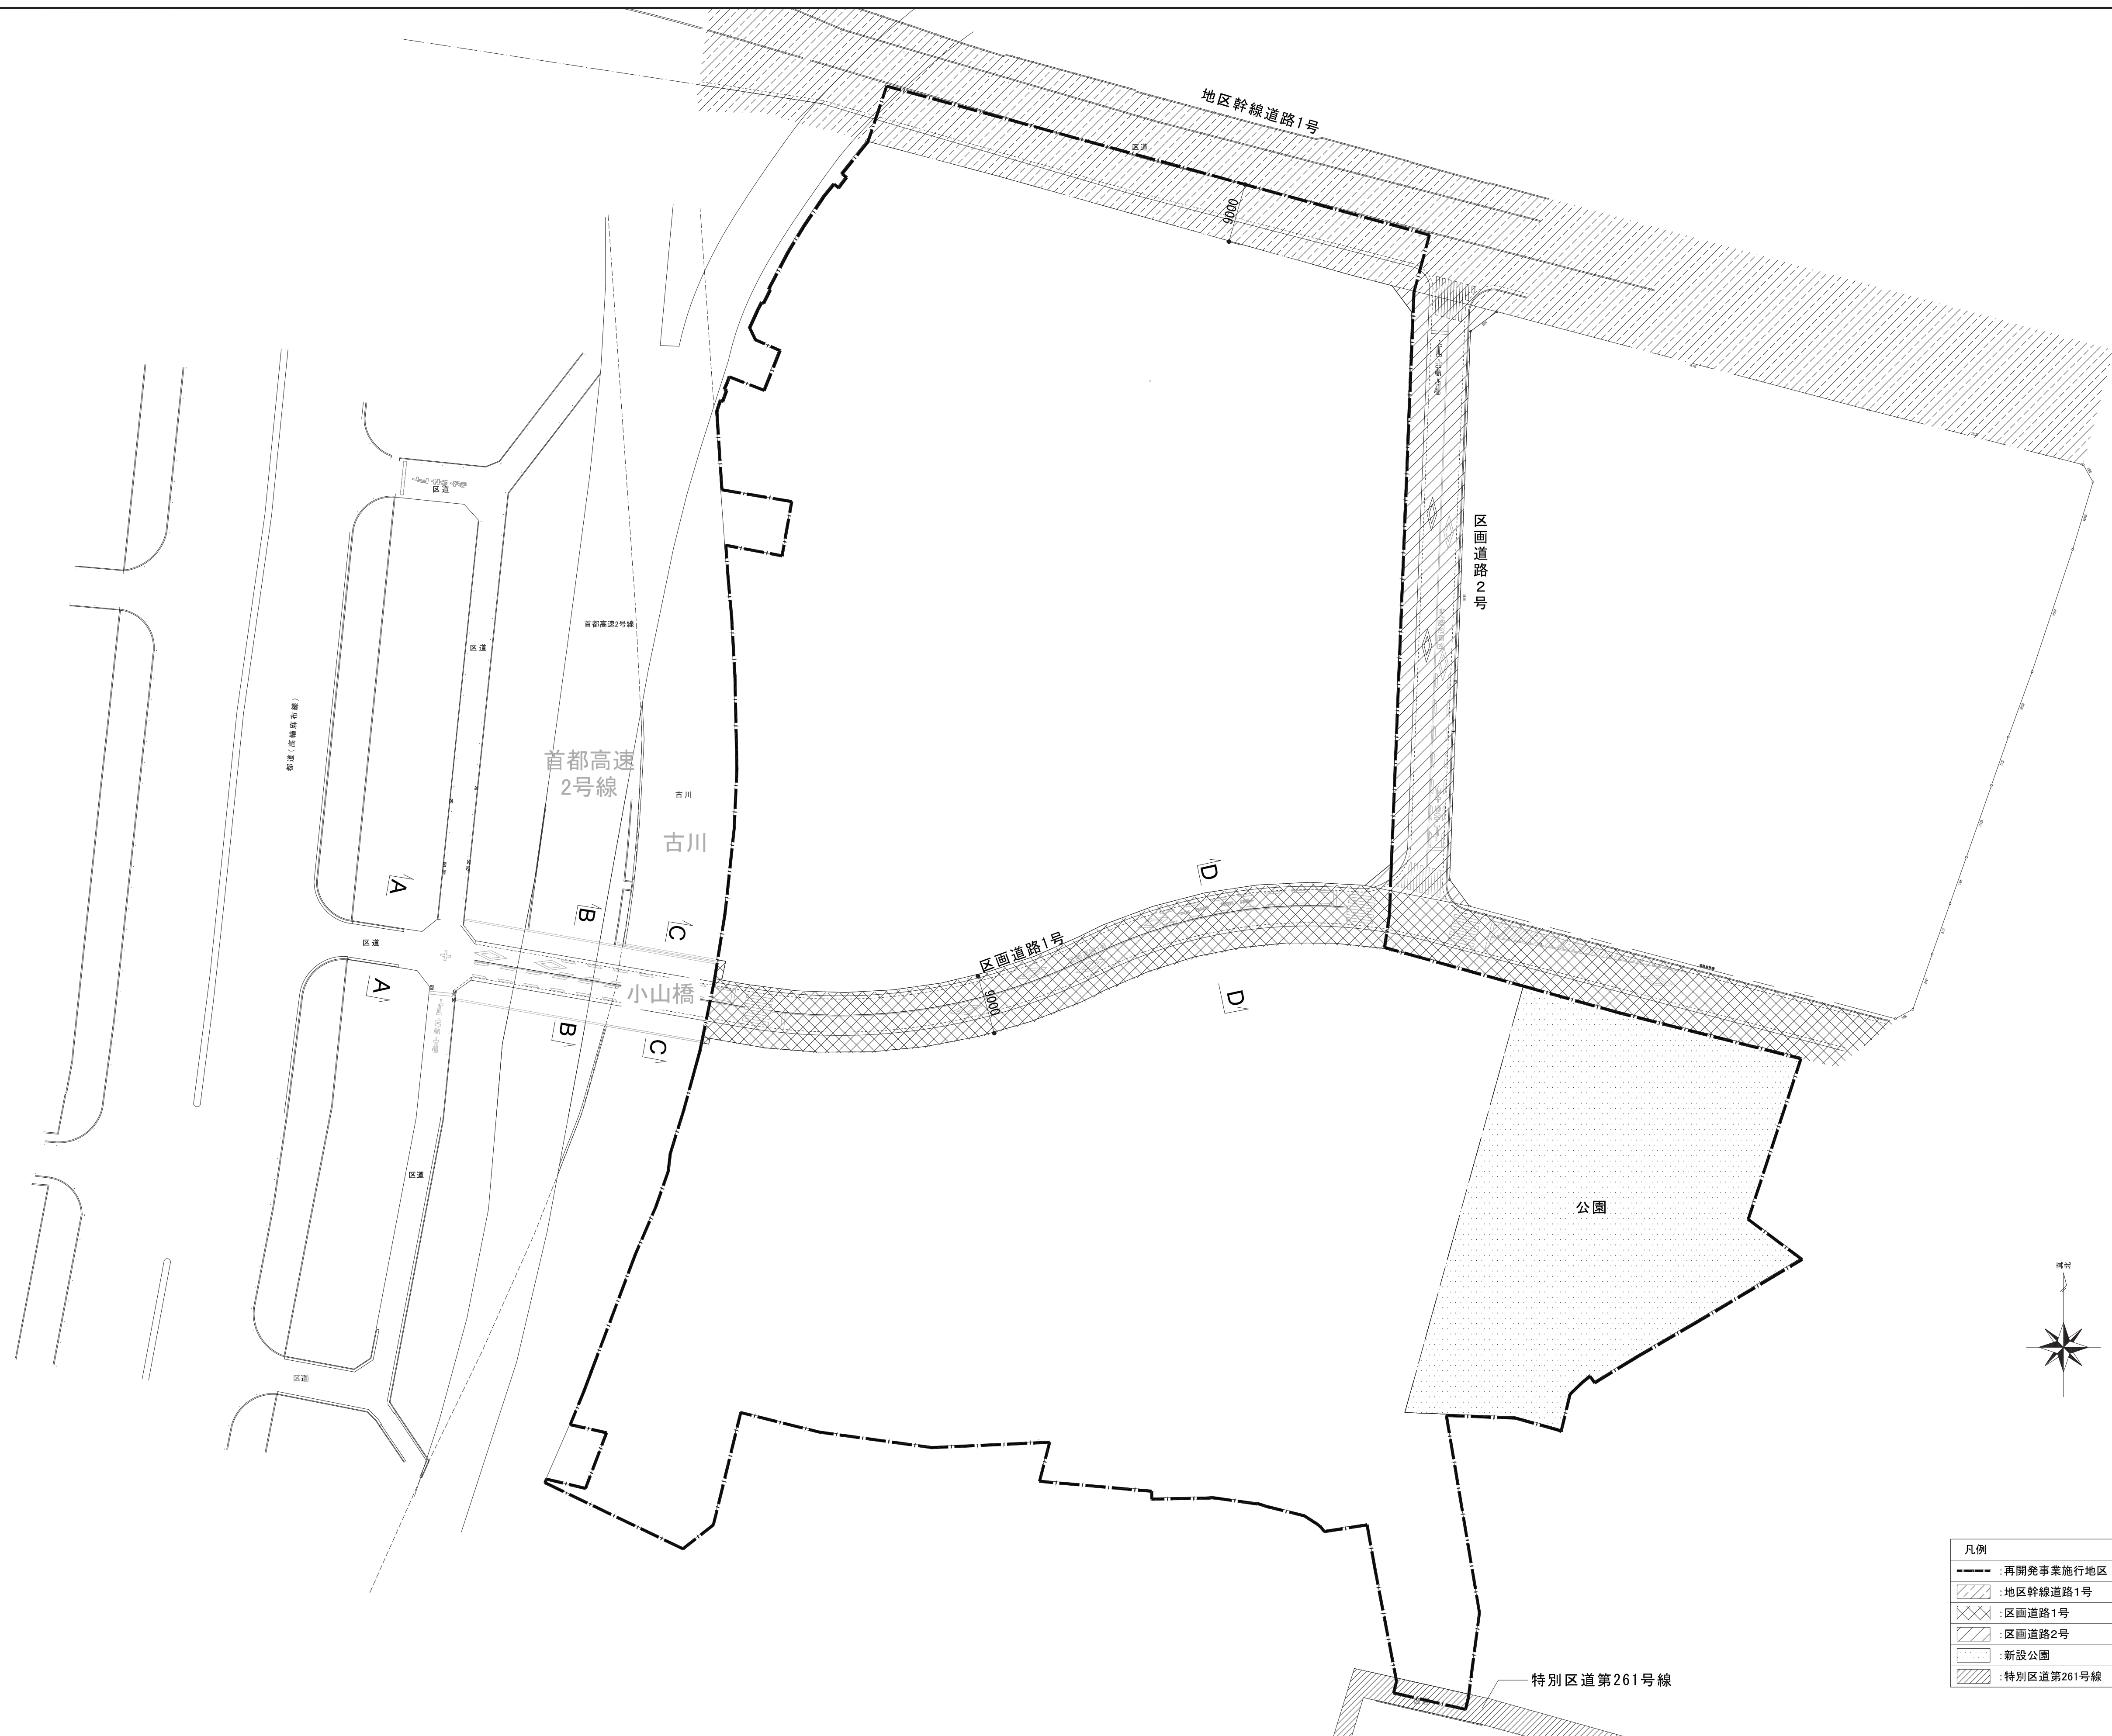

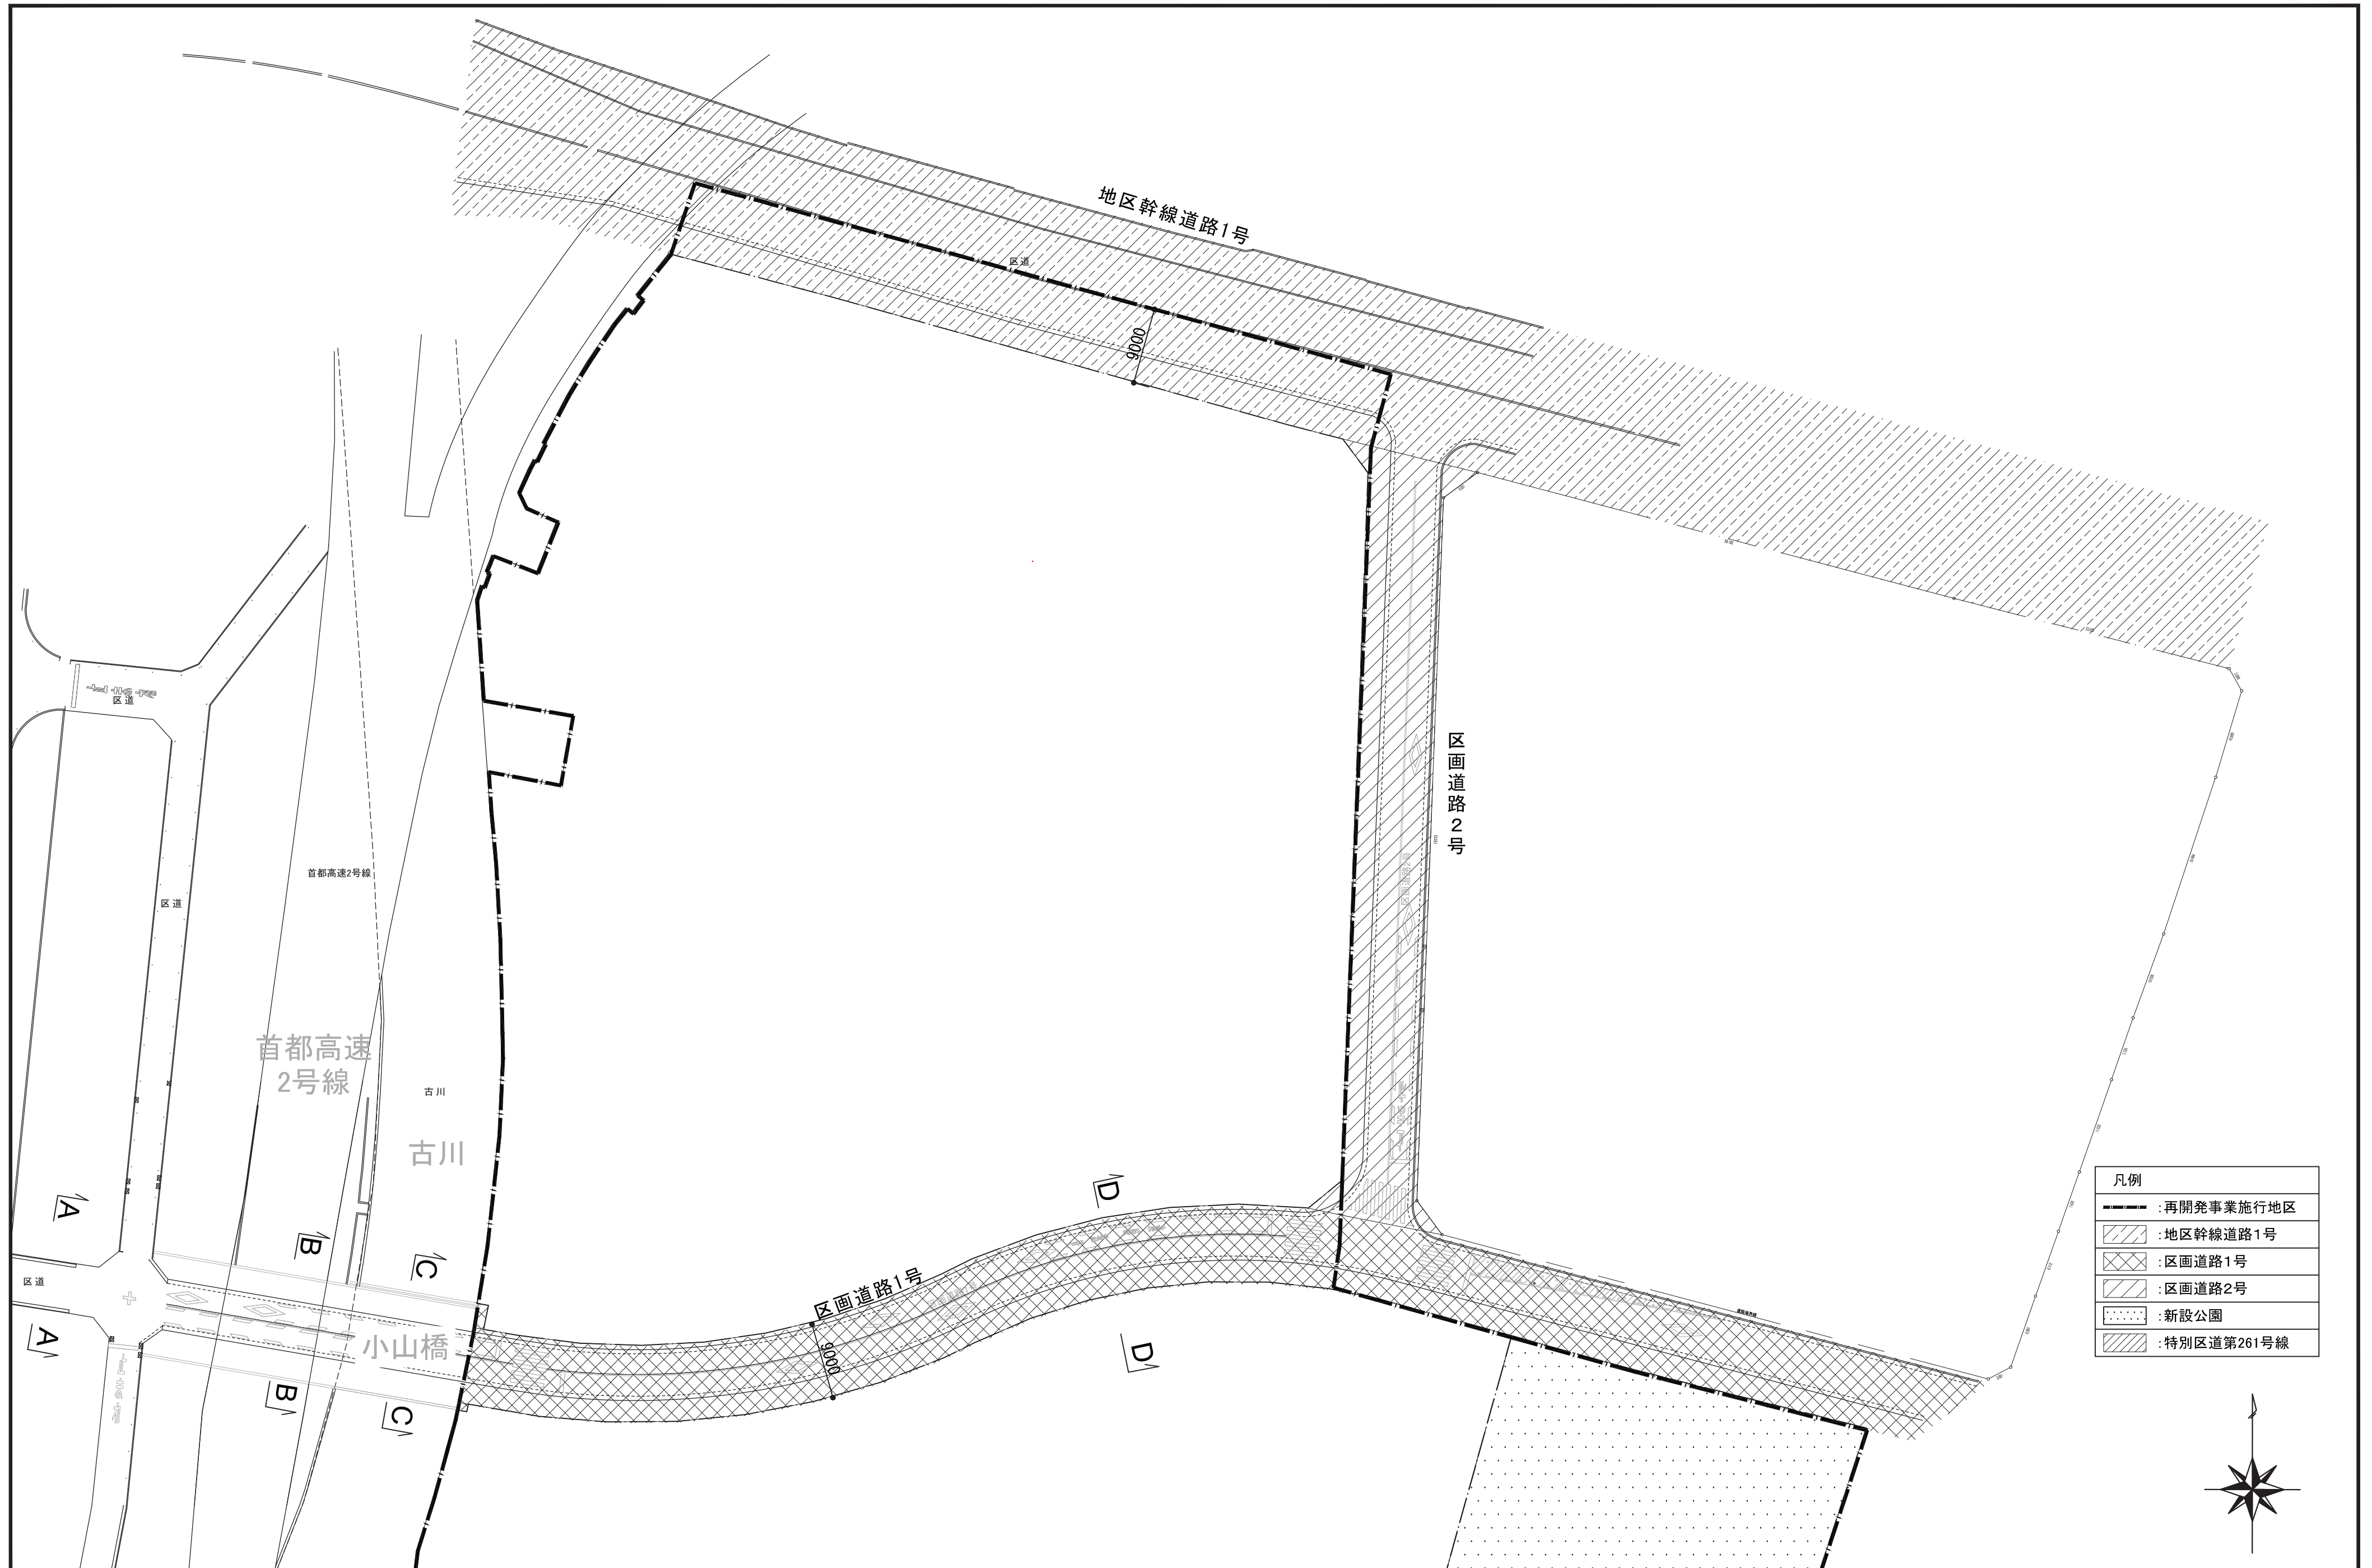

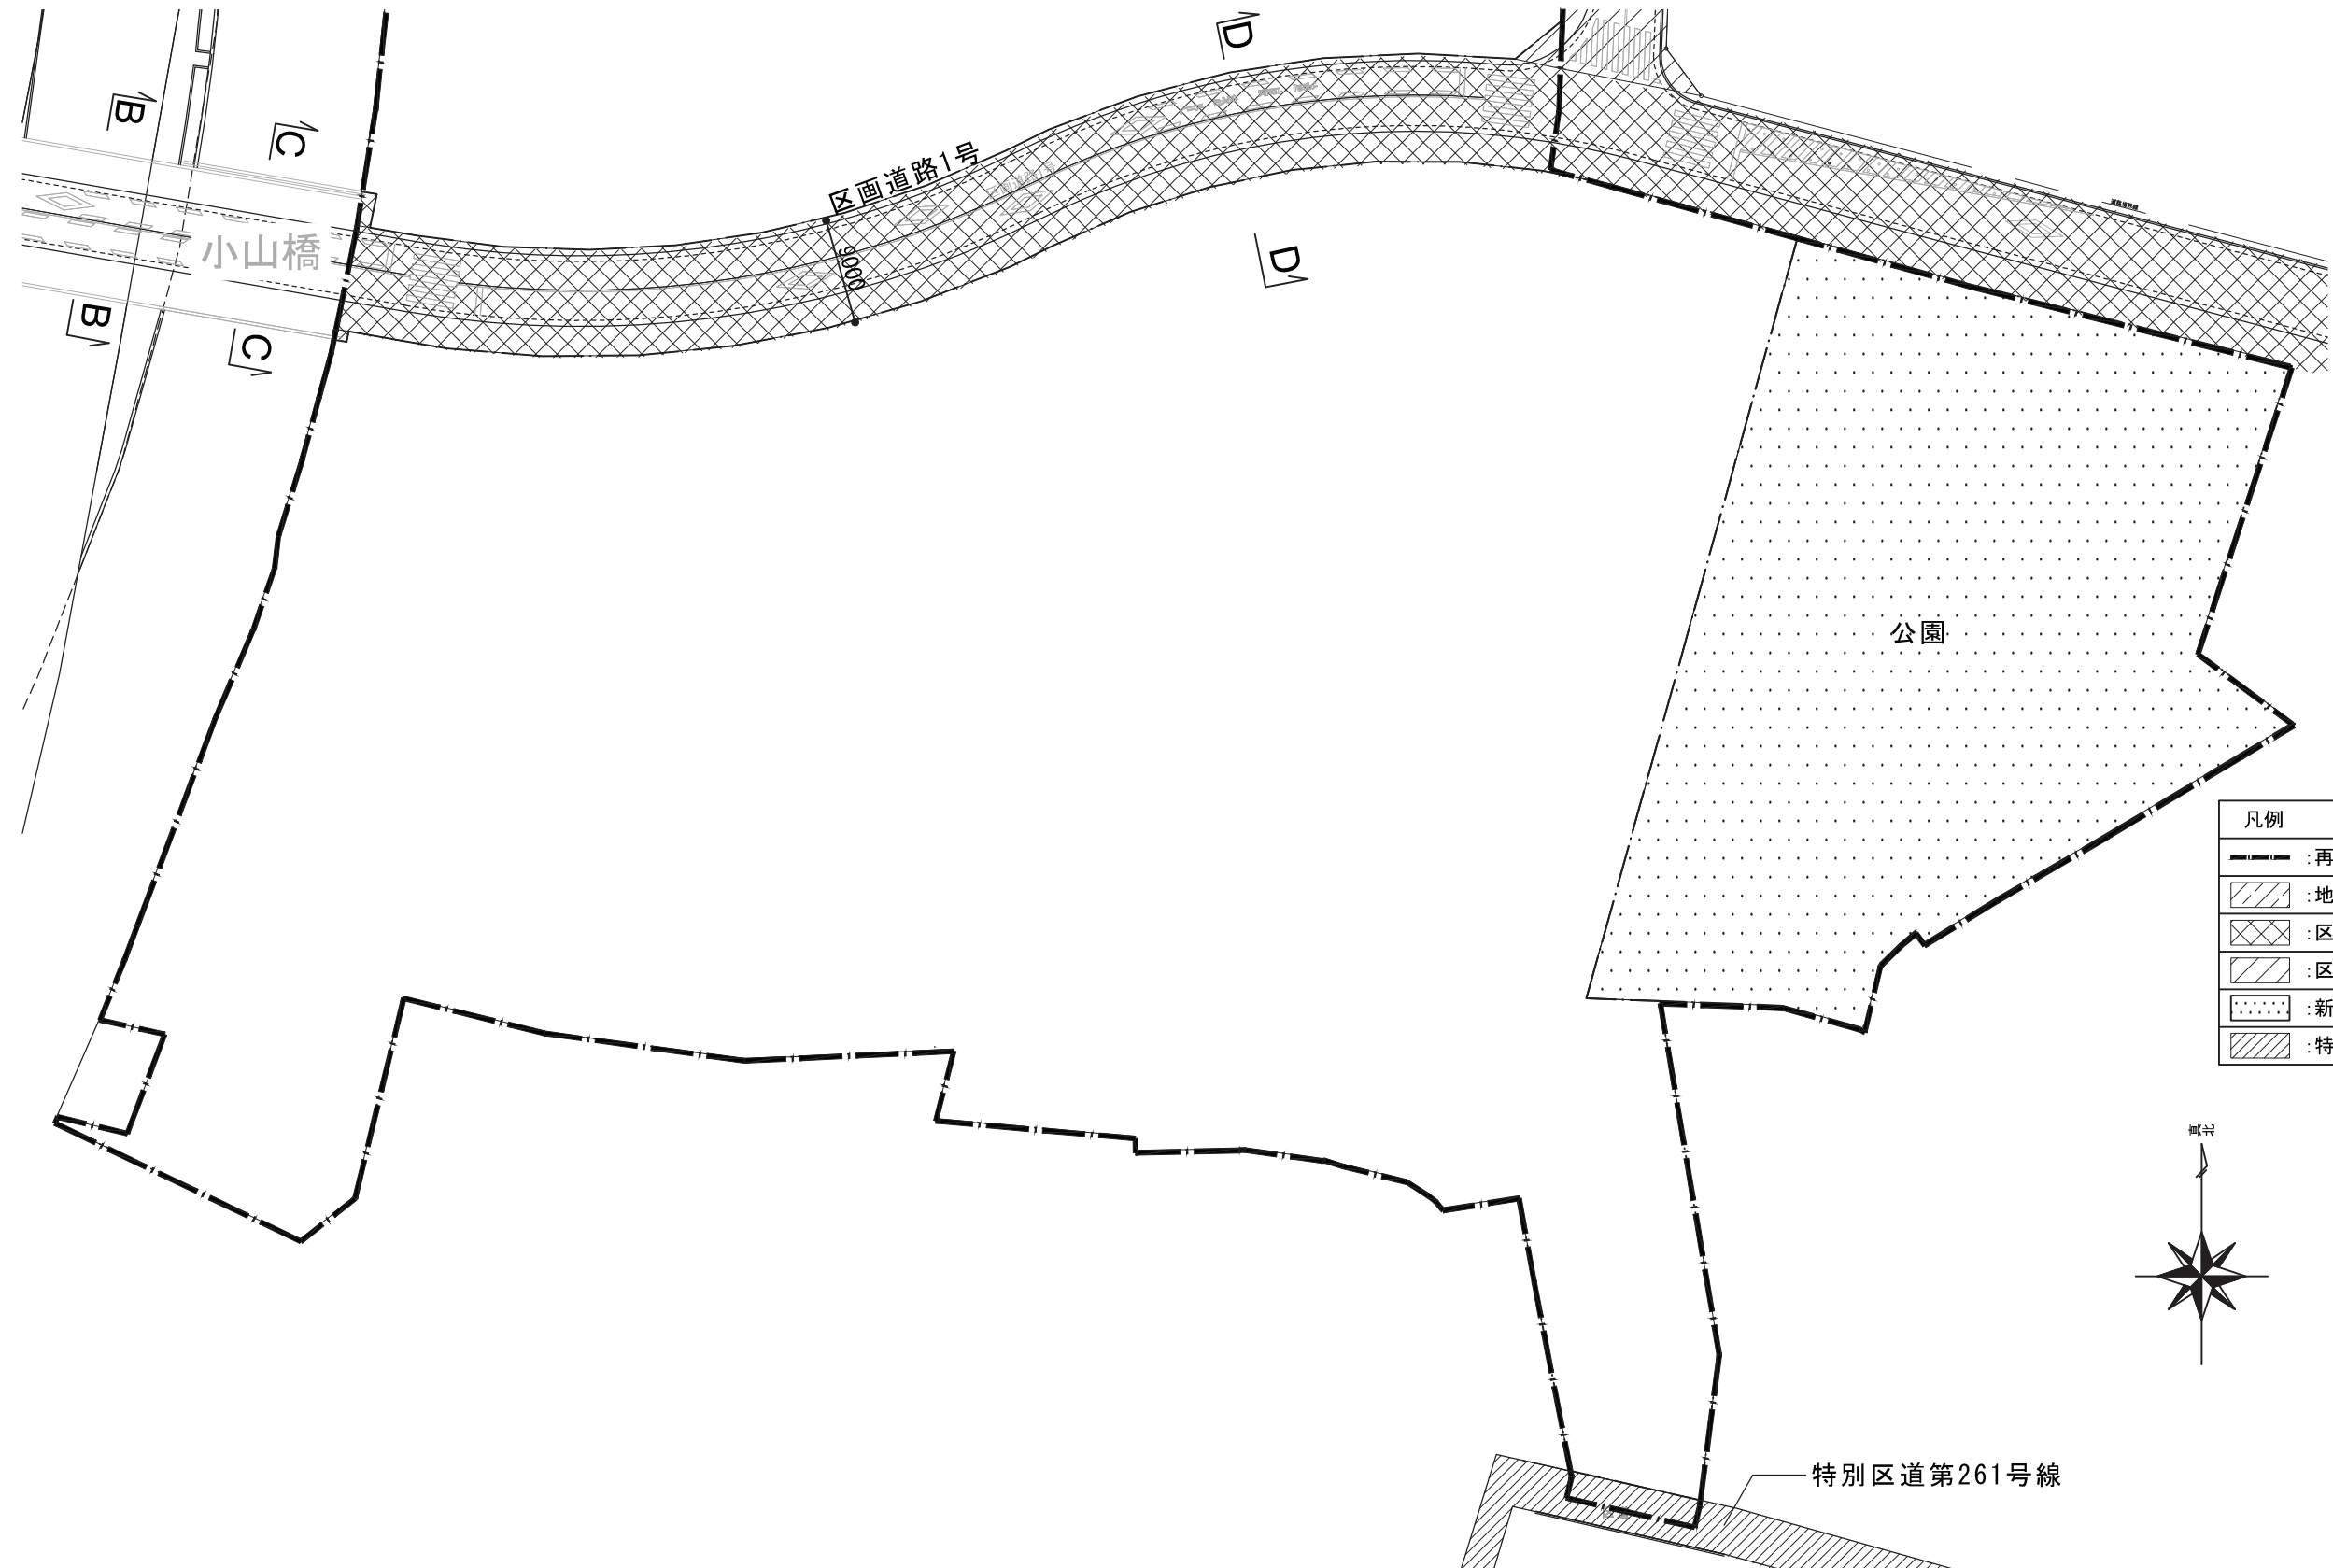



凡例	
	:再開発事業施行地区
	:地区幹線道路1号
	:区画道路1号
	:区画道路2号
	:新設公園
	:特別区道第261号線

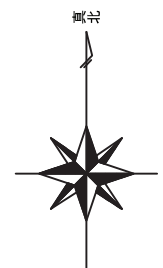

縦断面(区画道路1号)	H=1 : 500 V=1 : 100
-------------	------------------------

縦断面(区画道路1号)	H=1 : 500 V=1 : 100
-------------	------------------------

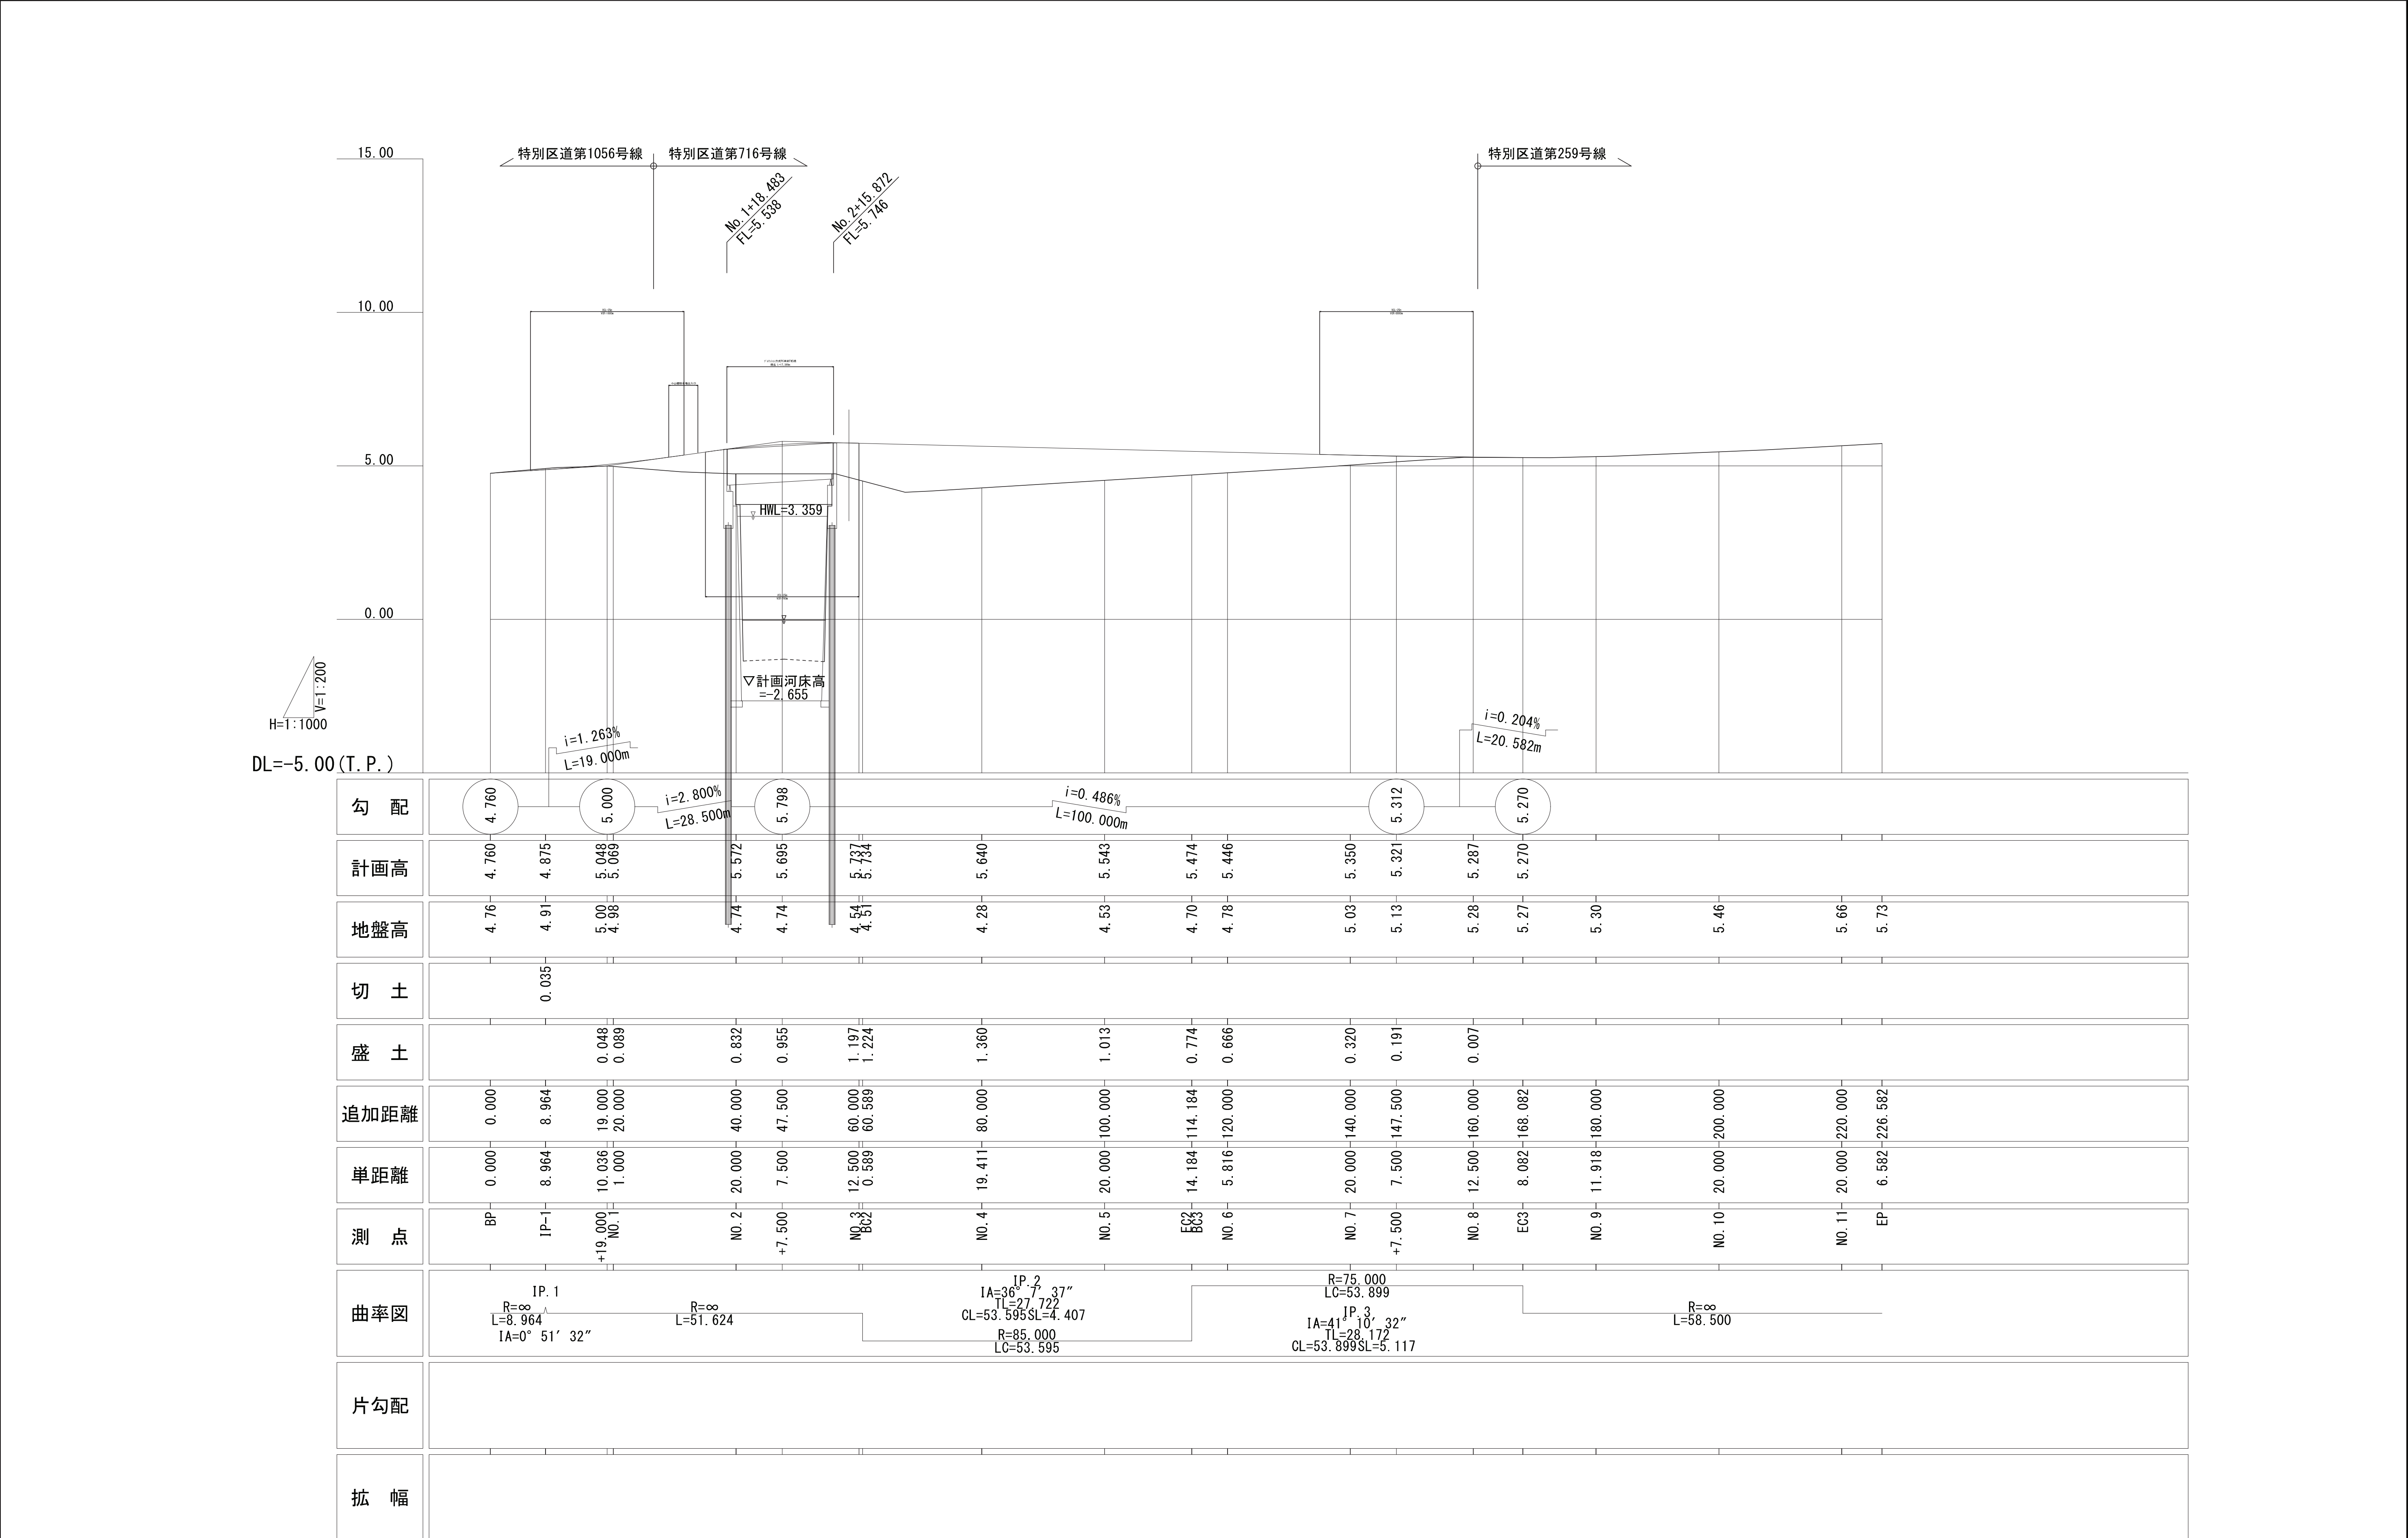


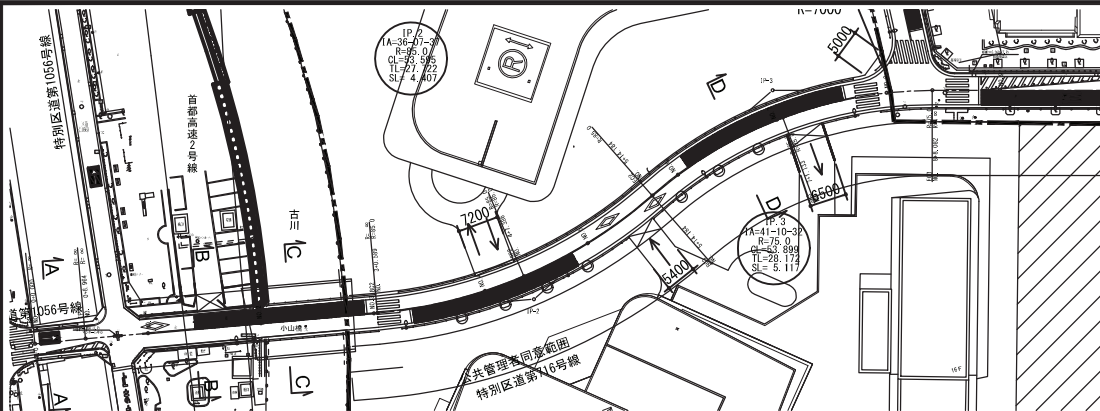


横断図

S=1:T00 (1:50)


A-A断面(参考図)

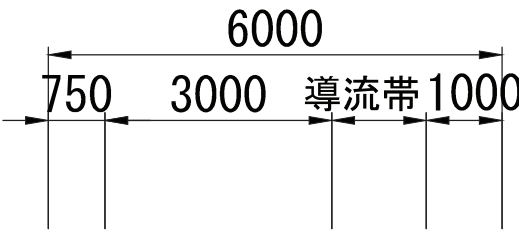

B-B断面(参考図)

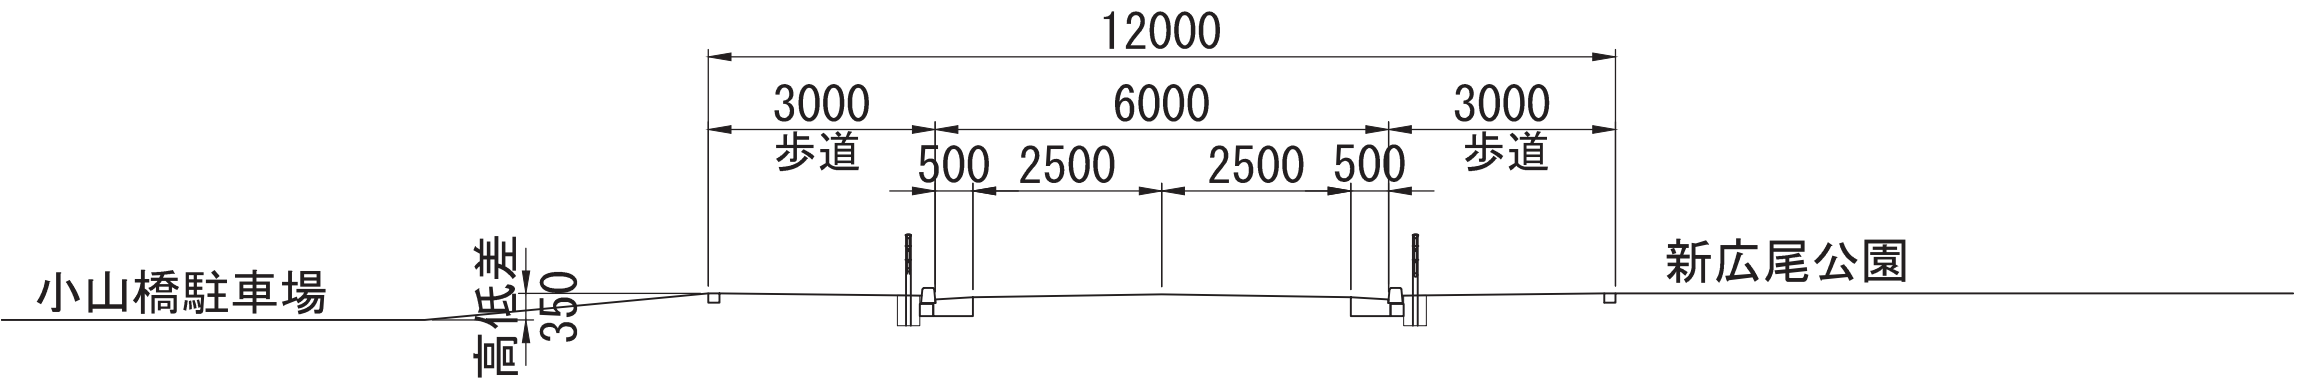

C-C断面(参考図)

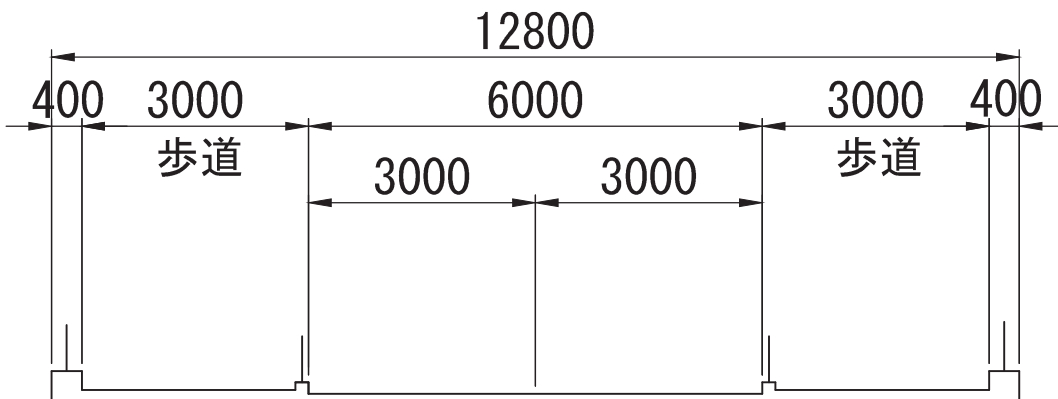

D-D断面

