添付書類（３）　施設建築物の設計図

〇配置図
〇各階平面図
〇断面図

施設建築物の設計図　配置図（全体）

S=1:1,000（A1版　S=500）

施設建築物の設計図　配置図（北街区）

S=1:500

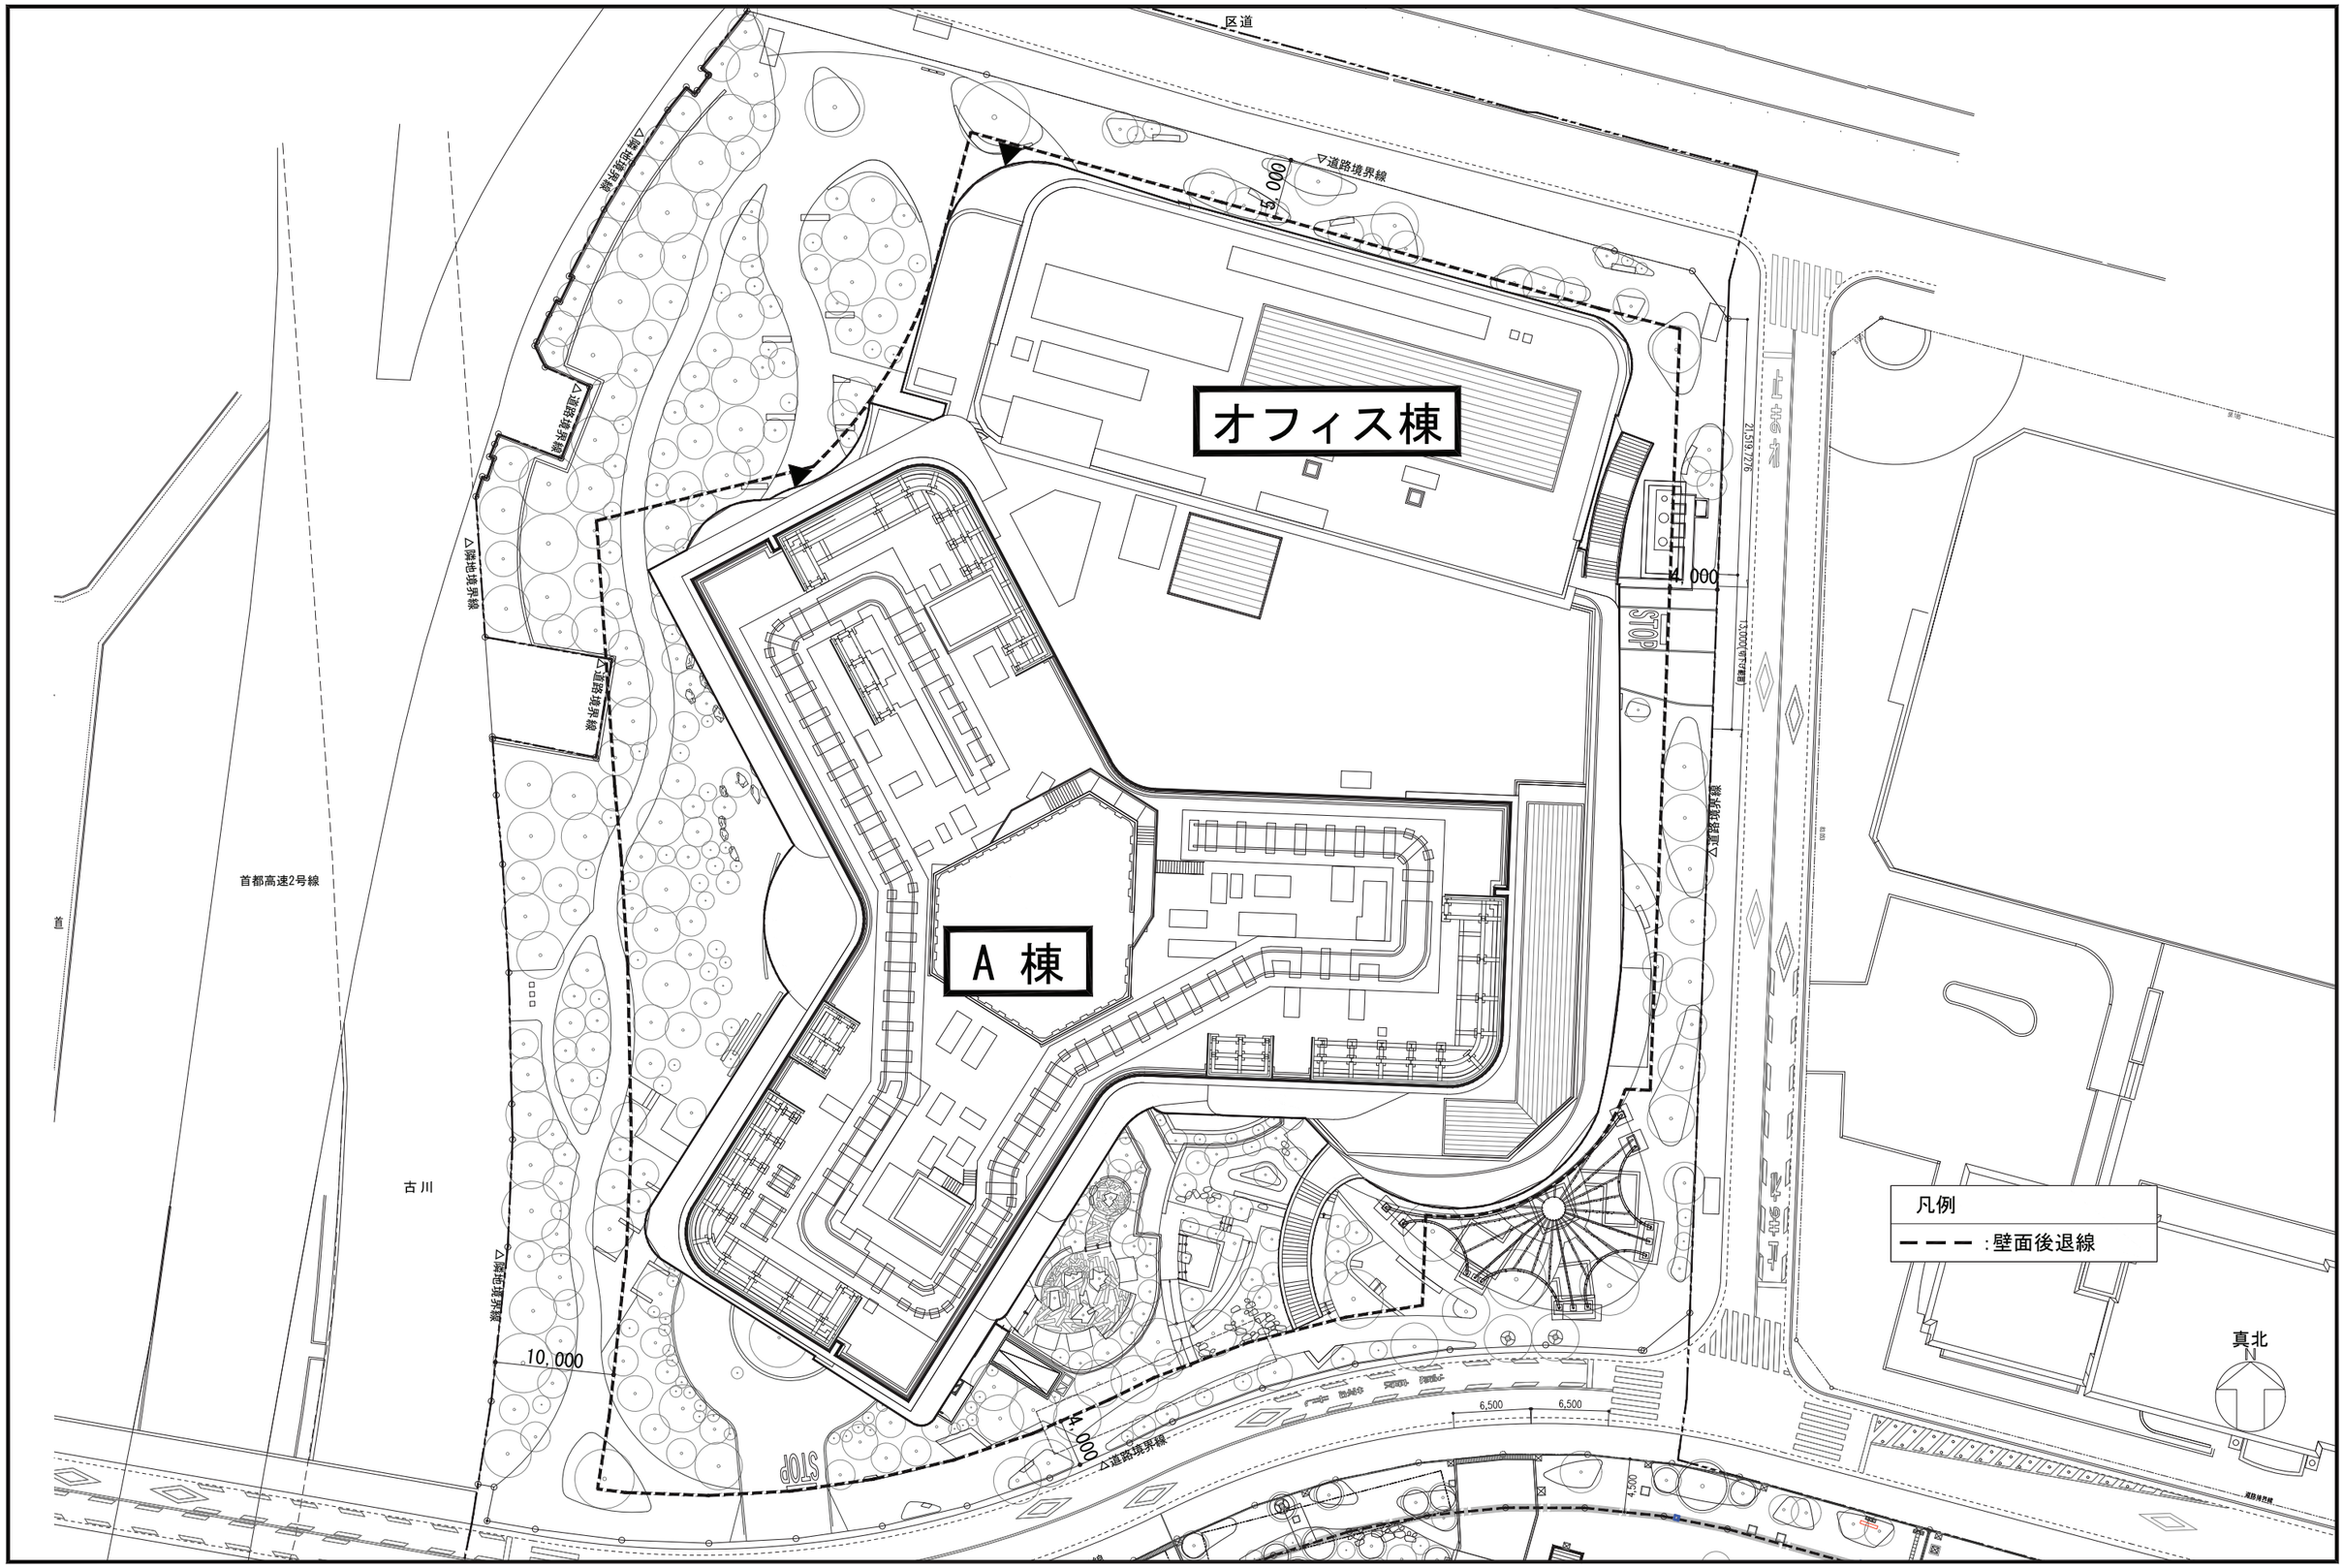

施設建築物の設計図　地下1階平面図　（北街区）

S=1：500

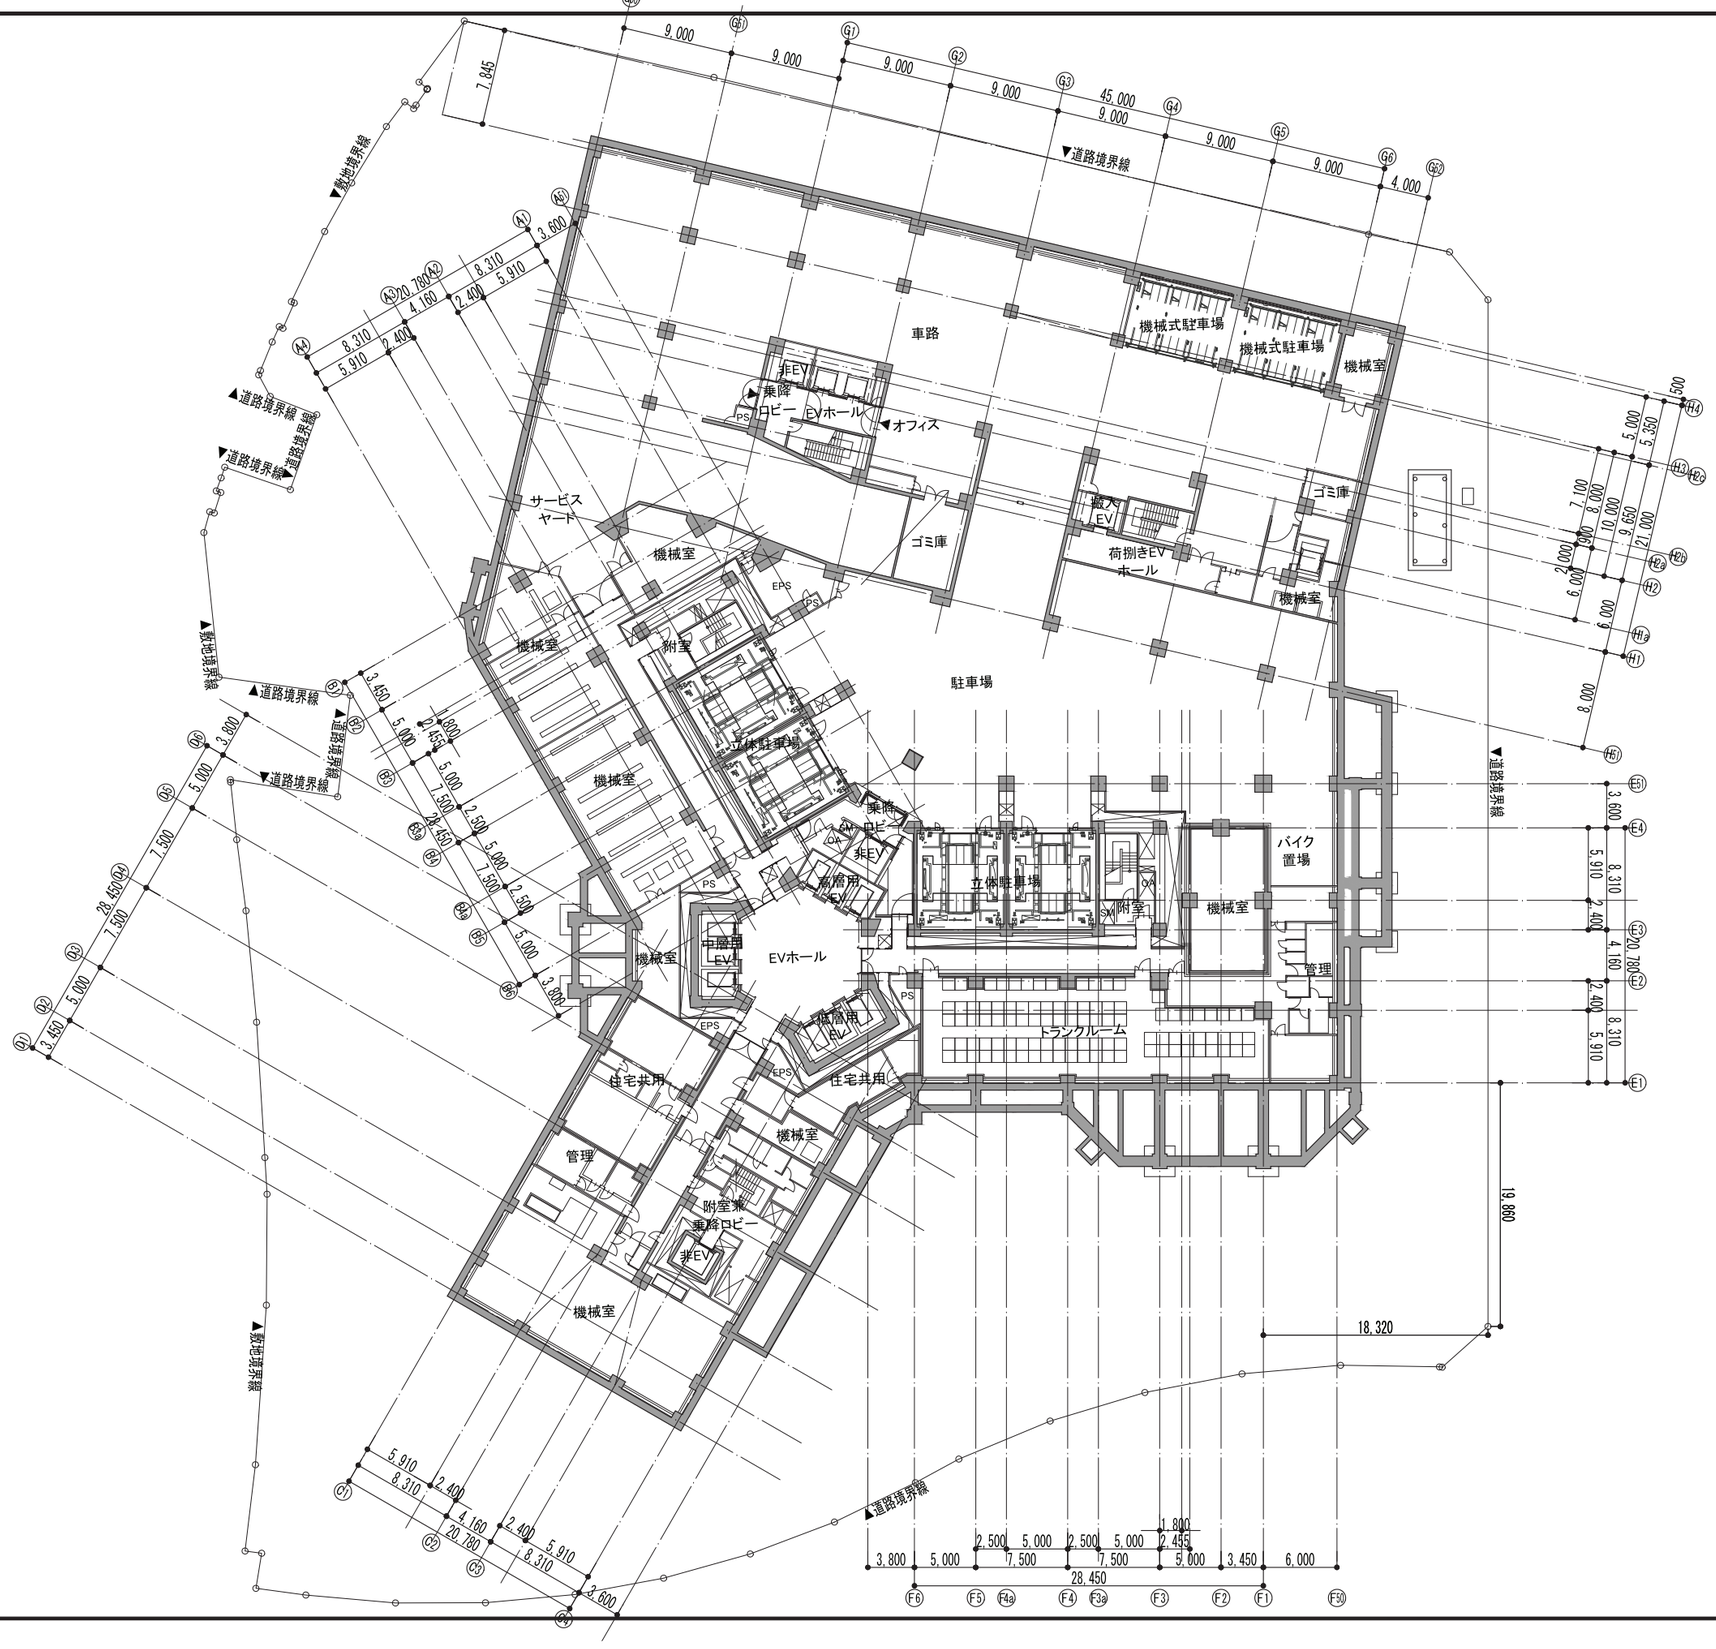

施設建築物の設計図　1階平面図　（北街区）

S=1：500

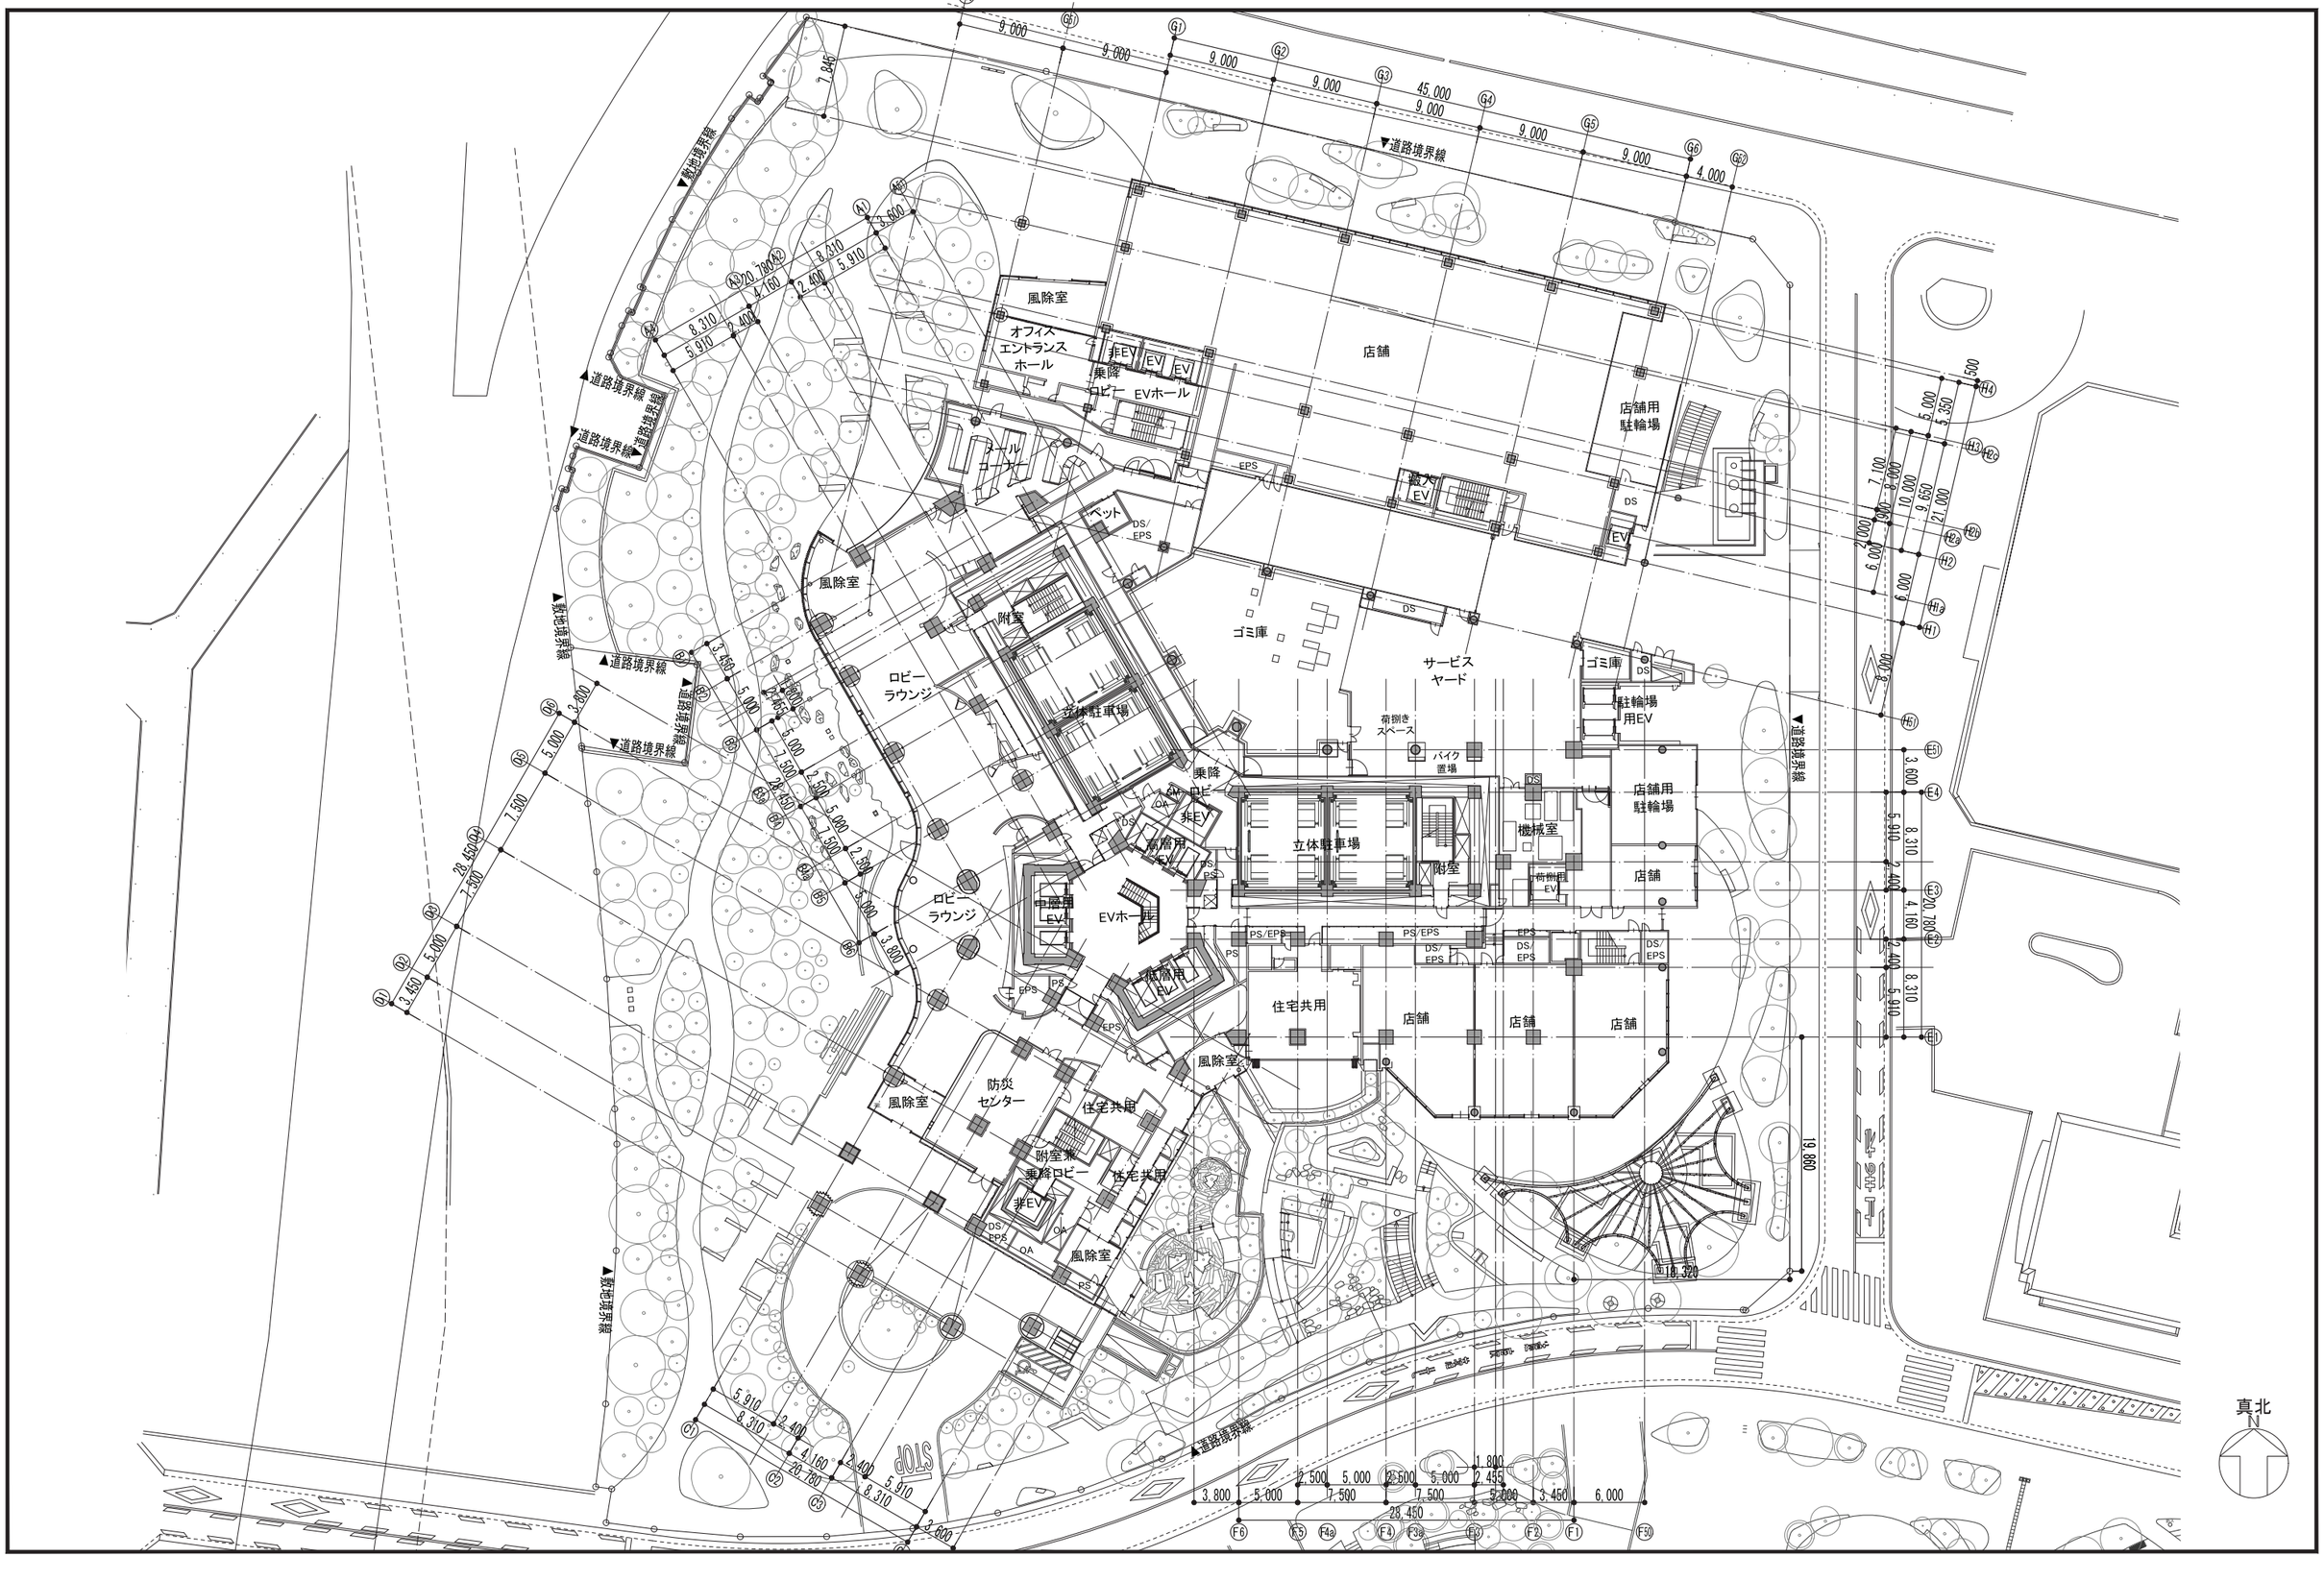

施設建築物の設計図　A棟2階・駐輪場3階・オフィス2、3階平面図　（北街区）

S=1：500

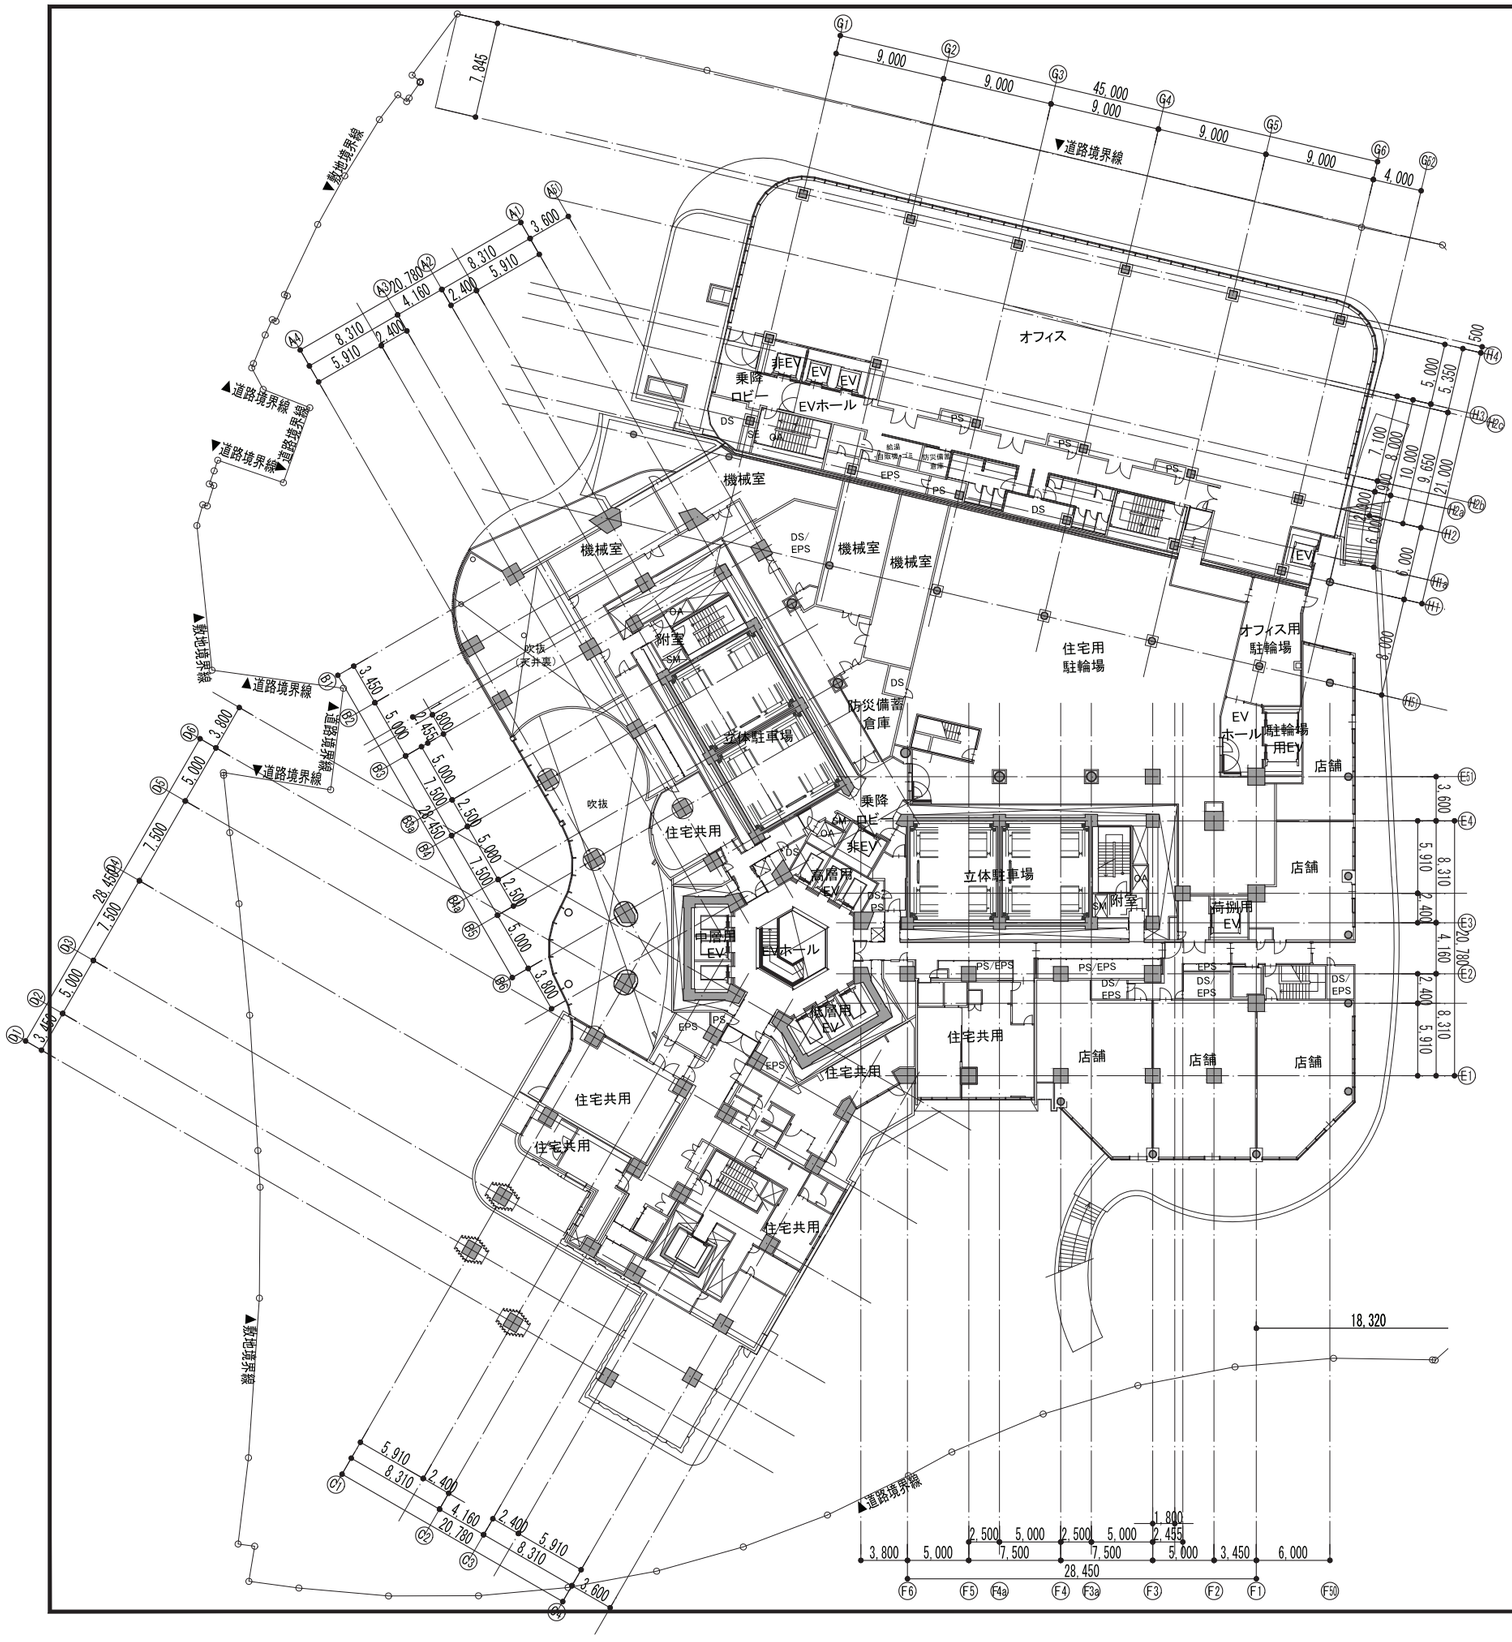

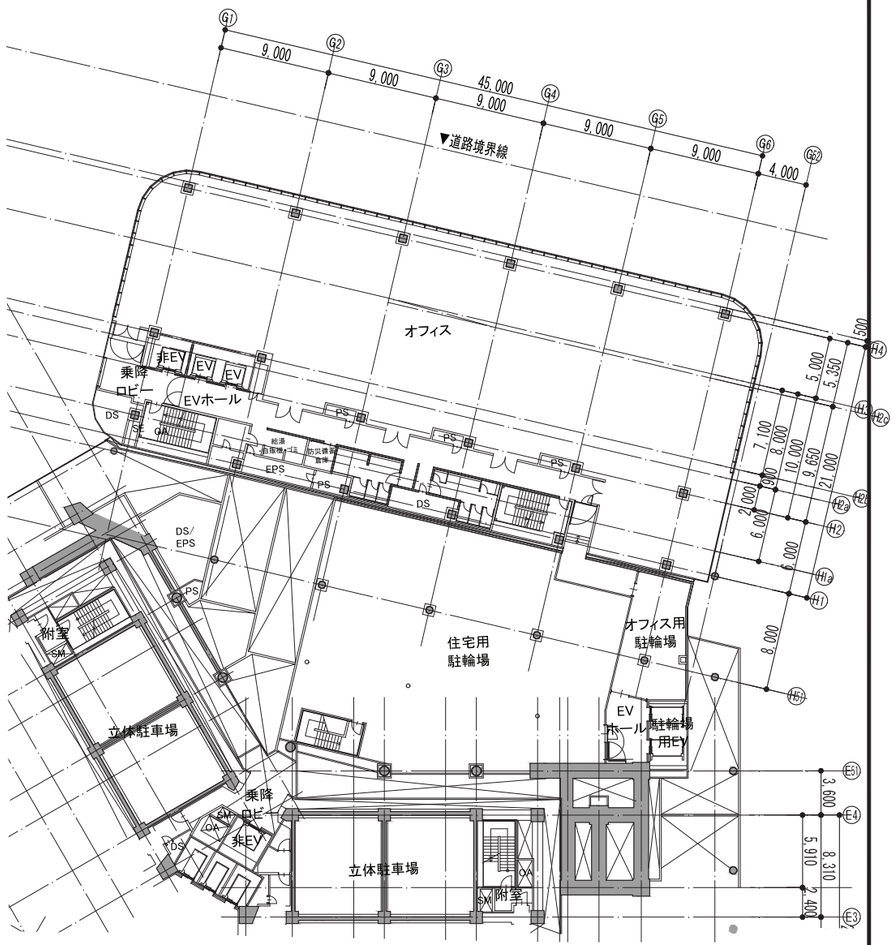

駐輪場・オフィス3階

真北
N

施設建築物の設計図　免震層、オフィス棟（4F-7F）　（北街区）

S=1：500

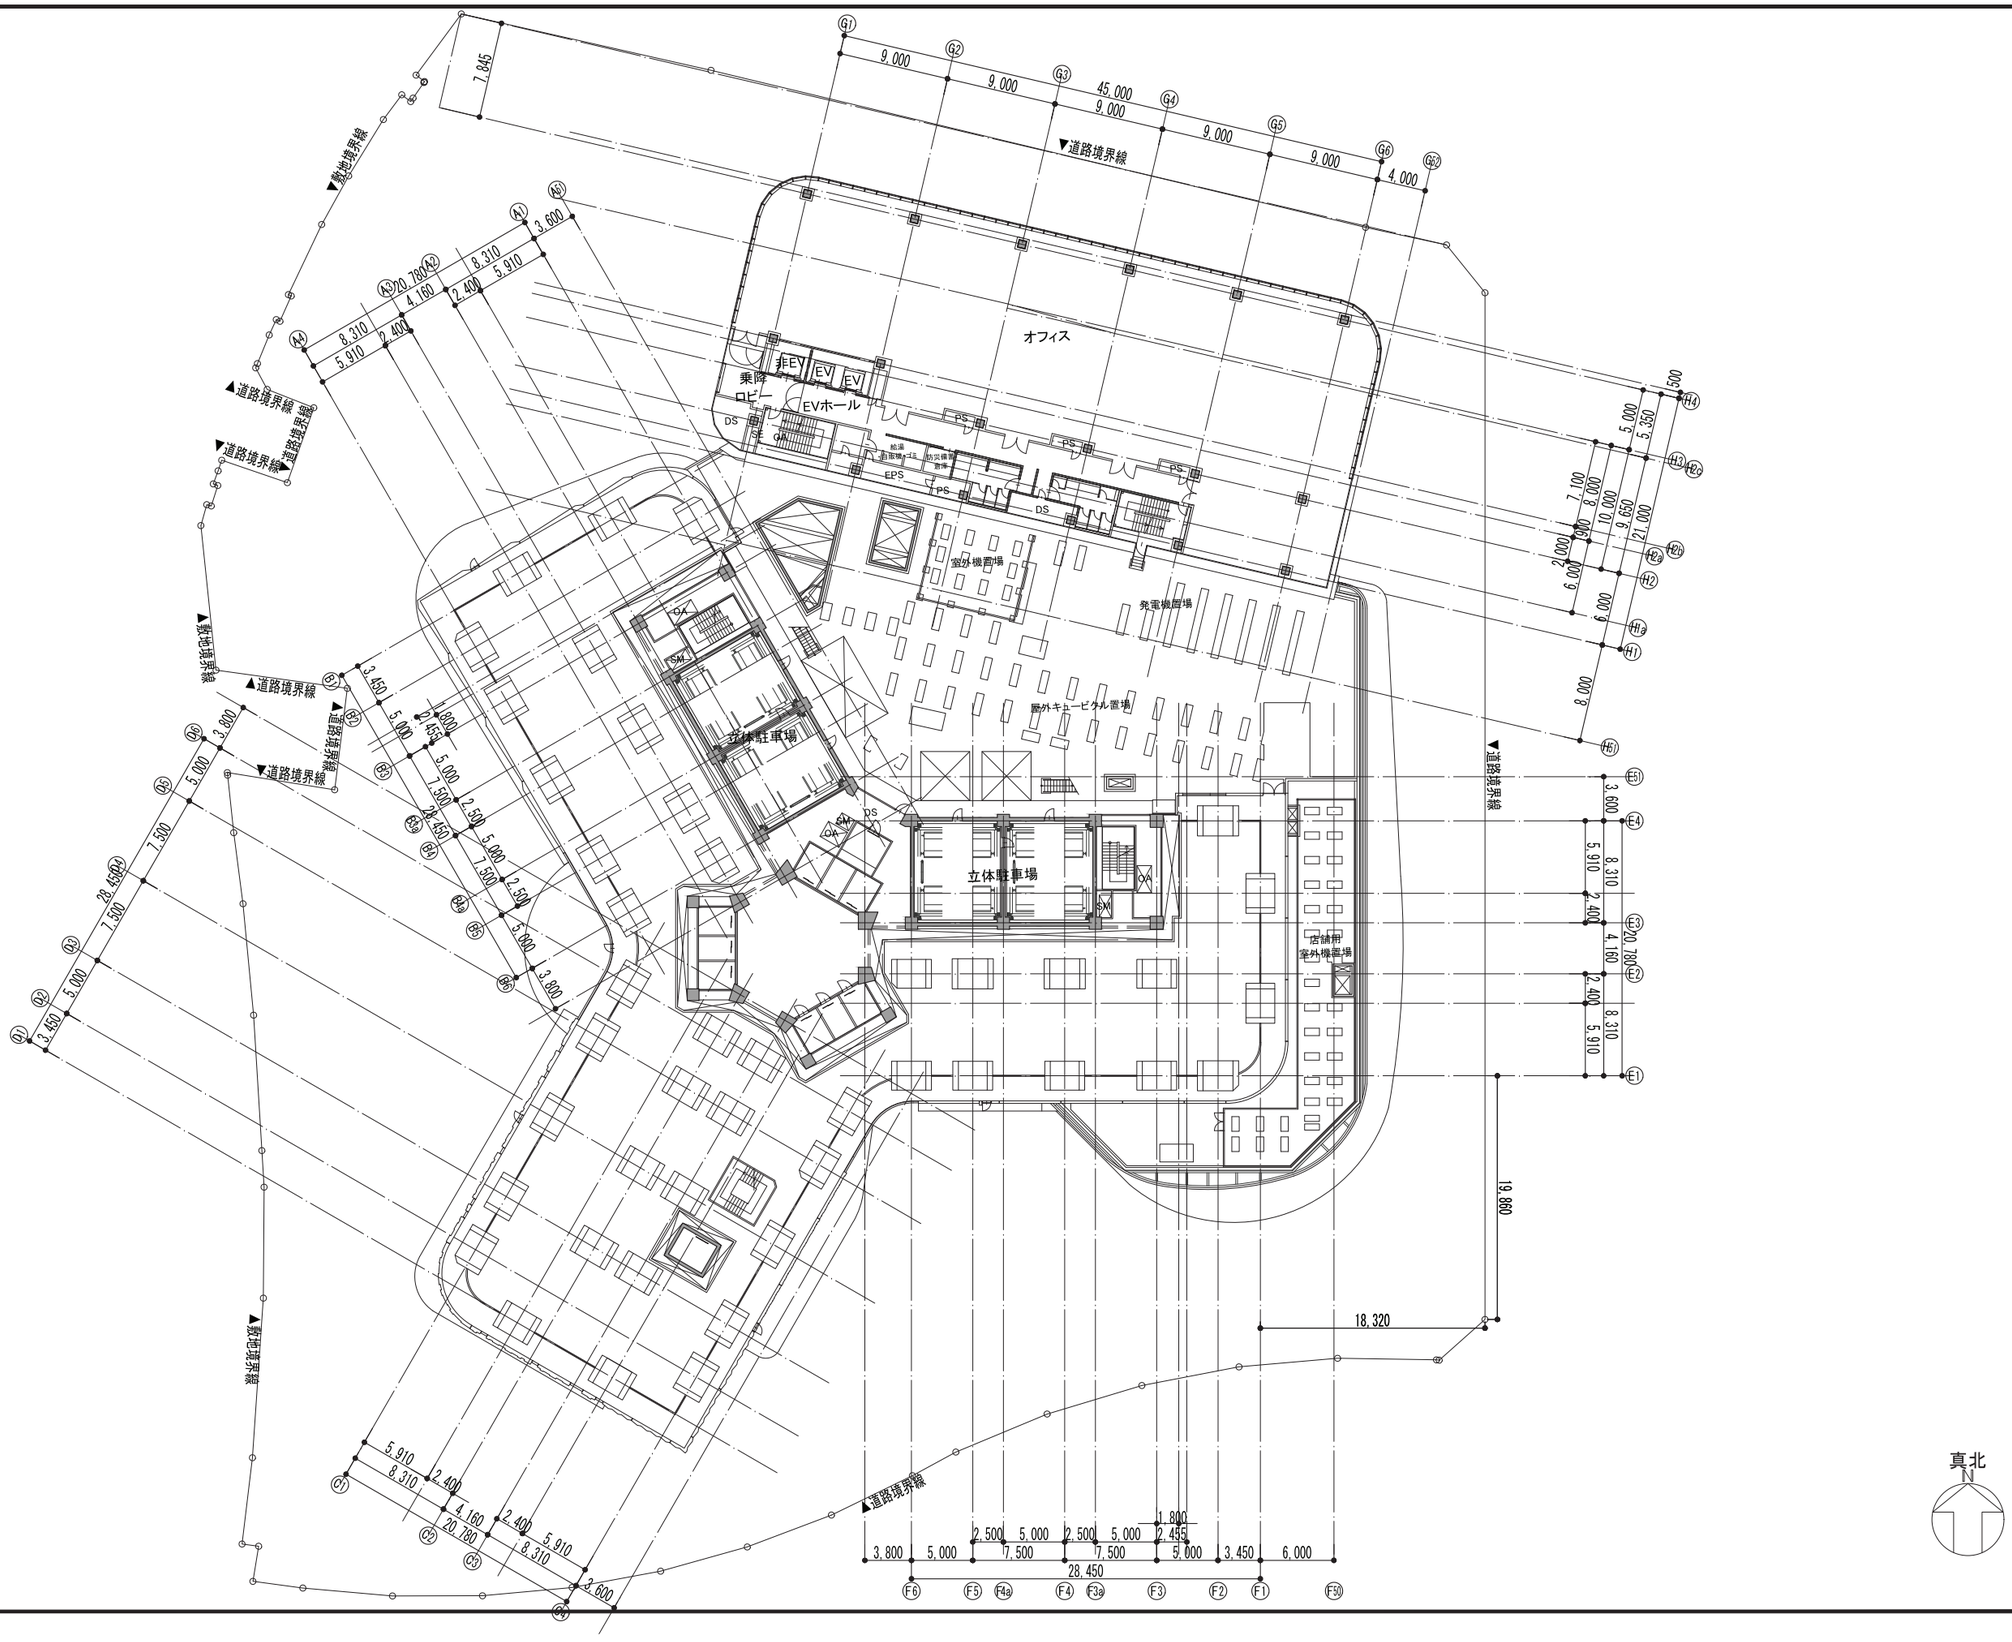

施設建築物の設計図　平面図　A棟（3F）、オフィス棟（8F）　（北街区）

S=1：500

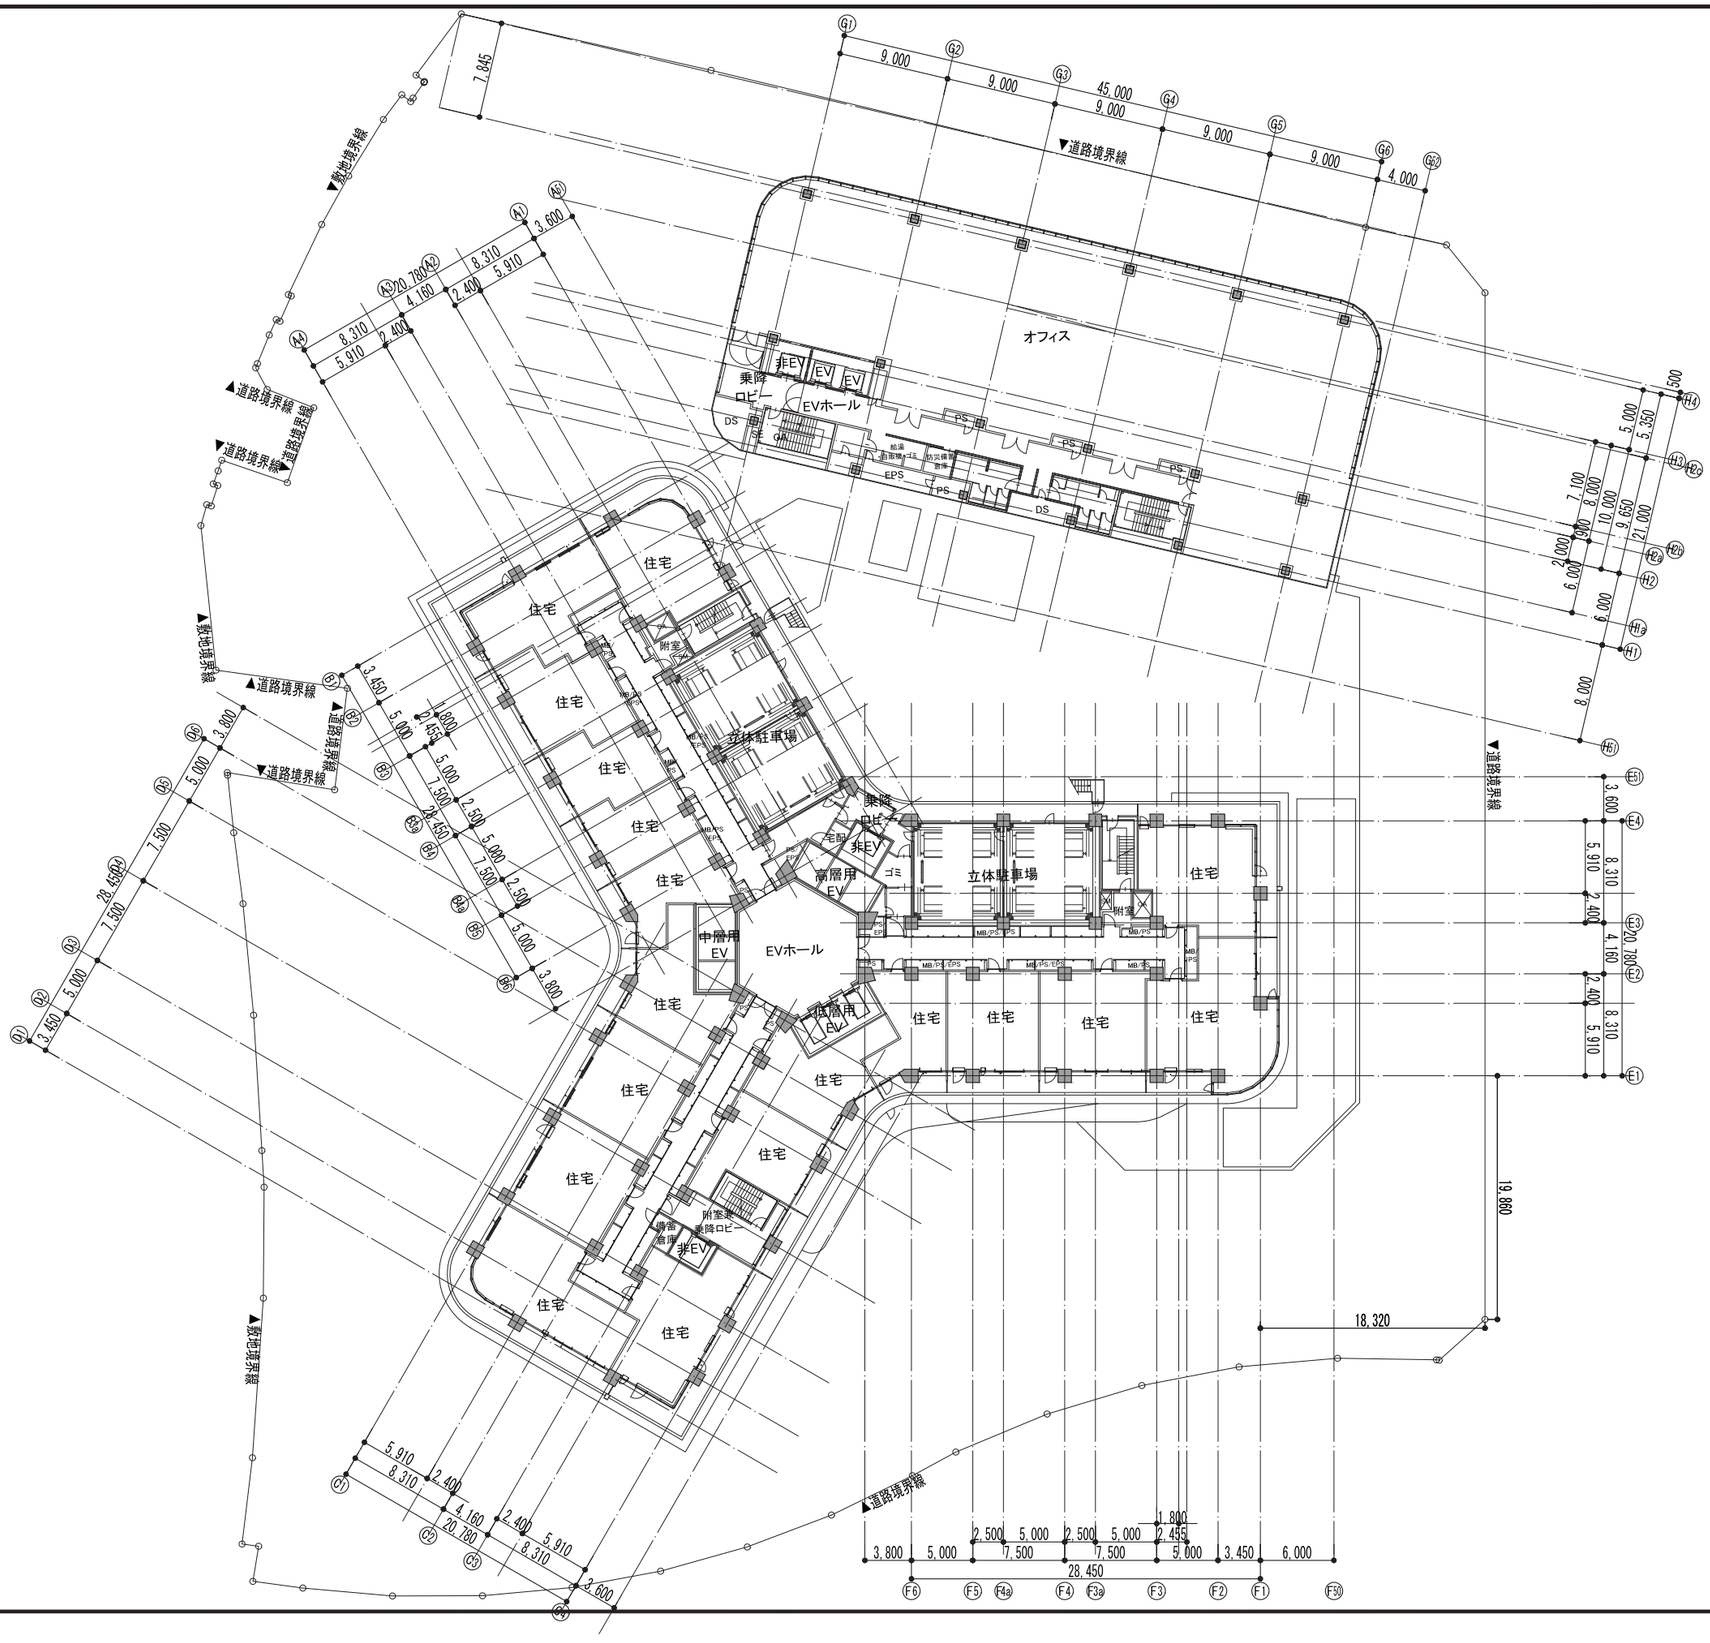

施設建築物の設計図　4-14、16、17階・オフィスR階平面図　（北街区）

S=1：500

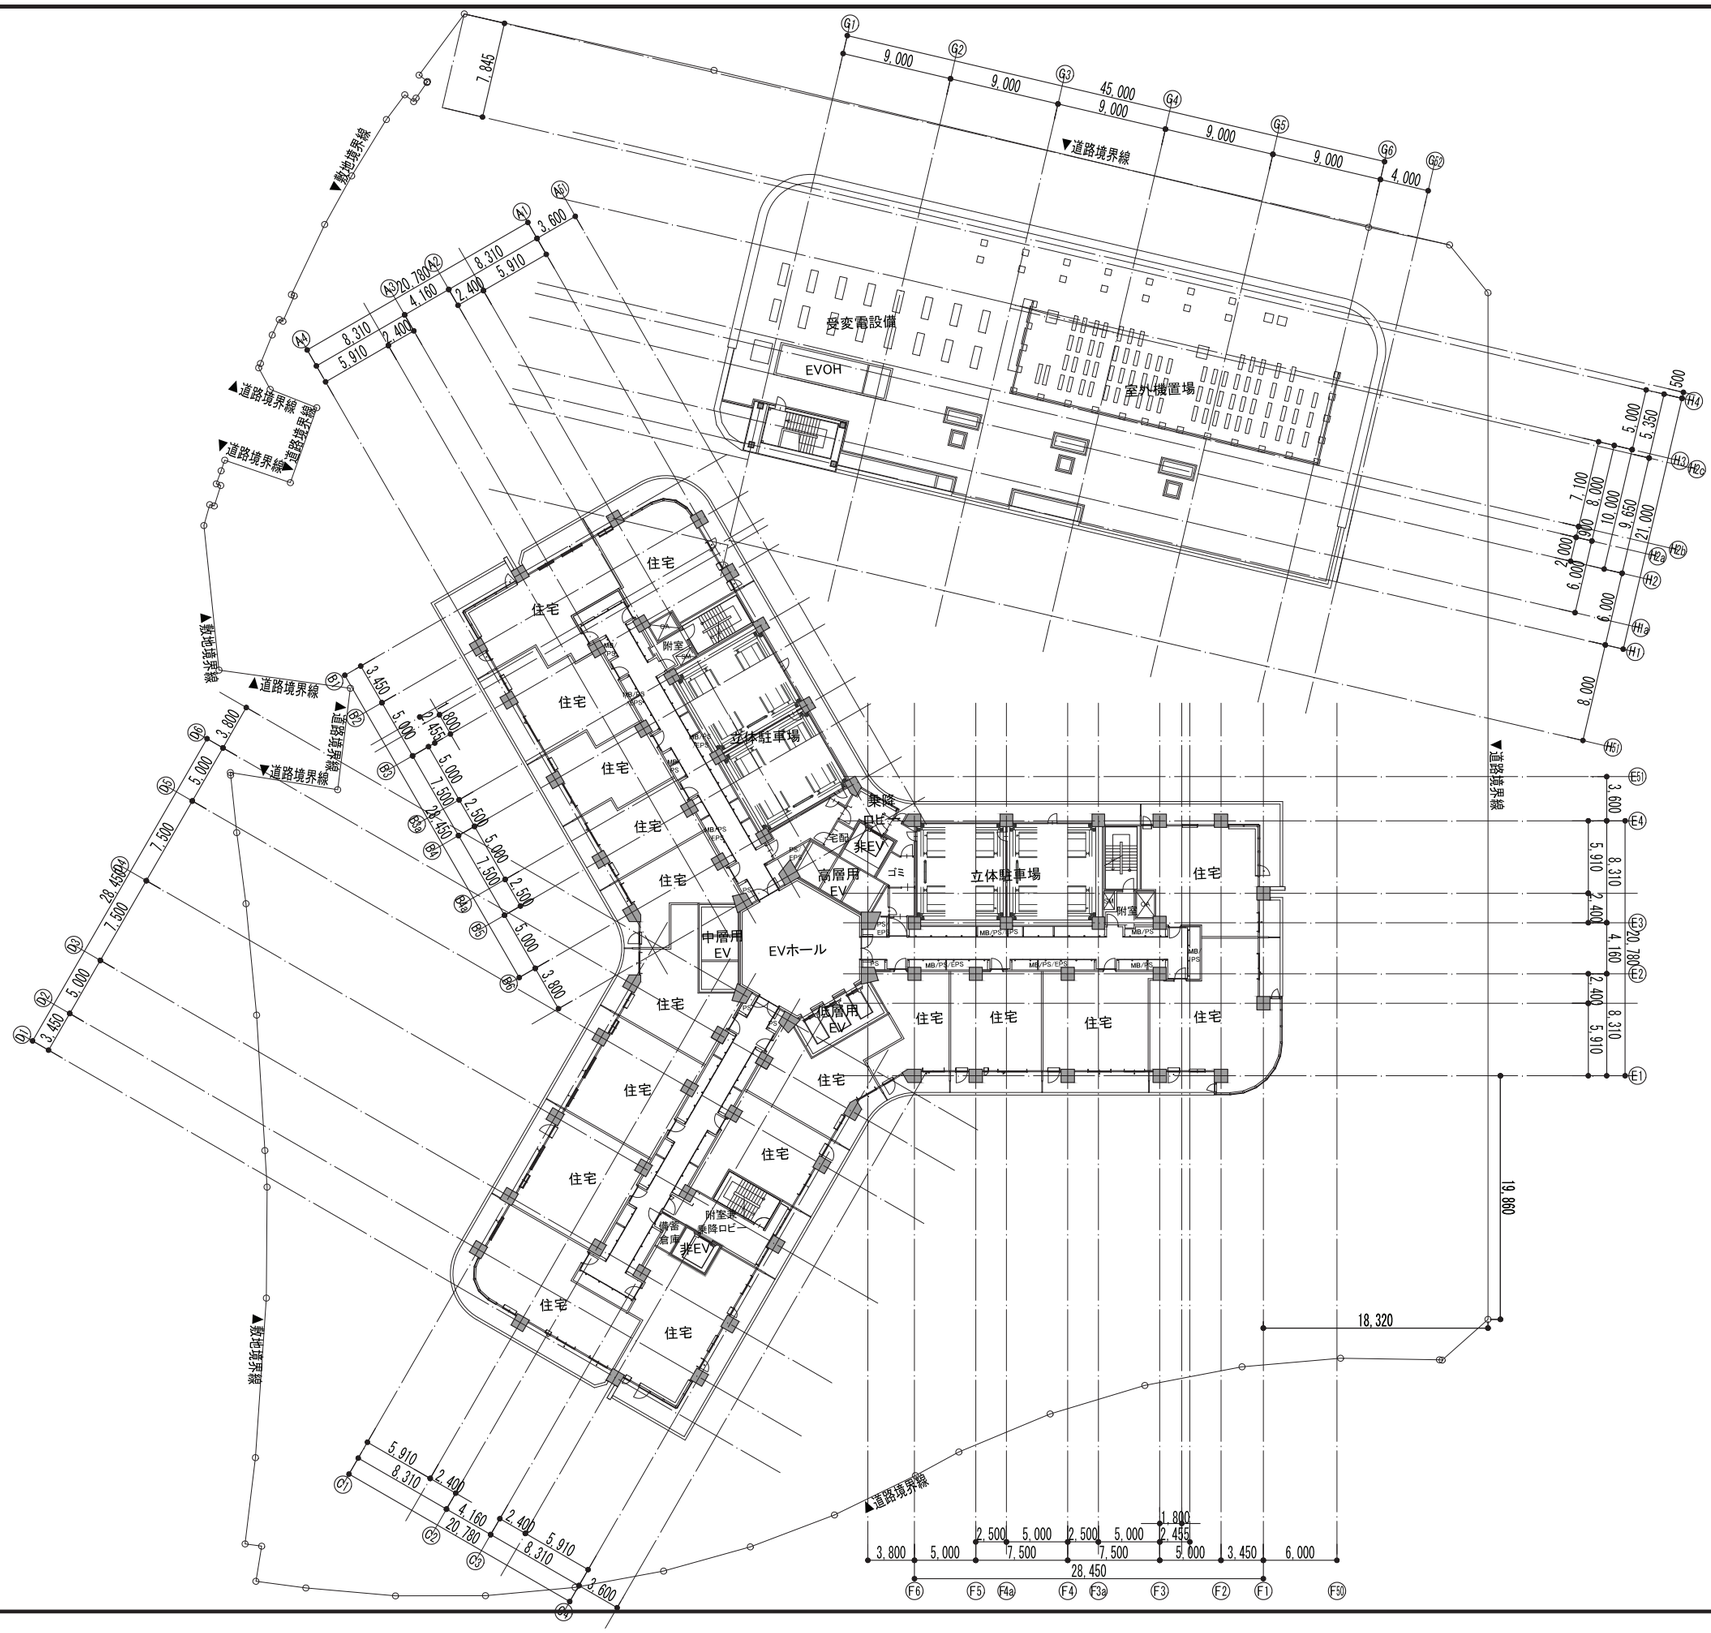

施設建築物の設計図　15階・オフィスR階平面図　（北街区）

S=1: 500

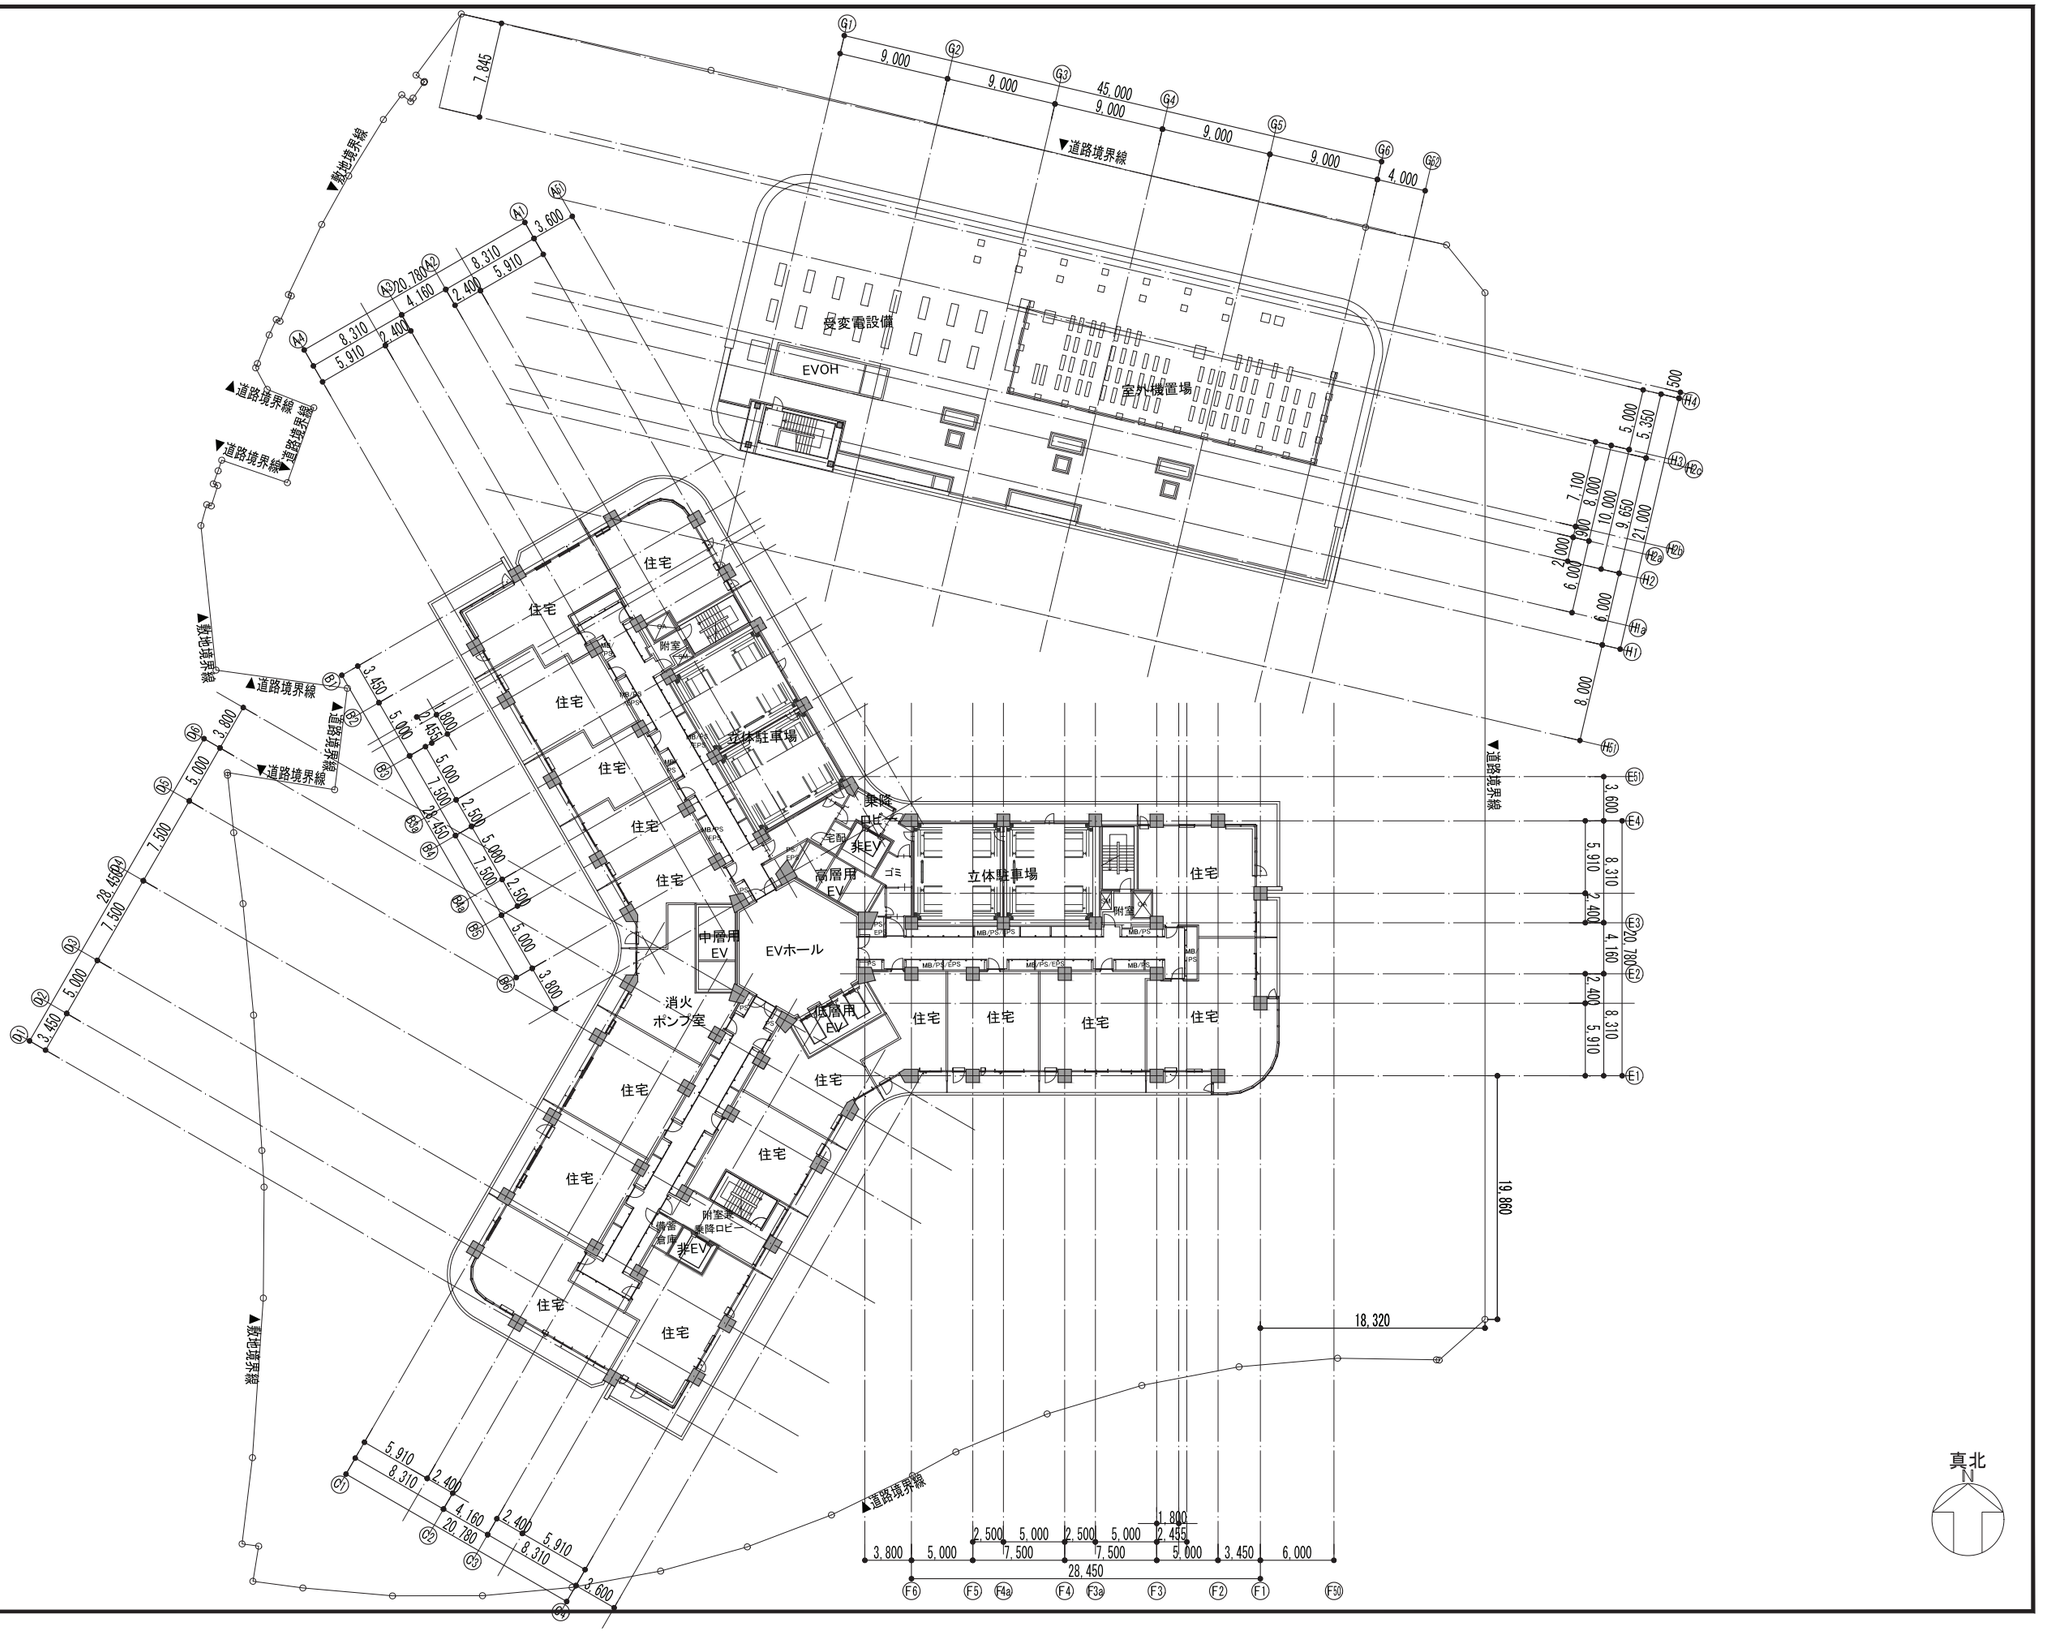

施設建築物の設計図　18階・オフィスPHR階平面図　（北街区）

S=1：500

施設建築物の設計図　19階平面図　（北街区）

S=1：500

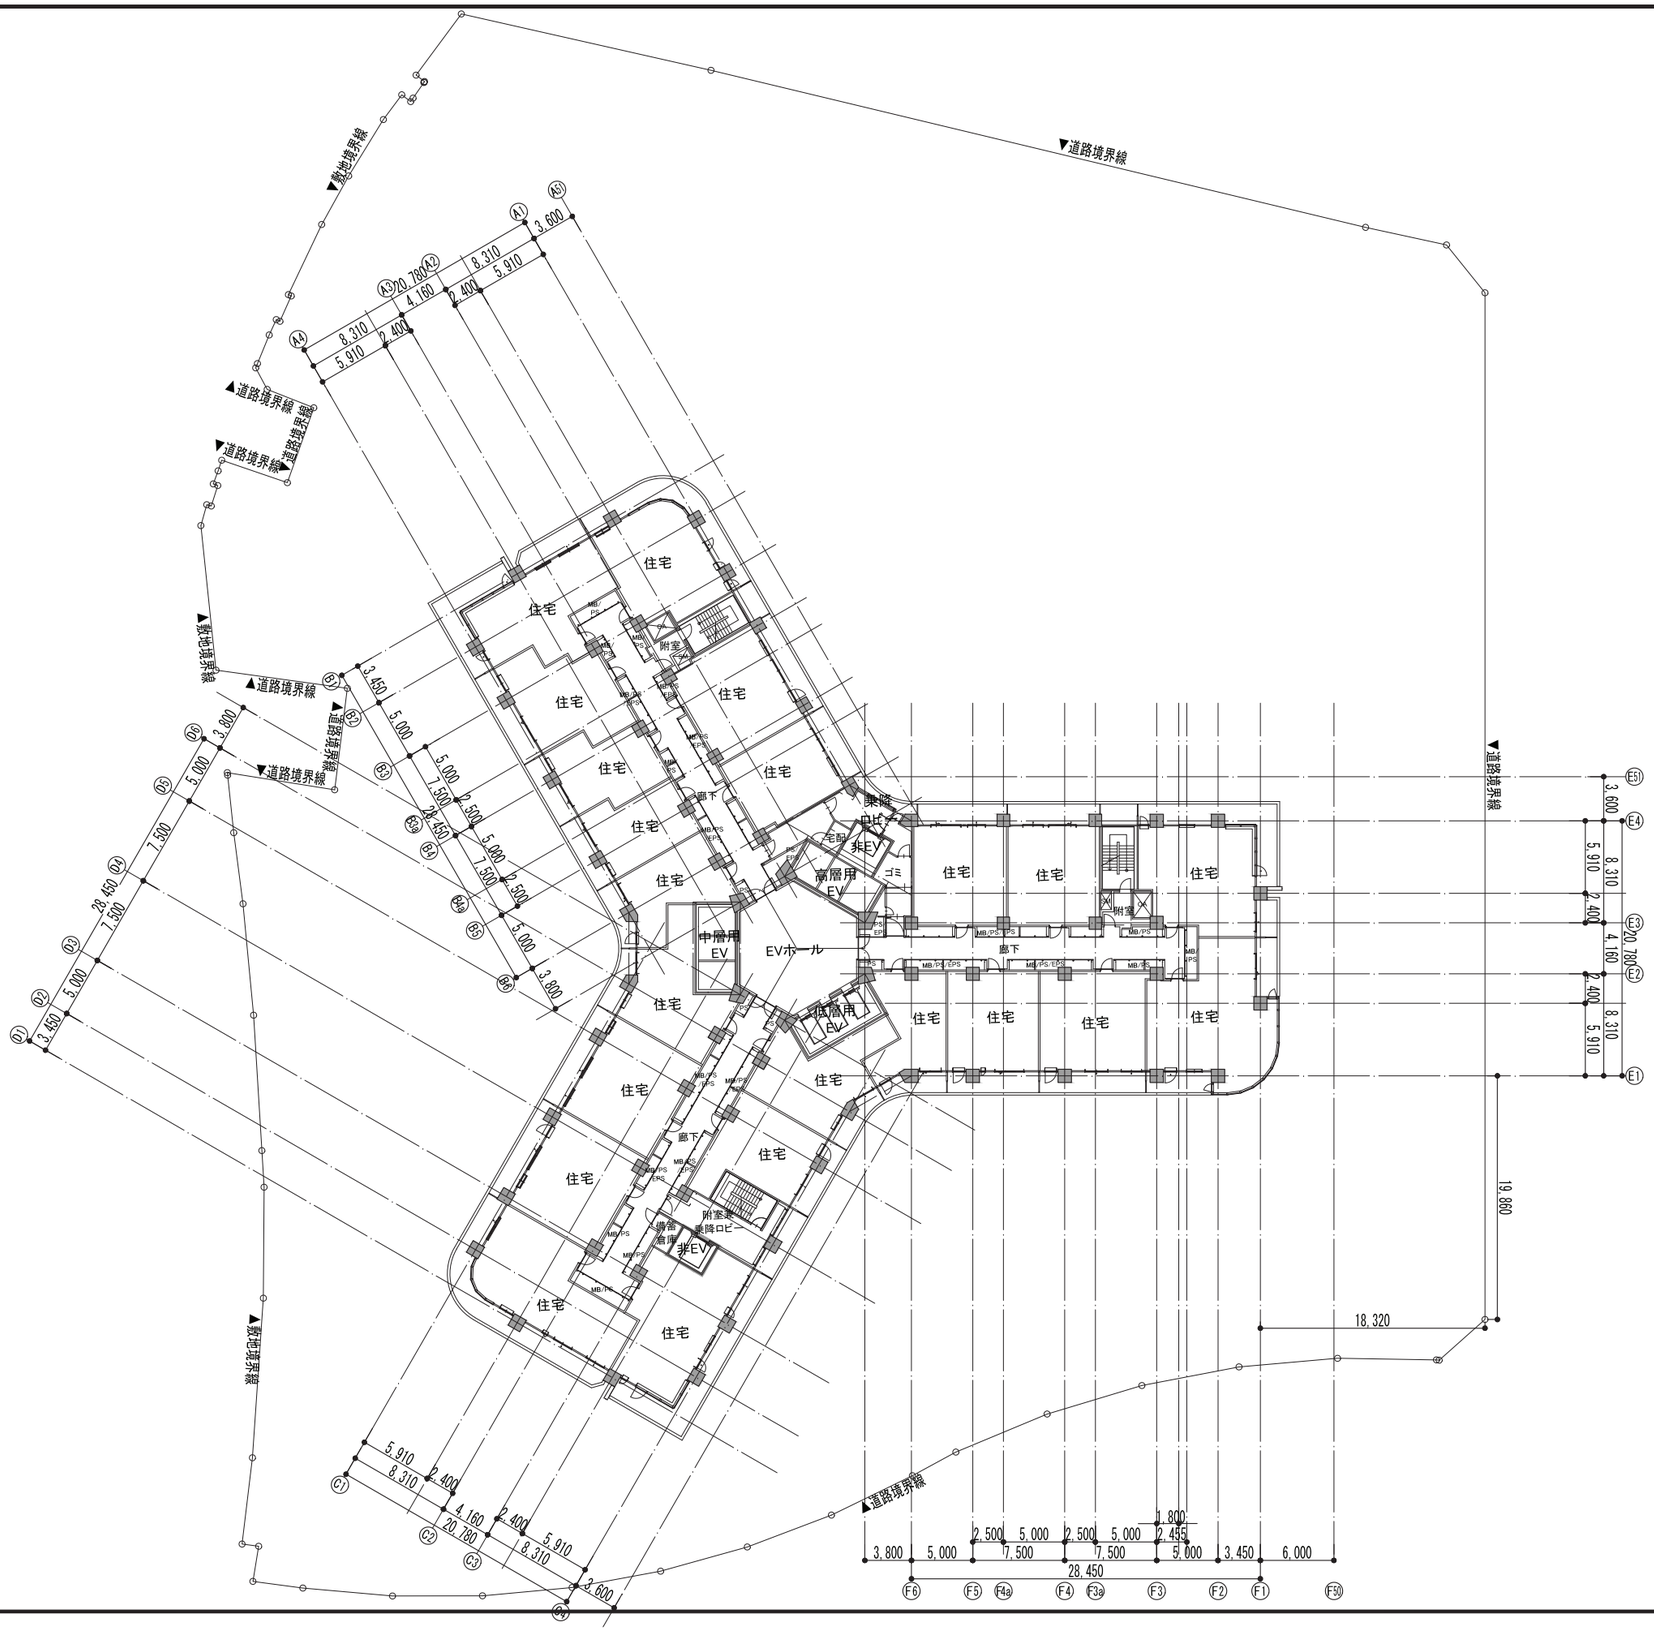
▼敷地境界線
▼道路境界線
▼道路境界線
▼道路境界線
▼道路境界線
▼敷地境界線
▼道路境界線
▼道路境界線
▼敷地境界線
▼道路境界線
▼道路境界線
▼道路境界線
▼敷地境界線
住宅
住宅
住宅

施設建築物の設計図　20階平面図　（北街区）

S=1：500

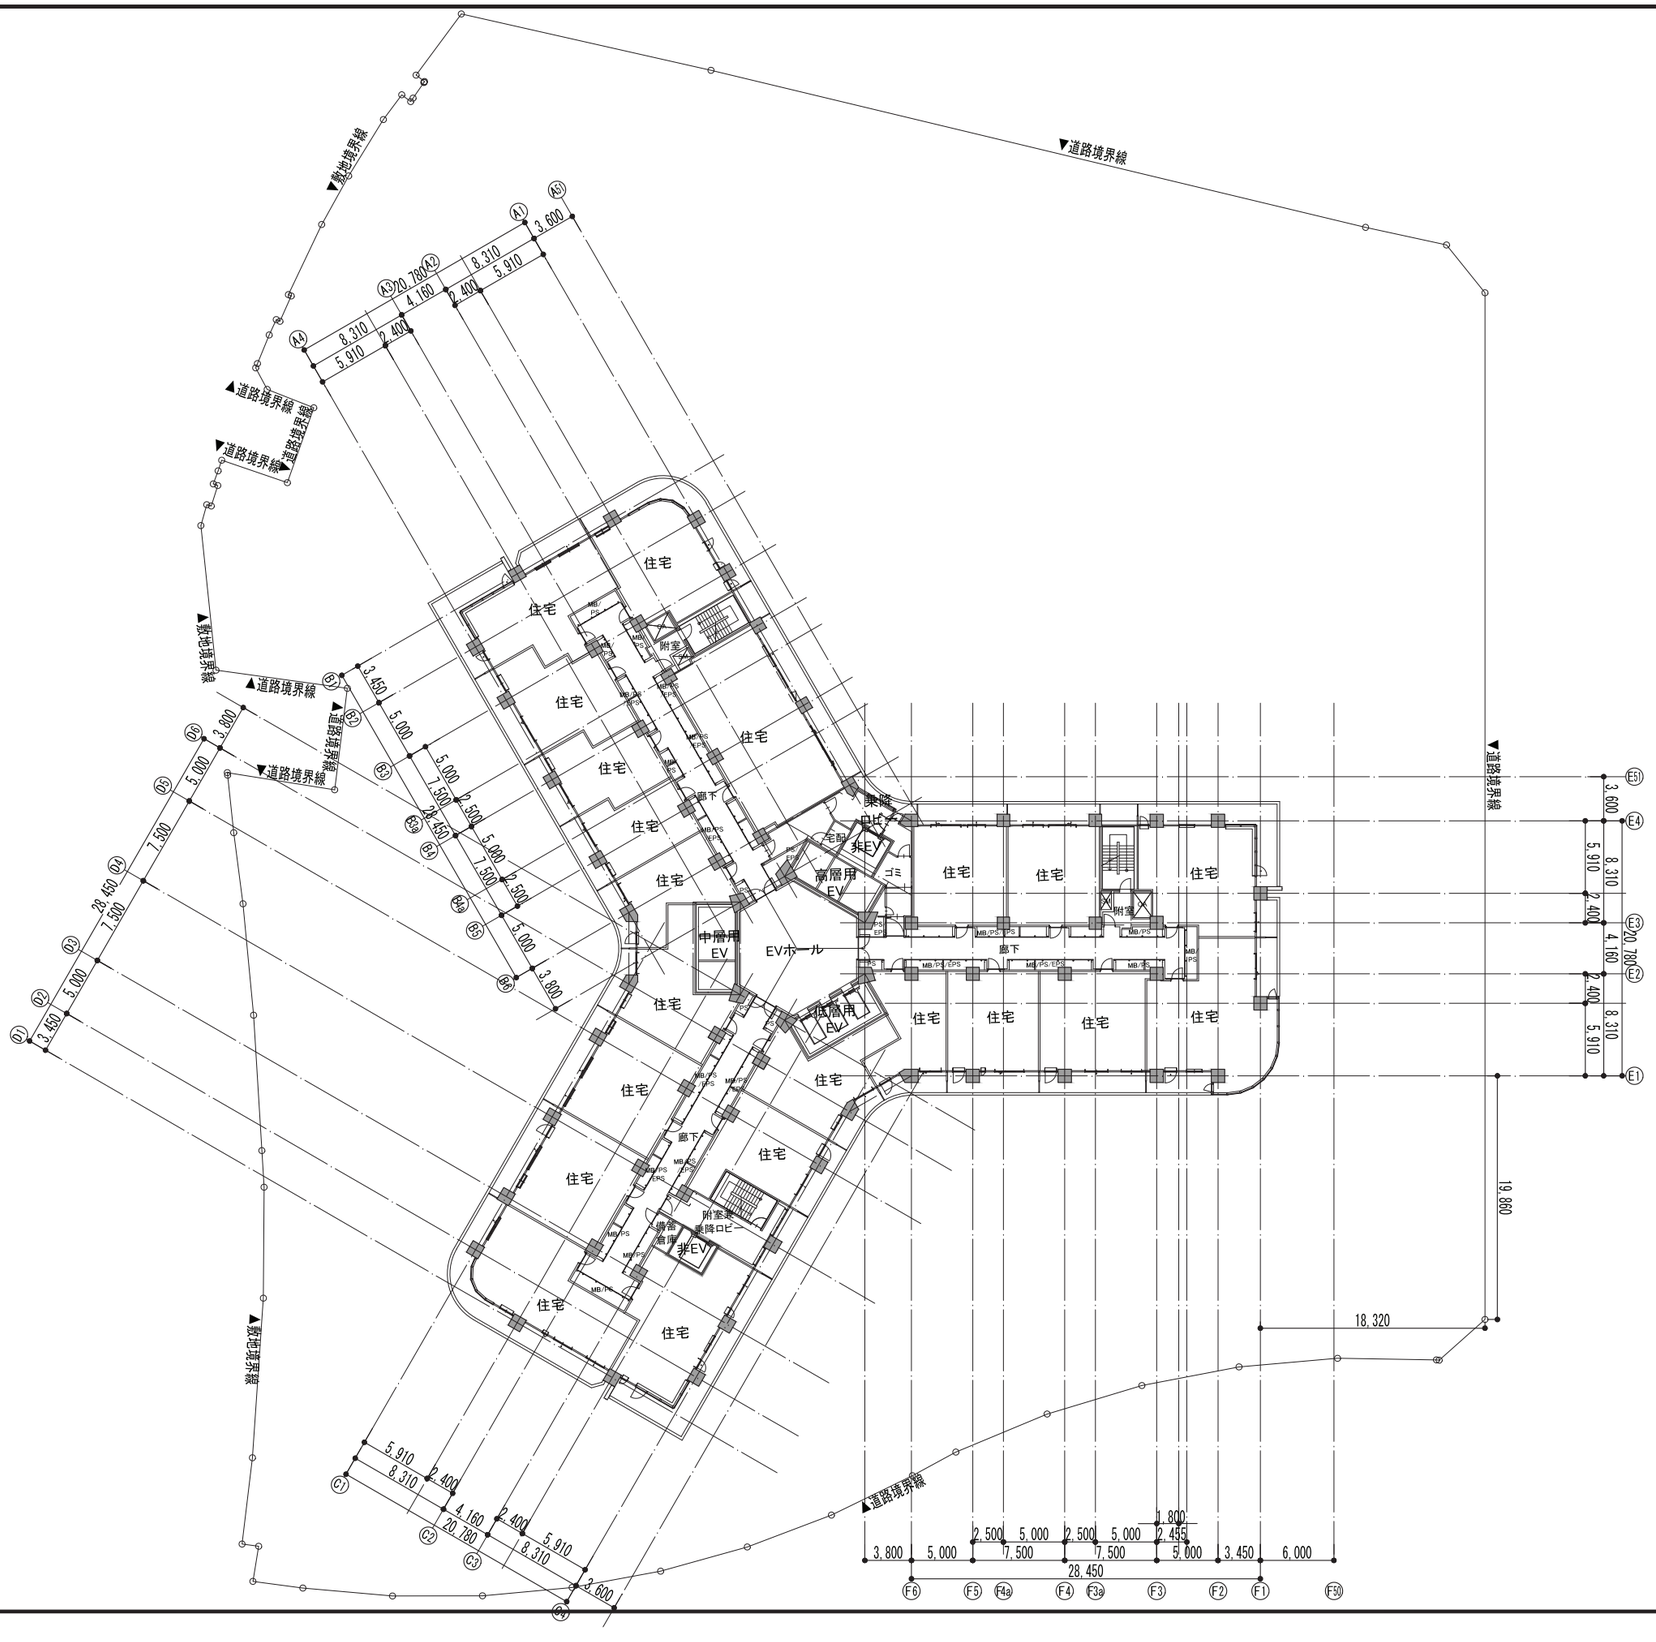
▼敷地境界線
▼道路境界線
▼道路境界線
▼道路境界線
▼道路境界線
▼道路境界線
▼道路境界線
▼敷地境界線
▼敷地境界線
▼道路境界線
▼道路境界線
住宅
住宅
住宅

施設建築物の設計図　21階平面図　（北街区）

S=1：500

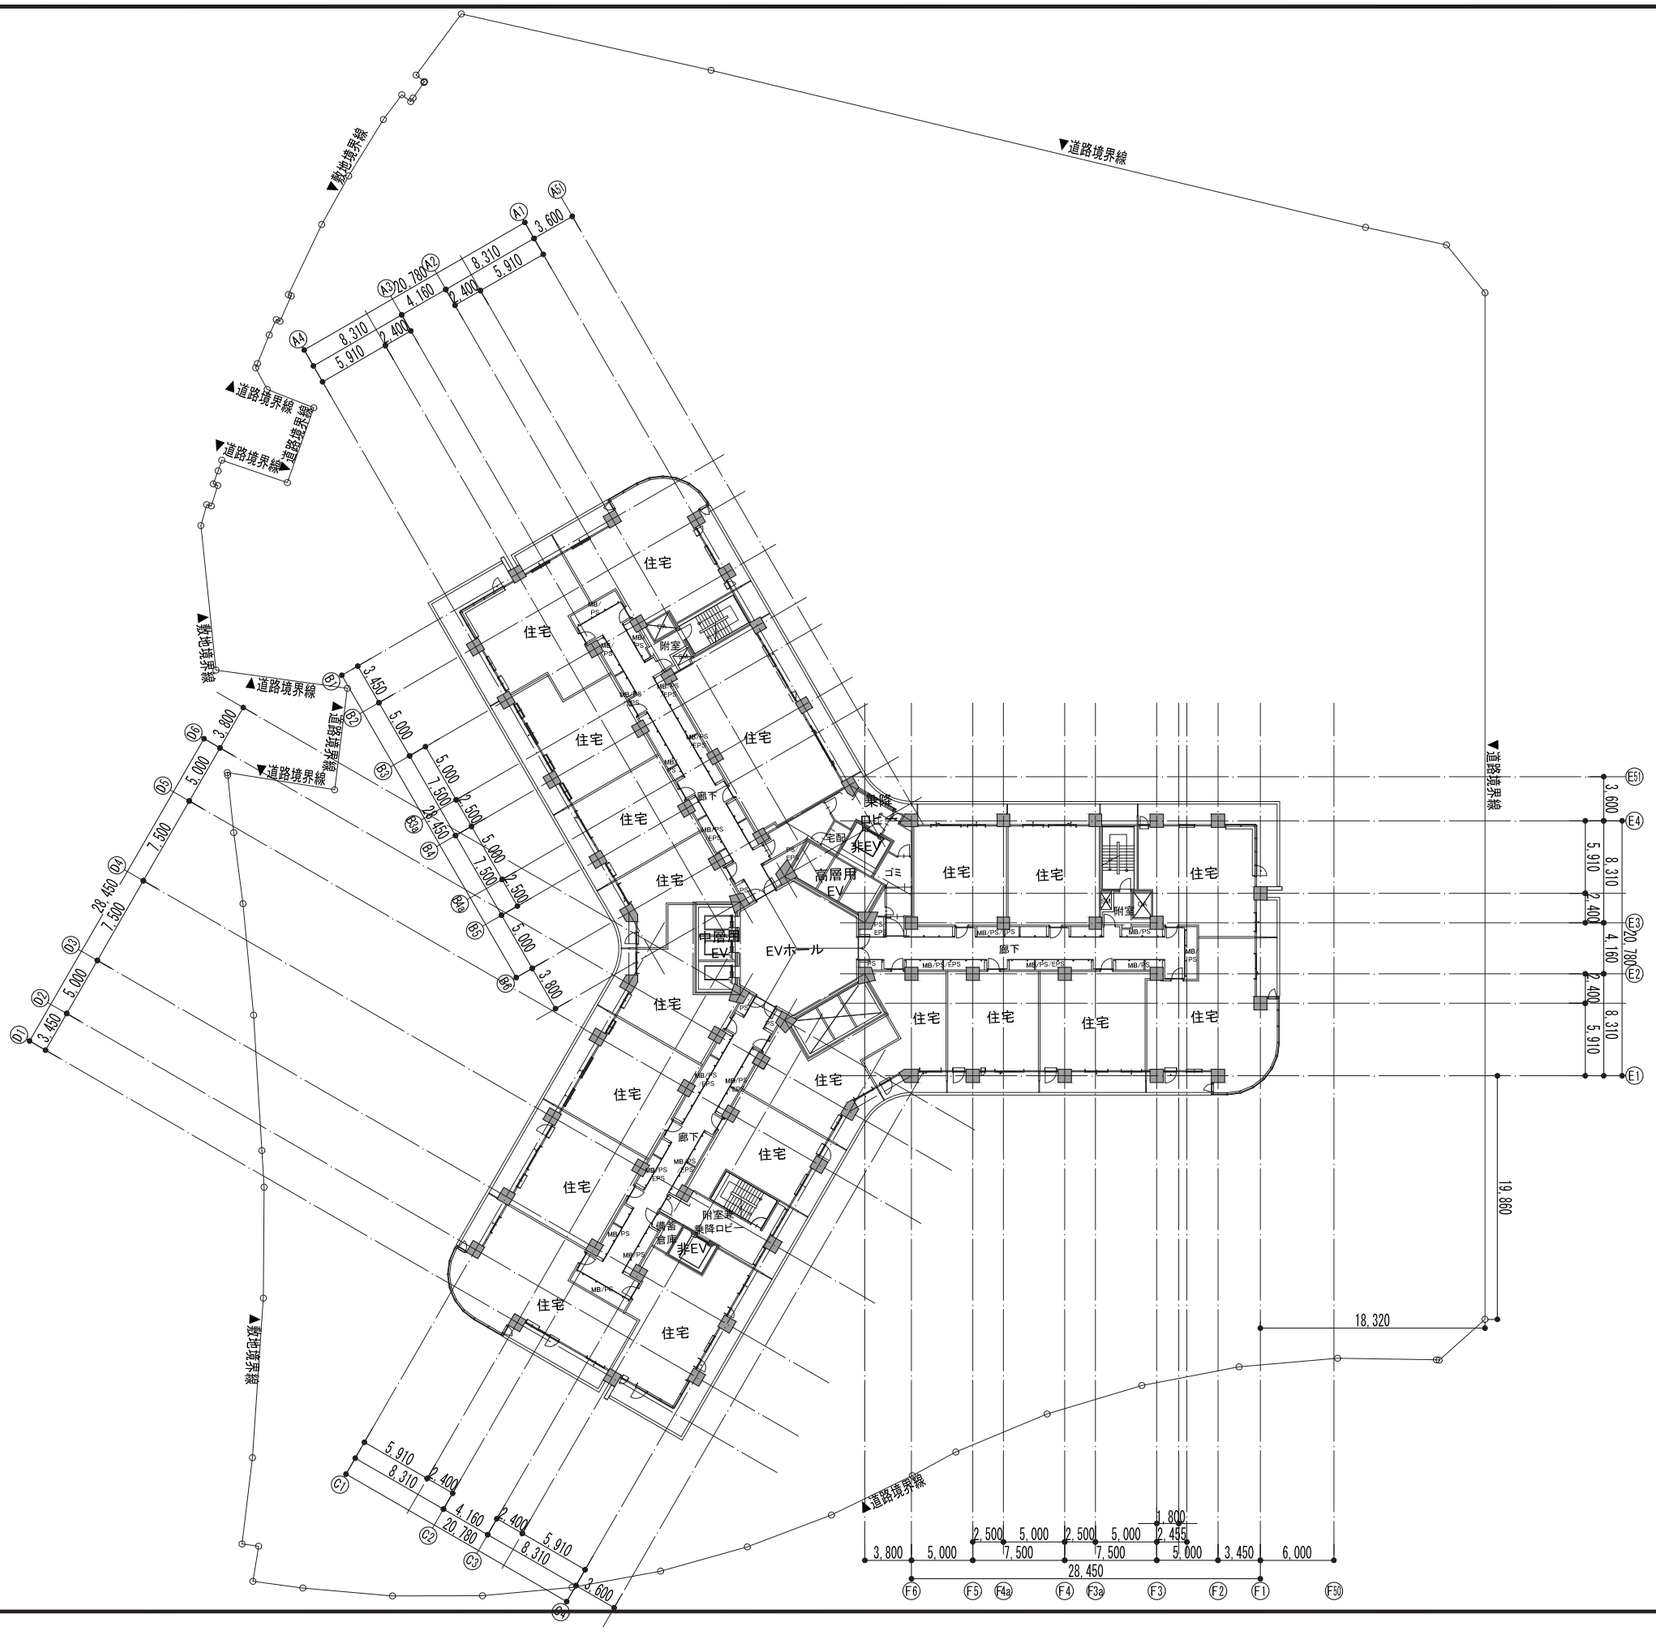
▼敷地境界線
▼道路境界線
▼道路境界線
▼道路境界線
▼道路境界線
▼道路境界線
▼敷地境界線
▼道路境界線
▼道路境界線
▼敷地境界線
▼道路境界線
▼道路境界線
住宅
住宅
住宅

施設建築物の設計図　22、24、25階平面図　（北街区）

S=1：500

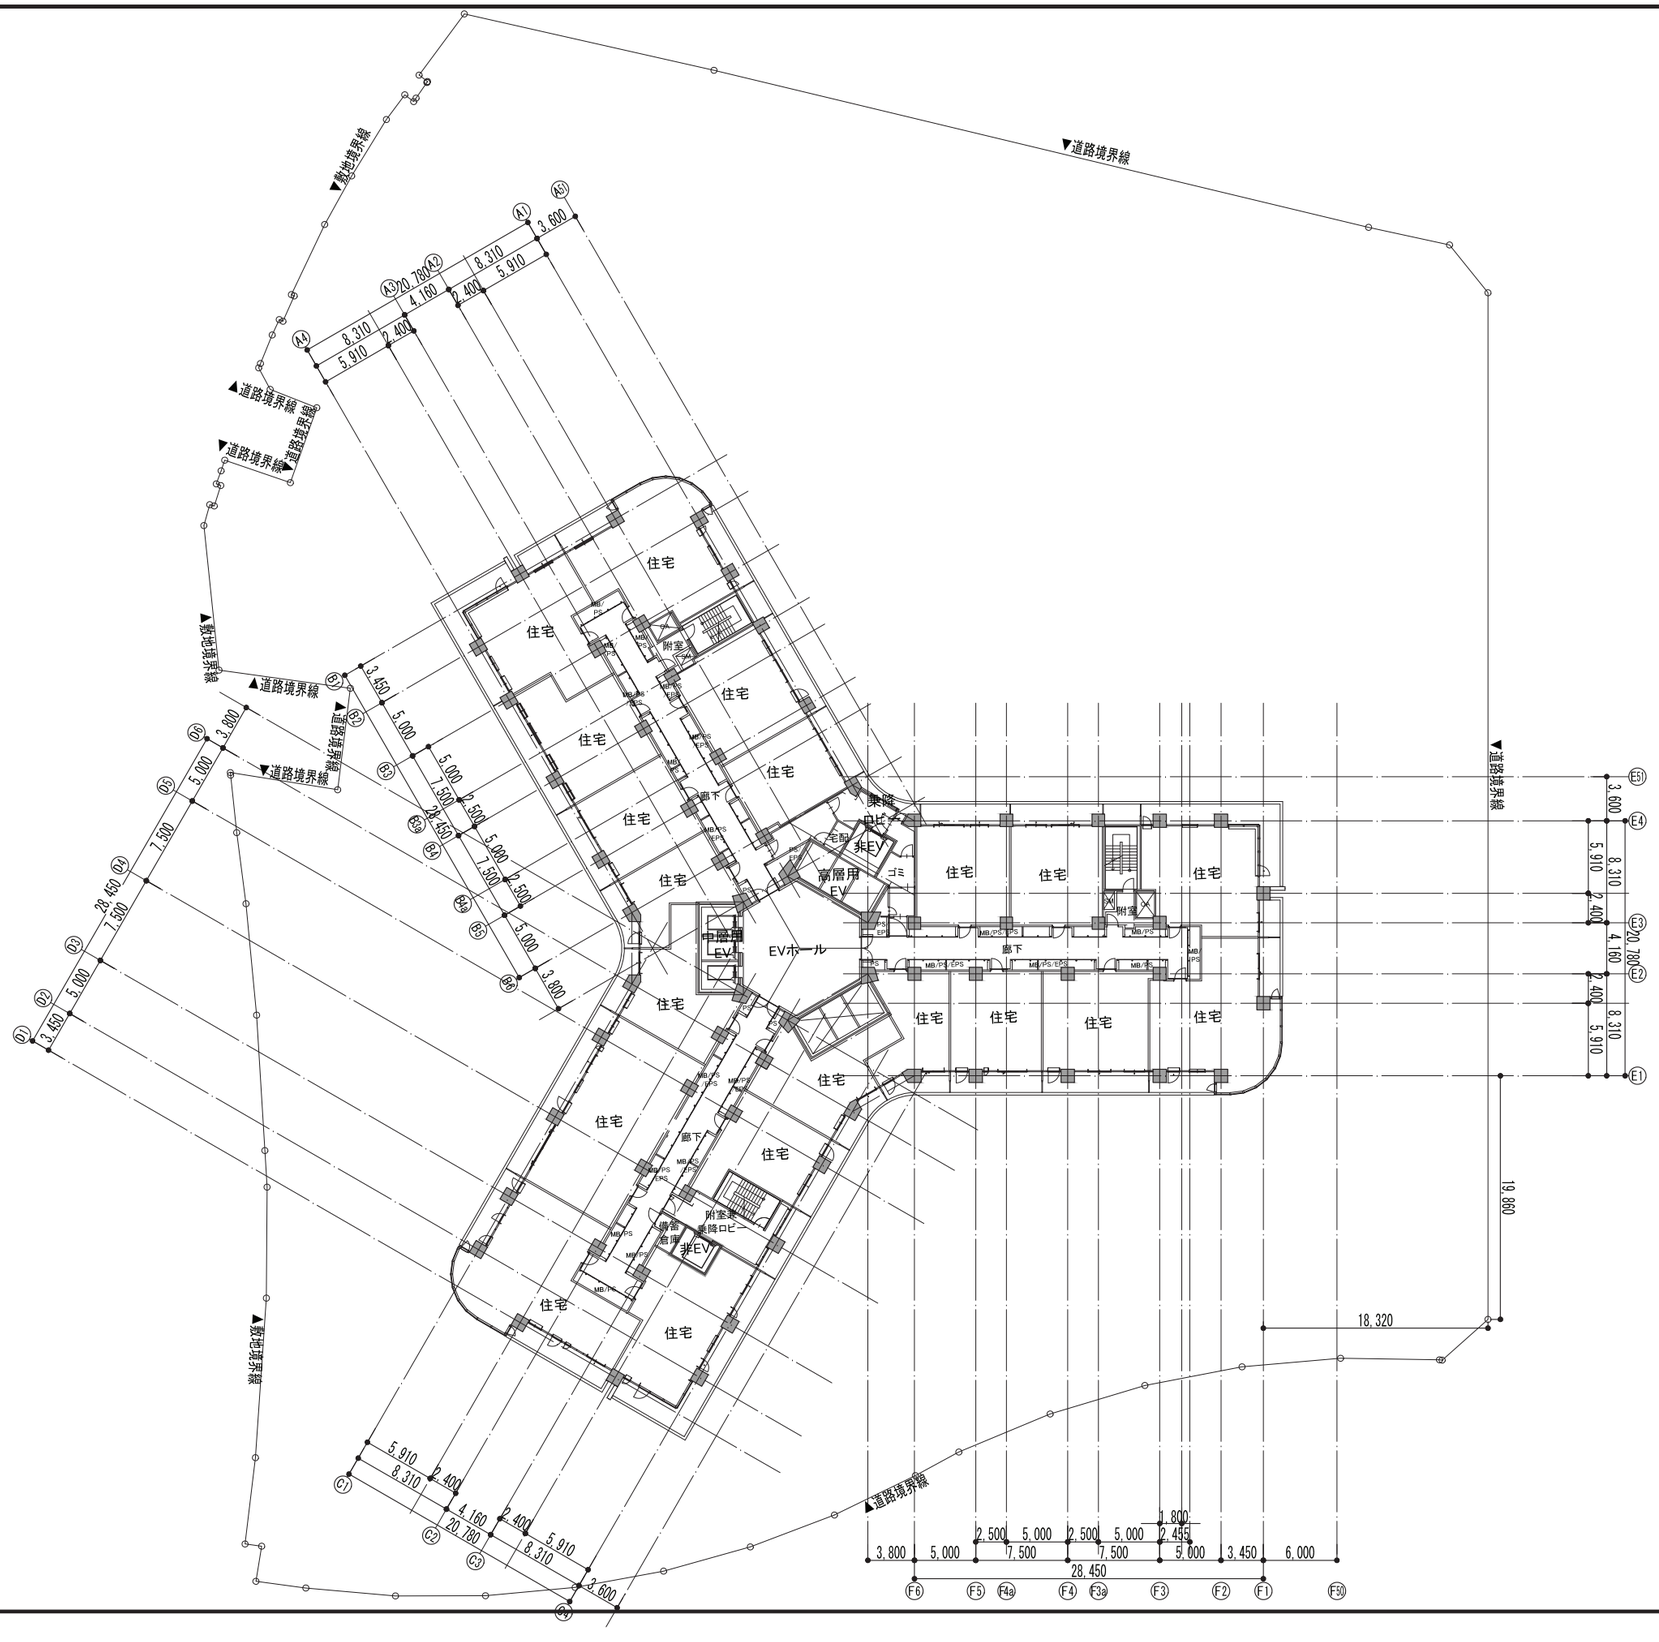
▼敷地境界線
▼道路境界線
▼道路境界線
▼道路境界線
▼道路境界線
▼道路境界線
▼道路境界線
▼敷地境界線
▼敷地境界線
▼道路境界線
▼道路境界線
住宅
住宅
住宅

施設建築物の設計図　23階平面図　（北街区）

S=1：500

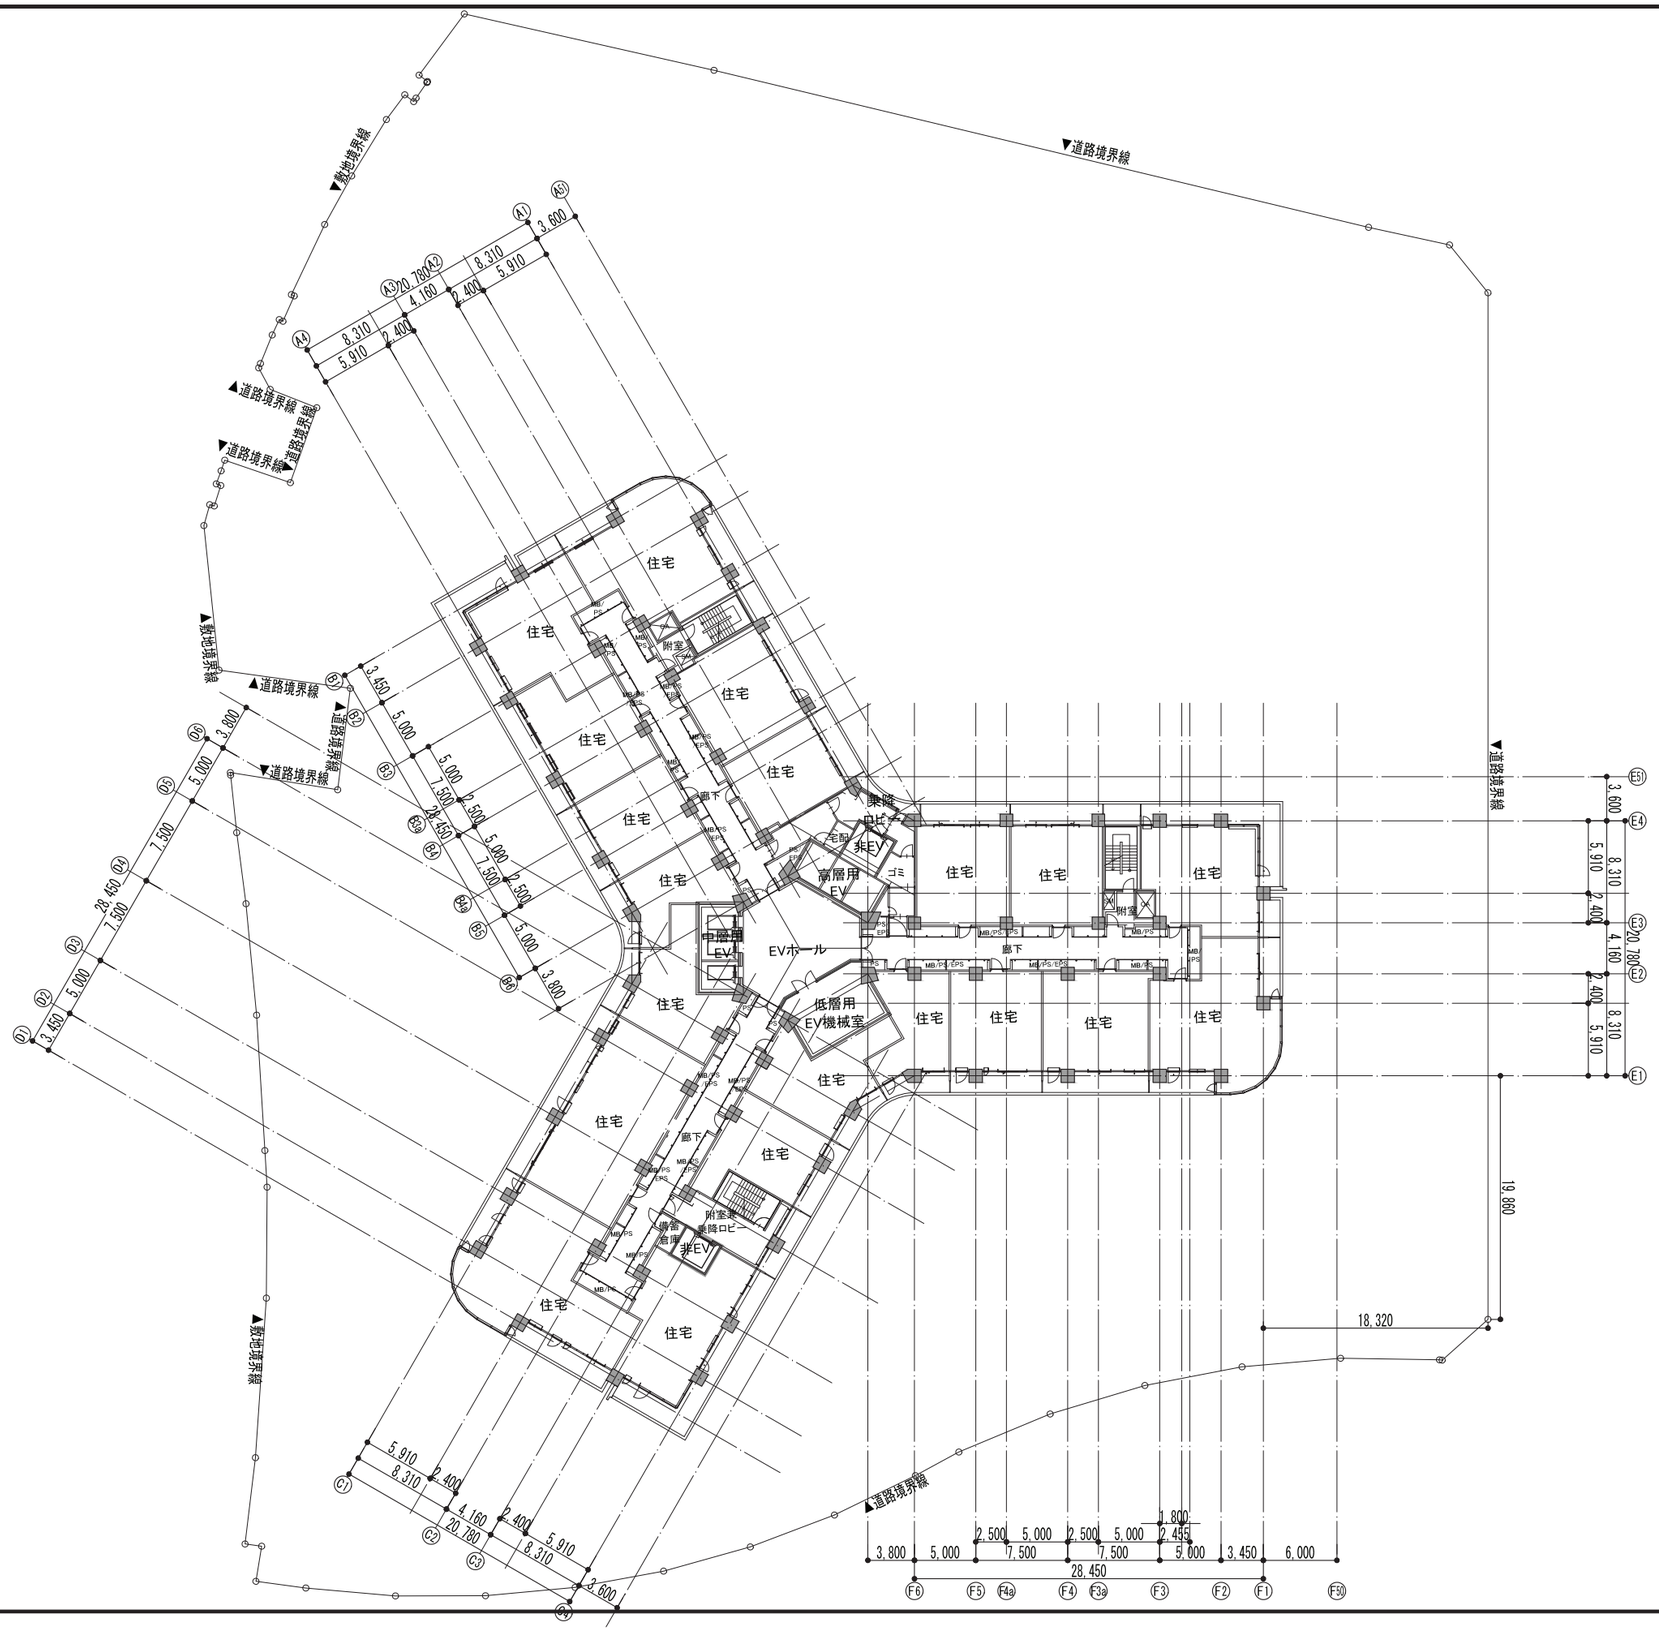
▼敷地境界線
▼道路境界線
▼道路境界線
▼道路境界線
▼道路境界線
▼道路境界線
▼敷地境界線
▼敷地境界線
▼道路境界線
▼道路境界線
▼敷地境界線
▼道路境界線
住宅
住宅
住宅

施設建築物の設計図　26階平面図　（北街区）

S=1：500

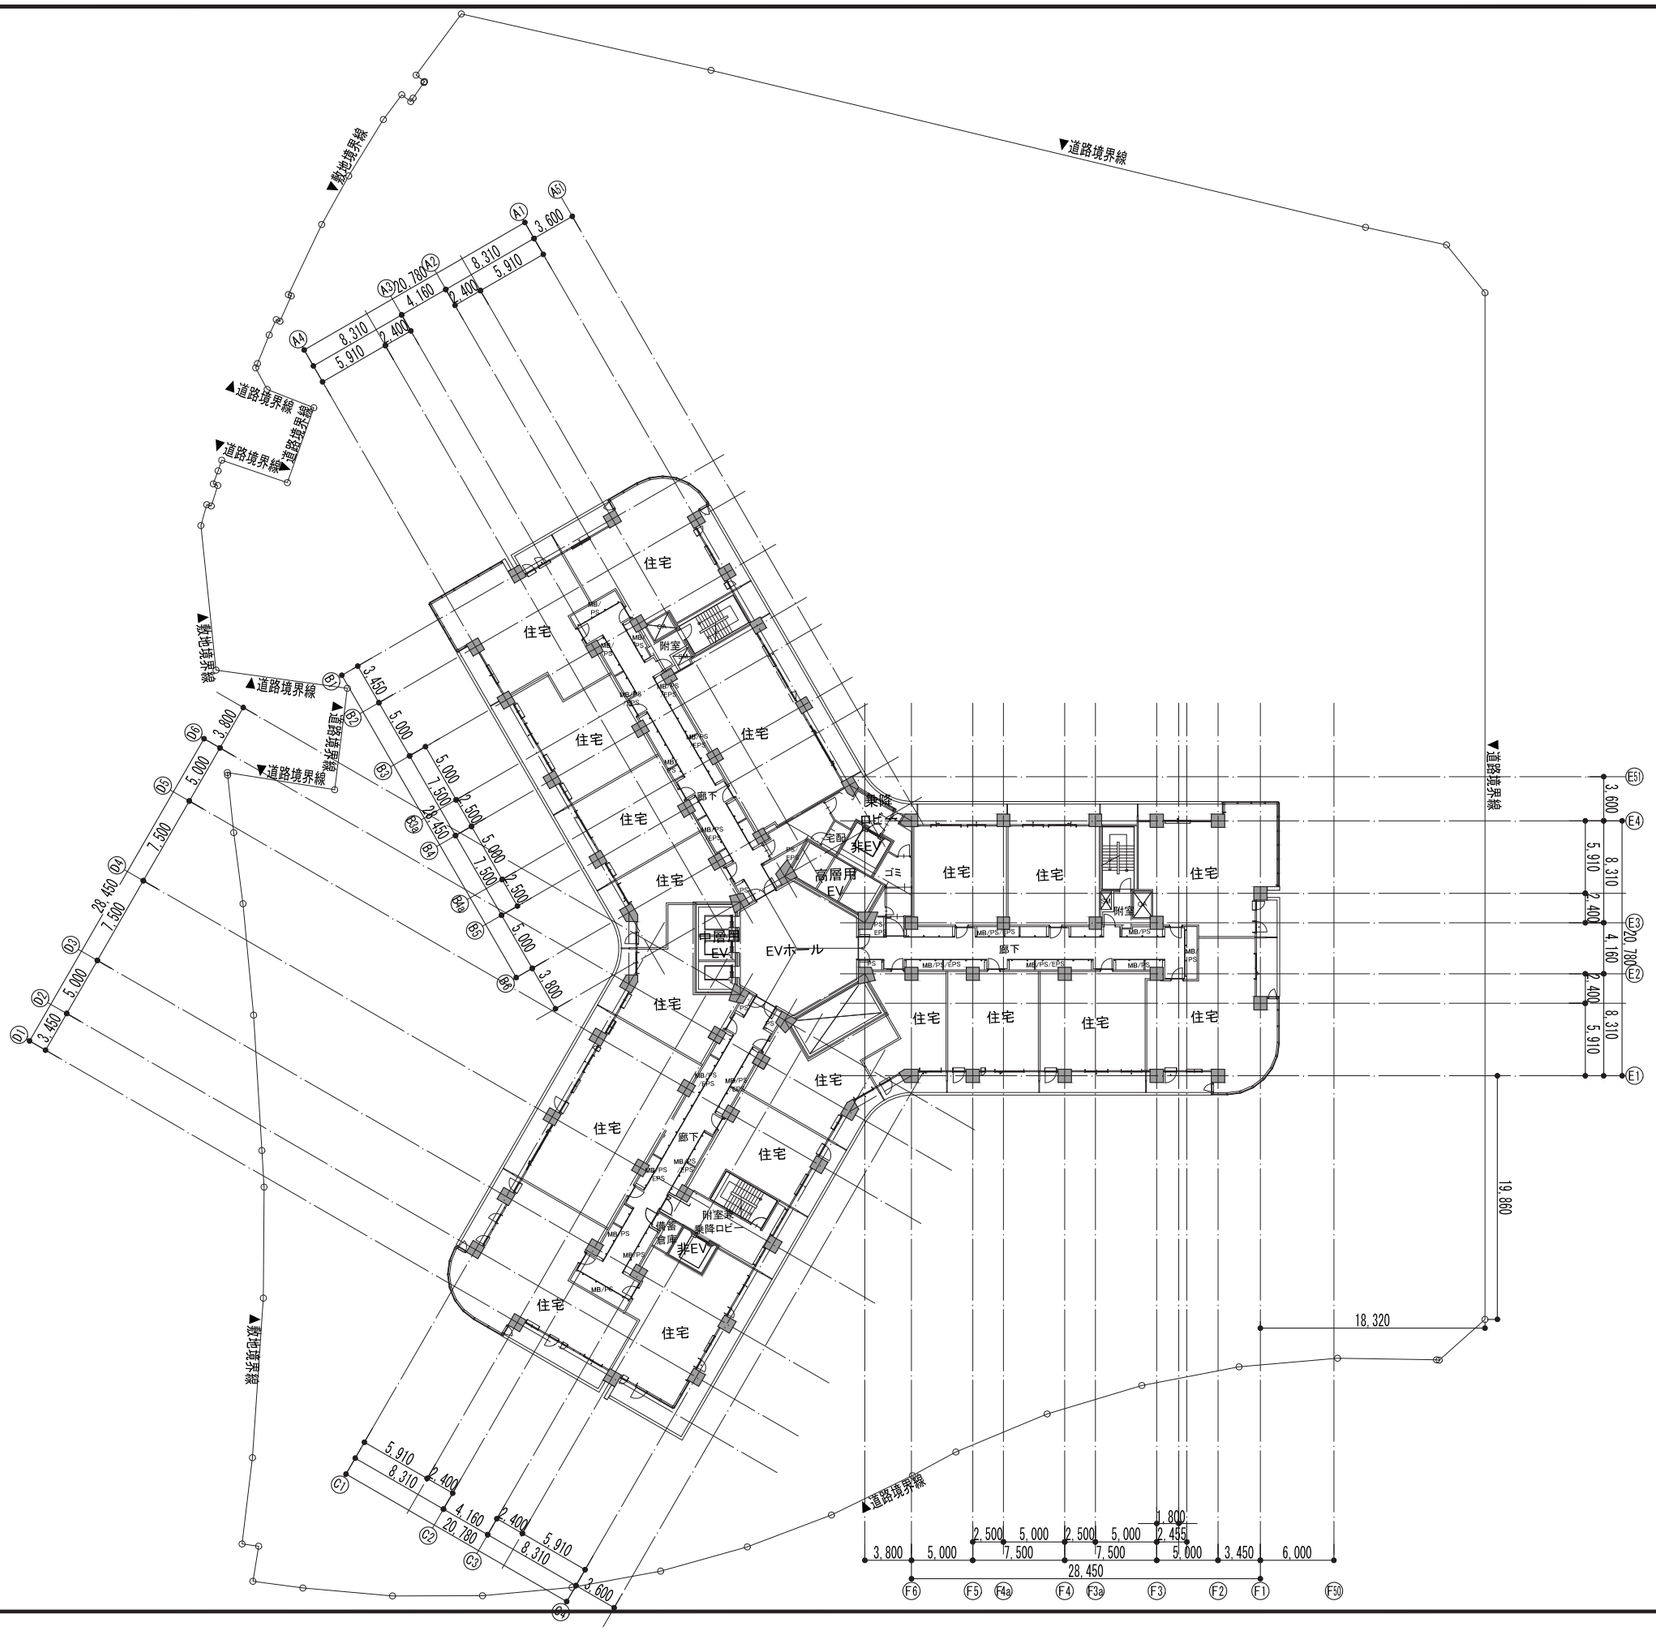
▼敷地境界線
▼道路境界線
▼道路境界線
▼道路境界線
▼道路境界線
▼道路境界線
▼敷地境界線
▼道路境界線
▼道路境界線
▼敷地境界線
▼道路境界線
▼道路境界線
住宅
住宅
住宅

施設建築物の設計図　27、30、32階平面図　（北街区）

S=1：500

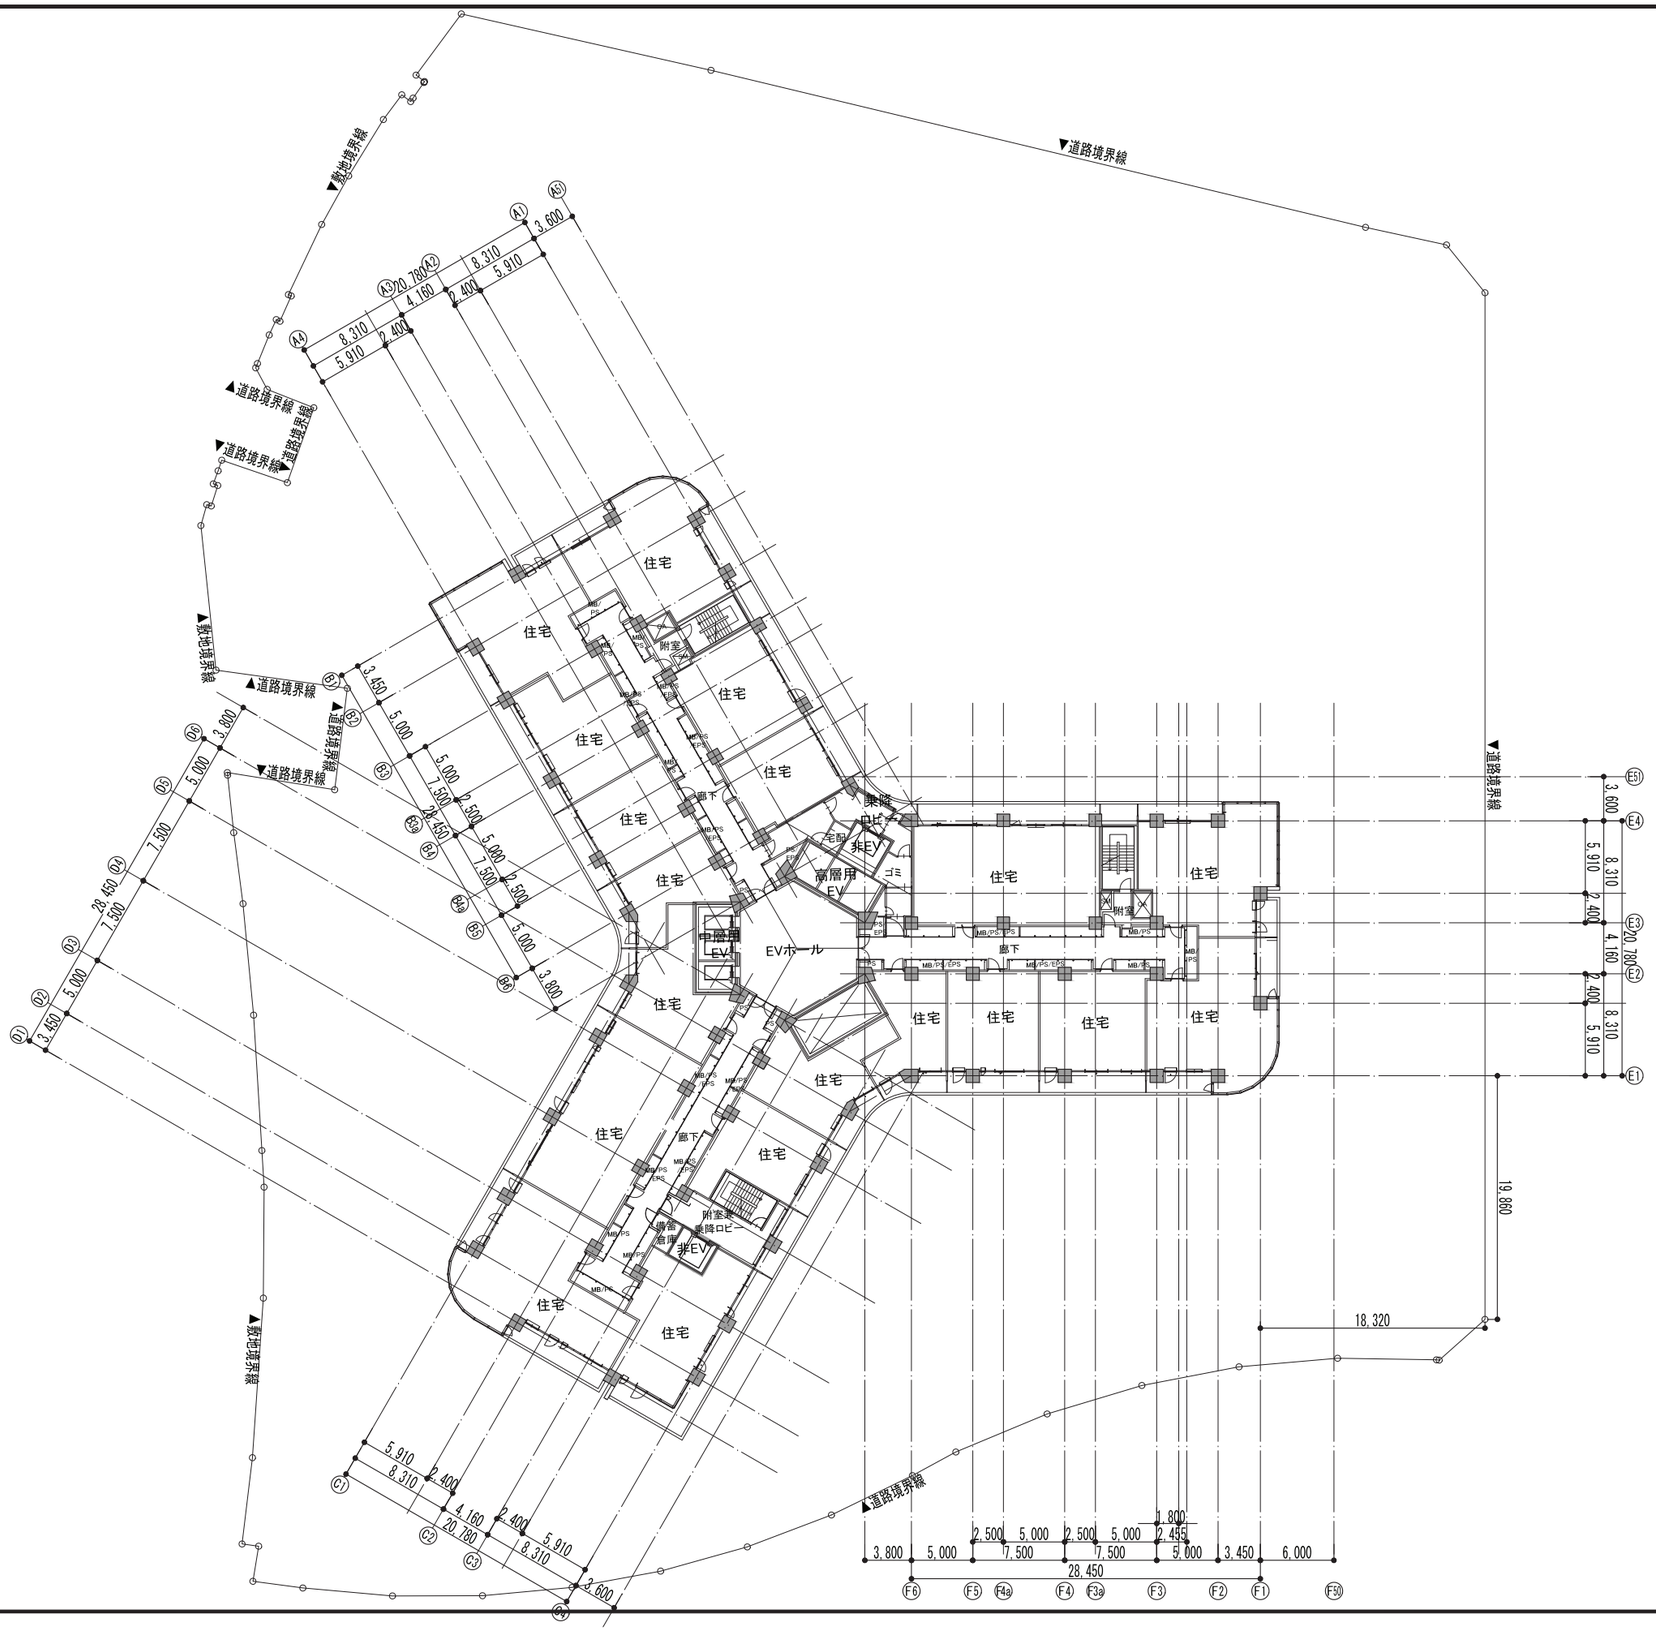

施設建築物の設計図　28階平面図　（北街区）

S=1：500

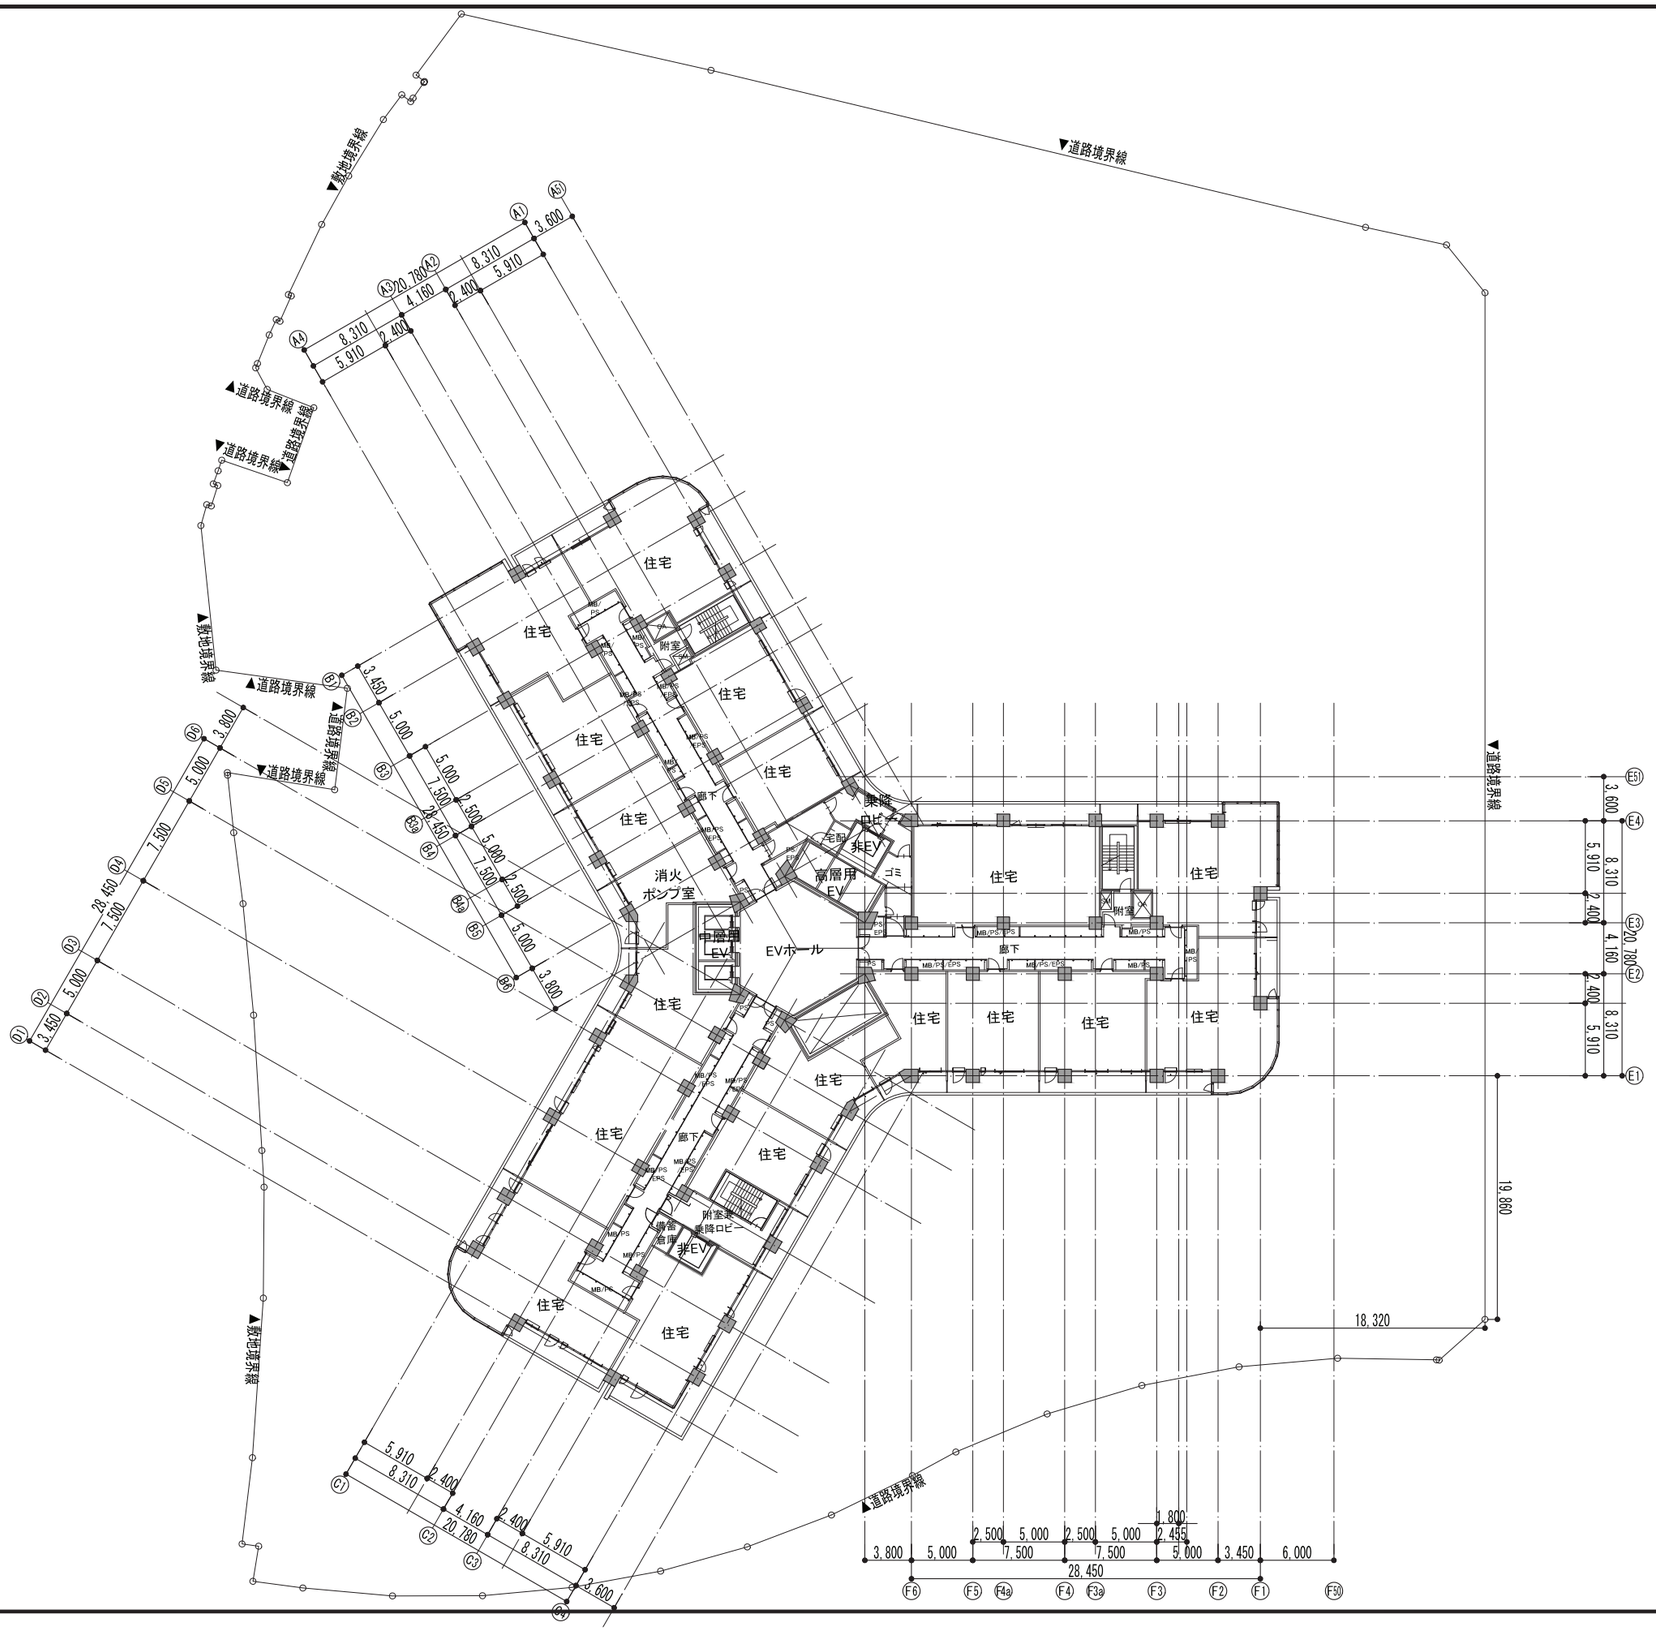
▼敷地境界線
▼道路境界線
▼道路境界線
▼道路境界線
▼道路境界線
▼道路境界線
▼敷地境界線
▼敷地境界線
▼道路境界線
▼道路境界線
▼敷地境界線
▼道路境界線
住宅
住宅
住宅

施設建築物の設計図　29、31階平面図　（北街区）

S=1：500

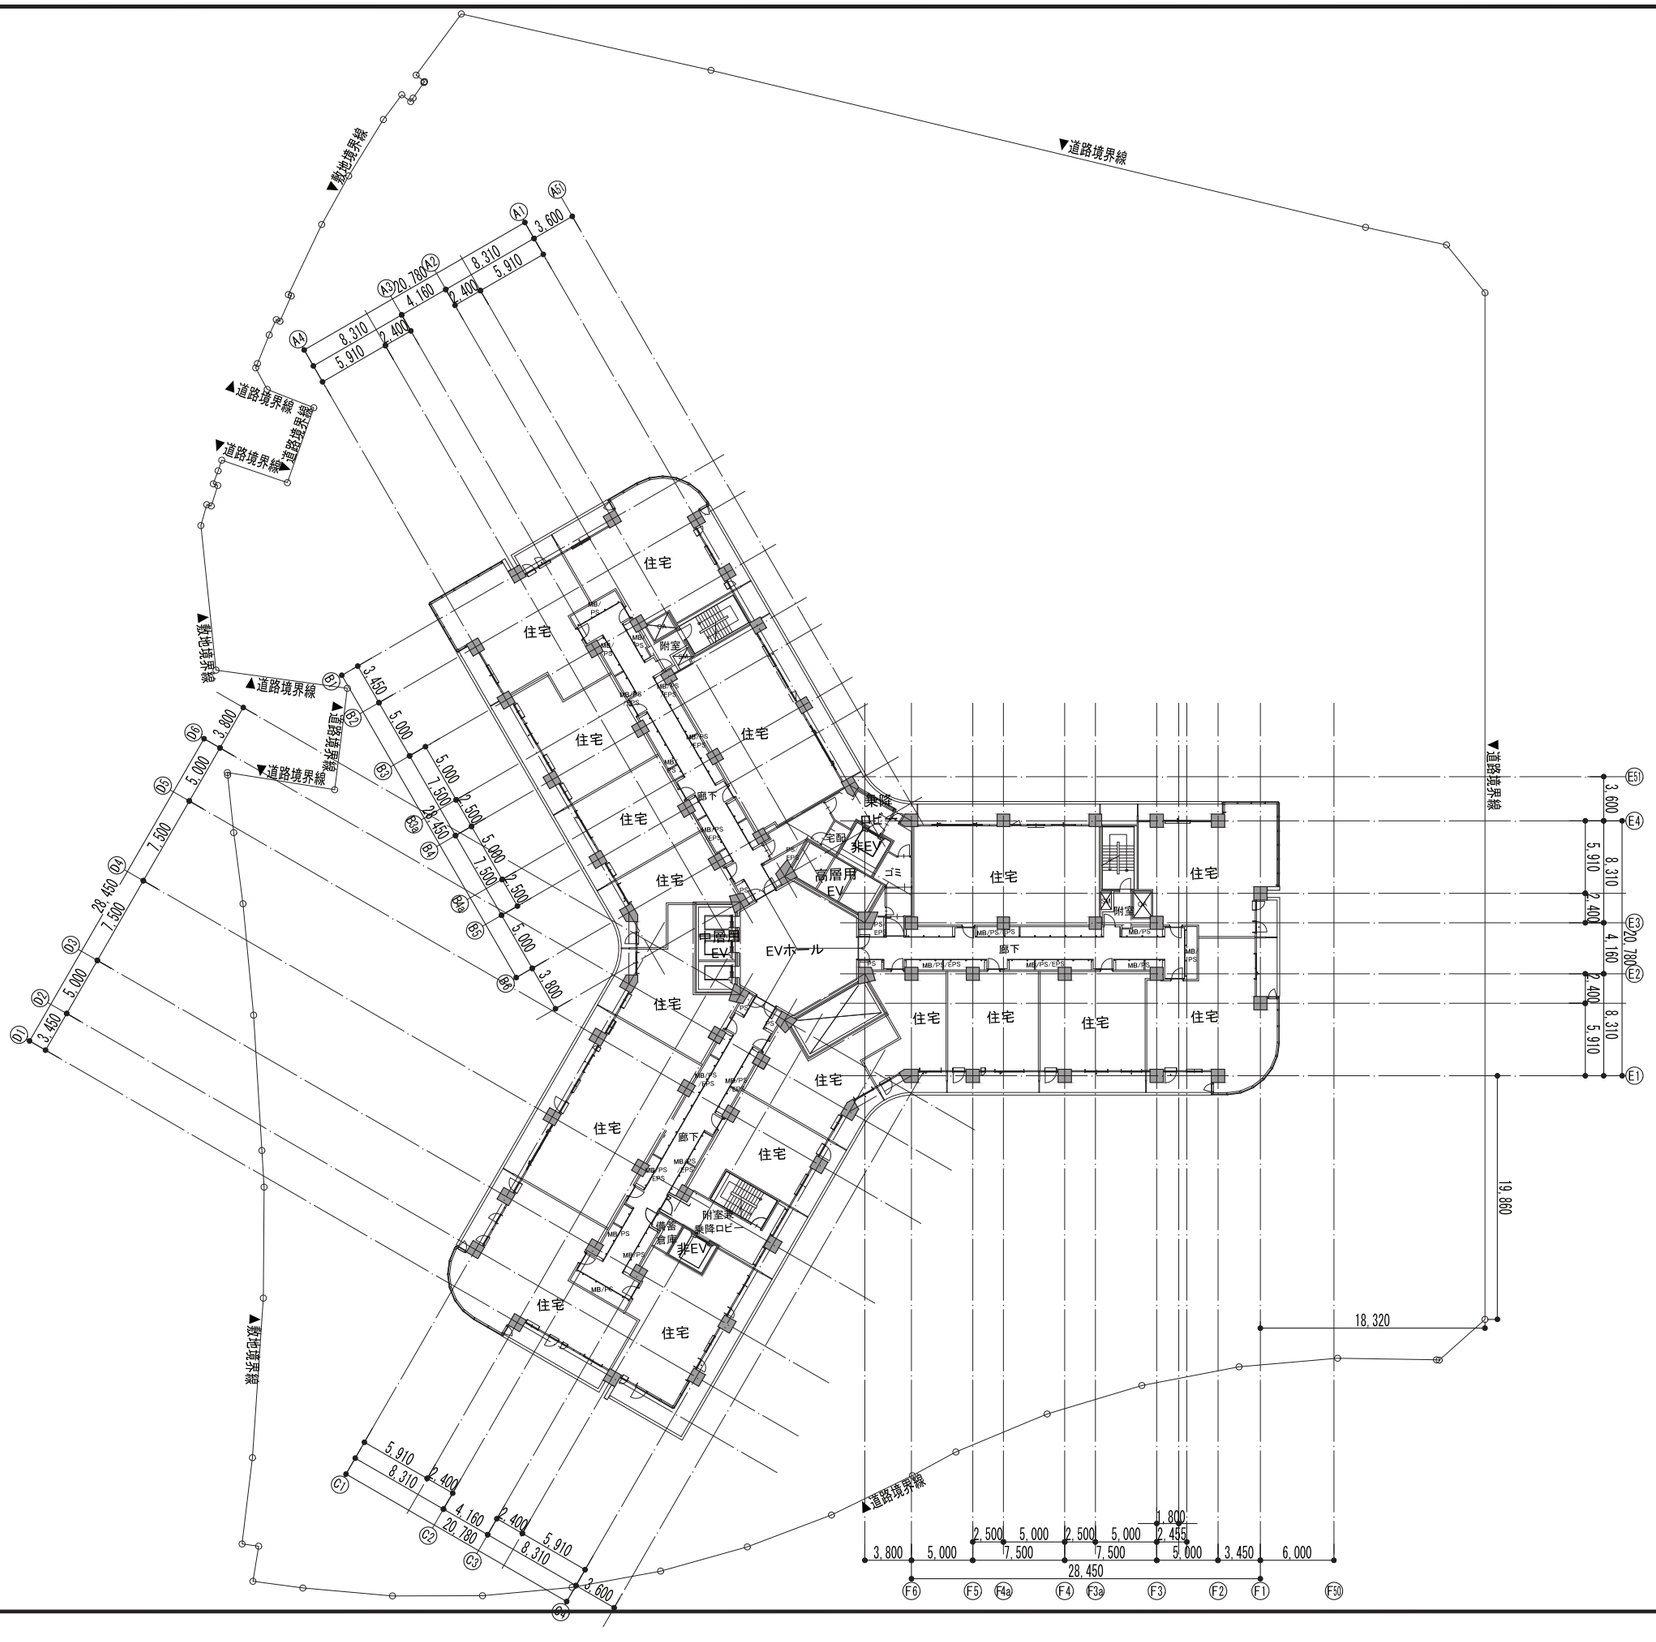
▼敷地境界線
▼道路境界線
▼道路境界線
▼道路境界線
▼道路境界線
▼敷地境界線
▼道路境界線
▼道路境界線
▼敷地境界線
▼道路境界線
▼道路境界線
住宅
住宅
住宅

施設建築物の設計図　33階平面図　（北街区）

S=1：500

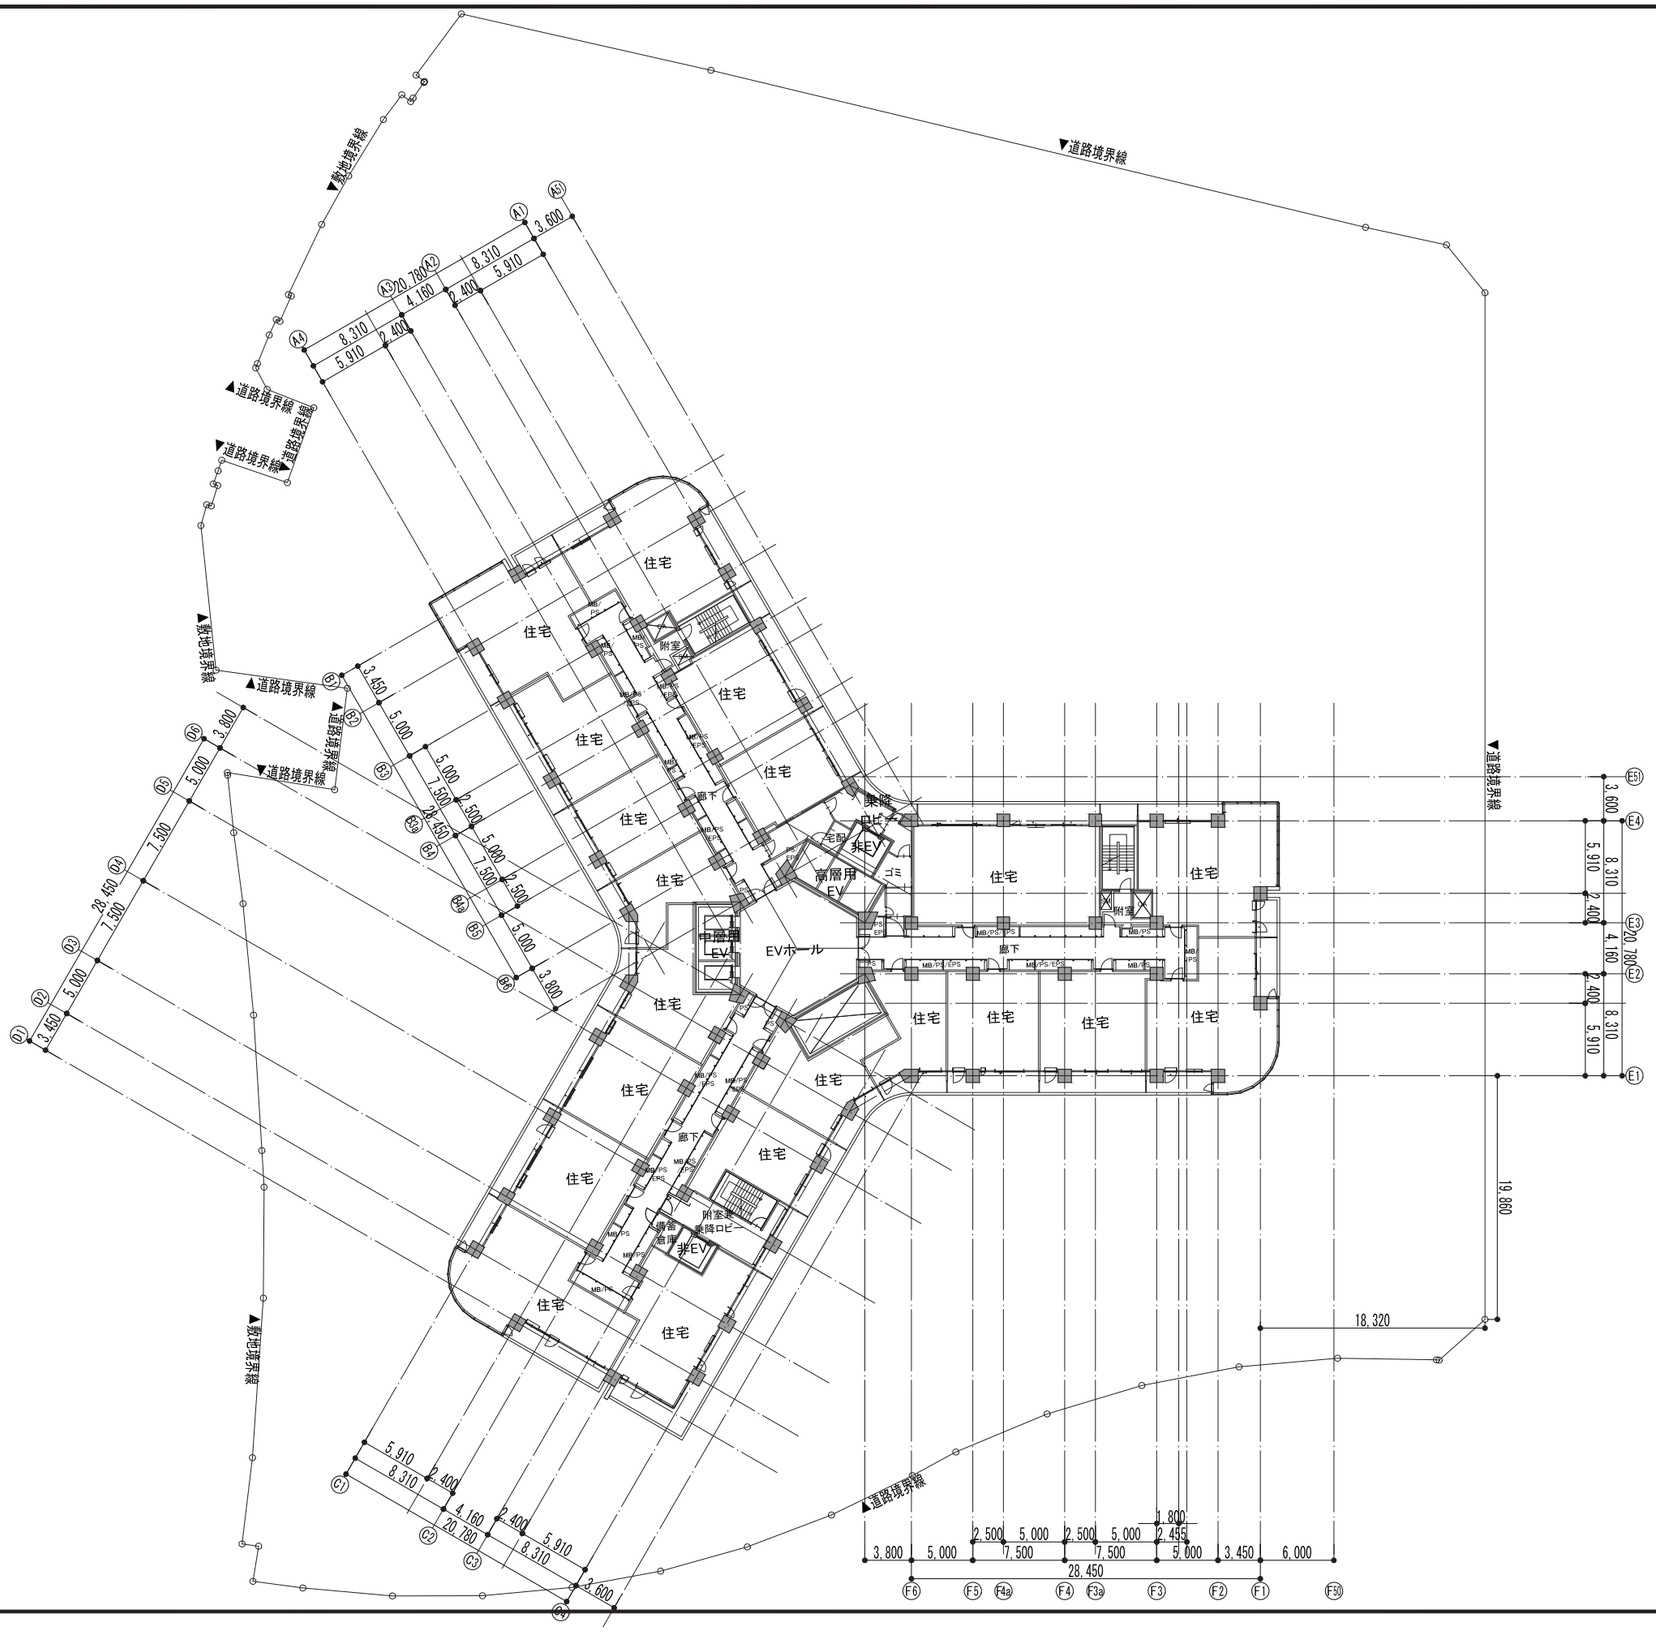

施設建築物の設計図　34階平面図　（北街区）

S=1：500

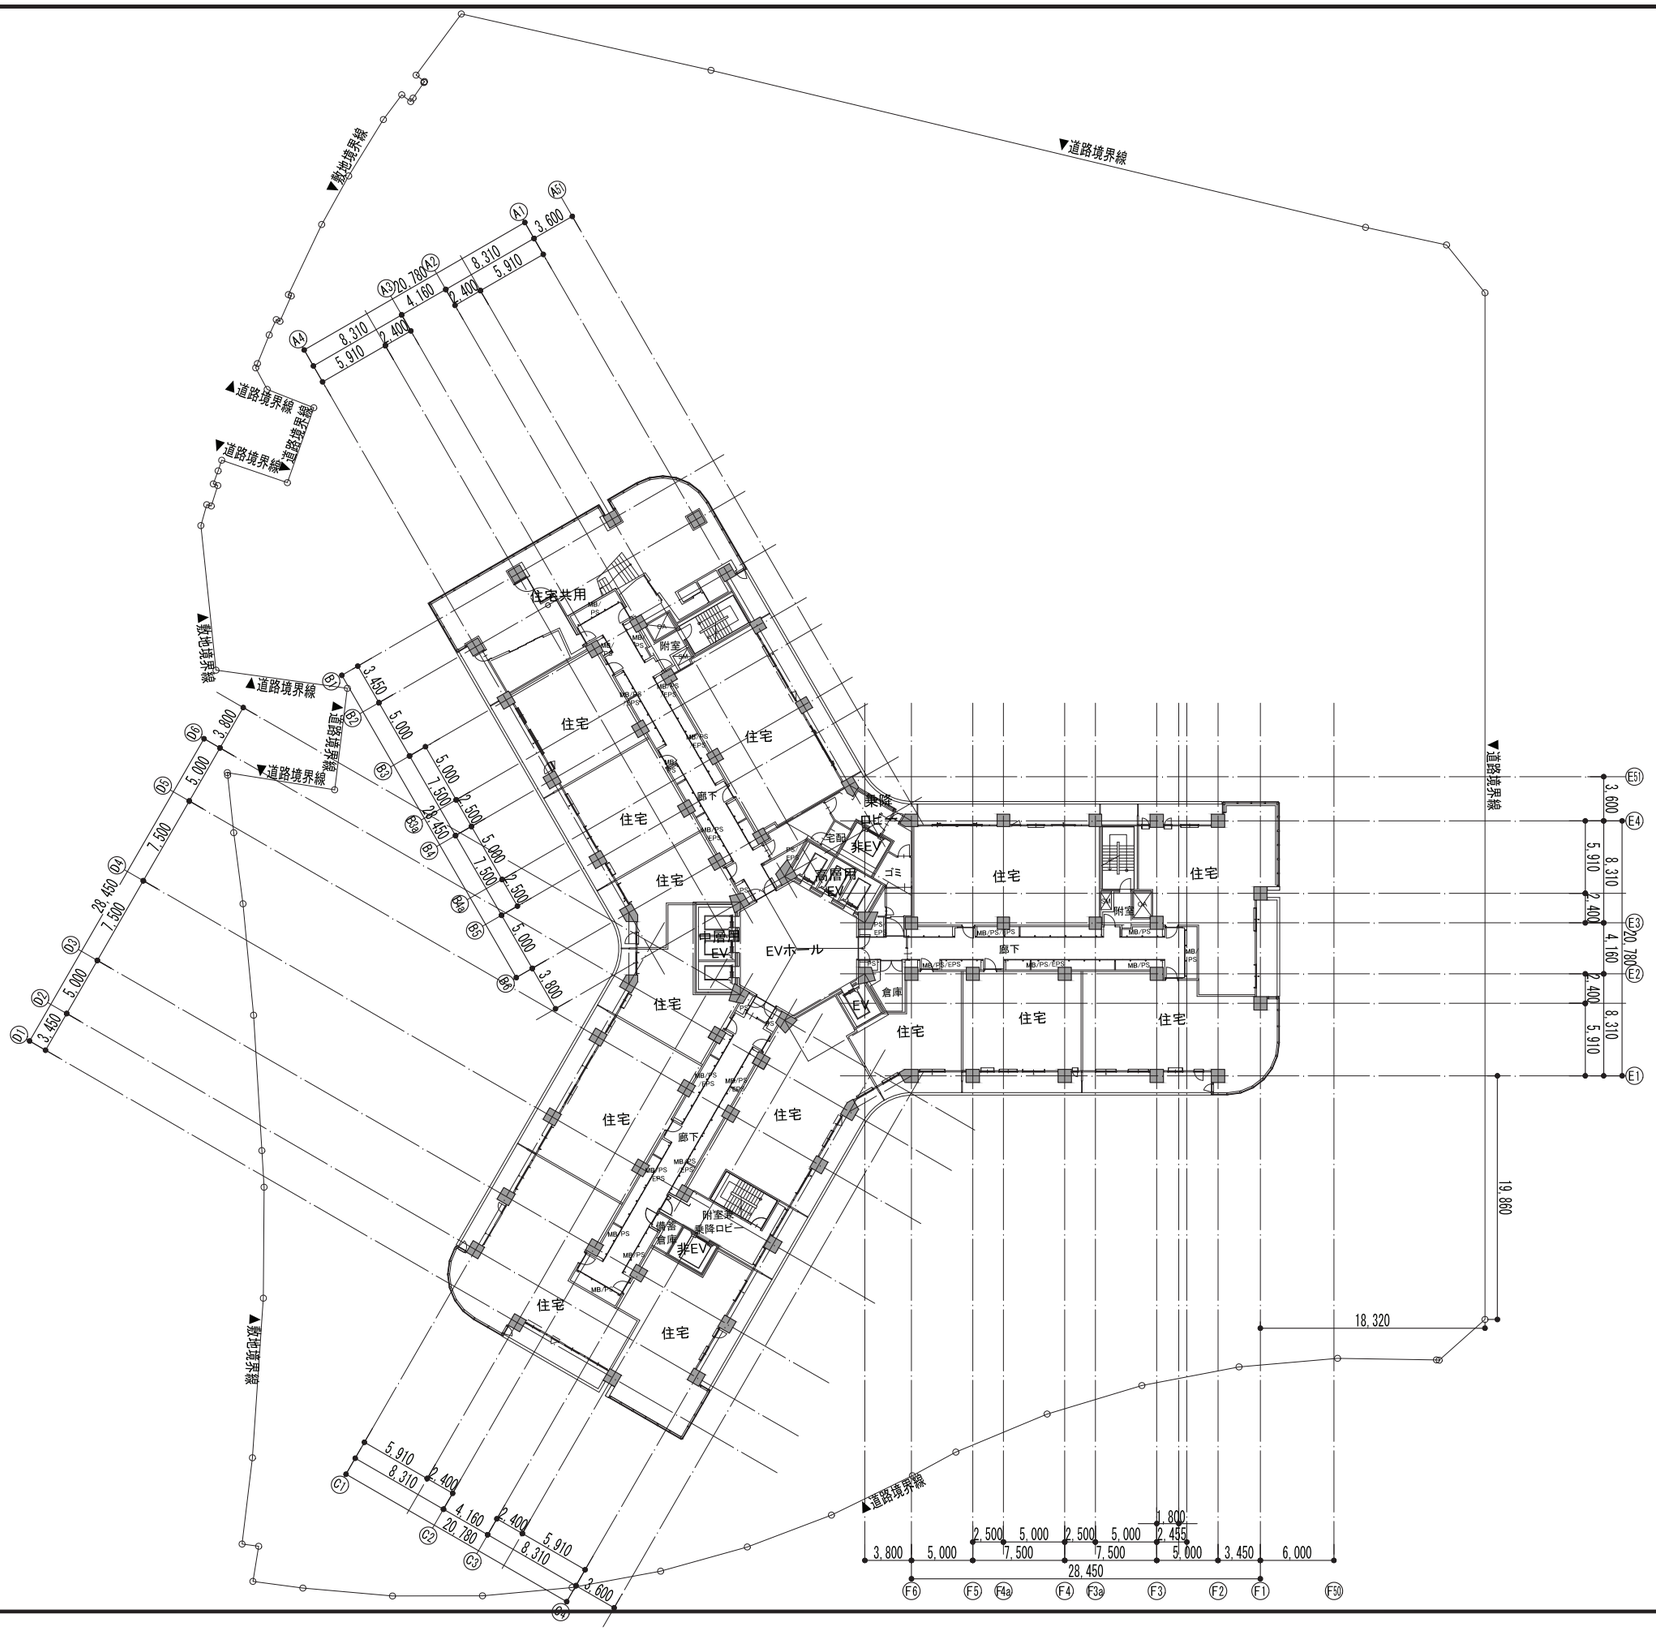

施設建築物の設計図　35階平面図　（北街区）

S=1：500

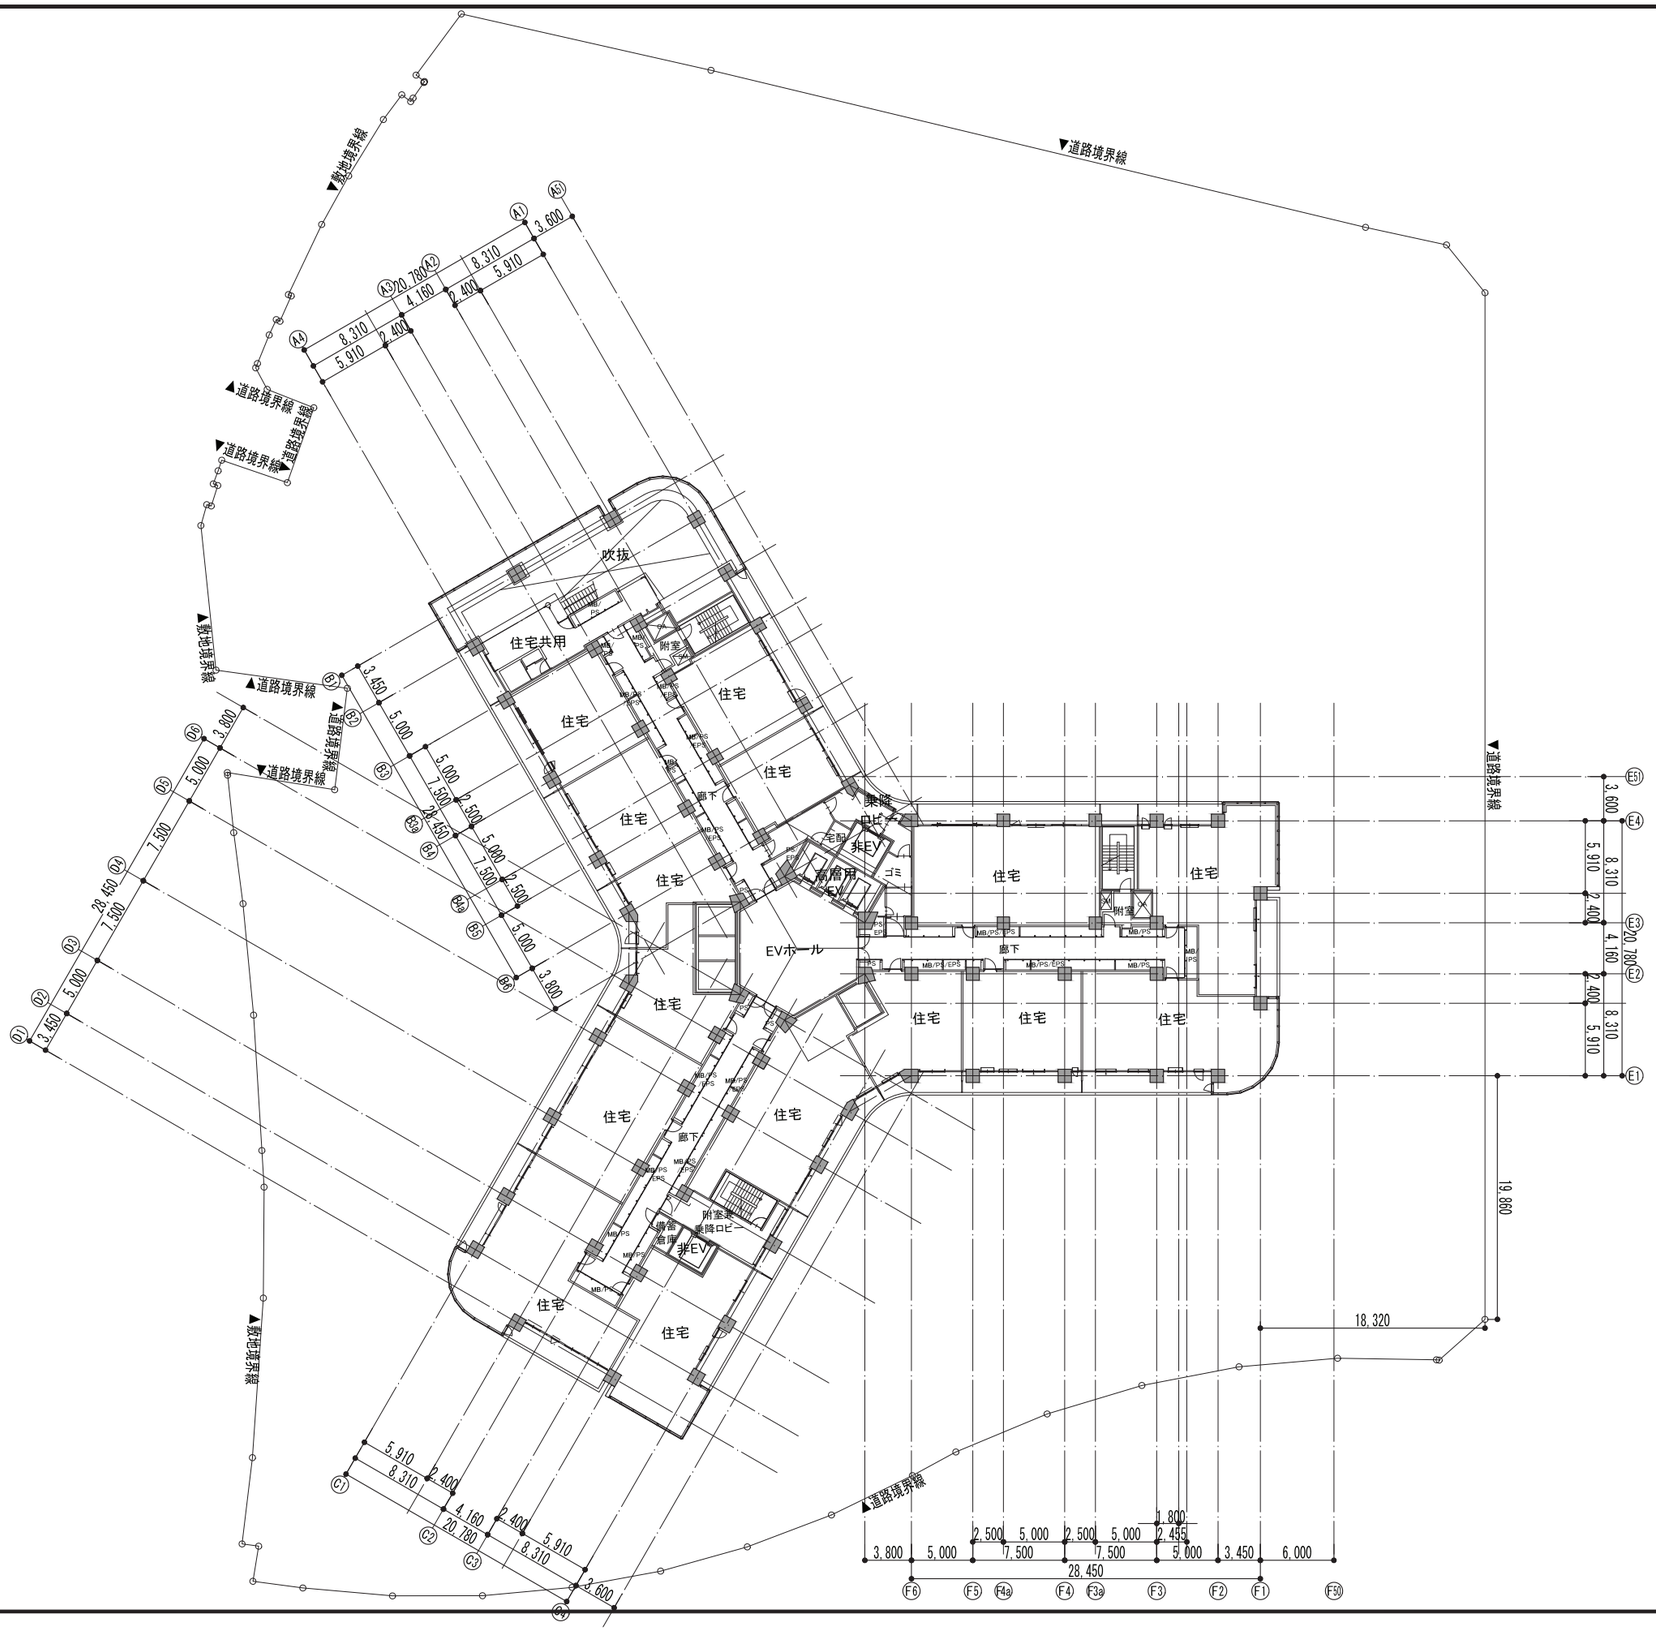

施設建築物の設計図　36階平面図　（北街区）

S=1：500

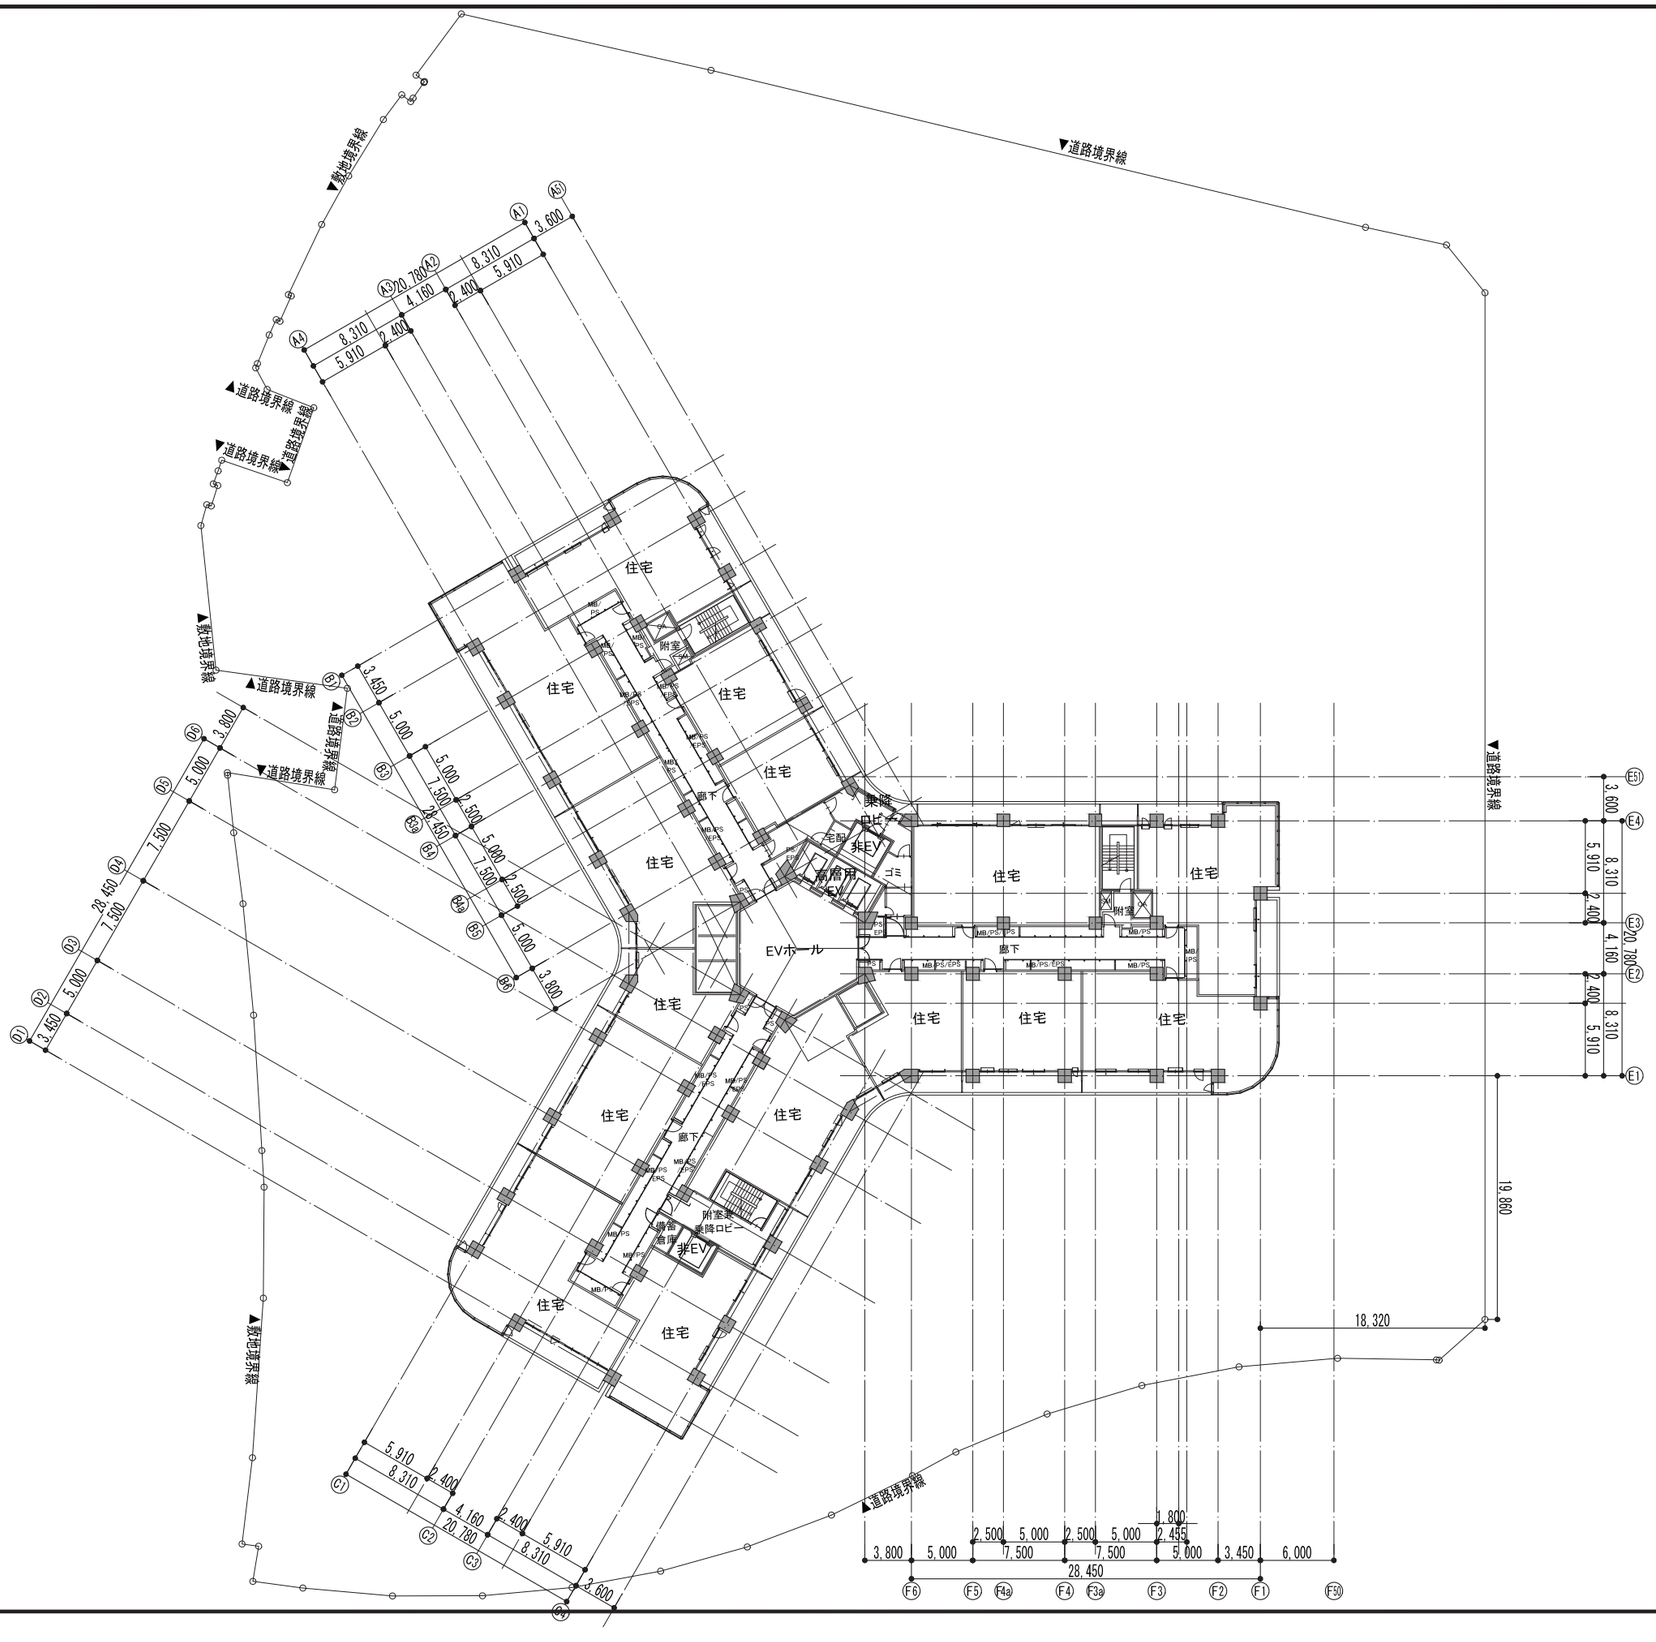
▼敷地境界線
▼道路境界線
▼道路境界線
▼道路境界線
▼道路境界線
▼道路境界線
▼道路境界線
▼敷地境界線
▼敷地境界線
▼道路境界線
▼道路境界線
▼敷地境界線
住宅
住宅
住宅

施設建築物の設計図　37階平面図　（北街区）

S=1：500

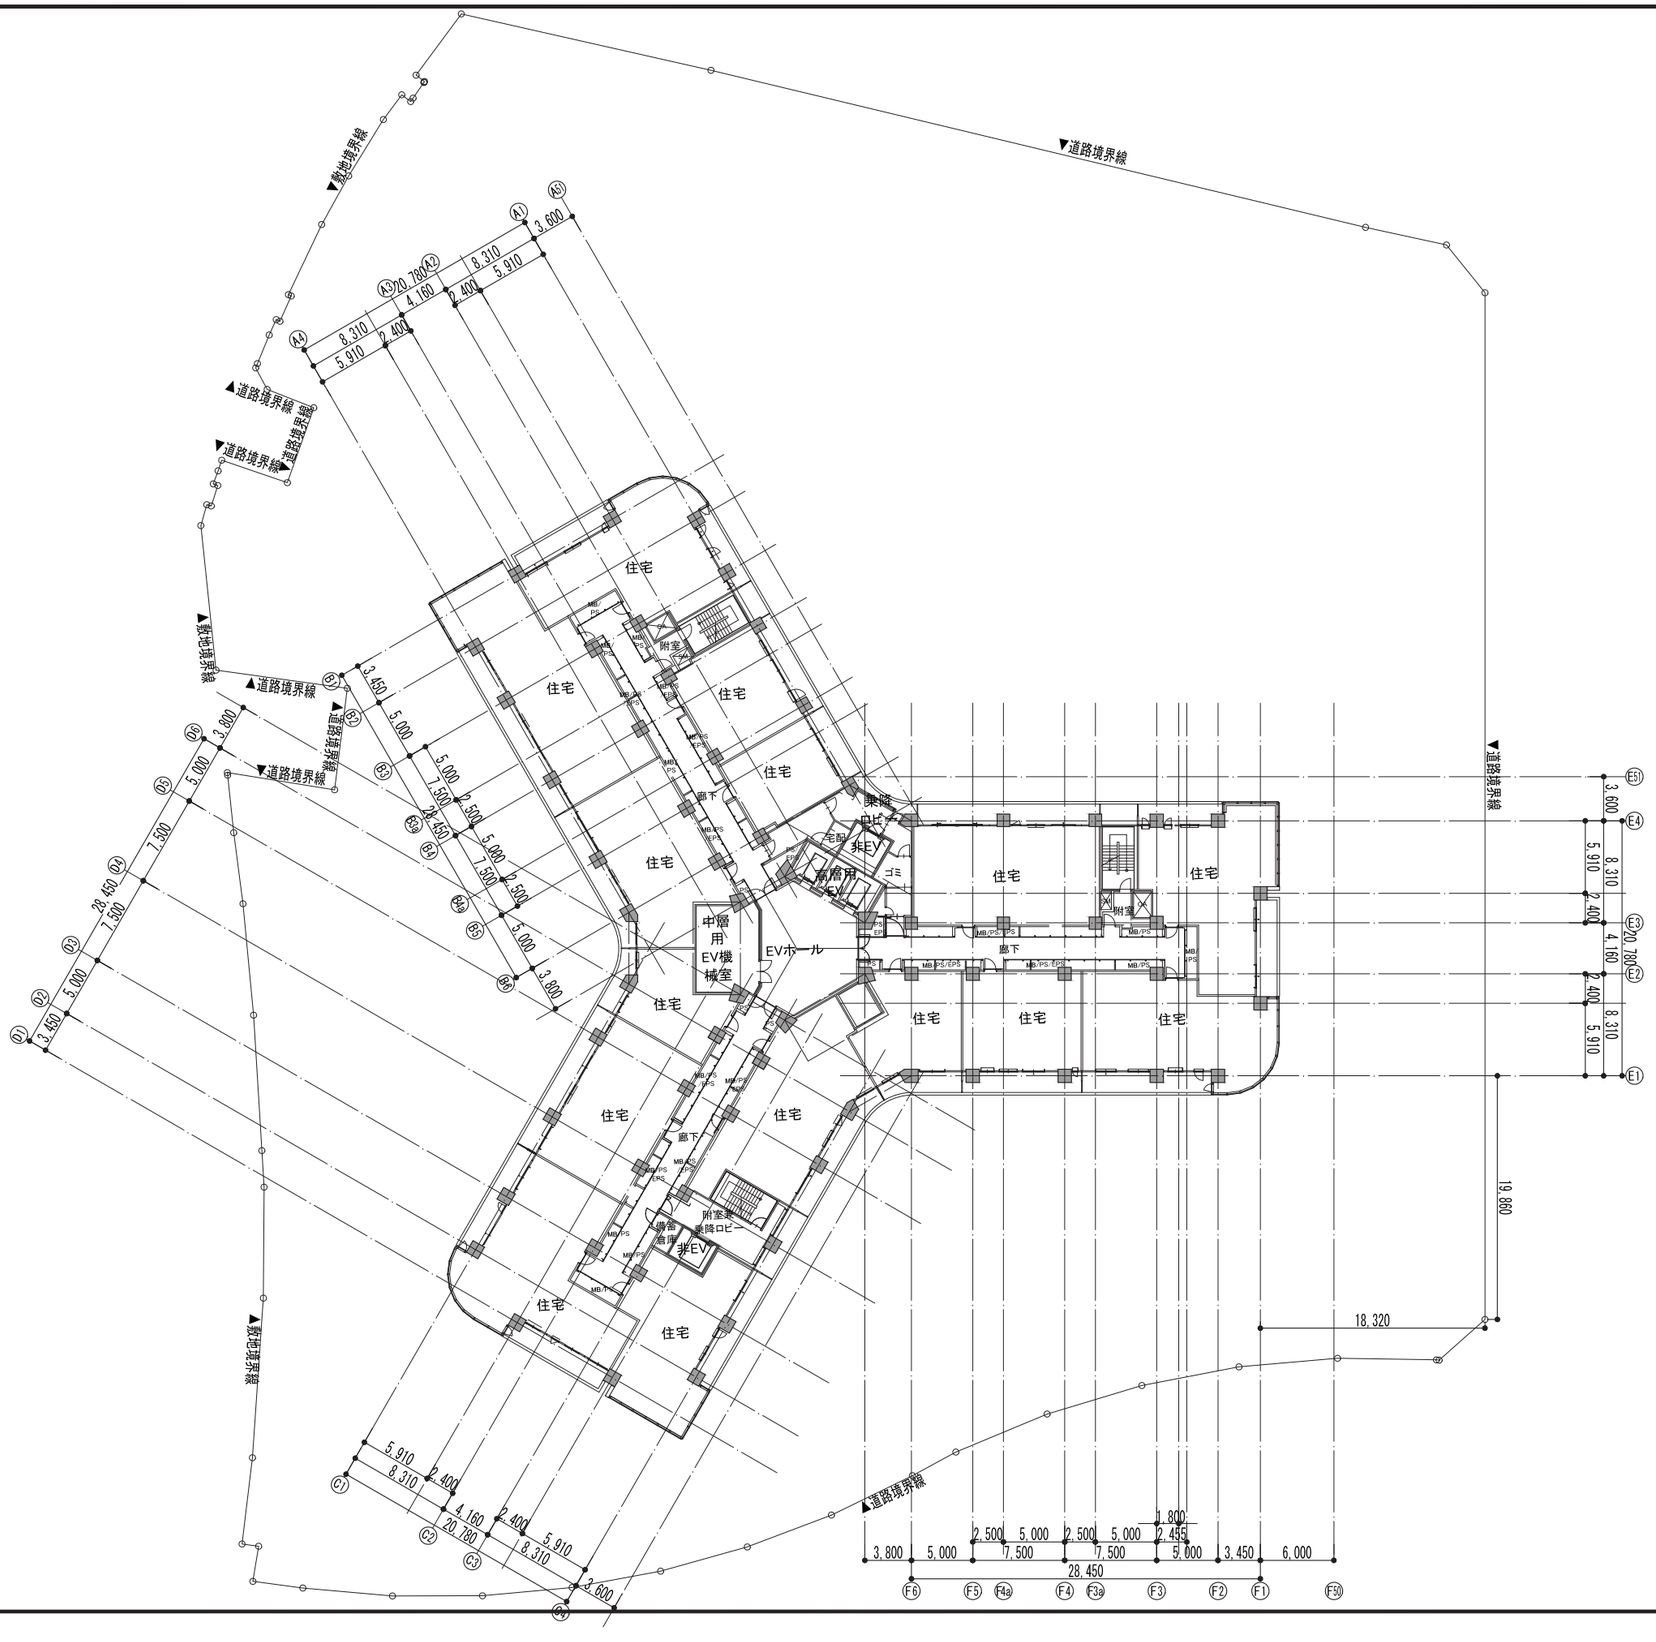
▼敷地境界線
▼道路境界線
▼道路境界線
▼道路境界線
▼道路境界線
▼道路境界線
▼道路境界線
▼敷地境界線
▼敷地境界線
▼道路境界線
▼道路境界線
▼敷地境界線
住宅
住宅
住宅

施設建築物の設計図　38階平面図　（北街区）

S=1：500

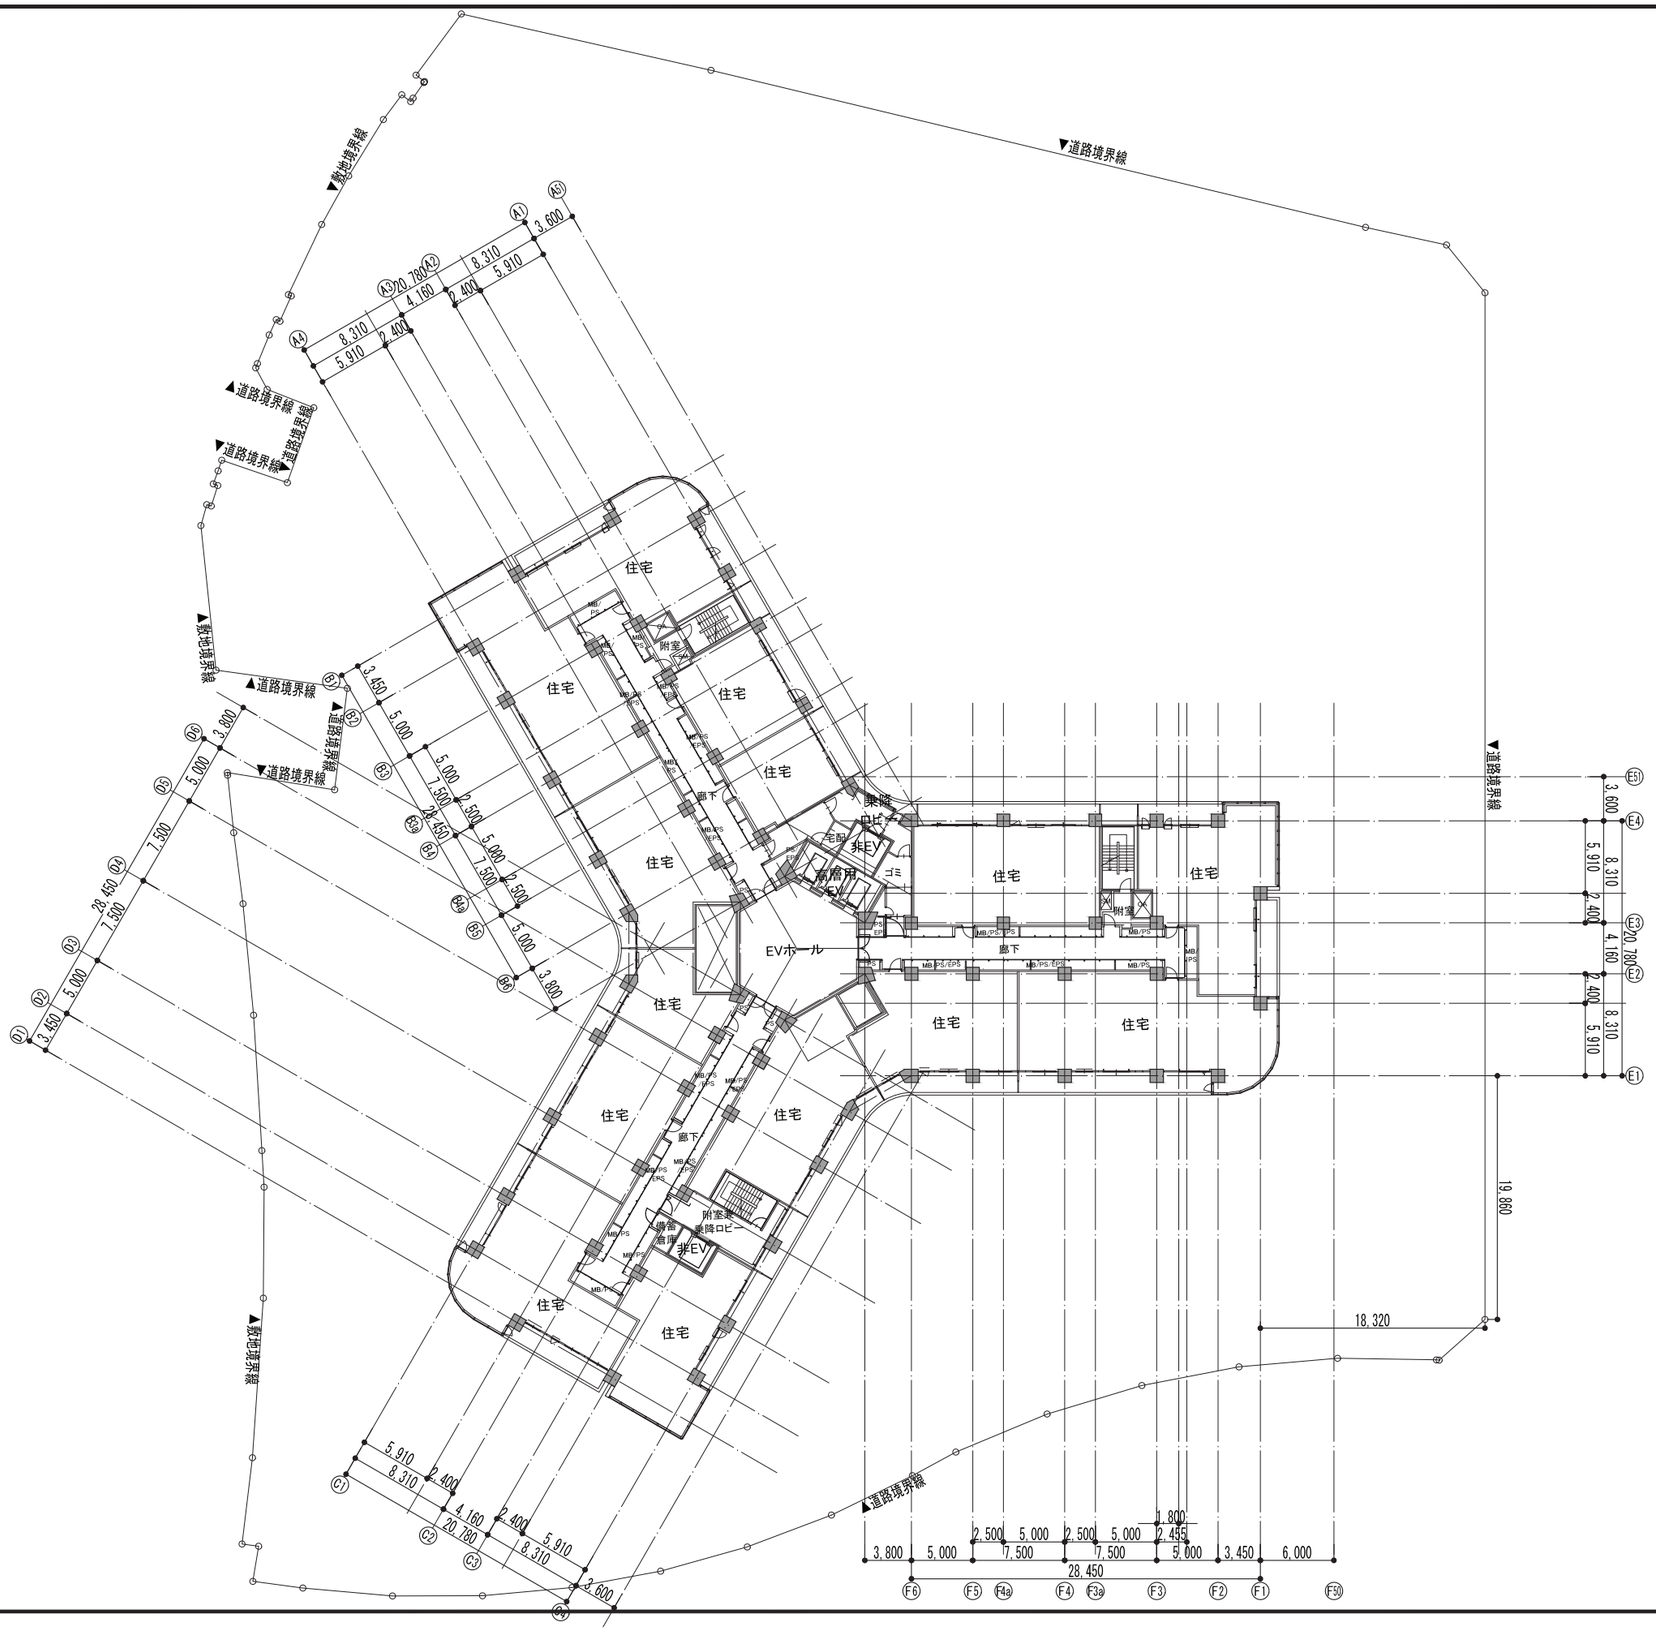

施設建築物の設計図　39階平面図　（北街区）

S=1：500

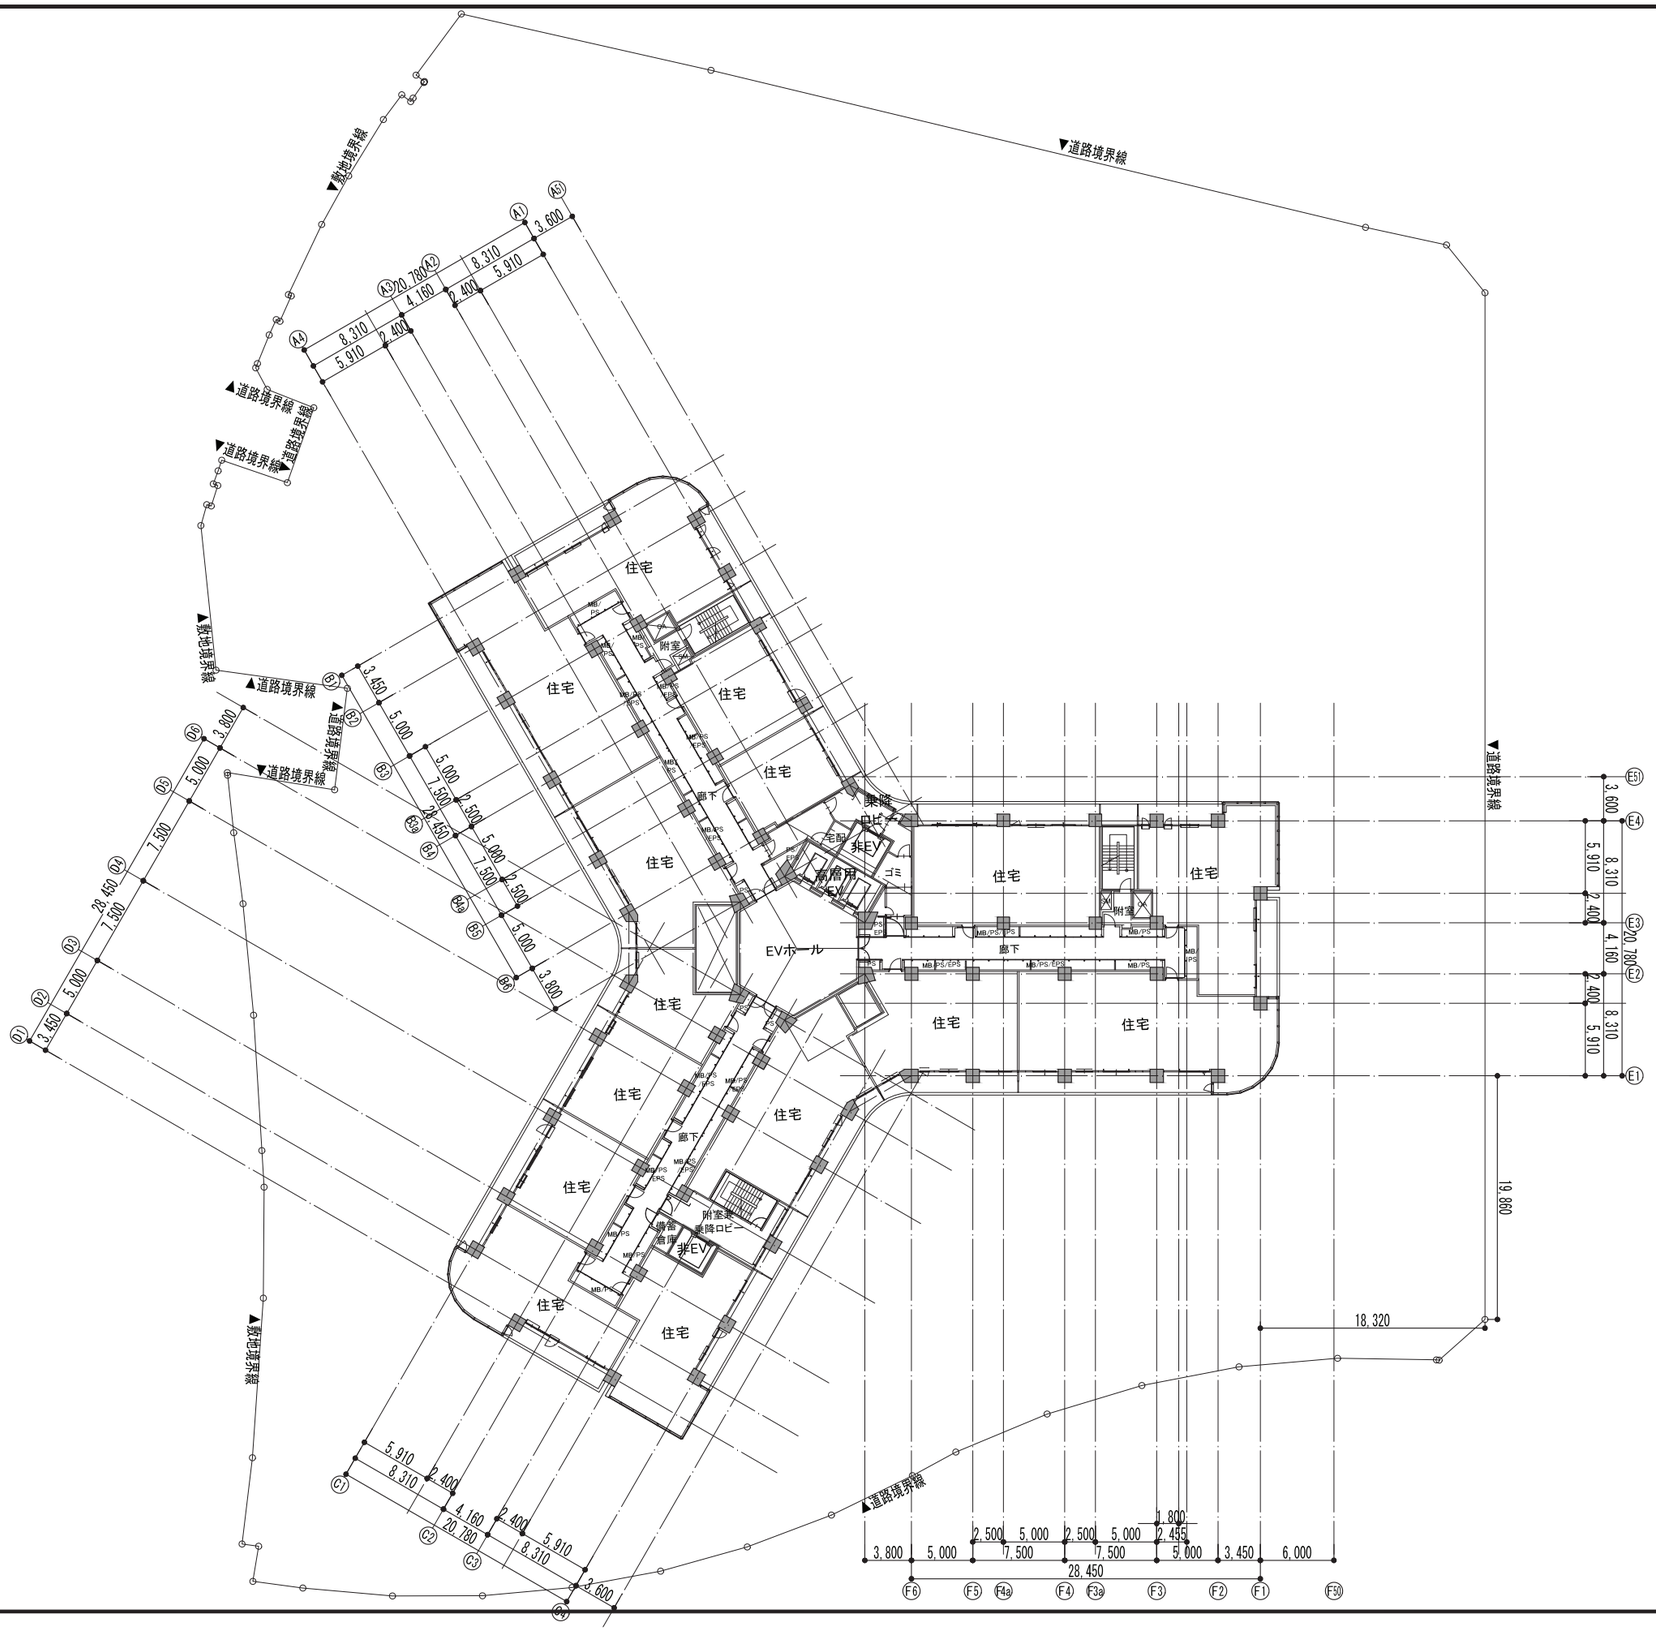
▼敷地境界線
▼道路境界線
▼道路境界線
▼道路境界線
▼道路境界線
▼敷地境界線
▼道路境界線
▼道路境界線
▼敷地境界線
▼道路境界線
▼道路境界線
住宅
住宅
住宅

施設建築物の設計図　40-41階平面図　（北街区）

S=1：500

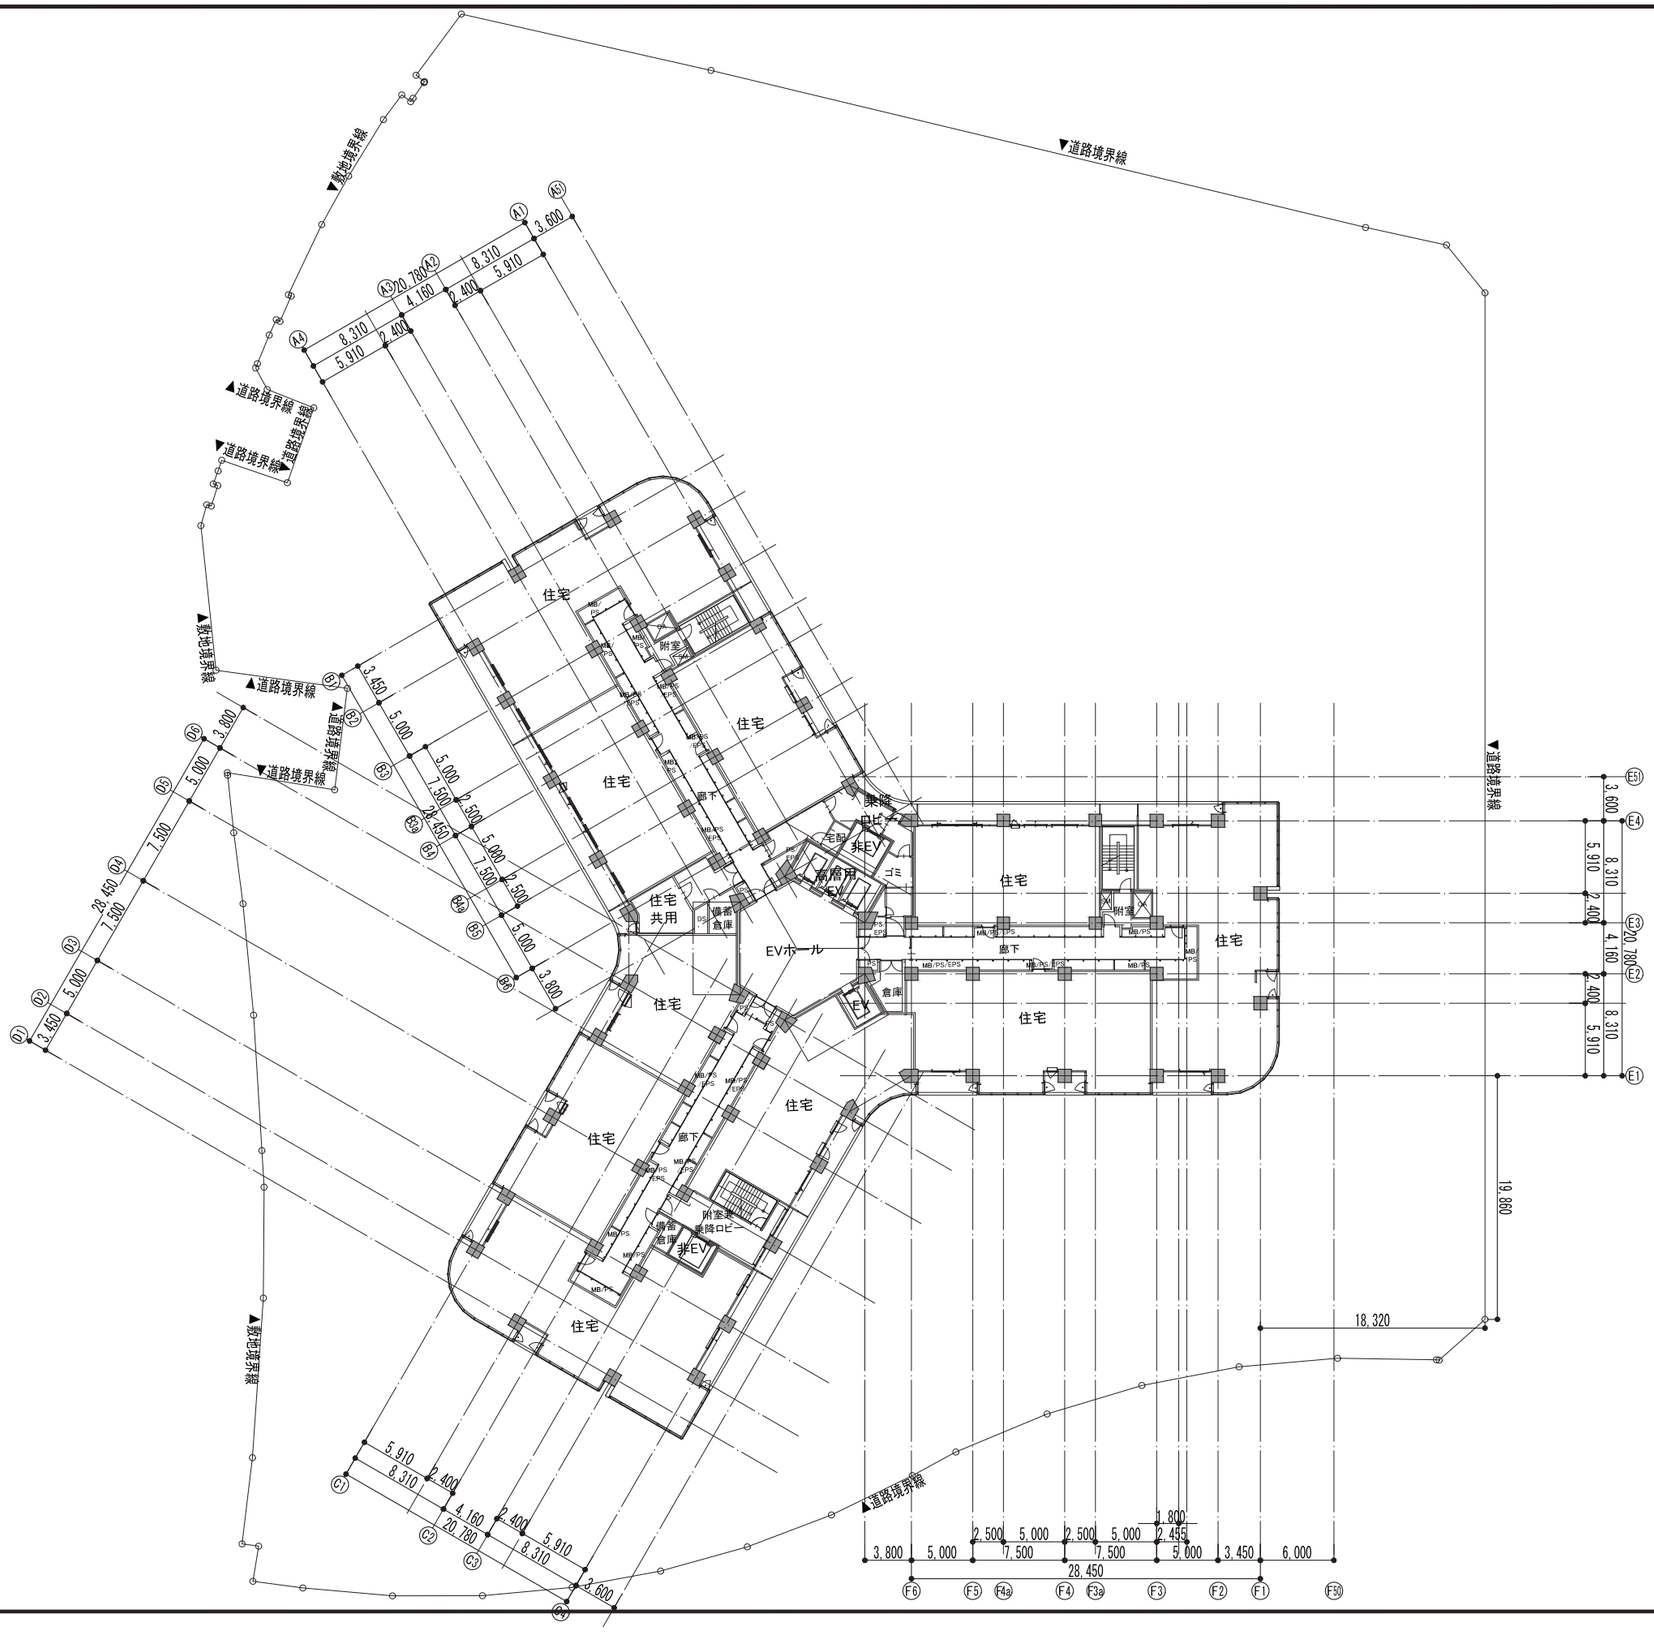
▼敷地境界線
▼道路境界線
▼道路境界線
▼道路境界線
▼道路境界線
▼道路境界線
▼敷地境界線
▼道路境界線
▼道路境界線
▼敷地境界線
▼道路境界線
▼道路境界線
住宅
住宅
住宅

施設建築物の設計図　42階平面図　（北街区）

S=1：500

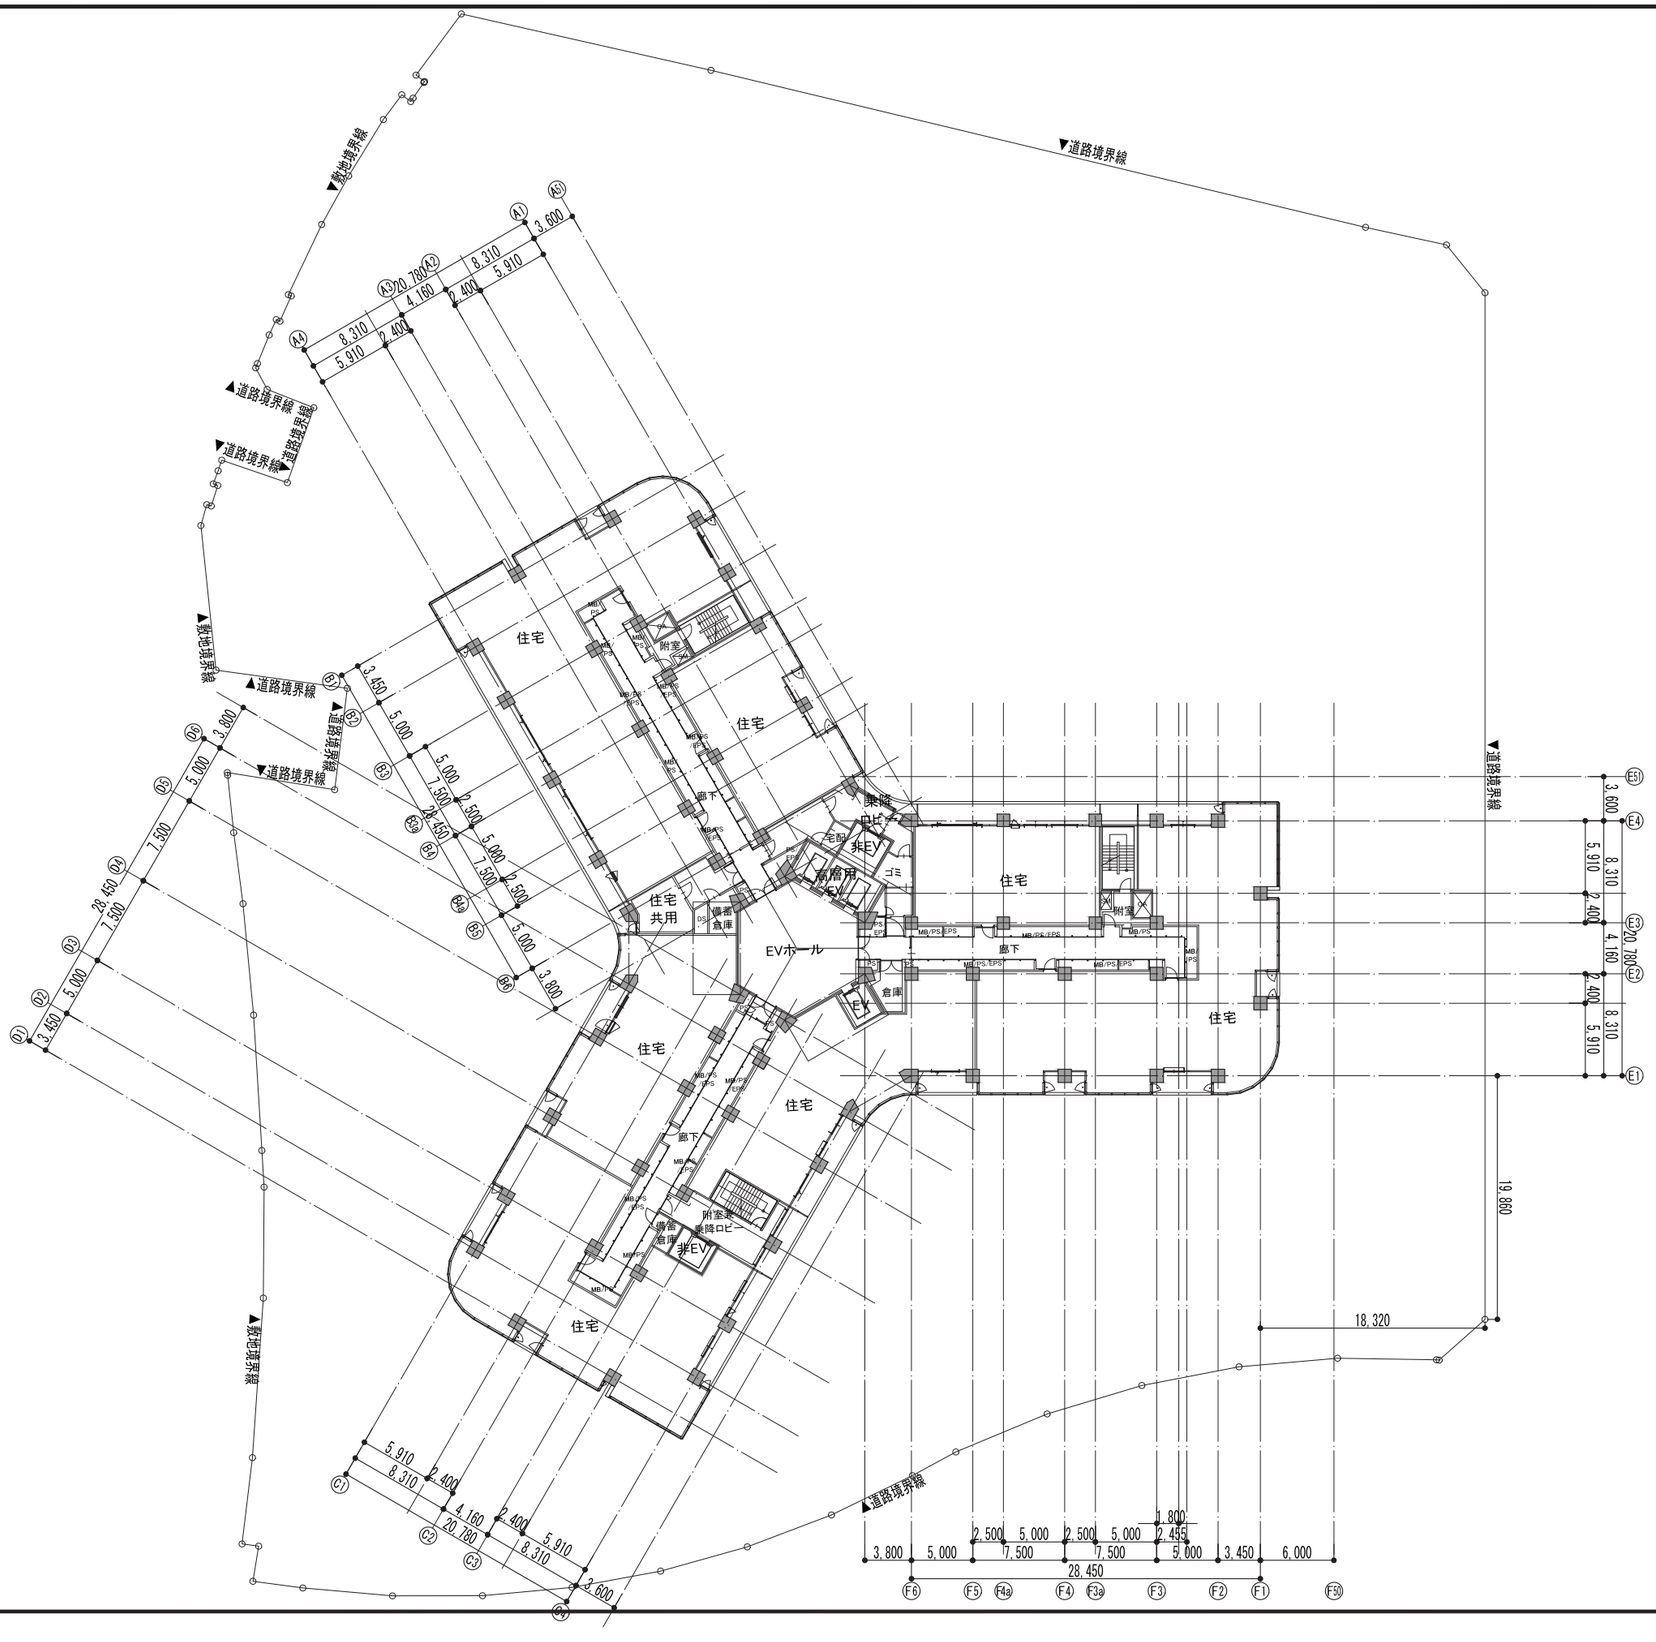
▼敷地境界線
▼道路境界線
▼道路境界線
▼道路境界線
▼道路境界線
▼敷地境界線
▼道路境界線
▼道路境界線
▼敷地境界線
▼道路境界線
▼道路境界線
住宅
住宅
住宅

施設建築物の設計図　R・PH1平面図　（北街区）

S=1：500

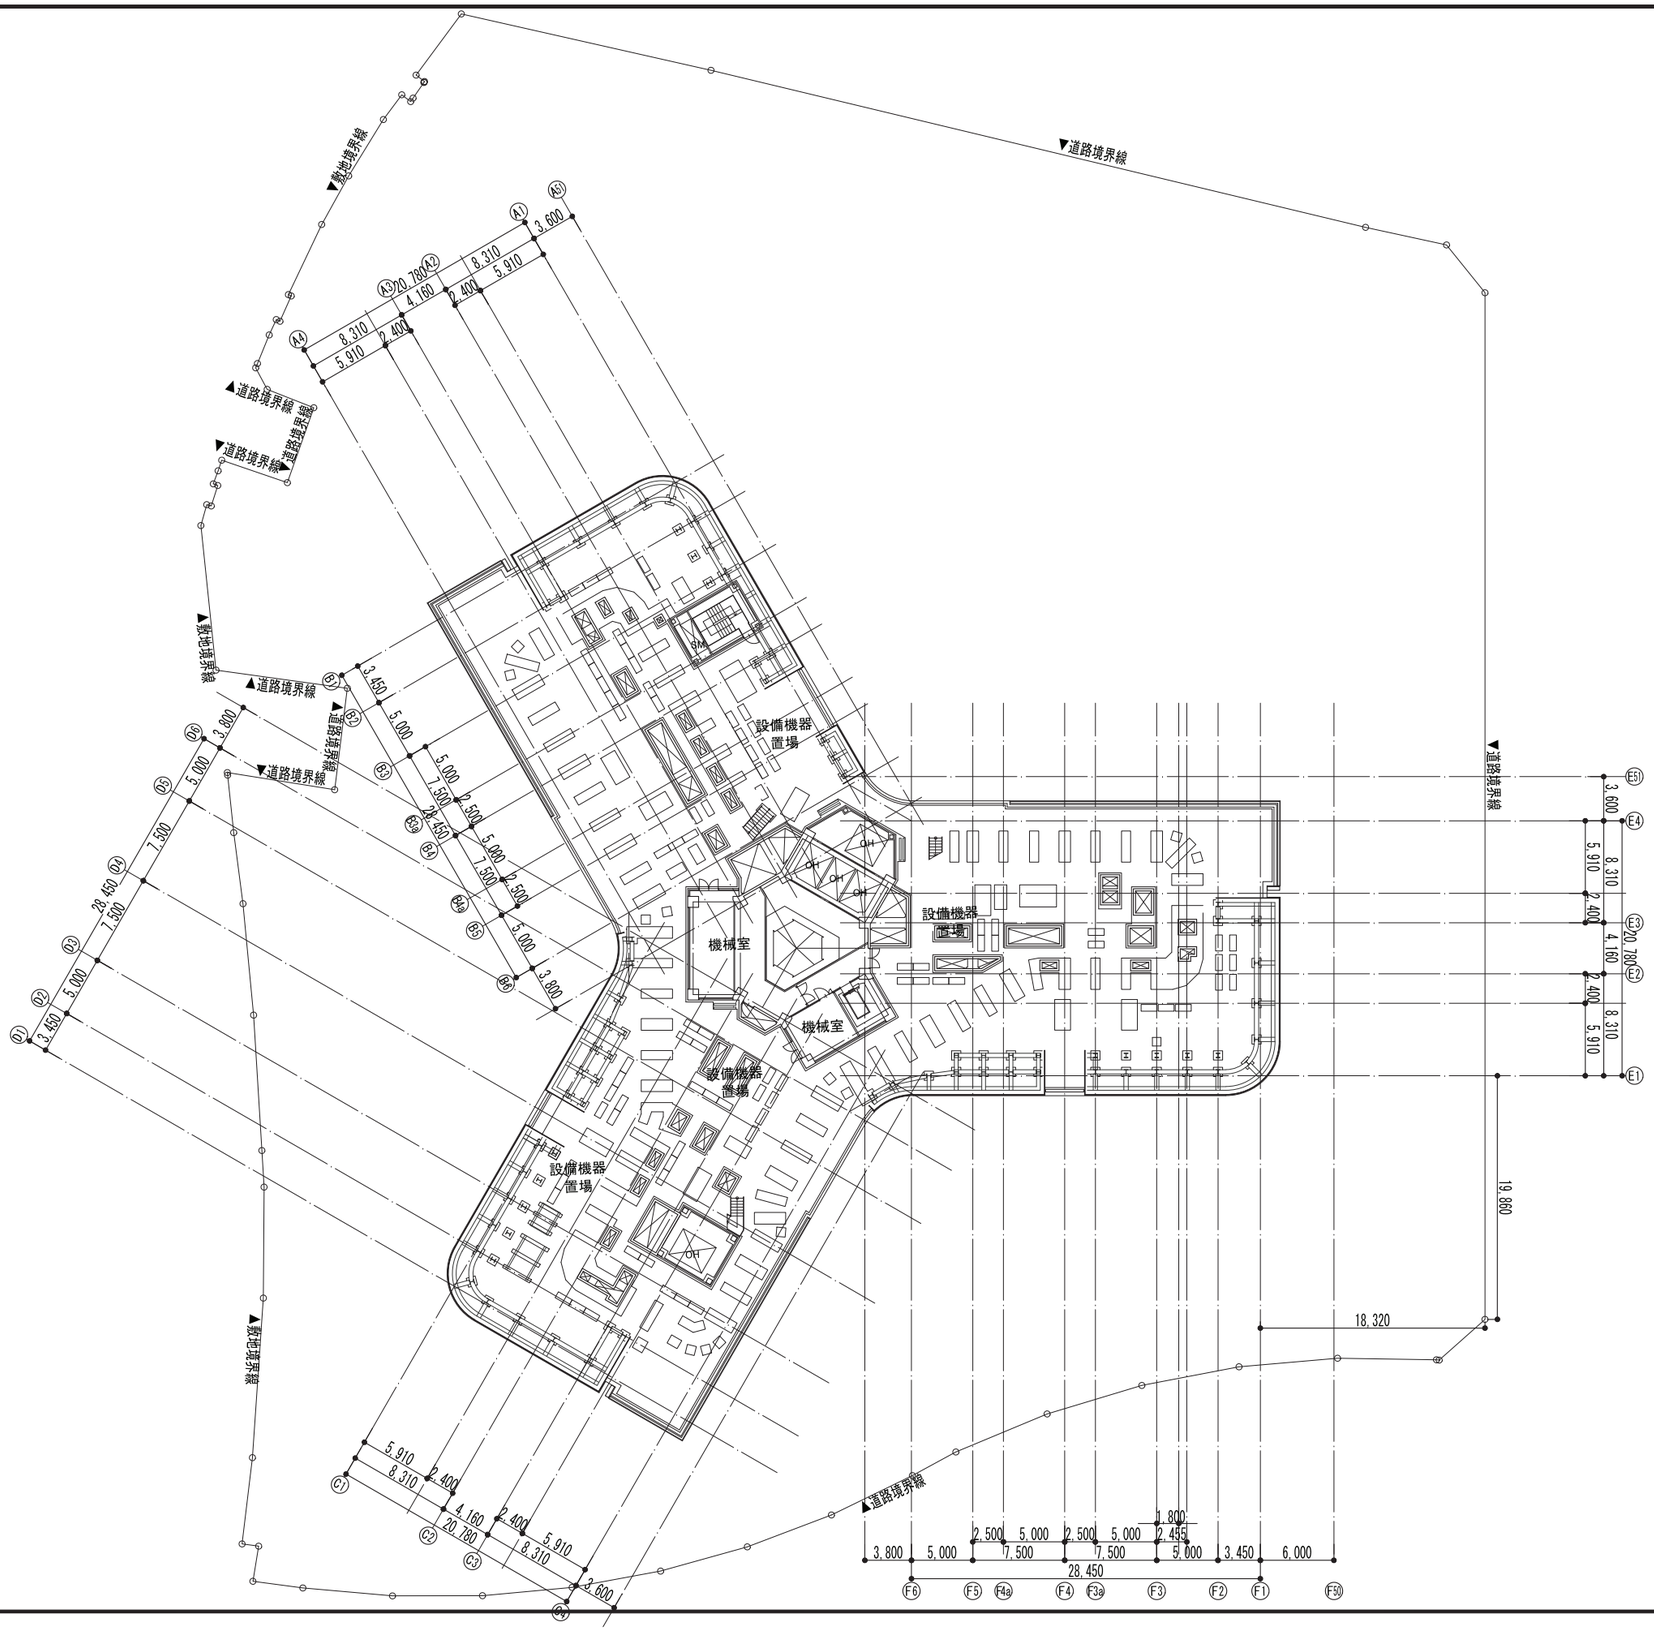
▼敷地境界線
▼道路境界線
▼道路境界線
▼道路境界線
▼道路境界線
▼道路境界線
▼道路境界線
▼道路境界線
▼敷地境界線
▼敷地境界線
▼道路境界線
▼道路境界線
▼道路境界線
▼道路境界線
▼道路境界線
▼道路境界線
▼道路境界線
▼敷地境界線
▼敷地境界線
▼道路境界線
▼道路境界線
▼道路境界線
▼道路境界線
▼道路境界線
▼道路境界線
▼道路

施設建築物の設計図　PH2 平面図　（北街区）　S=1：500

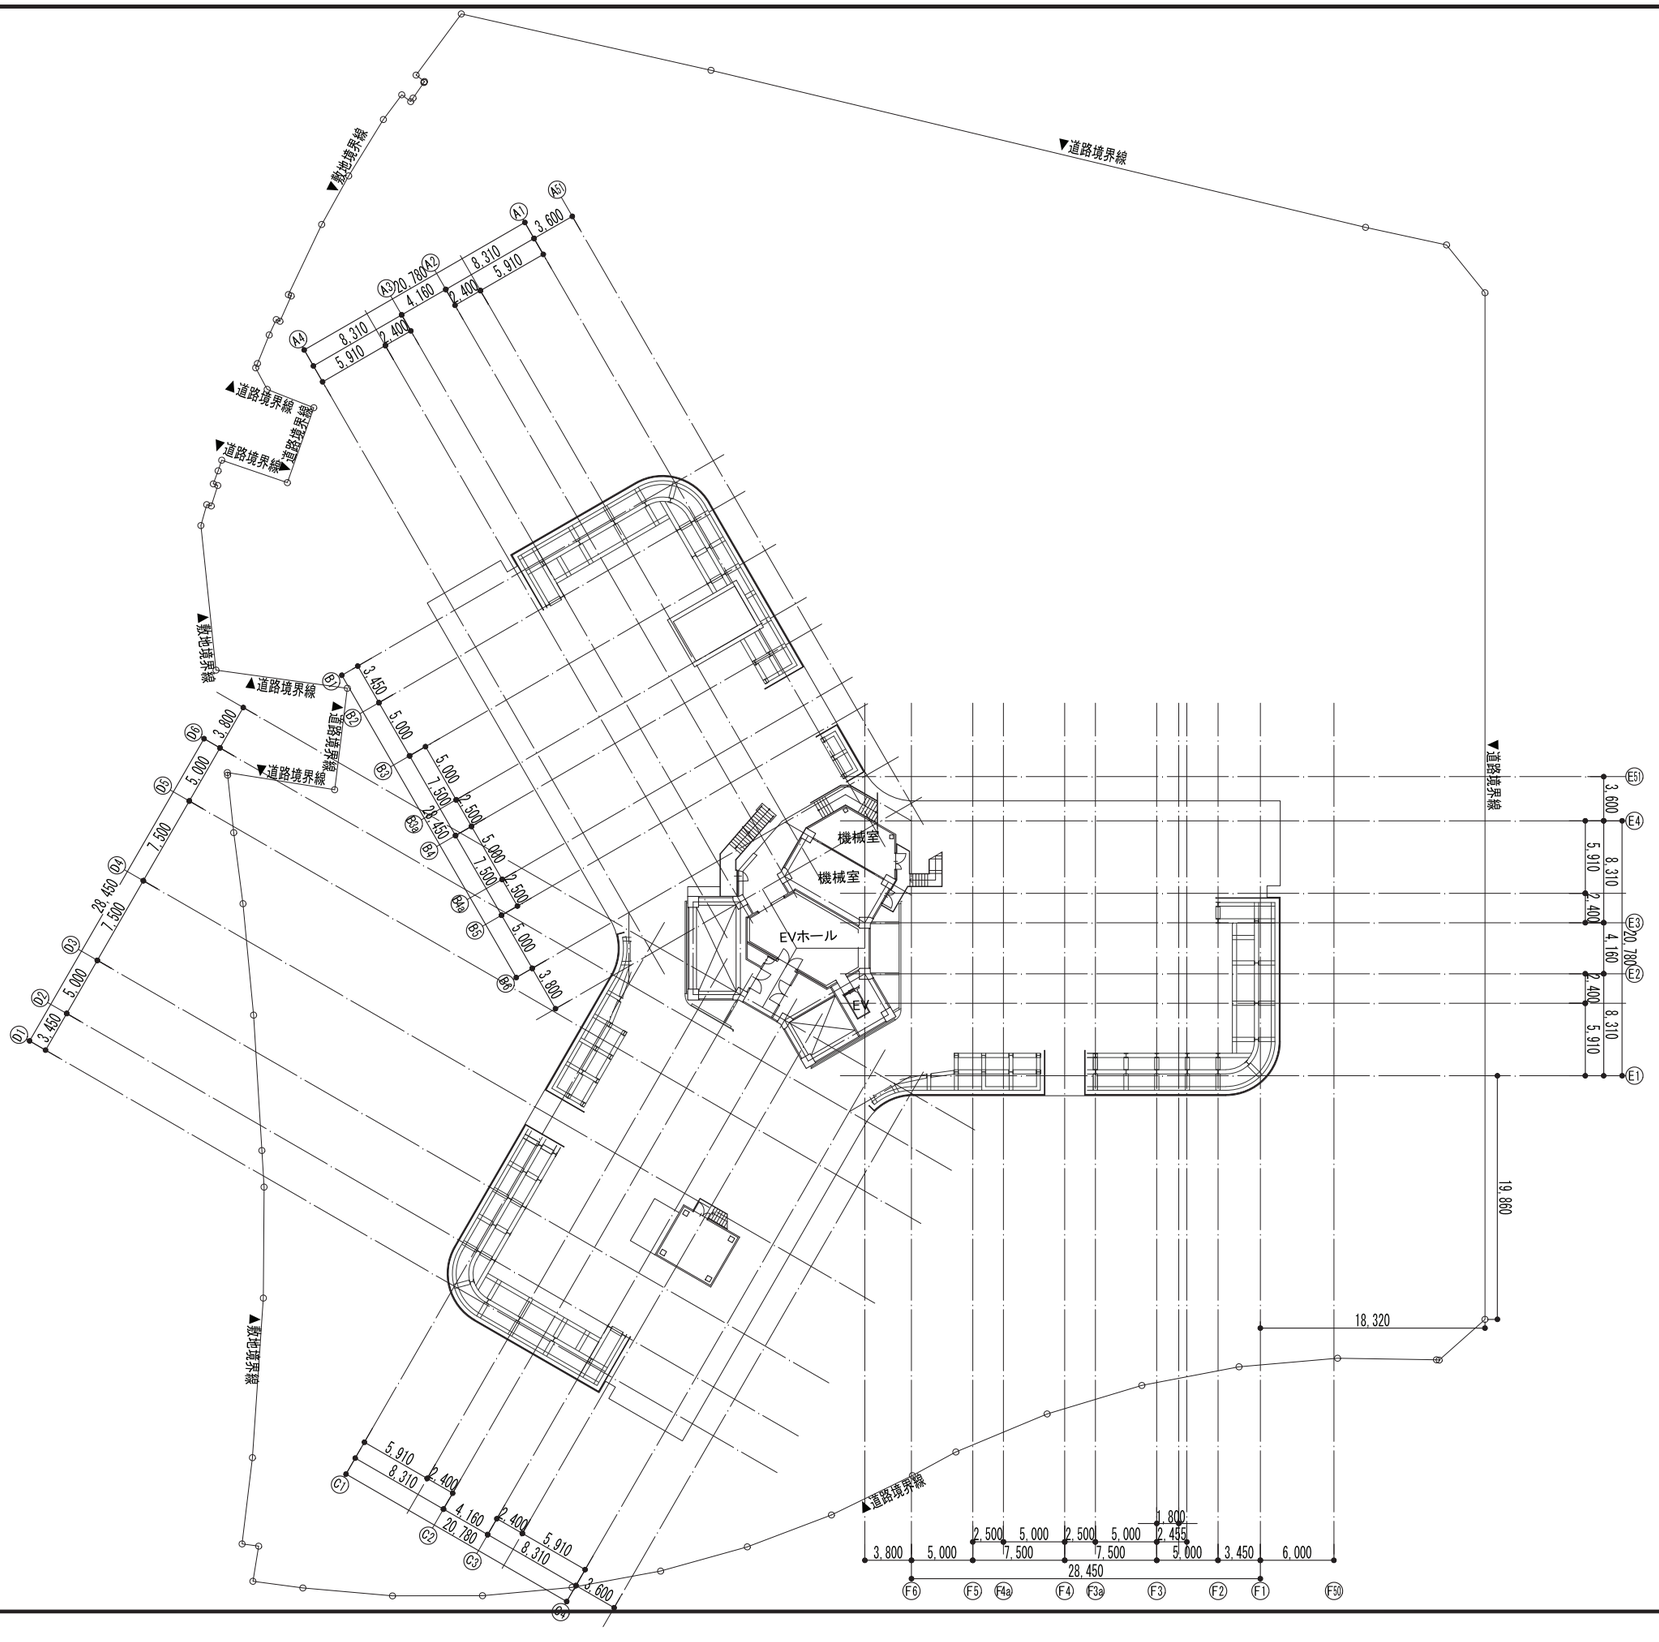

施設建築物の設計図　PHR 平面図　（北街区）
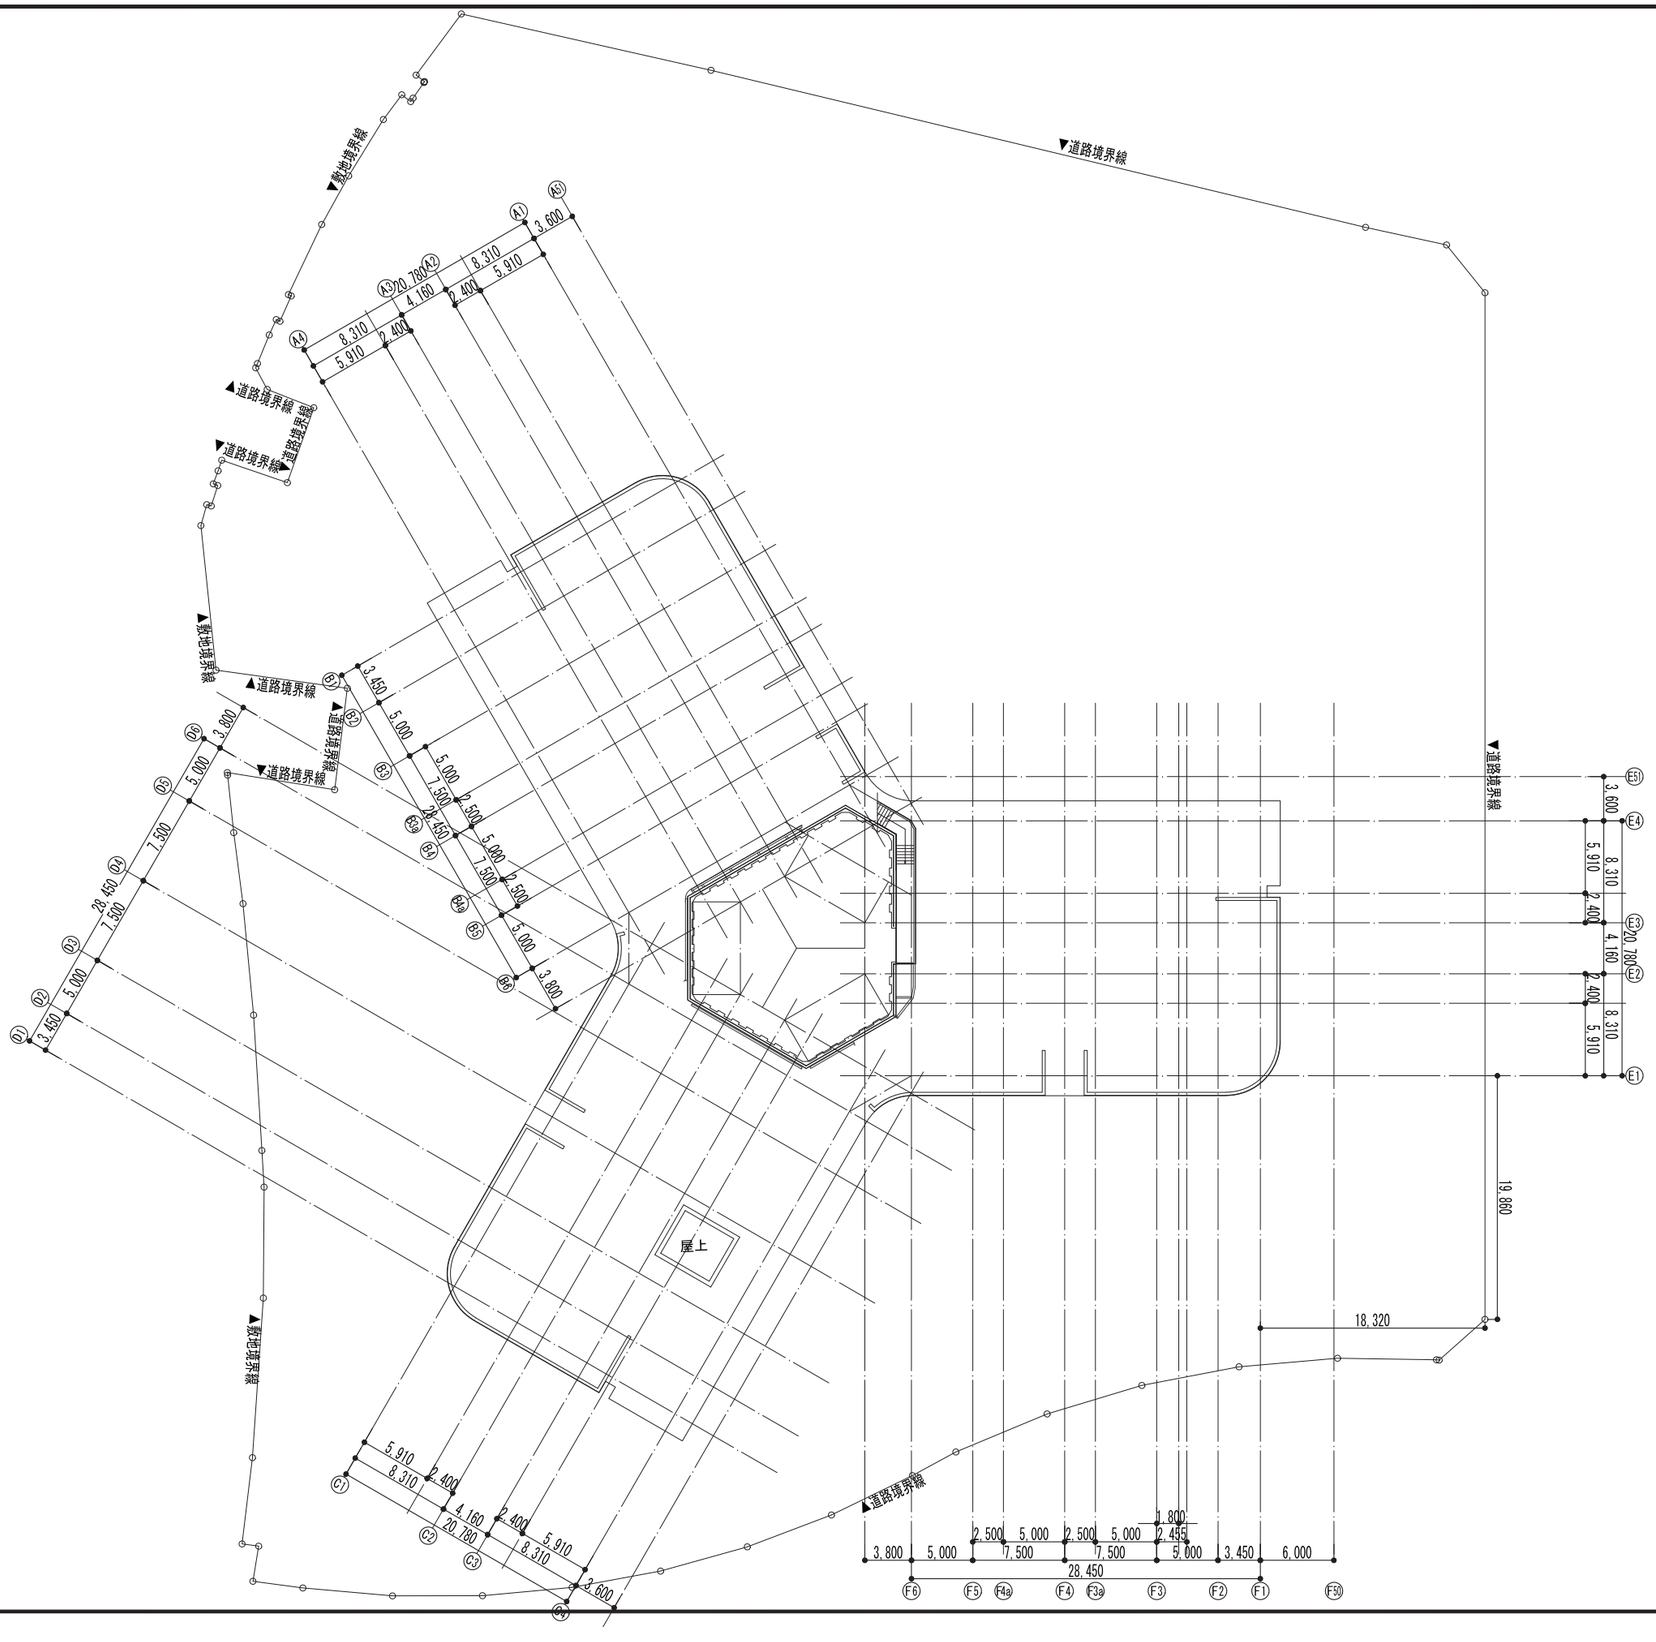
S=1：500