





添付書類（4） 施設建築施設の設計図


- 水道計画平面図
- 下水道計画平面図
- ガス計画平面図
- 電気計画平面図
- 電話・通信計画平面図
- 消防水利計画平面図

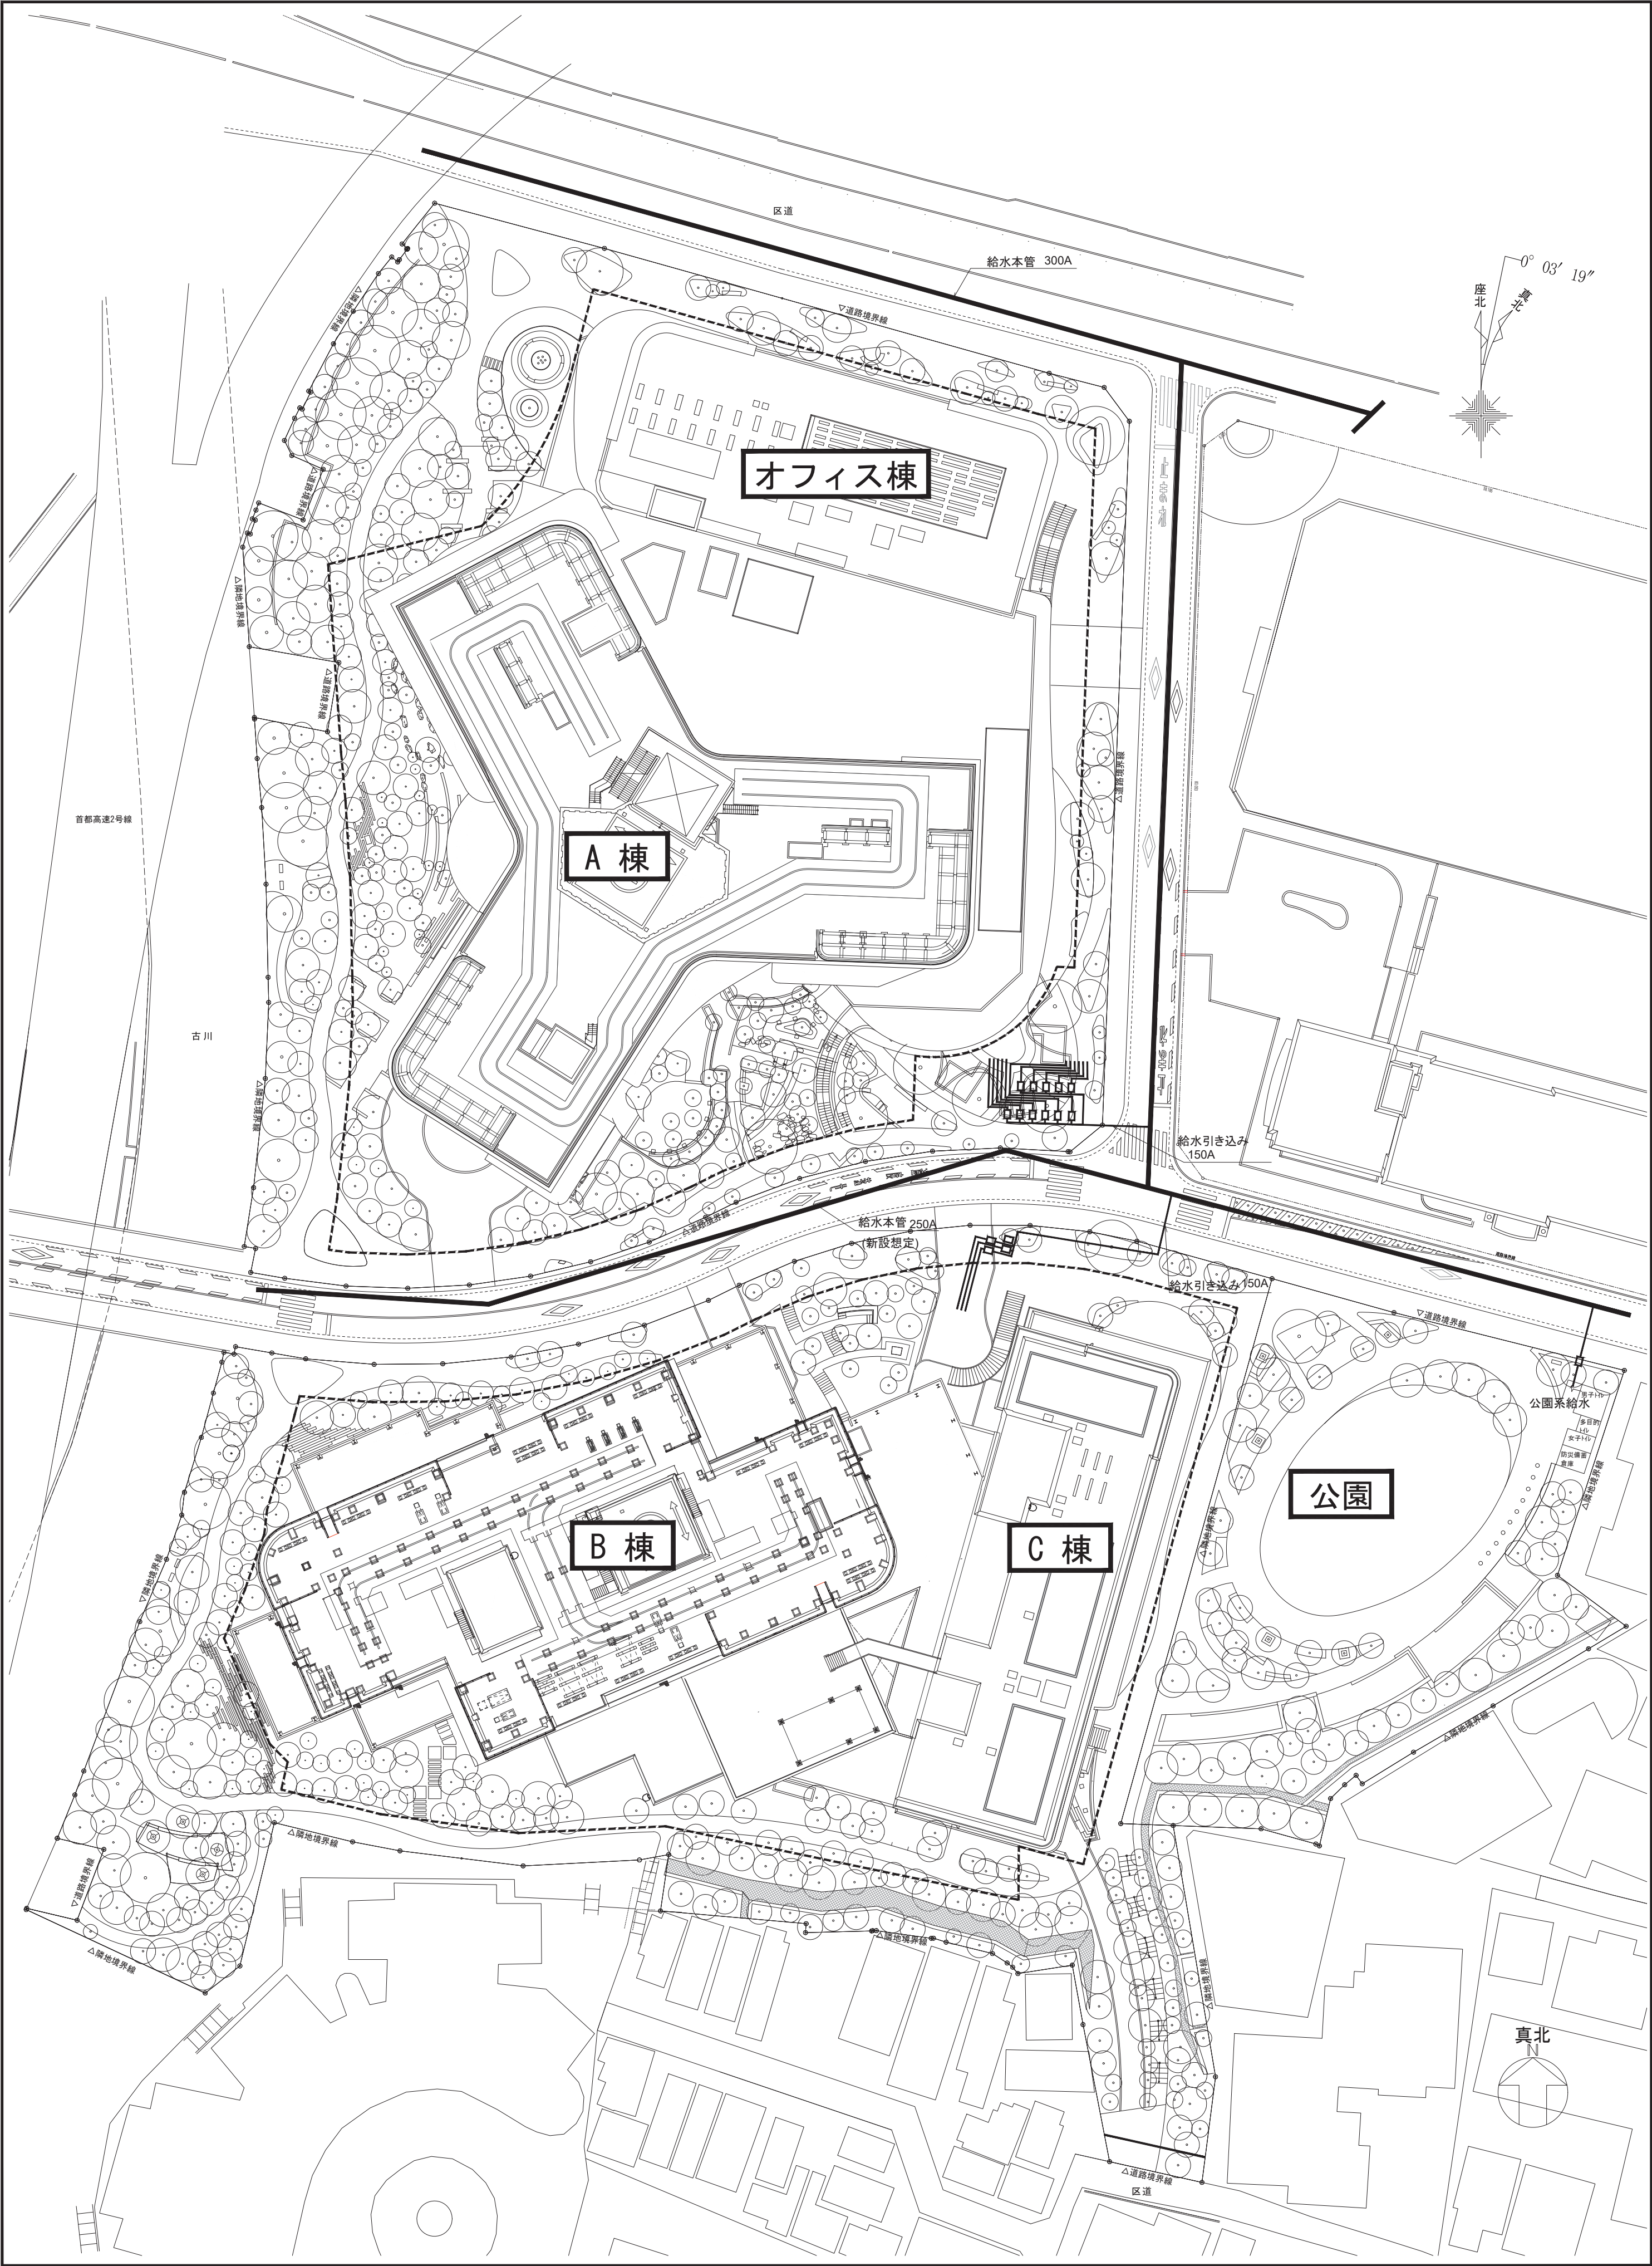


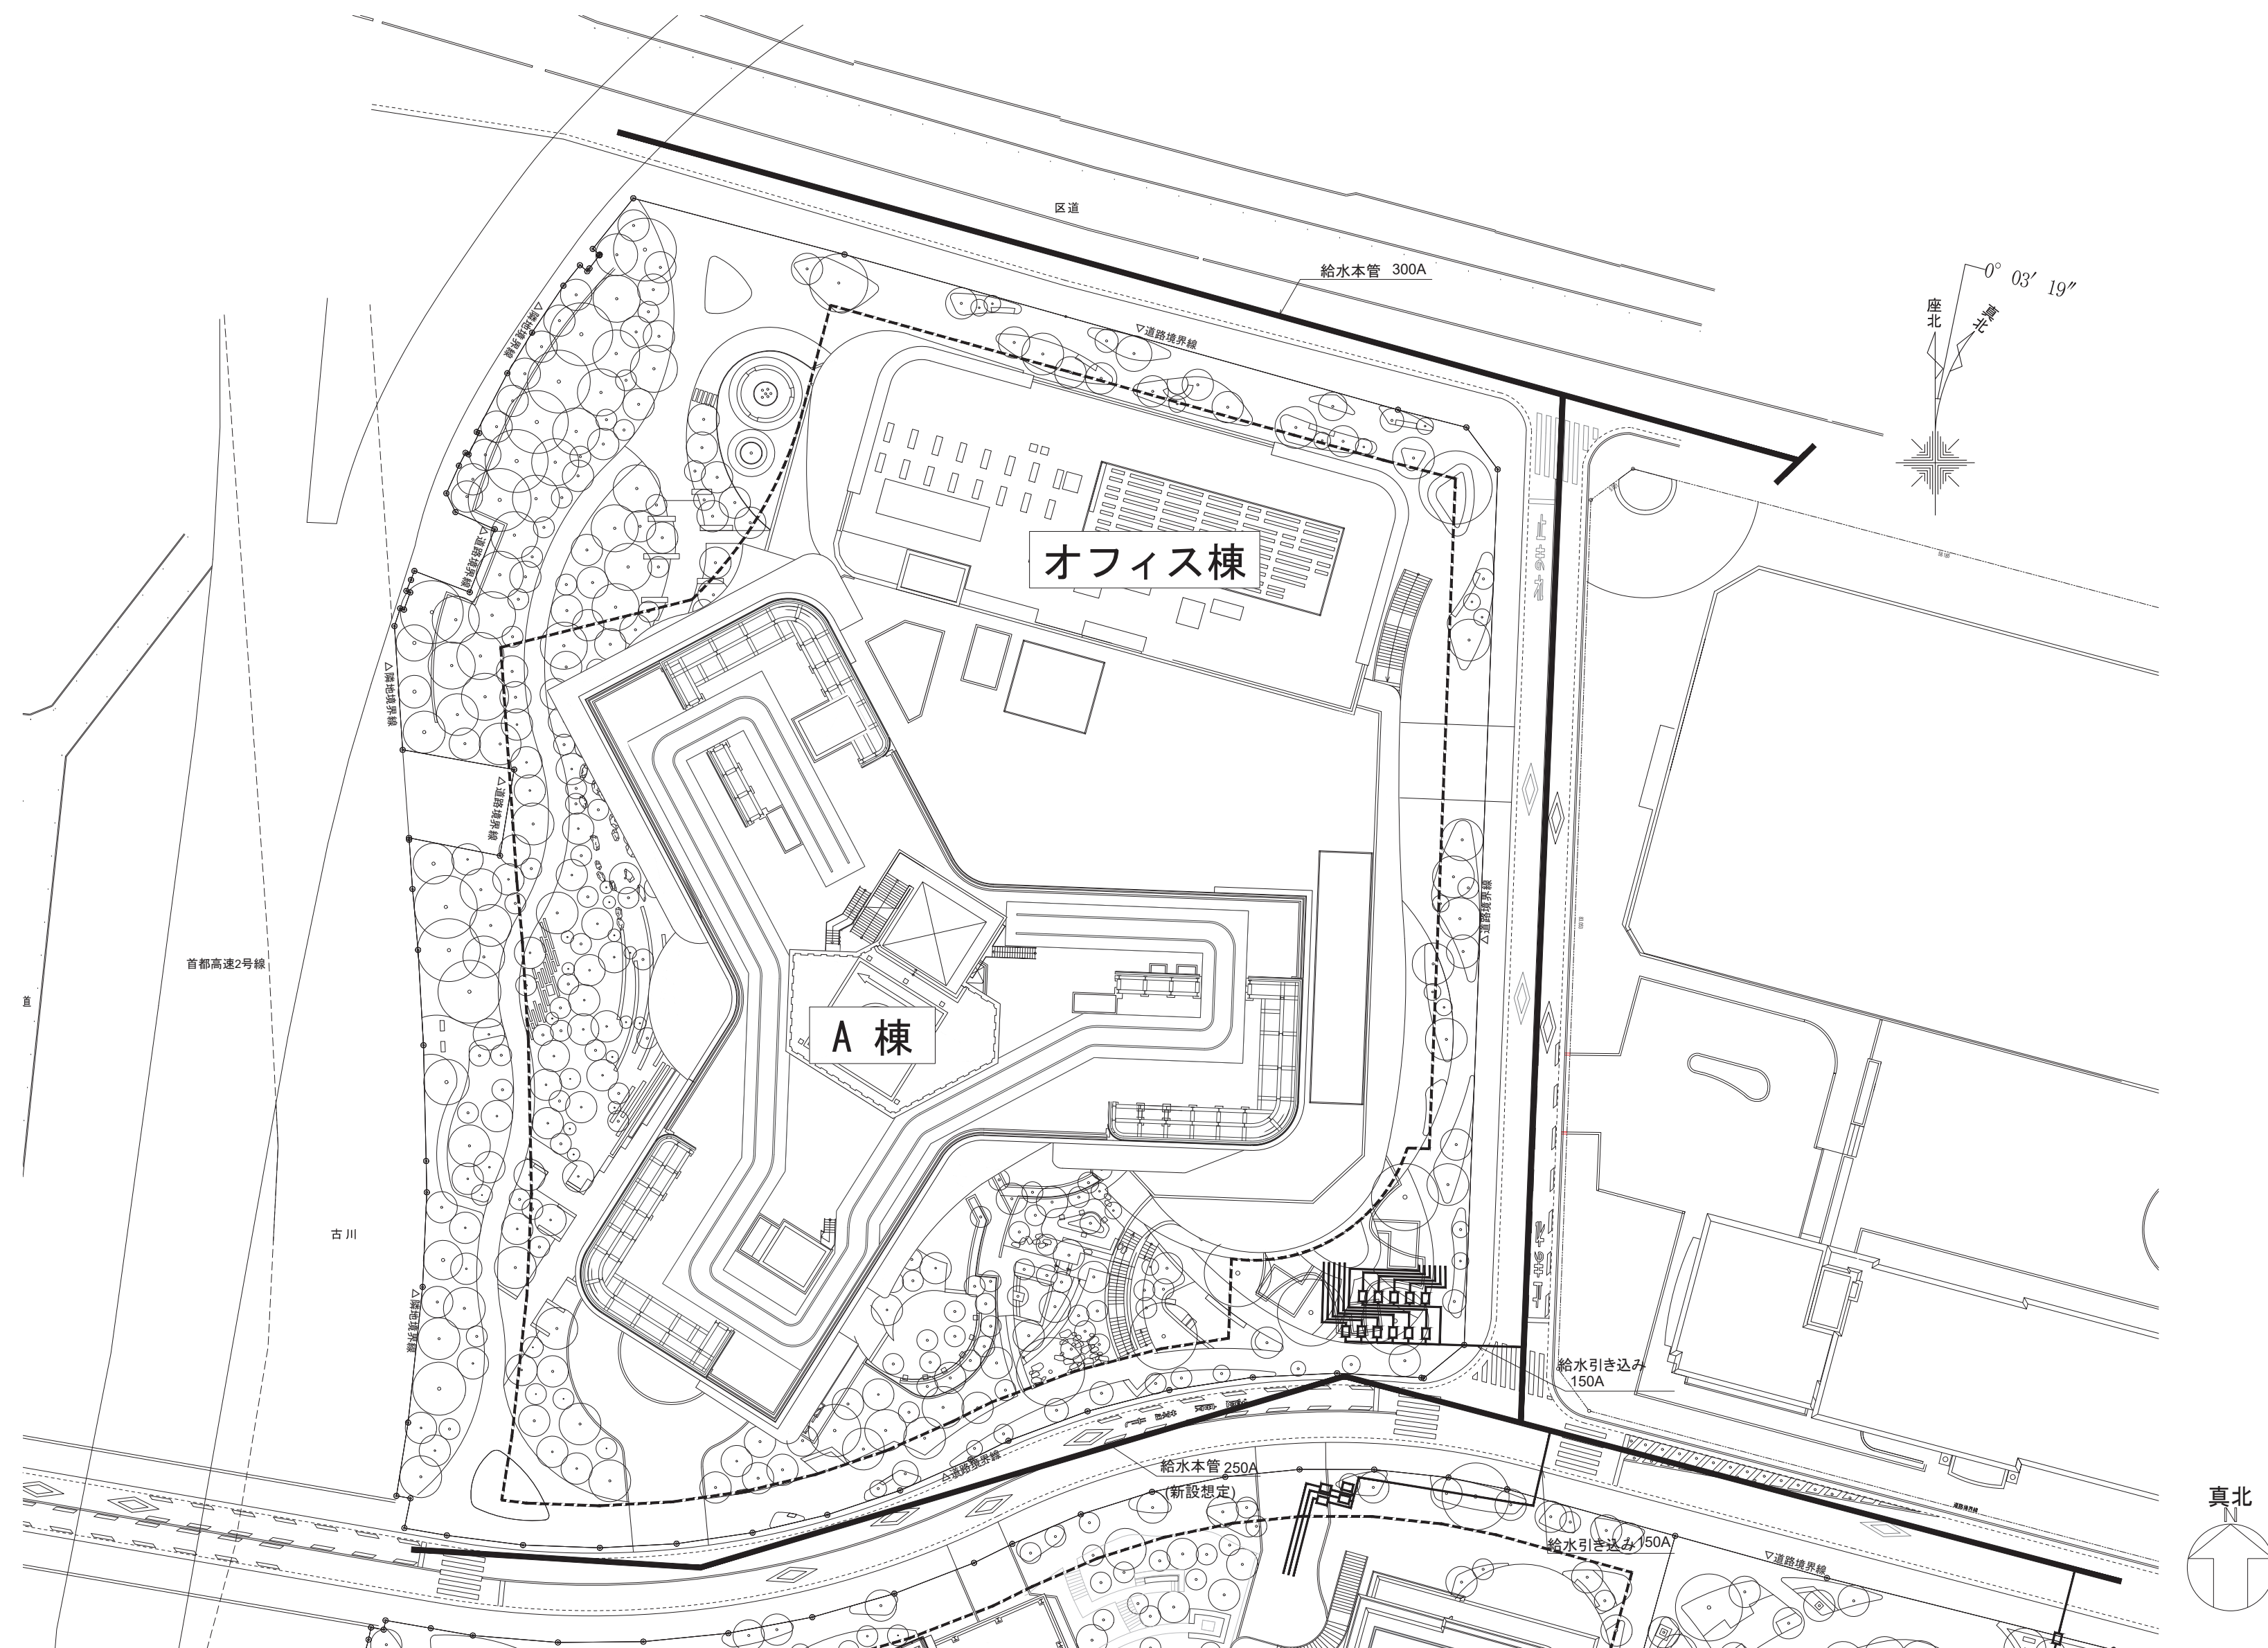

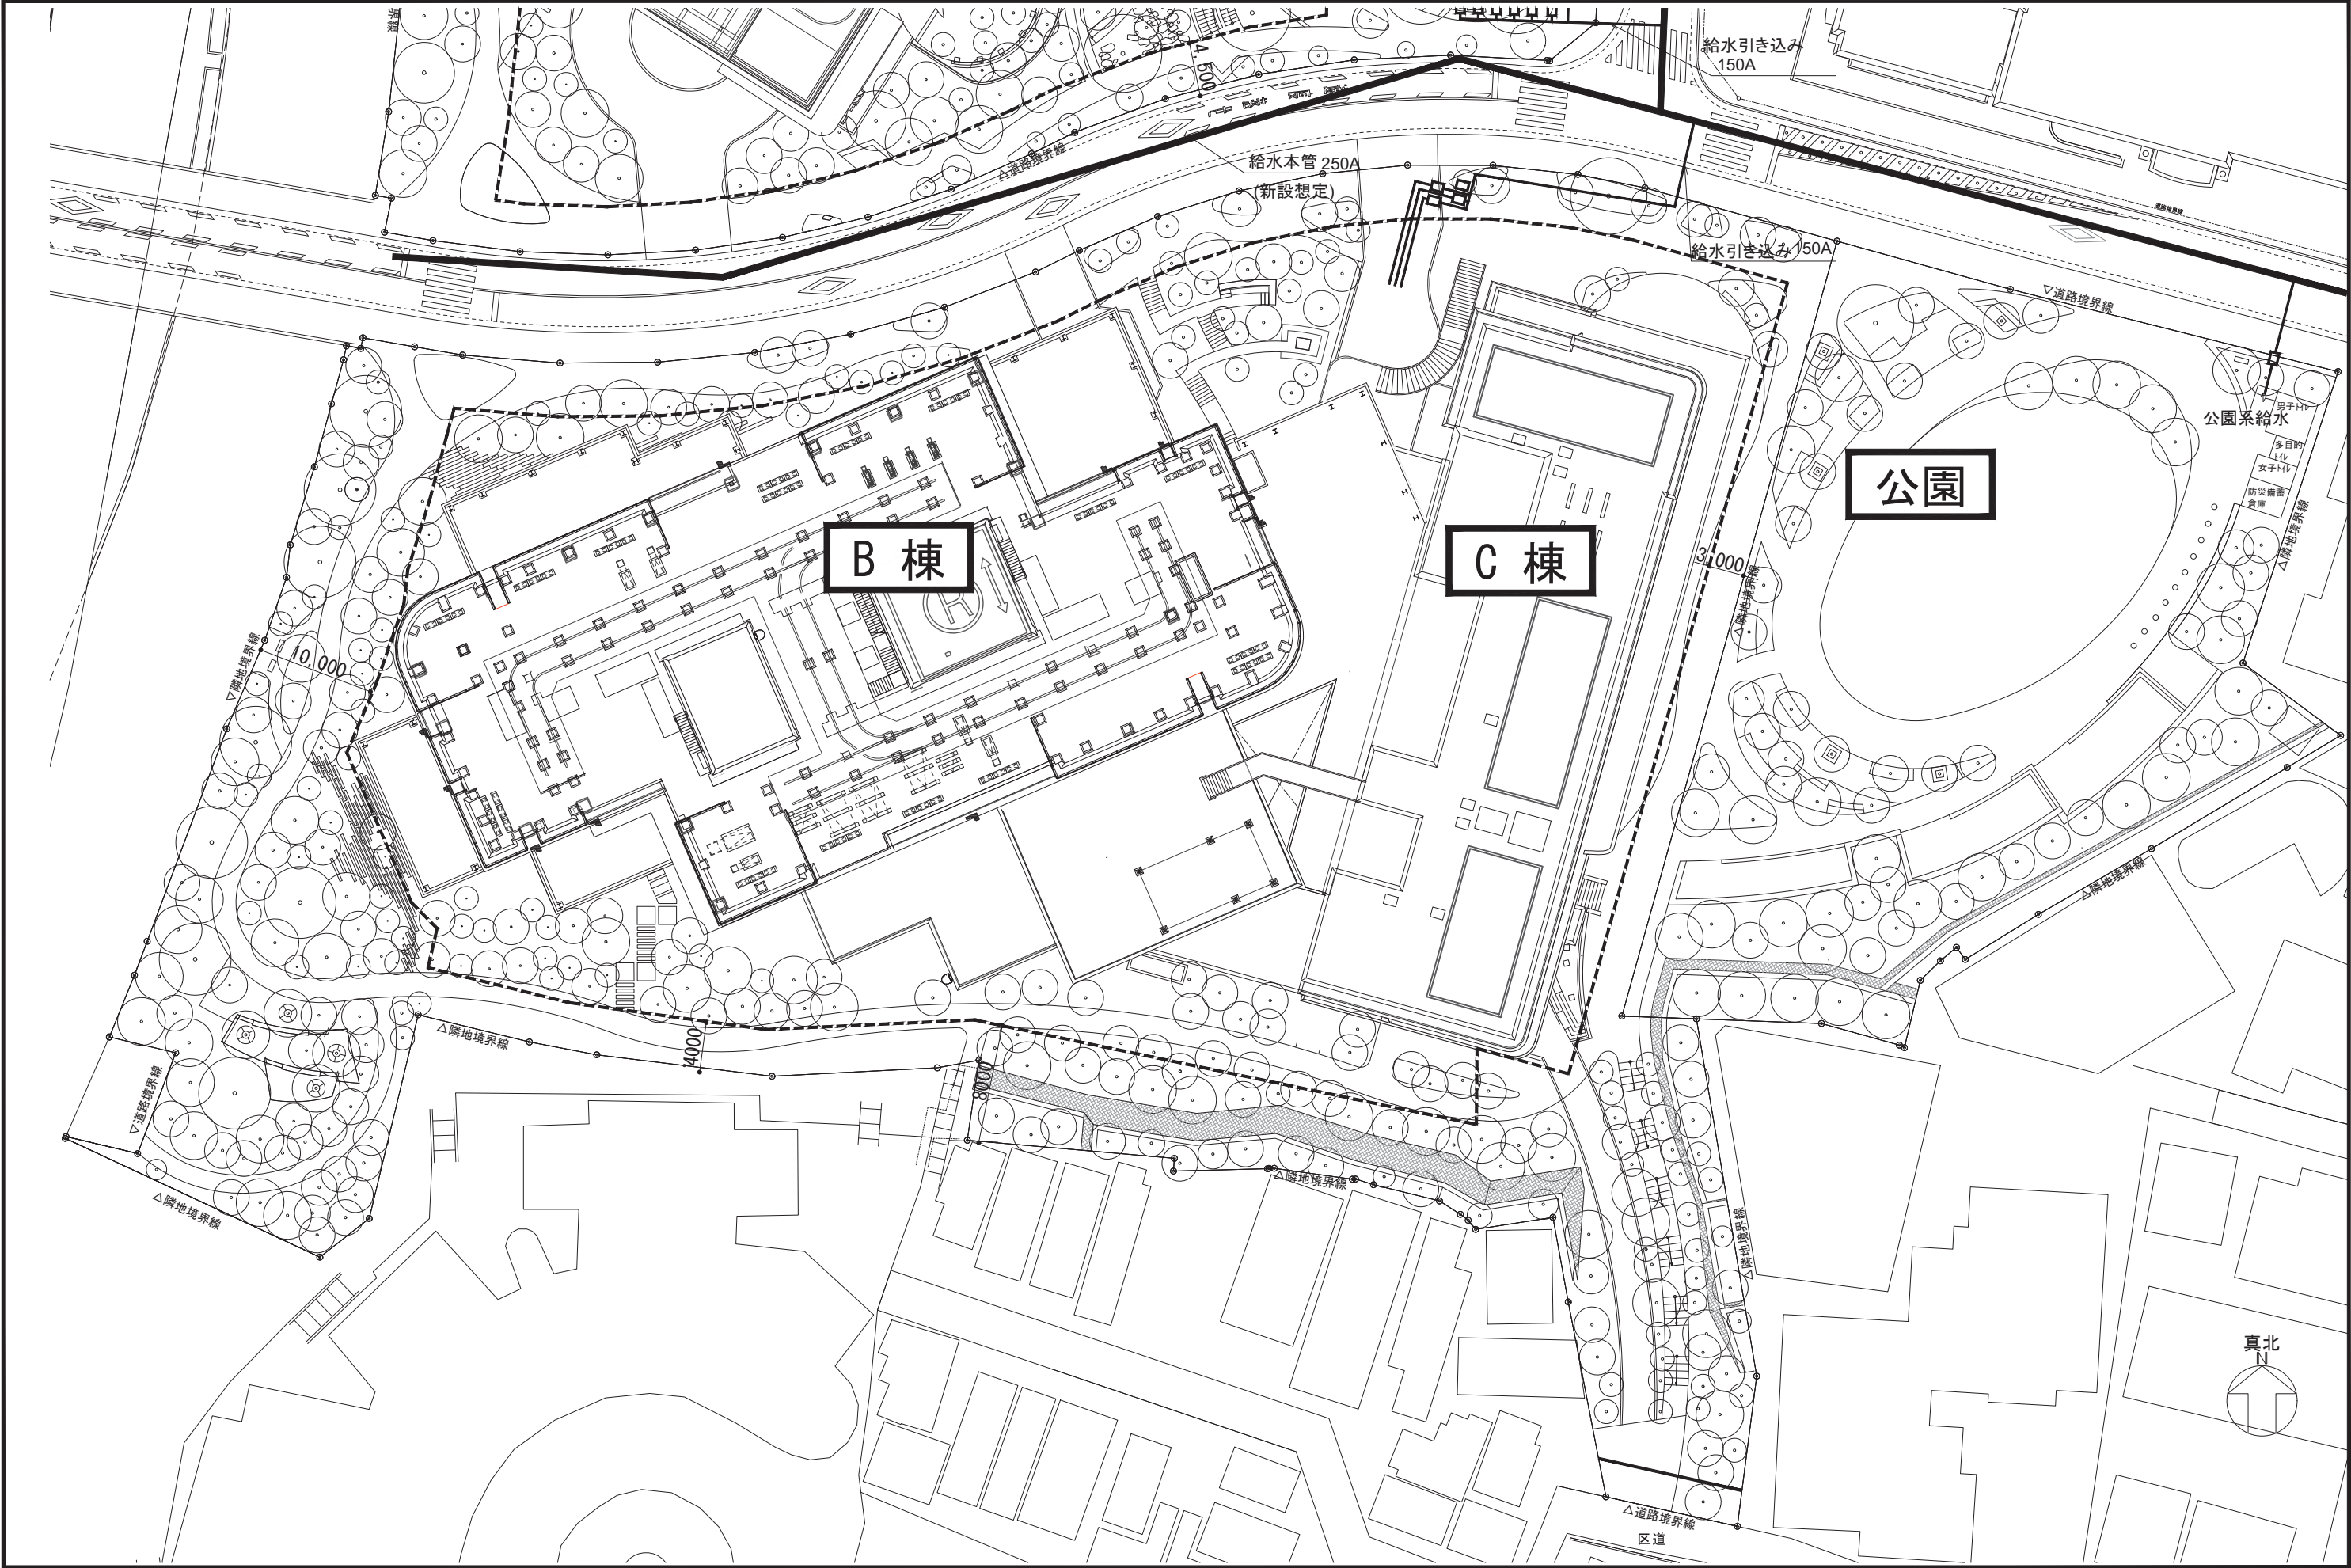


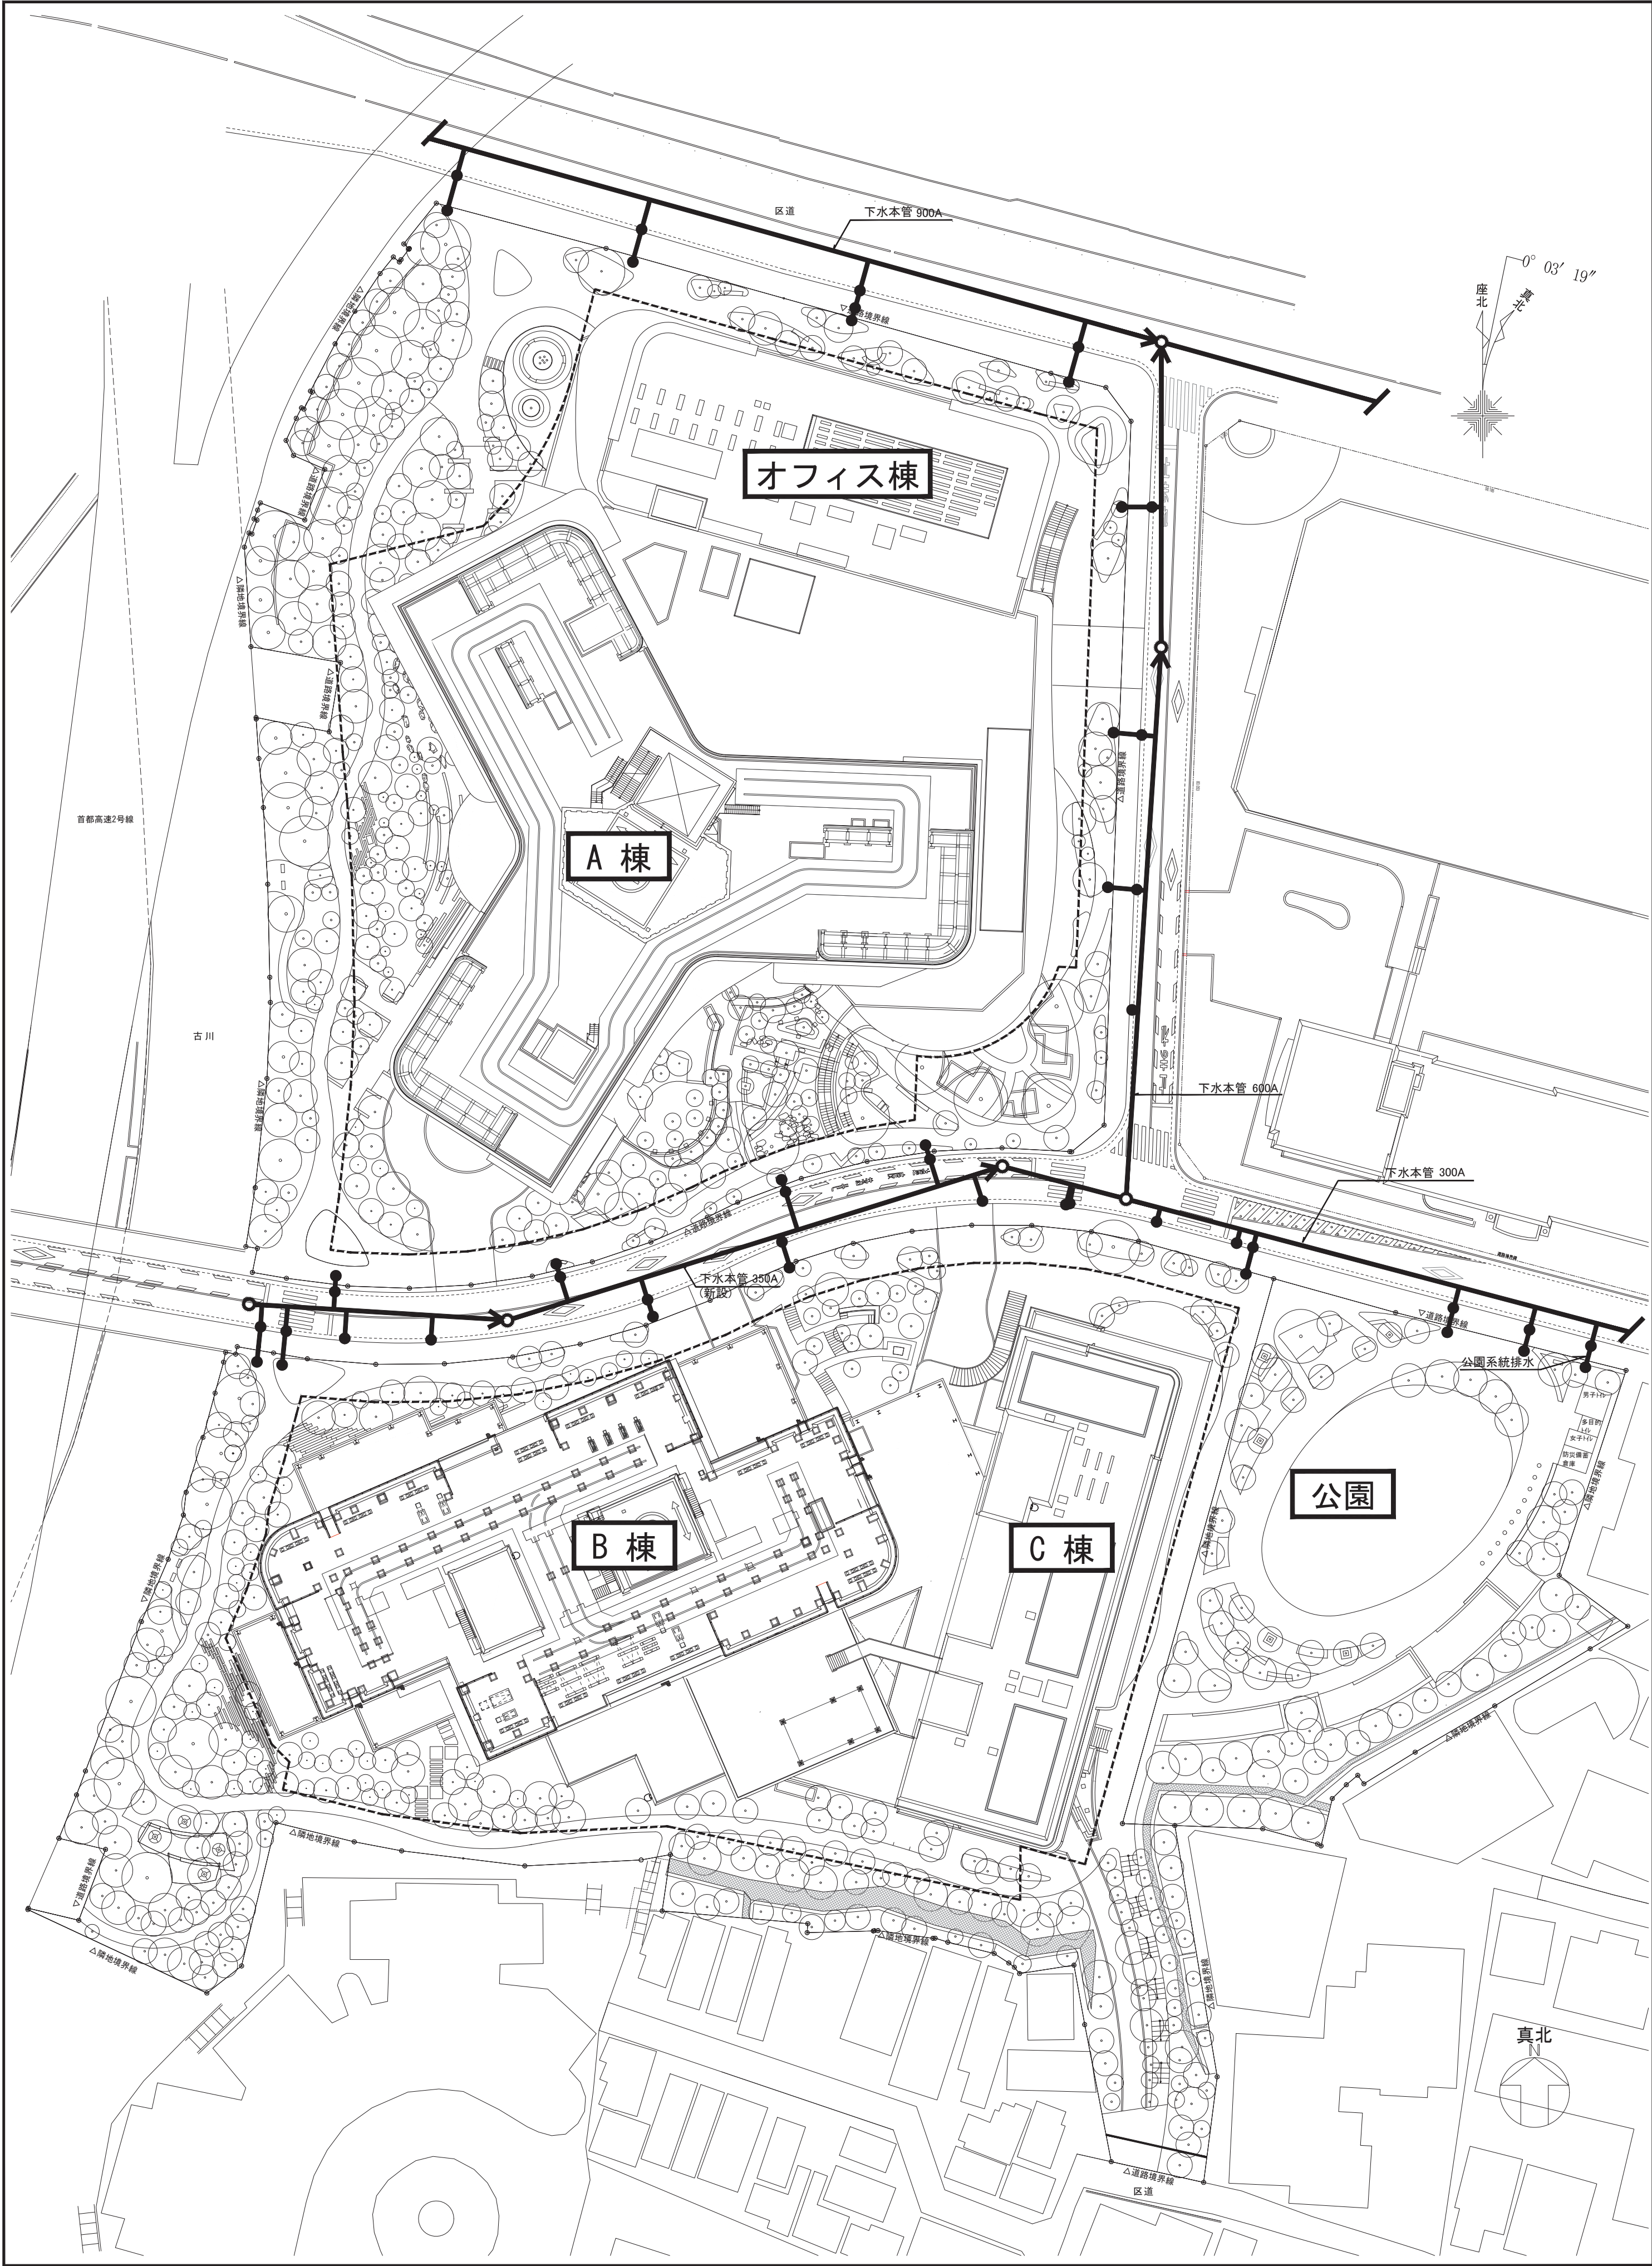


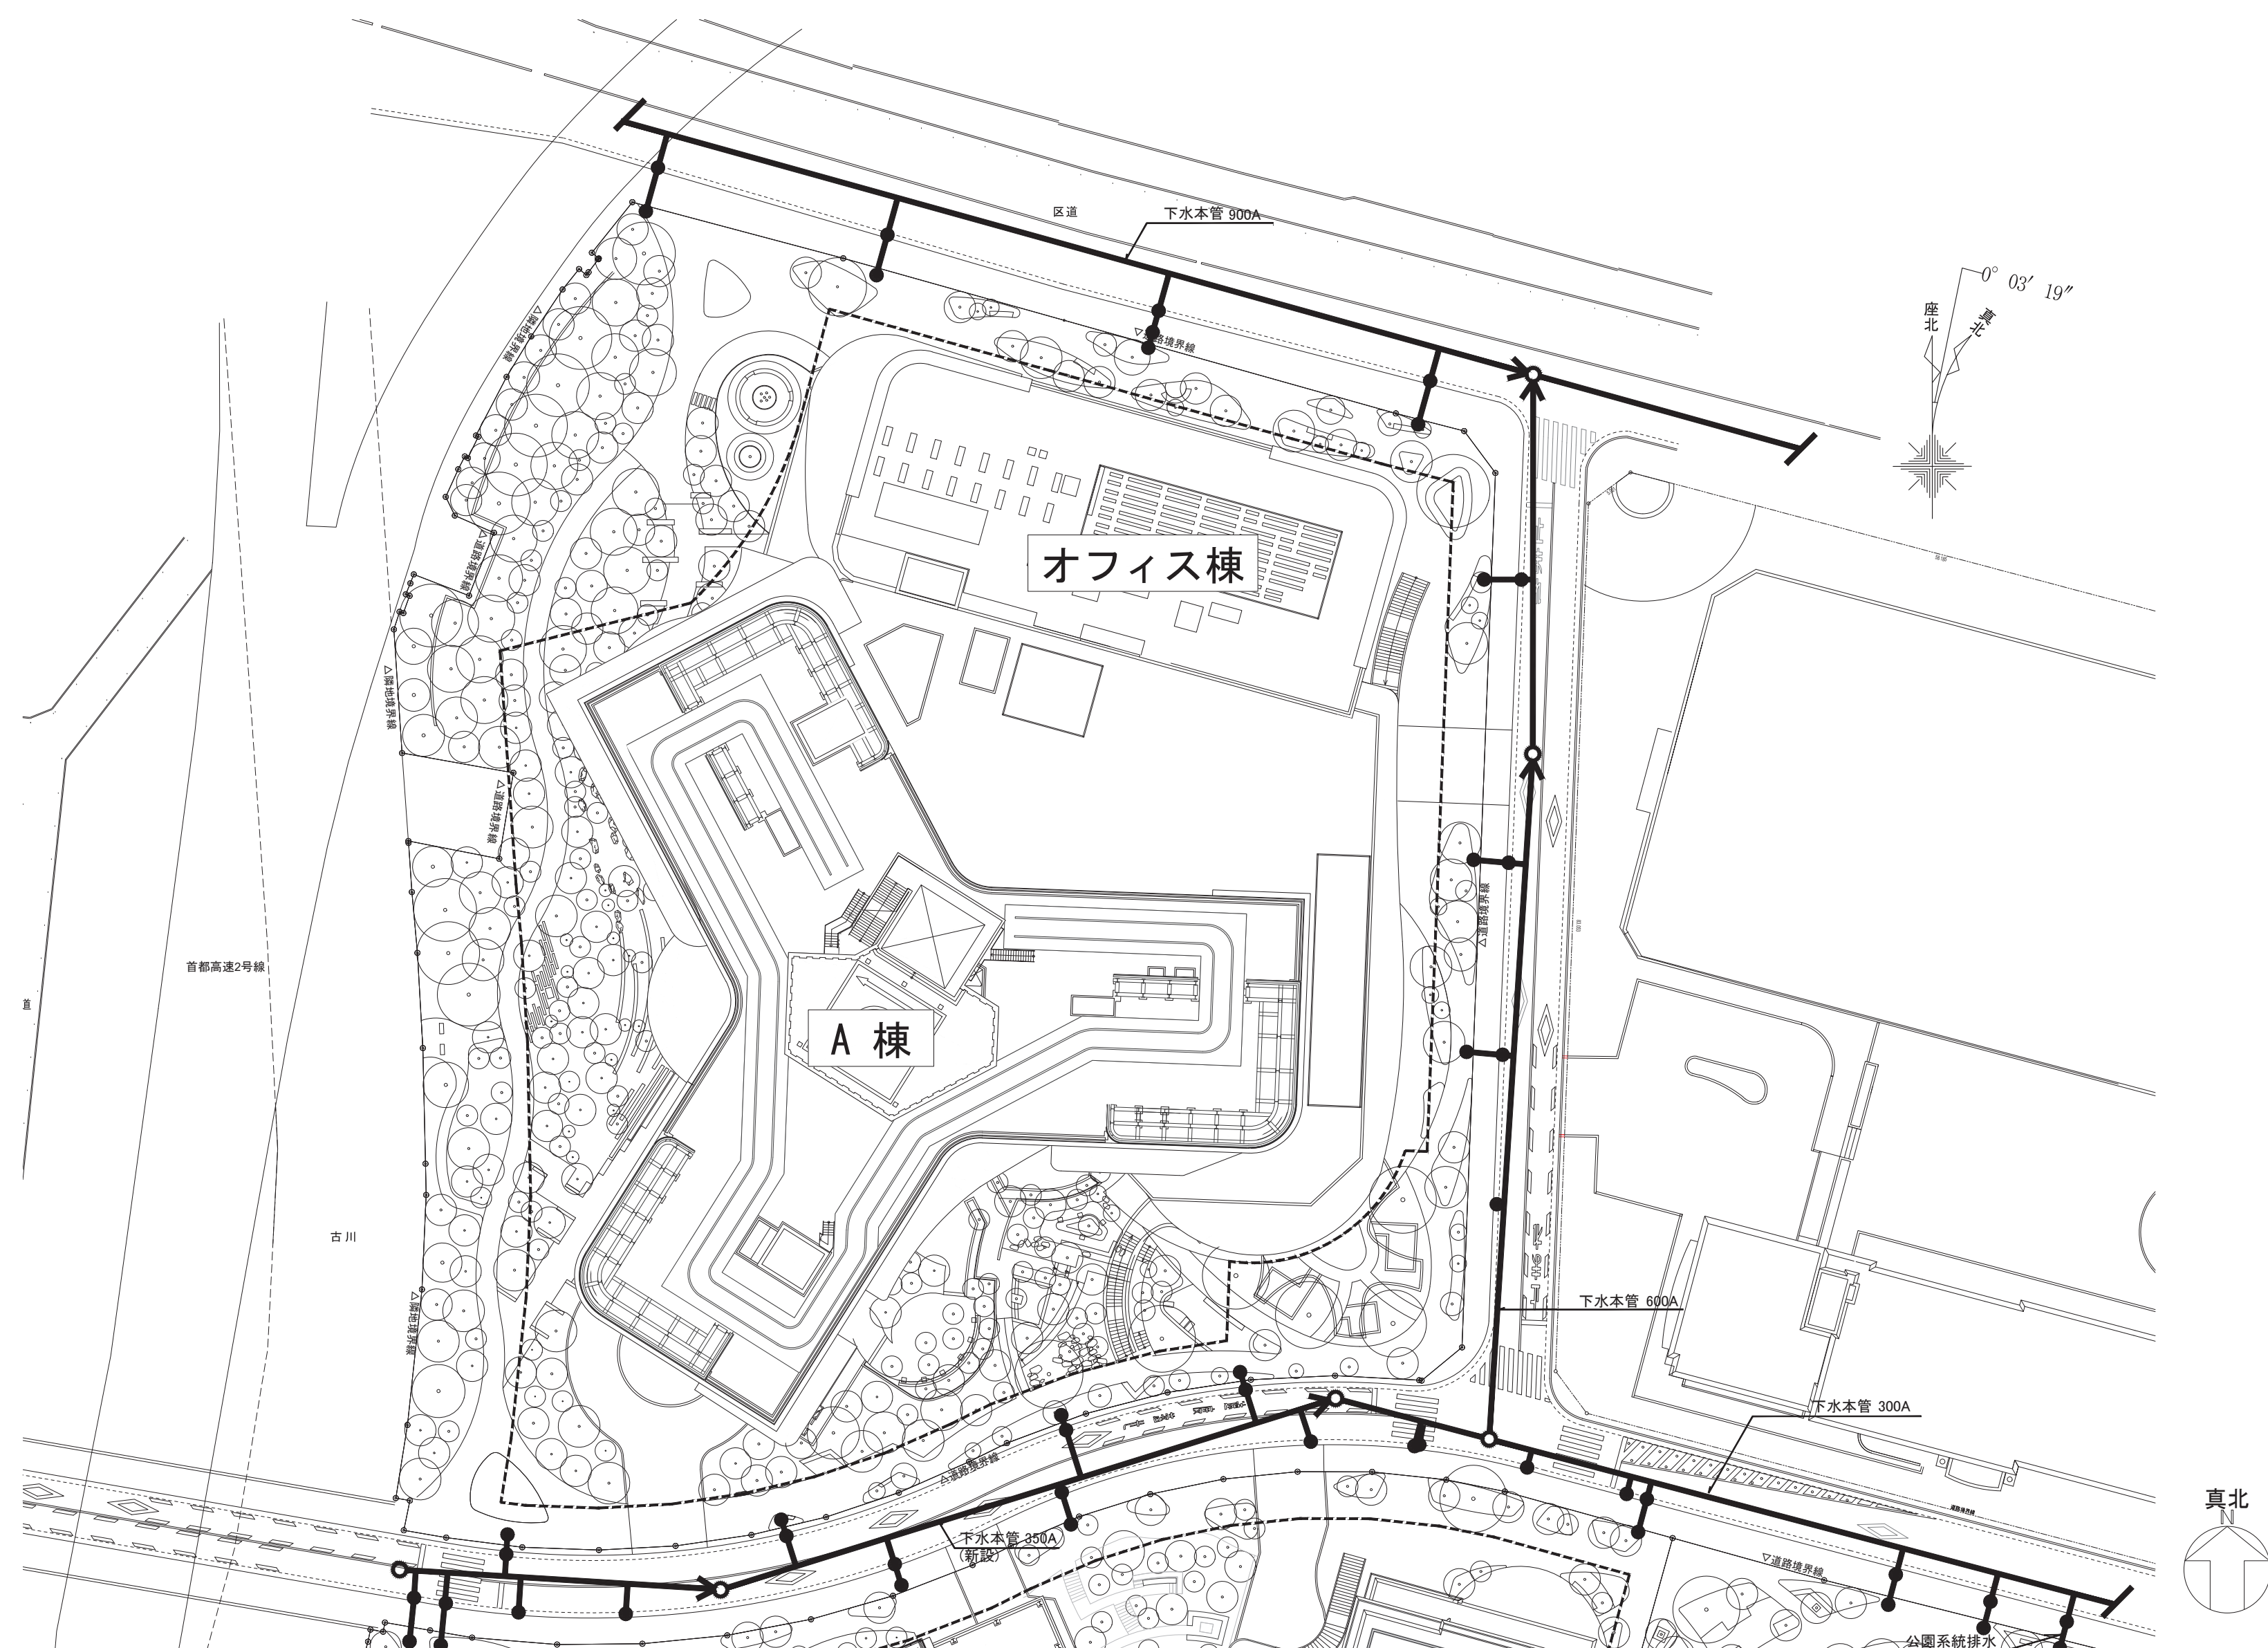


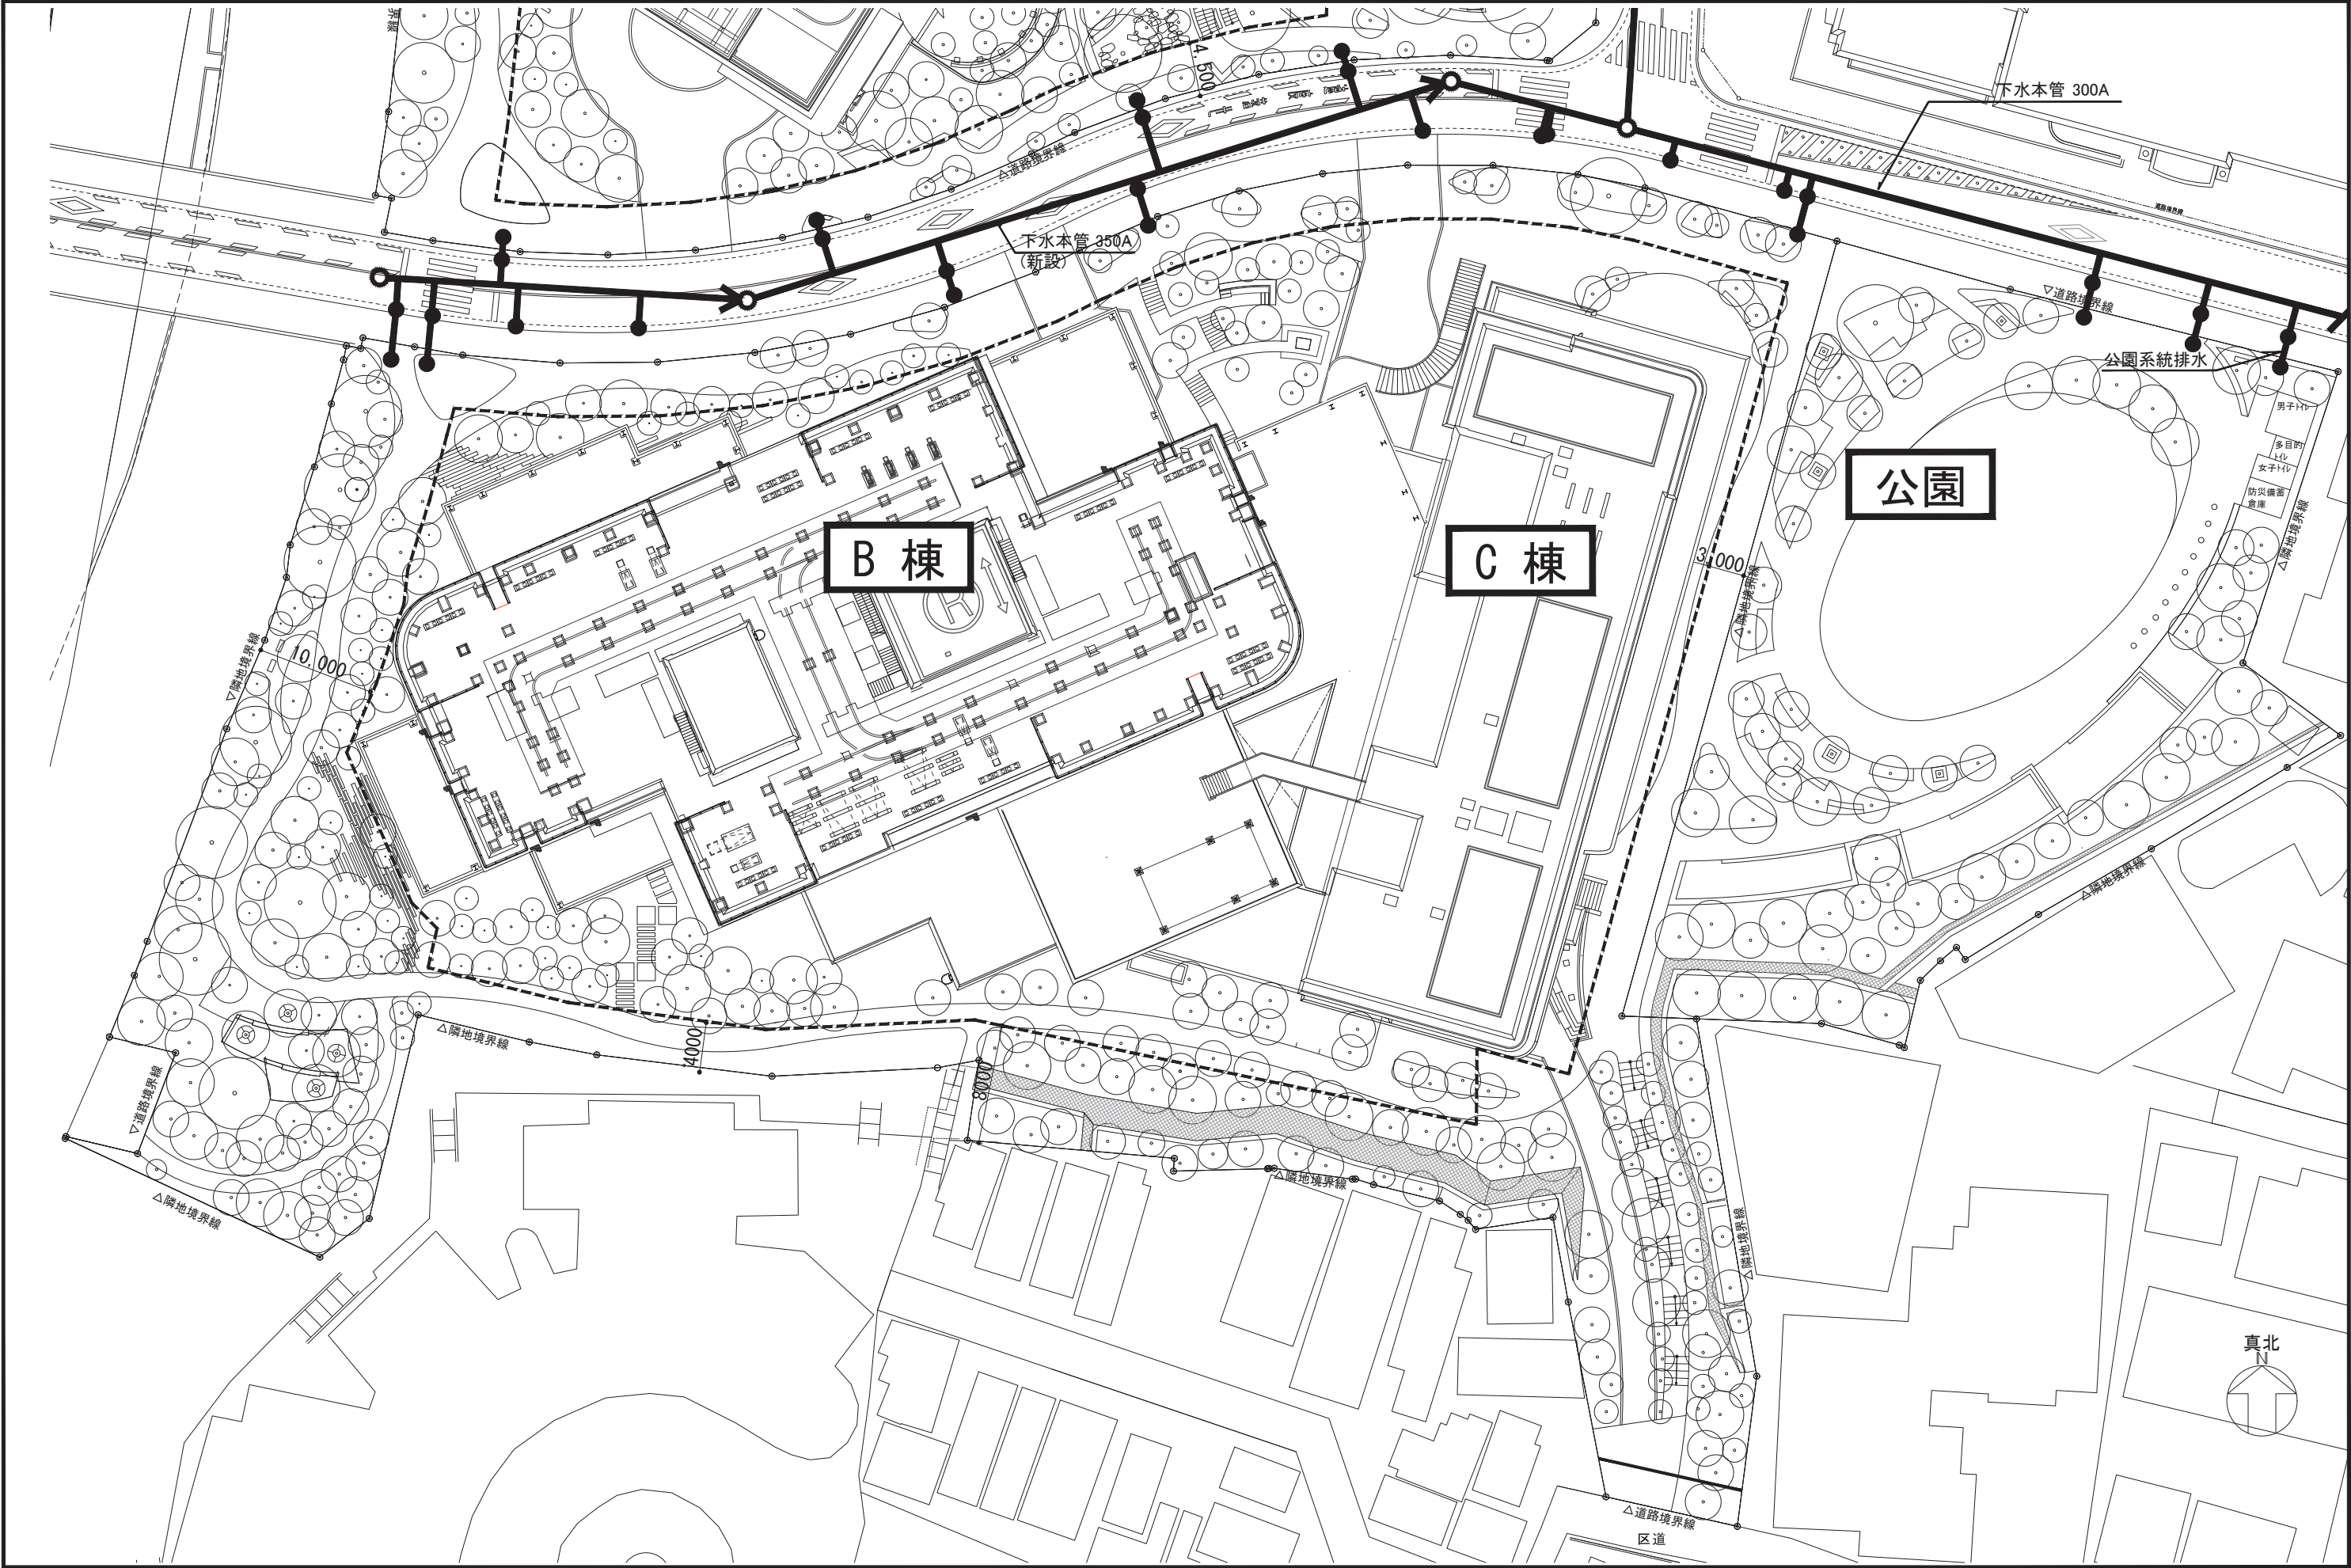





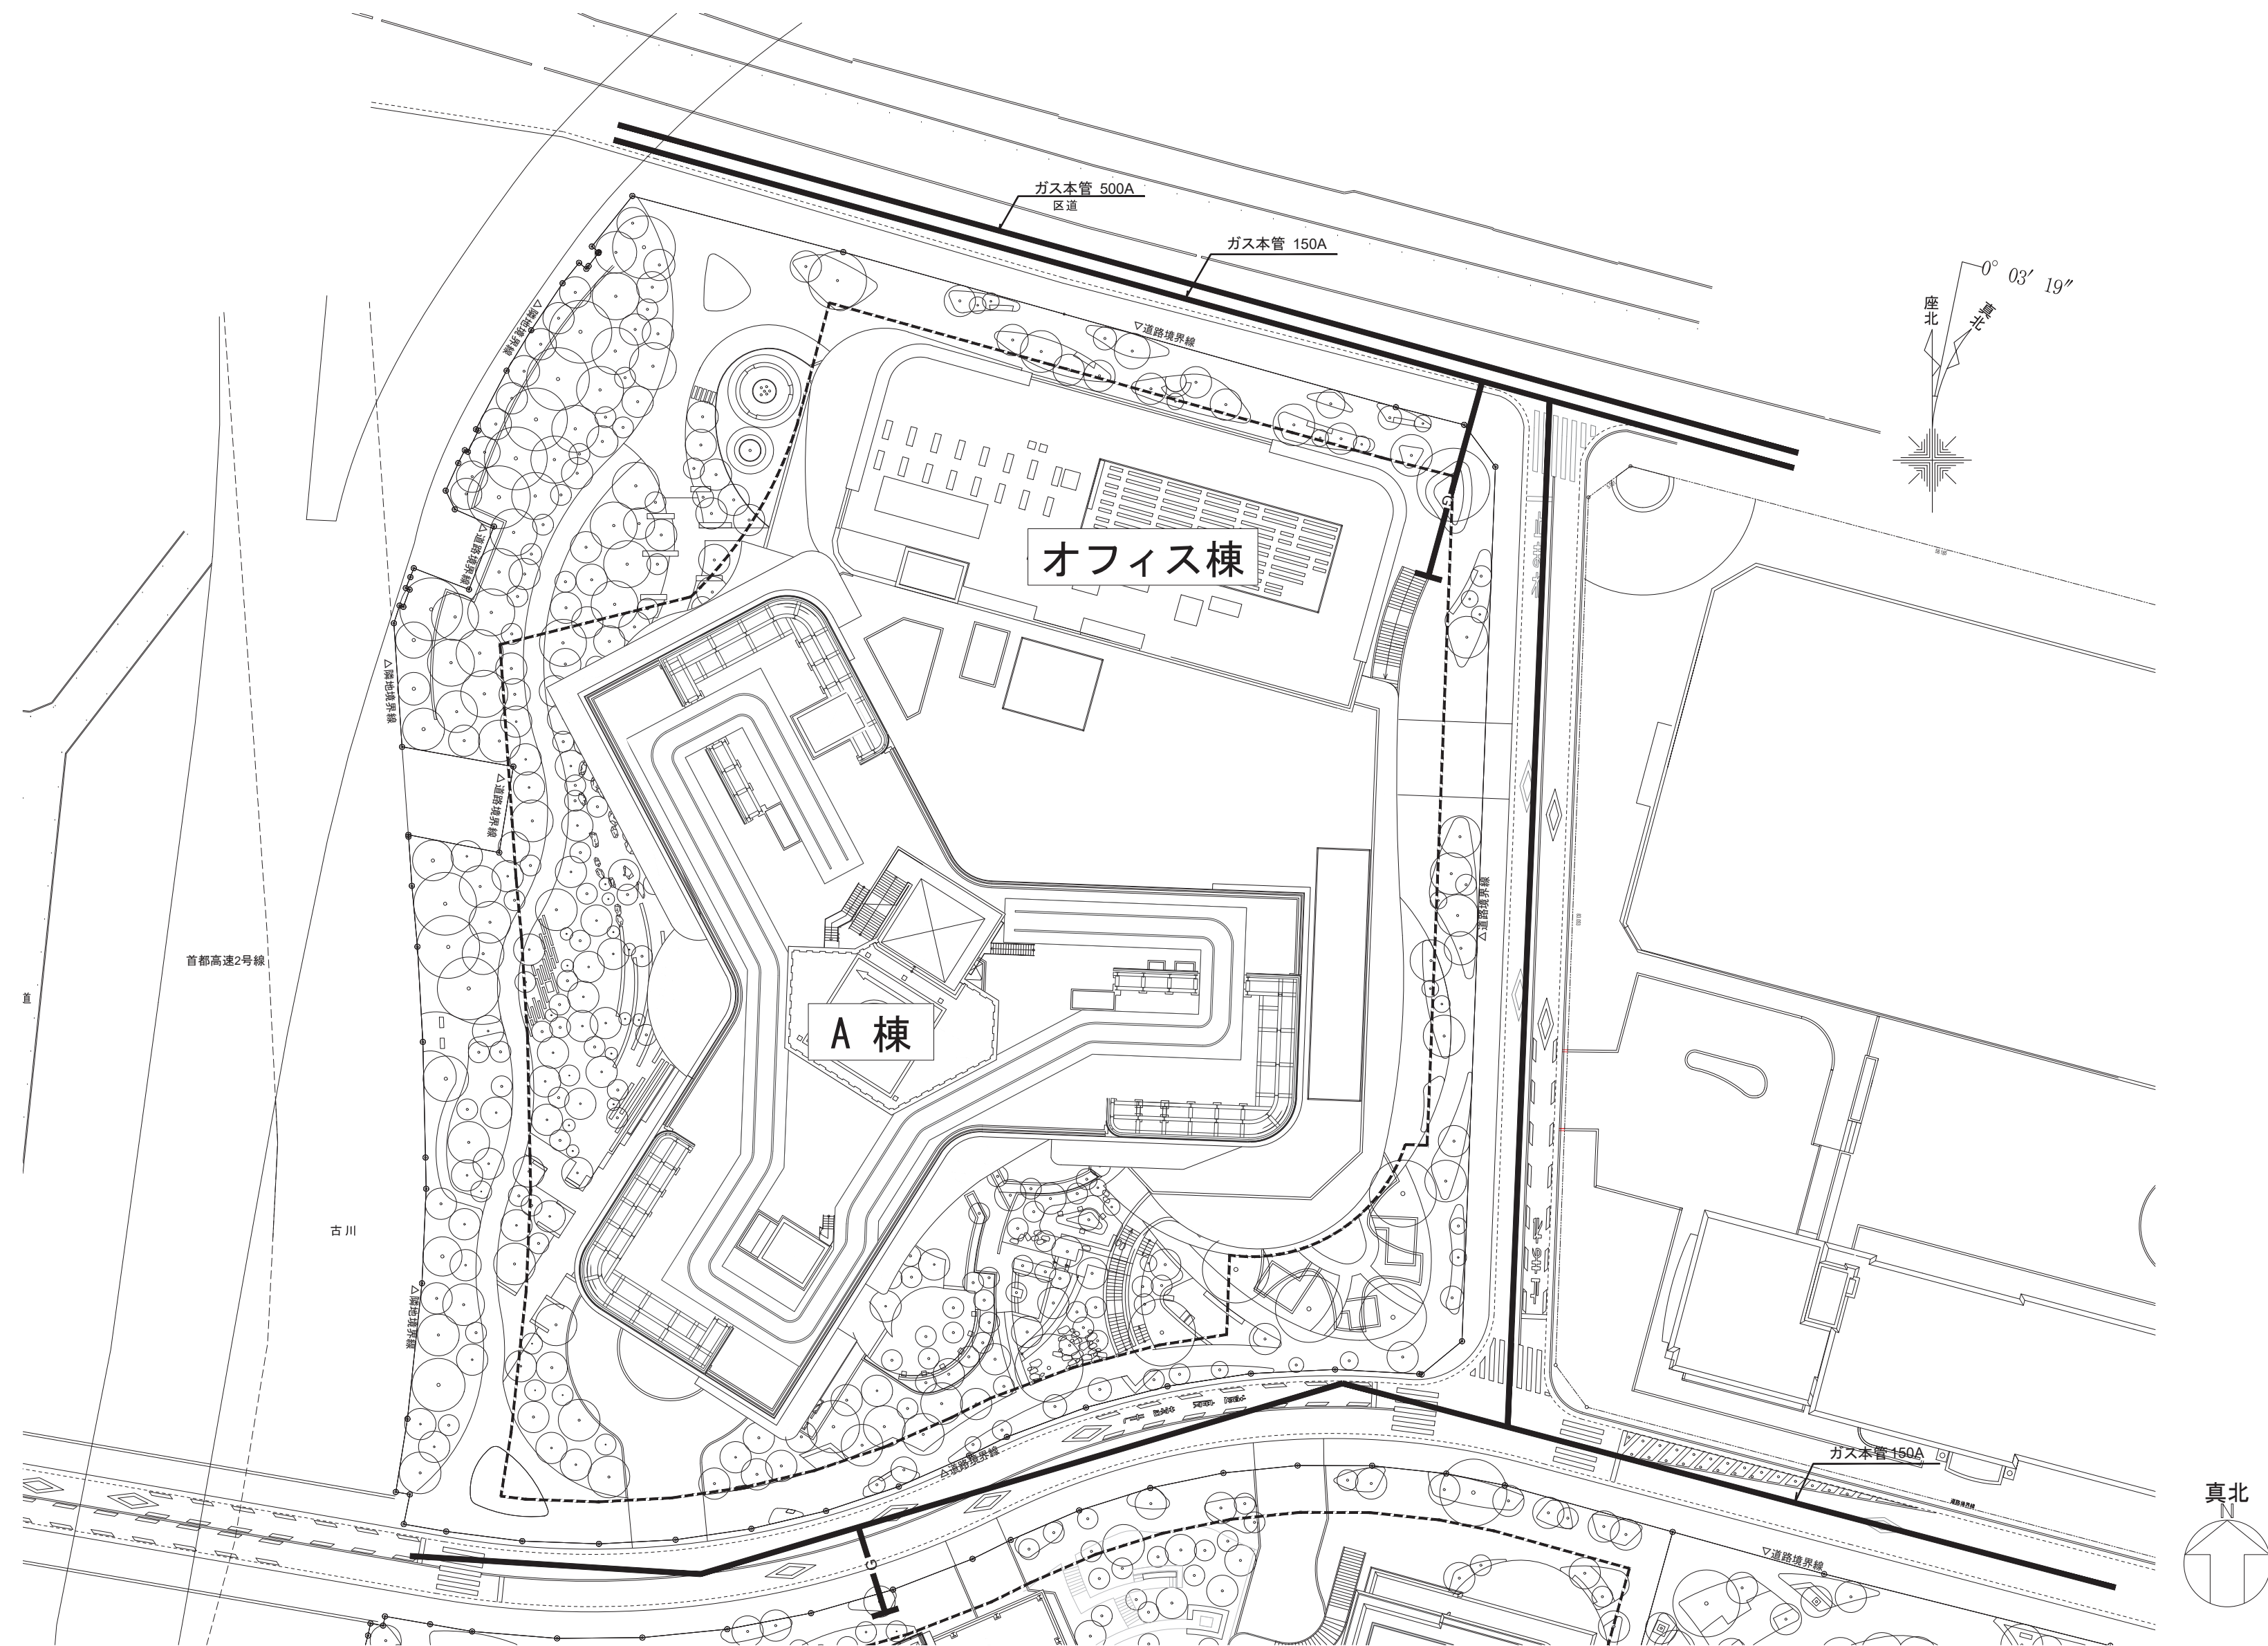


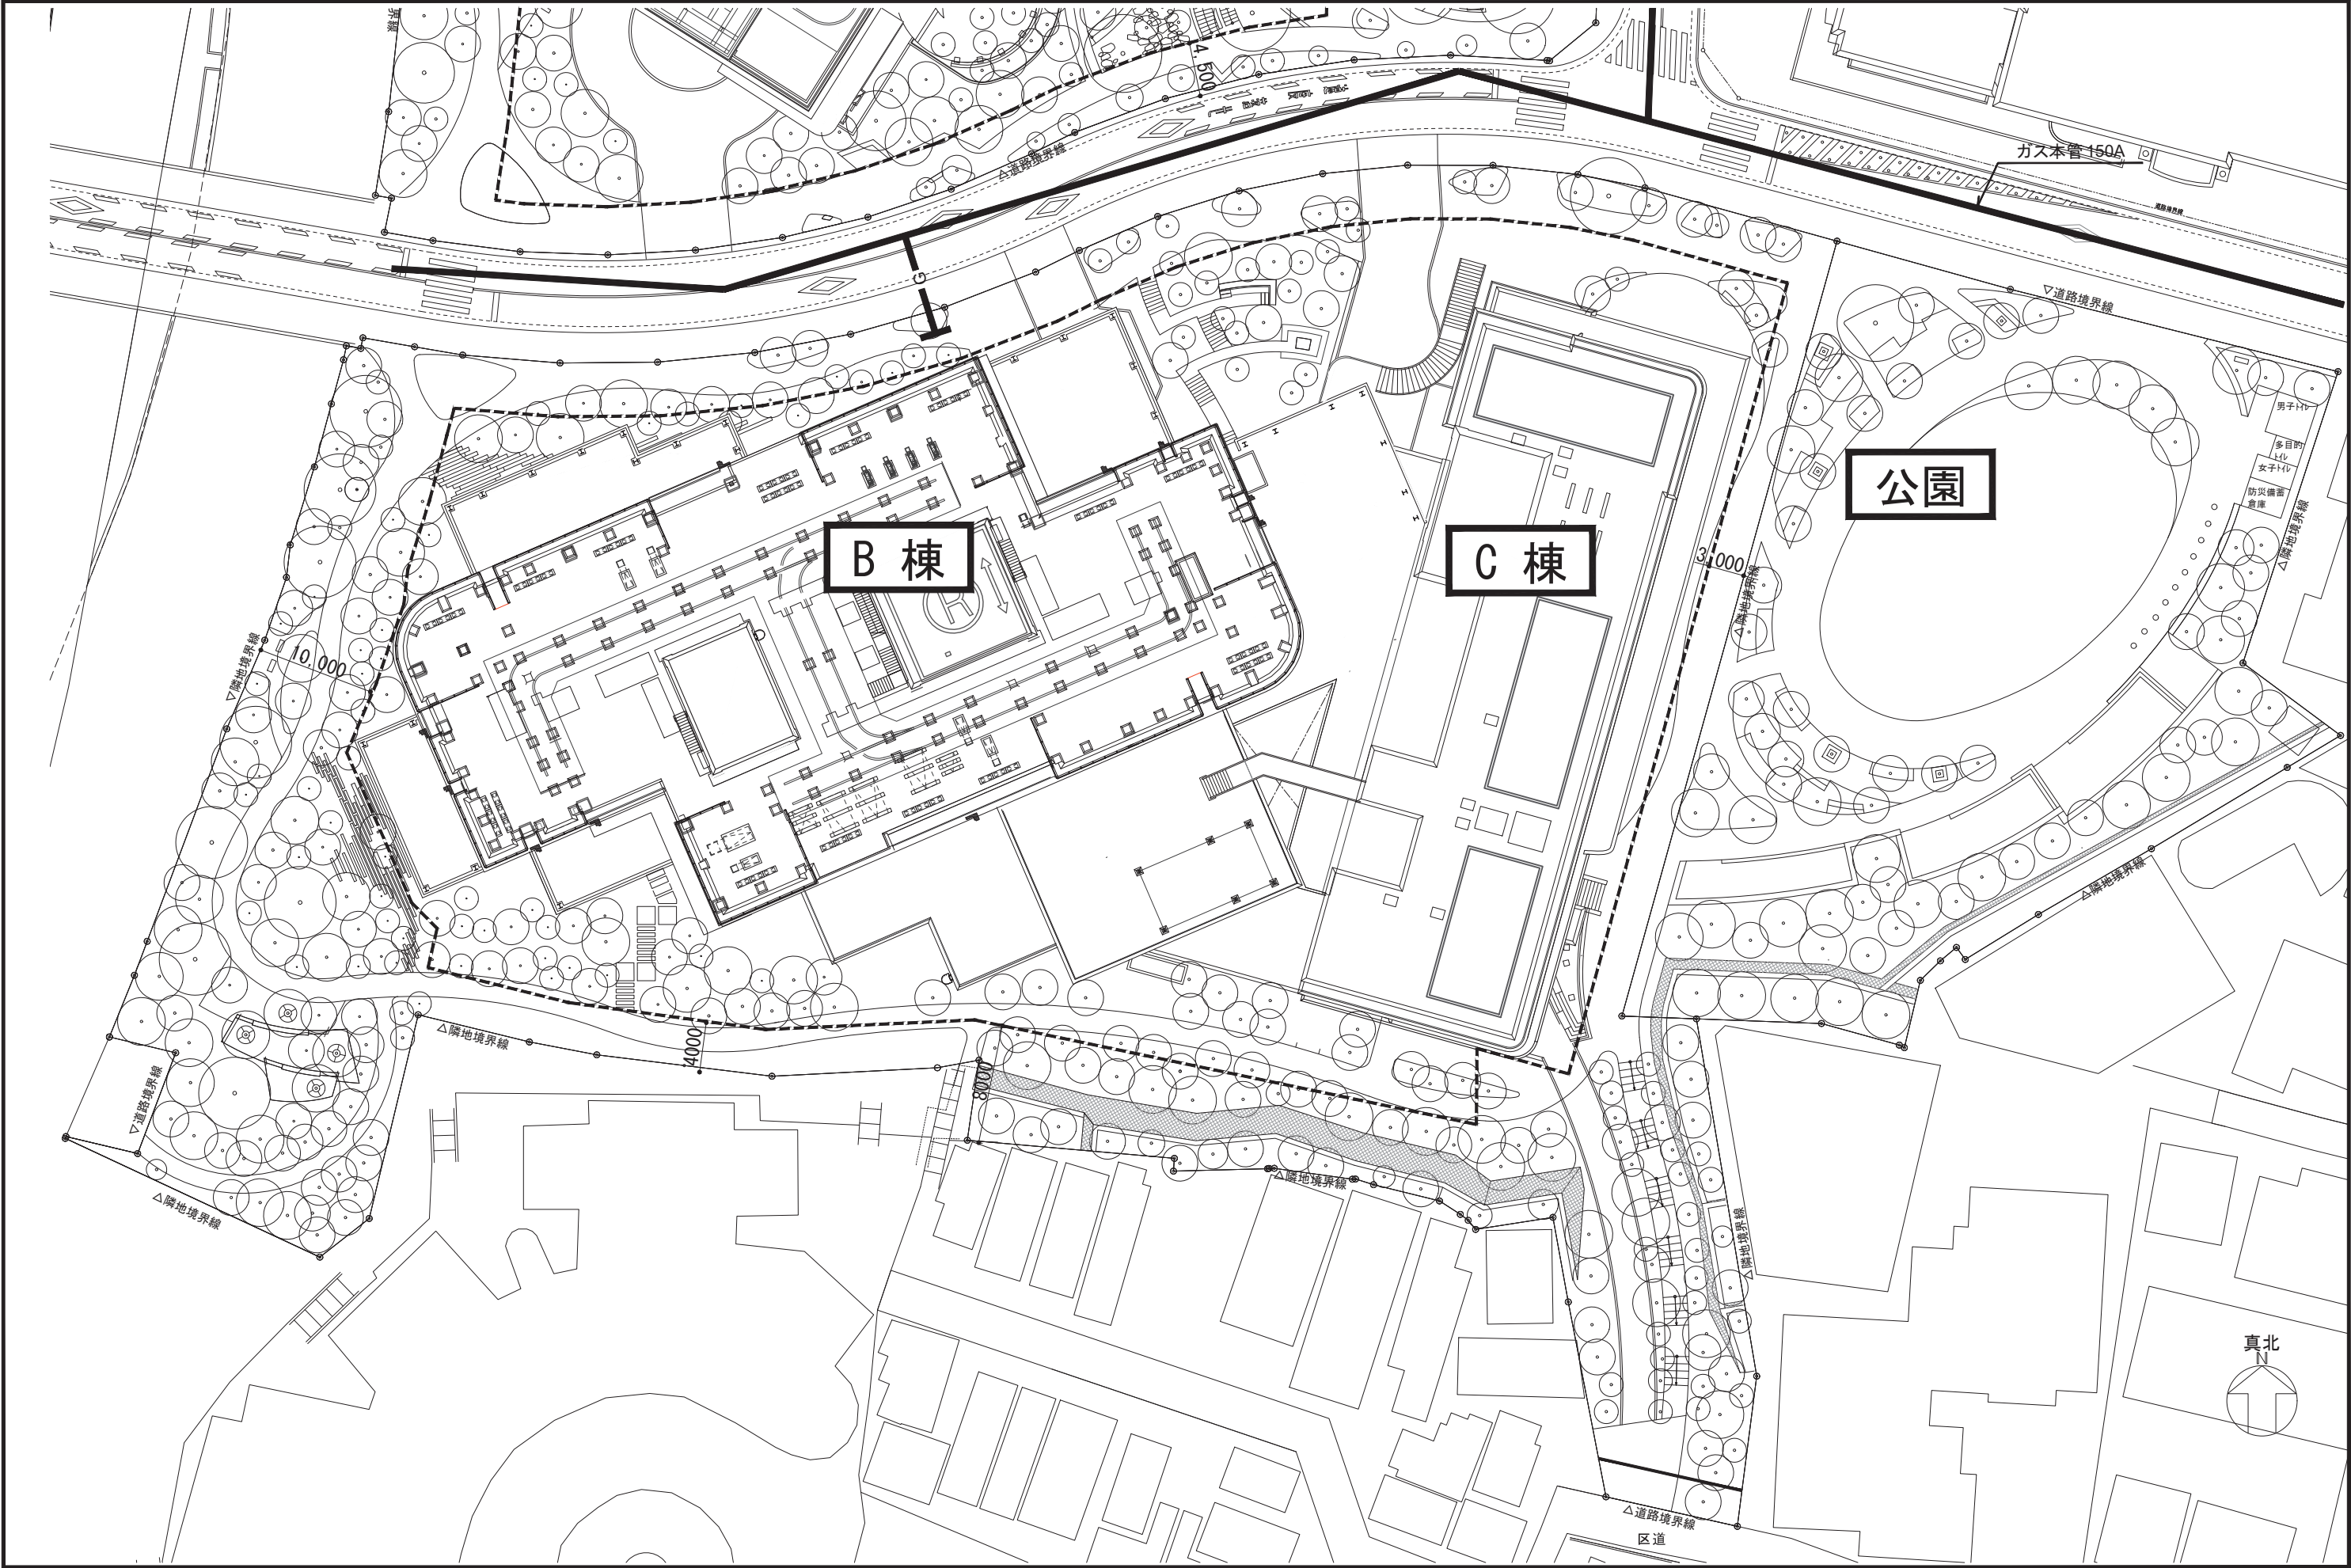


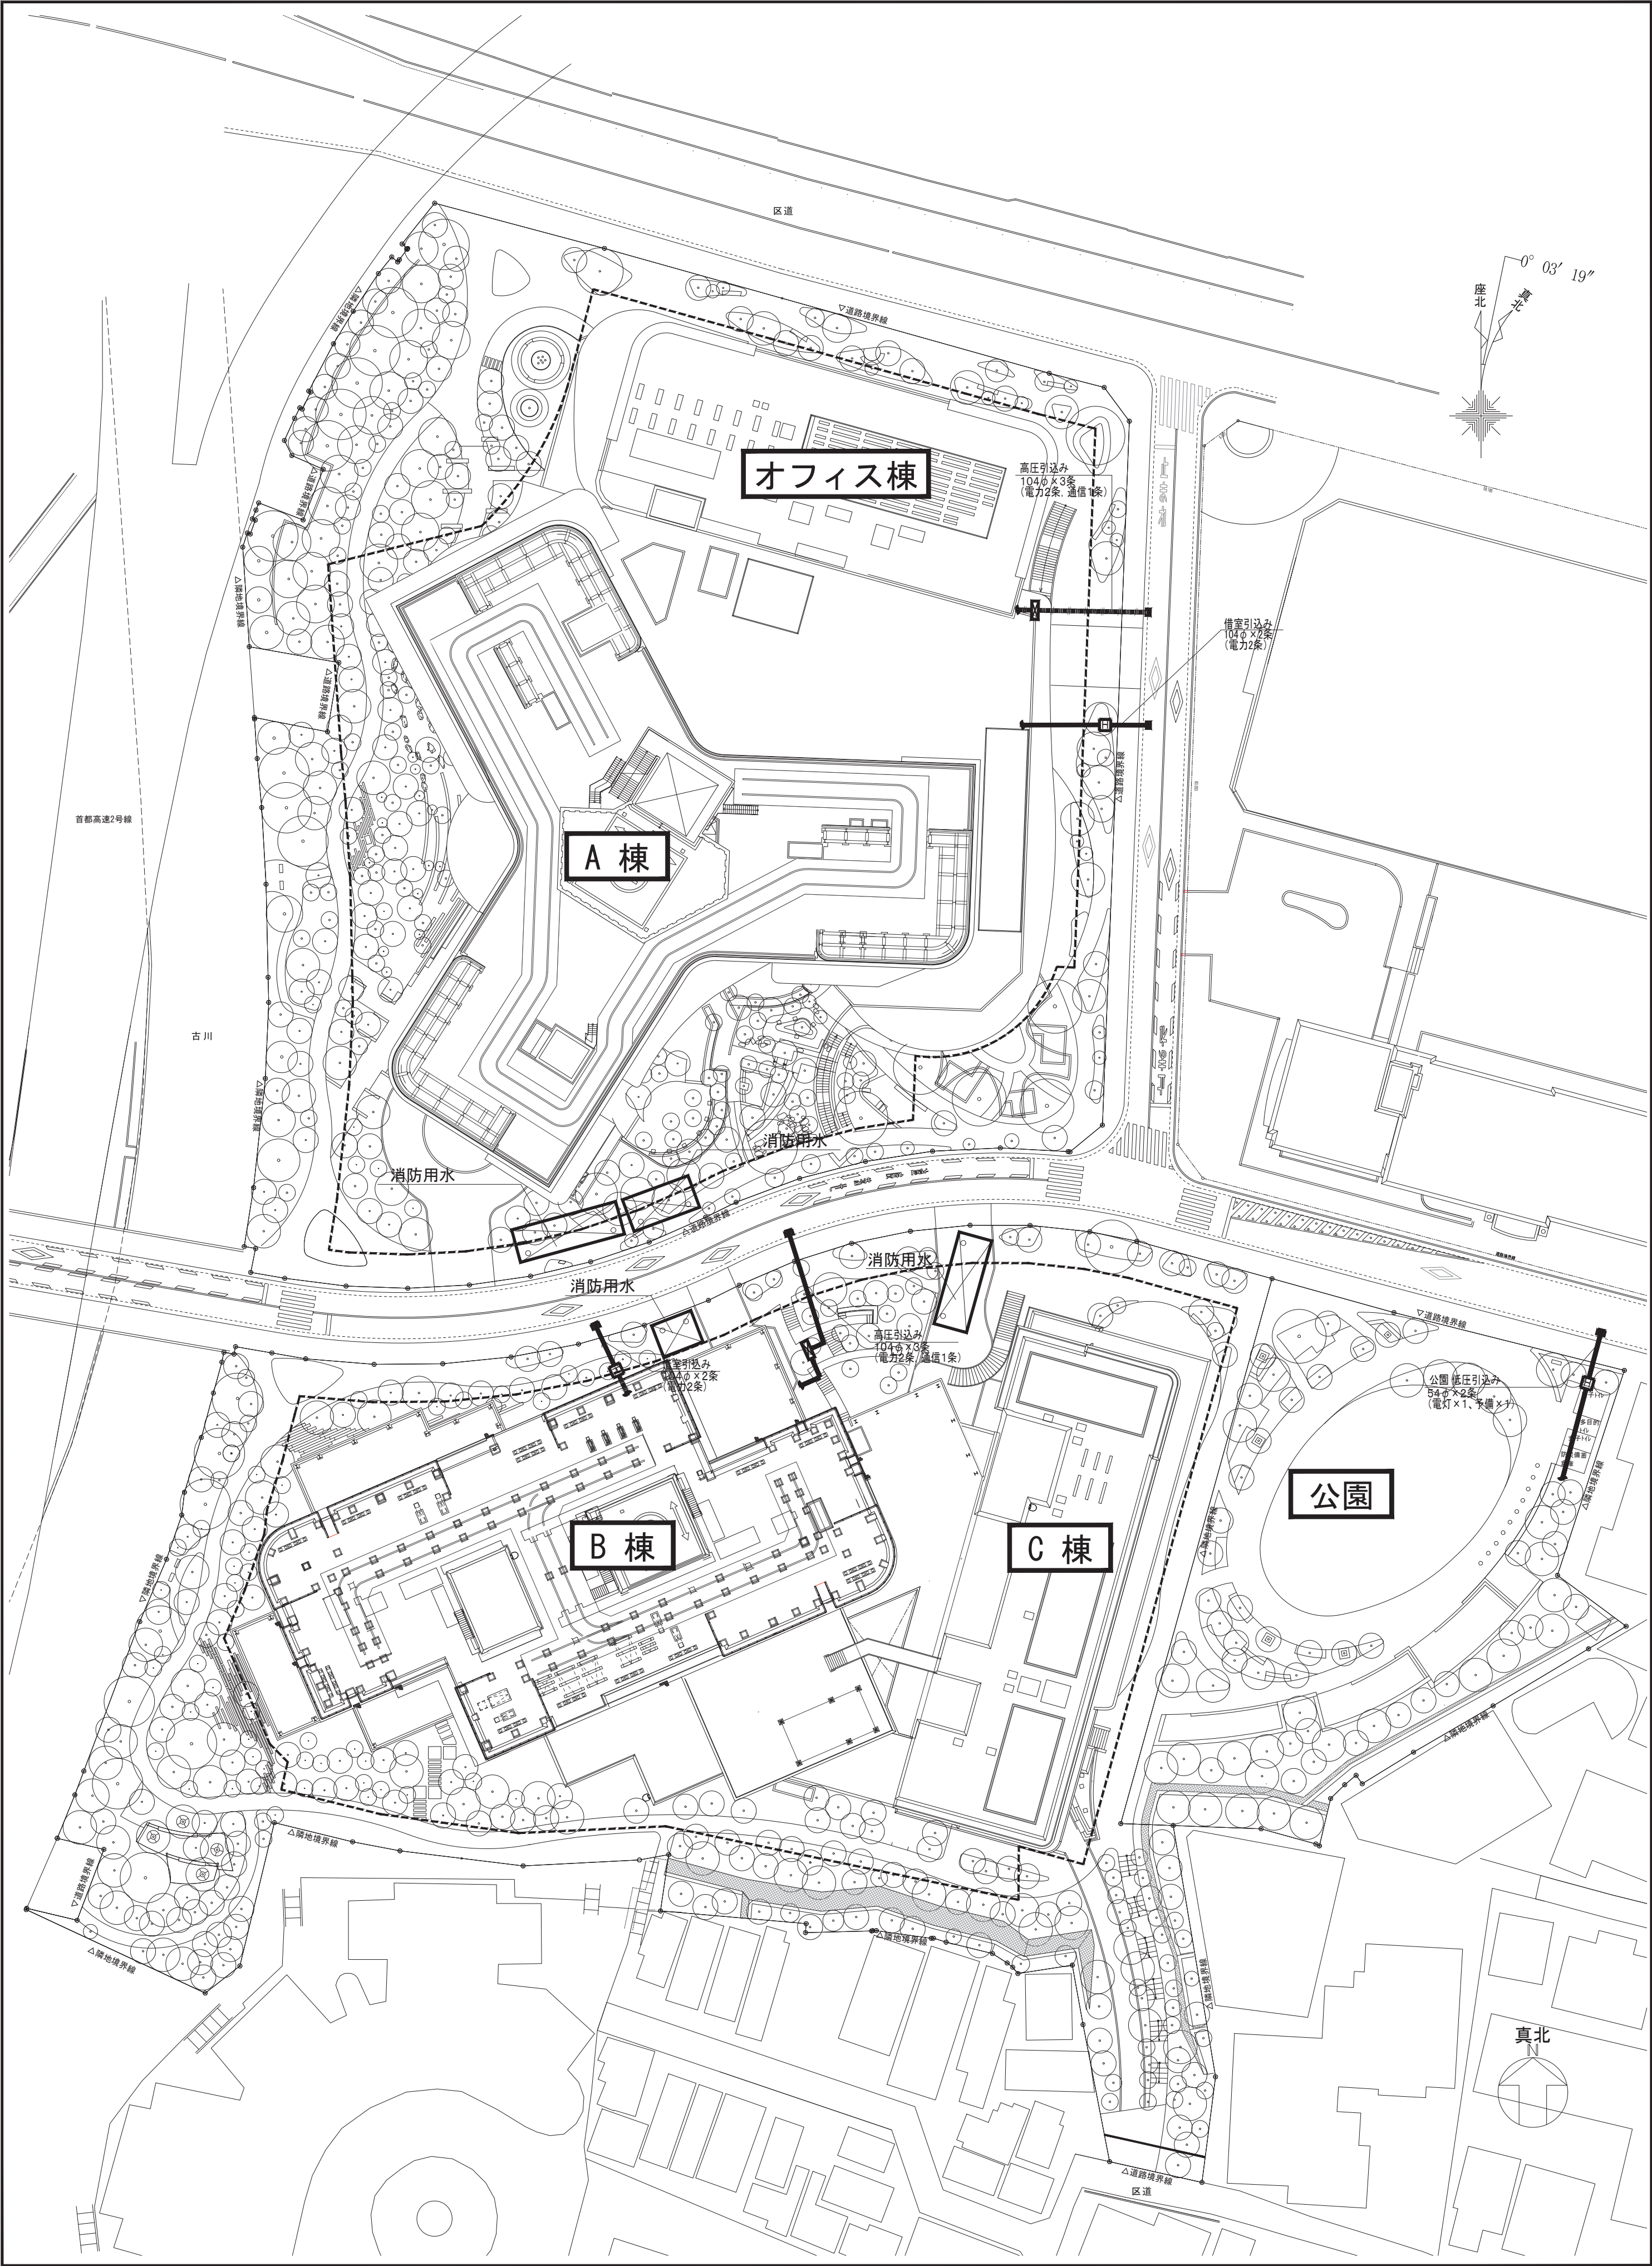


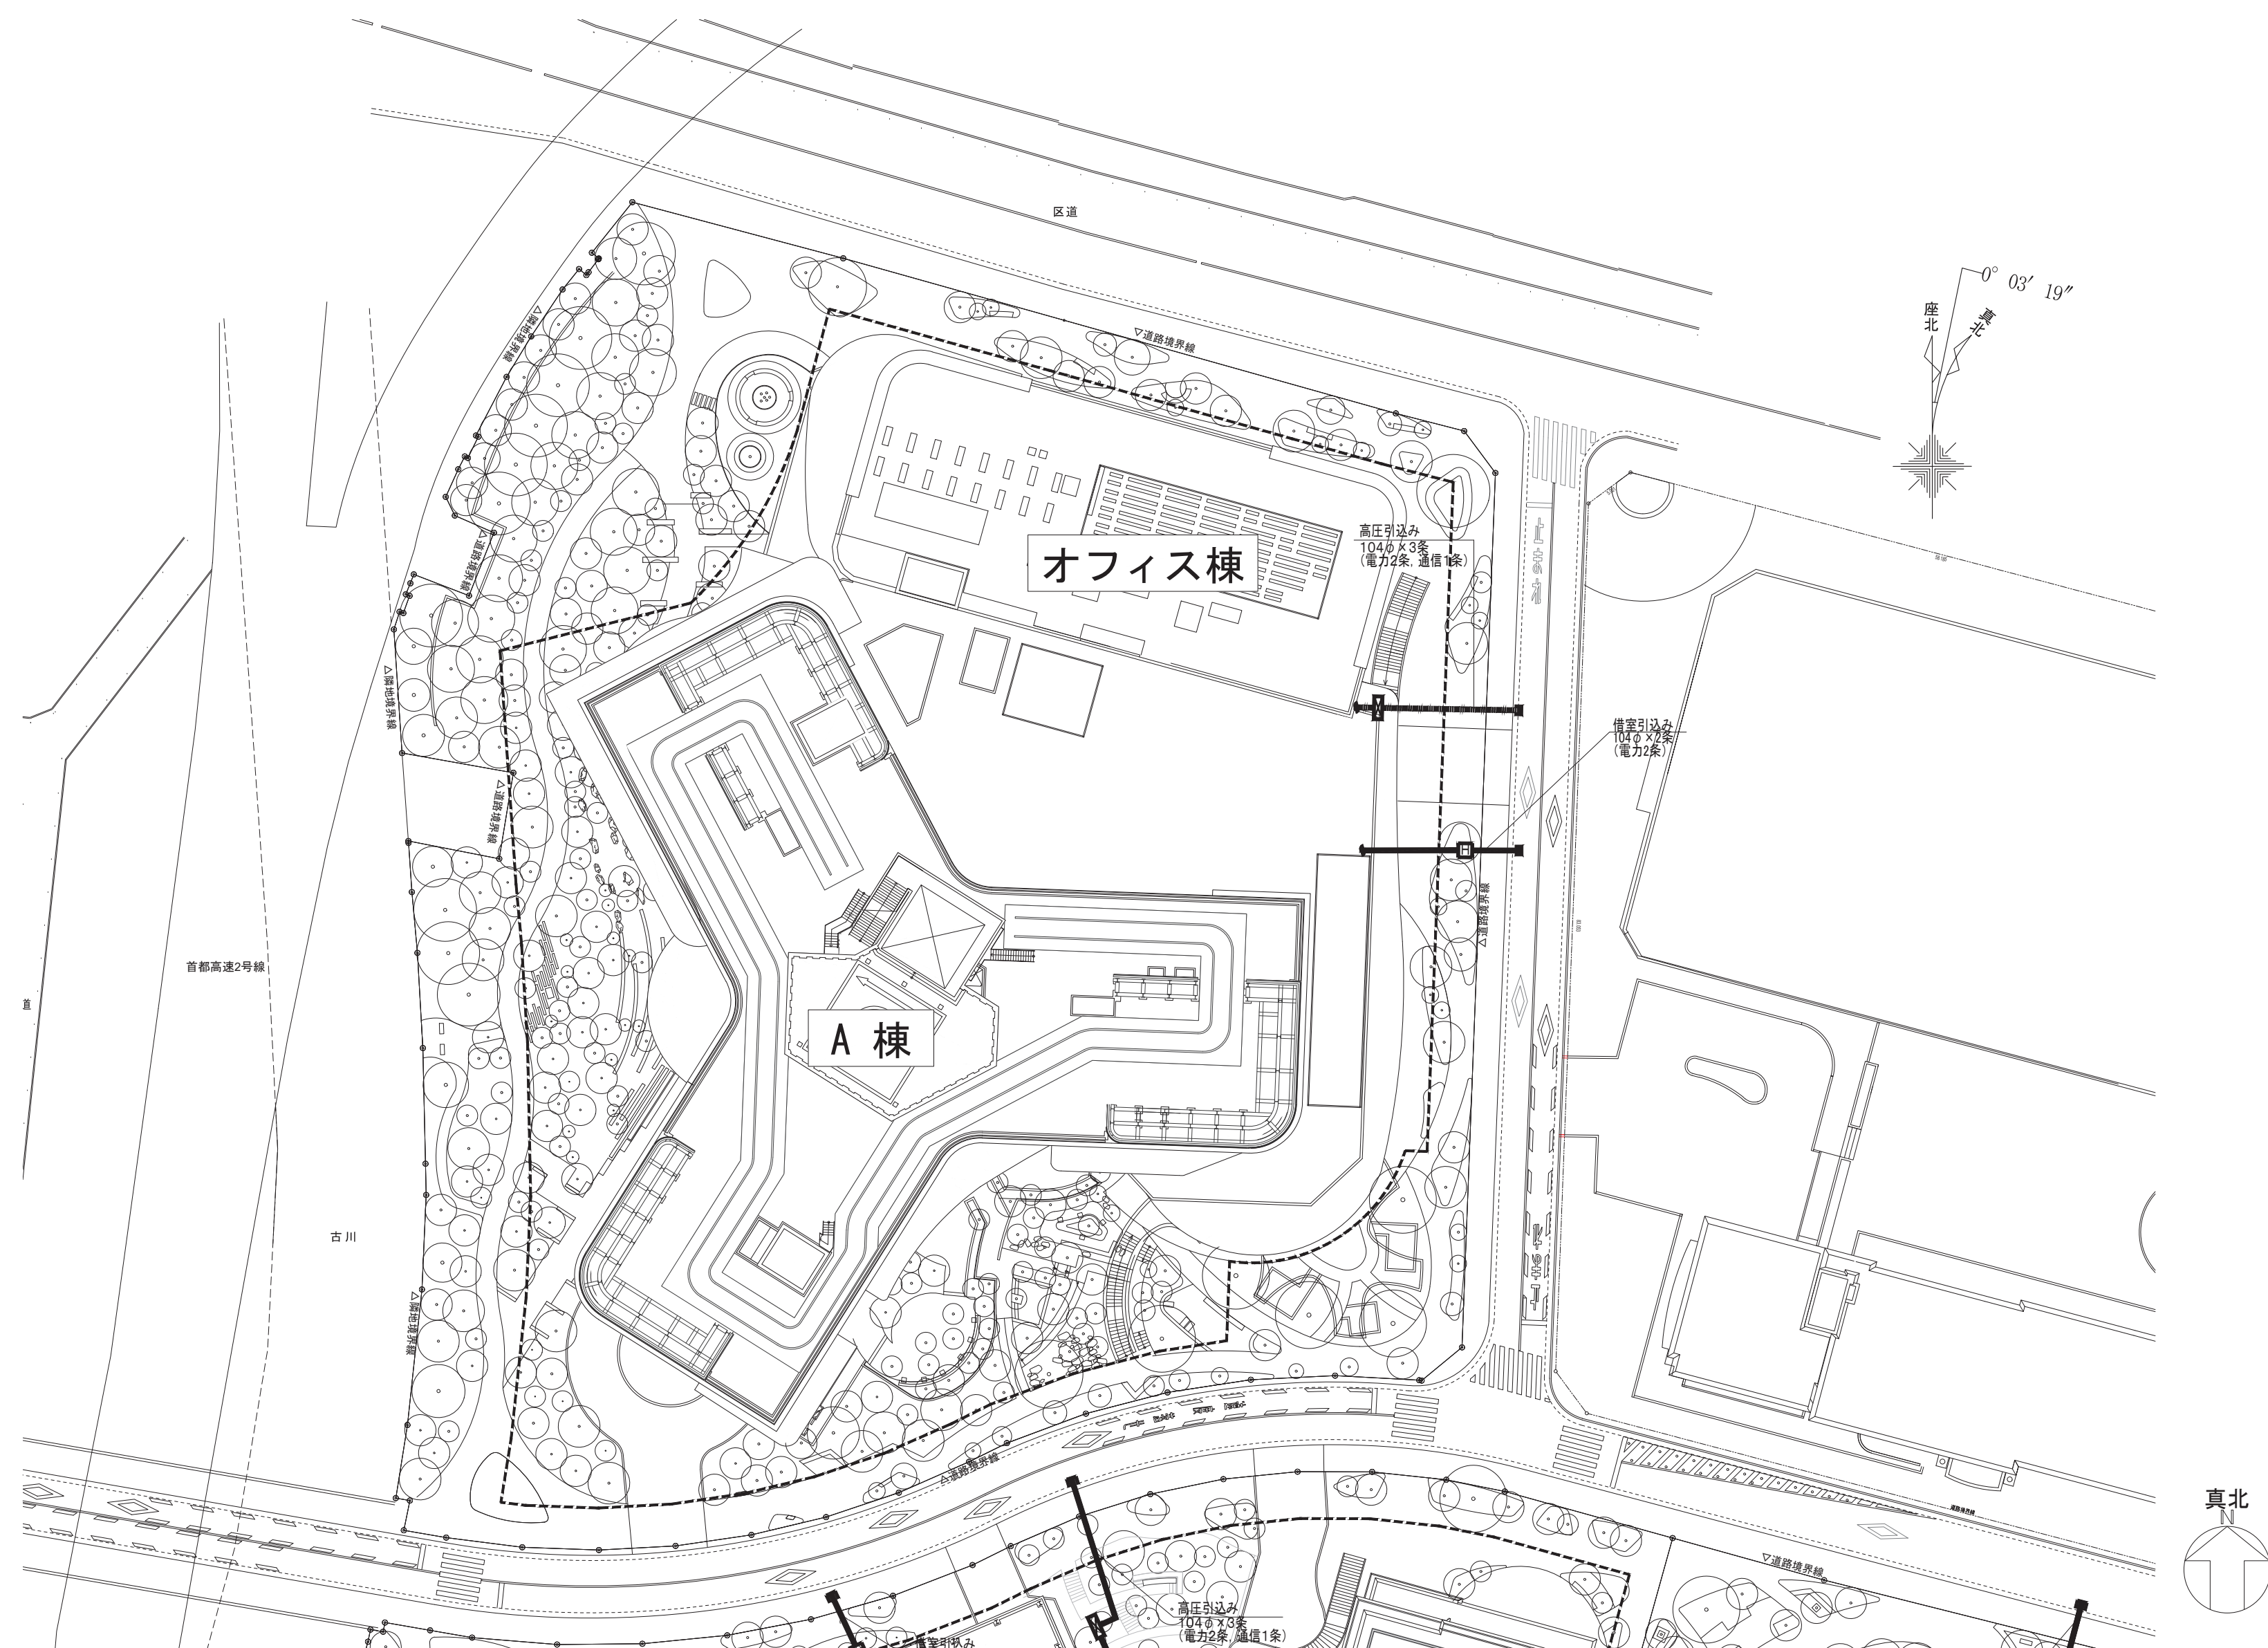


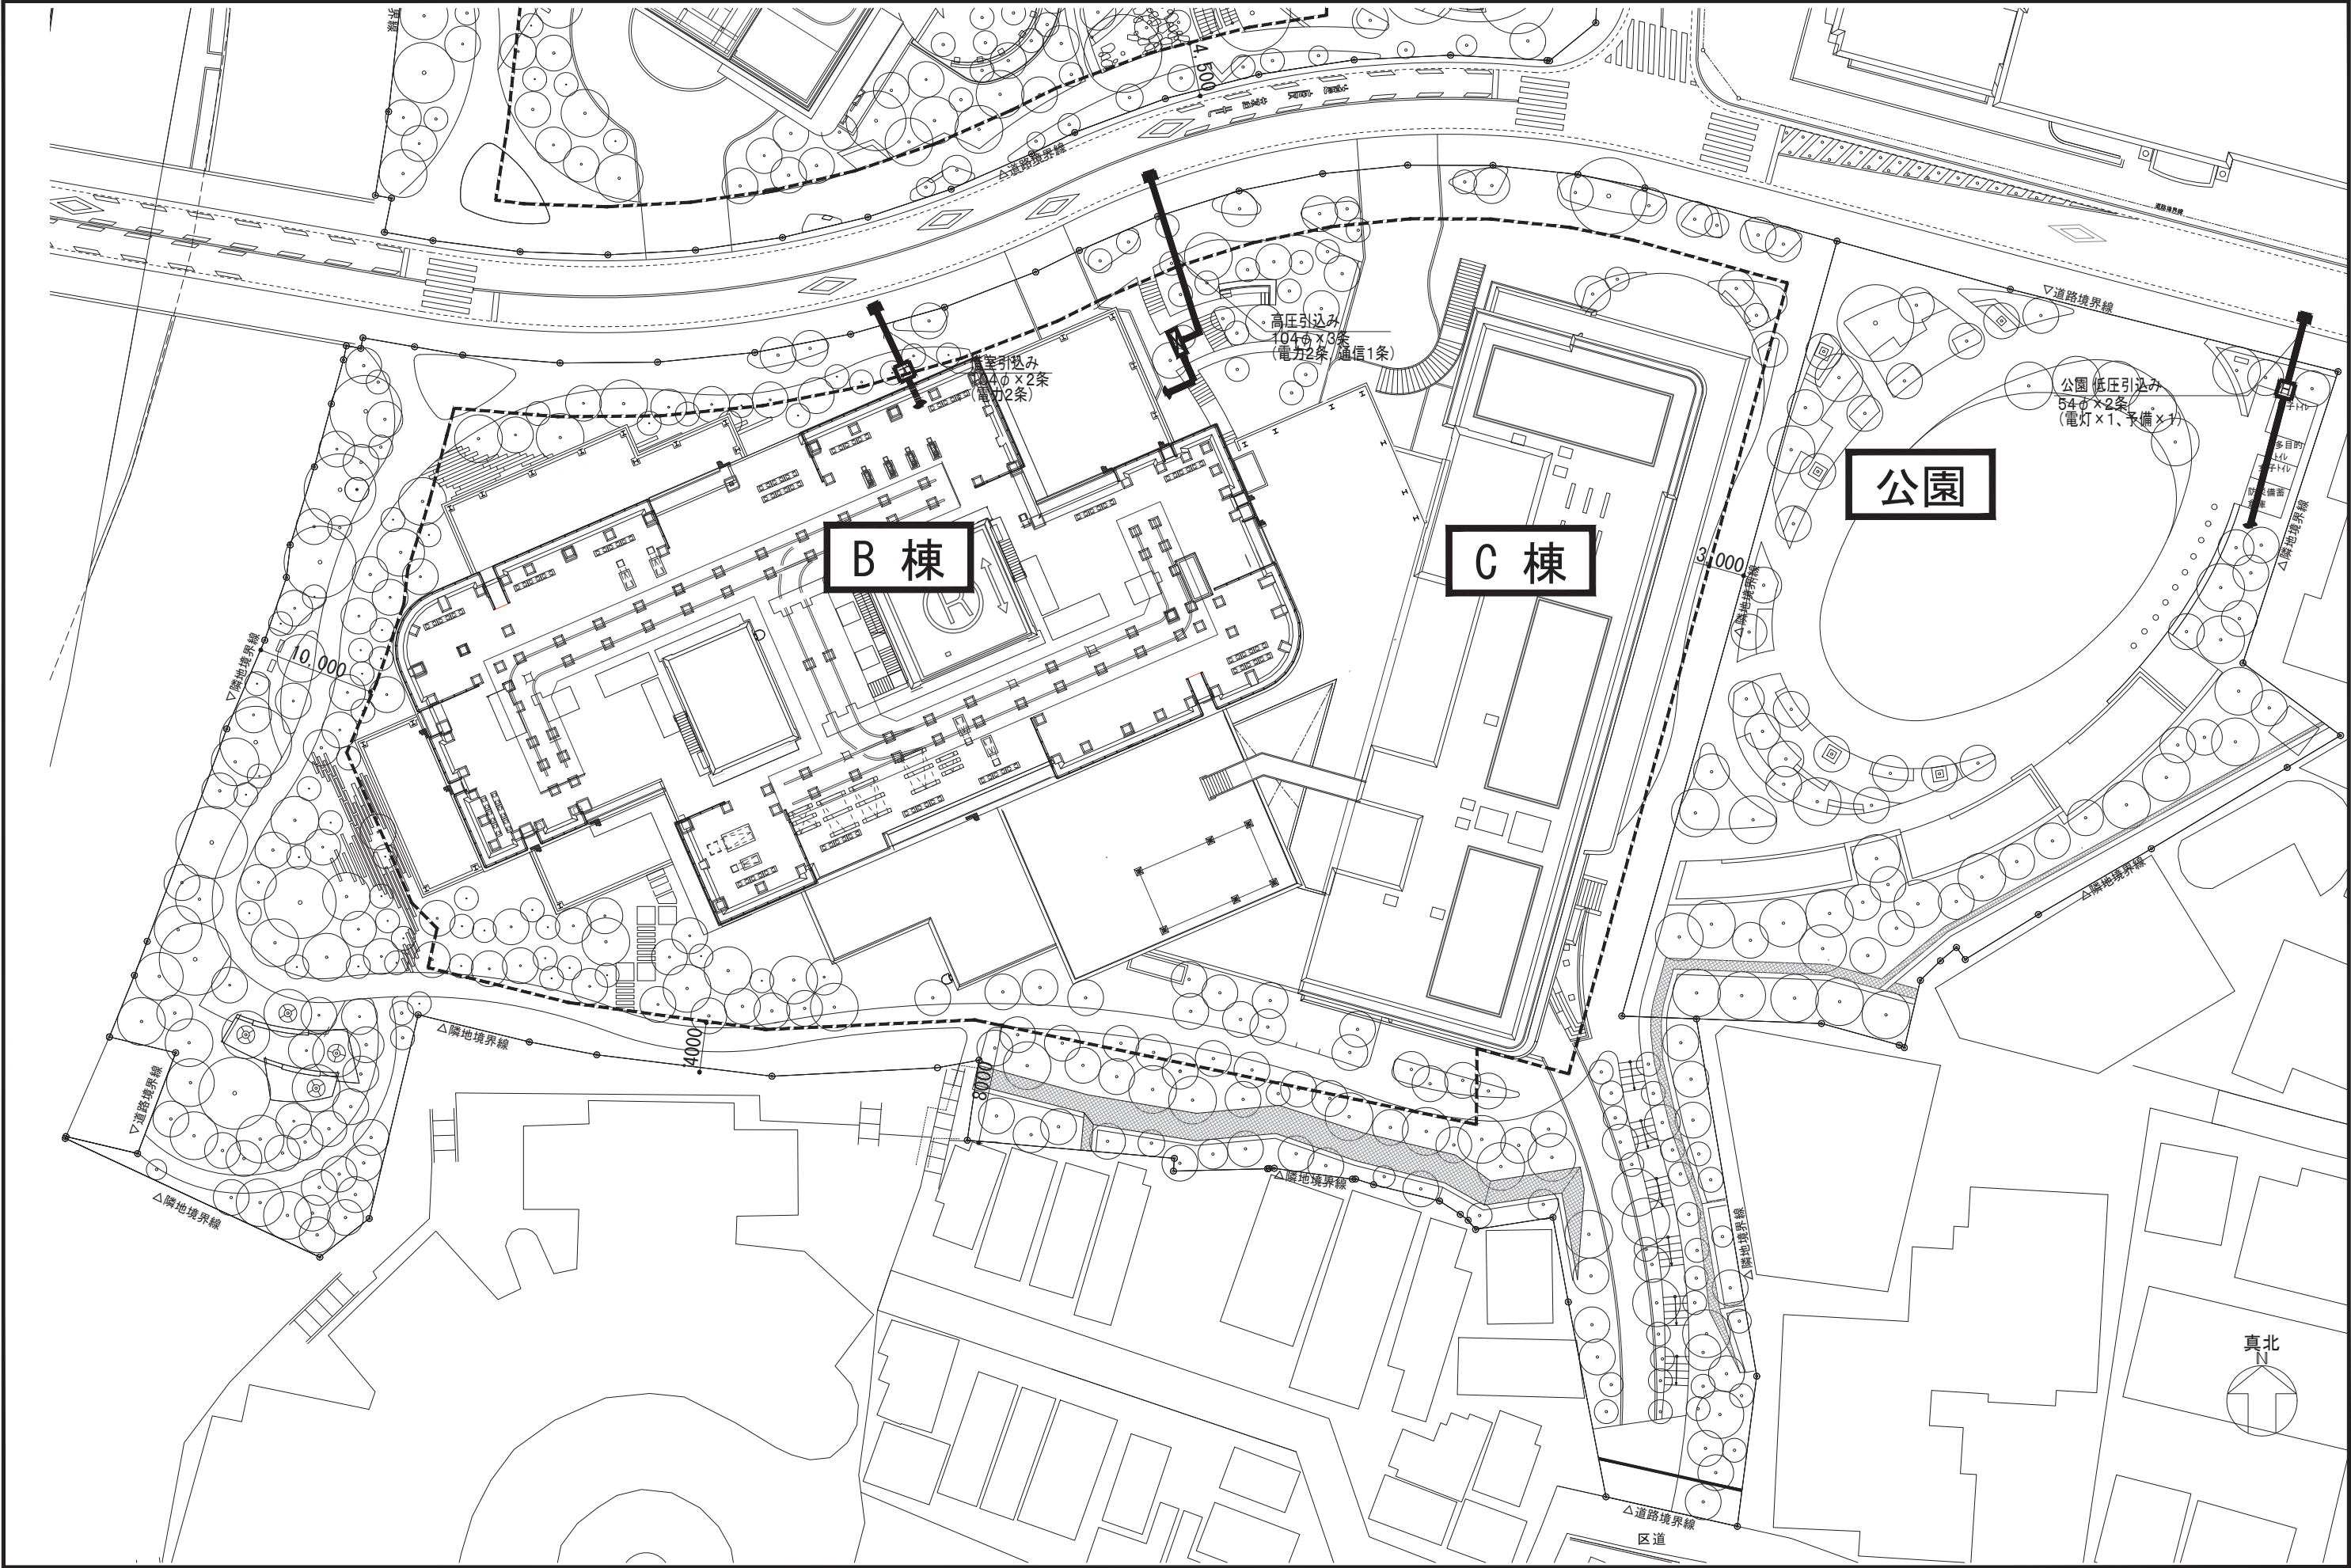


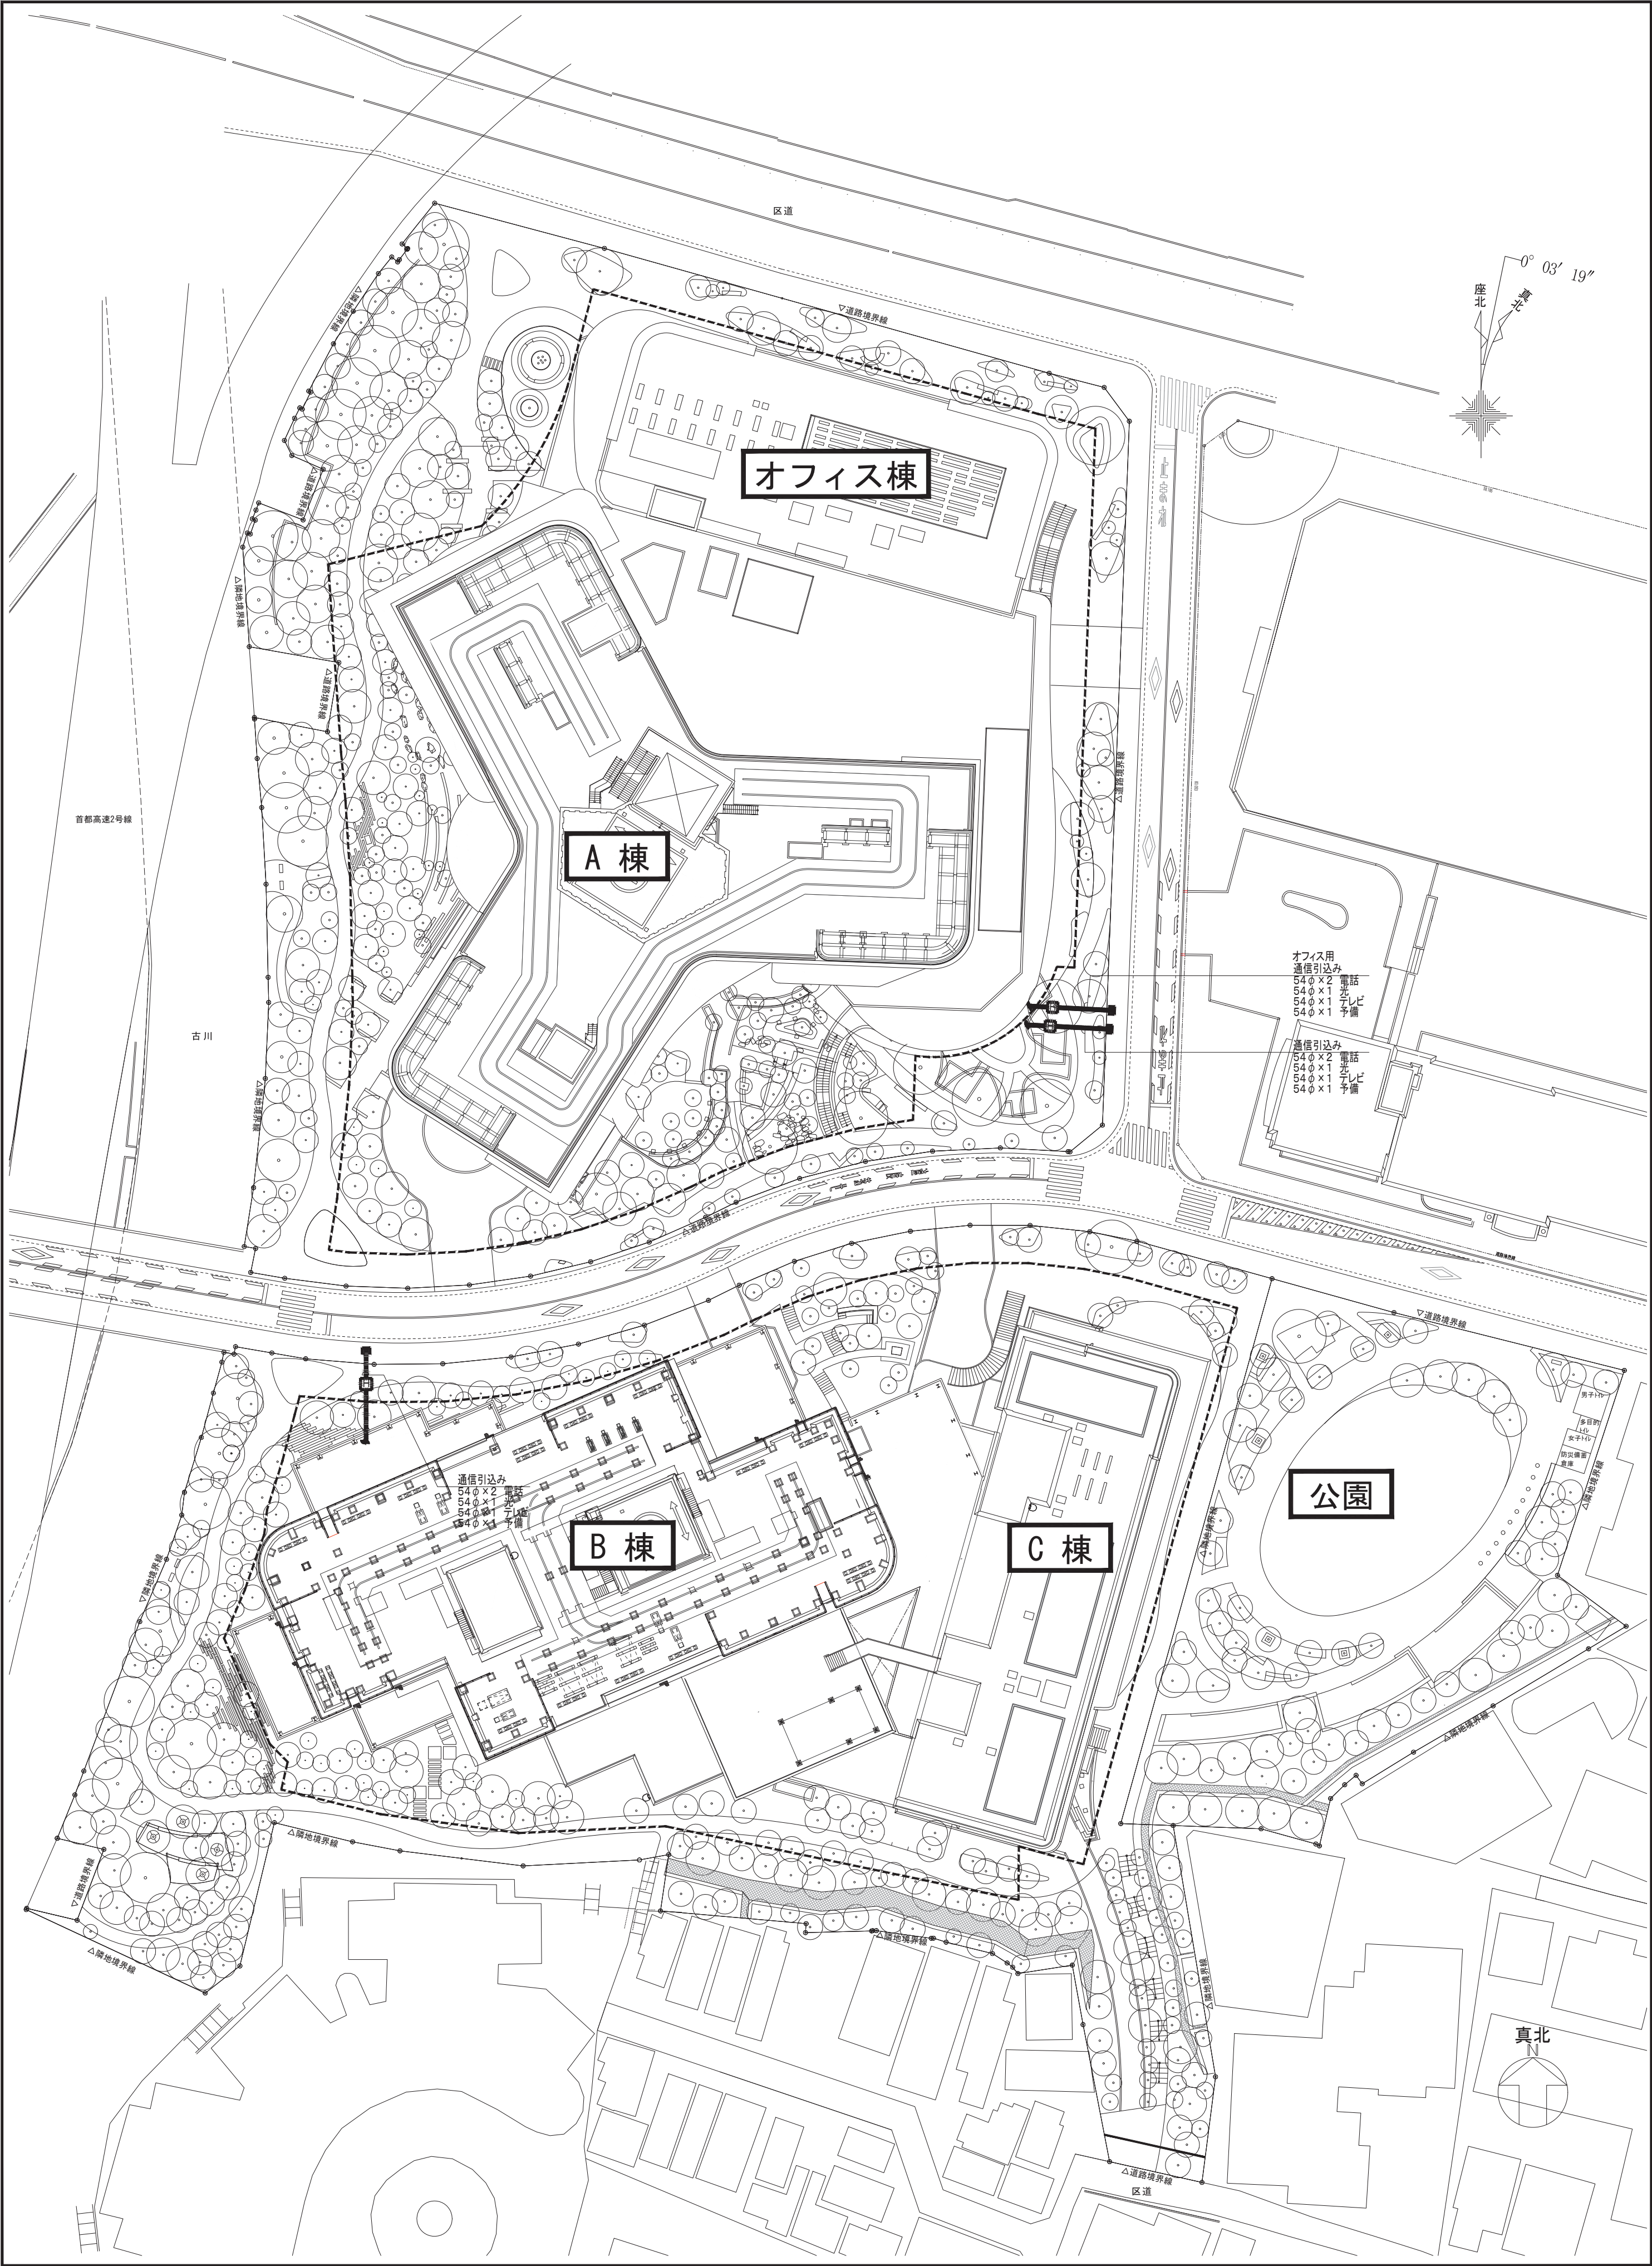


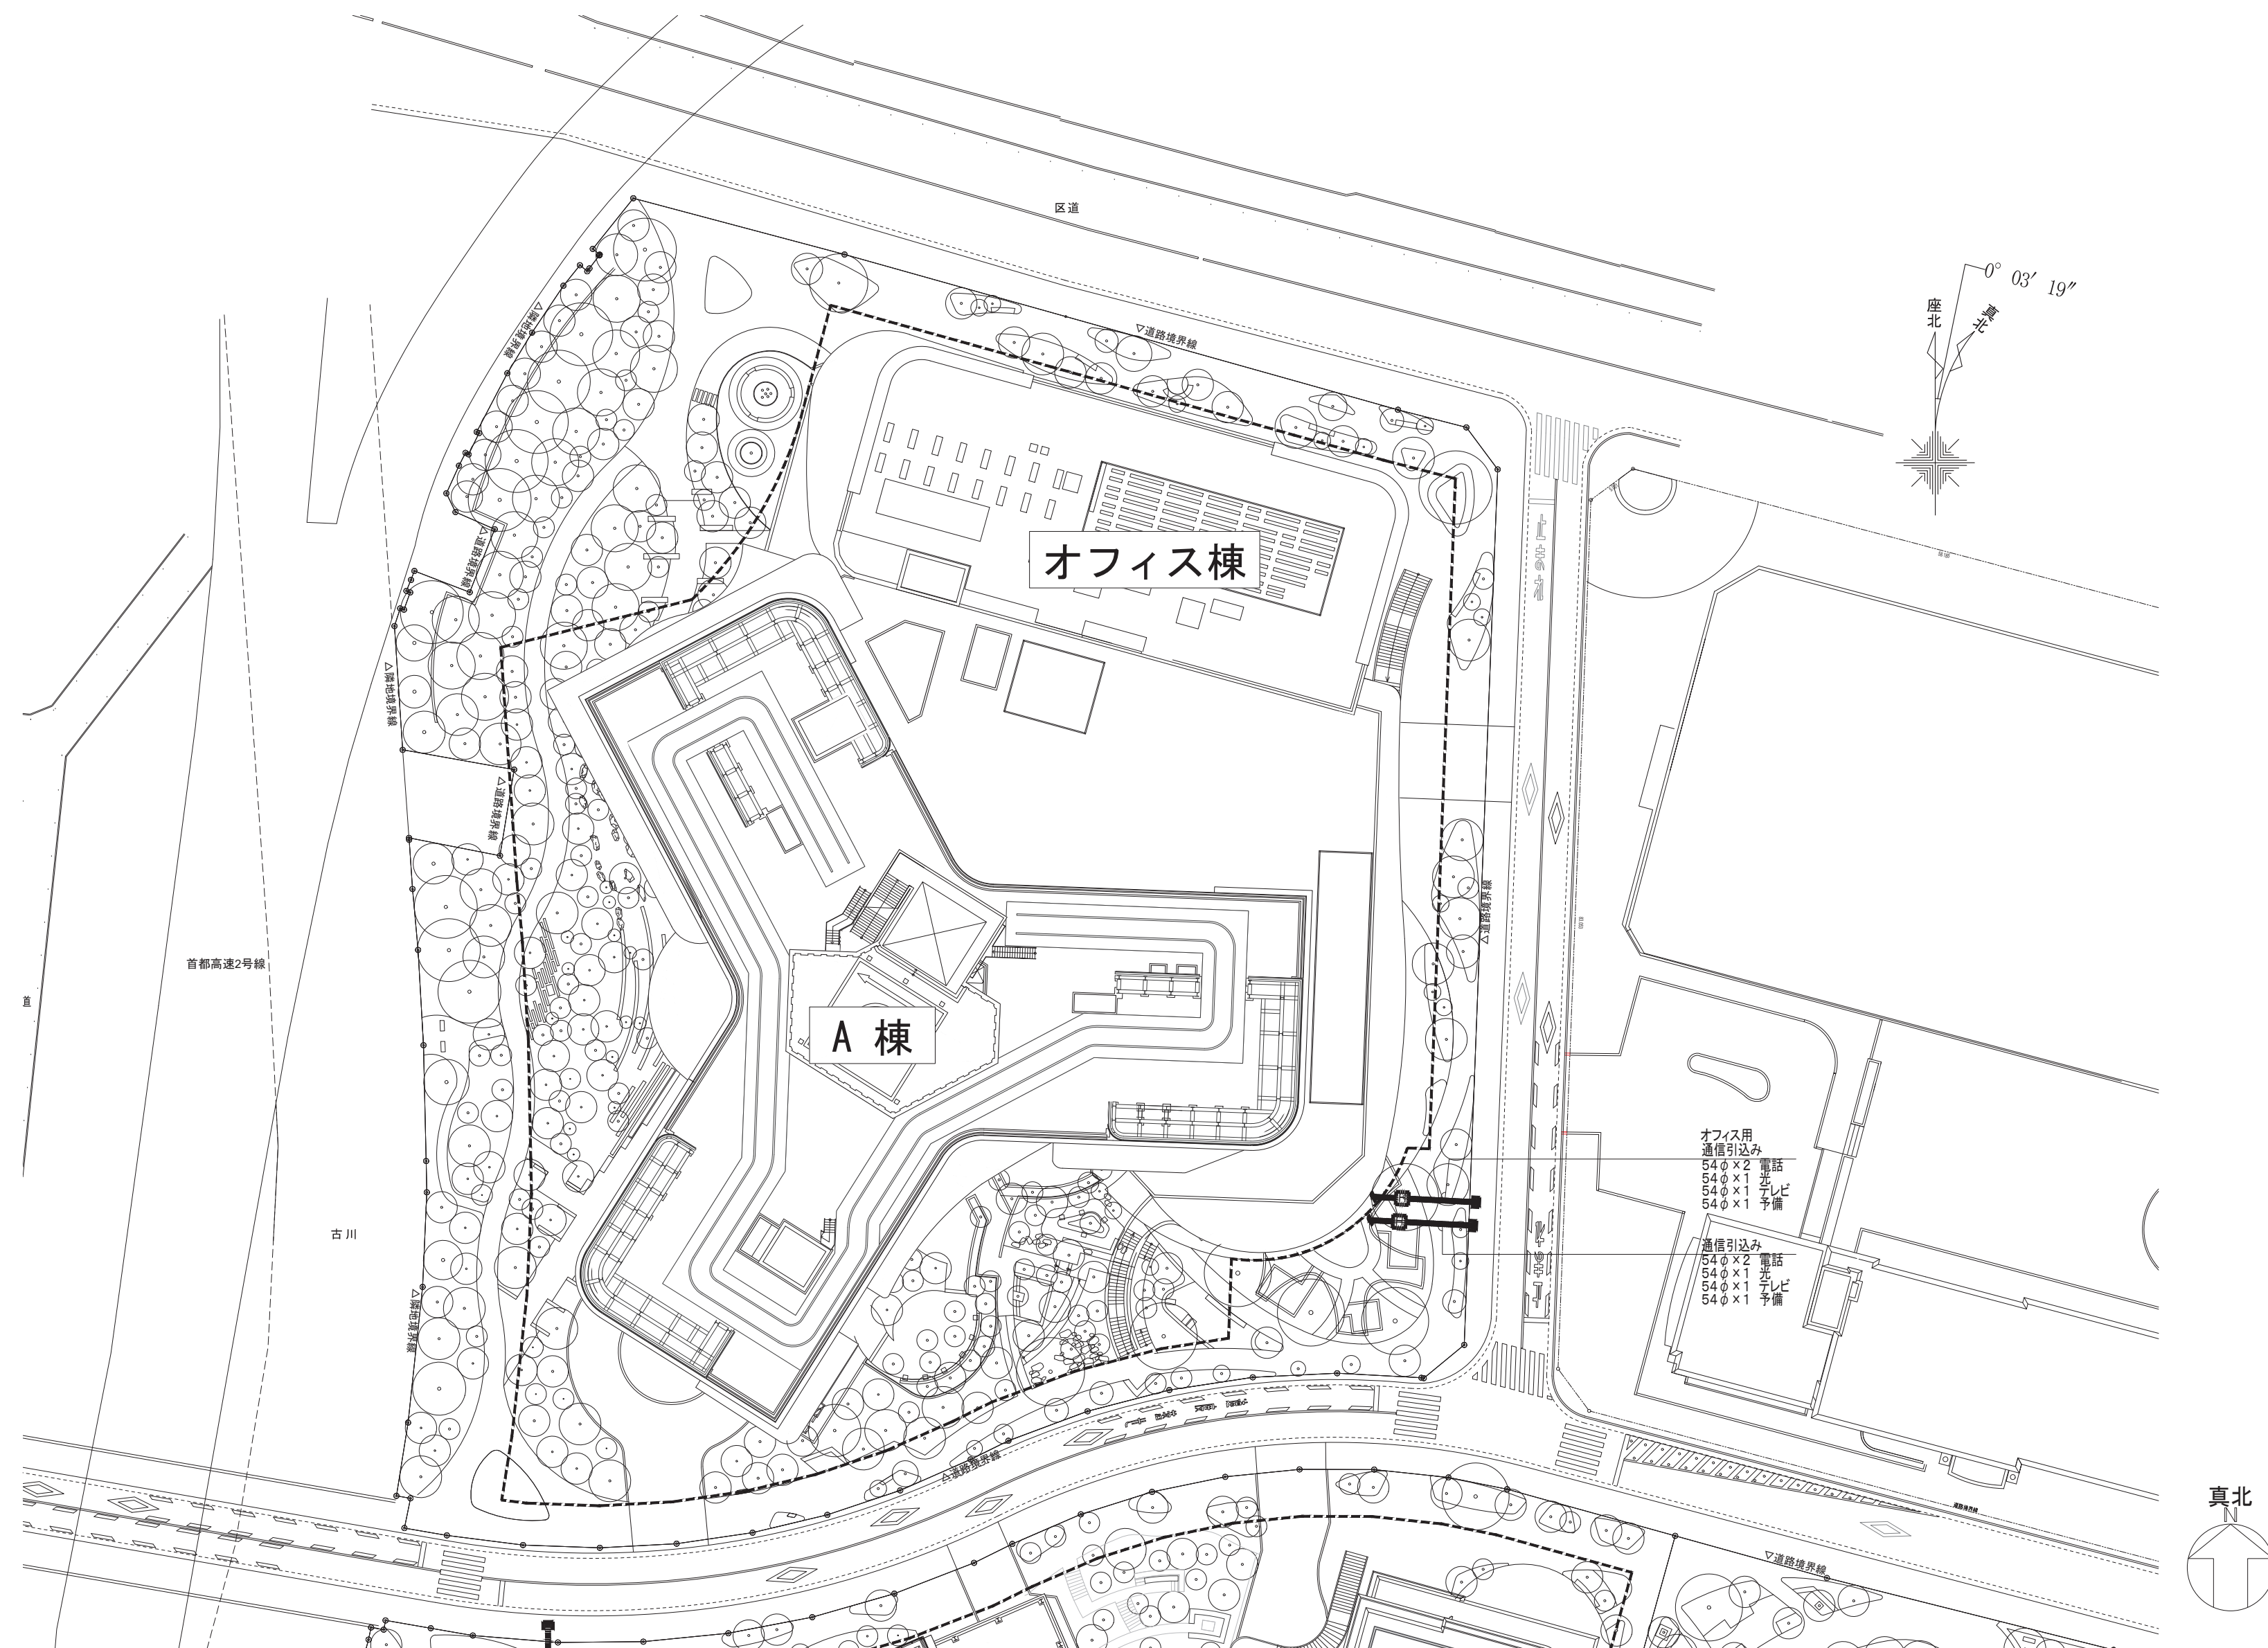

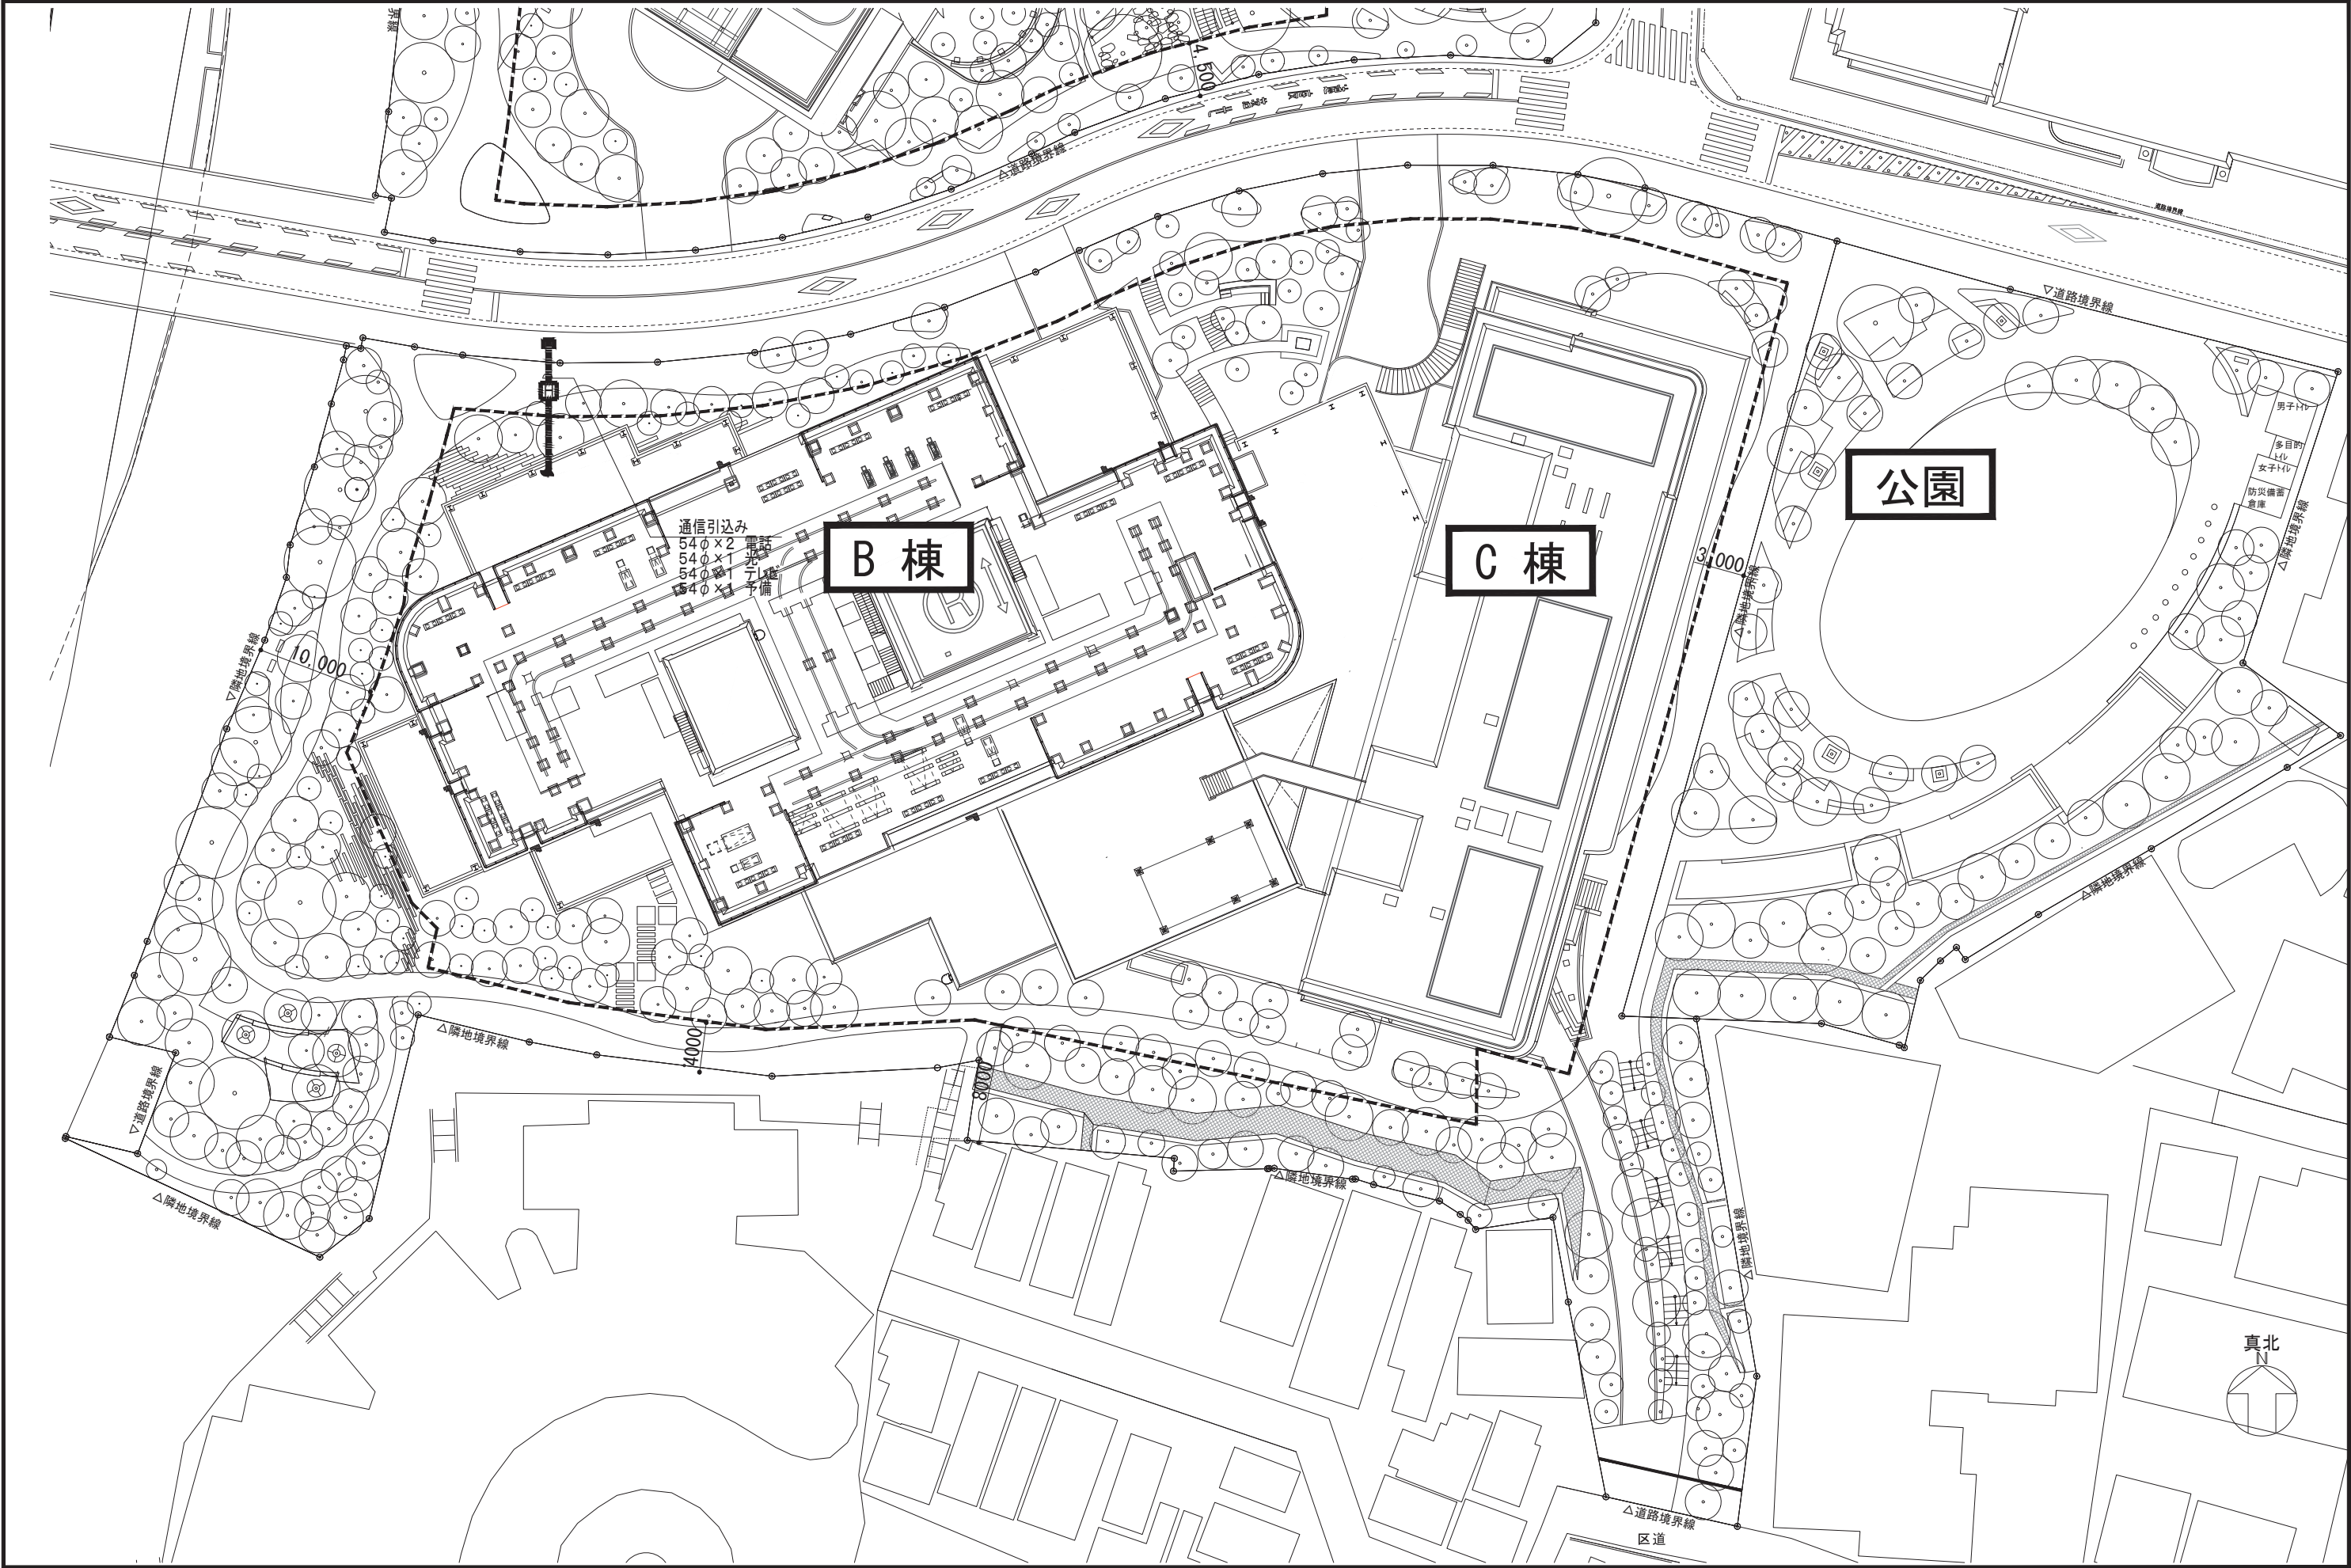

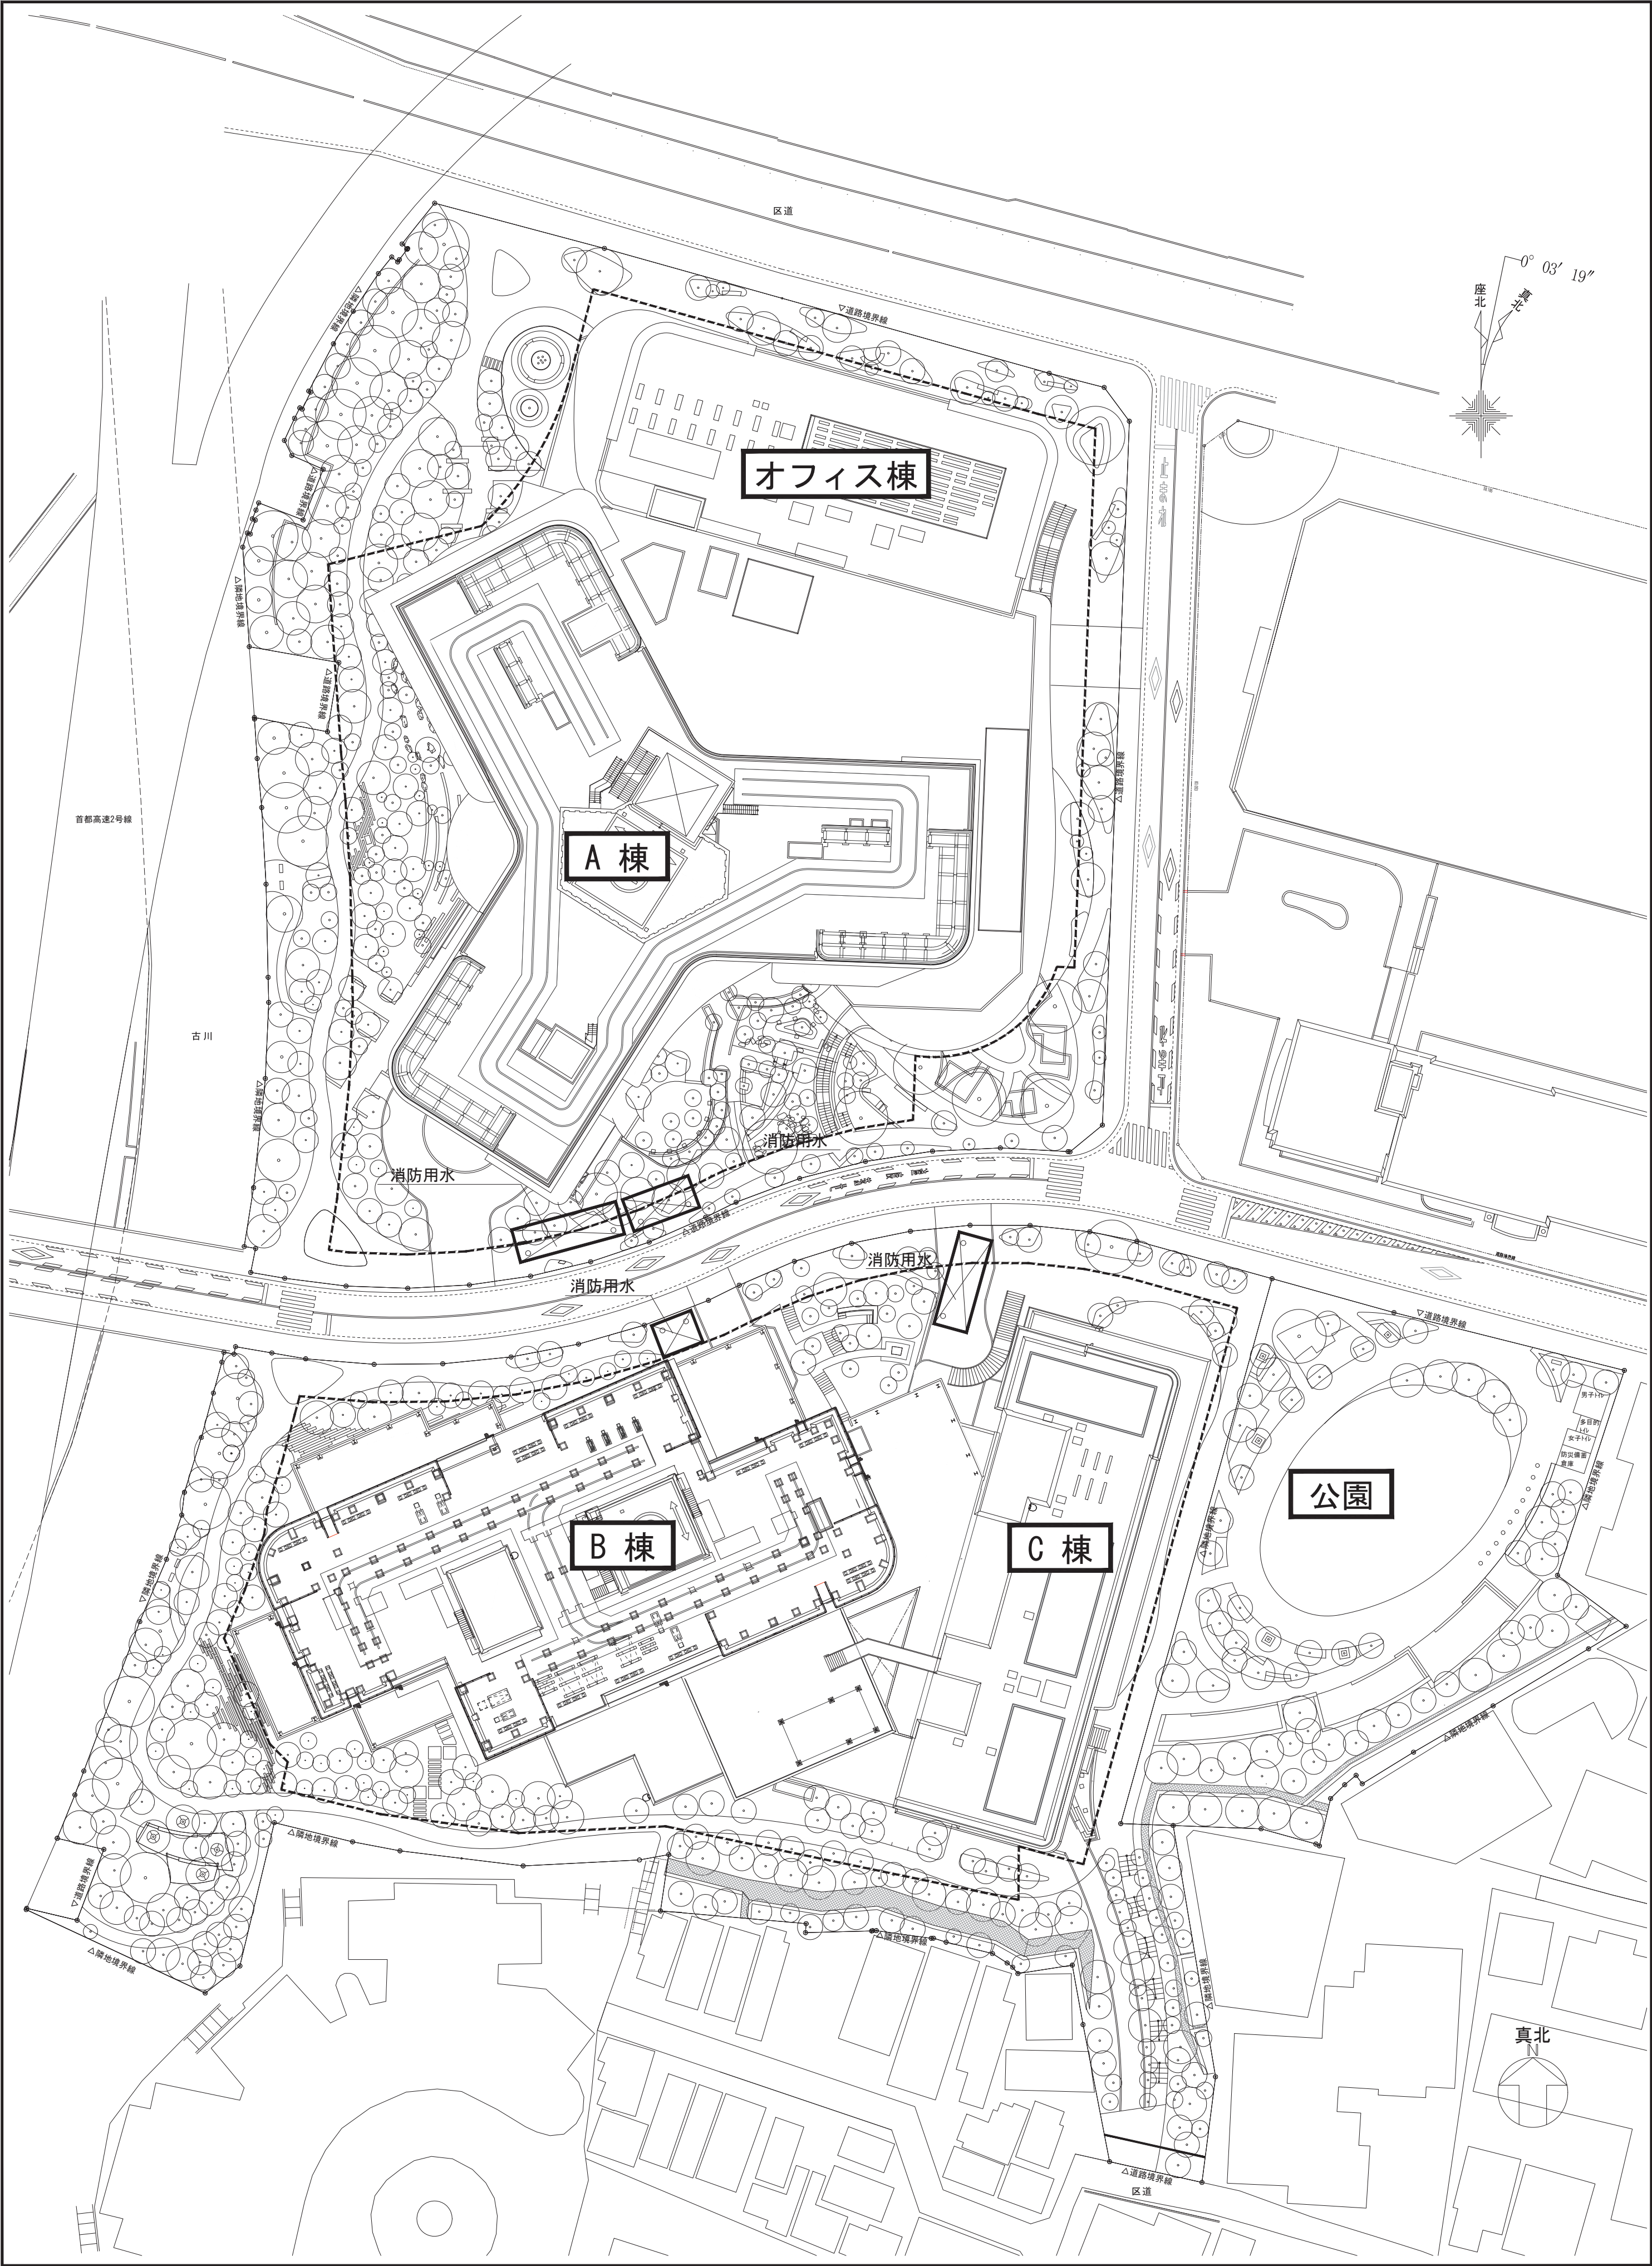

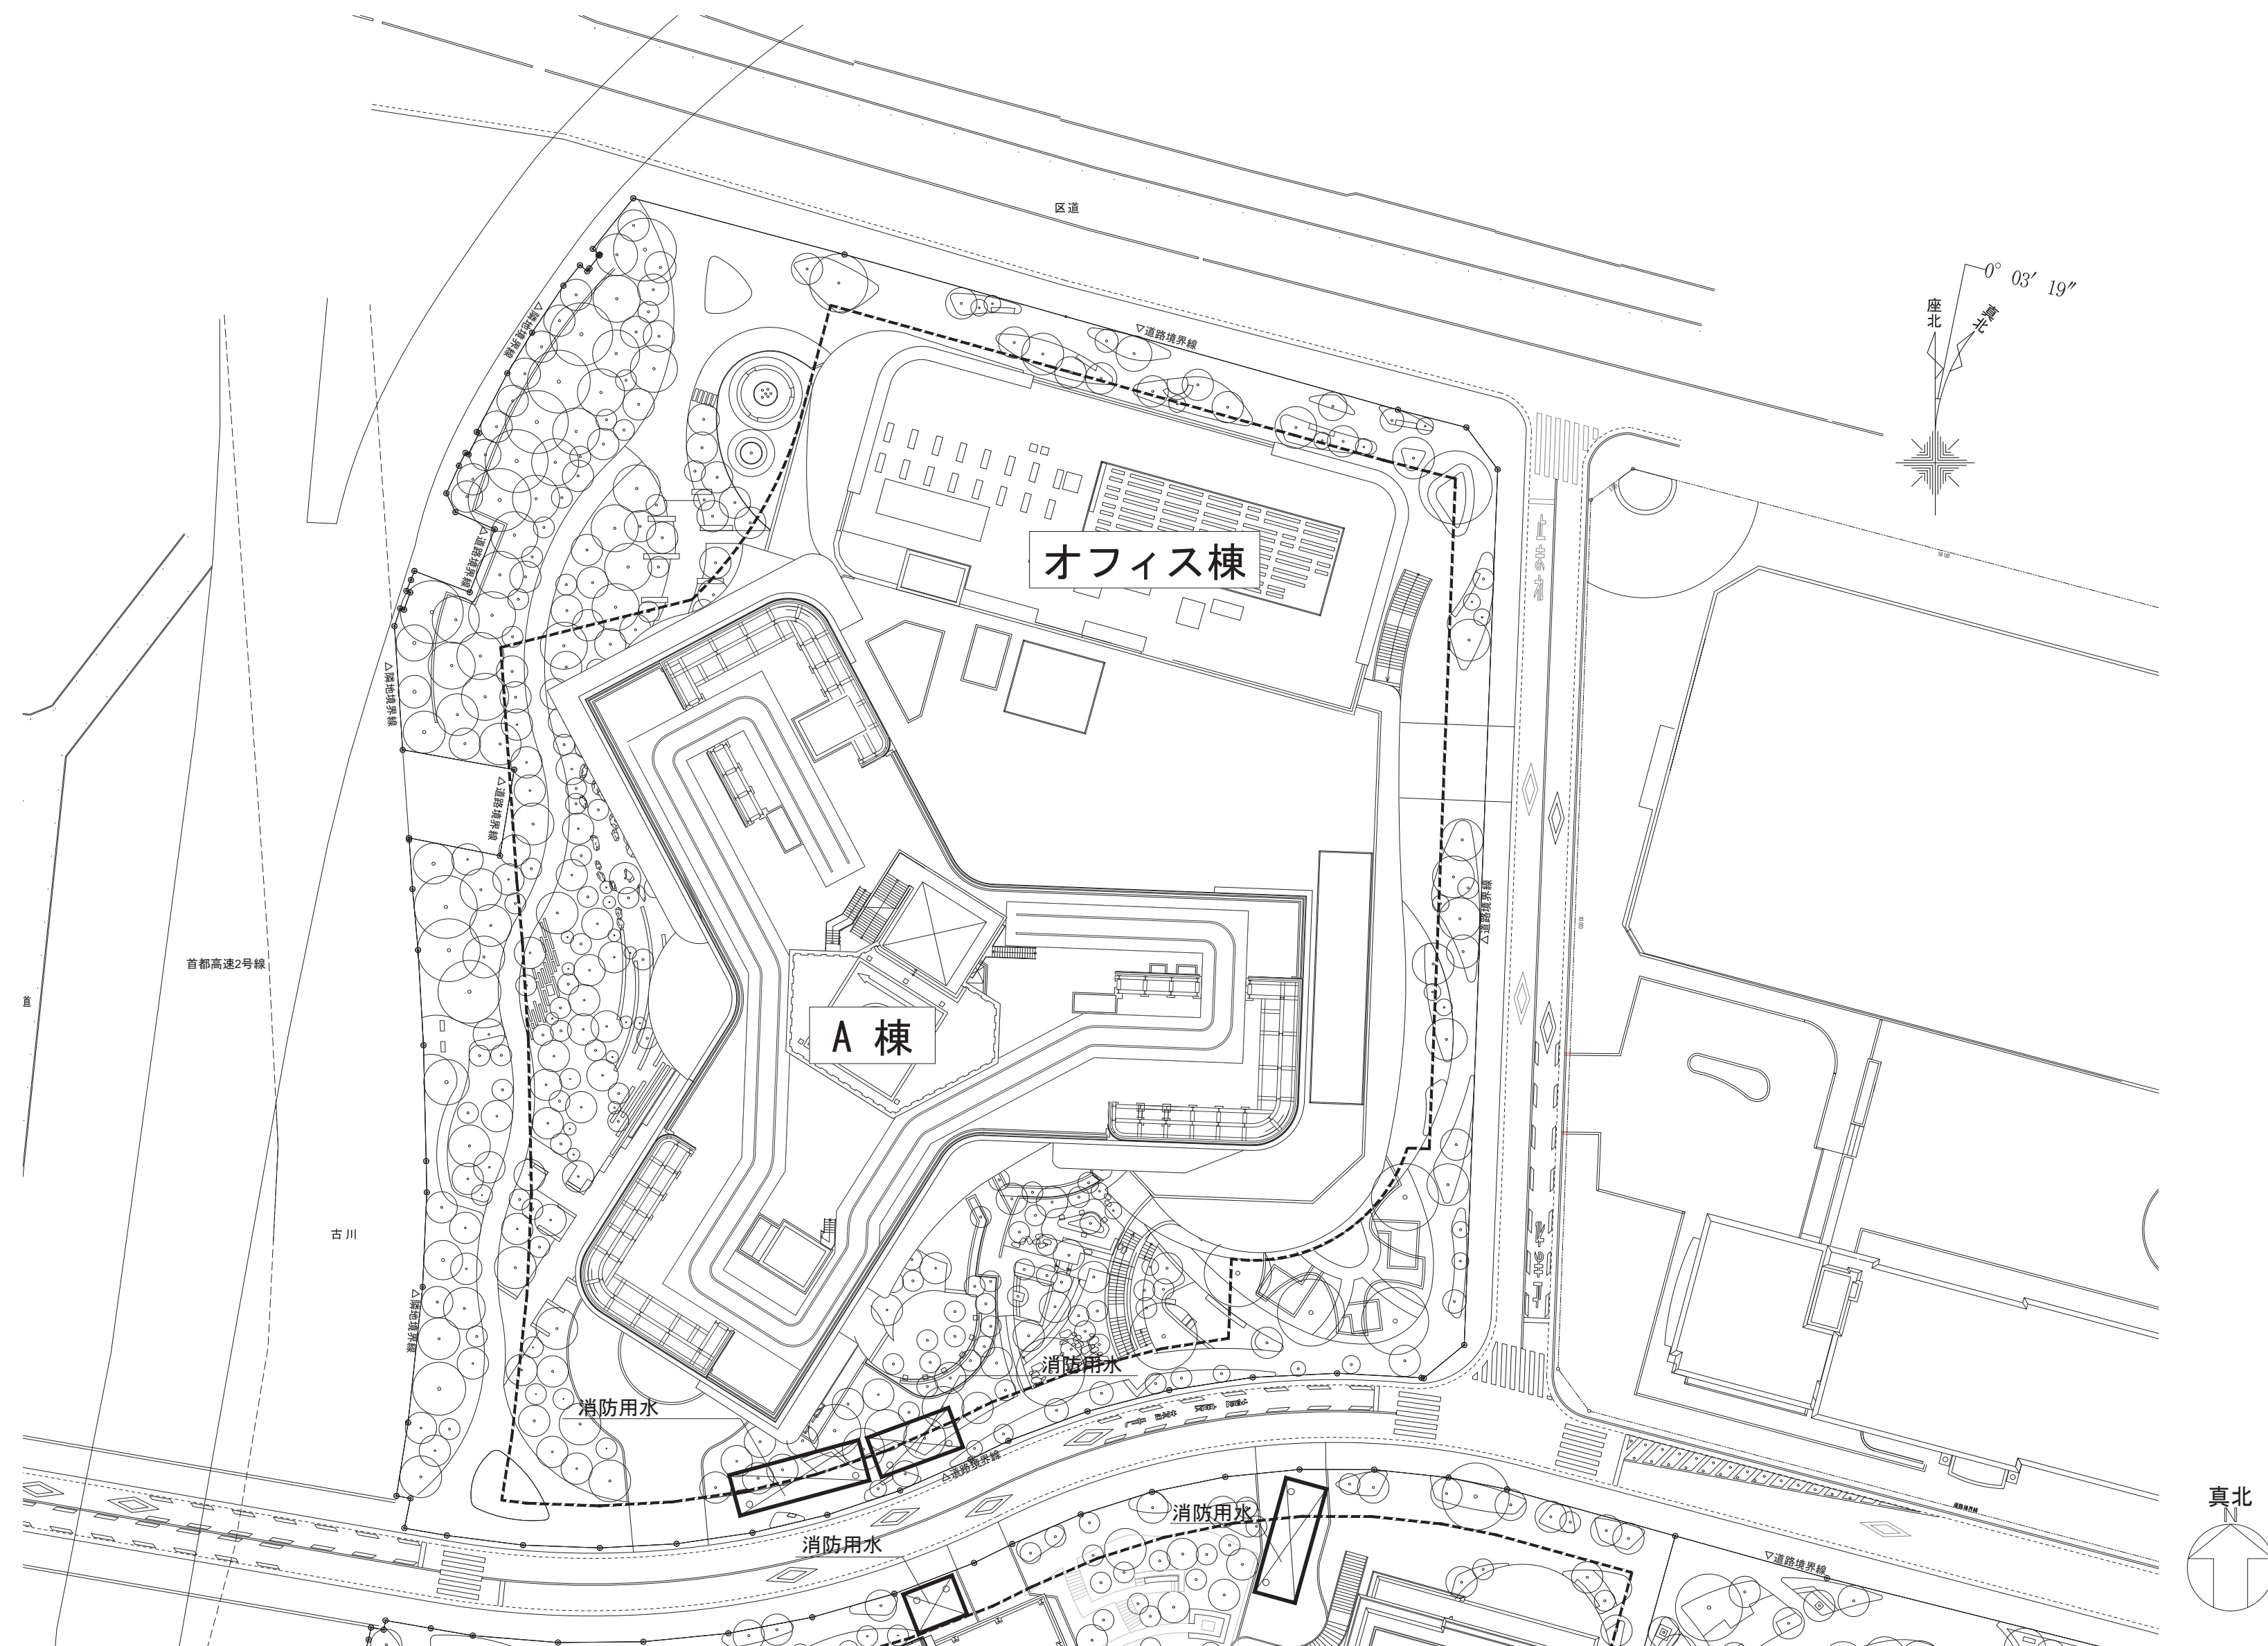

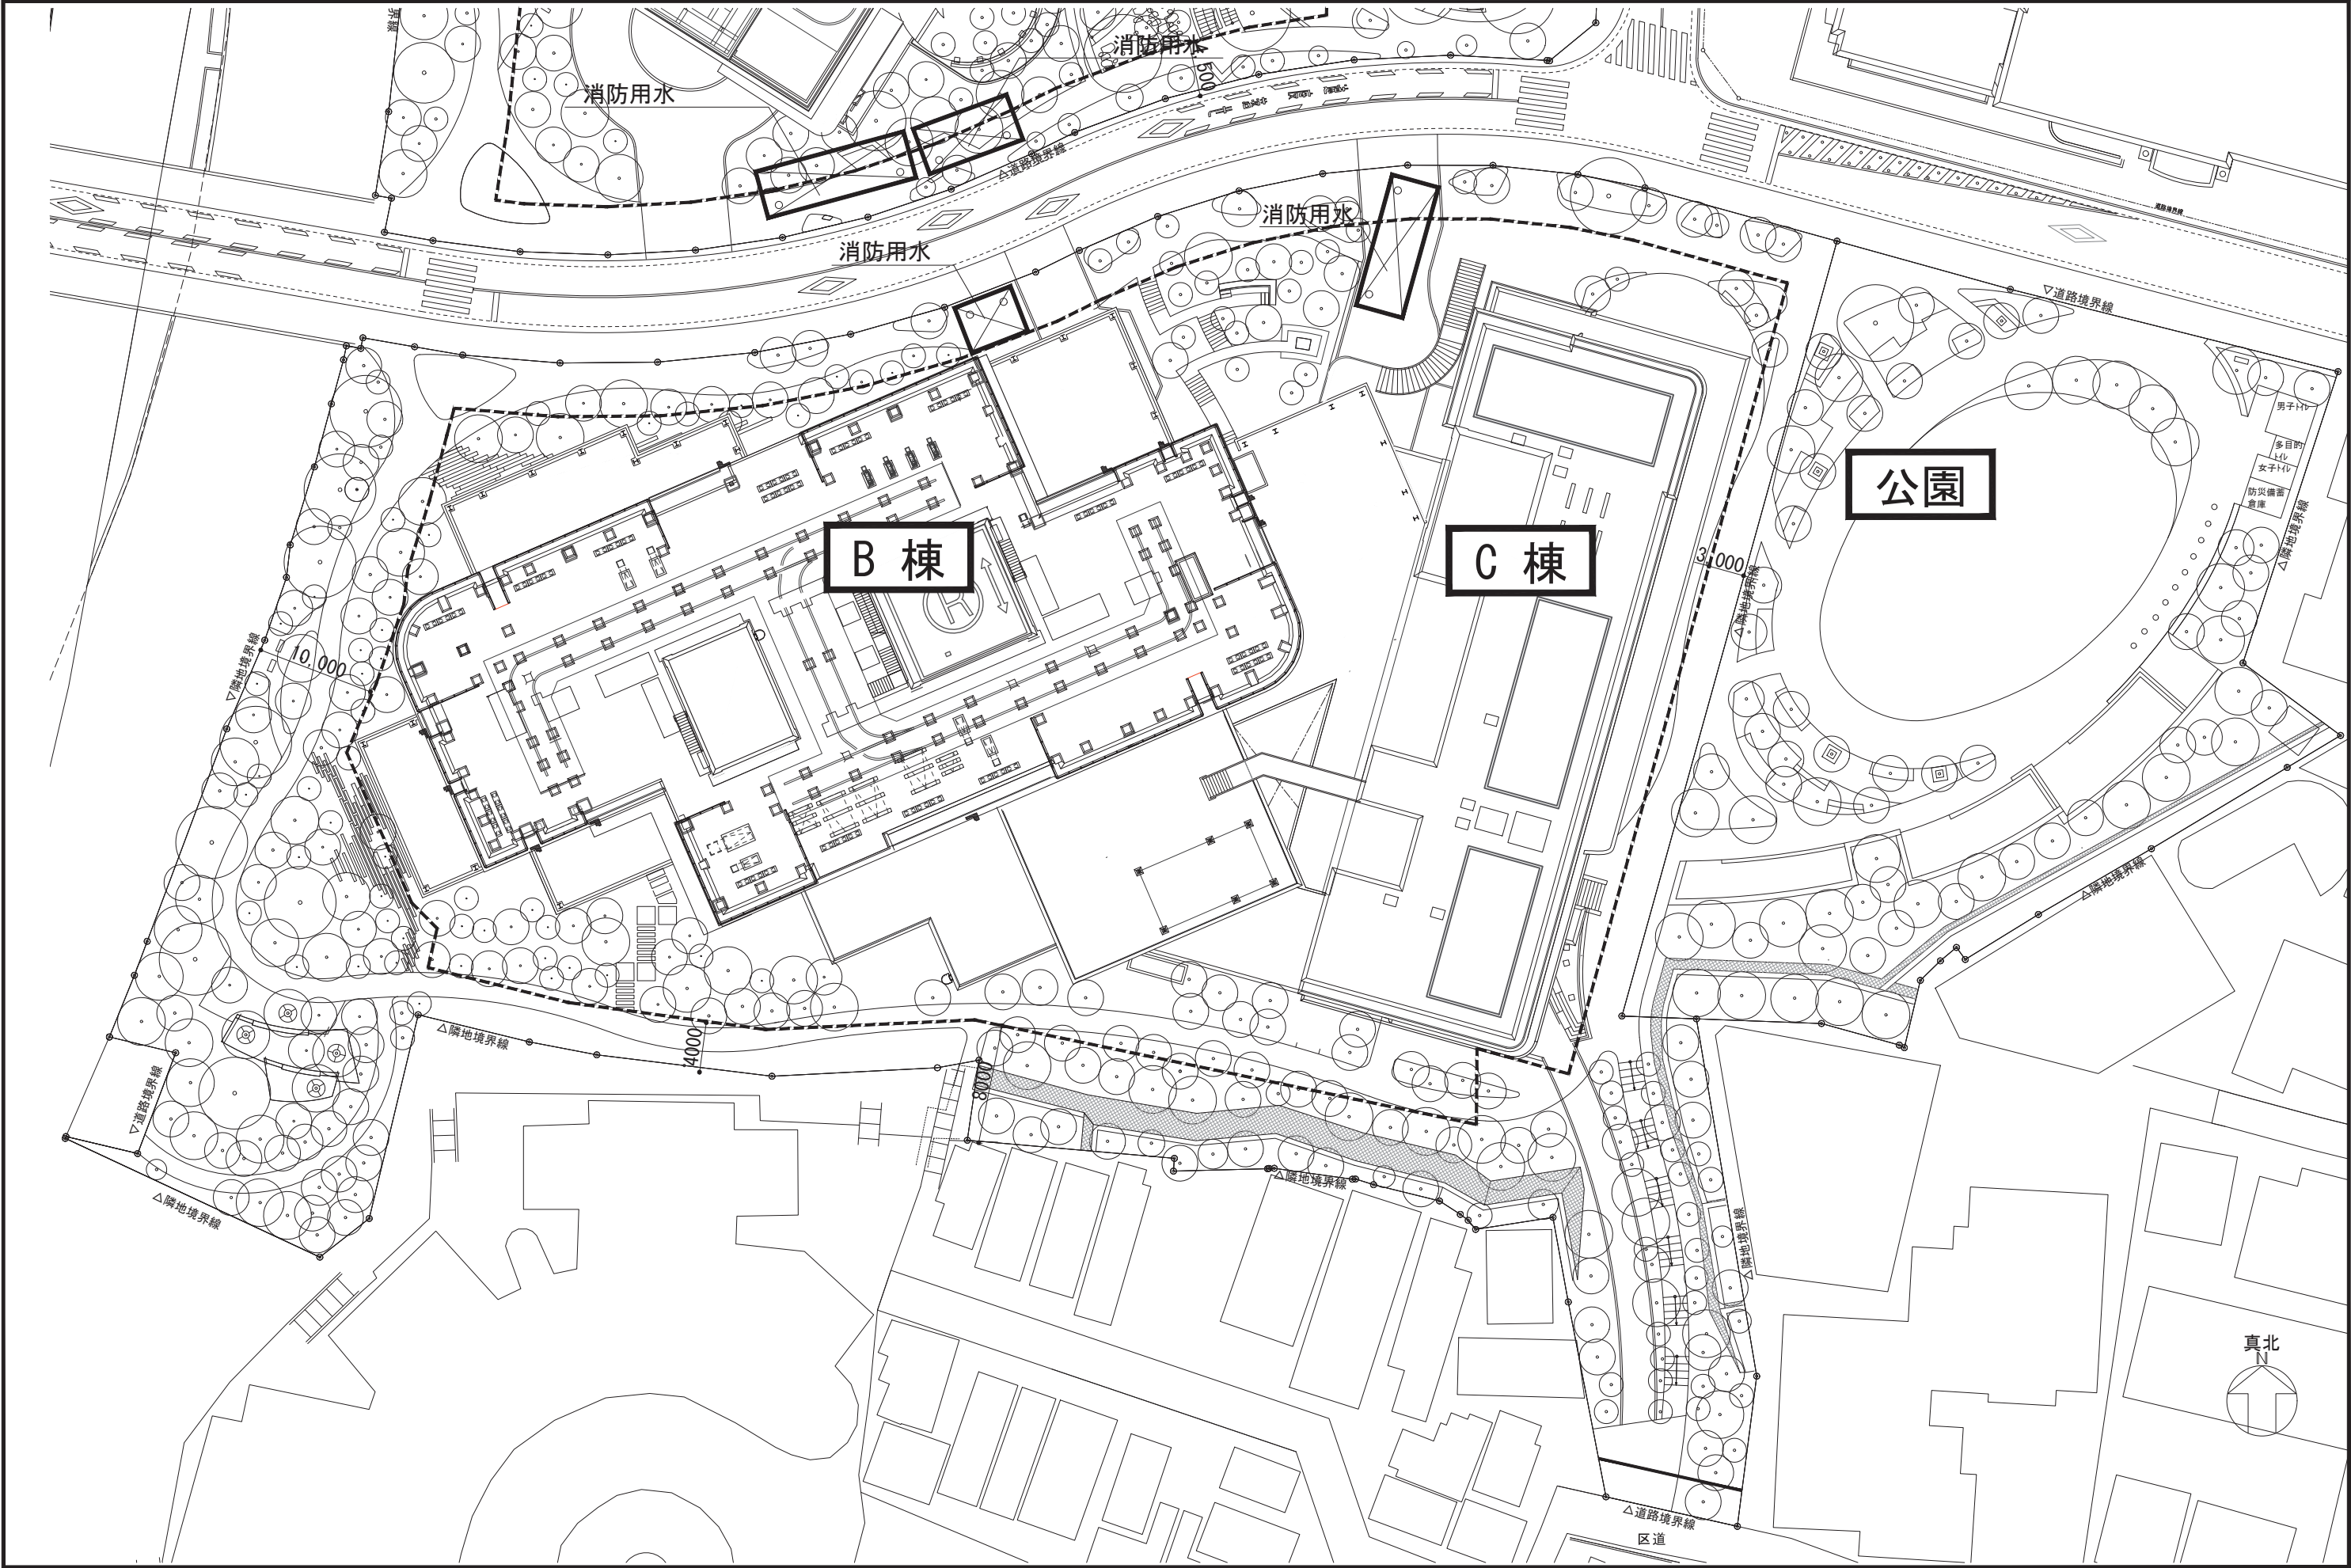

添付書類（５） 公共施設の設計図


○公共施設配置図


○縦断図


○横断図

○無電柱化（電線類の地中化）の範囲図

○小山橋架け替え範囲図

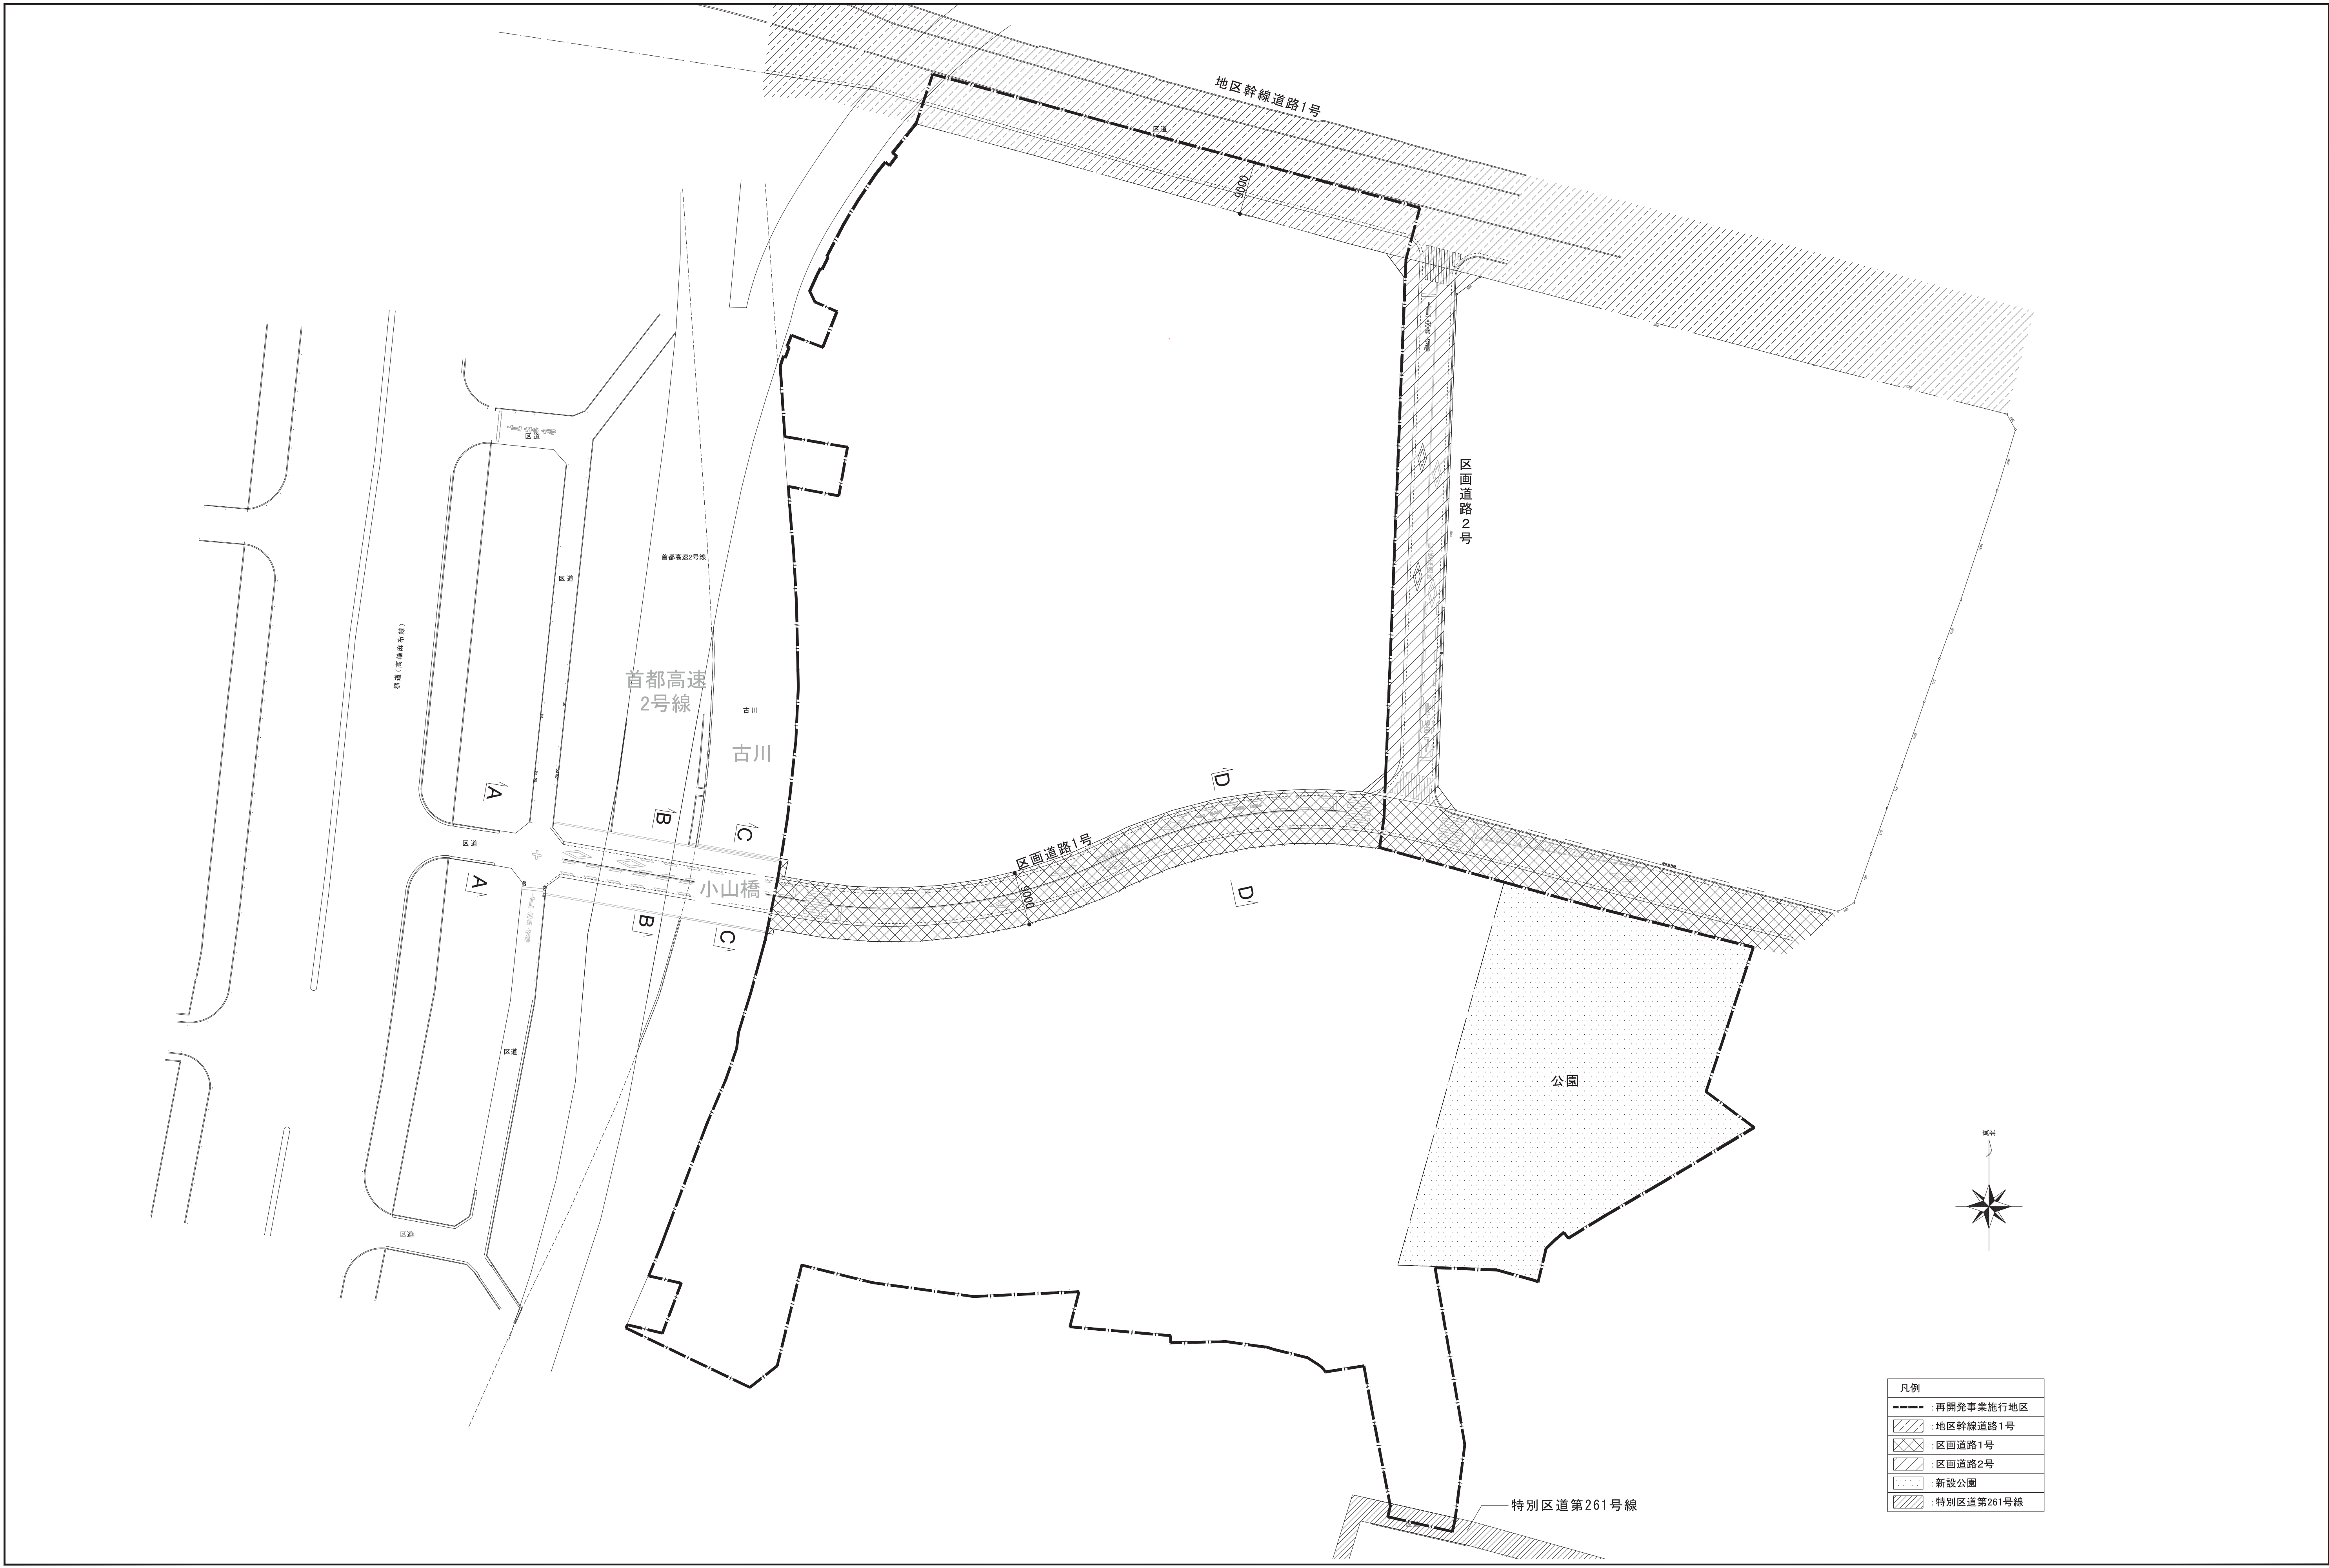


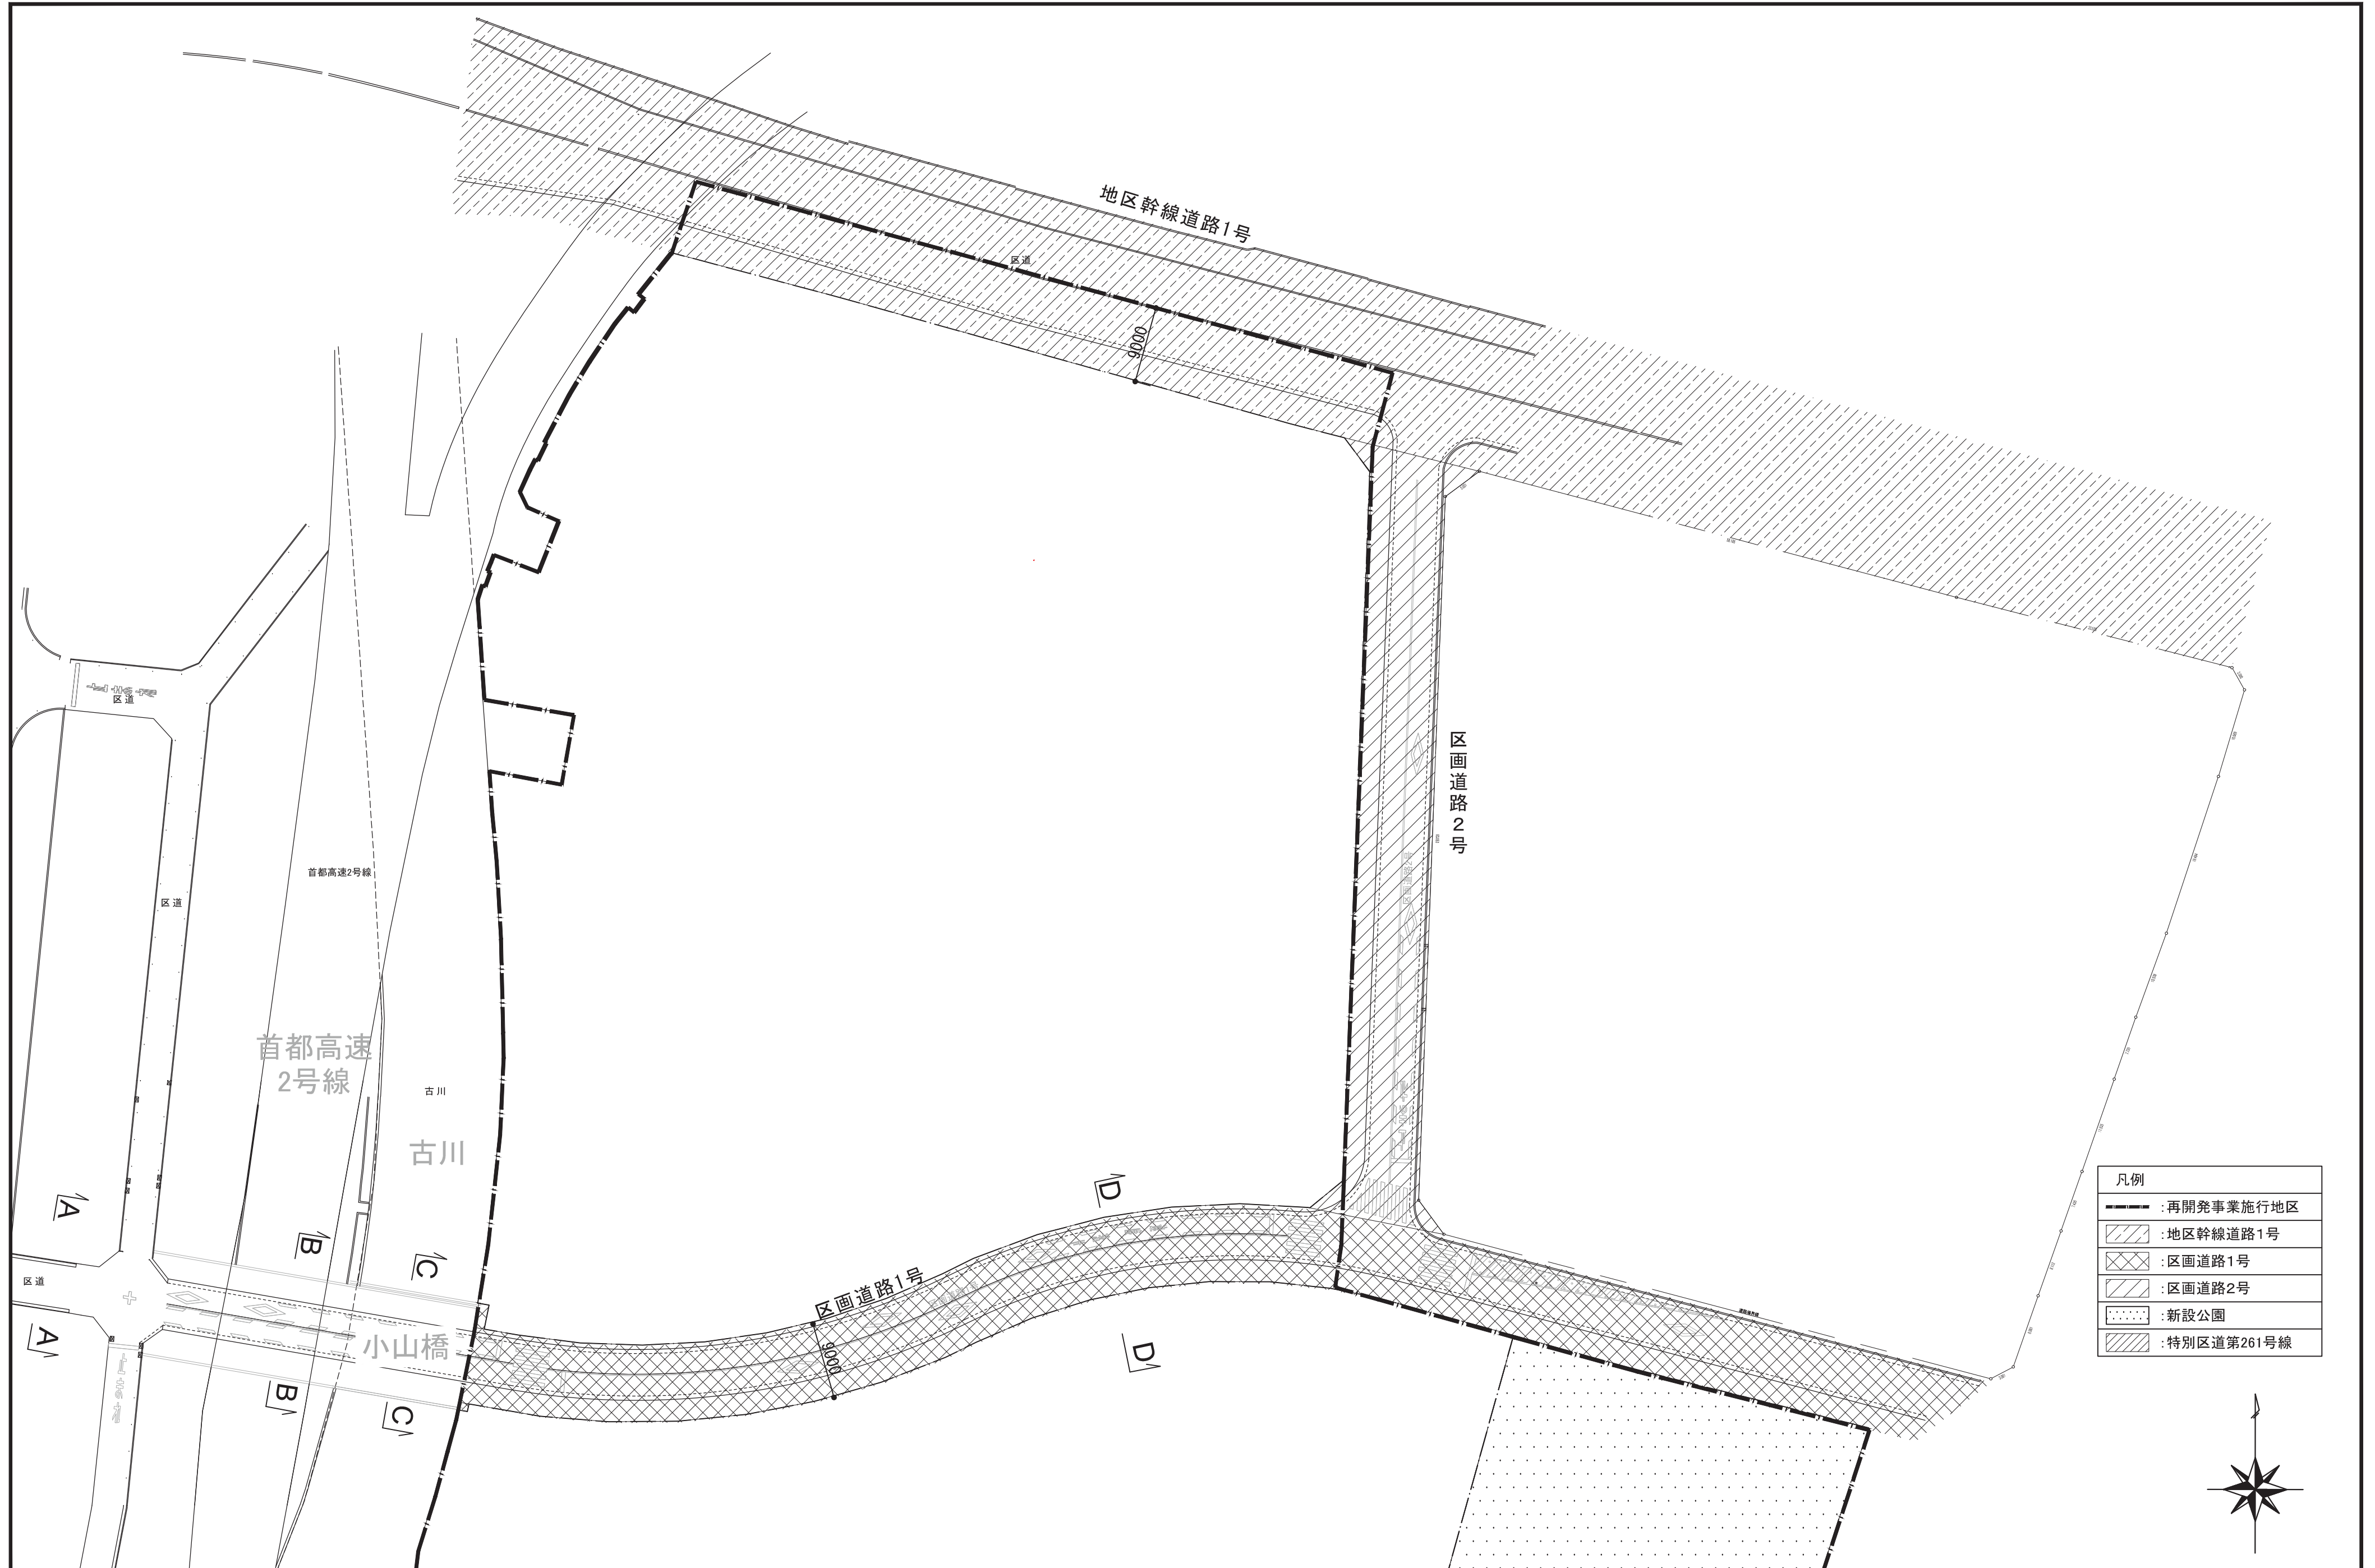


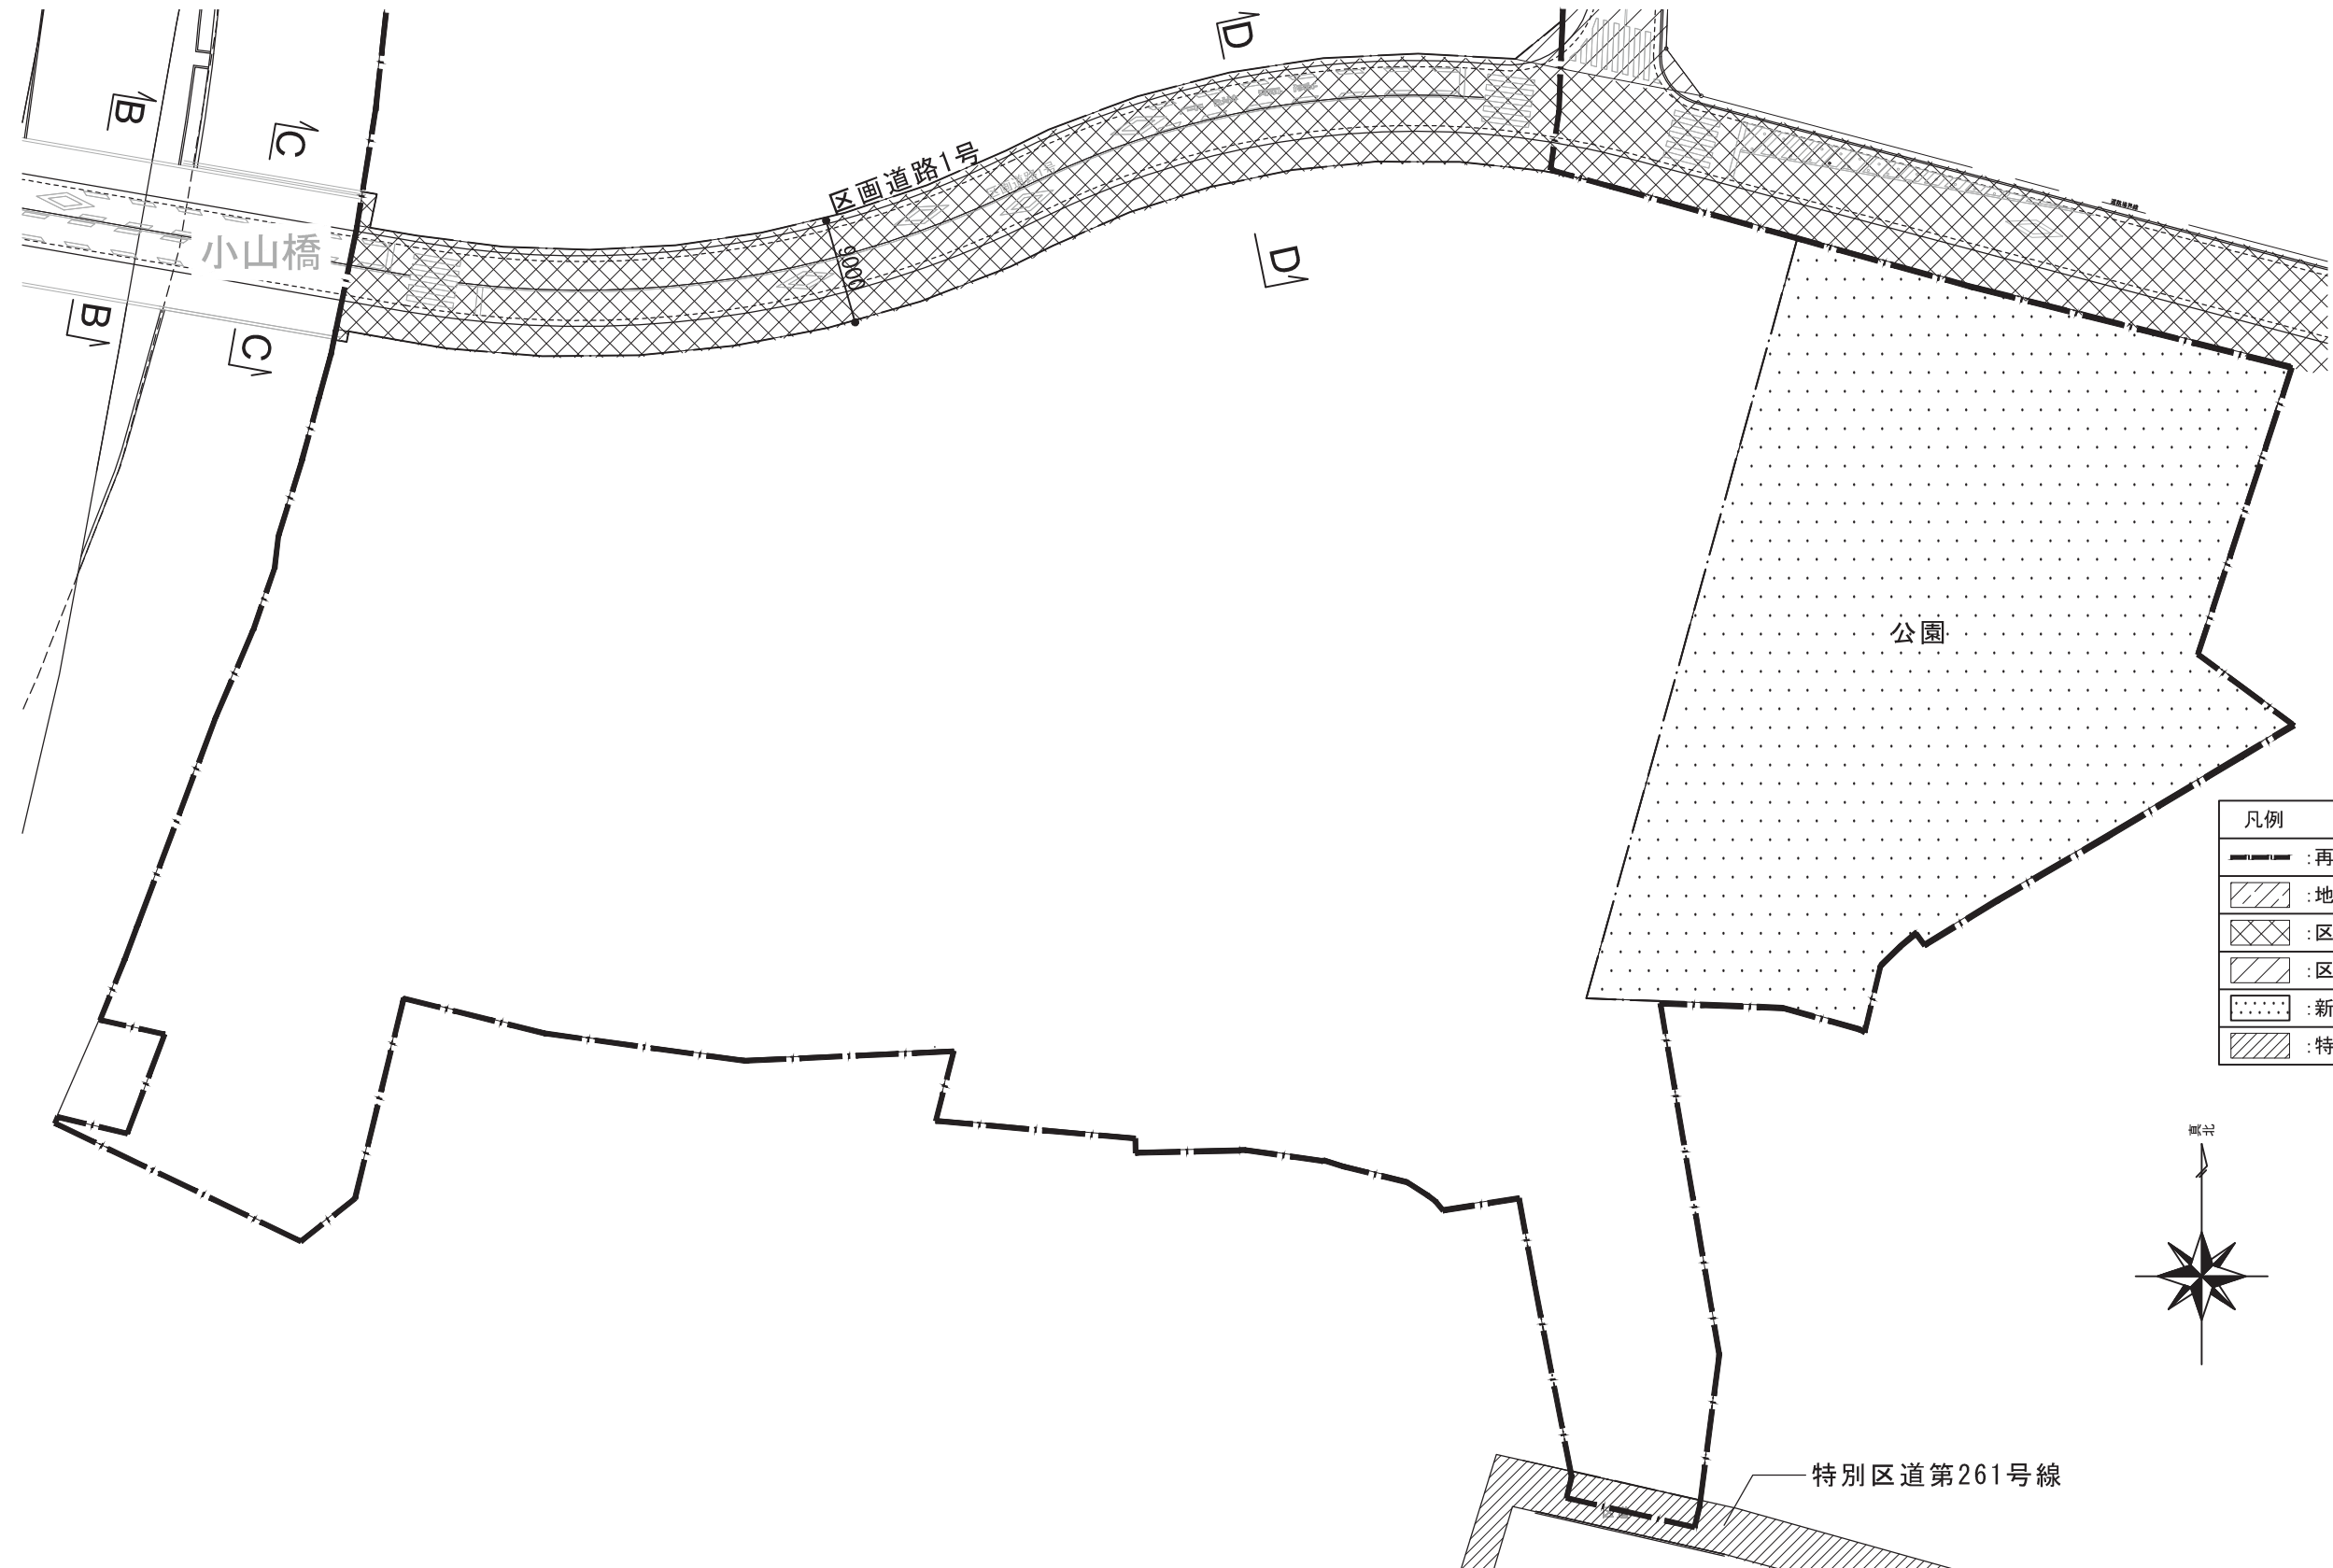

縦断面図(区画道路1号)	H=1 : 500 V=1 : 100
--------------	------------------------

縦断面図(区画道路1号)	H=1 : 500 V=1 : 100
--------------	------------------------

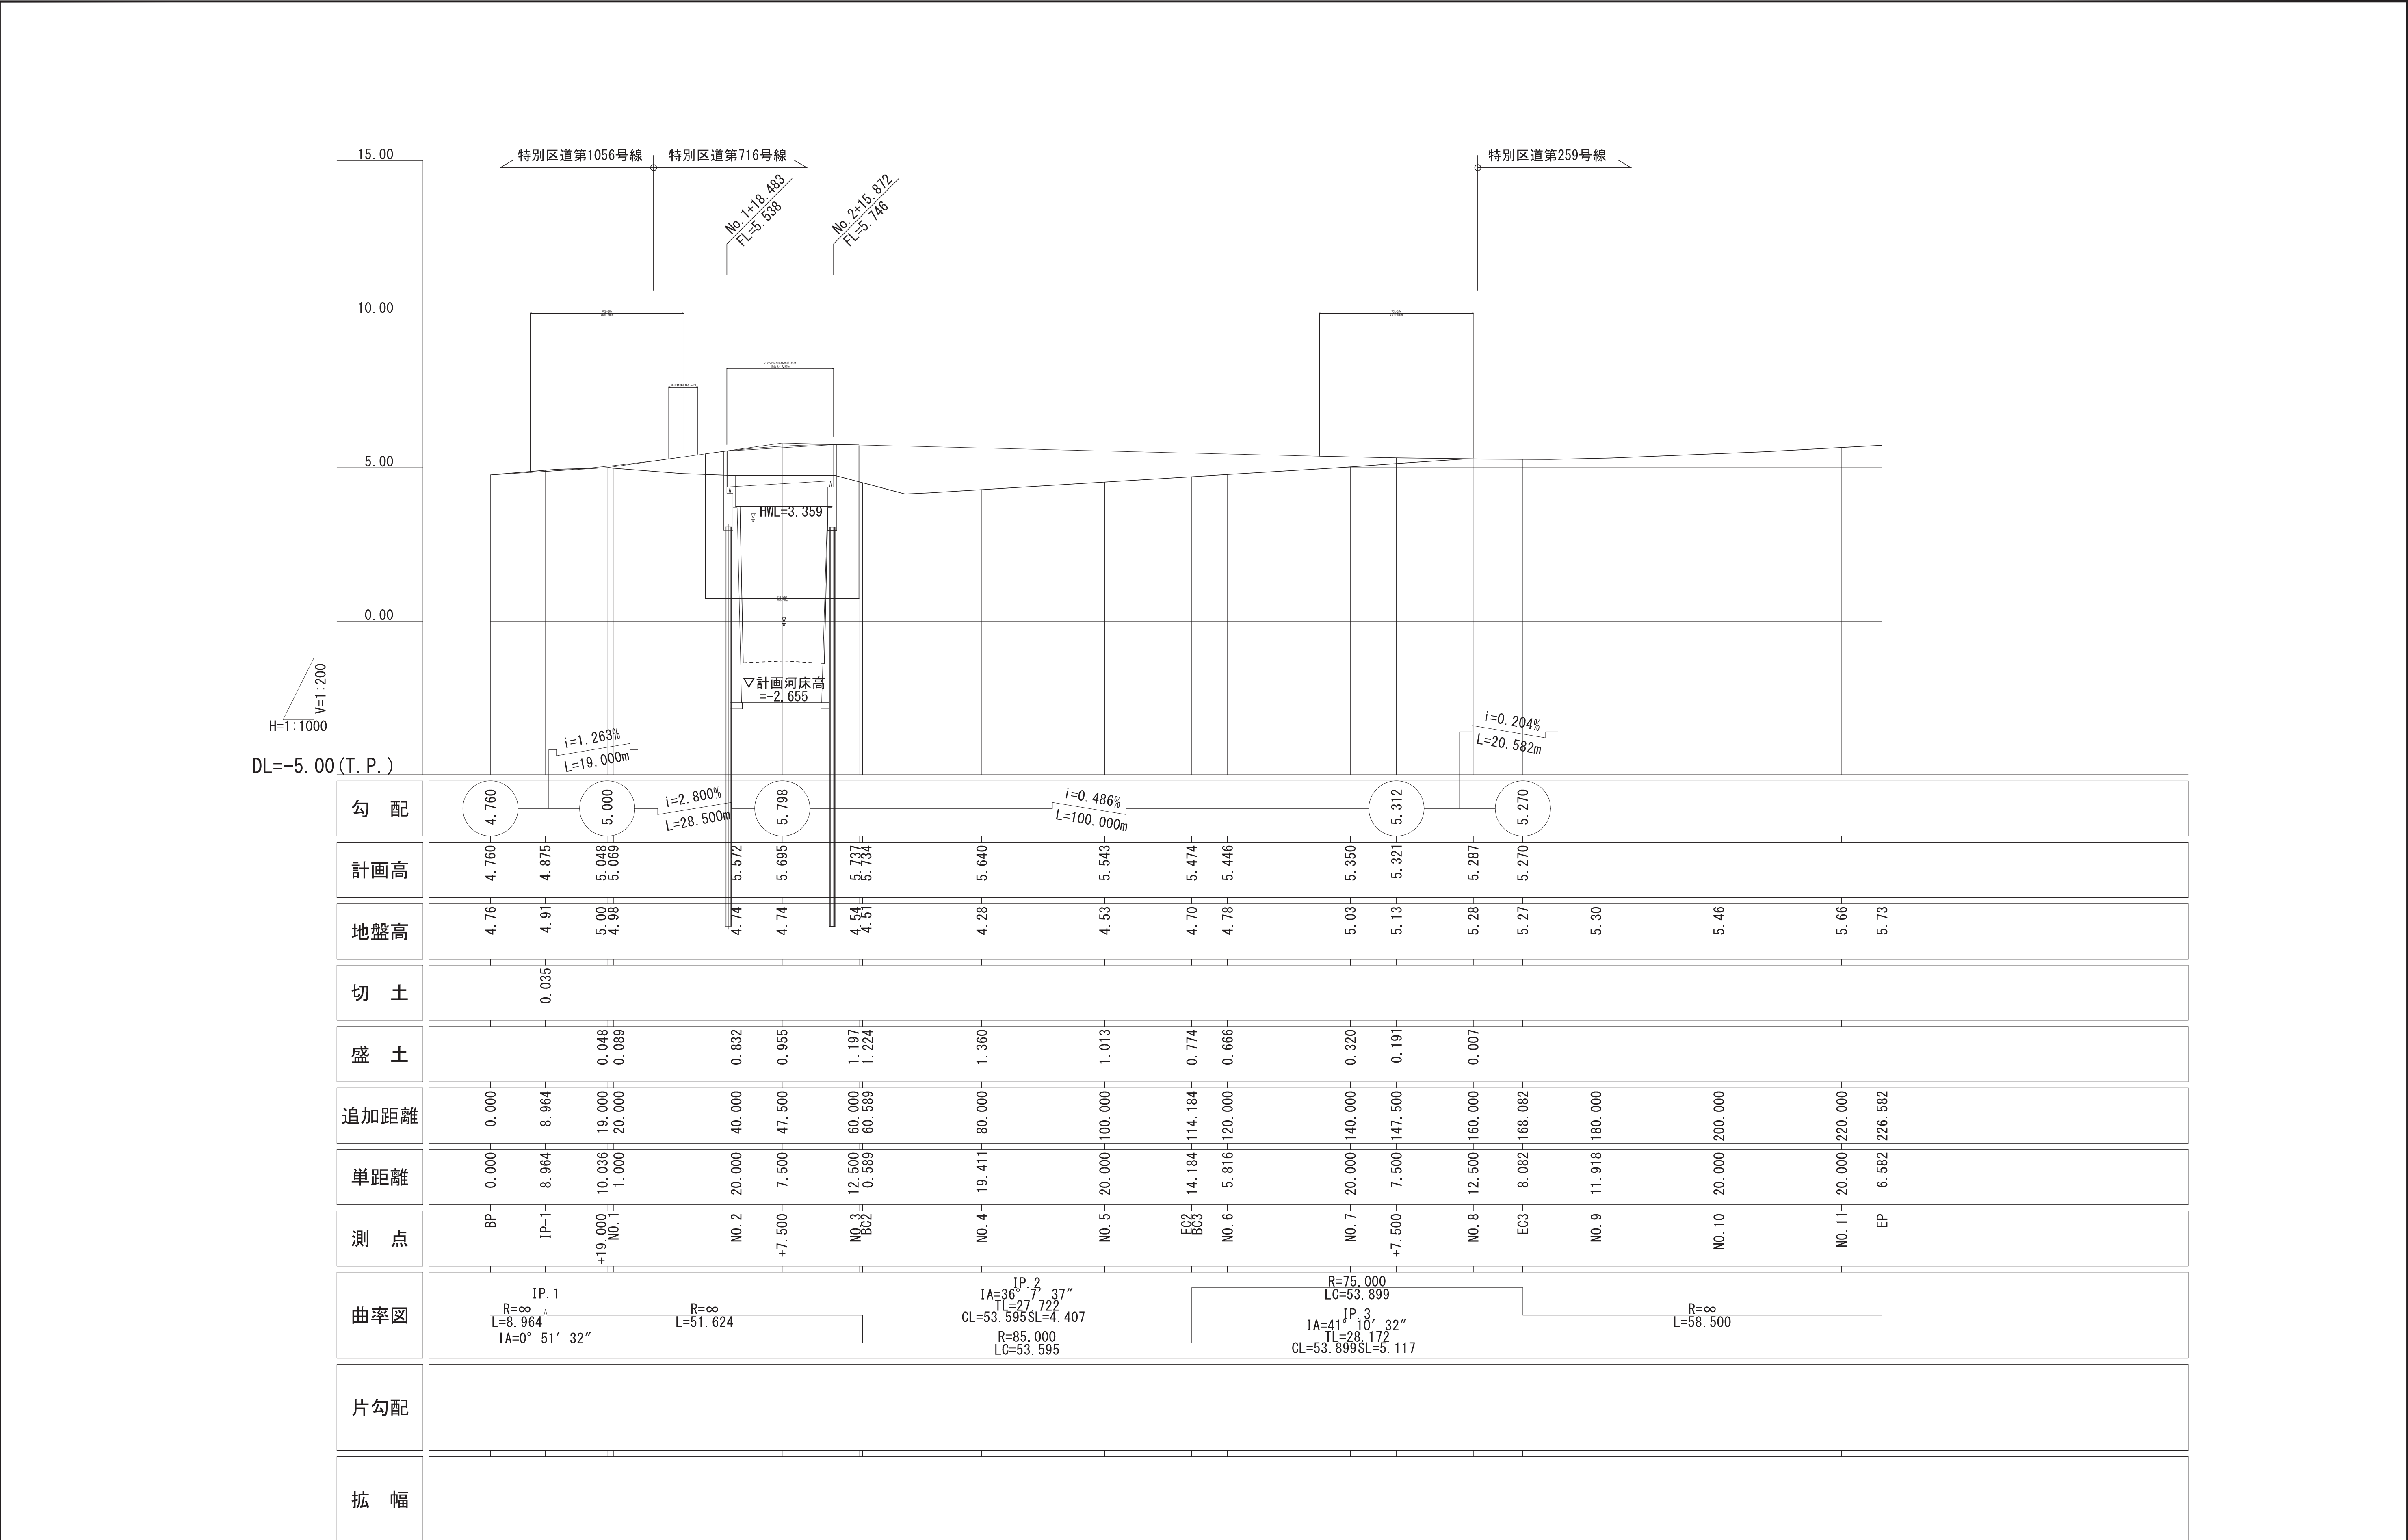


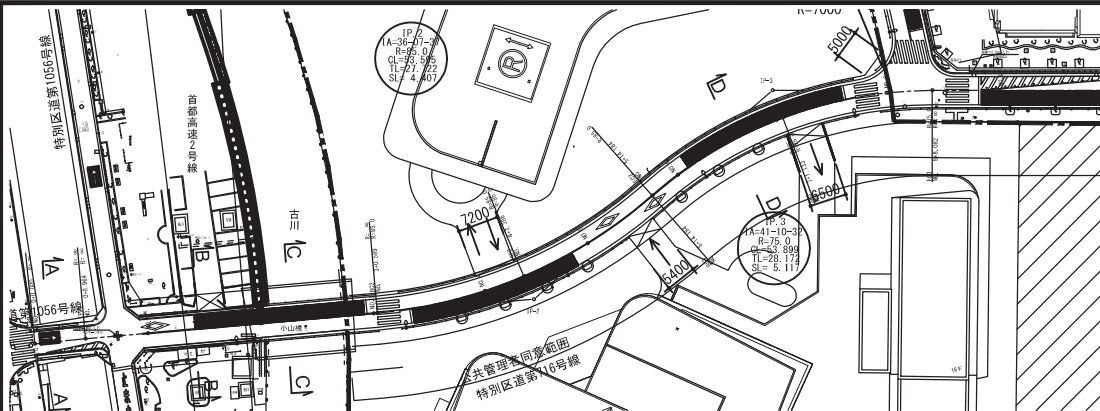


横断図

S=1:T00 (1:50)


A-A断面(参考図)

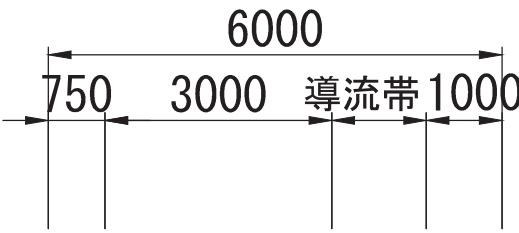

B-B断面(参考図)

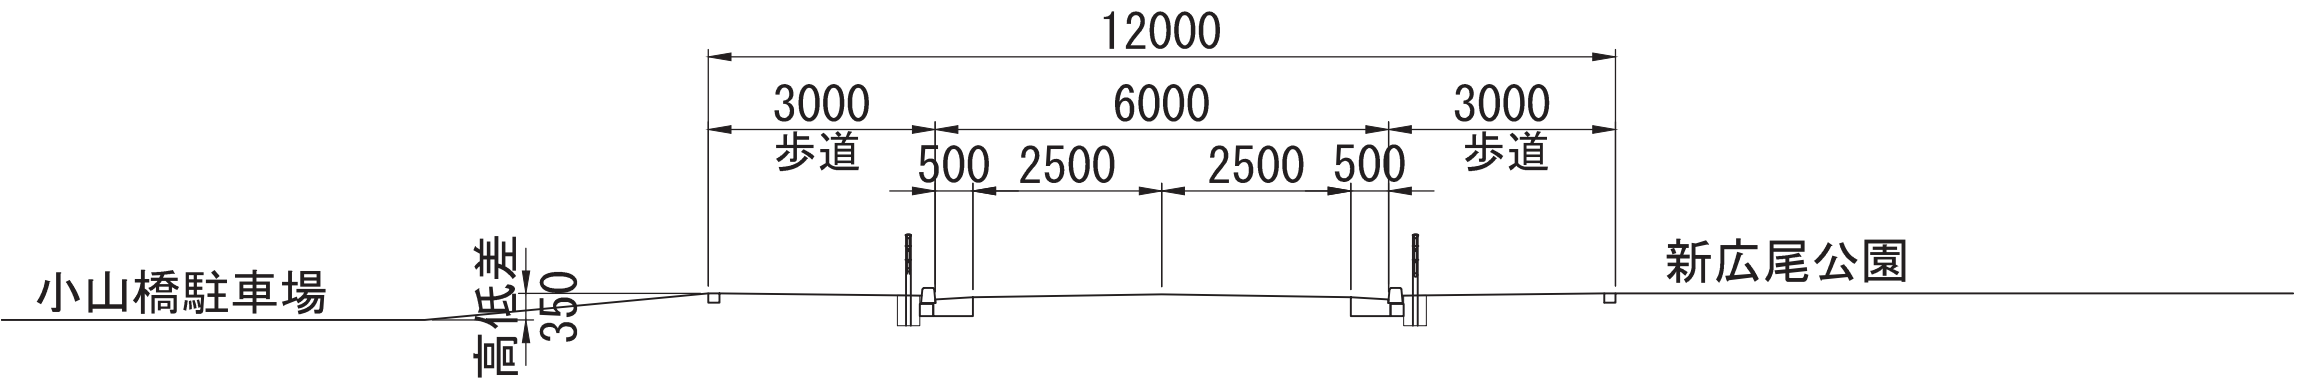

C-C断面(参考図)

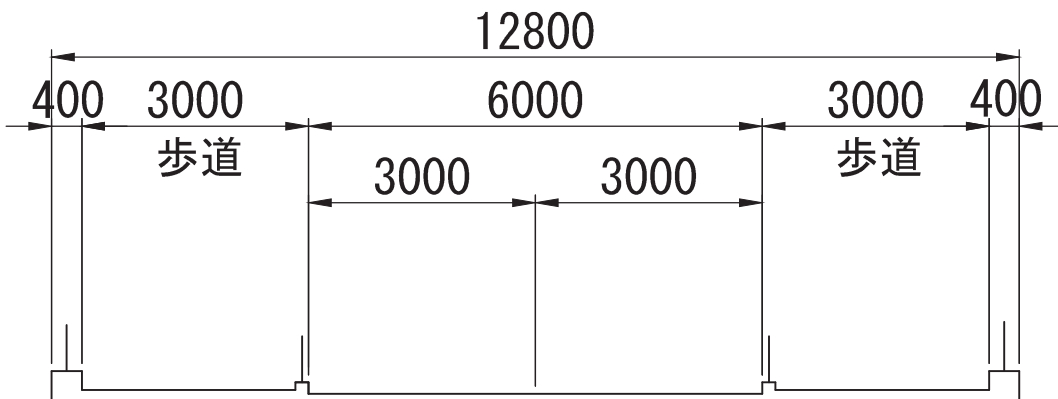

D-D断面

