



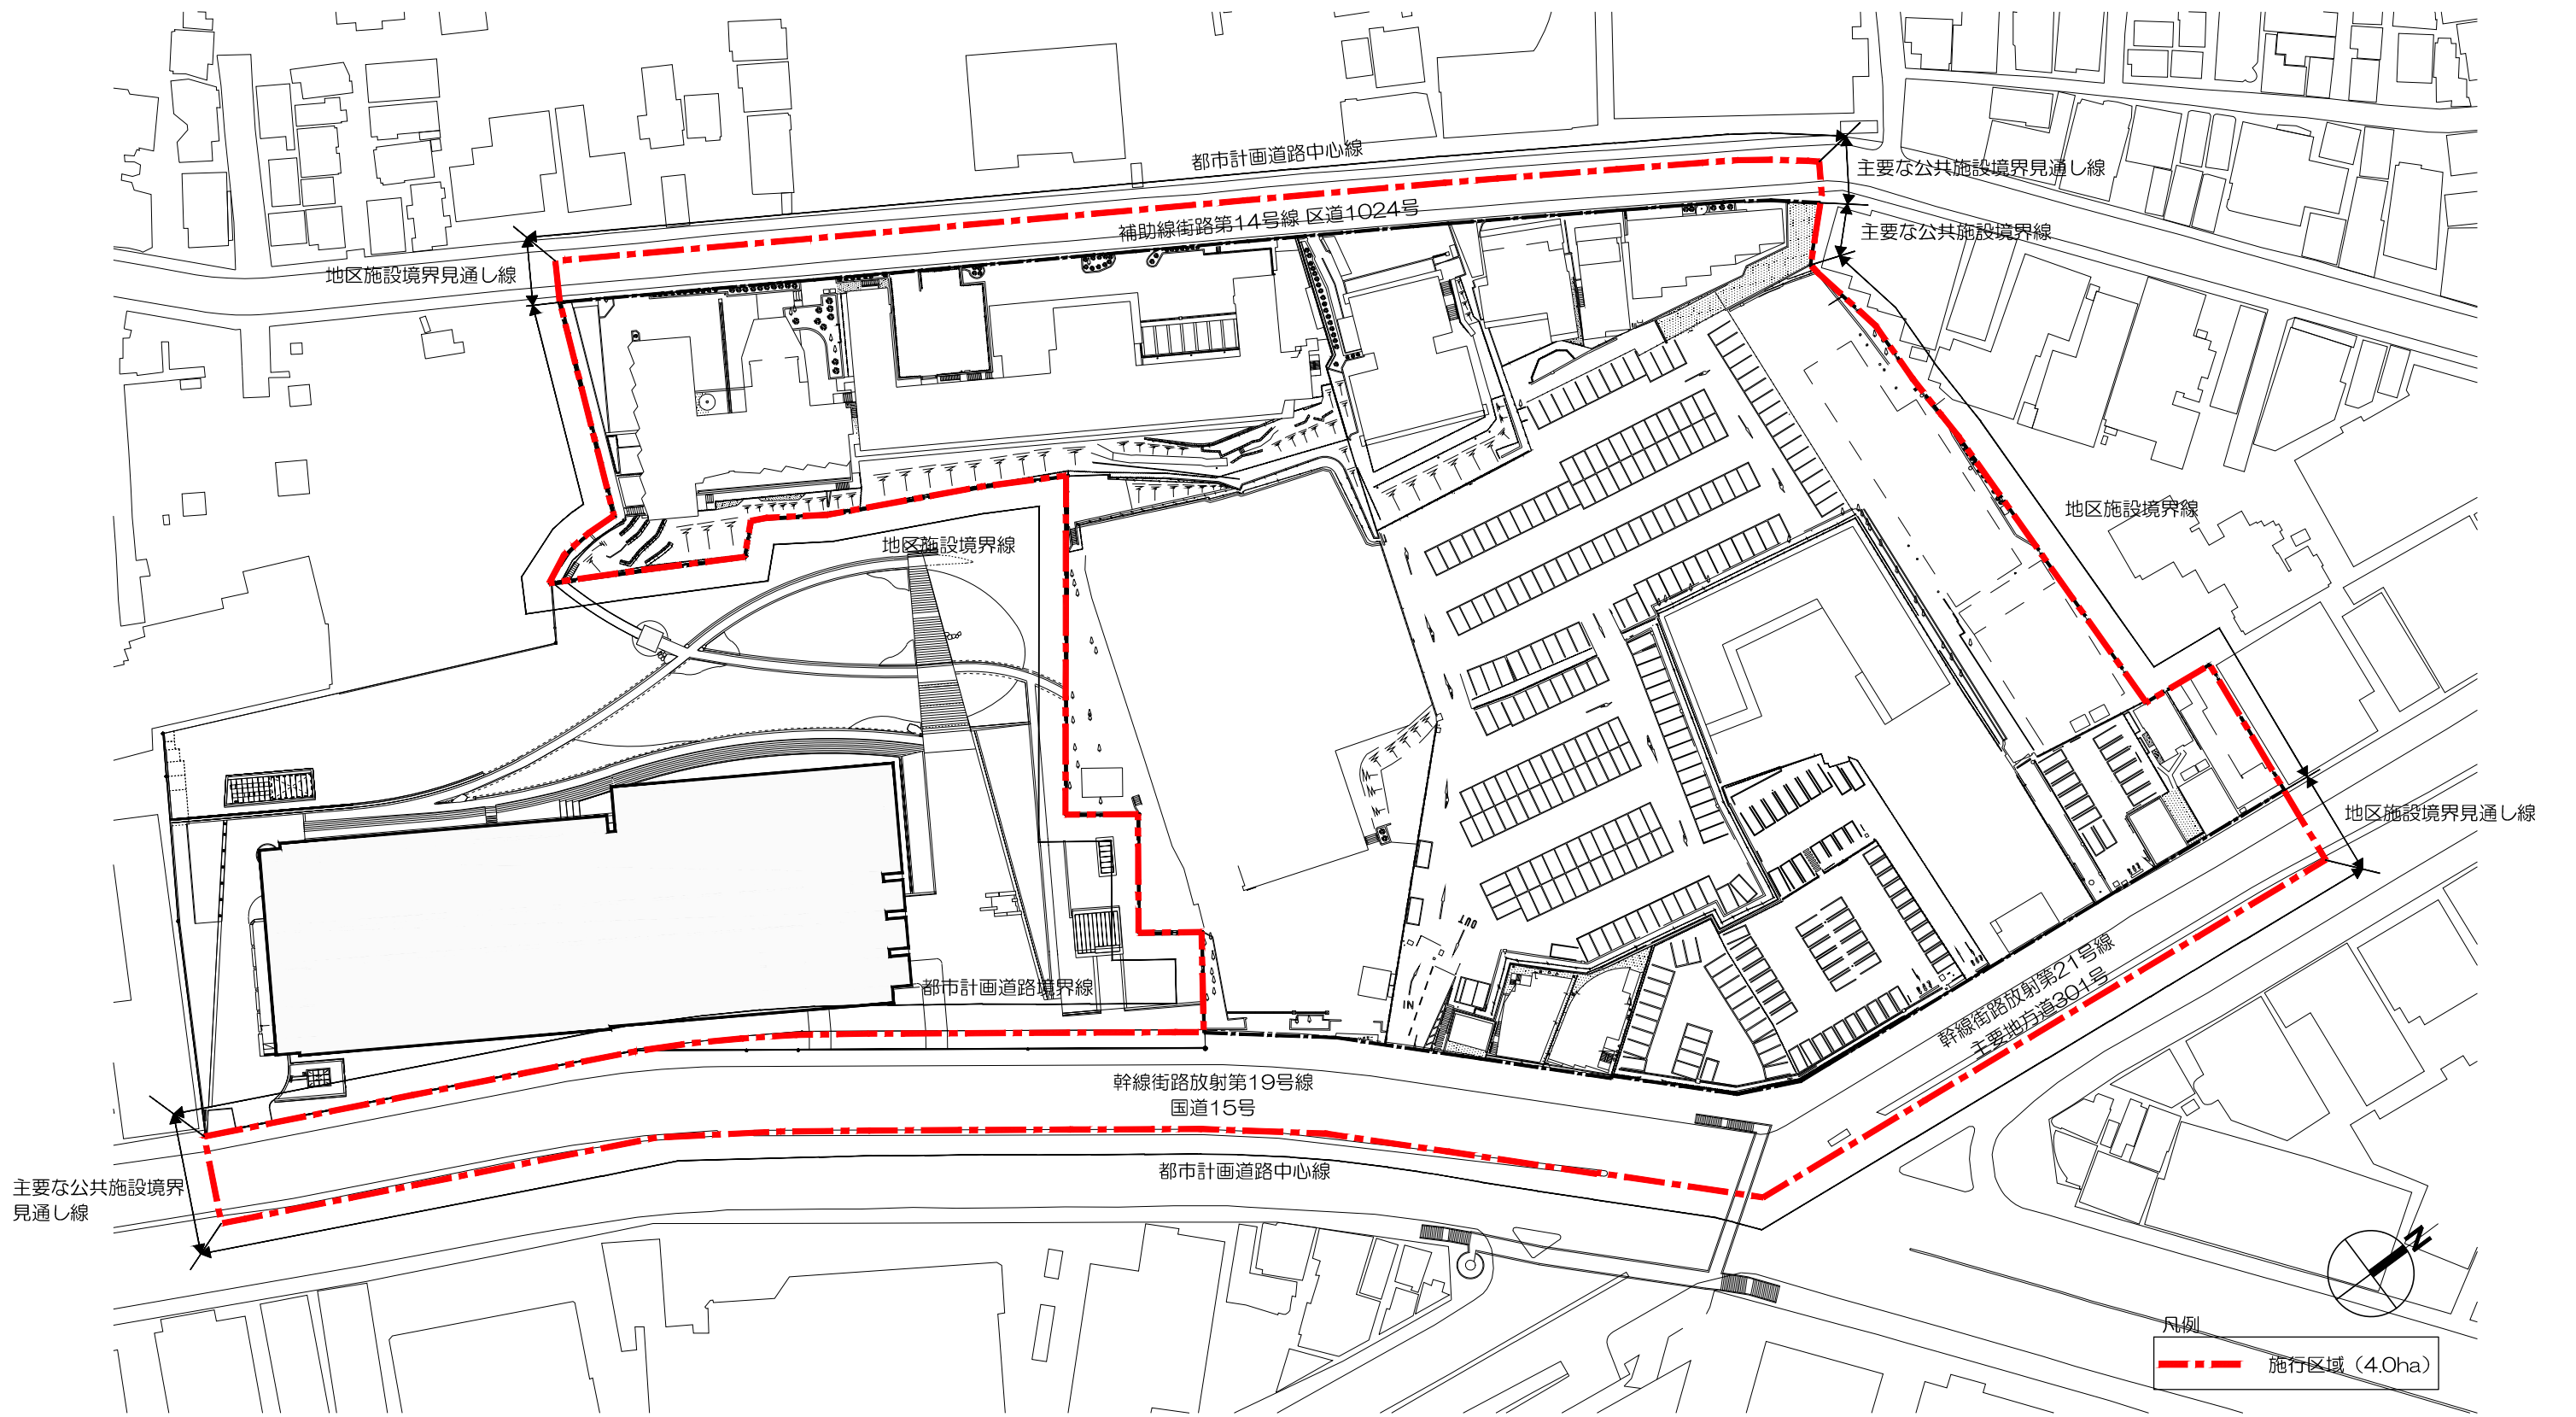
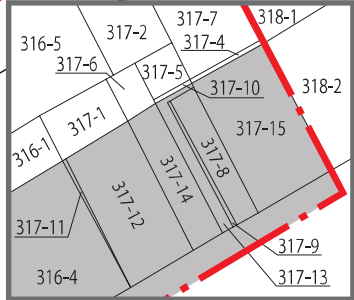



出典：国土地理院基盤地図情報

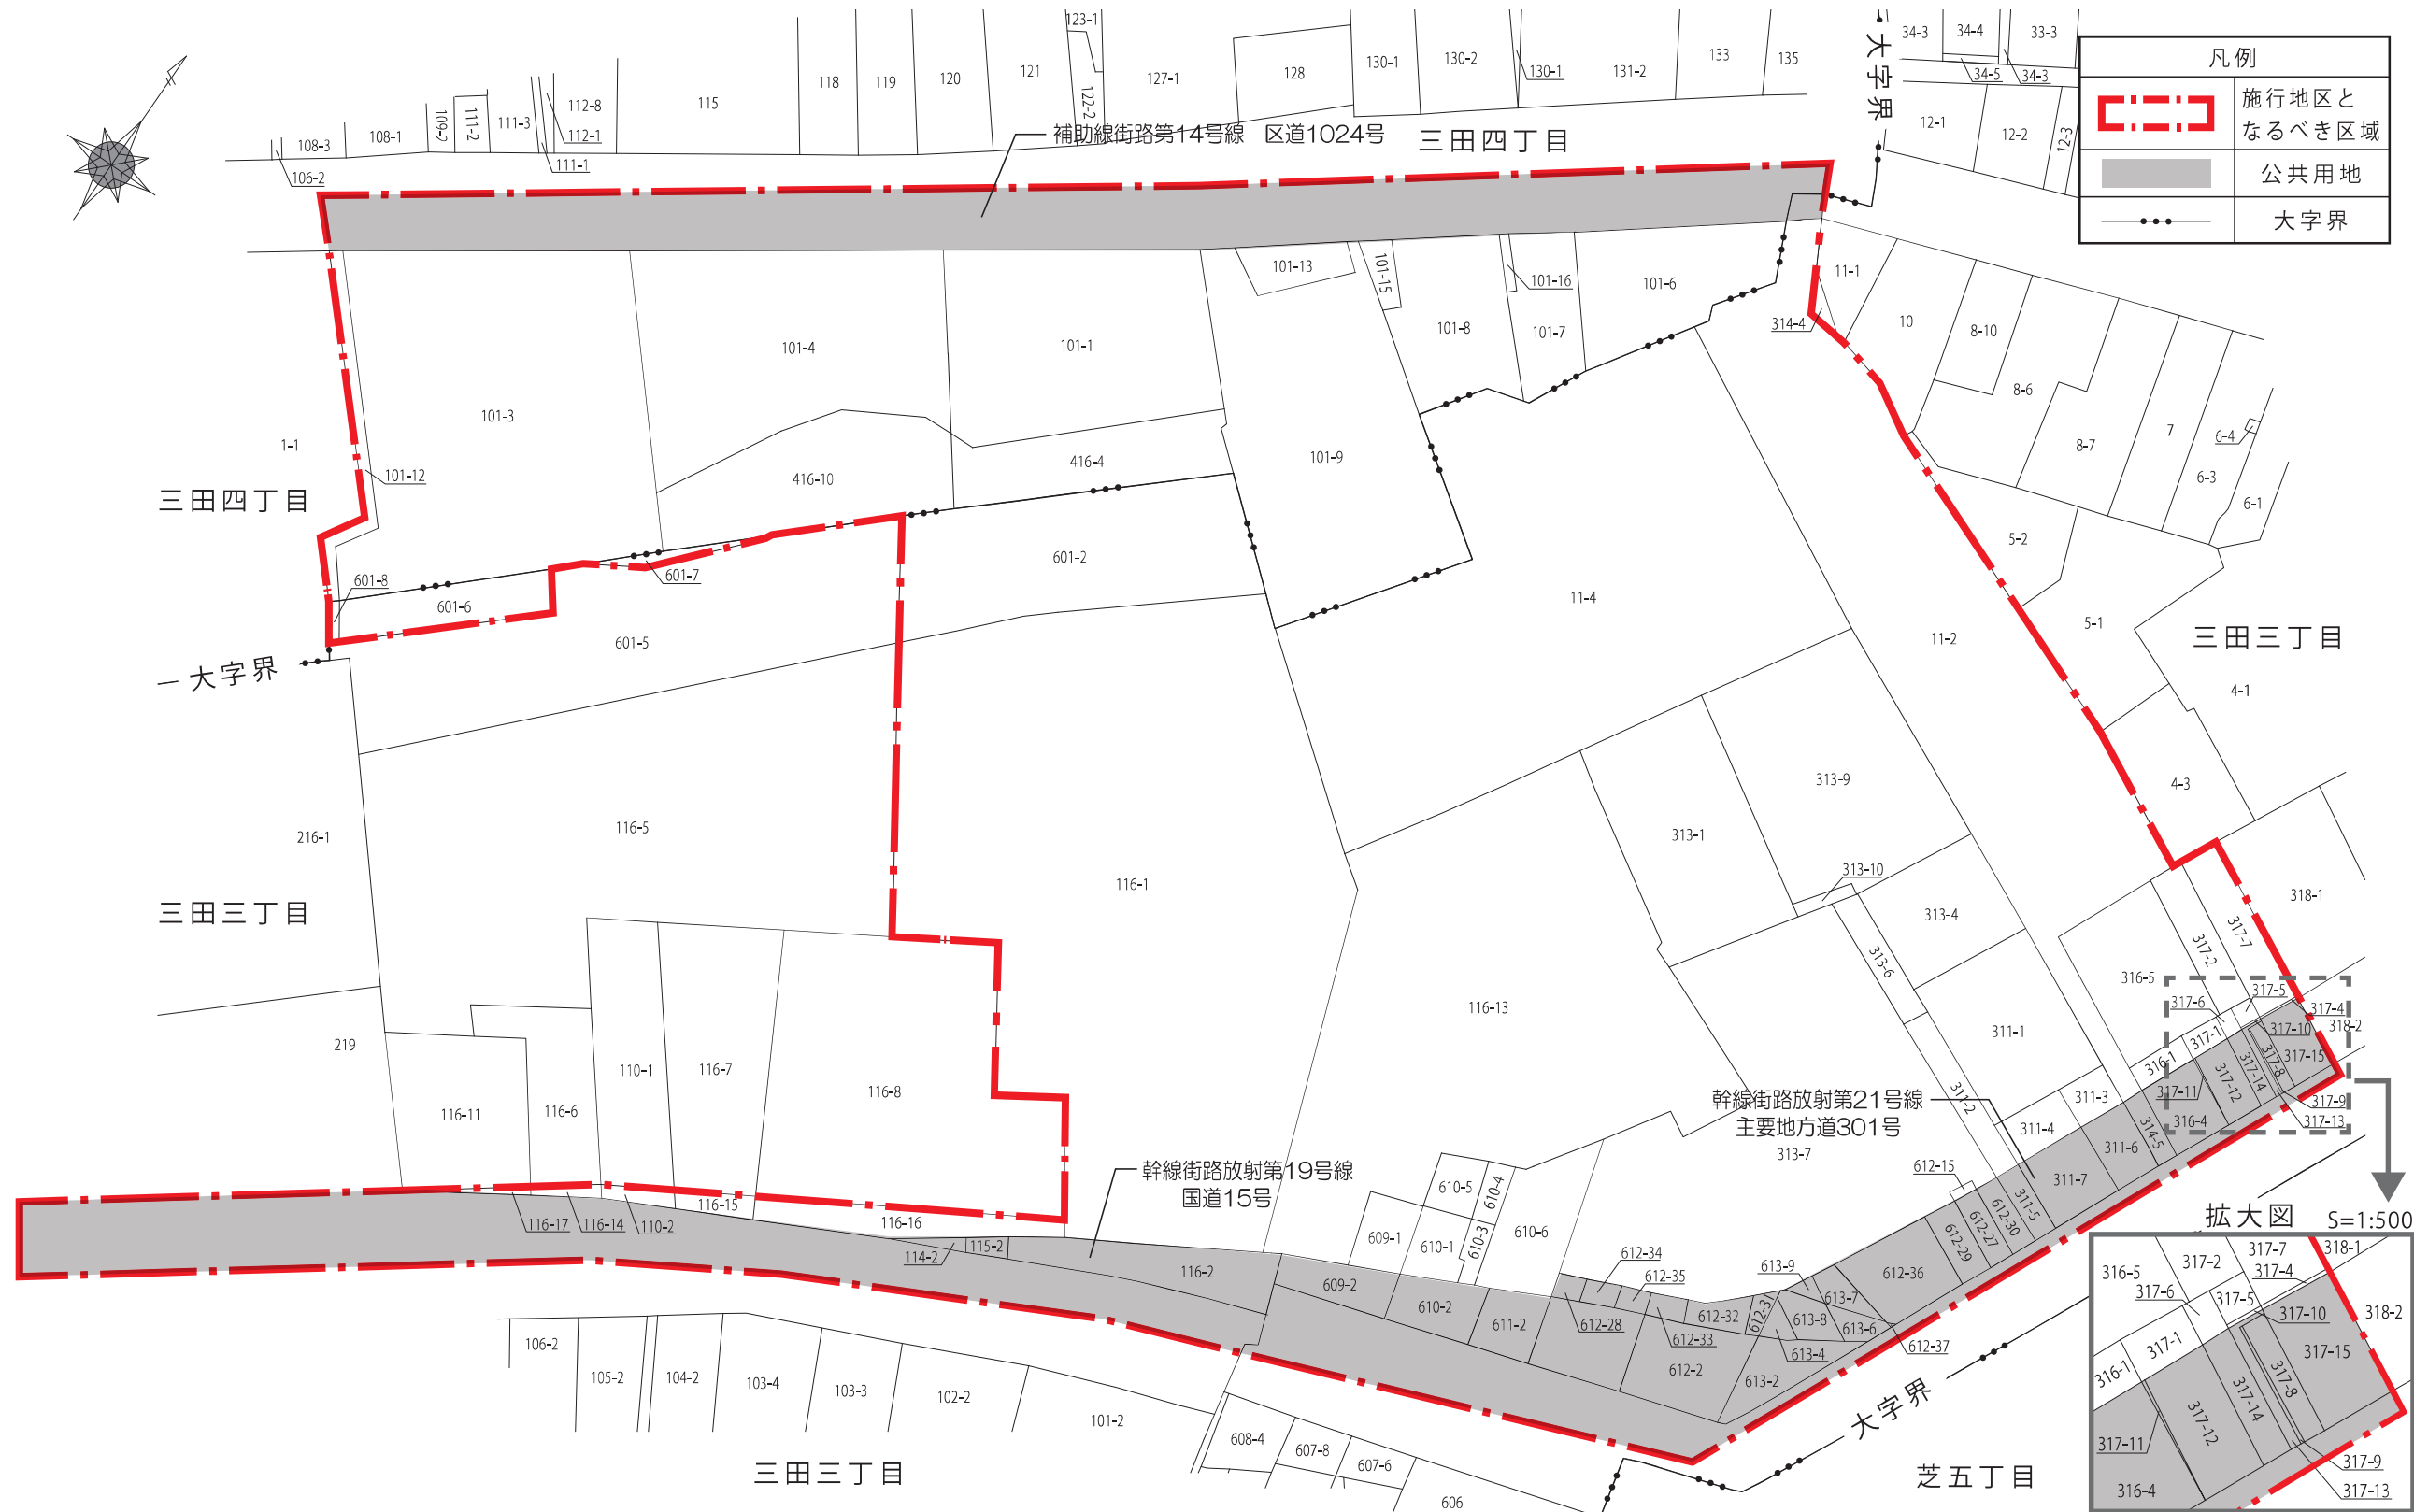


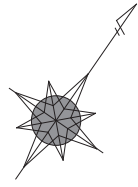


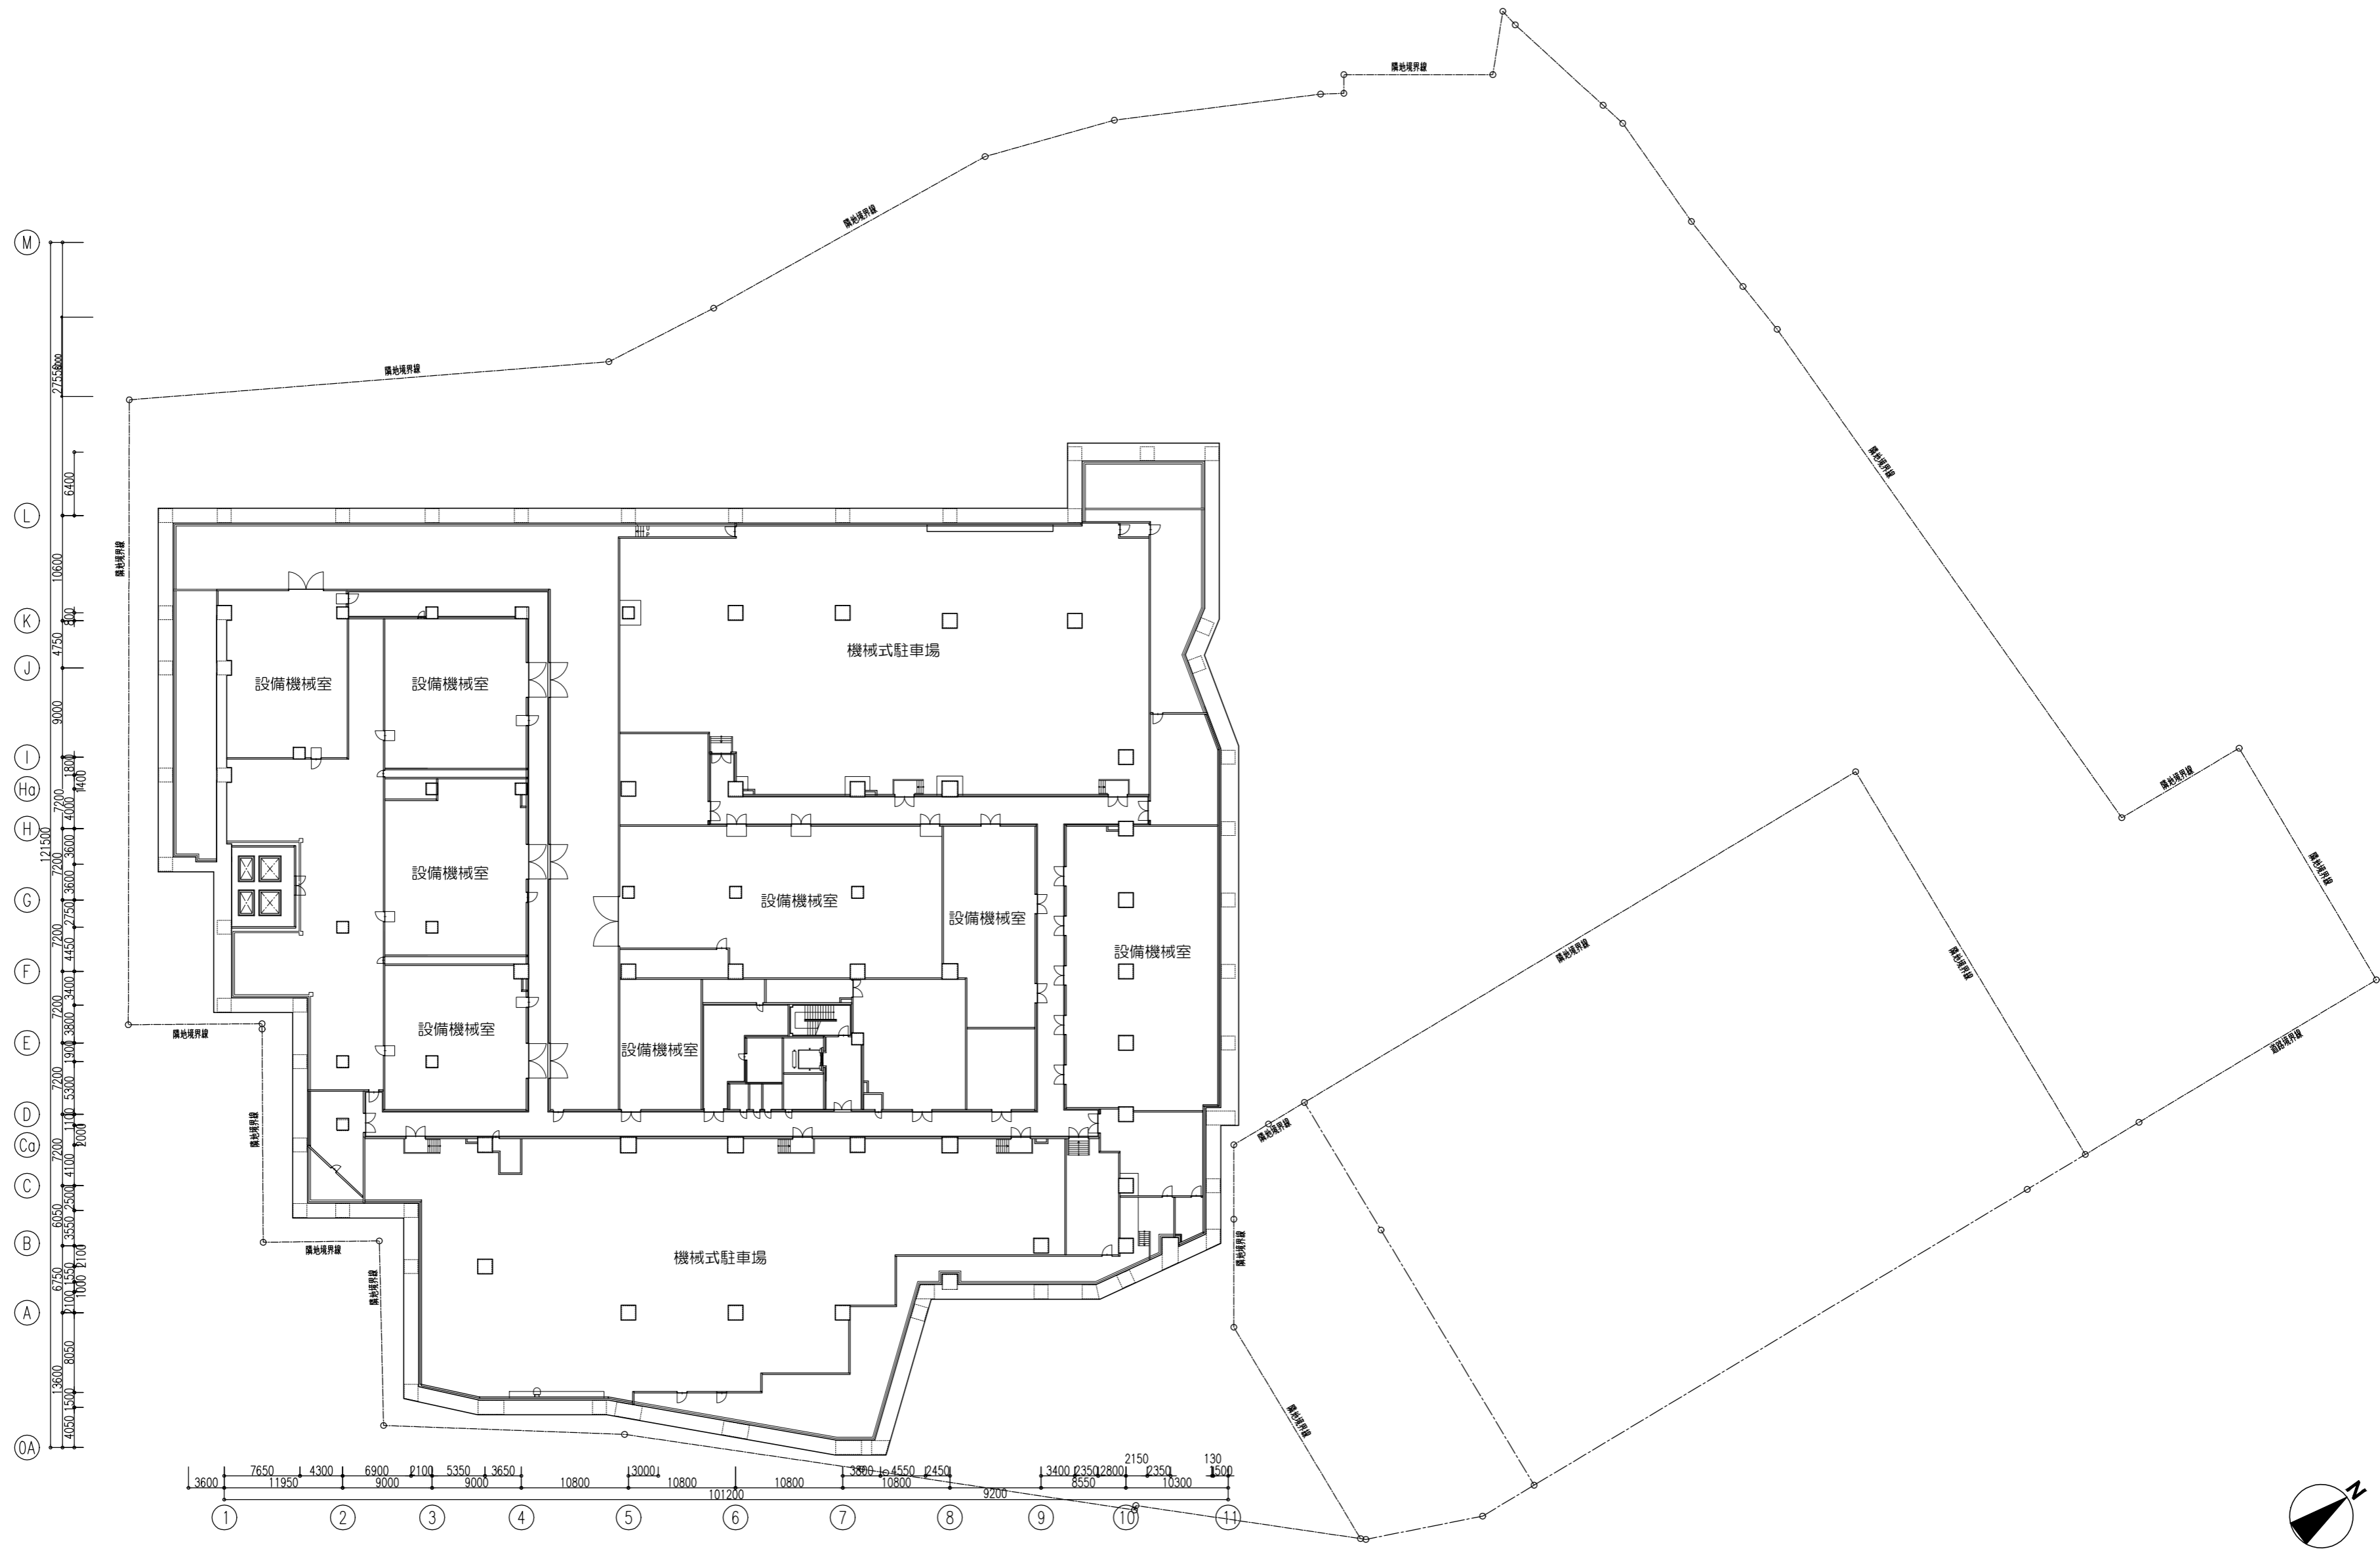

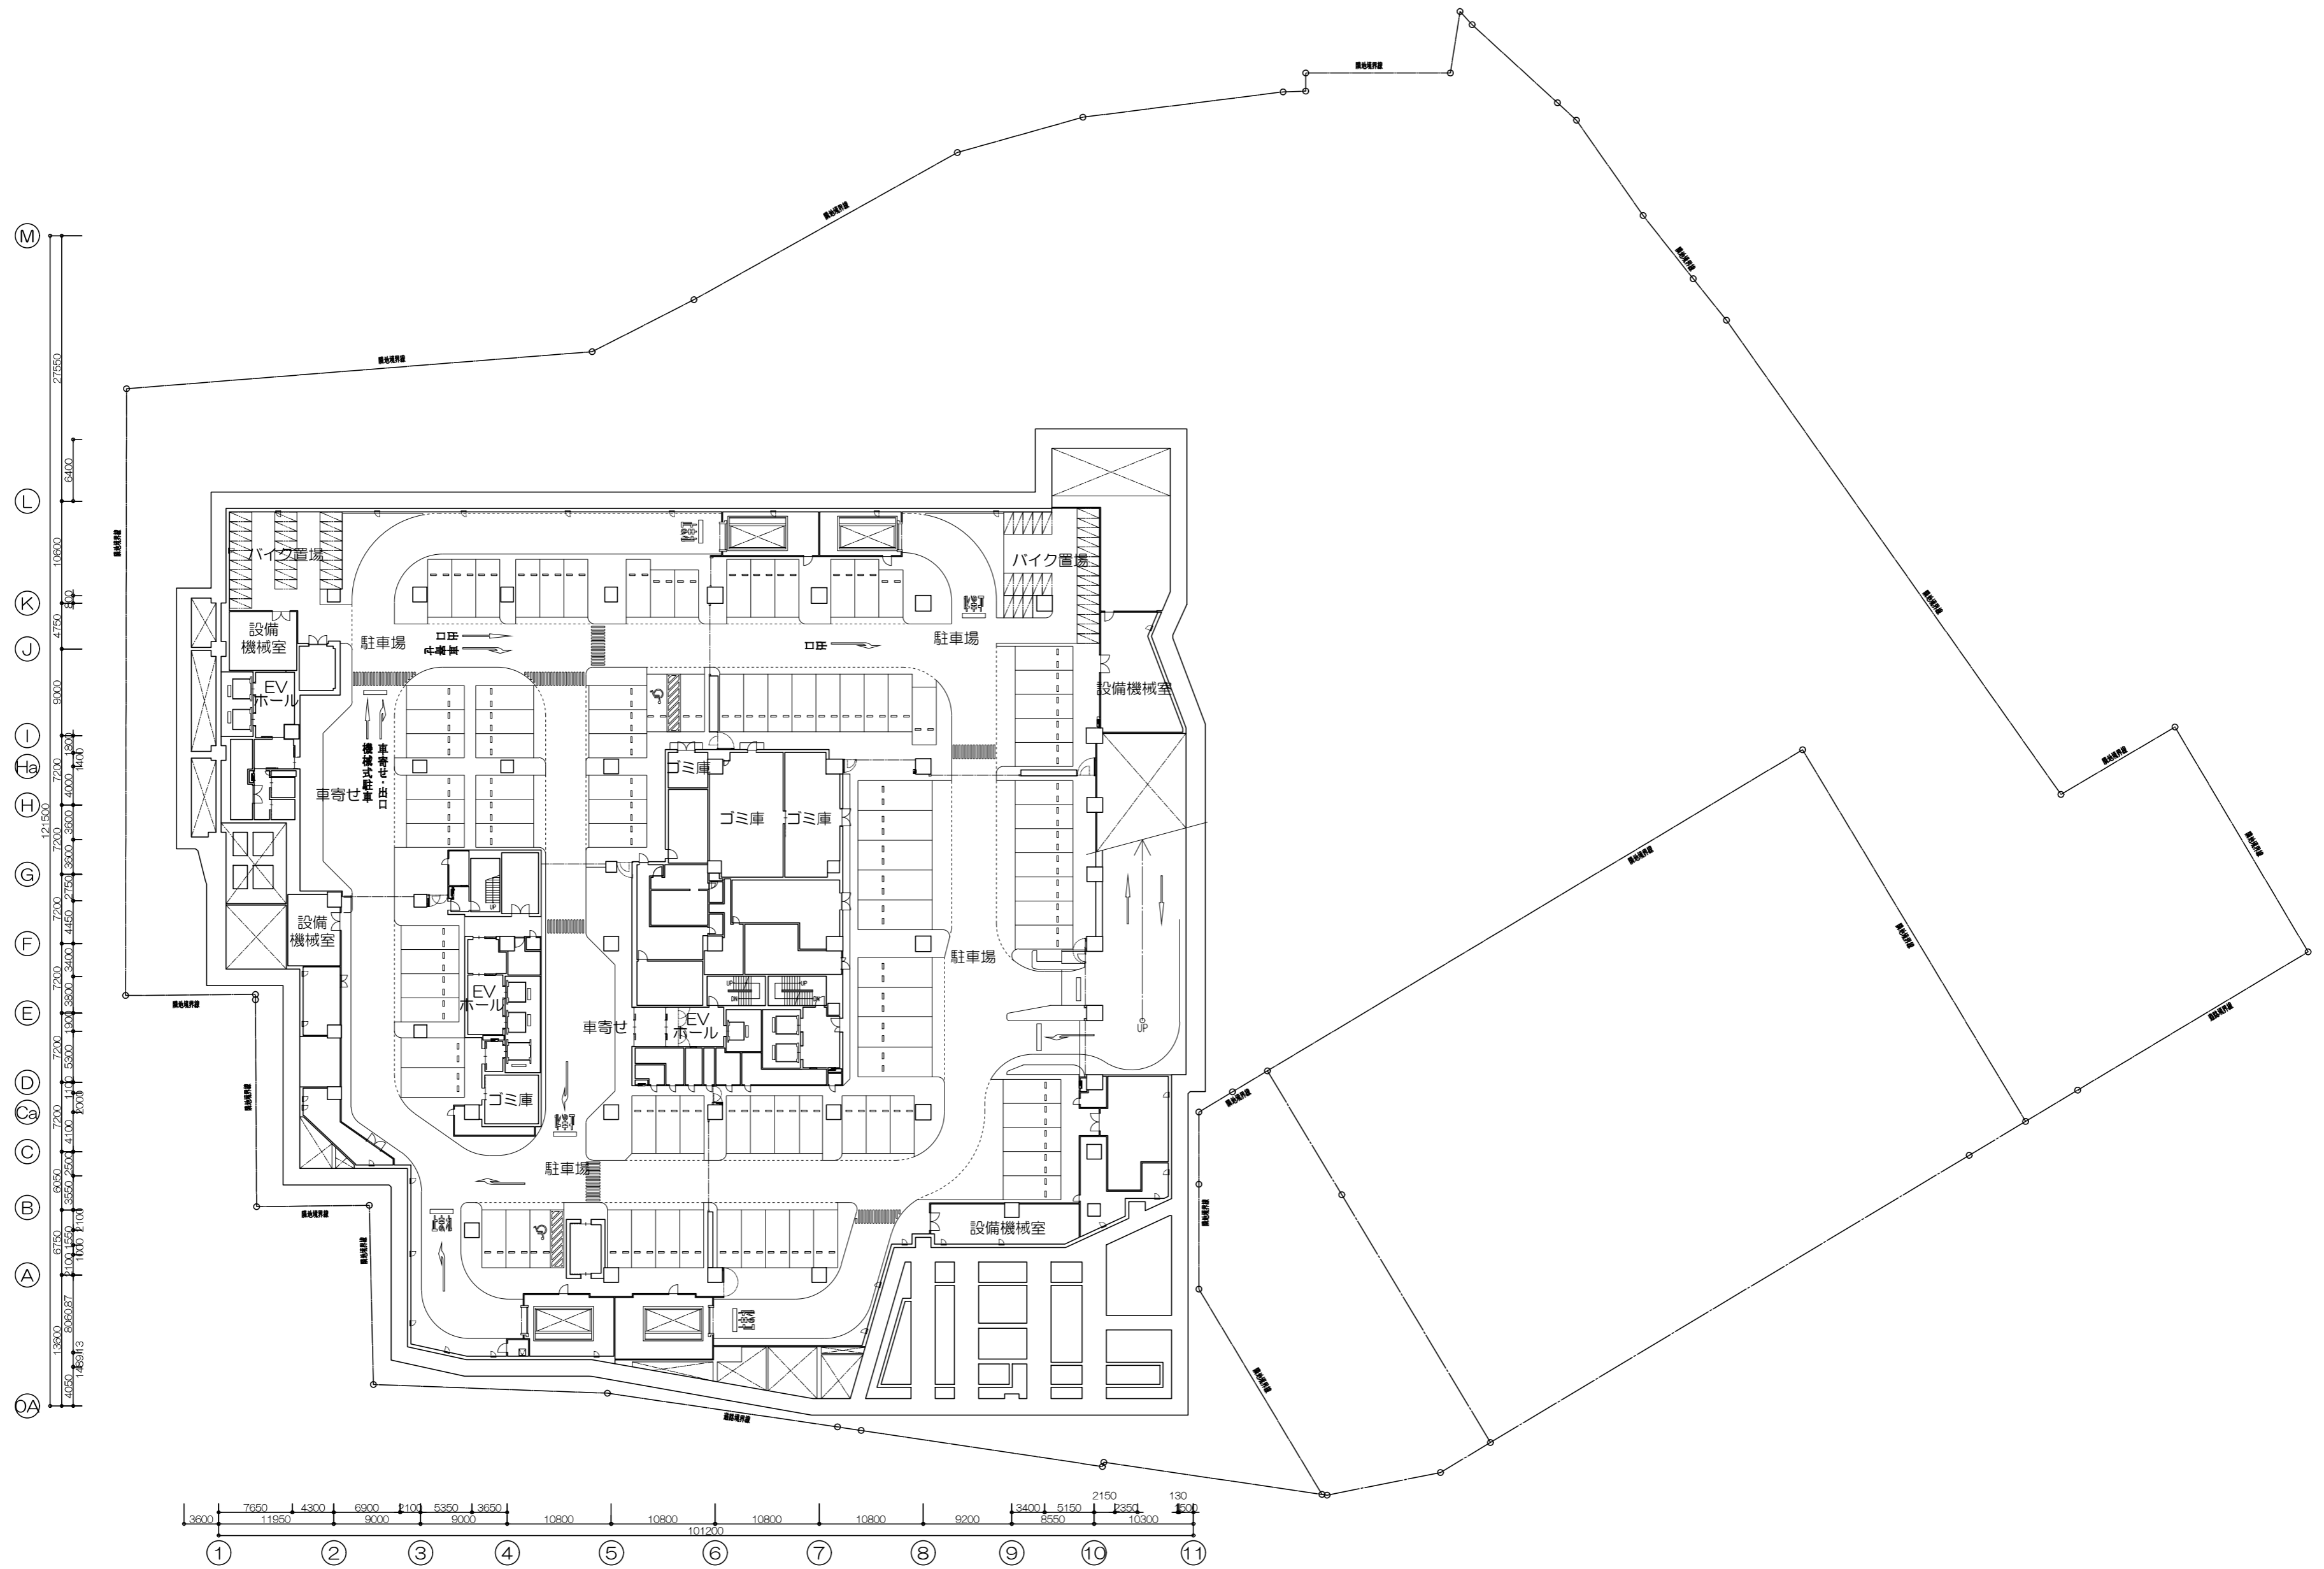


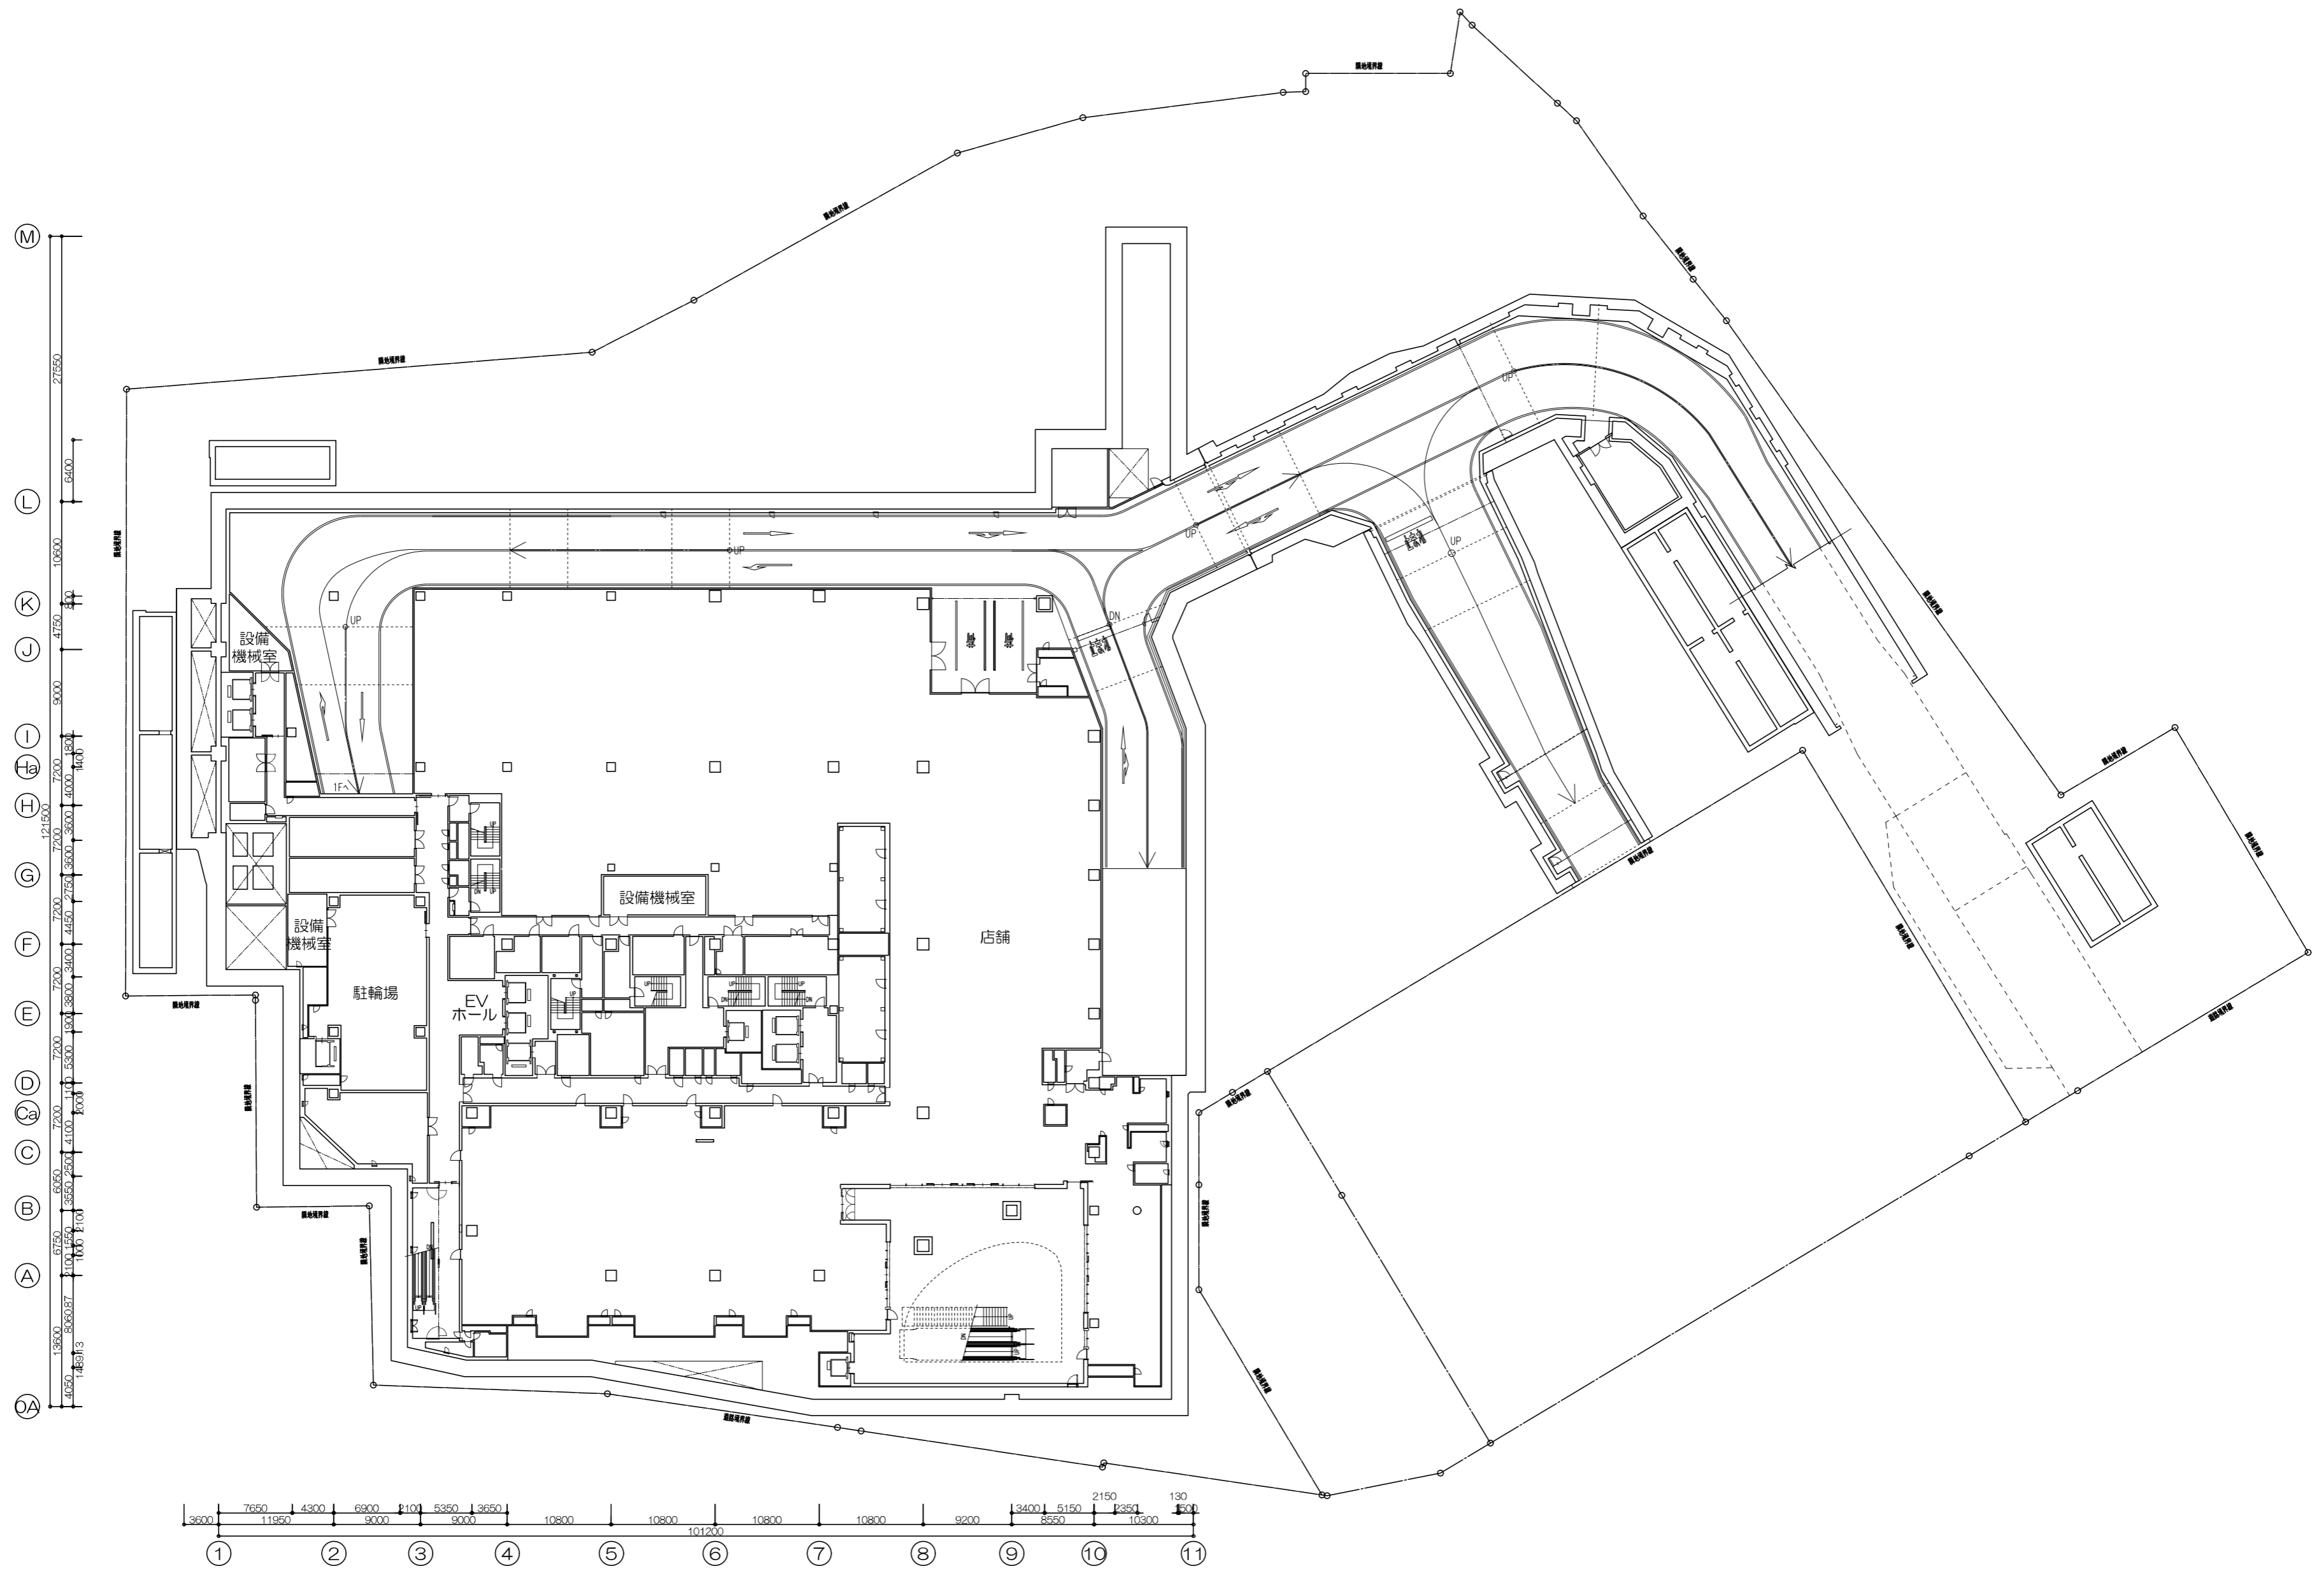


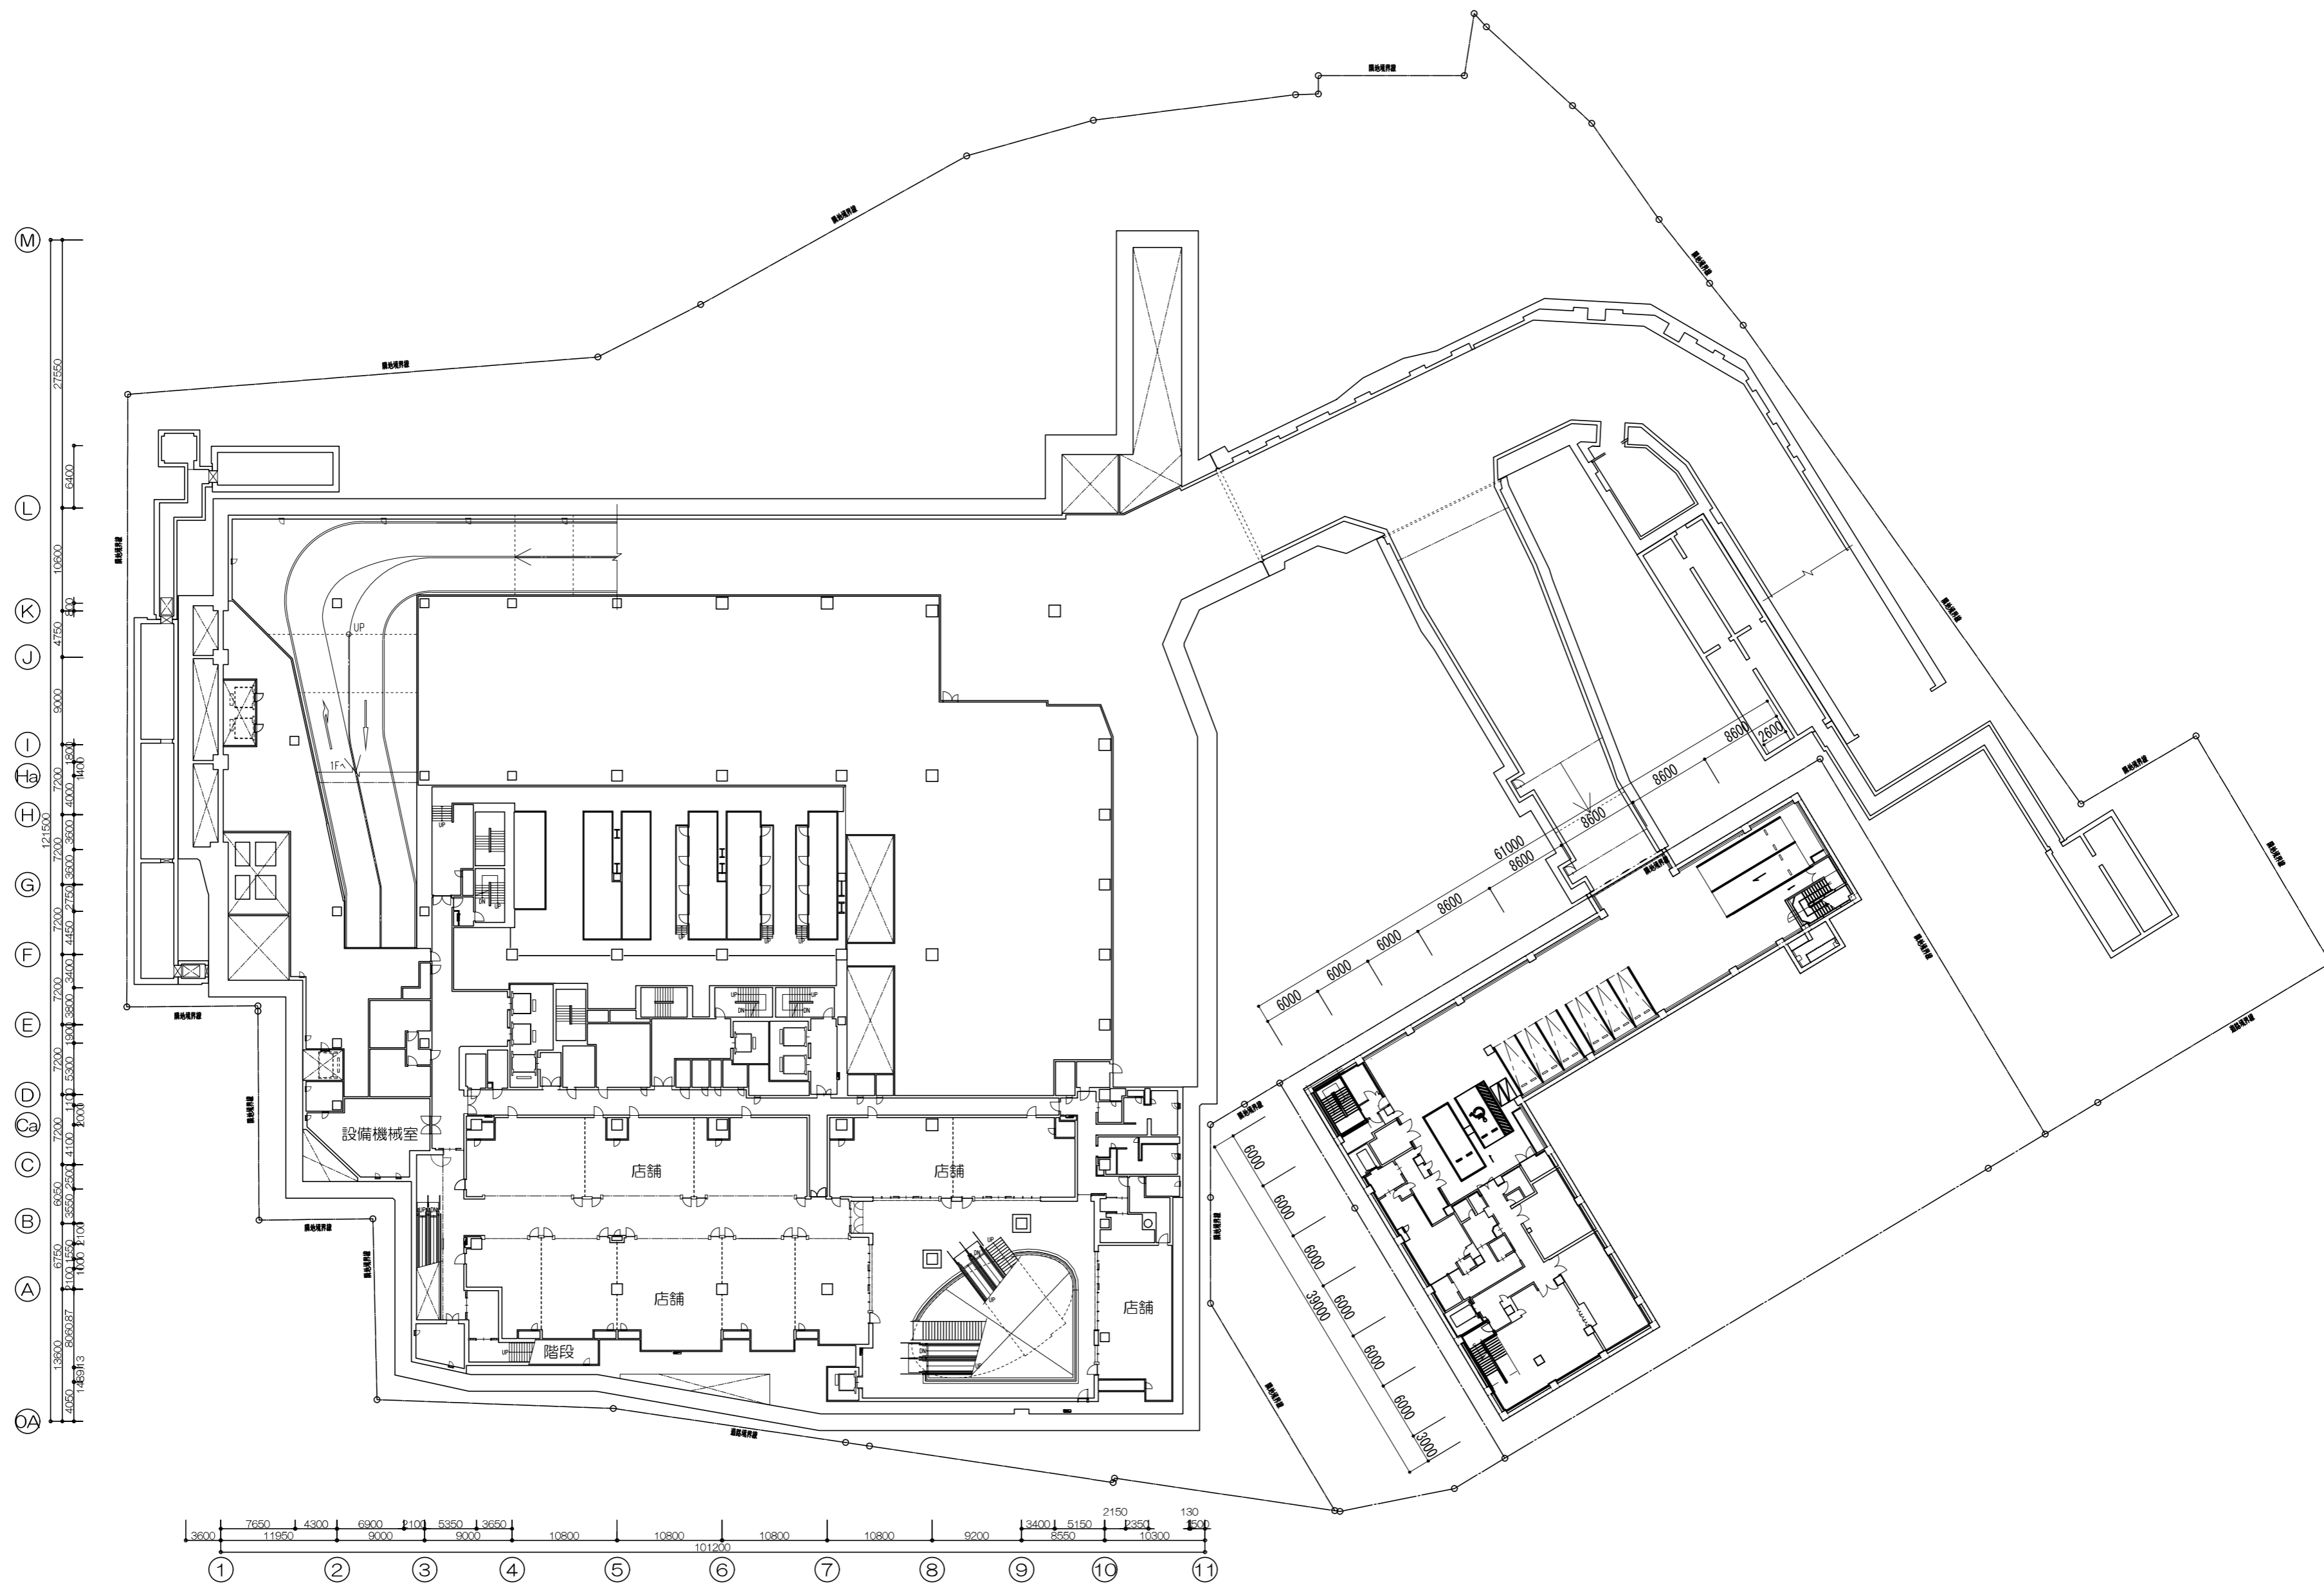

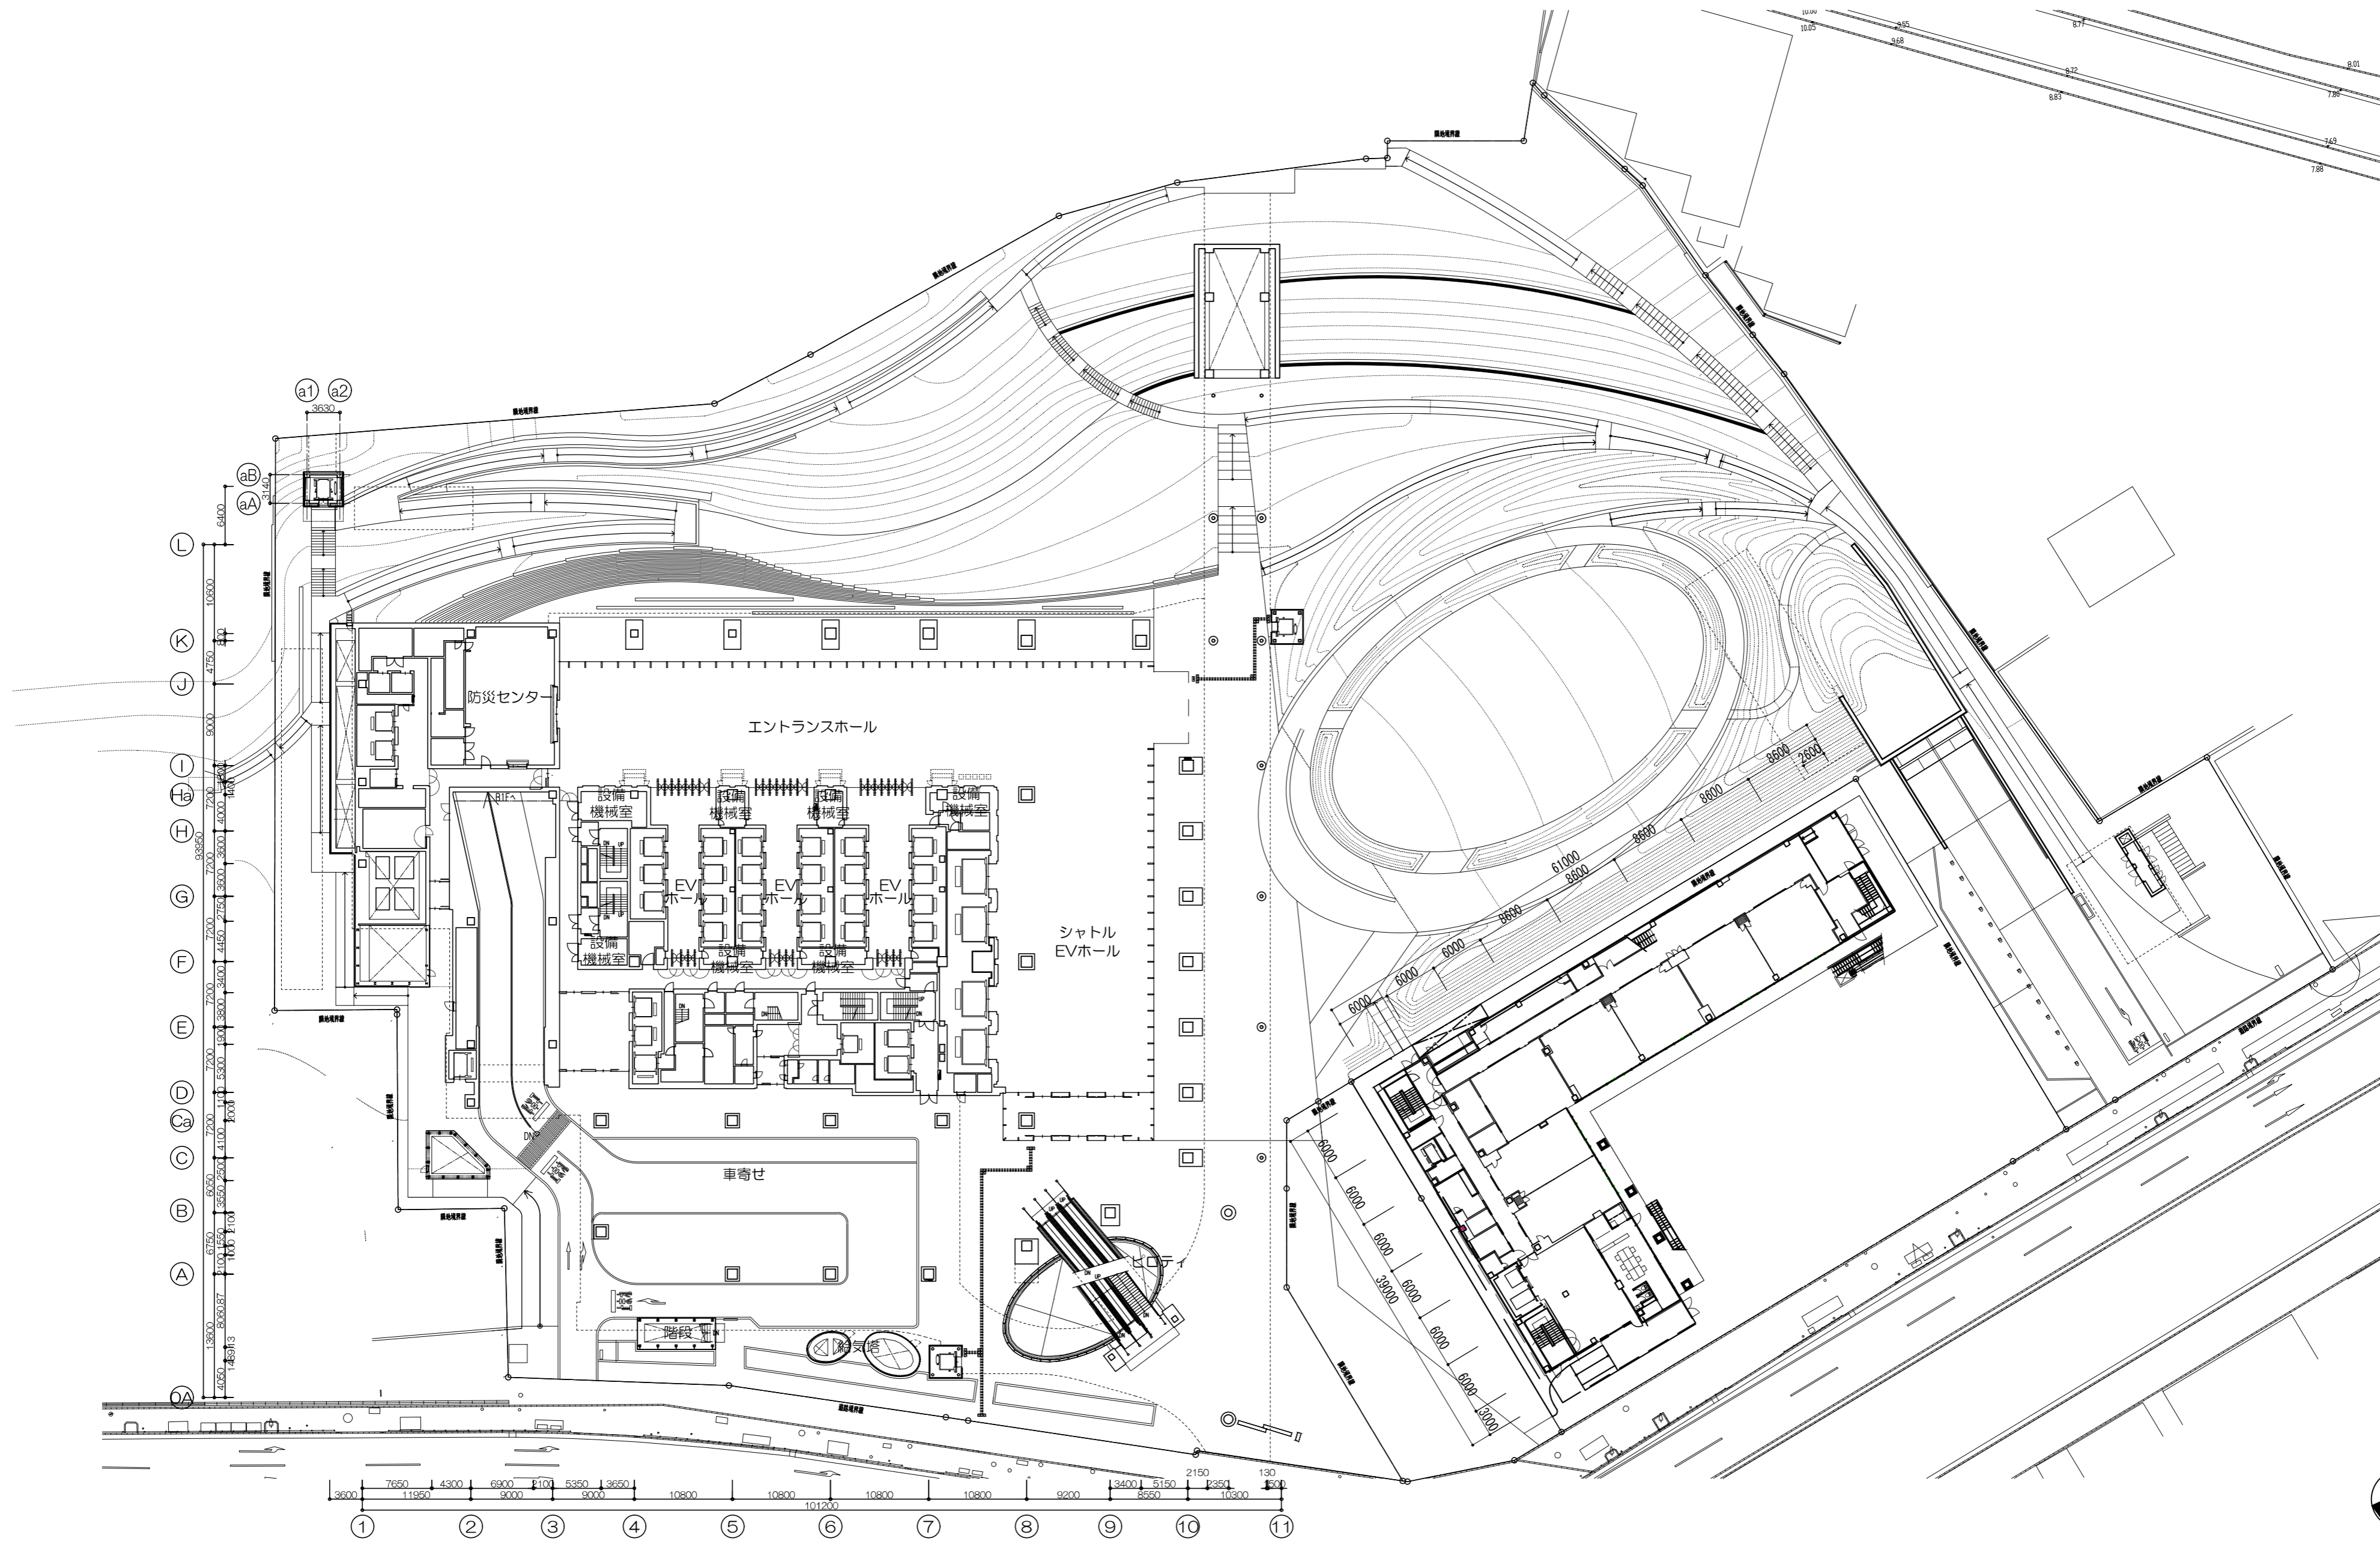




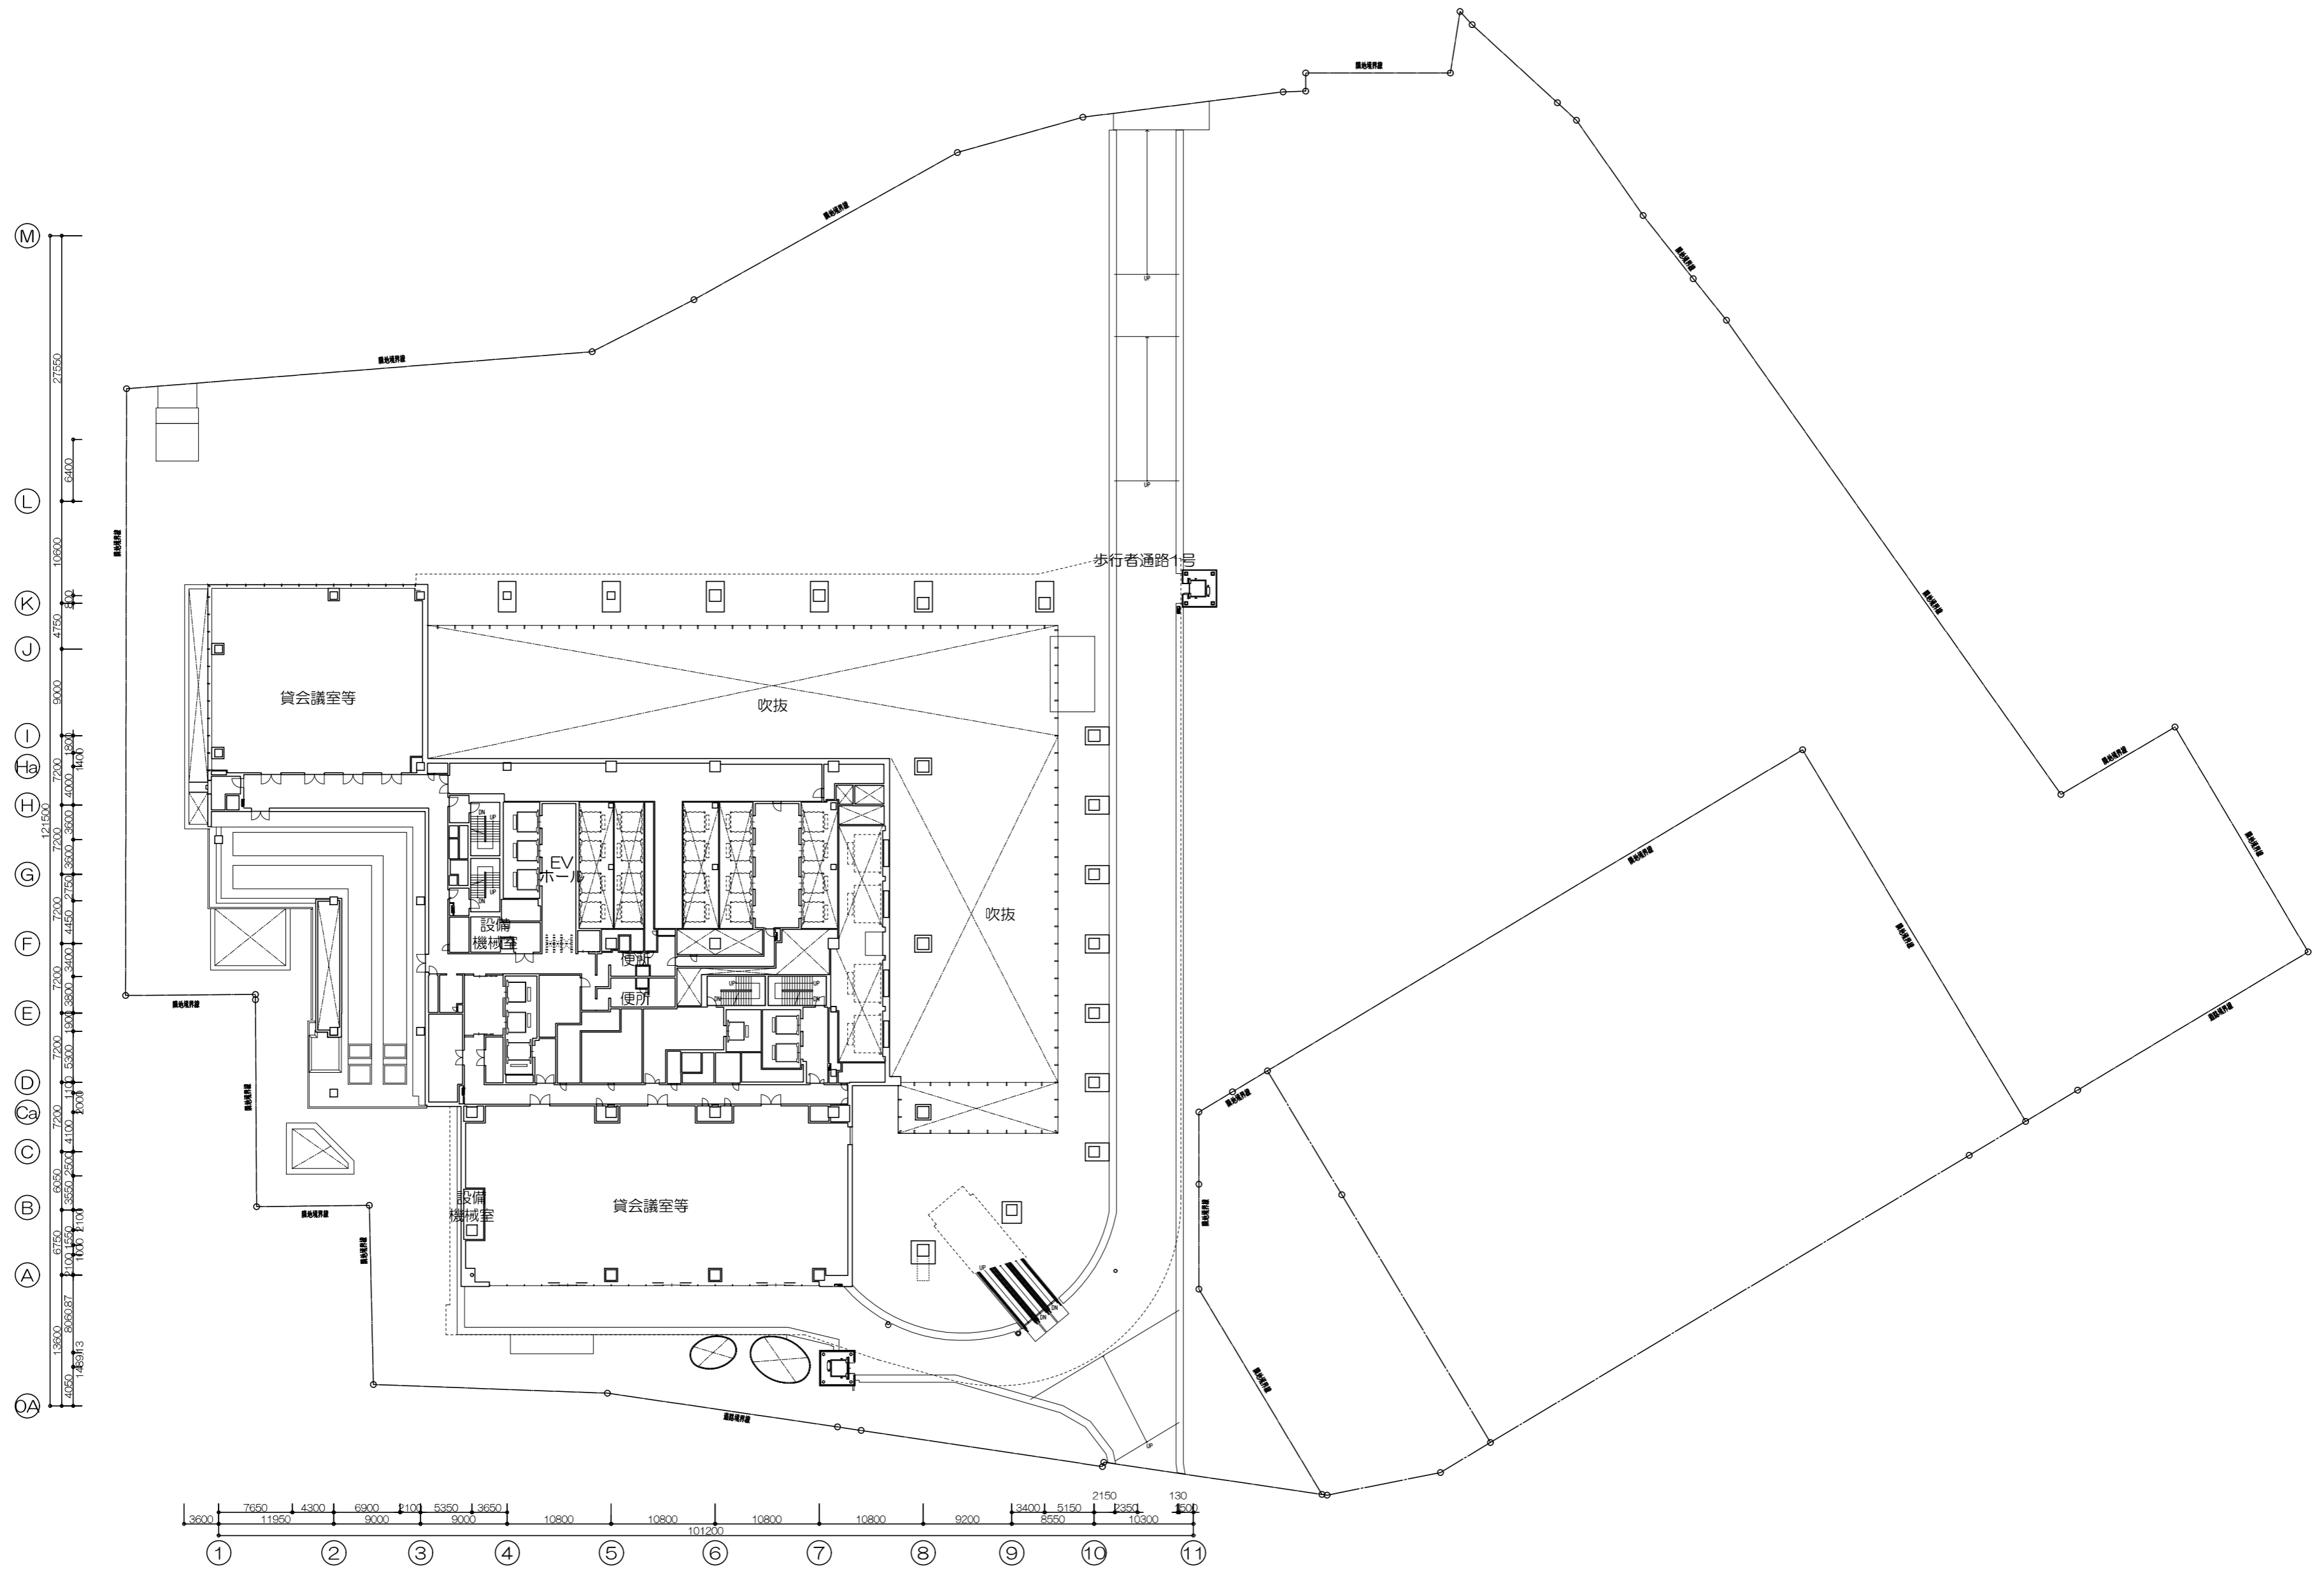


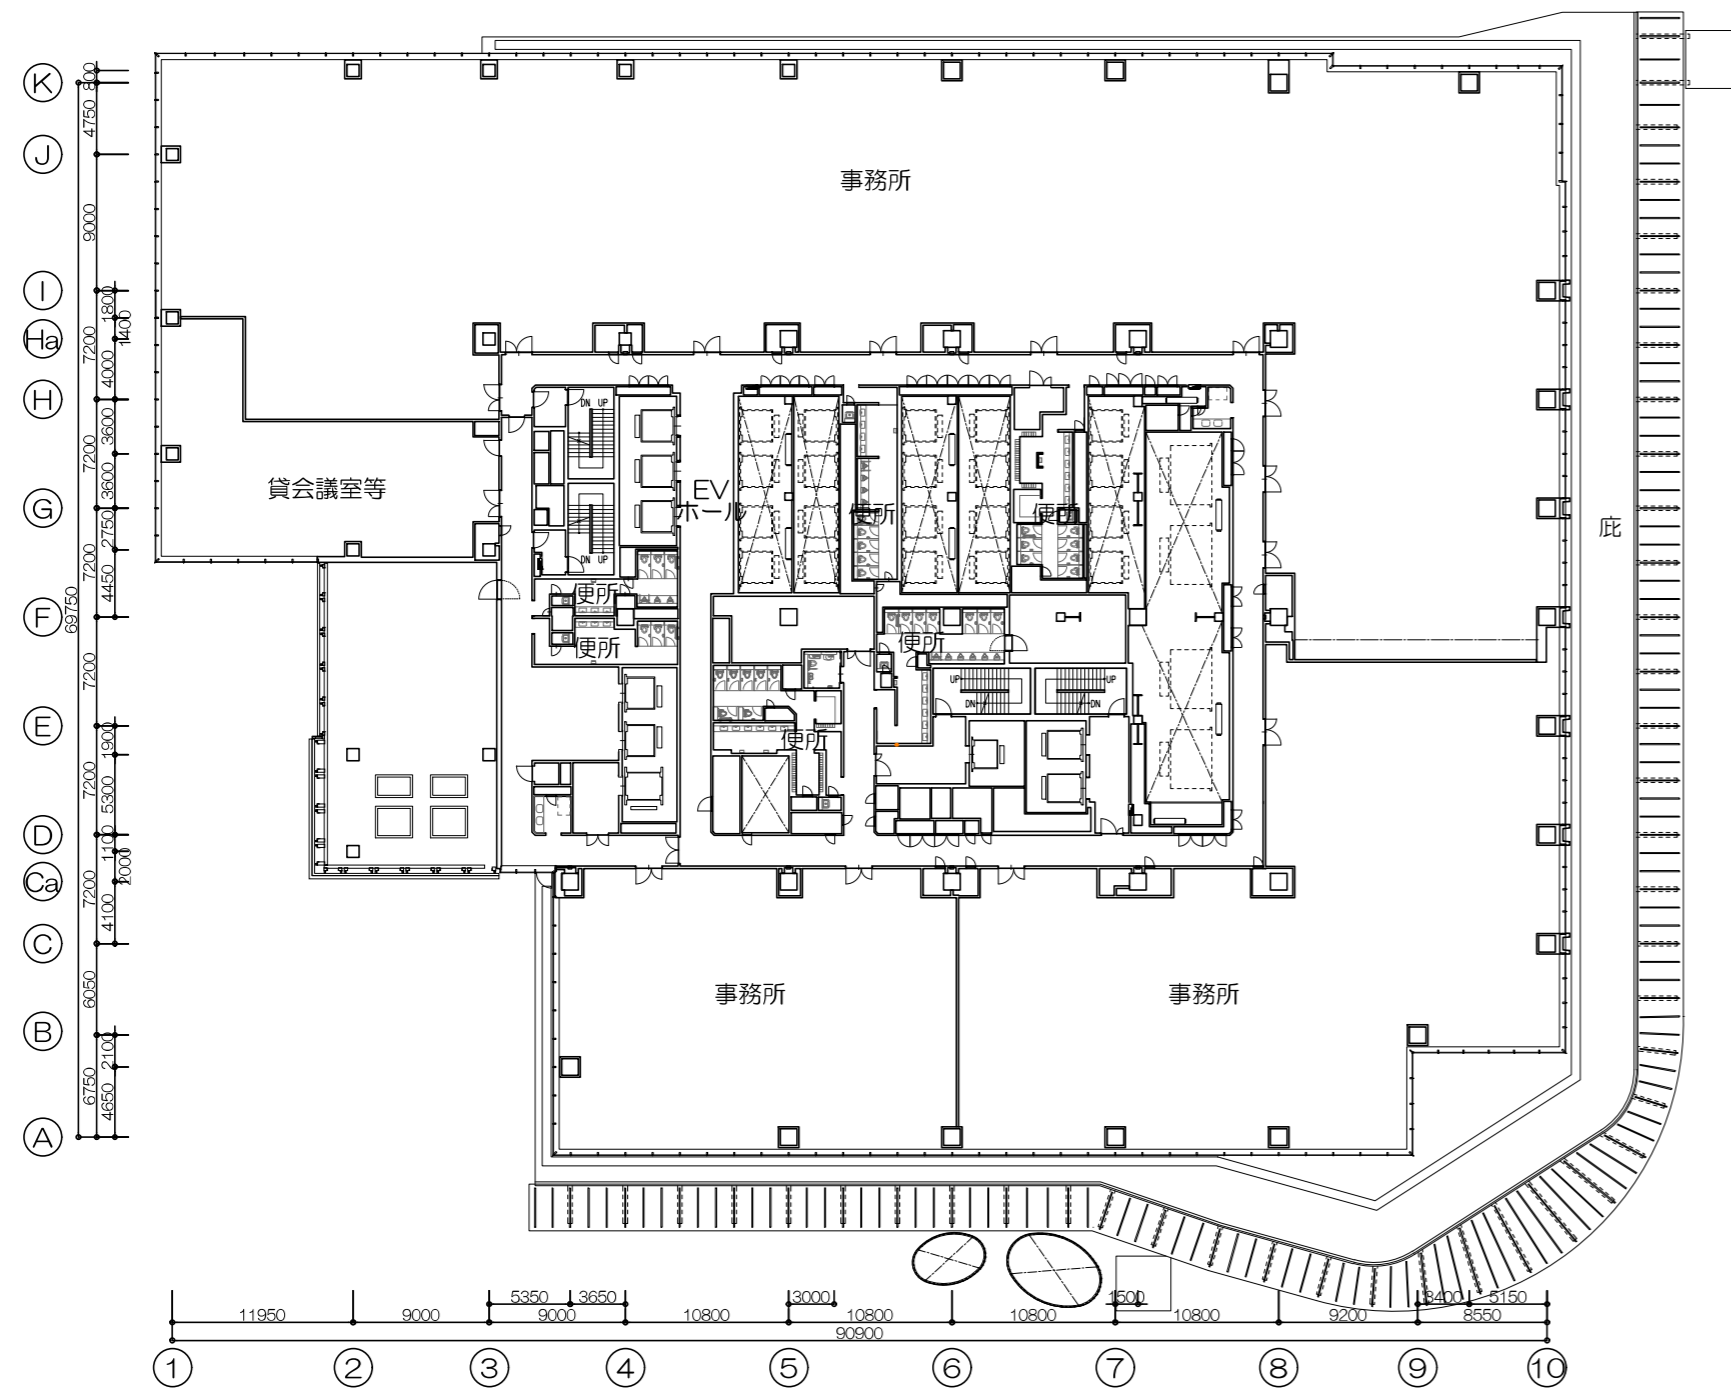


3階平面図

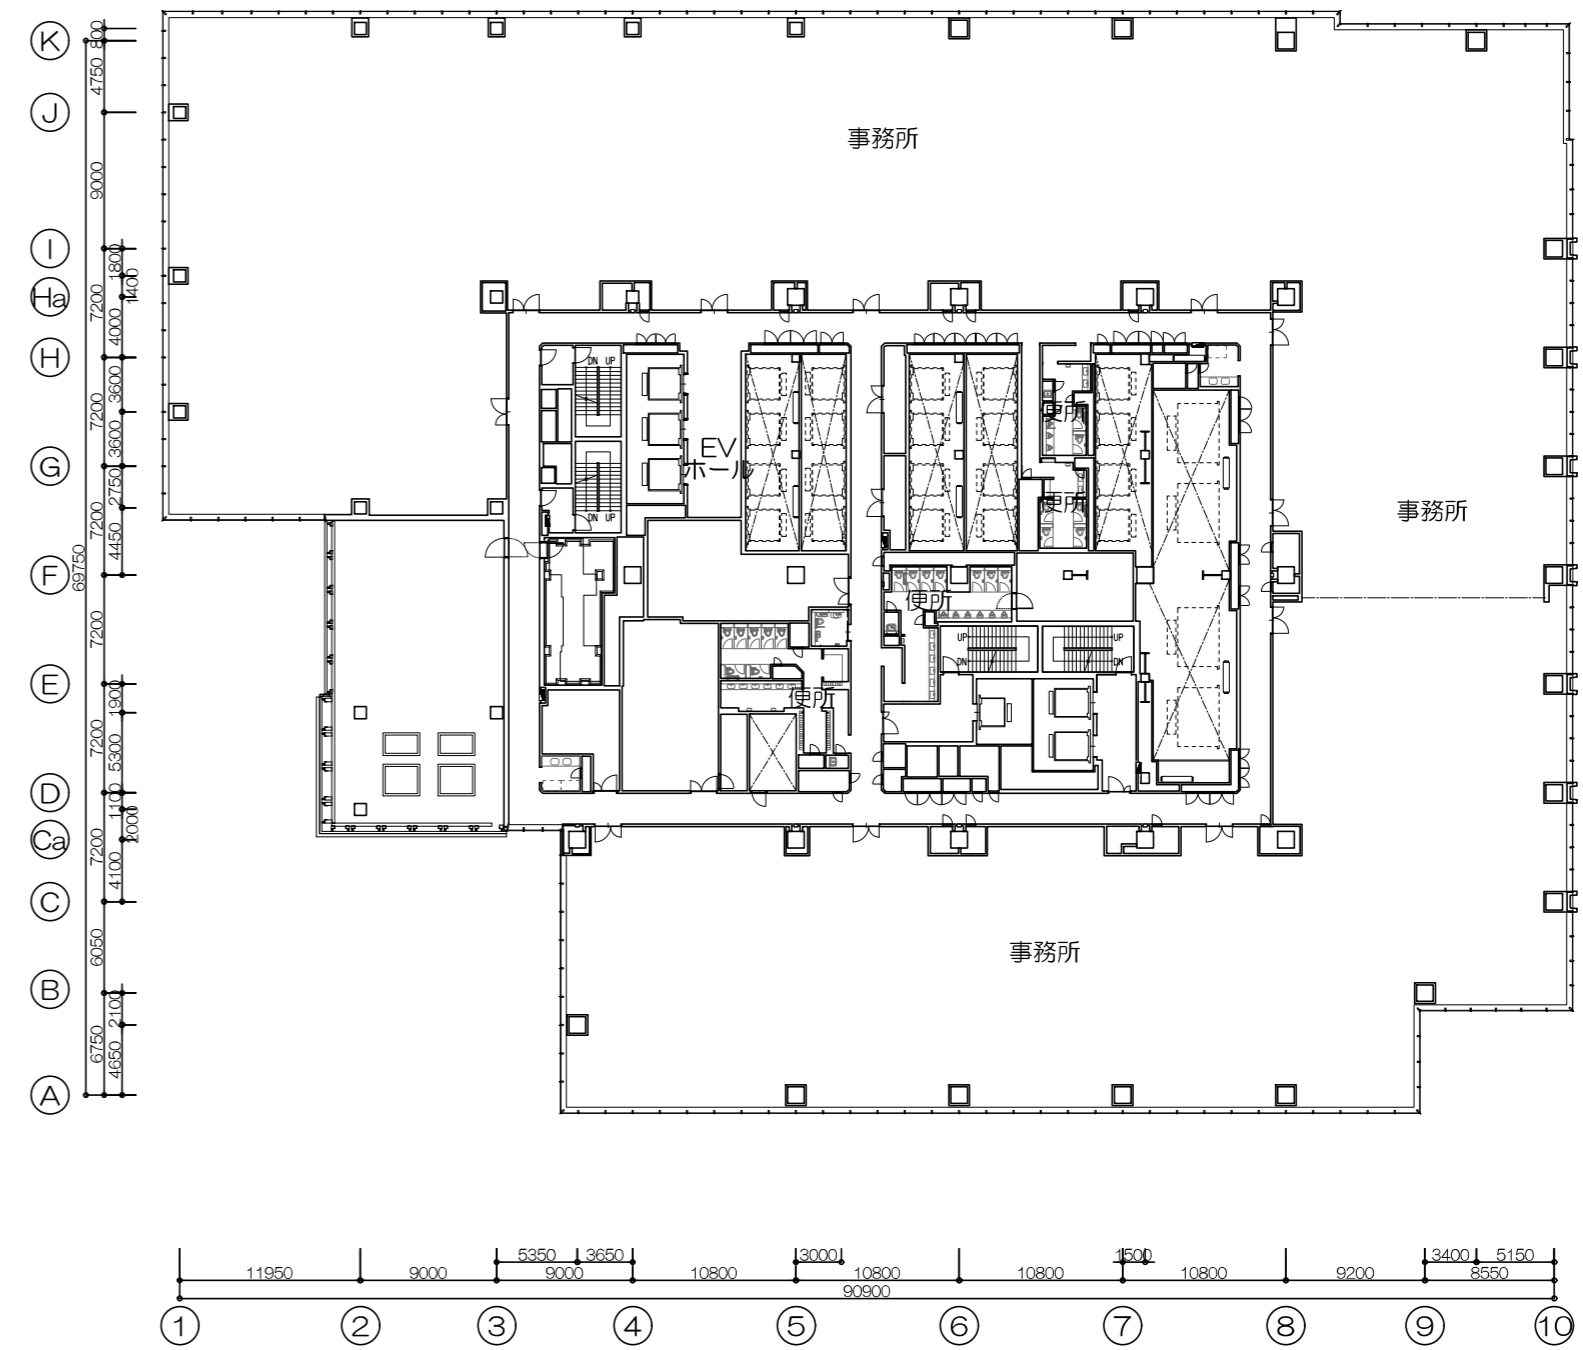


4階平面図

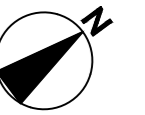


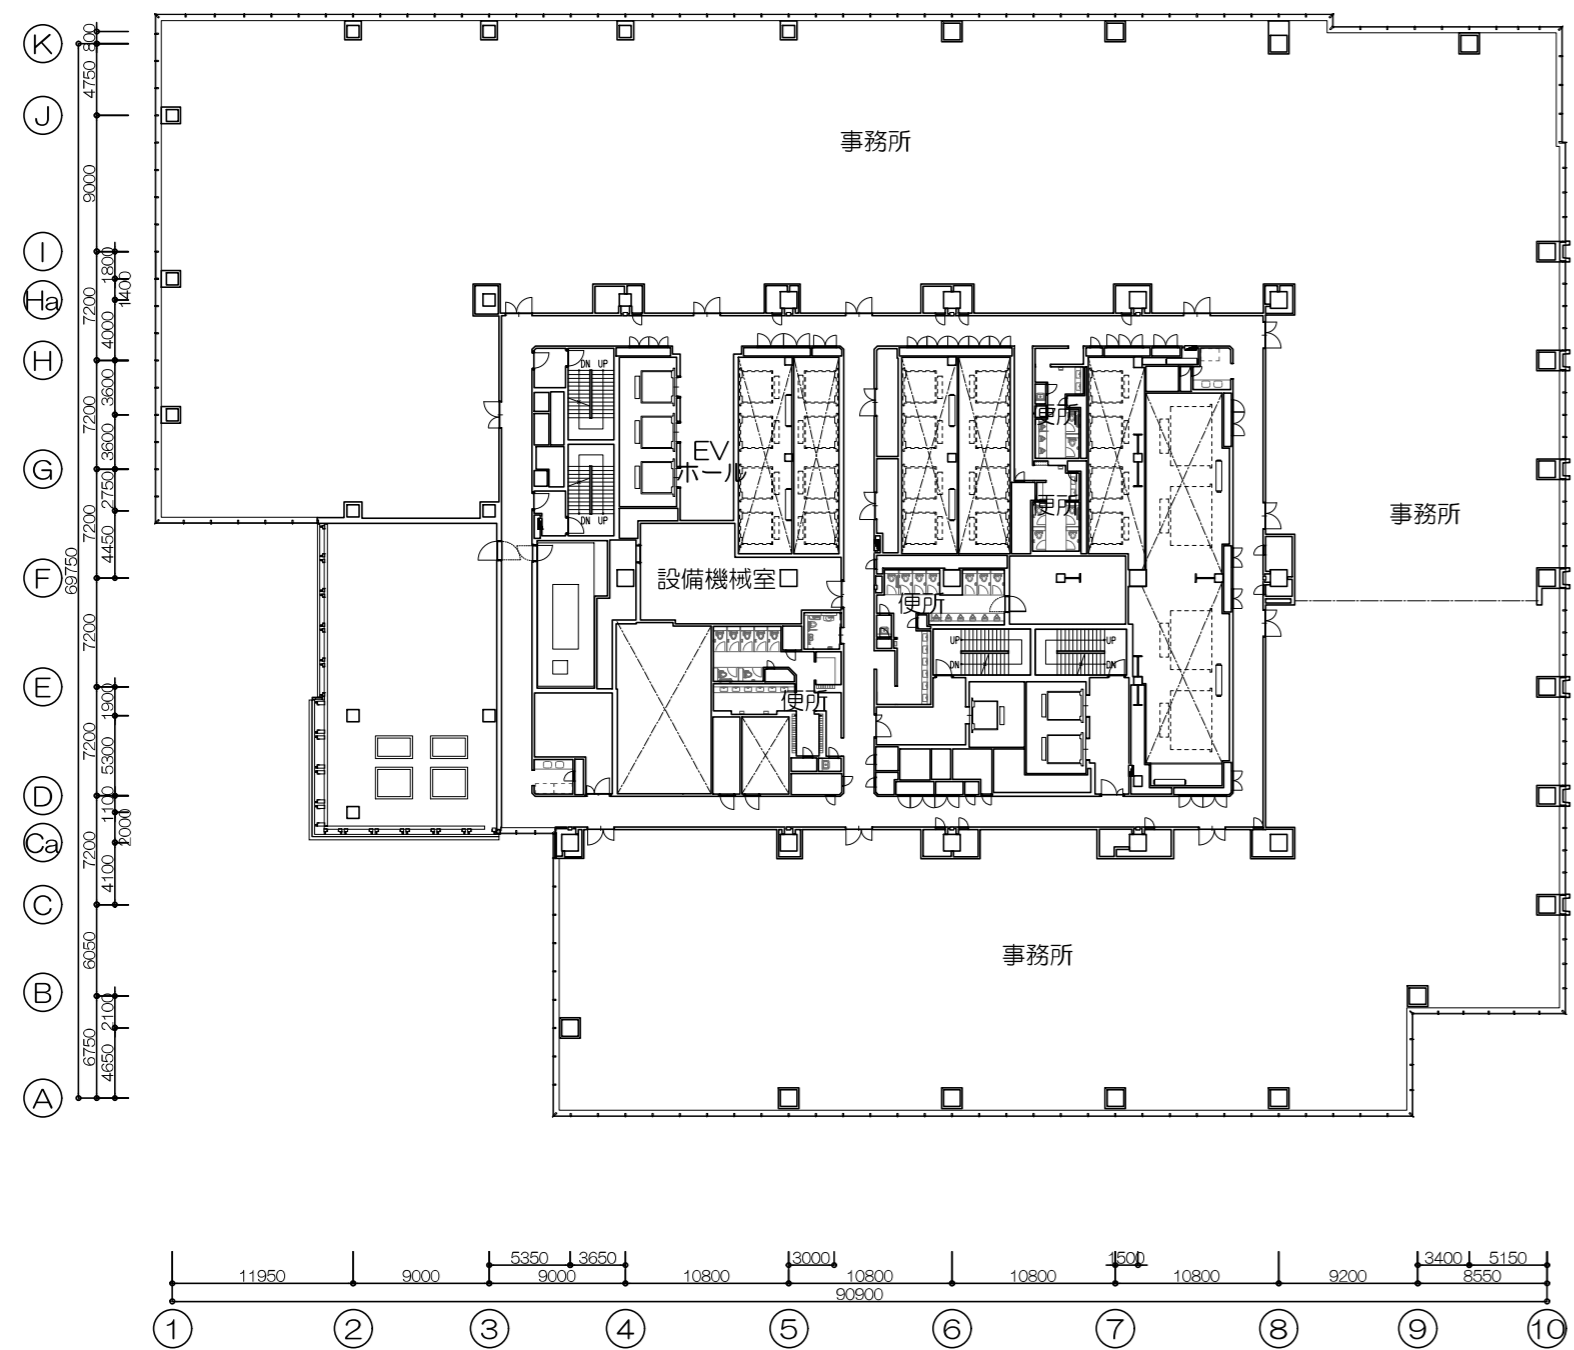




5階平面図

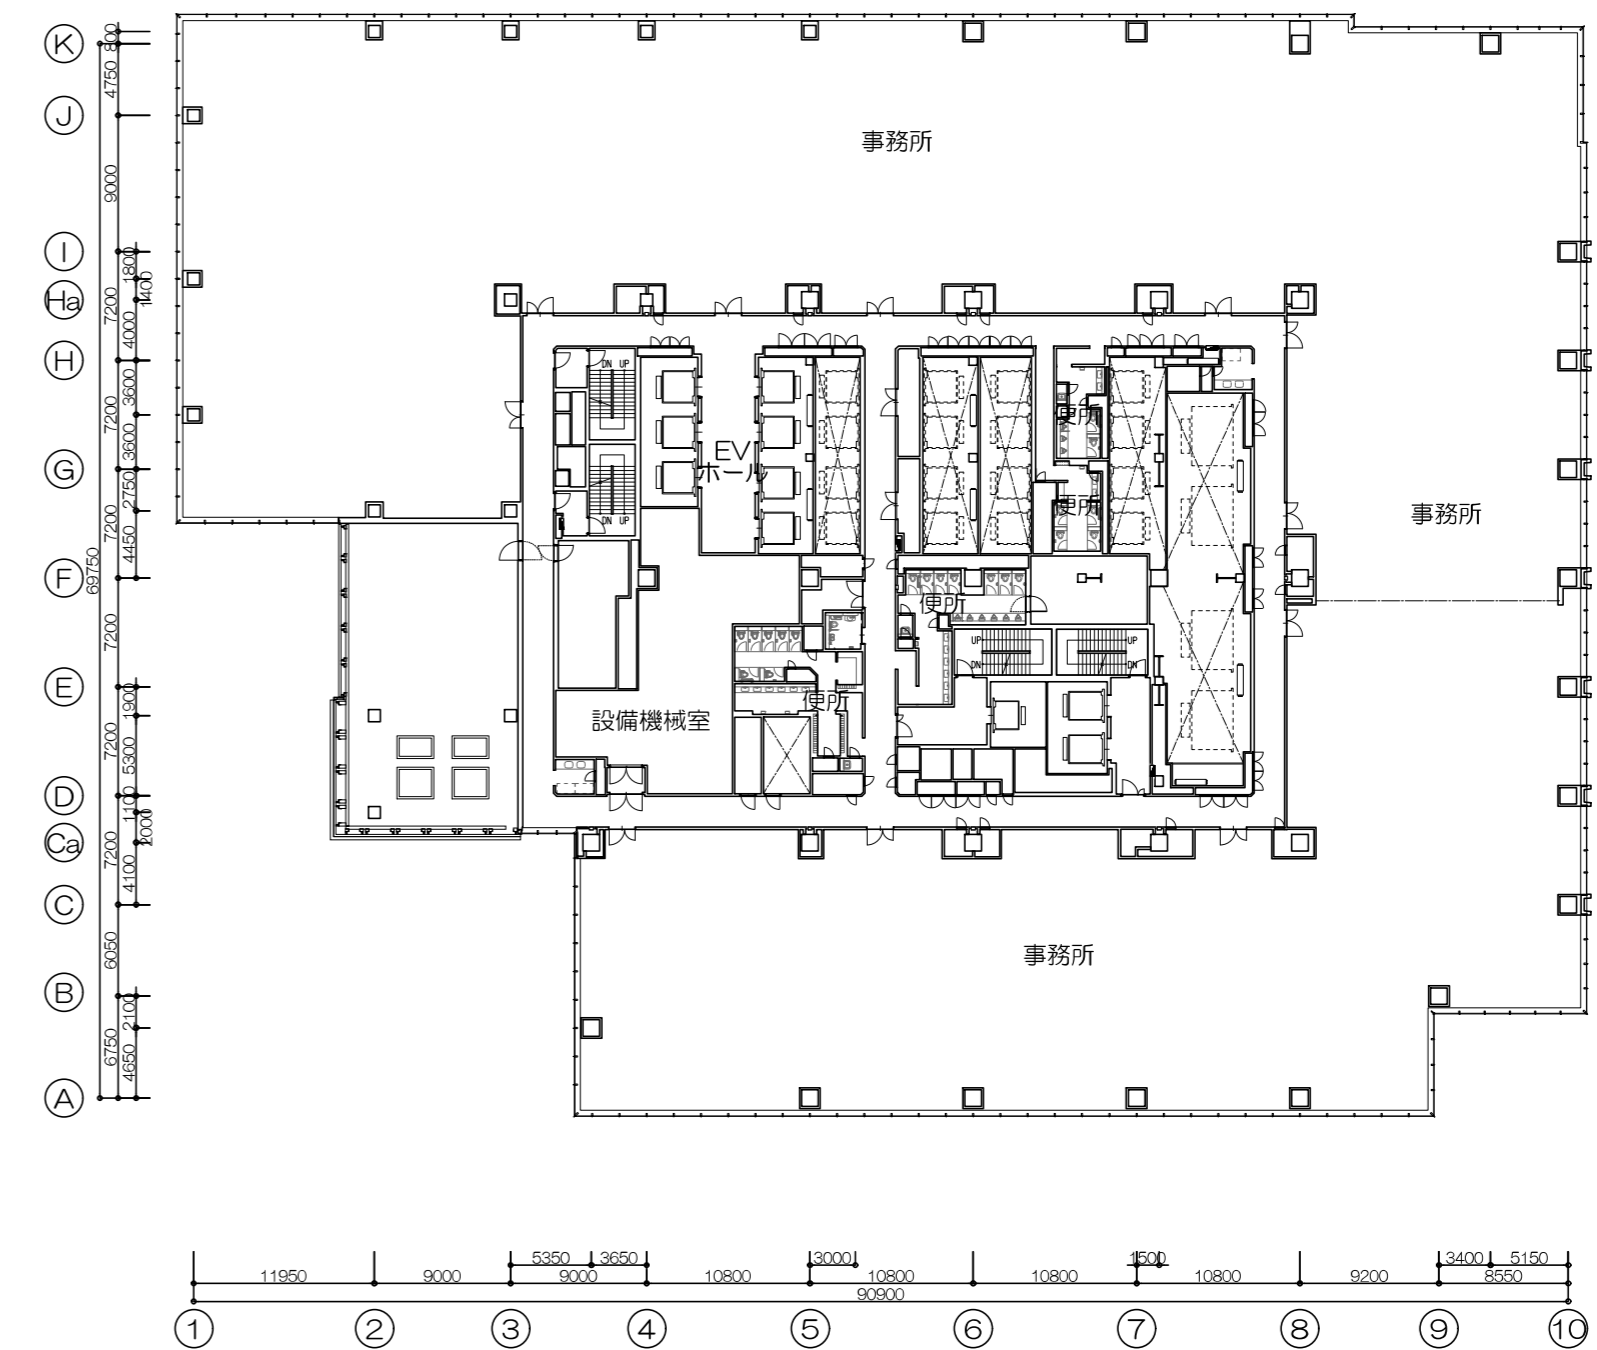


6階平面図




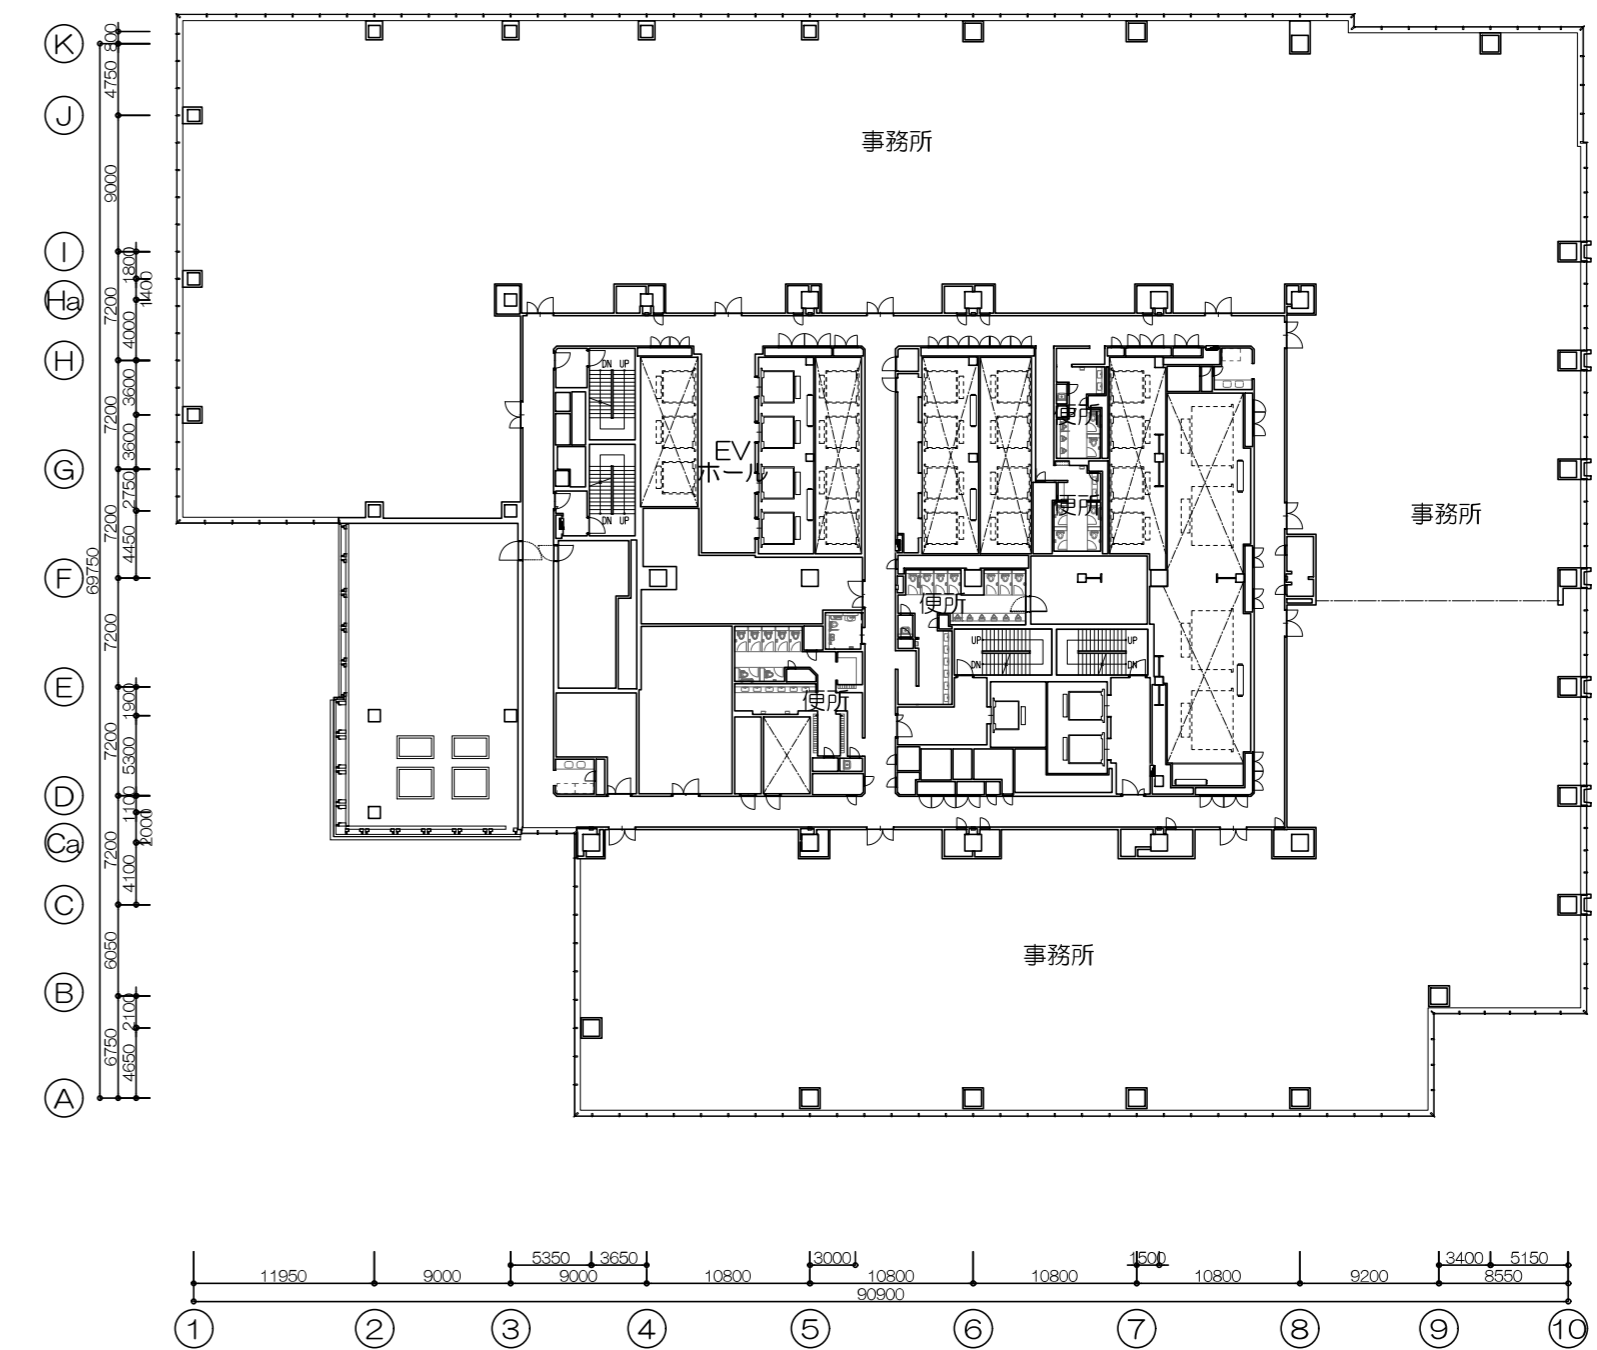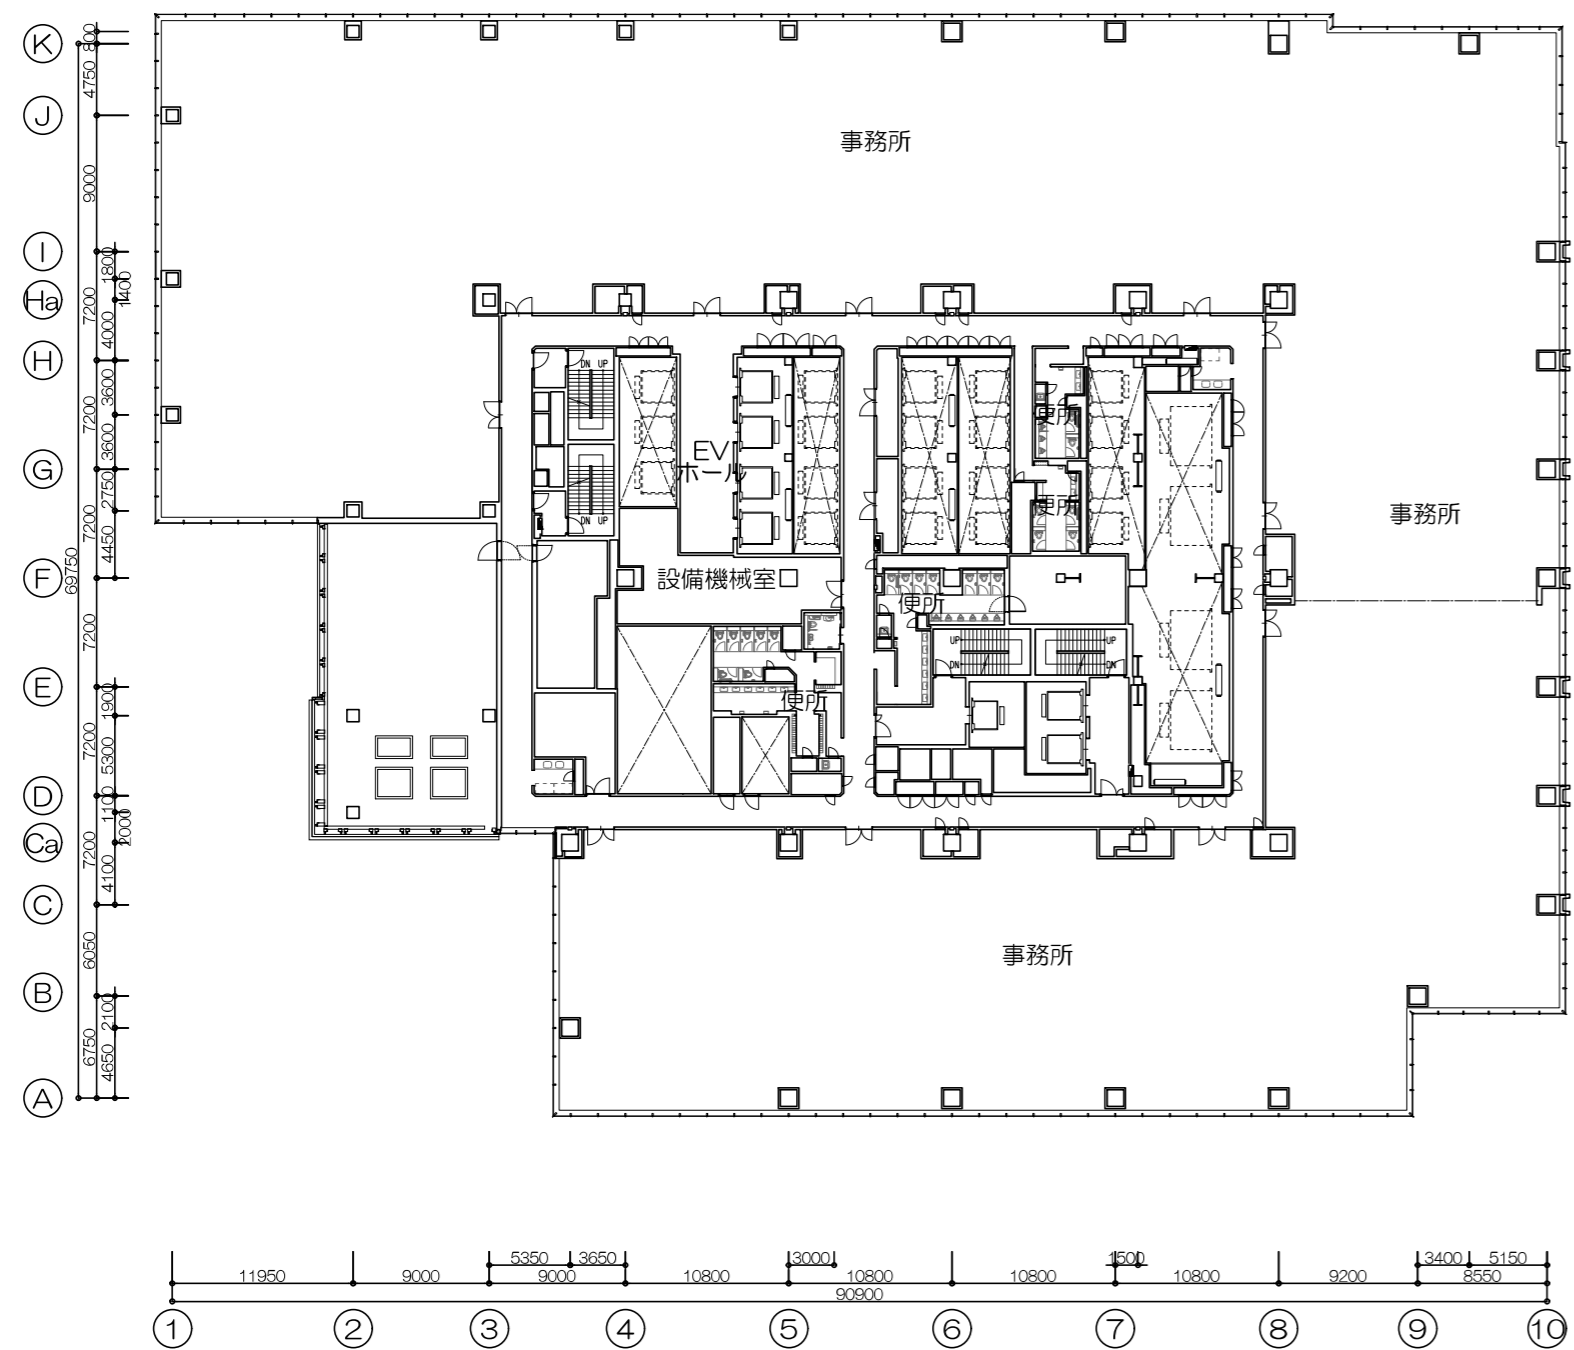

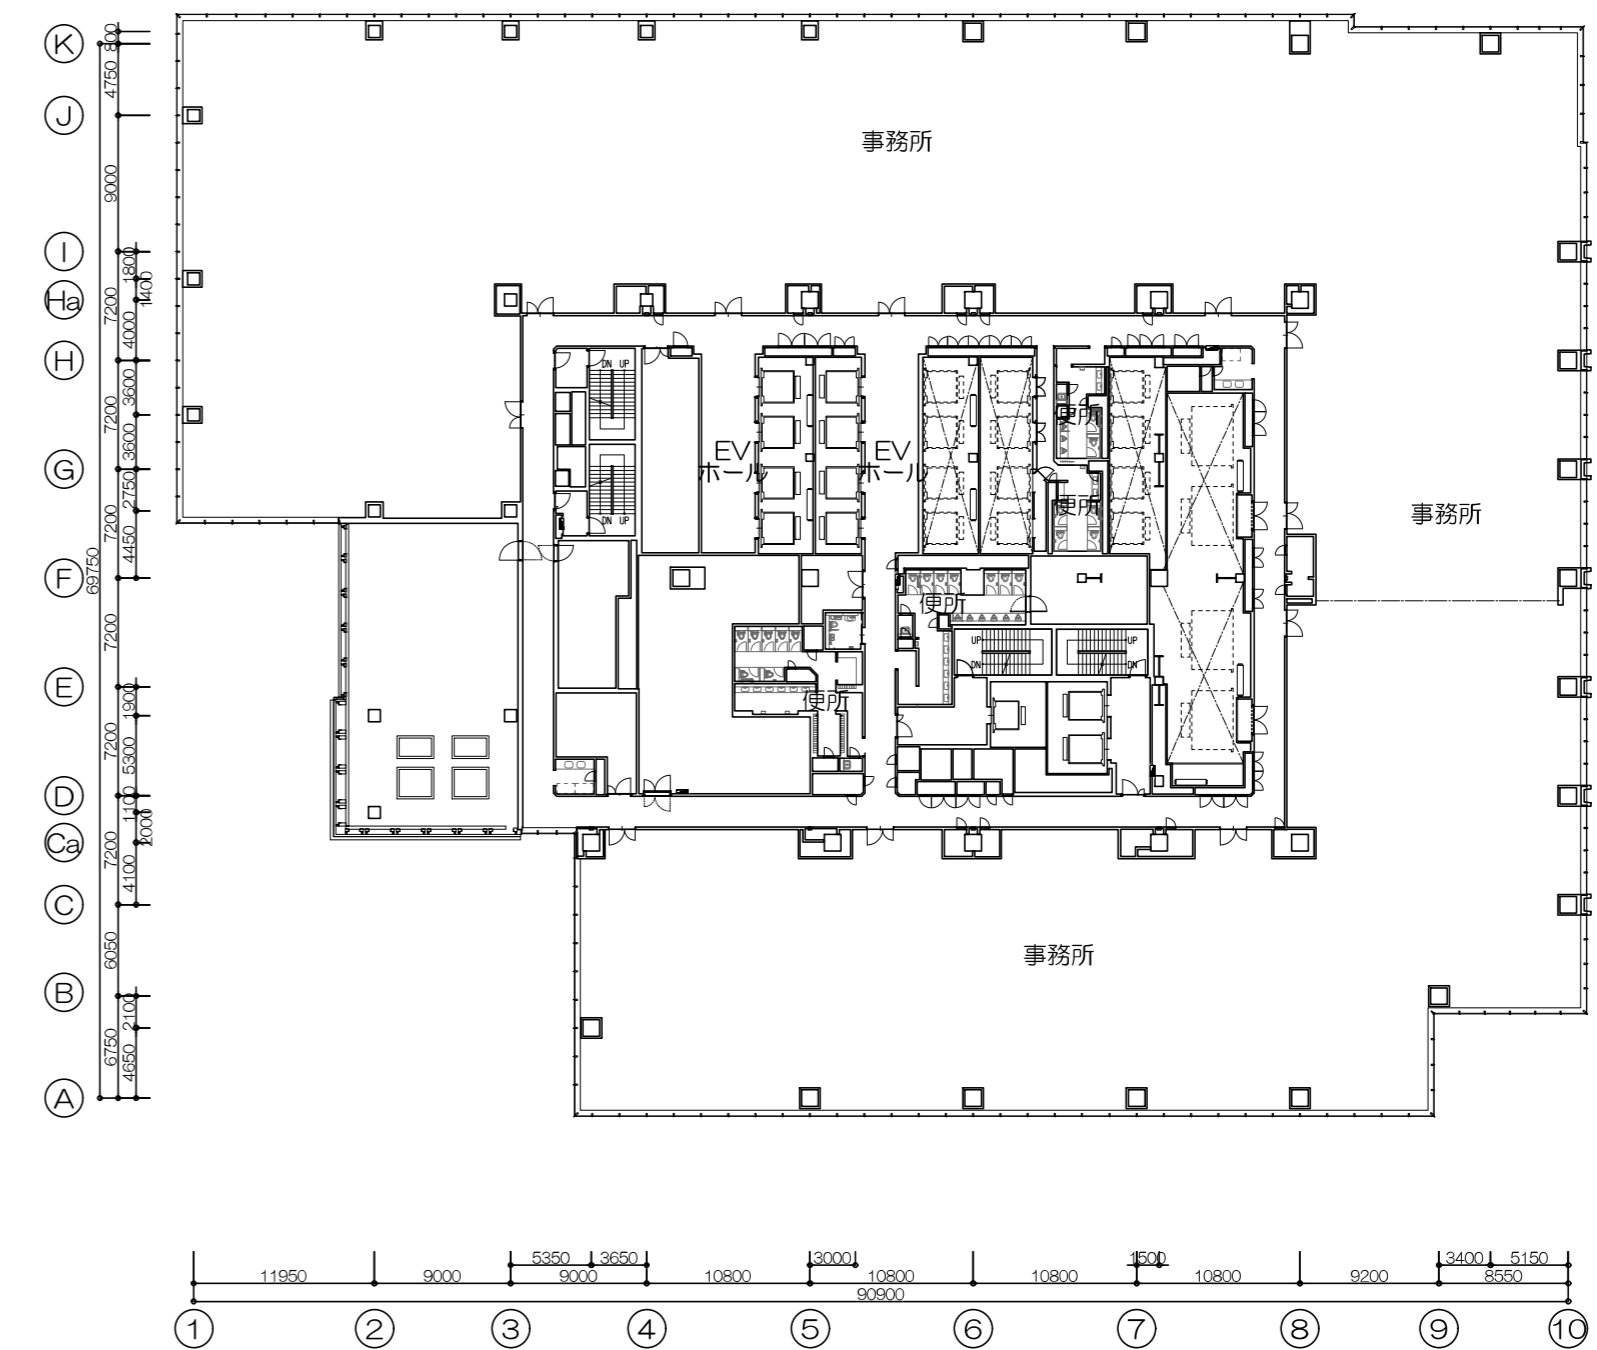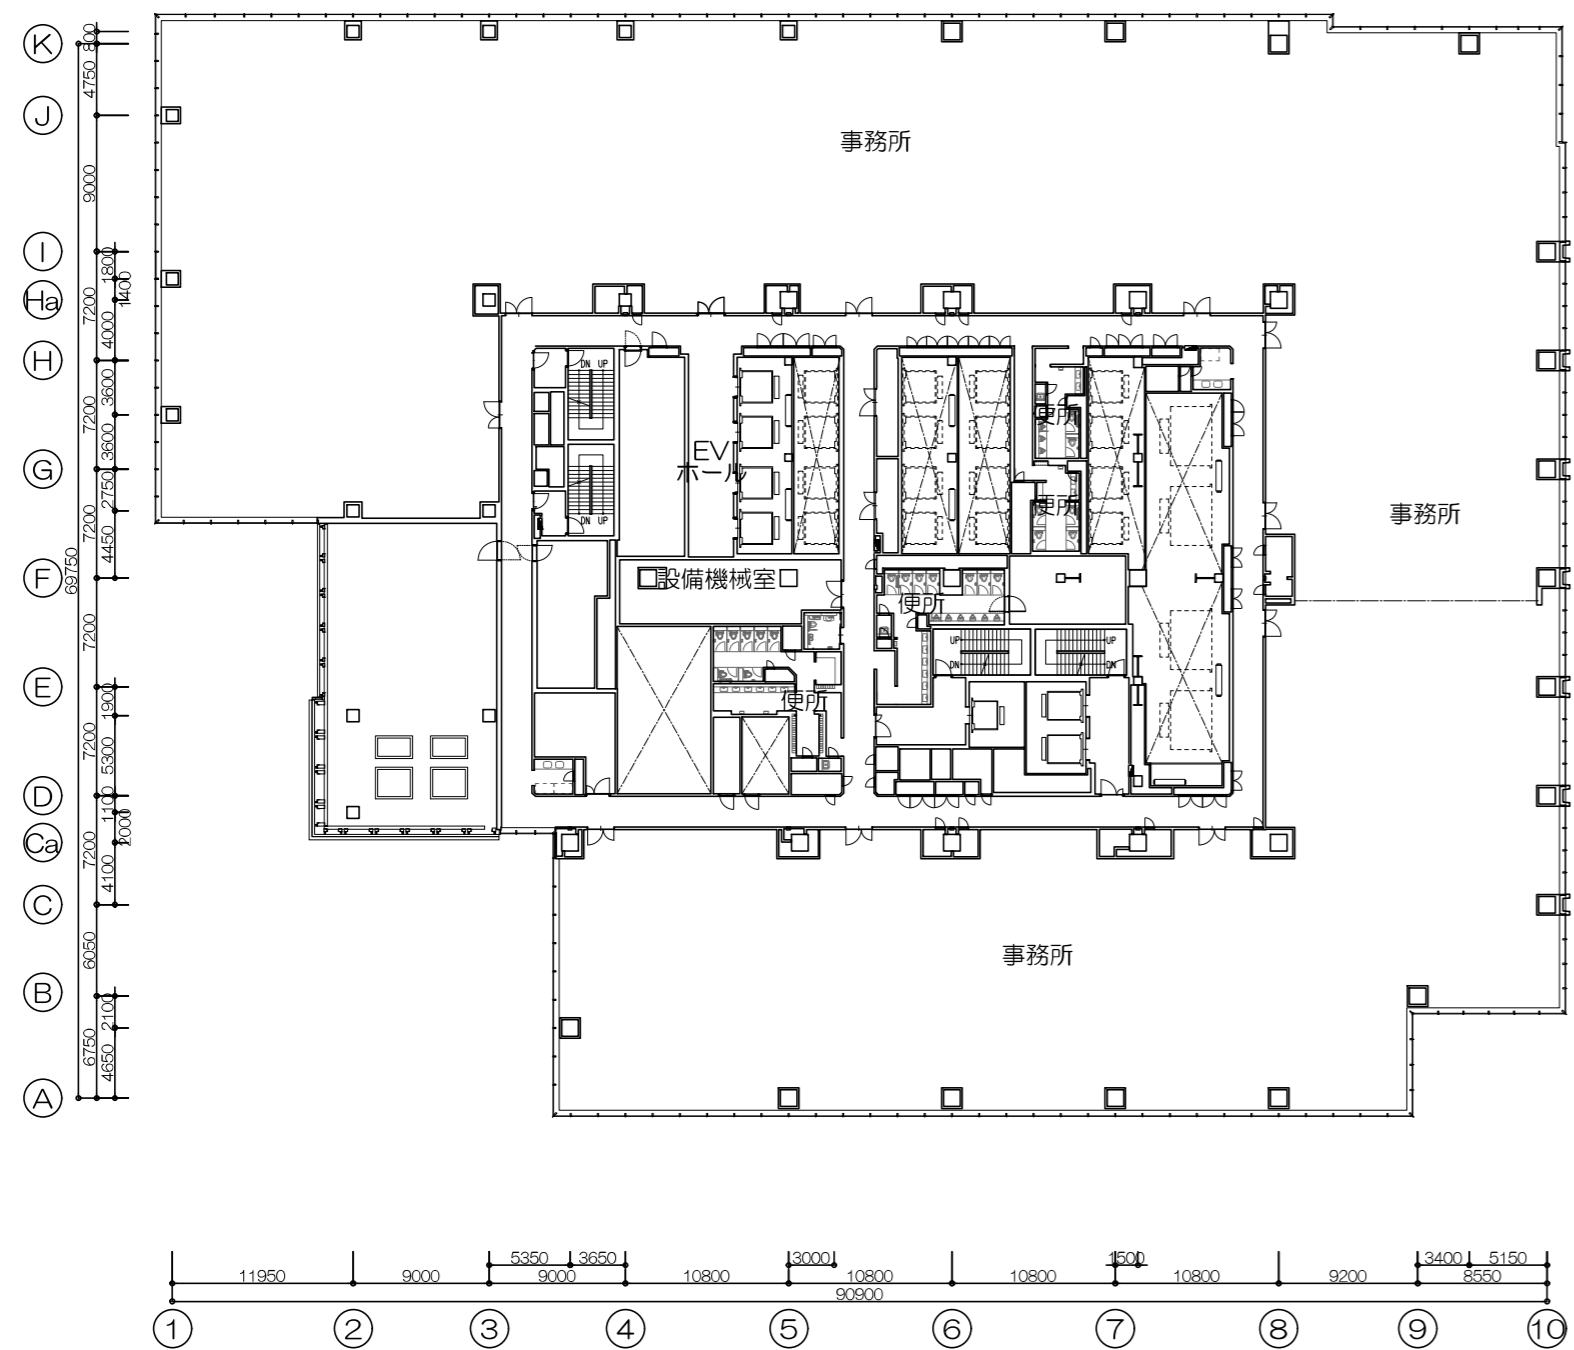

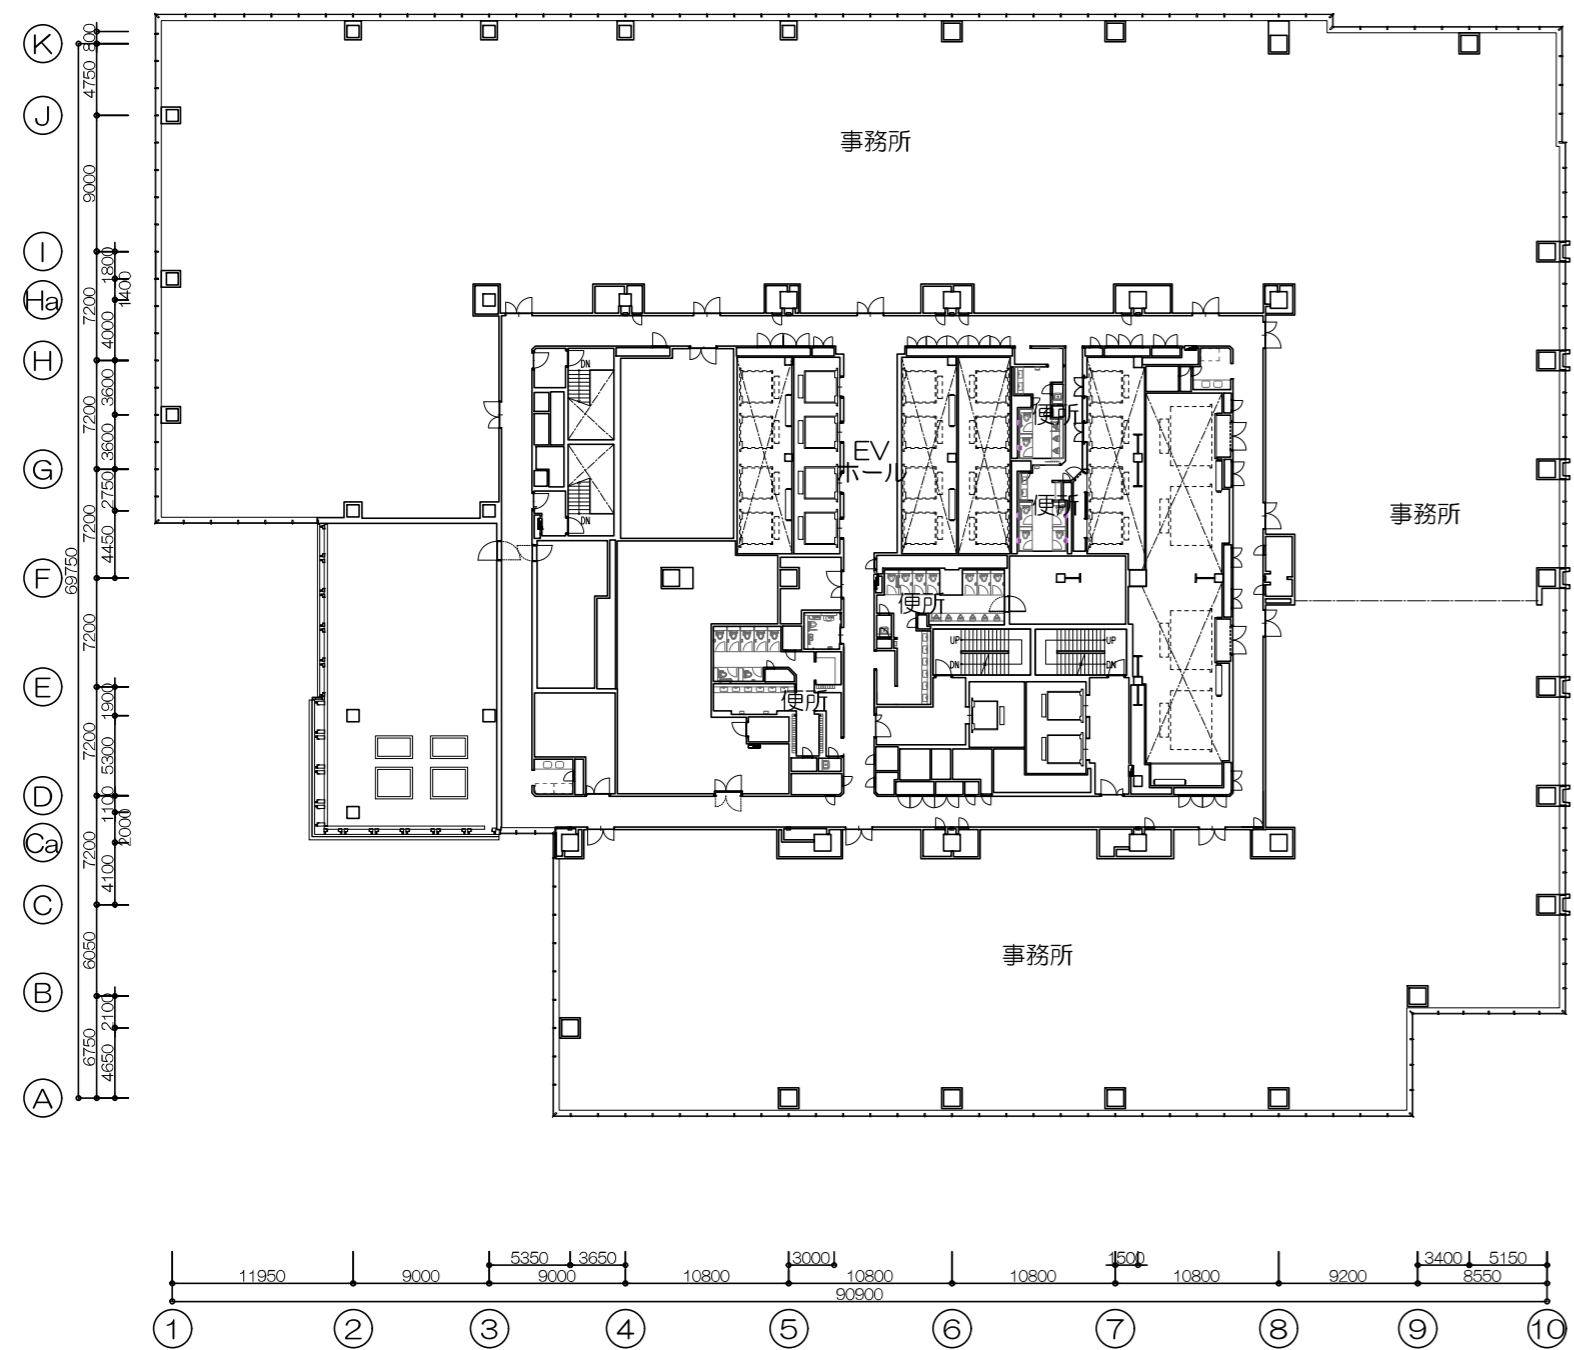


1 1階平面図

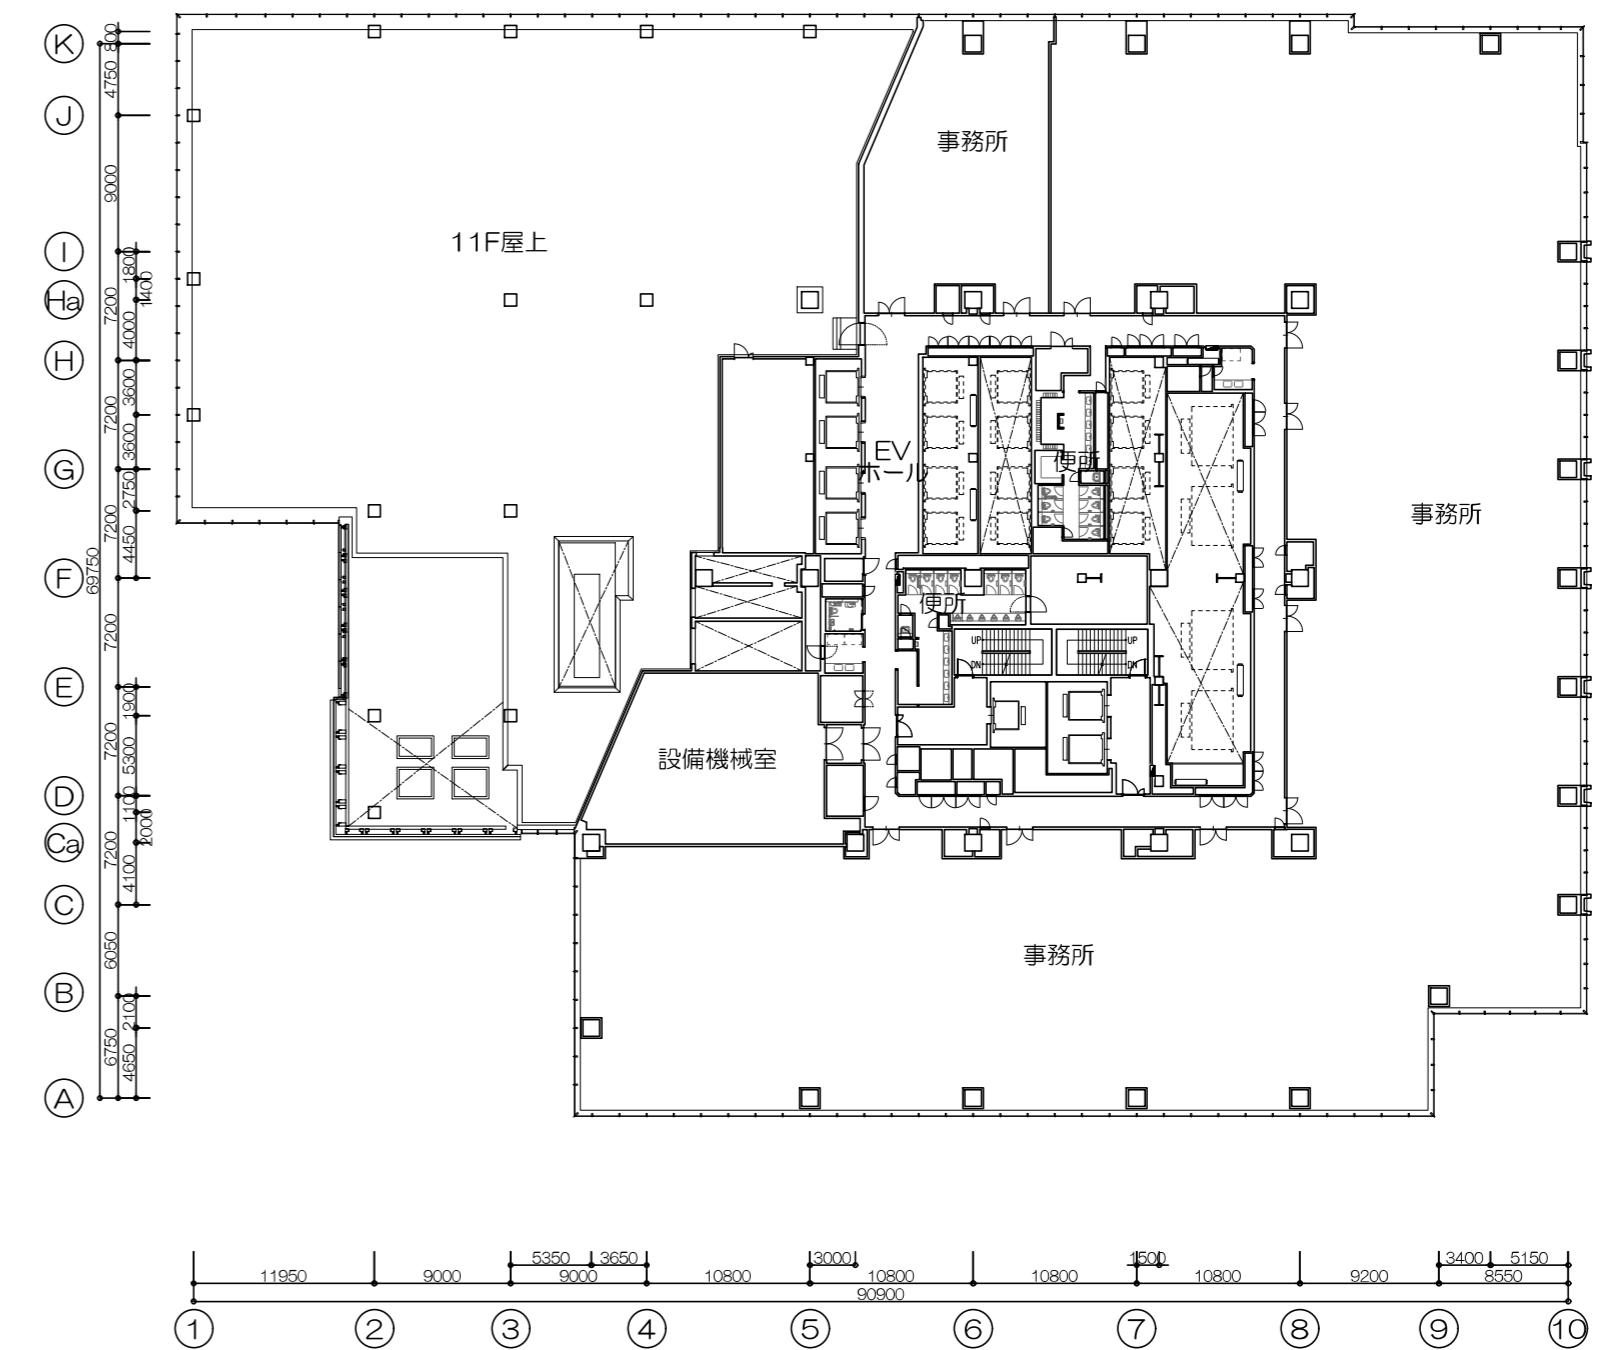


1 2階平面図



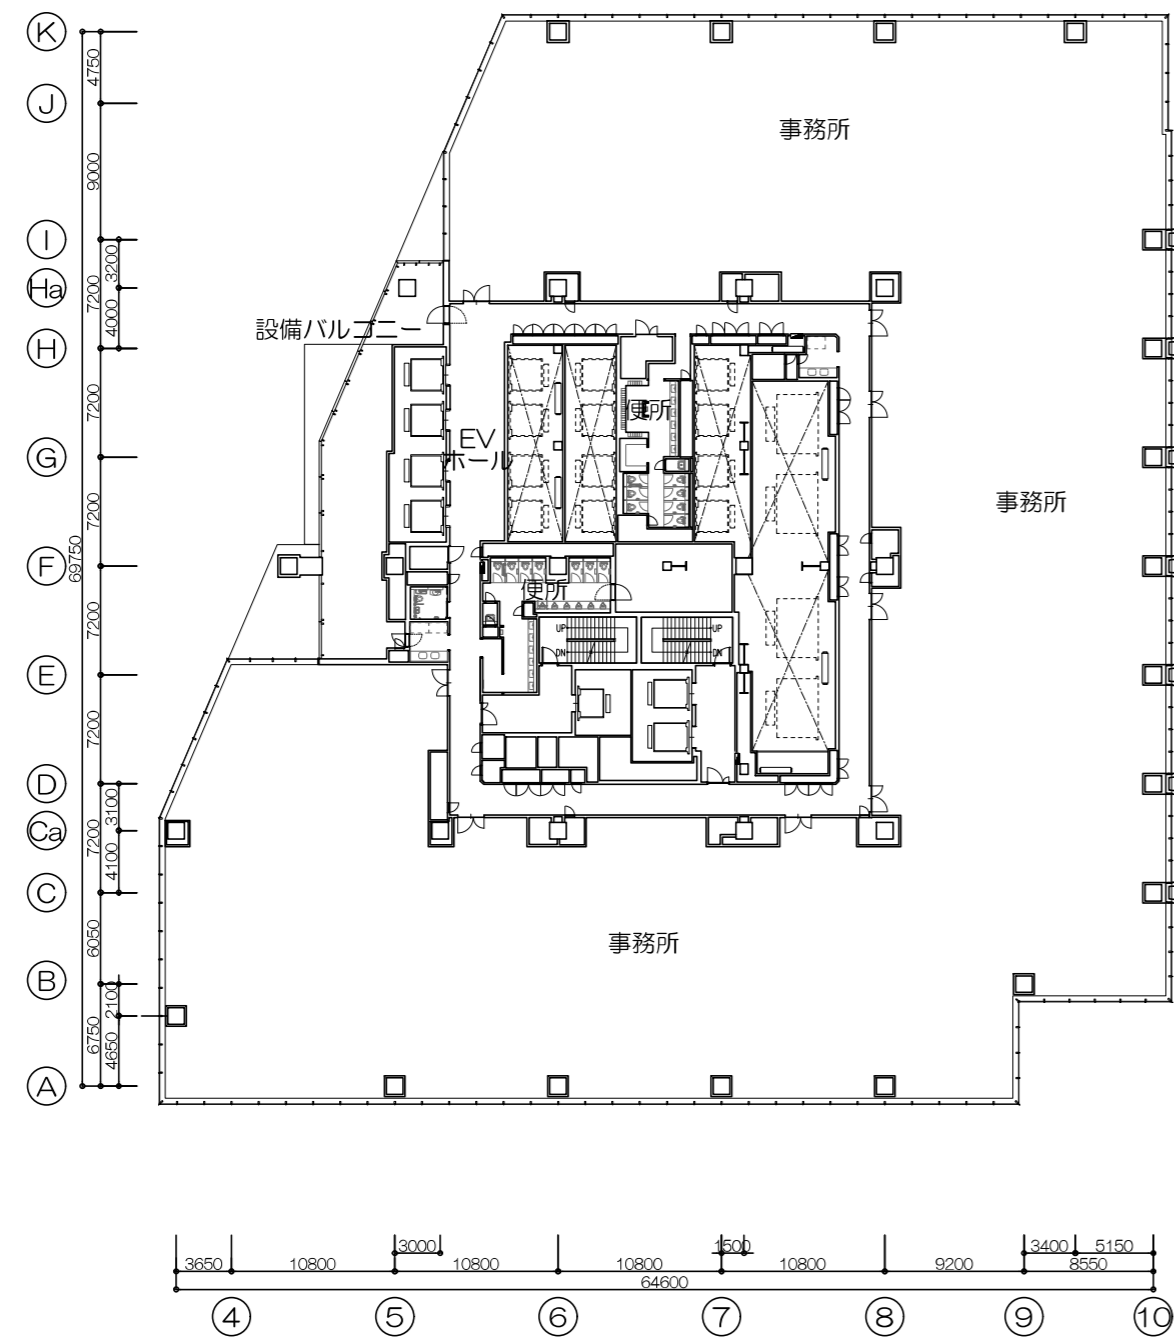


13階平面図

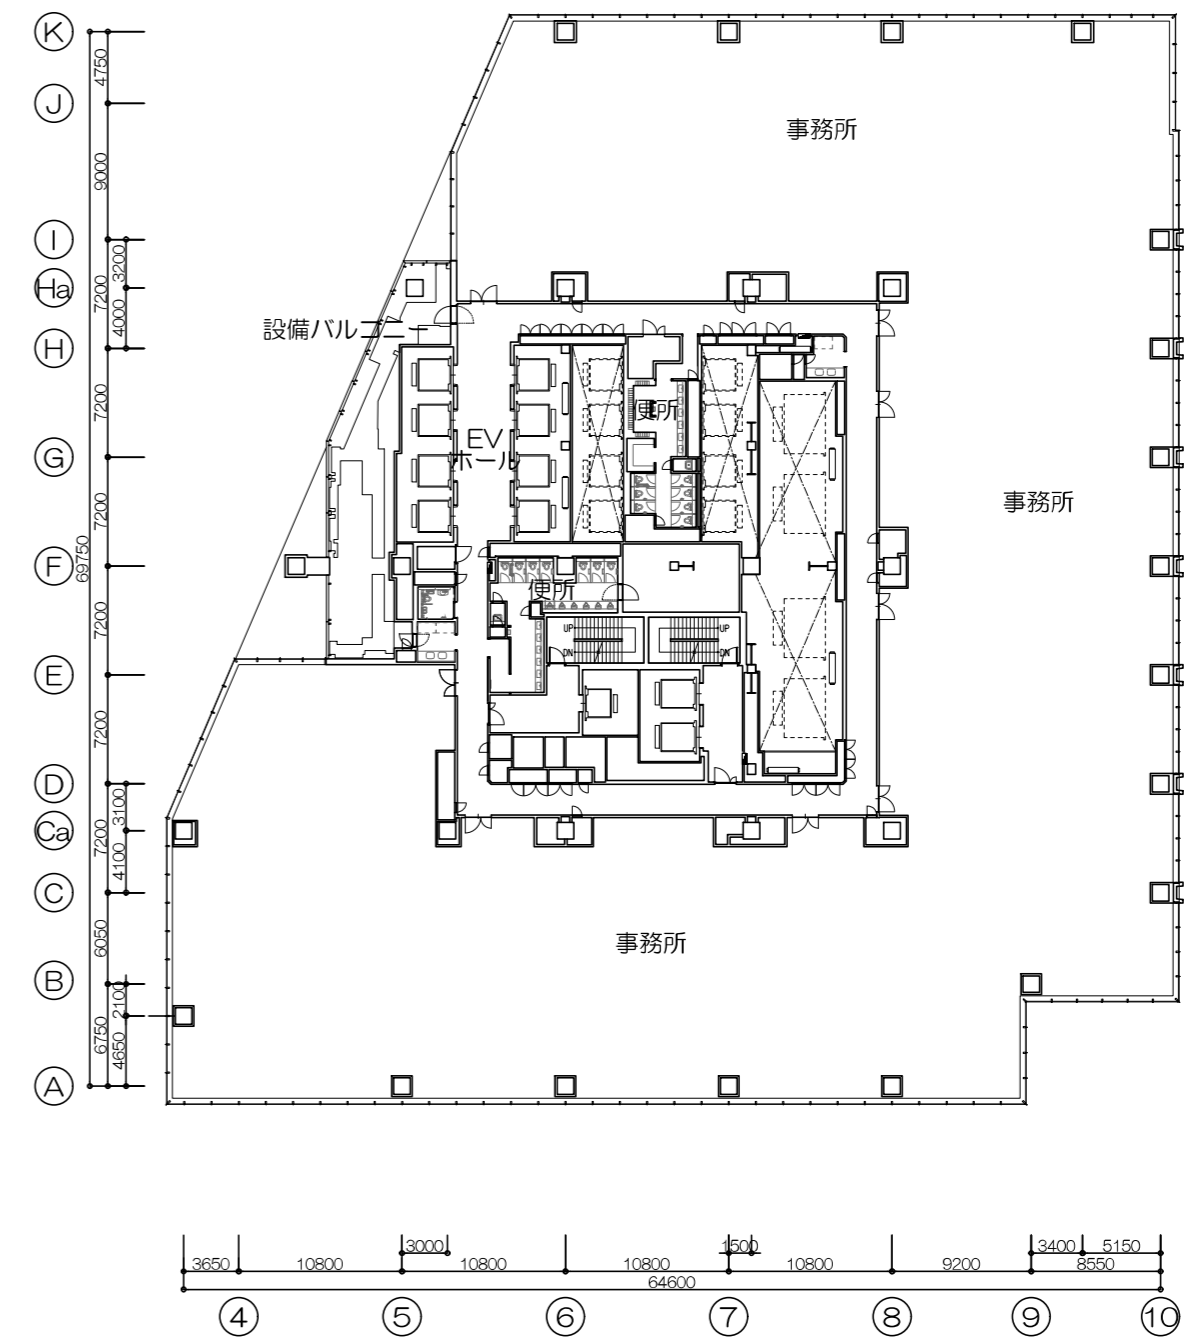


14階平面図




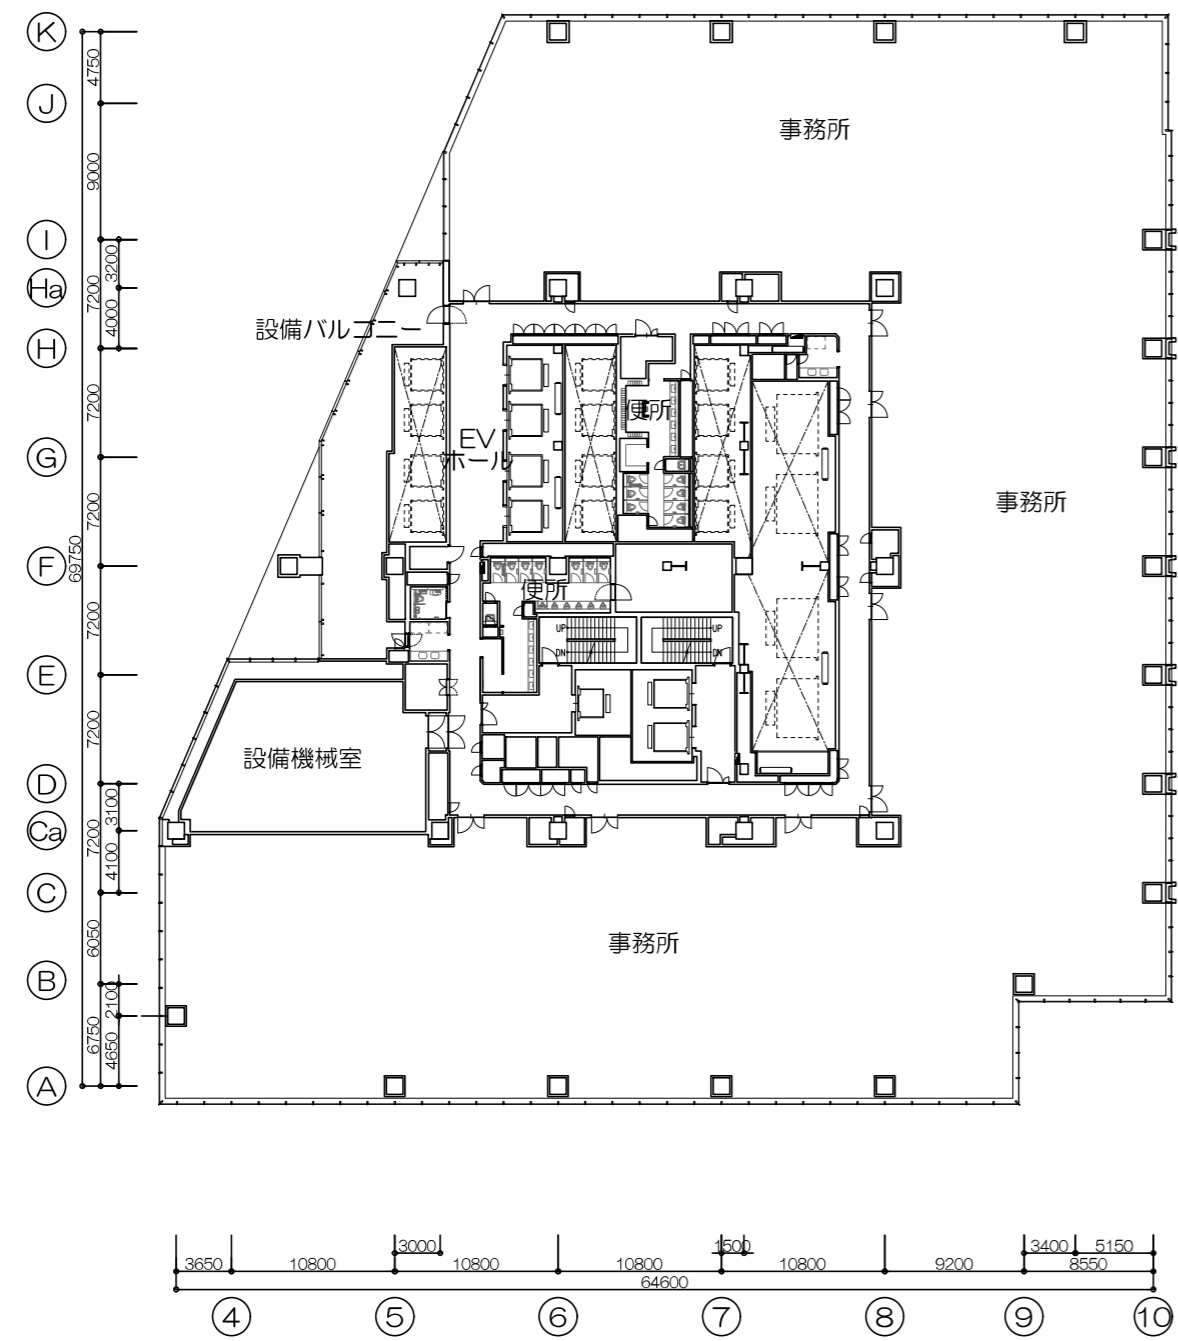


15階平面図

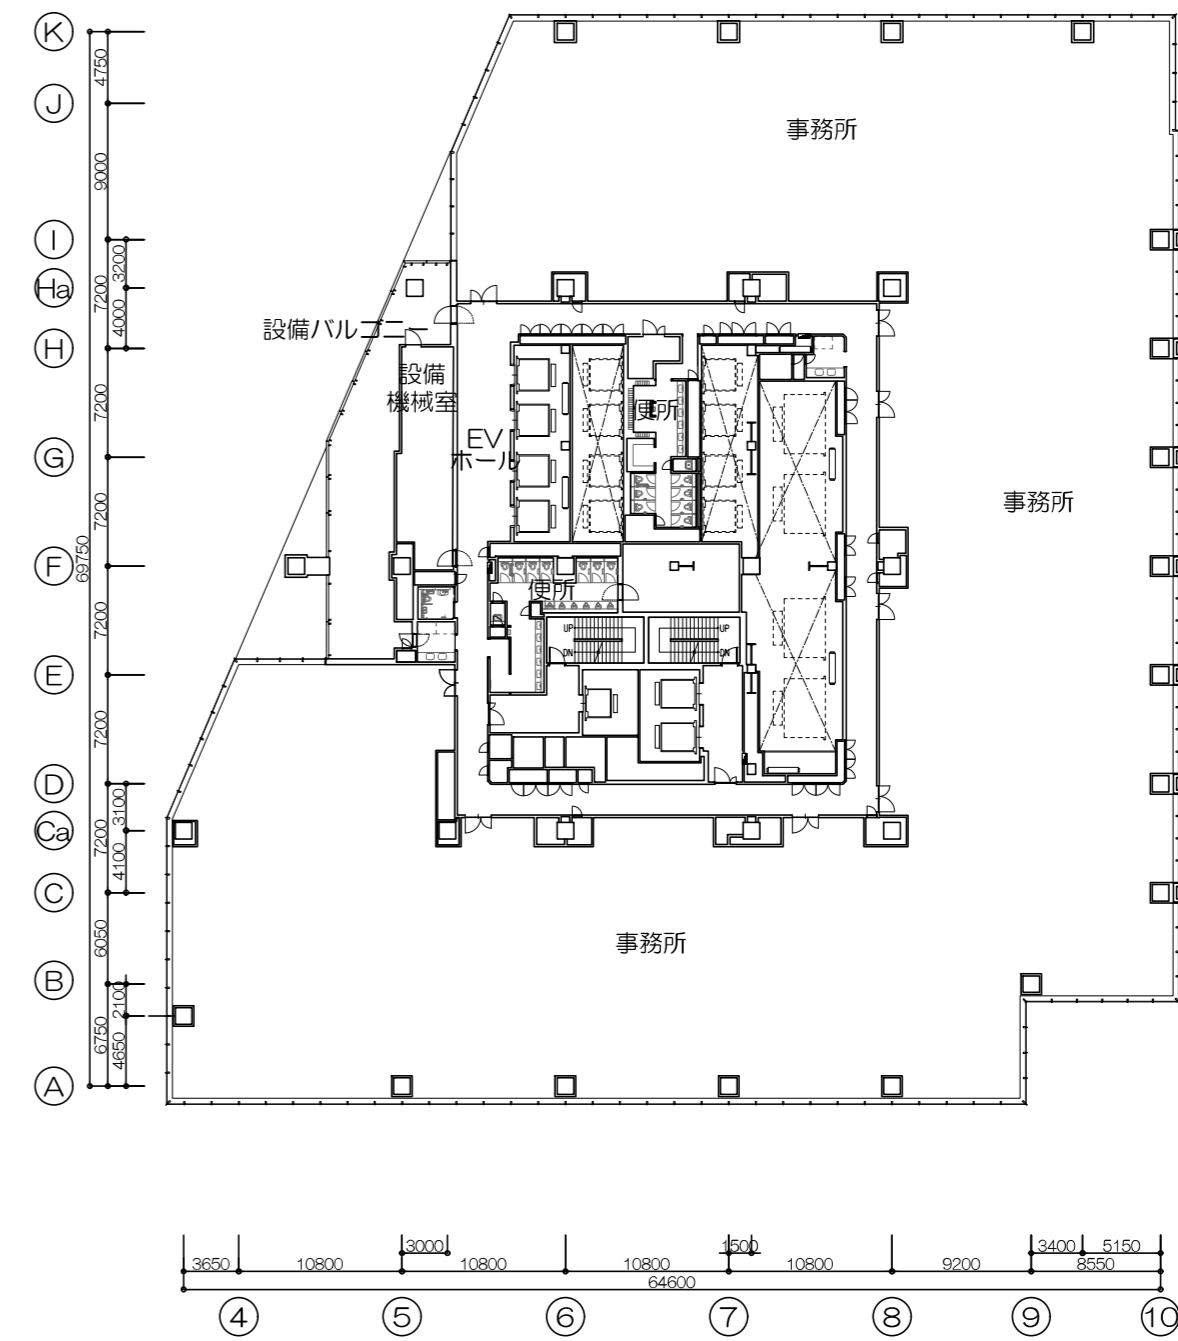


16階平面図

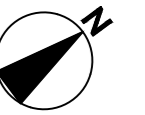



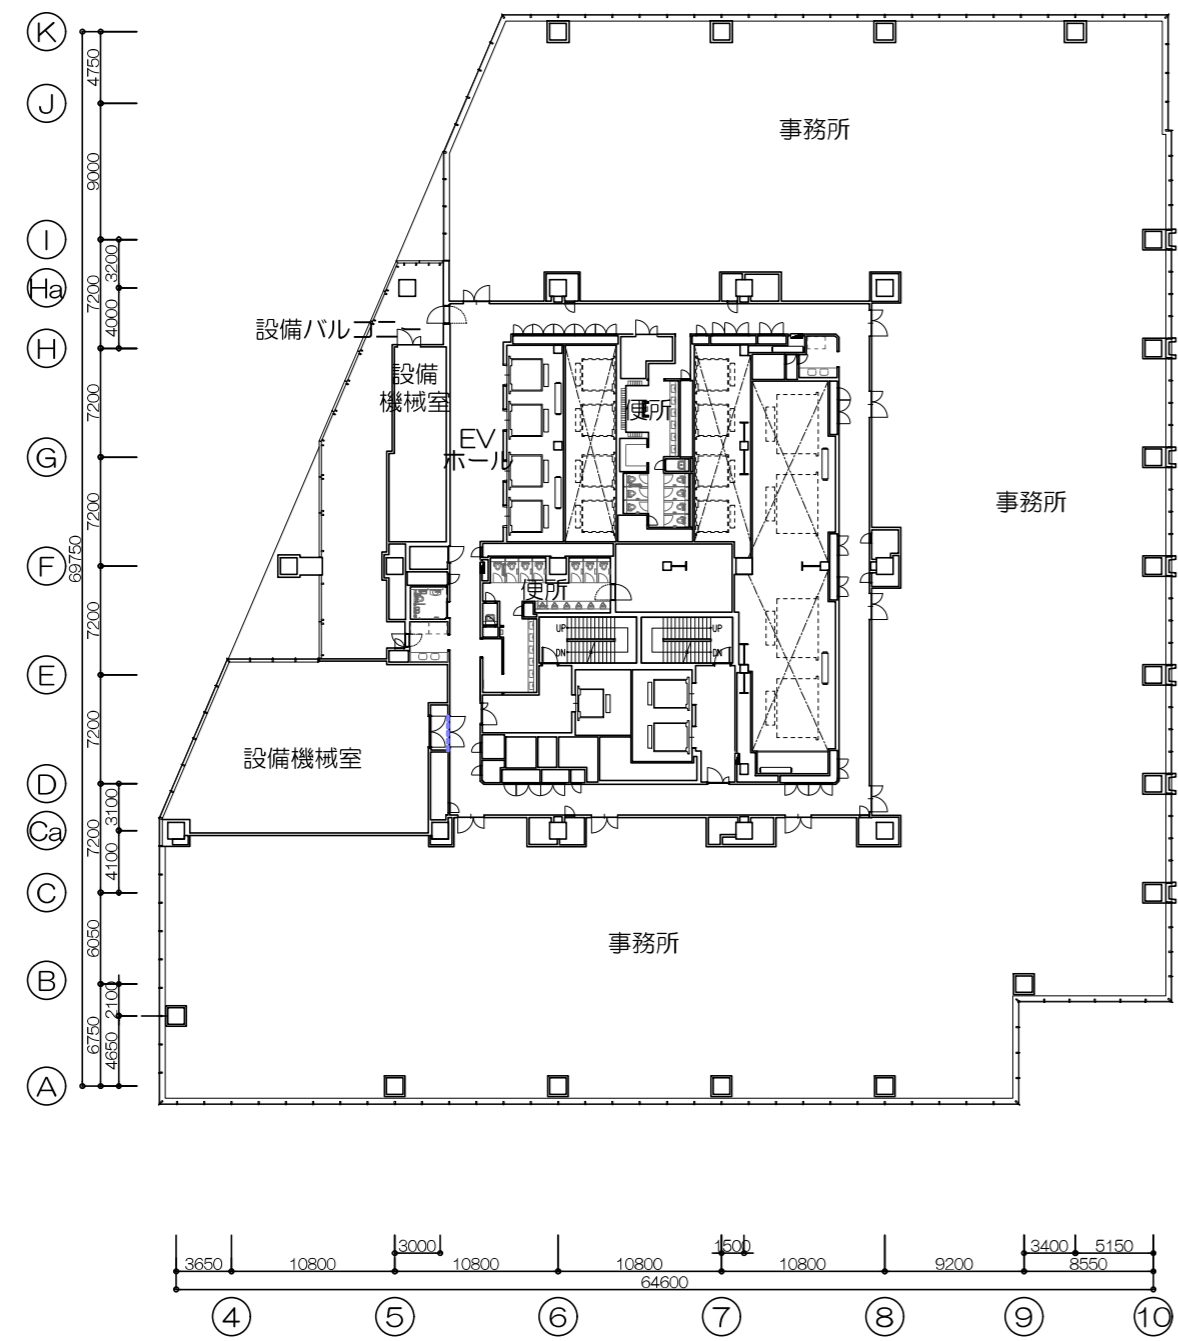


17階平面図

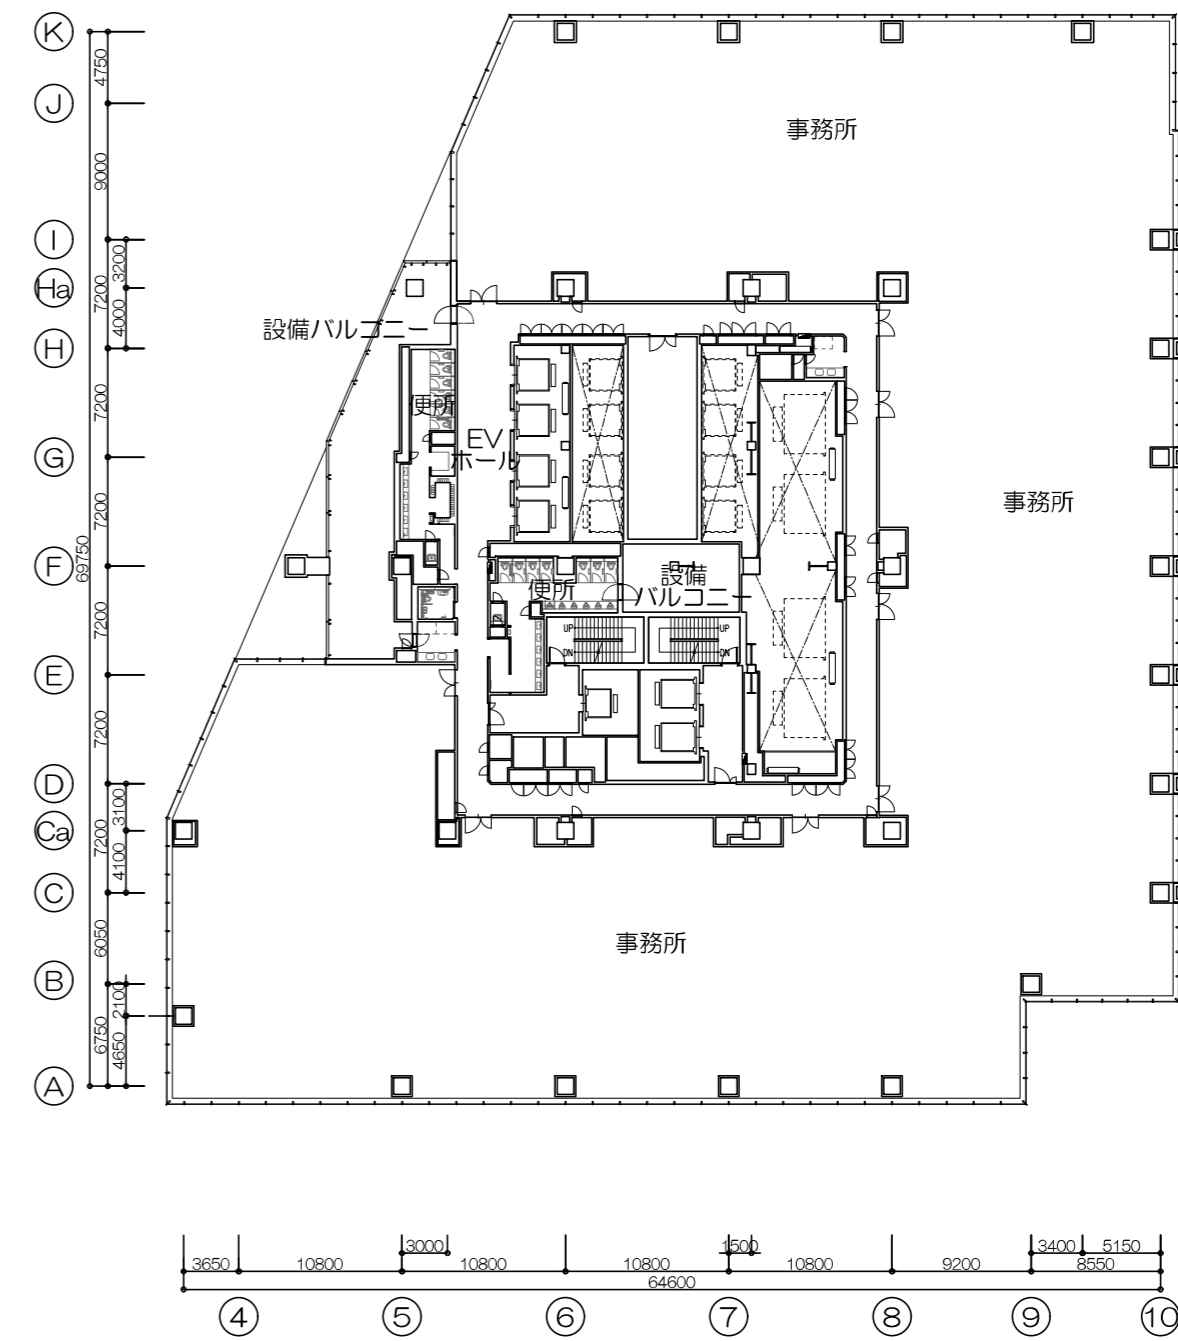


18階平面図




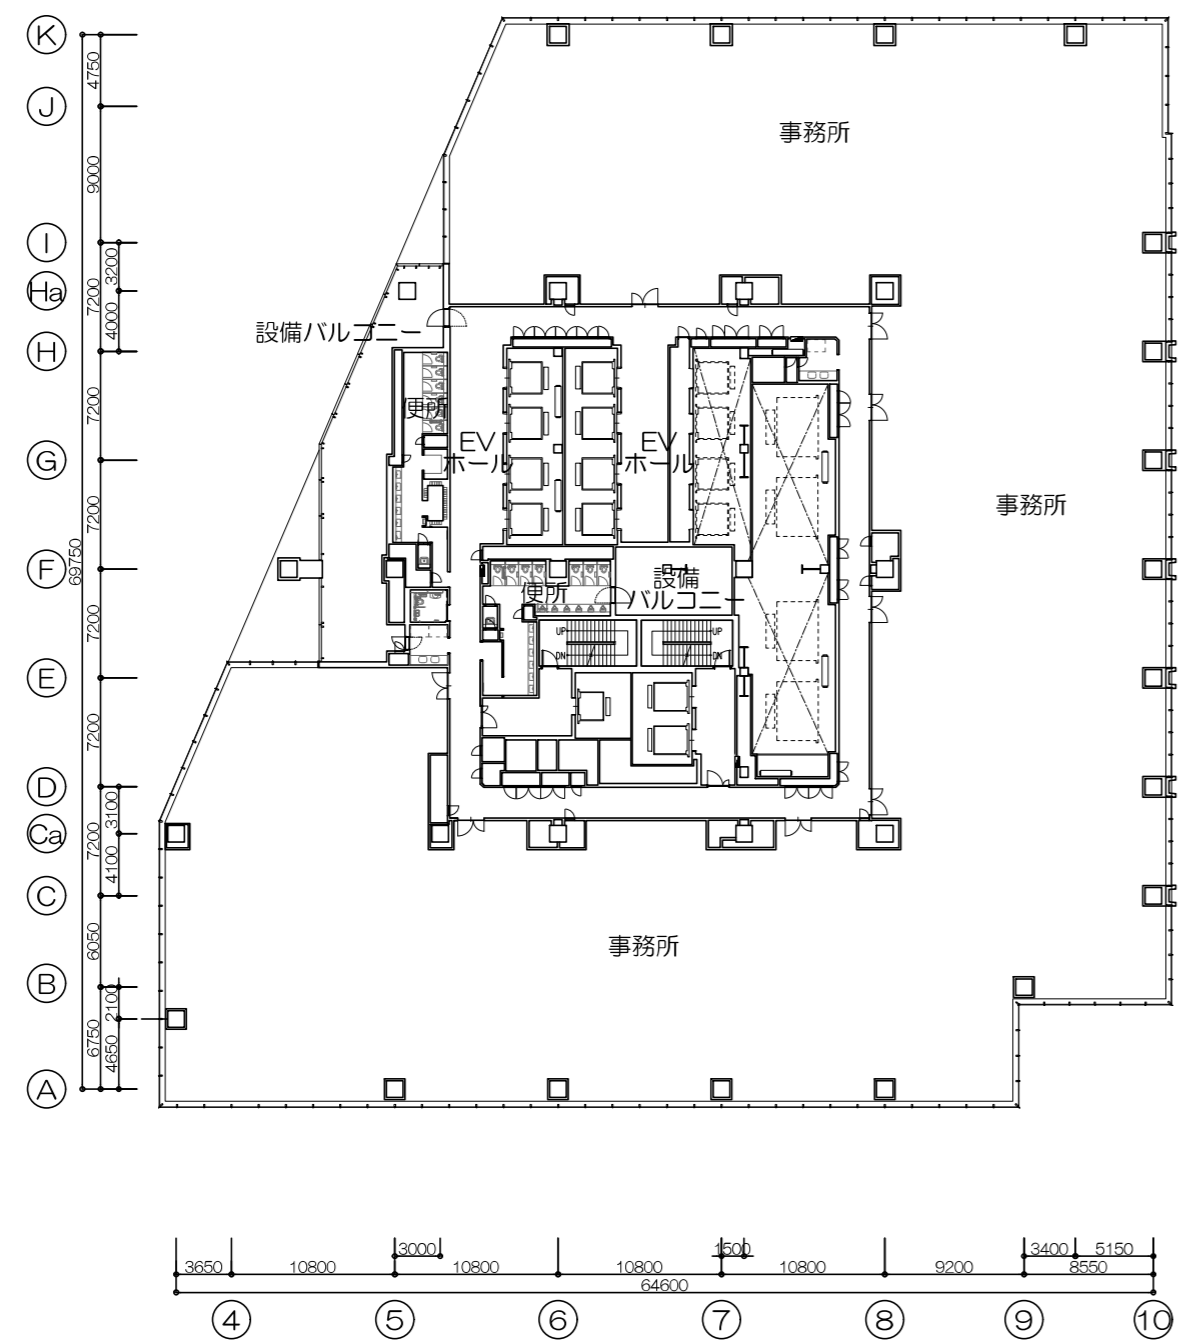


19階平面図

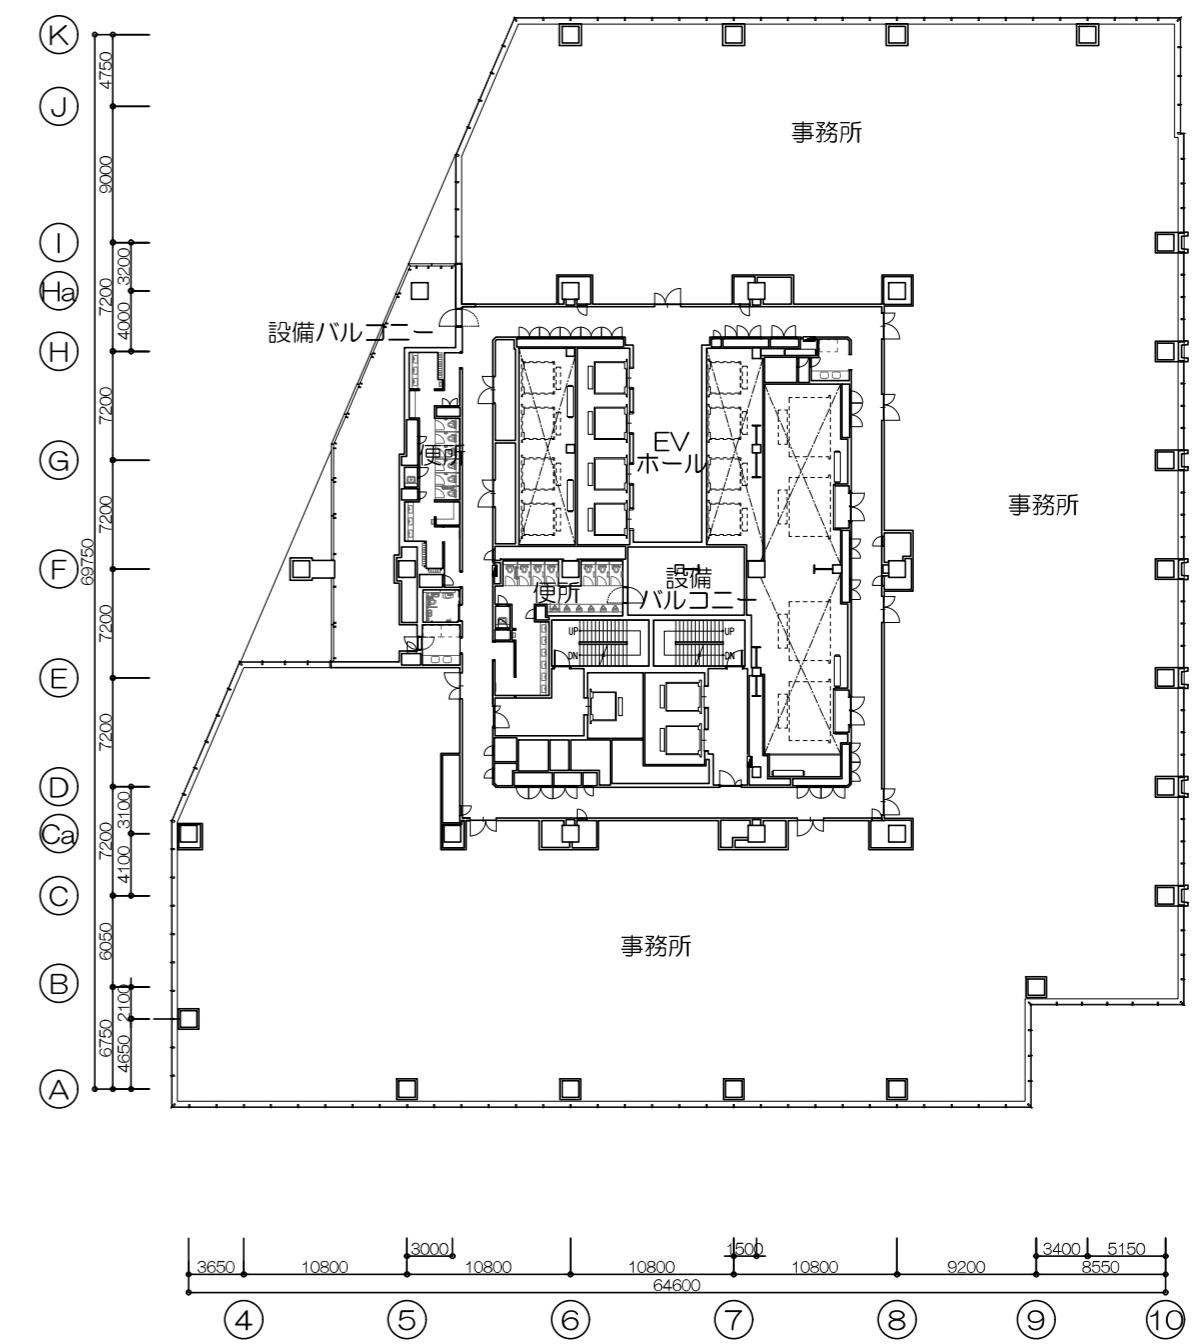


20階平面図

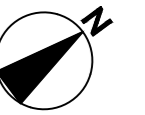


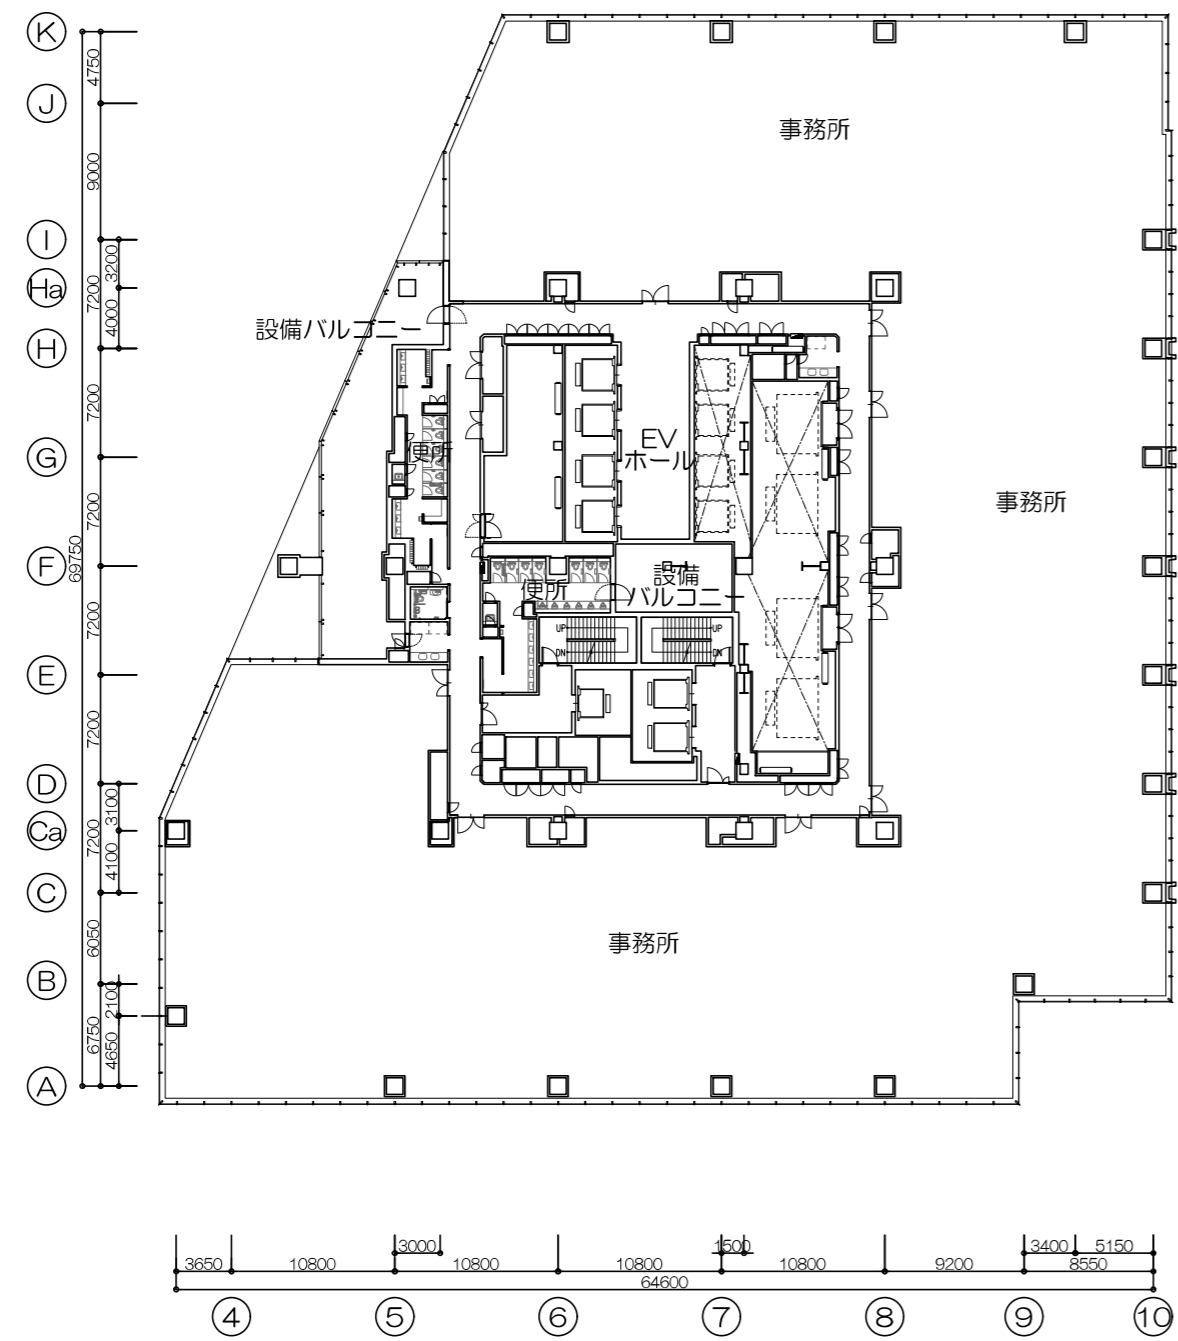


21階平面図

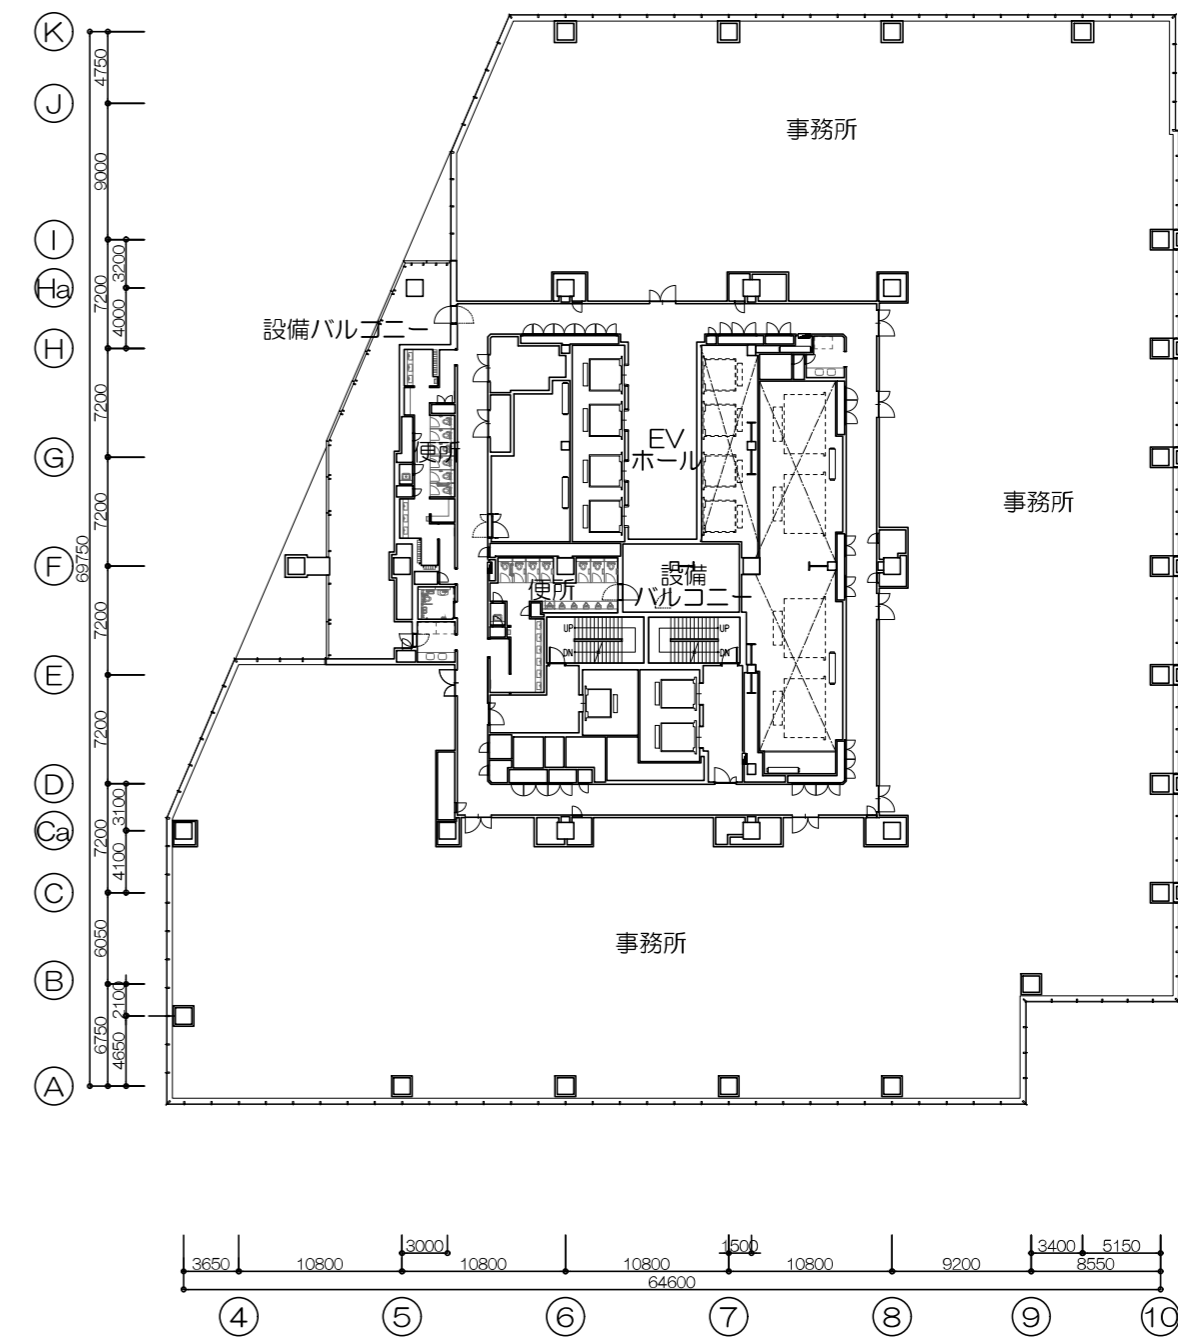


22階平面図

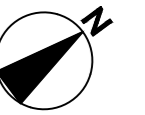


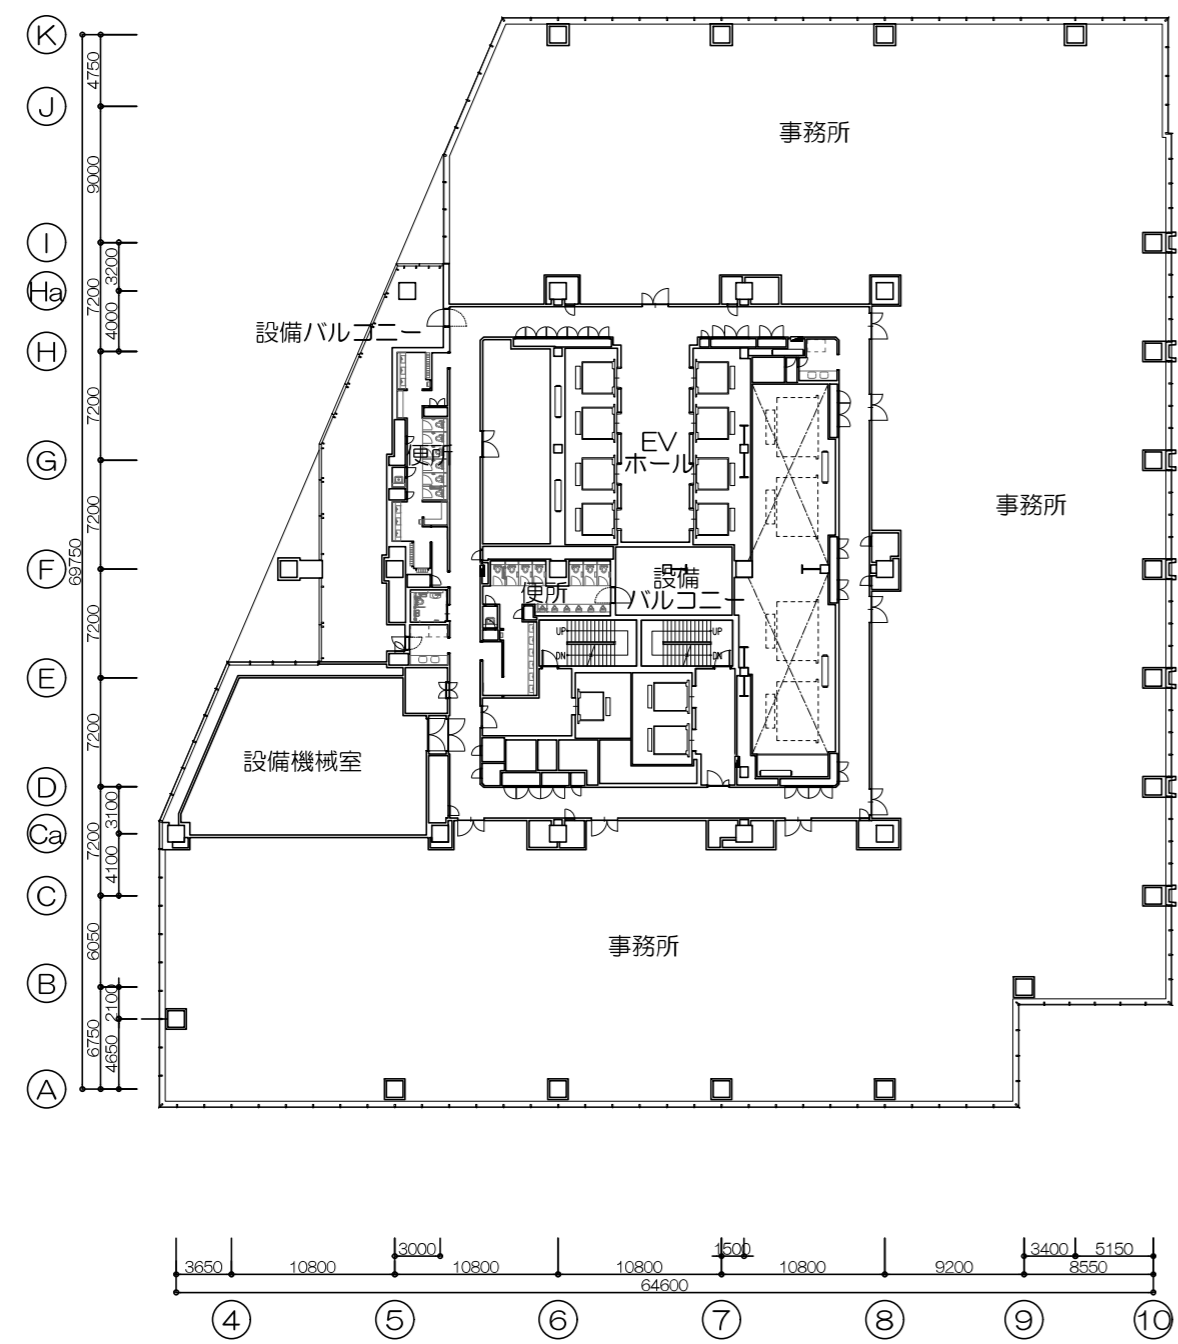


23階平面図

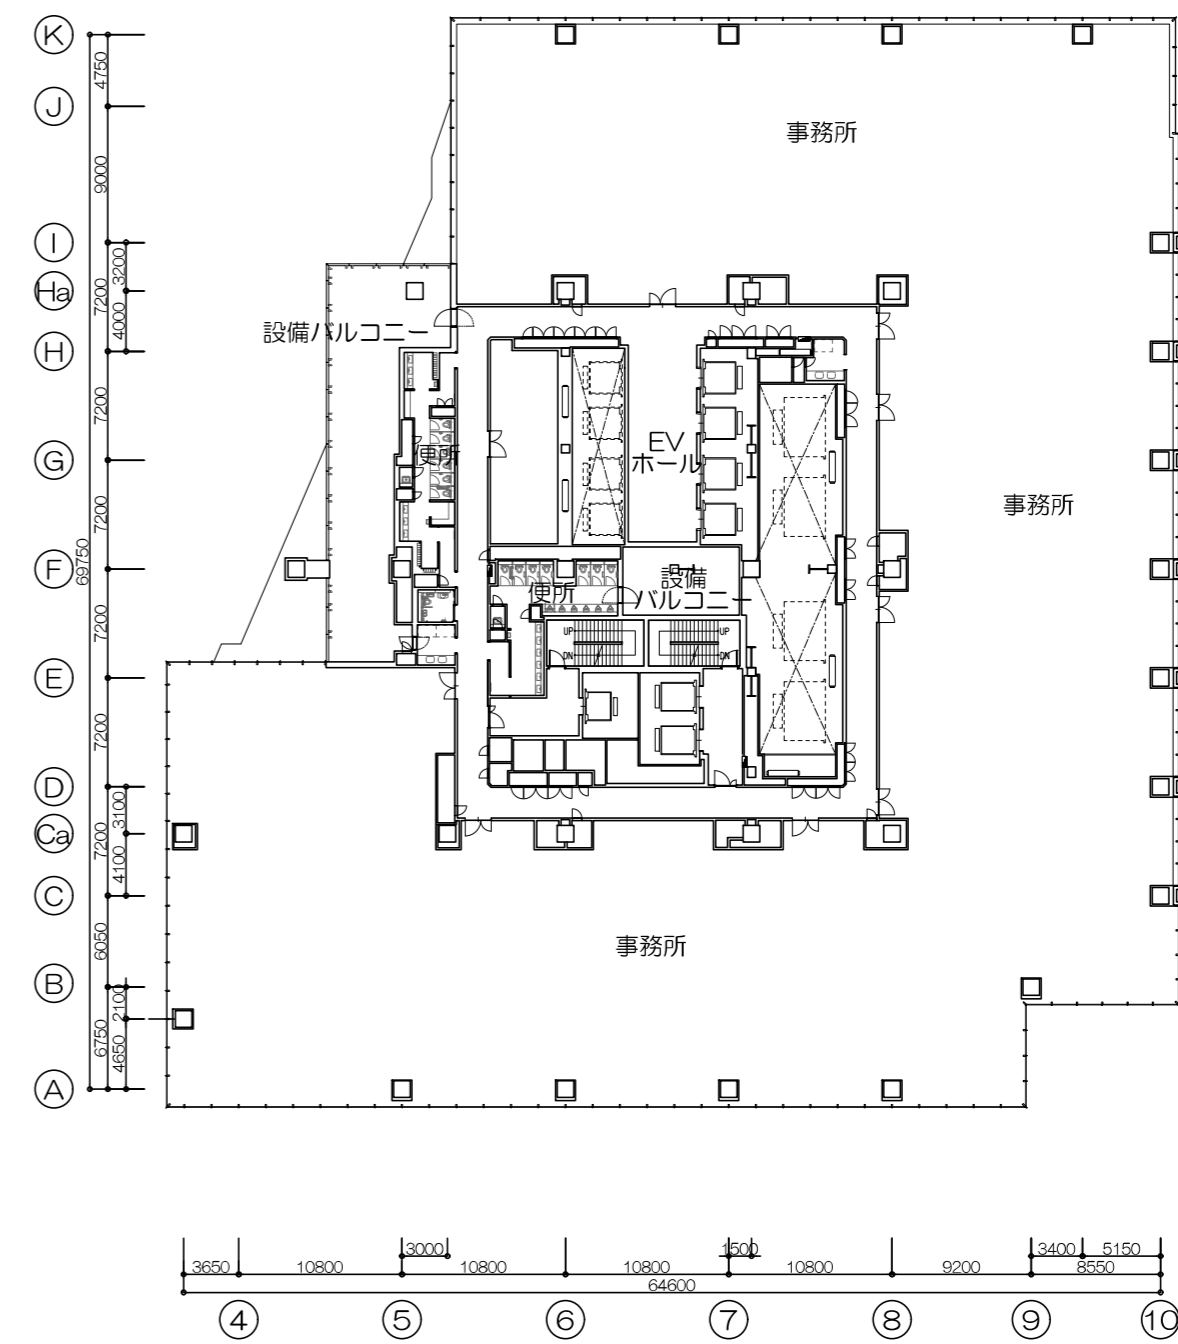


24階平面図

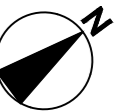


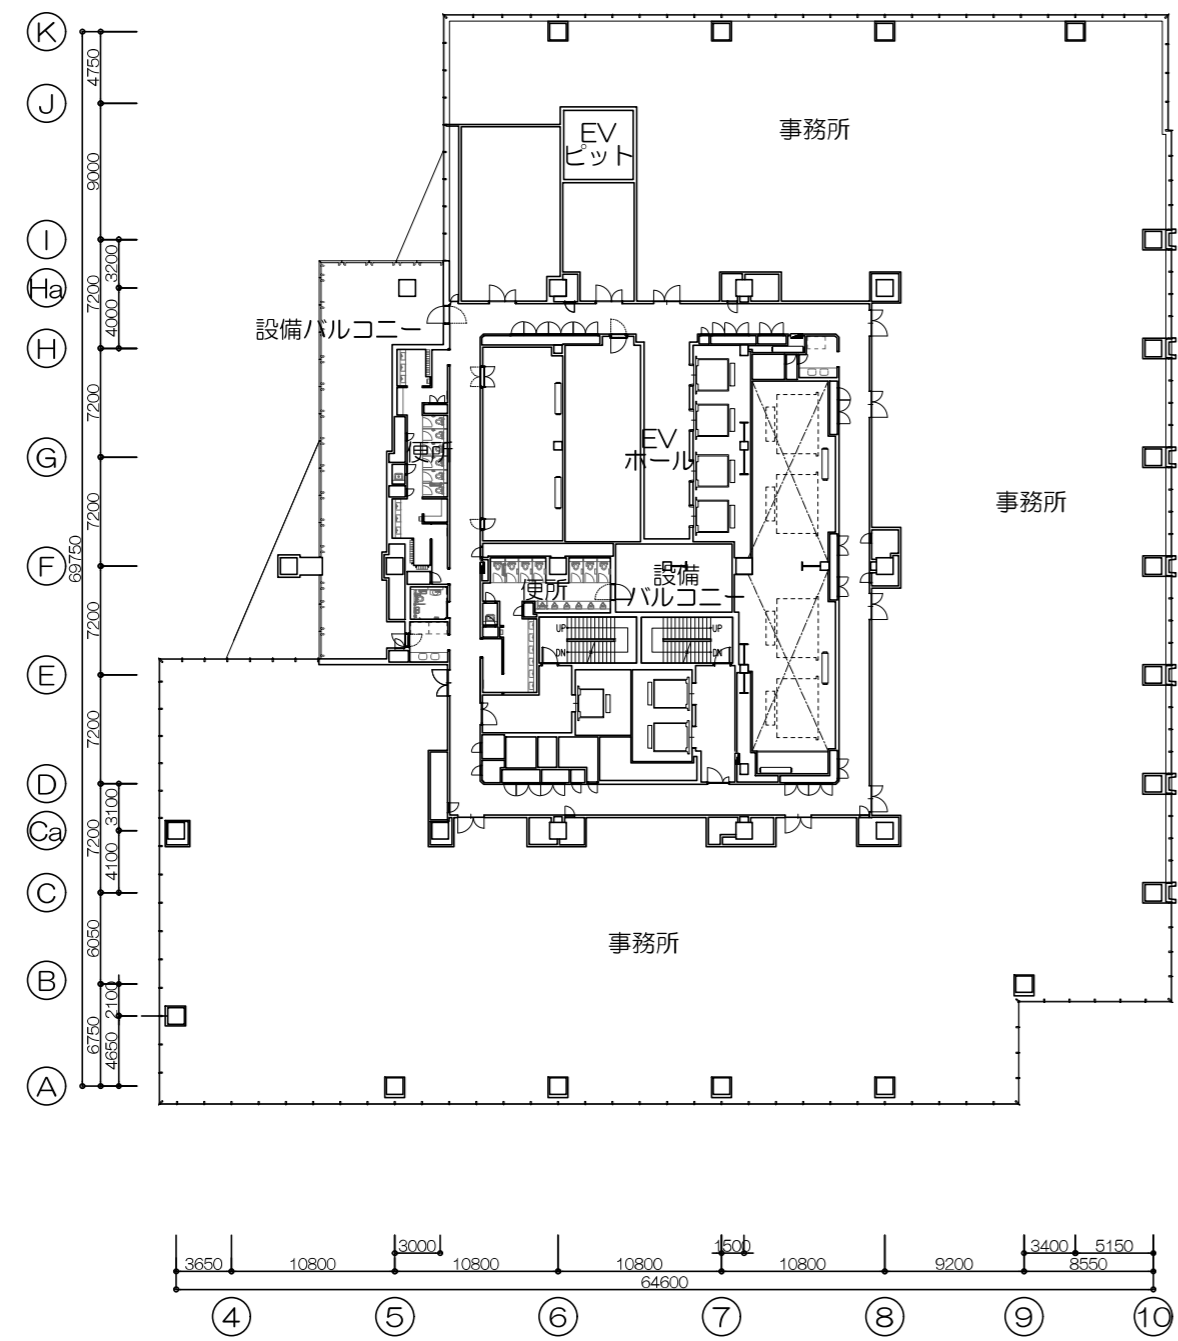


25階平面図

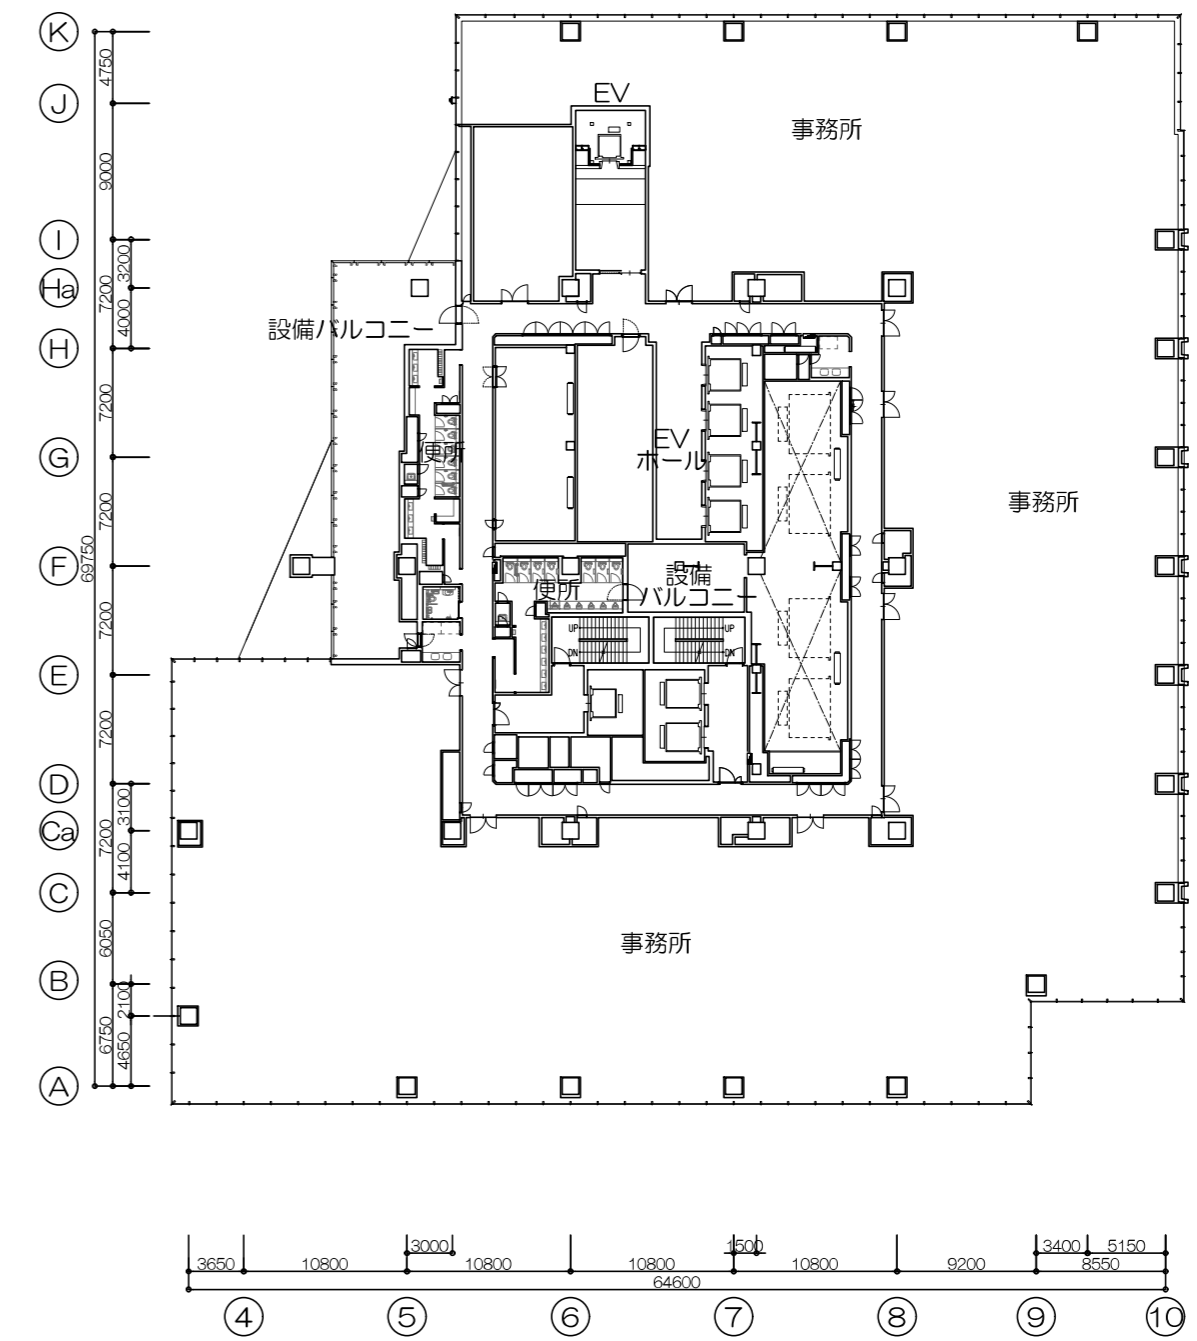


26階平面図

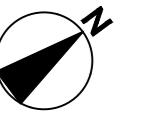




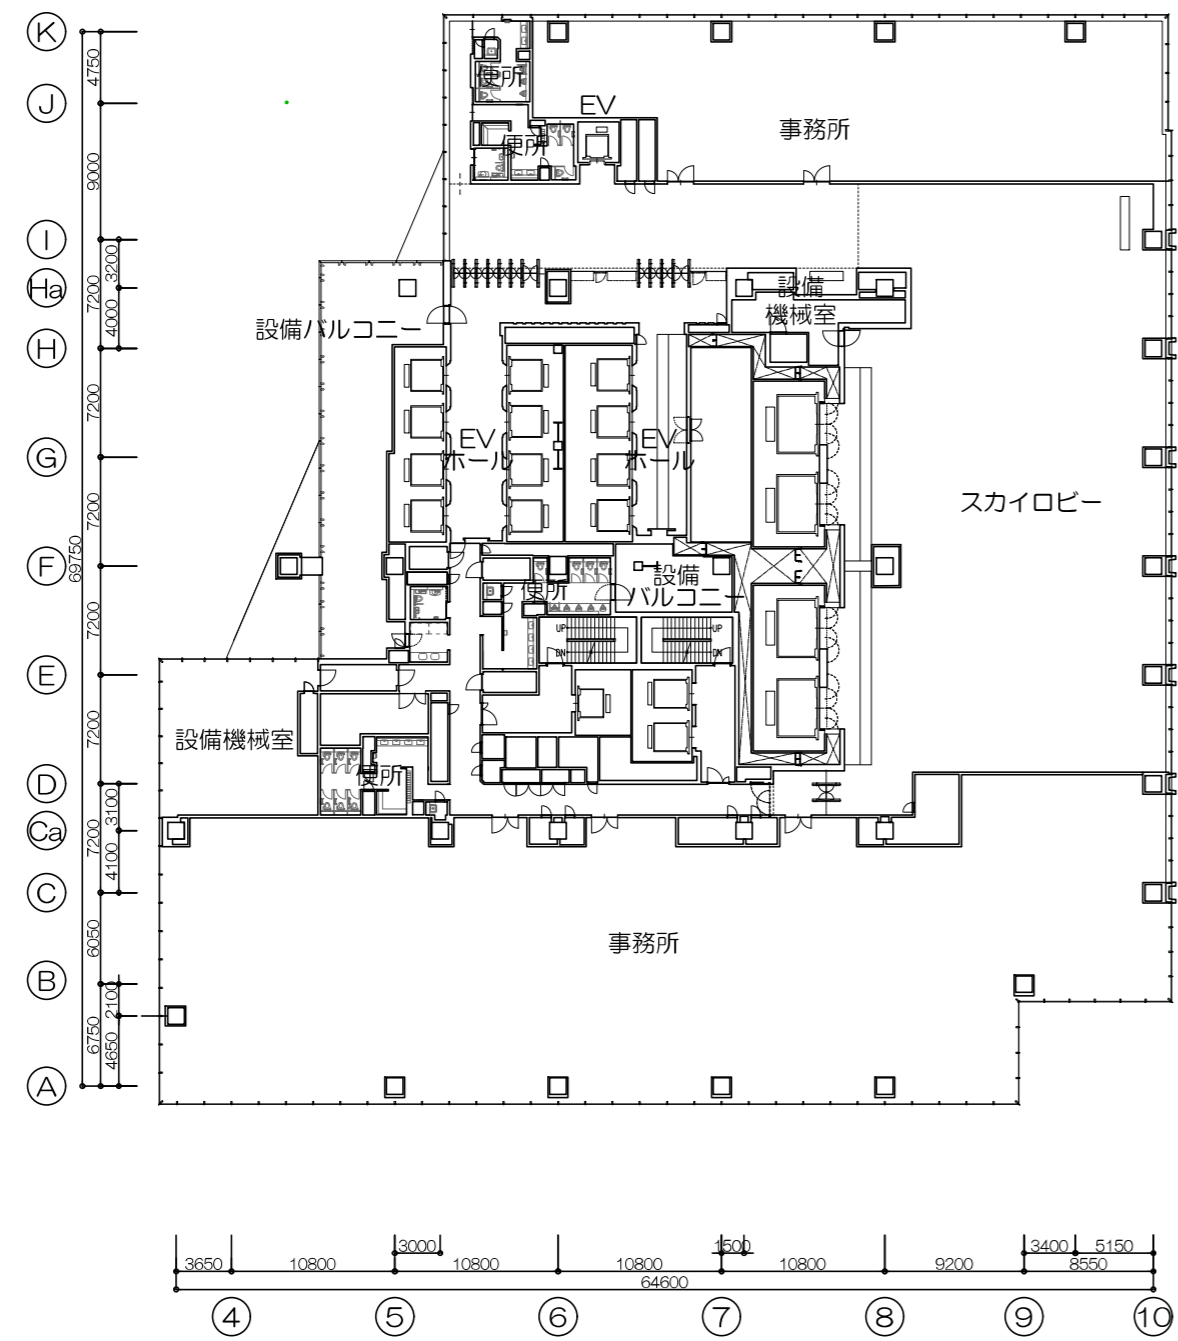



27階平面図

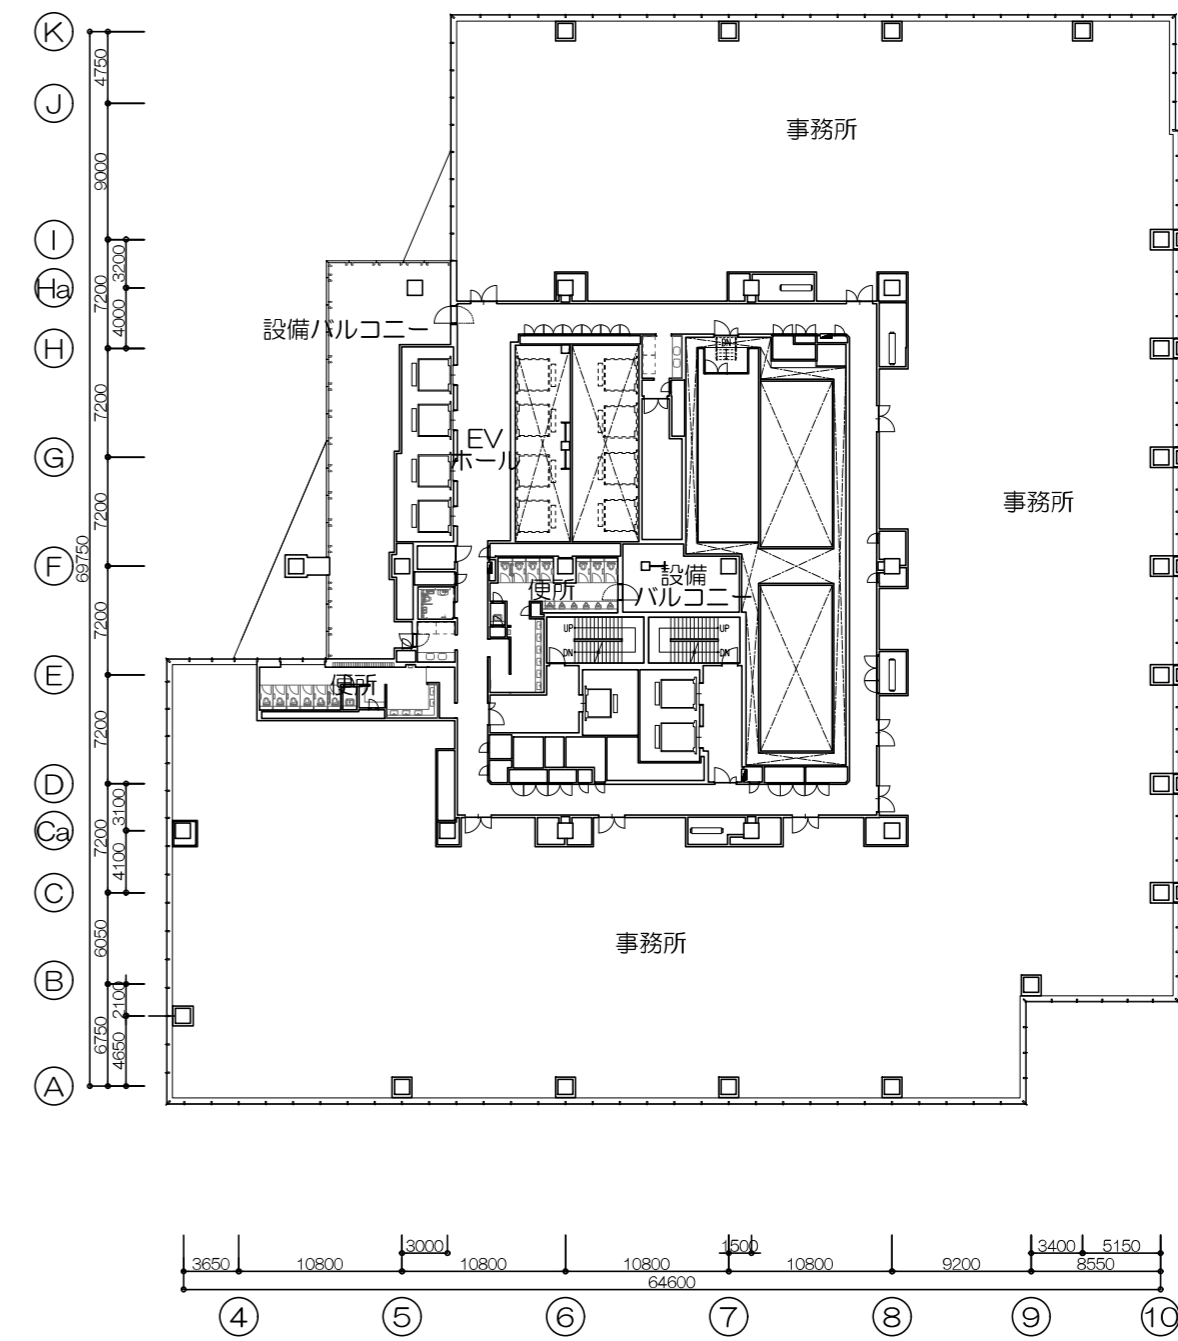


28階平面図

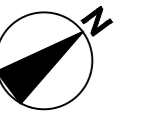

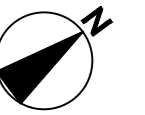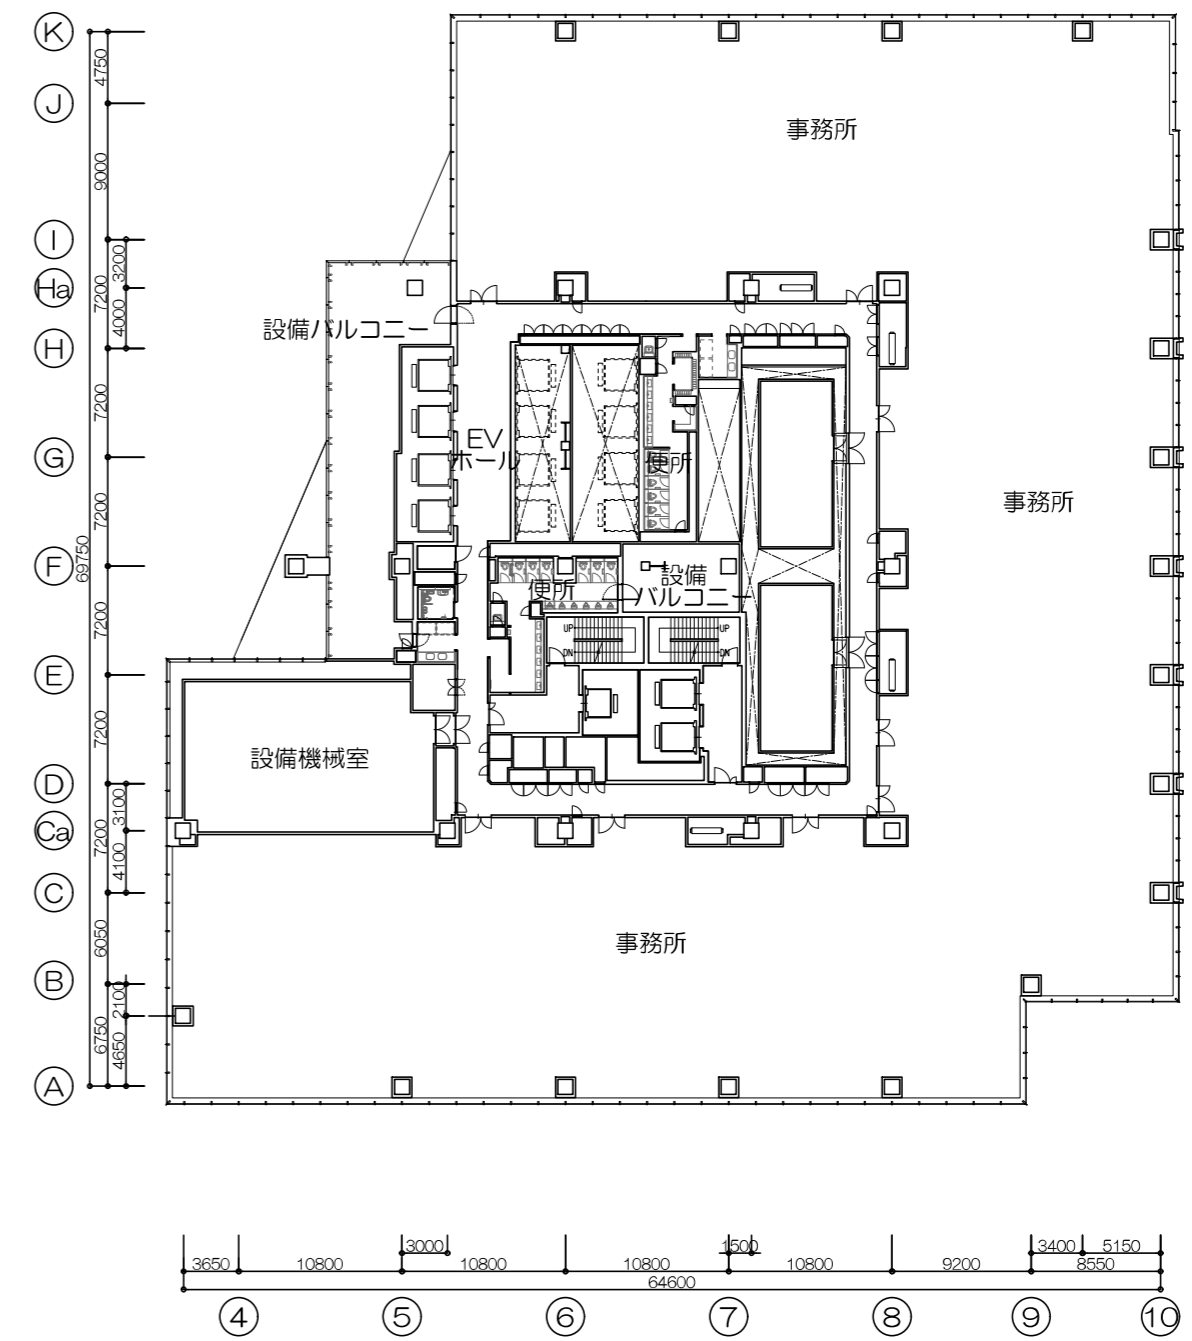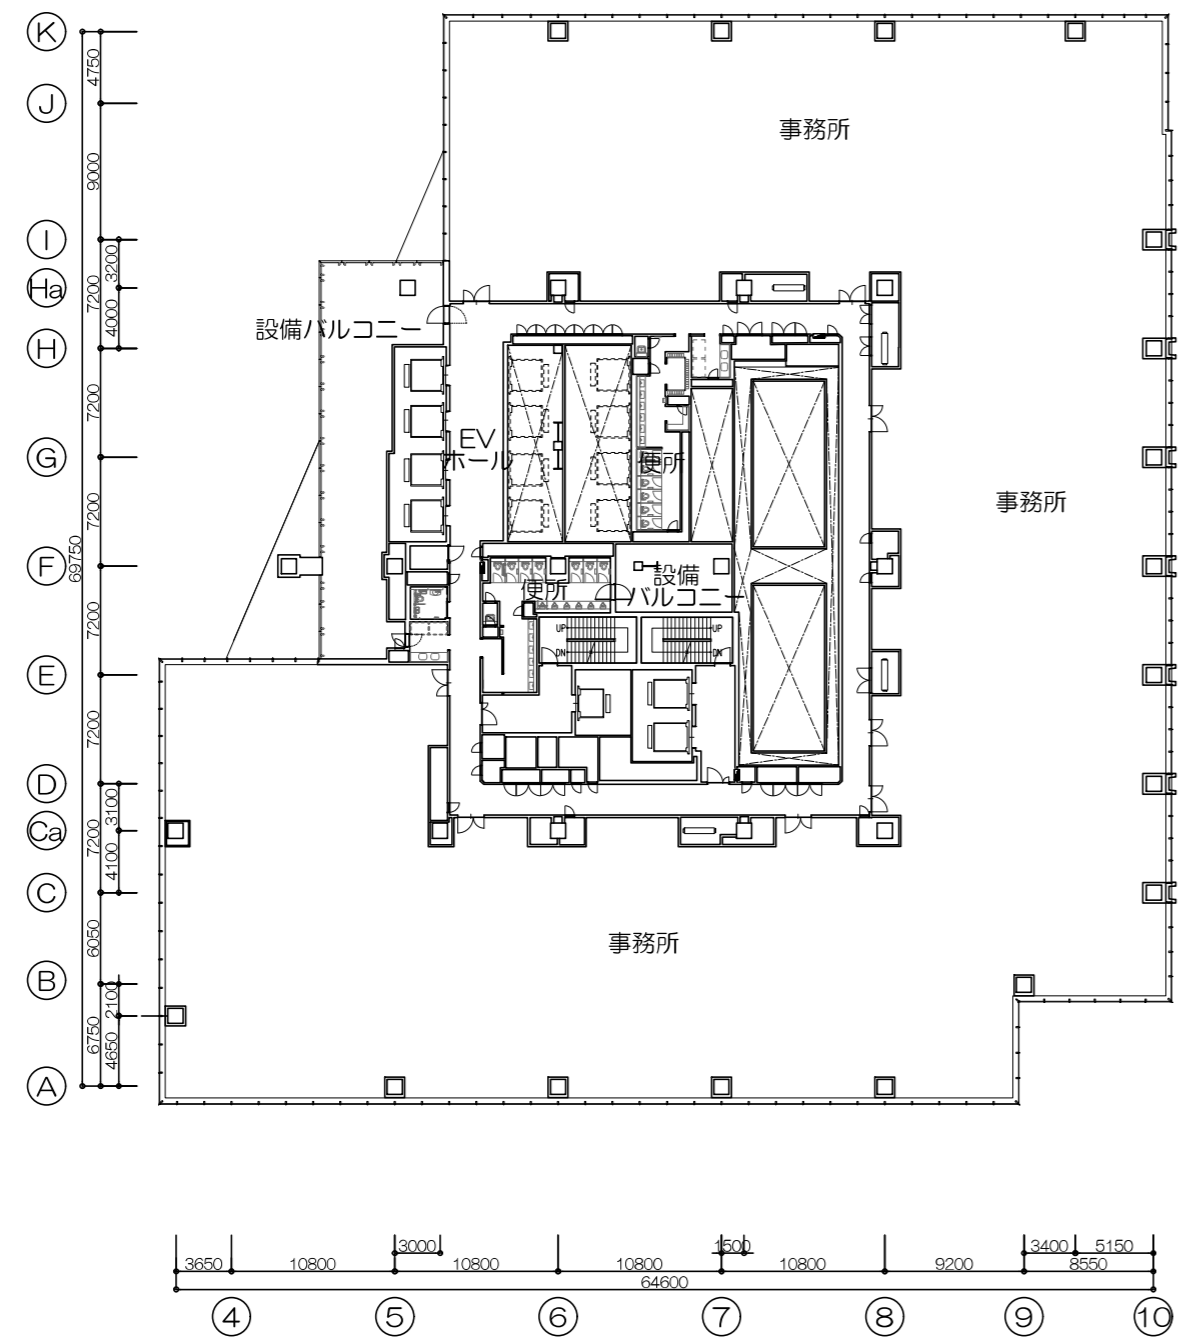


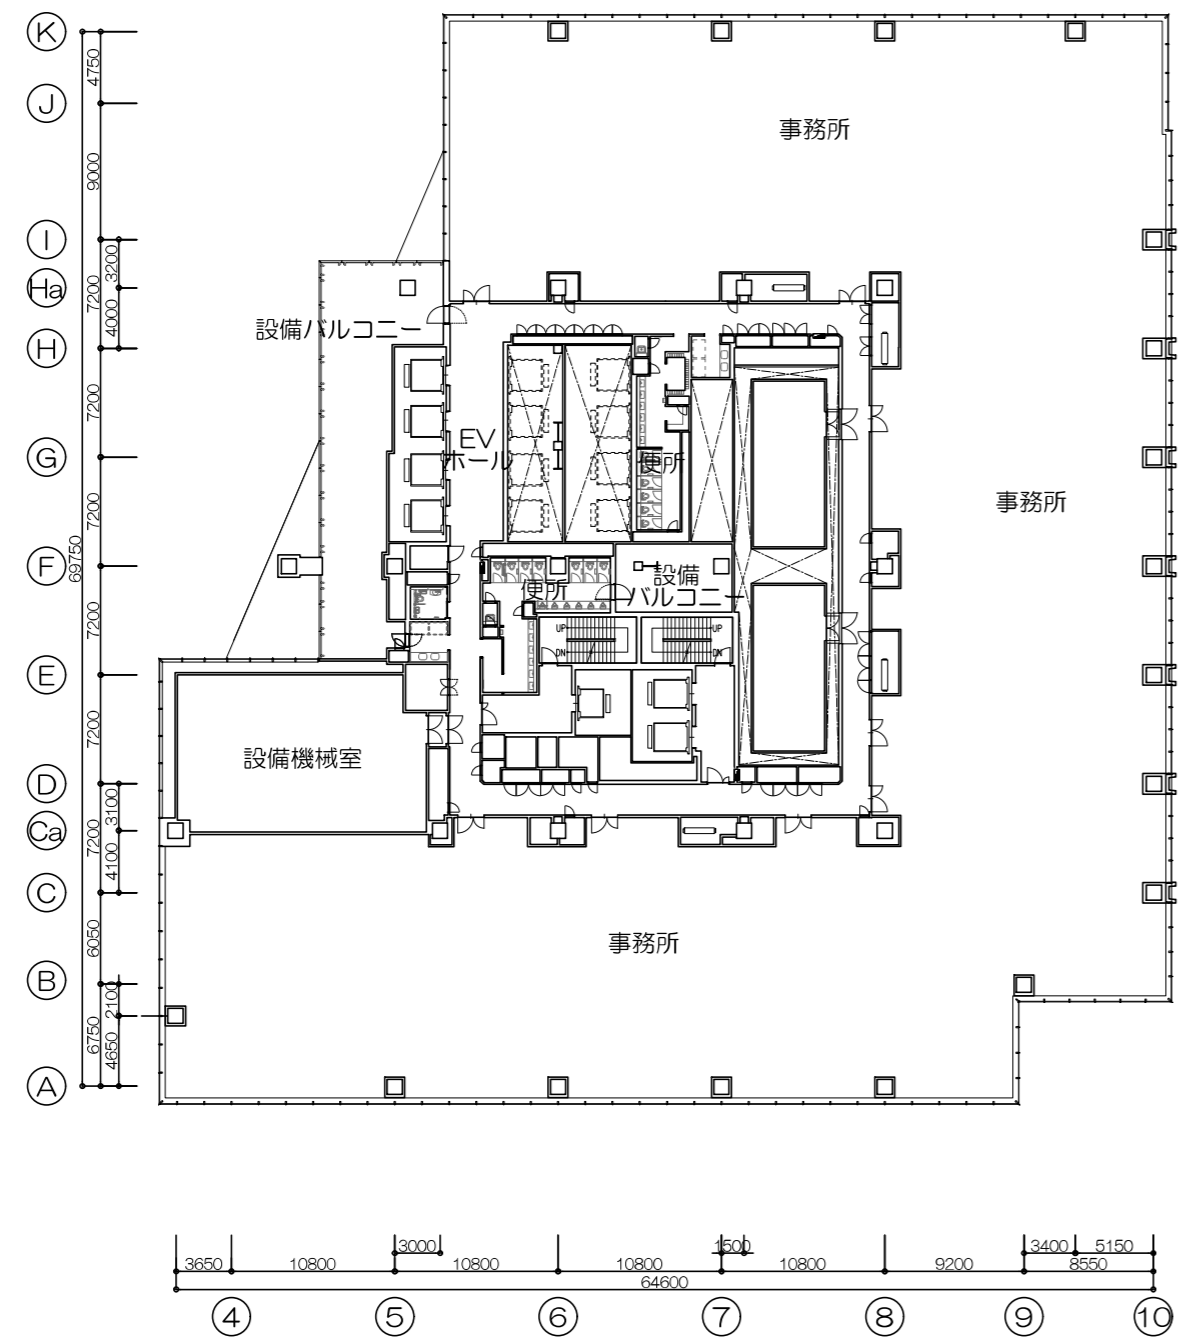


31階平面図

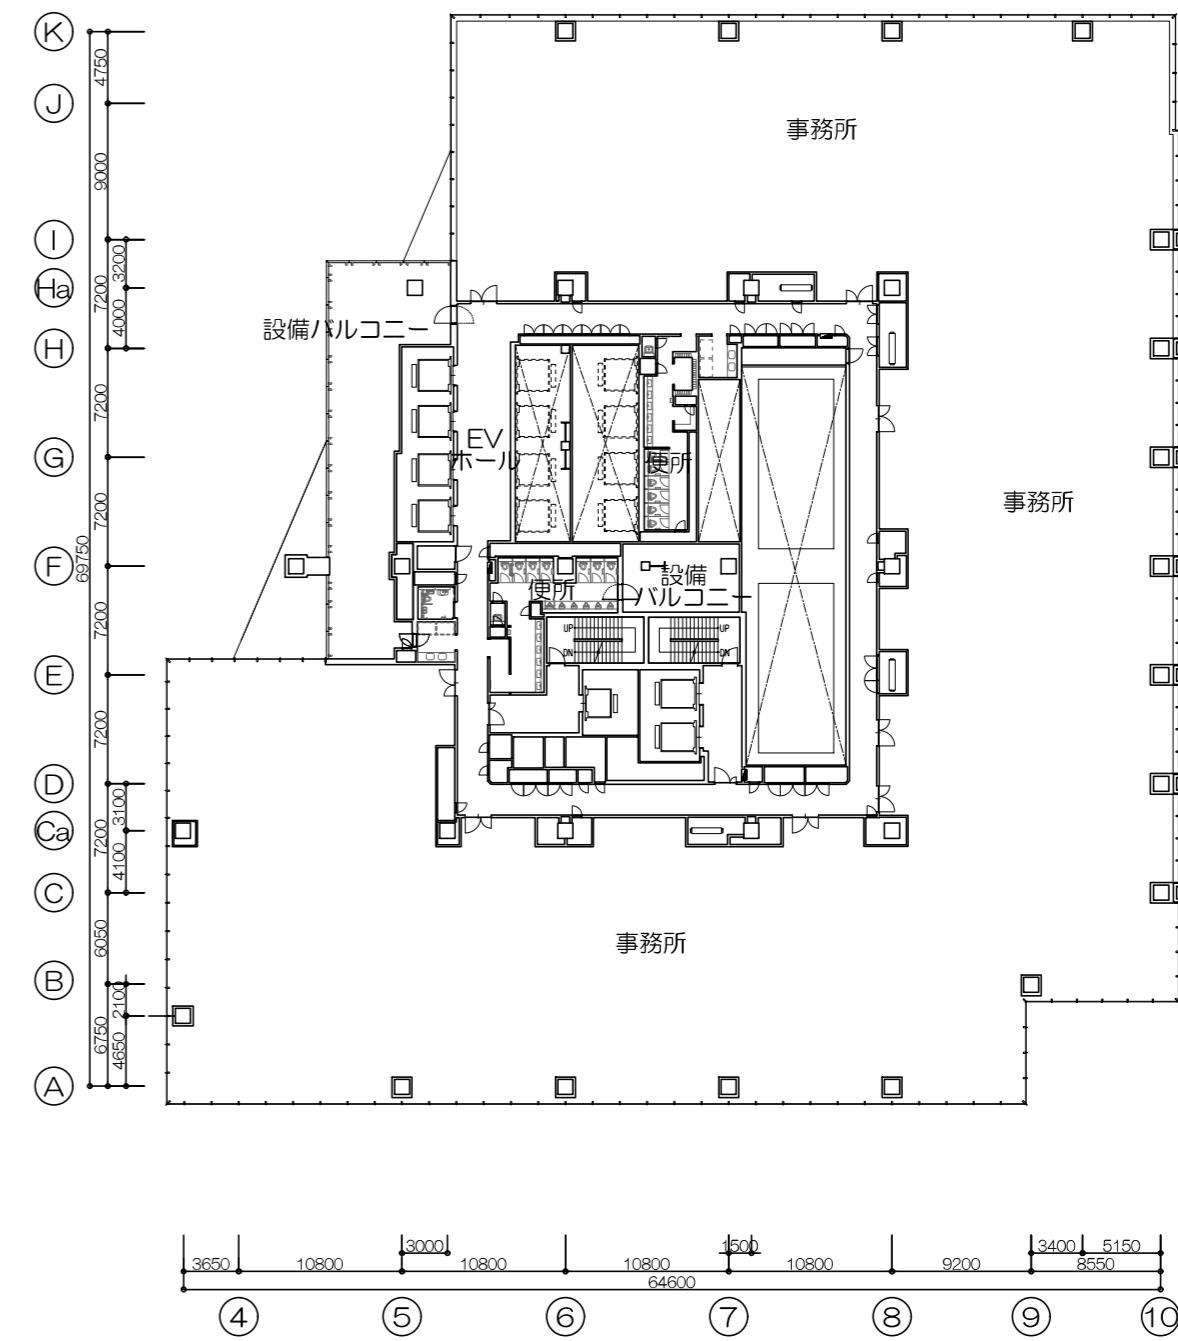


32階平面図

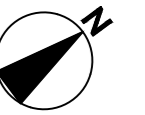




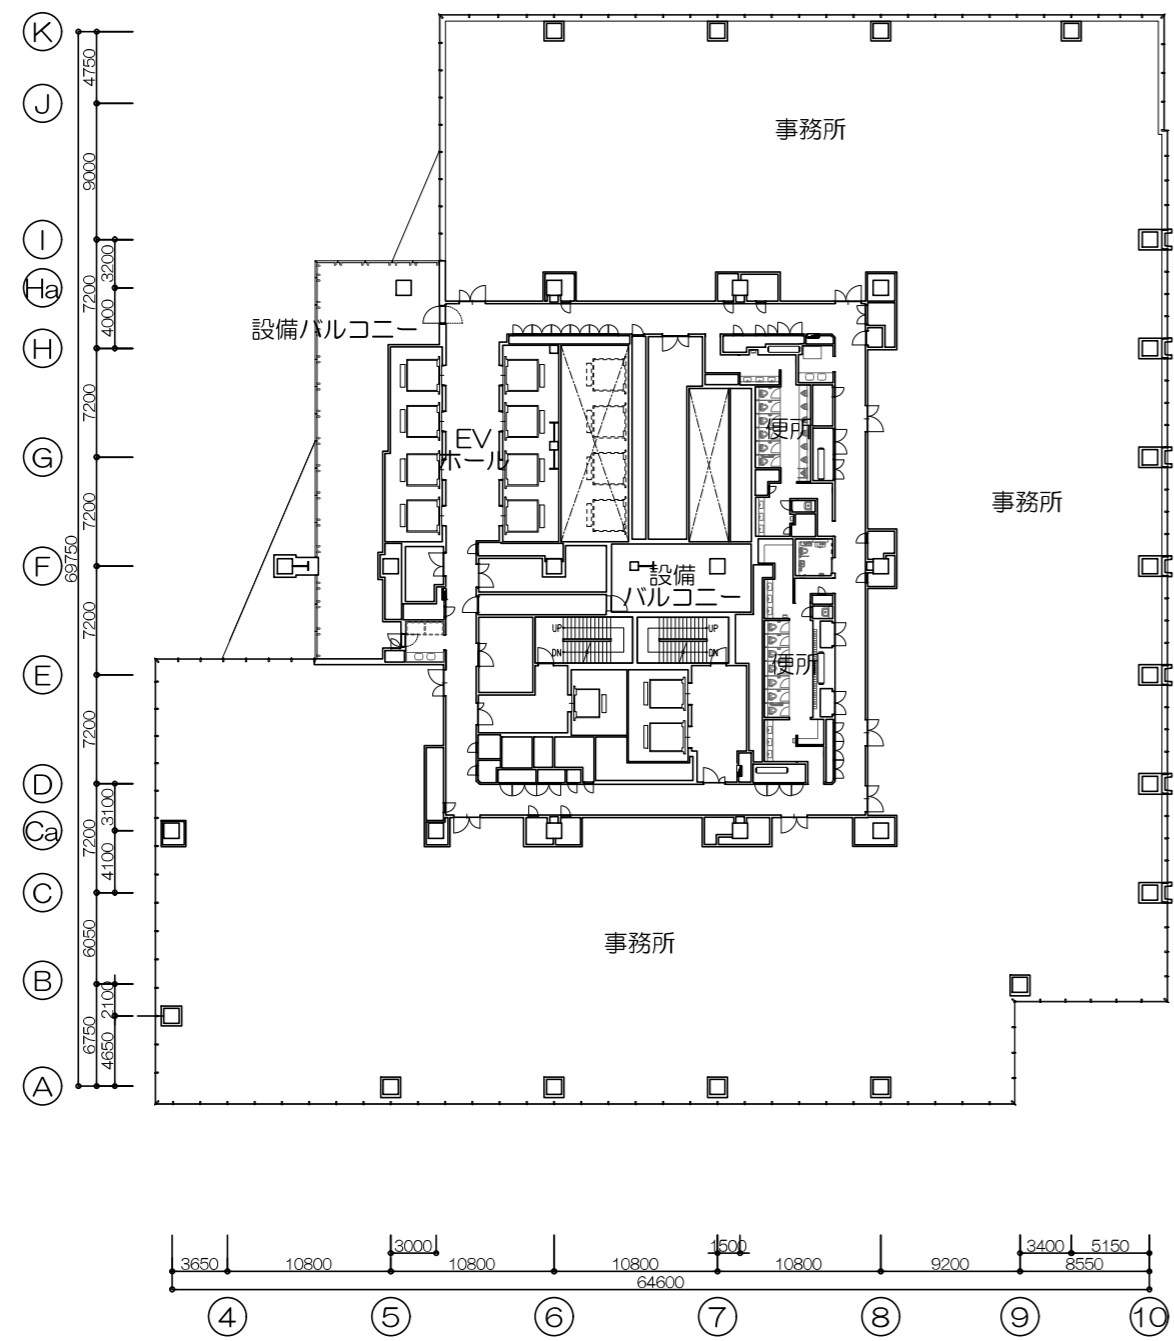


33階平面図

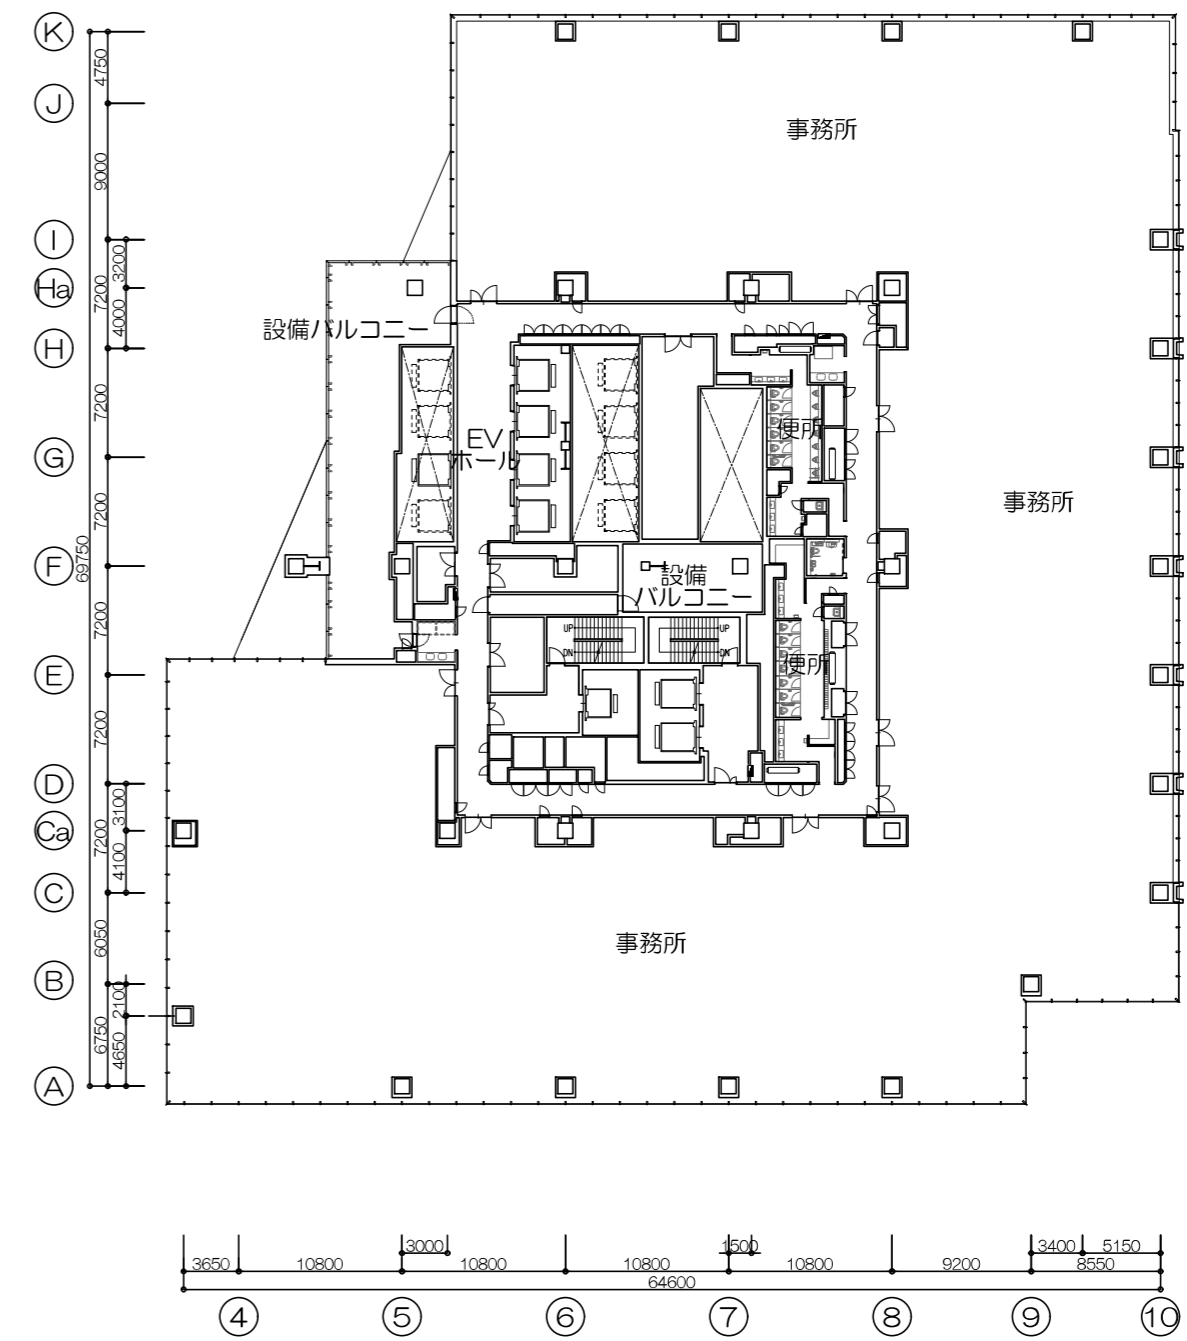


34階平面図

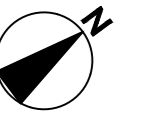


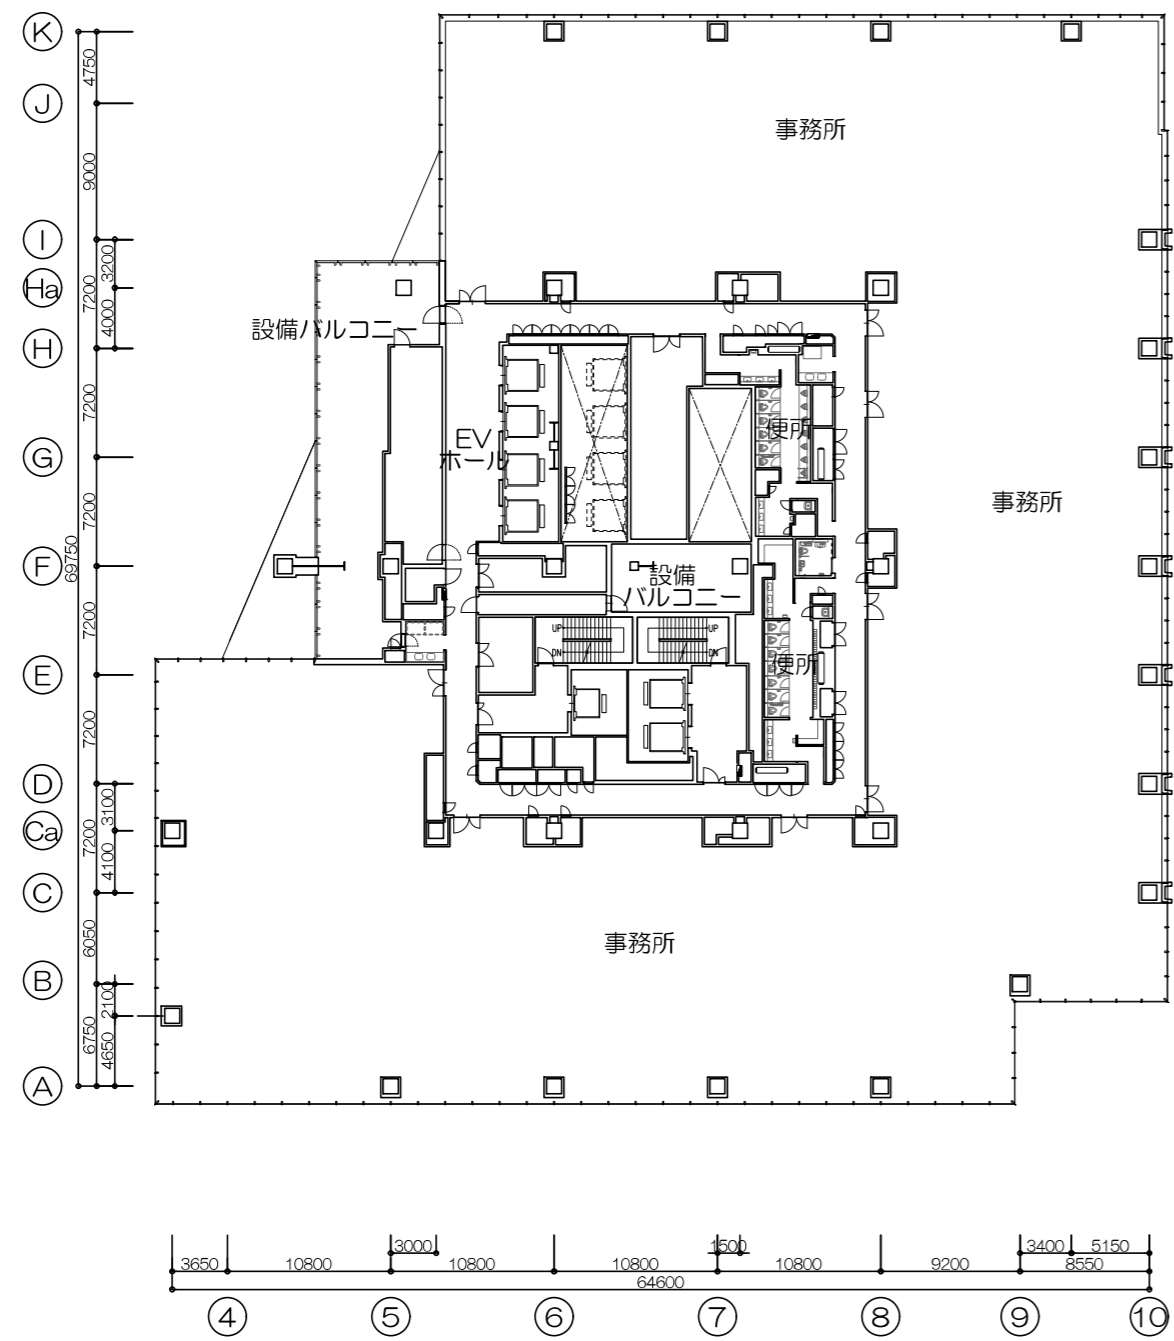


35階平面図

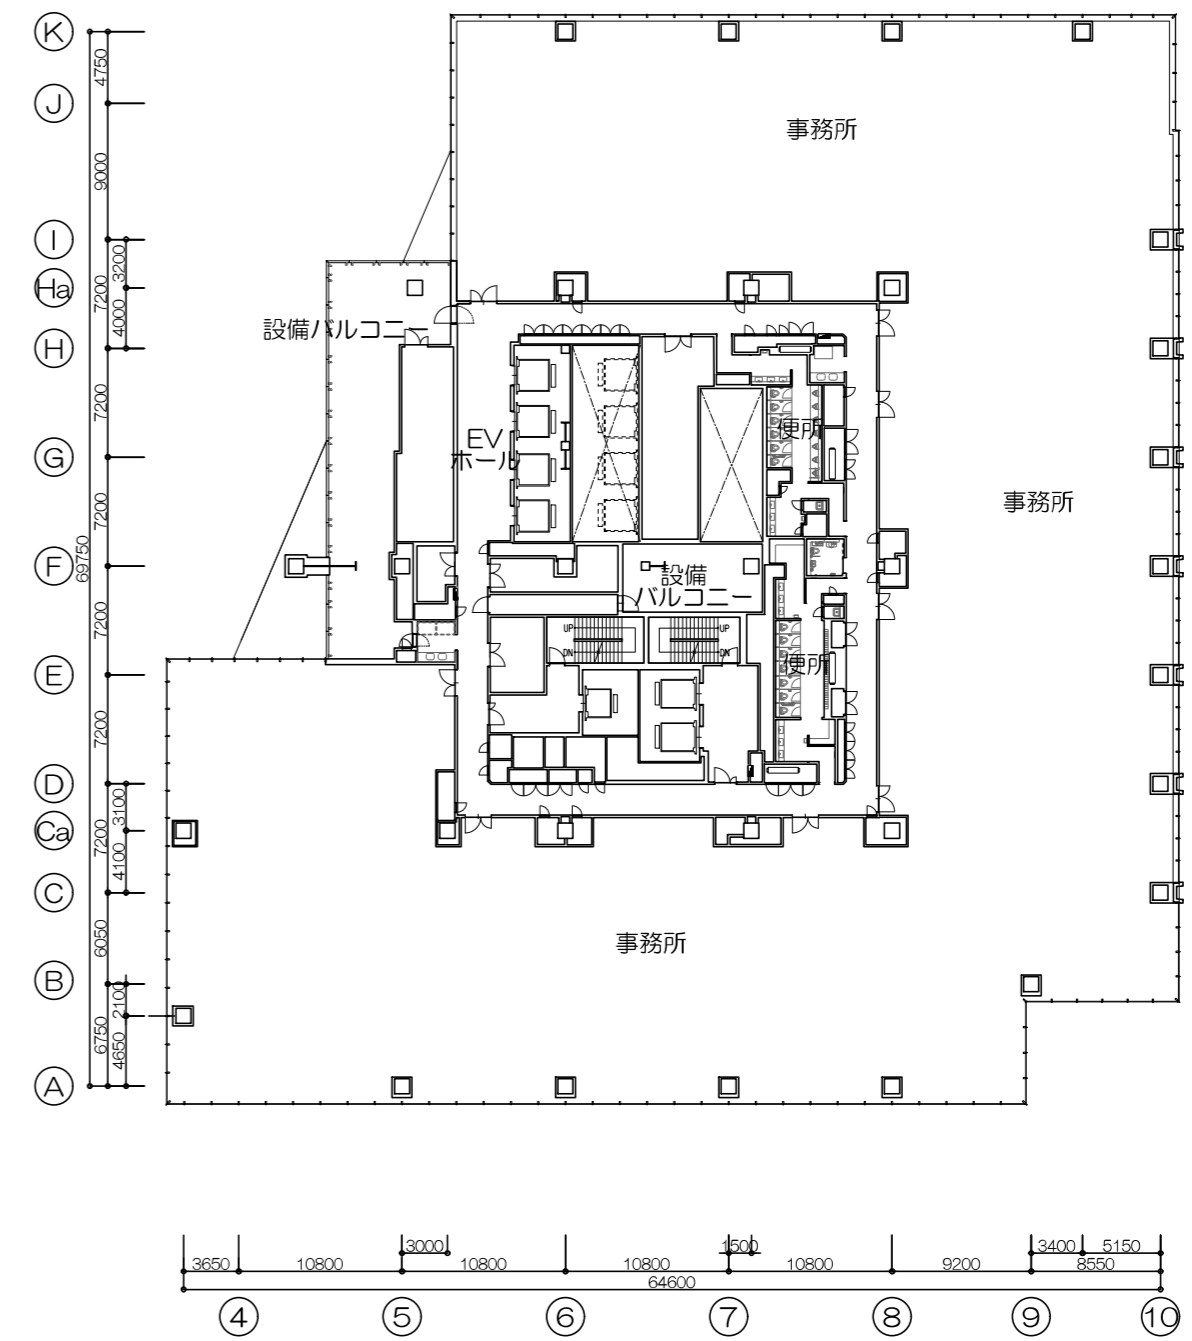


36階平面図

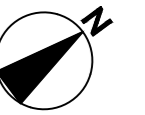

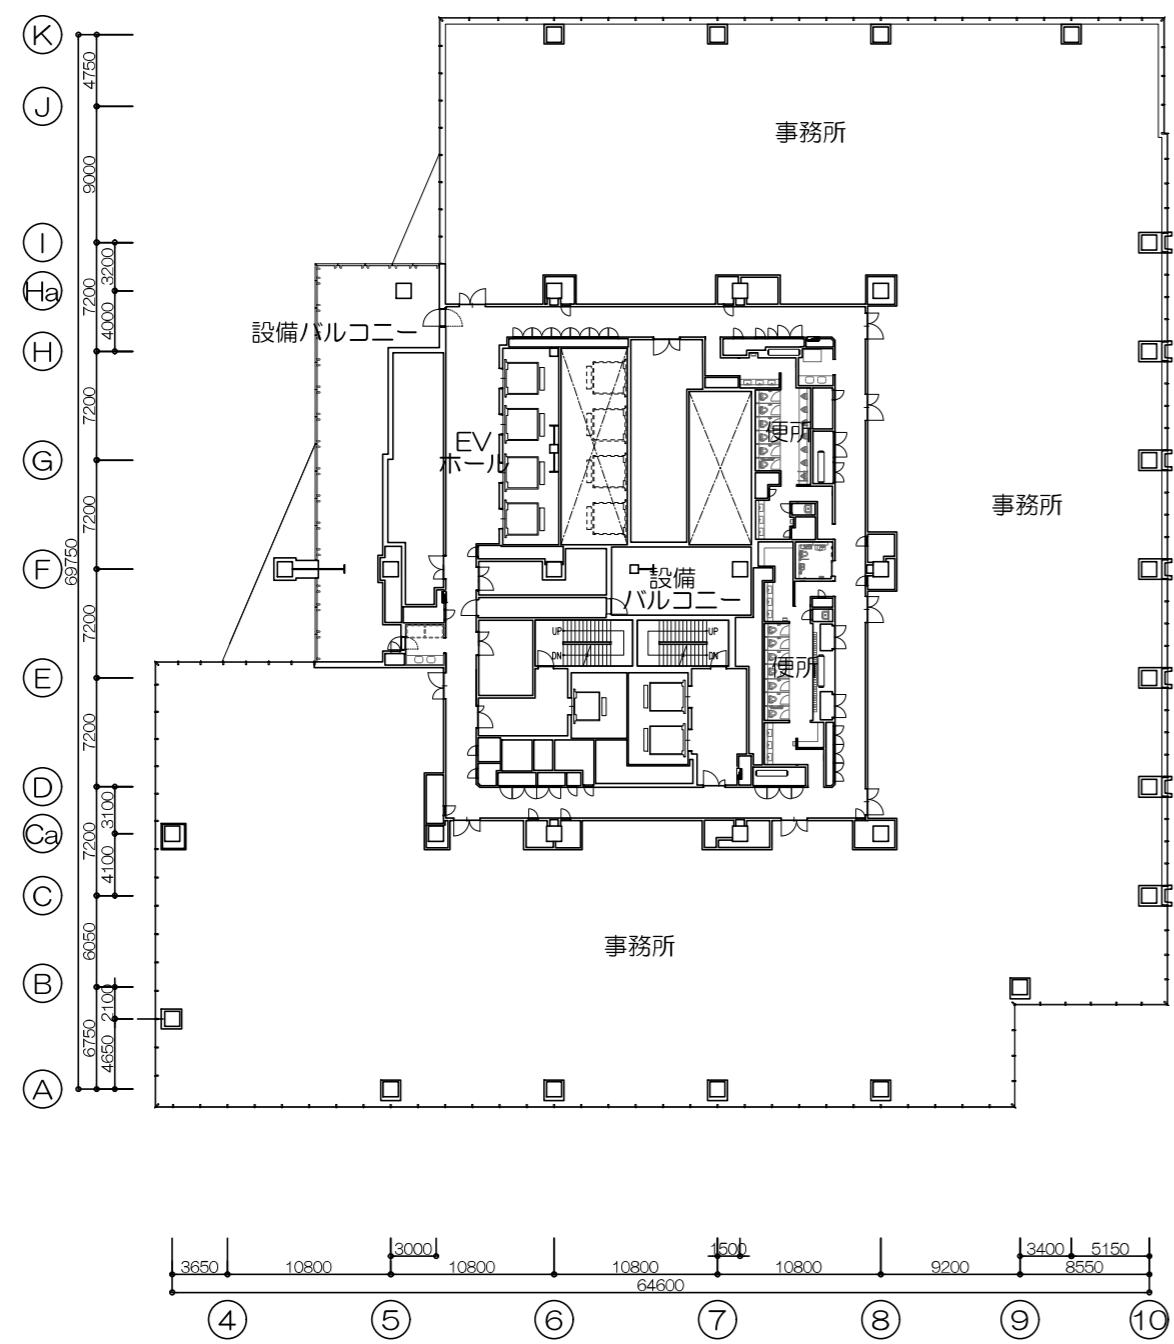


37階平面図

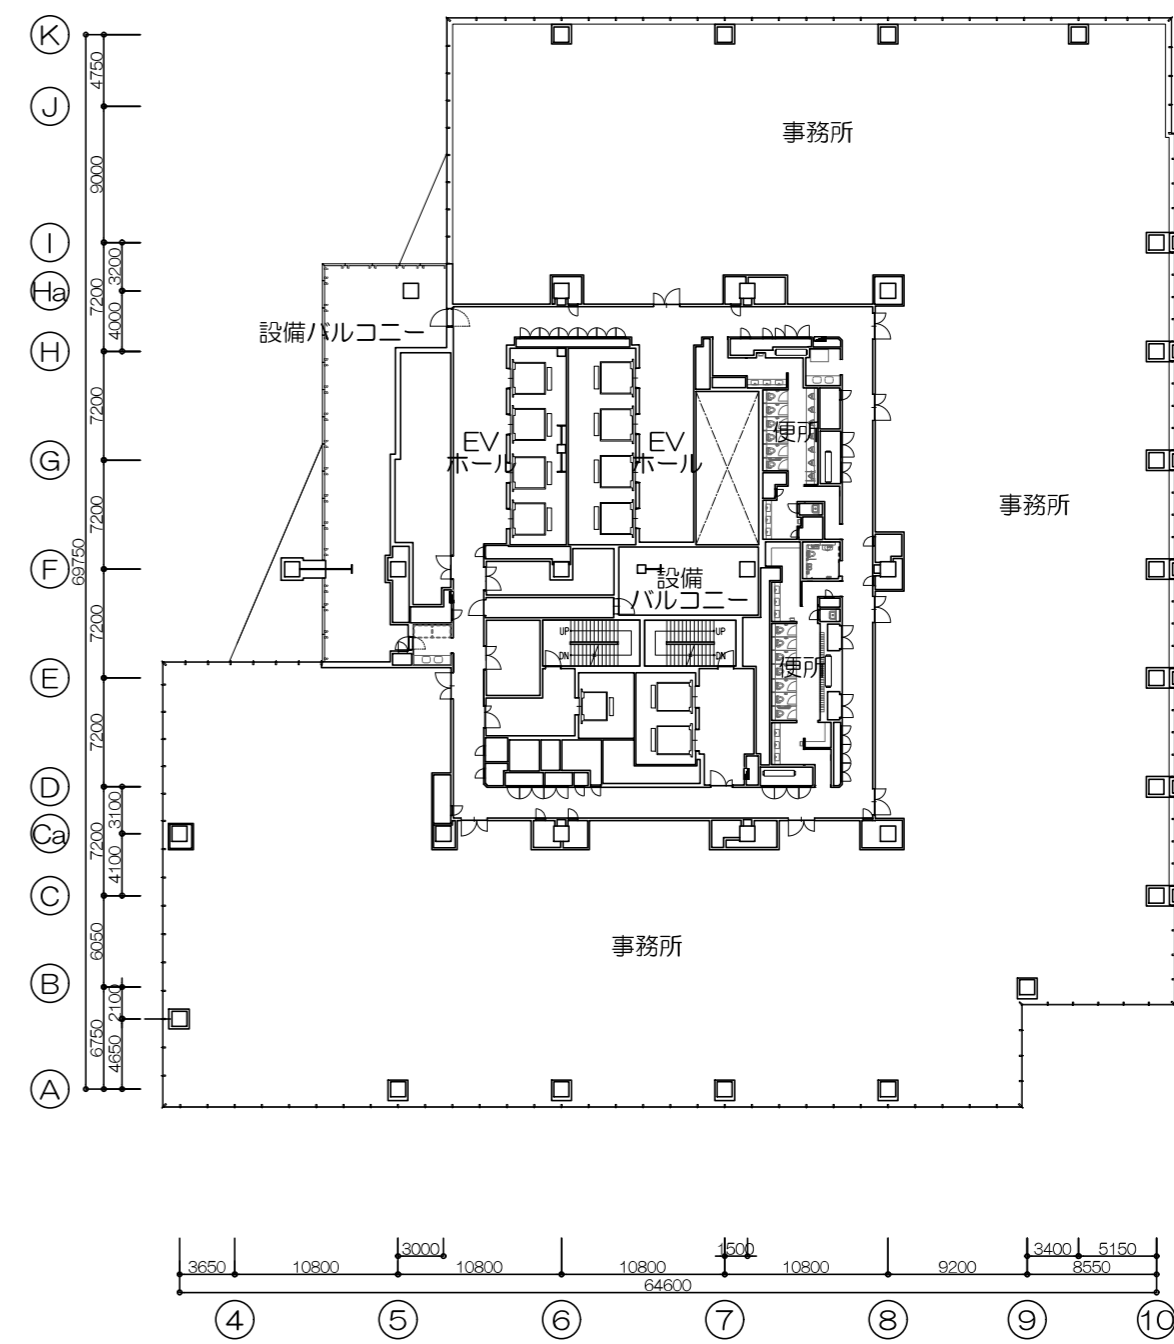


38階平面図




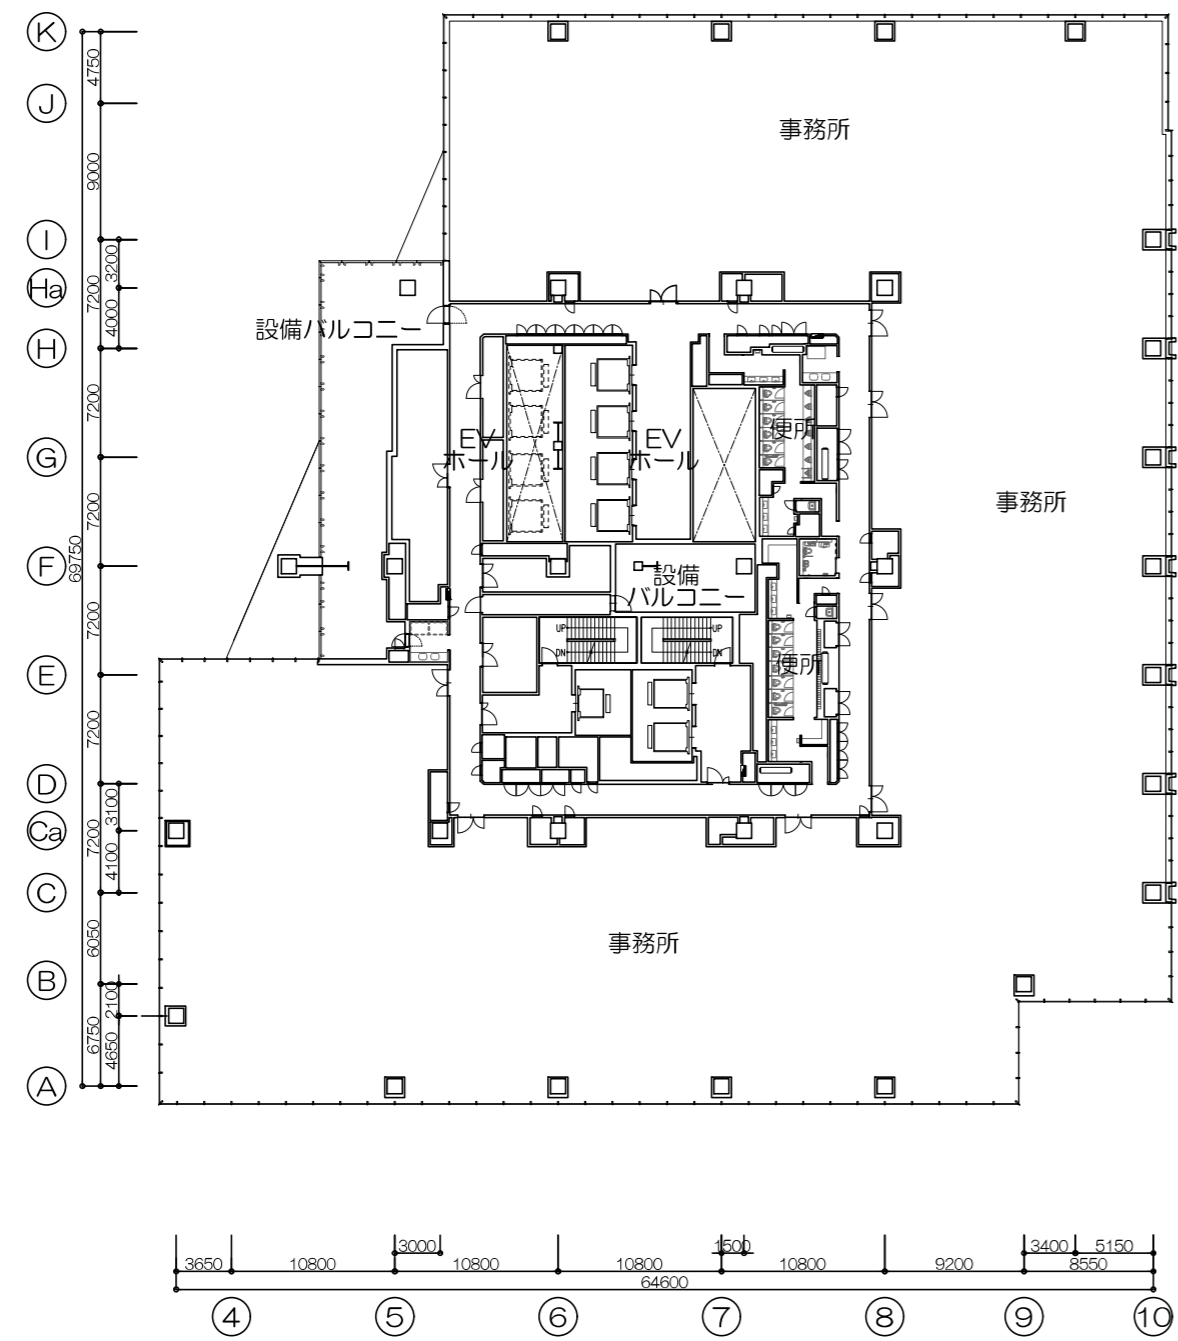


39階平面図

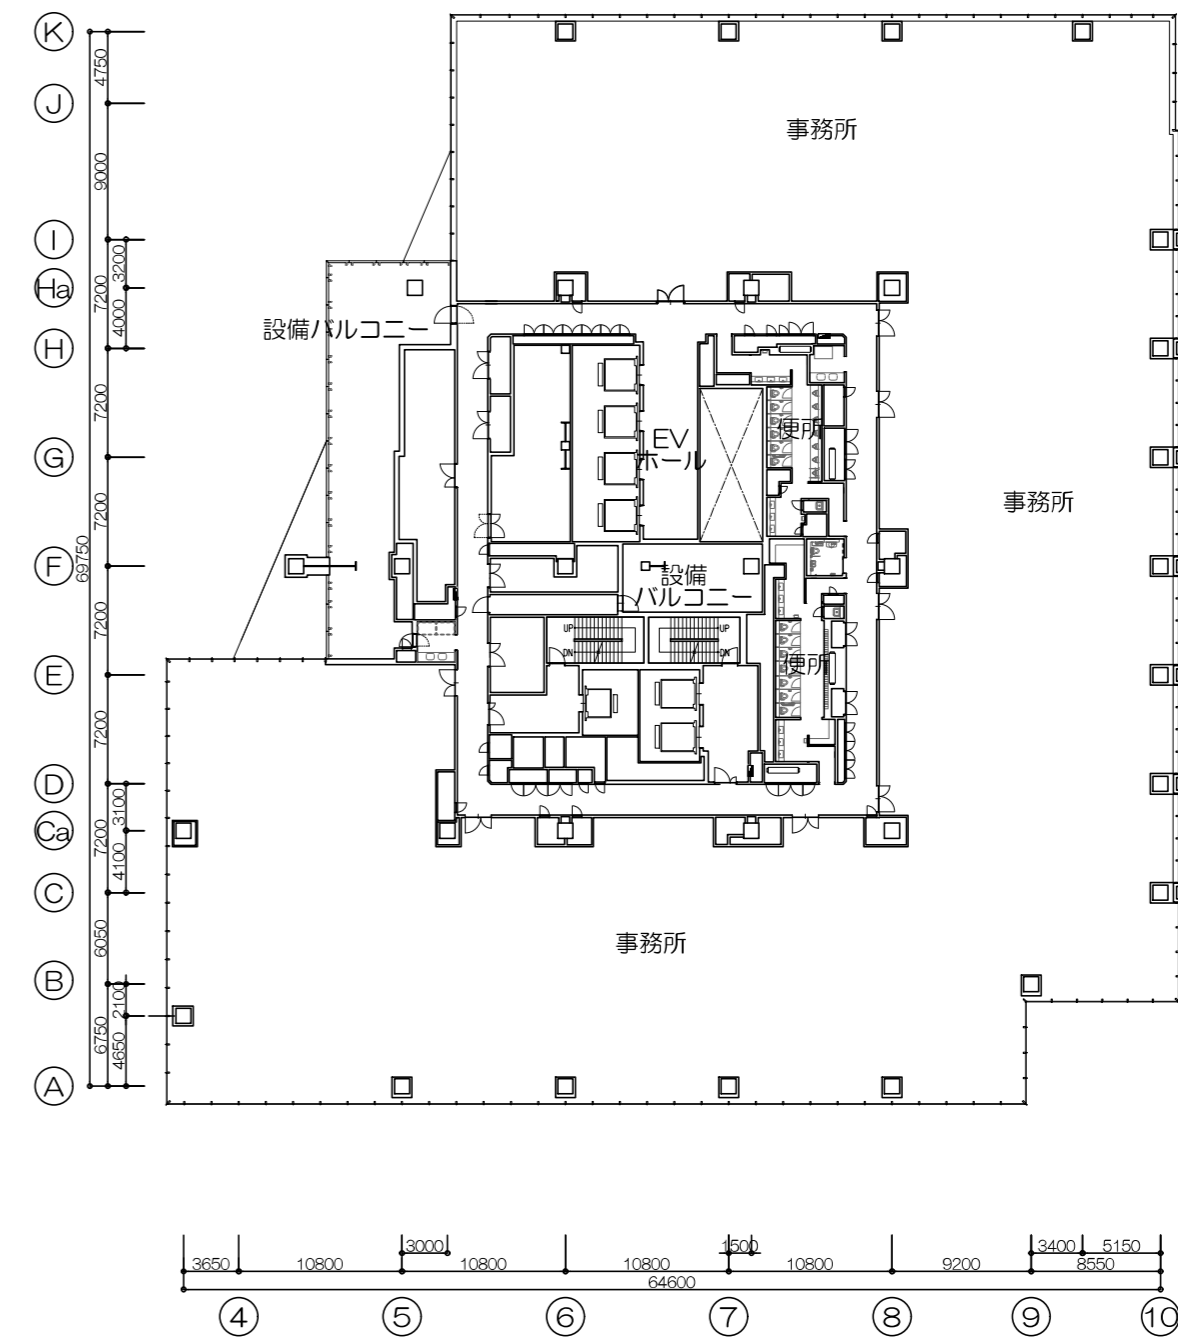


40階平面図

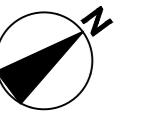


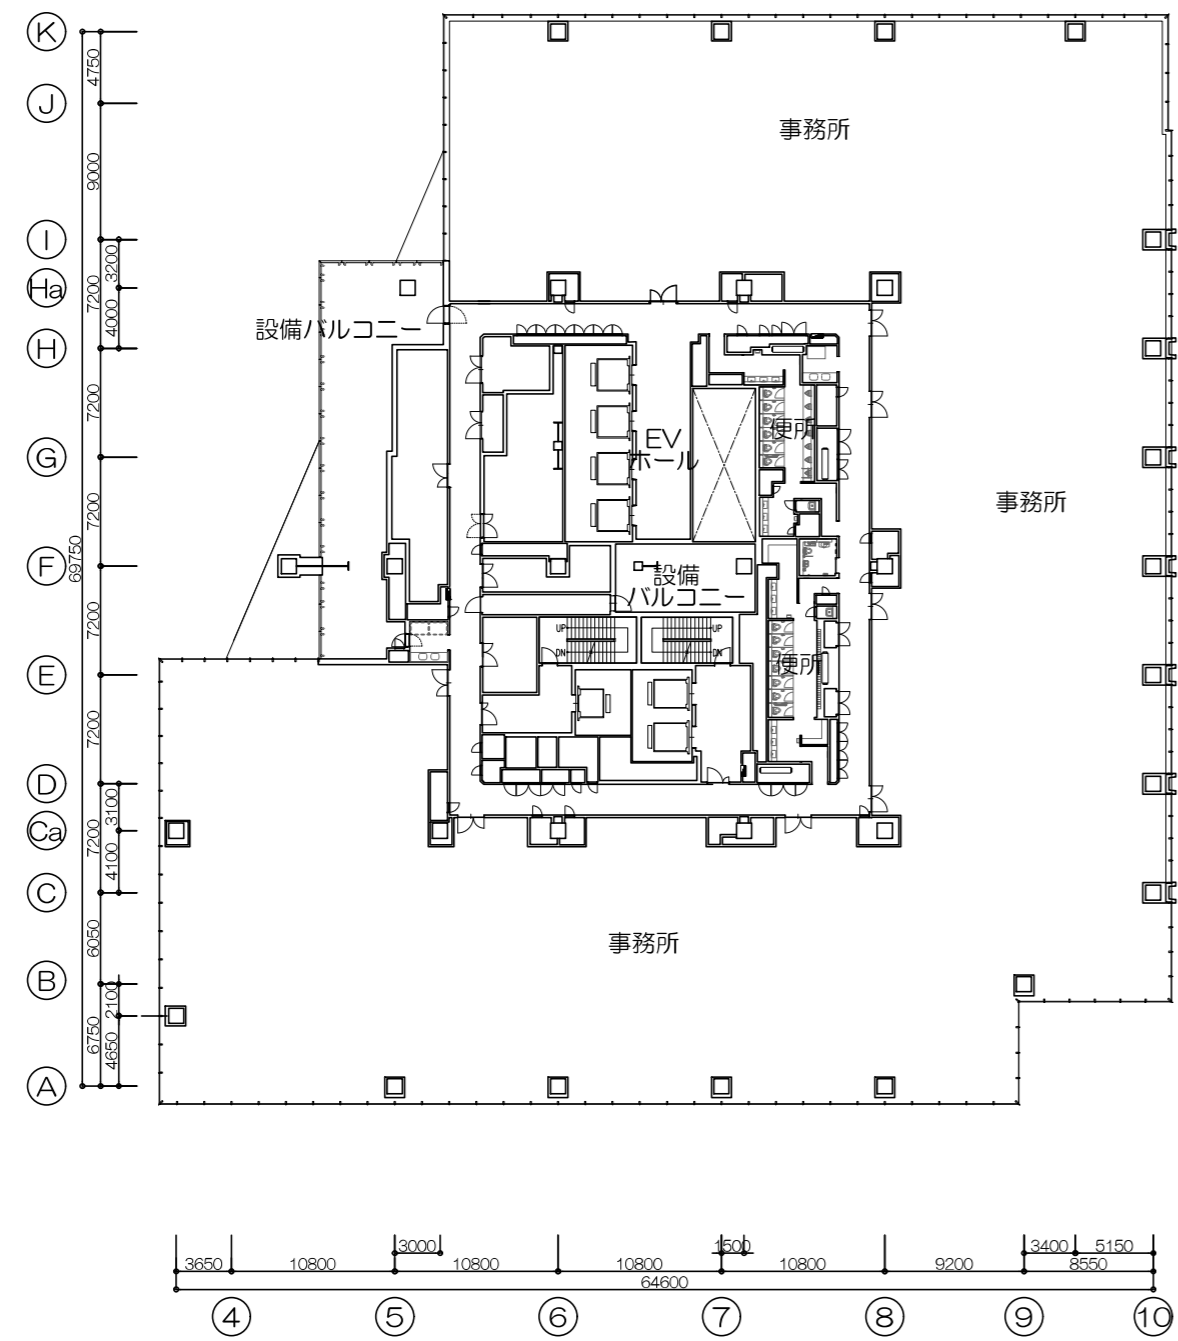


41階平面図

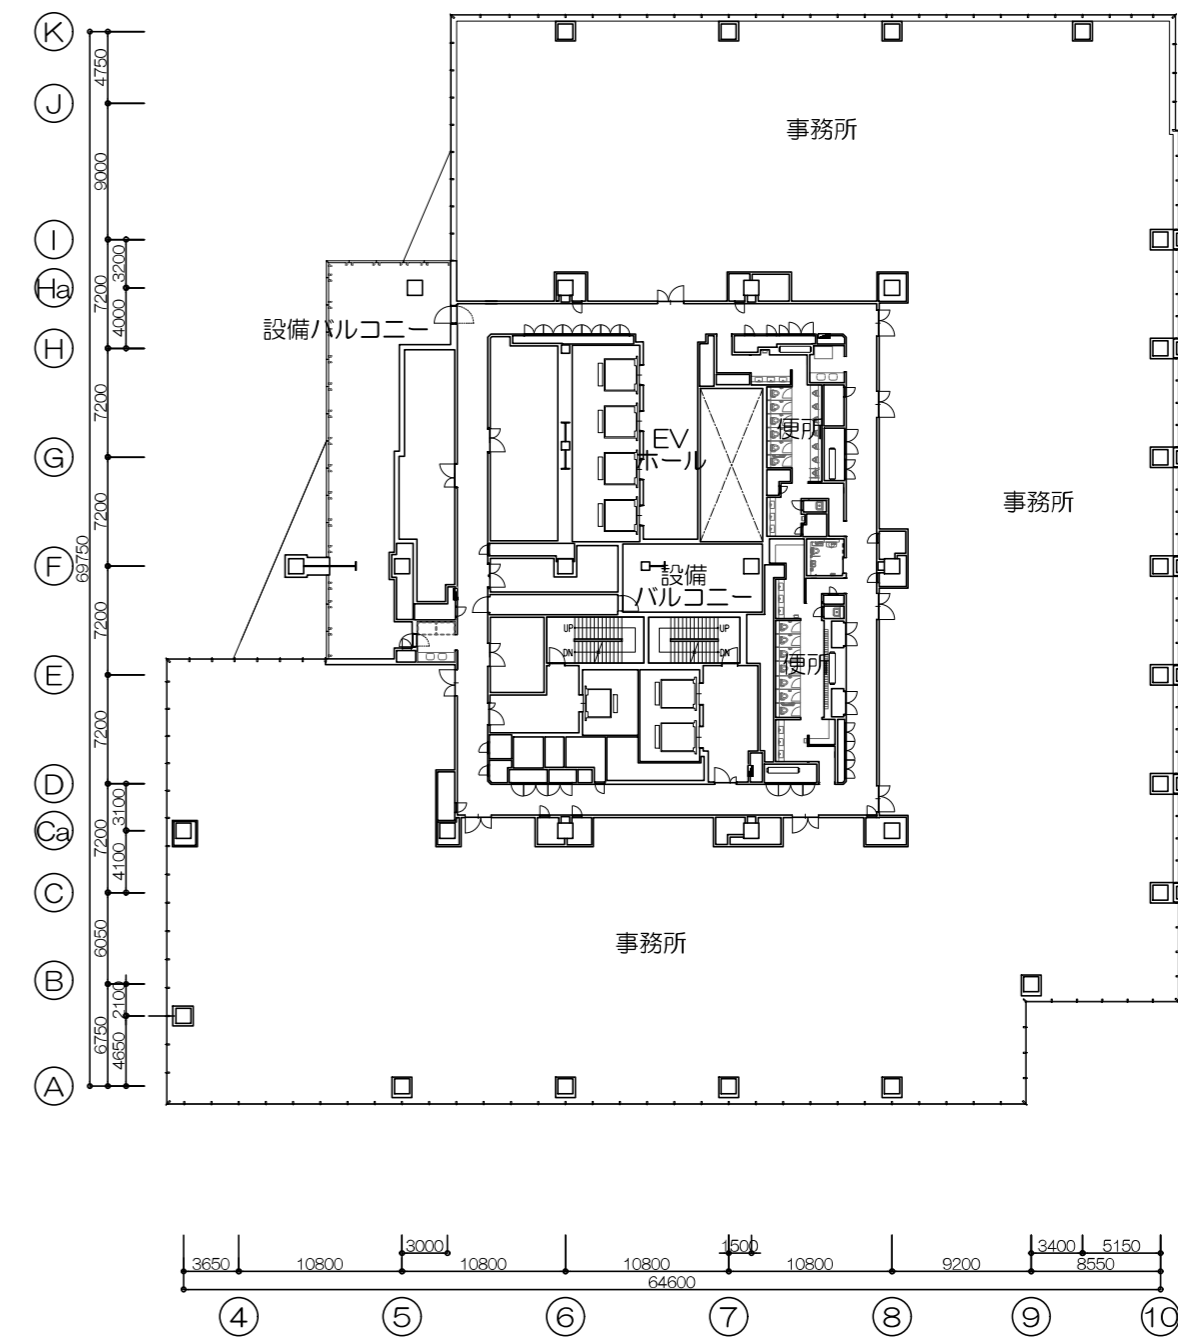


42階平面図

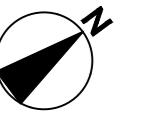

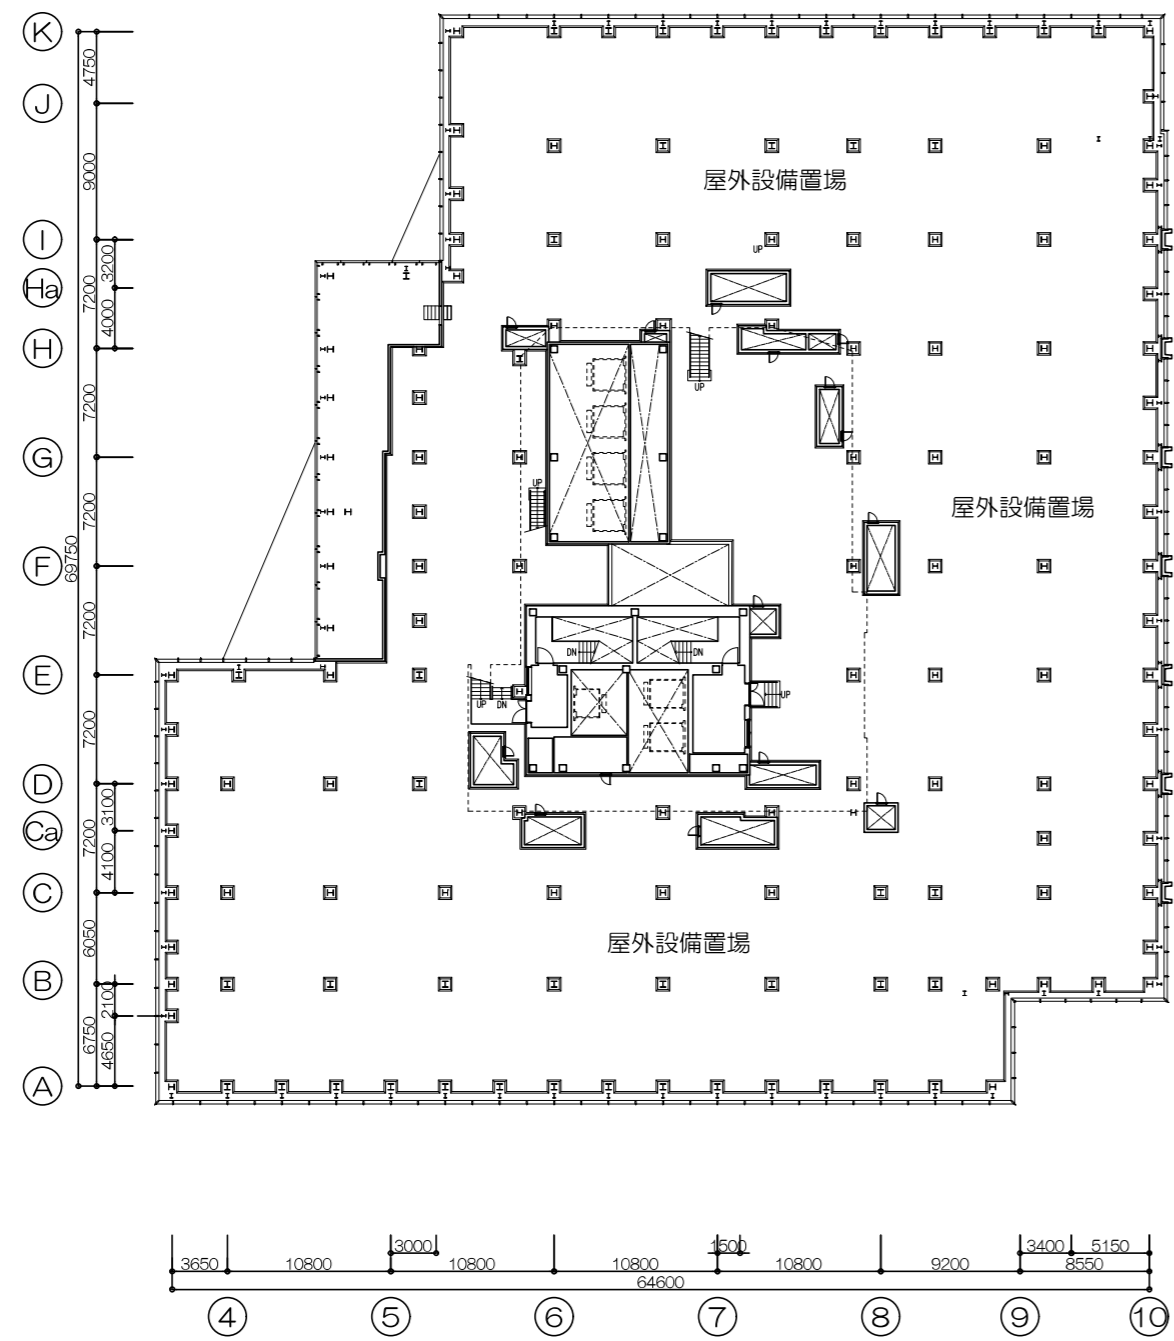


RF・PH1階平面図

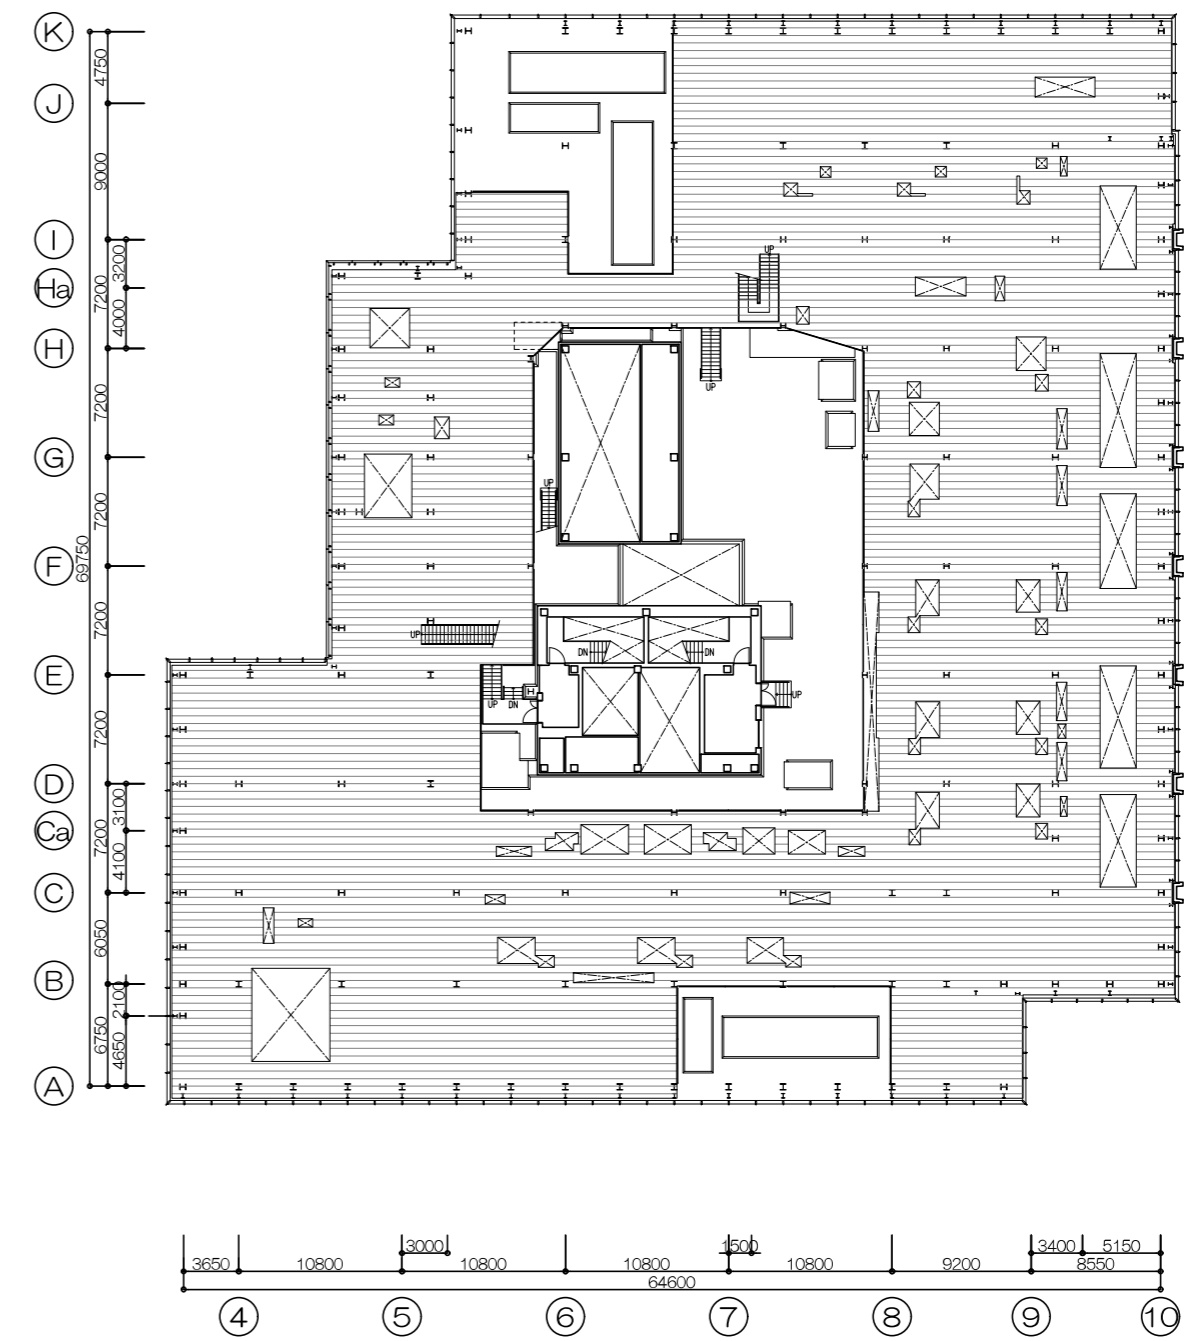


PH1階+1100平面図



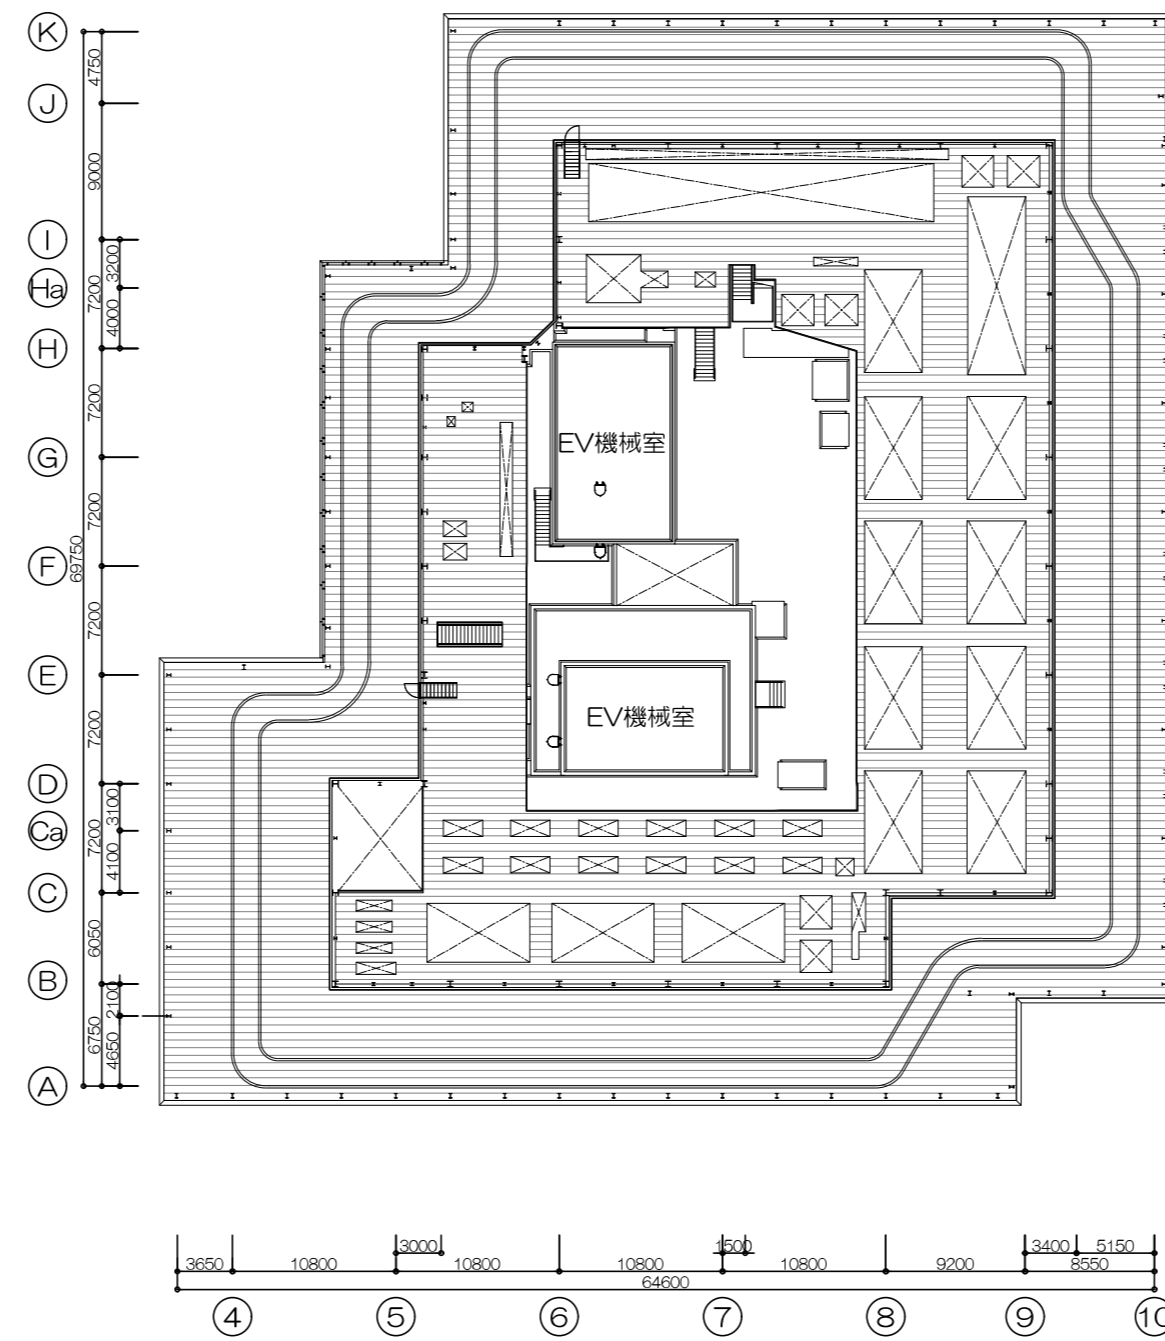


PH2階平面図




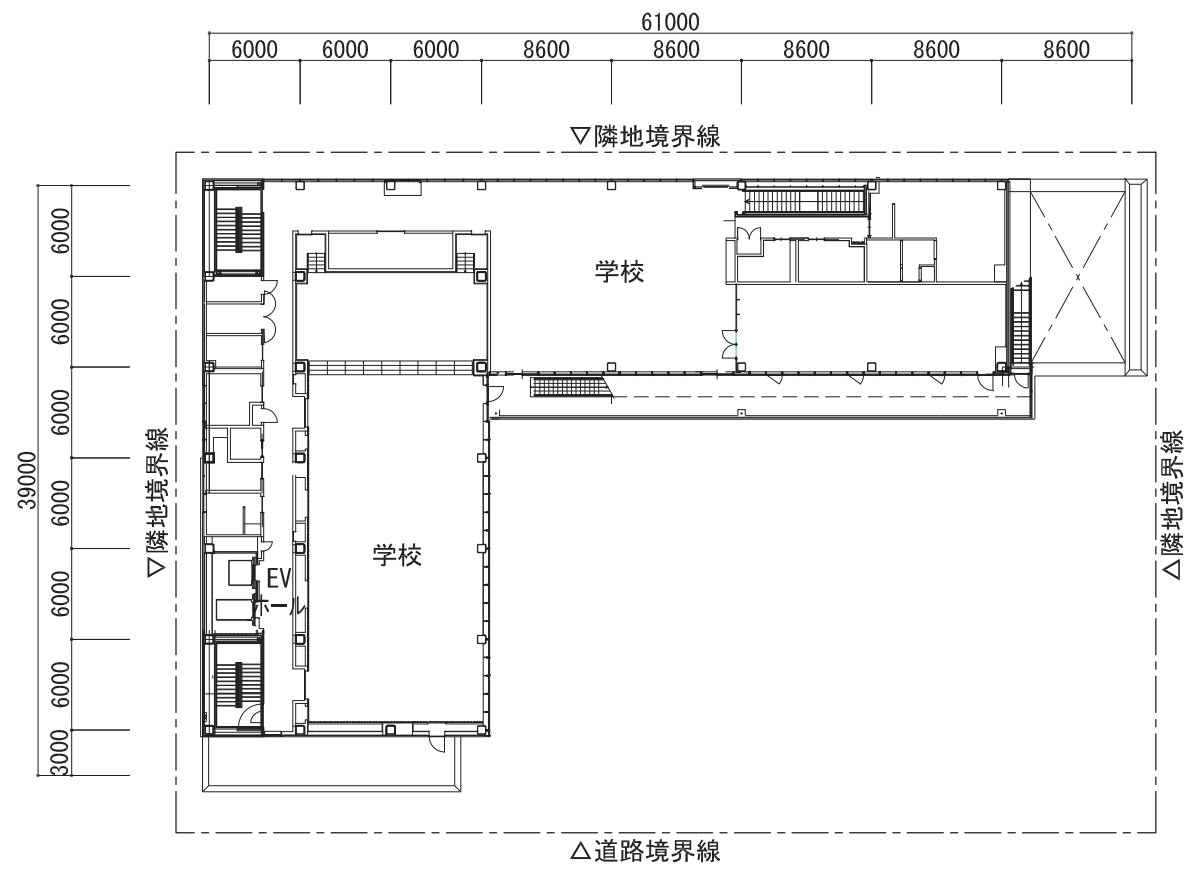


3階平面図

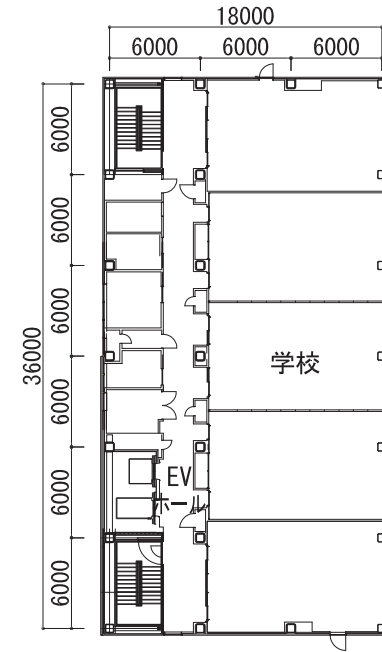


5階平面図

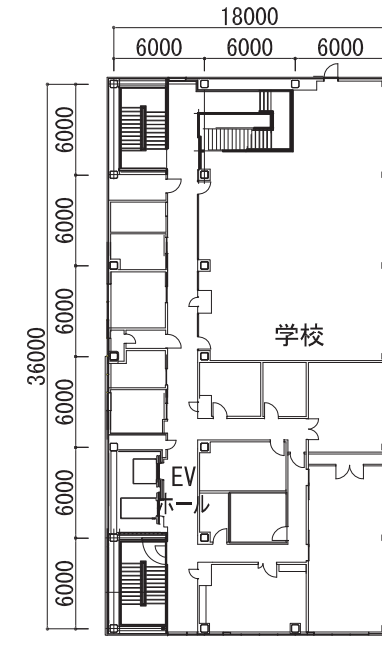


6階平面図

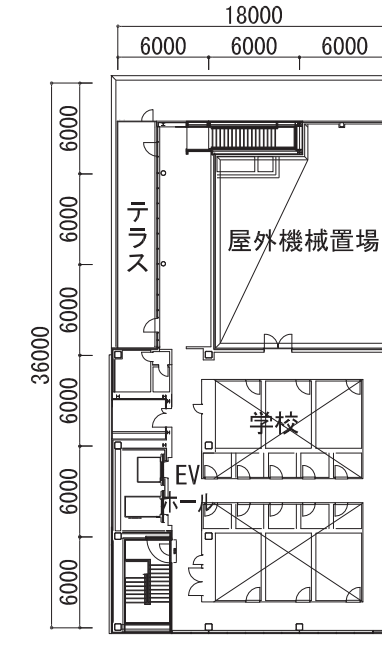


7階平面図

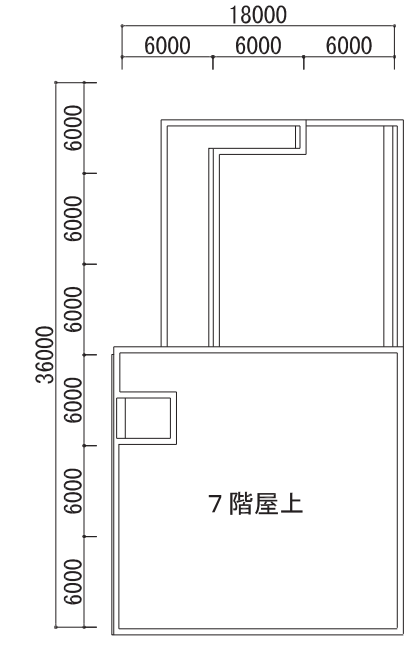

屋上平面図

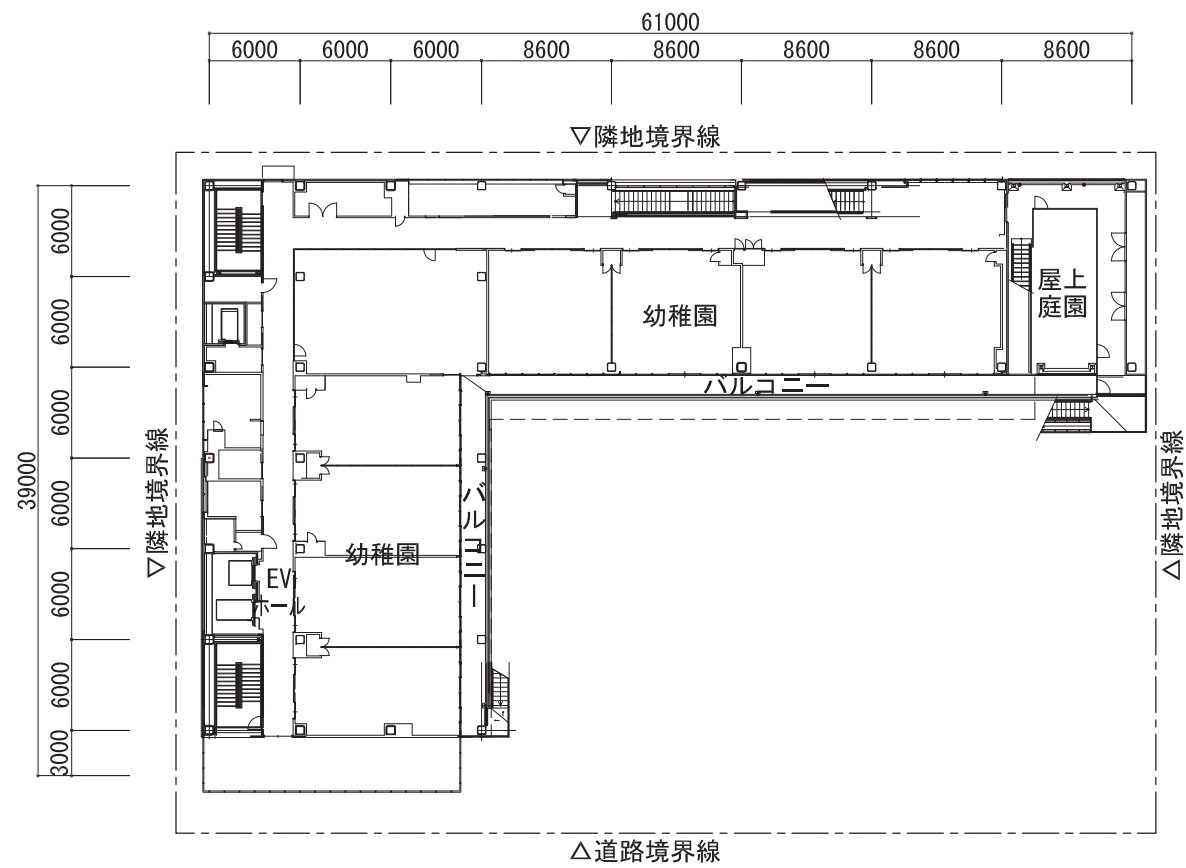

2階平面図

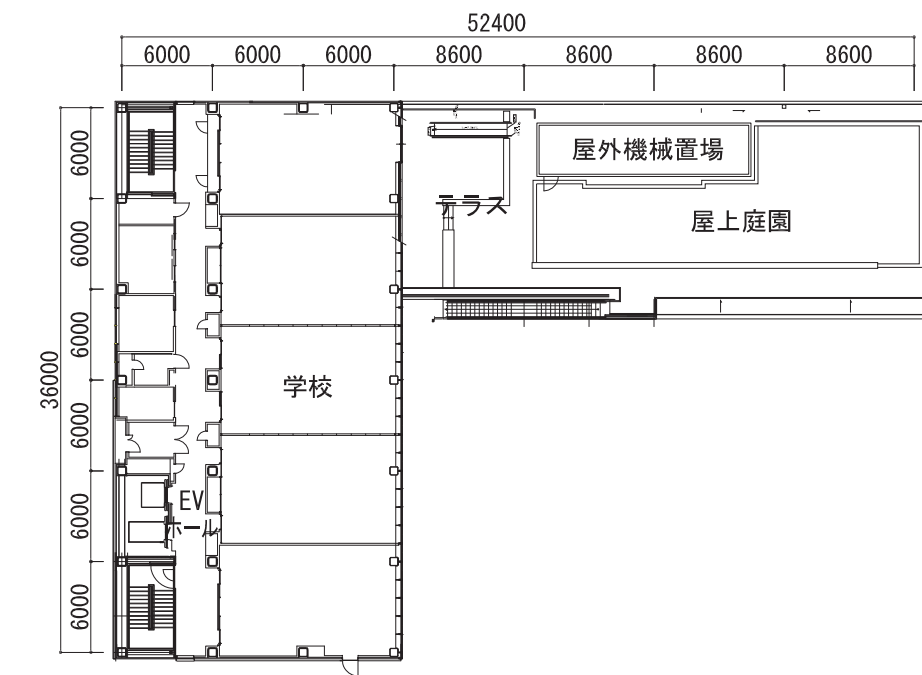

4階平面図

